



მაქსიმალური სიმაღლის განსაზღვრის სქემა

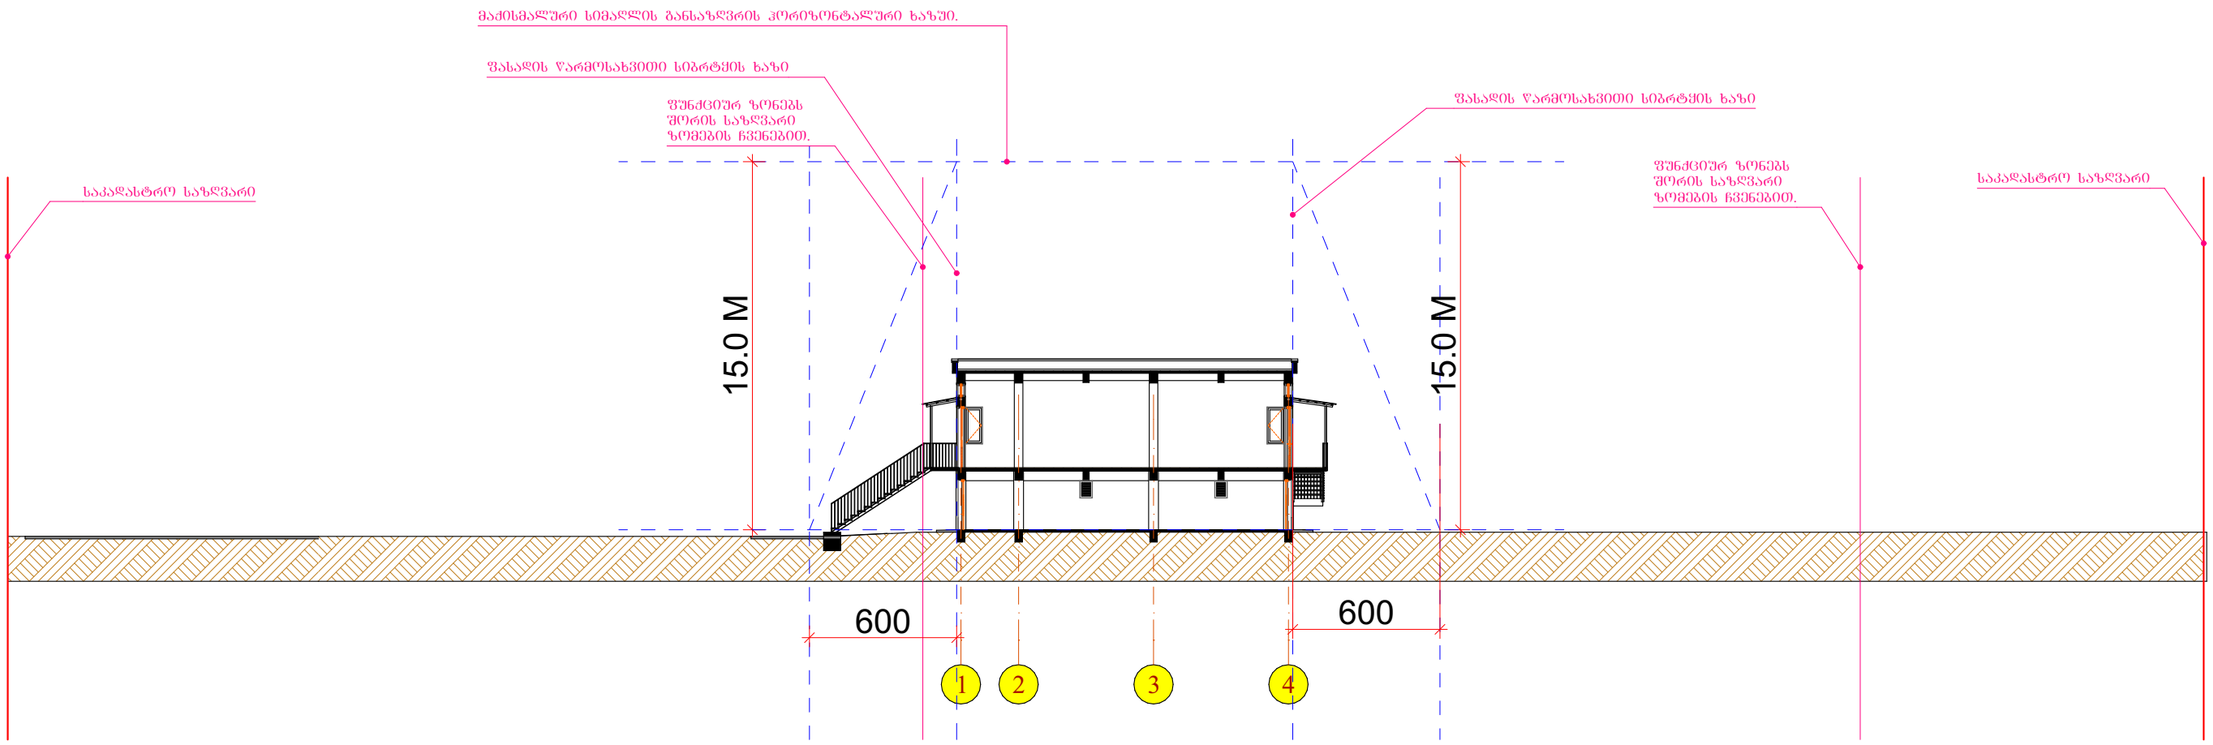

H=L/0.4=6/0.4=15 M

H=L/0.4=6/0.4=15 M

შ.პ.ს. "სალი 2011"			ქ.თბილისი, ზაჰესი, (ს/კ 01.72.12.148.002), "საავტიო სახოგადოება ენერგო-პრო ჯორჯია"-ს კუთვნილ ტერიტორიაზე დახურული გამანაწილებელი მოწყობილოგათა (დგმ) შენოგბის პროექტი.			
თანამდებობა	გვარი	ხელმ.	პროექტი	დაკვეთა №		სტადია
დირექტორი	ვ.მარგველაშვილი					პრ.
პრ. მთ. არქ.	ვ. მარგველაშვილი					
შესრულა	ვ. მარგველაშვილი		სიმაღლის სხივი	მასშტ.	შურც.	რაოდ.
	ი.ოქუჯავა			1:250	15	31