-II სართულის გეგმა

N

8932

7696

7800

N1 დამხმარე ცხოველი 8.4 კვ.მ.

N2 7.6 კვ.მ.

N3 3.9 კვ.მ.

N4 5.6 კვ.მ.

N5 8.0 კვ.მ.

N6 10.0 კვ.მ.

N7 12.6 კვ.მ.

N8 დამხმარე სათავსი 12.5 კვ.მ.

N9 10.4 კვ.მ.

N10 10.5 კვ.მ.

N11 6.9 კვ.მ.

N12 7.2 კვ.მ.

N13 დამხმარე სათავსი 77.7 კვ.მ.

N14 N15 N16 N17 N18 N19 N20 N21 N22 N23 N24 N25 N26 N27 N28 N29 N30 N31 N32 N33 N34 N35 N36 N37 N38 N39 N40 N41 N42 N43 N44 N45 N46

11.233.მ.

4.5 კვ.მ.

18.8 კვ.მ.

4.9 კვ.მ.

5.7 კვ.მ.

6.5 კვ.მ.

20.3 კვ.მ.

4.7 კვ.მ.

-6.60=525.40

-6.60=525.40


16%

8398

2403

7816

29950

ტექნიკურ-ეკონომიკური მაჩვენებლები _-II სართული

	საცხოვრებელი ფართი	_
	კომერციული ფართი	_
	საზოგადოლო ფართი	_
	პირის უძრავლისა და სადარბაზოს ფართი	109.1 კვ.მ.
	ავტოსადგომის ფართი	1906.1 კვ.მ.
	დამხმარე სათავსი	181.3 კვ.მ.

დირექტორი	ვ. ლექიშვილი		
არქიტექტორი	ნ. გრქელიშვილი		
არქიტექტორი	ვ. ლექიშვილი		
არქიტექტორი	ვ. ნანავაშვილი		
არქიტექტორი	ი. კასიანი		
არქიტექტორი	ე. ნოღაძა		

ფიზ. პირის
ს.კარელიანი ქ. №3
საბინაო ფართის 0168
ბინ: (995 32) 227 38 50
ელ-ფოსტა
xyz.ge@yahoo.com

პროექტის სახელწოდება

მრავალბინიანი საცხოვრებელი სახლი
ქ.თბილისის, კრწანისის შესახვევი N17;
ს.კ. 01.18.06.012.146

არქიტექტურული ნაწილი	ფ-ბი	ფურც.	მასშტაბი
-II სართულის გეგმა			1:200
	სტადია		

-1 ეტაჟის გეგმა

1:200			ტექნიკა
ნებართვა	ნ-ის	ნებართვა	პროექტი
პროექტის ეტაპი			
პროექტის ავტორი			



	მიმართულების ისარი
	ტროტუარი
	ასაწევი ბორდიური
	ასაწევი ბორდიური დაბალი
	ასაწევი ბორდიური დაბალი დაქანებით
	ასაწევი ბორდიური დაქანებით
	ასაწევი ბორდიური დაბალი
	ასაწევი ბორდიური
	ტროტუარი
	ტროტუარი
	ტროტუარი











II სართულის გეგმა

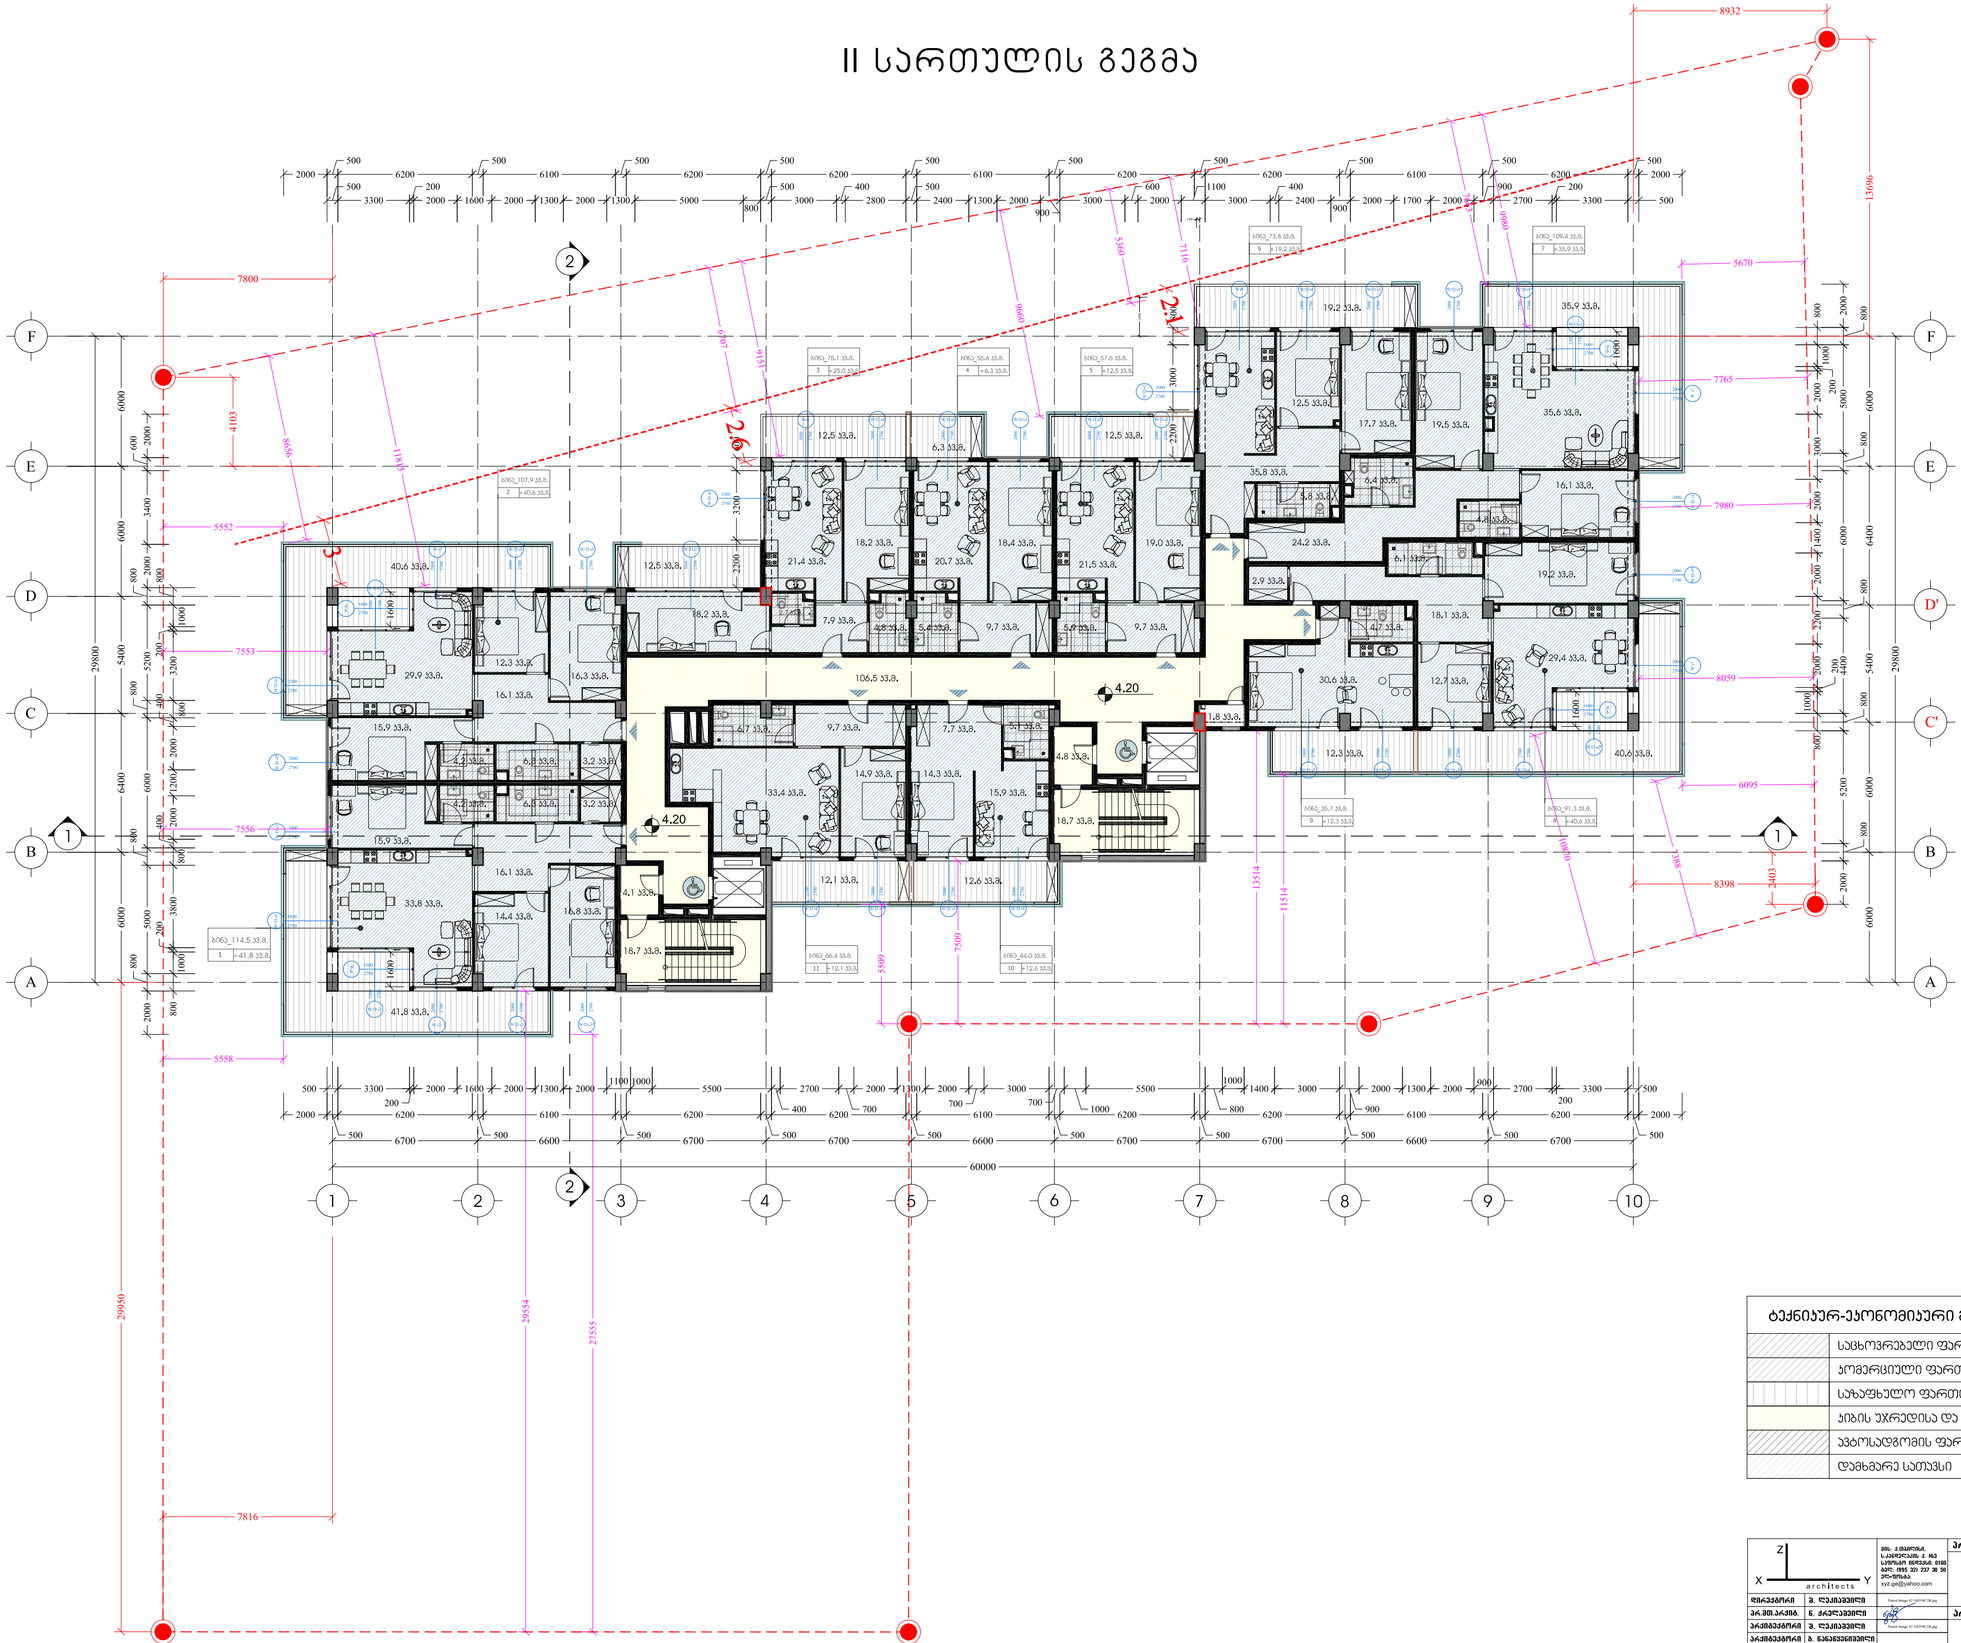

ტექნიკურ-ეკონომიკური მაჩვენებლები _II სართული

	საცხოვრებელი ფართი	831.3 კ.მ.
	კომერციული ფართი	_
	საზაფხულო ფართი	258.9 კ.მ.
	კიბის უჯრედისა და სადარბაზოს ფართი	152.8 კ.მ.
	ავტოსადგომის ფართი	_
	დამხმარე სათავსი	1.8 კ.მ.

		პროექტის სახელწოდება	
		მრავალბინიანი საცხოვრებელი სახლი ქ.თბილისი, არღანისის შესახვევი N17; ს.კ. 01.18.06.012.146	
შემსრულებელი	ვ. ლეკიშვილი		
არქიტექტორი	ნ. ქარცივაძე	არქიტექტურული ნაწილი	
არქიტექტორი	ვ. ლეკიშვილი		
არქიტექტორი	ვ. ჯანჯღავაძე	II სართულის გეგმა	1:200
არქიტექტორი	ი. ქარსი		
არქ.მეთ.კონს.	ე. ნოზაძე		












IV სართულის გეგმა

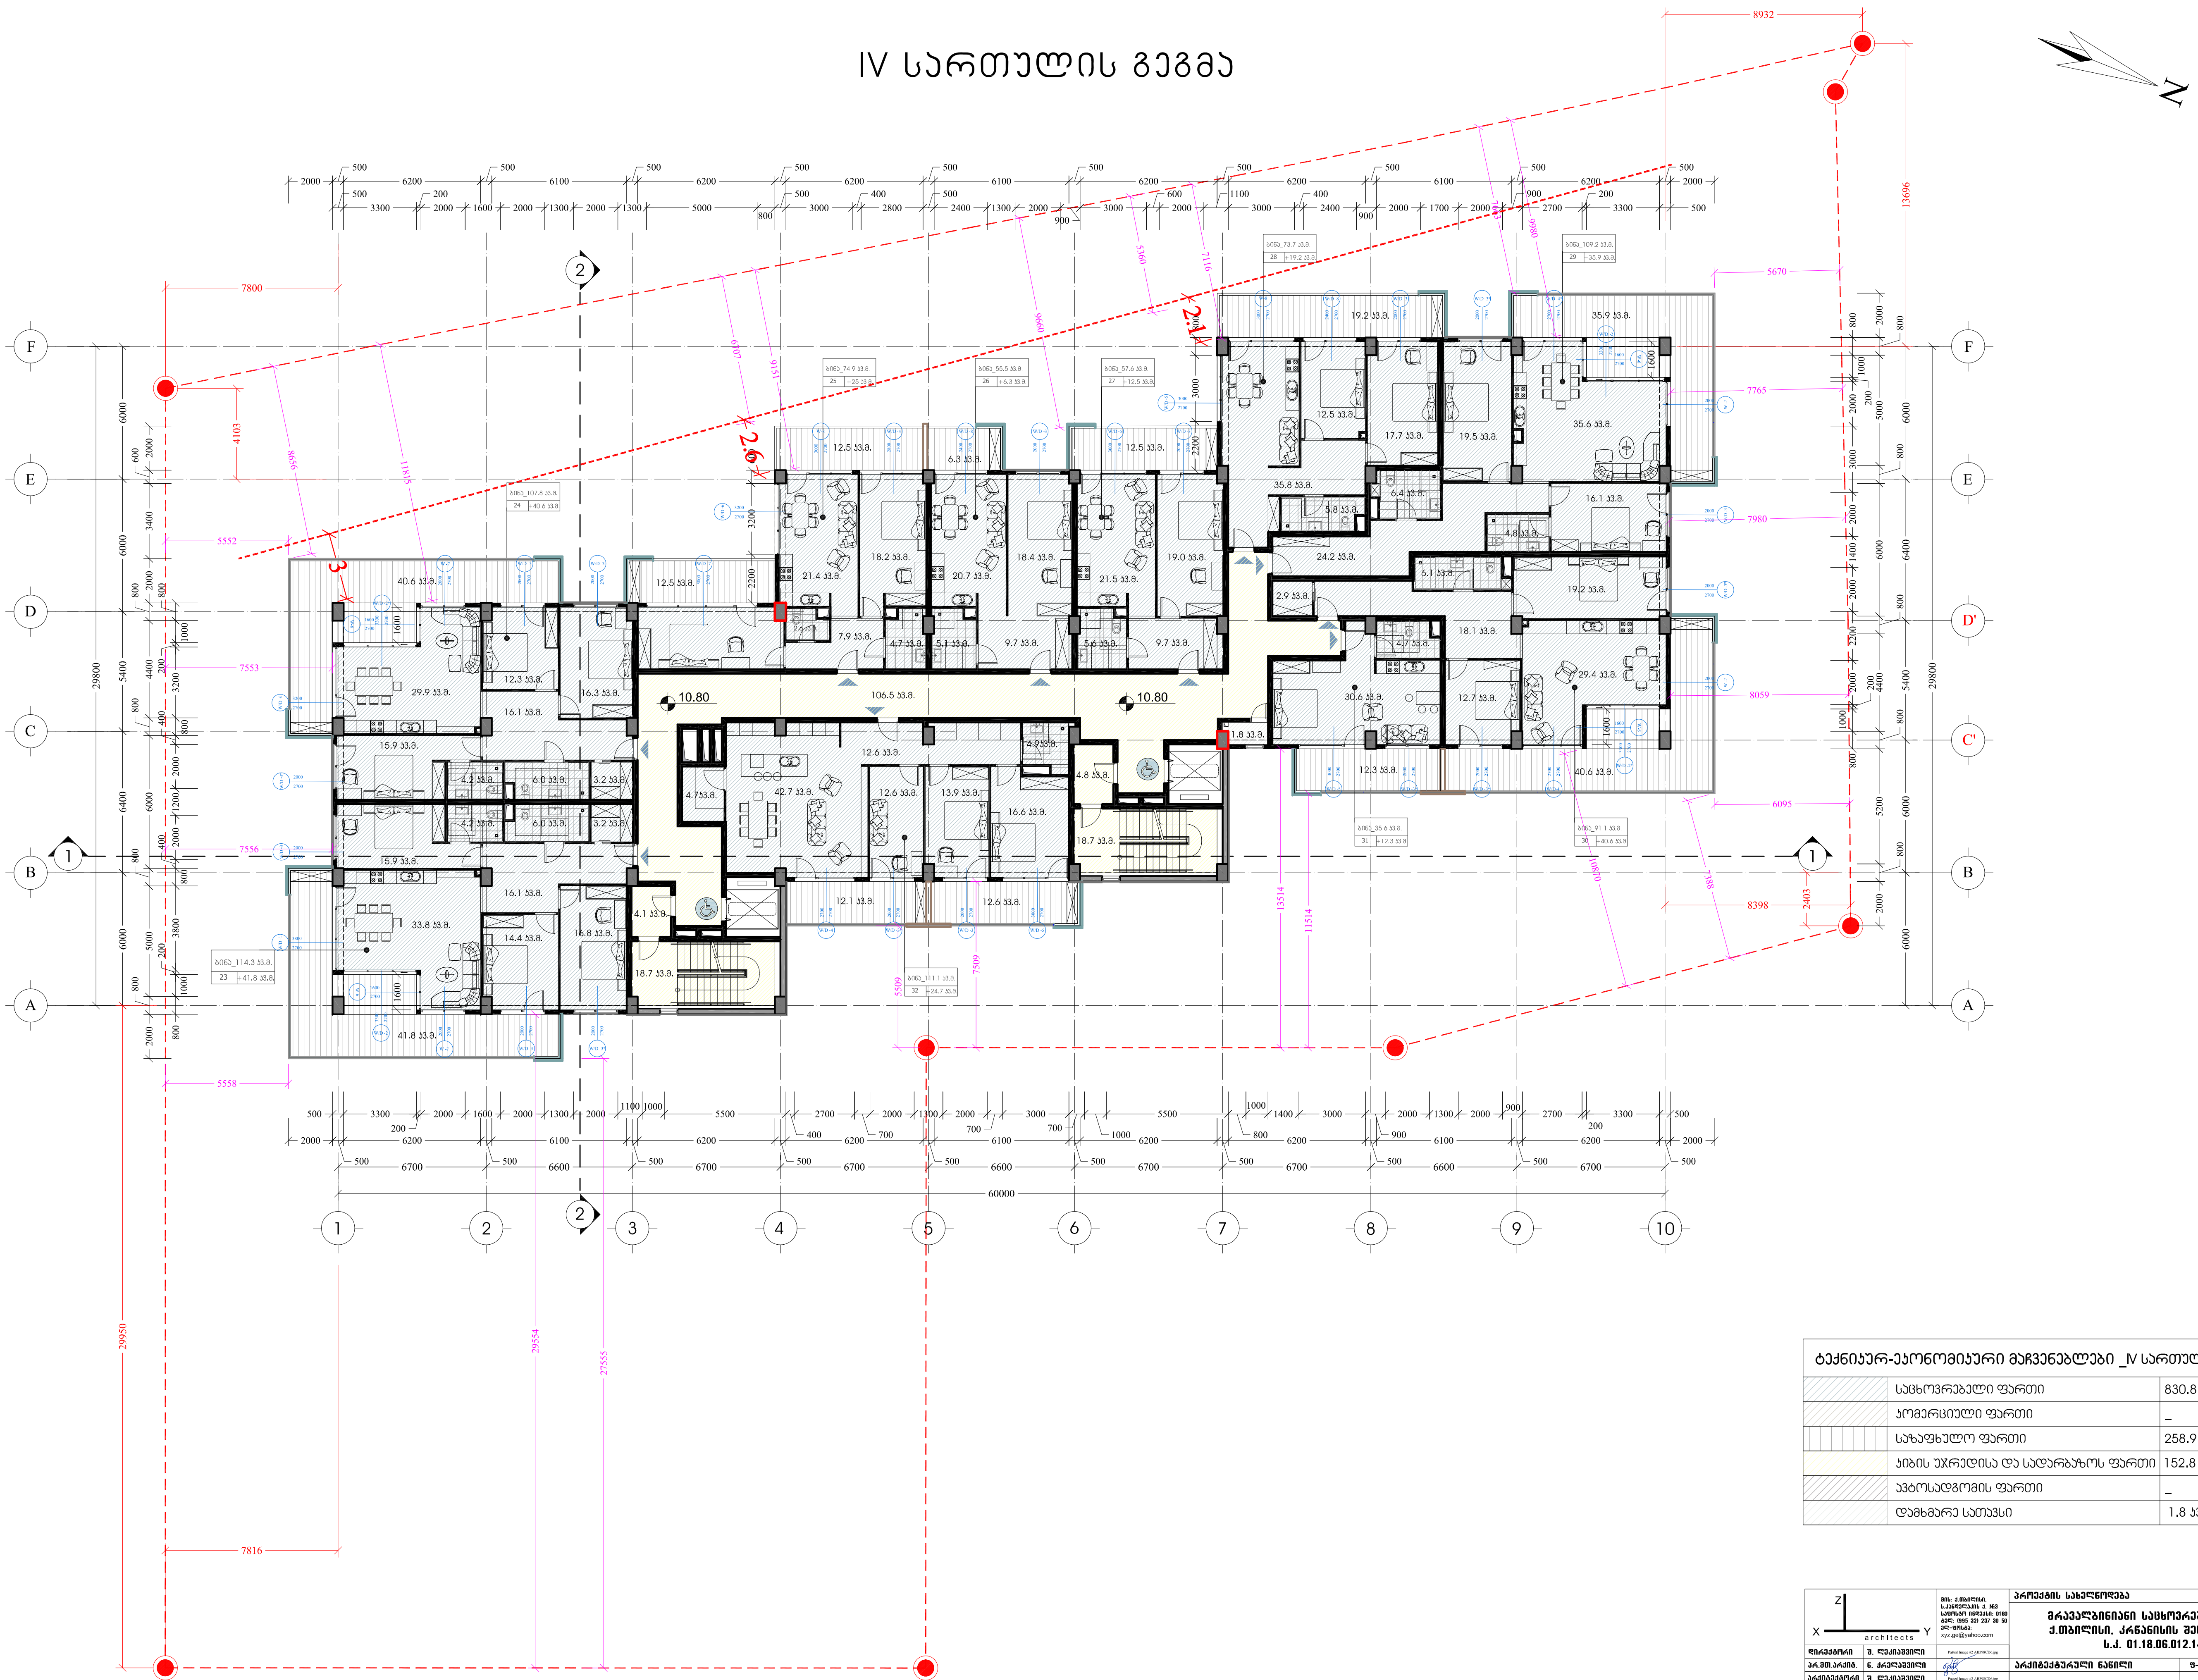

ტექნიკურ-ეკონომიკური მაჩვენებლები _IV სართული		
	საცხოვრებელი ფართი	830.8 კვ.მ.
	კომერციული ფართი	_
	საზაფხულო ფართი	258.9 კვ.მ.
	კიბის უჯრედისა და სადარბაზოს ფართი	152.8 კვ.მ.
	ავტოსადგომის ფართი	_
	დამხმარე სათავსი	1.8 კვ.მ.

XYZ architects		მის: ქ.თბილისი, ს.კანდელაკის ქ. №3 საფოსტო ინდექსი: 0160 ტელ: (995 32) 237 30 50 ელ-ფოსტა: xyz.ge@yahoo.com	პროექტის სახელწოდება: მრავალბინიანი საცხოვრებელი სახლი ქ.თბილისი, კრწანისის შესახვევი N17; ს.კ. 01.18.06.012.146			
დირექტორი	შ. ლეკიაშვილი	Pasted Image #2 AB398CD6.jpg	არქიტექტურული ნაწილი	ფ-ბი	ფურც.	მასშტაბი
პრ.მთ.არქიტ.	ნ. ჭრელაშვილი		IV სართულის გეგმა			1:200
არქიტექტორი	შ. ლეკიაშვილი	Pasted Image #2 AB398CD6.jpg				
არქიტექტორი	გ. წანაწყენიშვილი					
არქიტექტორი	ი. კახიანი					
პრ.მთ.კონსტრ.	ე. წოწერია	Pasted Image #4 F71162B6.jpg		სტადია		

V სართულის გეგმა

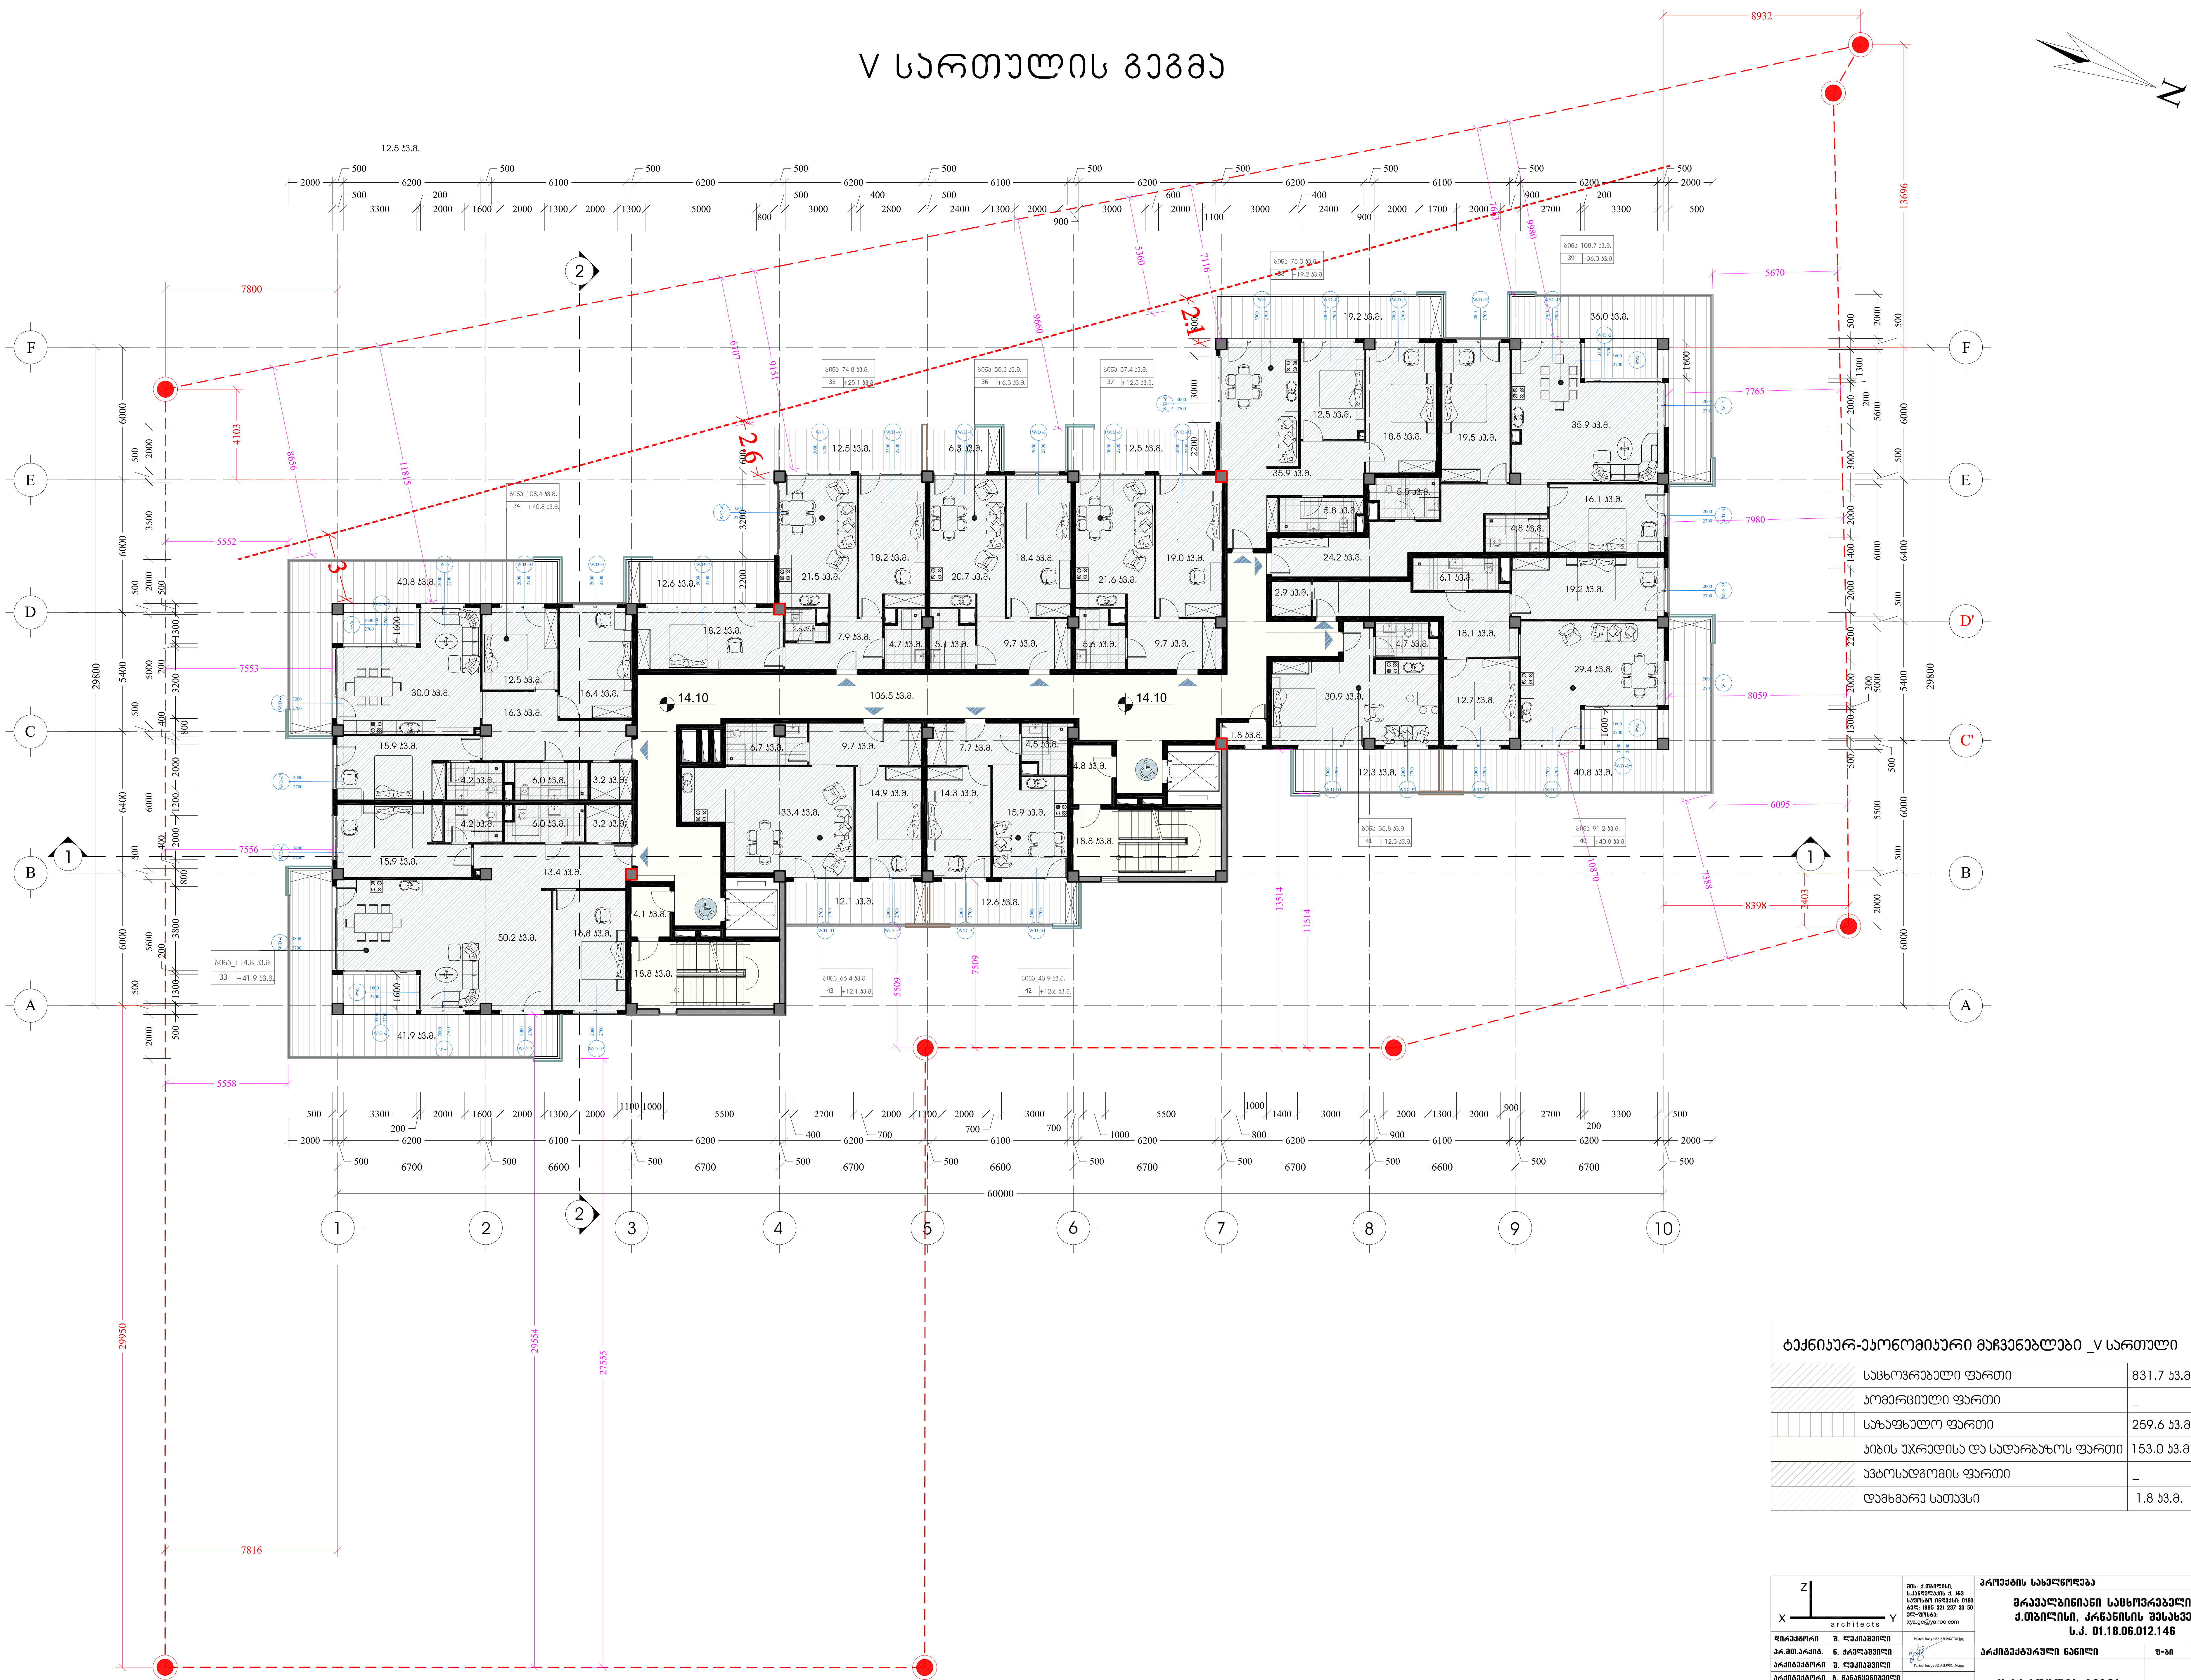

	ტექნიკურ-ეკონომიკური მაჩვენებლები _V სართული	
	საცხოვრებელი ფართი	831.7 კვ.მ.
	კომერციული ფართი	_
	საზაფხულო ფართი	259.6 კვ.მ.
	კიბის უჯრედისა და სადარბაზოს ფართი	153.0 კვ.მ.
	ავტოსადგომის ფართი	_
	დამხმარე სათავსი	1.8 კვ.მ.

Z X Y architects

მის: ქ.თბილისი,
ს.კანდელაკის ქ. №3
საფოსტო ინდექსი: 0160
ტელ: (995 32) 237 30 50
ელ-ფოსტა:
xyz.ge@yahoo.com

დირექტორი	შ. ლეკიაშვილი	Pasted Image #2 AB398CD6.jpg
პრ.მთ.არქიტ.	ნ. ჭრელაშვილი	
არქიტექტორი	შ. ლეკიაშვილი	Pasted Image #2 AB398CD6.jpg
არქიტექტორი	გ. წანაწყენიშვილი	
არქიტექტორი	ი. კახიანი	
პრ.მთ.კონსტრ.	ე. წოწერია	Pasted Image #4 F71162B6.jpg

პროექტის სახელწოდება

**მრავალბინიანი საცხოვრებელი სახლი
ქ.თბილისი, კრწანისის შესახვევი N17;
ს.კ. 01.18.06.012.146**

არქიტექტურული ნაწილი	ფ-ბი	ფურც.	მასშტაბი
V სართულის გეგმა			1:200
	სტადია		








VII სართულის გეგმა

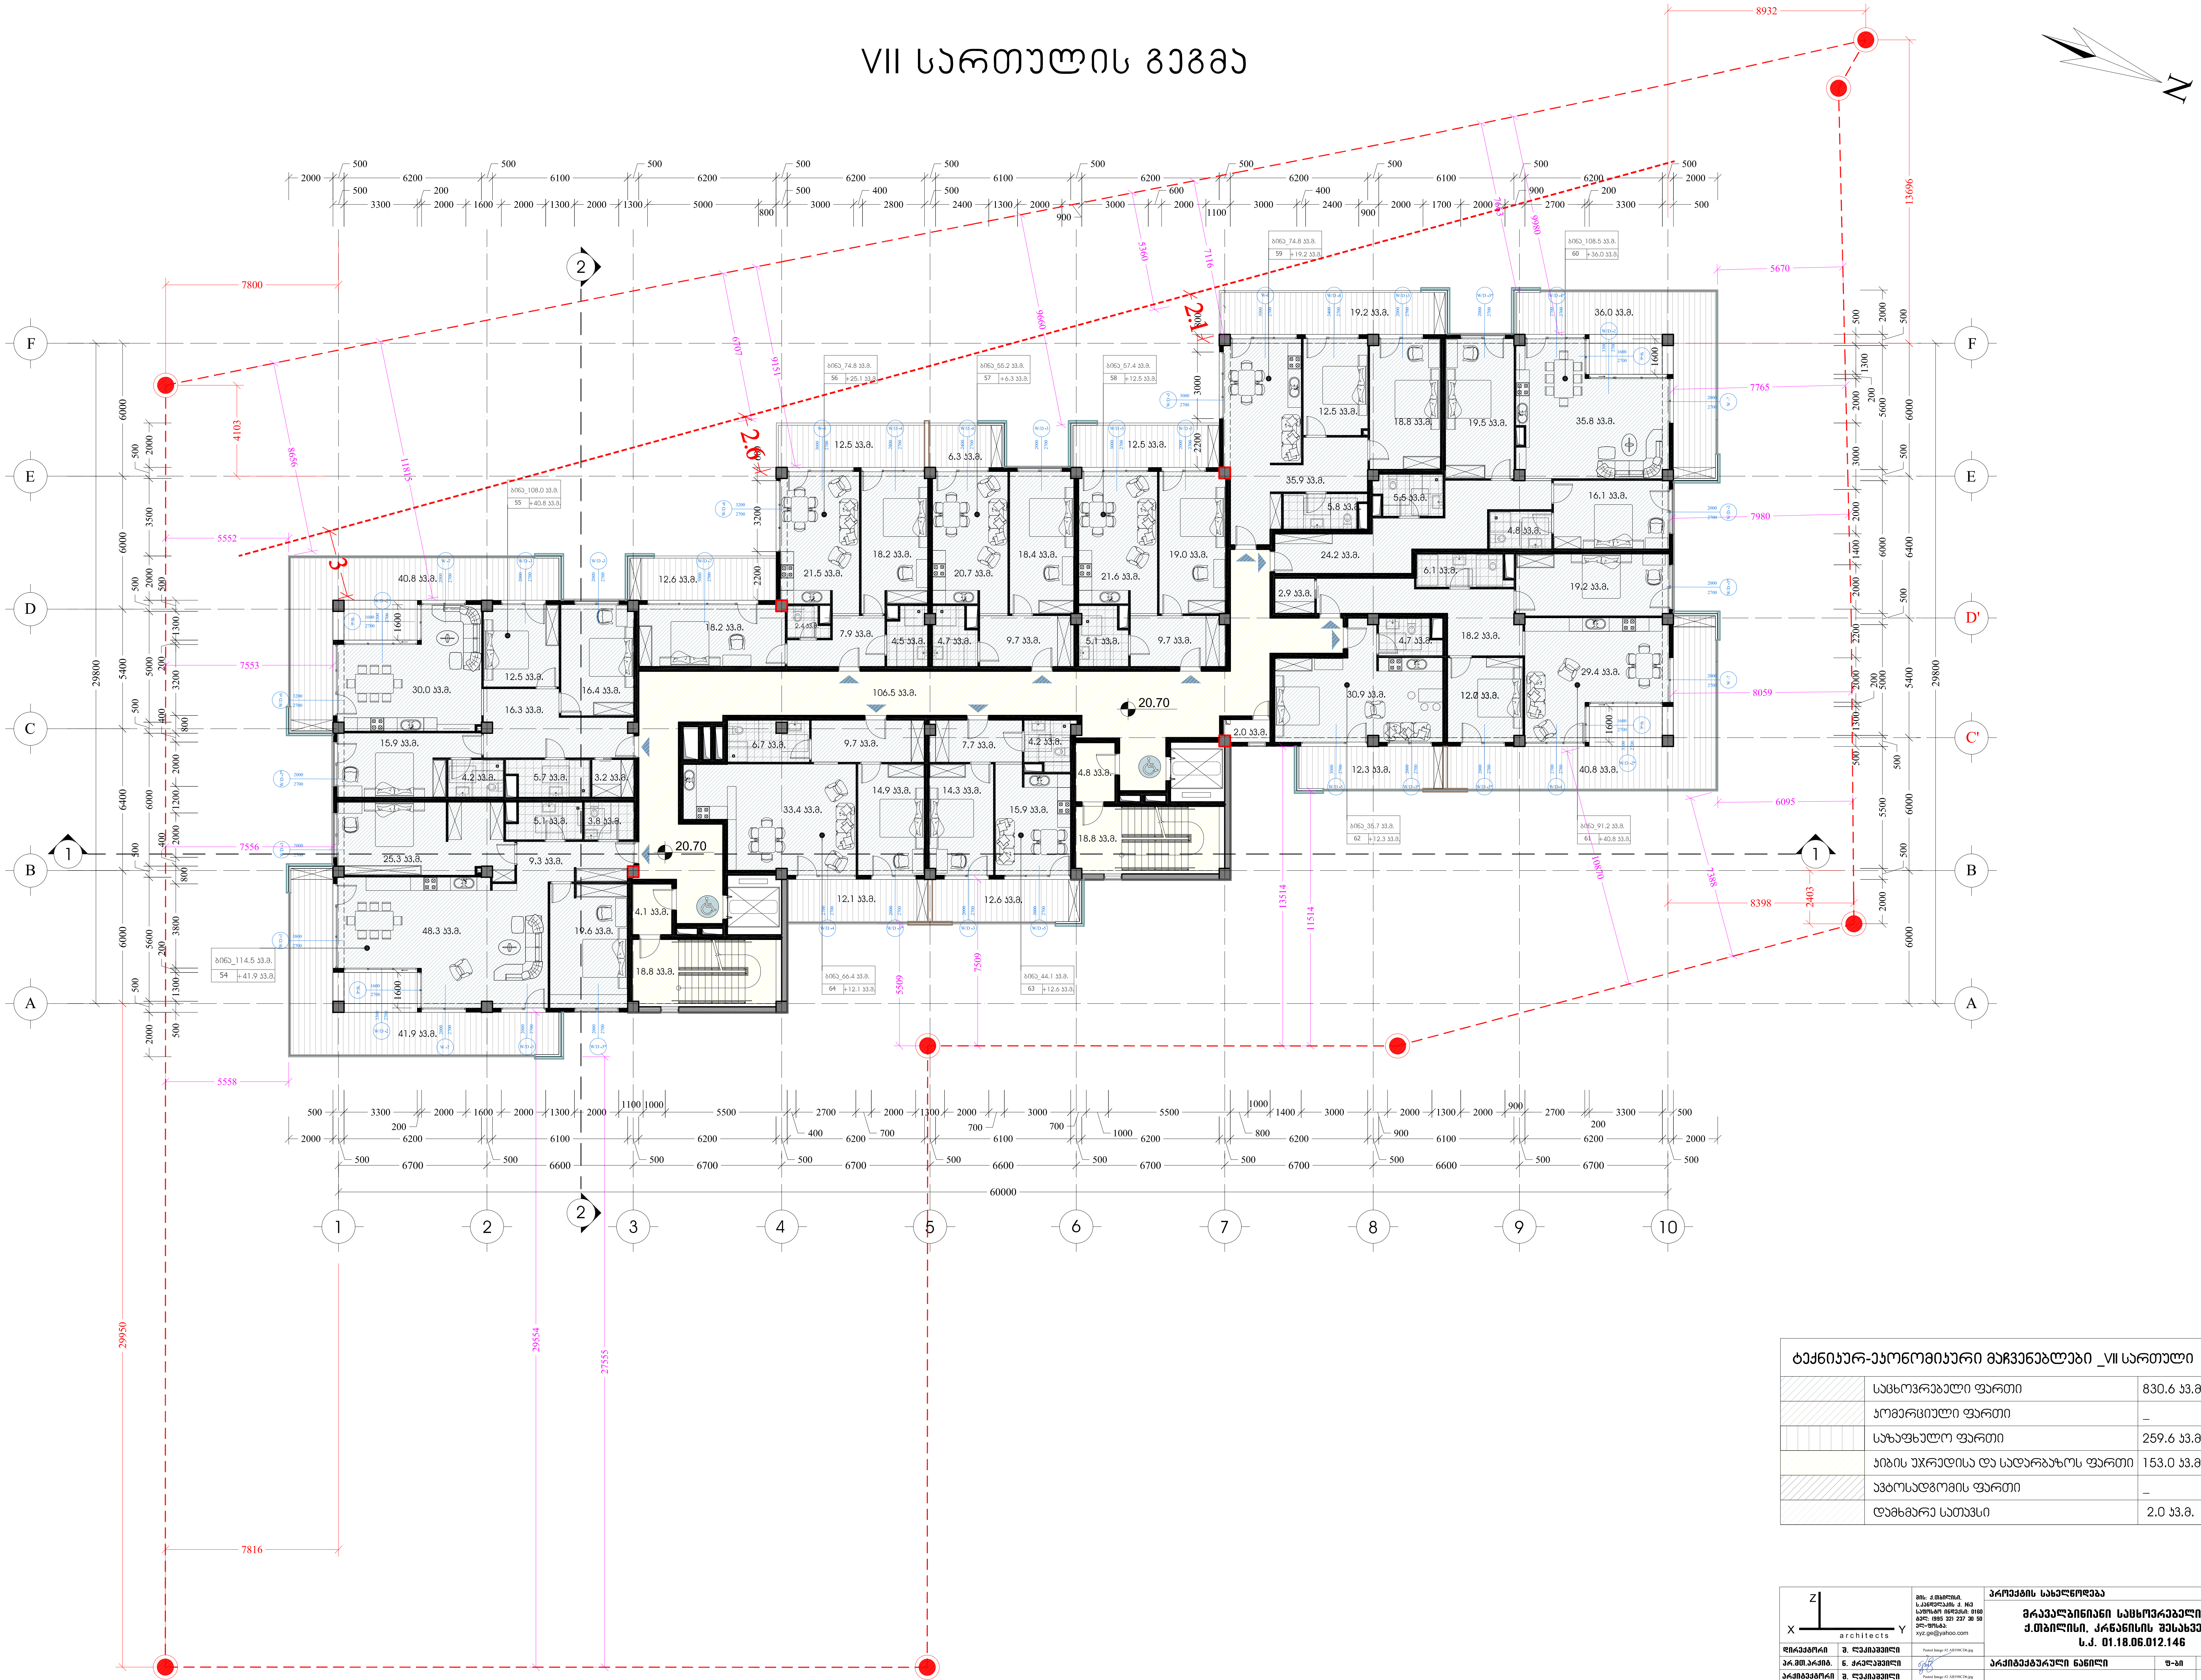

ტექნიკურ-ეკონომიკური მაჩვენებლები _VII სართული		
	საცხოვრებელი ფართი	830.6 კვ.მ.
	კომერციული ფართი	_
	საზაფხულო ფართი	259.6 კვ.მ.
	კიბის უჯრედისა და სადარბაზოს ფართი	153.0 კვ.მ.
	ავტოსადგომის ფართი	_
	დამხმარე სათავსი	2.0 კვ.მ.

XYZ architects
მის: ქ.თბილისი, ს.კანდელაკის ქ. №3
საფოსტო ინდექსი: 0160
ტელ: (995 32) 237 30 50
ელ-ფოსტა: xyz.ge@yahoo.com

დირექტორი	შ. ლეკიაშვილი	Pasted Image #2 AB398CD6.jpg
პრ.მთ.არქიტ.	ნ. ჭრელაშვილი	
არქიტექტორი	შ. ლეკიაშვილი	Pasted Image #2 AB398CD6.jpg
არქიტექტორი	გ. წანაწყენიშვილი	
არქიტექტორი	ი. კახიანი	
პრ.მთ.კონსტრ.	ე. წოწერია	Pasted Image #4 F71162B6.jpg

პროექტის სახელწოდება

მრავალბინიანი საცხოვრებელი სახლი
ქ.თბილისი, კრწანისის შესახვევი N17;
ს.კ. 01.18.06.012.146

არქიტექტურული ნაწილი	ფ-ბი	ფურც.	მასშტაბი
VII სართულის გეგმა			1:200
	სტადია		











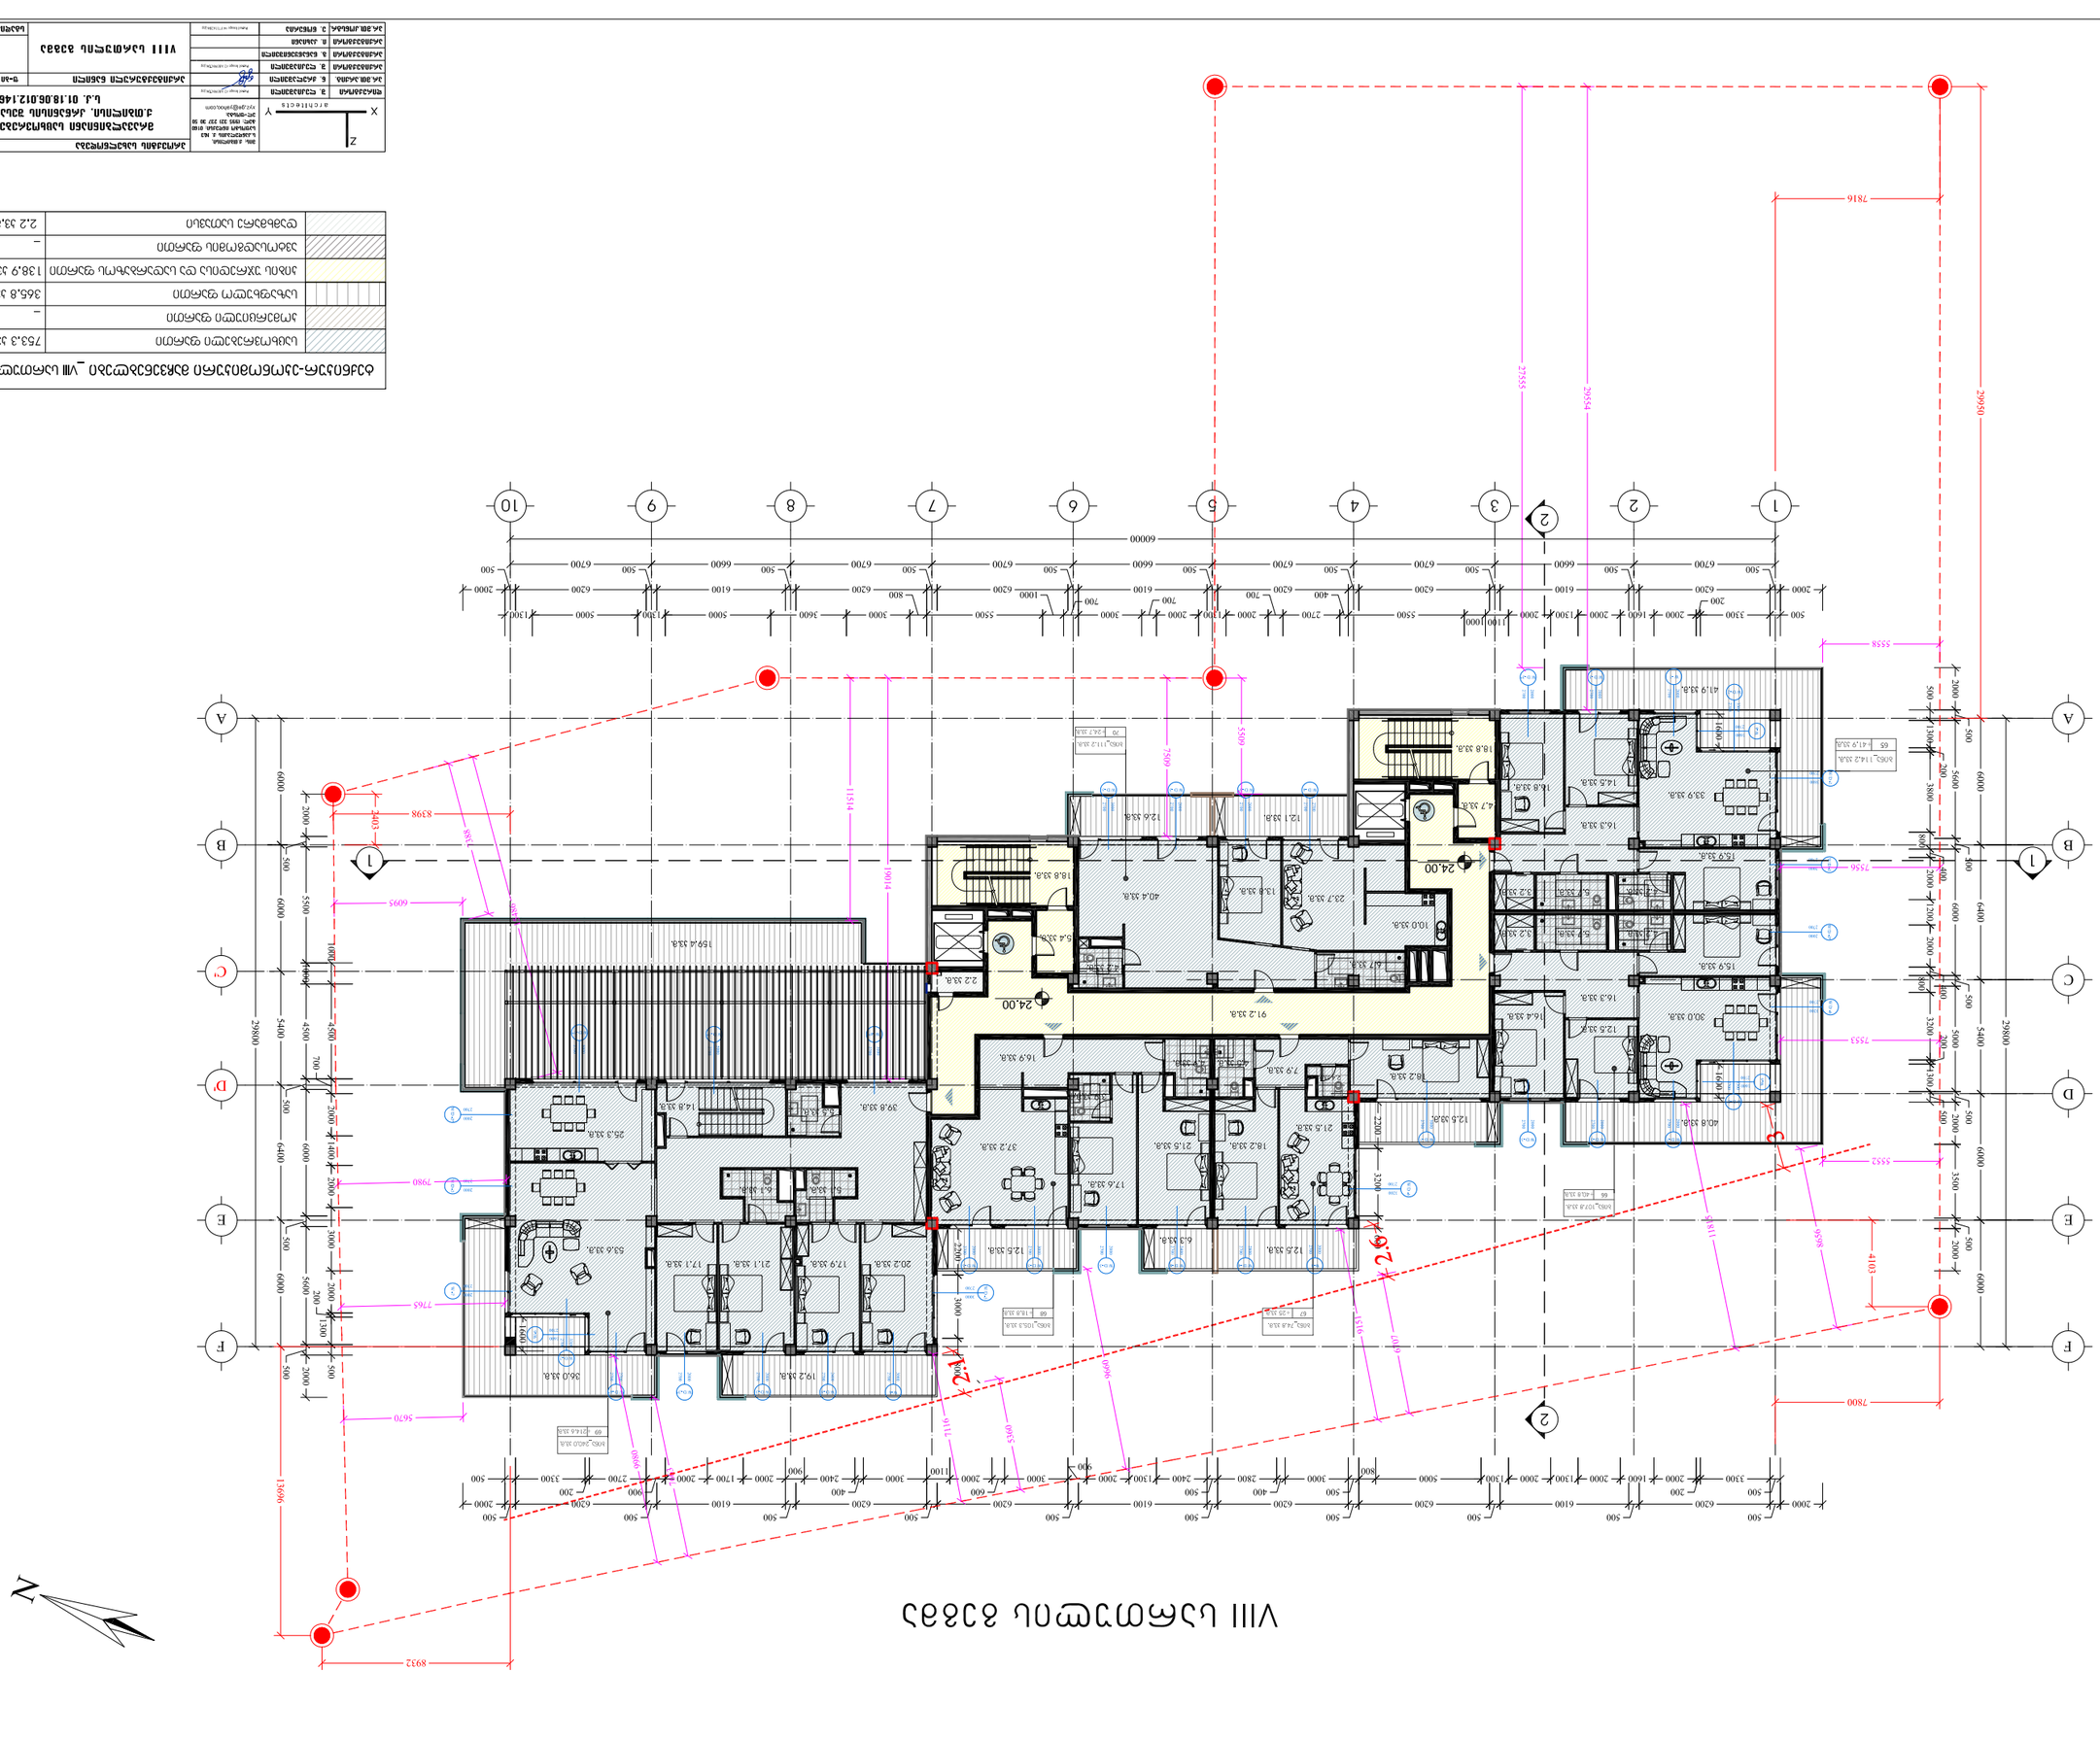

IX სართულის გეგმა

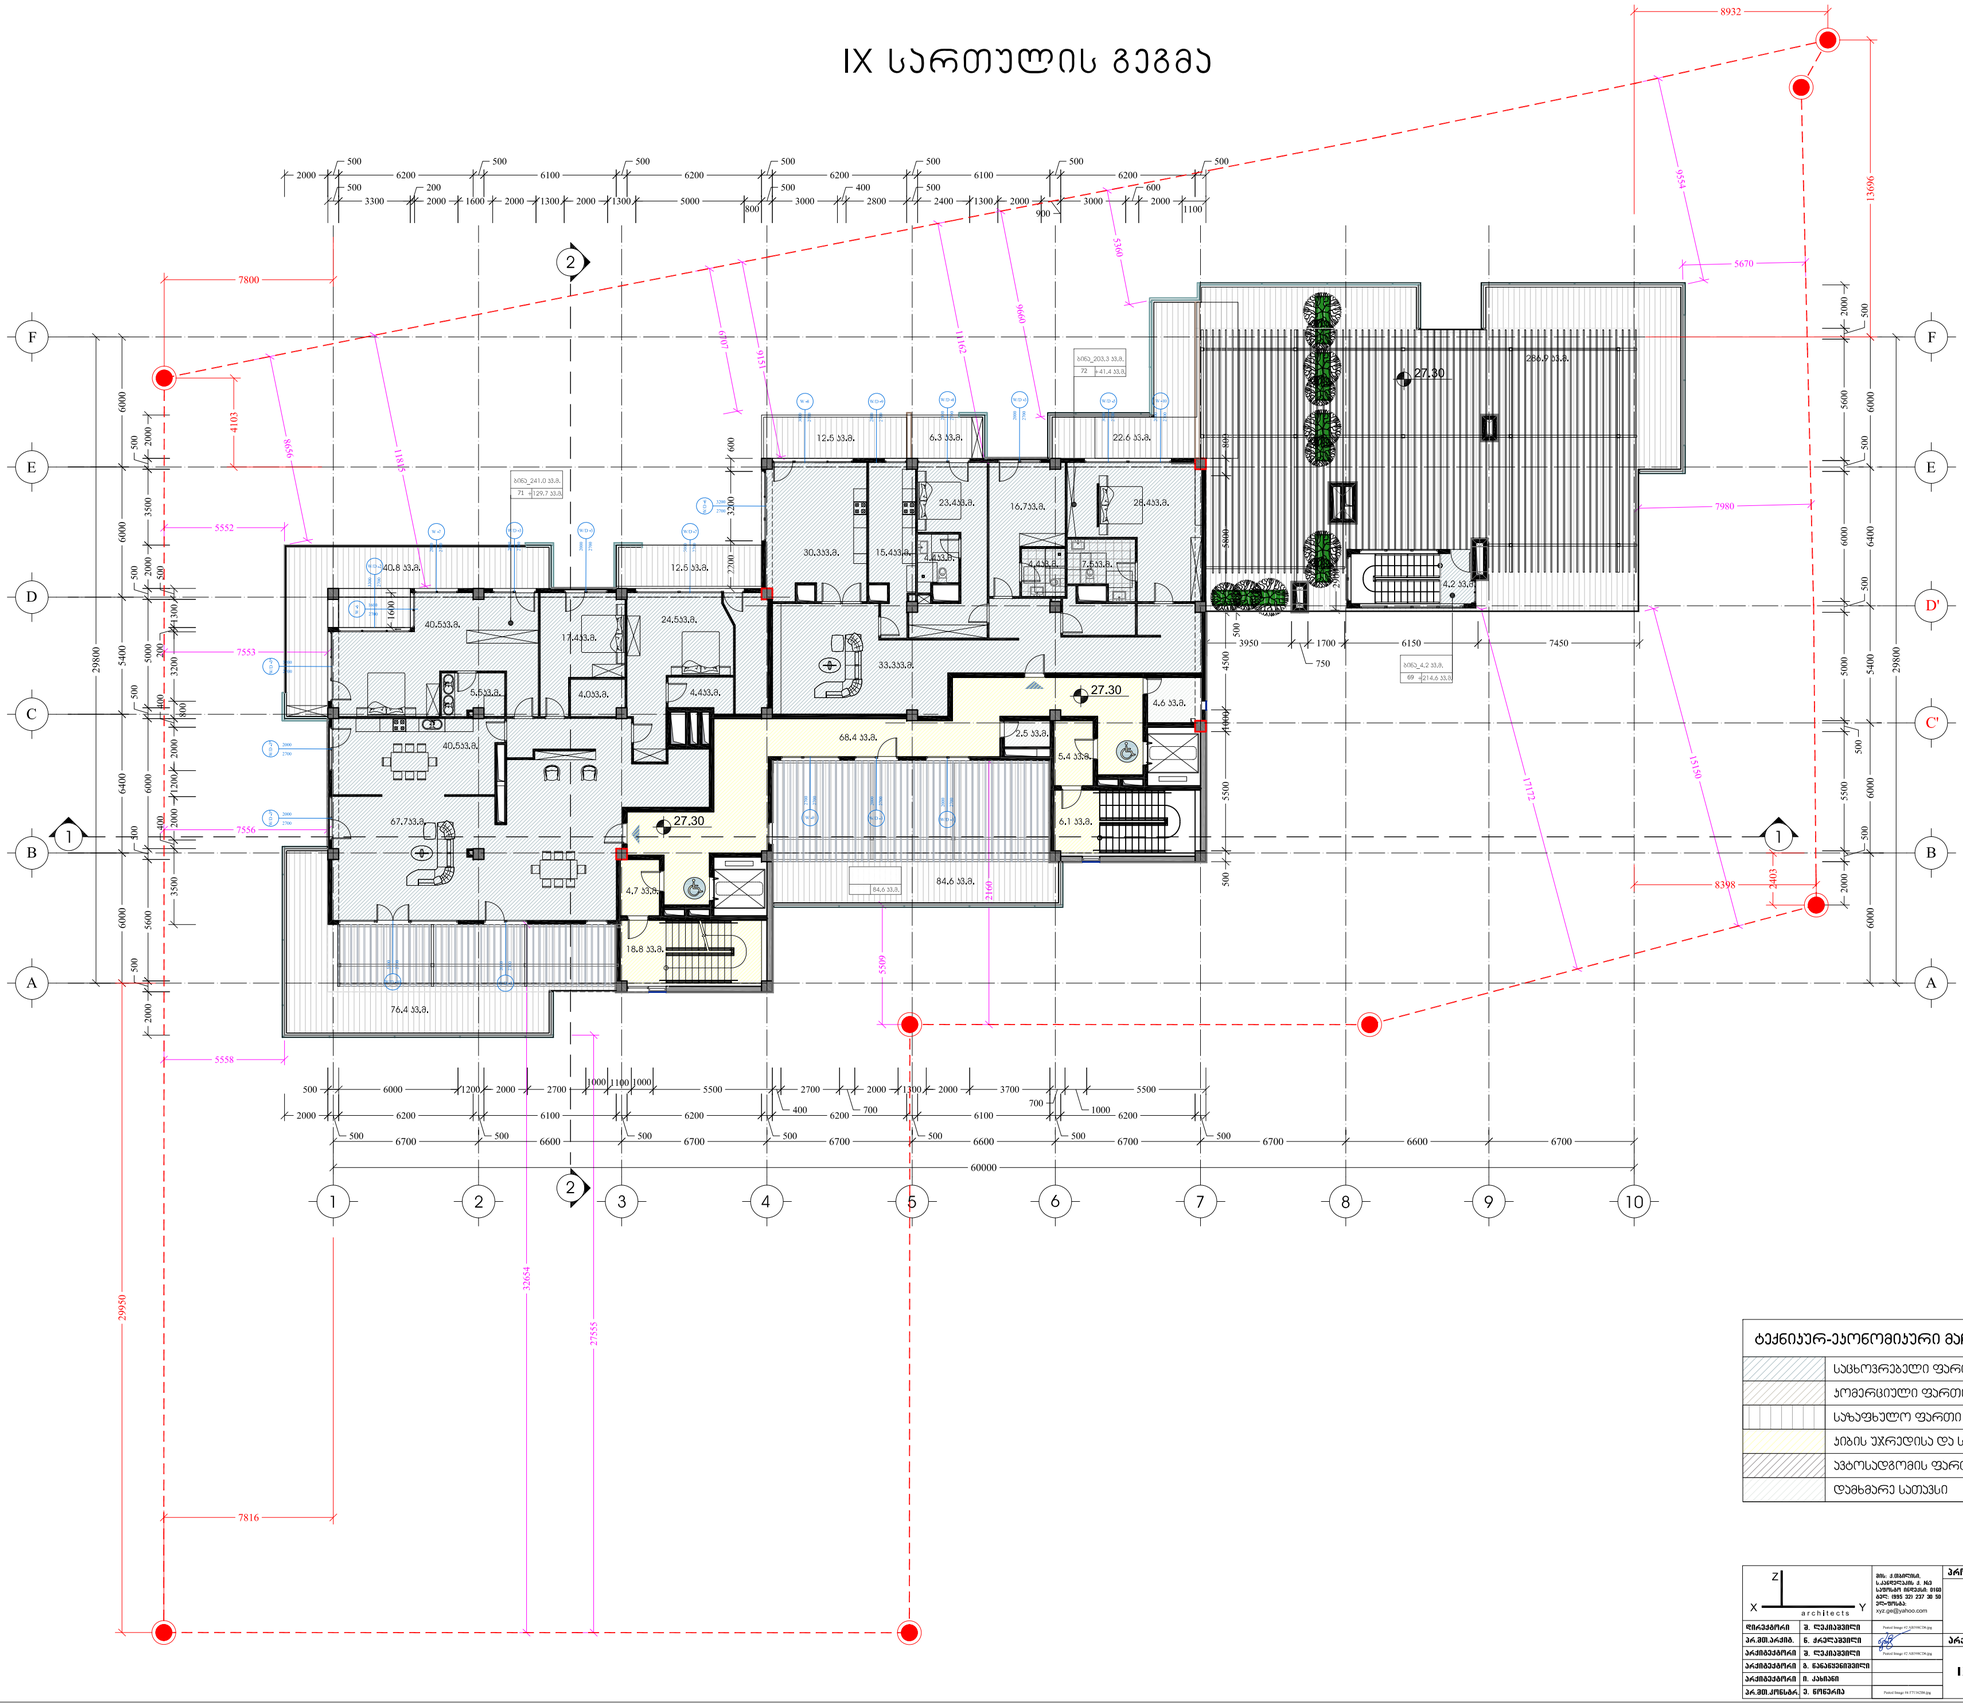

ტექნიკურ-ეკონომიკური მაჩვენებლები _IX სართული

	საცხოვრებელი ფართი	448.5 კ.მ.
	კომერციული ფართი	_
	საზაფხულო ფართი	542.6 კ.მ.
	პირის უჯრედისა და სადარბაზოს ფართი	103.4 კ.მ.
	აგტოსადგომის ფართი	_
	დამხმარე სათავსი	7.1 კ.მ.

z architects

დამკვეთი	ვ. ღუდუშაური	
არ.მემარტ.	ნ. ძრელაშვილი	
არქიტექტორი	ვ. ღუდუშაური	
არქიტექტორი	მ. ნანავაშვილი	
არქიტექტორი	ი. კახიანი	
არ.მემკრწსტ.	ე. ნოღაება	

პროექტის სახელწოდება

მრავალბინიანი საცხოვრებელი სახლი ქ.მთბილისი, კრწანისის შესახვევი N17; ს.კ. 01.18.06.012.146

არქიტექტურული ნაწილი	ფ-ბი	ფურც.	მასშტაბი
IX სართულის გეგმა			1:200
	სპეციალობა		

სახურავის გეგმა

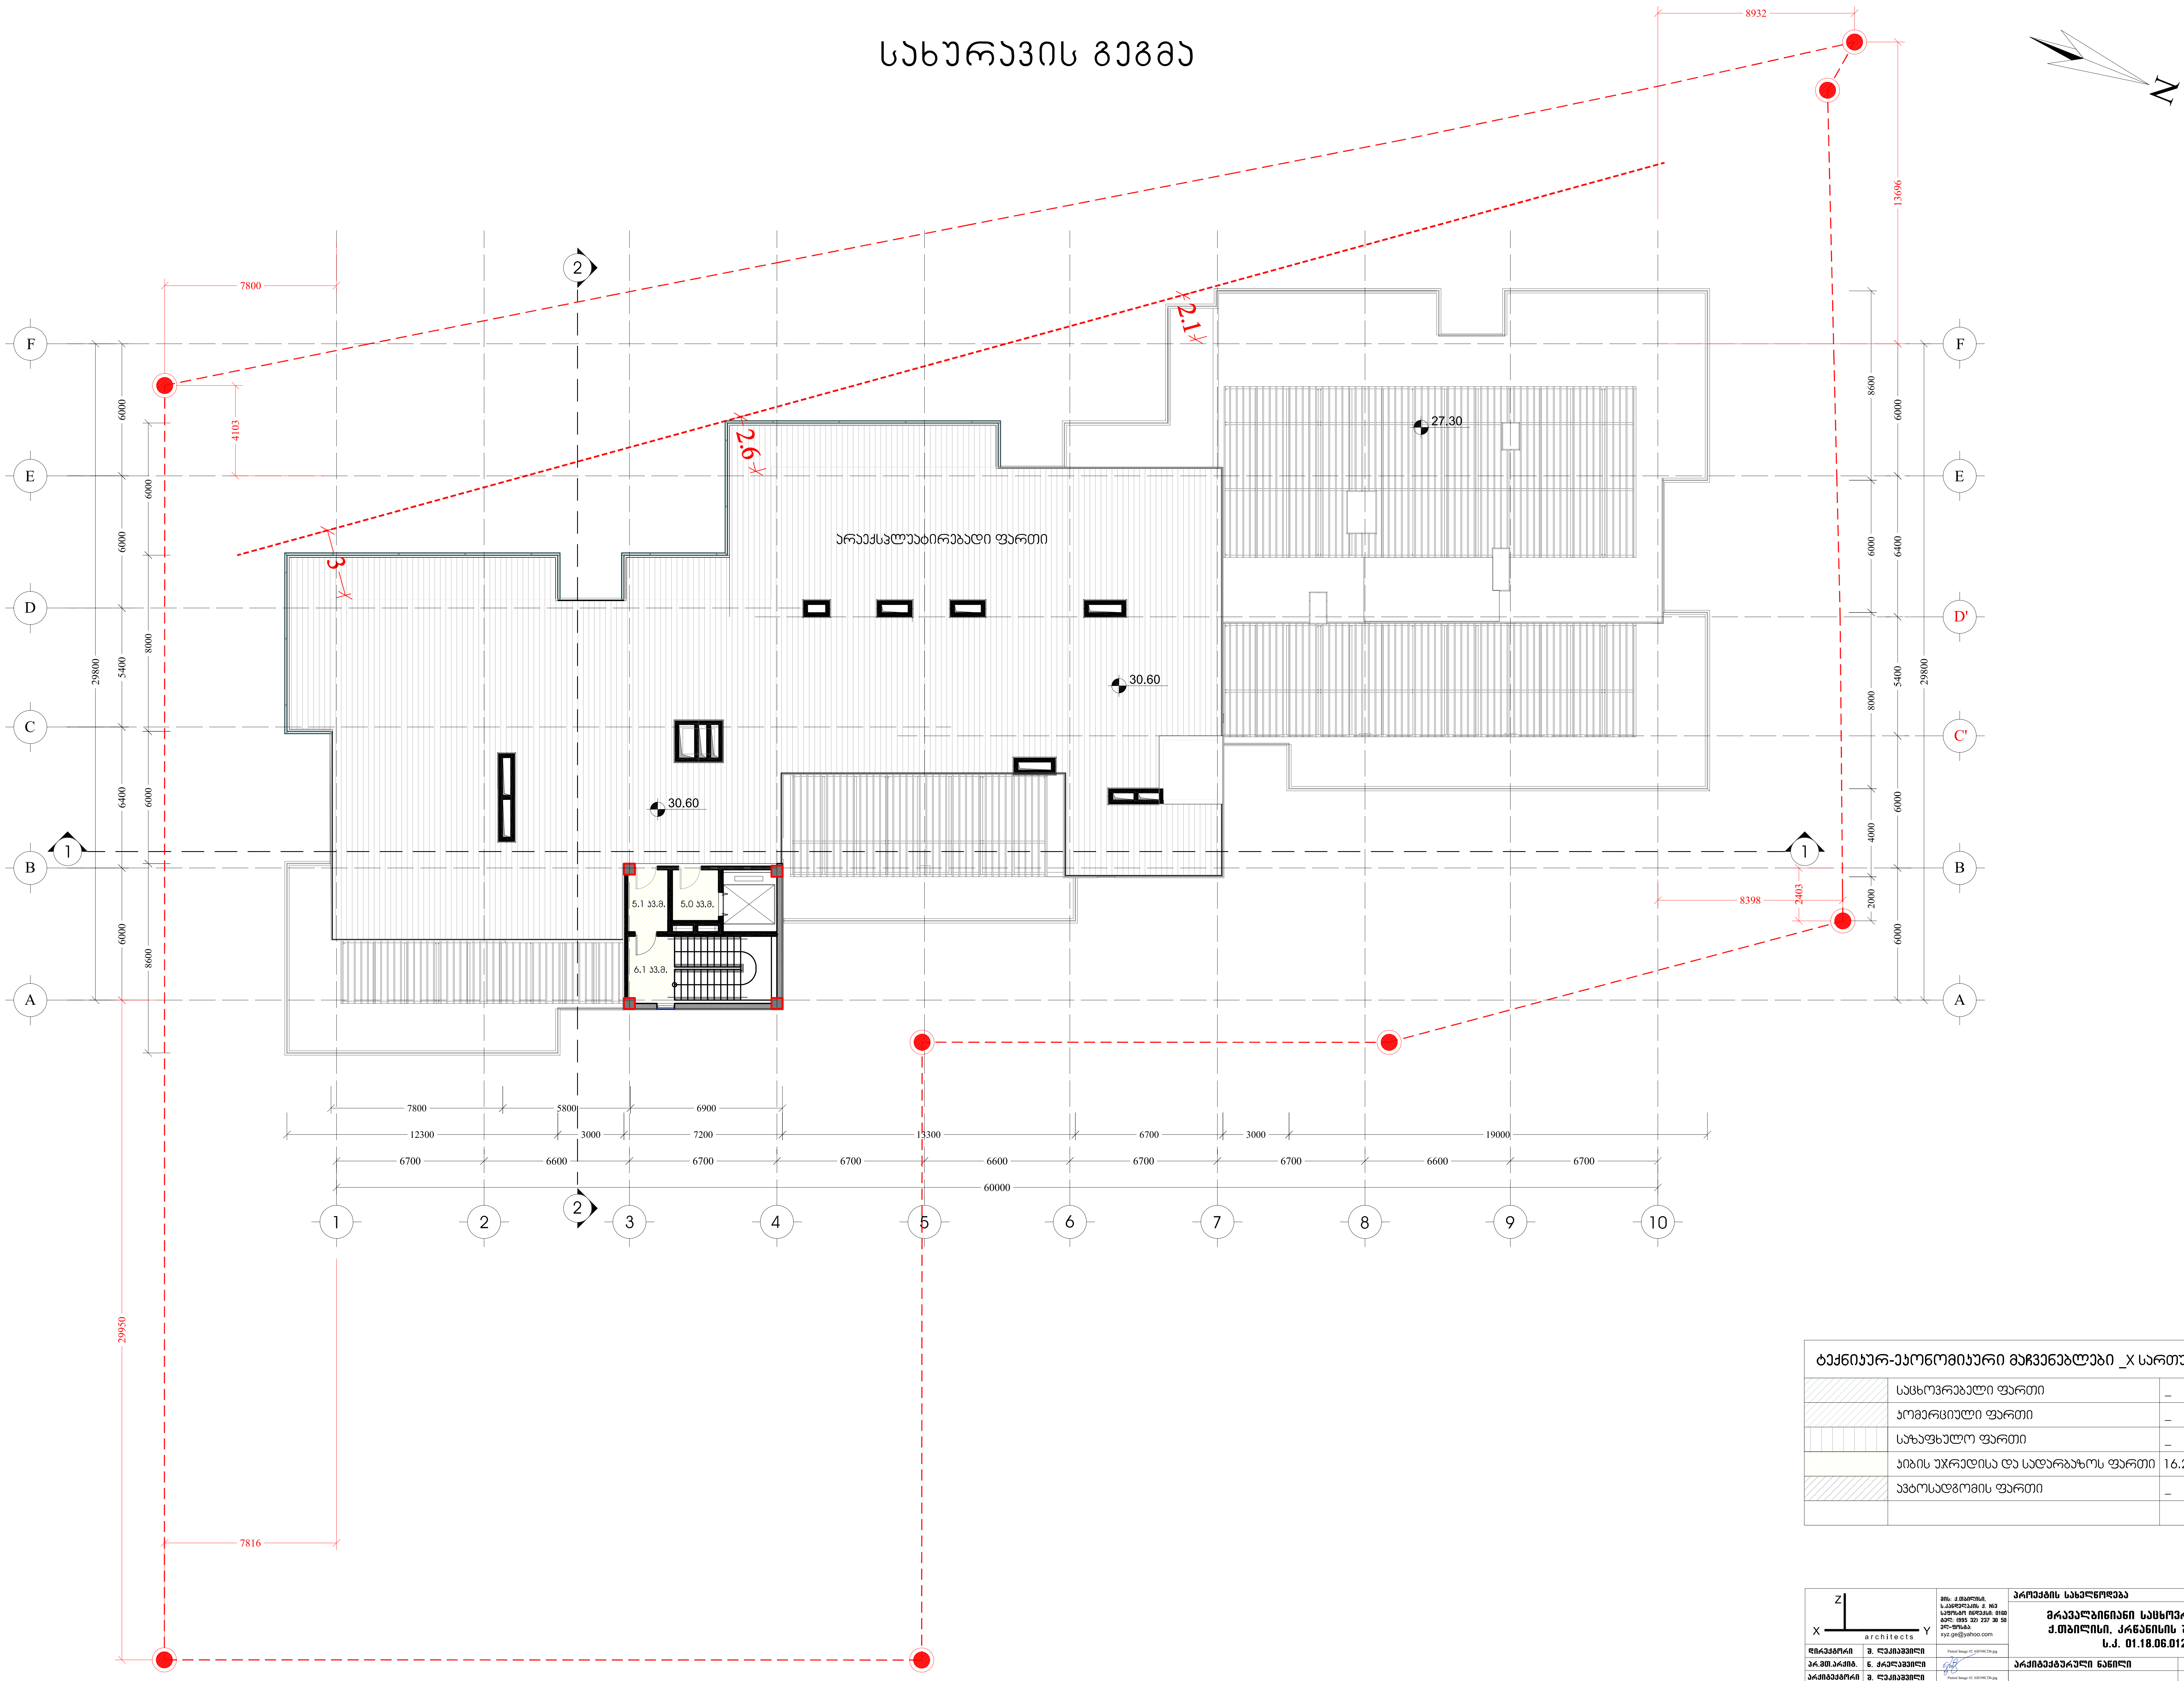

ტექნიკურ-ეკონომიკური მაჩვენებლები _X სართული		
	საცხოვრებელი ფართი	_
	კომერციული ფართი	_
	სახაფხულო ფართი	_
	კიბის უჯრედისა და სადარბაზოს ფართი	16.2 კვ.მ.
	ავტოსადგომის ფართი	_

XYZ architects

მის: ქ.თბილისი,
ს.კანდელაკის ქ. №3
საფოსტო ინდექსი: 0160
ტელ: (995 32) 237 30 50
ელ-ფოსტა:
xyz.ge@yahoo.com

დირექტორი	შ. ლეკიაშვილი	Pasted Image #2 AB398CD6.jpg	პროექტის სახელწოდება: მრავალბინიანი საცხოვრებელი სახლი ქ.თბილისი, კრწანისის შესახვევი N17; ს.კ. 01.18.06.012.146			
პრ.მთ.არქიტ.	ნ. ჭრელაშვილი		არქიტექტურული ნაწილი	ფ-ბი	ფურც.	მასშტაბი
არქიტექტორი	შ. ლეკიაშვილი	Pasted Image #2 AB398CD6.jpg	ტერასის სართულის გეგმა			1:200
არქიტექტორი	გ. წანაწყენიშვილი					
არქიტექტორი	ი. კახიანი					
პრ.მთ.კონსტრ.	ე. წოწერია	Pasted Image #4 F71162B6.jpg		სტადია		

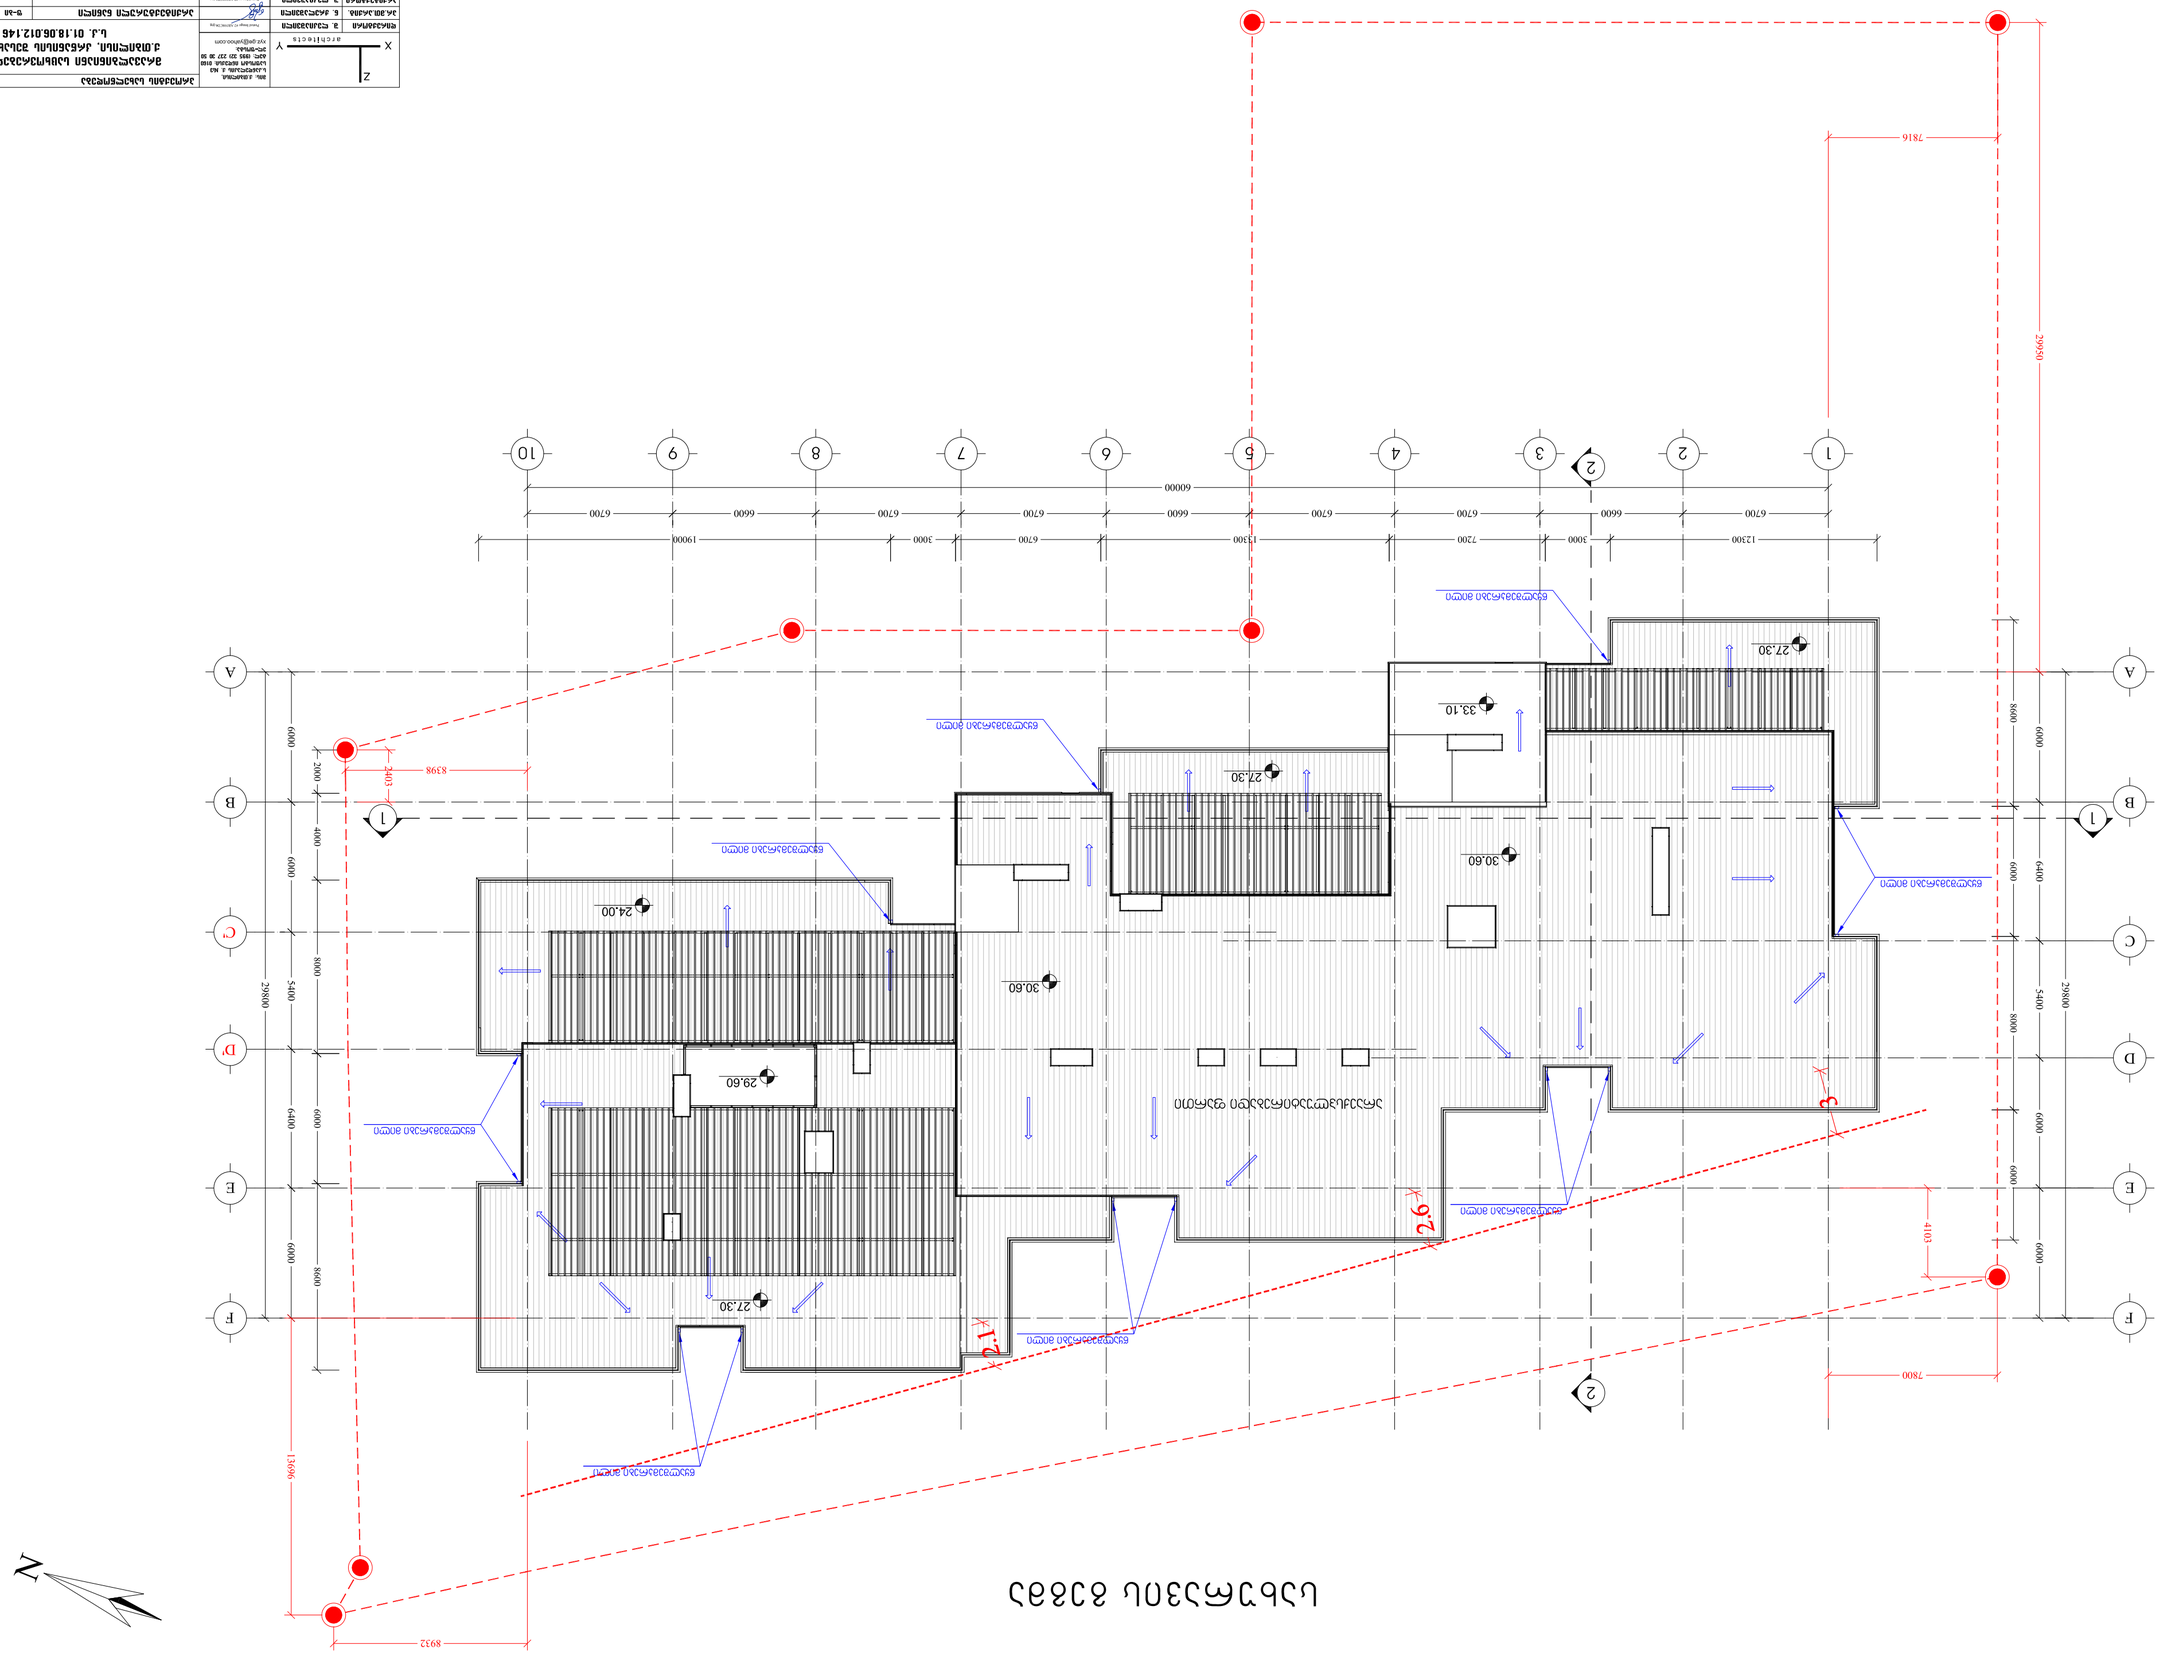
