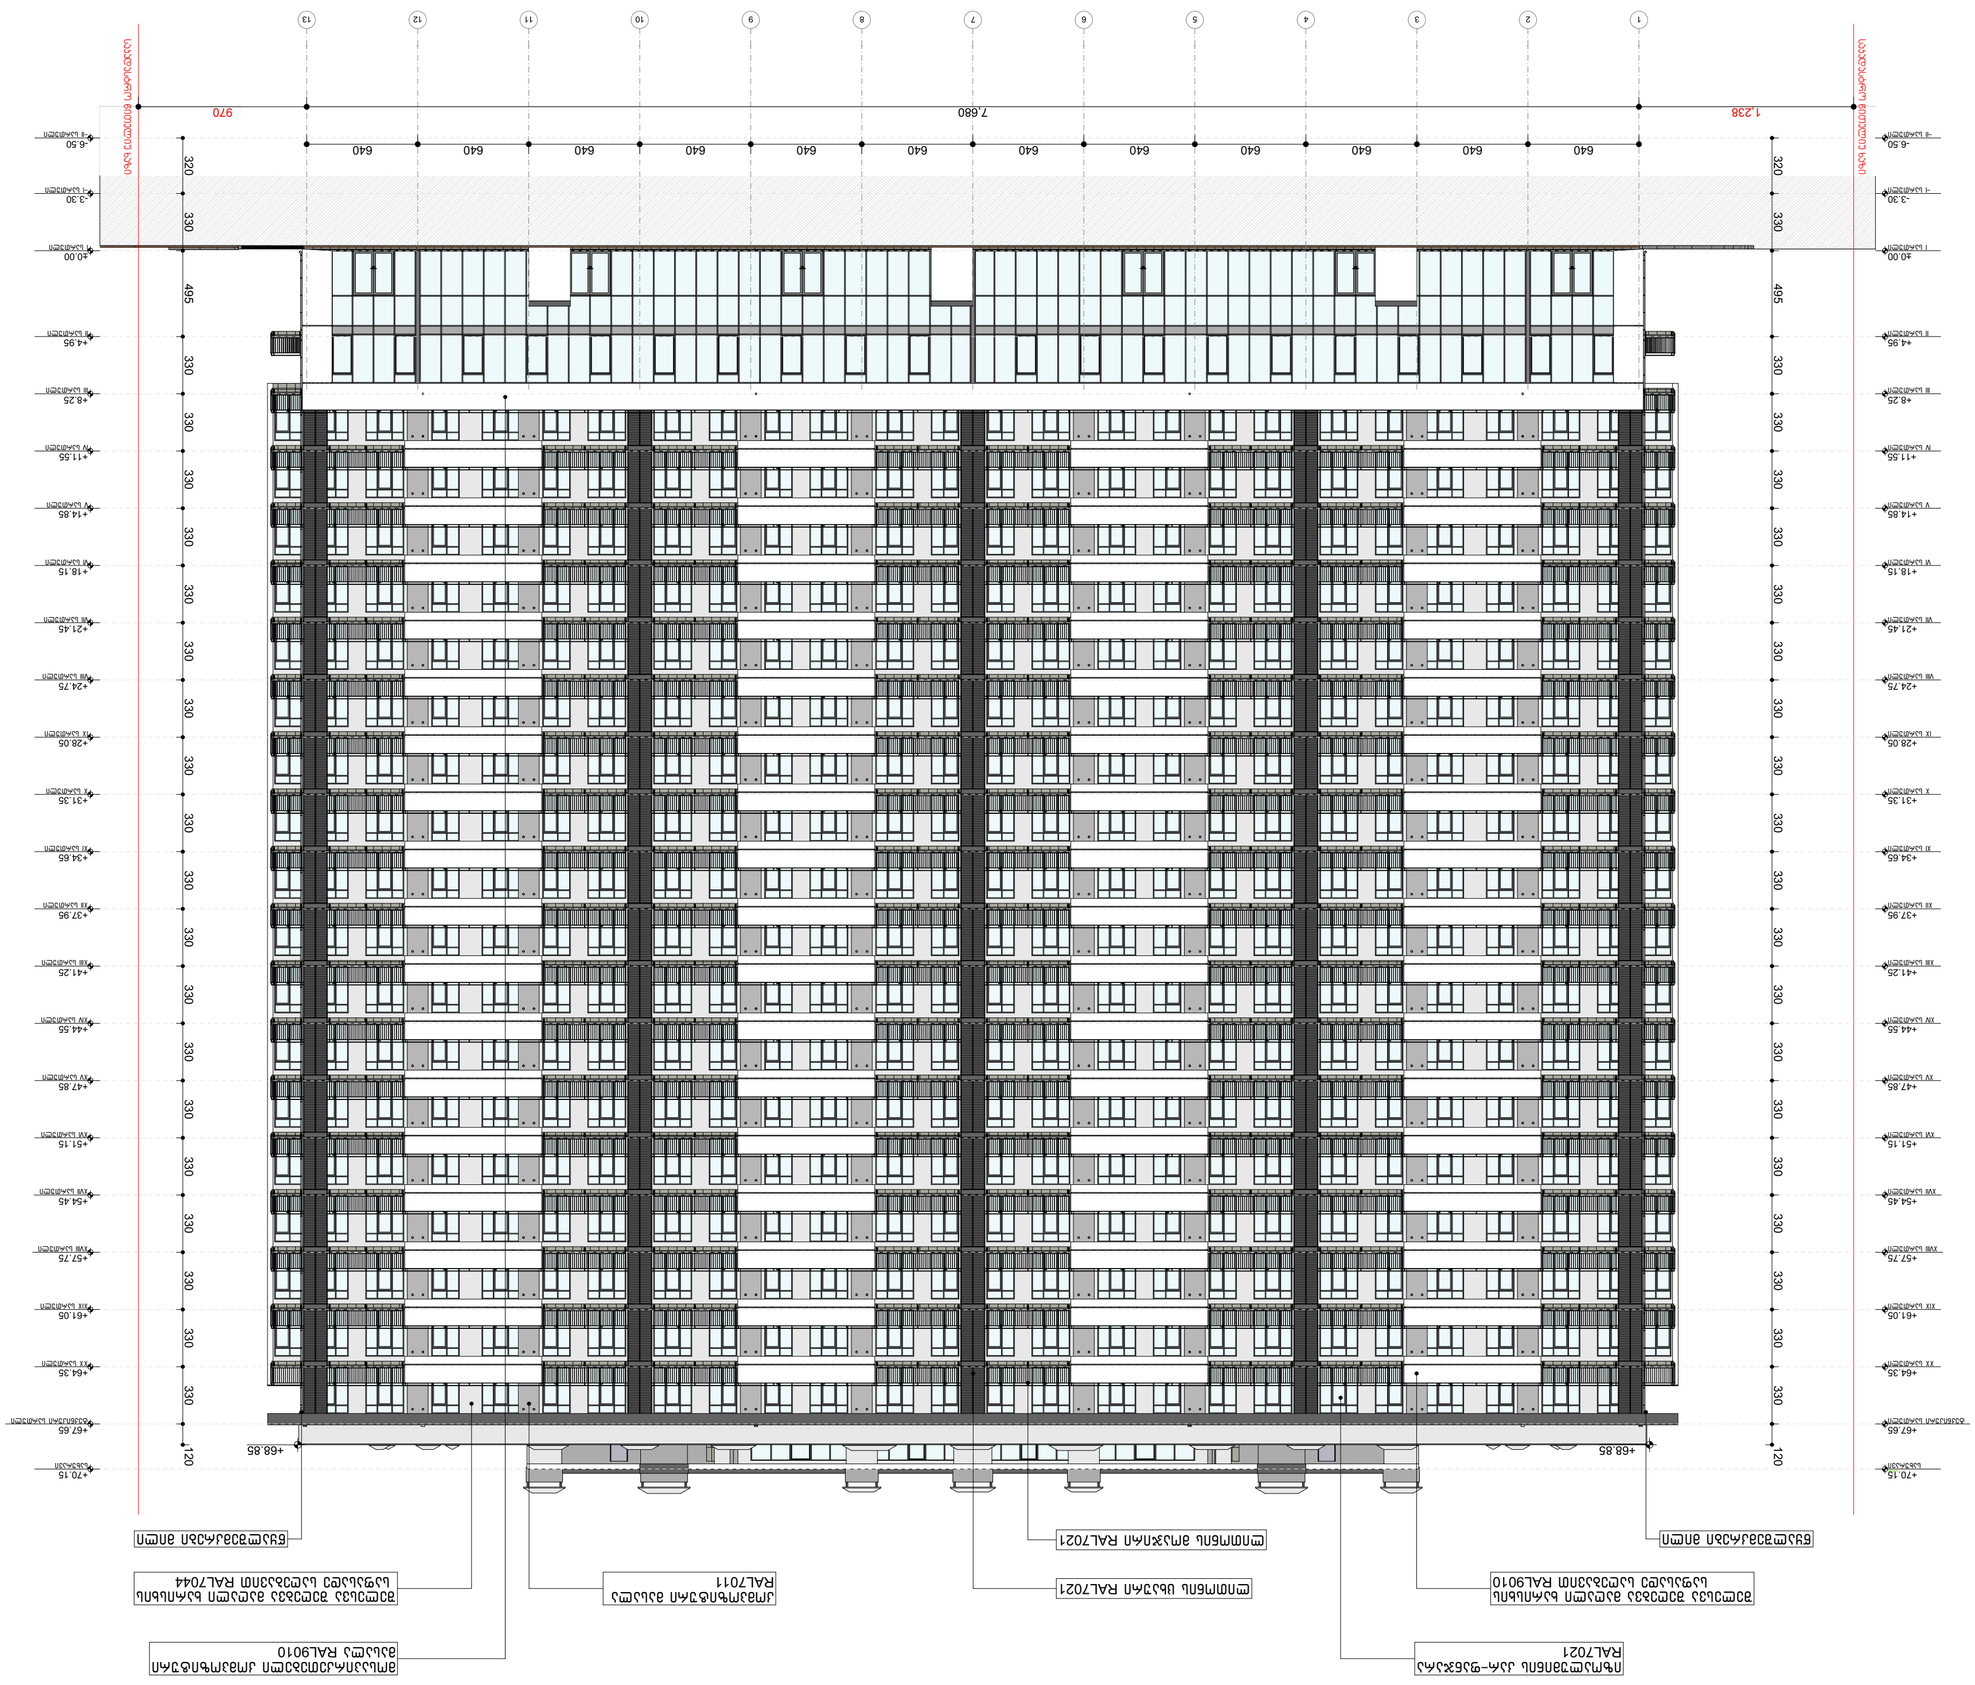
1
2
3
4
5
6
7
8
9
10
11
12
13
1,238
970
7,680
640
640
640
640
640
640
640
640
640
640
640
640
640
320
330
495
330
330
330
330
330
330
330
330
330
330
330
330
330
120
+70.15
+67.65
+64.35
+61.05
+57.75
+54.45
+51.15
+47.85
+44.55
+41.25
+37.95
+34.65
+31.35
+28.05
+24.75
+21.45
+18.15
+14.85
+11.55
+8.25
+4.95
±0.00
-3.30
-6.50
+68.85
+68.85

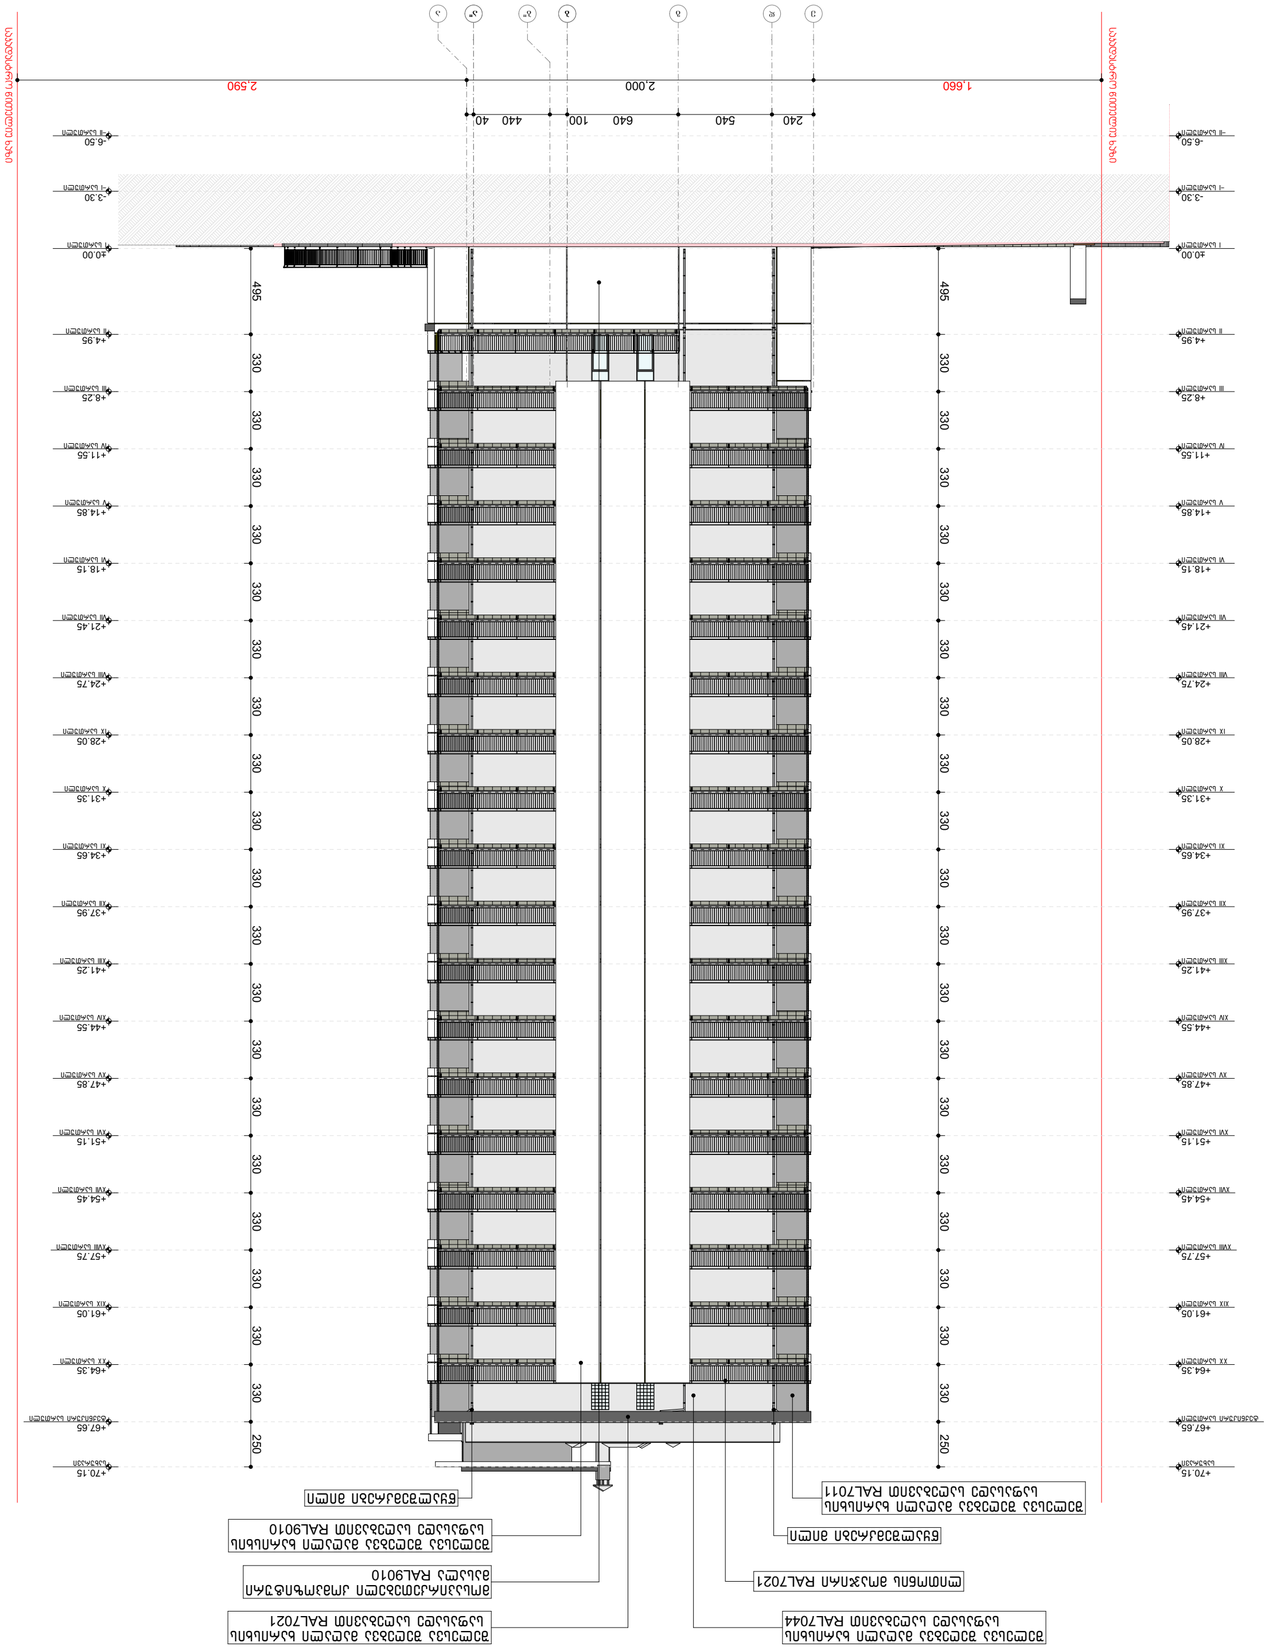
1,660
2,000
2,590
240
540
640
100
440
40
+70.15
+67.65
+64.35
+61.05
+57.75
+54.45
+51.15
+47.85
+44.55
+41.25
+37.95
+34.65
+31.35
+28.05
+24.75
+21.45
+18.15
+14.85
+11.55
+8.25
+4.95
±0.00
-3.30
-6.50
495
330
250

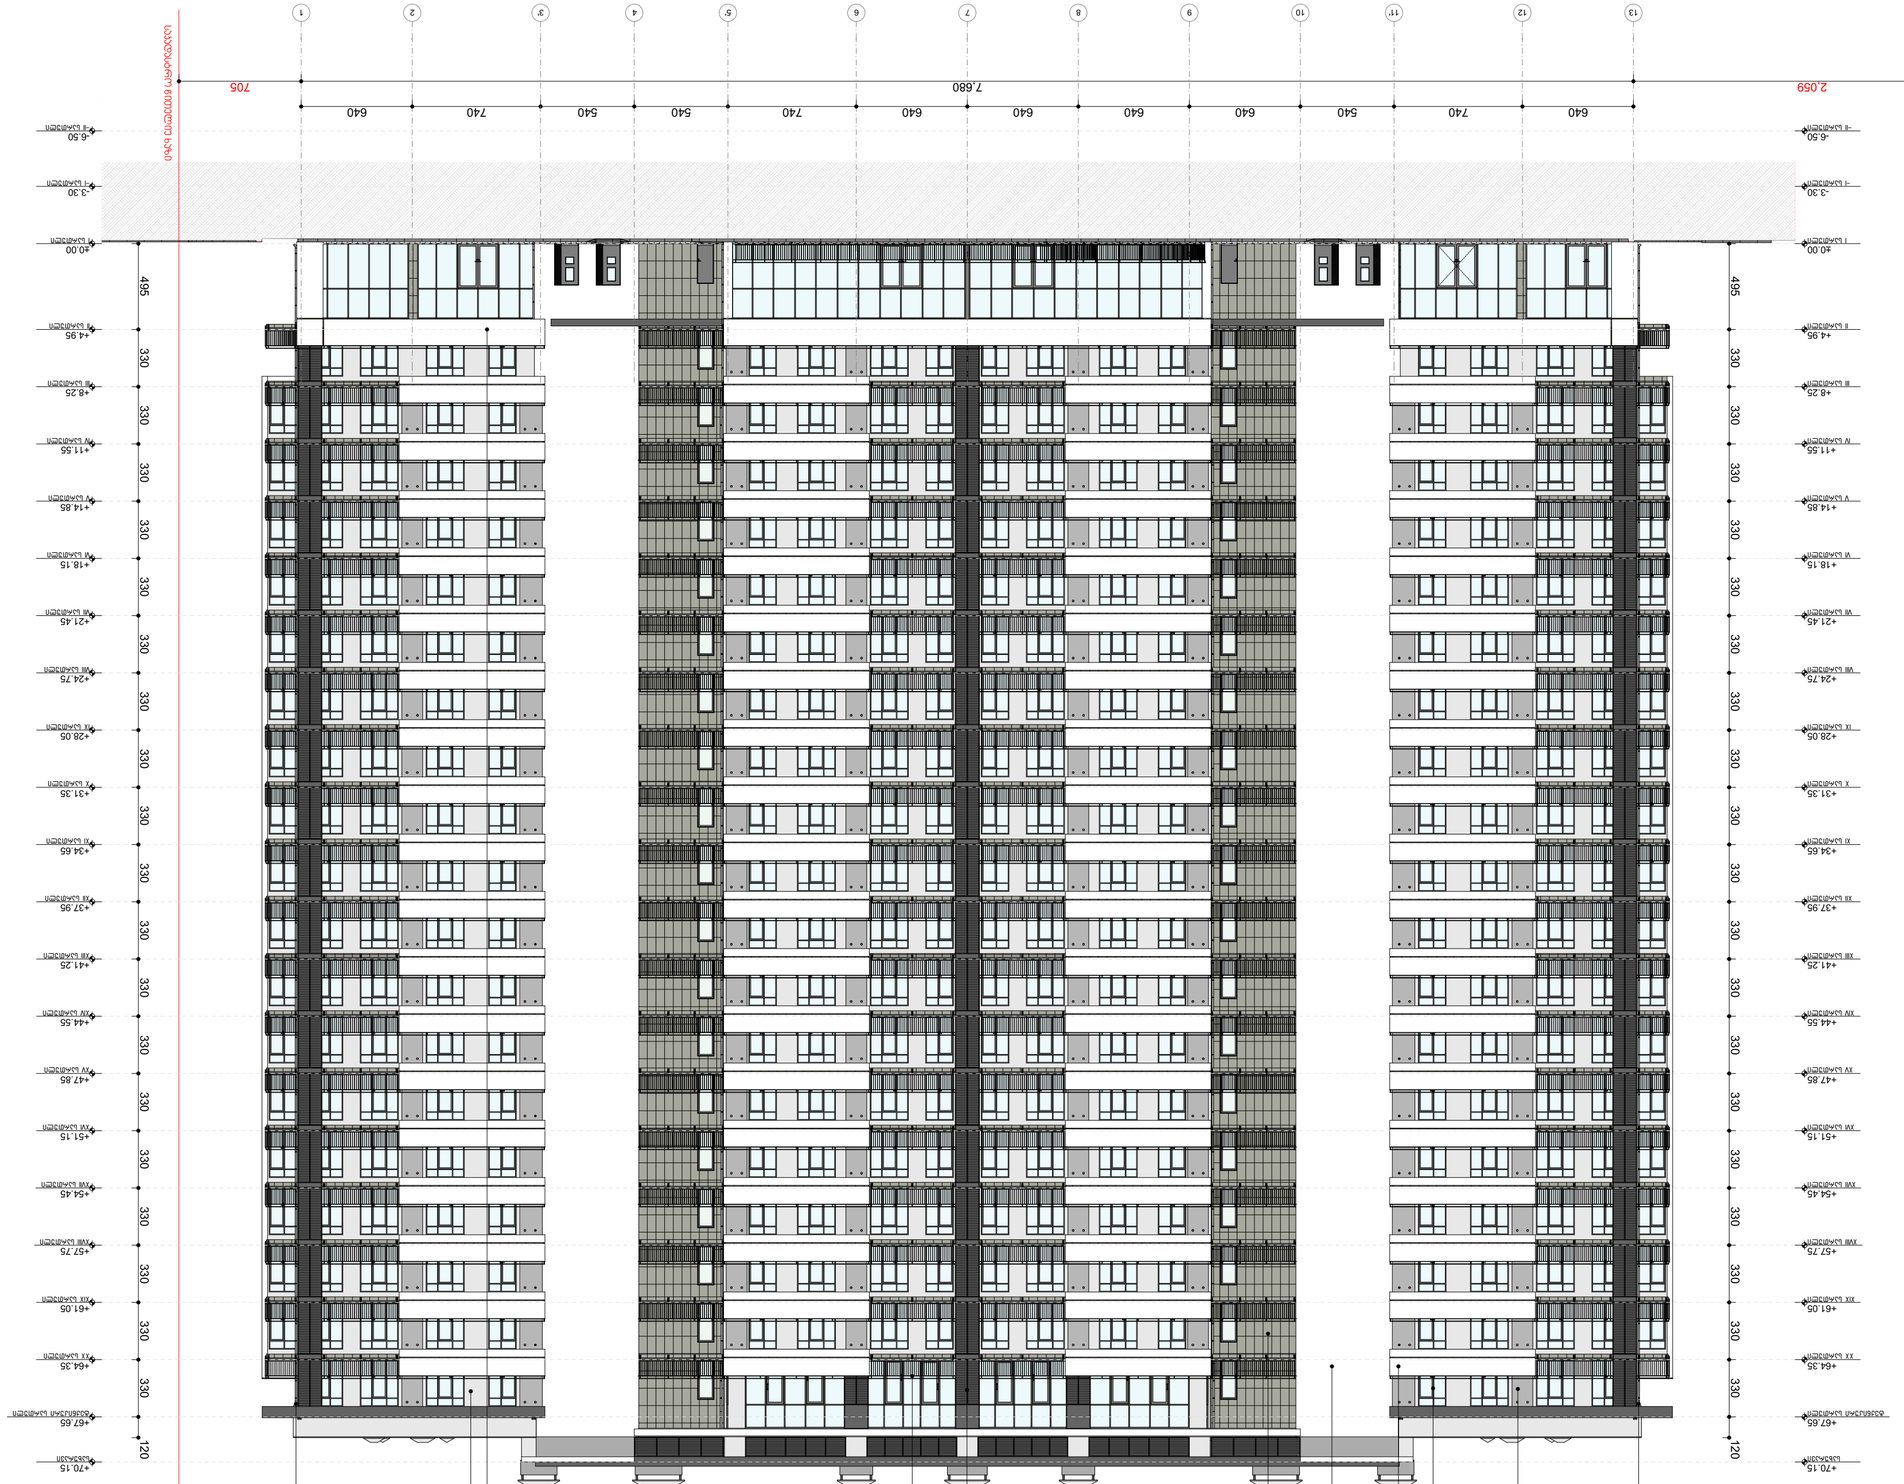
1
2
3
4
5
6
7
8
9
10
11
12
13
2,059
7,680
705
640
740
540
640
740
540
640
740
540
640
740
640
640
640
640
740
540
640
740
640
-6.50
-3.30
±0.00
+4.95
+8.25
+11.55
+14.85
+18.15
+21.45
+24.75
+28.05
+31.35
+34.65
+37.95
+41.25
+44.55
+47.85
+51.15
+54.45
+57.75
+61.05
+64.35
+67.65
+70.15
495
330
120

ფორმატი PAPER SIZE		პროექტის № PROJECT #
A - 3		

პირობითი ნიშნები

- საპროექტო მიწის ნაკვეთი
- რკ/ბეტონის კონსტრუქცია
- ბლოკის კედელი
- დათბუნება
- მოპირკეთება
- 0.00 არქიტექტურული ნიშნული
- ღერძის ხაზი
- S-1 S- ჭრილის ხაზი

ექსპლიკაცია EXPLICATION

ავტოსადგომი
დამხმარე ფართი
კიბის უჯრედი,ლიფტი, ტამბური
კომერციული ფართი
საოფისე ფართი
საზაფხულო ფართი
საცხოვრებელი ფართი

ტექნიკური მონაცემები

მიწის ნაკვეთის ფართი .... 6115.00 მ²

შენიშვნა: NOTES

საპროექტო ±0.00 ნიშნული შეესაბამება აბსოლიტურ ნიშნულს 414.20

დამკვეთი CLIENT	შპს "სამგორი თაუერსი" პ/ნ 62001005010
პროექტი PROJECT	მრავალბინიანი საცხოვრებელი სახლი
მისამართი ADDRESS	ქალაქი თბილისი,გიორგი ნადარეიშვილის ქუჩა N42 ს.კ. 01.17.12.003.273

თანამდებობა	გვარი	ხელმოწერა
პრ. ავტორი	ა. მიქუჩაძე	[signature]
	მ.ბოჭორიშვილი	[signature]
შეასრულა	მ.ბოჭორიშვილი	[signature]

შპს "გოლფსტრიმი"
ს/კ № 202388068

არქიტექტურული პროექტი

მასშტაბი SCALE	თარიღი DATE OF ISSUE 7/11/2024
მ. 1:250	ნახაზი DRVG. ფასადი ა-ე ღერძებში

სტადია STAGE	ფურც. PAGES	სულ ALL
პროექტი	A - 28	A - 107

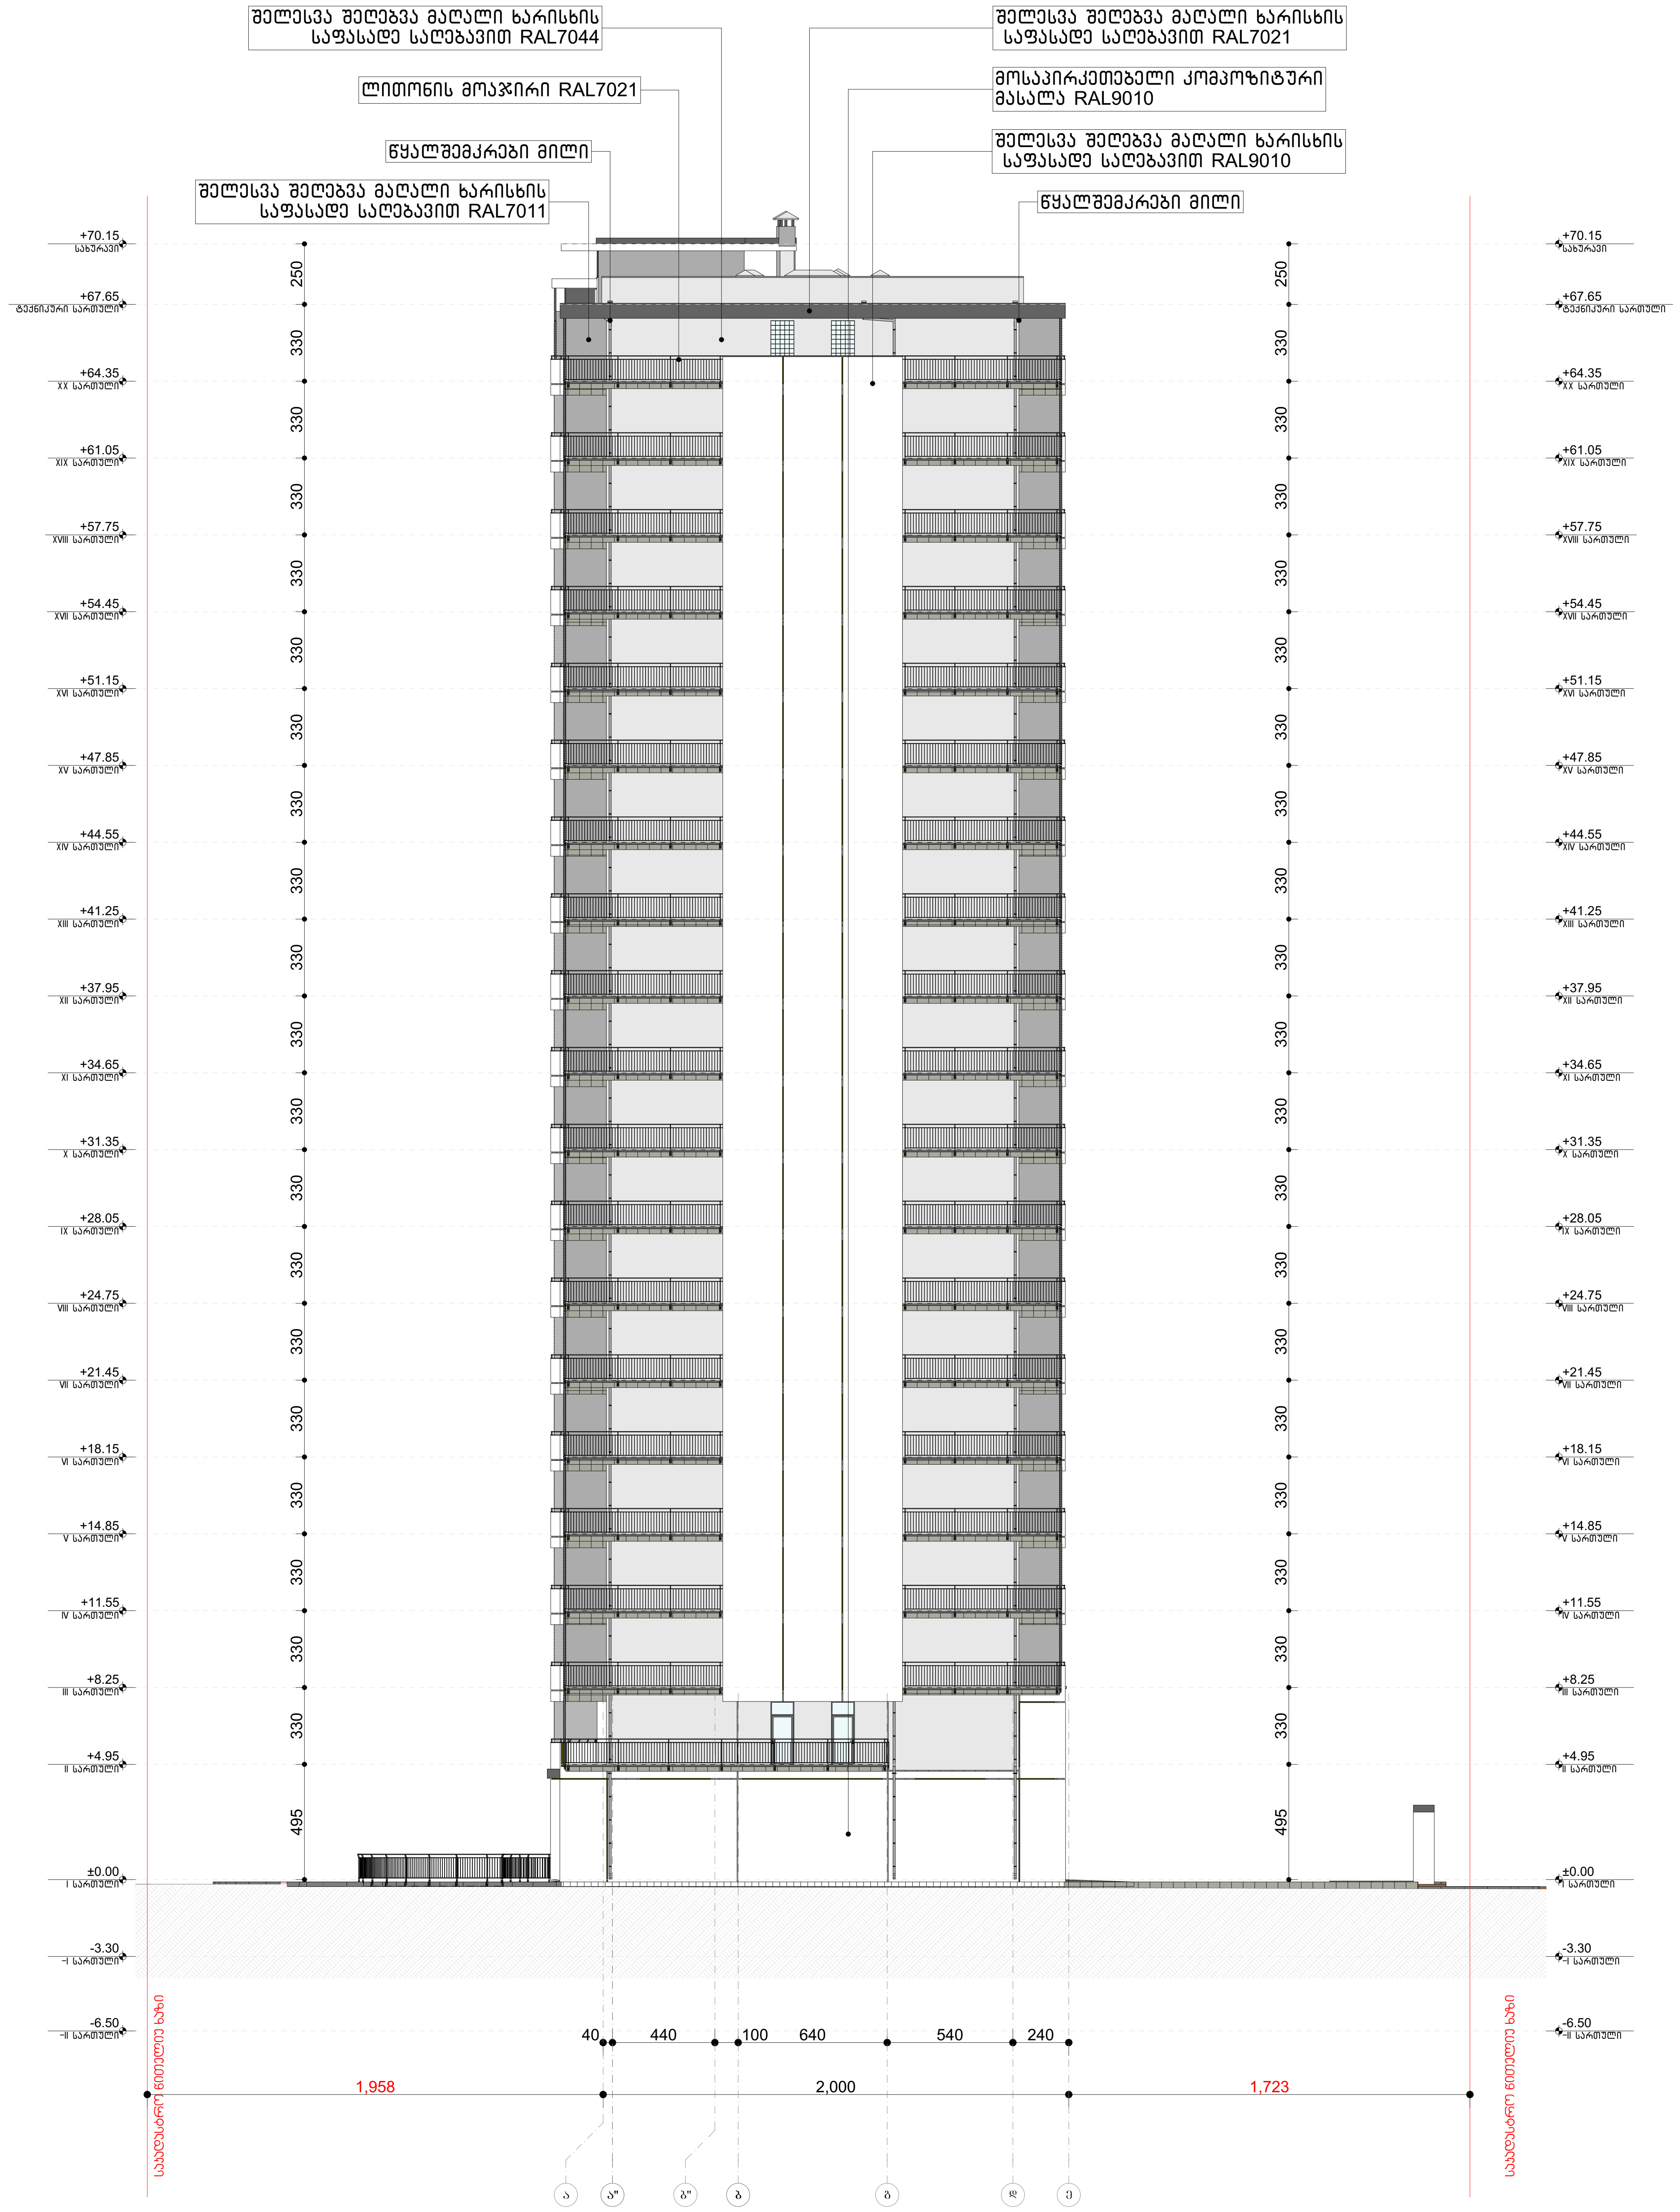


მოაჯირის დეტალური კვანძი

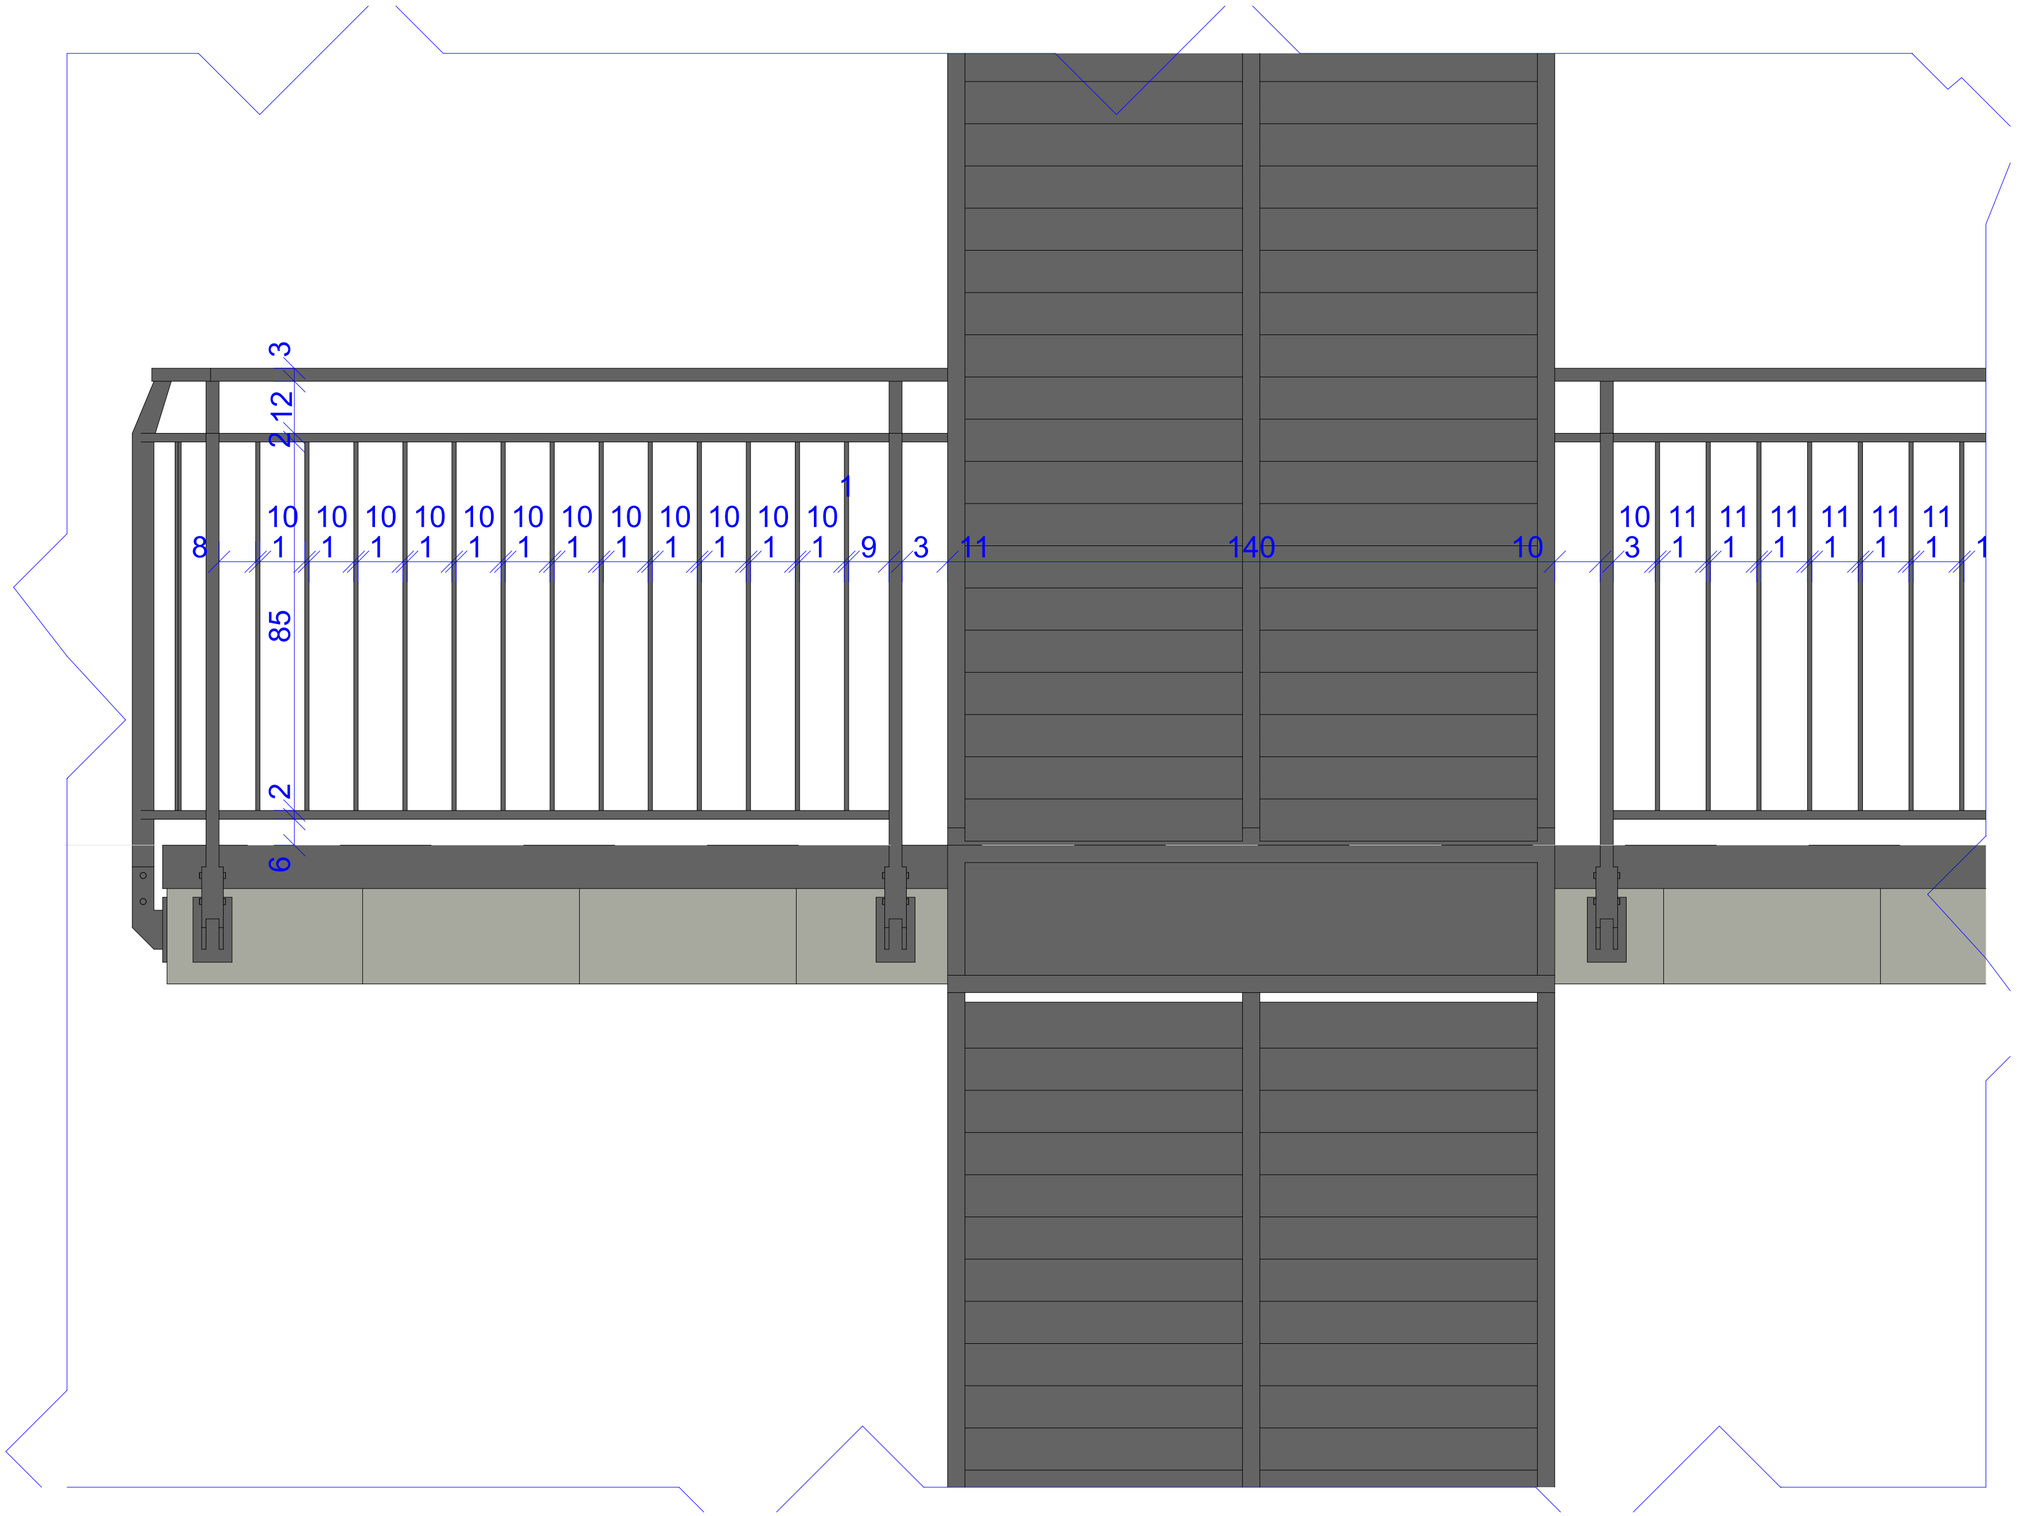

ფორმატი PAPER SIZE	A - 3
პროექტის № PROJECT #	

პირობითი ნიშნები

ექსპლიკაცია EXPLICATION

ტექნიკური მონაცემები

მინის ნაკვეთის ფართი .... 6115.00 მ²

შენიშვნა: NOTES

დამკვეთი CLIENT	შპს "სამგორი თაუერსი" ს/კ 62001005010
პროექტი PROJECT	მრავალბინიანი საცხოვრებელი სახლი
მისამართი ADDRESS	ქალაქი თბილისი,გიორგი ნადარეიშვილის ქუჩა N42 ს.კ. 01.17.12.003.273

თანამდებობა	გვარი	ხელმოწერა
არ. ავტორი	ა. მიქუჯაძე	
	მ.ბოჟორიშვილი	
შემსრულა		

შპს "გოლფსტრიმი"
ს/კ № 202388068

არქიტექტურული პროექტი

მასშტაბი SCALE	თარიღი DATE OF ISSUE 8/7/2024
მ. 1:10	ნახატი DRVG. მოაჯირის კვანძი
სტადია STAGE პროექტი	ფურც. PAGES A - 36 / სულ ALL A - 122

აივნის მოაჯირი

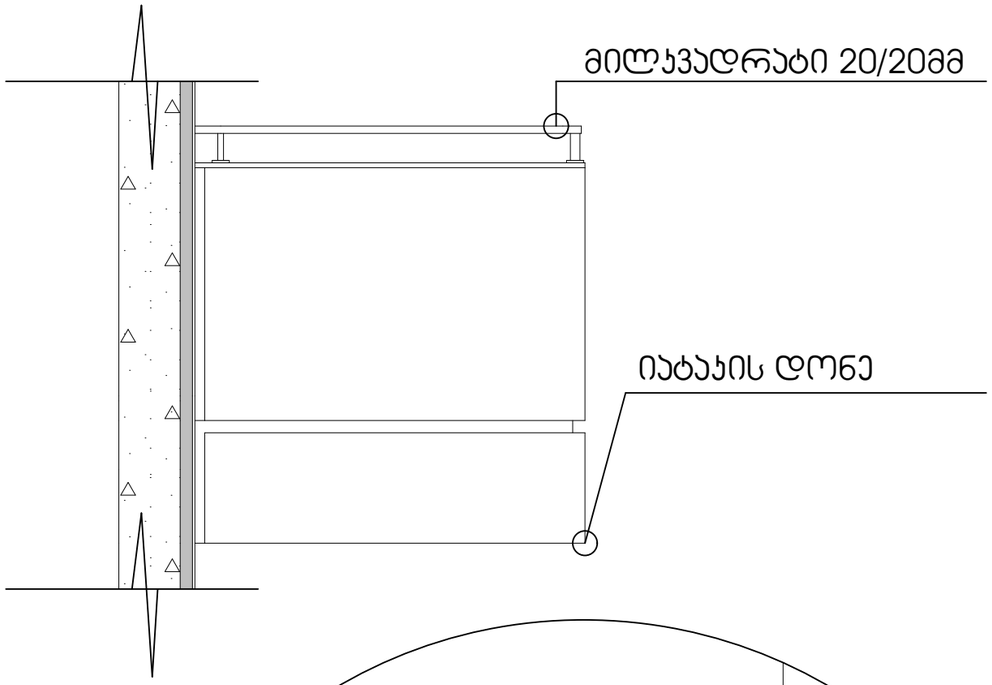

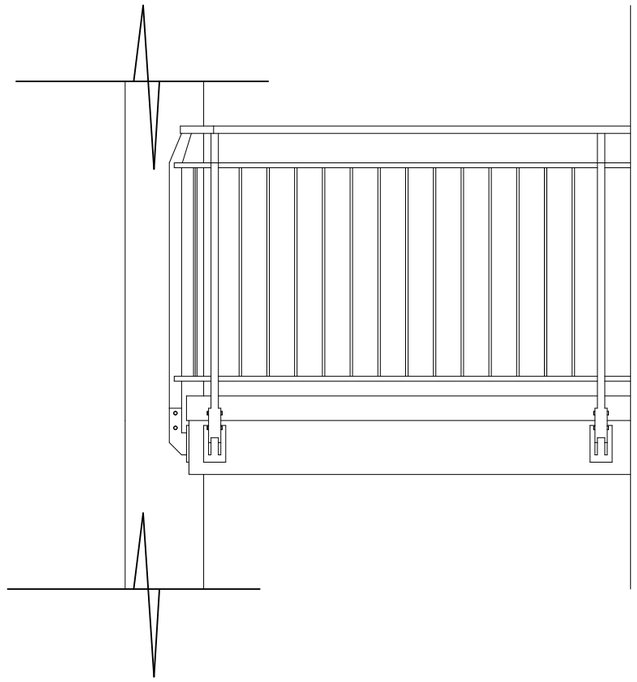

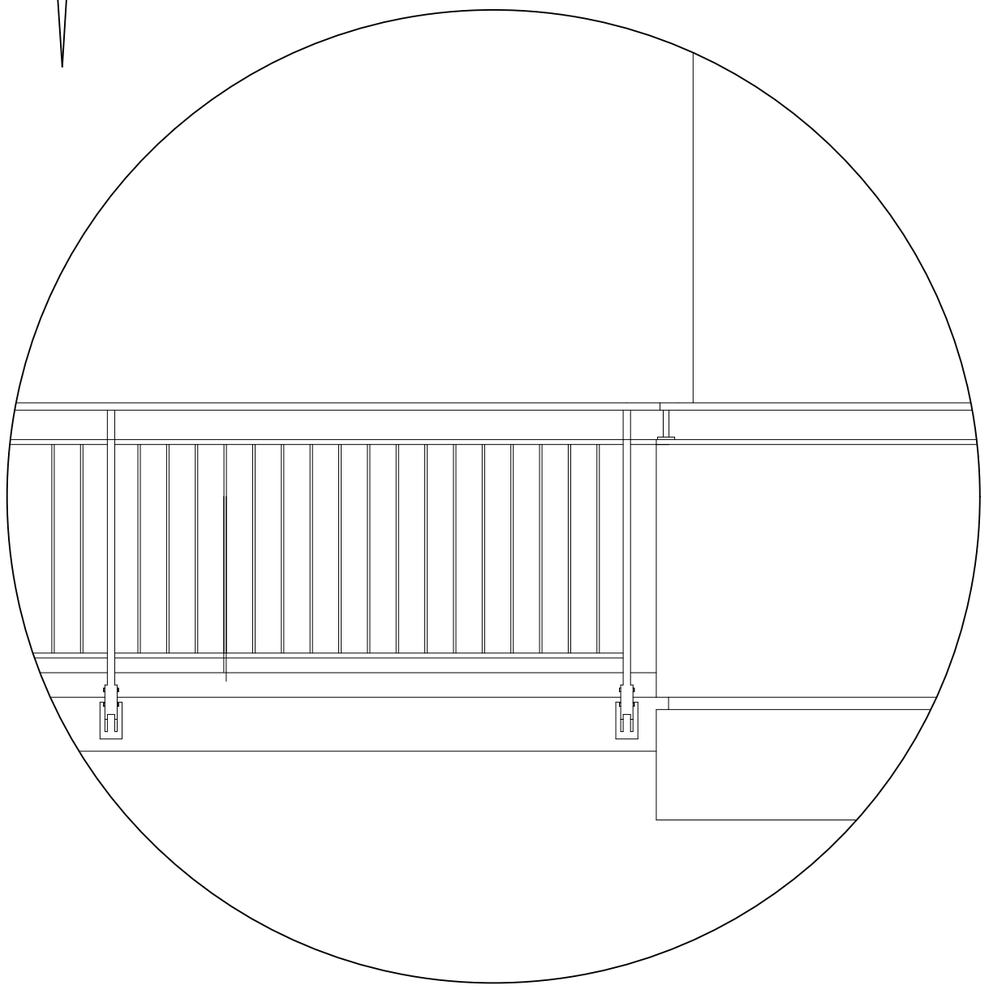

ფორმატი
PAPER SIZE
A - 3

პროექტის №
PROJECT #

პირობითი ნიშნები

- სპვროექტო მიწის ნაკვეთი
- რკ/ბეტონის კონსტრუქცია
- ბლოკის კედელი
- დათბუნება
- მოპირკეთება
- 0.00 არქიტექტურული ნიშნული
- ღერძის ხაზი
- S-1 S- ჭრილის ხაზი

ექსპლიკაცია EXPLICATION

ტექნიკური მონაცემები

მიწის ნაკვეთის ფართი .... 6115.00 მ²

შენიშვნა: NOTES

დამკვეთი CLIENT	შპს "სამგორი თაუერსი" ს/კ 62001005010	
პროექტი PROJECT	მრავალბინიანი საცხოვრებელი სახლი	
მისამართი ADDRESS	ქ.თბილისი გიორგი ნადარეიშვილის ქუჩა N42 ს.კ. 01.17.12.003.273	
თანამდებობა	გვარი	ხელმოწერა
პრ. ავტორი	ა. მიქუჯაძე	
	მ.ბოჯორიშვილი	
შესრულა		

შპს "გოლფსტრიმი"
ს/კ № 202388068

არქიტექტურული პროექტი

მასშტაბი SCALE	თარიღი DATE OF ISSUE	7/10/2024
მ. 1:25	ნახაზი	DRVG.
	აივნები	
სტადია STAGE	ფურც. PAGES	ალბ ALL
პროექტი	A - 12	A - 29

ლიფტის დეტალური კვანძი

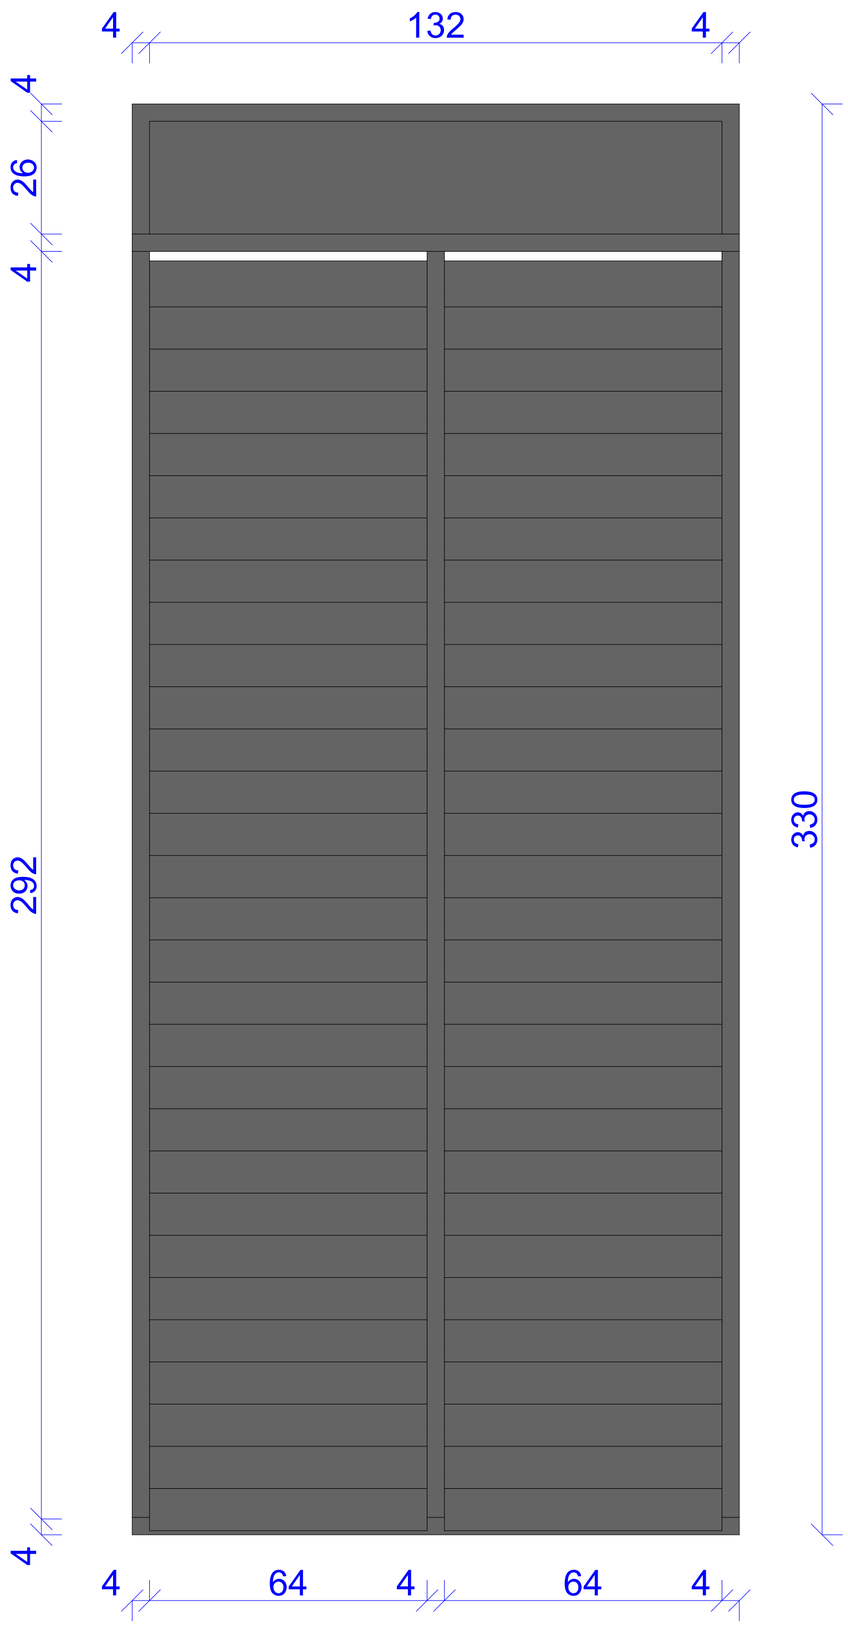

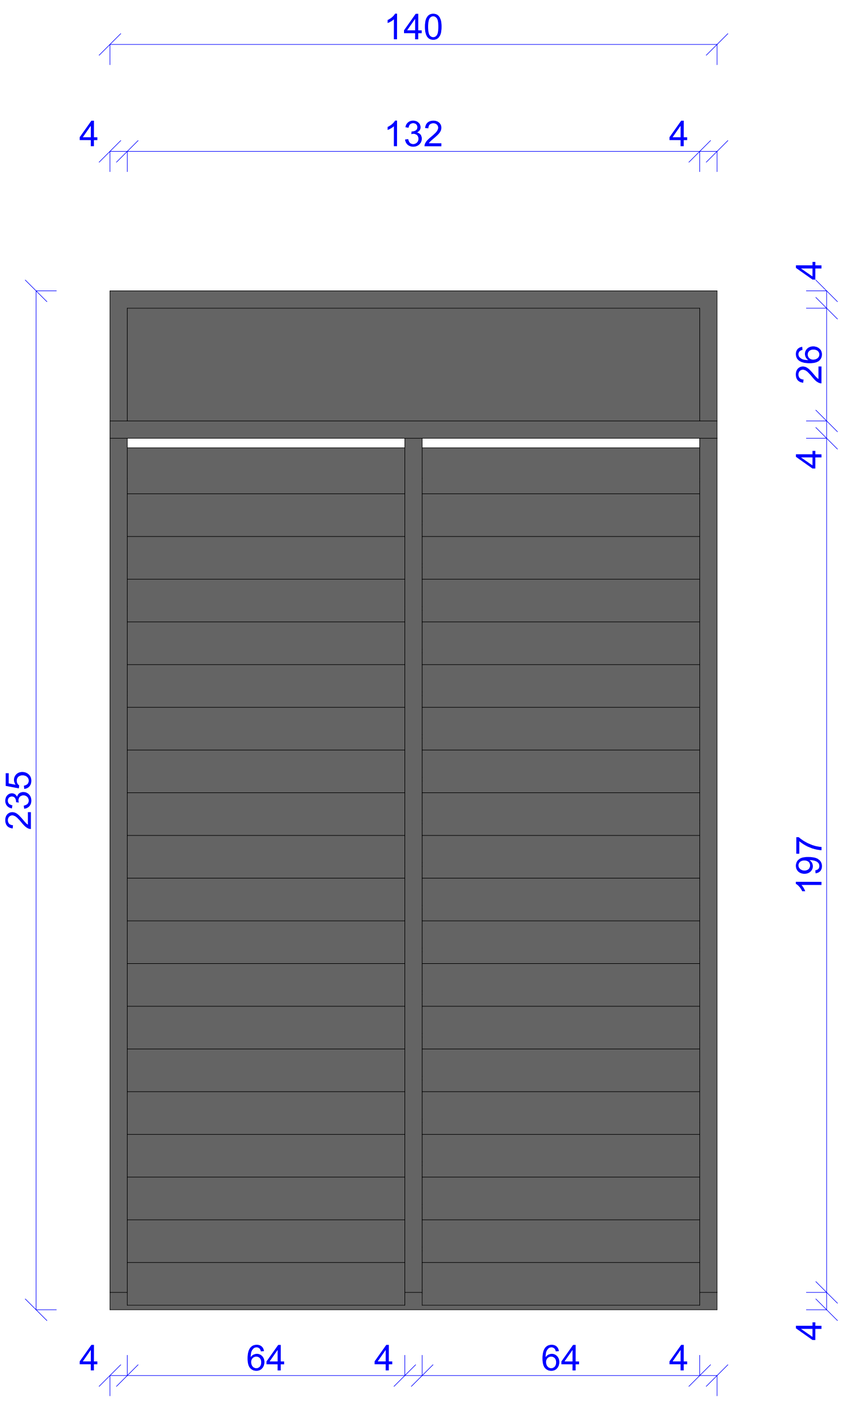

ფორმატი PAPER SIZE	A - 3
პროექტის № PROJECT #	

პირობითი ნიშნები

ექსპლიკაცია EXPLICATION

ტექნიკური მონაცემები

მიწის ნაკვეთის ფართი .... 6115.00 მ²

შენიშვნა: NOTES

დამკვეთი CLIENT	შპს "სამგორი თაუერსი" ს/ნ 620001005010	
პროექტი PROJECT	მრავალბინიანი საცხოვრებელი სახლი	
მისამართი ADDRESS	ქალაქი თბილისი,გიორგი ნადარეიშვილის ქუჩა N42 ს.ს. 01.17.12.003.273	
თანამდებობა	გვარი	ხელმოწერა
პრ. აპტორი	ა. მიქუჯაძე	
	მ.პოჯორიშვილი	
შეასრულა		

შპს "გოლფსტრიმი"
ს/ნ № 202388068

არქიტექტურული პროექტი

მასშტაბი SCALE	თარიღი DATE OF ISSUE	8/7/2024
მ. 1:10	ნახაზი DRVG.	ლიფტის კვანძი
სტადია STAGE	ფურც. PAGES	სულ ALL
პროექტი	A - 37	A - 122

ფასადის ნაწილი დეტალური კვანძი

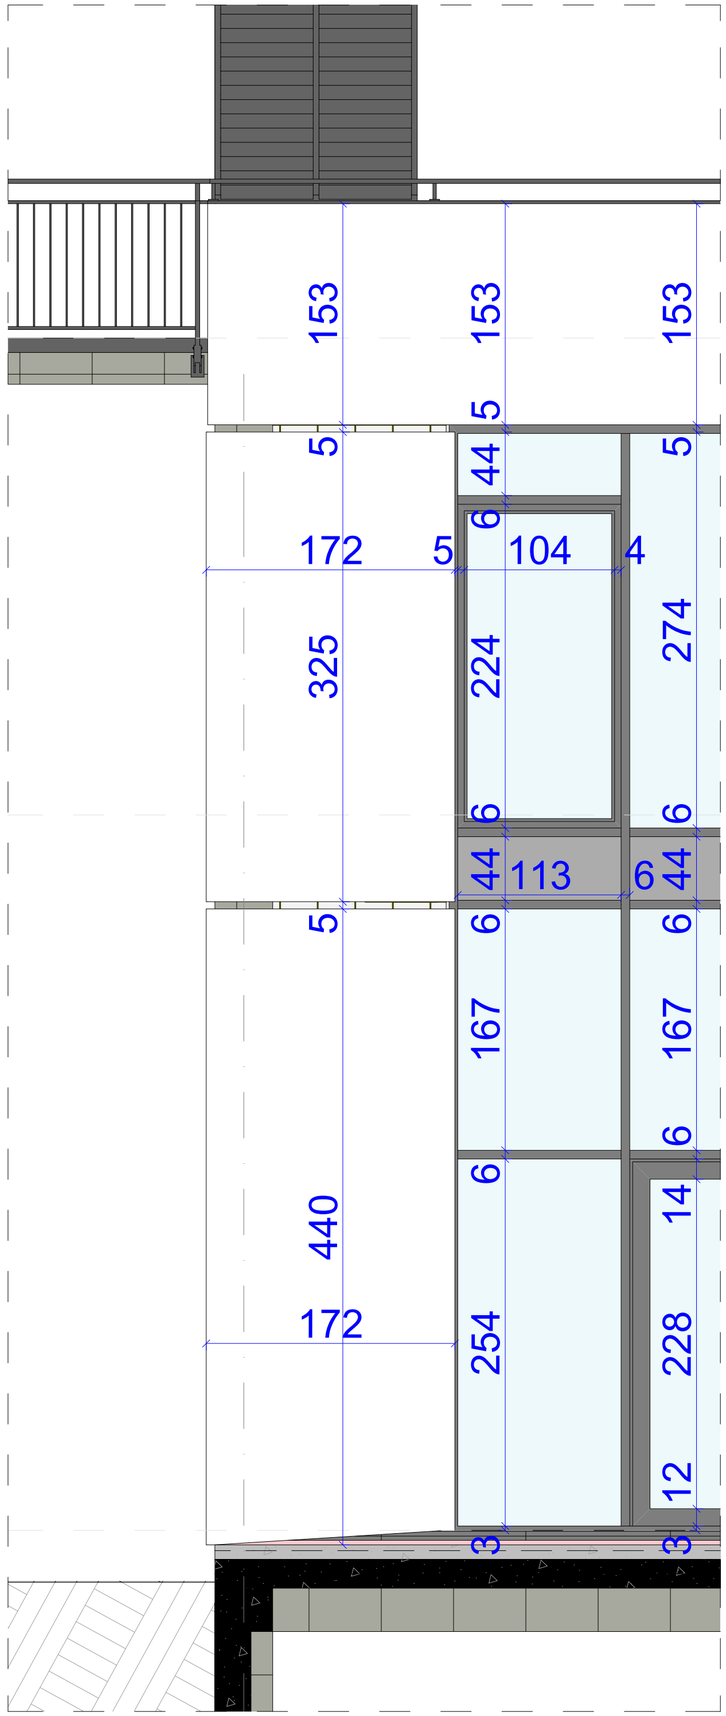

ფორმატი PAPER SIZE	A - 3
პროექტის № PROJECT #	

პირობითი ნიშნები

ექსპლიკაცია EXPLICATION

ტექნიკური მონაცემები

მიწის ნაკვეთის ფართი .... 6115.00 მ²

შენიშვნა: NOTES

დამკვეთი CLIENT	შპს "სამგორი თაუერსი" ს/კ 62001005010	
პროექტი PROJECT	მრავალბინიანი საცხოვრებელი სახლი	
მისამართი ADDRESS	ქალაქი თბილისი,გიორგი ნადარეიშვილის ქუჩა N42 ს.კ. 01.17.12.003.273	
თანამდებობა	გვარი	ხელმოწერა
პრ. ავტორი	ა. მიქაძაძე	
	მ.ბოჯორიშვილი	
შესრულა		

შპს "გოლფსტრიმი" ს/კ № 202388068

არქიტექტურული პროექტი

მასშტაბი SCALE	თარიღი DATE OF ISSUE 8/7/2024
მ. 1:30	ნახატი DRVG.
	ფასადის ნაწილი დეტალური კვანძი
სტადია STAGE	ფურც. PAGES სულ ALL
პროექტი	A - 38 A - 122

შენობის გადახურვა U=0.291

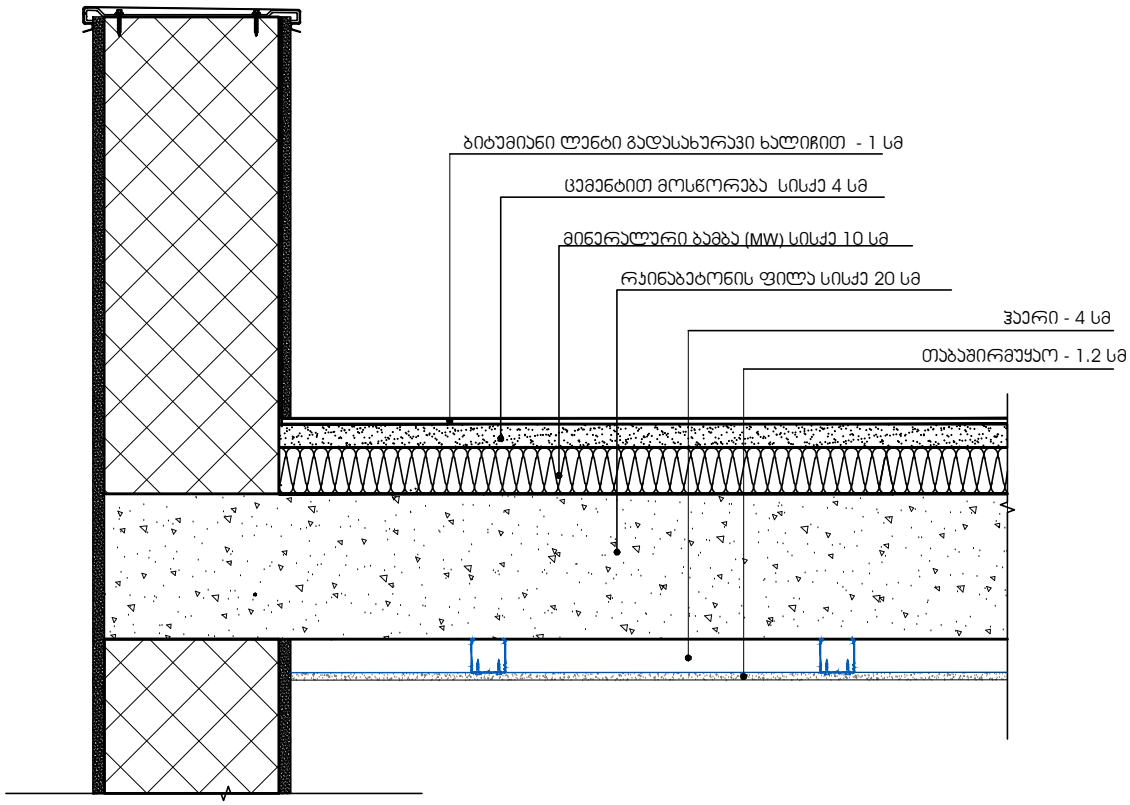

საცხოვრებელი სივრცის იატაკი ავტოფარეხზე U=0.369

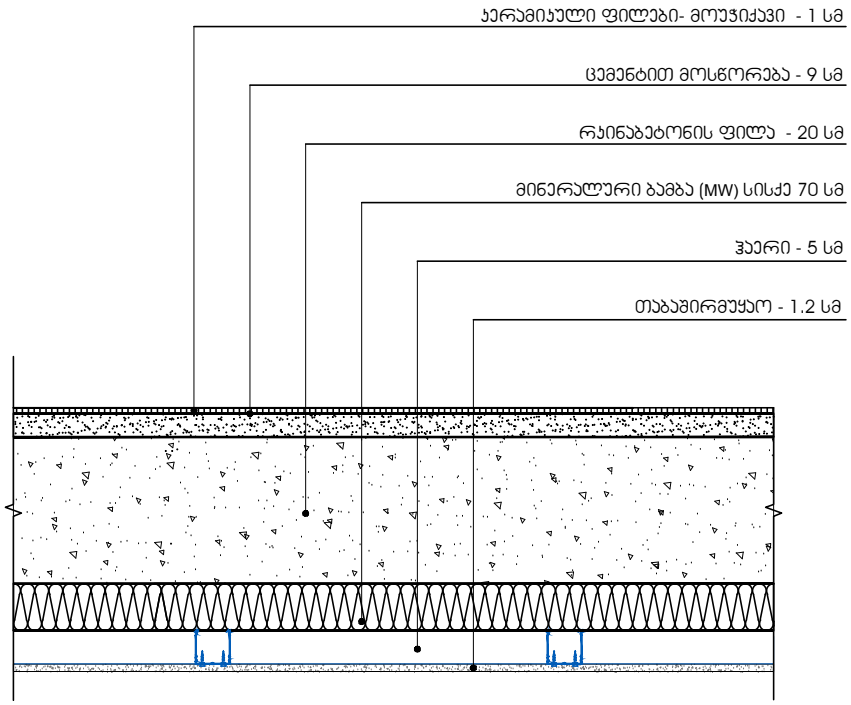

ავტოსადგომის არაკონდიცირებული სივრცე

გარე კედელი - ლესვით U=0.366

ფანჯარა U=1.78

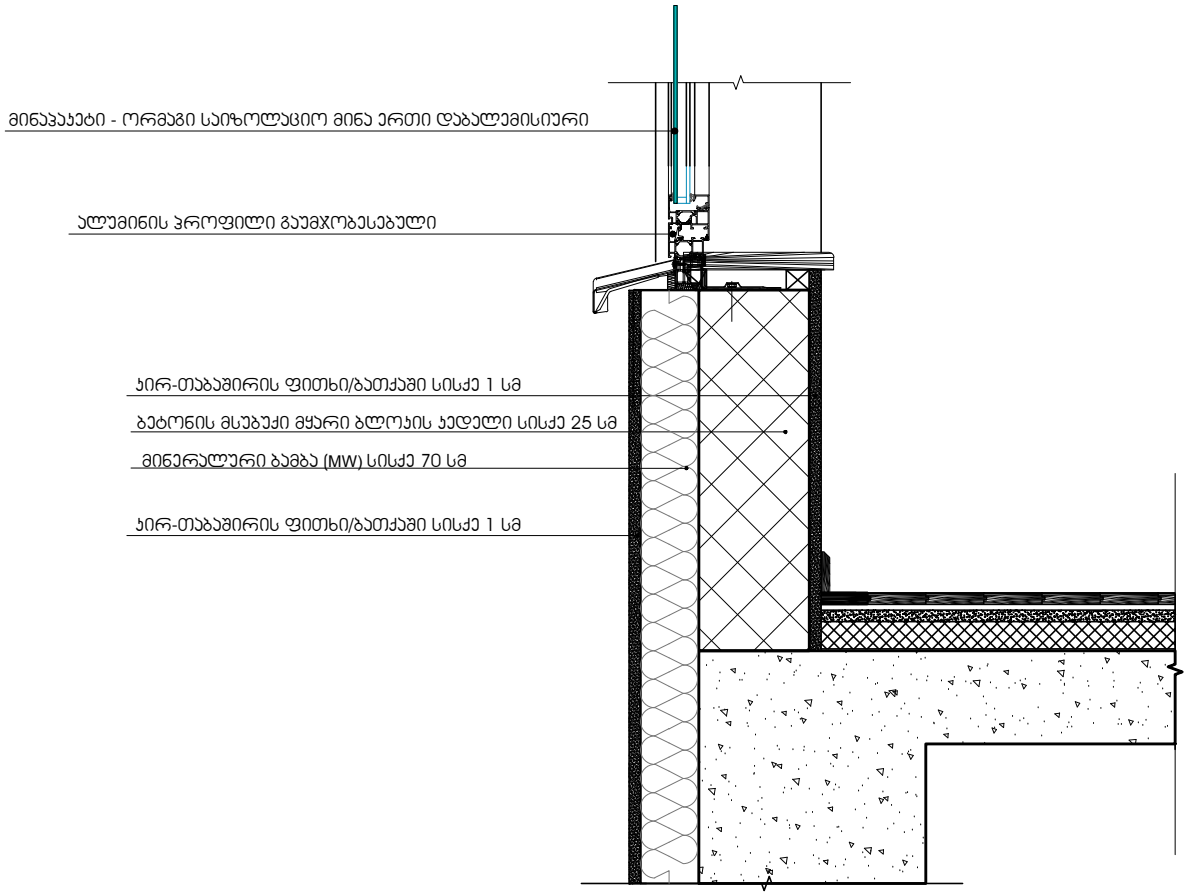

გარე კედელი - საფასადე პანელით U=0.343

ფანჯარა U=1.78

