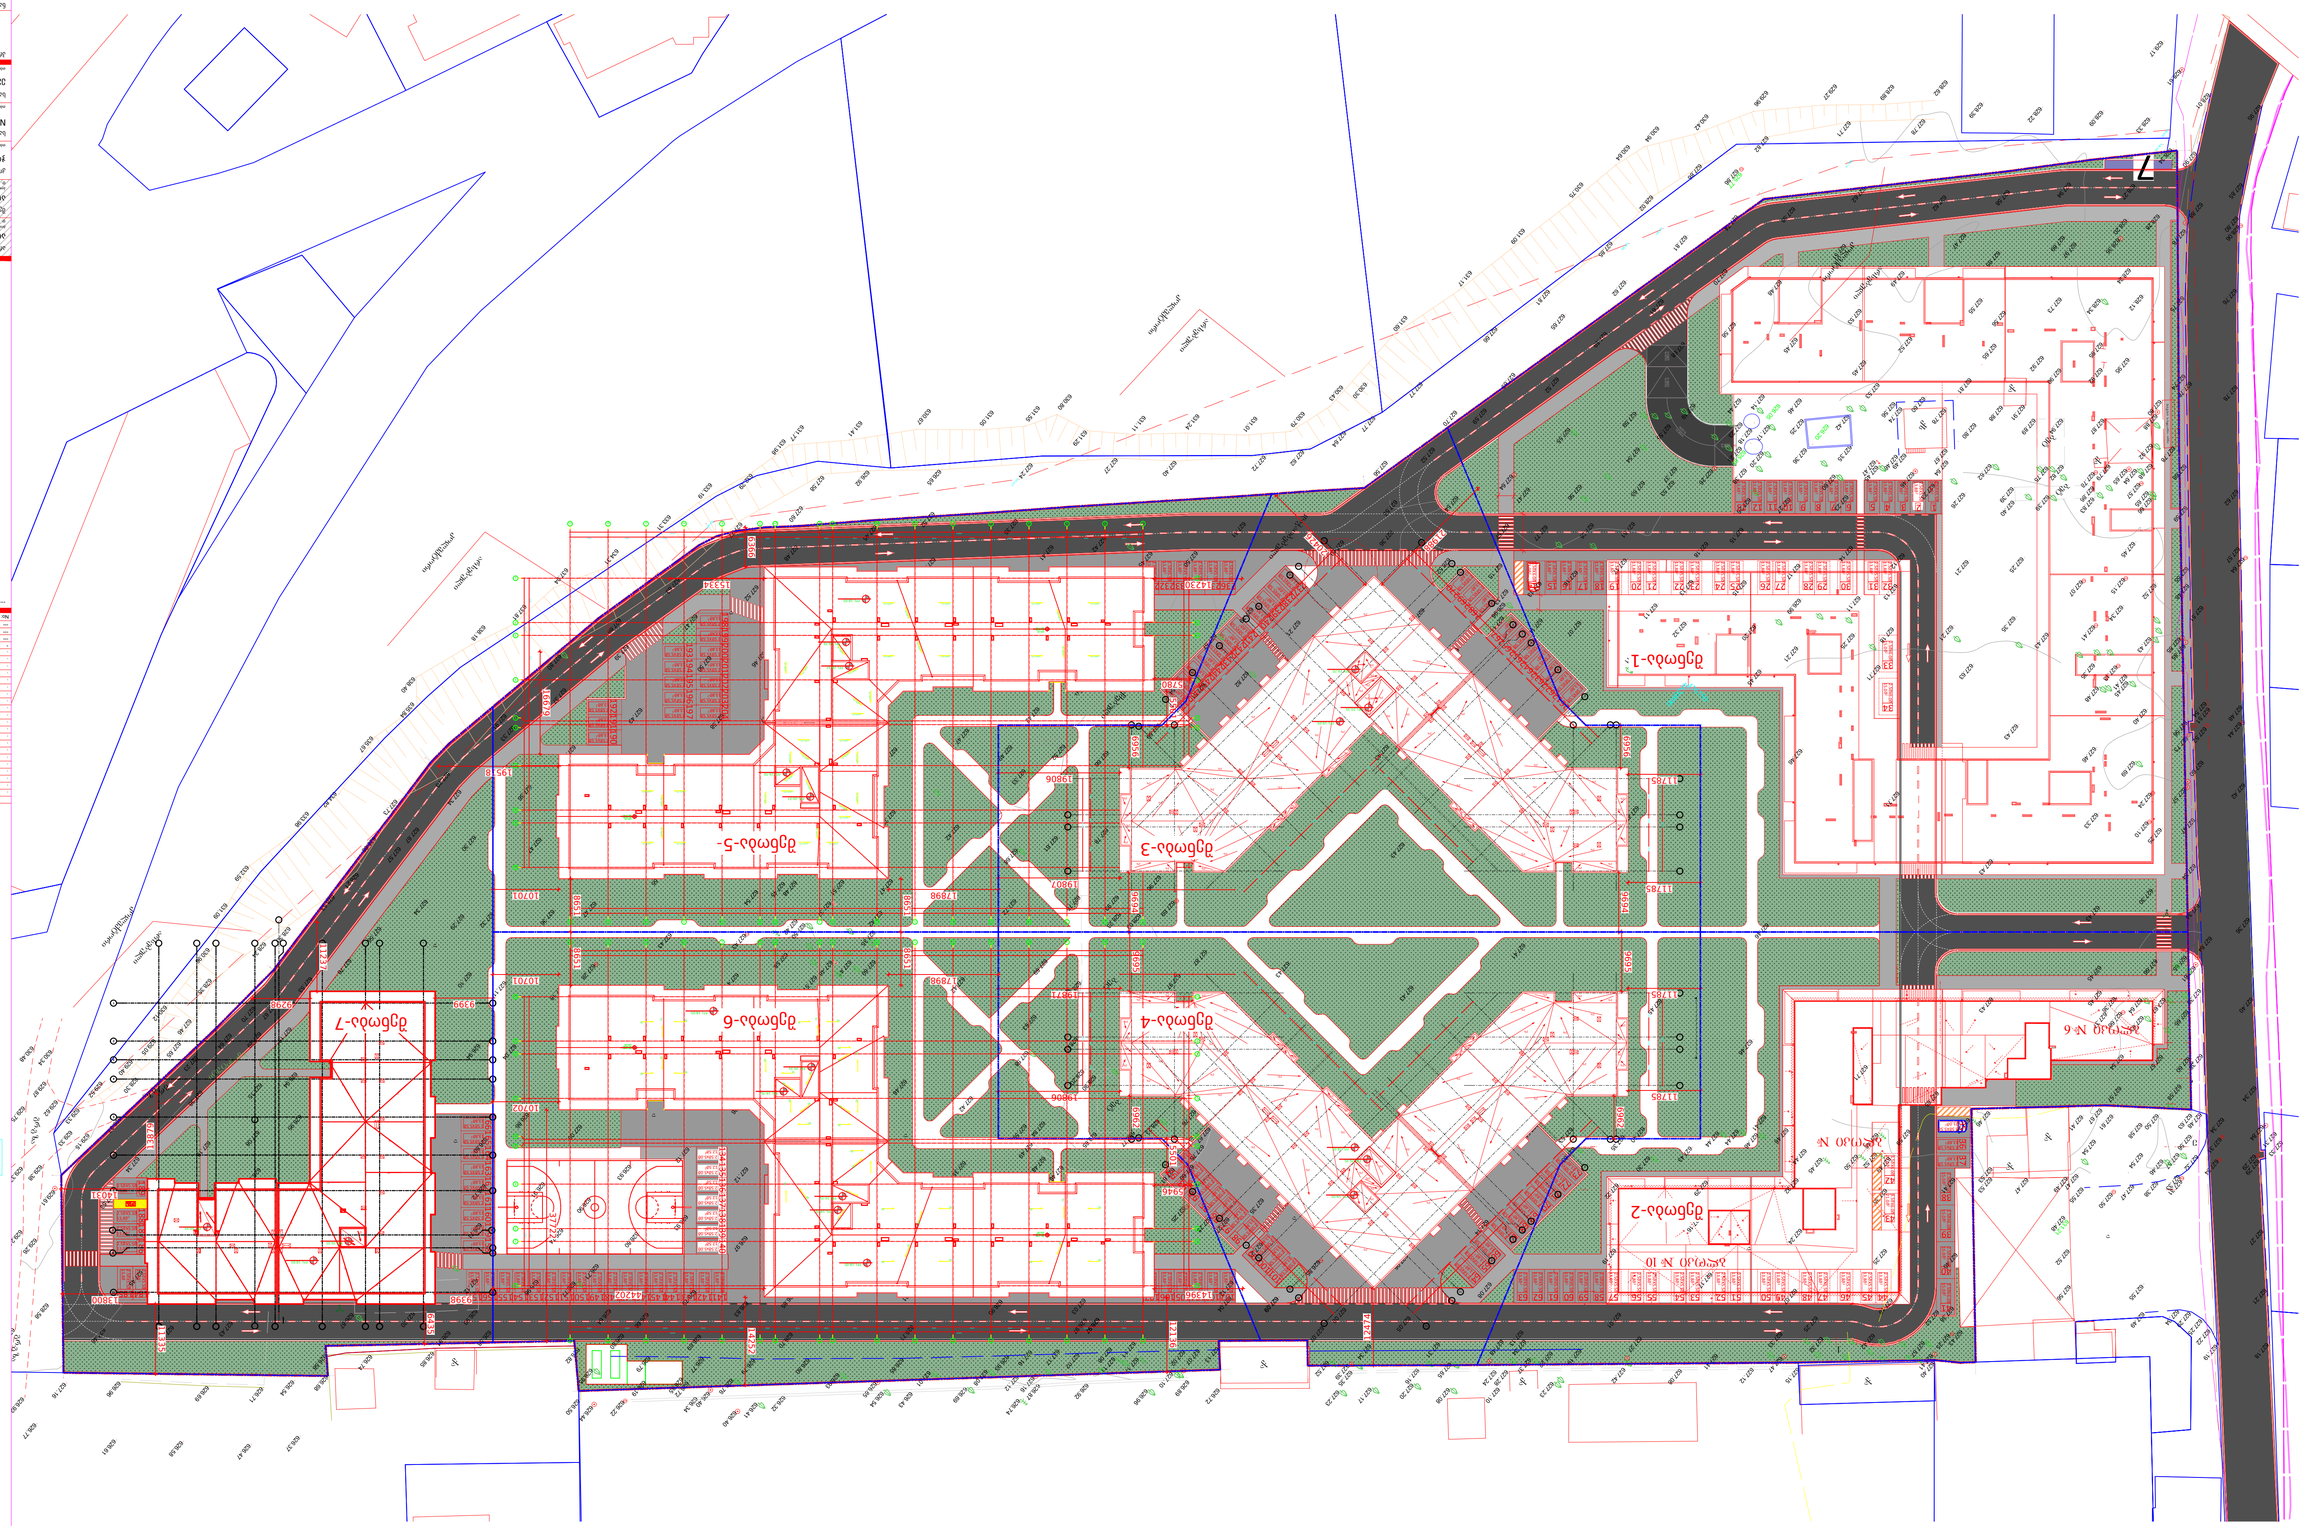

1
А-002




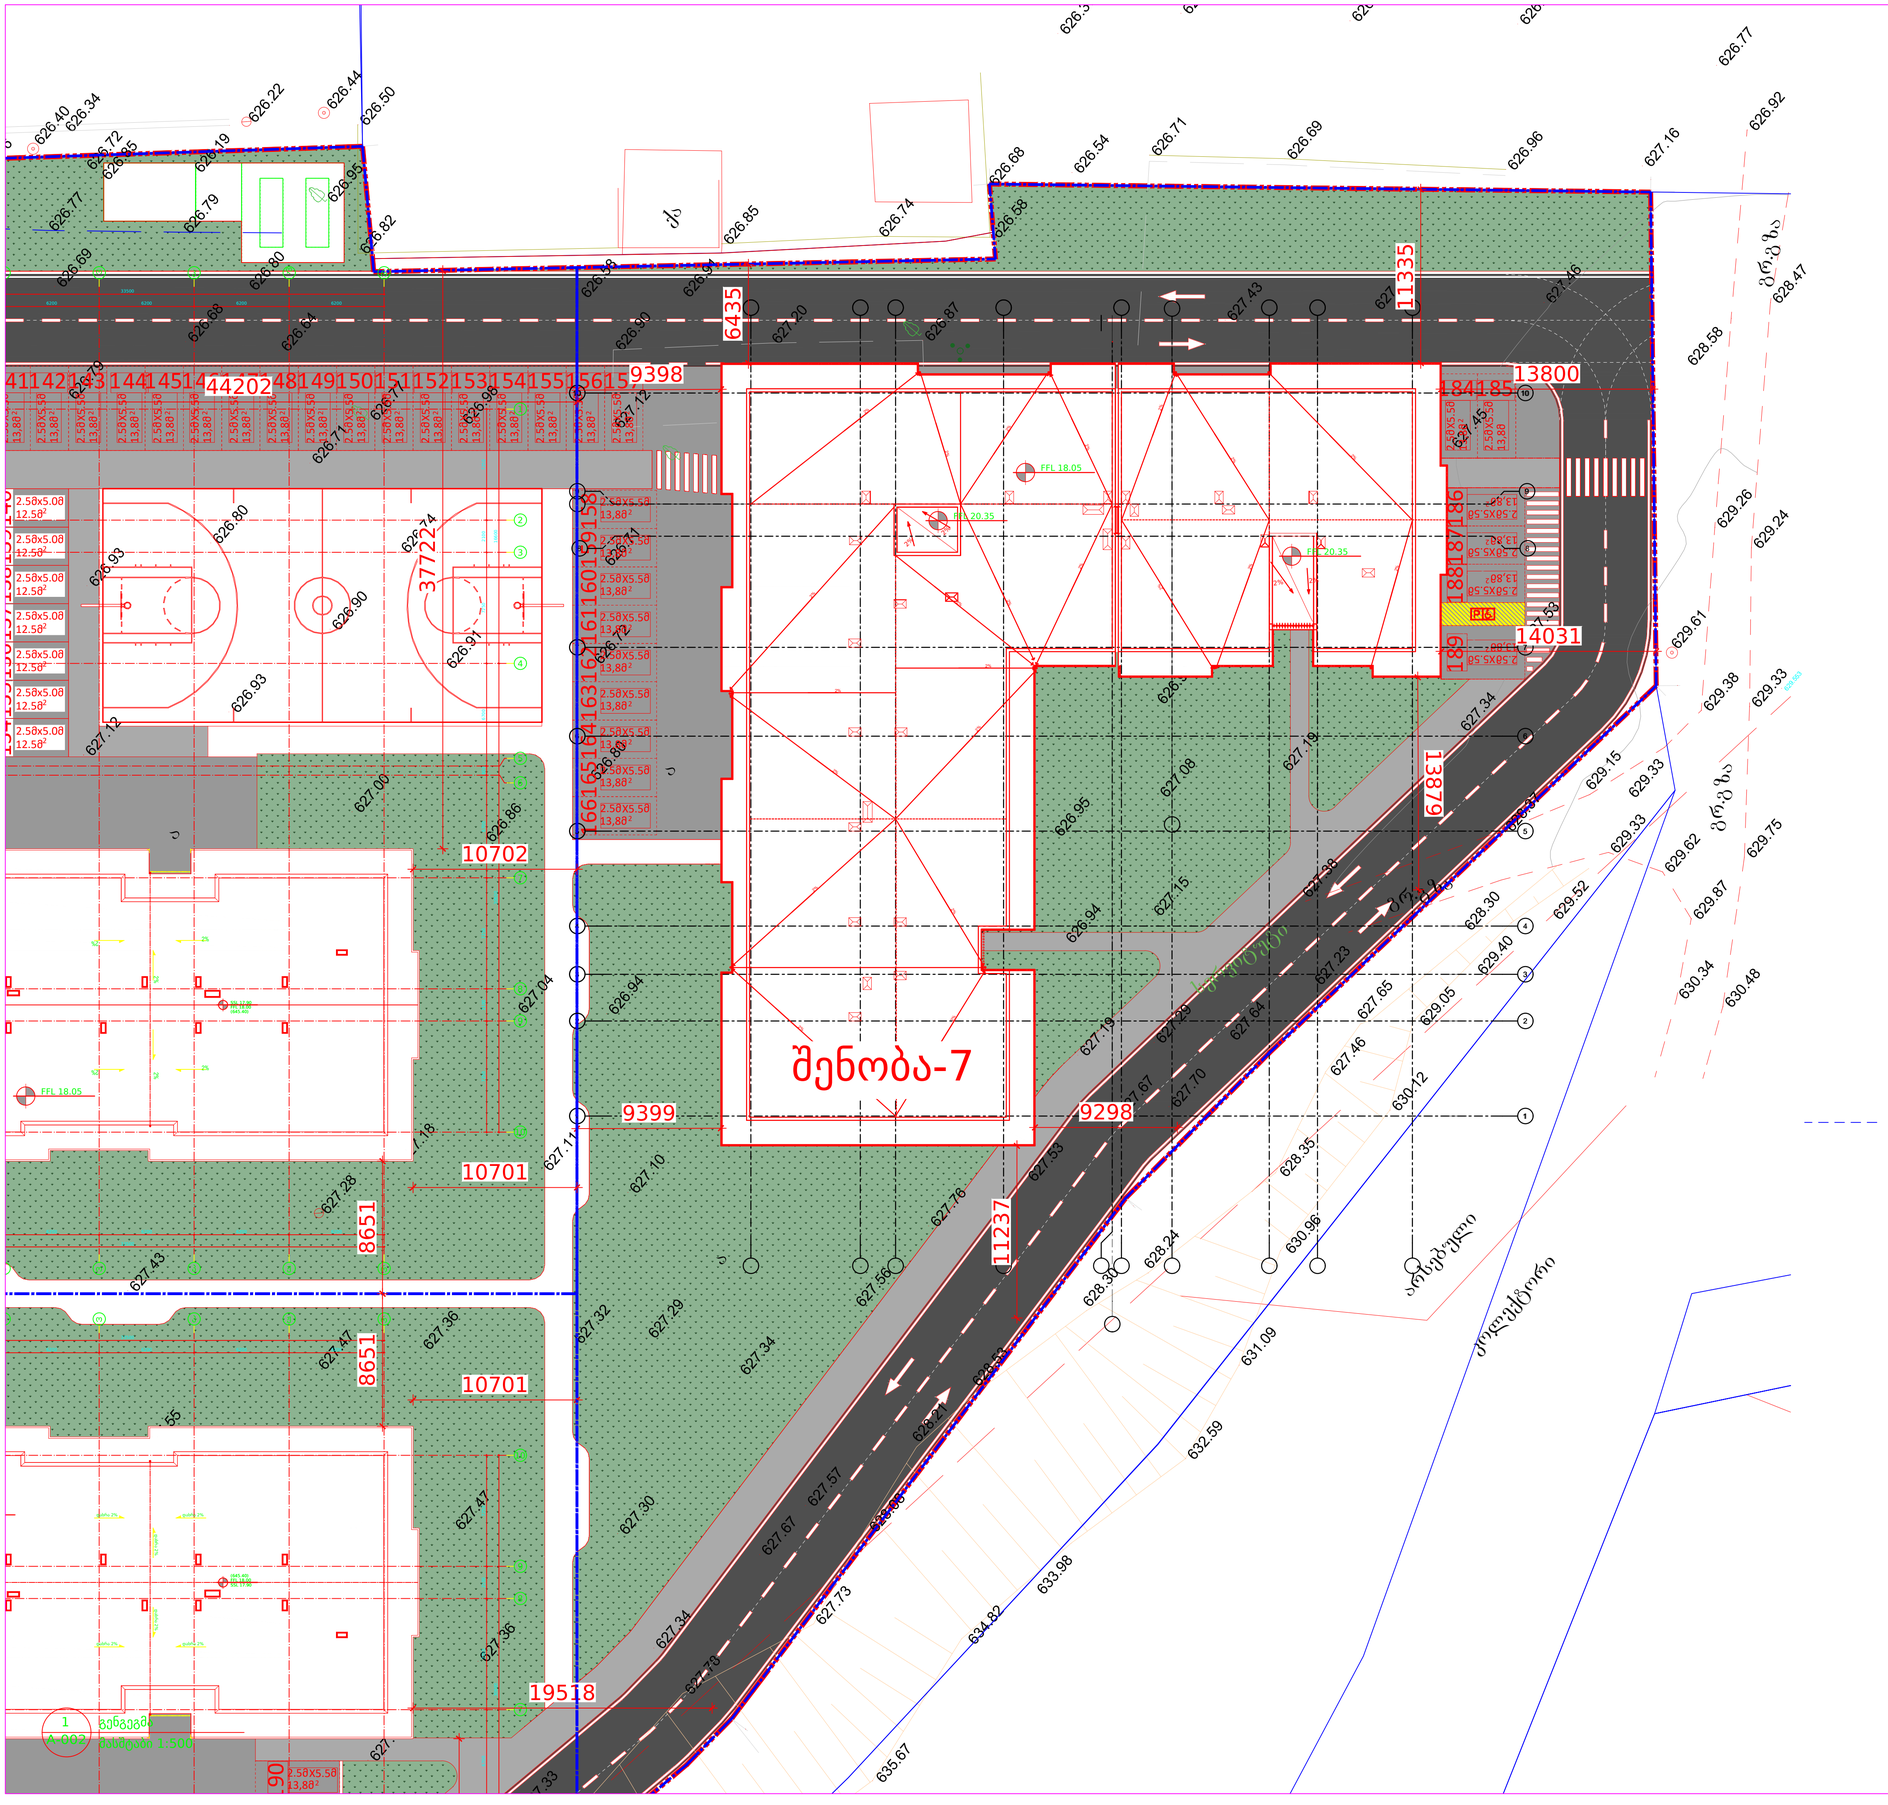

დამკვეთი:



ქ. თბილისი, ფეიქრიშვილი ქ. # 111

საკადასტრო კოდი:
01.14.16.008.073

No	თარიღი	ნიშვნა	ტიპი
1			
2			
3			
4			
5			
6			
7			
8			
9			
10			

არქიტექტორი
არქტექტორი


კონსტრუქციები
ჯეითი ინჟინერინგი
ბინდაშვილი, ანა ბოლოდურელიძის ქ. # 20
T + 995 598 54 22 96
www.---

საინჟინრო ქსელები
Nexus Map
ბინდაშვილი, ეკატერინა ბესარიონის ქ.
T + 995 595 80 67 27
www.---

სანიაღვრე უსაფრთხოება და 41 დადგენილება
ევროპროექტი
ბინდაშვილი, ფეიქრიშვილი ქ. # 12
T + 995 595 451 556
www.---

პროექტის დასახელება:

ლიანი არქტერი
ქ. თბილისი, ფეიქრიშვილი ქ. # 111

ნახაზის დასახელება:

გენგეგმა

ბეტონი:	დამატა: GZ AK	შეამოწმა: GZ
	ფაილი:	პროექტის #: PRO-001
	მასშტაბი: 1:500 @ A1	ტექ.ფურცლ #: -
ნახაზის კოდი: A-002	რევიზია: 000	ნახაზის ტიპი: MD