

1 / A-101 — 0.00 ნიშნულის გენერალური მოწყობის გეგმა

მასშტაბი 1:100

დამკვეთი:

შპს "არქტური ლიხი"

ბორჯომის რაიონი, დაბა ბაკურიანი,
ფ. ალისმენტების #21

ქ. თბილისი, ფეიქრიშვილი ქ. # 111

საკადასტრო კოდი:
01.14.16.008.073

No.	ცვლილ. ჩვენზე:	განმარტება:
---	---	---

არქიტექტურა
არქტური
ბორჯომის რაიონი, დაბა ბაკურიანი,
ფ. ალისმენტების #21
T + 995 595 64 00 00
www.artpuri.ge

მშენებელი
არქტური
ბორჯომის რაიონი, დაბა ბაკურიანი,
ფ. ალისმენტების ქ. #21
T + 995 595 64 00 00
www.artpuri.ge

კონსტრუქციები
ჯითი ინჟინერინგი
თბილისი, ალ. პოლიკარპოვის ქ. # 20
T + 995 598 54 22 96
www.—

საინჟინრო ქსელები
Nexus Mep
თბილისი, ვაჟა-ფშაველას გამზირი
T + 995 595 80 87 27
www.—

სახანძრო უსაფრთხოება და 41 დადგენილება
ევროპროექტი
თბილისი, წერეთლის ქ. # 12
T + 995 595 451 556
www.—

პროექტის დასახელება:
ლიხი არქტური
ქ. თბილისი, ფეიქრიშვილი ქ. # 111

ნახაზის დასახელება:
ჭრილი 1-1

ტიპი:	შემსრ.:
GZ AK	GZ
ფორმატი:	პროექტის #:
	PRO-001
მასშტაბი:	ალბომის #:
1:100	
ნახაზის კოდი:	რევიზია: / ნომერი:
A.301	000 / MD

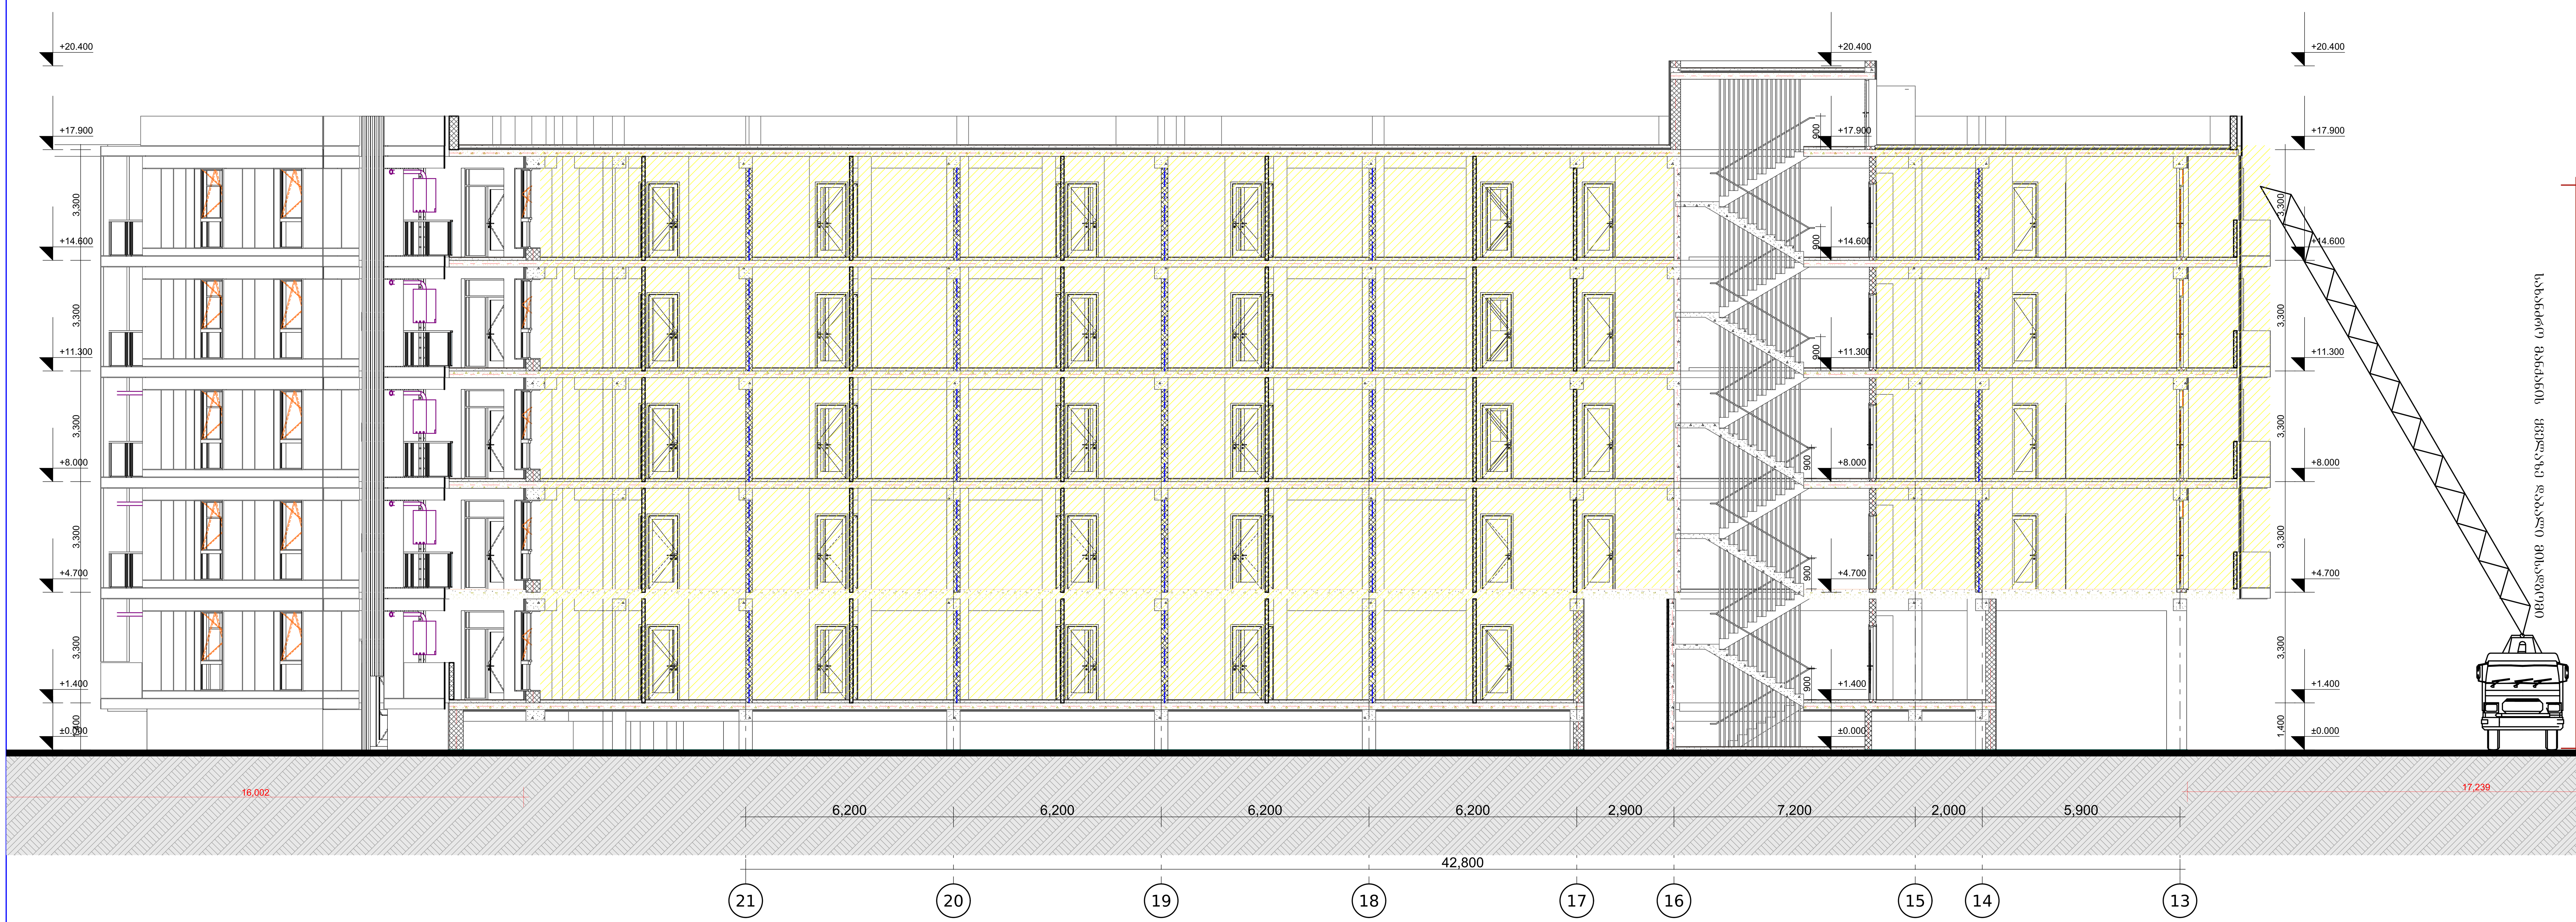

1 A-101

0.00 ნიშნულის გენერალური მოწყობის გეგმა

მასშტაბი 1:100

დამკვეთი:

შპს "არქტური ლისი"

ბორჯომის რაიონი, დაბა ბაკურიანი,
დ. აღმაშენებლის #21

ქ. თბილისი, ფერმწერთა ქ. # 111

საკადასტრო კოდი:
01.14.16.008.073

No:	თარიღი:	რევიზია:
---	---	

არქიტექტურა
არქტური
ბორჯომის რაიონი, დაბა ბაკურიანი,
დ. აღმაშენებლის #21
T + 995 595 64 00 00
www.arqturi.ge

შემსრულებელი
არქტური
ბორჯომის რაიონი, დაბა ბაკურიანი,
დ. აღმაშენებლის ქ. #21
T + 995 595 64 00 00
www.arqturi.ge

კონსტუქციები
ჯითი ინჯინერინგი
თბილისი, ანა პოლიტკოვსკაიას ქ. # 20
T + 995 598 54 22 96
www.---

საინჟინრო ქსელები
Nexus Mep
თბილისი, ჭიწინაძის ქუჩის მიმდებარედ
T + 995 595 80 67 27
www.---

სახანძრო უსაფრთხოება და 41 დადგენილება
ევროპროექტი
თბილისი, ბურძგლას ქ. # 12
T + 995 595 651 556
www.---

პროექტის დასახელება:

ლისი არქტური
ქ. თბილისი, ფერმწერთა ქ. # 111

ნახაზის დასახელება:

ჭრილი 2-2

ბეჭედი:	დახაზა: GZ AK	შეამოწმა: GZ
	ფაილი:	პროექტის #: PRO-001
	მასშტაბი: 1:100	გვერდის #: -
ნახაზის კოდი: A.302	რევიზია: 000	სტატუსი: MD

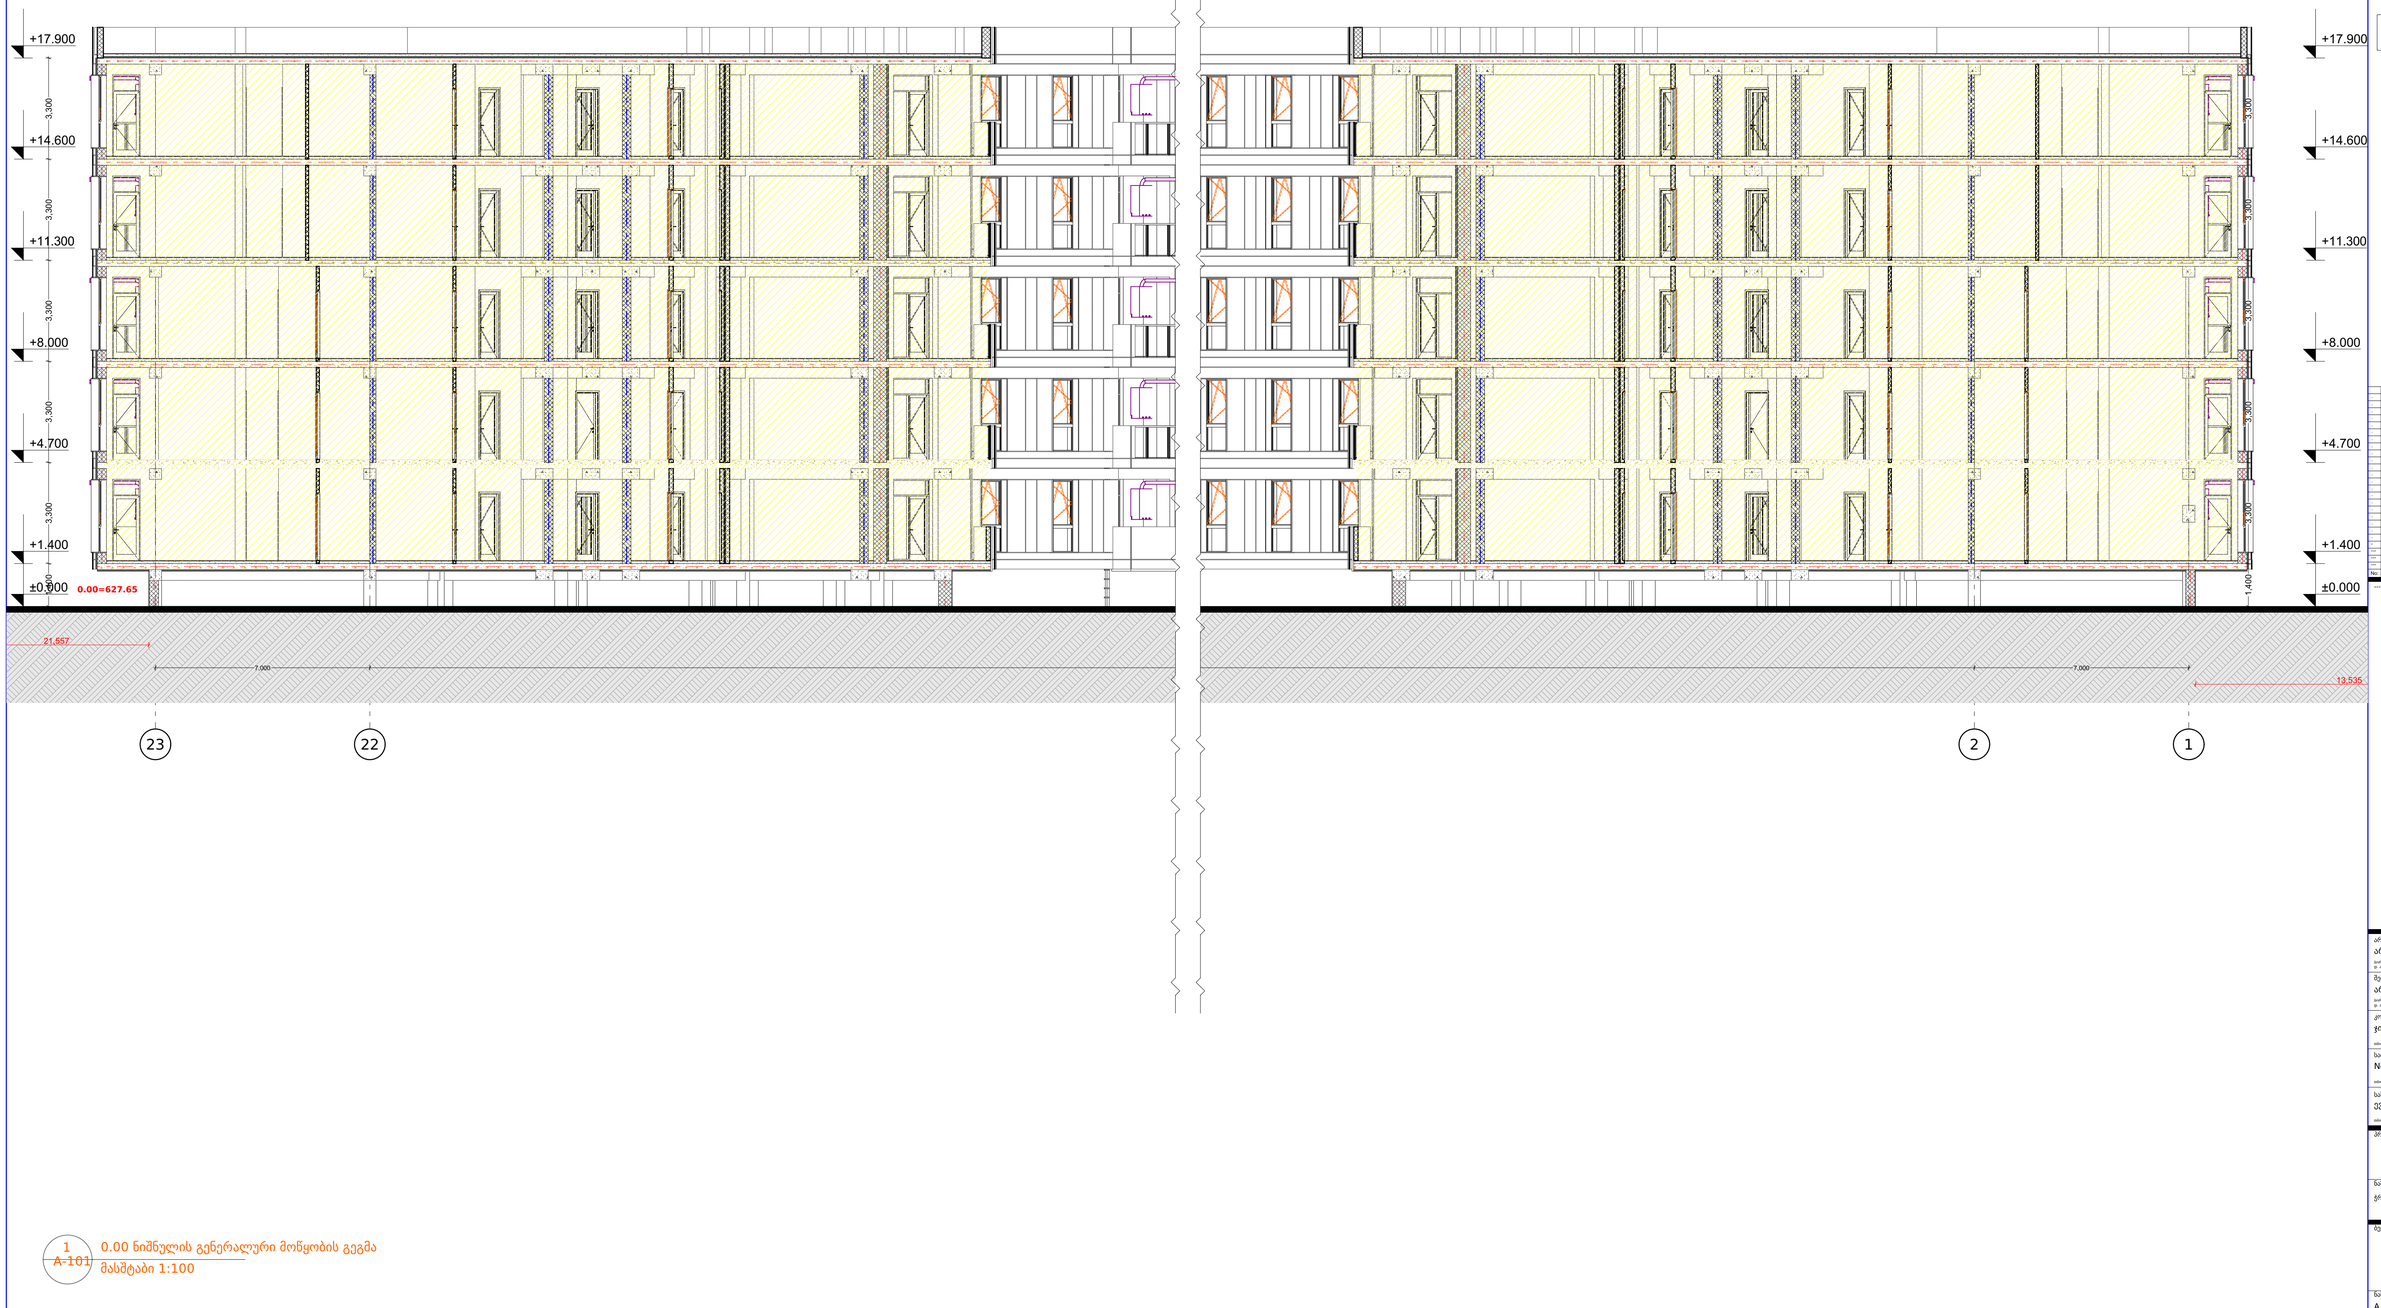

1 / A-101 0.00 ნიშნულის გენერალური მოწყობის გეგმა
მასშტაბი 1:100

დამკვეთი:

შპს "არქტური"

ბორჯომის რაიონი, დაბა ბაკურიანი,
ფ. ალისმენტელის #21

ქ. თბილისი, ფეიქრიშვილი ქ. # 111

საკადასტრო კოდი:
01.14.16.008.073

No.	თარიღი	ჩევრონი	განმარტება
---	---	---	---
---	---	---	---
---	---	---	---
---	---	---	---

არქიტექტორა
არქტური
ბორჯომის რაიონი, დაბა ბაკურიანი,
ფ. ალისმენტელის #21
T + 995 595 44 00 00
www.artpuri.ge

შემსრულებელი
არქტური
ბორჯომის რაიონი, დაბა ბაკურიანი,
ფ. ალისმენტელის ქ #21
T + 995 595 44 00 00
www.artpuri.ge

კონსტრუქციები
ჯითი ინჟინერინგი
თბილისი, ამა პოლიკლინიკის ქ. # 20
T + 995 598 54 22 96
www.---

საინჟინრო ქსელები
Nexus Mep
თბილისი, ვარძიანის ქუჩის მიმდებარედ
T + 995 595 80 67 27
www.---

სახანძრო უსაფრთხოება და 41 დაფეხერლება
ევროპროექტი
თბილისი, წერეთლის ქ. # 12
T + 995 595 451 556
www.---

პროექტის დასახელება:
ღრმი არქტური
ქ. თბილისი, ფეიქრიშვილი ქ. # 111

ნახაზის დასახელება:
ჭრილი 3-3

ტექტი:	გამარა: GZ AK	შემრულა: GZ
	ფორმატი:	პროექტის #: PRO-001
	მასშტაბი: 1:100	ცვლილების #:
ნახაზის კოდი: A.303	ჩევრონი: 000	ნახაზი: MD