საცხოვრებელი კომპლექსი

არქტური ლისი

ქ. თბილისი, ფერმწერთა ქ. #111

საკ. კოდი: 01.14.16.008.073

დამკვეთი: შპს "არქტური ლისი"

ბორჯომის რაიონი, დაბა ბაკურიანი, დ. აღმაშენებლის #21

შენობა #4
საინჟინრო სისტემების პროექტი

გამოცემულია ქ. თბილისის მუნიციპალიტეტის სსიპ არქიტექტურის სამსახურში პროექტის შესათანხმებლად

2024.08.22

ანა პოლიტკოვსკაიას ქ. #34
საქართველო, თბილისი 0186
www.arqturi.ge

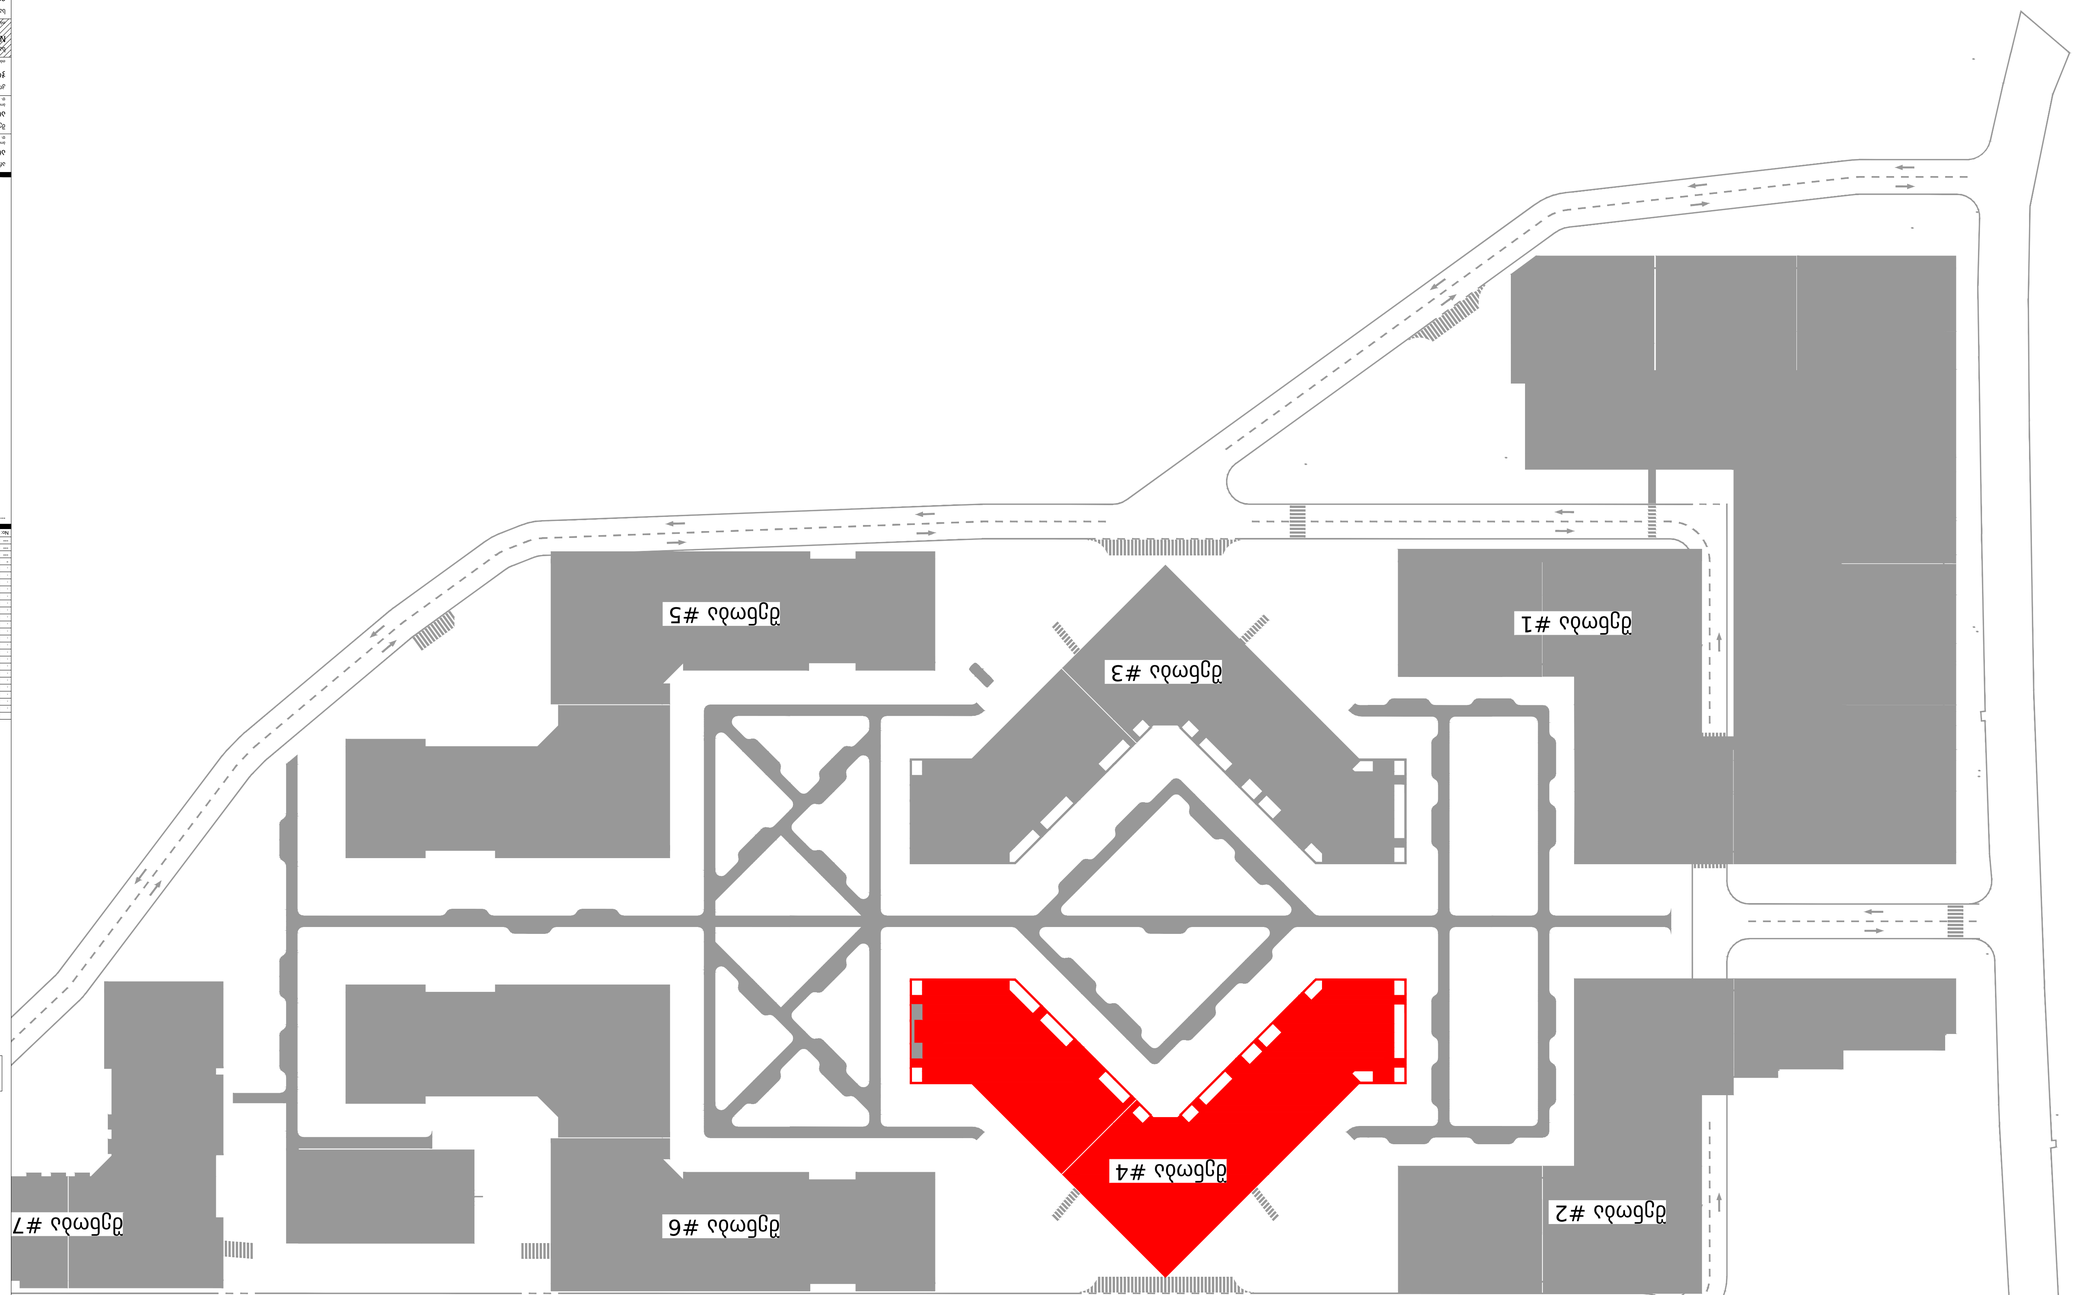

საცხოვრებელი კომპლექსი

არქტური ლისი

ქ. თბილისი, ფერმწერთა ქ. #111

საკ. კოდი: 01.14.16.008.073

დამკვეთი: შპს "არქტური ლისი"

ბორჯომის რაიონი, დაბა ბაკურიანი, დ. აღმაშენებლის #21

შენობა #4
ელექტრო სისტემები
ელ.მომარაგება

გამოცემულია ქ. თბილისის მუნიციპალიტეტის სსიპ არქიტექტურის სამსახურში პროექტის შესათანხმებლად

2024.08.22

ანა პოლიტკოვსკაიას ქ. #34
საქართველო, თბილისი 0186
www.arqturi.ge

განმარტებითი ბარათი

ქალაქი თბილისი, ქ. თბილისი, ფერმწერთა ქ. # 111 მრავალბინიანი საცხოვრებელი კორპუსი #4 – ის
ს.კ: 01.14.16.008.073

ელექტრო სისტემების პროექტი

დაბალი ძაბვის სისტემები

გამოყენებული კოდები და სტანდარტები:

საქართველოს მთავრობის დადგენილება 41-ე	შენობა ნაგებობის უსაფრთხოების წესები
СНиП 31-110-2003	საცხოვრებელი და საზოგადოებრივი შენობების ელექტრო დიზაინი და ინსტალაციები
ПУЭ-7	ელექტრო ინსტალაციები
СНиП 52.13330.2016	ბუნებრივი და ხელოვნური განათება

TBILISI, 2024

ელექტრო განაწილება

ზოგადი ინფორმაცია :

სამუშაო დოკუმენტაციის ეს ნაწილი ეხება ტექნიკურ მოთხოვნებს შენობაში ელექტრომოწყობილობების მიმართ.

მიღებული მონაცემები:

- ტექნიკური სპეციფიკაციები დამკვეთისგან (მოთხოვნის პირობები)
- არქიტექტურული და სამშენებლო ნახაზები
- სტანდარტის მოთხოვნები

დაპროექტებული შენობის ელექტრო მიმღებები ელექტრომომარაგების საიმედოობის ხარისხის მიხედვით არის:

- 1-ლი კატეგორია – FLS (სიცოცხლის უსაფრთხოების) სისტემები .
- მე-3 კატეგორია - მოიცავს ყველა სხვა ელექტრო მიმღებს.

1-ლი კატეგორიის ელექტრომომხმარებლების ელექტრომომარაგება უნდა განხორციელდეს რეზერვის ავტომატური გადამრთველის (ATS) მეშვეობით SP 6.13130.2013 , SP 256.1325800.2016 და PUE – 7 შესაბამისად.

სისტემის ძირითადი კომპონენტები:

ძაბვა - 400ვ , 3 ფაზა , 50Hz .

- ძალოვანი კარადა
- ძირითადი ელ.გამანაწილებელი კარადა
- FLS სისტემის კარადა (სახანძრო კარადა)
- მრიცხველების კარადა

Stand By დიზელის გენერატორი:

- რეიტინგი 230/400 V , 3 ფაზა , 50 Hz ,

120kVA • RPM – 1500

- მდებარეობა: გარე სივრცე

დიზელის გენერატორების დანიშნულებაა ელექტროენერგიის მიწოდება სახანძრო დანიშნულების მოწყობილობებისთვის და დანადგარებისთვის (ტუმბო , ვენტილატორები , ლიფტი და ა.შ) , როდესაც ელექტროენერგიის მიწოდება ქალაქის ხაზიდან ვერ ხერხდება. დენის ორი წყაროს ერთმანეთთან გადაკვეთის თავიდან ასაცილებლად დიზელის გენერატორი დატვირთვასთან დაკავშირებულია რეზერვის ავტომატური ჩამრთველის (ATS) მეშვეობით. ნორმალურ ოპერაციულ პირობებში, ქსელი კვებავს დატვირთვას ATS-ის მეშვეობით. როდესაც ქალაქის ხაზის მიწოდება ვერ ხერხდება, რეზერვის ავტომატური ჩამრთველი (ATS) აგზავნის სიგნალს გენერატორის დასაწყებად და ქალაქის ხაზიდან რეზერვის ხაზზე გადართვა ხდება მაშინ , როდესაც დიზელის გენერატორი მიაღწევს შესაბამის სიჩქარეს და ქსელისთვის საჭირო ძაბვის მაჩვენებს , ჩვეულებრივ ასეთ გადართვას მაქსიმუმ 30-40 წამი სჭირდება , თუმცა შესაძლებელია ამ დროის შემცირება .

დაბალი ძაბვის გამანაწილებელი კარადები

- ყველა დაბალი ძაბვის გამანაწილებელი კარადები დამონტაჟდება ელ. ოთახში, რომელიც მდებარეობს 0 სართულზე.
- ყველა კარადას უნდა ჰქონდეს 20% სარეზერვო ტევადობა.
- დაბალი ძაბვის მთავარი გამანაწილებელი კარადა პირდაპირ კვებავს მეორად გამანაწილებელ კარადებს და დიდ მომხმარებლებს.
- ავტომატური ამომრთველის მონაცემები განისაზღვრება ელექტრული დატვირთვისა და სადენების ზომების მიხედვით.
- ამორთვის მაჩვენებელი (ავტომატურ ამომრთველებზე) მოკლე ჩართვის მაჩვენებლით , რომელიც შეიძლება მოხდეს კარადაში.

შენობის ვერტიკალურად გამავალი სადენები ე.წ. (Riser) :

- ცეცლხმედეგი სპილენძის სადენი FE180/E90 , 4 წვერიანი 3 ფაზა + N + PE , ელექტრო ოთახიდან 0 სახურავამდე სადაც მდებარეობს სახანძრო ვენტილატორები ელ.მომარაგება ხდება FLSDB (სახანძრო და სიცოცხლის უსაფრთხოების) ფარიდან , რომელიც თავისმხრივ მარაგდება ATS-დან .
- ლიფტის ფარებზე ამავალი სპილენძის სადენები .
- სართულებზე მდებარე მრიცხველების კარადების ალუმინის სადენები

ელექტრო აღრიცხვა :

- ელექტრო სადიტრიბუციო კომპანიის , ამ შემთხვევაში კომპანია თელასის მხრიდან უნდა განისაზღვროს ძირითადი აღრიცხვის კვანძის მოწყობის ადგილი .

  აღსარიცხავი დაკავებულობები და მოწყობილობები მოიცავს :

  - **საერთო სივრცეების ელ.მომარაგება (განათება , ავარიული განათება და ა.შ)**
  - **სახანძრო მოხმარება (სახანძრო ვენტილატორები)**
  - **ლიფტები**
  - **კომერციული ფართები**
  - **ბინები**

ჯამში საცხოვრებელ კორპუსში არის 114 ბინა სიმძლავრით 10კვტ 230ვ. , ენერგო პროვაიდერი კომპანიის რეკომენდაციით , გაზიფიცირებულ სექტორში ერთობლიობის კოეფიციენტების გათვალისწინებით (0.33) 41 ბინაზე მოსათხოვი სიმძლავრე შეადგენს 114*10კვტ*0.28 = 316კვტ.

ასევე გათვალისწინებულია საერთო მოხმარებები
ლიფტი #1 #2 (სამგზავრო) 12კვტ
განათება და ავარიული განათება 5კვტ .

ჯამში მოსათხოვი სიმძლავრე შეადგენს *345 კვტ-ს*
მოსათხოვი სიმძლავრის დიაპაზონი 3 ფაზა *320-500კვტ*

სახანძრო მოხმარება 40კვტ.
სახანძრო მოხმარება მოსათხოვ სიმძლავრეში არ განიხილება

TBILISI, 2024

სადენების სპეციფიკაციები , ინსტალაცია და კალკულაცია :

შიდა ელექტრო დაქსელვა სივრცეებში შესრულდება 5 წვერა და 3 წვერა დაბალი ძაბვის <1000ვ , ჰალოგენისგან თავისუფალი (LSHF) სადენებით .
ჯგუფური ქსელების ინსტალაცია შიდა ფართებში შესრულდება ფარულად :

- კედლების და ჭერის მიმდებარედ , სადენის მეტალის არხებში .
- შეკიდული ჭერის და ტიხრებში , პლასტმასის თვითქრობად , ჰალოგენისგან თავისუფალ გოფრირებულ მილებში (შესაბამისი დიამეტრებით) .

შიდა ელექტრო ჯგუფური დაქსელვა ხორციელდება სპილენძის კაბელით, რომელიც არ უწყობს აალებას ხელს და არ გამოყოფს მავნე აირებს (N2XH , NHXH) .

სახანძრო დაცვის სისტემების დაქსელვა მოხდება ხანძარ მედეგი სადენებით FE180/E90.

რეკომენდებული სამონტაჟო სიმაღლეები ელექტრო მოწყობილობებისთვის :

კედელზე და კედელში სამონტაჟო ელ.გამანაწილებელი კარადები 1.5-1.8მ იატაკის დონიდან
ჩამრთველები (განათებისთვის) 0.9მ იატაკის დონიდან .

სადენების კალკულაციისთვის გამოყენებულია შემდეგი პარამეტრები :

- ძაბვის ვარდნა.
- დერაციის ფაქტორი ტემპერატურაზე
- დერაციის ფაქტორი , ჯგუფური ინსტალაციის დროს.
- ინსტალაციის მეთოდები
- სახანძრო სადენების მოთხოვნები (NFPA , NEC თან შესაბამისობაშ , მაგ: სახანძრო ვენტილატორი სიმძლავრის 125 % მოითხოვს .

განათება

გამოყენებული სტანდარტი EN 12464-1:2011

ცხრილი 2: განათების მოთხოვნების მაგალითები სივრცეებისთვის, ტერიტორიებისთვის, ამოცანებისა და აქტივობებისთვის .

Space	Illuminance (lx)	UGR index	Uniformity $U_0(E_{min}/E_m)$	R_a index	Notes
კორიდორები	100	28	0.4	40	
კიბეები , ესკალატორები , ტრაველატორები	100	25	0.4	40	
ლიფტები	100	25	0.4	40	ლიფტის წინ არანაკლებ 200 lx

ცხრილი 3: ნათურის ფერი , ფერის ტემპერატურა ფუნქციების მიხედვით

ნათება	კორელაციური ფერის ტემპ. T_{CP}
თბილი	< 3,300 K
ნეიტრალური	3,300 K-დან 5,300 K-მდე
ცივი	> 5,300 K

როგორც ეს მოცემულია ცხრილი 2-ში ,

1. დერეფნებს უნდა ჰქონდეს განათების მინიმალური დონე 100 lx და სასურველი ფერის ტემპერატურა 3300K-მდე, კომფორტული სივრცის შესაქმნელად.

2. კიბეებსა და ლიფტებს უნდა ჰქონდეთ განათების მინიმალური დონე 100 lx ფერის ტემპერატურაზე 3300K-მდე, გამონაკლისი არის მხოლოდ ლიფტების წინ, სადაც განათების დონე უნდა იყოს 200 lx.

საერთო სივრცეებში განათება შესრულებულია ეკონომ ტიპის ლედ ნათურებით , ჯგუფური ქსელები იკვებება +1 სართულზე მდებარე განათების ფარიდან DBL , ჯგუფების ანთება ხორციელდება მოძრაობის სენსორების მეშვეობით .

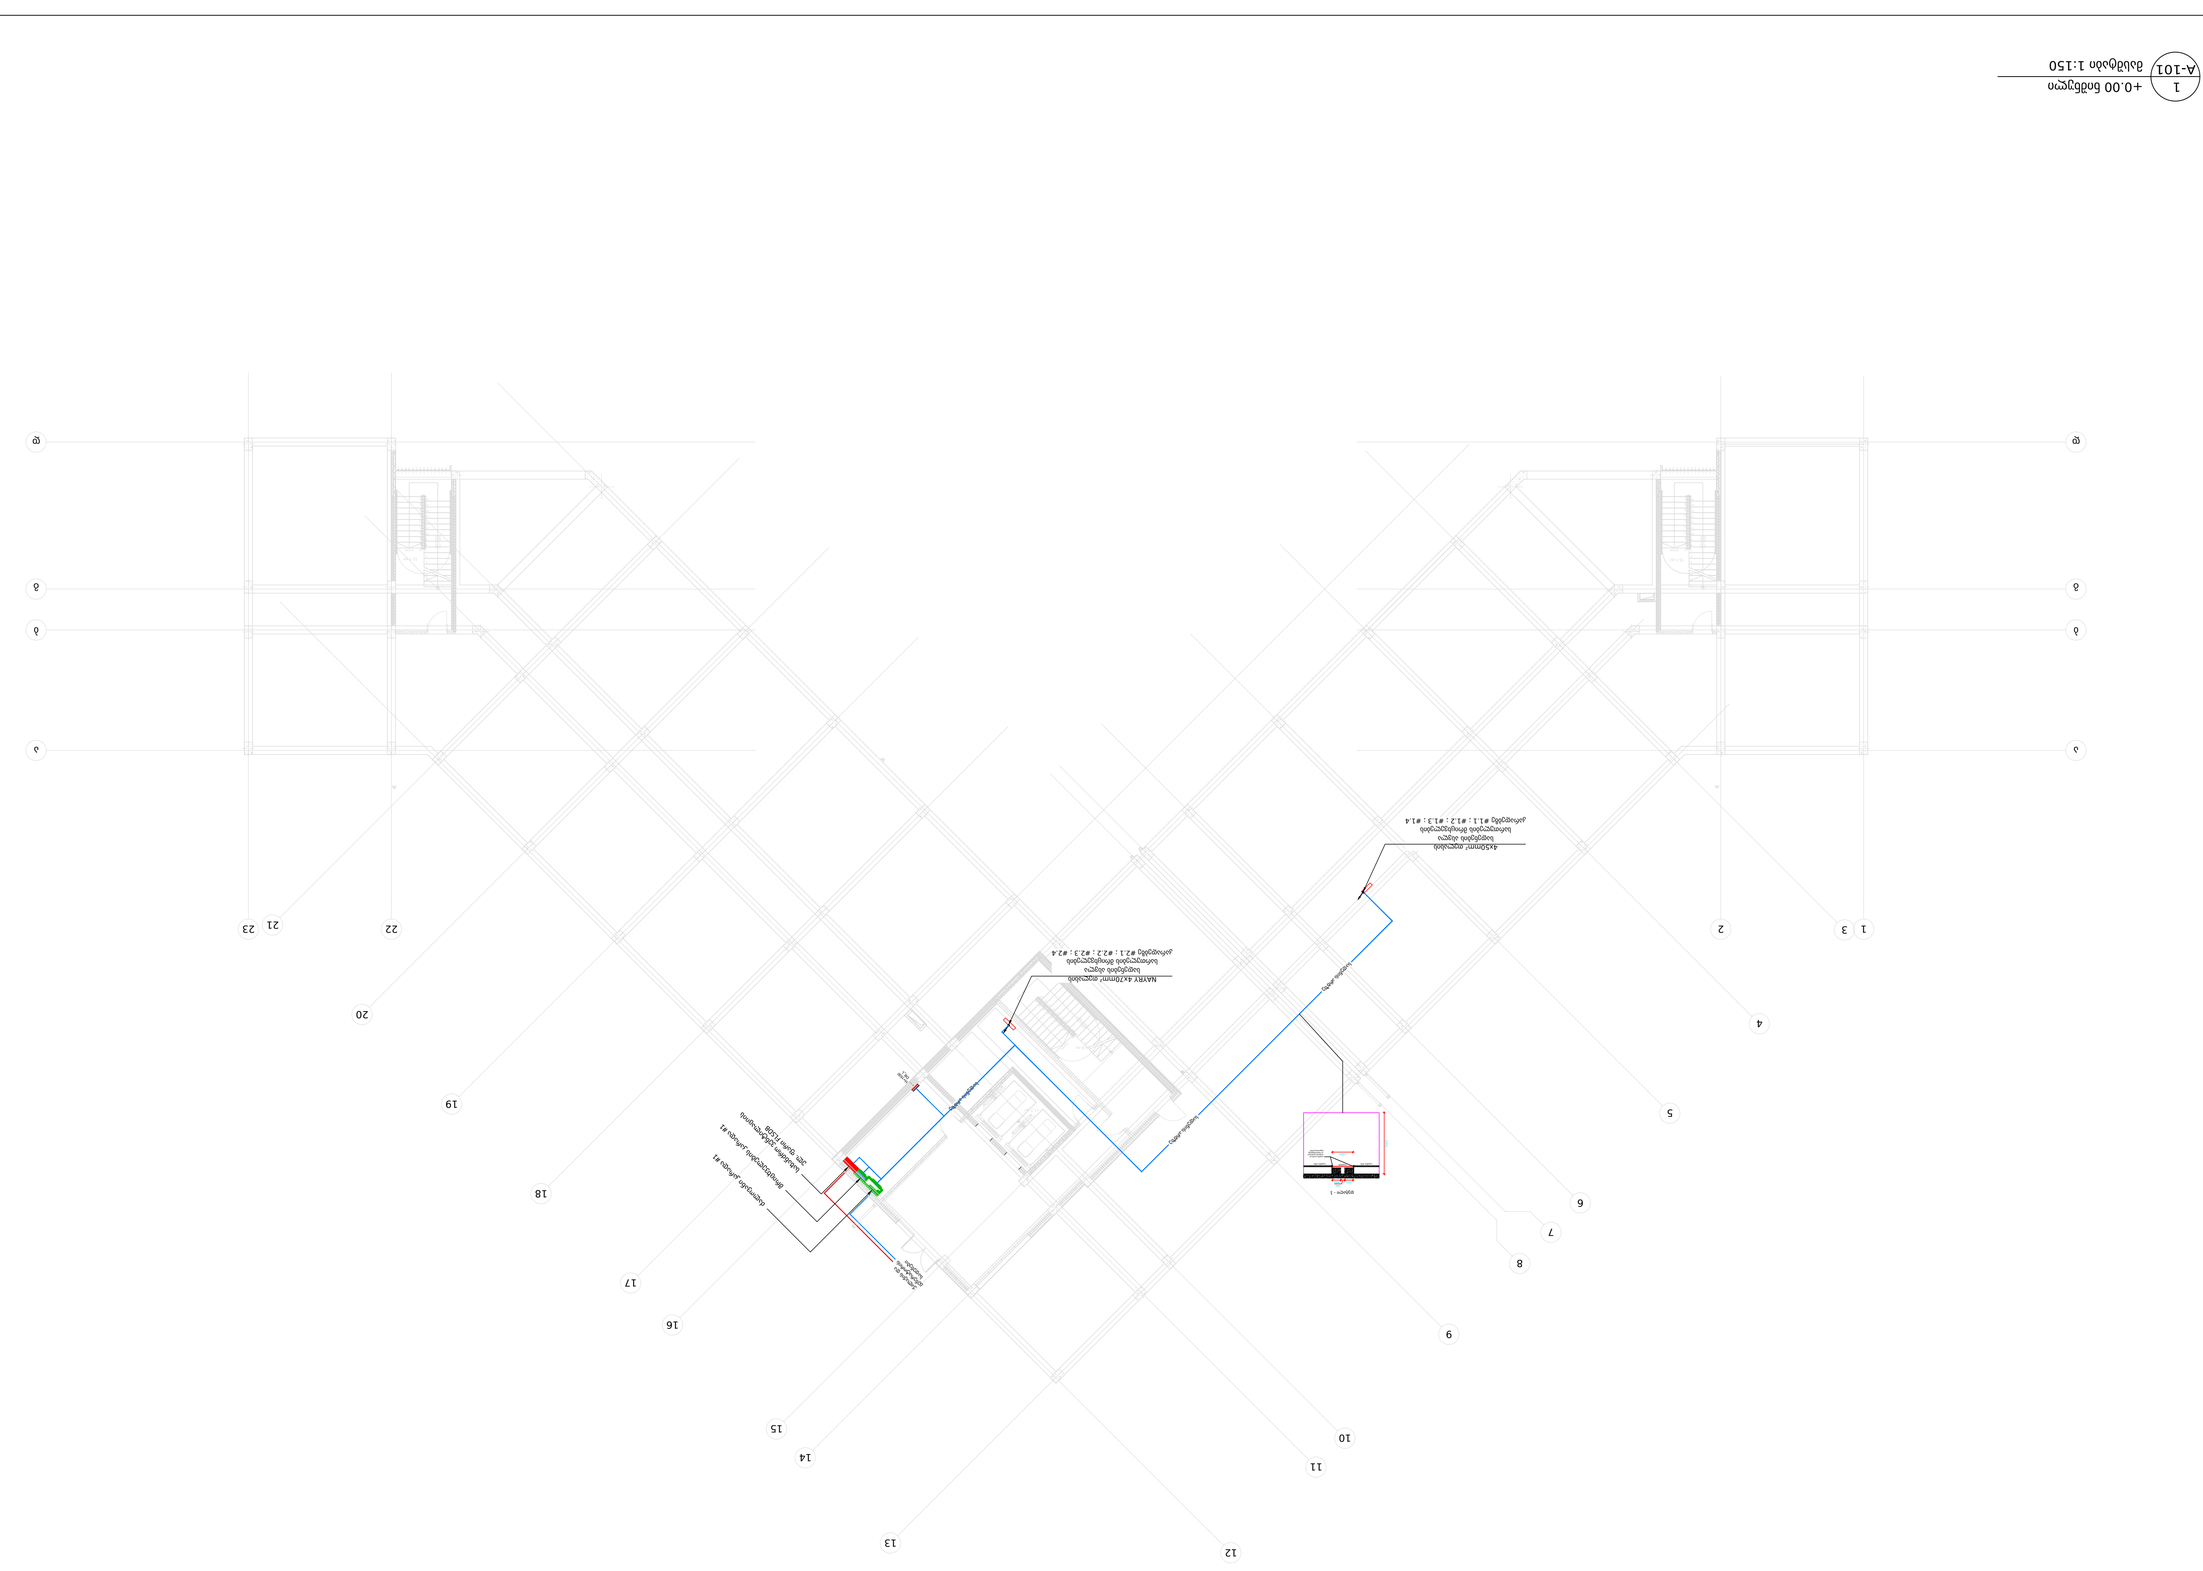
1
2
3
21
22
23
ა
ბ
გ
4
5
6
7
8
9
10
11
12
13
14
15
16
17
18
19
20
+0.00 ნიშნულიდან
A-101
1
მასშტაბი 1:150

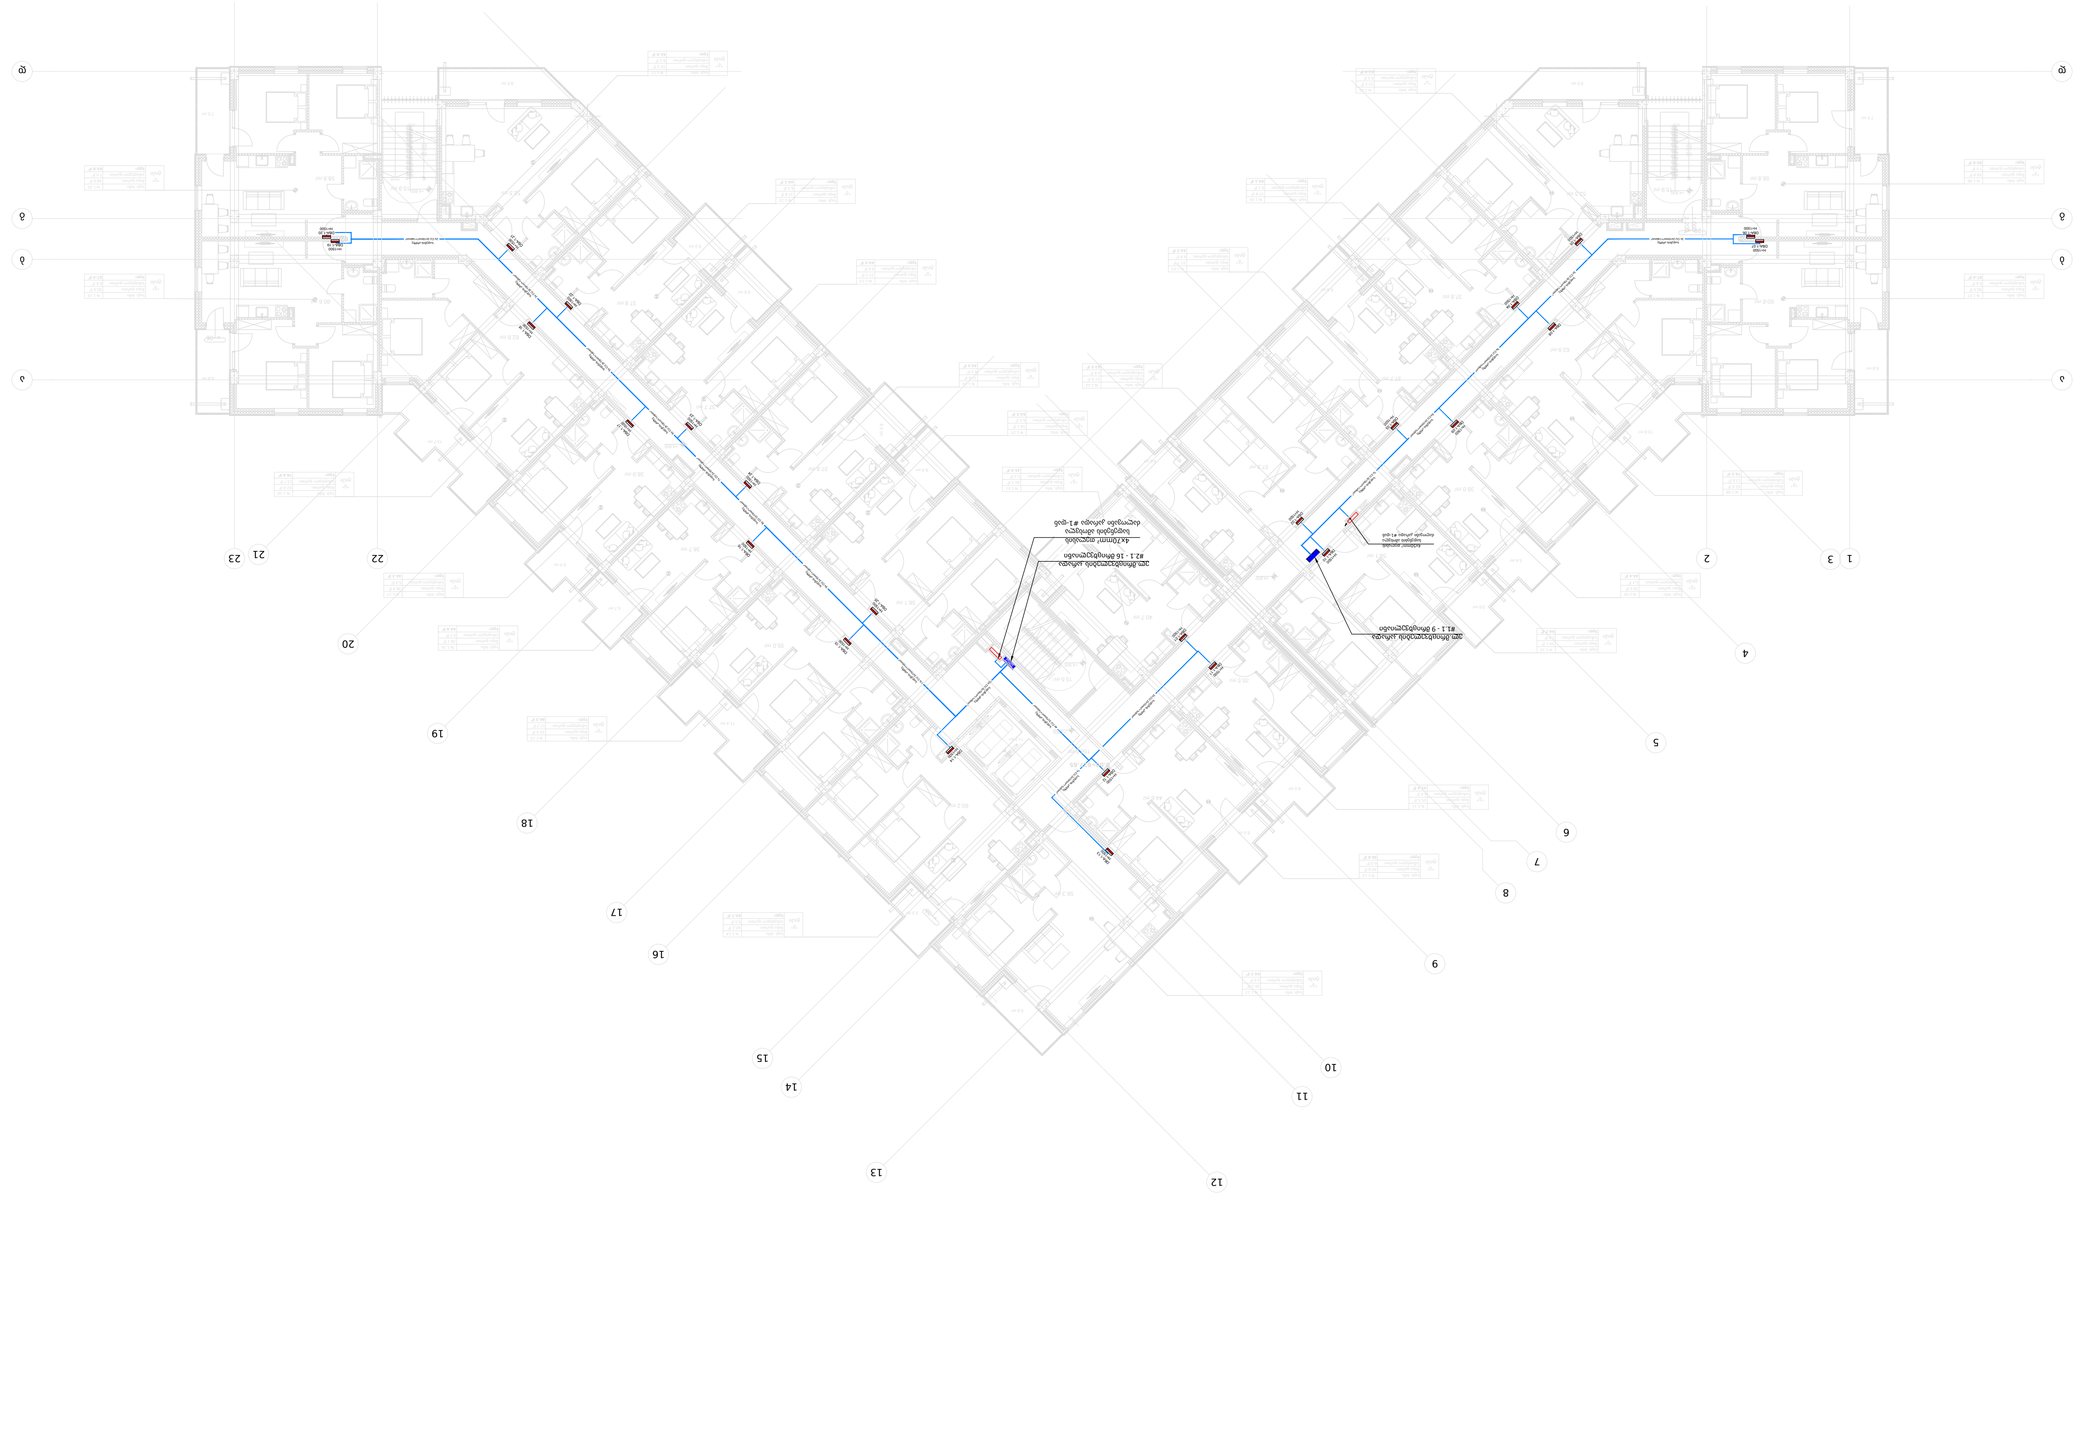



1
A-103
+8.10 ნიშნული
მასშტაბი 1:150

დამკვეთი:

შპს "არქტური ლისი"

ბორჯომის რაიონი, დაბა ბაკურიანი,
დ. აღმაშენებლის #21

ქ. თბილისი, ფერმწერთა ქ. # 111

საკადასტრო კოდი:
01.14.16.008.073

ექსპლიკაცია

ელ.გამანაწილებელი ფარი

No:	თარიღი:	რევიზია:	გამოსცა:
---	22.08	001	---
---	---	.	---
---	---	.	---

---:

არქიტექტურა
არქტური
ბორჯომის რაიონი, დაბა ბაკურიანი,
დ. აღმაშენებლის #21
T + 995 595 64 00 00
www.arqturi.ge

შემსრულებელი
არქტური
ბორჯომის რაიონი, დაბა ბაკურიანი,
დ. აღმაშენებლის ქ. #21
T + 995 595 64 00 00
www.arqturi.ge

კონსტრუქციები
ჯითი ინჟინერინგი
თბილისი, ანა პოლიტკოვსკაიას ქ. # 20
T + 995 598 54 22 96
www.---

საინჟინრო ქსელები
Nexus Mep
T + 995 598 80 67 27
www.---

სახანძრო საფრთხოება და 41 დადგენილება
ევროპროექტი
თბილისი, მერძლიას ქ. # 12
T + 995 595 651 556
www.---

პროექტის დასახელება:

ლისი არქტური შენობა #4
ქ. თბილისი, ფერმწერთა ქ. # 111

ნახაზის დასახელება:
+8.10 ნიშნული , ელ.განაწილების გეგმა

ბეჭედი:	დახაზა: L.Odishelidze	შეამოწმა: D.Tsereteli
	ფაილი:	პროექტის #: PRO-001
	მასშტაბი: 1:150 @ A2	გვერდის #: 1

ნახაზის კოდი:	რევიზია:	სტატუსი:
001-NX-AT-4-MEP-LV-PD	001	MD

1
+11.40 ნიშნული
A-104
მასშტაბი 1:150

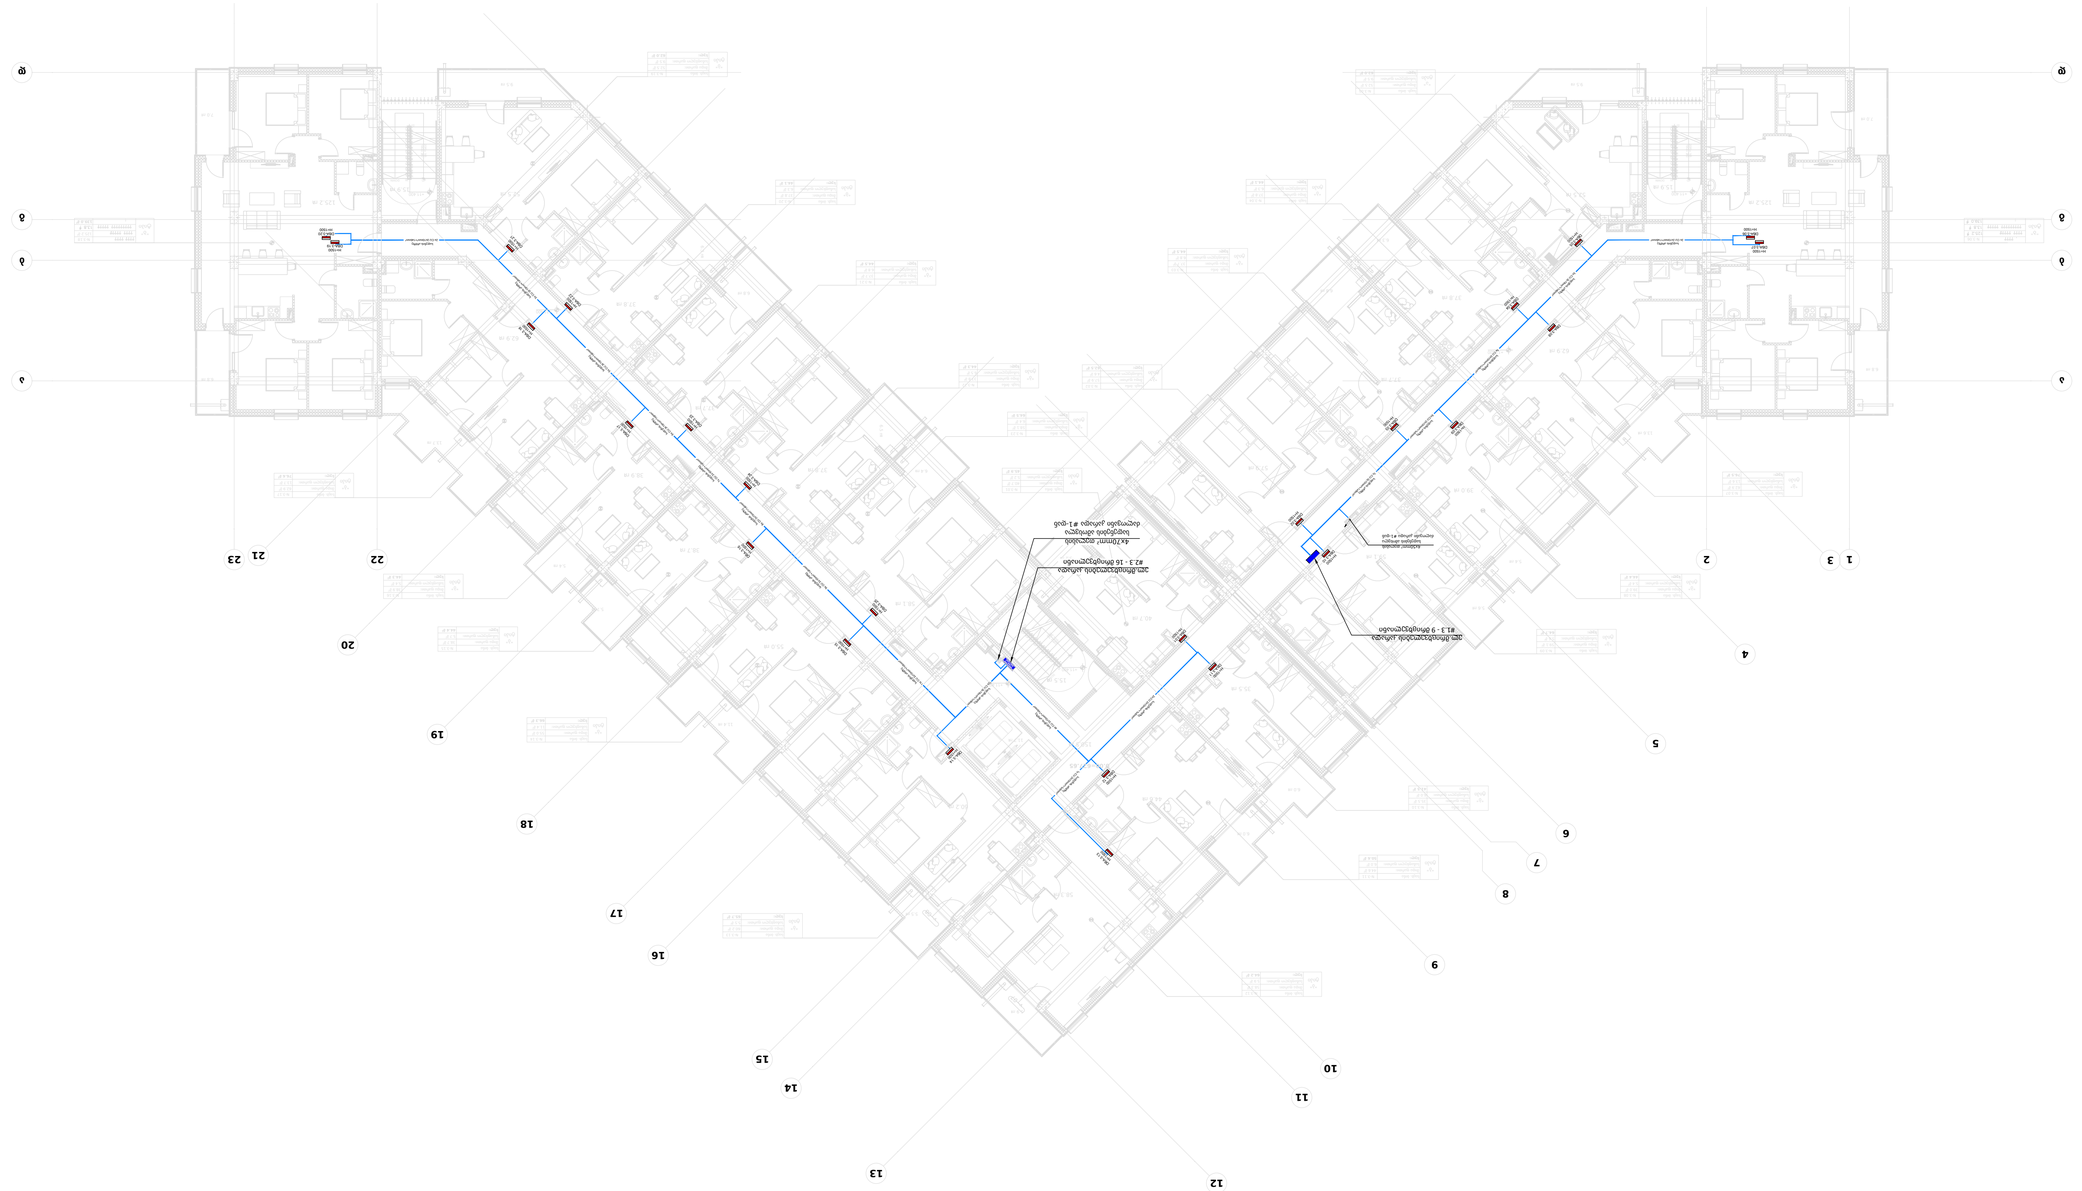



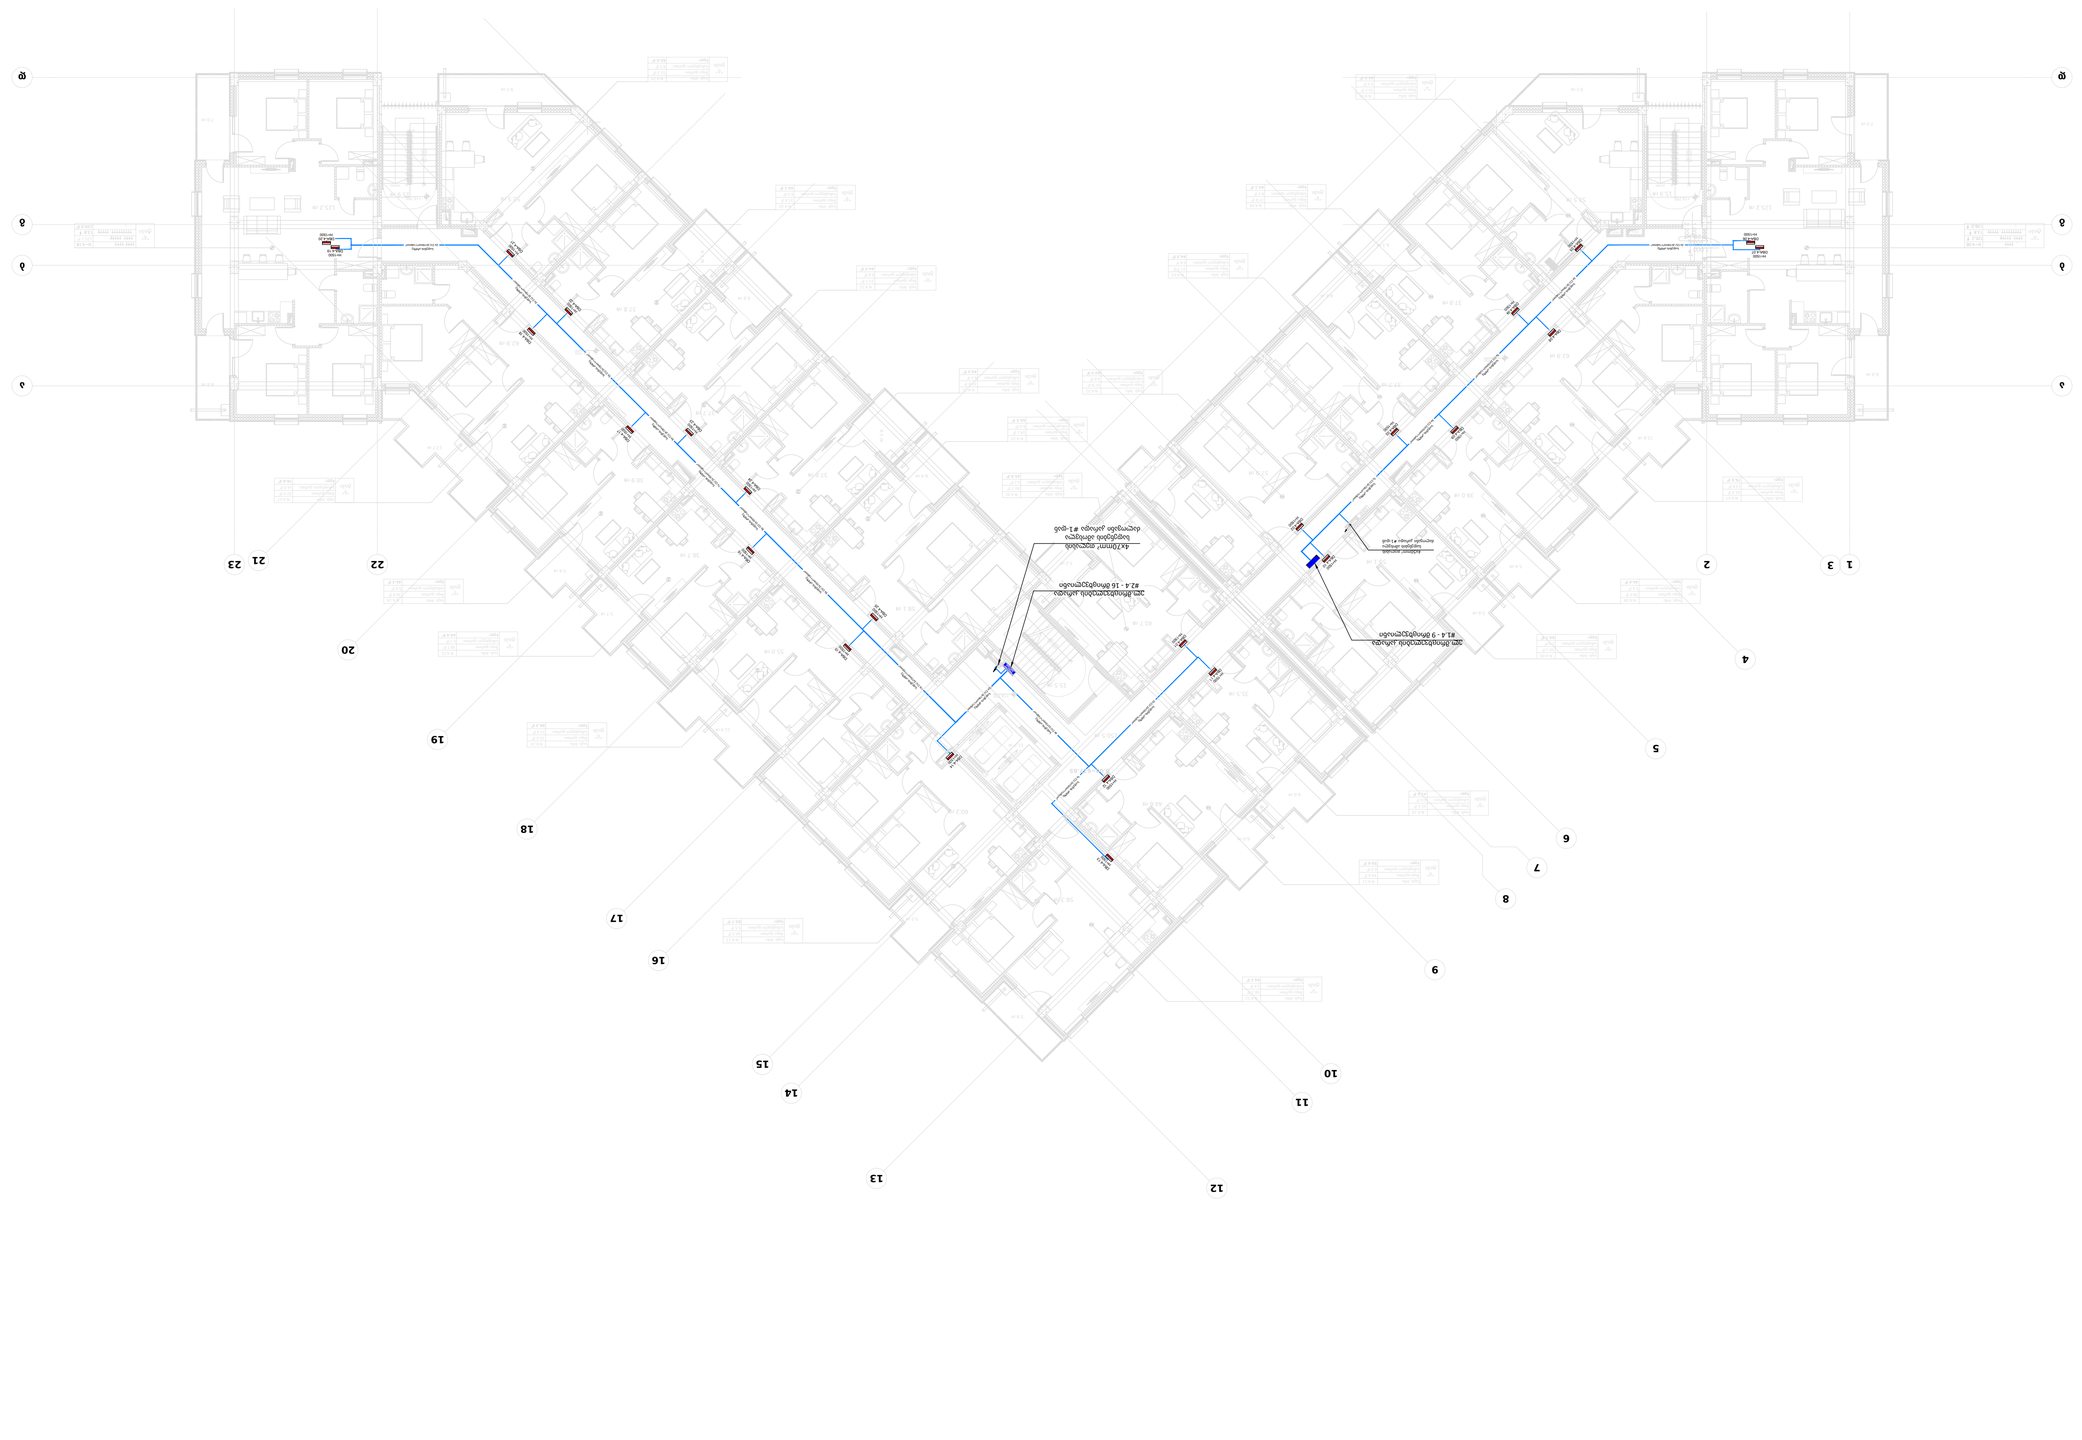
+14.70 ნიშნულიდან
A-105
1
ბაზისი 1:150
ელ.ტაბლოდან ქვესადგურის #1.4 - 9 მიწისქვეშა ხაზით
ელ.მიწოდება ახალი ტრანსფორმატორის #1.4 - 16 მიწისქვეშა ხაზით
ელ.მიწოდება ახალი ტრანსფორმატორის #2.4 - 16 მიწისქვეშა ხაზით
4x70mm² ალუმინის სამფაზიანი ელექტრო კაბელი
სამფაზიანი ალუმინის სამფაზიანი ელექტრო კაბელი #1-დან
4x70mm² ალუმინის სამფაზიანი ელექტრო კაბელი #1-დან
ახალი ტრანსფორმატორის #1.4 - 16 მიწისქვეშა ხაზით
ახალი ტრანსფორმატორის #2.4 - 16 მიწისქვეშა ხაზით
ელ.მიწოდება ახალი ტრანსფორმატორის #1.4 - 9 მიწისქვეშა ხაზით

| | | |


1 3
2
4
5
6
7
8
9
10
11
12
13
14
15
16
17
18
19
20
21 23
22

საცხოვრებელი კომპლექსი

არქტური ლისი

ქ. თბილისი, ფერმწერთა ქ. #111

საკ. კოდი: 01.14.16.008.073

დამკვეთი: შპს "არქტური ლისი"

ბორჯომის რაიონი, დაბა ბაკურიანი, დ. აღმაშენებლის #21

შენობა #4
ელექტრო სისტემები
განათება

გამოცემულია ქ. თბილისის მუნიციპალიტეტის სსიპ არქიტექტურის სამსახურში პროექტის შესათანხმებლად

2024.08.22

ანა პოლიტკოვსკაიას ქ. #34
საქართველო, თბილისი 0186
www.arqturi.ge

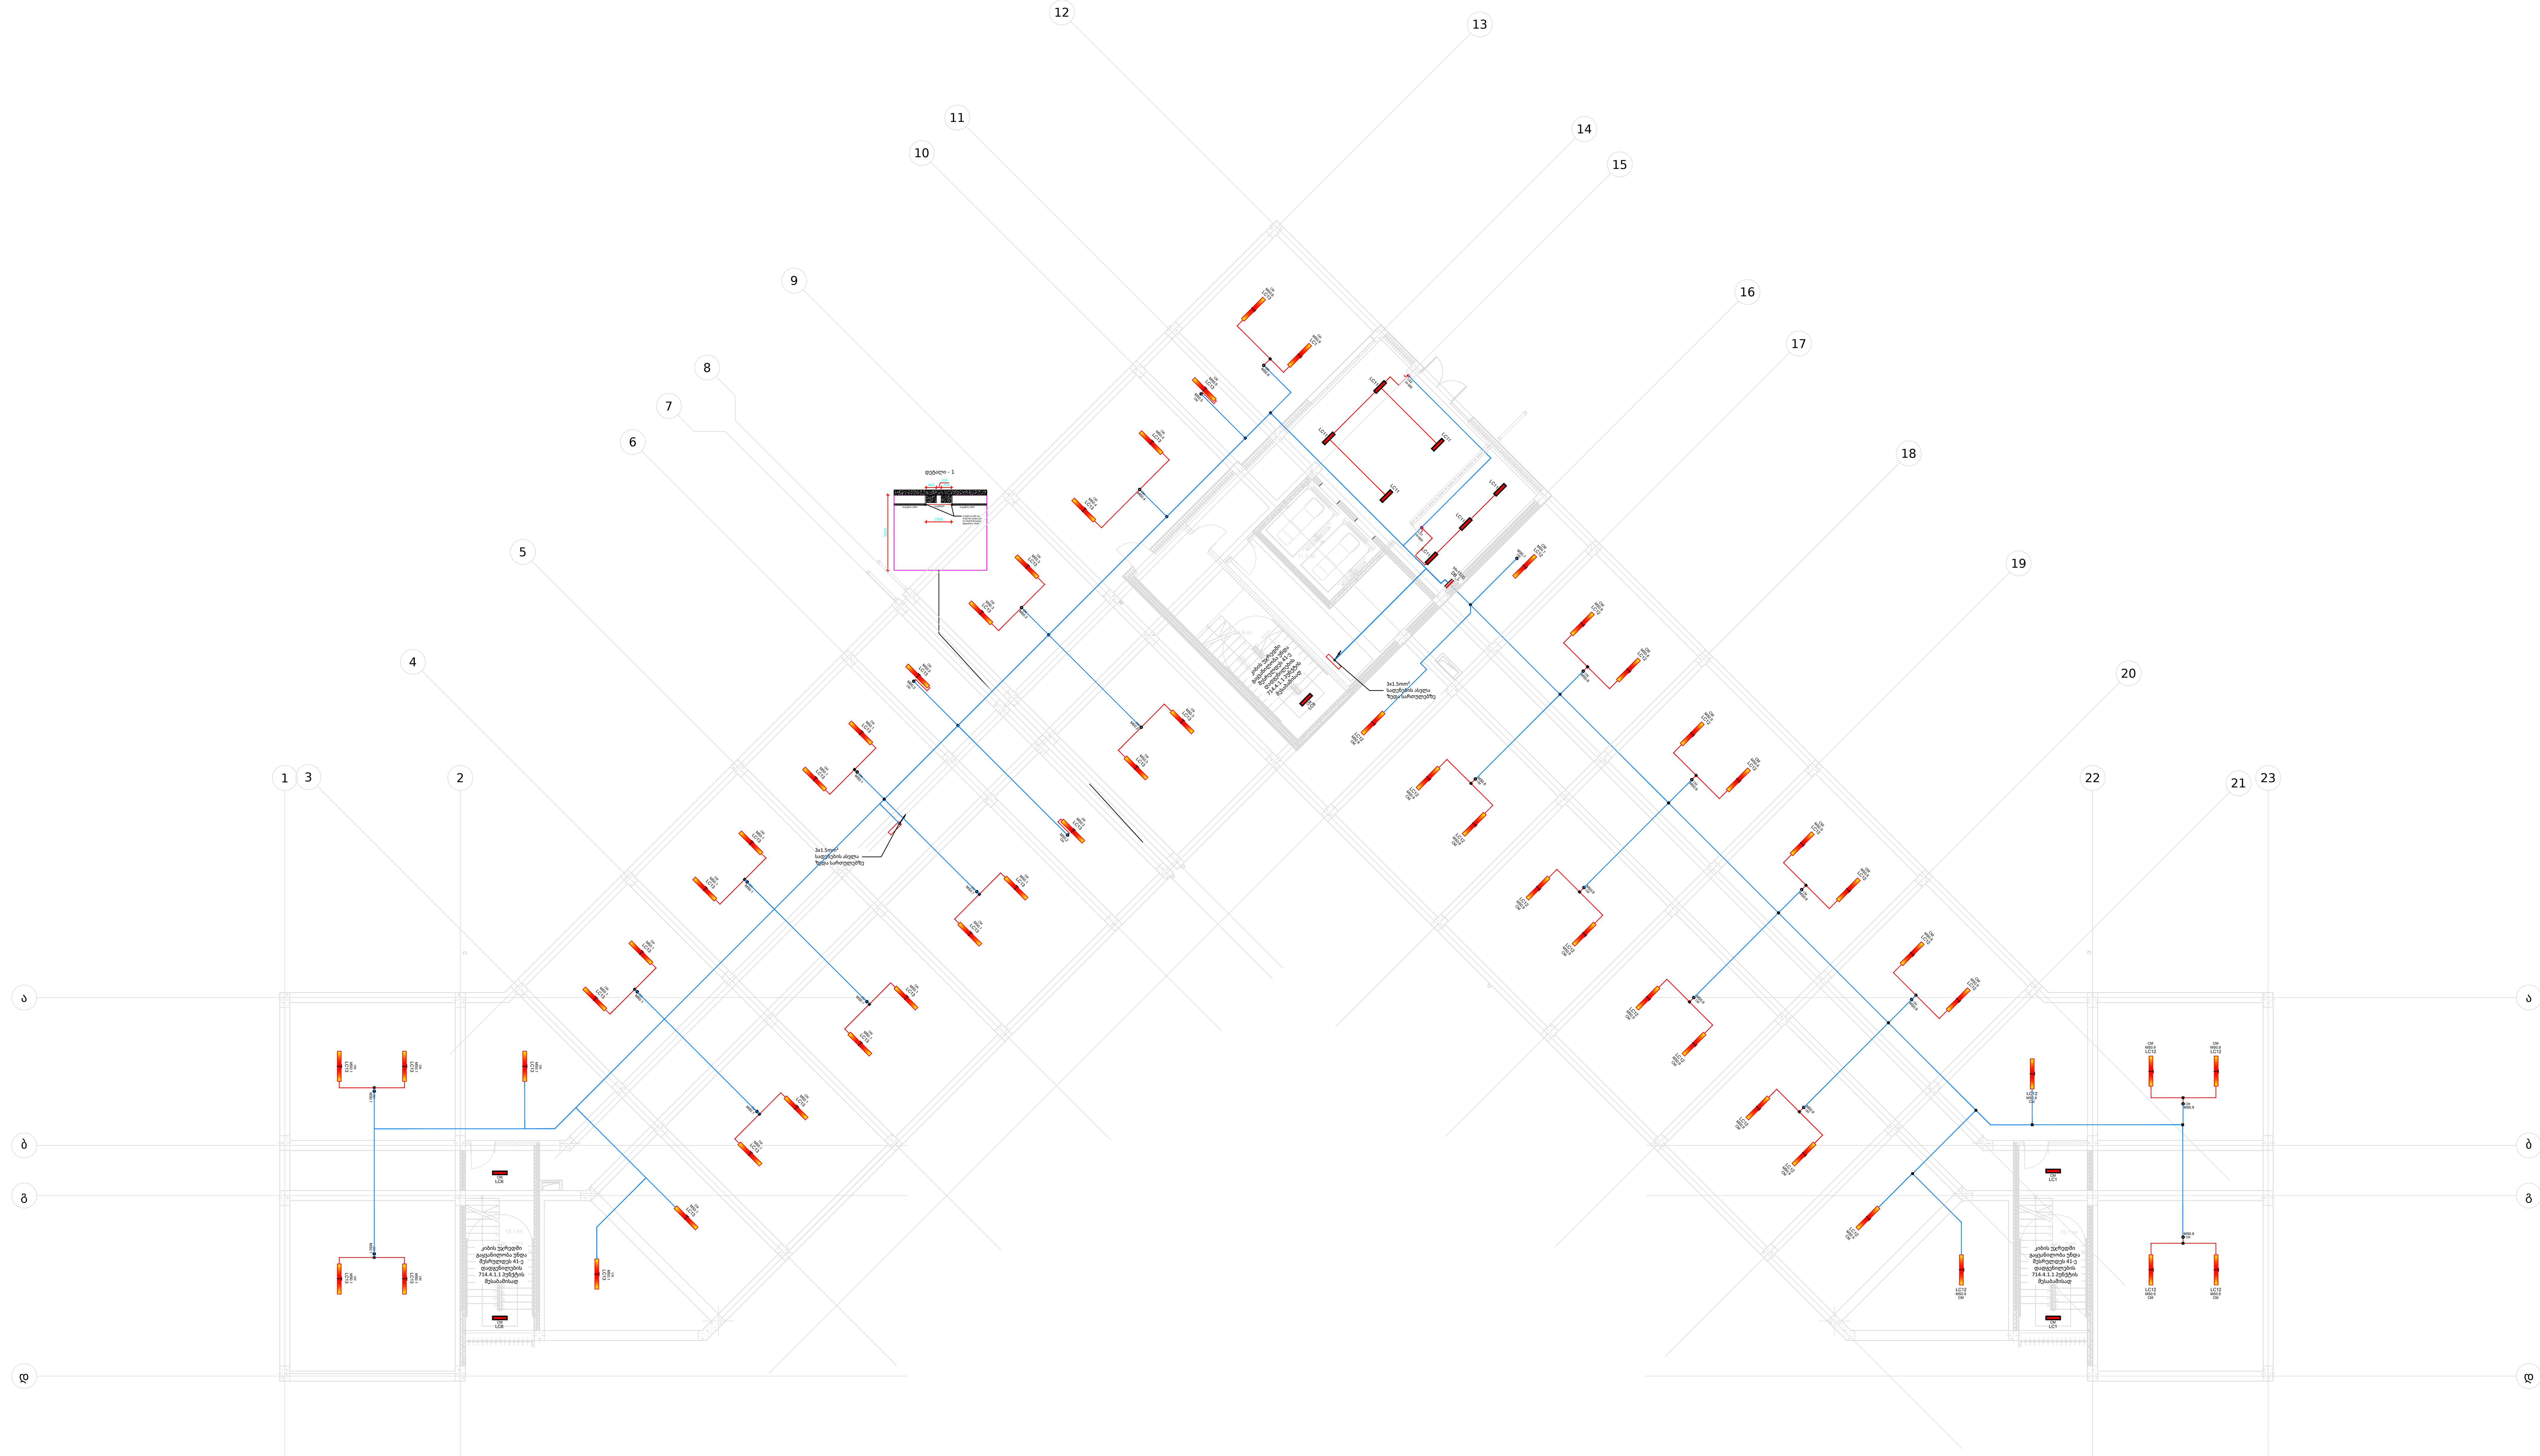

1
A-201
+0.00 ნიშნული
მასშტაბი 1:150

დამკვეთი:

შპს "არქტური ლისი"

ბორჯომის რაიონი, დაბა ბაკურიანი,
დ. აღმაშენებლის #21

ქ. თბილისი, ფერმწერთა ქ. # 111

საკადასტრო კოდი:
01.14.16.008.073

ექსპლიკაცია

- ლედ სანათი 3200lm , 4000K , 20W
- ლედ სანათი 3420lm , 4000K , 20W IP65
- მოძრაობის სენსორი 6მ რადიუსი
- მოძრაობის სენსორი 3მ რადიუსი
- გამანაწილებელი ყუთი
- ელ.გამანაწილებელი ფარი

აბრივიატურა

MS1.4 — მოძრაობის სენსორი / სართული / სამართავი ჯგუფის ნომერი

CTM - სადენის არხზე სამონტაჟო
CM - ჭერზე სამონტაჟო

.	.	.	.
.	.	.	.
-	-	.	-
---	22.08	001	---
---	---	.	---
---	---	.	---
No:	თარიღი:	რევიზია:	გამოცემა:

---:

არქიტექტურა
არქტური
ბორჯომის რაიონი, დაბა ბაკურიანი, დ. აღმაშენებლის #21
T + 995 595 64 00 00
www.arqturi.ge

შემსრულებელი
არქტური
ბორჯომის რაიონი, დაბა ბაკურიანი, დ. აღმაშენებლის ქ. #21
T + 995 595 64 00 00
www.arqturi.ge

კონსტრუქციები
ჯითი ინჟინერინგი
თბილისი, ანა პოლიტკოვსკაიას ქ. # 20
T + 995 598 54 22 96
www.---

საინჟინრო ქსელები
Nexus Mep
T + 995 595 80 67 27
www.---

სახანძრო საფრთხოება და 41 დადგენილება
ევროპროექტი
თბილისი, მერძლის ქ. # 12
T + 995 595 651 556
www.---

პროექტის დასახელება:

ლისი არქტური შენობა #4
ქ. თბილისი, ფერმწერთა ქ. # 111

ნახაზის დასახელება:
+0.00 ნიშნული , განათების გეგმა

ბეჭედი:	დახაზა: L.Odishelidze	შეამოწმა: D.Tsereteli
	ფაილი:	პროექტის #: PRO-001
	მასშტაბი: 1:150 @ A2	გვერდის #: 1
ნახაზის კოდი: 001-NX-AT-4-MEP-LV-L	რევიზია: 001	სტატუსი: MD

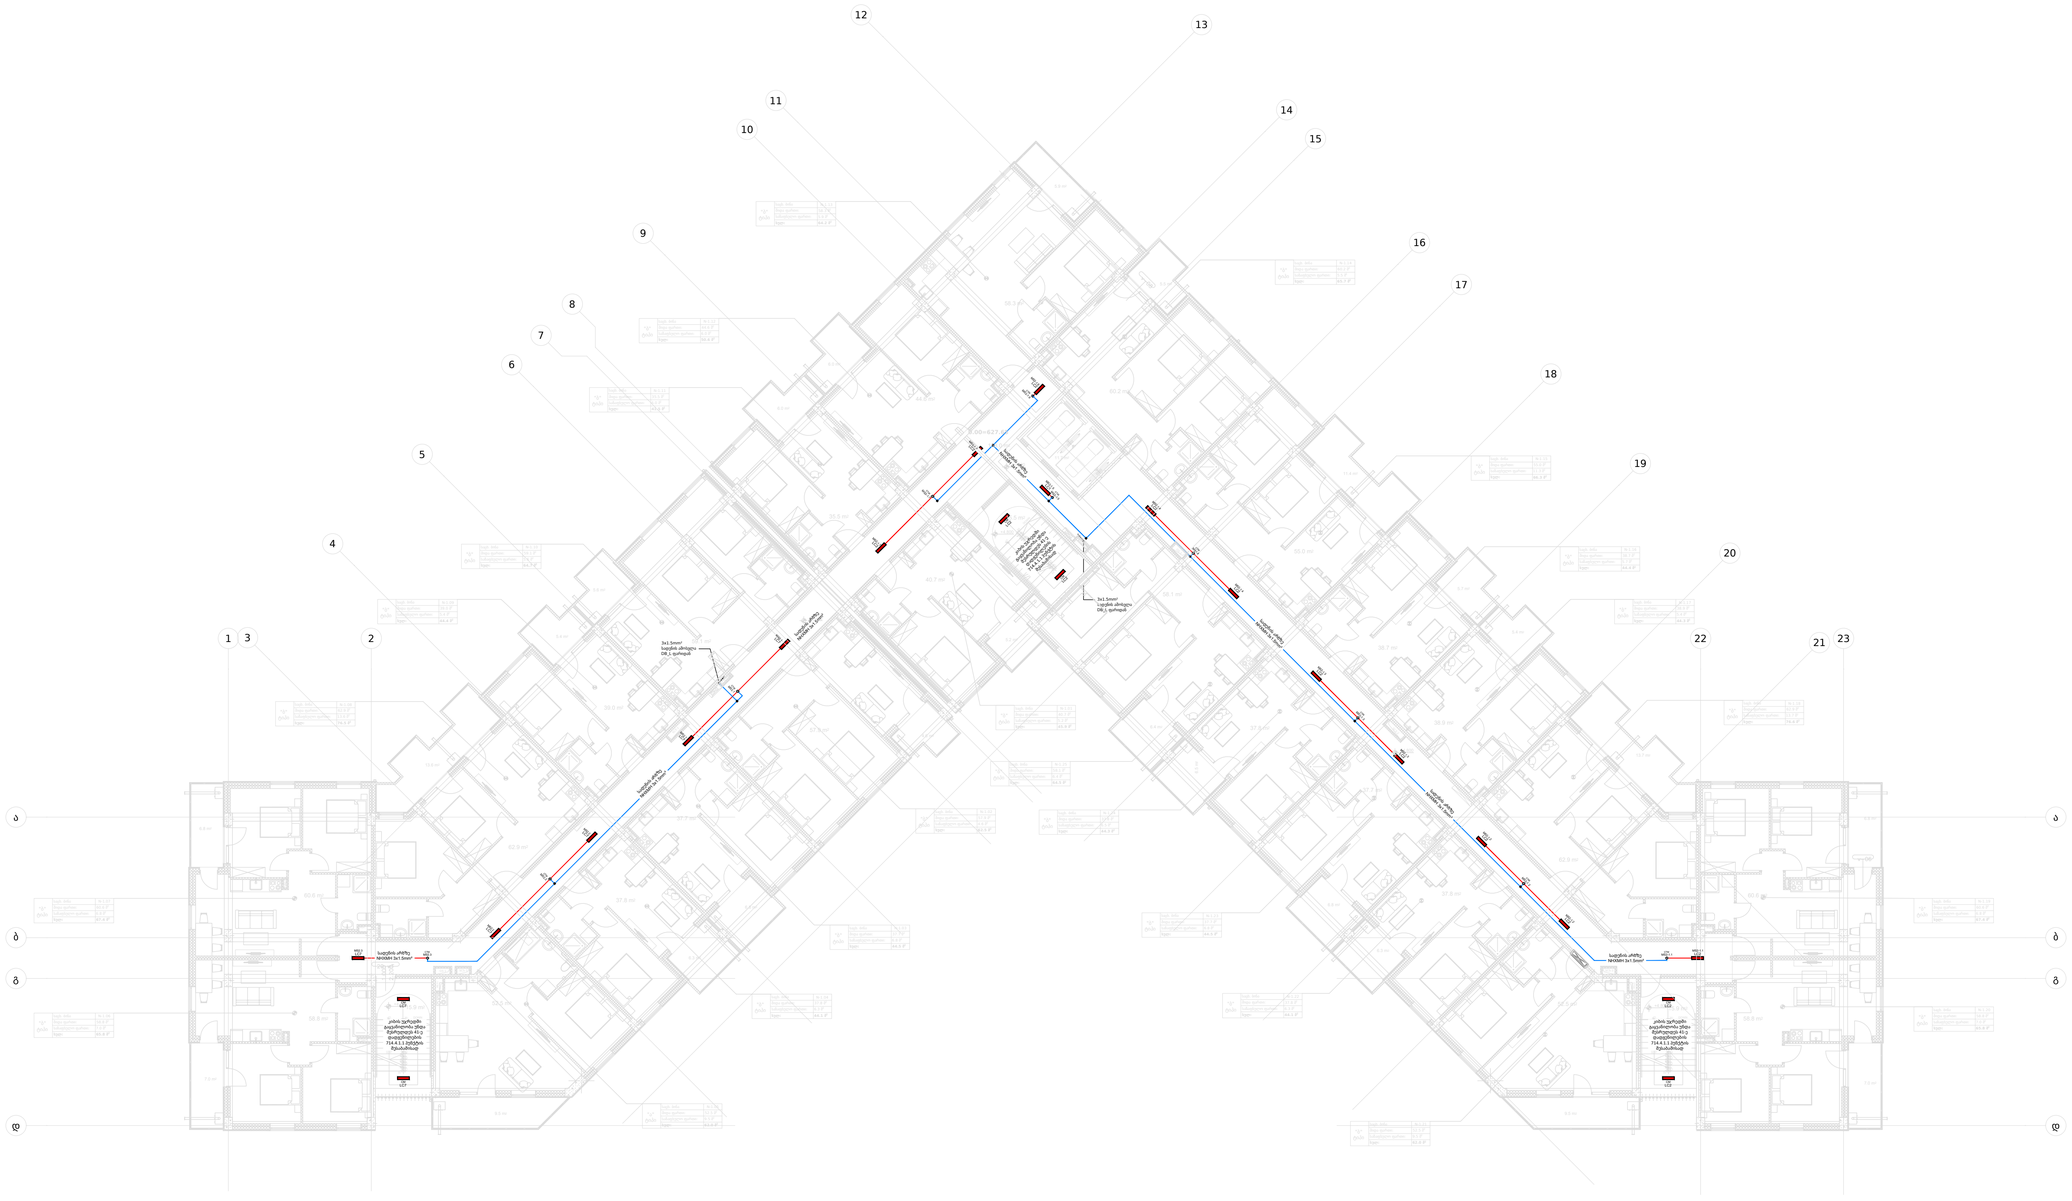
1
2
3
4
5
6
7
8
9
10
11
12
13
14
15
16
17
18
19
20
21
22
23
ა
ბ
გ
დ
ელ-დაფა
ელ-დაფა
ელ-დაფა

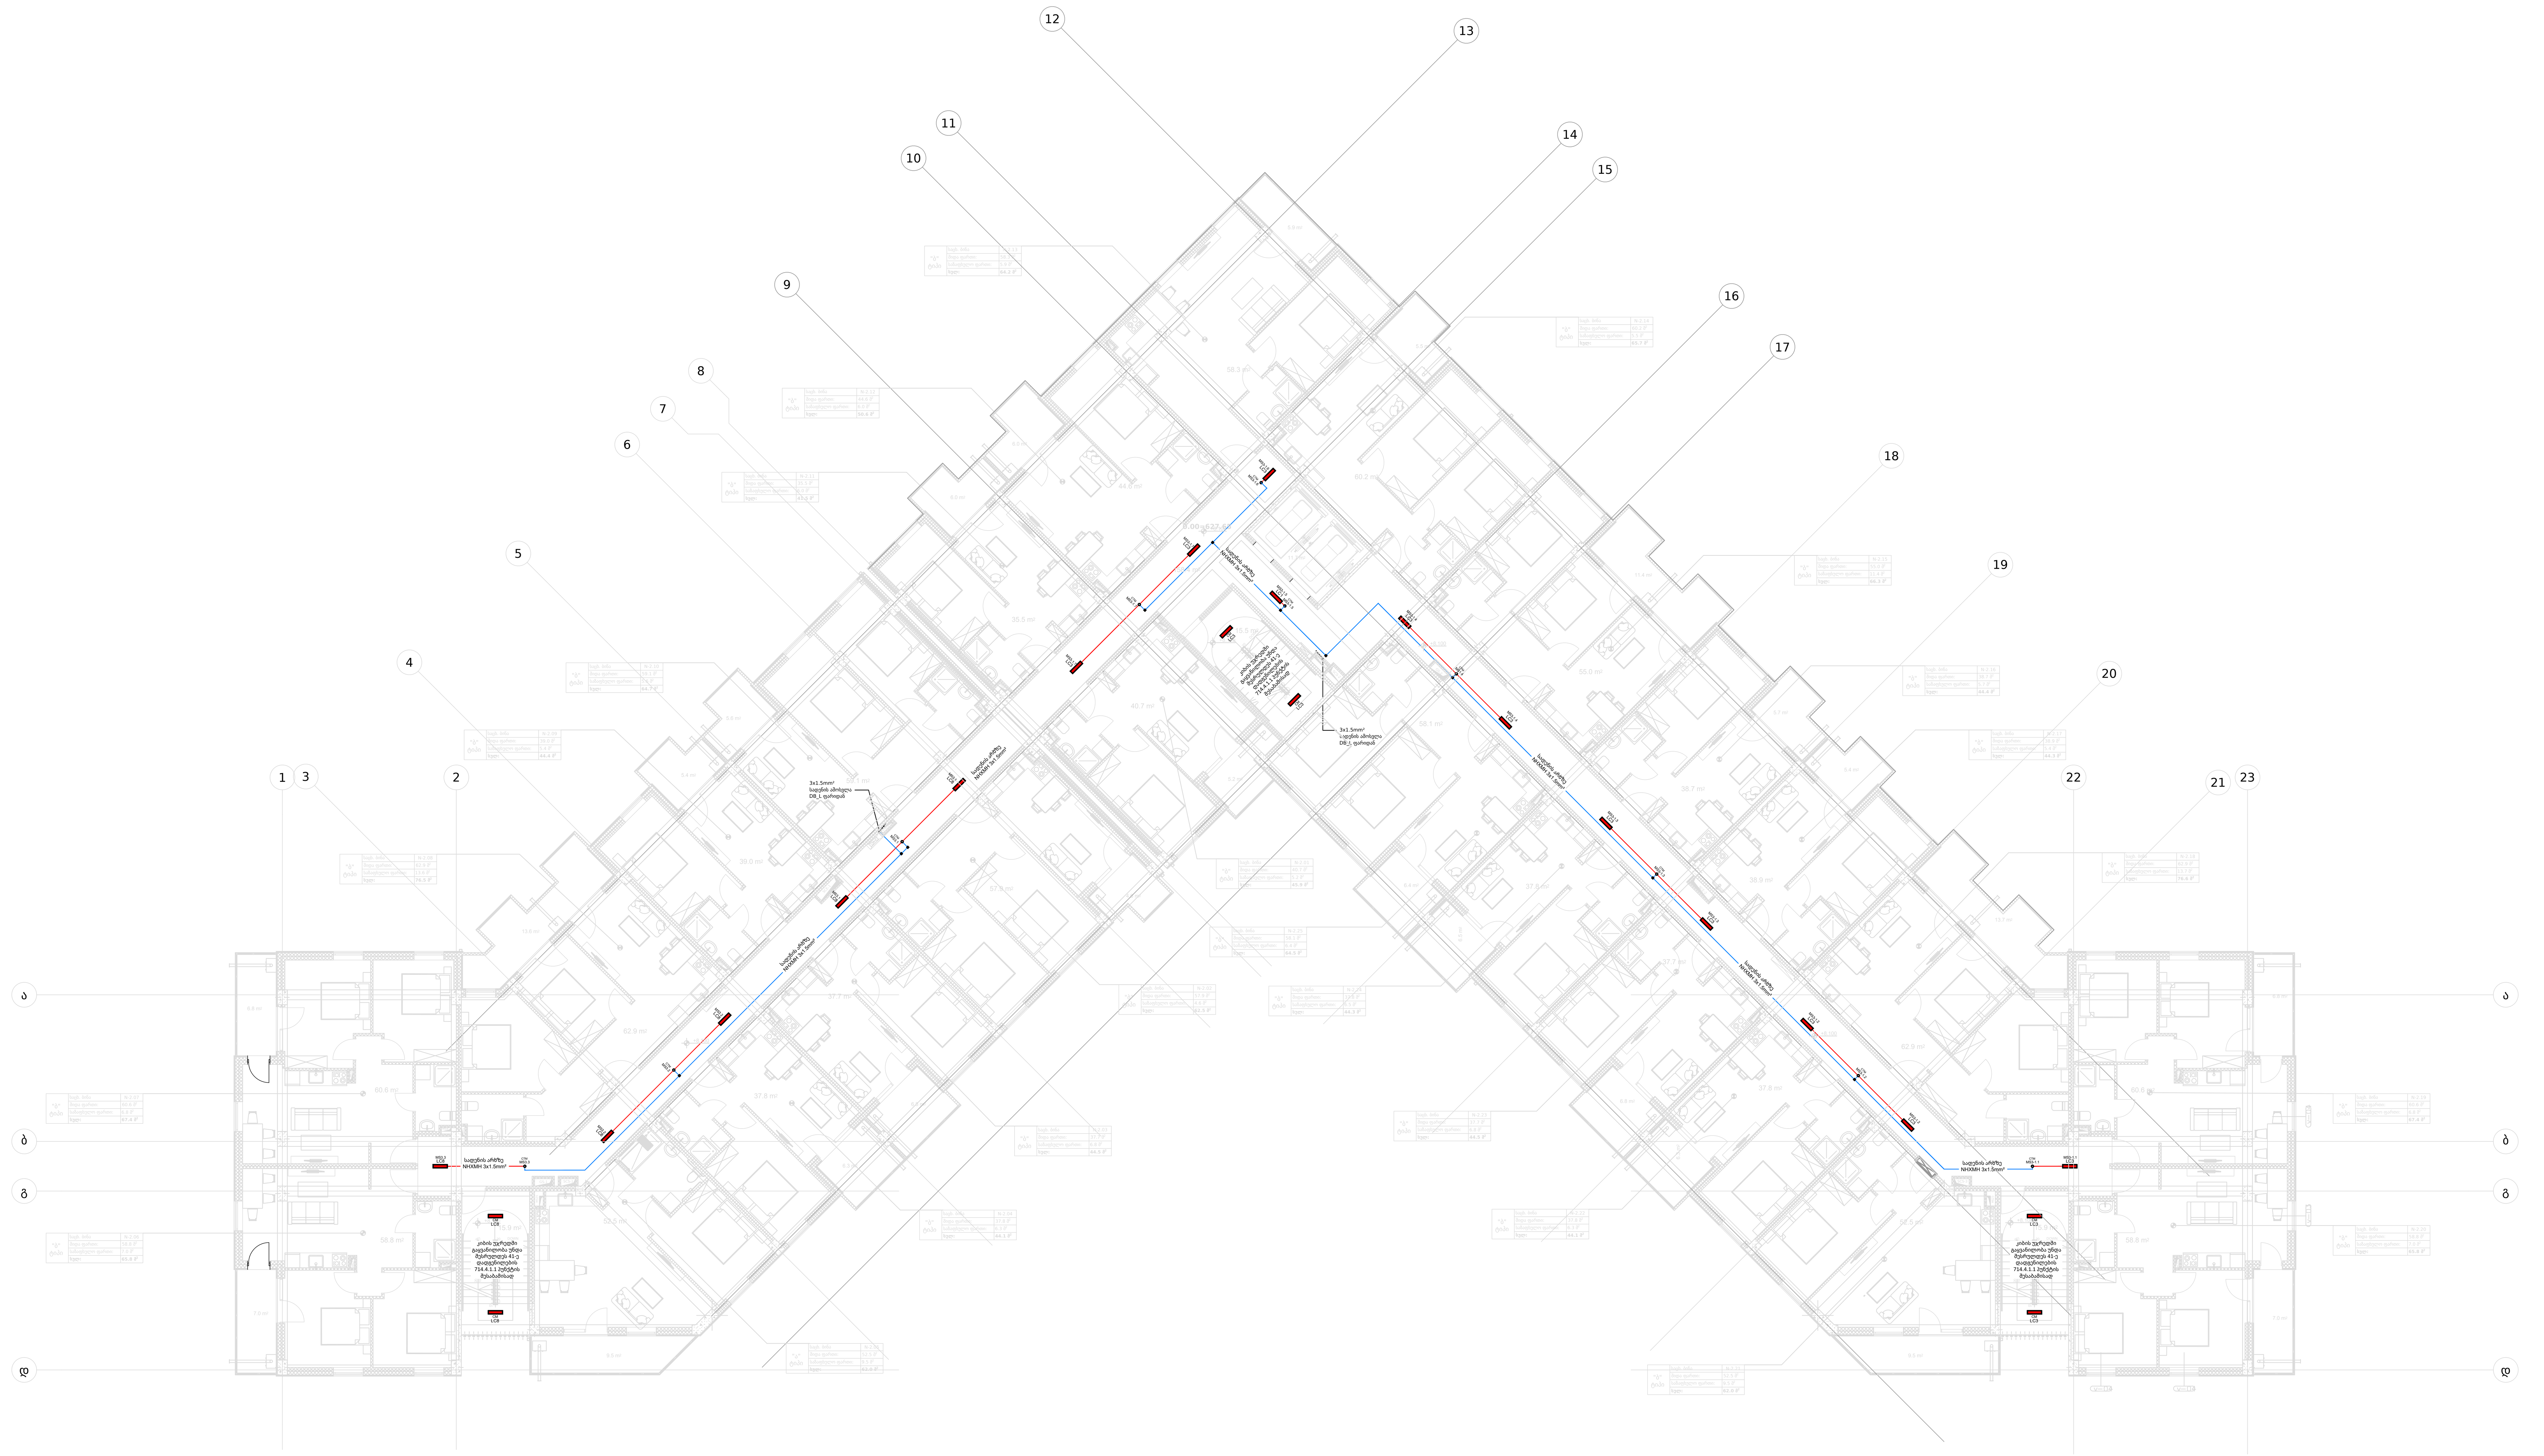

1
A-203
+8.10 ნიშნული
მასშტაბი 1:150

დამკვეთი:

შპს "არქტური ლისი"

ბორჯომის რაიონი, დაბა ბაკურიანი,
დ. აღმაშენებლის #21

ქ. თბილისი, ფერმწერთა ქ. # 111

საკადასტრო კოდი:
01.14.16.008.073

ექსპლიკაცია

- ლედ სანათი 3200lm , 4000K , 20W
- მოძრაობის სენსორი 6მ რადიუსი
- მოძრაობის სენსორი 3მ რადიუსი
- გამანაწილებელი ყუთი
- ელ.გამანაწილებელი ფარი

აბრივიატურა

MS1.4 — მოძრაობის სენსორი / სართული / სამართავი ჯგუფის ნომერი

CTM - სადენის არხზე სამონტაჟო
CM - ჭერზე სამონტაჟო

No:	თარიღი:	რევიზია:	გამოსცა:
---	22.08	001	---
---	---	.	---
---	---	.	---

---:

არქიტექტურა
არქტური
ბორჯომის რაიონი, დაბა ბაკურიანი, დ. აღმაშენებლის #21
T + 995 595 64 00 00
www.arqturi.ge

შემსრულებელი
არქტური
ბორჯომის რაიონი, დაბა ბაკურიანი, დ. აღმაშენებლის ქ. #21
T + 995 595 64 00 00
www.arqturi.ge

კონსტრუქციები
ჯითი ინჯინერინგი
თბილისი, ანა პოლიტკოვსკაიას ქ. # 20
T + 995 598 54 22 96
www.---

საინჟინრო ქსელები
Nexus Mep
T + 995 595 80 67 27
www.---

სახანძრო საფრთხოება და 41 დადგენილება
ევროპროექტი
თბილისი, მერძელას ქ. # 12
T + 995 595 651 556
www.---

პროექტის დასახელება:
ლისი არქტური შენობა #4
ქ. თბილისი, ფერმწერთა ქ. # 111

ნახაზის დასახელება:
+8.10 ნიშნული , განათების გეგმა

ბეჭედი:	დახაზა: L.Odishelidze	შეამოწმა: D.Tsereteli
	ფაილი:	პროექტის #: PRO-001
	მასშტაბი: 1:150 @ A2	გვერდის #: 1
ნახაზის კოდი: 001-NX-AT-4-MEP-LV-L	რევიზია: 001	სტატუსი: MD

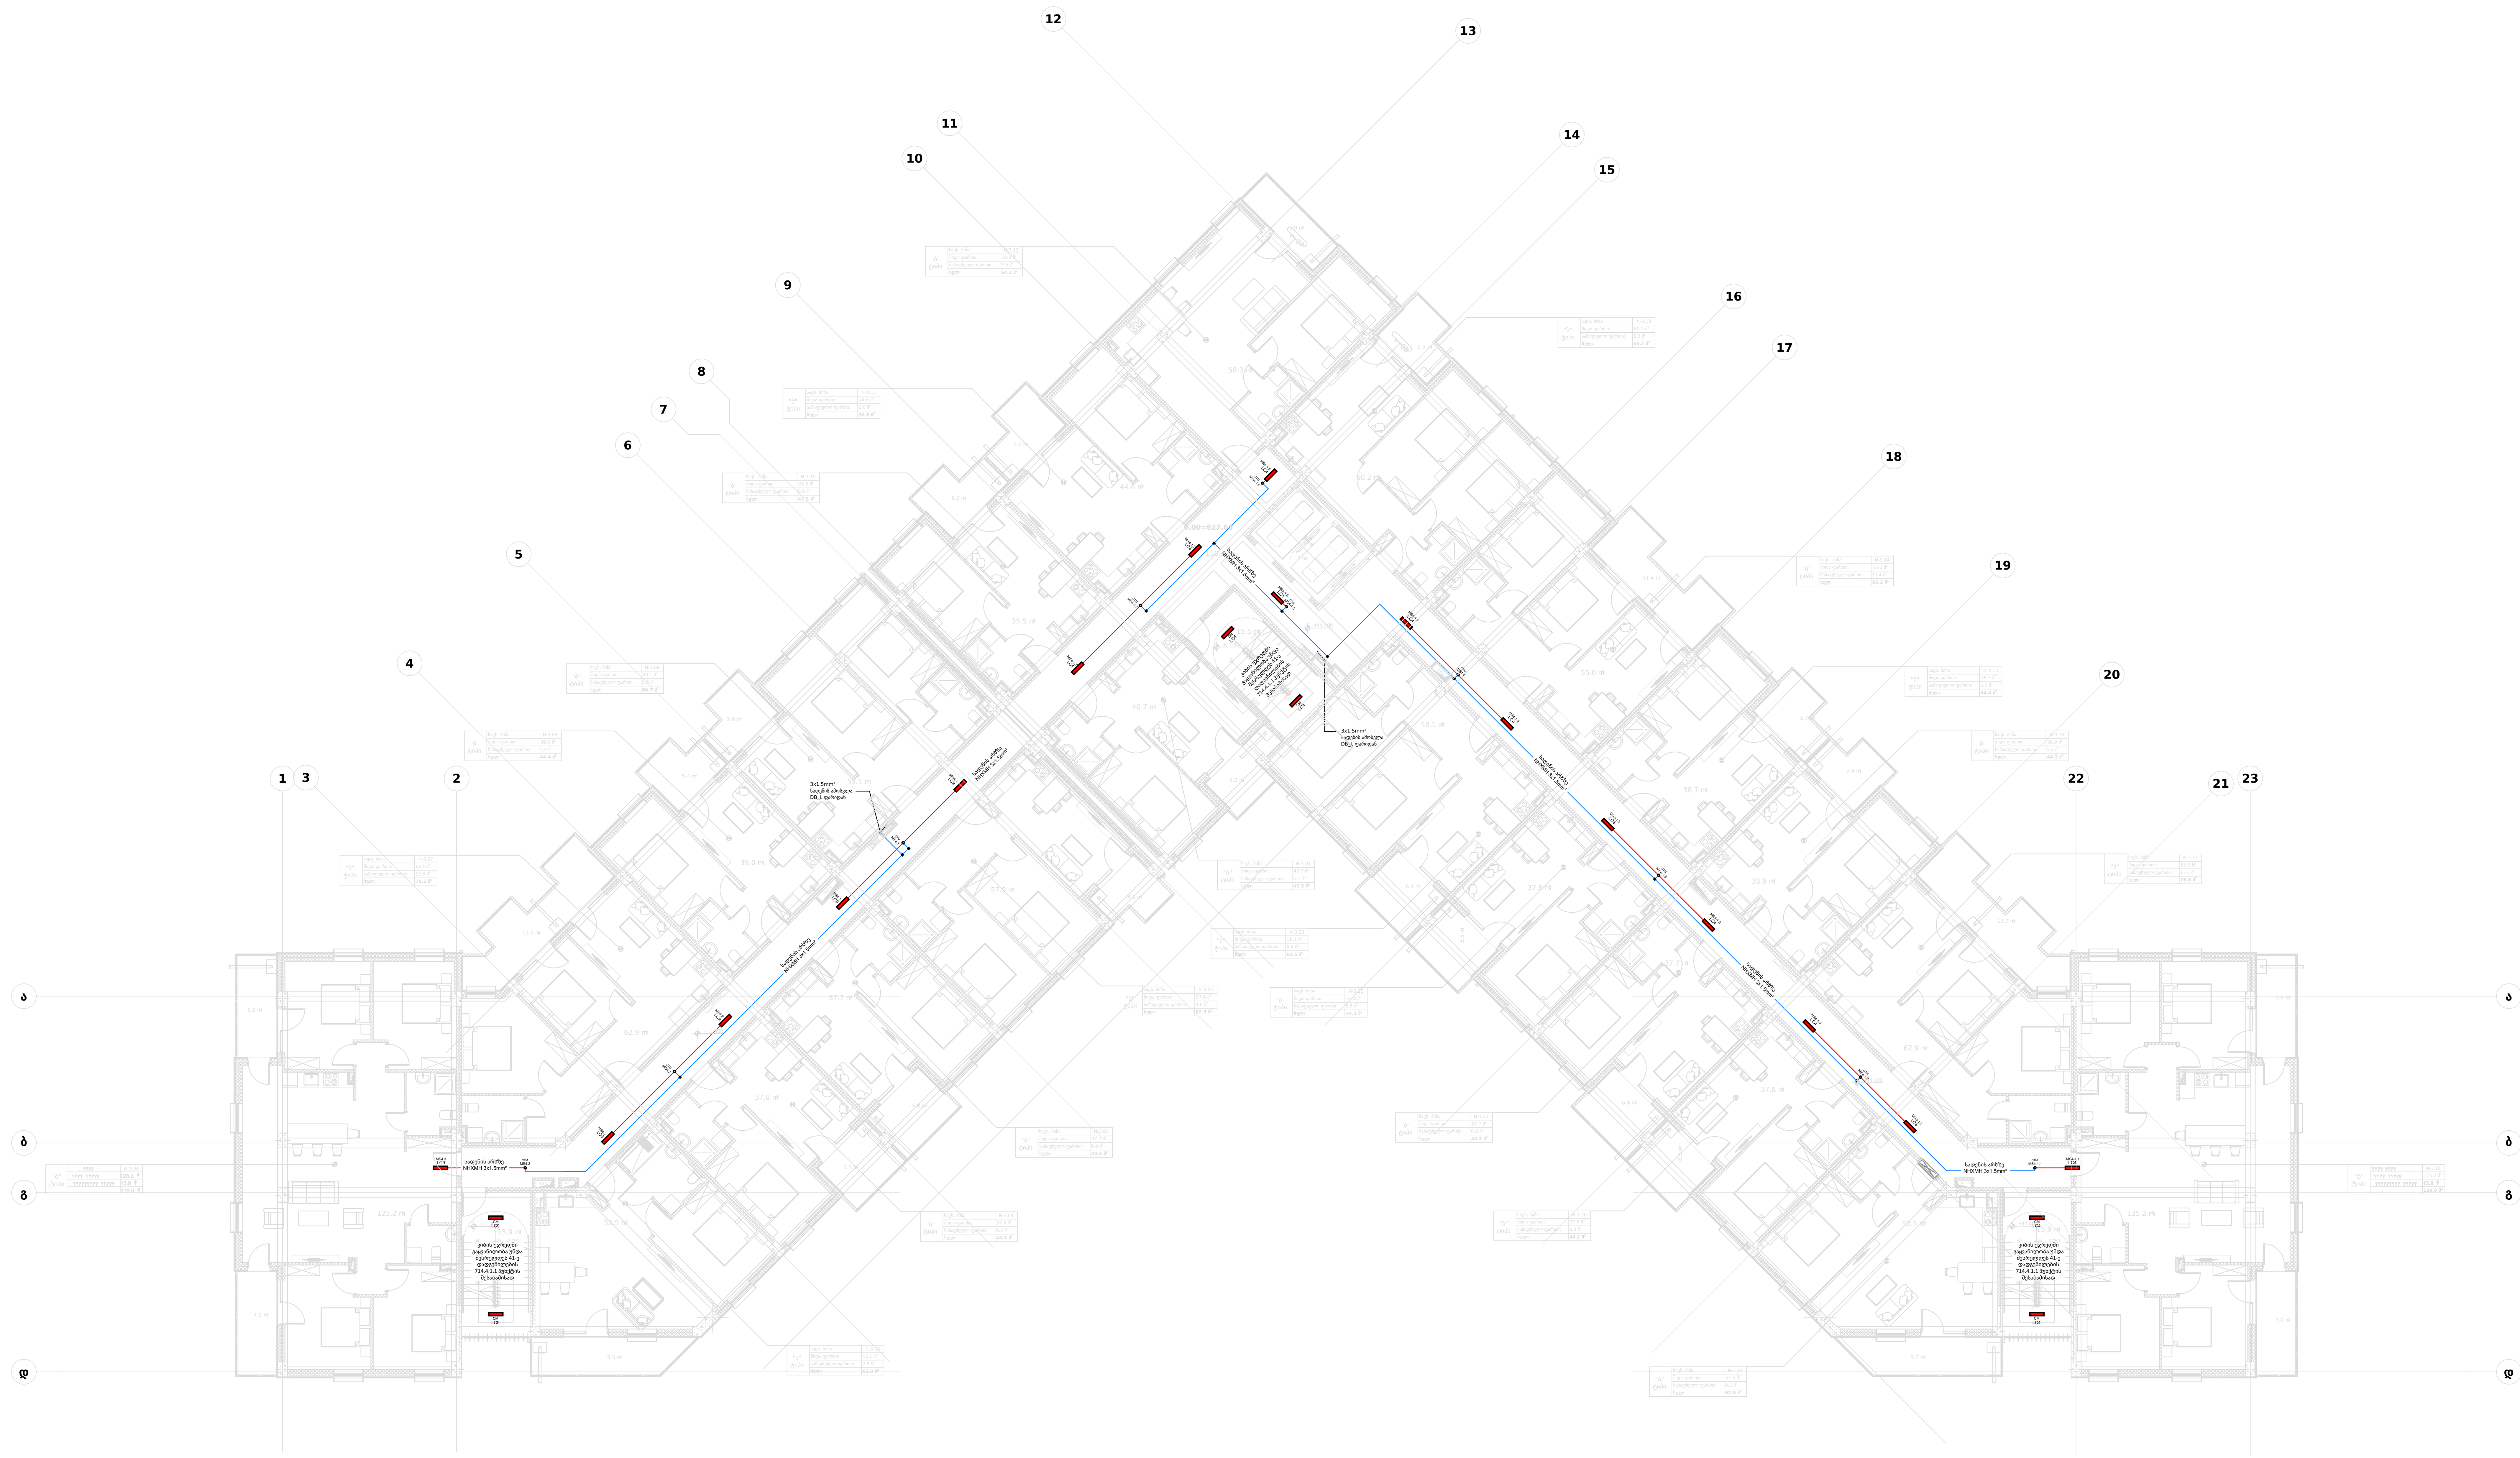

1
A-204
+11.40 ნიშნული
მასშტაბი 1:150

დამკვეთი:

შპს "არქტური ლისი"

ბორჯომის რაიონი, დაბა ბაკურიანი,
დ. აღმაშენებლის #21

ქ. თბილისი, ფერმწერთა ქ. # 111

საკადასტრო კოდი:
01.14.16.008.073

ექსპლიკაცია

- ლედ სანათი 3200lm , 4000K , 20W
- მოძრაობის სენსორი 6მ რადიუსი
- მოძრაობის სენსორი 3მ რადიუსი
- გამანაწილებელი ყუთი
- ელ.გამანაწილებელი ფარი

აბრივიატურა

MS1.4 — მოძრაობის სენსორი; სართული; სამარშავი ჯგუფის ნომერი

CTM - სადენის არხზე სამონტაჟო
CM - ჭერზე სამონტაჟო

No:	თარიღი:	რევიზია:	გამოცემა:
---	22.08	001	---

---:

არქიტექტურა
არქტური
ბორჯომის რაიონი, დაბა ბაკურიანი, დ. აღმაშენებლის #21
T + 995 595 64 00 00
www.arqturi.ge

შემსრულებელი
არქტური
ბორჯომის რაიონი, დაბა ბაკურიანი, დ. აღმაშენებლის ქ. #21
T + 995 595 64 00 00
www.arqturi.ge

კონსტუქციები
ჯითი ინჟინერინგი
თბილისი, ანა პოლიტკოვსკაიას ქ. # 20
T + 995 598 54 22 96
www.---

საინჟინრო ქსელები
Nexus Mep
T + 995 598 80 67 77
www.---

სახანძრო საფრთხოება და 41 დადგენილება
ევროპროექტი
თბილისი, მერძვლის ქ. # 12
T + 995 595 651 556
www.---

პროექტის დასახელება:

ლისი არქტური შენობა #4
ქ. თბილისი, ფერმწერთა ქ. # 111

ნახაზის დასახელება:
+11.40 ნიშნული , განათების გეგმა

ბეჭედი:

დახაზა:	შეამოწმა:
L.Odishelidze	D.Tsereteli
ფაილი:	პროექტის #: PRO-001
მასშტაბი: 1:150 @ A2	გვერდის #: 1

ნახაზის კოდი:	რევიზია:	სტატუსი:
001-NX-AT-4-MEP-LV-L	001	MD

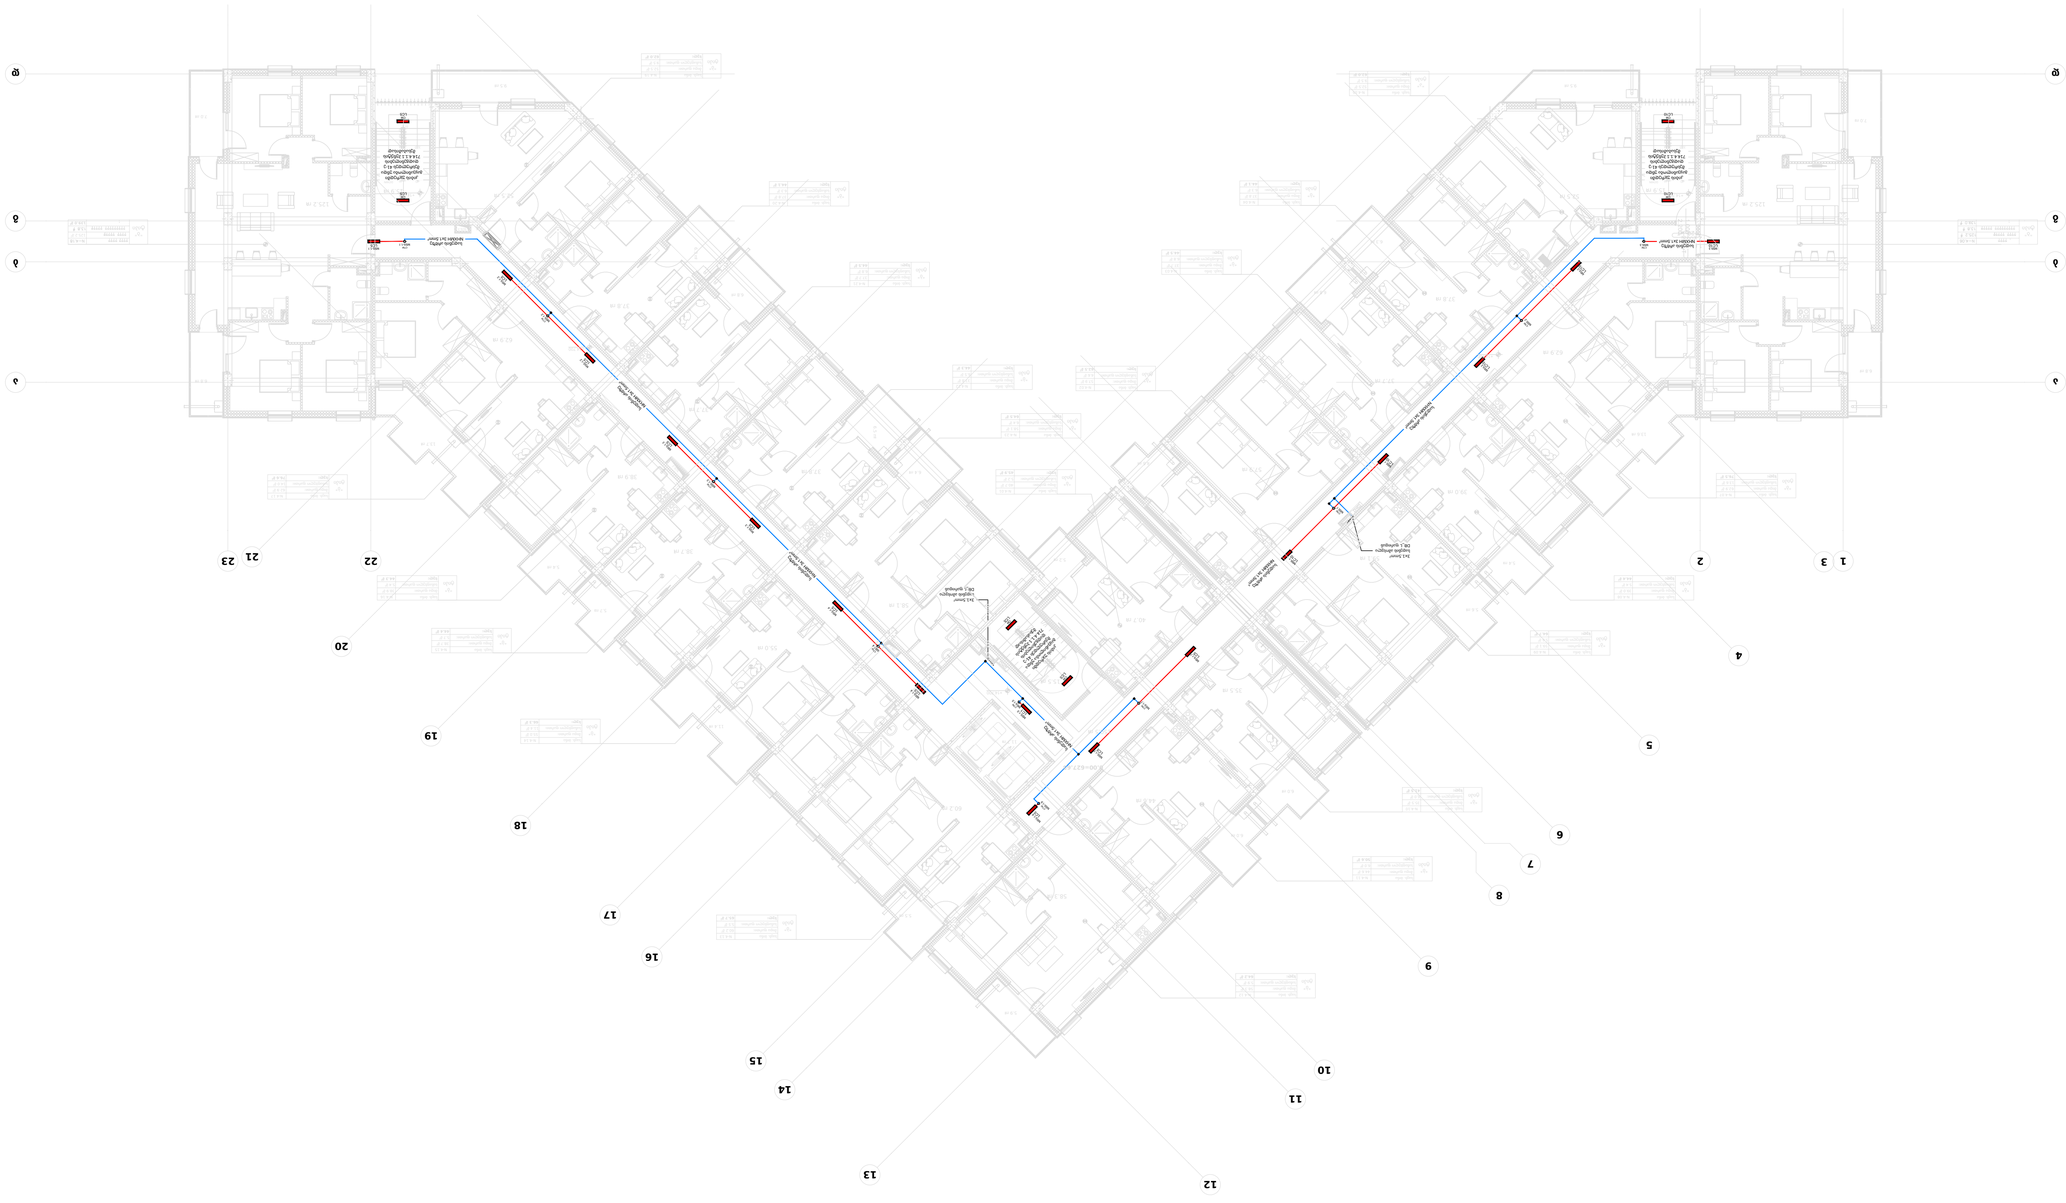

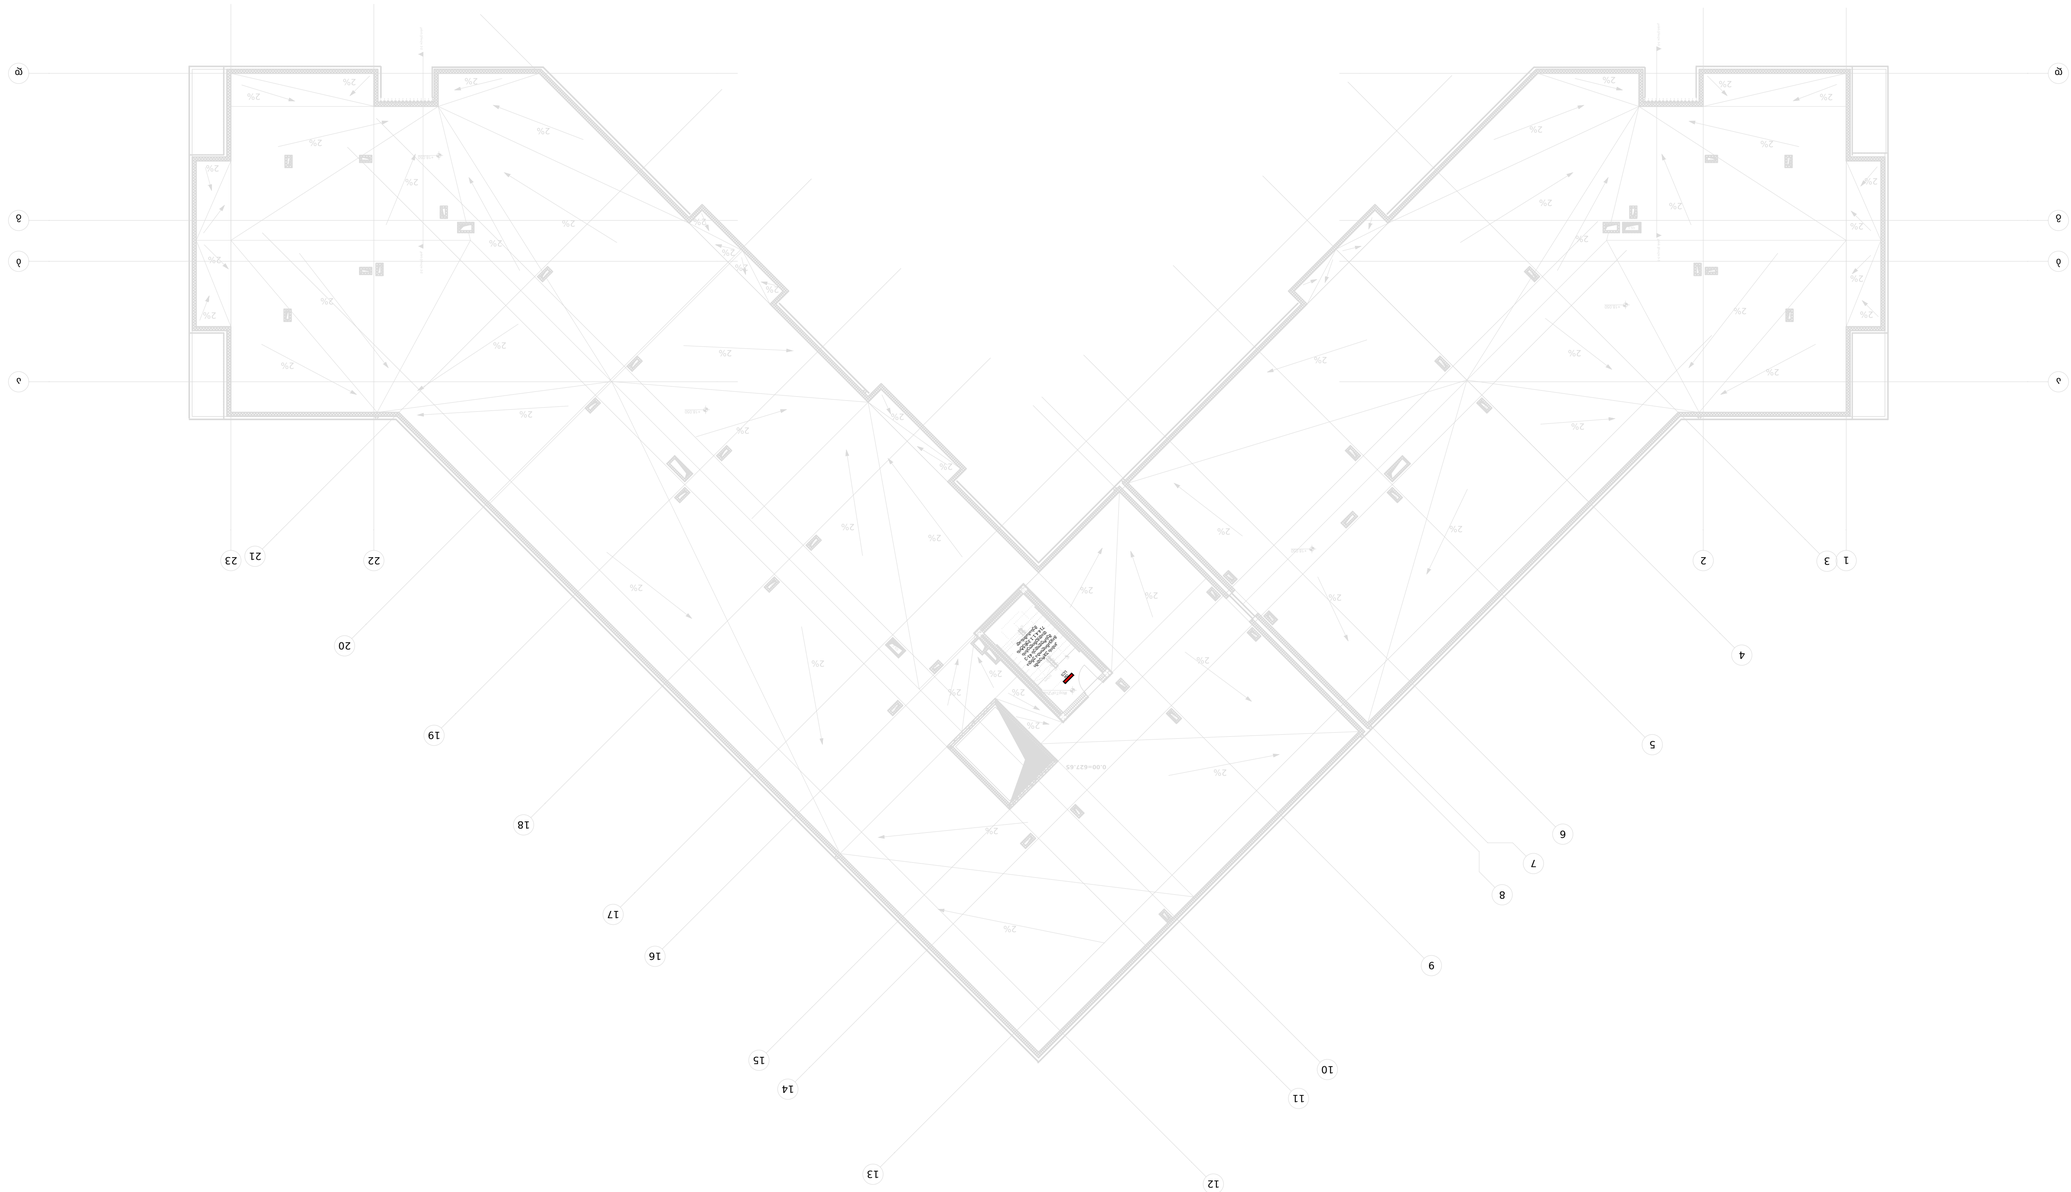
1
2
3
4
5
6
7
8
9
10
11
12
13
14
15
16
17
18
19
20
21
22
23
A
B
C
D
0.00-627.45
2%
2%
2%

საცხოვრებელი კომპლექსი

არქტური ლისი

ქ. თბილისი, ფერმწერთა ქ. #111

საკ. კოდი: 01.14.16.008.073

დამკვეთი: შპს "არქტური ლისი"

ბორჯომის რაიონი, დაბა ბაკურიანი, დ. აღმაშენებლის #21

შენობა #4
ელექტრო სისტემები
ავარიული განათება

გამოცემულია ქ. თბილისის მუნიციპალიტეტის სსიპ არქიტექტურის სამსახურში პროექტის შესათანხმებლად

2024.08.22

ანა პოლიტკოვსკაიას ქ. #34
საქართველო, თბილისი 0186
www.arqturi.ge

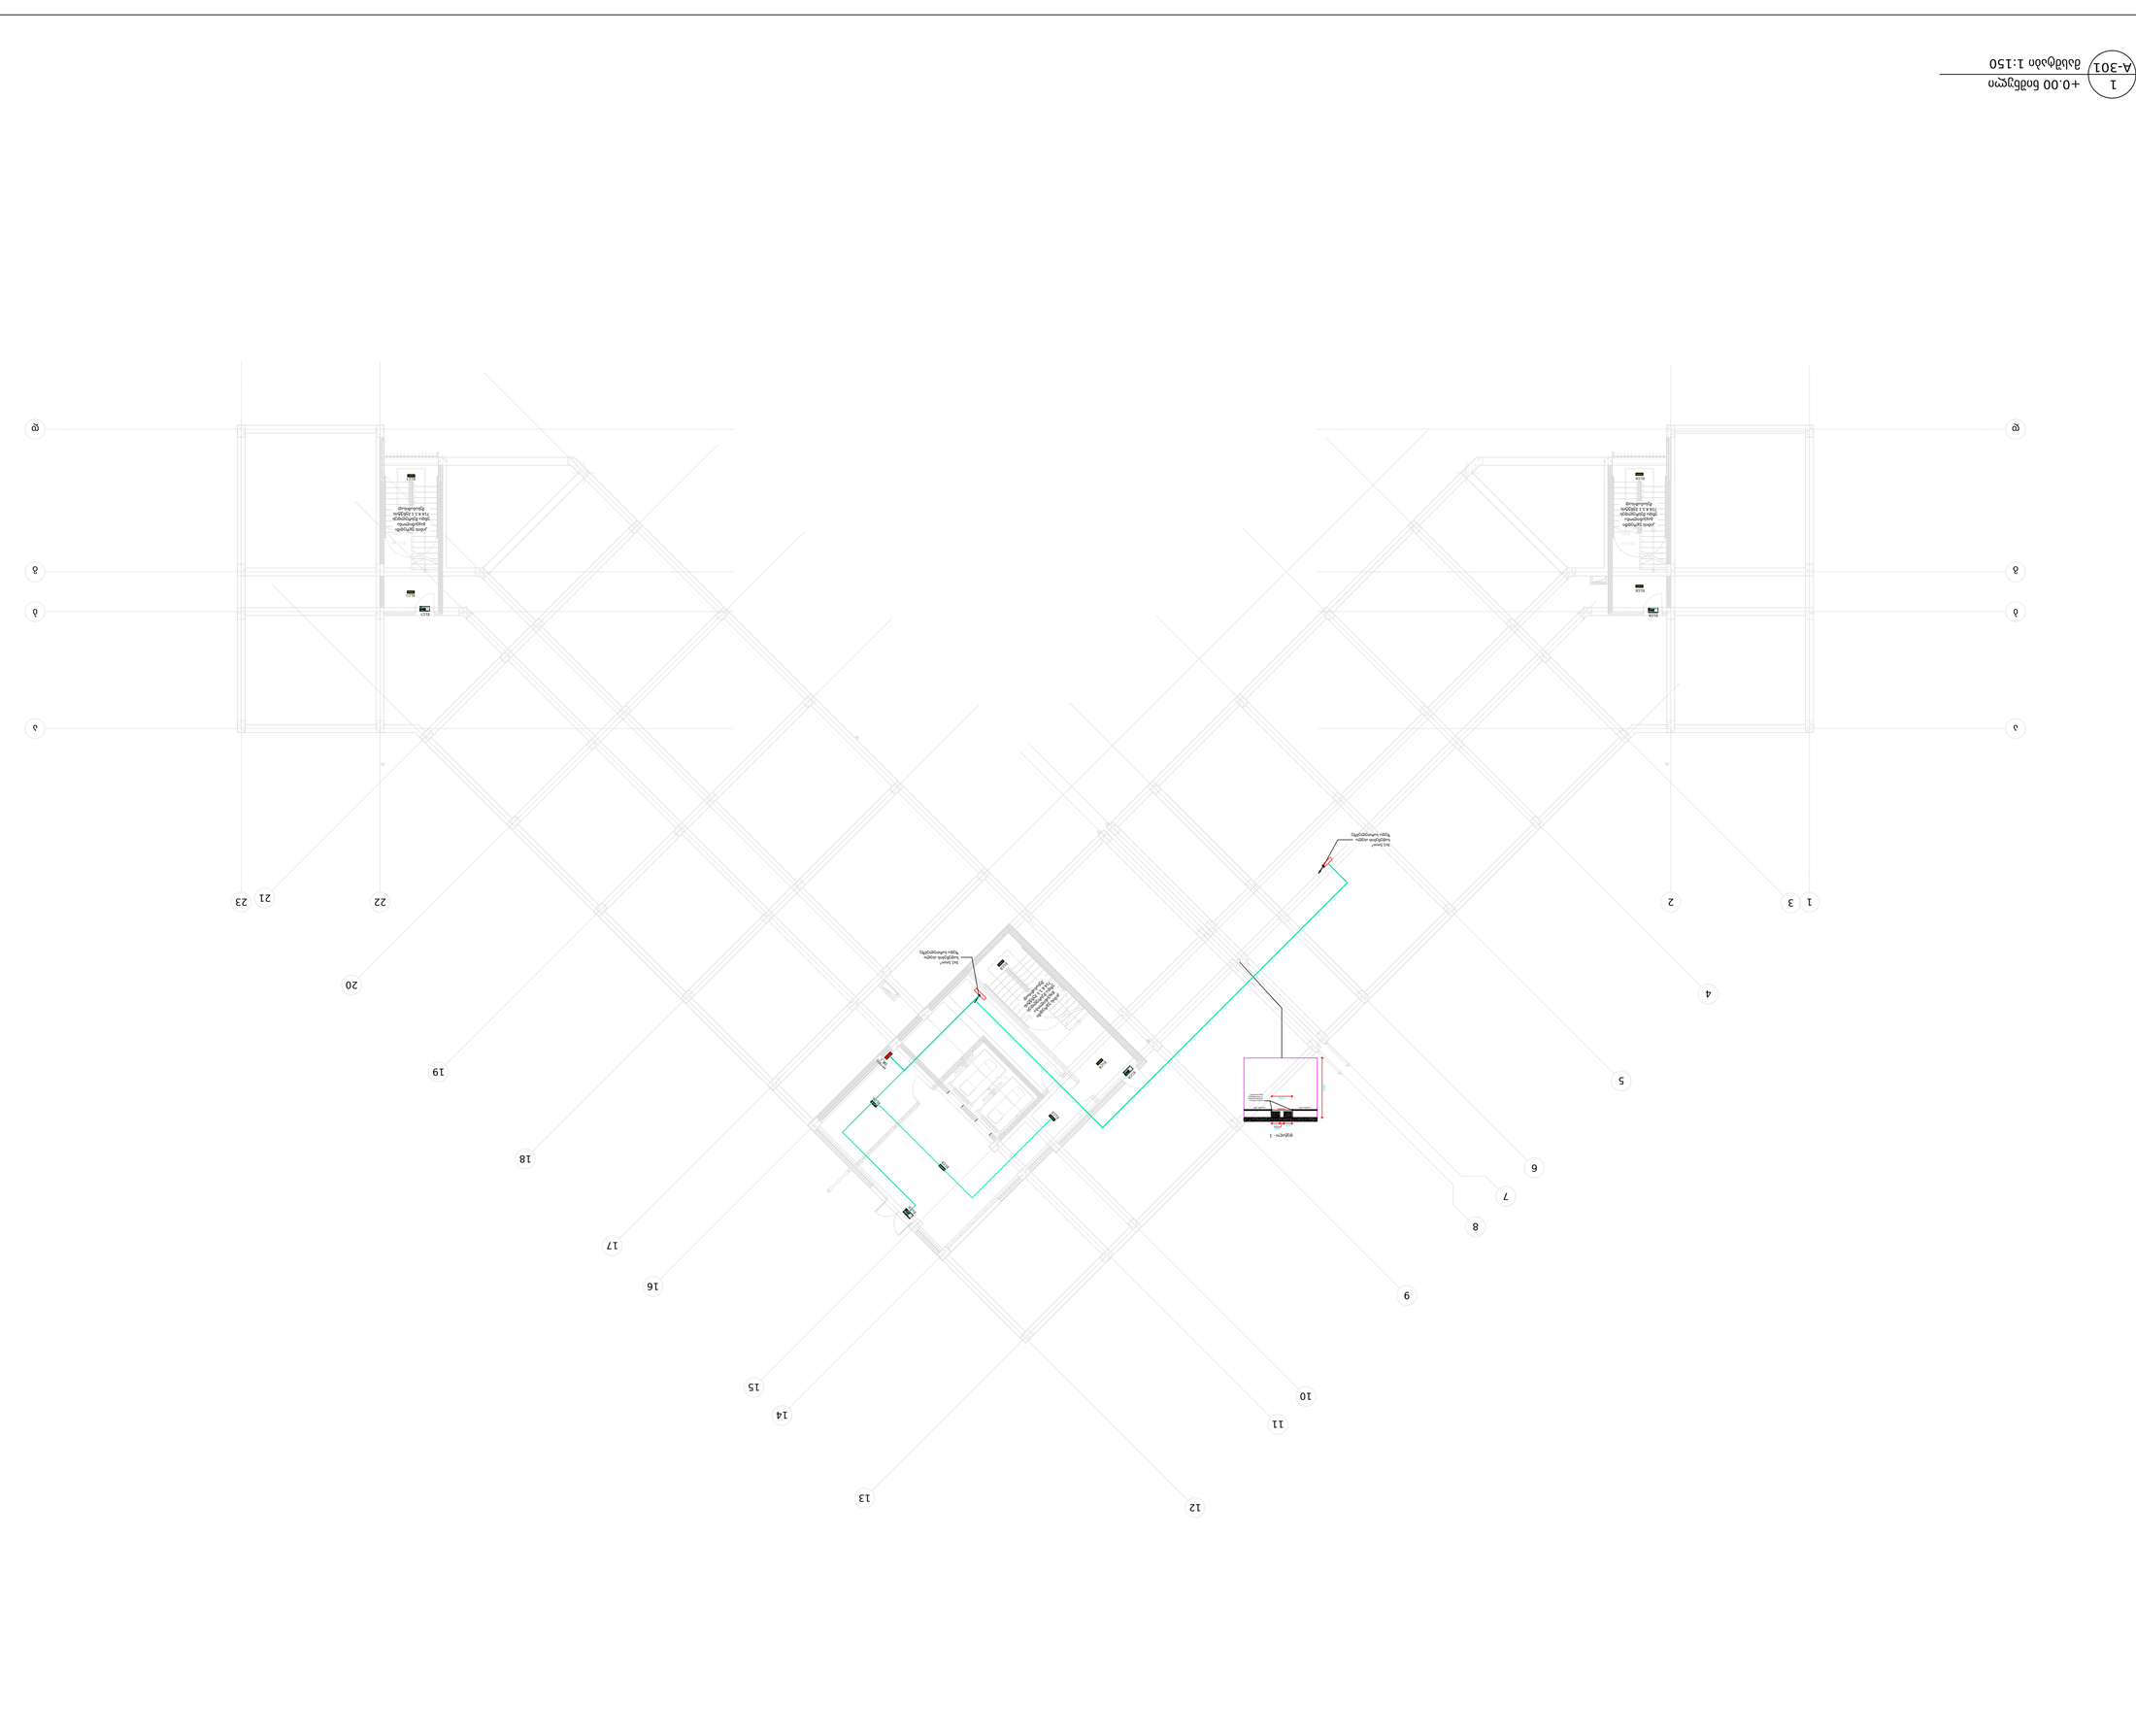
1
+0.00 ნიმუალური
A-301
მასშტაბი 1:150
1 2 3
4 5 6 7 8 9 10 11 12 13 14 15 16 17 18 19 20 21 22 23
ა ბ გ დ ე
ელექტრო ფარი
ელექტრო ფარი ნათურით
ელექტრო ფარი ნათურით
ელექტრო ფარი ნათურით



















1
+8.10 ნიმუშაობი
A-303

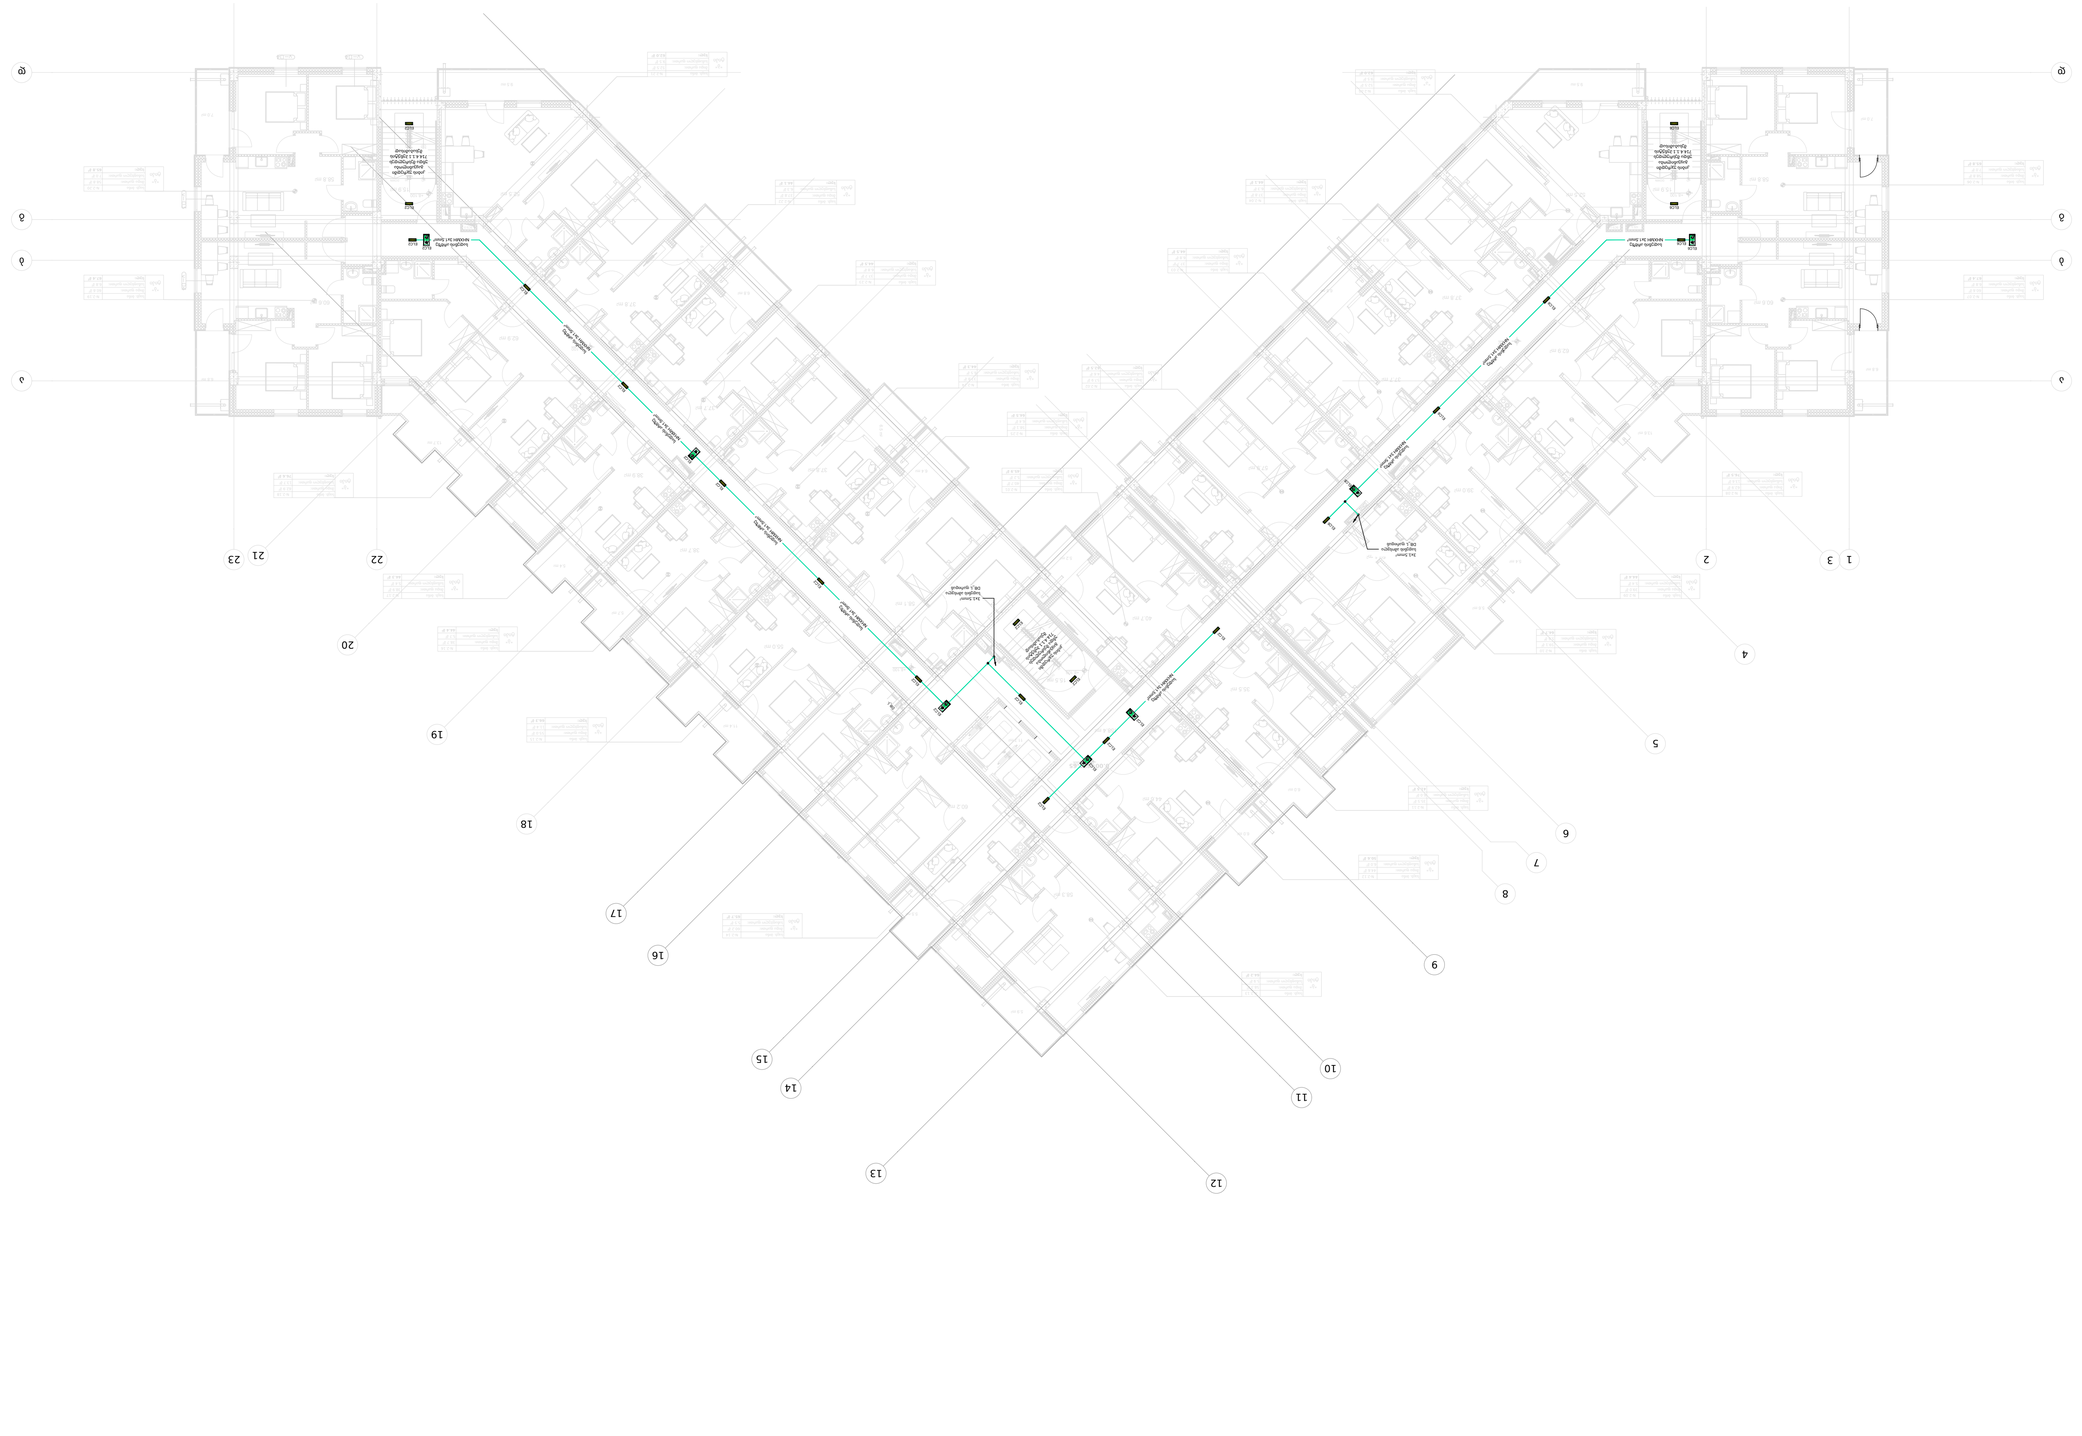
1 3
2
21 23
22
20
19
18
17
16
15
14
13
12
11
10
9
8
7
6
5
4
ა
ბ
გ
დ
ე
ვ
ზ

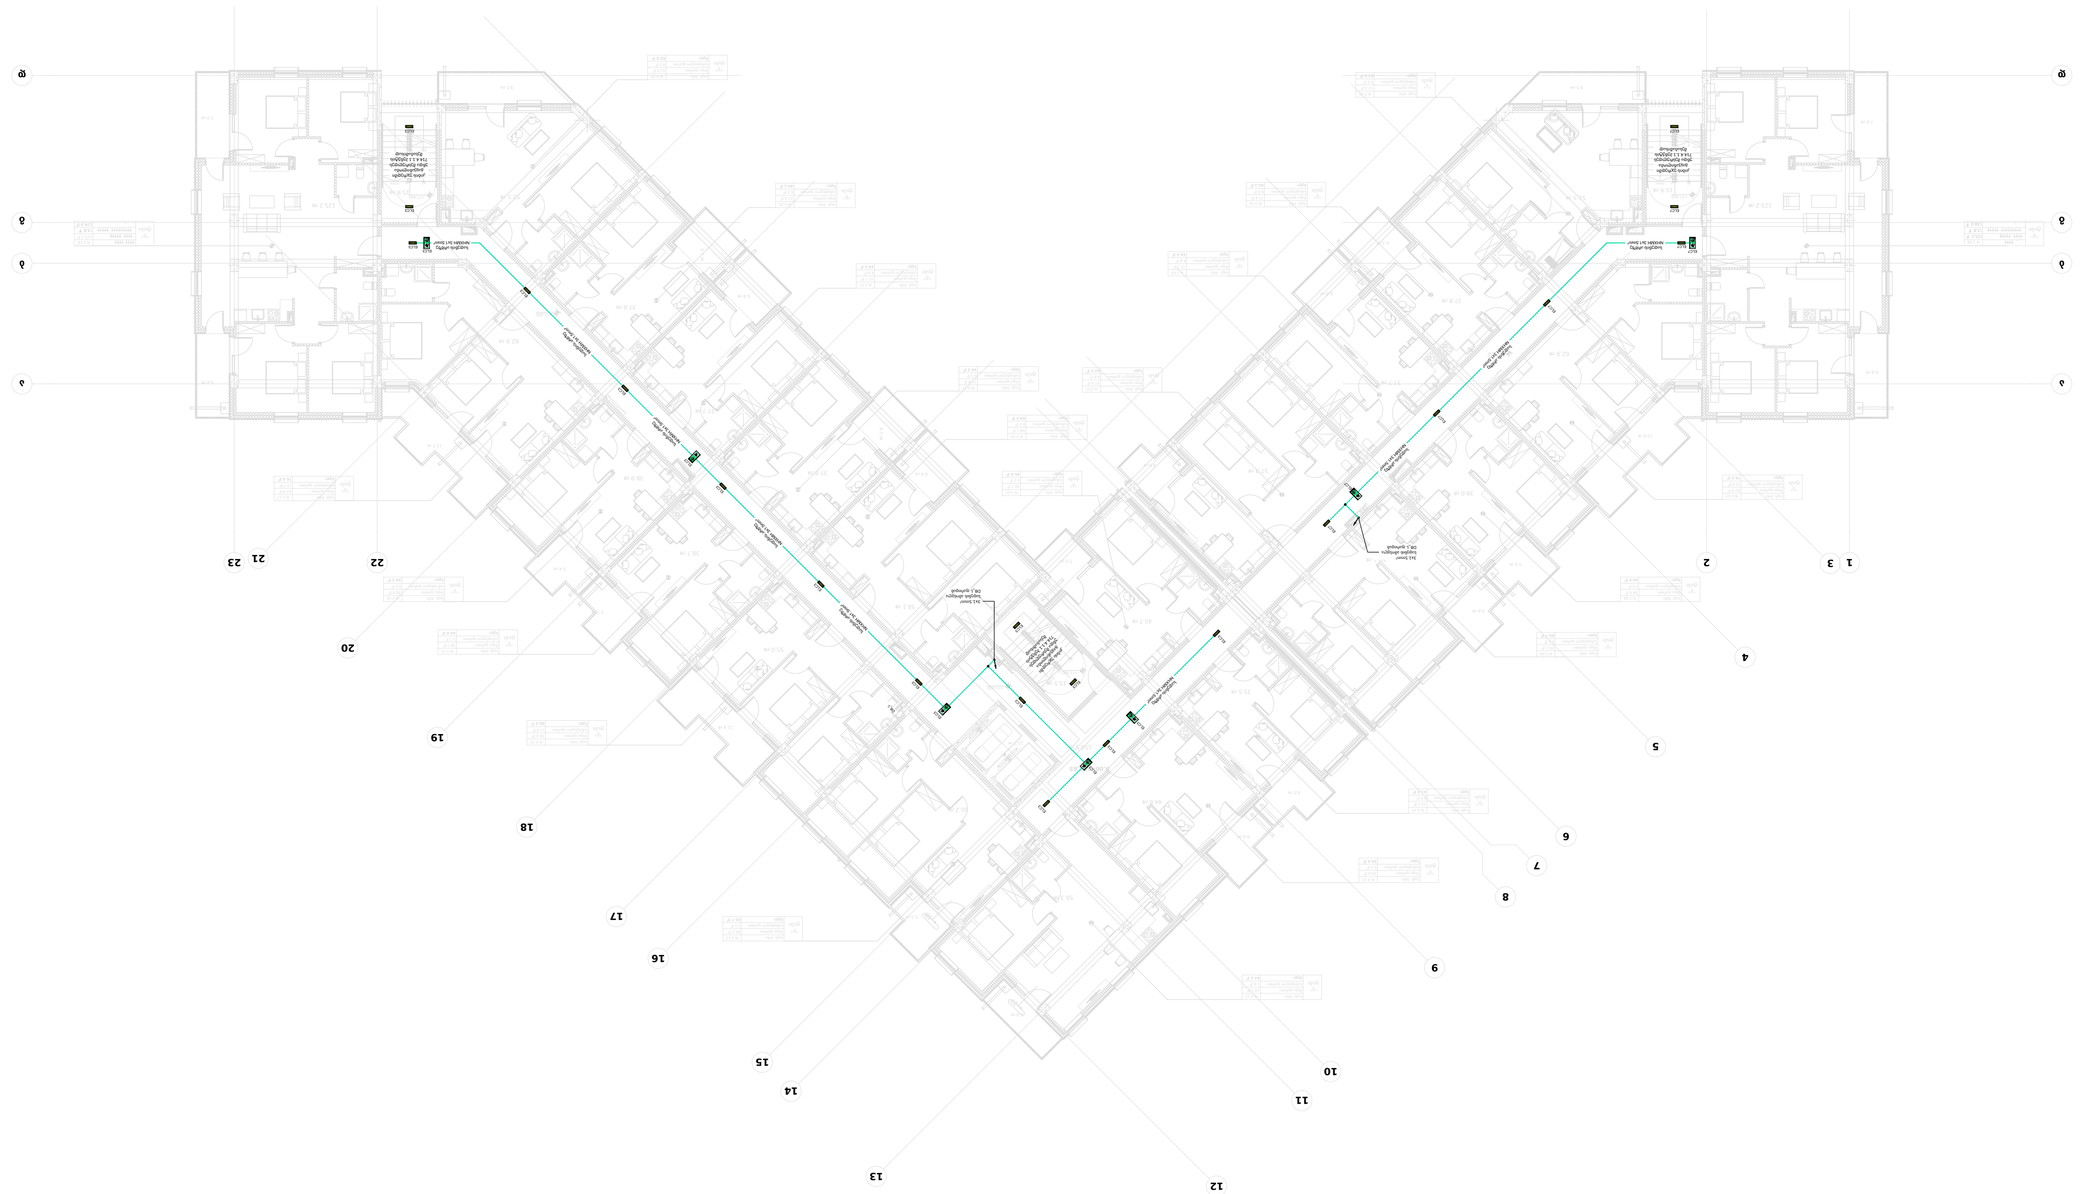
1 3
2
21 23
22
4
5
6
7
8
9
10
11
12
13
14
15
16
17
18
19
20

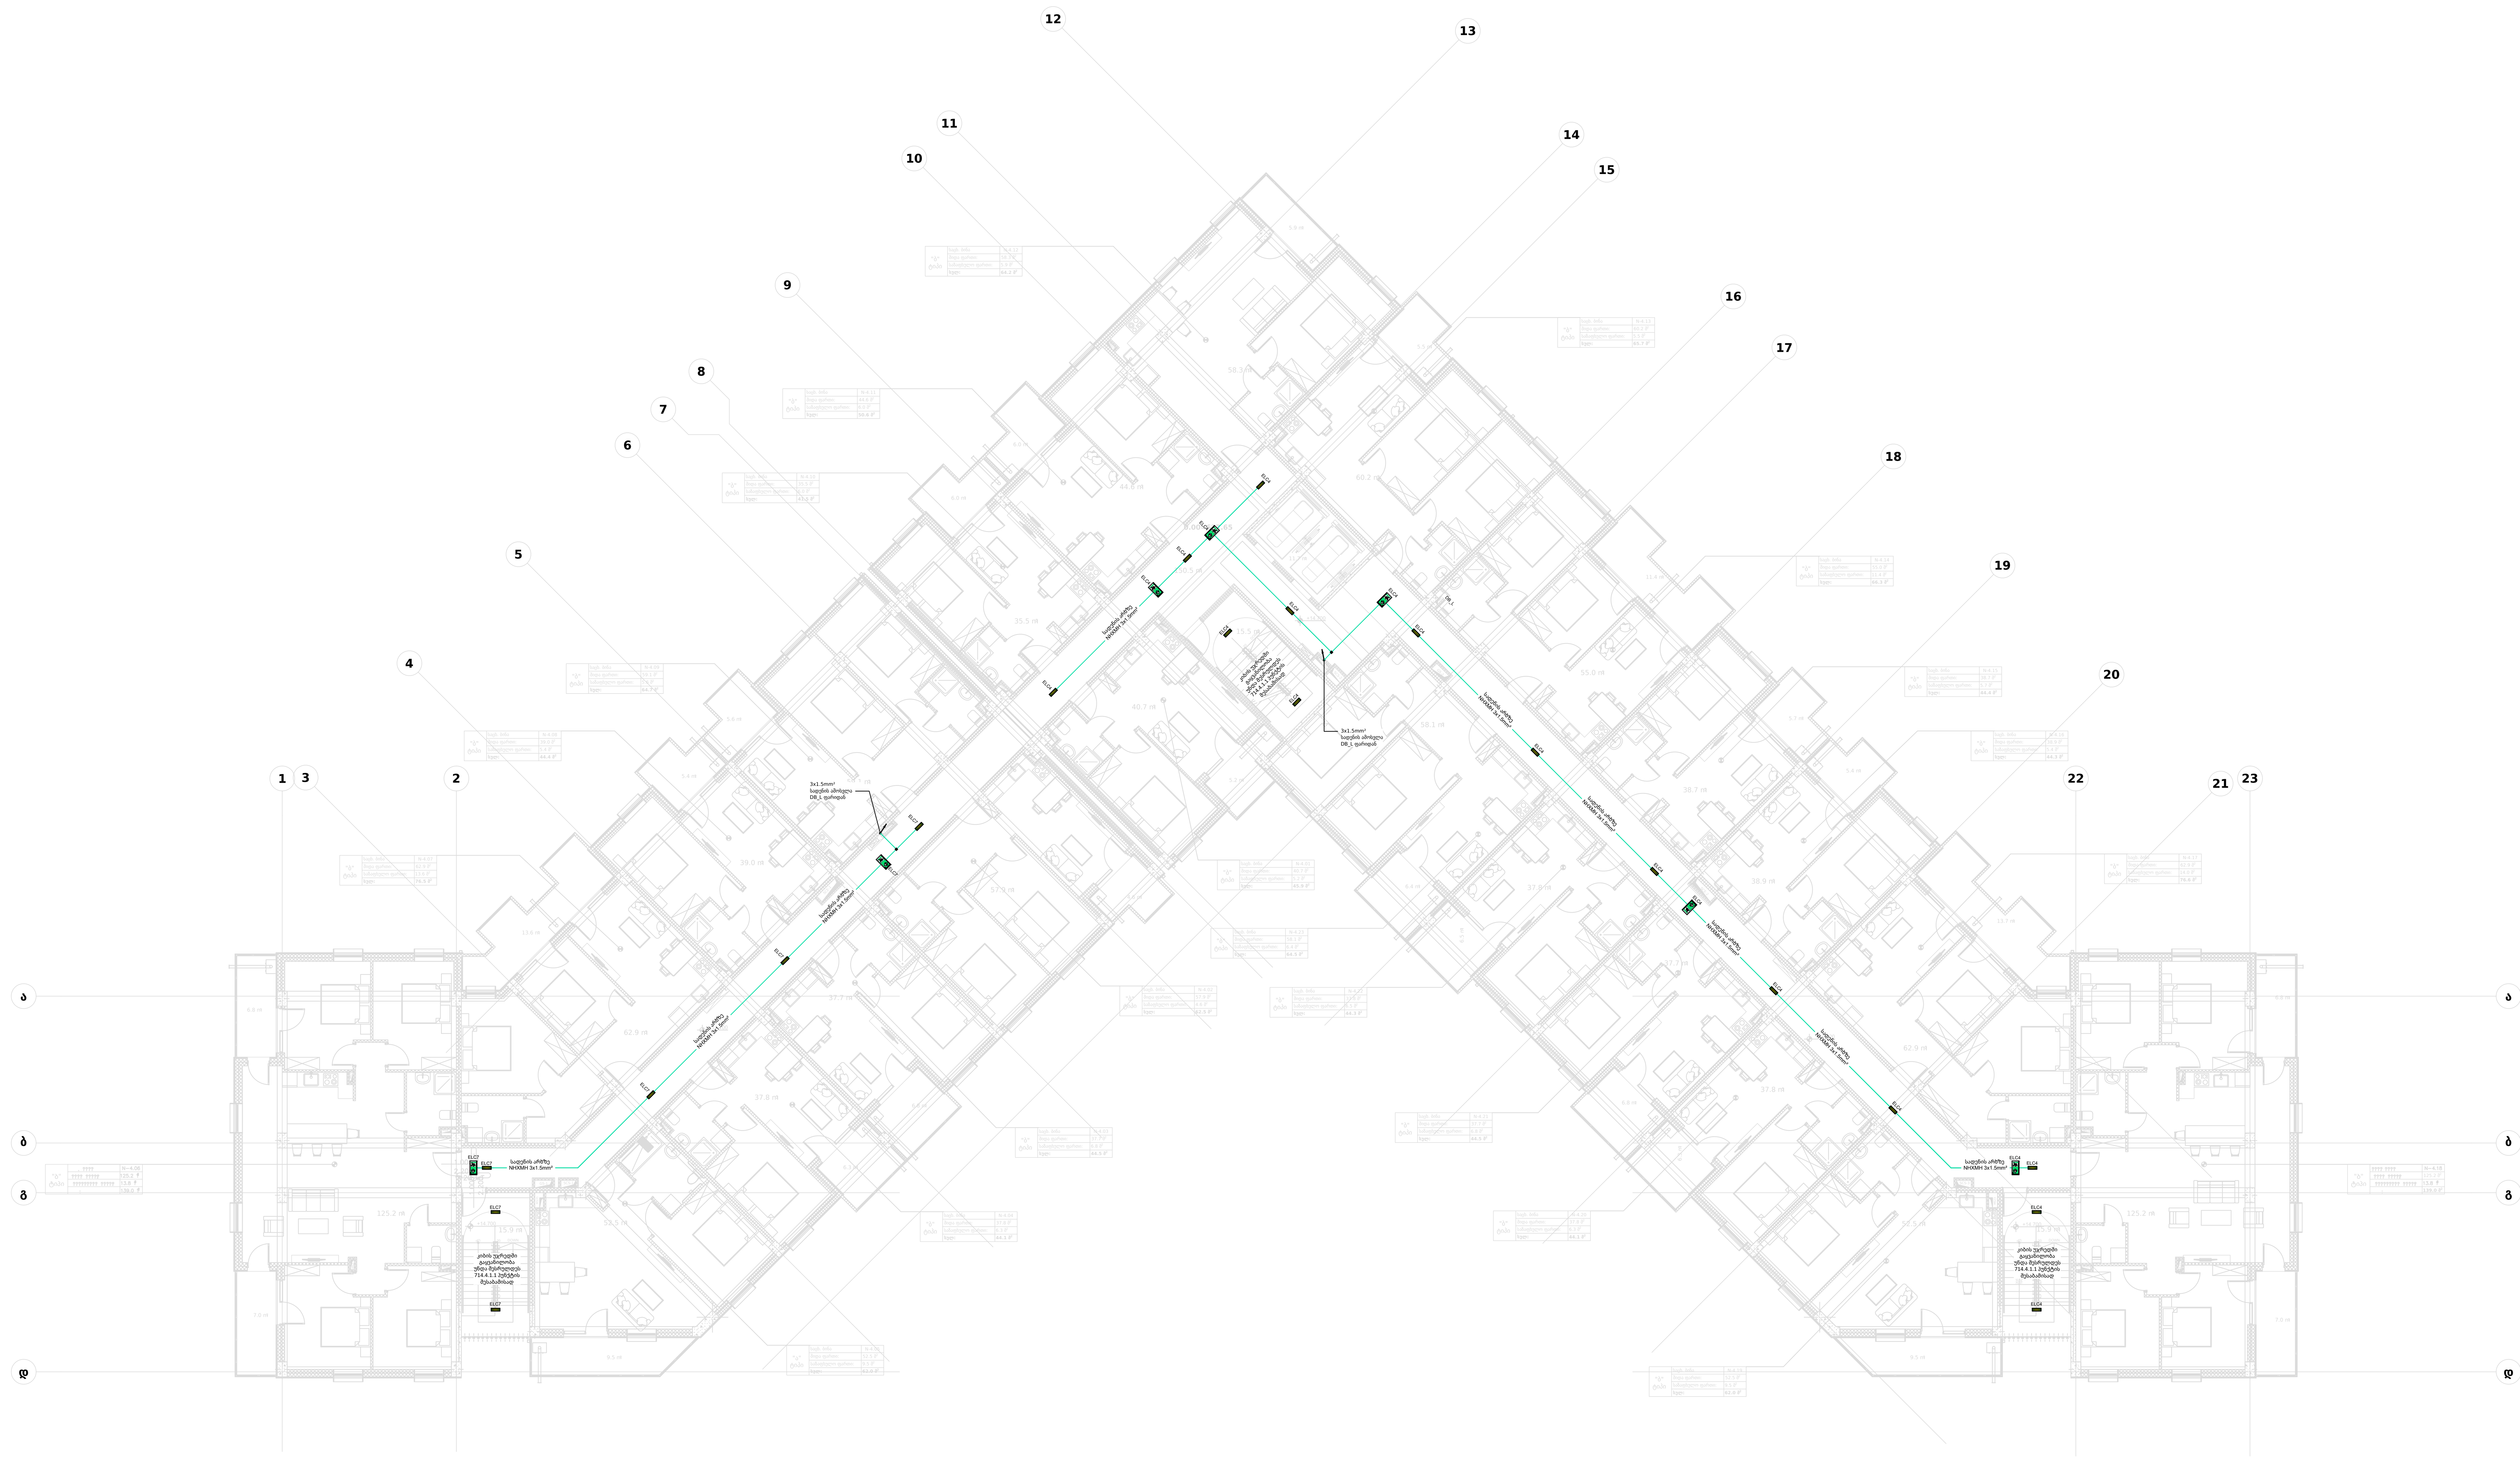

1
A-305
+14.70 ნიშნული
მასშტაბი 1:150

დამკვეთი:

შპს "არქტური ლისი"

ბორჯომის რაიონი, დაბა ბაკურიანი,
დ. აღმაშენებლის #21

ქ. თბილისი, ფერმწერთა ქ. # 111

საკადასტრო კოდი:
01.14.16.008.073

ექსპლიკაცია

- ავარიული სანათი 4W აკუმულატორით 3ნთ.
- მიმართულების მანიშნებელი აკუმულატორით 3ნთ. მარჯვნ-მარცხნივ
- მიმართულების მანიშნებელი აკუმულატორით 3ნთ. ნინ , კარი
- მიმართულების მანიშნებელი აკუმულატორით 3ნთ. მთ.გასასვლელი
- გამანაწილებელი ყუთი
- ელ.გამანაწილებელი ფარი

აბრივიატურა

CTM - სადენის არხზე სამონტაჟო
CM - ჭერზე სამონტაჟო

No:	თარიღი:	რევიზია:	გამოსცა:
---	22.08	001	---

---:

არქიტექტურა
არქტური
ბორჯომის რაიონი, დაბა ბაკურიანი, დ. აღმაშენებლის #21
T + 995 595 64 00 00
www.arqturi.ge

შემსრულებელი
არქტური
ბორჯომის რაიონი, დაბა ბაკურიანი, დ. აღმაშენებლის ქ. #21
T + 995 595 64 00 00
www.arqturi.ge

კონსტუქციები
ჯითი ინჯინერინგი
თბილისი, ანა პოლიტკოვსკაიას ქ. # 20
T + 995 598 54 22 96
www.---

საინჟინრო ქსელები
Nexus Mep
T + 995 598 80 67 27
www.---

სახანძრო საფრთხოება და 41 დადგენილება
ევროპროექტი
თბილისი, ბურძგლას ქ. # 12
T + 995 595 651 556
www.---

პროექტის დასახელება:
ლისი არქტური შენობა #4
ქ. თბილისი, ფერმწერთა ქ. # 111

ნახაზის დასახელება:
+14.70 ნიშნული , ავარიული განათების გეგმა

ბეჭედი:
დახაზა: L.Odishelidze
შეამოწმა: D.Tsereteli
ფაილი:
პროექტის #: PRO-001
მასშტაბი: 1:150 @ A2
გვერდის #: 1
ნახაზის კოდი: 001-NX-AT-4-MEP-LV-EL
რევიზია: 001
სტატუსი: MD

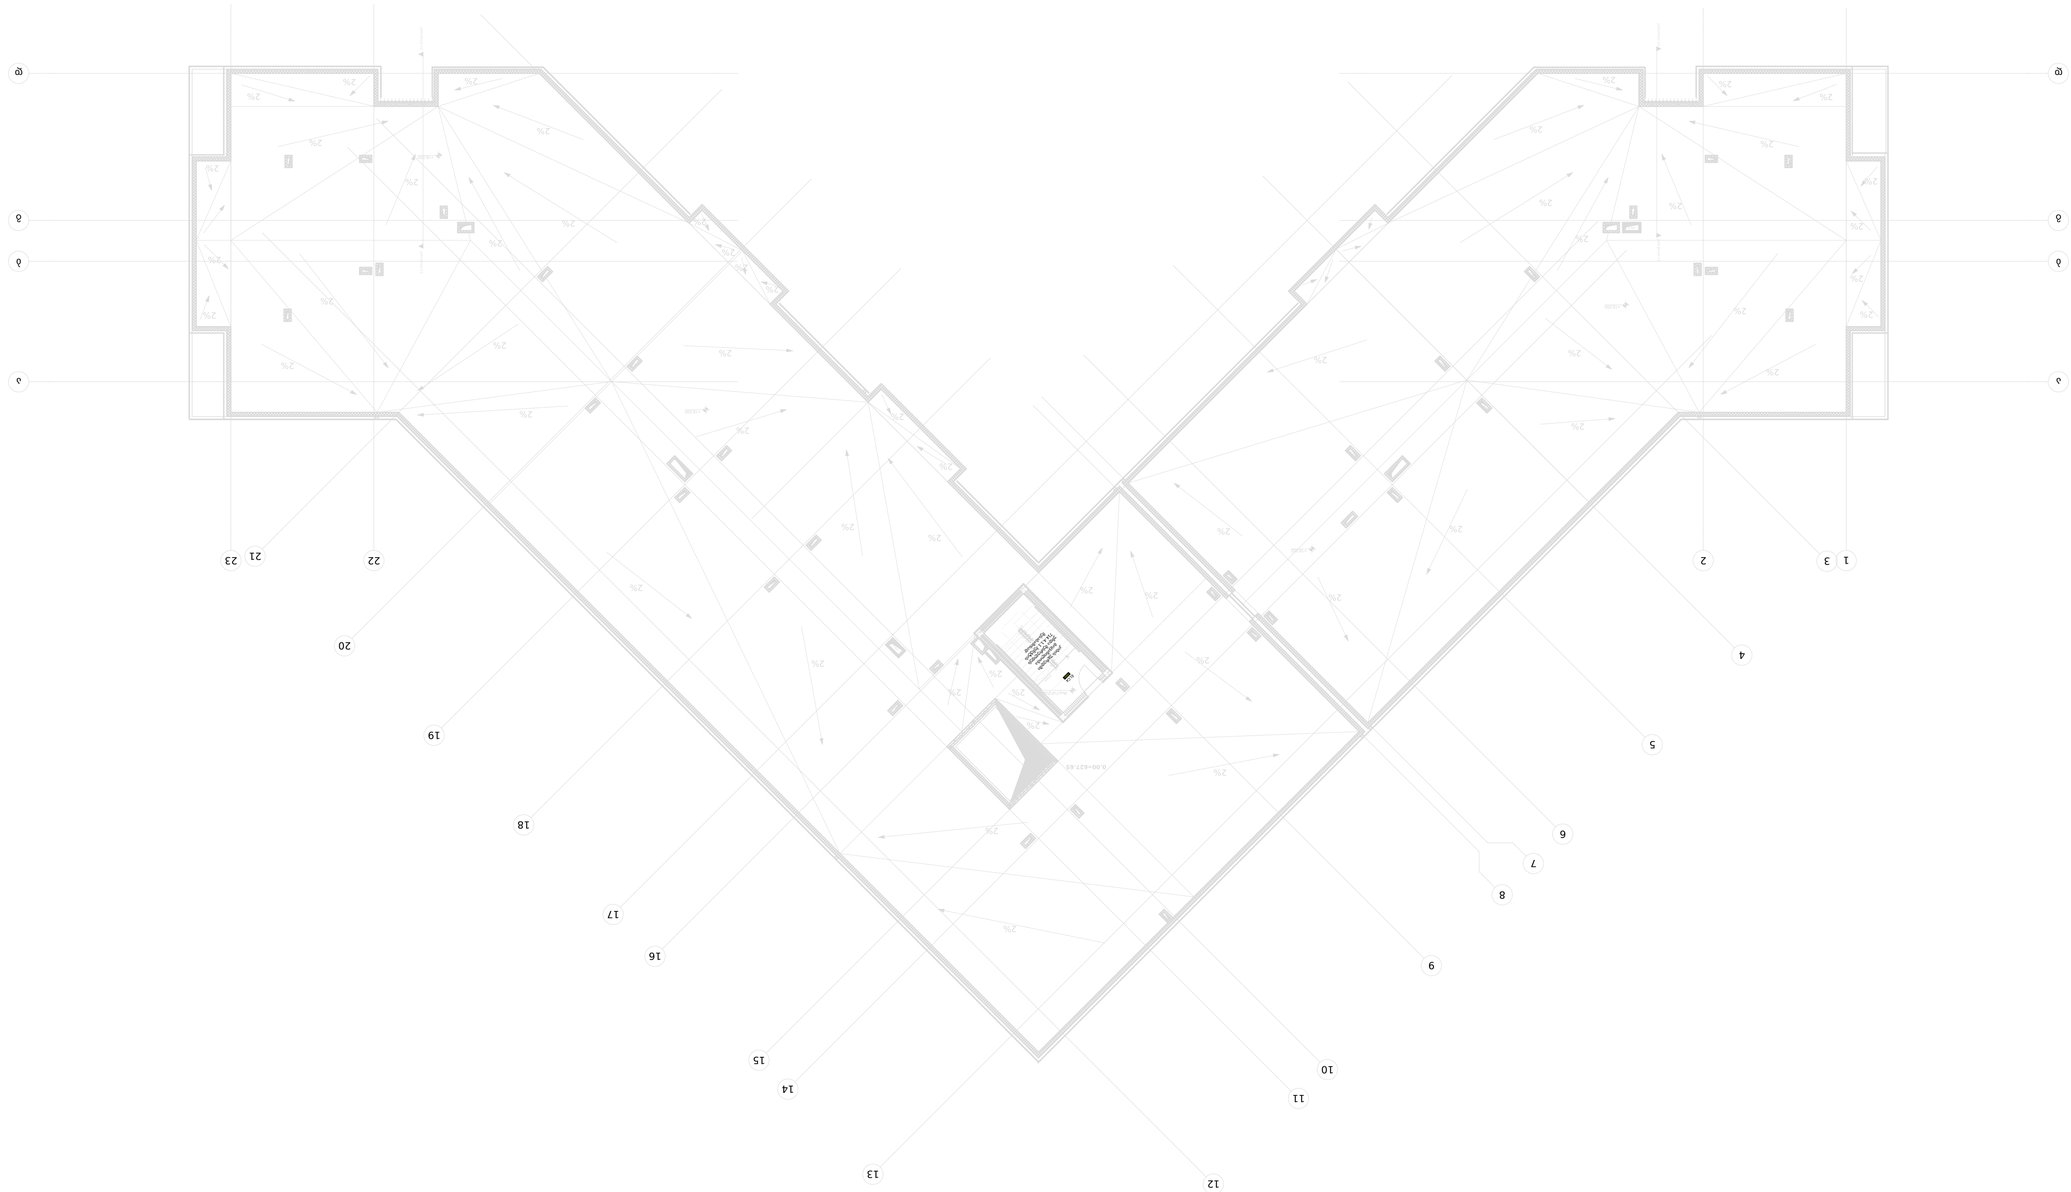

შენიშვნა:












ტიპი:	L.Ostrovskaia
ფორმატი:	A2
მასშტაბი:	1:150 @ A2

მთავარი:	D.Tsereteli
პროექტი #:	PRO.001
ნახაზის #:	001
ვერსია:	MD

ნახაზის კოდი:
001-NX-AT-4-MEP-LV-EL

№	ცვლილების	ტექსტი	ხელმოწერა
—	—	—	—
—	22.09	001	—
—	—	—	—
—	—	—	—
—	—	—

საცხოვრებელი კომპლექსი

არქტური ლისი

ქ. თბილისი, ფერმწერთა ქ. #111

საკ. კოდი: 01.14.16.008.073

დამკვეთი: შპს "არქტური ლისი"

ბორჯომის რაიონი, დაბა ბაკურიანი, დ. აღმაშენებლის #21

შენობა #4
მექანიკური სისტემები
სამზარეულოს და სველი წერტილების გაწოვა

მუშა პროექტი

2024.08.22

ანა პოლიტკოვსკაიას ქ. #34
საქართველო, თბილისი 0186
www.arqturi.ge

განმარტებითი ბარათი

ქალაქი თბილისი, ქ. თბილისი, ფერმწერთა ქ. # 111 მრავალბინიანი საცხოვრებელი კორპუსი #4 – ის ს.კ: 01.14.16.008.073

მექანიკური სისტემების პროექტი

გამოყენებული კოდები და სტანდარტები:

საქართველოს მთავრობის დადგენილება 41-ე	შენობა ნაგებობის უსაფრთხოების წესები
СНиП 2.04.01-85	შენობის შიდა წყალგაყვანილობის და წყალარინების სტანდარტი
СНиП 41-01-2003	გათბობა, გაგრილება და ვენტილაციის სტანდარტი
სამშენებლო კლიმატოლოგია	
დადგენილება #354	სტანდარტი შენობების, შენობების ნაწილების ან შენობების ელემენტების ენერგოეფექტურობის მინიმალური მოთხოვნების შესახებ
ASHRAE HVAC HANDBOOK 2021	გათბობის, გაგრილების და კონდიცირების ინჟინრების ამერიკული საზოგადოება

<u>სისტემების სტრუქტურული ჩამონათვალი</u>

- **საყოფაცხოვრებო წყალმომარაგება-წყალარინება**
- **საყოფაცხოვრებო ვენტილაცია**
- **საყოფაცხოვრებო გათბობა-გაგრილება**
- **კვამლის კონტროლის სისტემები**
- **სახანძრო კარადების და ხანძარქრობის სისტემები**

<u>ზოგადი ინფორმაცია</u> :

სამუშაო დოკუმენტაციის ეს ნაწილი ეხება ტექნიკურ მოთხოვნებს შენობაში ელექტრომოწყობილობების მიმართ.
მიღებული მონაცემები:

• ტექნიკური სპეციფიკაციები დამკვეთისგან (მოთხოვნის პირობები)

• არქიტექტურული და სამშენებლო ნახაზები

• სტანდარტის მოთხოვნები

<u>საყოფაცხოვრებო წყალმომარაგება-წყალარინება</u>

მოცემულ პროექტი ითვალისწინებს საყოფაცხოვრებო წყალმომარაგება-წყალარინების სისტემებს, რომელიც მოიცავს ცივი და ცხელი წყლის სისტემებს ინდივიდუალური საცხოვრებელი ბინებისათვის და ასევე საყოფაცხოვრებო წყალარინების სისტემას.

ცივი წყლის მომარაგება ტერიტორიისათვის, ხდება მუნიციპალური ქსელიდან. ვინაიდან ქსელში არსებული წნევა არ აკმაყოფილებს სტანდარტით მოთხოვნილ მინიმალურ მოთხოვნას ჰიდრავლიკურად ყველაზე შორს მყოფ წერტილზე, საჭირო გახდა წნევის ამწევი ტუმბოს დამატება **(იხილეთ გარე ქსელების ნახაზი)**. შენობამდე წყლის მიყვანა ხდება PE (პოლიეთილენის დრეკადი მილი)-ით, შენობაში მილის შეჭრა ხდება ფუნდამენტის მილის ქვემოდან შესაბამისი მოწყობის პირობების დაცვით. შენობაში მილი შედის სარდაფის ფართში სადაც ხდება PE მილიდან PPR მილზე გადასვლა. ვინაიდან შენობას გააჩნია სეისმური ნაკერი, თითოეული ბლოკისთვის გამოყოფილია ინდივიდუალური შეჭრა. ხარჯი და საჭირო დიამეტრი დათვლილია ინდივიდუალური ბლოკისათვის **СНиП 2.04.01-85** სტანდარტის მიხედვით (იხილეთ ხარჯის კალკულაცია). წყალმომარაგების მილდგარები შესაბამისი ზომით მოწყობილია კორიდორებში ასევე როგორც მრიცხველების კვანძი. მრიცხველები ბინებისათვის მოწყობილია მათთვის გამოყოფილ ადგილას კორიდორებში და მრიცხველებად შერჩეულია dn20 დიამეტრის

და G=1.5 მ³/სთ ხარჯის წარმადობის ტიპები. მრიცხველები წარმოადგენენ ჰორიზონტალური მონტაჟის ტიპს. მრიცხველებიდან ბინებამდე წყლის მიყვანა ხდება PPR-C (კომპოზიტური პოლიპროპილენი) ტიპის მილებით, იატაკის გავლით. ბინების შიდა დაქსელვა ხდება ამავე ტიპის მილებით, უთოთი შედუღებით. ცხელი წყლის მიღება ბინებისათვის ხდება აივნებზე დამონტაჟებული კედლის ტიპის გაზზე მომუშავე დახურული წვის კამერიანი ქვაბებით. ცხელი წყლის მილგაყვანილობის ქსელიც ეწყობა იმავე ტიპის მილებით რაც გამოყენებულია ცივზე.

შენობის საყოფაცხოვრებო წყალარინების სისტემისათვის გამოყენებულია სტანდარტული 3 შრიანი PVC (პოლივინილქლორიდი) ტიპის მილები რომლებიც მოწყობილია სველ წერტილებში არსებულ ვერტიკალურ შახტებში. წყალარინების მილდგარები ვერტიკალურ მონაკვეთში წარმოადგენენ D100 ზომის მილებს. მილდგარების საჰაეროები მოწყობილია სახურავზე შახტების დაბოლოებებში საჰაერო უკუსარქველებით.

წყალარინების მილდგარების შეკრება ხდება შენობის სარდაფის ჭერზე და ფუნდამენტის ფილის გავლით გადაიღვრება საყოფაცხოვრებო წყალარინების გარე ქსელში. მილდგარებზე ვერტიკალური მონაკვეთიდან ჰორიზონტალურზე გადასვლისას უნდა მოეწყოს სარევიზიო გამწმენდი ლუქი.

ტერიტორიის წყალარინების სისტემისათვის მოწყობილია რკინაბეტონის ჭები ფოლადის თავსახურებით და მათ შორის დამაკავშირებელი მილები, შესაბამისი კლასის და მედეგობის. გარე ქსელი წარმოადგენს თვითდინებით (დახრით) მომუშავე სისტემას რომელიც საბოლოოდ უკავშირდება მუნიციპალურ ქსელს, GWP სგან გამოყოფილ წერტილში.

საყოფაცხოვრებო ვენტილაცია

შენობის სავენტილაციო (გამწოვი) სისტემები მოწყობილია ვერტიკალურ შახტებში PVC (პოლივინილქლორიდი) ტიპის მილებით.სველი წერტილებიდან და სამზარეულოდან გატანილი ჰაერის დაცლა ხდება სახურავზე შახტების დაბოლოებებში. ბინებში მაცხოვრებლებისათვის დატოვებულია შესაბამისი დიამეტრის დაერთების წერტილები როგორც სამზარეულოსათვის ასევე სველი წერტილისათვის.

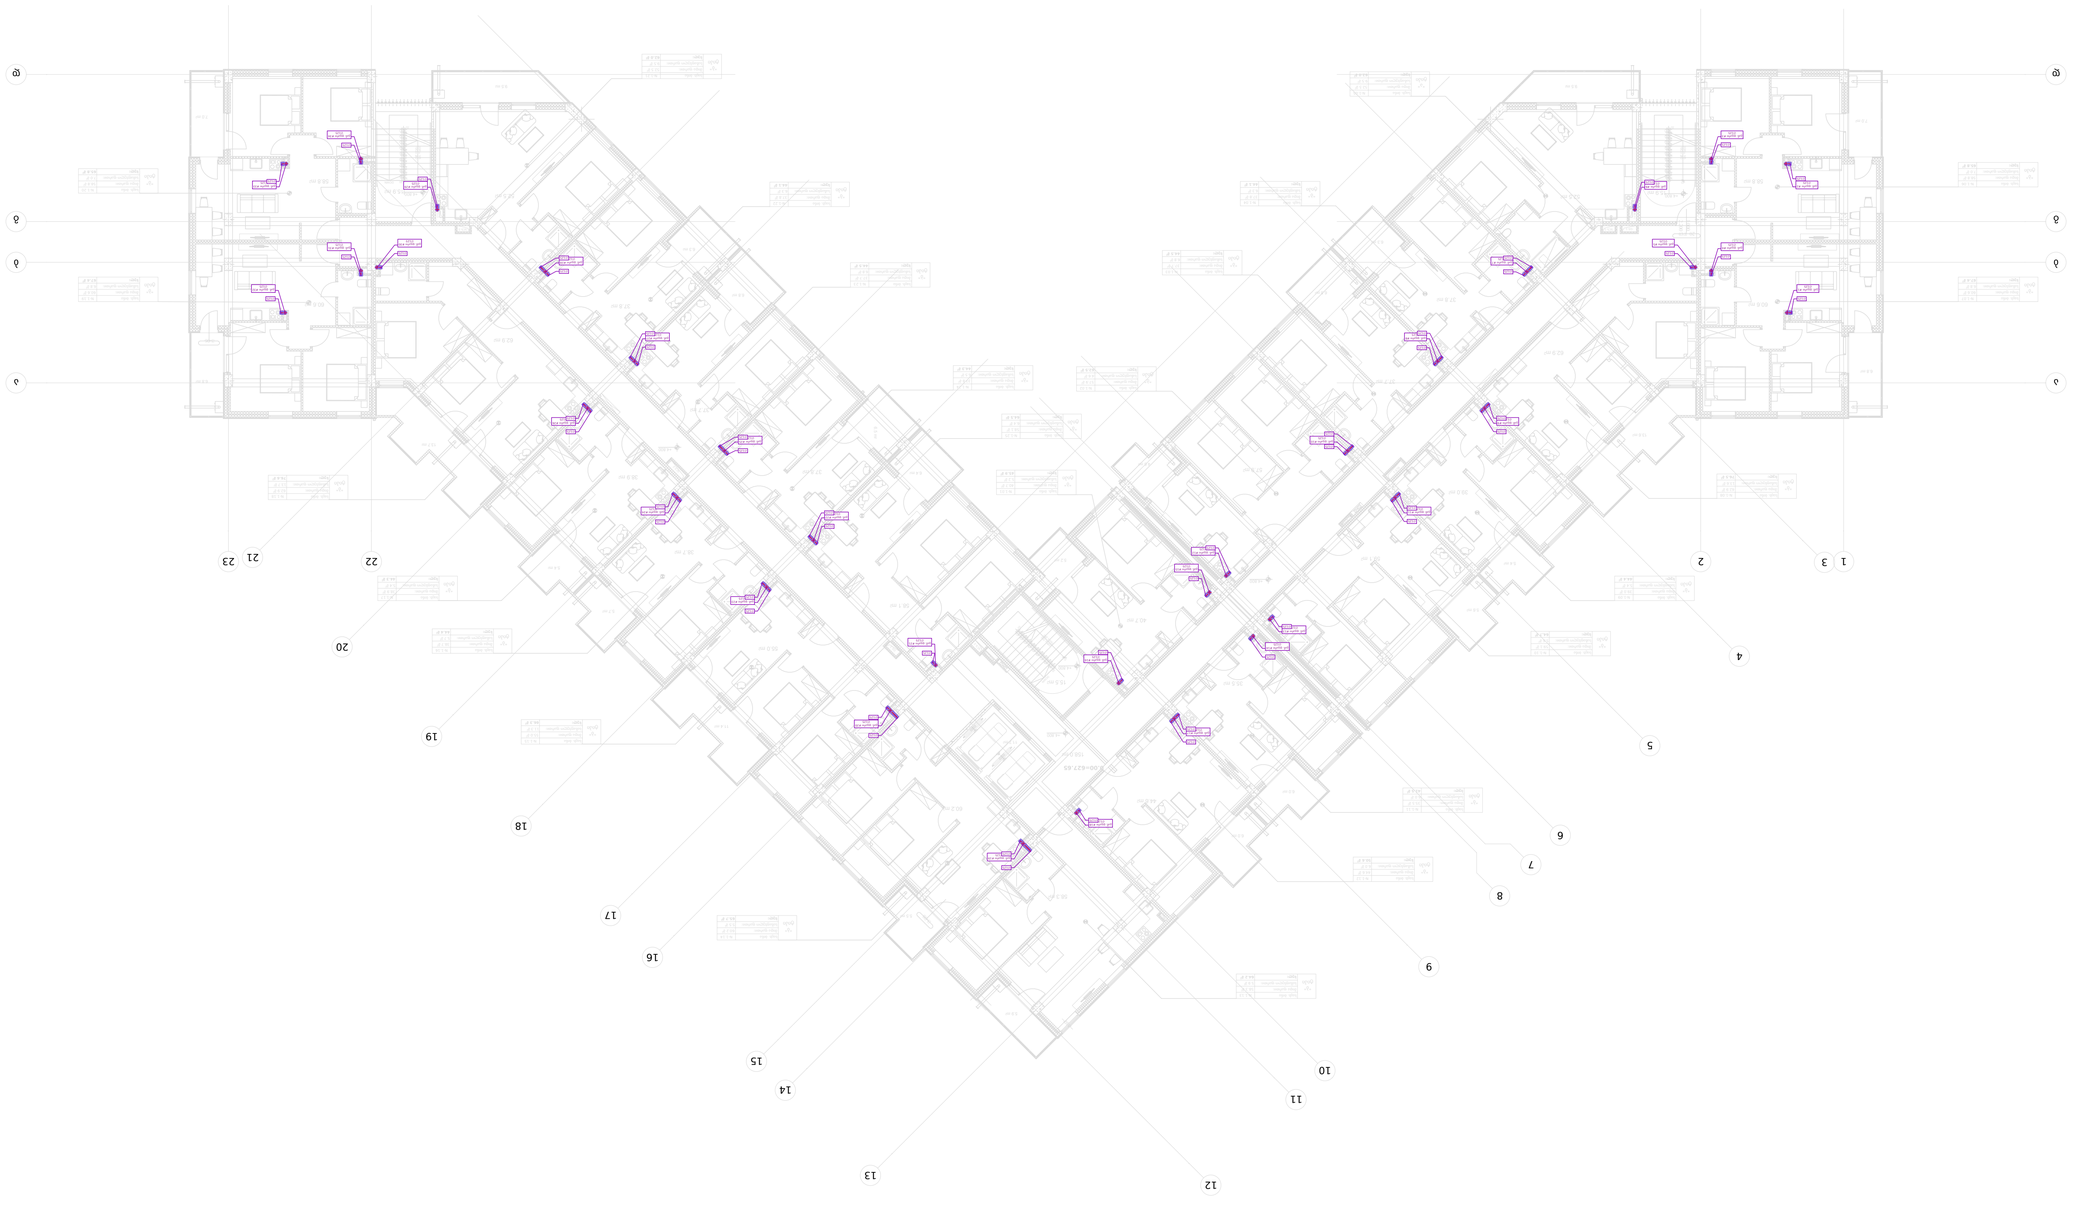

1
ბაისებრი 1:150
+4.90 ნიშნულები



























1
AV-102

+8.10 ნიმუალი
ბაისეზიანი 1:150

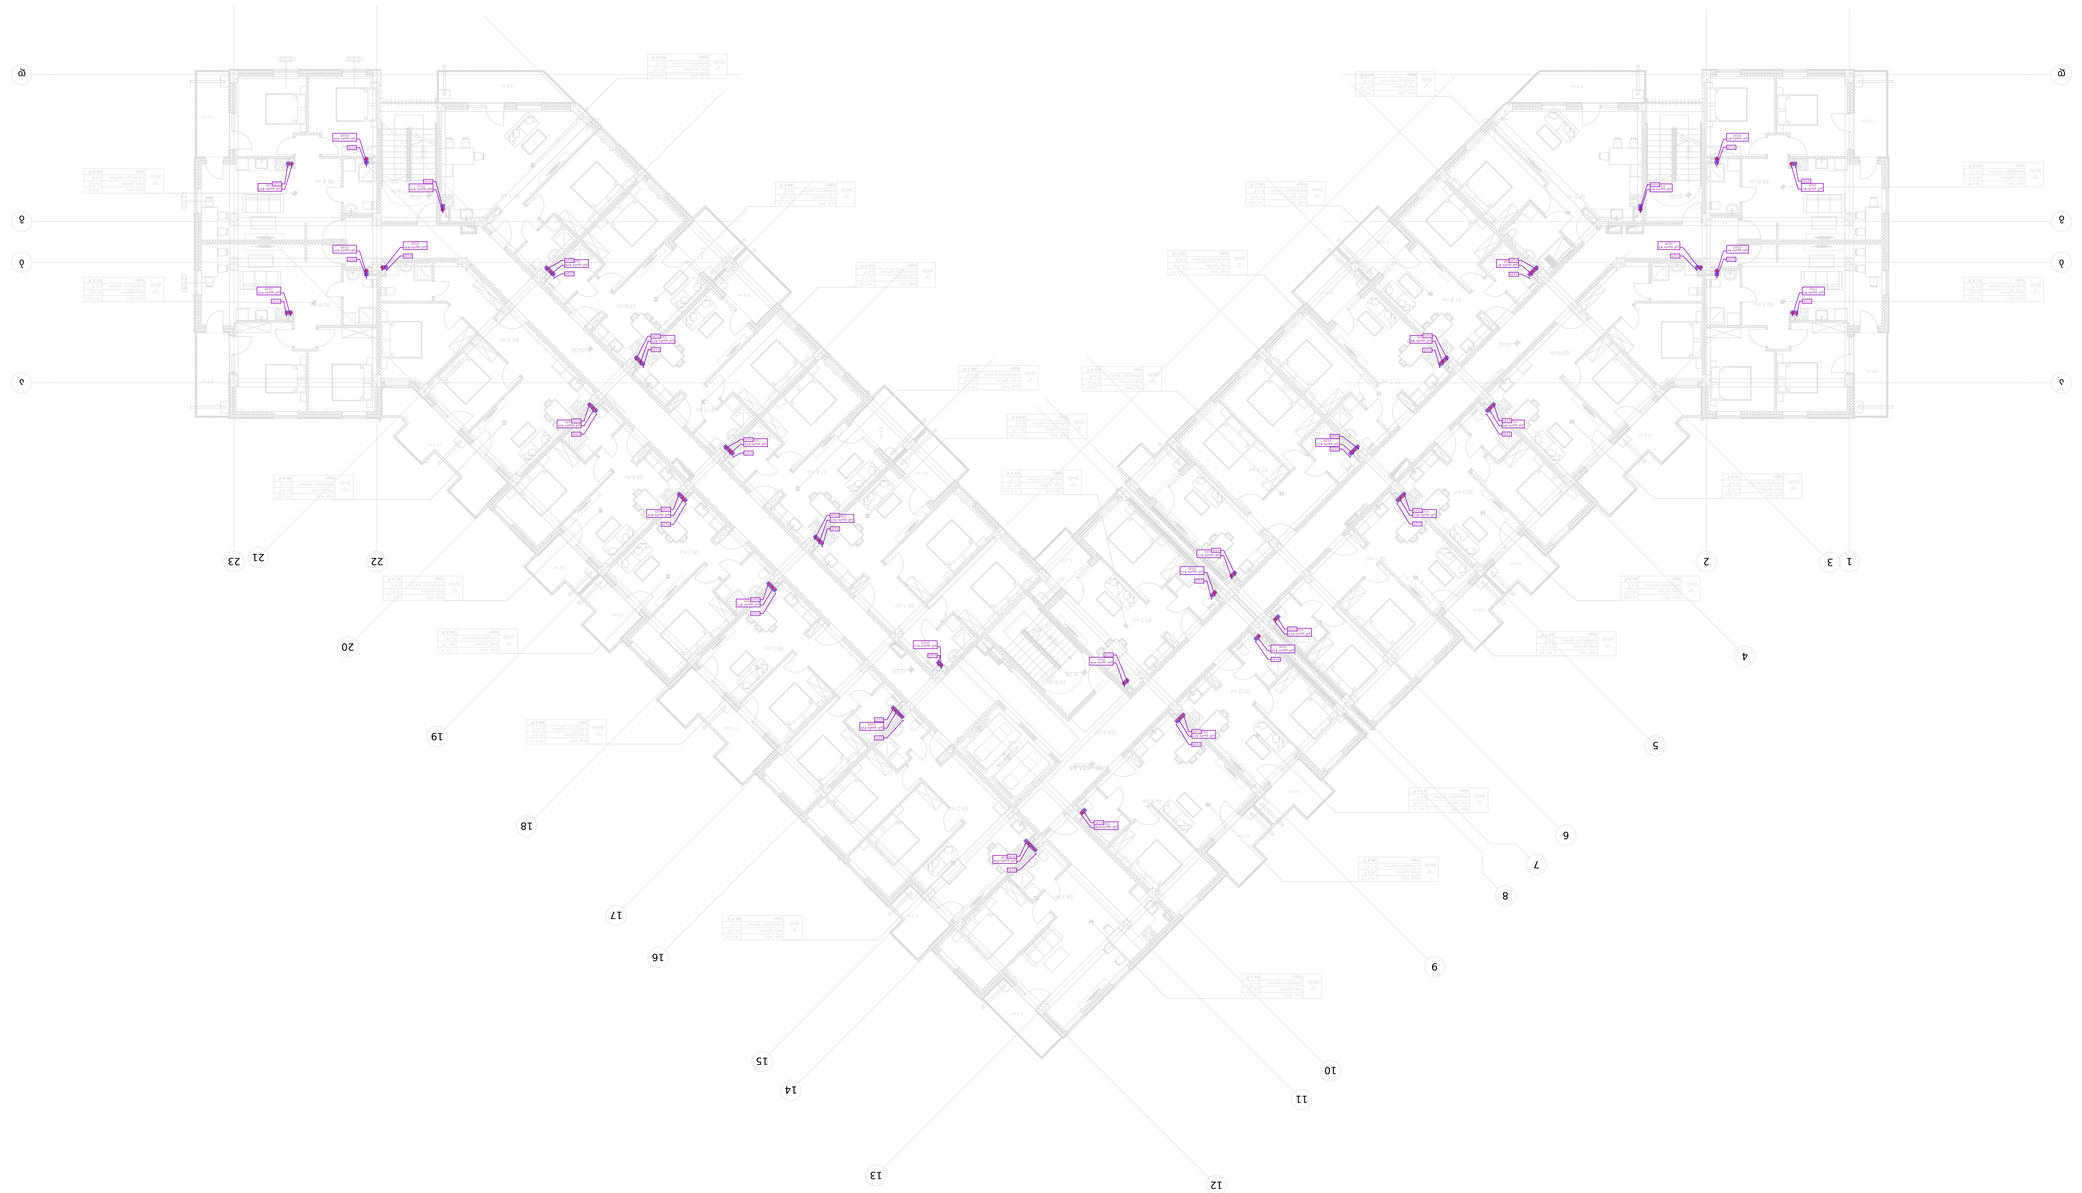

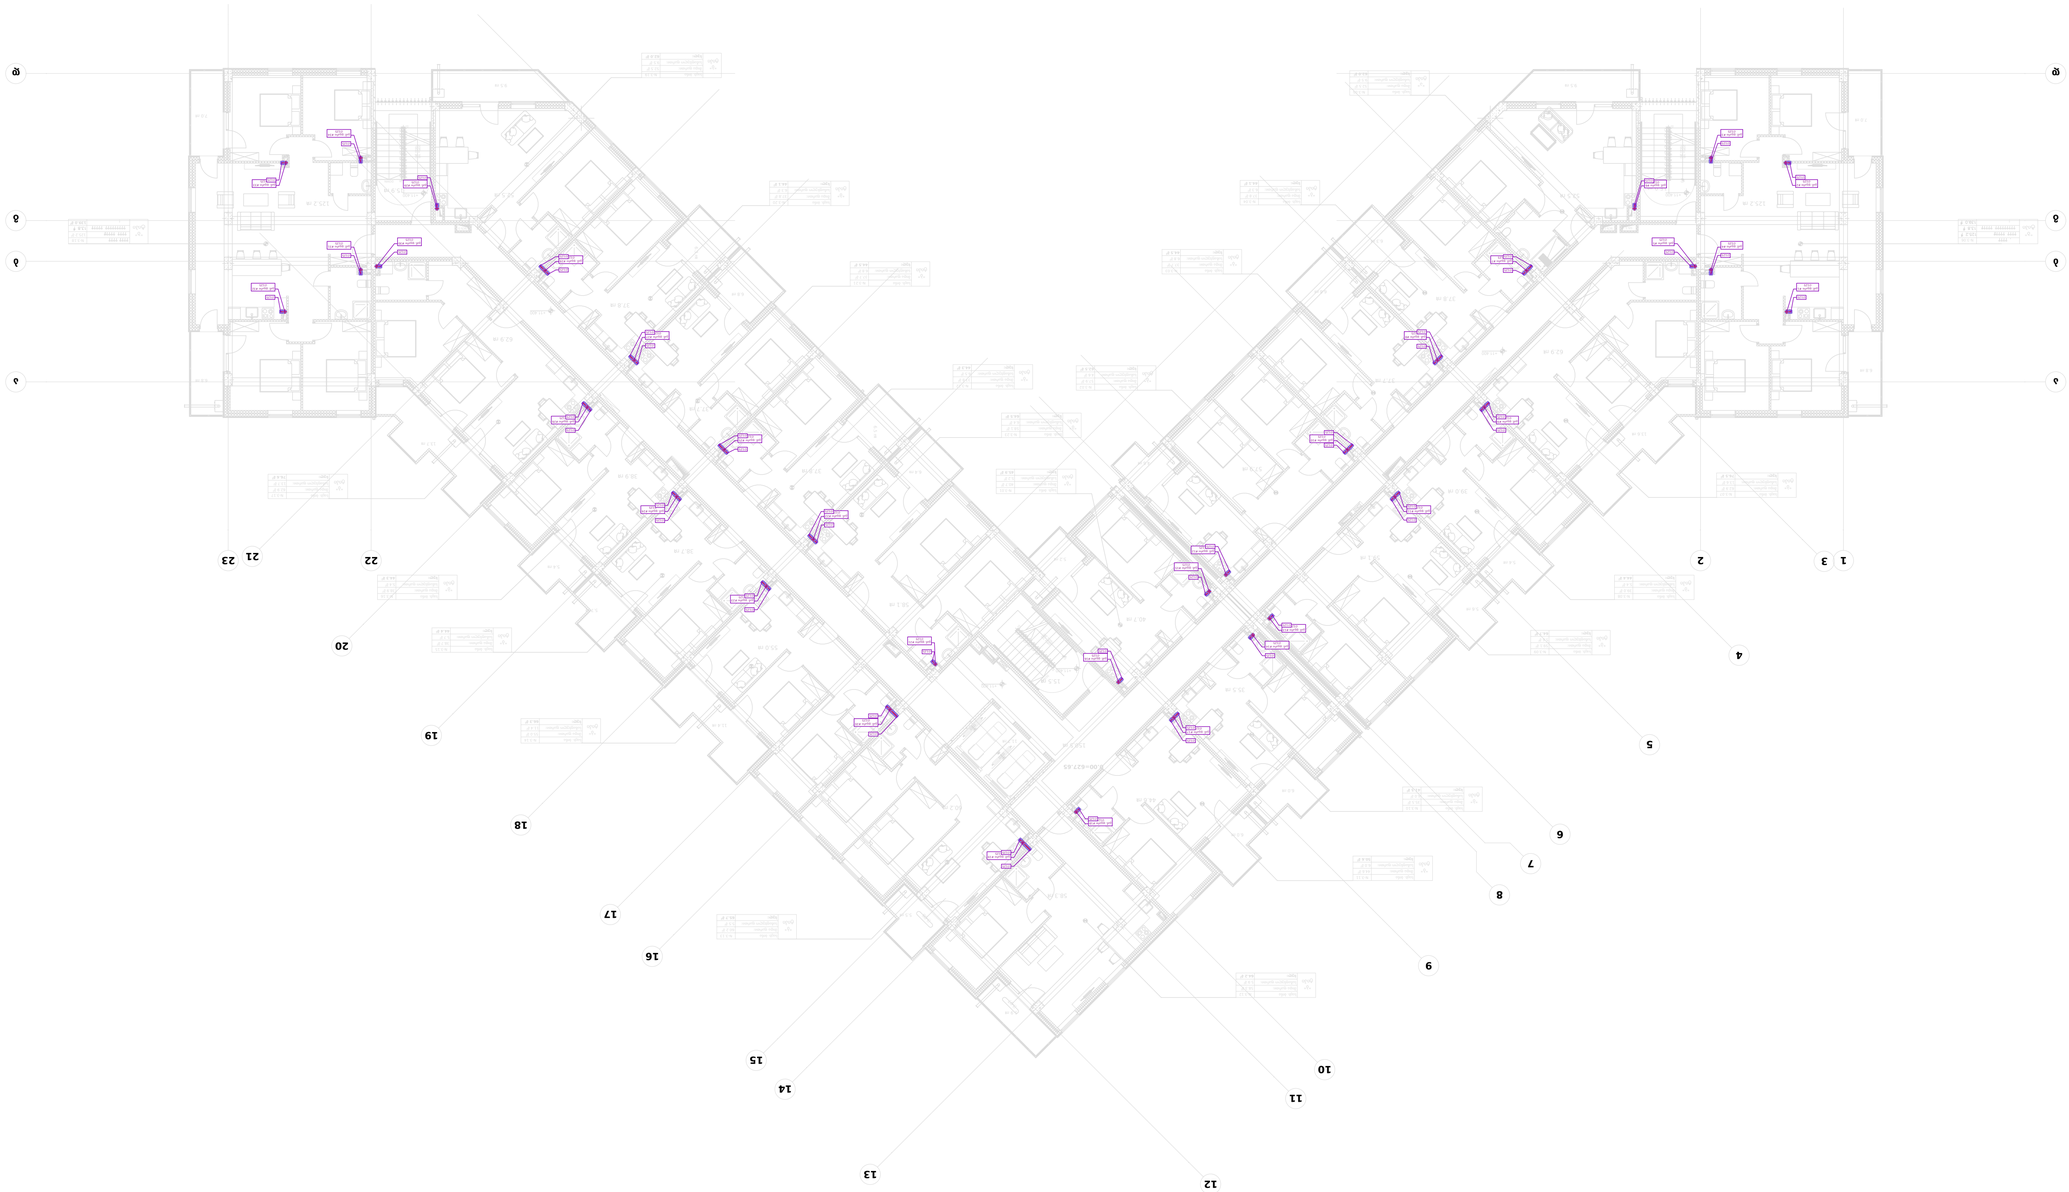

+11.40 ნიმუალი
მასშტაბი 1:150
1
AV-103

შპს „ინჟინერი ლაბი"

ქ. თბილისი, ფეიქრიშვილის ქ. # 111
საპროექტო კოდი:
01.16.008.073

ნომერი	ცვლილების შინაარსი	თარიღი
—	—	—
—	23.03 001	—
—	—	—
—	—	—

ფორმატი A1

ტ + 995 595 55 00 00
www.mtun.ge

არქიტექტორი
ტ. ალმაზიანლის ქ. #21
პროექტირების მენეჯერი
ტ + 995 599 14 2 36
ინჟინერი
ტ + 995 595 615 106
პროექტის ხელმძღვანელი
ტ + 995 595 55 00 00
www.mtun.ge

ინჟინერული ქსელები

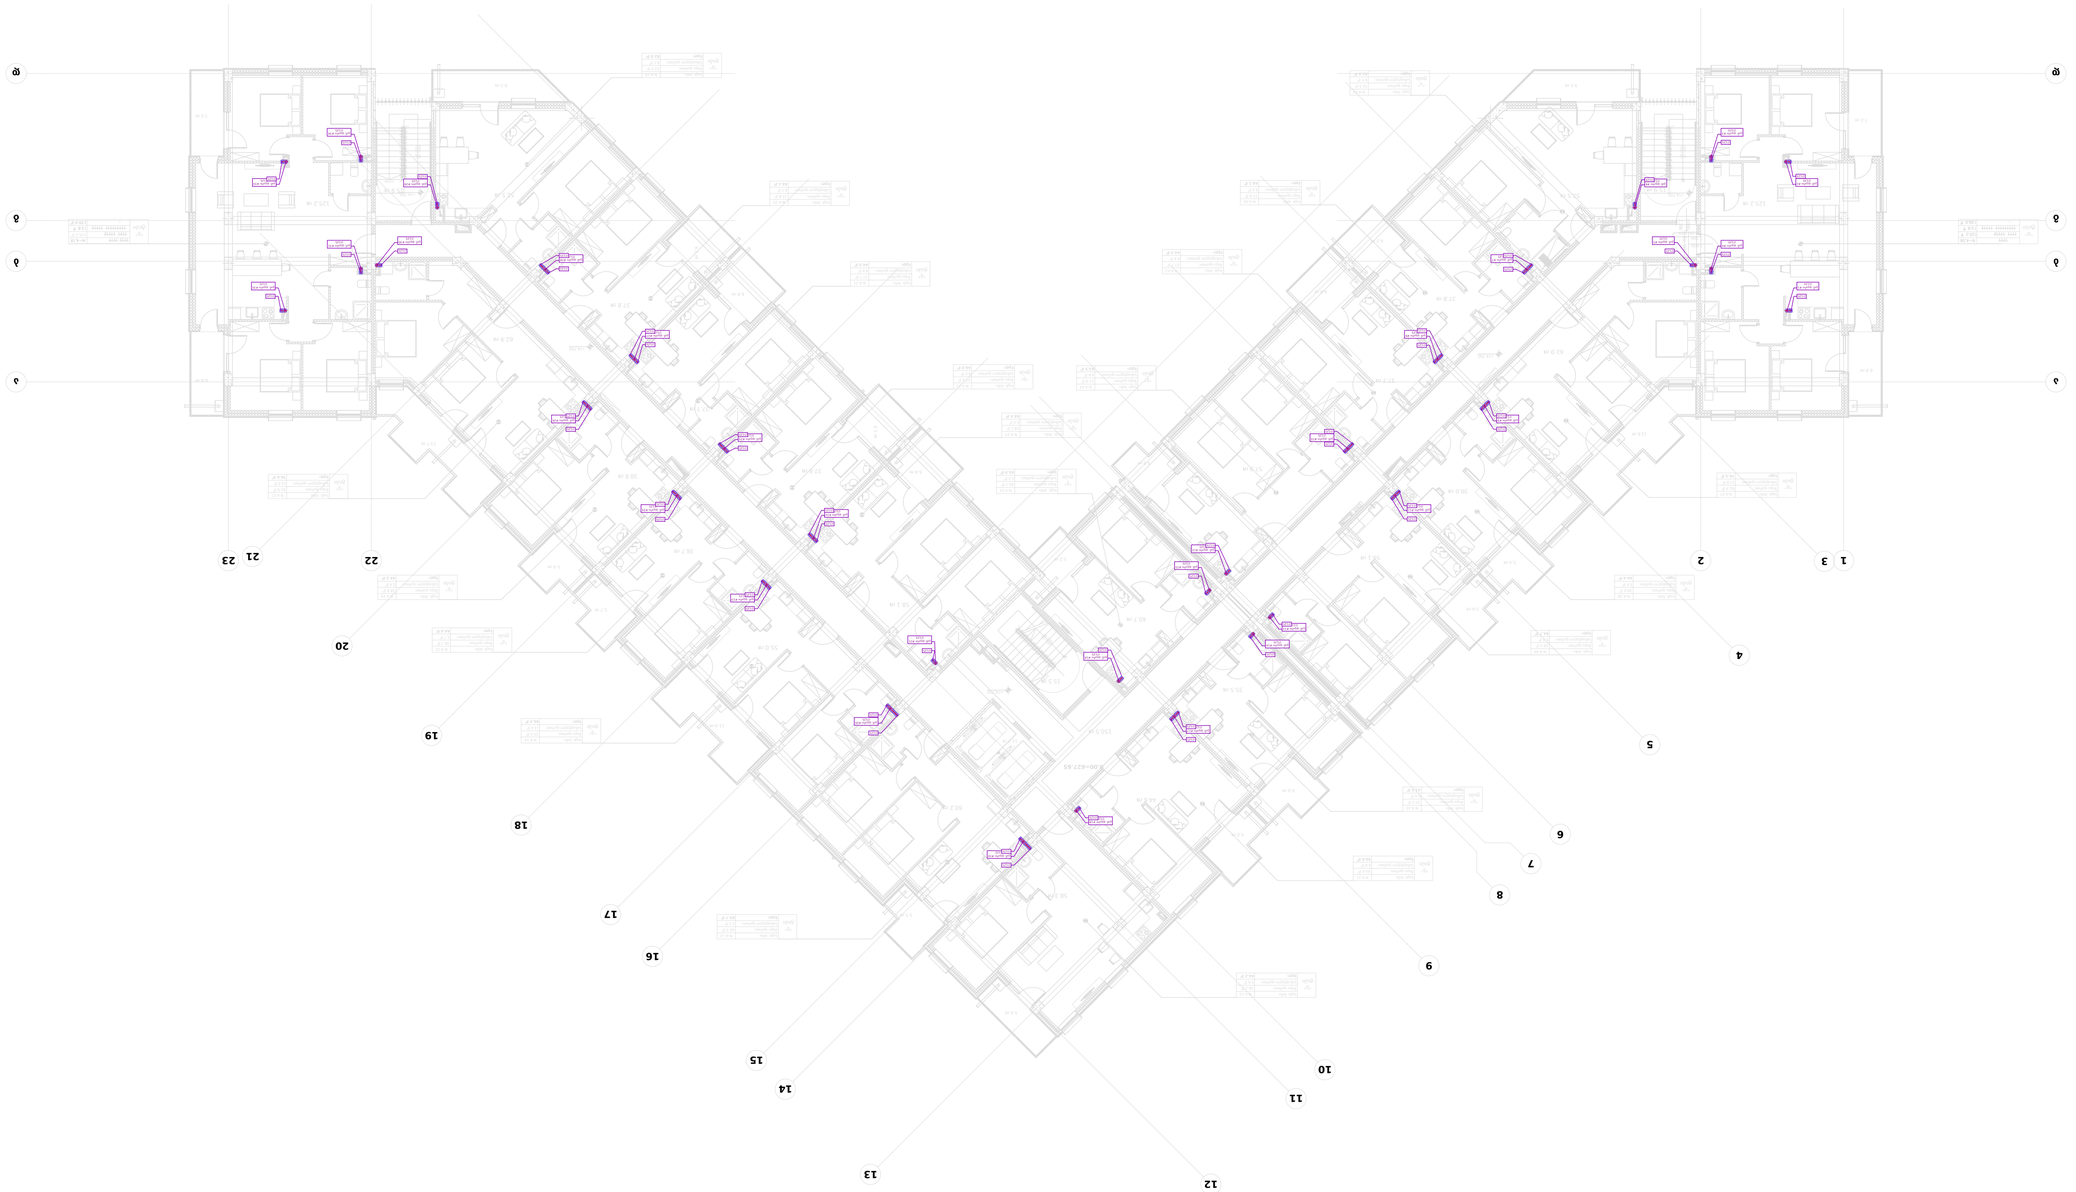






1
+18.15 ნიმუშიო
ბაისმაიი 1:150
AV-105













საცხოვრებელი კომპლექსი

არქტური ლისი

ქ. თბილისი, ფერმწერთა ქ. #111

საკ. კოდი: 01.14.16.008.073

დამკვეთი: შპს "არქტური ლისი"

ბორჯომის რაიონი, დაბა ბაკურიანი, დ. აღმაშენებლის #21

შენობა #4
მექანიკური სისტემები
წყალმომარაგება-წყალარინება

მუშა პროექტი

2024.03.20

ანა პოლიტკოვსკაიას ქ. #34
საქართველო, თბილისი 0186
www.arqturi.ge

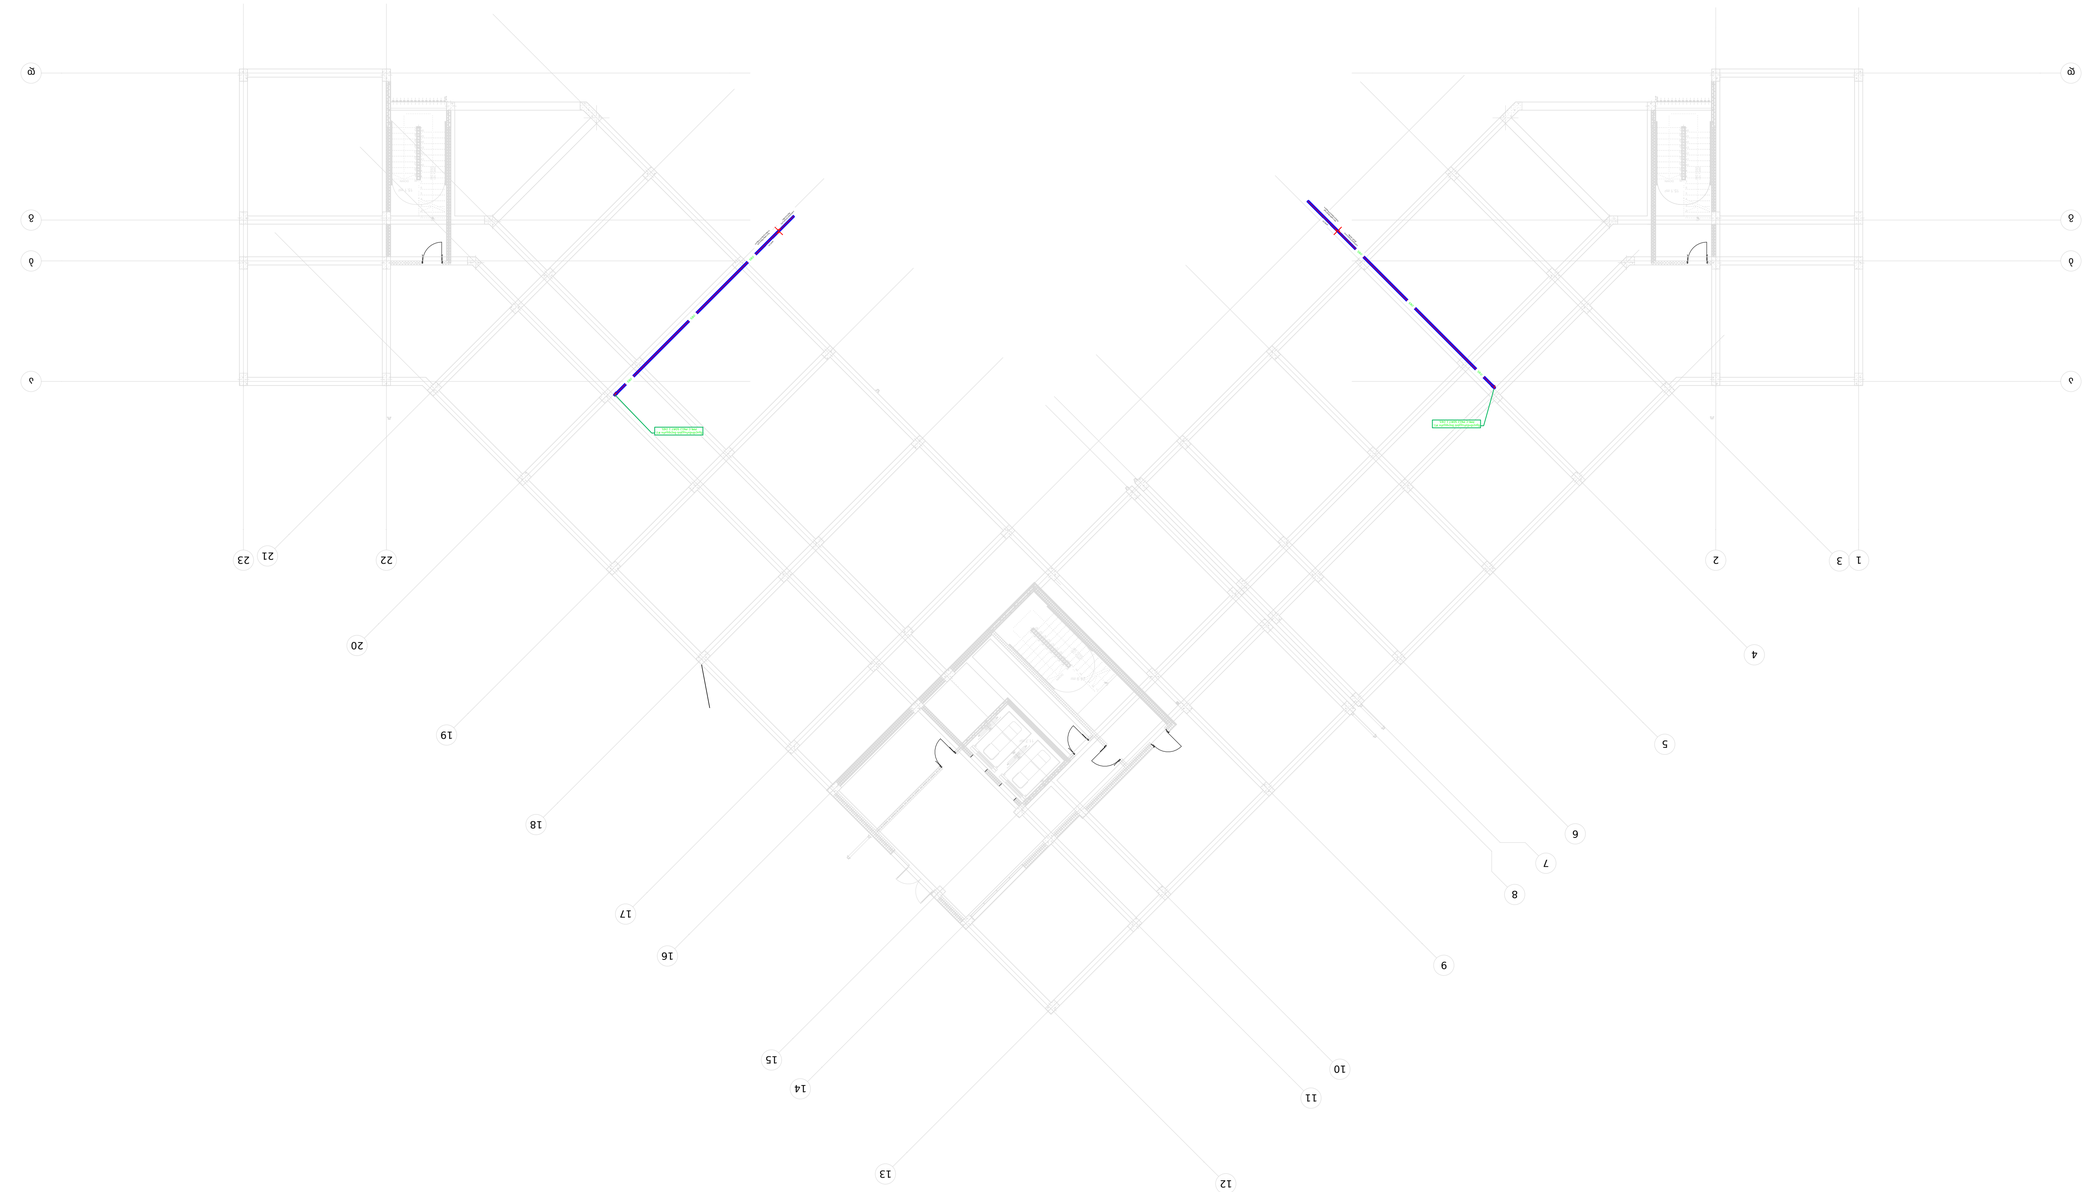

1
+0.00 ნიმუალი
მასშტაბი 1:150
WS-101

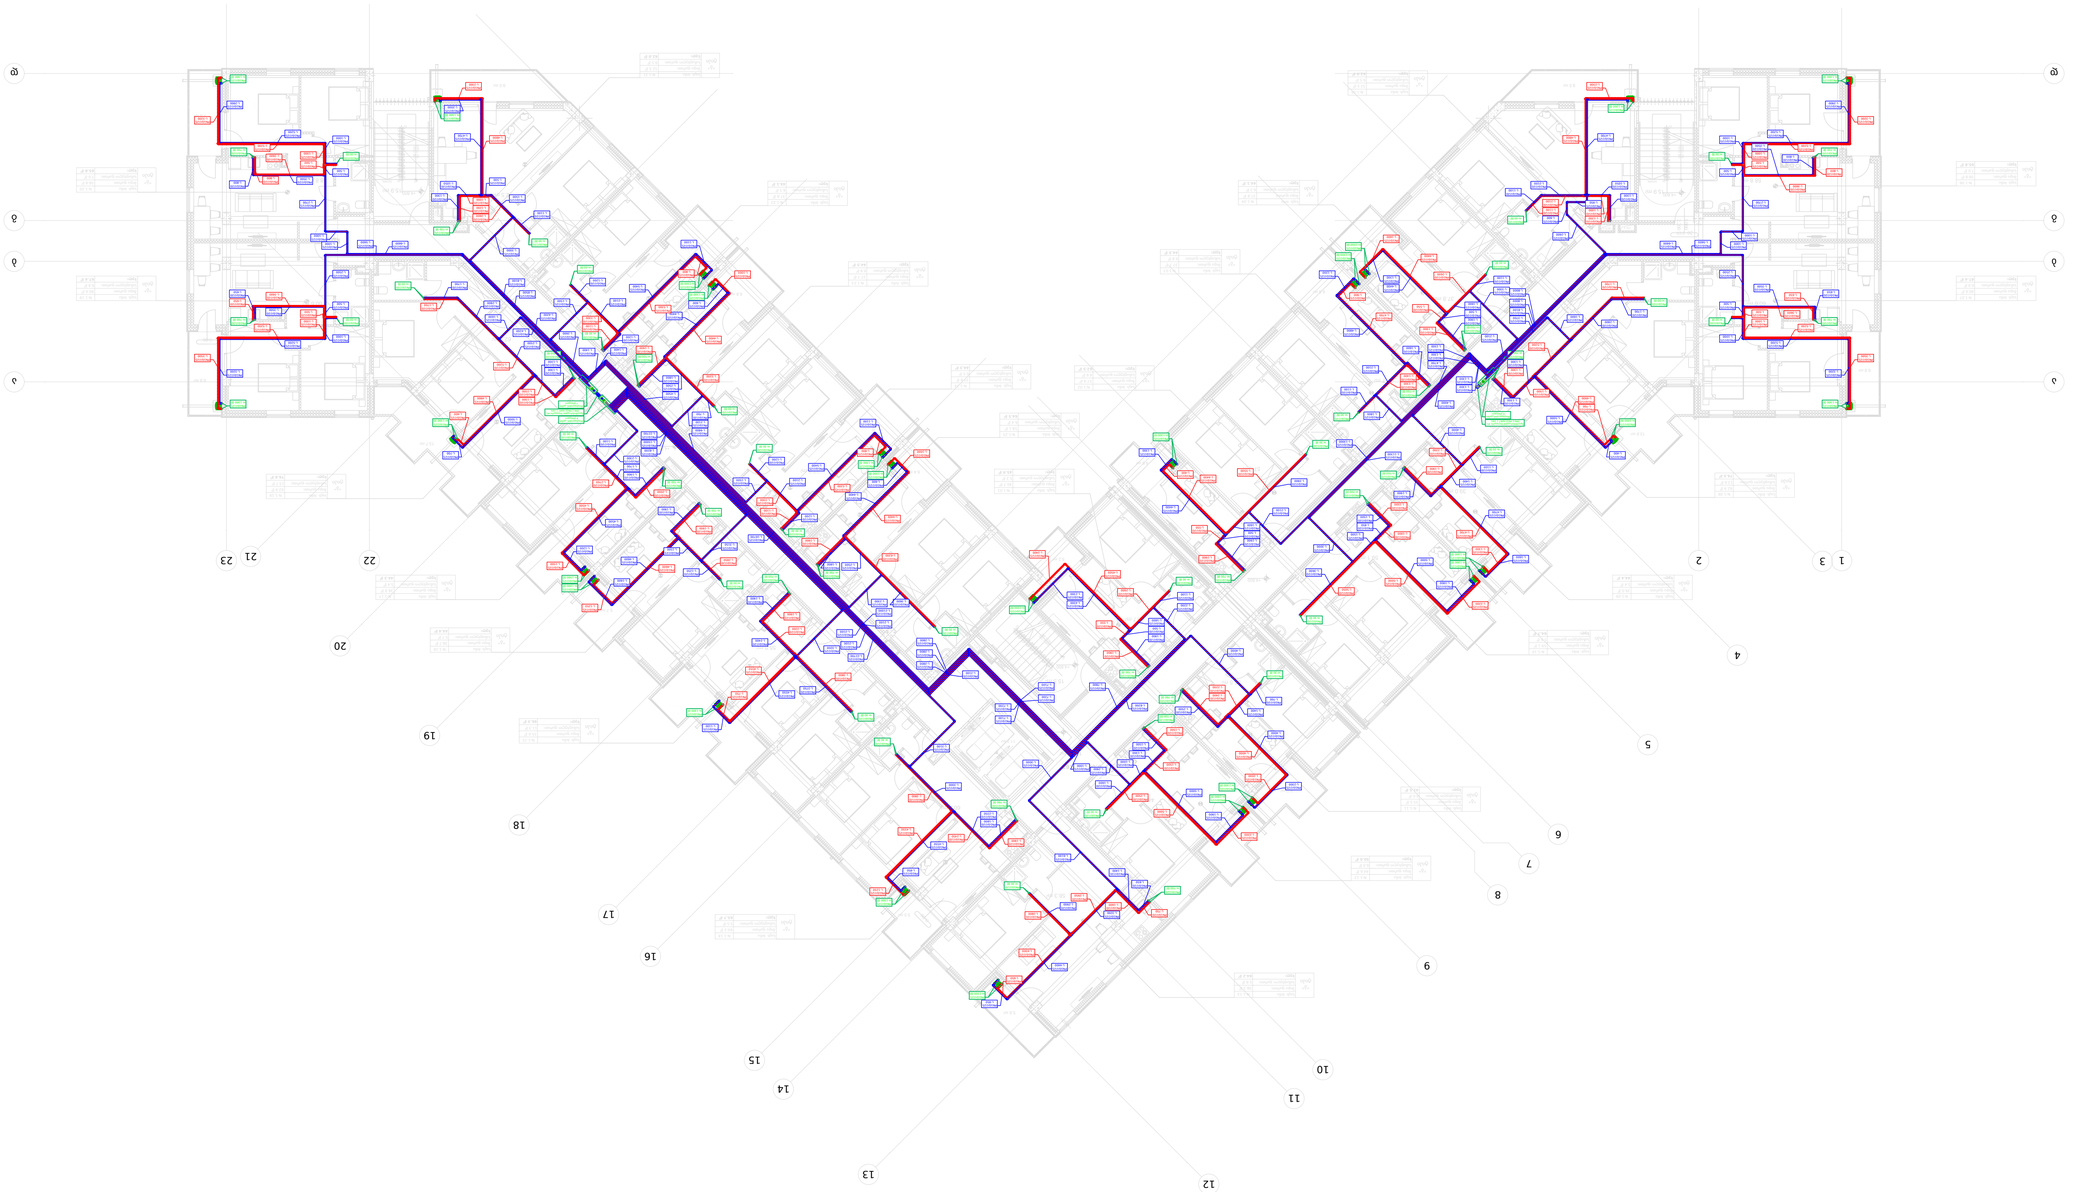

WS-102
















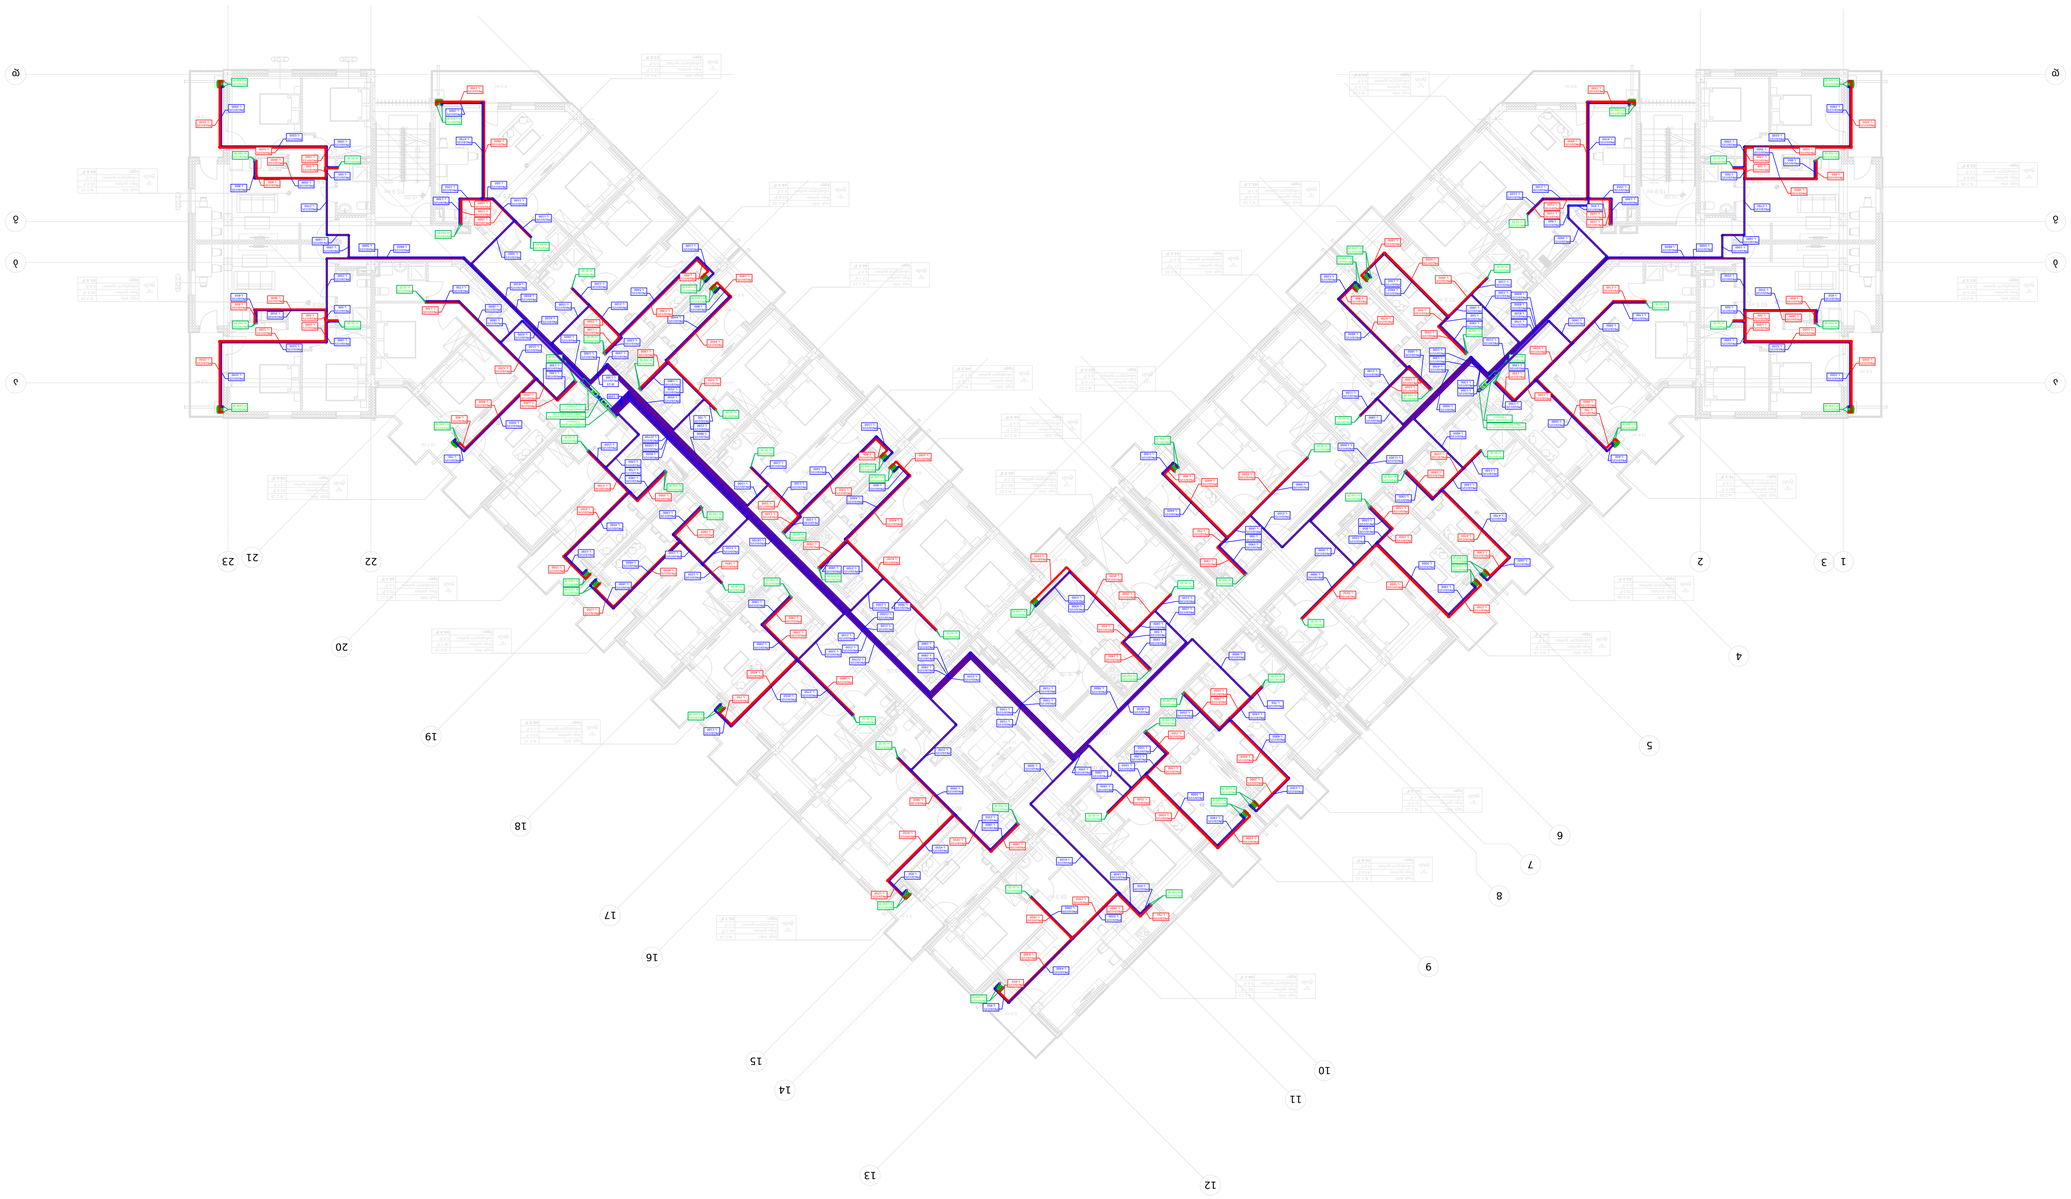

1
WS-103

| | | |

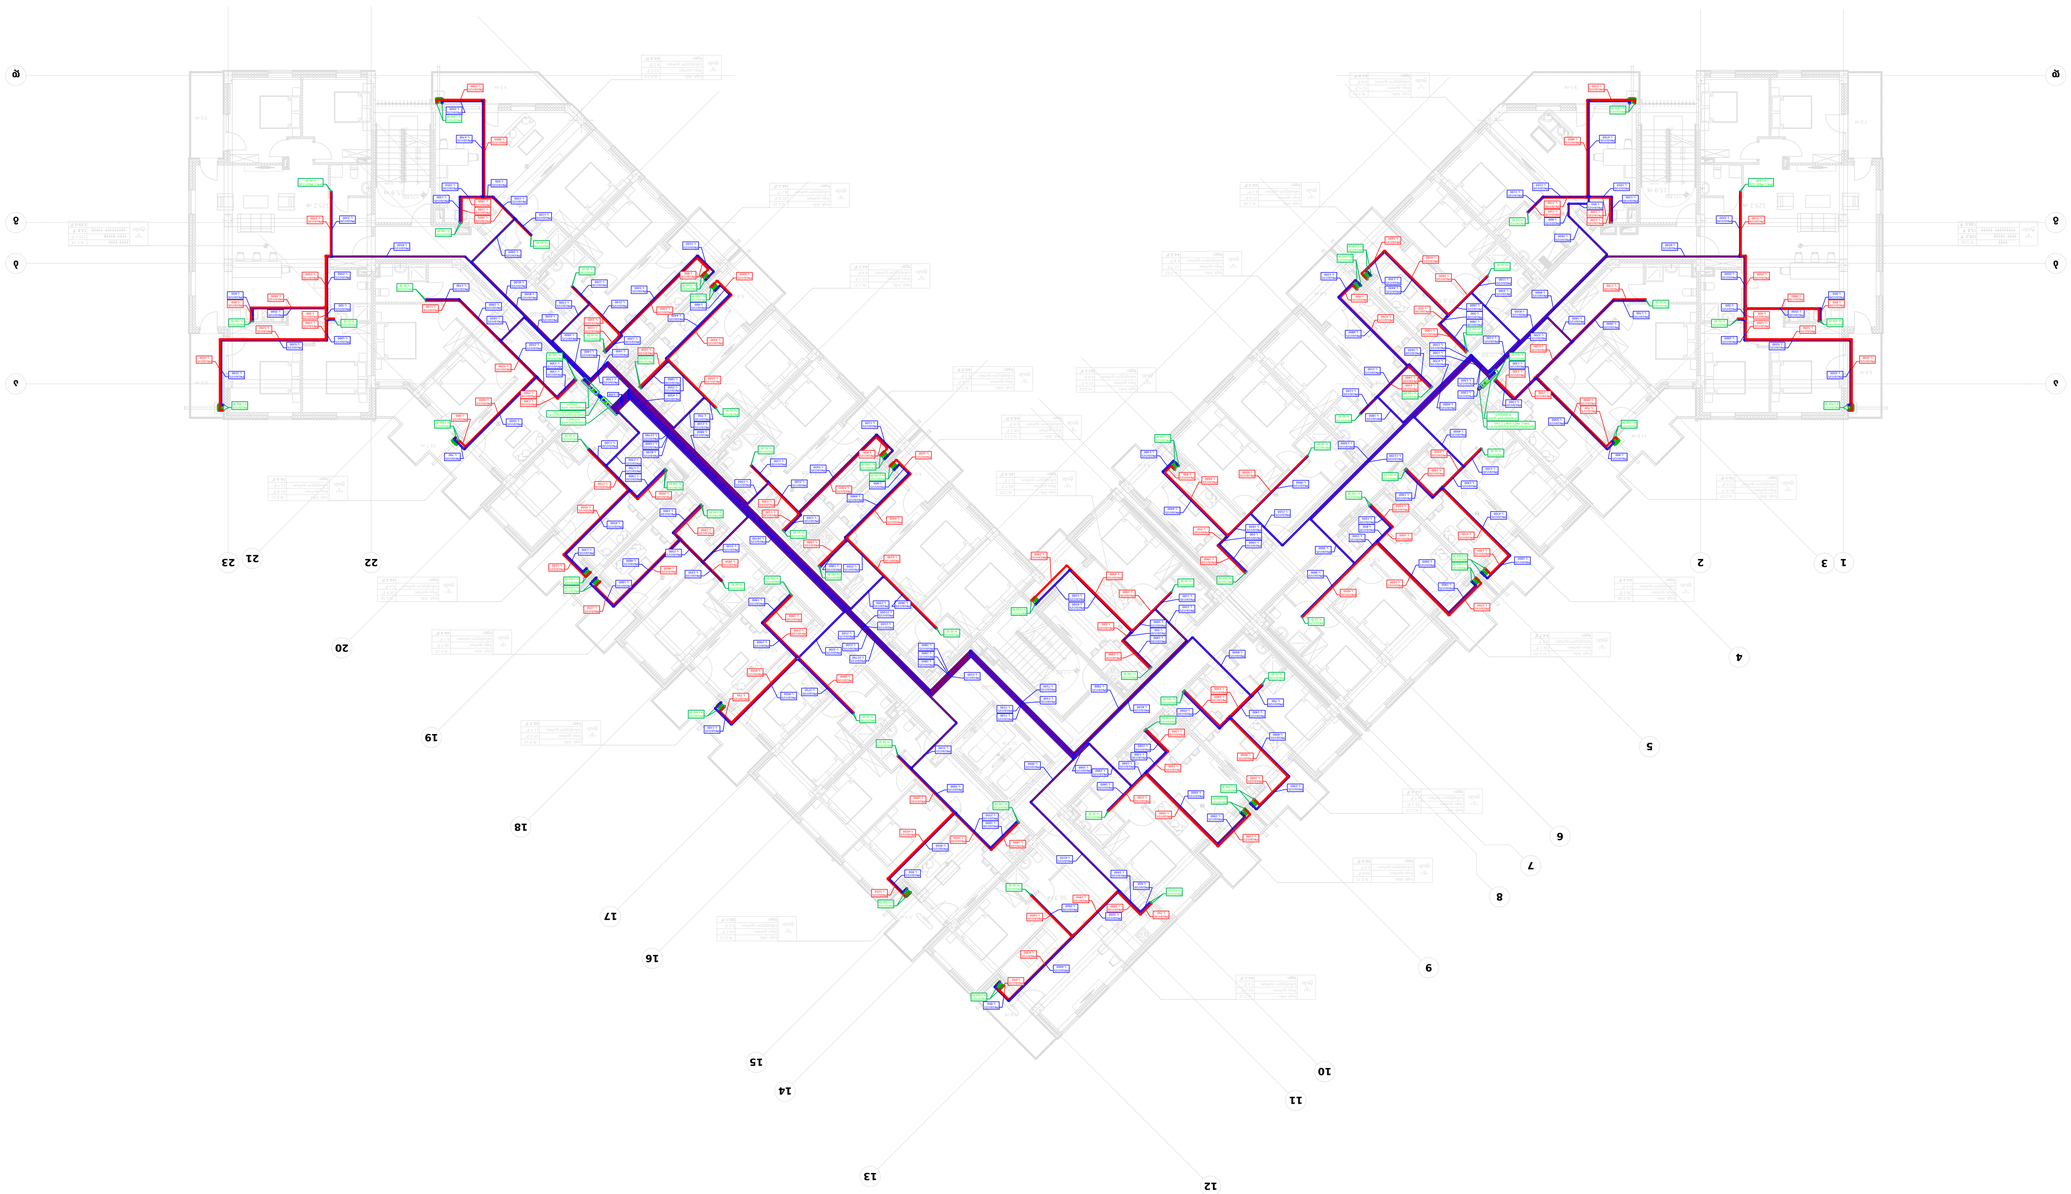

1
WS-104




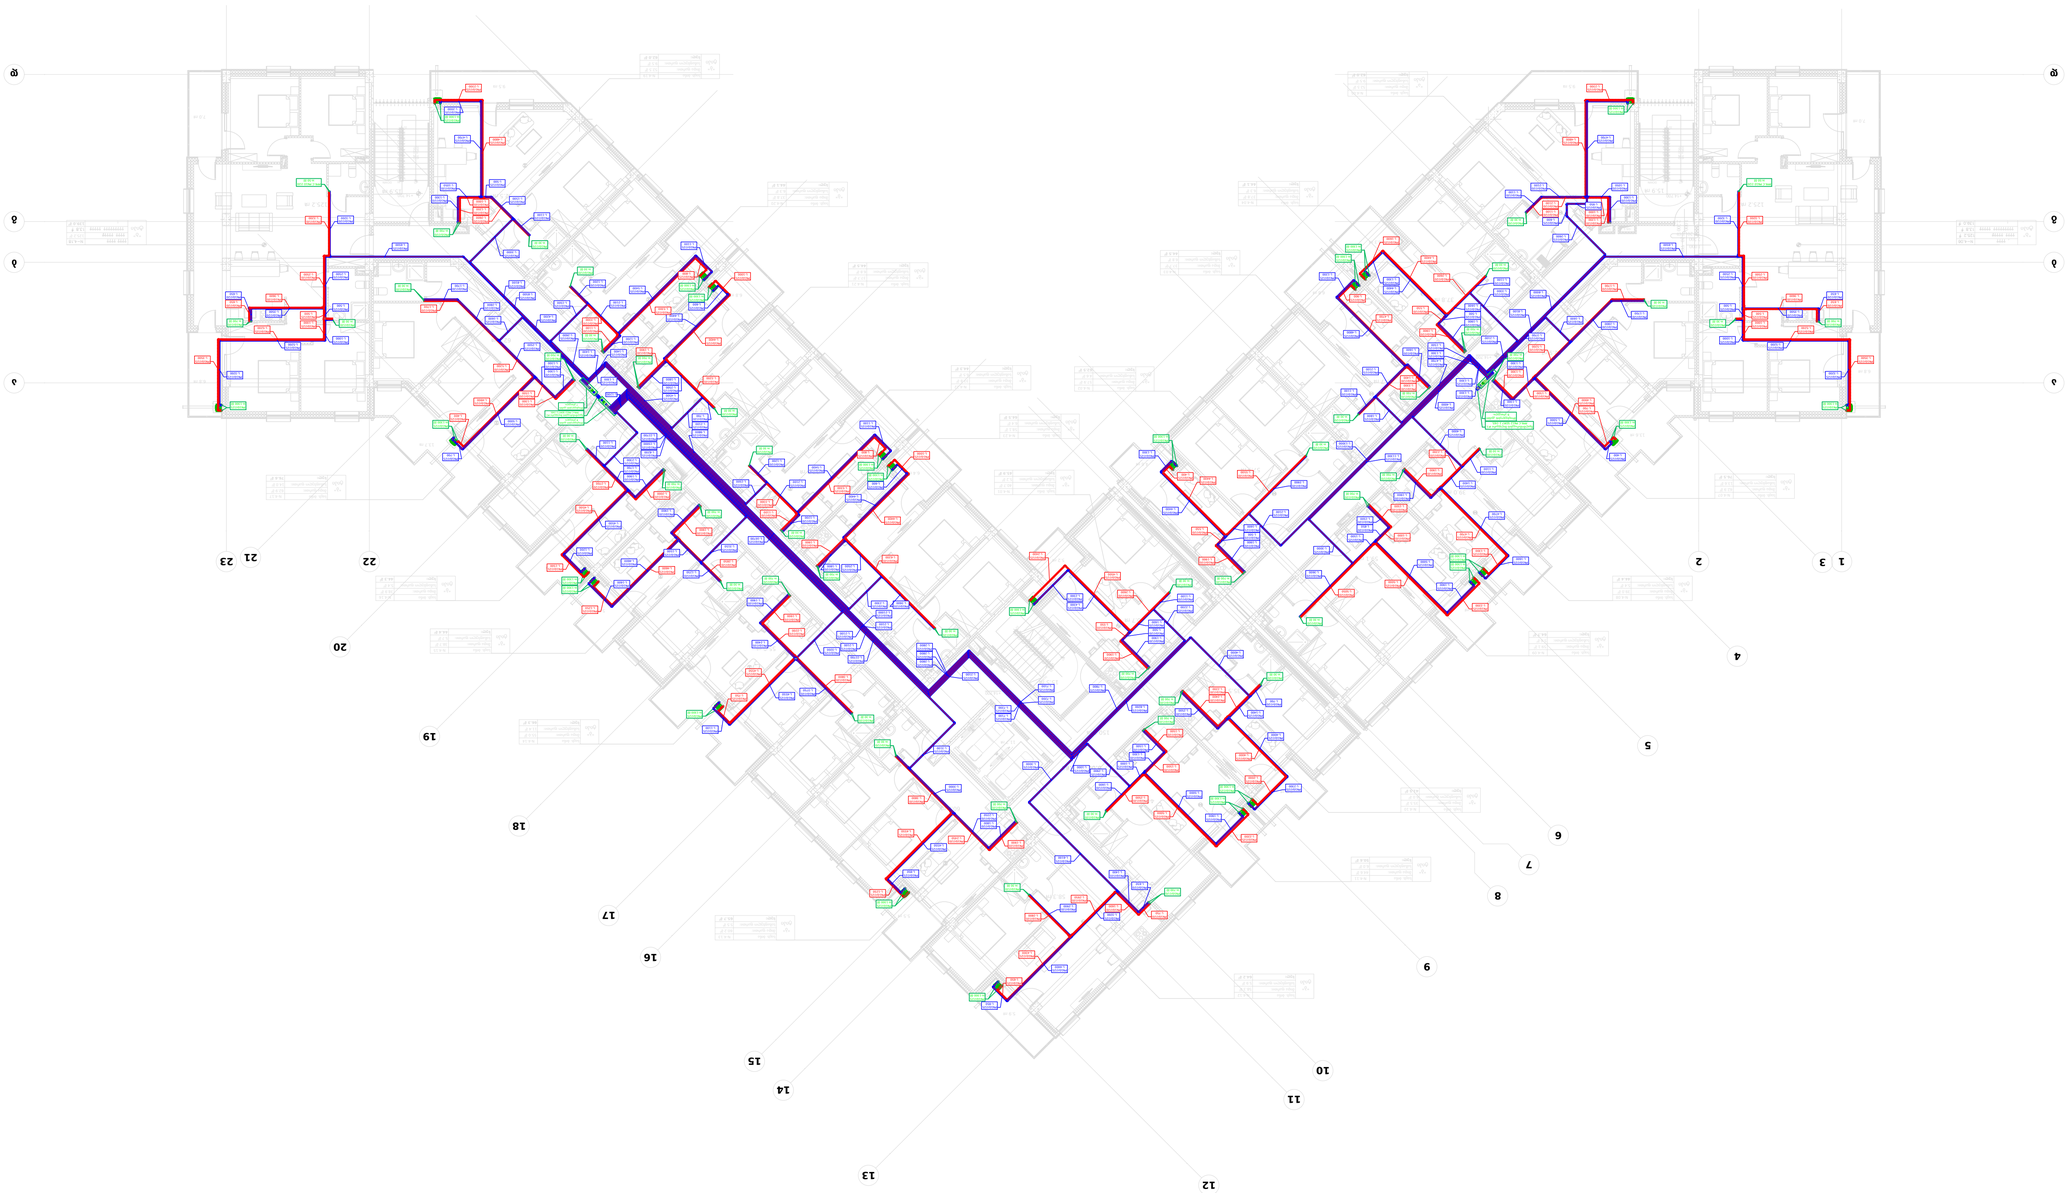















შეიმუშავა: დ.წერეთელი

შიდა წყალსადენი ქსელის ხარჯის, მილის დიამეტრის, განსაზღვრა შენობებისათვის ინდივიდუალურად და ჯამურად.

NEXUS MEP

მისამართი:	პროექტის დასახელება:	შენობა/დგარი
თბილისი, ფერმწერთა ქუჩა #111	"არქტური ლისი" მრავალბინიანი საცხოვრებელი კომოპლექსი	#4/1

q=5*q₀*∝ ლ/წმ

q_0 - წყალდამხარჯი სანტექნიკური ხელსაწყოსთვის წყლის საერთო (ცივი და ცხელი წყლის) წამური ხარჯი, განისაზღვრება ლიტ. [1] დანართი 3-იტ.

q_0 = 0.3 ლ/წმ

∝ - **კოეფიციენტი, განისაზღვრება ლიტ. [1] დანართი 4-ით, სანტექნიკური მოწყობილობების რაოდენობის (N) და მათი მოქმედების ალბათობის (P) მიხედვით, ეს უკანასკნელი განისაზღვრება ფორმულით**

$$P = \frac{q_{სს.} * U}{q_0 * N * 3600}$$

U - მომხმარებლების რაოდენობა

U = 136

$q_{სს}$ - მაქსიმალური საერთო (ცივი და ცხელი წყლის) საათური ხარჯი ერთ მომხმარებელზე, განისაზღვრება ლიტ. [1] დანართი 3-ით

$q_{სს}$ = 15.6 ლ

N - სანტექნიკური მოწყობილობების რაოდენობა

N = 216 ცალი

P = 0.00909465

N*P= 1.96444

∝ = 1.416

3.735

q= 2.124 ლ/წმ 0.00212 მ³/წმ

მილის დიამეტრის ანგარიში

d = √(4000 × q / (π × v)) $d_ღ$ 47.47247516 ≈ Ø65 PPR-C მილი

d = მილის შიდა დიამეტრი (მმ)

q = საანგარიშო ხარჯი (ლ/წმ)

$v_ღ$ = 1.2

v = წყლის სიჩქარე მილში (მ/წმ)

$v_მ$ = 1.5

π ≈ 3.14159

$v_ღ$	0.2-1.5	მ/წმ	$v_ღ$- სიჩქარე დგარში ან მაგისტრალში
$v_მ$	0.2-2.5	მ/წმ	$v_მ$- სიჩქარე მომხმარებლების ჯგუფზე ან განმტოებაზე

შეიმუშავა: დ.წერეთელი

შიდა წყალსადენი ქსელის ხარჯის, მილის დიამეტრის, განსაზღვრა შენობებისათვის ინდივიდუალურად და ჯამურად.

NEXUS MEP

მისამართი:	პროექტის დასახელება:	შენობა/დგარი
თბილისი, ფერმწერთა ქუჩა #111	"არქტური ლისი" მრავალბინიანი საცხოვრებელი კომოპლექსი	#4/2

q=5*q₀*∝ ლ/წმ

q_0 - წყალდამხარჯი სანტექნიკური ხელსაწყოსთვის წყლის საერთო (ცივი და ცხელი წყლის) წამური ხარჯი, განისაზღვრება ლიტ. [1] დანართი 3-იტ.

q_0 = 0.3 ლ/წმ

∝ - **კოეფიციენტი, განისაზღვრება ლიტ. [1] დანართი 4-ით, სანტექნიკური მოწყობილობების რაოდენობის (N) და მათი მოქმედების ალბათობის (P) მიხედვით, ეს უკანასკნელი განისაზღვრება ფორმულით**

$$P = \frac{q_{სს.} * U}{q_0 * N * 3600}$$

U - მომხმარებლების რაოდენობა

U = 202

$q_{სს}$ - მაქსიმალური საერთო (ცივი და ცხელი წყლის) საათური ხარჯი ერთ მომხმარებელზე, განისაზღვრება ლიტ. [1] დანართი 3-ით

$q_{სს}$ = 15.6 ლ

N - სანტექნიკური მოწყობილობების რაოდენობა

N = 369 ცალი

P = 0.007907257

N*P= 2.91778

∝ = 1.802

3.735

q= 2.703 ლ/წმ 0.0027 მ³/წმ

მილის დიამეტრის ანგარიში

d = √(4000 × q / (π × v)) $d_ღ$ 53.55347325 ≈ Ø65 PPR-C მილი

d = მილის შიდა დიამეტრი (მმ)

q = საანგარიშო ხარჯი (ლ/წმ)

$v_ღ$ = 1.2

v = წყლის სიჩქარე მილში (მ/წმ)

$v_მ$ = 1.5

π ≈ 3.14159

$v_ღ$	0.2-1.5	მ/წმ	$v_ღ$- სიჩქარე დგარში ან მაგისტრალში
$v_მ$	0.2-2.5	მ/წმ	$v_მ$- სიჩქარე მომხმარებლების ჯგუფზე ან განმტოებაზე

კვანძი #1

წყალმომარაგების მილის ფუნდამენტაში მოწყობის კვანძი

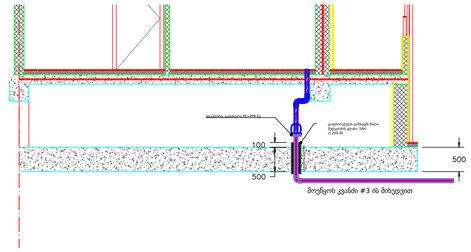

კვანძი #2

წყალარინების მილის ფუნდამენტაში მოწყობის კვანძი

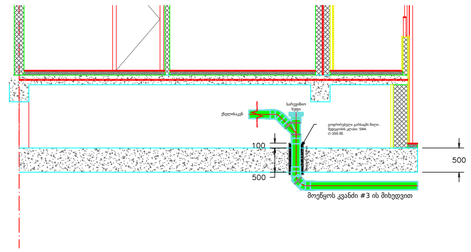

კვანძი #3

ფილის ქვეშ მილის მოწყობის კვანძი

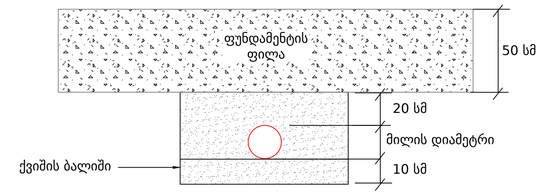

მრიცხველი კვანძის მოწყობის ტიპური დეტალი

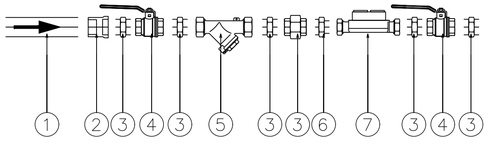

მილის თხრილის სიგანე მილის დიამეტრიდან გამომდინარე

მილის დიამეტრი	თხრილის სიგანე
4" (100mm)	21" (533mm)
6" (150mm)	23" (584mm)
8" (200mm)	26" (660mm)
10" (250mm)	28" (711mm)
12" (300mm)	30" (762mm)
15" (375mm)	34" (864mm)
18" (450mm)	39" (991mm)
24" (600mm)	48" (1219mm)
30" (750mm)	56" (1422mm)
36" (900mm)	64" (1626mm)
42" (1050mm)	72" (1829mm)
48" (1200mm)	80" (2032mm)
60" (1500mm)	96" (2438mm)

რეკომენდაცია მილსადენებს შორის ადგილის და მილის და ტრანშეას შორის ადგილის დატოვების შესახებ

მილის დიამეტრი	მინიმალური "X"	მინიმალური "S" +
12" (300mm)	8" (203mm)	12" (305mm)
15" (375mm)	8" (203mm)	12" (305mm)
18" (450mm)	9" (229mm)	12" (305mm)
24" (600mm)	10" (254mm)	12" (305mm)
30" (750mm)	18" (457mm)	15" (381mm)
36" (900mm)	18" (457mm)	18" (457mm)
42" (1050mm)	18" (457mm)	21" (533mm)
48" (1200mm)	18" (457mm)	24" (610mm)
60" (1500mm)	18" (457mm)	30" (762mm)

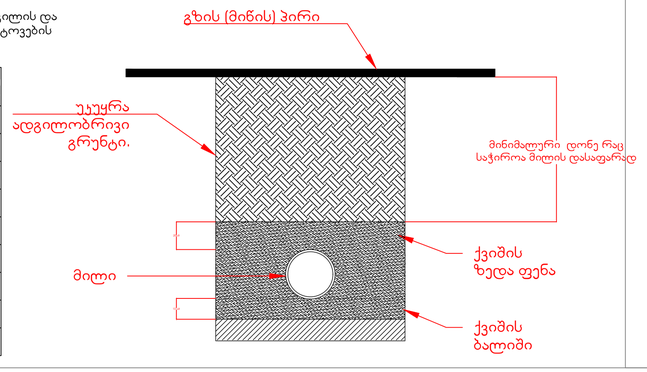

სარევიზიო კვანძის მოწყობის დეტალი

Ø	3" (82 mm.)	4" (110 mm.)	6" (160 mm.)
c	265 mm.	310 mm	440 mm.
a	220 mm.	250 mm.	360 mm.

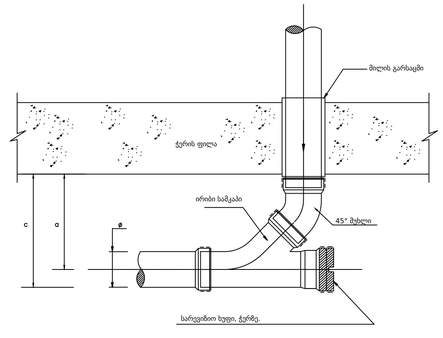

1 WS-106 +14.70 ნიშნული მასშტაბი 1:150

დამკვეთი:

შპს "არქტური ლისი"

ბორჯომის რაიონი, დაბა ბაკურიანი, ფ. ალისპერელის #21

ქ. თბილისი, ფერმწერთა ქ. # 111

საკადასტრო კოდი: 01.14.16.008.073

---	23.03	001	---
---	---		---
---	---		---
---	---		---
No	თარიღი	ჩანაცვლა	განმარტება

არქიტექტურა
არქტური
ბორჯომის რაიონი, დაბა ბაკურიანი, ფ. ალისპერელის #21
T + 995 595 64 00 00
www.arqturi.ge

მშენებელი
არქტური
ბორჯომის რაიონი, დაბა ბაკურიანი, ფ. ალისპერელის ქ. #21
T + 995 595 64 00 00
www.arqturi.ge

კონტექტორი
ჯითი ინჟინერინგი
თბილისი, ალ. ყაზბეგის ქუჩა ქ. # 25
T + 995 598 54 22 96
www.---

სანტექნიკური პროექტი
Nexus Mep
T + 995 595 64 00 00
www.nexus-mep.ge

სახანძრო საგორიოლება და 41 დაცვაწერილება
ევროპატრიქტი
თბილისი, ს.ერეკლეს ქ. # 12
T + 995 595 651 556
www.---

პროექტის დასახელება:
ლისი არქტური
ქ. თბილისი, ფერმწერთა ქ. # 111

ნახაზის დასახელება:
+14.70 ნიშნული , წყალმომარაგების კვანძი

შემდეგი:	ფაილის: D.TS	ტიპობრივი: D.TS	
	ფორმატი:	პროექტის #: PRO-001	
	მასშტაბი: 1:150 @ A2	ლეგენდის #: 1	
ნახაზის კოდი: 001-NX-AT-4-MEP-PL	რევიზია: 001	ნახაზები: MD	

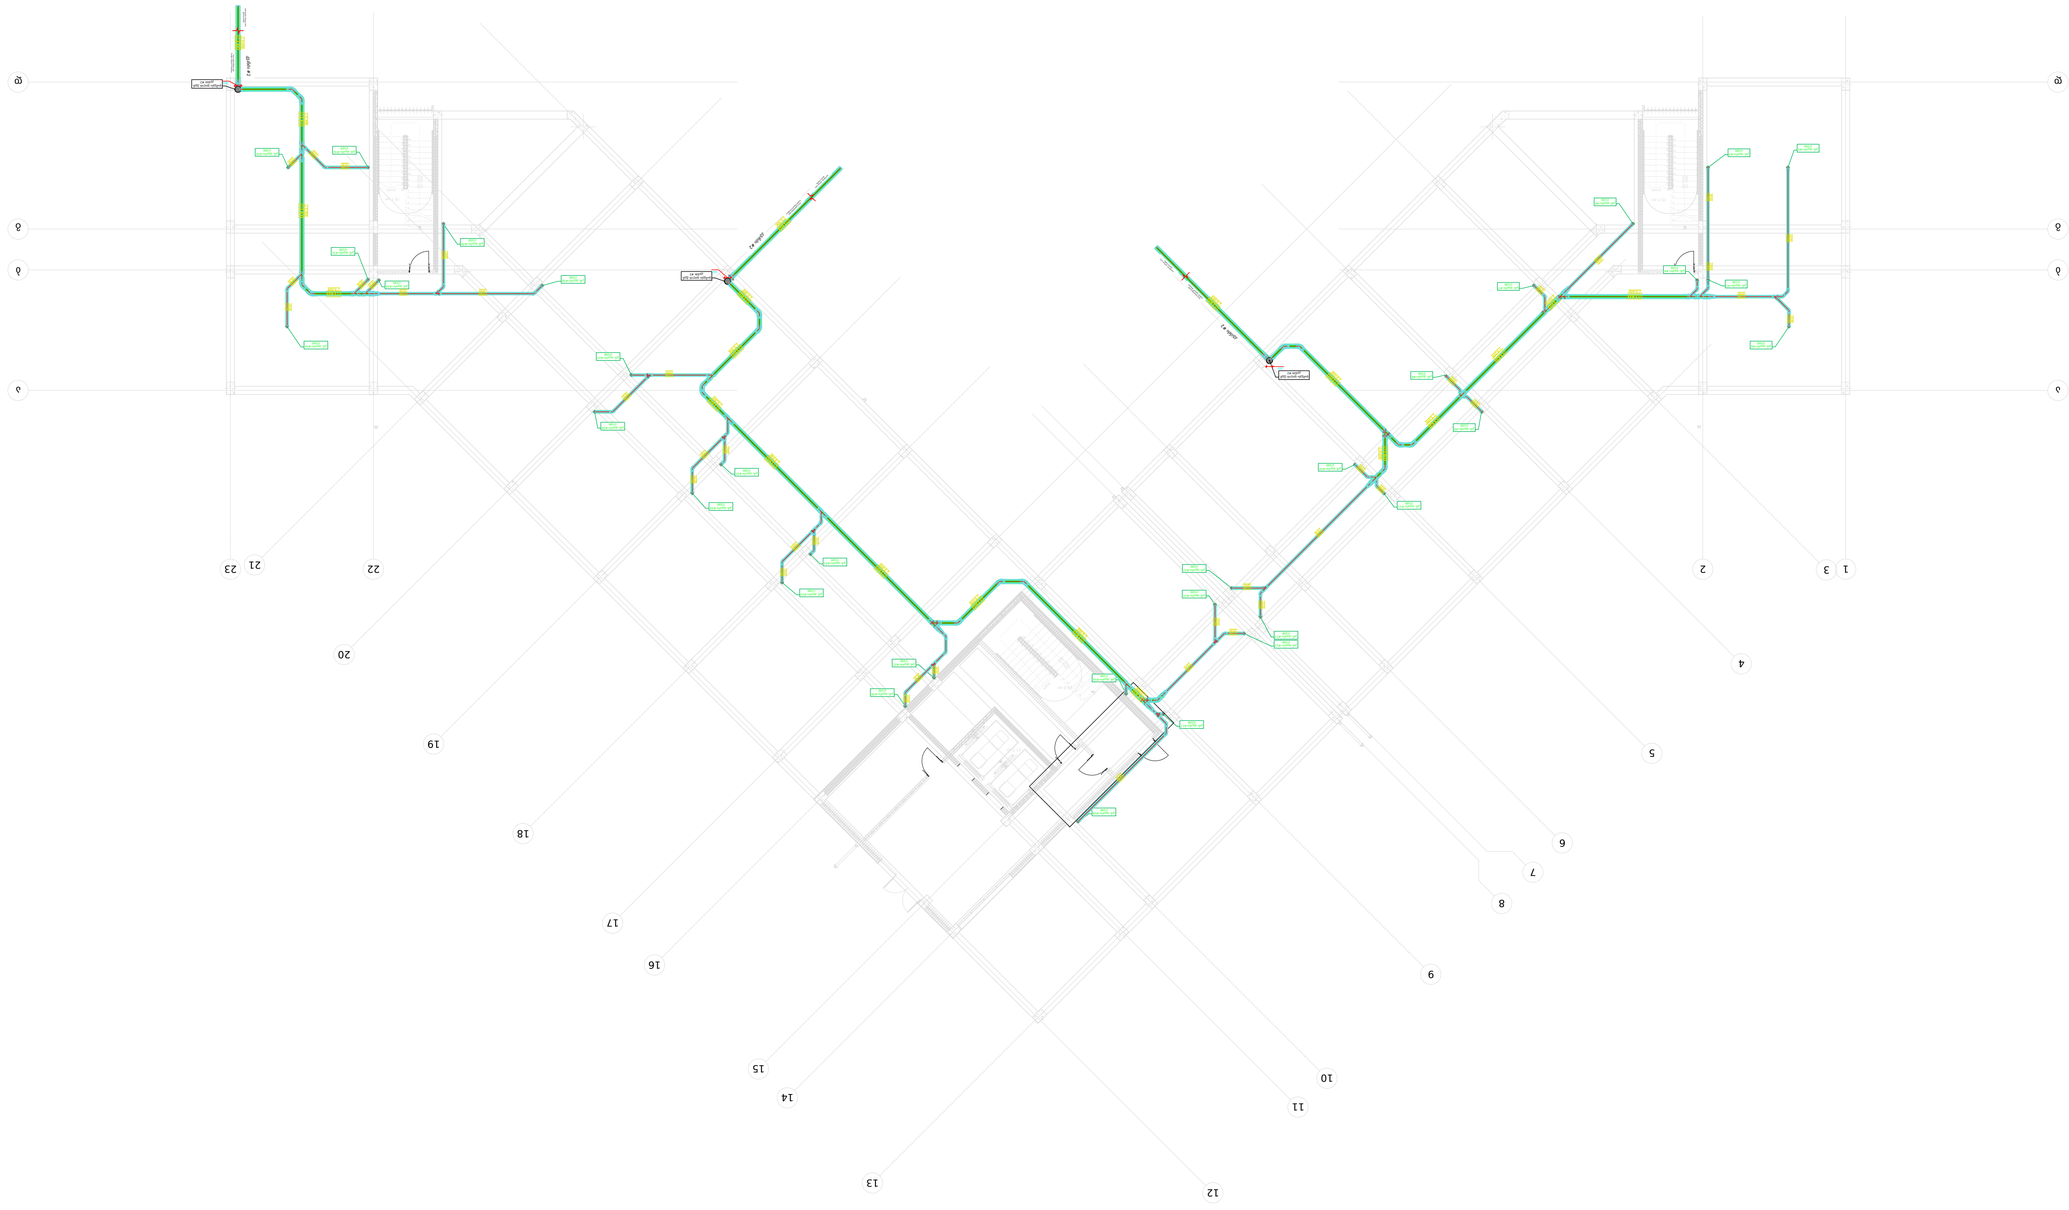
Ø 110/125
Ø 110/125
Ø 110/125

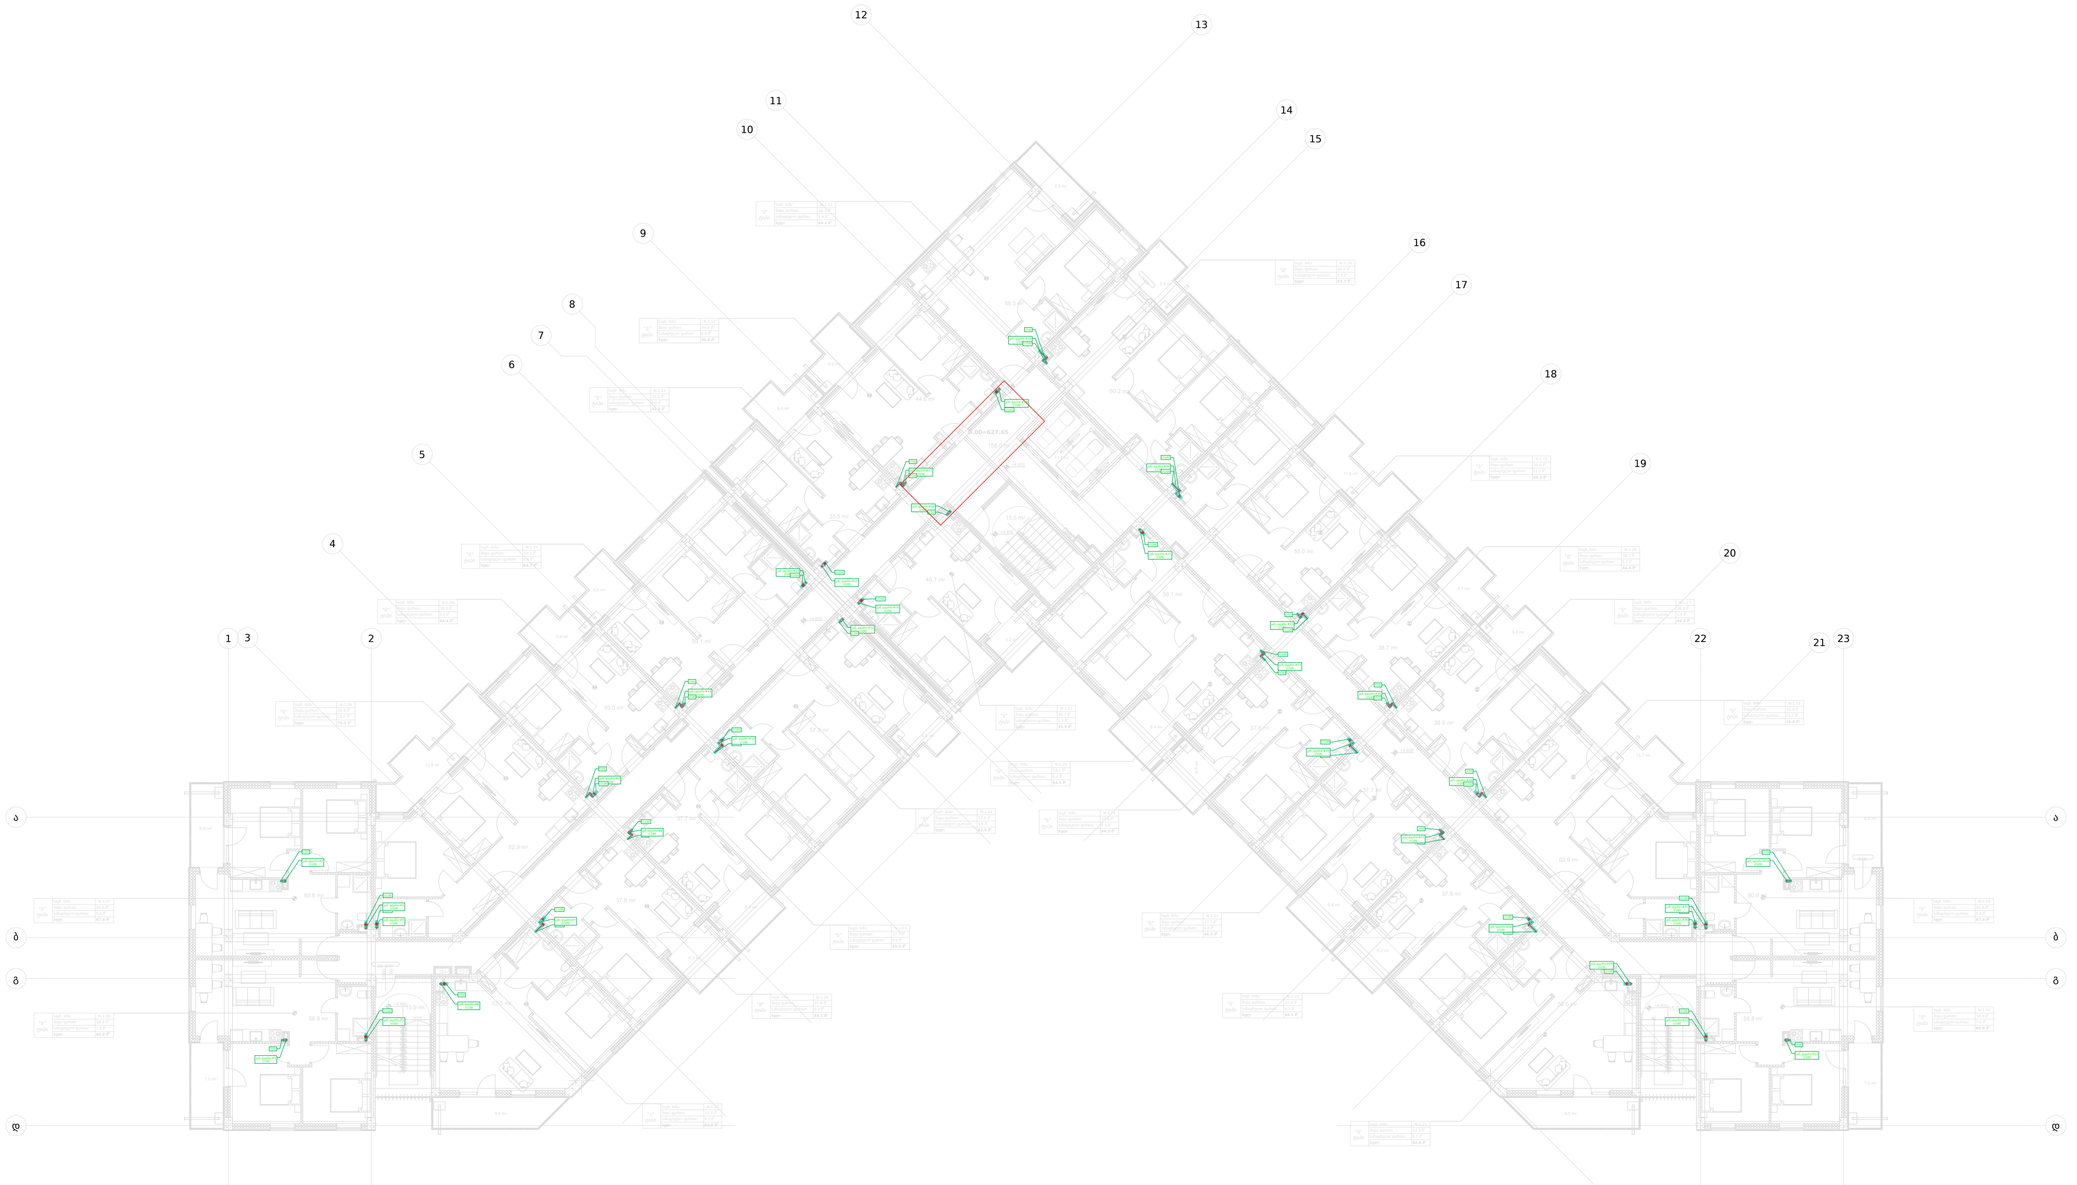

1
SW-102

+4.90 ნიშნული

მასშტაბი 1:150

ფაილური:

ბზა "არქტური ლოდი"

ბორჯომის რაიონი, დაბა ბაკურიანი,
ფ. აღმაშენებლის #21

ქ. თბილისი, ფეიქრიშვილი ქ. # 111

საკადასტრო კოდი:
01.14.16.008.073

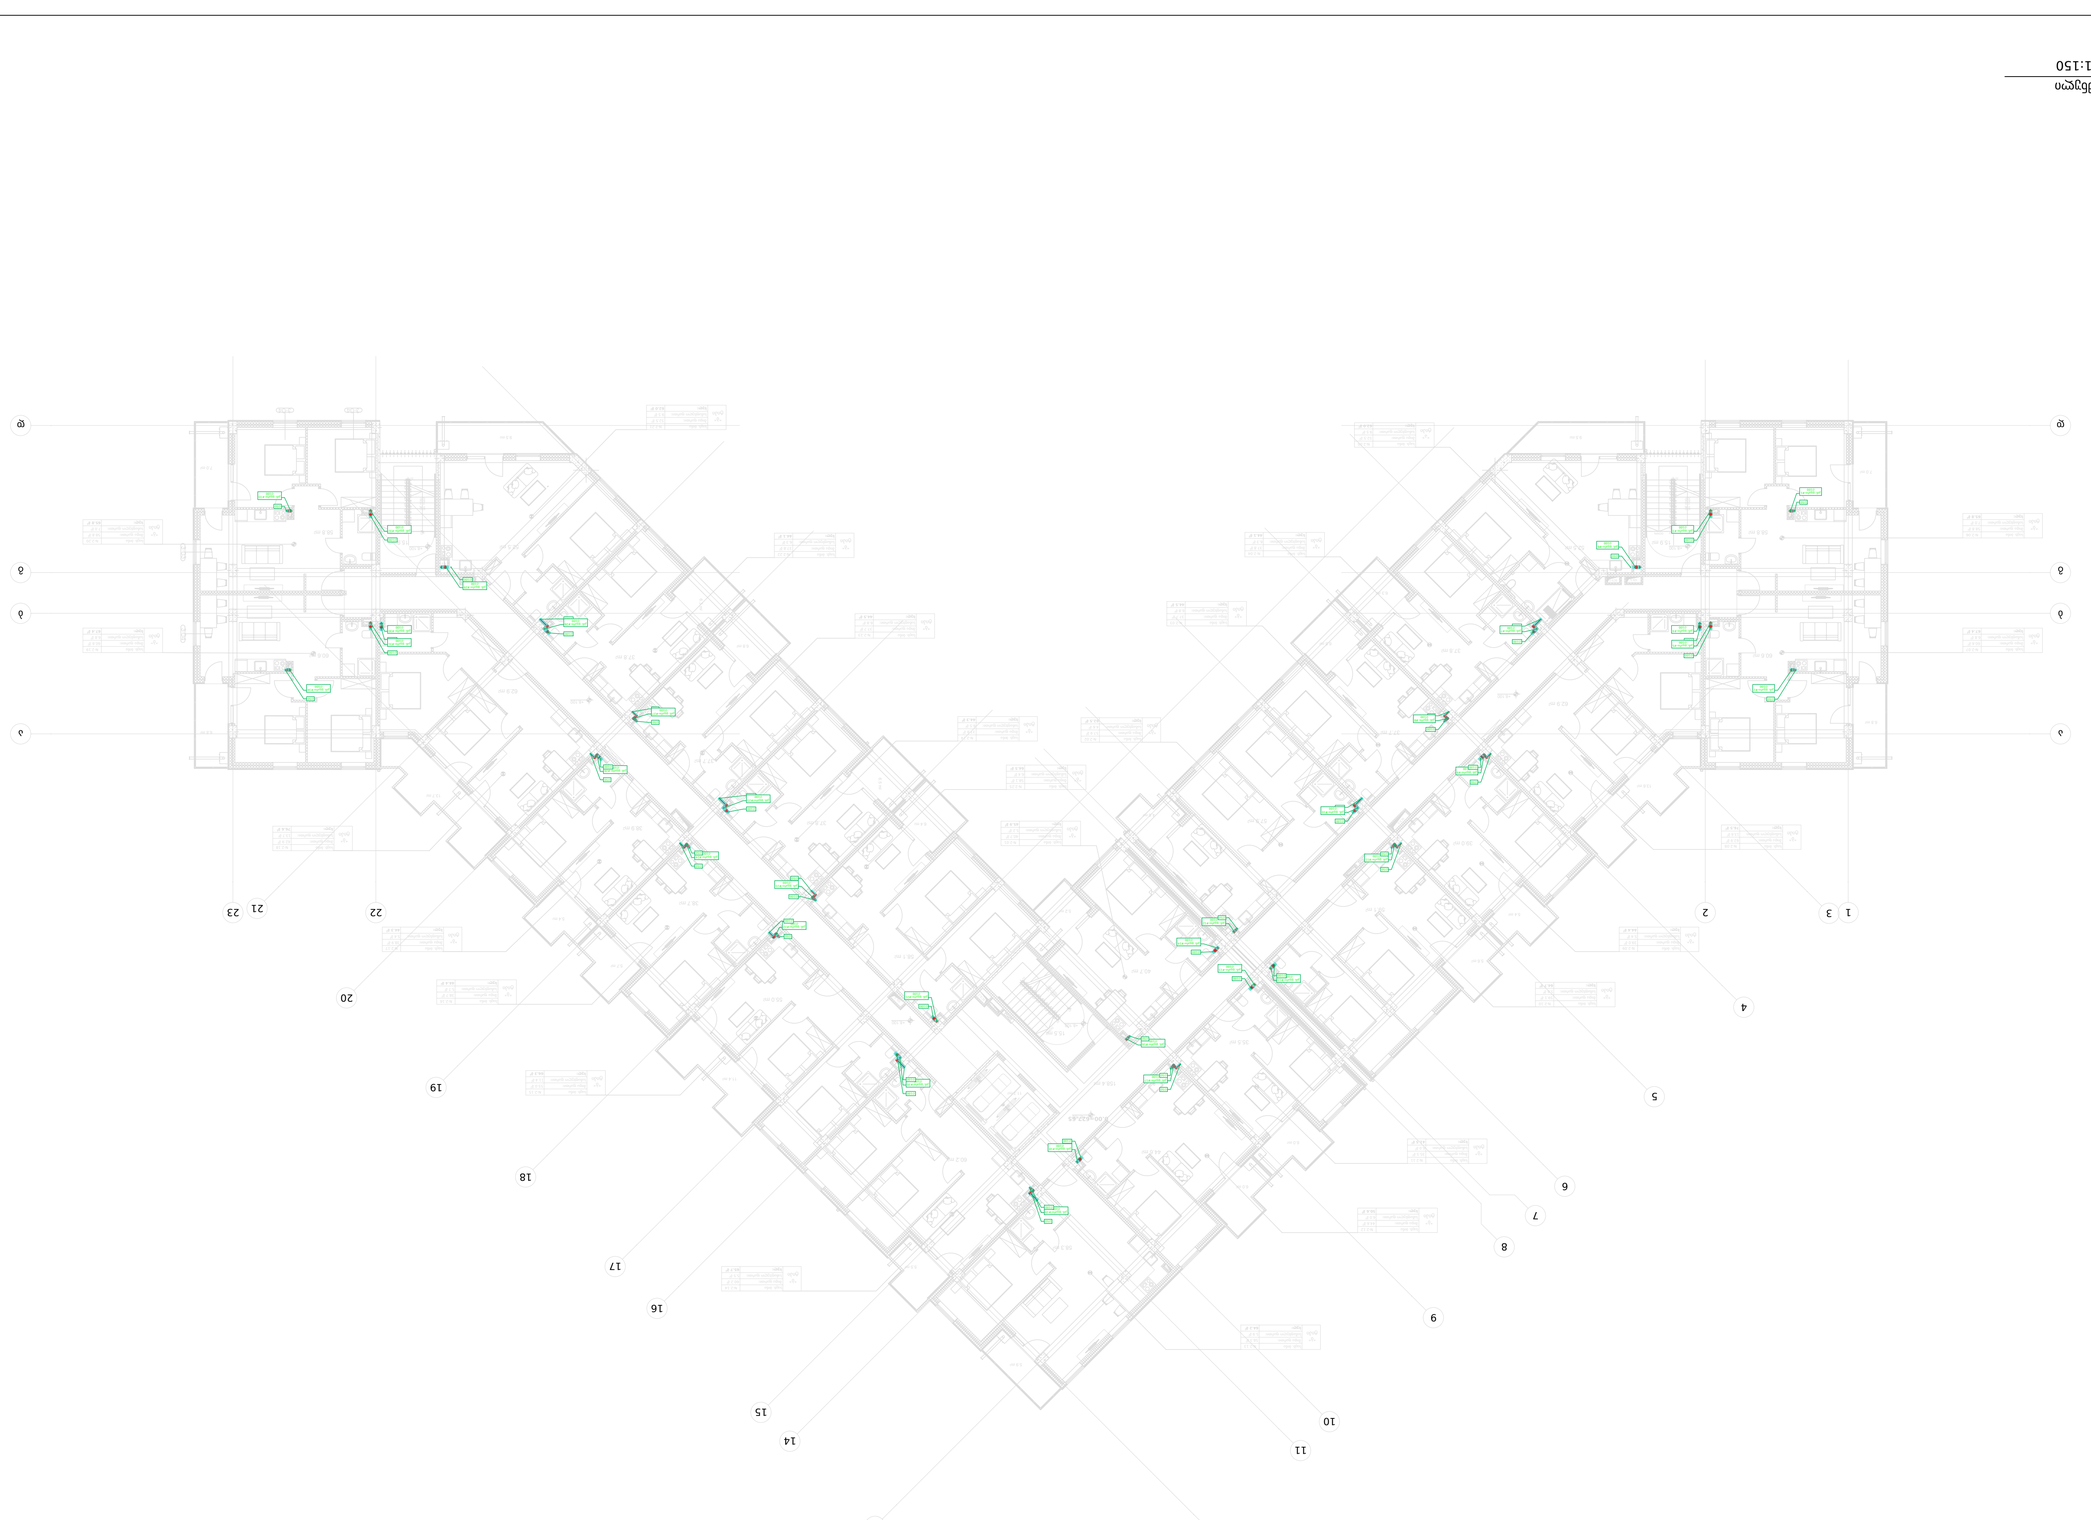

+8.10 ნიმუშეო
ბაისმაიი 1:150
1
SW-103

| | | |

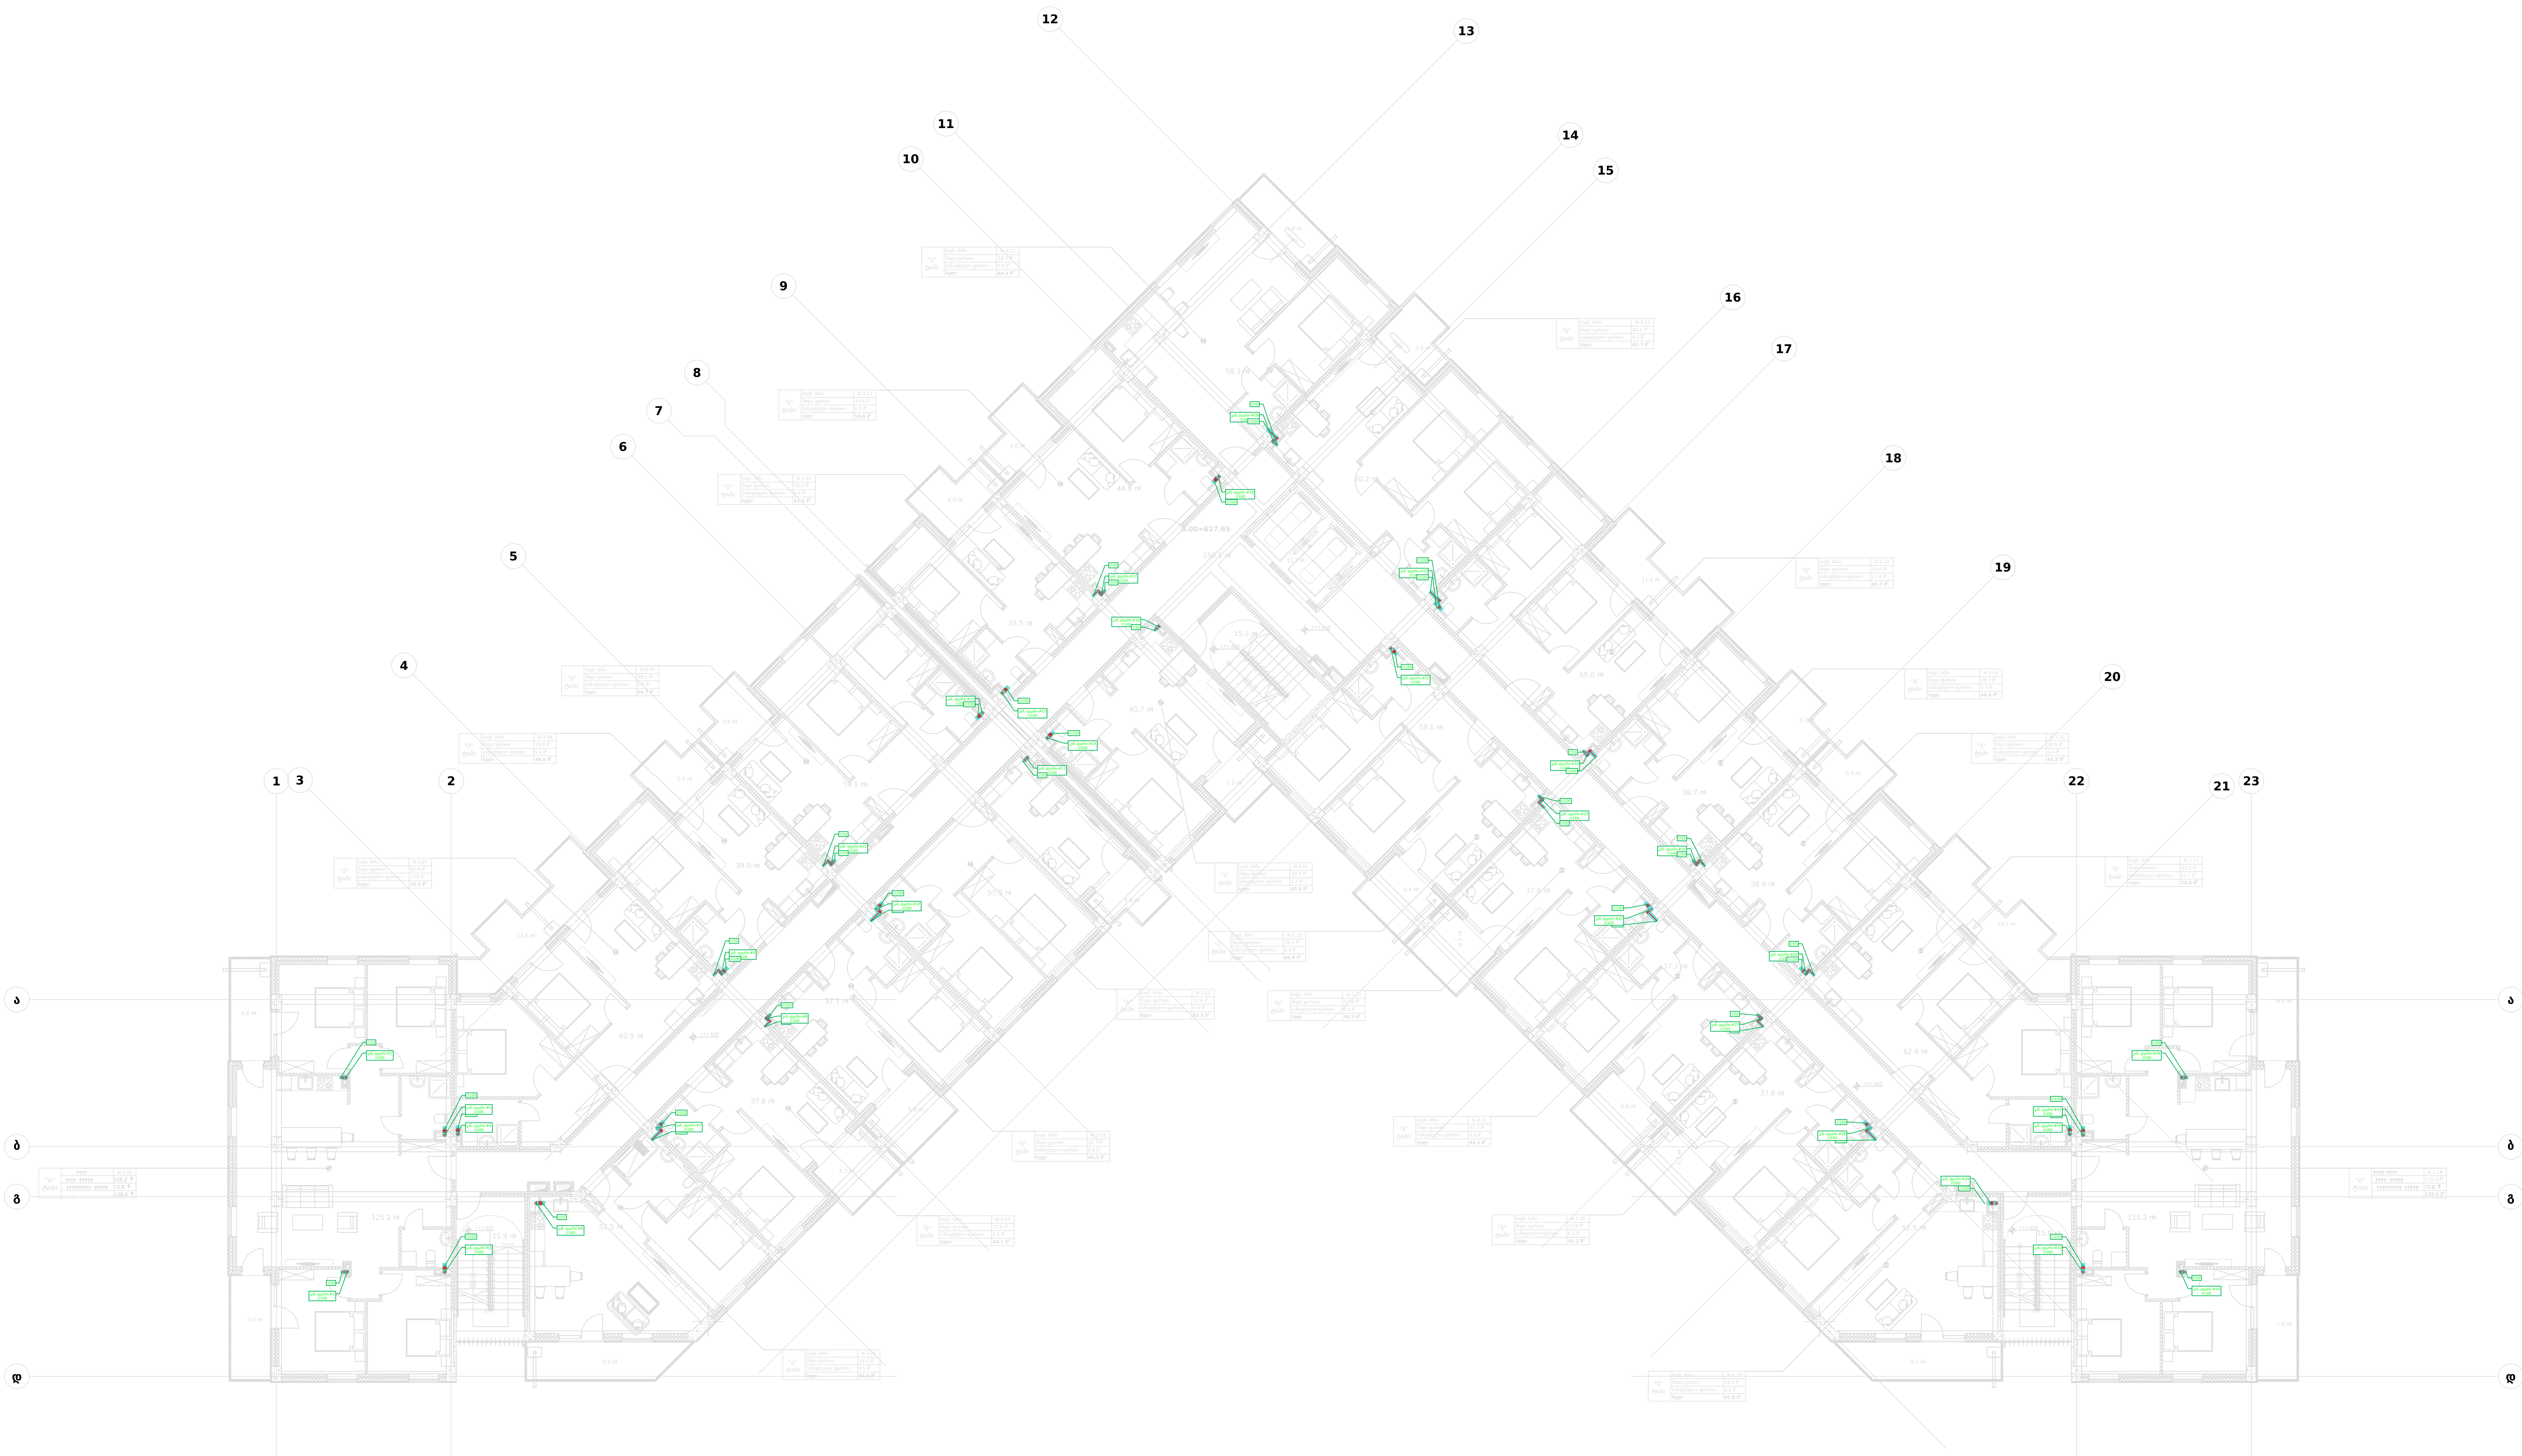

1
SW-104
+11.40 ნიშნული
მასშტაბი 1:150

დამკვეთი:

შპს "არქტური ლისი"

ბორჯომის რაიონი, დაბა ბაკურიანი,
დ. აღმაშენებლის #21

ქ. თბილისი, ფერმწერთა ქ. # 111

საკადასტრო კოდი:
01.14.16.008.073

No:	თარიღი:	რევიზია:	გამოსცა:
.	.	.	.
.	.	.	.
.	.	.	.
.	.	.	.
.	.	.	.
.	.	.	.
.	.	.	.
.	.	.	.
.	.	.	.
.	.	.	.
.	.	.	.
.	.	.	.
.	.	.	.
-	-	.	.
---	23.03	001	---
---	---	.	---
---	---	.	---

---:

არქიტექტურა
არქტური
ბორჯომის რაიონი, დაბა ბაკურიანი,
დ. აღმაშენებლის #21
T + 995 595 64 00 00
www.arqturi.ge

შემსრულებელი
არქტური
ბორჯომის რაიონი, დაბა ბაკურიანი,
დ. აღმაშენებლის ქ. #21
T + 995 595 64 00 00
www.arqturi.ge

კონსტუქციები
ჯითი ინჯინერინგი
თბილისი, ანა პოლიტკოვსკაიას ქ. # 20
T + 995 598 54 22 96
www.---

საინჟინრო ქსელები
Nexus Mep
თბილისი, ჭონიაძის ქუჩის მიმდებარედ
T + 995 595 80 67 27
www.---

სახანძრო საფრთხოება და 41 დადგენილება
ევროპროექტი
თბილისი, ბურძგლას ქ. # 12
T + 995 595 651 556
www.---

პროექტის დასახელება:

ლისი არქტური
ქ. თბილისი, ფერმწერთა ქ. # 111

ნახაზის დასახელება:
+11.40 ნიშნული , საყოფაცხოვრებო წყალარინების გეგმა

ბეჭედი:

დახაზა:	შეამოწმა:
D.TS	D.TS
ფაილი:	პროექტის #: PRO-001
მასშტაბი: 1:150 @ A2	გვერდის #: 1

ნახაზის კოდი:	რევიზია:	სტატუსი:
001-NX-AT-4-MEP-PL-SW	001	MD

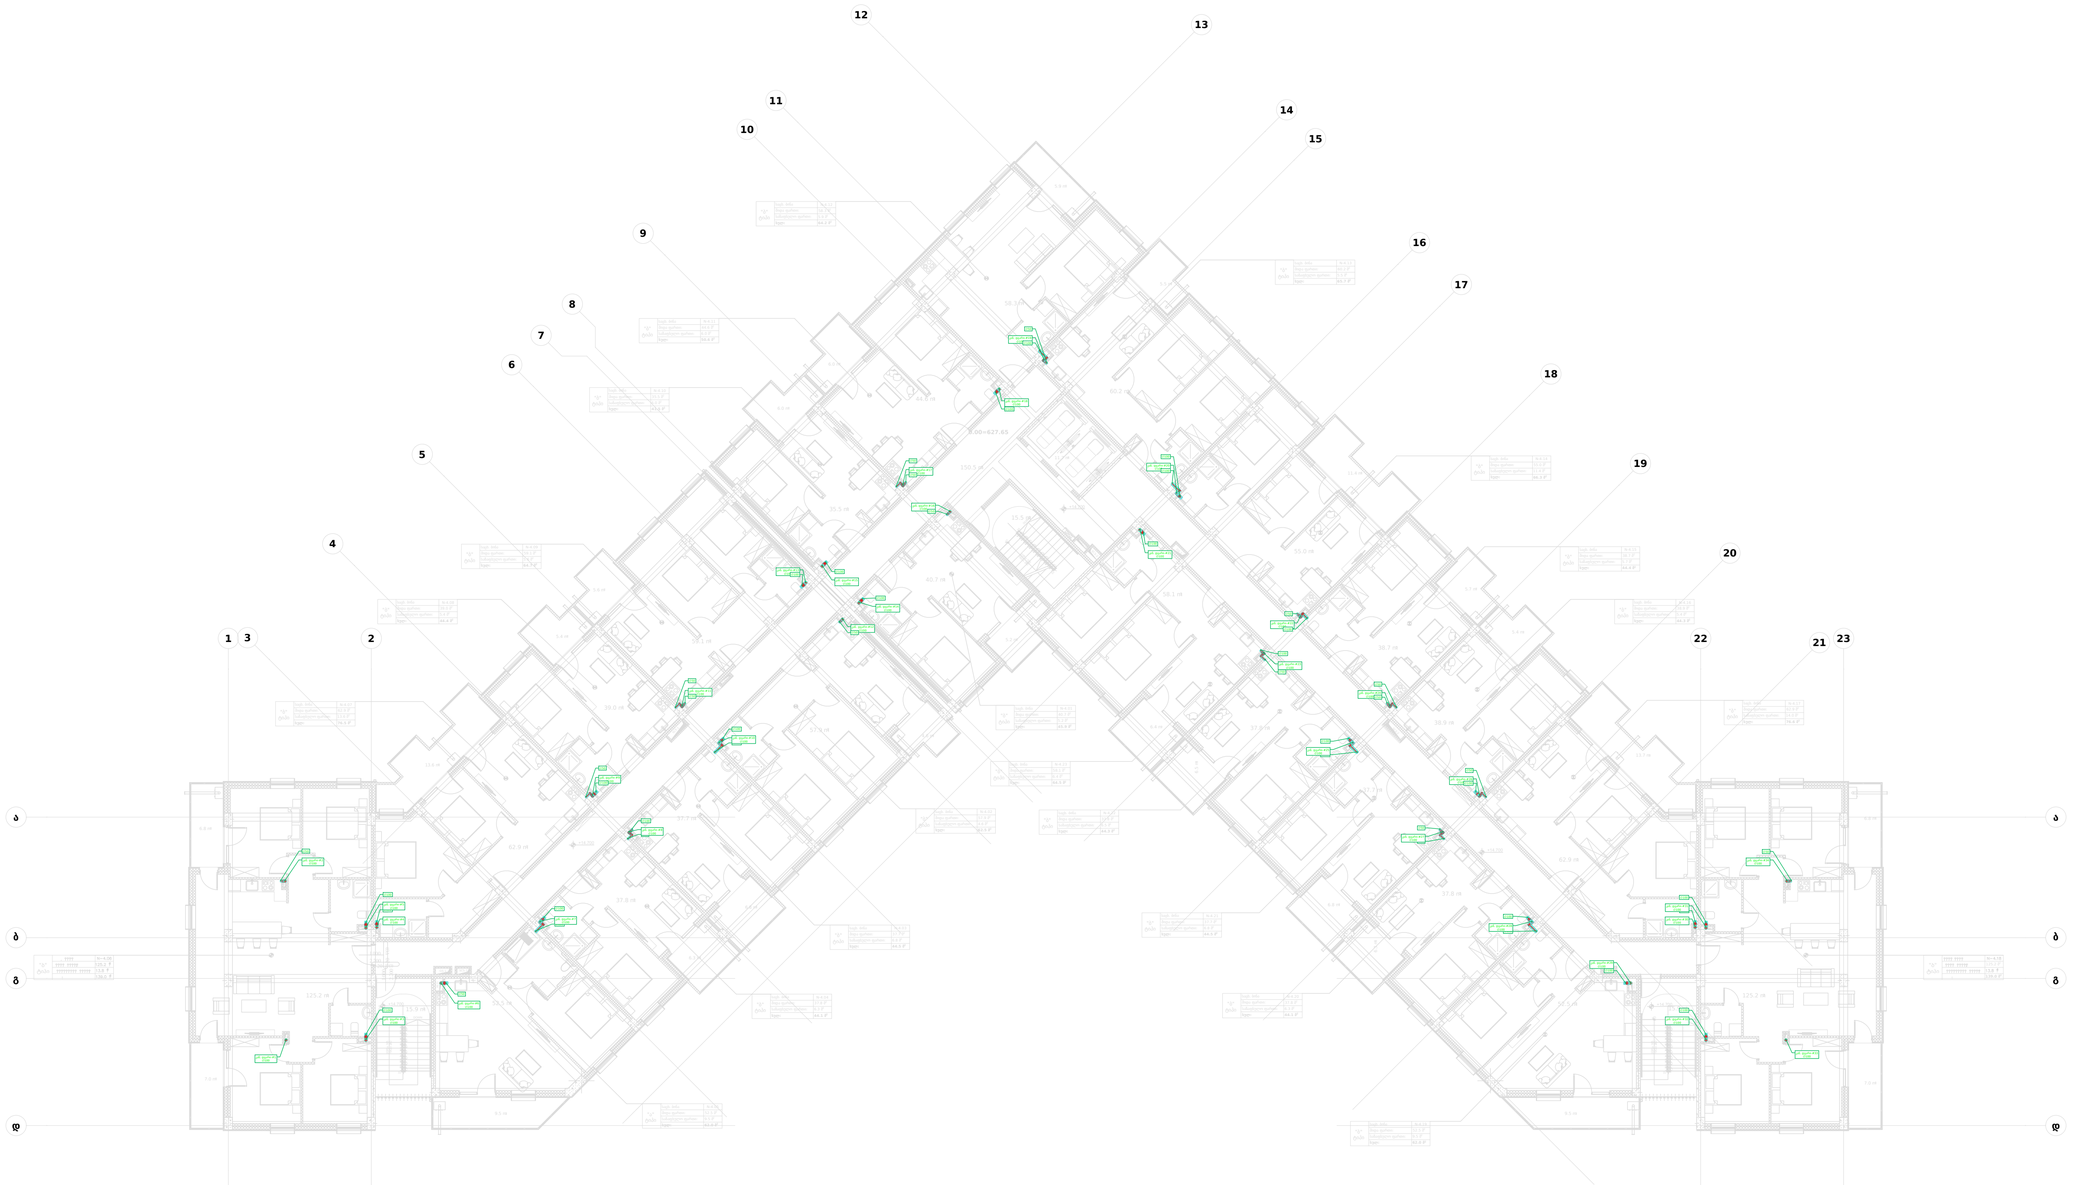

1
SW-105

+14.70 ნიშნული

მასშტაბი 1:150





საკადასტრო კოდი:
01.14.16.008.073

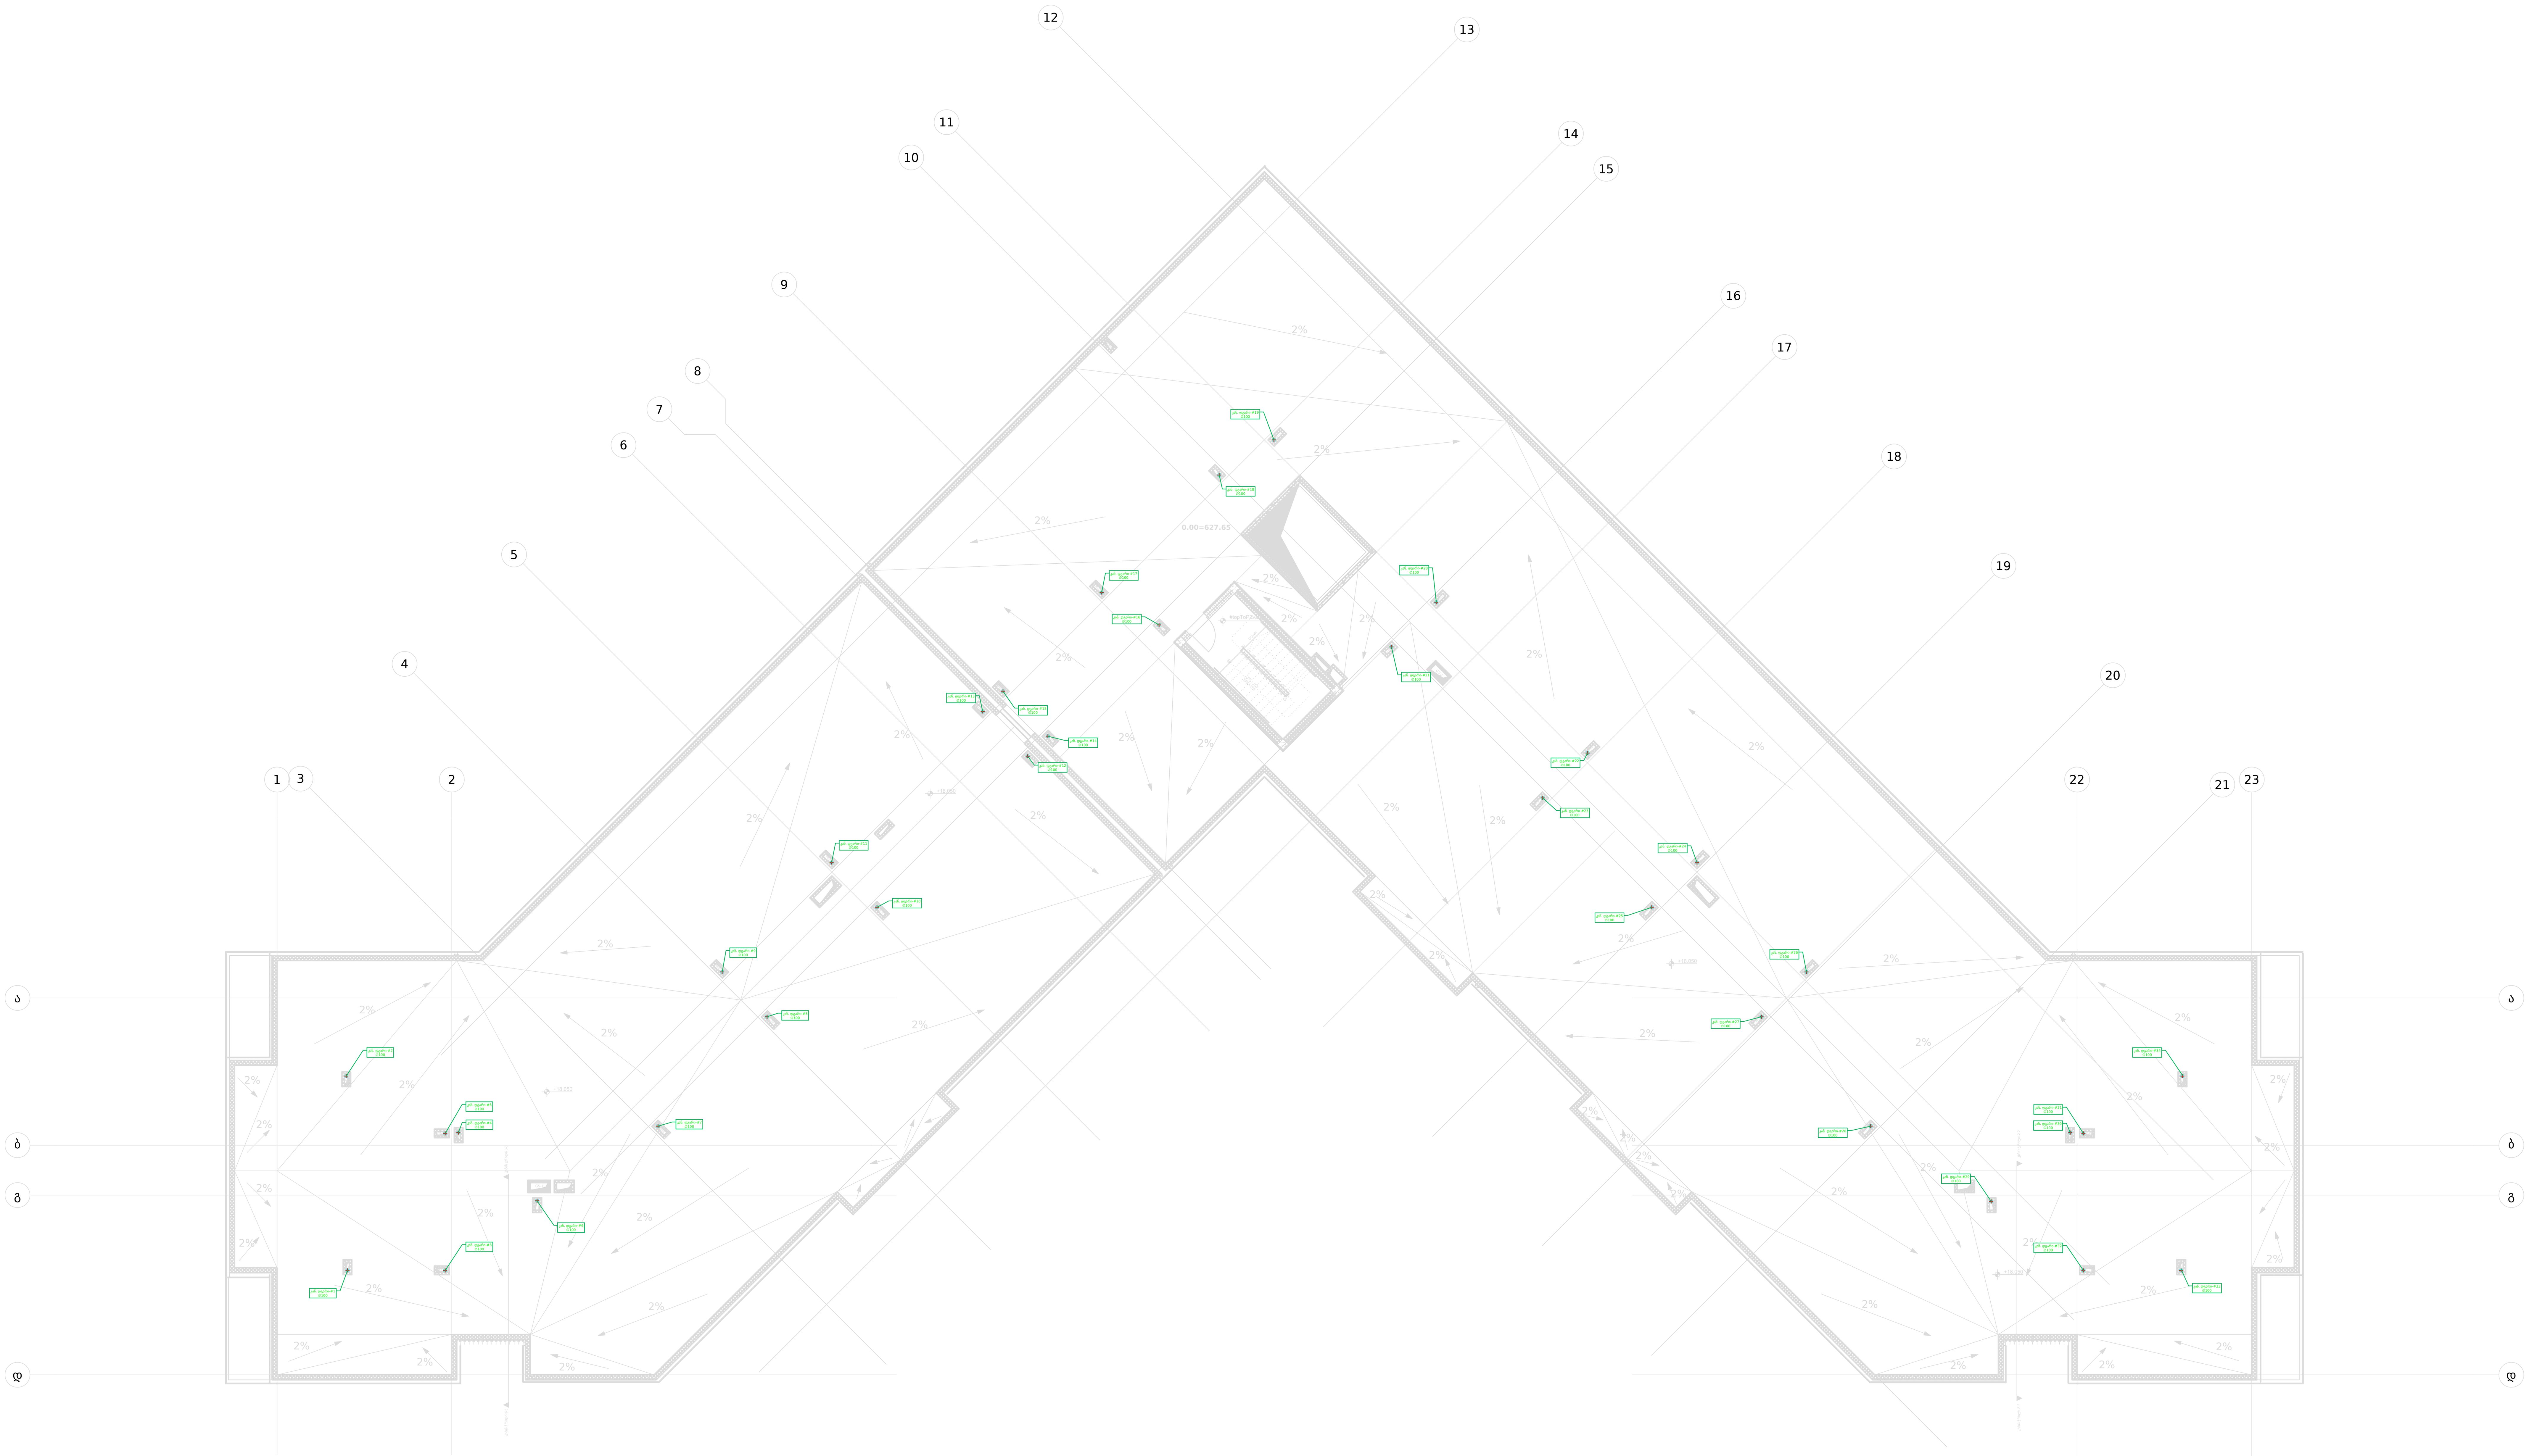

1
SW-106
+18.15 ნიშნული
მასშტაბი 1:150

დამკვეთი:

შპს "არქტური ლისი"

ბორჯომის რაიონი, დაბა ბაკურიანი,
დ. აღმაშენებლის #21

ქ. თბილისი, ფერმწერთა ქ. # 111

საკადასტრო კოდი:
01.14.16.008.073

-	-	.	.
---	23.03	001	---
---	---	.	---
---	---	.	---
No:	თარიღი:	რევიზია:	გამოსცა:

---:

არქიტექტურა
არქტური
ბორჯომის რაიონი, დაბა ბაკურიანი,
დ. აღმაშენებლის #21
T + 995 595 64 00 00
www.arqturi.ge

შემსრულებელი
არქტური
ბორჯომის რაიონი, დაბა ბაკურიანი,
დ. აღმაშენებლის ქ. #21
T + 995 595 64 00 00
www.arqturi.ge

კონსტუქციები
ჯითი ინჯინერინგი
თბილისი, ანა პოლიტკოვსკაიას ქ. # 20
T + 995 598 54 22 96
www.---

საინჟინრო ქსელები
Nexus Mep
თბილისი, ჭონიაძის ქუჩის მიმდებარედ
T + 995 595 80 67 27
www.---

სახანძრო საფრთხოება და 41 დადგენილება
ევროპროექტი
თბილისი, ბურძგლას ქ. # 12
T + 995 595 651 556
www.---

პროექტის დასახელება:

ლისი არქტური
ქ. თბილისი, ფერმწერთა ქ. # 111

ნახაზის დასახელება:
+18.15 ნიშნული , საყოფაცხოვრებო წყალარინების გეგმა

ბეჭედი:

დახაზა:	შეამოწმა:
D.TS	D.TS
ფაილი:	პროექტის #: PRO-001
მასშტაბი: 1:150 @ A2	გვერდის #: 1

ნახაზის კოდი:	რევიზია:	სტატუსი:
001-NX-AT-4-MEP-PL-SW	001	MD

საცხოვრებელი კომპლექსი

არქტური ლისი

ქ. თბილისი, ფერმწერთა ქ. #111

საკ. კოდი: 01.14.16.008.073

დამკვეთი: შპს "არქტური ლისი"

ბორჯომის რაიონი, დაბა ბაკურიანი, დ. აღმაშენებლის #21

შენობა#4
მექანიკური სისტემები
გაზმომარაგება

გამოცემულია ქ. თბილისის მუნიციპალიტეტის სსიპ არქიტექტურის სამსახურში პროექტის შესათანხმებლად

2024.08.21

ანა პოლიტკოვსკაიას ქ. #34
საქართველო, თბილისი 0186
www.arqturi.ge




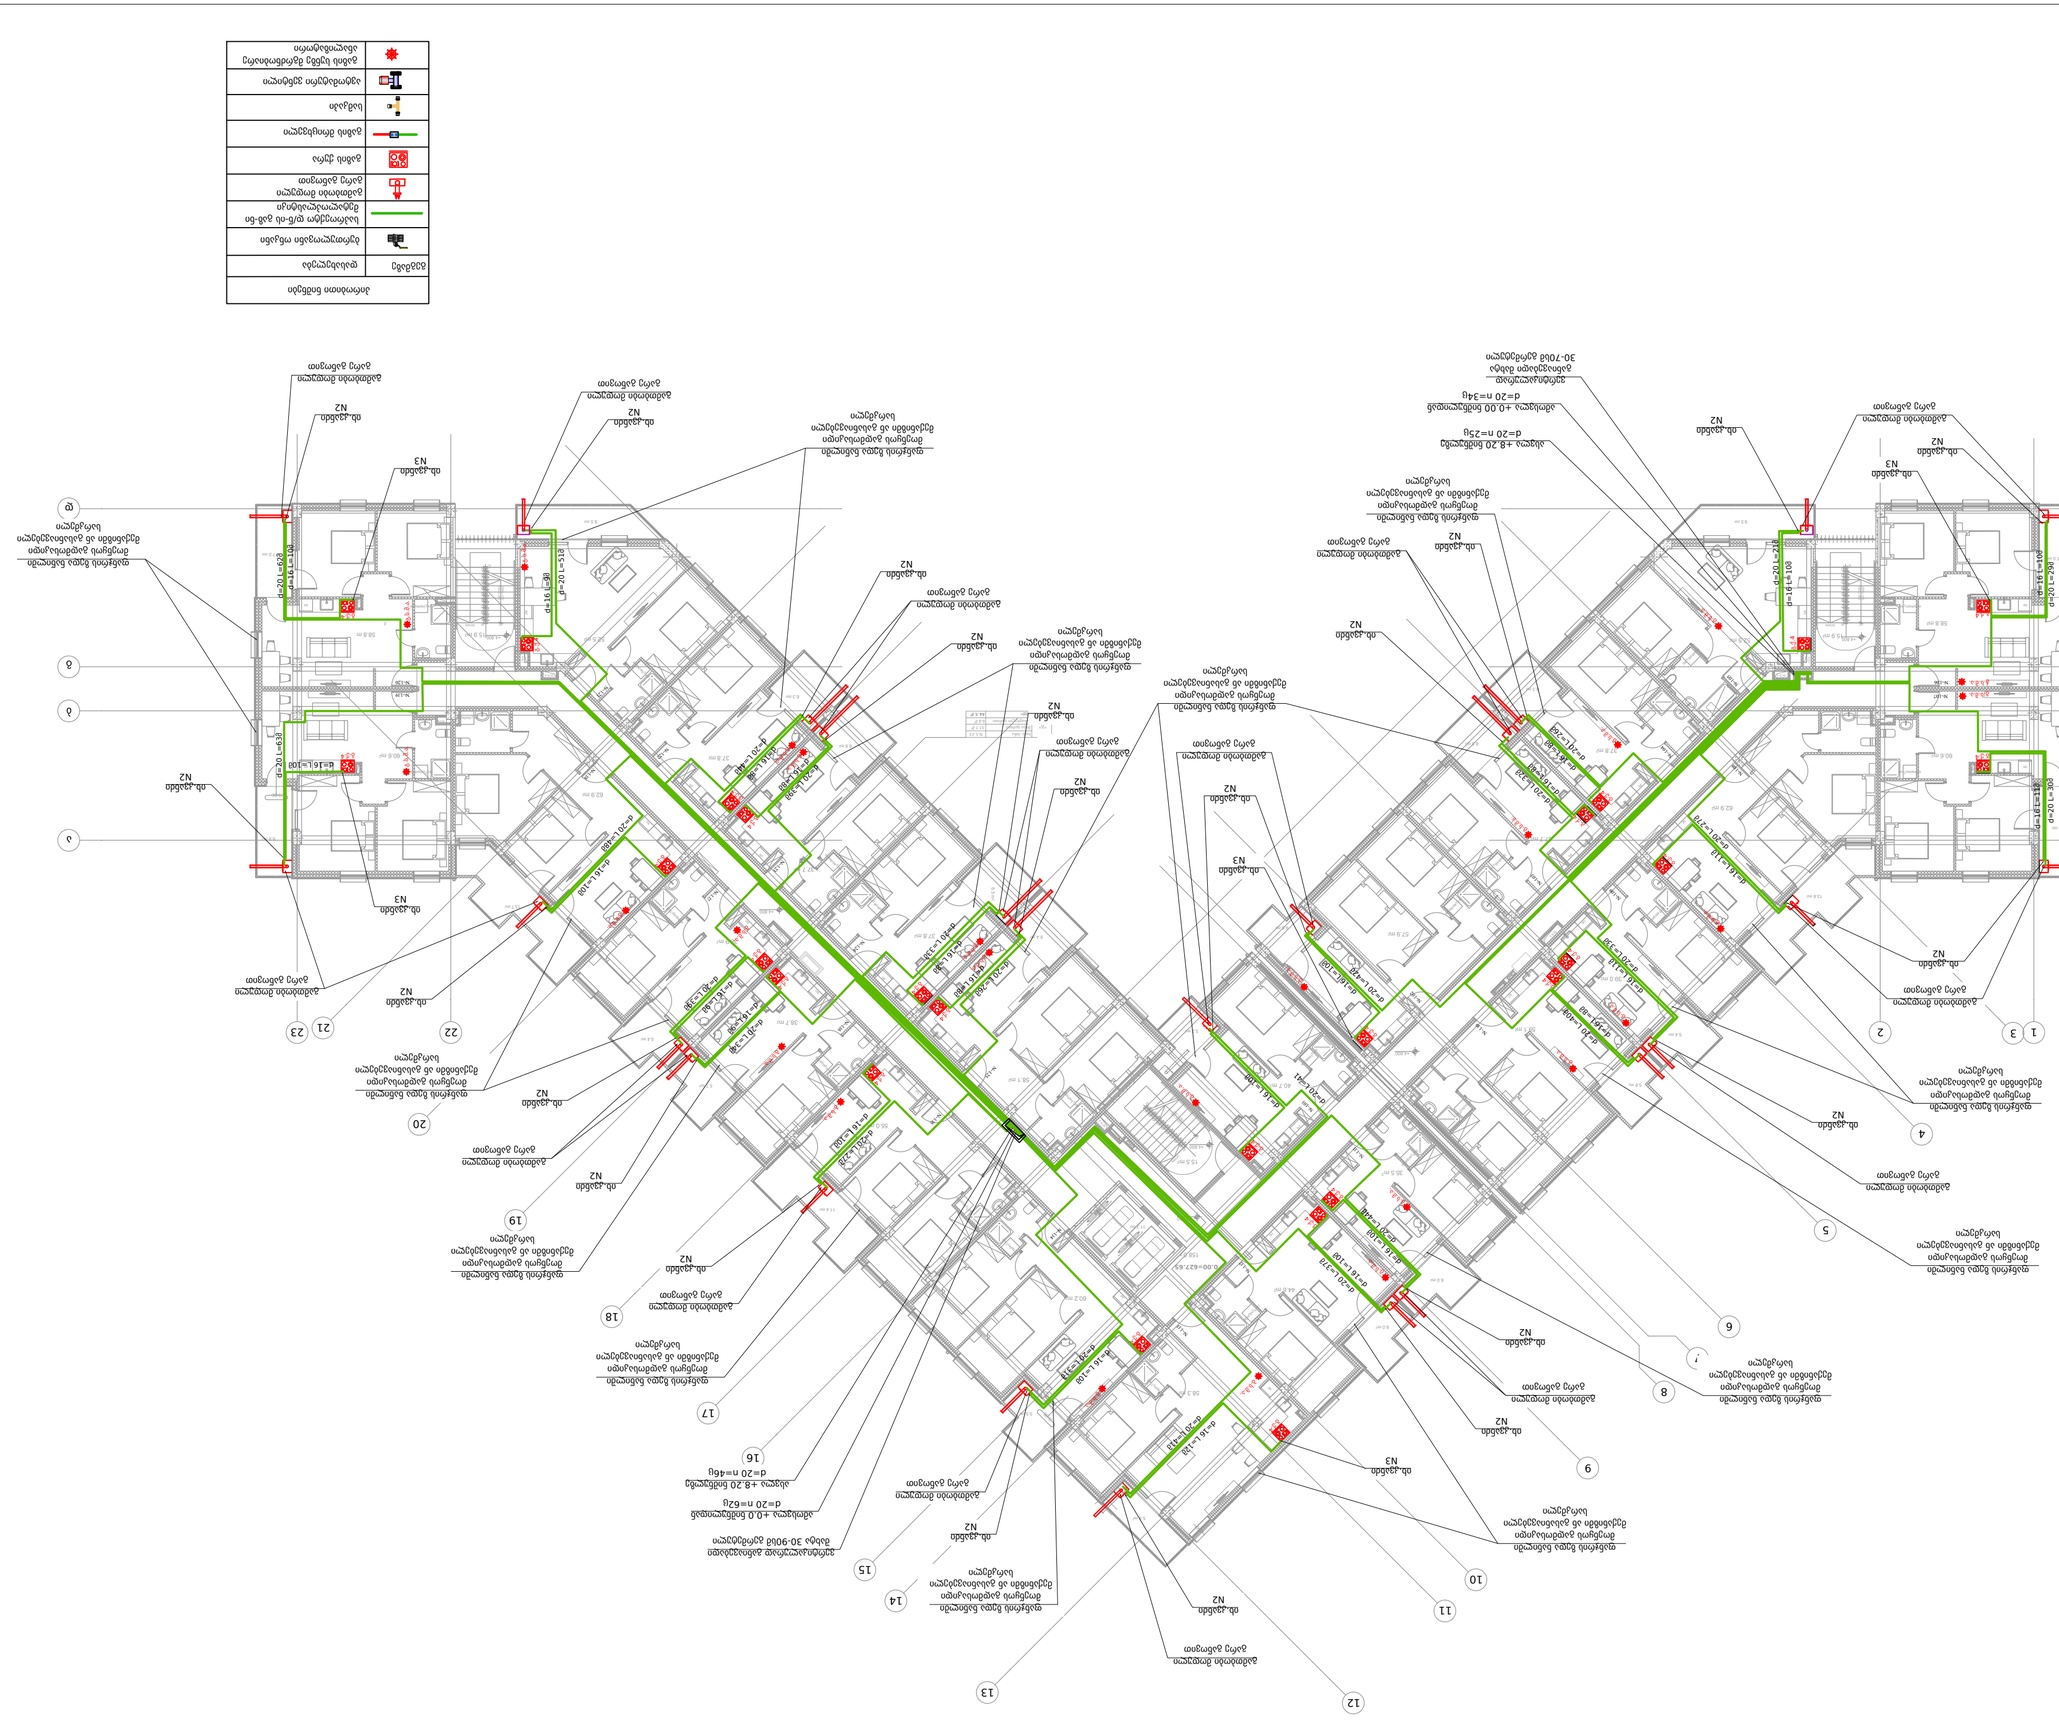
+4.90 ნიშნული სართულის გეგმა
1:200 მასშტაბი
GS-102
1

1
GS-103

+8.20 ნიშნული იატაკის 1:200

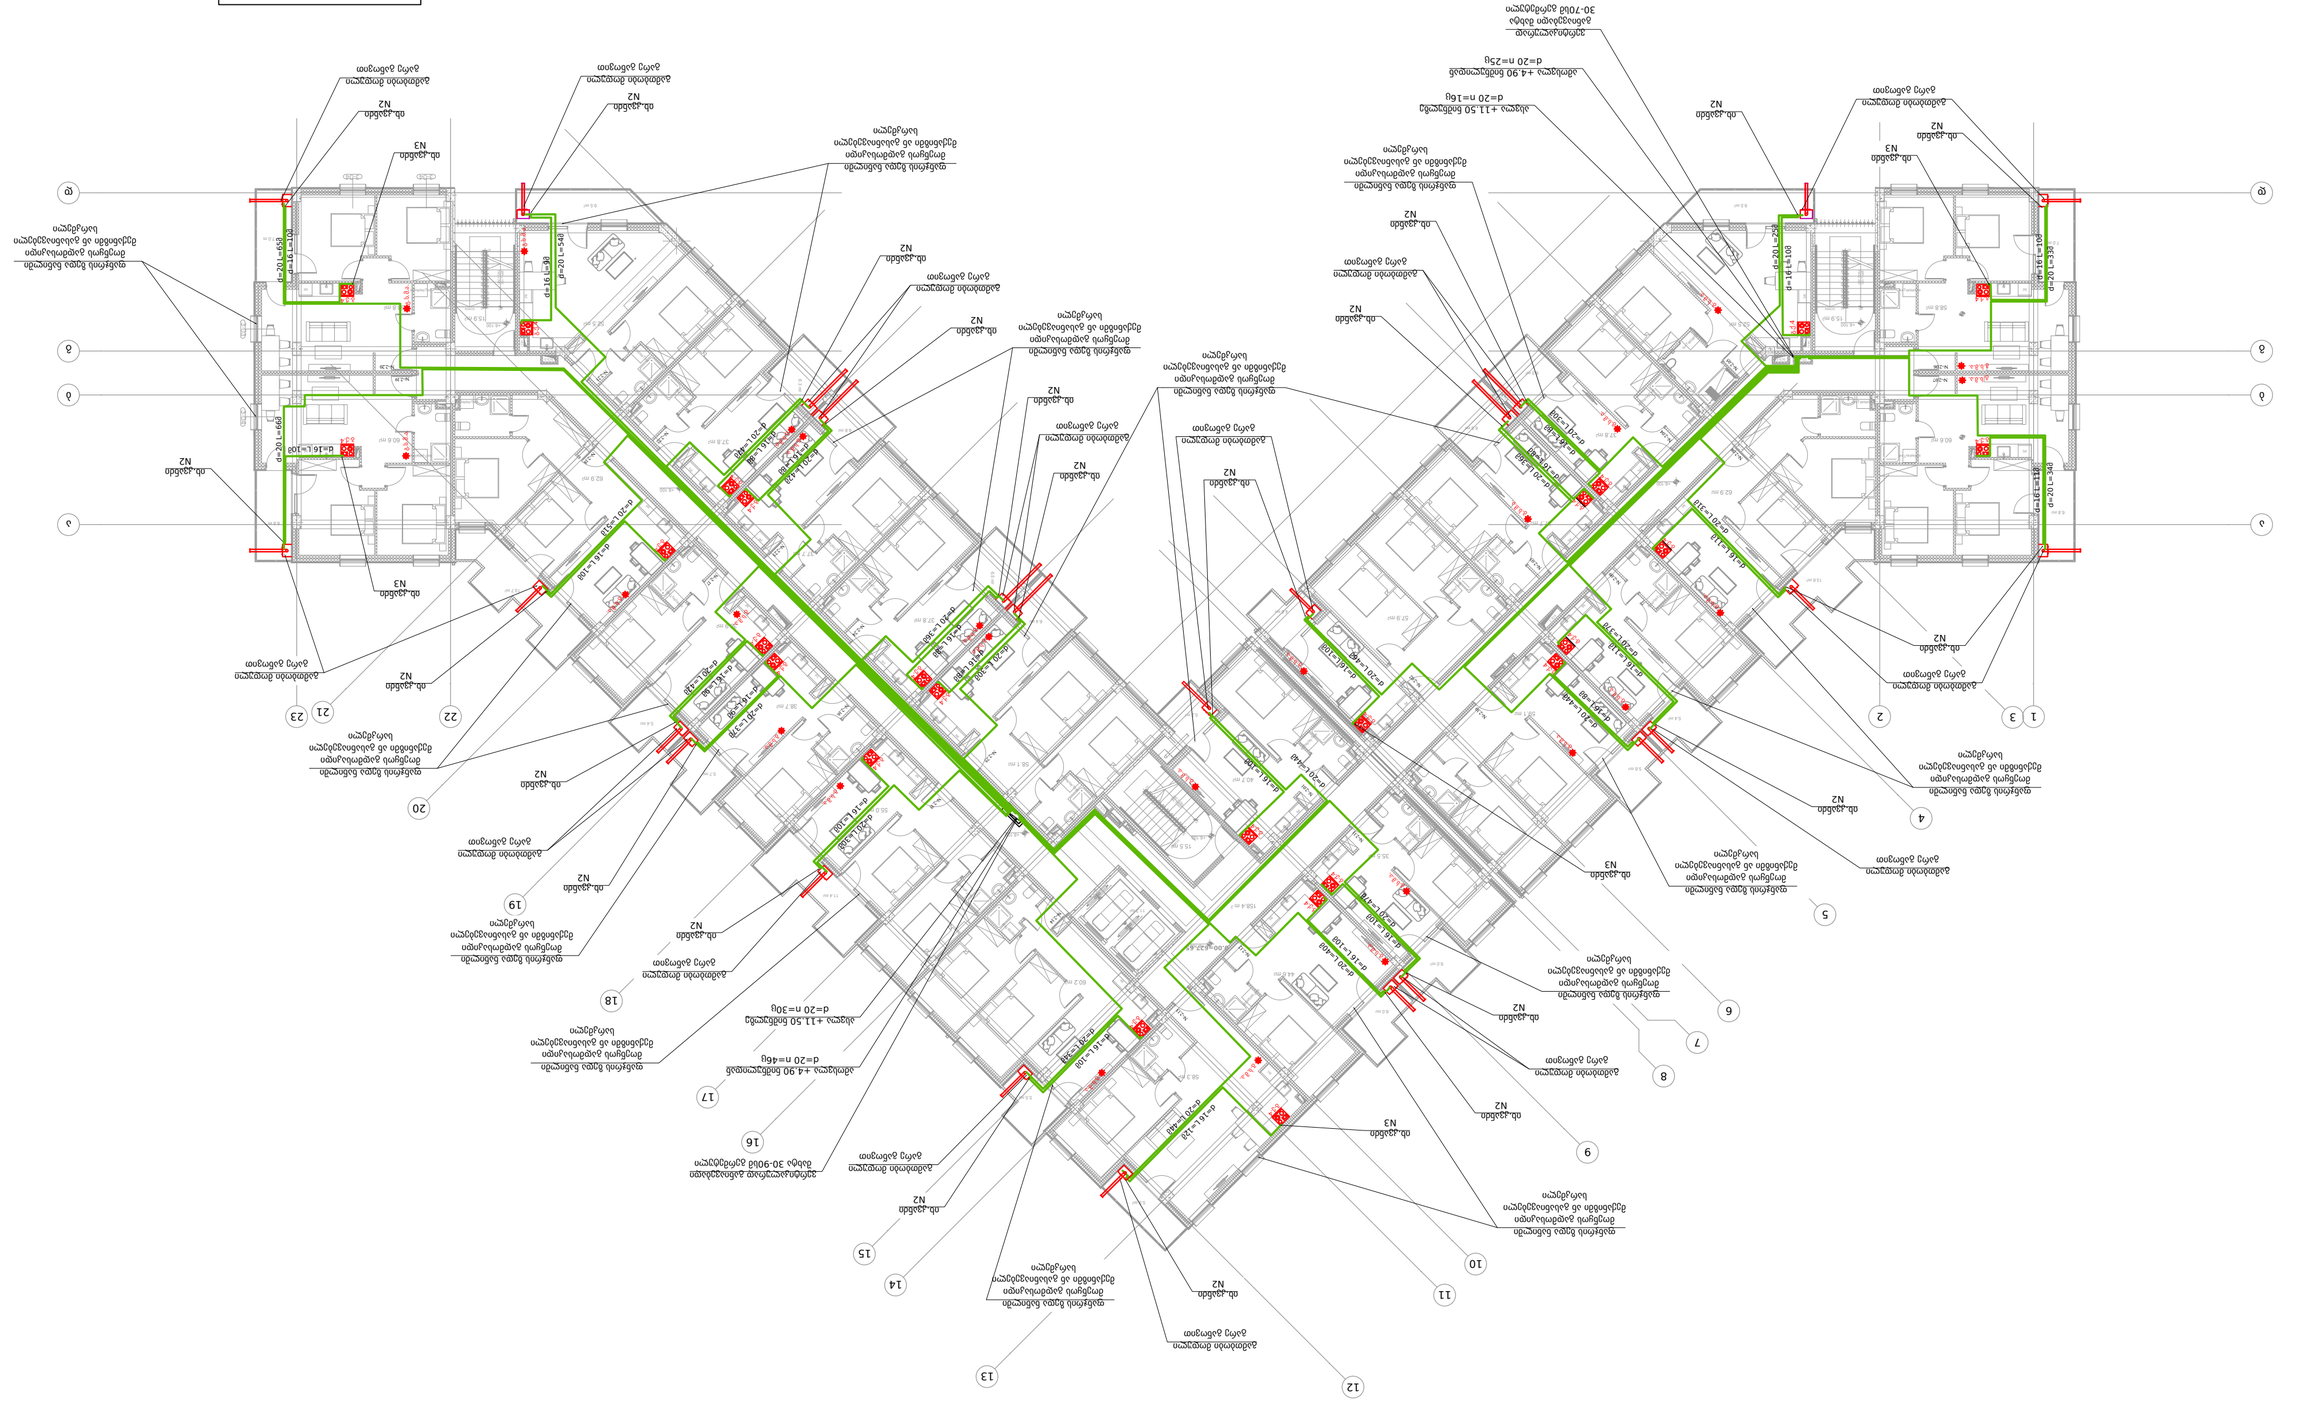
+8.20 ნიშნულის სართულის გეგმა
ა
ბ
გ
დ
ე
1
2
3
4
5
6
7
8
9
10
11
12
13
14
15
16
17
18
19
20
21
22
23




1
GS-105


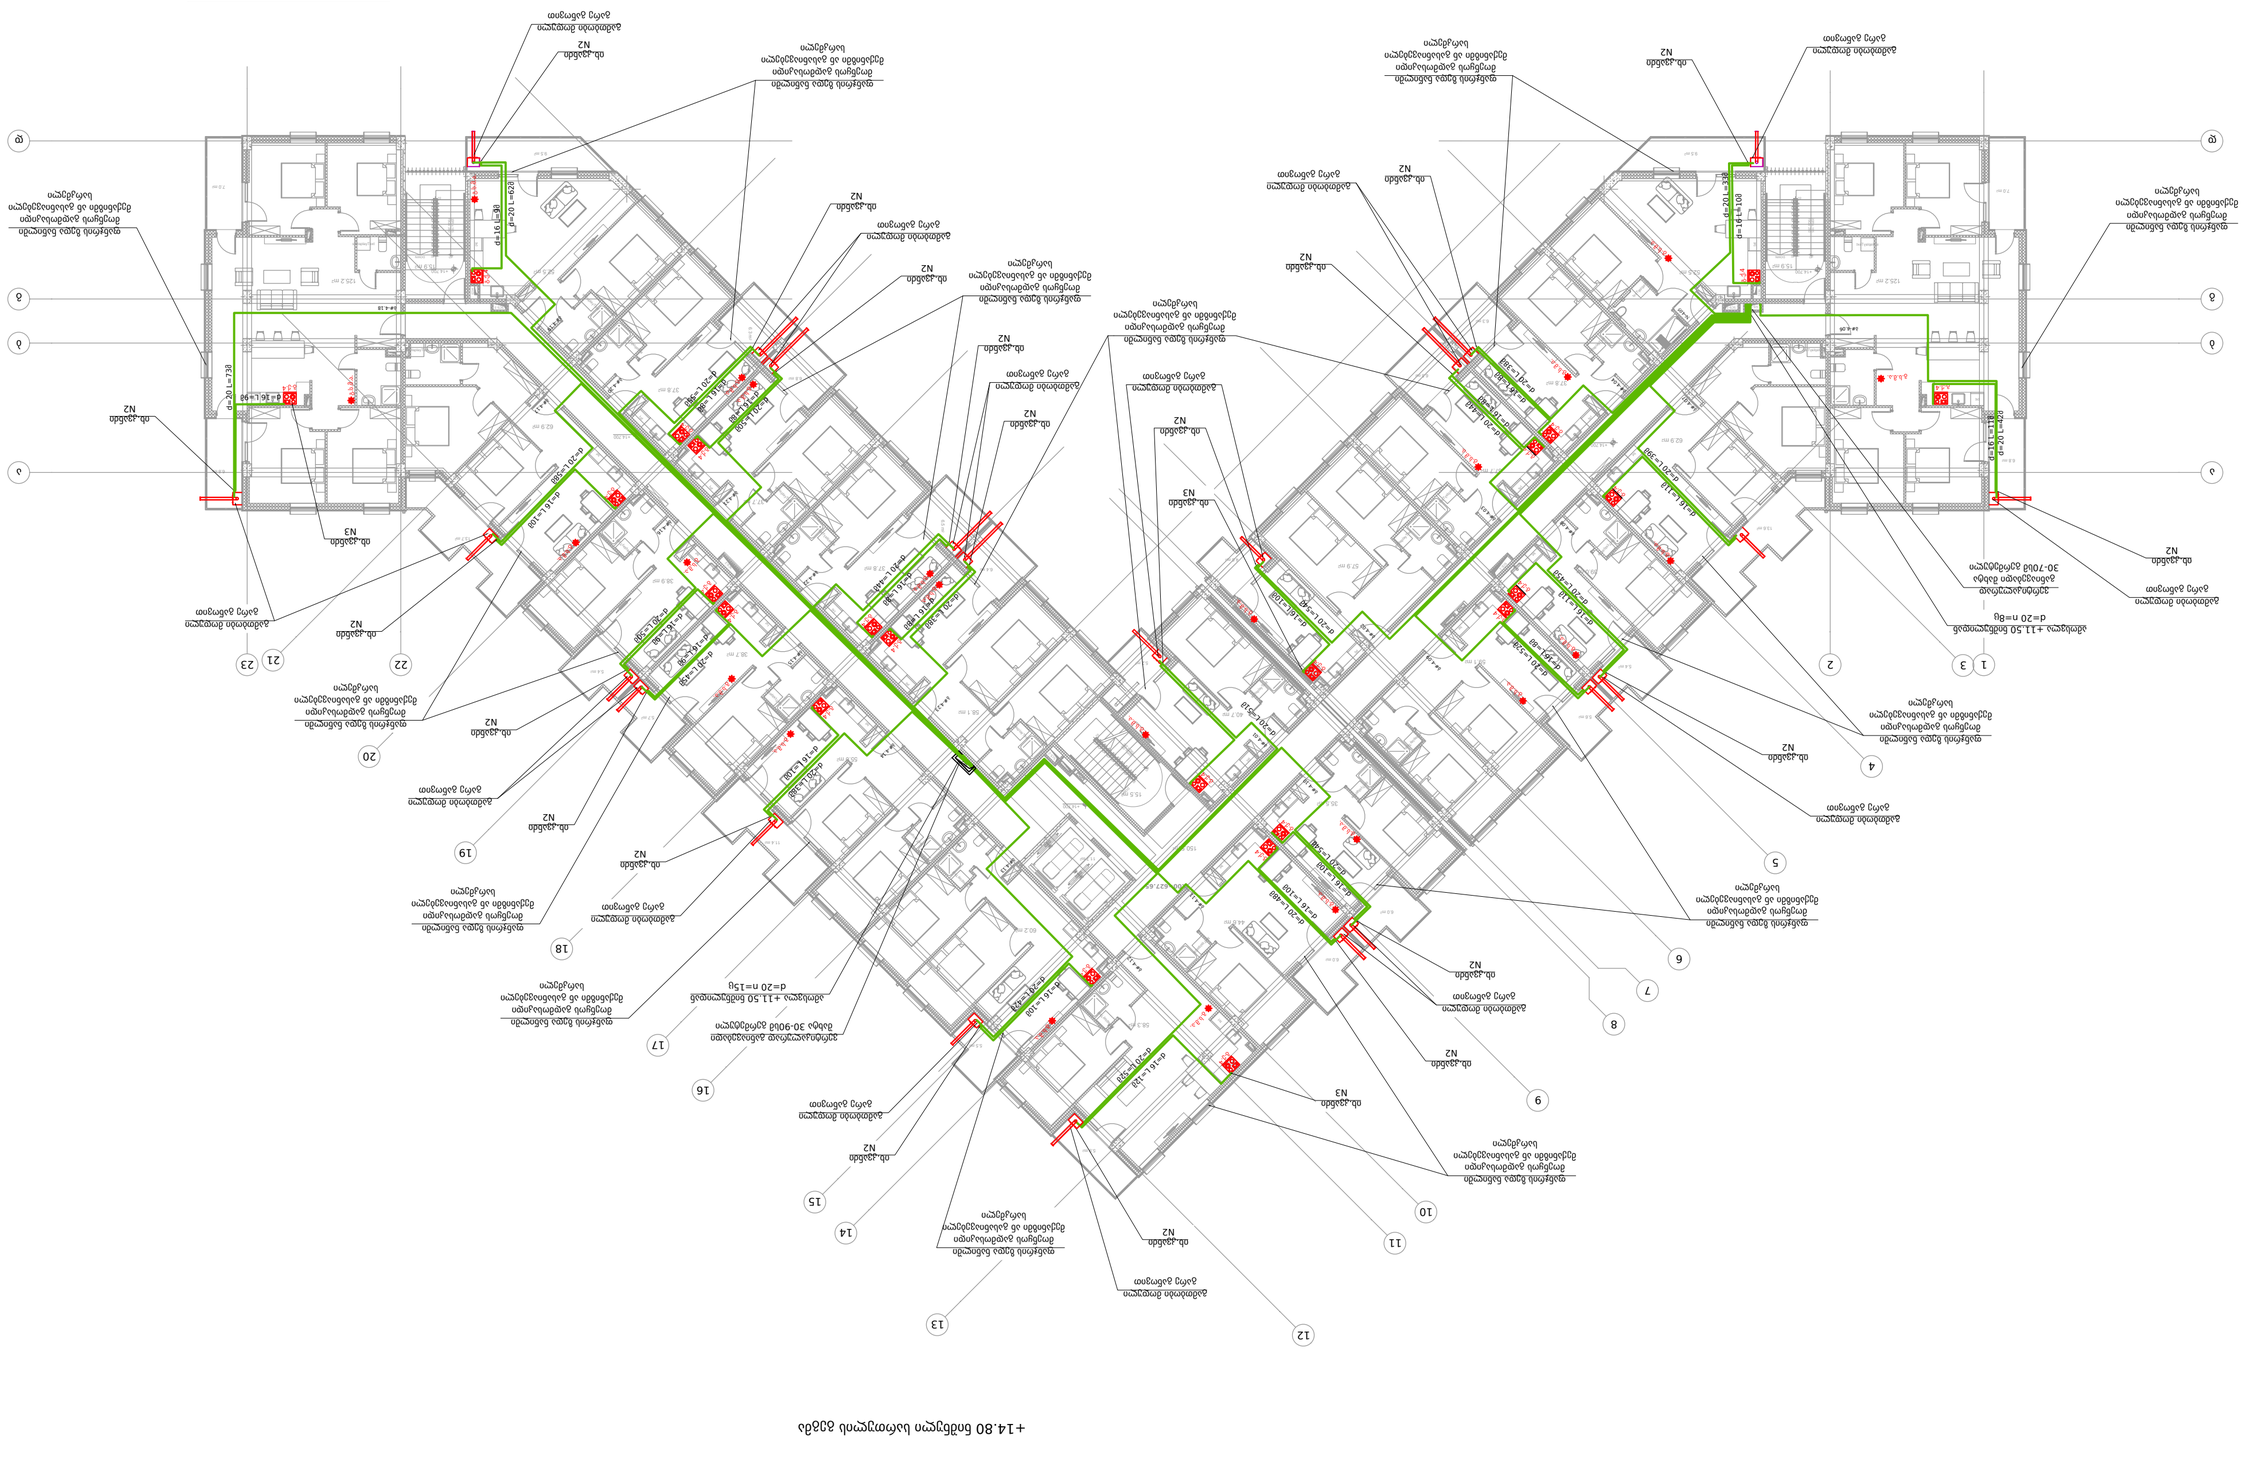

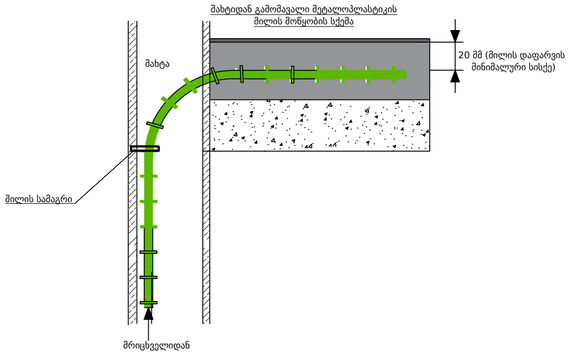

კვანძი N1

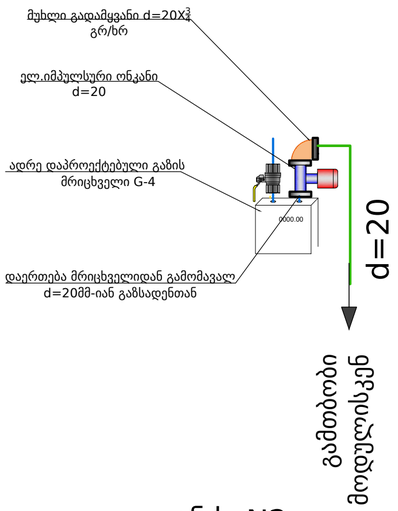

კვანძი N2

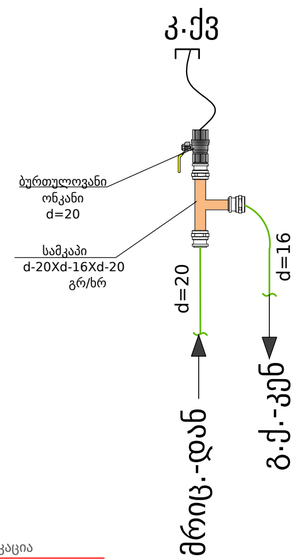

კვანძი N3

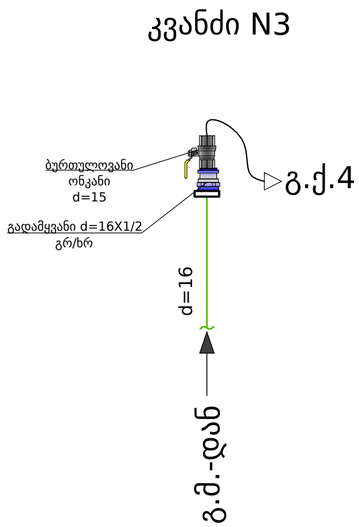

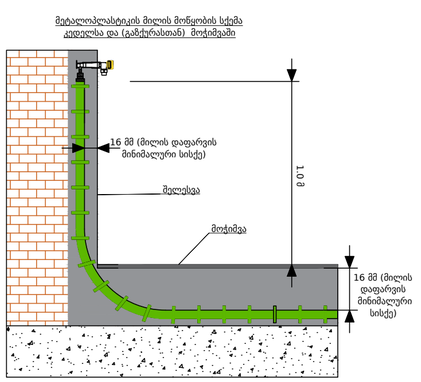

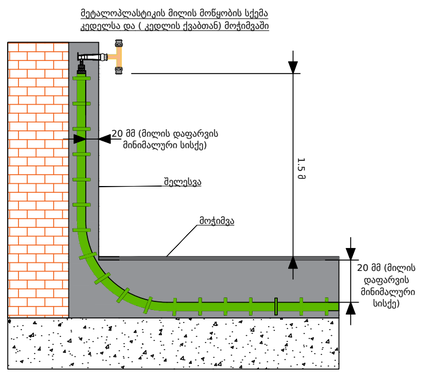

განმარტებითი ბარათი

1. გაზის ხელსაწყოების დაყენება და გაზსადენის მონტაჟი შესრულდეს ს.ნ. წესების 2.04.08-87* ს.ნ. წესების 41.01.2003 ს.ნ.წესების 42-103-2003 და გაზის მეურნეობაში არსებული უსაფრთხოების წესების თანახმად.
2. შიგა გაზგაყვანილობისთვის გათვალისწინებულია ფოლადის და მეტალოპლასტიკის მრავალშრიანი მილები.
3. სისტემის აწყობა და ექსპლოატაციაში გაშვება უნდა მოხდეს სათანადო სერთიფიკატის მქონე სპეციალისტის მიერ.
4. მეტალოპლასტიკის მრავალშრიანი მილები მონტაჟდება გოფრირებულ გარცმაში, რომელიც ერთ მხარეს დაიხშობა სპეციალური გერმეტიკით.
5. იატაკში ჩადების შემთხვევაში მეტალოპლასტიკის მრავალშრიანი მილი და გოფრირებული მილი უნდა ჩაიდოს უშუალოდ მოჭიმული იატაკის ზედაპირიდან სიმაღლით h=0.2 სმ-ს და პლინტუსიდან არანაკლებ 0.5 სმ-სა, ხოლო ცემენტის კედლების შემთხვევაში გამარების ქვეშ.
6. შიგა გაზგაყვანილობის მრიცხველთან მიერთება მოხდეს ქსელის დაწნევაზე გამოცდის შემდეგ.
7. ღიად გამავალ მეტალოპლასტიკის მილებს გაუკეთდეს ალუმინის გარცმა.
8. დამონტაჟებულ ALUPEX-ის მილებს ყოველ 1მ-ში უკეთდდება სასიგნალო ლენტა, რომლის ერთი წვერი ამოდის მოჭიმული იატაკის ზედაპირამდე.
9. მეტალოპლასტიკის მრავალშირანი მილების იატაკში, ჭერში და კედელში მონტაჟისას დაცული იქნას ჰორიზონტალური მანძილი 1 მ. დაშორებით სხვა კომუნიკაციებიდან (ცივი და ცხელი წყალი, გათბობა და ელექტრო სადენები) არ მოთავსდეს მილები მუდმივი ნესტის არეში.
10. იატაკში თბოქსელთან და ცხელი წყლის გადაკვეთის ადგილებში მოეწყოს კაუჩუკის იზოლაცია და გაზსადენი გატარდეს თბოქსელის ქვეშ.
11. კუთხვლიანი შეერთების დროს გამოყენებული იქნას სერთიფიცირებული საიზოლაციო მასალა (პაკლი).
12. ელ. კაბელის გადაკვეთის ადგილზე გაუკეთდეს იზოლაცია რეზინის მილისგან.
13. ობიექტის მფლობელი ინფორმირებული იყოს კედელში და იატაკში გაზსადენის განლაგებაზე.
14. პროექტი ითვალისწინებს კორპუსში 96 ბინის შიდა ქსელის გაზმომარაგებას.
15. სამზარეულოს ვენტილაციისთვის კორპუსის არსებული სავენტილაციო არხის გამოყენების შემთხვევაში ფანჯარაში მოეწყოს გასანიავებელი სარკმელი, სხვა შემთხვევაში სარკმელი მოეწყოს ფანჯრის ზედა ნაწილში.
16. საძინებელი იზოლირებული იქნას კარებით სამზარეულოსგან, წინააღმდეგ შემთხვევაში სამზარეულო არ გაზიფიცირდეს.
17. ჰიდრავლიკური ანგარიშის საფუძველზე მრიცხველიდან ქვაბამდე მილის დიამტერი მიღებულია 20მმ, ხოლო ქვაბიდან გაზქურამდე 16მმ.
18. გაზსადენის ასვლები და დაშვებები დაზუსტდეს ადგილზე მონტაჟის დროს.
19. ელ. კაბელი მოეწყოს მეტალოპლასტიკის მილის პარალელური ტრაექტორიით და მისი ერთი ბოლო დაერთოდეს ელ. იმპულსურ ონკანზე, ხოლო მეორე ბოლო ელ. ანალიზატორზე.
20. ელ .ანალიზატორი მოეწყოს სამზარეულოში, ჭერიდან არაუმეტეს 30-სმ-ში და ხელსაწყოდან არაუმეტეს 8-მ-ში.
21. გაზის ხელსაწყოები ჩაირთოს, საკვამლე და სავენტილაციო მილების ვარგისიანობის აქტის წარმოდგენის შემდეგ.
22. გაზის სუნზე მგრძნობიარე ანალიზატორი და ელექტრო ვენტილის მონტაჟი შესრულდეს მწარმოებელი ქვეყნის სერთიფიკატის მიხედვით.
23. ობიექტის გაზის მაქსიმალური ხარჯი შეადგენს Q=234 მ3/სთ

სპეციფიკაცია		
შიდა ქსელი		
მასალების დასახელება	**განზ.ერთ**	**რაოდენობა**
ხელსაწყოები		
გამთბობი მოდული გარე განოვით	ც	96
მეჭეჭი (სასოკი) დ=20	ც	96
რეზინის შლანგი	ც	192
მილყელი (შტუცერი)	ც	192
ცალუღი (მომჭერი)	ც	368
გაზის ქურა 4 სანთურიანი	ც	96
მეჭეჭი (სასოკი) დ=15	ც	96
ბურთულოვანი ონკანი დ=20	ც	96
ბურთულოვანი ონკანი დ=15	ც	96
ელექტრო იმპულსური ონკანი დ=20	ც	96
ელ. ანალიზატორი	ც	96
გადამყვანი გარე ხრახნით დ=20X3/4	ც	96
გადამყვანი გარე ხრახნით დ=16X1/2	ც	96
მუხლი გადამყვანი გარე ხრახნით დ=16X1/2	ც	96
სამკაპი დ=20X დ=16X20 გ/ხ	ც	96
ტეპლონის პაკლი დიდი ზომის	ც	20
სილიკონის გარცმის მილი ამოსავლებად	ც	10
პოლიეთილენის მილის სამაგრი	ც	2000
სასიგნალო ლენტა (ბანტიკი)	ყუთი	60
მრავალშრიანი მეტალოპლასტმასის მილი დ=20	გრძ.მ	4900
გოფრირებული მილი დ=32	გრძ.მ	4900
მრავალშრიანი მეტალოპლასტმასის მილი დ=16	გრძ.მ	1100
გოფრირებული მილი დ=26	გრძ.მ	1100
ელექტრო კაბელი 2*1.5 ორმაგი იზოლაციით	მ	4700
გოფრირებული მილი დ=16 ელ. კაბელისთვის	ც	4700
სამუშაოს დასახელება		
შიდა ქსელი		
სამუშაოს დასახელება	**განზ.ერთ**	**რაოდენობა**
მრავალშრიანი მეტალოპლასტმასის მილის მონტაჟი და გამოცდა	გრძ.მ	6000
ელექტრო იმპულსური ონკანის მონტაჟი	ც	96
ელექტრო კაბელის მონტაჟი	გრძ.მ	4700
კედლის გახვრეტა	ც	96

დამკვეთი:

შპს "არქტური ლინი"

პროექტის ობიექტი, ფაილ ბაკურიანი,
ფ. ალმაშენებლის #21

ქ. თბილისი, ფერმწერთა ქ. # 111

საკადასტრო კოდი:
01.14.16.008.073

არქიტექტორი
არქტური
თბილისი, ფაილ ბაგრატიონი, ქ. ალმაშენებლის #21
T + 995 595 64 00 00
www.arqtur.ge

მშენებელი/ავტორი
არქტური
თბილისი, ფაილ ბაგრატიონი, ქ. ალმაშენებლის # #21
T + 995 595 64 00 00
www.arqtur.ge

კონსტრუქციები
ჯითი ინჟინერინგი
T + 995 598 54 22 96
www.---

ინჟინერული ქსელები
Nexus Mep
T + 995 599 45 45 45

სახანძრო უსაფრთხოება და 41 დაფეგმილება
ექსპერტიზა
T + 995 595 651 556
www.---

პროექტის დასახელება:
ლისი არქტური შენობა #4
ქ. თბილისი, ფერმწერთა ქ. # 111

ნახაზის დასახელება:
სპეციფიკაცია, სამუშაოთა მოცულობა, განმარტება და განმარტებითი ბარათი, გამომარკაზების სიმბოლოს გეგმა

მასშტაბი:	L.SH	შემსრ:	L.SH
ფორმა:		პროექტის #:	PRO-001
ნახაზის:	1:200 @ A2	ფურცლის:	ფ1-6
ნახაზის კოდი:	001-NX-AT-4-MEP-GS	ტექნიკა:	001
		ნახაზი:	MD

No	თარიღი	რედაქცია	განმარტება
---	---	---	---
---	---	---	---
---	---	---	---
---	---	---	---
---	---	---	---