ფასადი ა-მ



ფასადი 8-1

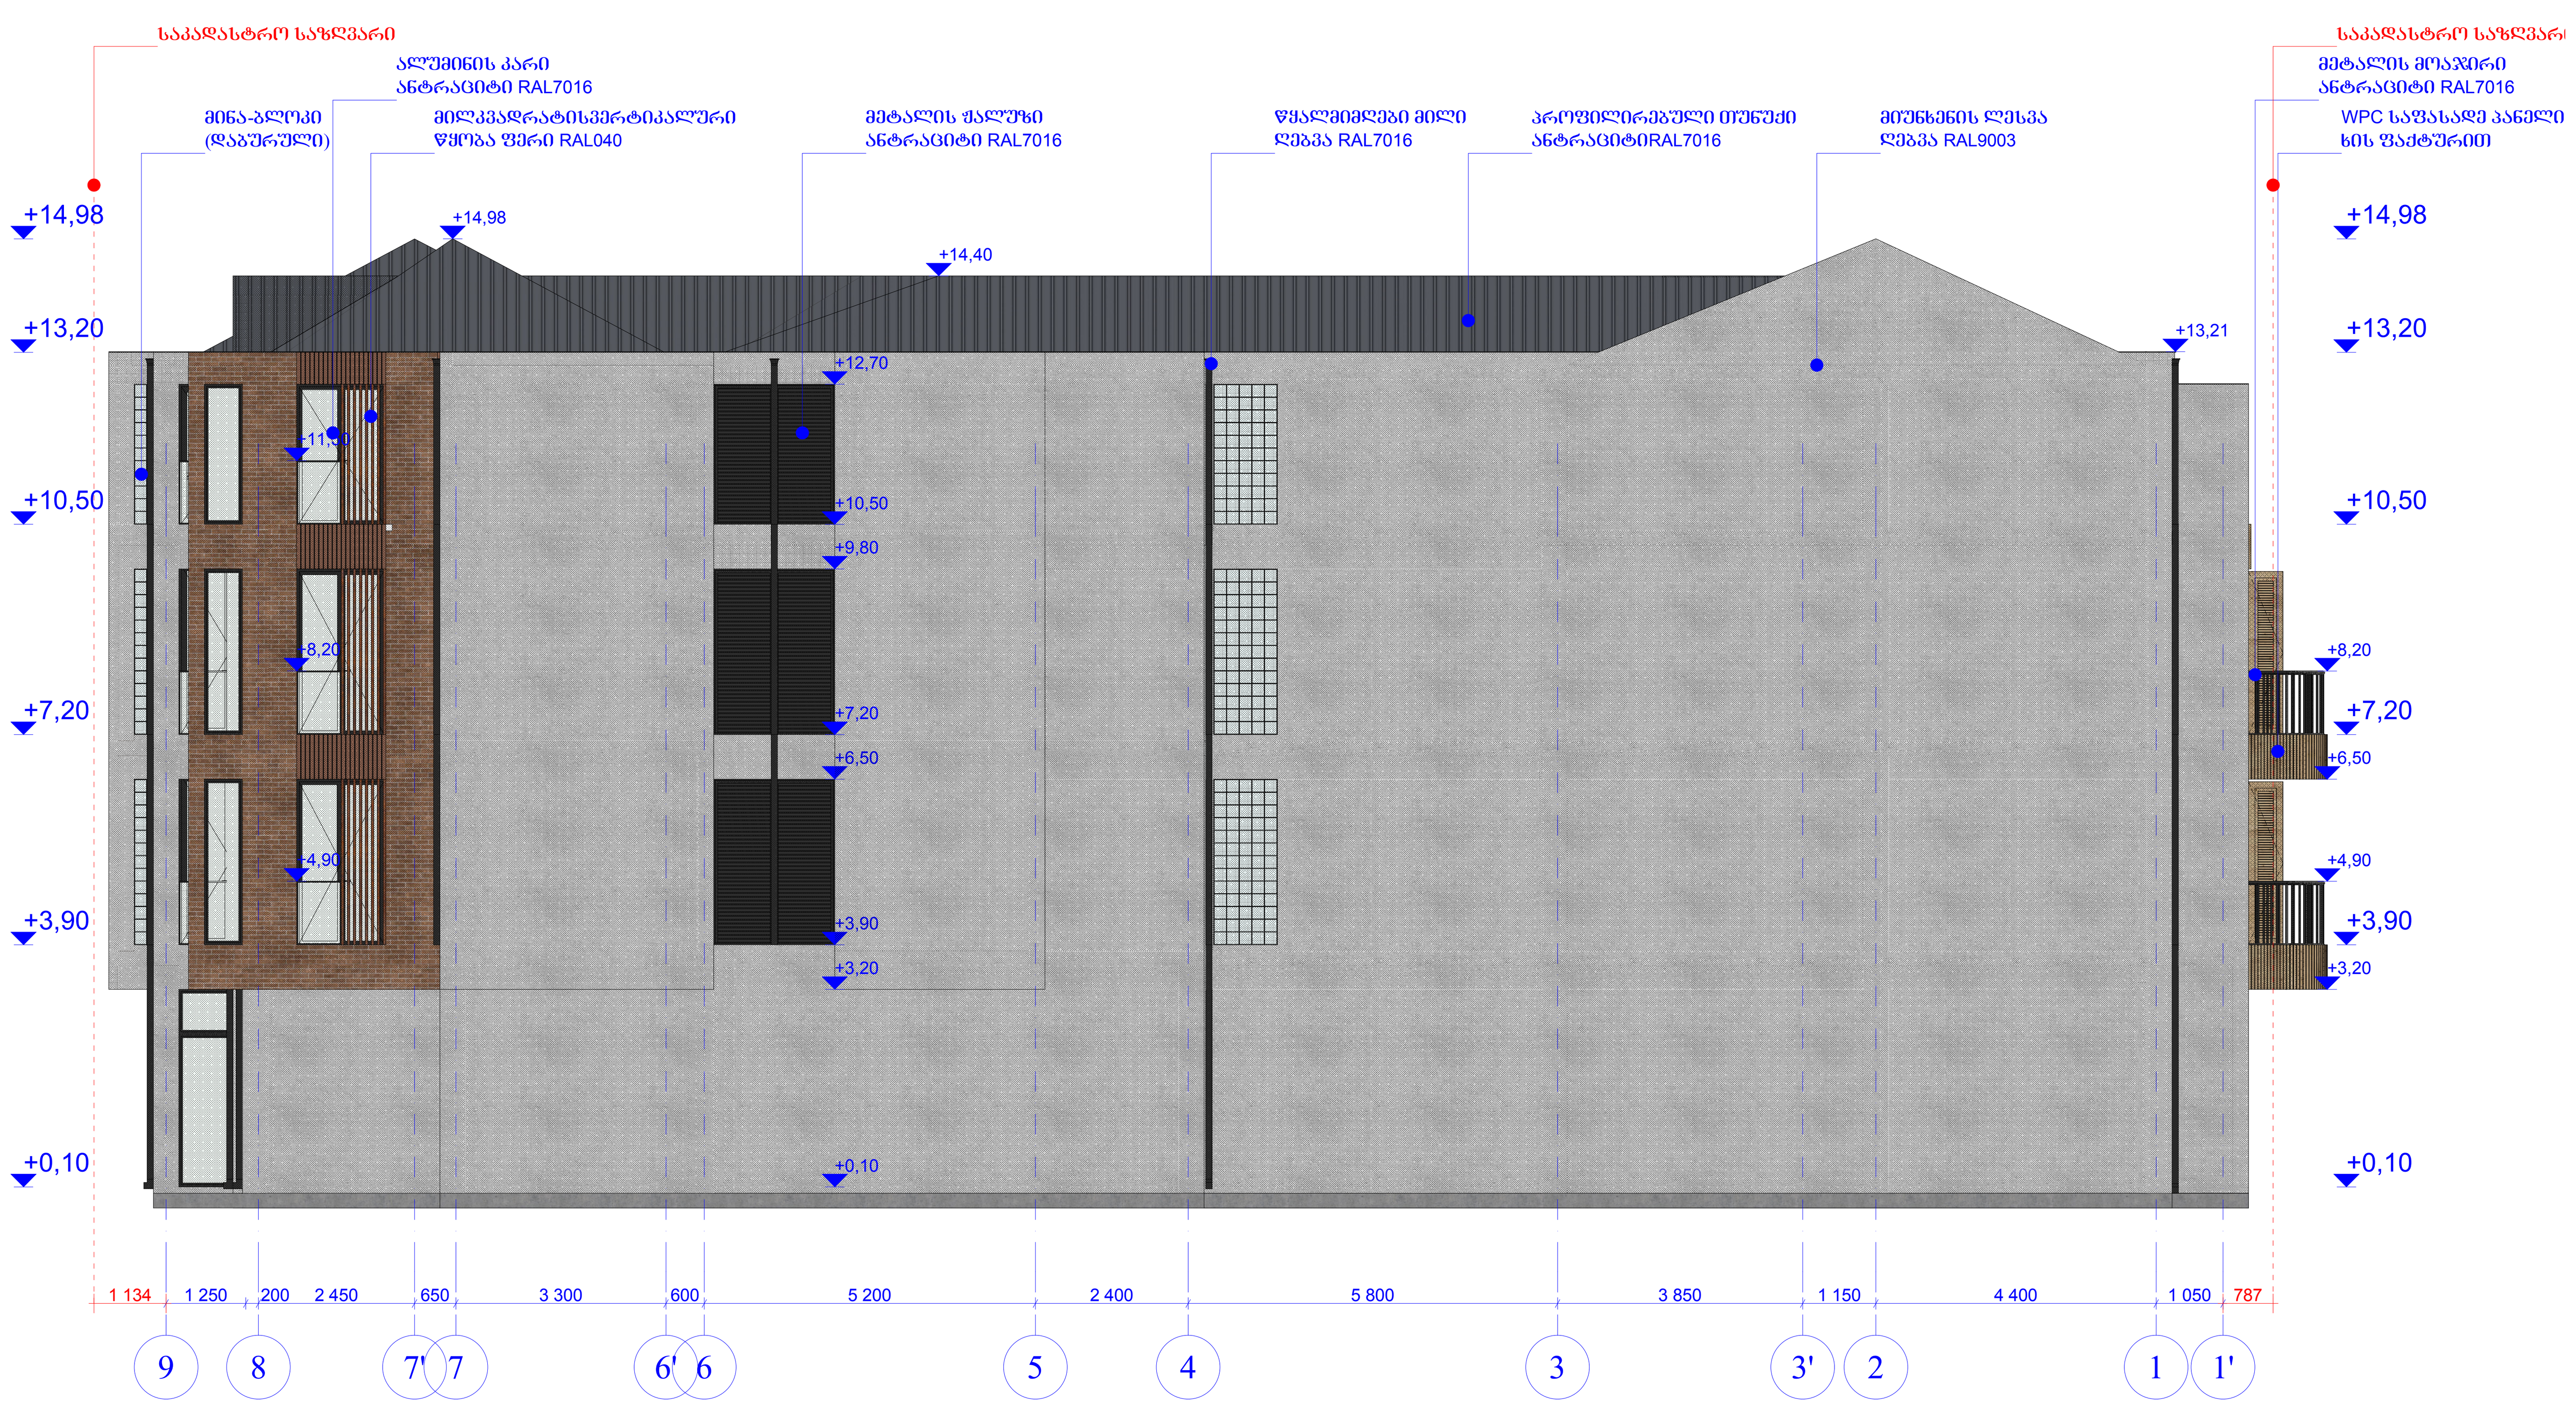

ექსპლიკაცია

პირობითი ნიშნები:

- არქიტექტურული ნიშნული
- ღერძის ხაზი (b)
- ჭრილის ხაზი
- ზომის ხაზი (1.2)
- საკადასტრო საზღვარი

შენიშვნები:

1. ნახაზზე ზომები მოცემულია მეტრებში
2. ნახაზზე საპროექტო შენობის ნული, შეესაბამება 423.85

პროექტის დასახელება:

მრავალფუნქციული კომპლექსი ფიროსმანის ქუჩაზე

დამკვეთი:	კატევე დეველოპმენტი	
თანამდებობა:	გვარი, სახელი	ხელმოწერა
ავტორი	ხოსრუაილი გ.	

ფურცლის დასახელება

ფასადი ა-მ და 8-1 ღერძებში

მასშტაბი:	1:100	თარიღი:	25.08.2024
ფორმატი:	A3	დაკვეთა:	
01.16.01.016.055			
ადგილი:	სტადია:	ფურცლები:	ფურცელი:
თბილისი	პროექტი		9

ფასადი 1-9



ფასადი 9-ე


