ქ. თბილისი, ნიკო ფიროსმანის ქუჩა 40/23,

საკადასტრო კოდი:

01. 01.16.01.016.055

მესამე კლასის ობიექტის მშენებლობისთვის

საგზაო მოძრაობის ორგანიზების დროებითი სქემა

(შესასვლელ -გამოსასვლელი გზის მოწყობა)

დამკვეთი-გამცხადებელი:

შპს "კატევე დეველოპმენტი"

საგზაო მოძრაობის ორგანიზების სქემა (შესასვლელ-გამოსასვლელი გზის მოწყობის პერიოდში)

მ. 1: 150

დროებითი საგზაო ნიშნები

1.26	4 ცალი
3.24	2 ცალი
3.10	2 ცალი
5.19.1 5.19.2	4 ცალი
3.31	2 ცალი
8.2	2 ცალი
	2 ცალი

ქვეითთა გადასასვლელი

2 ცალი ნაკადის მარეგულირებელი

საპროექტო ტერიტორია
ს/კ 01. 01.16.01.016.055

სამშენებლო ტექნიკის მოძრაობა მოხდეს მხოლოდ ღამის საათებში 00:00 სთ დან 06:00 სთ მდე

50 m.

სამშენებლო ტექნიკა

ქვეითთა ნაკადის მიმართულება

სამშენებლო ტექნიკის მიმართულება

დამცავი ბარიერი (ღობე)

საპროექტო ტერიტორია

საპროექტო გზასთან მიერთებაა

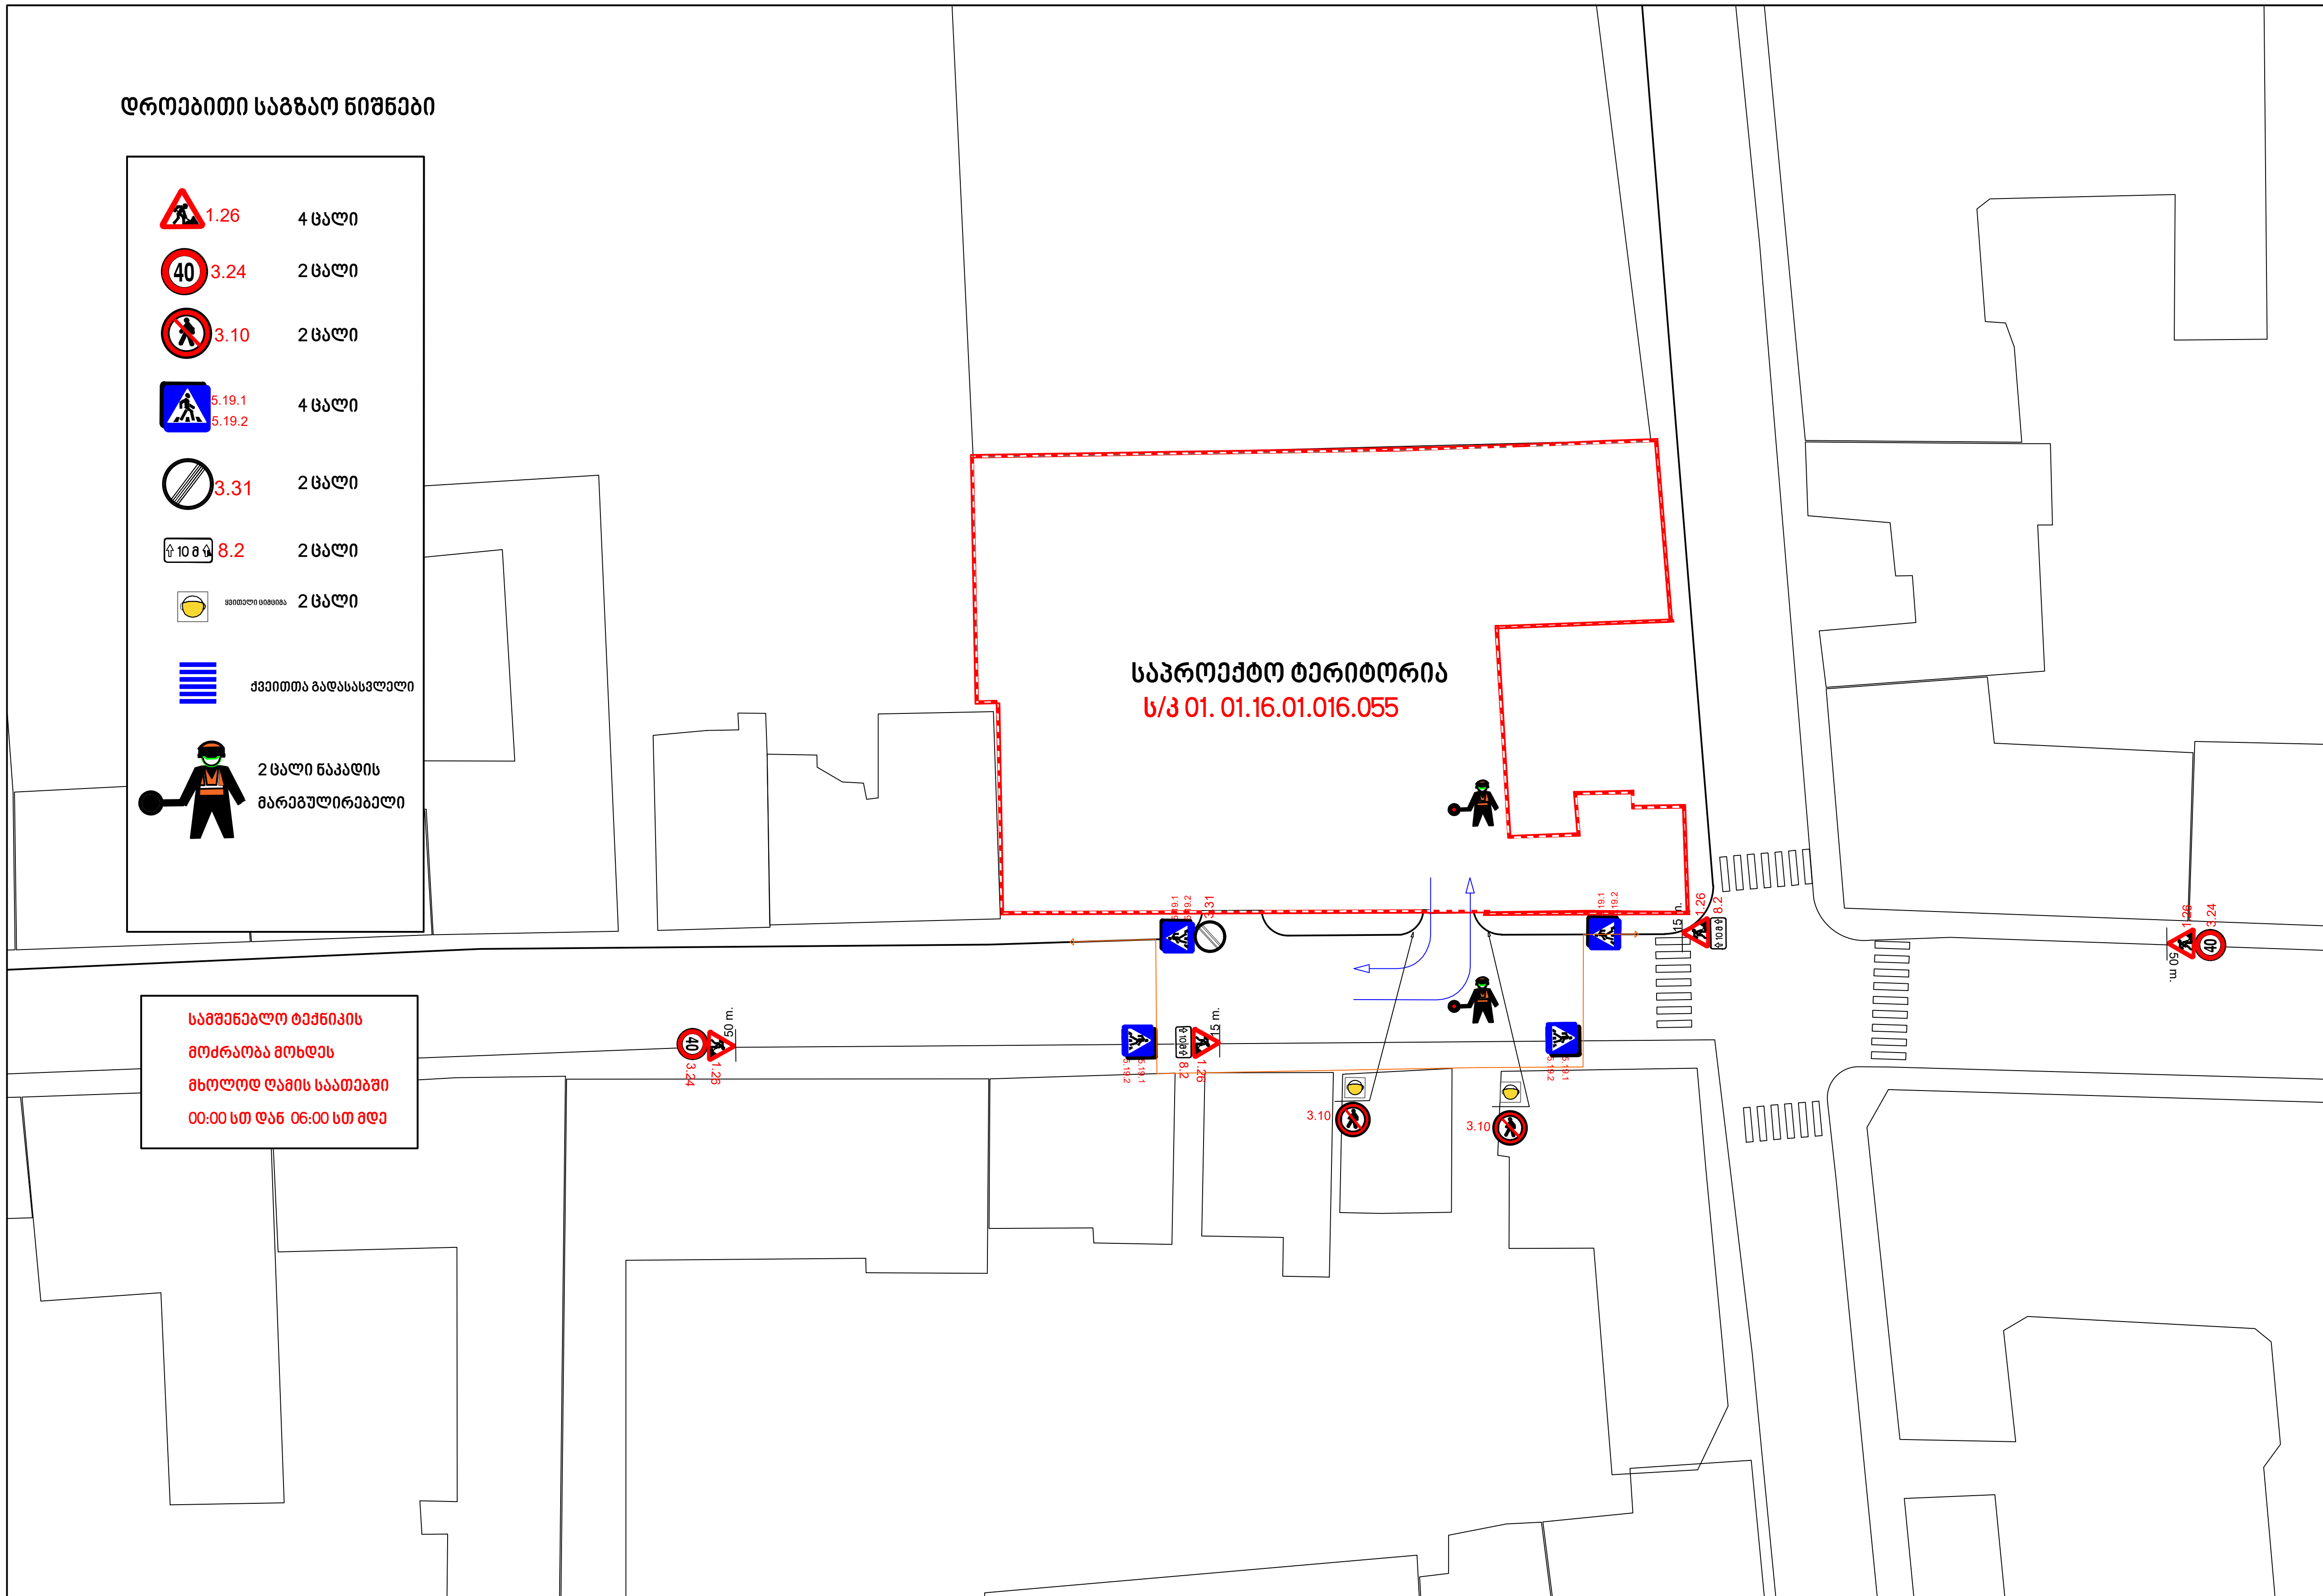

ქ. თბილისი, ნიკო ფიროსმანის
ქუჩა 40/23,
საკადასტრო კოდი:
01. 01.16.01.016.055
მესამე კლასის ობიექტის
მშენებლობისთვის
საგზაო მოძრაობის ორგანიზების
დროებითი სქემა
(სამშენებლო ღობის მონტაჟი/
დემონტაჟის პერიოდში)

დამკვეთი-განმცხადებელი:
შპს "კატევე დეველოპმენტი"

საგზაო მოძრაობის
ორგანიზების სქემა
(ღობის მონტაჟი/დემონტაჟი
სამუშაოთა წარმოების
პერიოდში)

მ. 1: 150

სამშენებლო ტექნიკის მიმართულება

ქვეითთა ნაკადის მიმართულება

დამცავი ბარიერი (ლენტი)

საპროექტო გზასთან მიერთება

დროებითი საგზაო ნიშნები

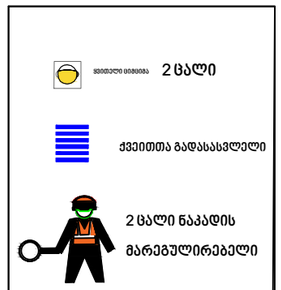

საპროექტო ტერიტორია
ს/კ 01. 01.16.01.016.055

ქ. თბილისი, ნიკო ფიროსმანის
ქუჩა 40/23,
საკადასტრო კოდი:
01. 01.16.01.016.055
მესამე კლასის ობიექტის
მშენებლობისთვის
საგზაო მოძრაობის ორგანიზების
დროებითი სქემა
(მშენებლობის პერიოდში)

დამკვეთი-გამცხადებელი:
შპს "კატევე დეველოპმენტი"

საგზაო მოძრაობის
ორგანიზების სქემა
(მშენებლობის პროცესში)

მ. 1: 150

სამშენებლო ქოლგა

ქვეითთა ნაკადის მიმართულება

სამშენებლო ტექნიკის მიმართულება

სამშენებლო ღობე

საპროექტო გზასთან მიერთებაბა

ქ. თბილისი, ნიკო ფიროსმანის
ქუჩა 40/23,
საკადასტრო კოდი:
01. 01.16.01.016.055

1 საპროექტო შენობა
2 გამწვანება
3 საქვეითო კავშირი

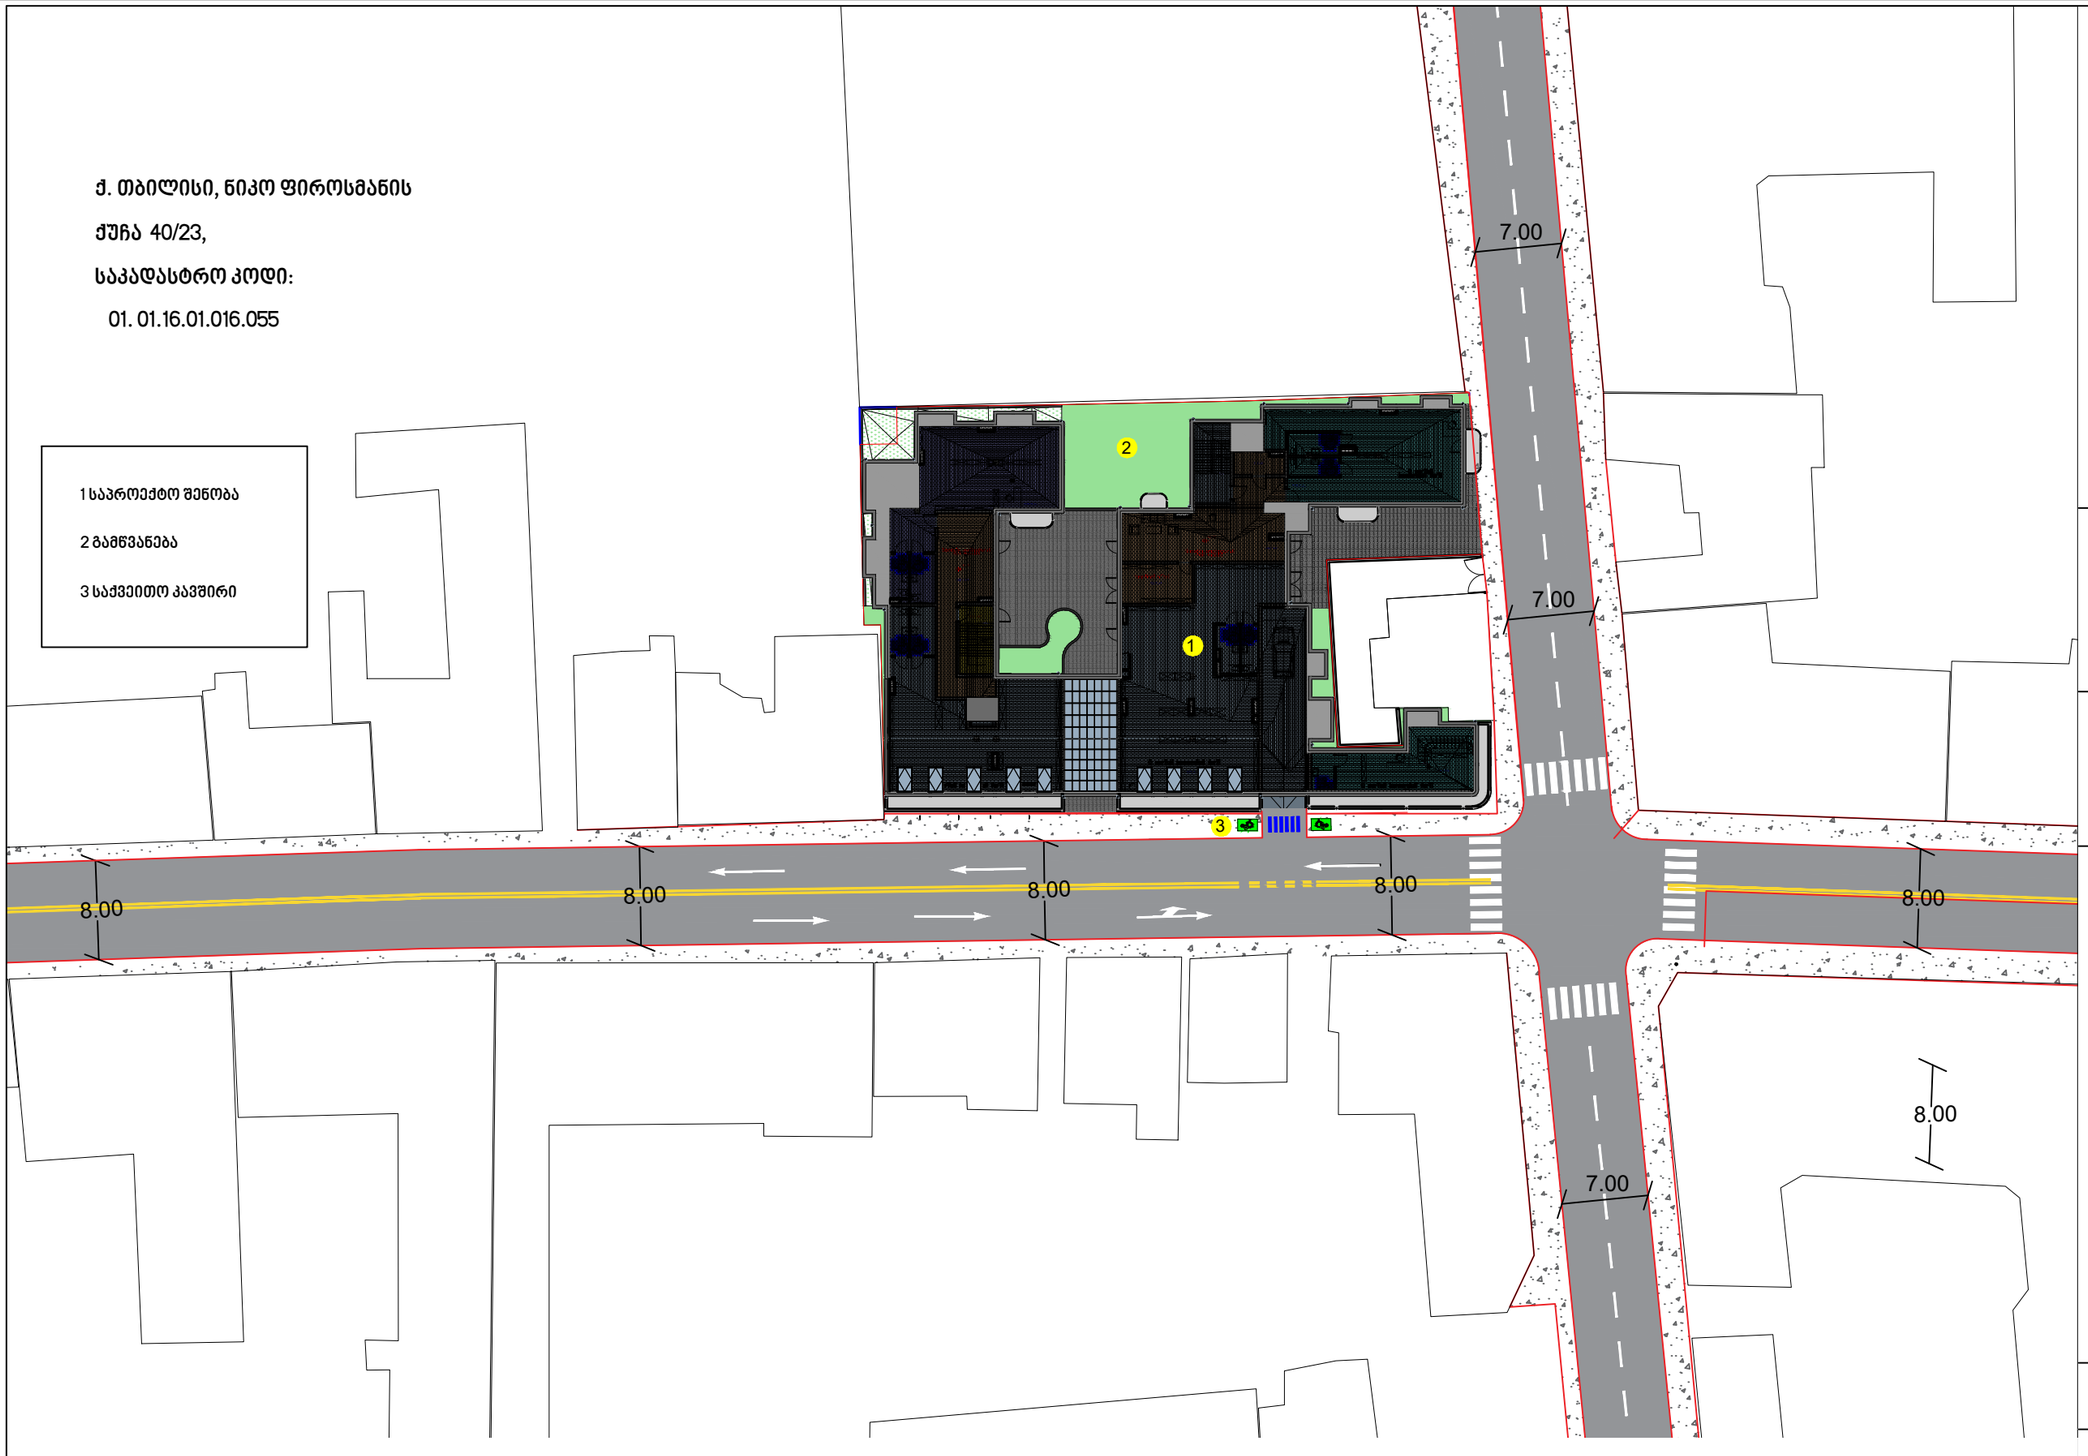

ტროტუარი
მიმმართველი საგზაო ბარიერი
შშმ პირთა პანდუსები
მოსაწყობი გზა
საკ. საზღვრები

ქ. თბილისი, ნიკო ფიროსმანის
ქუჩა 40/23,
საკადასტრო კოდი:
01. 01.16.01.016.055
მესამე კლასის ობიექტის
მშენებლობისთვის
საგზაო მოძრაობის ორგანიზების
დროებითი სქემა

დამკვეთი-გამცხადებელი:
შპს "კატევე დეველოპმენტი"

საგზაო მოძრაობის
ორგანიზების სქემა
(სამუშაოთა დასრულებული
ვარიანტი)

მ. 1: 150