
ქალაქი თბილისი, ქუჩა ჩანტლაძე, ინტურისტის ბაზის მიმდებარედ
შპს "ქორუგატორი"-ის საკუთრებაში არსებული 5000კვ.მ. არასასოფლო-სამეურნეო
დანიშნულების მიწის ნაკვეთის და მისი მიმდებარე ტერიტორიის ტოპოგრაფიული

გეგმა

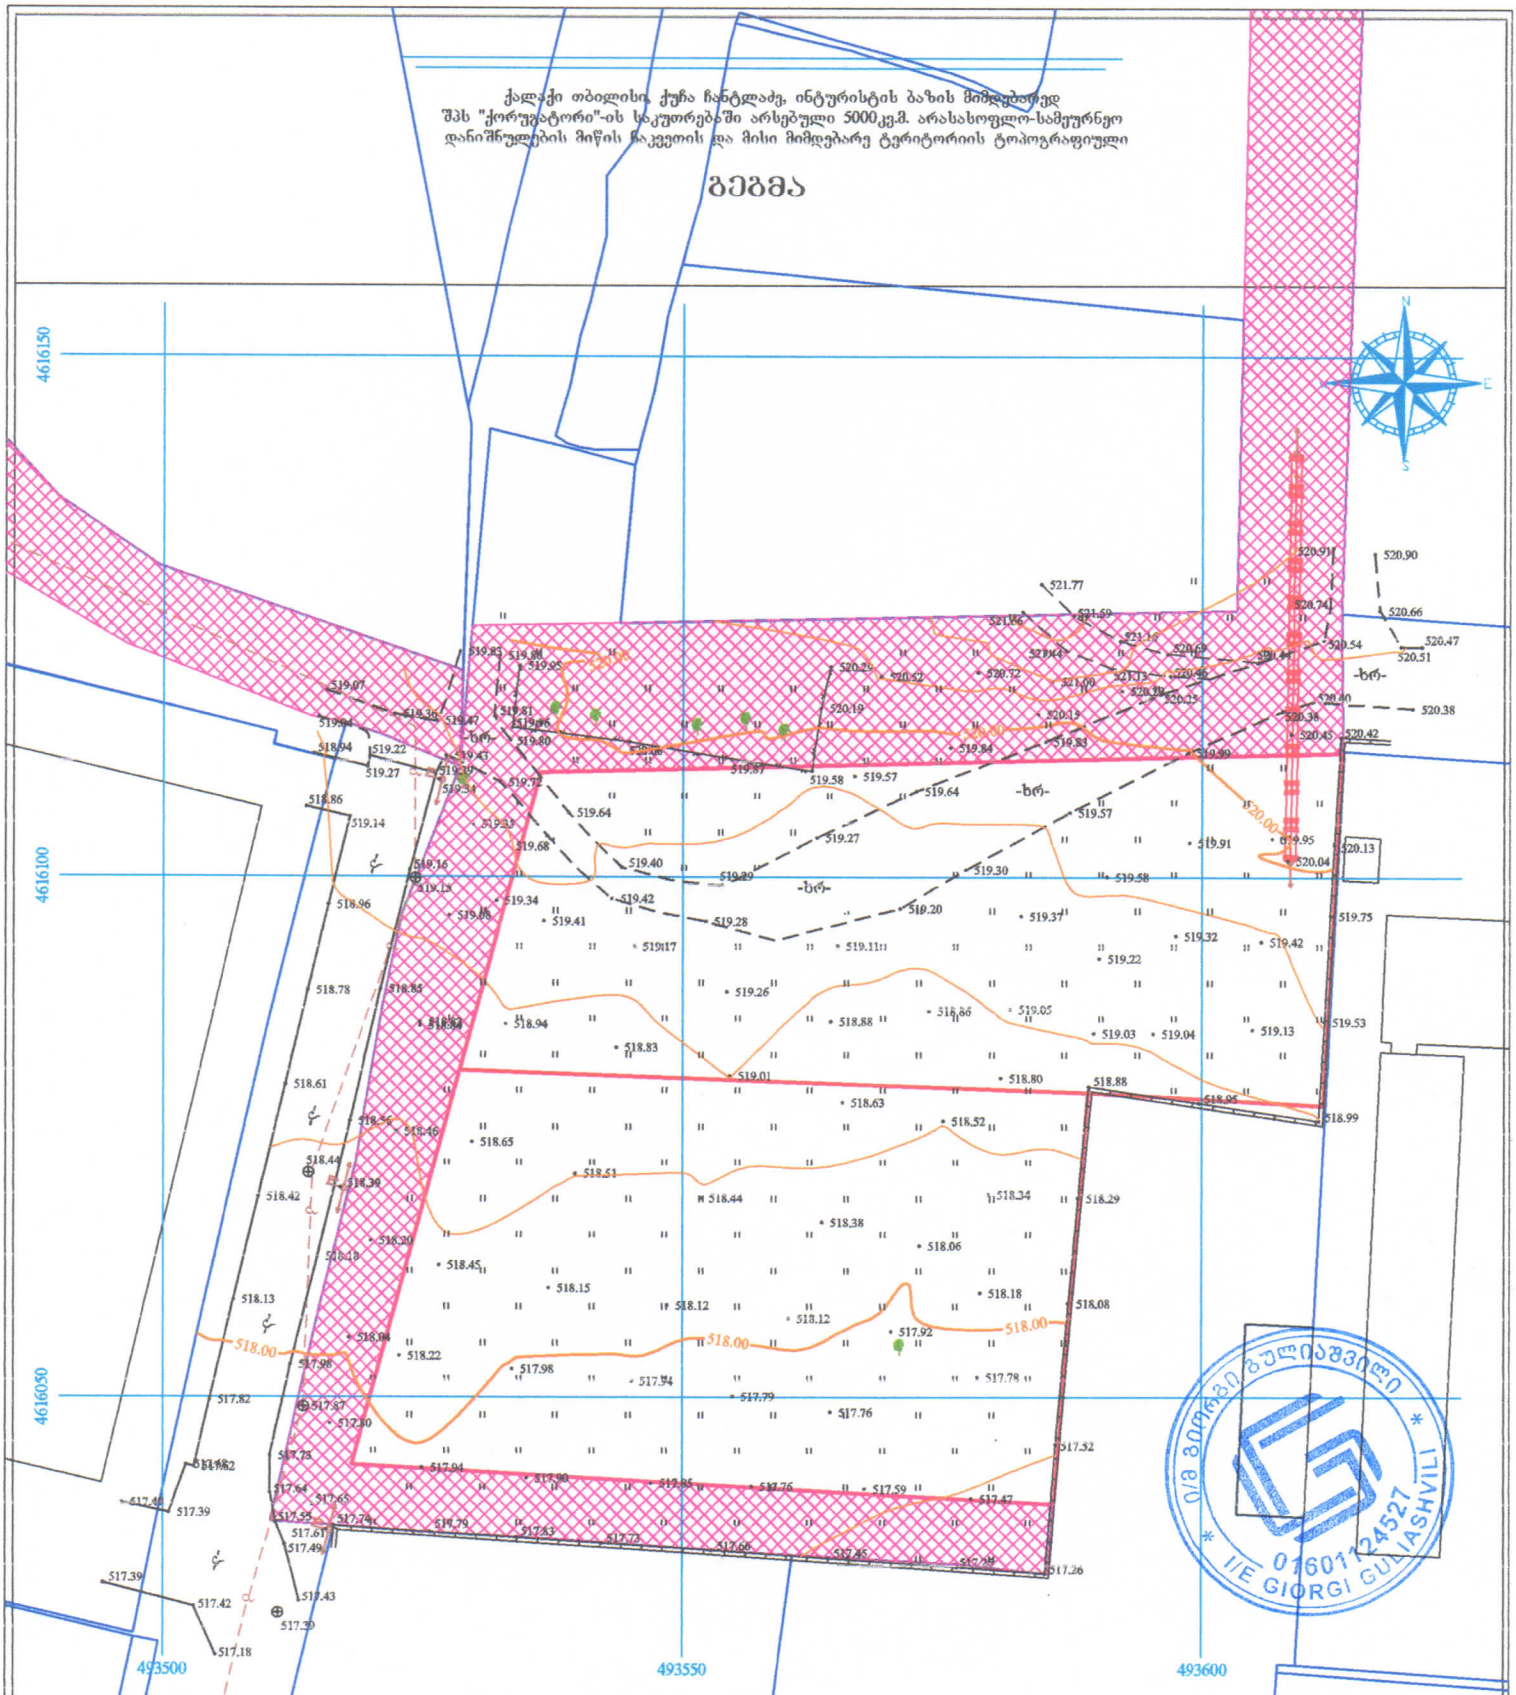

პირობითი აღნიშვნები

WGS 1984-ის კოორდინატთა სისტემის UTM პროექცია

ძა	საცხ. შენობა	ხის ღობე	წ წყალგაყვანილობა
ძა	არასაცხ. შენობა	ღობე	გ გაზი
	ფარული	ქვის კედელი	კ კანალიზაცია
	მშენებარე შენობა	კედელი	სან სანიაღვრე
	საჭრანსფორ. ჯიხური	ფსალტე	კშ კავშირგაბმულობა
	ხეები	რკინიგზა	ელ. ქსელები
	გარე განათება	სამეთვალყურეო ჭაბი	თბ გათბობა
		ელ. გადამცემი ხაზი	

შენიშვნა: 1) გეგმაზე დატანილია საჯარო რეესტრში რეგისტრირებული ნაკვეთის საზღვარი

2) მიწის სამუშაოების შესრულება შეათანხმეთ კომუნიკაციის წარმომადგენლებთან

ი/მ გიორგი გულიაშვილი პ/ნ 01601124527

ქალაქი თბილისი, გორგასლის ქ. №4ა.

qalaqi Tbilisi , gorgaslis q. №4a.
tel: 599 13 36 11

info.ltdnline@gmail.com

დირექტორი:		გ. გულიაშვილი
აზომა:		გ. გულიაშვილი
დახაზა:		გ. გულიაშვილი
მაშტაბი: 1:500		10/08/2024 წ.