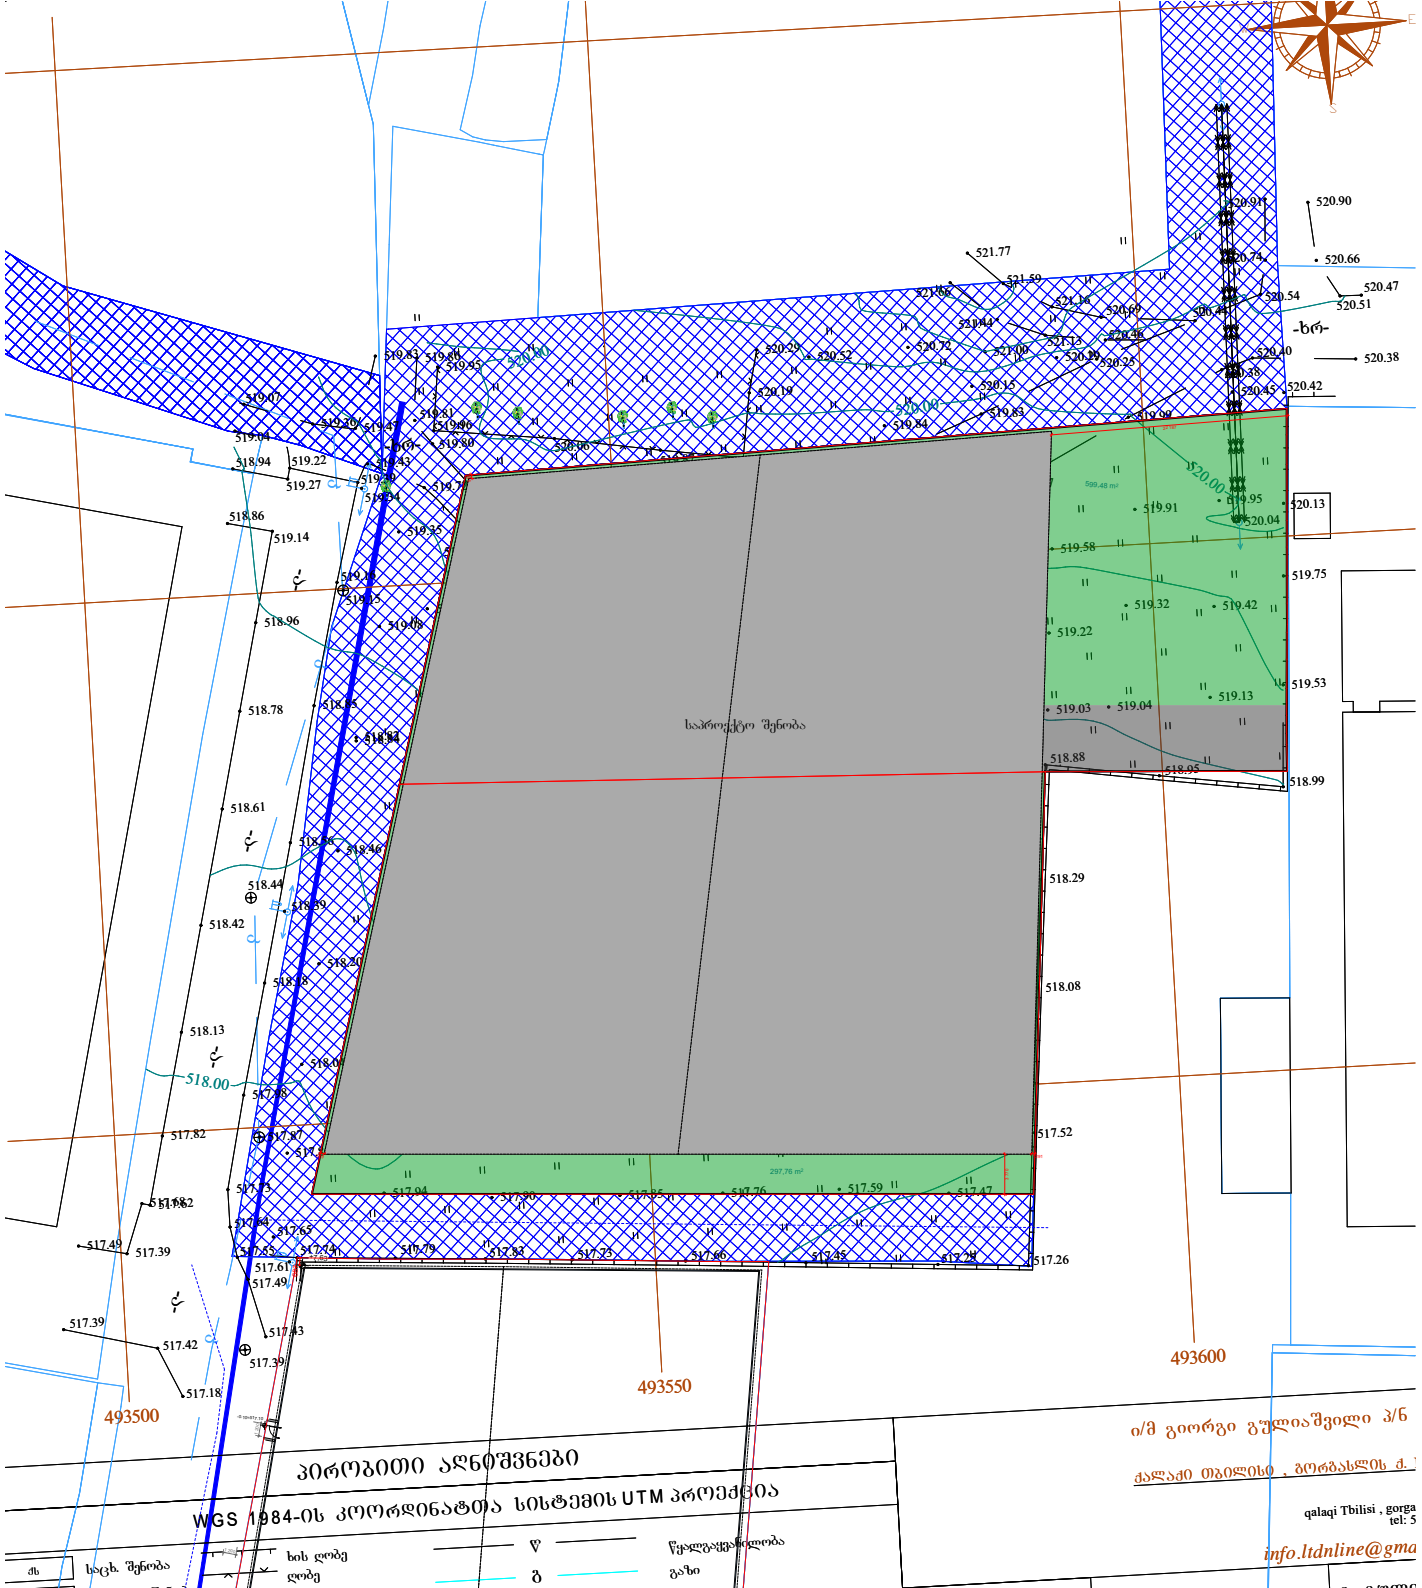

GSPublisherVersion 0.4.100.56

W E

S

g

წ ხის ღობე
ღობე
qs li

წყალგაყვანილობა
გაზი
ნ ზაცია

პირობითი აღნიშვნები

ქს საცხ. შენობა
რს ხ შენობა

-ის კოორდინატთა სისტემის

WGS 1984

UTM პროექცია

გ გულიაშვილი

info.ltdnline@gmail.com

ი/მ გიორგი გულიაშვილი პ/ნ [redacted]
ქალაქი თბილისი , გორგასლის ქ. #4ა.

ქალაქი თბილისი , გორგასლის ქ. №4ა.

ტელ: 599 13 36 11

k

k

k k

493500

4616050

493550

493600

517.43

517.49

517.55

517.64

517.73

517.98

518.18

518.56

518.85

519.16

519.39

519.22
519.27

518.94

518.86
519.14

518.96

518.78

518.61

518.42

518.13

517.82

517.68 517.62

517.39 517.49

517.39
517.42

517.18

517.39

517.61

517.65

517.80

517.87

518.04

518.20

518.39

518.44

518.46

518.82

519.08

519.35

519.15

519.34

519.04

519.07

519.36 519.47

519.83 519.86

519.81

519.80
519.43
519.72

519.68

519.64

519.40

519.42
519.28
519.11

519.20

519.29

519.27

519.64

519.30

519.57

519.83

520.25

519.99

520.38

520.44

520.40 520.38

520.47
520.51

520.66

520.91 520.90

520.74

520.54

520.45

519.95

519.42

519.13 519.04

519.32

519.91

519.58

519.22

519.03

519.37

519.05

518.80

518.34

518.18

517.78

517.47 517.59 517.85 517.76 517.90 517.94

518.22 517.98 517.94 517.79 517.76

517.92 518.12 518.12

518.15

518.45

518.65
518.51
518.44
518.38
518.06

518.52

518.63

519.01

518.83

518.94

519.41
519.17

519.26
518.88

518.86

519.57

519.84

520.15

520.29

520.46 521.13

521.44

521.66

521.77

521.59

521.16 520.69

521.00 520.72 520.52 520.29

520.19

519.58 519.87

520.06

519.96

519.95

519.34

518.84

517.74 517.79 517.83 517.73 517.66 517.45 517.25 517.26

517.52

518.08

518.29

518.88
518.95
518.99

519.53

519.75

520.13

520.42

520.04

518.00

518.00

518.00

520.00

520.00

520.00

-xr-

-xr-

-xr-

-xr-

-a-

-a-

-a-

-a-

599,48 m2

1 200

1 200

-0.10=517.10

3 770

22 187

355

369

291

+7,63

297,76 m2

საპროექტო შენობა

687

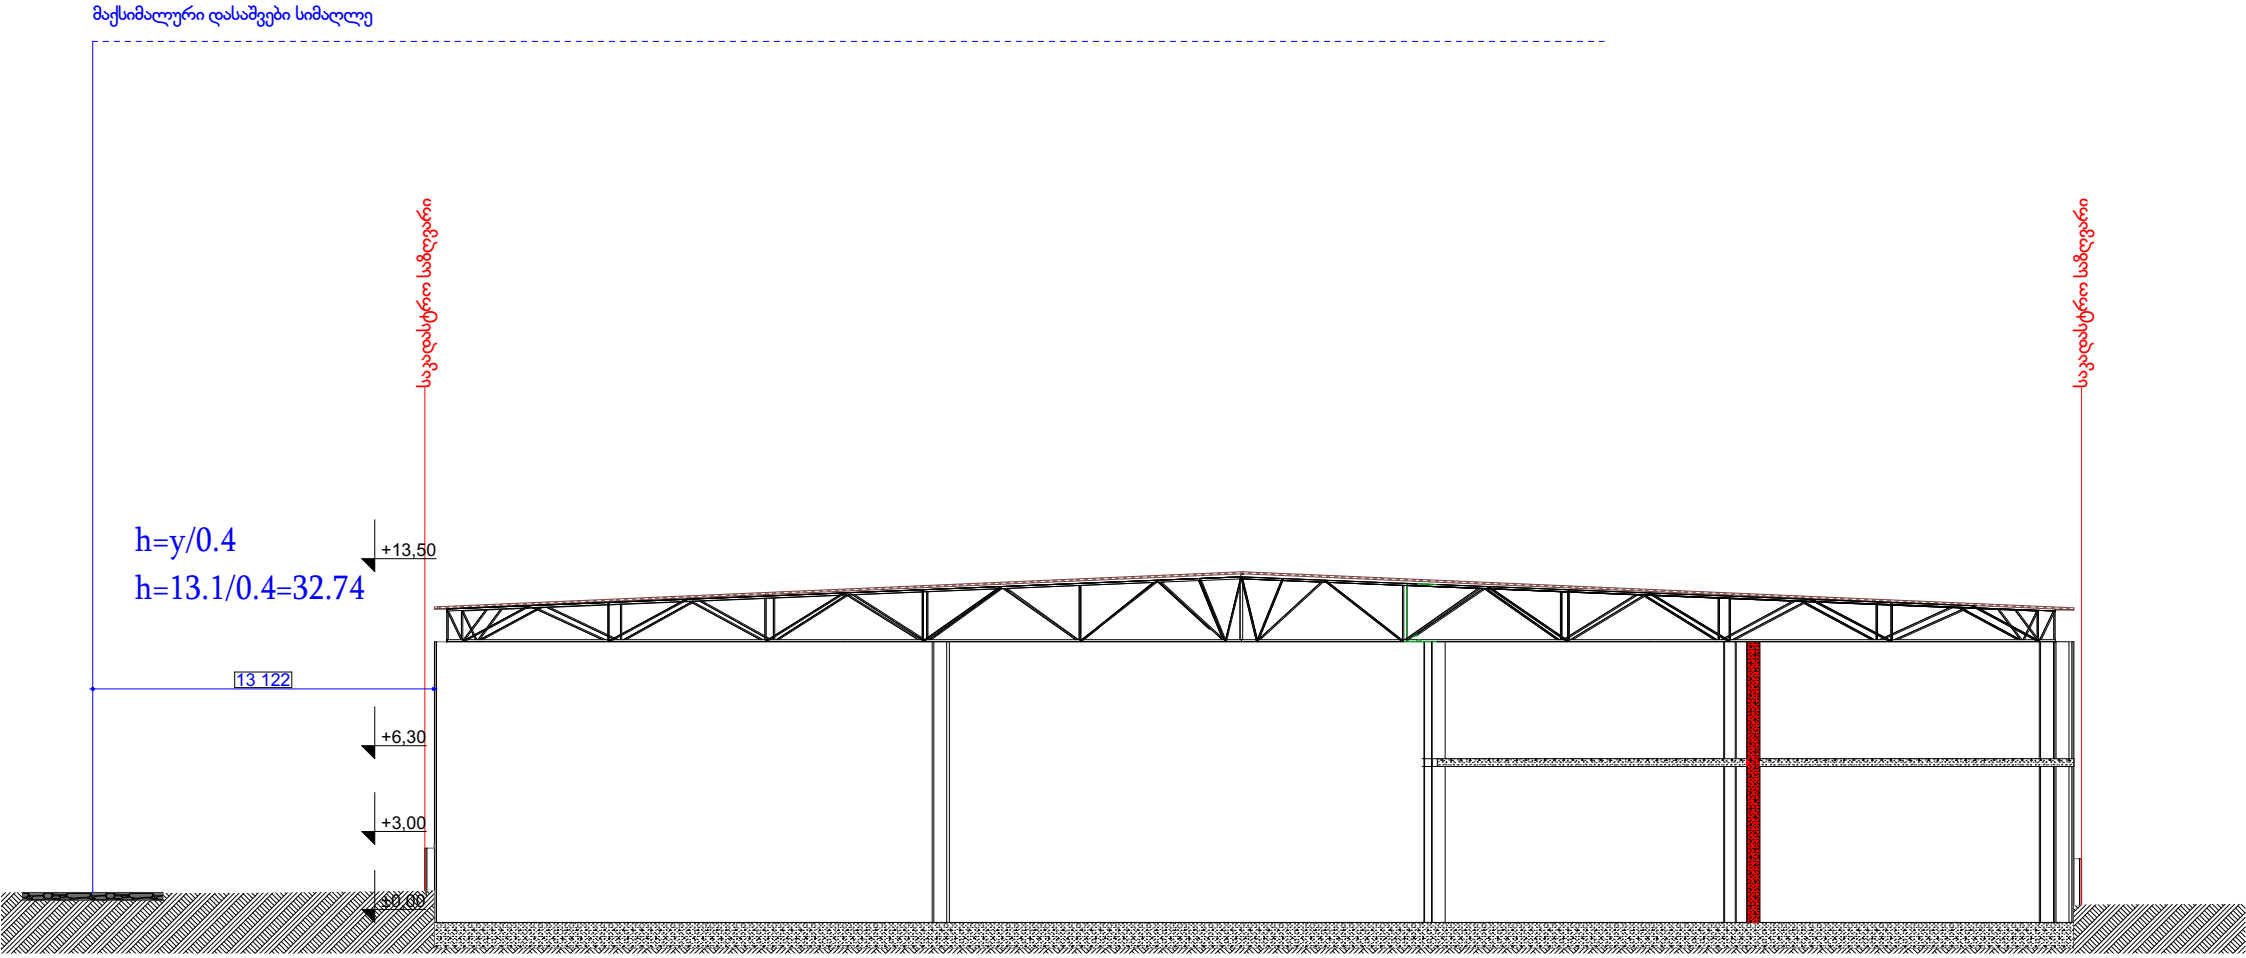
მაქსიმალური დასაშვები სიმაღლე
საკადასტრო საზღვარი
საკადასტრო საზღვარი
h=y/0.4
h=13.1/0.4=32.74
+13,50
13 122
+6,30
+3,00
±0,00