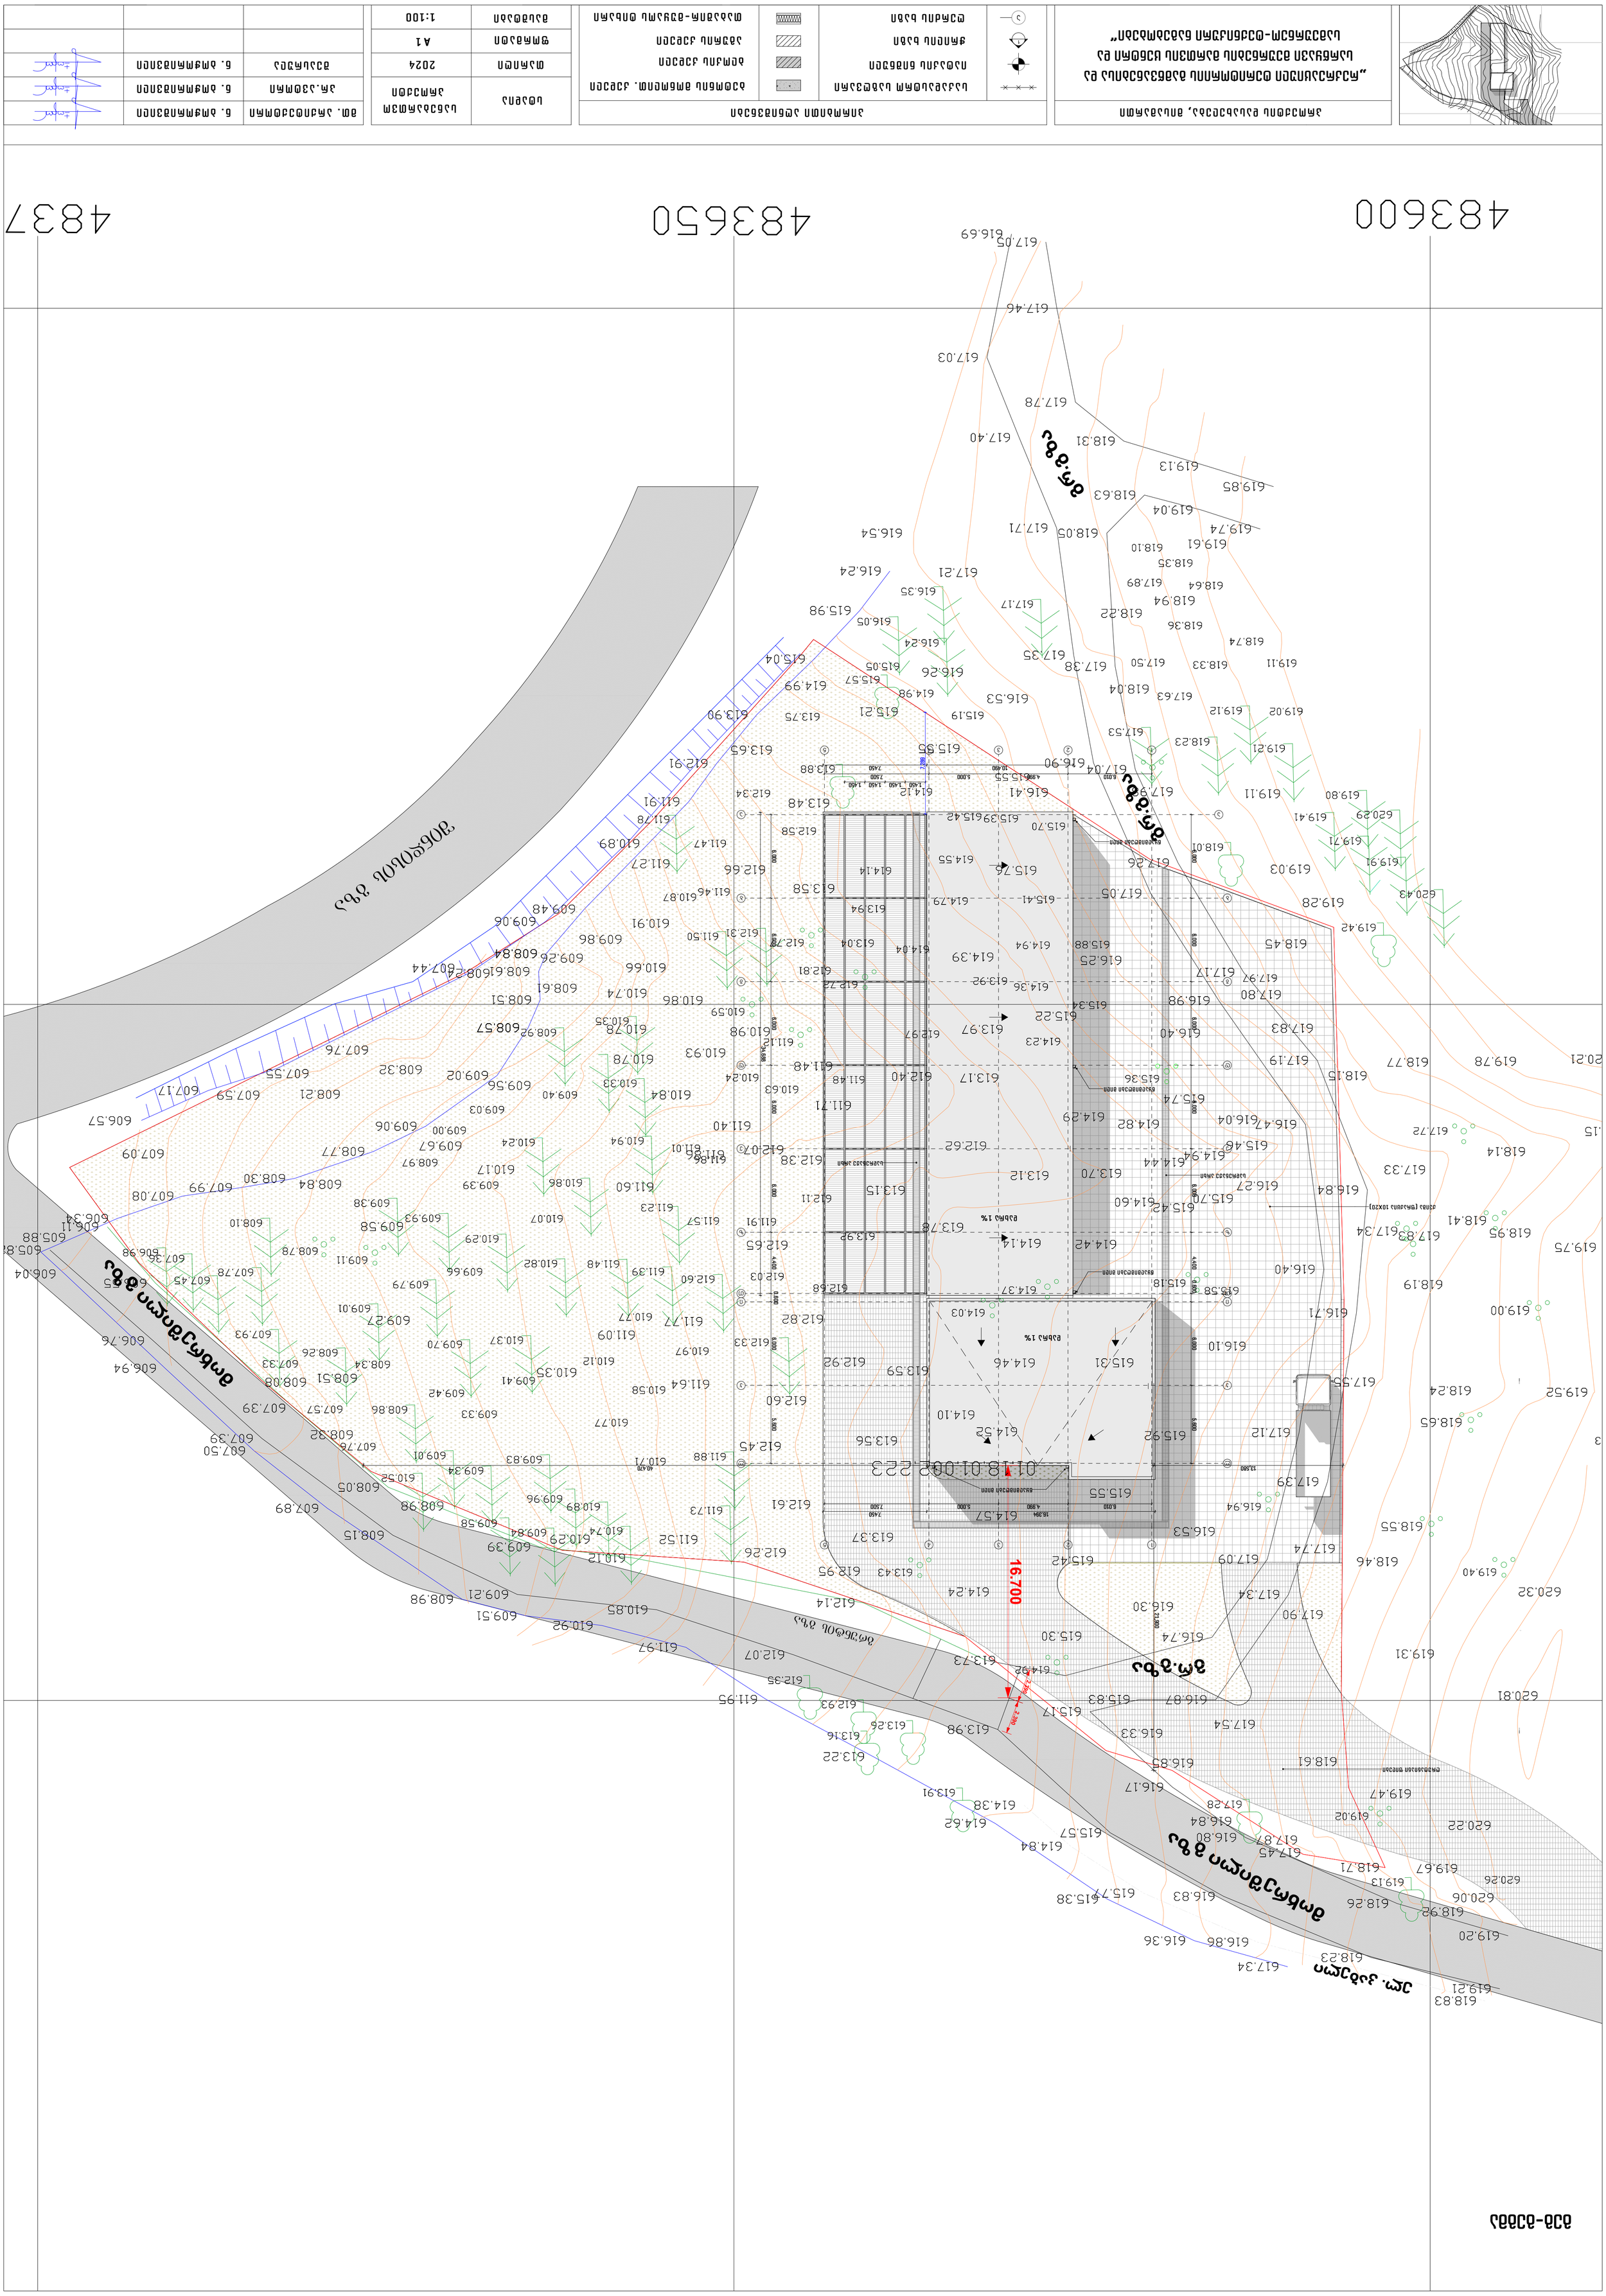





ბენ-ბეგმა

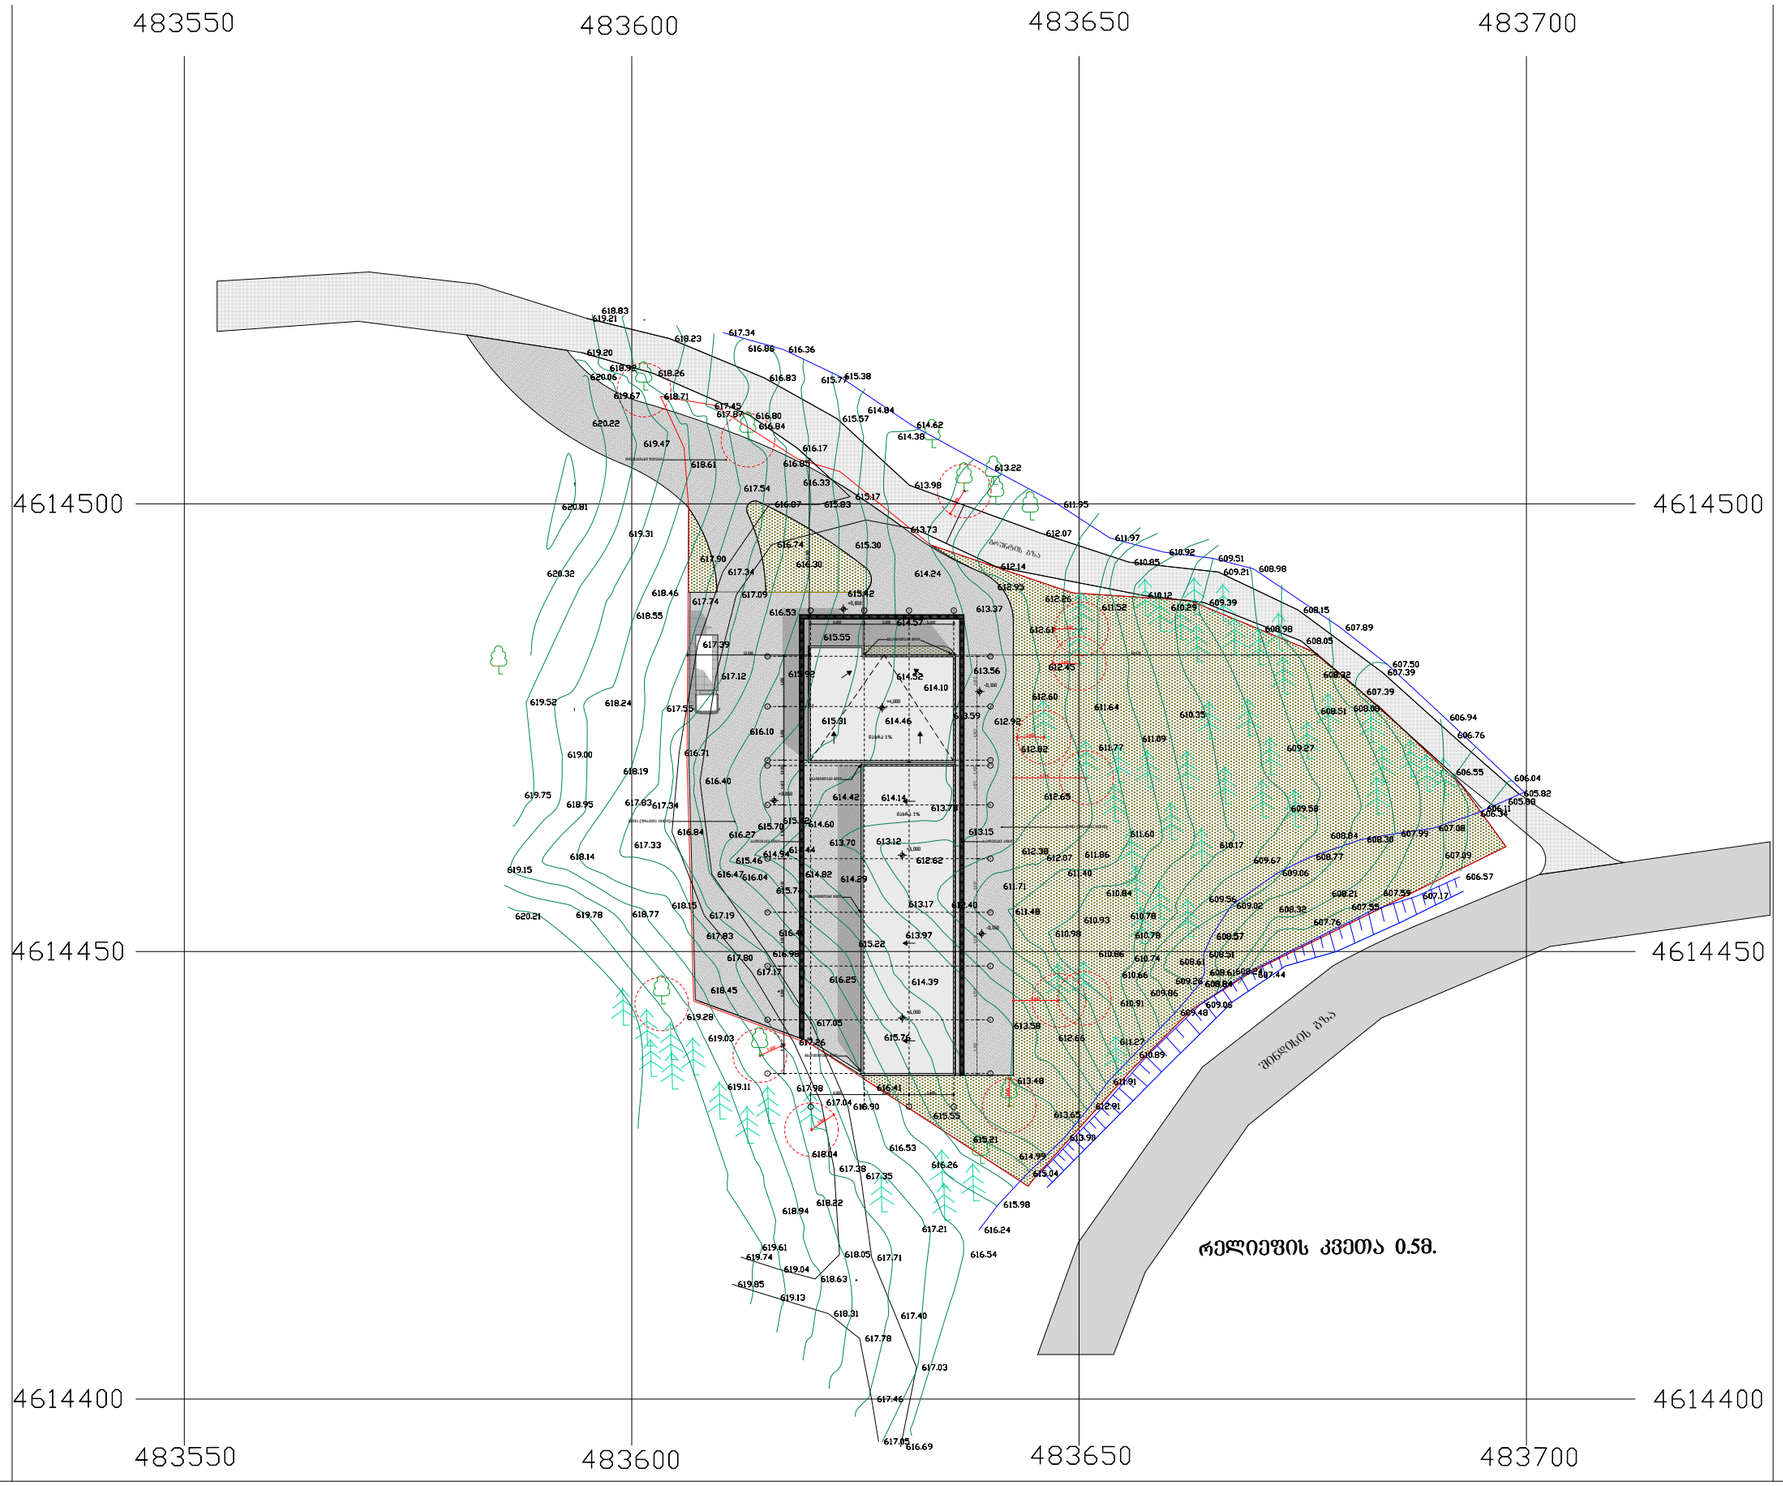



პროექტის დასახელება, მისამართი	პირობითი აღნიშვნები		
„რეკრეაციული ტერიტორიის გამწვანებისა და სარწყავი მეურნების მართვის ცენტრი და სამეურნეო-ტექნიკური ნაგებობები“	საკადასტრო საზღვარი	ბეტონის მონოლით. კედელი	
	იატაკის ნიშნული	ბლოკის კედელი	
	ჭრილის ხაზი	აგურის კედელი	
	ღერძის ხაზი	თაბაშირ-მუყაოს ტიხარი	

სტადია	სანებართვო პროექტი	მთ. არქიტექტორი	ნ. ბოჭორიშვილი	
		პრ.ავტორი	ნ. ბოჭორიშვილი	
თარიღი	2019	შეასრულა	ნ. ბოჭორიშვილი	
ფორმატი	A 2			
მასშტაბი	1:500			