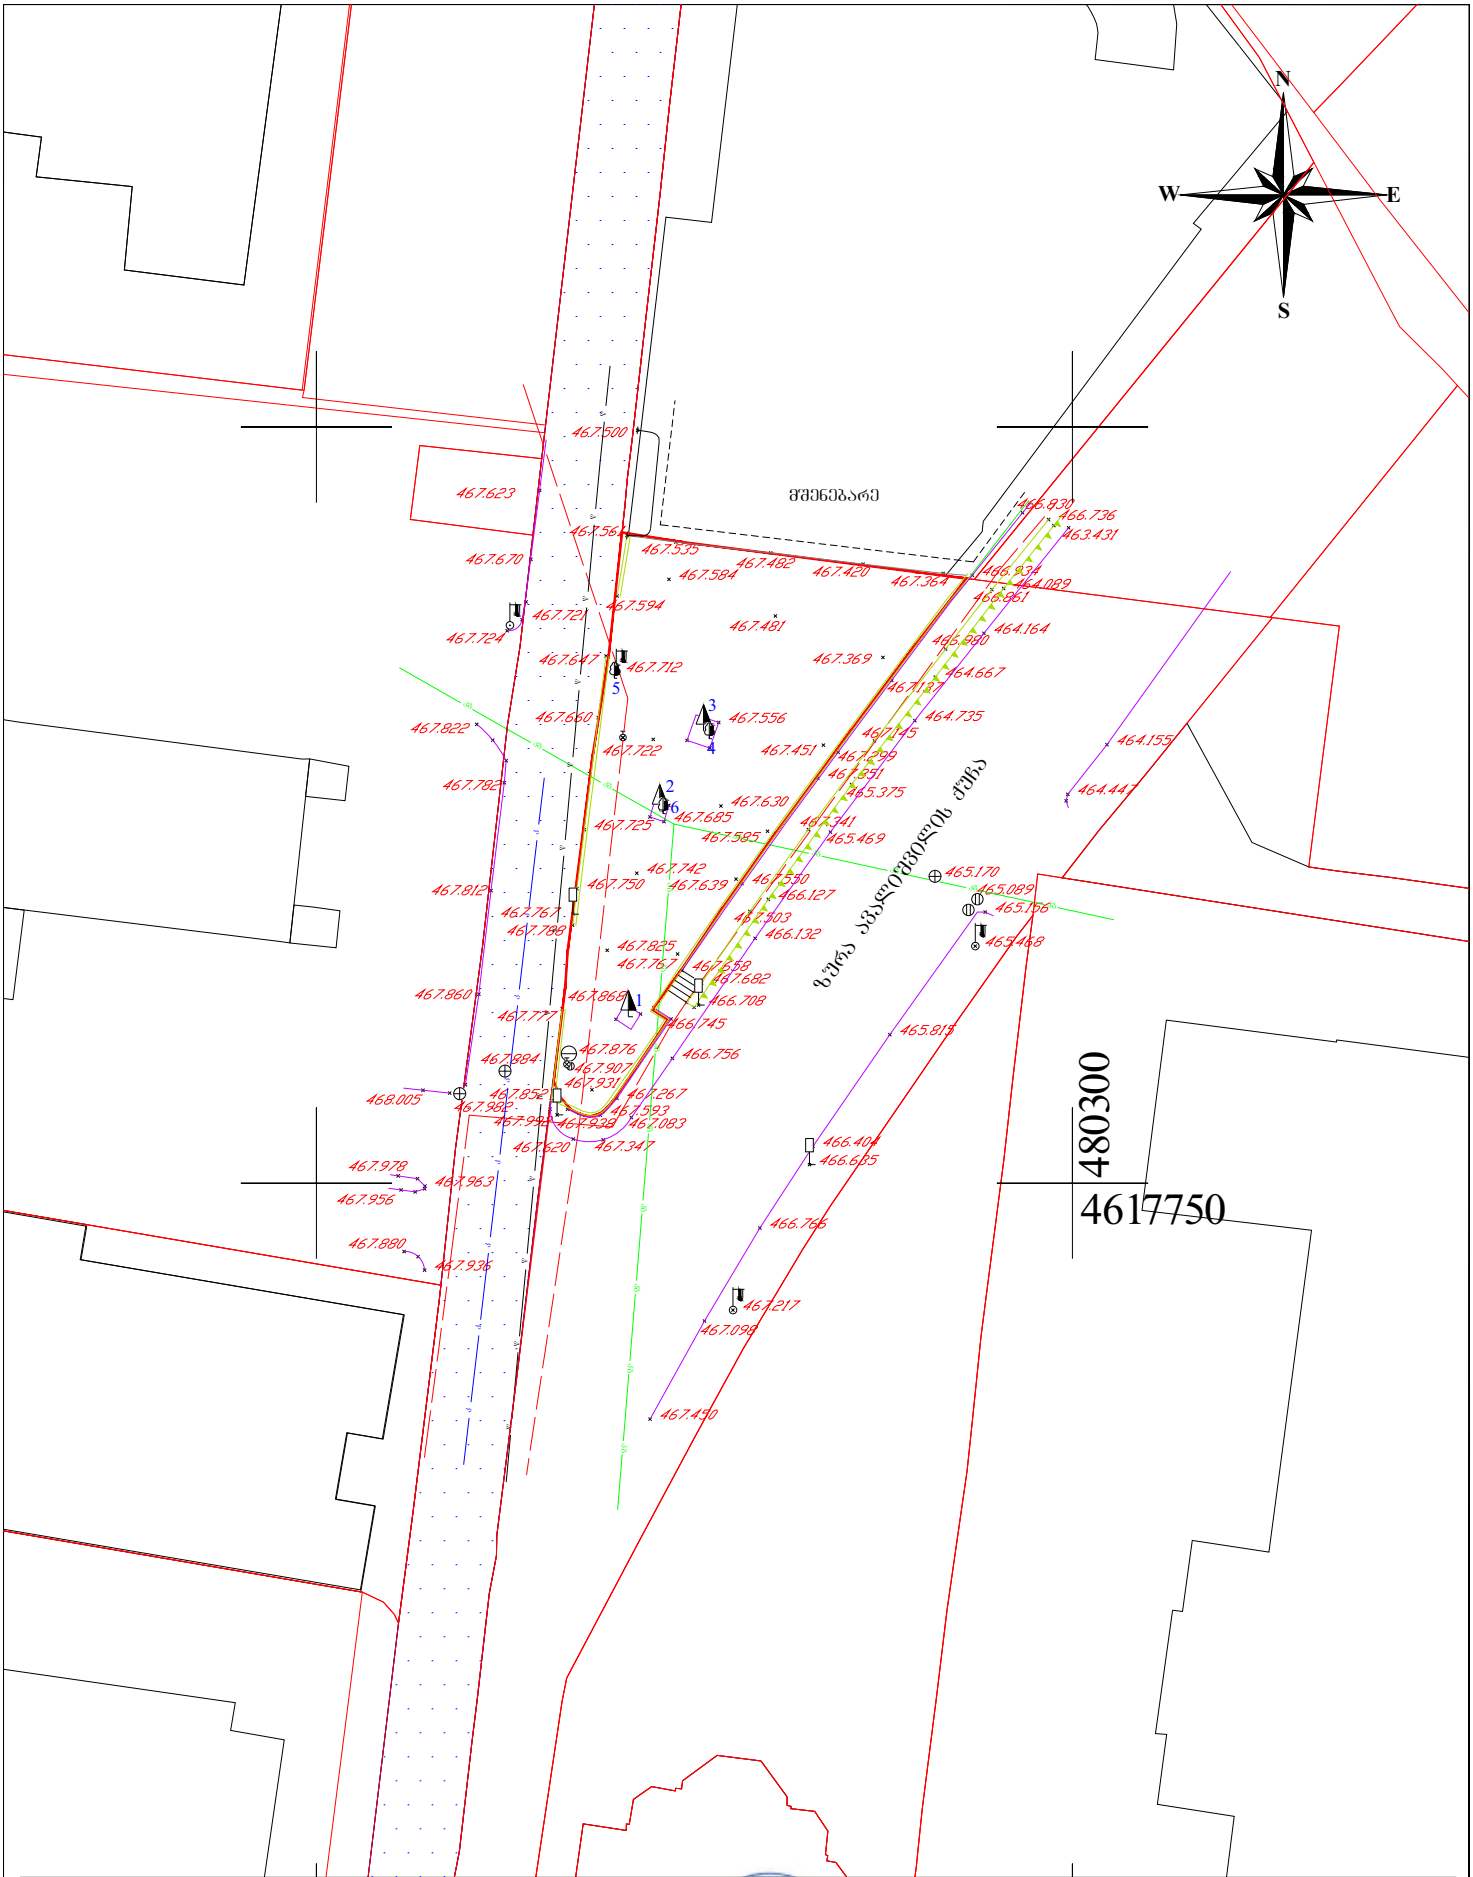

ტოპო-გეოდეზიური ანაზომი

დამკვეთი		აზომვით ნახაზზე ასახულობებელი პირი	
მისამართი	ქ. თბილისი, ი. ჭავჭავაძის გამზირი №29-31-33 ს/კ №01.14.14.004.040	ა. ანფიმიაძე	
		მასშტაბი 1:500	ს.თ. 20.07.2024

პირობითი აღნიშვნები

შენობა; ფარდული; ბეტონის საფარი; ბრუნვეული; ქვიშა; საქონელი ქვიშა; ფასთუხლის ღობე; წყეთლეული ხე; წეწვოვანი ხე; საბაზო ნიშანი; ლამპიონი; კანალიზაცია; სანიაღვრე; წყლის გა; სარწყავი; რეგისტრირებული ნაკვეთი; შენიშვნა: რეგისტრირებული მონაცემების მიხედვით წყალარინება; ელ. გადამცემი ხაზი; კავშირგაბმულობა; წყალსადენი