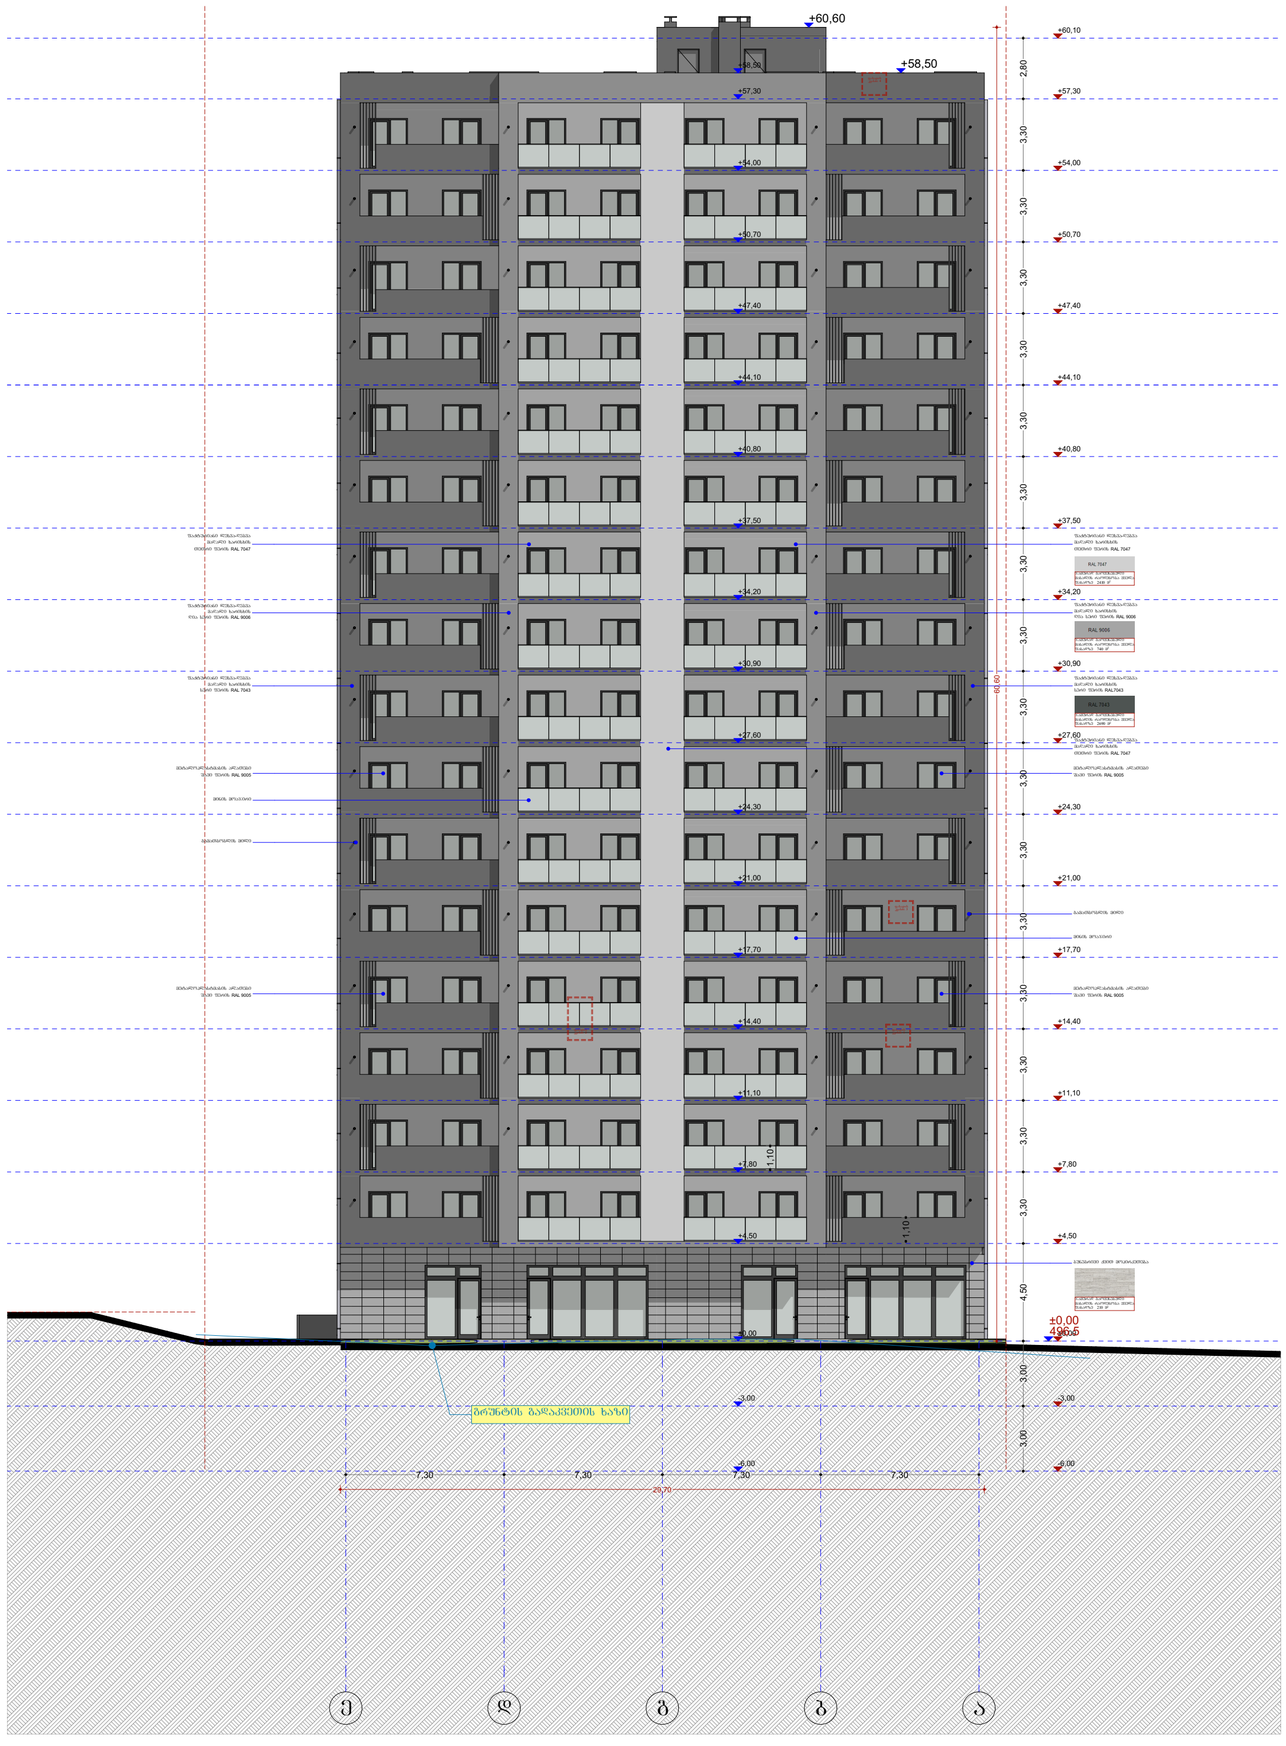

შპს „NEW MAX"
საბრძანებლის იურიდიული მისამართი: ქ. თბილისი, მთაწმინდის რ-ნი, გლდანის N3 სს. 404957579
www.newmax.ge info@newmax.ge
mob / cell phone: +995 557 30 30 30
LTD "NEW MAX"
N3 Office , 3 Mgaloblishvili str.,
Tbilisi, Georgia. ID: 404957579

notes

შენიშვნები

- ზომები მოცემულია სმ-ში
- ნებართვის №, ზომები მოდიფიცირება შესაძლებელია მშენებლობის პროცესში
- ფასადის ელემენტების ტიპი, ფერი, ტექსტურა შეთანხმებული უნდა იქნეს ავტორ-ზედამხედველთან

პროექტის დასახელება project	
მრავალფუნქციური საცხოვრებელი სახლი	
დამკვეთი client	
შპს "მ.ი.ბ" ს/კ 404513335	
მისამართი address	

თანამდებობა position	სახელი გვარი name surname	ხელმოწერა signature
დირექტორი director	გიორგი პირქიტაძე Giorgi Kirkitadze	
პროექტის ავტორი author	გვანცა ზაქარიაშვილი Gvantsa Zakariashvili	
არქიტექტორი architect		
არქიტექტორი architect		
კონსტრუქტორი constructor		

არქიტექტურული ნაწილი
architecture

ნახაზის drawing	თარიღი date of issue	20.06.2024
ფასადის ტ-ს ნუმერაციით	მასშტაბი scale	1:200
	სტადია stage	Project
	ფორმატი paper size	A2
	ფაილის სახელი file name	
	ფურცლები pages	

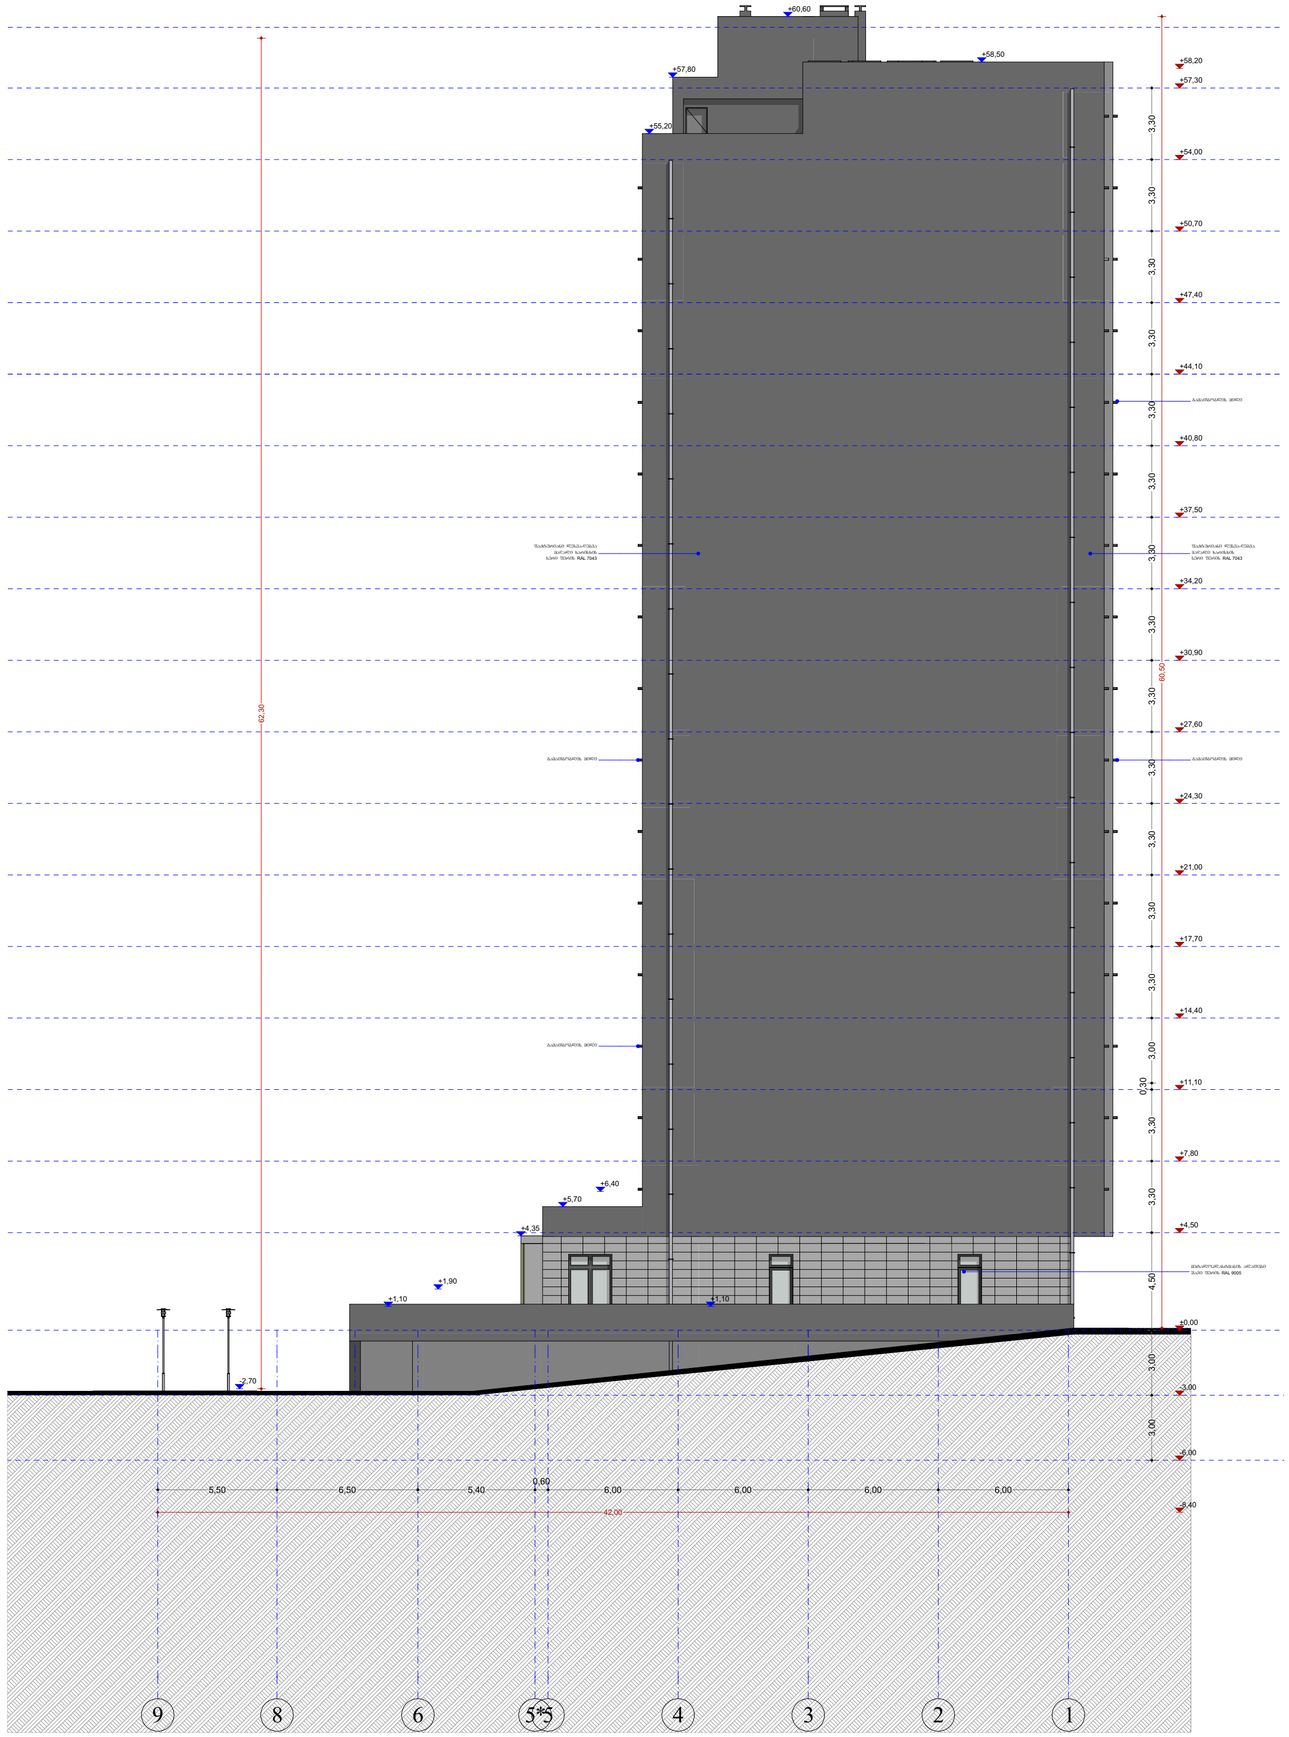

შპს „NEW MAX"
ID: 404957579

www.newmax.ge info@newmax.ge
mob / cell phone: +995 557 30 30 30

LTD "NEW MAX"
N3 Office , 3 Mgaloblishvili str.,
Tbilisi, Georgia. ID: 404957579

notes

შენიშვნები

- ზომები მოცემულია სმ-ში

პროექტის დასახელება	project
მრავალბინიანი საცხოვრებელი სახლი	
დამკვეთი	client
შპს "მ.მ.ს" ს/კ 404513335	
მისამართი	address
ქალაქი თბილისი, მთაწმინდის ჭყონდიდელის ქუჩა №99 (ს/კ: 01.10.08.005.195)	

თანამდებობა position	სახელი გვარი name surname	ხელმოწერა signature
დირექტორი director	გიორგი ქირკიტაძე Giorgi Kirkitadze	
პროექტის ავტორი author	გვანცა ზაქარიაშვილი Gvantsa Zakariashvili	
არქიტექტორი architect		
არქიტექტორი architect		
კონსტრუქტორი constructor		

არქიტექტურული ნაწილი architecture		
ნახაზის drawing	თარიღი date of issue	20.06.2024
ფასადები ზ-1 ტექნიკები	მასშტაბი scale	1:200
	სტადია stage	Project
	ფორმატი paper size	A2
	ფაილის სახელი file name	
	ფურცლების pages	



შპს „NEW MAX"
www.newmax.ge info@newmax.ge
mob / cell phone: +995 557 30 30 30
LTD "NEW MAX"
N3 Office , 3 Mgaloblishvili str,
Tbilisi, Georgia. ID: 404957579

notes

შენიშვნები

- ზომები მოცემულია სმ-ში
- მშენებლობის პროცესში წამოჭრილი ცვლილება შეთანხმებული უნდა იქნას პროექტირების ავტორთან

project
პროექტის დასახელება
მრავალსართულიანი საცხოვრებელი სახლი

client
დამკვეთი
შპს "მ.მ.პ" ს/კ 404513335

address
მისამართი
ქალაქი თბილისი, მთრწყინვარის ქუჩა №99
(ს/კ: 01.10.08.005.195)

position	name surname	signature
დირექტორი director	გიორგი ჰირკიტაძე Giorgi Kirkitadze	
პროექტის ავტორი author	გვანცა ზაქარიაშვილი Gvantsa Zakariashvili	
არქიტექტორი architect		
არქიტექტორი architect		
კონსტრუქტორი constructor		

არქიტექტურული ნაწილი
architecture

ნახატი drawing	თარიღი date of issue	20.06.2024
ფურცელი 1-ის 1-დან	მასშტაბი scale	1:200
	სტადია stage	Project
	ფორმატი paper size	A2
	ფაილის სახელი file name	
	ფურცლები pages	

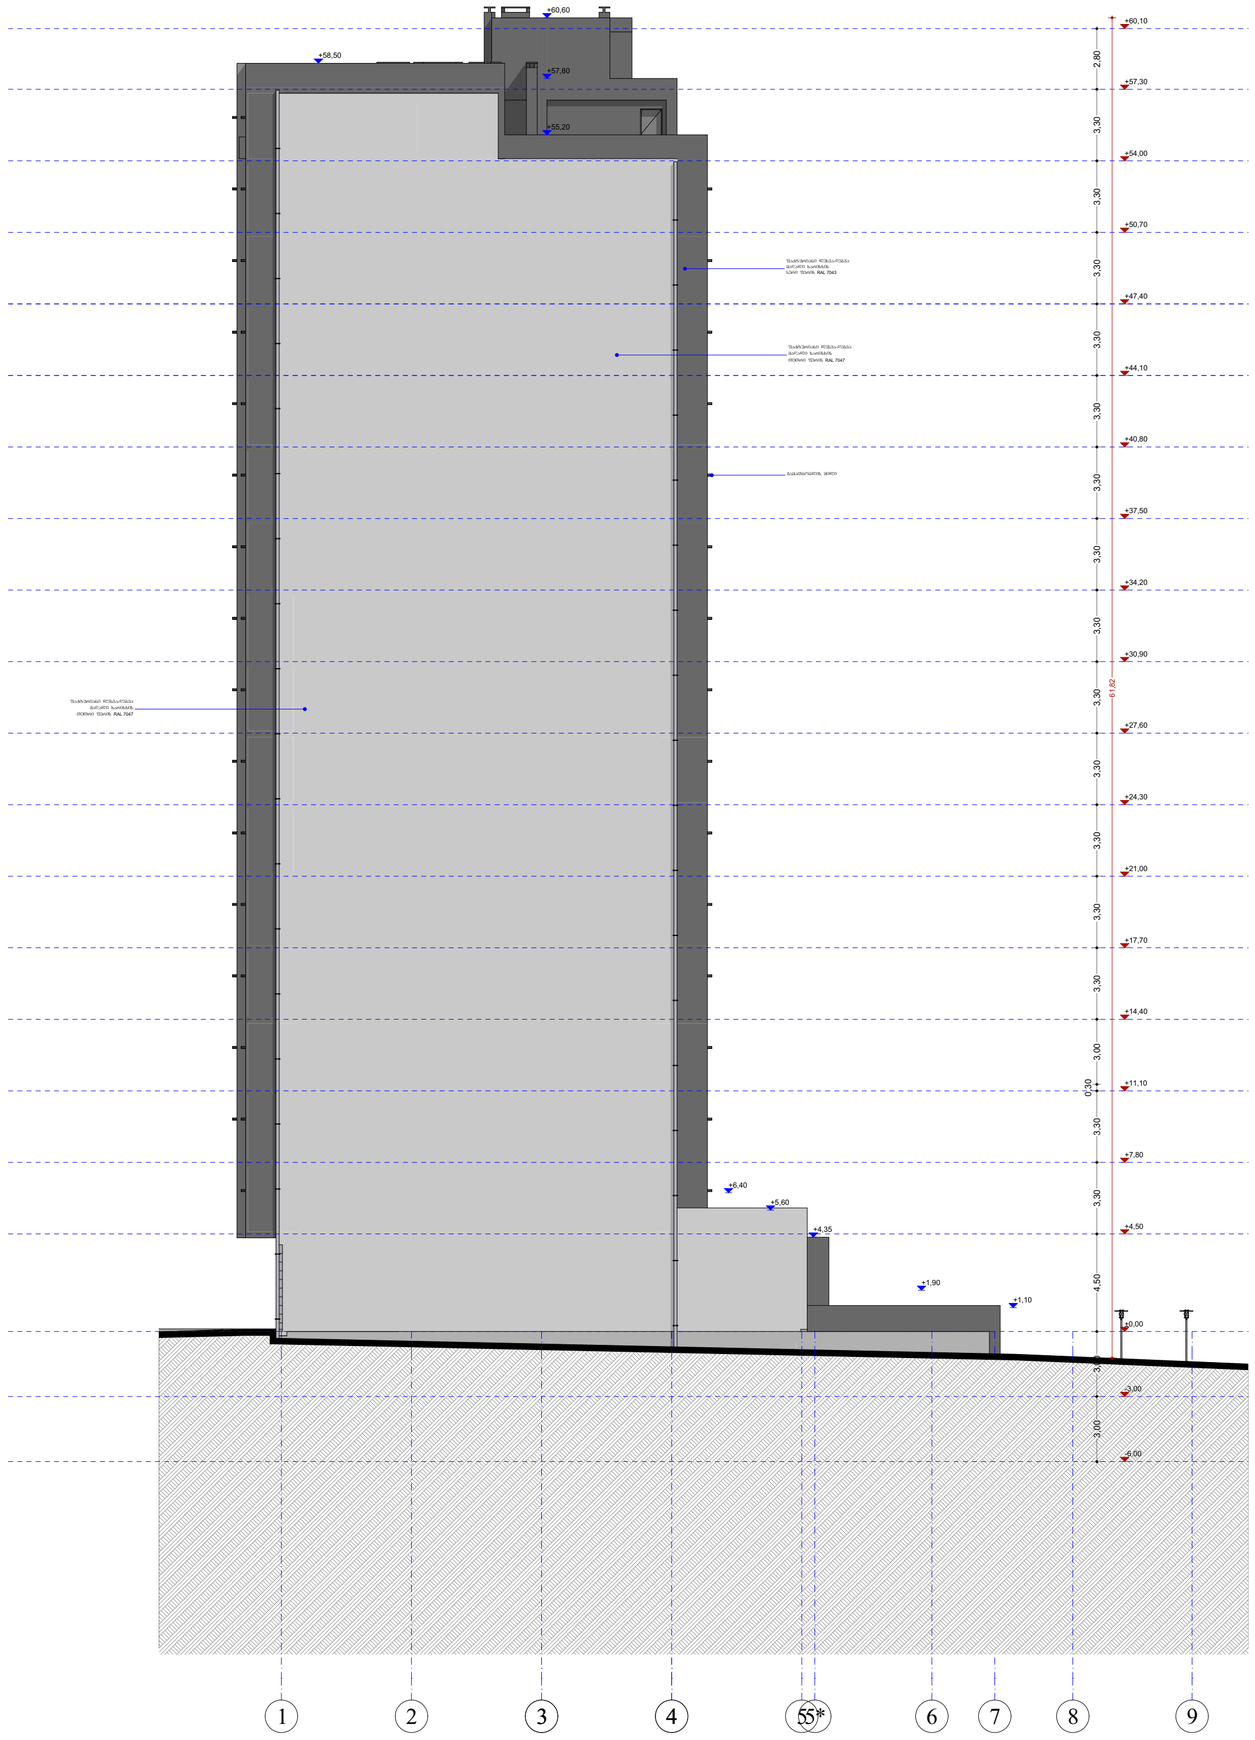

შპს „ნიუ მაქს"
სპეციალური ტიპის N3 ოფისი, 3 მგალობლიშვილის ქ.
ს/კ 404957579
www.newmax.ge info@newmax.ge
mob / cell phone: +995 557 30 30 30
LTD "NEW MAX"
N3 Office , 3 Mgaloblishvili str.,
Tbilisi, Georgia. ID: 404957579

notes

ბეტონმა

- ზომები მოცემულია სმ-ში
- მშენებლობის პროცესში წარმოქმნილი ნებისმიერი ცდომილება მითითებული ზომებისგან უნდა იქნას აღრიცხული პროექტში

პოზიცია position	სახელი გვარი name surname	ხელმოწერა signature
დირექტორი director	გიორგი ქირკიტაძე Giorgi Kirkitadze	
პროექტის ავტორი author	გვანცა ზაქარიაშვილი Gvantsa Zakariashvili	
არქიტექტორი architect		
არქიტექტორი architect		
კონსტრუქტორი constructor		

project
მრავალსართიანი საცხოვრებელი სახლი

client
შპს "მ.ტ.ს" ს/კ 404513335

address
ქალაქი თბილისი, მთაწმინდის მუნიციპ. ქუჩა N99
(ს/კ: 01.10.08.005.195)

architecture

ნახაზის drawing	თარიღი date of issue	20.06.2024
ფურცელი 1-ის ფურცლები	მასშტაბი scale	1:200
	სტადია stage	Project
	ფორმატი paper size	A2
	ფაილის სახელი file name	
	ფურცლების pages	

მასალების სპეციფიკაცია

RAL 7047

ჯამურად გაოქენებული მასალის რაოდენობა ყველა ფასადზე 2410 მ²

RAL 9006

ჯამურად გაოქენებული მასალის რაოდენობა ყველა ფასადზე 740 მ²

RAL 7043

ჯამურად გაოქენებული მასალის რაოდენობა ყველა ფასადზე 2690 მ²



ჯამურად გაოქენებული მასალის რაოდენობა ყველა ფასადზე 210 მ²

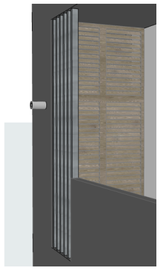

დეკორატიულ ელემენტად მოწყობილია მილვადრატის დეტალი აივნებზე გამთბობლისთვის გამოყოფილი ადგილი დაფარულია ხის ჯარით



ფასადები შეილებება და შეილესება მაღალი ხარისხის საღებავით

ფასადის ნაწილი მოპირკეთდება ბუნებრივი ქვით.



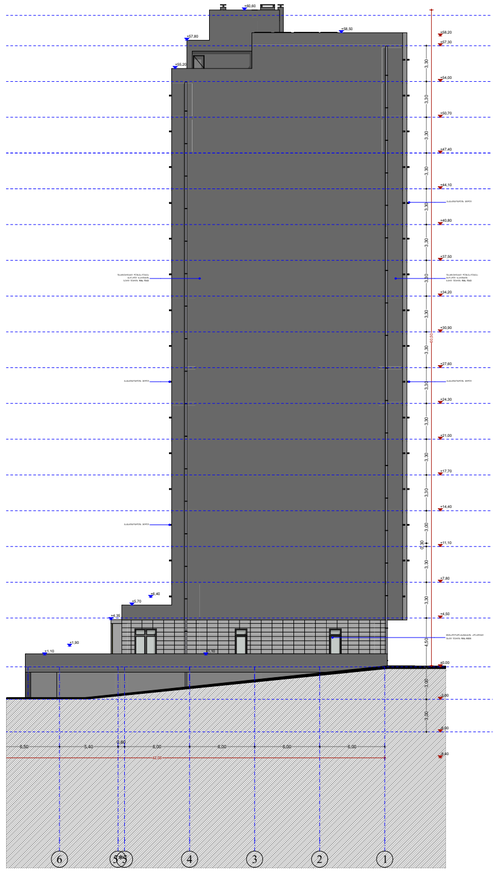

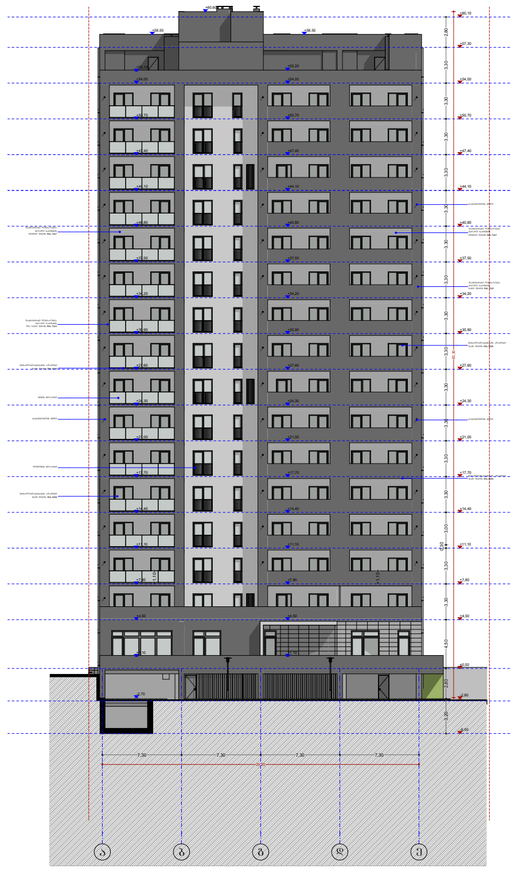

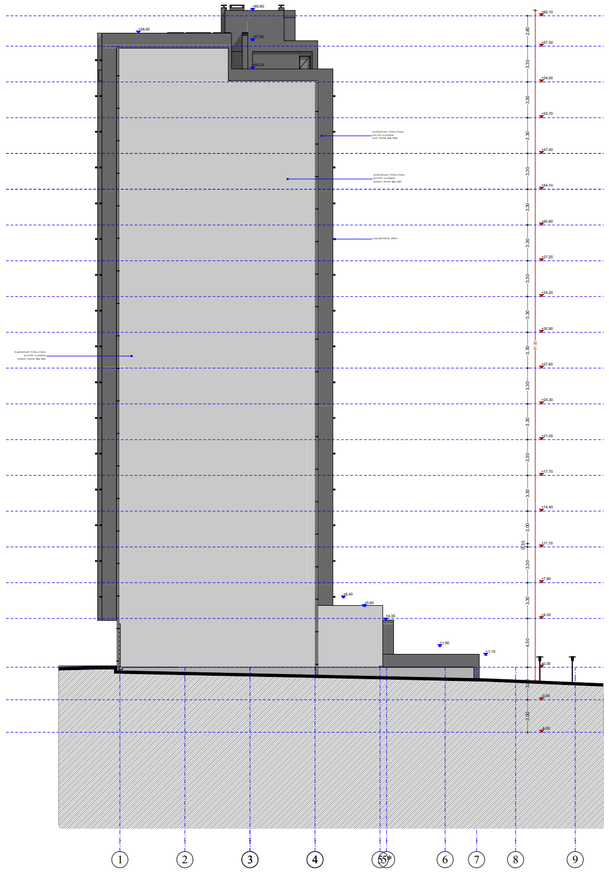

შპს „ნიუ მაქს"
www.newmax.ge info@newmax.ge
mob / cell phone +995 557 30 30 30
LTD "NEW MAX"
N3 Office , 3 Mgaloblishvili str,
Tbilisi, Georgia, ID: 404957579

notes

- ზომები მოცემულია სმ-ში
- ტერიტორიის პარამეტრი მოწოდებულია დამკვეთის მიერ

პროექტის დასახელება
მრავალფუნქციური საცხოვრებელი სახლი

project

დამკვეთი
შპს "მ.ტ.ს" ს/კ 404513335

client

მისამართი
ქალაქი თბილისი, მთაწმინდის რაიონი ქუჩა N99
(ს/კ: 01.10.08.005.195)

address

თანამდებობა position	სახელი გვარი name surname	ხელმოწერა signature
დირექტორი director	გიორგი ბერიძიანი Giorgi Kiknadze	
პროექტის ავტორი author	გვანცა ზაქარიაშვილი Gvantsa Zakariashvili	
პროექტირების architect		
პროექტირების architect		
კონსტრუქტორი constructor		

არქიტექტურული ნაწილი
architecture

ნახაზის drawing	თარიღი date of issue	20.06.2024
	მასშტაბი scale	1:200
	სტადია stage	Project
	ფორმატი paper size	A2
	ფაილის სახელი file name	
	ფურცლები pages	