შენობა-ნაგებობის უსაფრთხოების წესებთან შესაბამისობის ანალიზი

გამოყენებული წესები - **„შენობა-ნაგებობის უსაფრთხოების წესები“**

ჩამოთვალეთ შენობის დაკავებულებები და აღწერეთ თითოეული გამოყენება	
დს (312.1) დამხმარე ჯგუფი.	-1 სართული
სვ (309.1) სასაწყობე ჯგუფი.	+1 სართული
სწ-2 (311.3) სასაწყობე ჯგუფი.	-1 სართული
სმ-1 (306.2) სამრეწველო ჯგუფი	-1 სართული
სქ (304.1) საქმიანი ჯგუფი	+3 სართული
თვ-3 (303.4) თავშეყრის ჯგუფი	+2 სართული
სც-2 (310.4) საცხოვრებელი ჯგუფი	+4. +5. +6. +7. +8. +9. +10. +11. +12. +13. +14. +15. +16. +17. +18. +19. +20 სართული

კონსტრუქციის ტიპი:	
განსაზღვრეთ კონსტრუქციის ტიპი ახალი შენობისთვის: მაგალითი: II-A, II-B, V-A, V-B	**I-A** ტიპი

სიმაღლის შეზღუდვები ცხრილი 503 -ის მიხედვით		
დაკავებულობები	**დასაშვები სართულიანობა**	**შემოთავაზებული სართულიანობა**
დს (312.1) დამხმარე ჯგუფი.	შეუზღუდავი	1
სვ (309.1) სასაწყობე ჯგუფი.	შეუზღუდავი	1
სწ-2 (311.3) სასაწყობე ჯგუფი.	შეუზღუდავი	1
სმ-1 (306.2) სამრეწველო ჯგუფი	შეუზღუდავი	1
სქ (304.1) საქმიანი ჯგუფი	შეუზღუდავი	1
თვ-3 (303.4) თავშეყრის ჯგუფი	შეუზღუდავი	1
სც-2 (310.4) საცხოვრებელი ჯგუფი	შეუზღუდავი	17
	დასაშვები	**შემოთავაზებული**
საერთო სიმაღლე =	შეუზღუდავი	72.95
მიწის ზემოთ სართულის რაოდენობა =	შეუზღუდავი	20

ფართობის შეზღუდვები ცხრილი 503 -ის მიხედვით		
დაკავებულობები	**დასაშვები ფართობი**	**შემოთავაზებული ფართობი**
დს (312.1) დამხმარე ჯგუფი.	შეუზღუდავი	აკმაყოფილებს
სვ (309.1) სასაწყობე ჯგუფი.	შეუზღუდავი	აკმაყოფილებს
სწ-2 (311.3) სასაწყობე ჯგუფი.	შეუზღუდავი	აკმაყოფილებს
სმ-1 (306.2) სამრეწველო ჯგუფი	შეუზღუდავი	აკმაყოფილებს
სქ (304.1) საქმიანი ჯგუფი	შეუზღუდავი	აკმაყოფილებს
თვ-3 (303.4) თავშეყრის ჯგუფი	შეუზღუდავი	აკმაყოფილებს
სც-2 (310.4) საცხოვრებელი ჯგუფი	შეუზღუდავი	აკმაყოფილებს
იატაკის საერთო ფართობი =	1074	
იატაკების რაოდენობა =	21	
შენობის საერთო ფართობი სართულების გარე პერიმეტრებით =	13504	

გარე კედლის ცეცხლმედეგობისა და ღიობისადმი მოთხოვნები ცხრილების 602-ის და 705.8 -ის მიხედვით					
გარე კედელი	**ხანძარსაწინააღმდეგო მანძილი** (მეტრი)	**ცეცხლმედეგობის ხარისხი** (საათი)		**კედლის ღიობების ფართობი** (კედლის %)	
		მოთხოვნილი	**გათვალისწინებული**	**დასაშვები**	**გათვალისწინებული**
				დაუცველი საშხეფებით	**დაუცველი საშხეფებით**
ე-ა ღერძებში	>9	0	2	შეუზღუდავი	კი
8-1 ღერძებში	6,30	0	2	შეუზღუდავი	კი
ა-ე ღერძებში	>9	0	2	შეუზღუდავი	კი
1-8 ღერძებში	1	1	2	შეზღუდული	კი

ხანძრისაგან დაცვის სისტემებისადმი მოთხოვნები							
დაკავებულობები/სივრცეები/გასასვლელი საშუალებები	**ავტოსახანძრო შხეფი სისტემა**	**ალტერნატიული ავტომატური ცეცხლსაქრობი სისტემები**	**სახანძრო განგაშის სისტემები**	**სახანძრო მილდგარების სისტემები**	**კვამლის საკონტროლო სისტემები**	**ხელის ცეცხლმაქრები**	**საავარიო განგაშის სისტემები**
დს	კი	-	კი	-	-	კი	-
სვ	კი	-	კი	-	-	კი	-
სწ-2	კი	-	კი	-	-	კი	-
სმ-1	კი	-	კი	-	-	კი	-
სქ	კი	-	კი	-	-	-	-
თვ-3	კი	-	კი	-	-	კი	-
სც-2	კი	-	კი	-	-	-	-
დერეფნები	კი	-	კი	კი	-	კი	-
კიბის უჯრედები	-	-	-	კი	-	-	-
ლიფტი	-	-	-	-	-	-	-
სახანძრო სამსახურის მიერ გამოსაყენებელი მისაერთებელი				კი			
ჰიდრანტი				კი			

განიავების მოთხოვნა		
დაკავებულობები/სივრცეები/გასასვლელი საშუალებები	**ბუნებრივი განიავება**	**ხელოვნური განიავება**
დს	კი	კი
სვ	კი	კი
სწ-2	კი	კი
სმ-1	კი	კი
სქ	კი	კი
თვ-3	კი	კი
სც-2	კი	
დერეფნები		კი
კიბის უჯრედები		კი
ლიფტი		კი

თითოეული სართულიდან გასასვლელი საშუალება									
სართულები	დაკავებულობა და დაკავებულობის დატვირთვის ჯამური მაჩვენებელი	მოთხოვნილი გასასვლელების/გასასვლელთან მისადგომის რაოდენობა	გათვალისწინებული გასასვლელების/გასასვლელთან მისადგომის რაოდენობა და ტიპი	გასასვლელი საშუალებების სიგანე					
				გზა-კიბეები		დერაფანი,		გასასვლელის გზა-კარი	
				მოთხოვნილი	გათვალისწინებული	მოთხოვნილი	გათვალისწინებული	მოთხოვნილი	გათვალისწინებული
-1 სართული	**55**	**2**	**>2**	**1,1**	**>1,1**	**-**	**-**	**0.82**	**>0,82**
+1 სართული	**224**	**2**	**>2**	**1,1**	**>1,1**	**-**	**-**	**0.82**	**>0,82**
+2 სართული	**202**	**2**	**>2**	**1,1**	**>1,1**	**-**	**-**	**0.82**	**>0,82**
+3 სართული	**32**	**2**	**>2**	**1,1**	**>1,1**	**1,2**	**>1,2**	**0.82**	**>0,82**
+4 სართული	**25**	**2**	**>2**	**1,1**	**>1,1**	**1,2**	**>1,2**	**0.82**	**>0,82**
+5 სართული	**25**	**2**	**>2**	**1,1**	**>1,1**	**1,2**	**>1,2**	**0.82**	**>0,82**
+6 სართული	**25**	**2**	**>2**	**1,1**	**>1,1**	**1,2**	**>1,2**	**0.82**	**>0,82**
+7 სართული	**25**	**2**	**>2**	**1,1**	**>1,1**	**1,2**	**>1,2**	**0.82**	**>0,82**
+8 სართული	**25**	**2**	**>2**	**1,1**	**>1,1**	**1,2**	**>1,2**	**0.82**	**>0,82**
+9 სართული	**25**	**2**	**>2**	**1,1**	**>1,1**	**1,2**	**>1,2**	**0.82**	**>0,82**
+10 სართული	**25**	**2**	**>2**	**1,1**	**>1,1**	**1,2**	**>1,2**	**0.82**	**>0,82**
+11 სართული	**25**	**2**	**>2**	**1,1**	**>1,1**	**1,2**	**>1,2**	**0.82**	**>0,82**
+12სართული	**25**	**2**	**>2**	**1,1**	**>1,1**	**1,2**	**>1,2**	**0.82**	**>0,82**
+13 სართული	**25**	**2**	**>2**	**1,1**	**>1,1**	**1,2**	**>1,2**	**0.82**	**>0,82**
+14 სართული	**25**	**2**	**>2**	**1,1**	**>1,1**	**1,2**	**>1,2**	**0.82**	**>0,82**
+15 სართული	**25**	**2**	**>2**	**1,1**	**>1,1**	**1,2**	**>1,2**	**0.82**	**>0,82**
+16 სართული	**25**	**2**	**>2**	**1,1**	**>1,1**	**1,2**	**>1,2**	**0.82**	**>0,82**
+17 სართული	**25**	**2**	**>2**	**1,1**	**>1,1**	**1,2**	**>1,2**	**0.82**	**>0,82**
+18 სართული	**25**	**2**	**>2**	**1,1**	**>1,1**	**1,2**	**>1,2**	**0.82**	**>0,82**
+19 სართული	**25**	**2**	**>2**	**1,1**	**>1,1**	**1,2**	**>1,2**	**0.82**	**>0,82**
+20 სართული	**25**	**2**	**>2**	**1,1**	**>1,1**	**1,2**	**>1,2**	**0.82**	**>0,82**

წყალსადენი სისტემის ფიქსირებული მოწყობილობების რაოდენობა
ცხრილი 1602.1-ის მიხედვით

სართულები	დაკავებულობა და დაკავებულობის დატვირთვის ჯამური მაჩვენებელი	ფიქსირებული მოწყობილობები									
		უნიტაზი		ხელსაბანი		აბაზანა/შხაპი		წყლის დასალევი შადრევნები		სამომსახურეო ნიჟარა	
		მოთხოვნილი	გათვალისწინებული	მოთხოვნილი	გათვალისწინებული	მოთხოვნილი	გათვალისწინებული	მოთხოვნილი	გათვალისწინებული	მოთხოვნილი	გათვალისწინებული
+1	**224**	1	2	1	2	-	-	1	1	1	1
+2	**202**	2	2	2	2	-	-	1	1	1	1
+3	**224**	5	5	5	5	-	-	5	5	5	5

წყალსადენი სისტემის ფიქსირებული მოწყობილობების რაოდენობა-საცხოვრებელი ჯგუფი საცხოვრებელი ერთეულები
ცხრილი 1602.1-ის მიხედვით

სართულები	საძინებელი ერთეული	ფიქსირებული მოწყობილობები							
		უნიტაზი (ერთ საცხოვრებელ ერთეულზე)		ტუალეტის ხელსაბანები (ერთ საცხოვრებელ ერთეულზე)		აბაზანა/შხაპი (ერთ საცხოვრებელ ერთეულზე)		სამომსახურეო ნიჟარა	
		მოთხოვნილი	გათვალისწინებული	მოთხოვნილი	გათვალისწინებული	მოთხოვნილი	გათვალისწინებული	მოთხოვნილი	გათვალისწინებული
+4 - +20 სართ.	**85**	1	1	1	1	1	1	1	1

არქიტექტურული გეგმები სარეგისტრაციო ფართებით

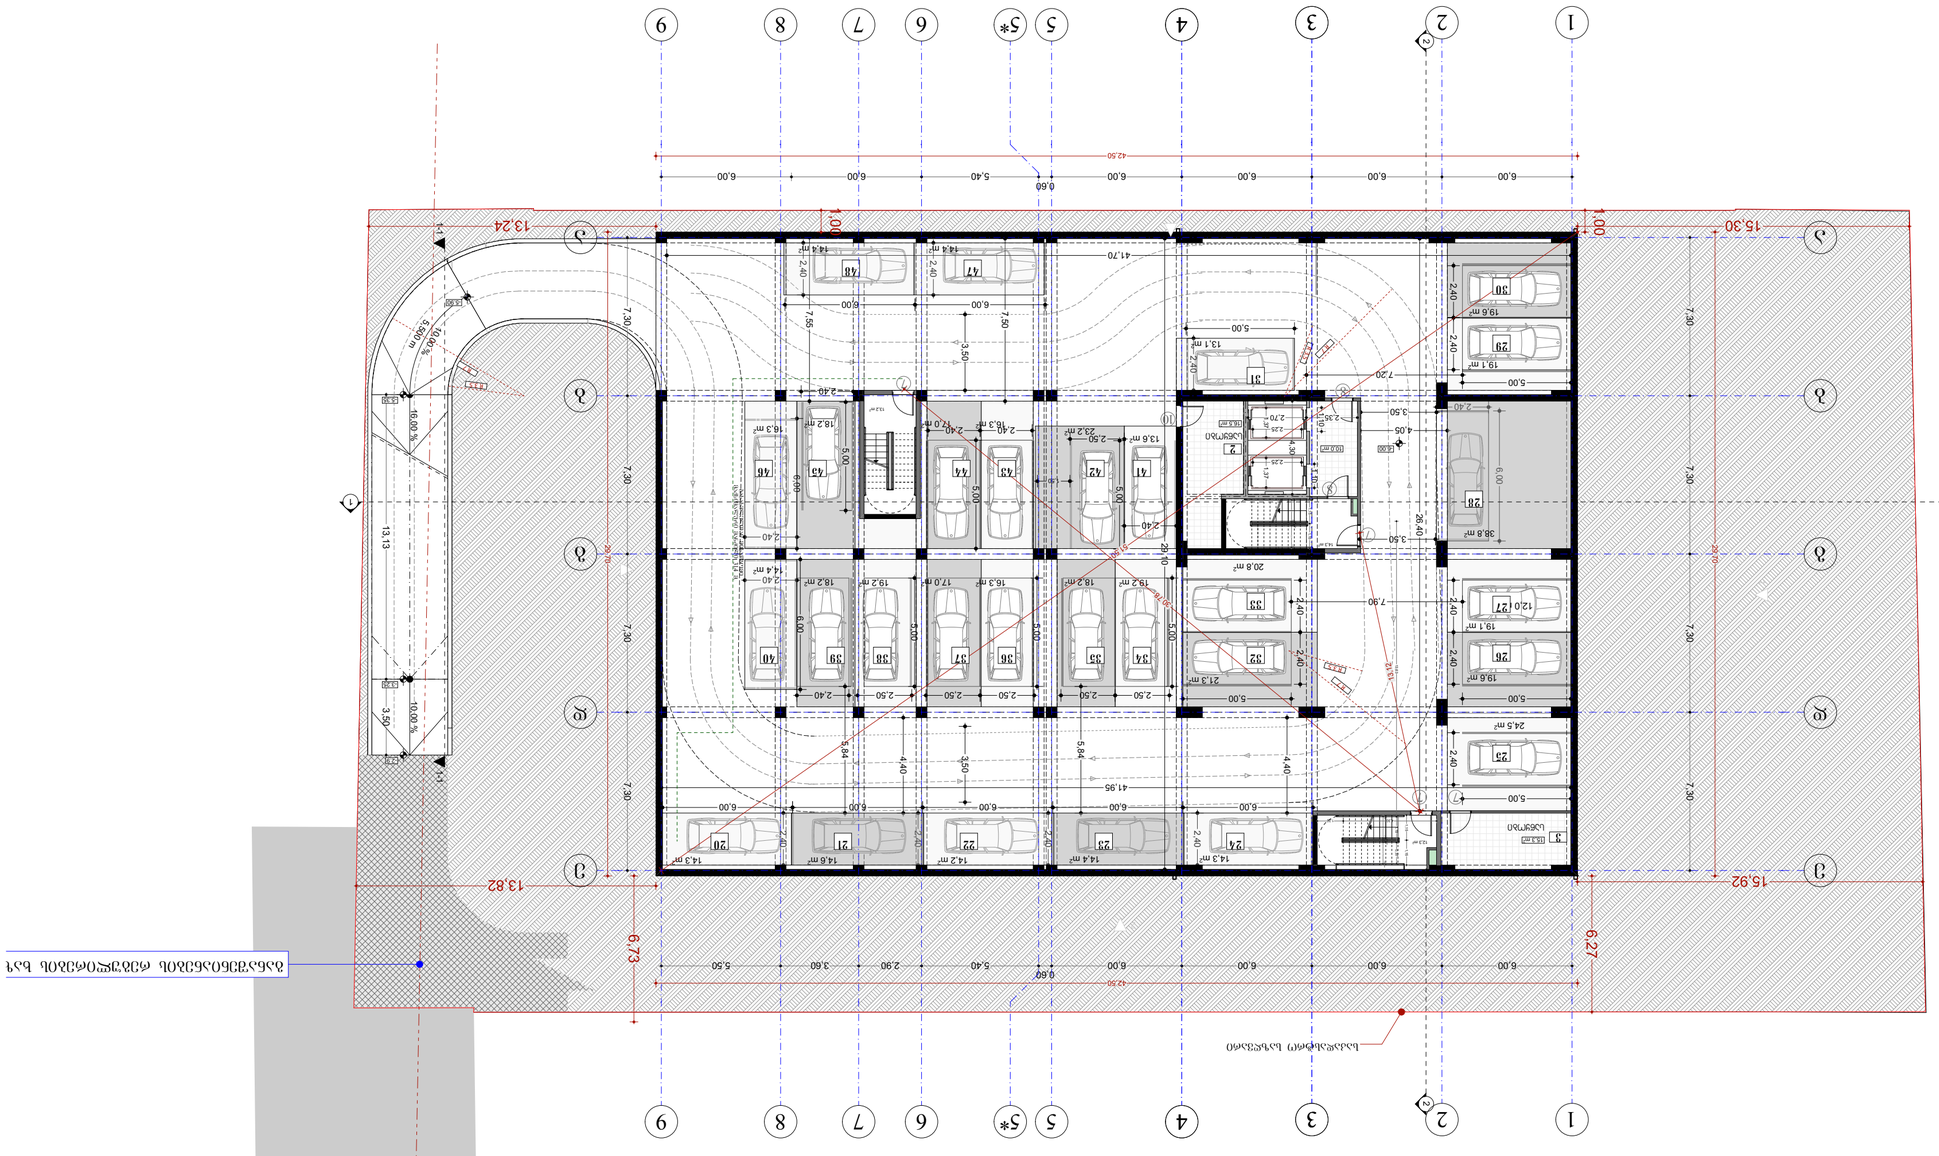
1
2
3
4
5
5*
6
7
8
9
6.00
5.40
0.60
42.50
13.24
15.30
15.92
13.82
6.73
9.27
1.00

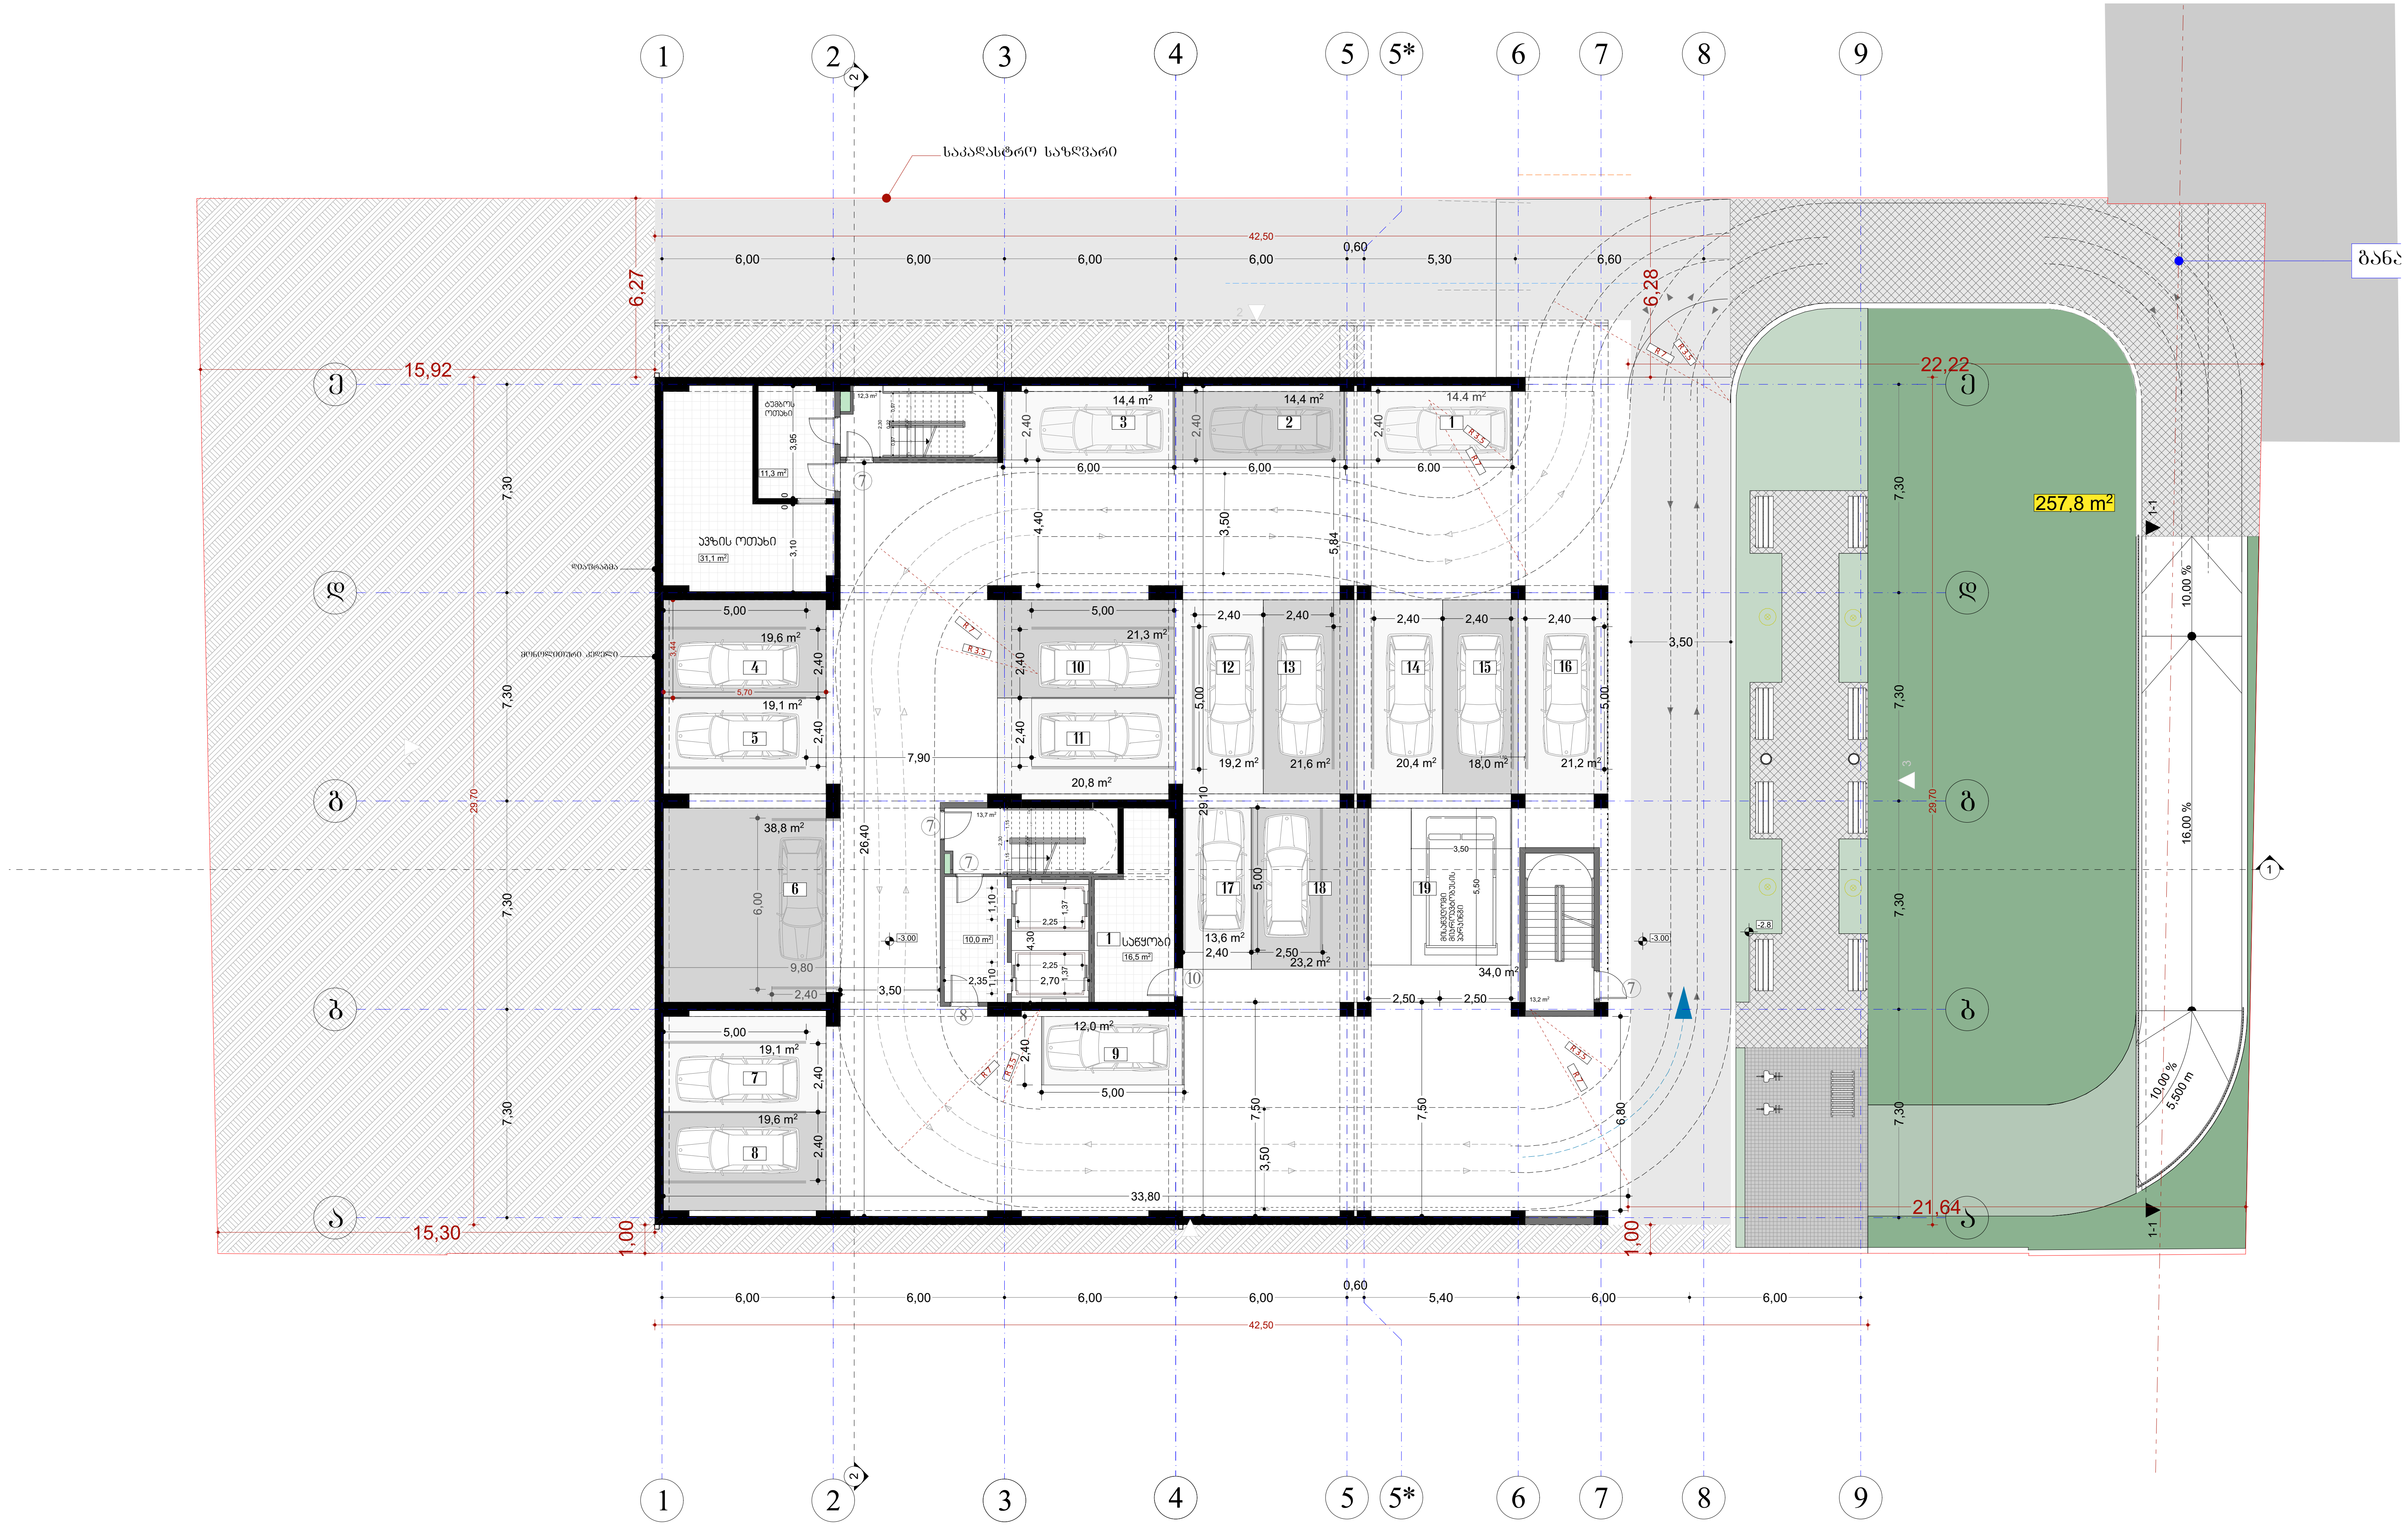

შპს „ნიუ მაქს"
საქართველო, თბილისი, მგალობლიშვილის ქ. 3, ოფისი N3 ს/ნ: 404957579
www.newmax.ge info@newmax.ge
mob / cell phone: +995 557 30 30 30
LTD "NEW MAX"
N3 Office , 3 Mgaloblishvili str, Tbilisi, Georgia. ID: 404957579

შენიშვნები — notes

- ზომები მოცემულია სმ-ში
- ტერიტორიის აზომვები მოწოდებულია დამკვეთის მიერ
- მშენებლობის პროცესში ნებისმიერი ცვლილება შეთანხმებული უნდა იყოს არქიტექტორთან

ექსპლიკაცია

ავტოსადგომი N1
ფართობი 14.4 მ²
ავტოსადგომი N2
ფართობი 14.4 მ²
ავტოსადგომი N3
ფართობი 14.4 მ²
ავტოსადგომი N4
ფართობი 19.6 მ²
ავტოსადგომი N5
ფართობი 19.1 მ²
ავტოსადგომი N6
ფართობი 38.8 მ²
ავტოსადგომი N7
ფართობი 19.1 მ²
ავტოსადგომი N8
ფართობი 19.6 მ²
ავტოსადგომი N9
ფართობი 14.5 მ²
ავტოსადგომი N10
ფართობი 21.3 მ²
ავტოსადგომი N11
ფართობი 20.8 მ²
ავტოსადგომი N12
ფართობი 19.2 მ²
ავტოსადგომი N13
ფართობი 21.6 მ²
ავტოსადგომი N14
ფართობი 20.4 მ²
ავტოსადგომი N15
ფართობი 18 მ²
ავტოსადგომი N16
ფართობი 21.2 მ²
ავტოსადგომი N17
ფართობი 13.6 მ²
ავტოსადგომი N18
ფართობი 23.2 მ²
ავტოსადგომი N19
ფართობი 34 მ²

საწყობი N1
ფართობი 16.5 მ²

კიბის უჯრედი და სადარბაზო 49.2 მ²

პროექტის დასახელება — project
მრავალბინიანი საცხოვრებელი სახლი

დამკვეთი — client
შპს "გ.თ.ბ" ს/ნ 404513335

მისამართი — address
ქალაქი თბილისი, მირიან მეფის ქუჩა №99
(ს/კ: 01.10.08.005.195)

თანამდებობა position	სახელი გვარი name surname	ხელმოწერა signature
დირექტორი director	გიორგი კირკიტაძე Giorgi Kirkitadze	
პროექტის ავტორი author / არქიტექტორი architect	გვანცა ზაქარიაშვილი Gvantsa Zakariashvili	
არქიტექტორი architect		
კონსტრუქტორი constructor		

არქიტექტურული ნაწილი
architecture

ნახაზი drawing	თარიღი date of issue	20.06.2024
-1 სართულის გეგმა -3.00 ნიშნული (ავტოსადგომი)	მასშტაბი scale	1:200
	სტადია stage	Project
	ფორმატი paper size	A2
	ფაილის სახელი file name	
	ფურცელი pages	

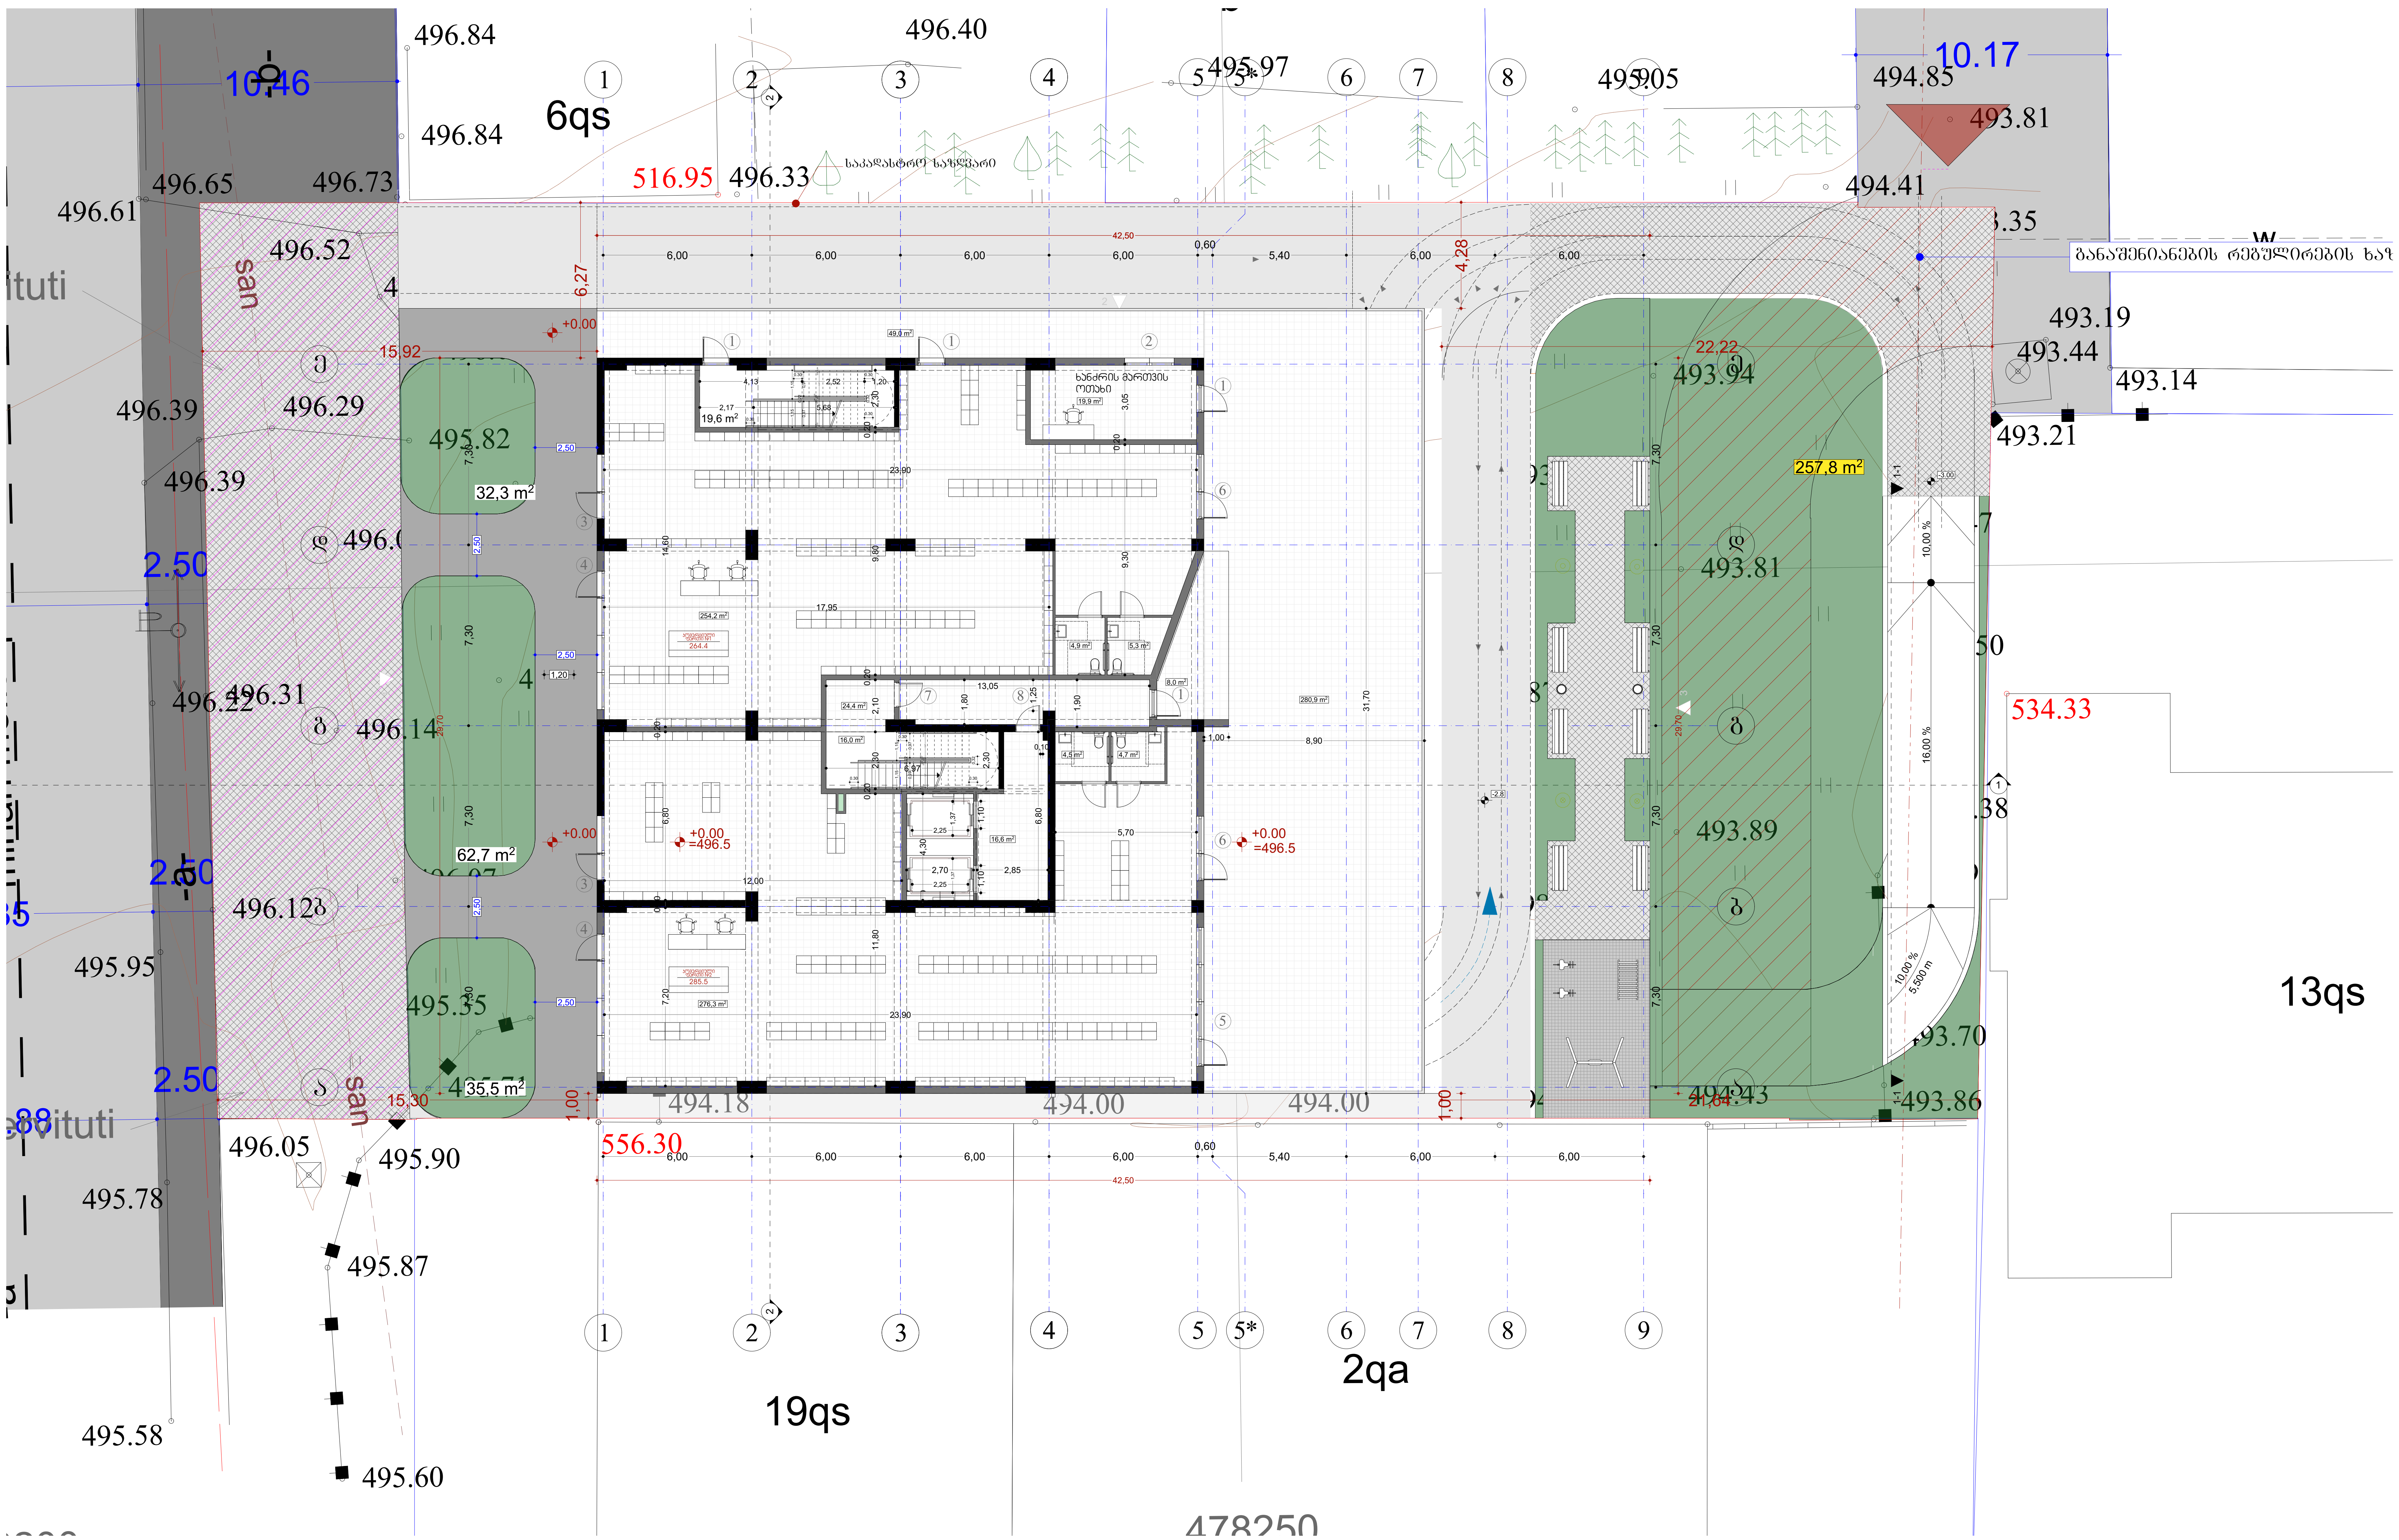

 შპს „ნიუ მაქს"
საქართველო, თბილისი, მგალობლიშვილის ქ. 3, ოფისი №3 ს/ნ: 404957579

www.newmax.ge info@newmax.ge
mob / cell phone: +995 557 30 30 30

LTD "NEW MAX"
N3 Office , 3 Mgaloblishvili str, Tbilisi, Georgia. ID: 404957579

შენიშვნები — notes

- ზომები მოცემულია სმ-ში
- ტერიტორიის აზომვები მოწოდებულია დამკვეთის მიერ
- მშენებლობის პროცესში ნებისმიერი ცვლილება შეთანხმებული უნდა იყოს არქიტექტორთან

ექსპლიკაცია

კომერციული ფართი N1 ფართობი 264.4 მ²

კომერციული ფართი N2 ფართობი 285.5 მ²

კიბის უჯრედი და სადარბაზო 76.6 მ²

პროექტის დასახელება — project
მრავალბინიანი საცხოვრებელი სახლი

დამკვეთი — client
შპს "გ.თ.ბ" ს/კ 404513335

მისამართი — address
ქალაქი თბილისი, მირიან მეფის ქუჩა №99 (ს/კ: 01.10.08.005.195)

თანამდებობა position	სახელი გვარი name surname	ხელმოწერა signature
დირექტორი director	გიორგი კირკიტაძე Giorgi Kirkitadze	[signature]
პროექტის ავტორი author / არქიტექტორი architect	გვანცა ზაქარიაშვილი Gvantsa Zakariashvili	[signature]
არქიტექტორი architect		
კონსტრუქტორი constructor		

არქიტექტურული ნაწილი — architecture

ნახაზი drawing		
პირველი სართულის გეგმა 0.00 ნიშნული (კომერციული)	თარიღი date of issue	20.06.2024
	მასშტაბი scale	1:200
	სტადია stage	Project
	ფორმატი paper size	A2
	ფაილის სახელი file name	
	ფურცელი pages	

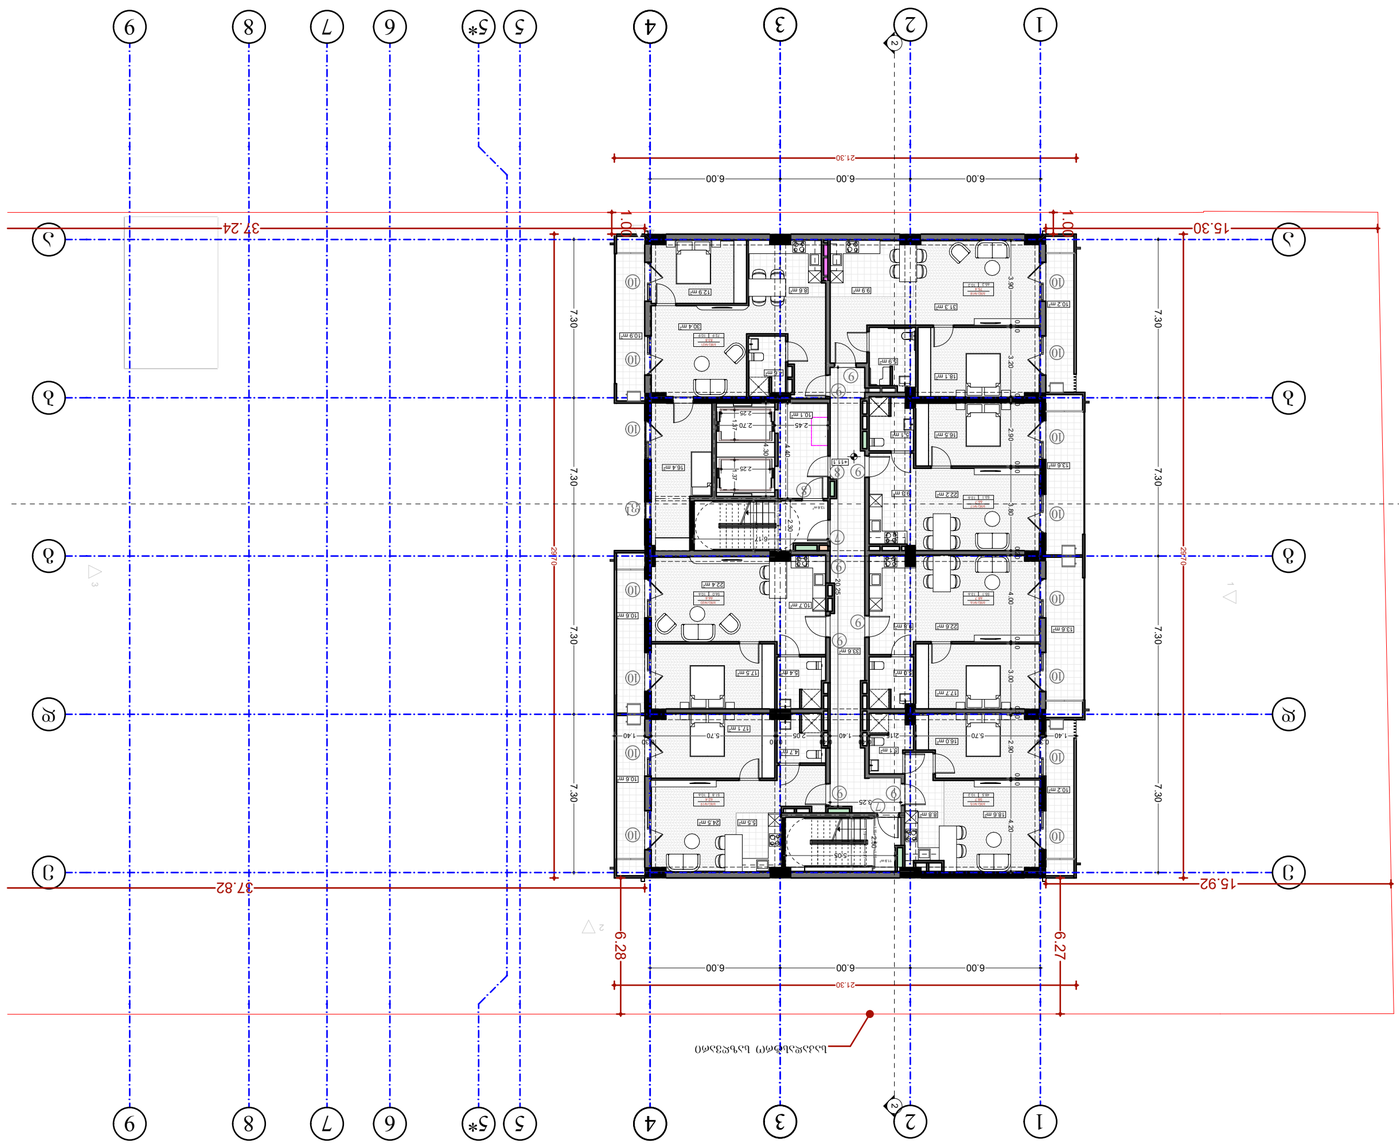


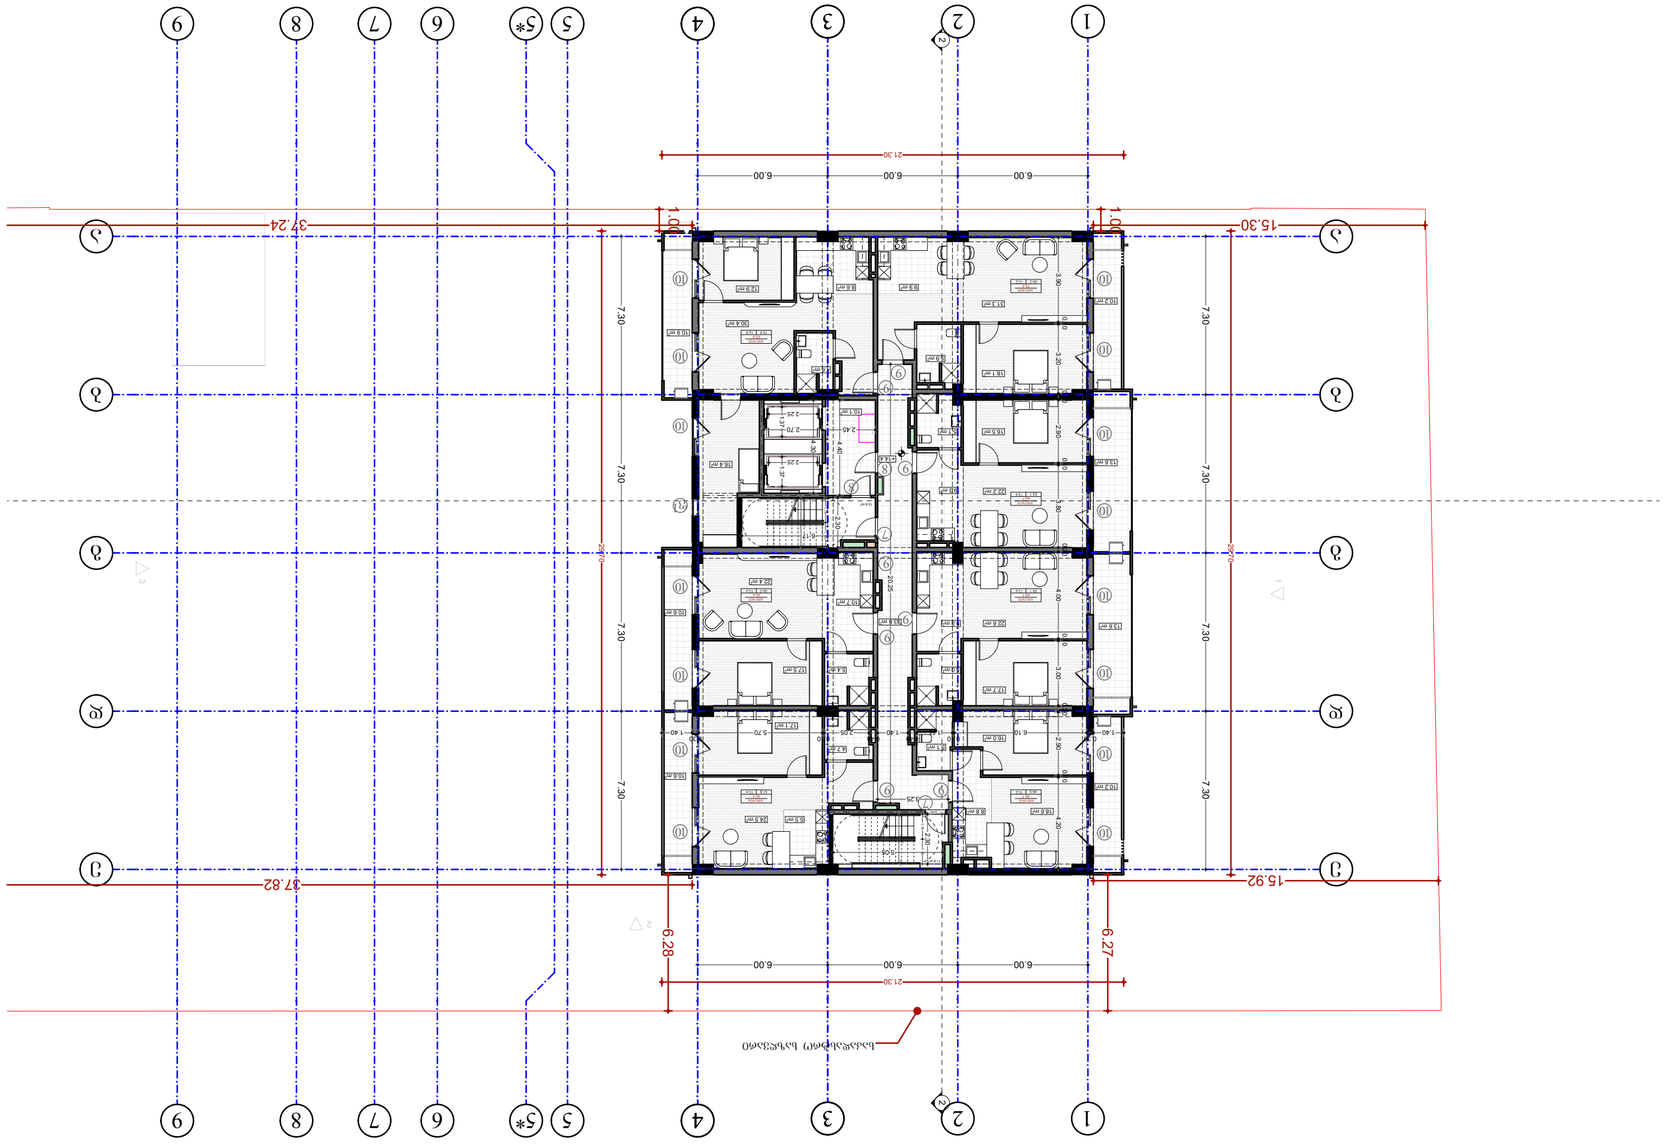










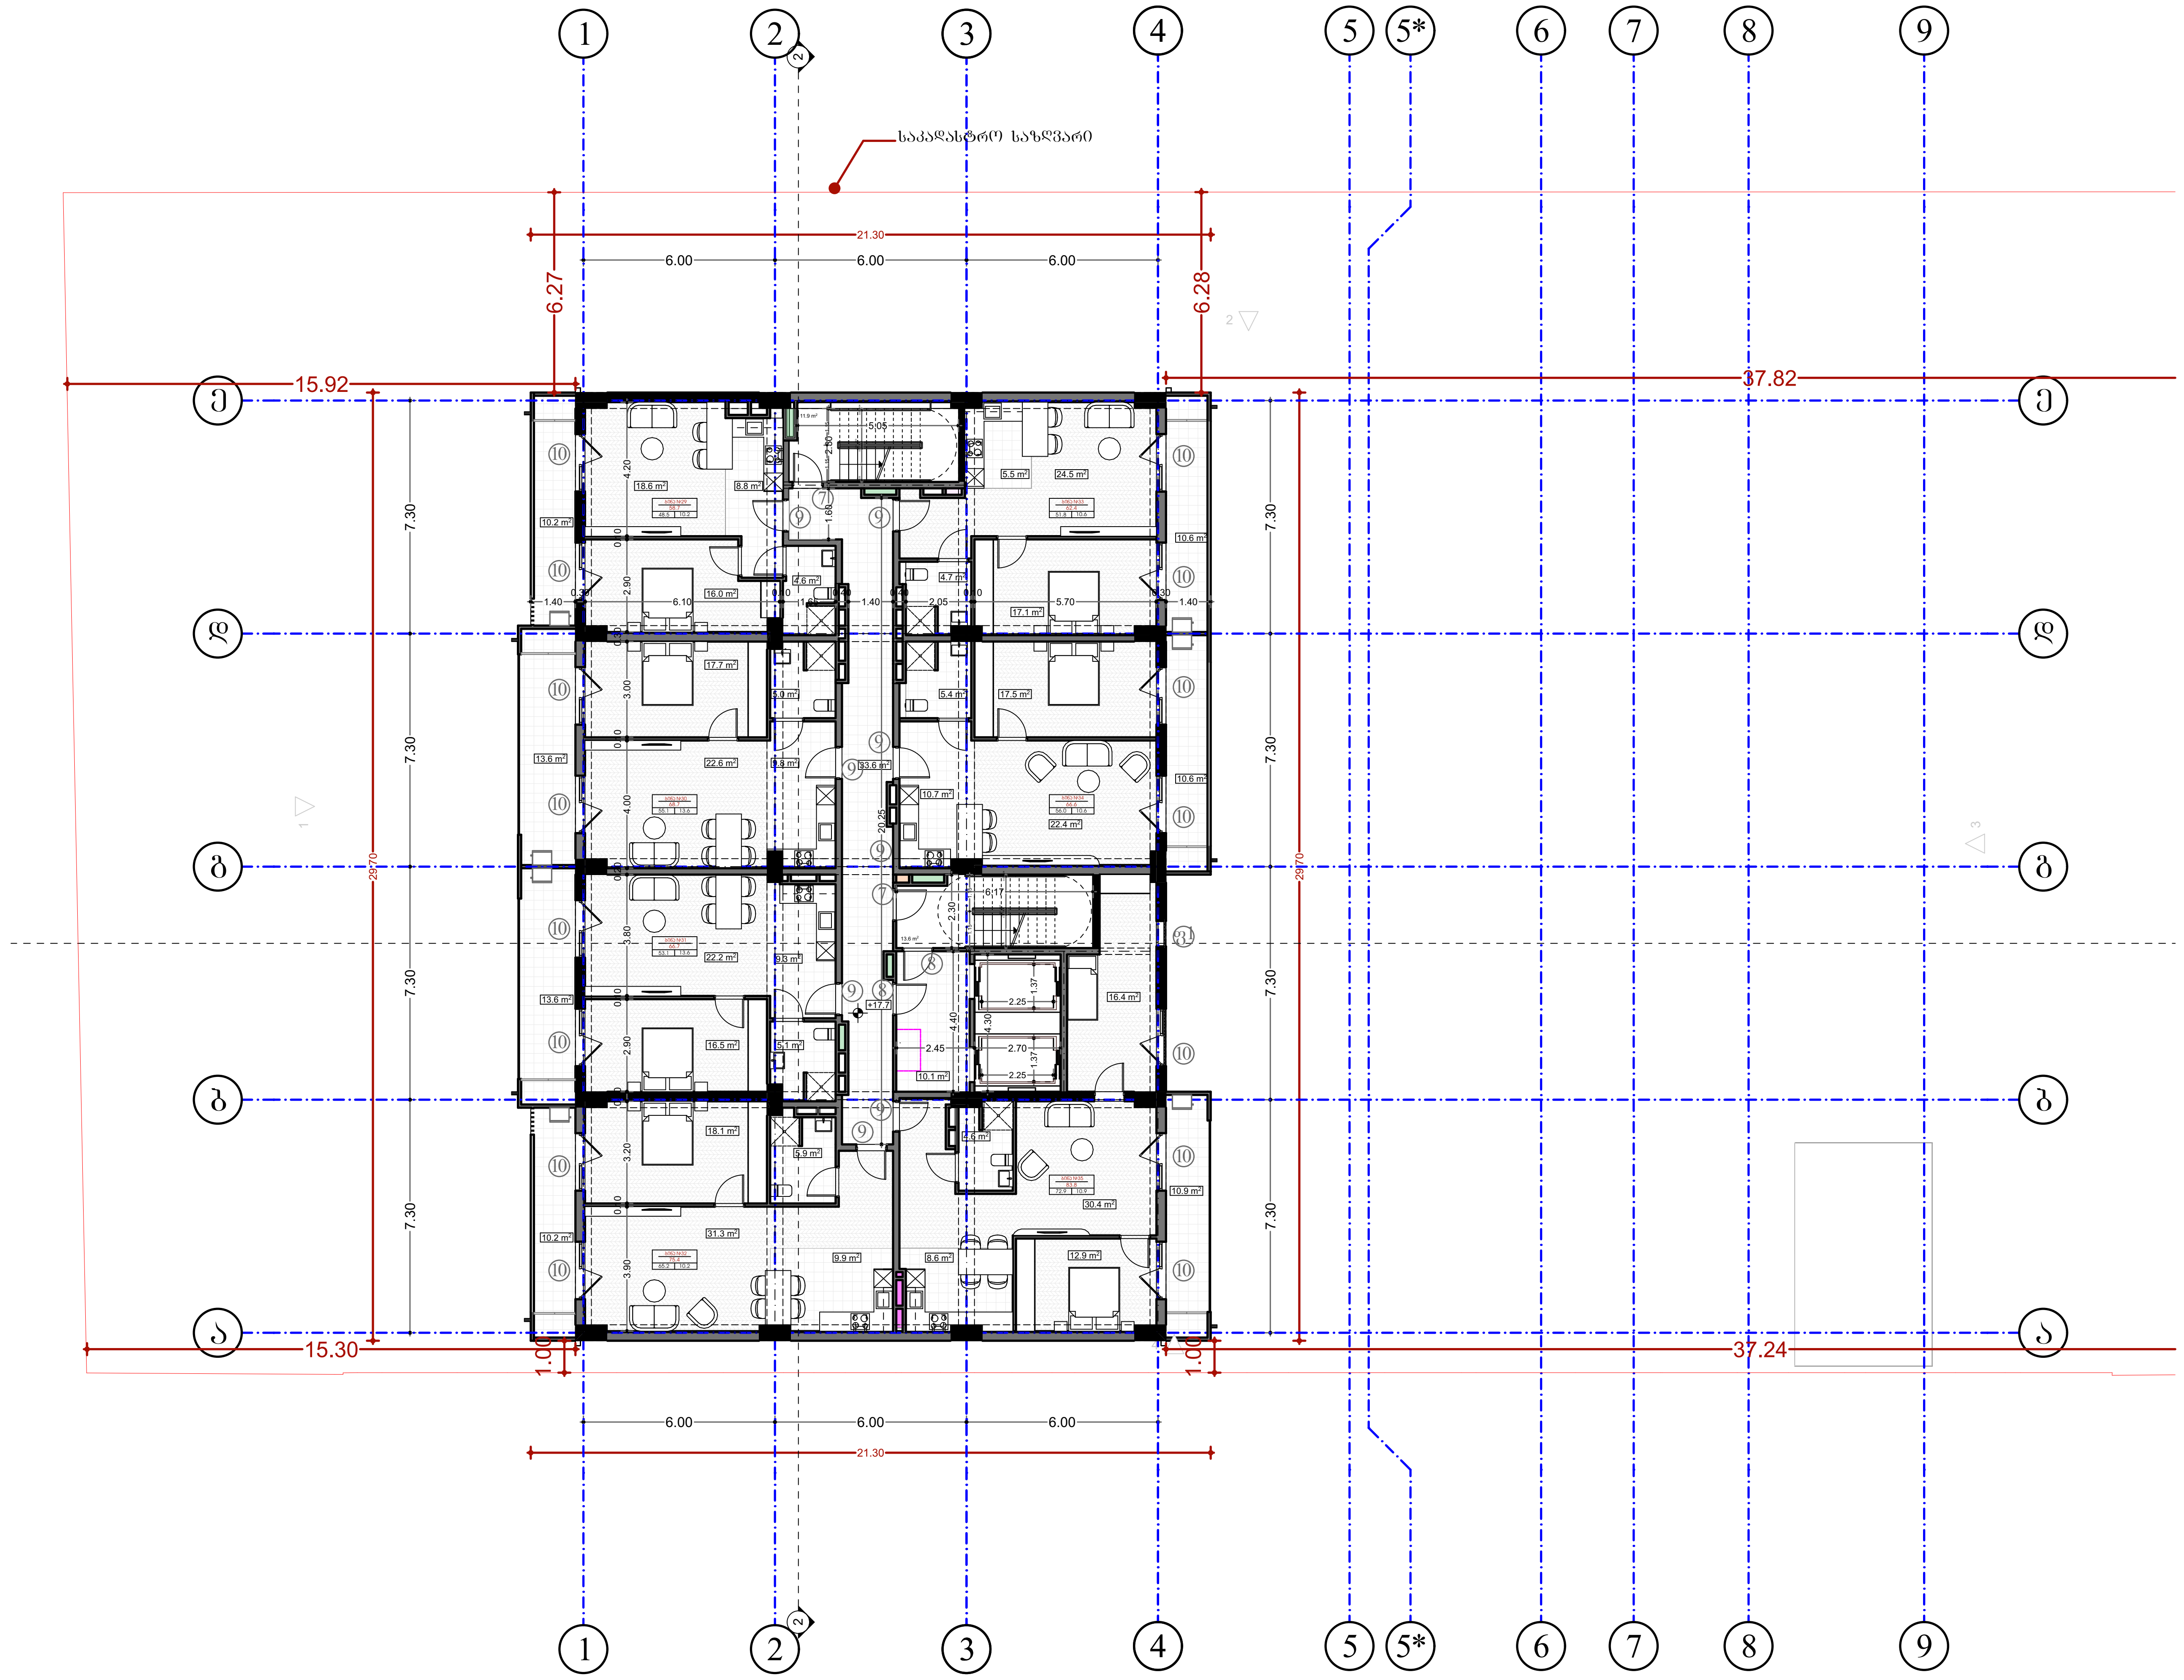

შპს „ნიუ მაქს"
საქართველო, თბილისი, მგალობლიშვილის ქ. 3, ოფისი N3 ს/ნ: 404957579
www.newmax.ge info@newmax.ge
mob / cell phone: +995 557 30 30 30
LTD "NEW MAX"
N3 Office , 3 Mgaloblishvili str, Tbilisi, Georgia. ID: 404957579

შენიშვნები | notes

- ზომები მოცემულია სმ-ში
- ტერიტორიის ზომები მოწოდებულია დამკვეთის მიერ
- მშენებლობის პროცესში ნებისმიერი ცვლილება შეთანხმებული უნდა იყოს არქიტექტორთან

ექსპლიკაცია

ბინა **N29** (საერთო ფართობი-58.7 მ²)
საცხოვრებელი ფართობი 48.5 მ²
საზაფხულო 10.2 მ²

ბინა **N30** (საერთო ფართობი-68.7 მ²)
საცხოვრებელი ფართობი 55.1 მ²
საზაფხულო 13.6 მ²

ბინა **N31** (საერთო ფართობი-66.7 მ²)
საცხოვრებელი ფართობი 53.1 მ²
საზაფხულო 13.6 მ²

ბინა **N32** (საერთო ფართობი-75.4 მ²)
საცხოვრებელი ფართობი 65.2 მ²
საზაფხულო 10.2 მ²

ბინა **N33** (საერთო ფართობი-62.4 მ²)
საცხოვრებელი ფართობი 51.8 მ2
საზაფხულო 10.6 მ²

ბინა **N34** (საერთო ფართობი-66.6 მ²)
საცხოვრებელი ფართობი 56.0 მ2
საზაფხულო 10.6 მ²

ბინა **N35** (საერთო ფართობი-83.8 მ²)
საცხოვრებელი ფართობი 72.9 მ2
საზაფხულო 10.9 მ²

კიბის უჯრედი და სადარბაზო 69.2 მ²

პროექტის დასახელება | project
მრავალბინიანი საცხოვრებელი სახლი

დამკვეთი | client
შპს "გ.თ.ბ" ს/კ 404513335

მისამართი | address
ქალაქი თბილისი, მირიან მეფის ქუჩა №99
(ს/კ: 01.10.08.005.195)

თანამდებობა position	სახელი გვარი name surname	ხელმოწერა signature
დირექტორი director	გიორგი კირკიტაძე Giorgi Kirkitadze	[signature]
პროექტის ავტორი author / არქიტექტორი architect	გვანცა ზაქარიაშვილი Gvantsa Zakariashvili	[signature]
არქიტექტორი architect		
კონსტრუქტორი constructor		

არქიტექტურული ნაწილი
architecture

ნახაზი drawing		
მეექვსე სართულის გეგმა +17.7 ნიშნული (საცხოვრებელი)	თარიღი date of issue	20.06.2024
	მასშტაბი scale	1:200
	სტადია stage	Project
	ფორმატი paper size	A2
	ფაილის სახელი file name	
	ფურცელი pages	

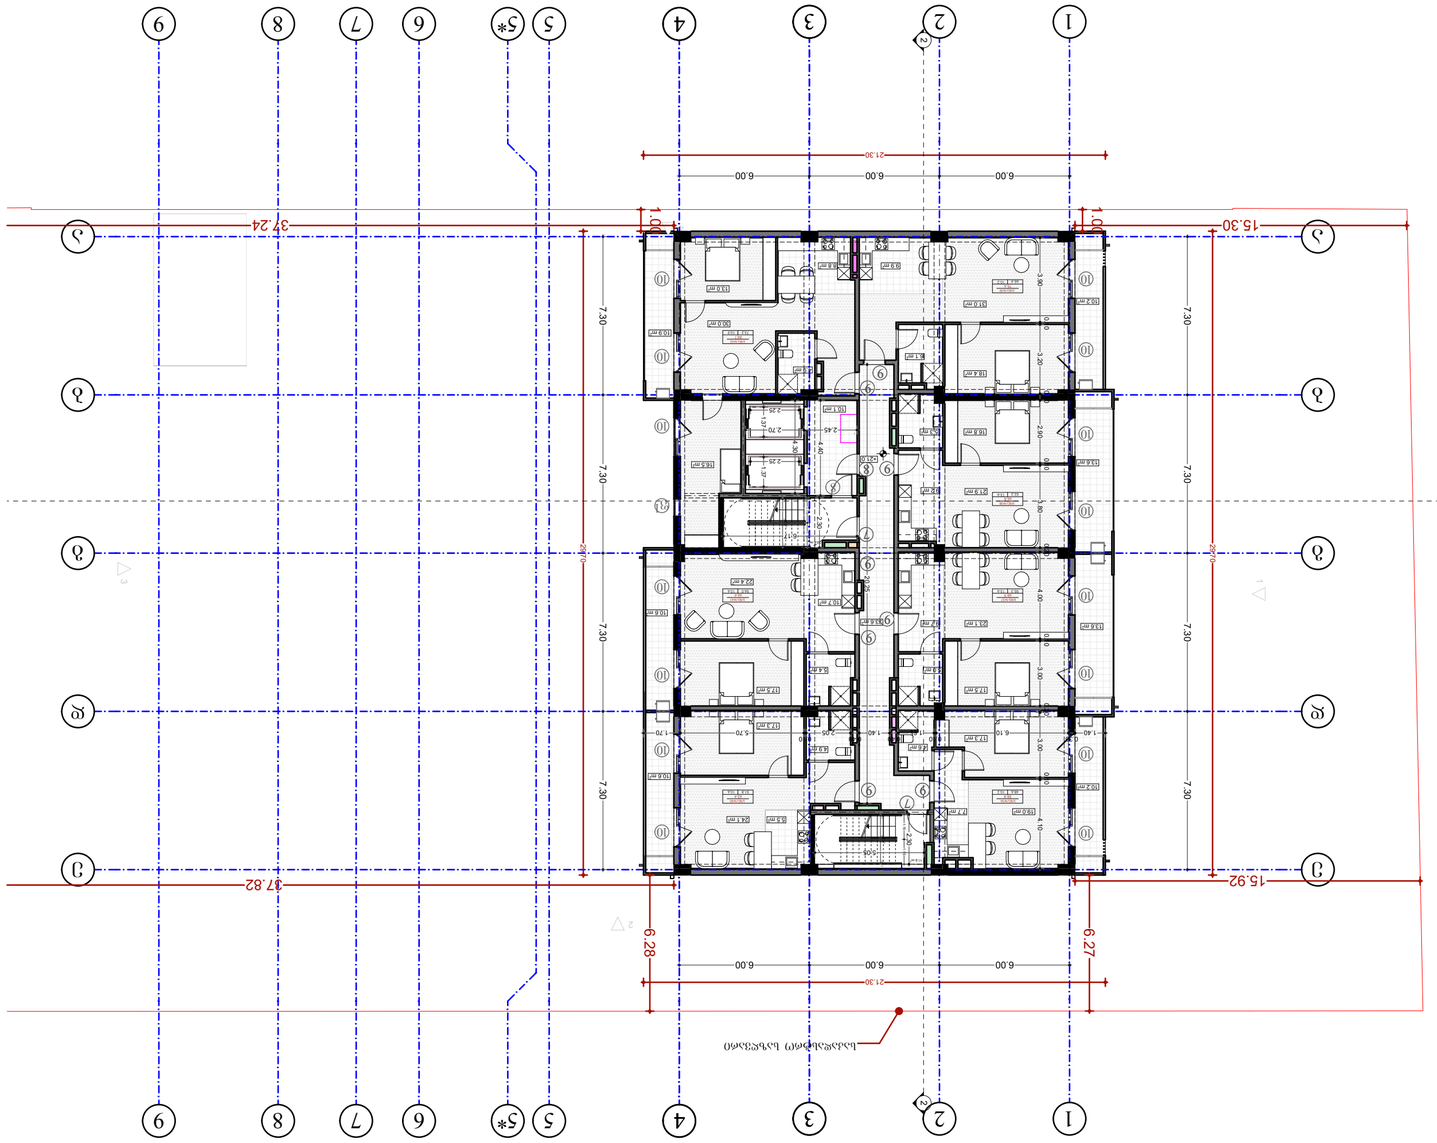











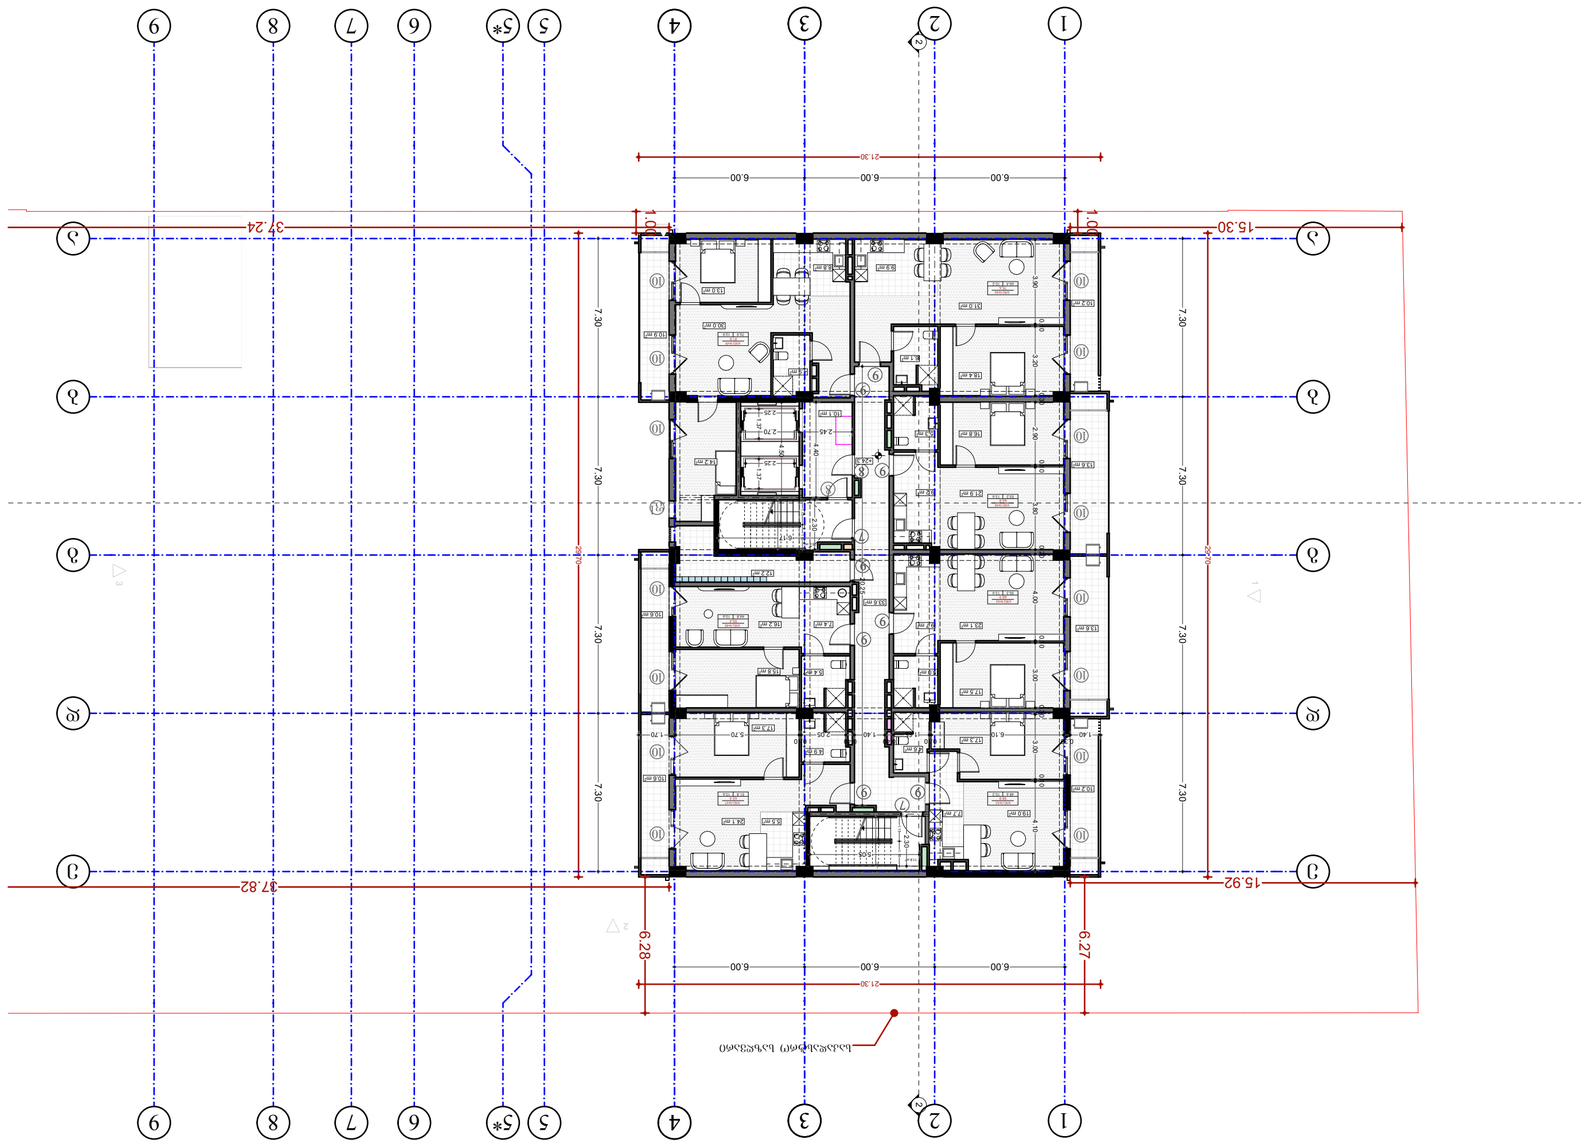














































































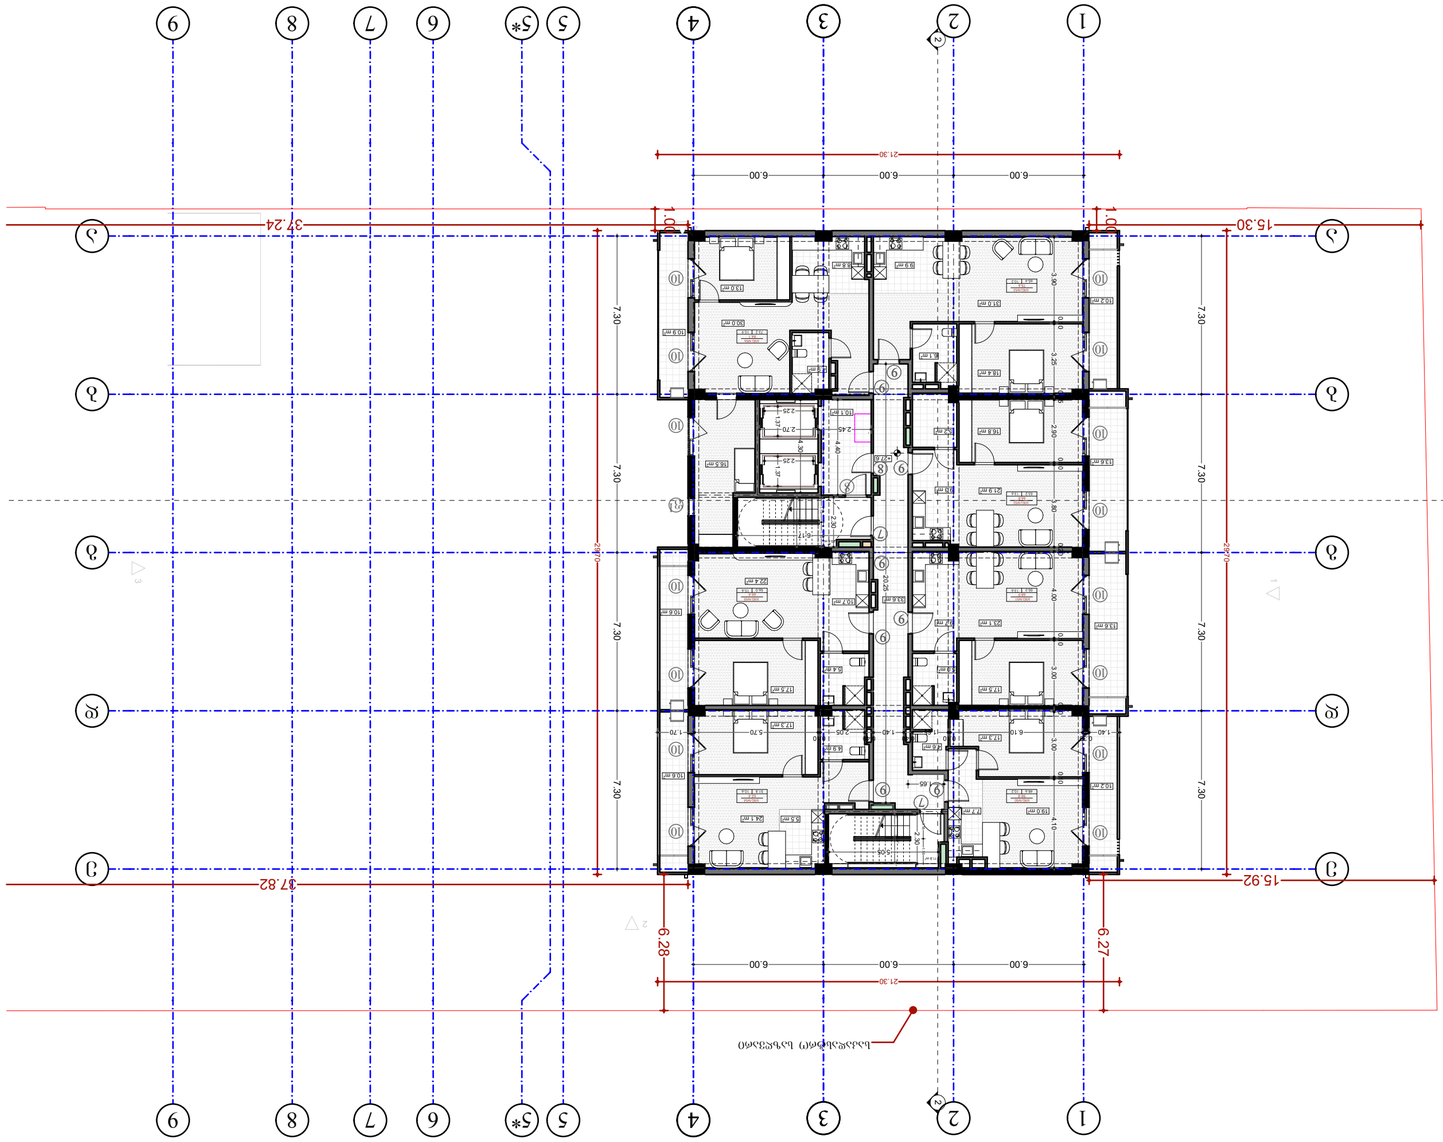











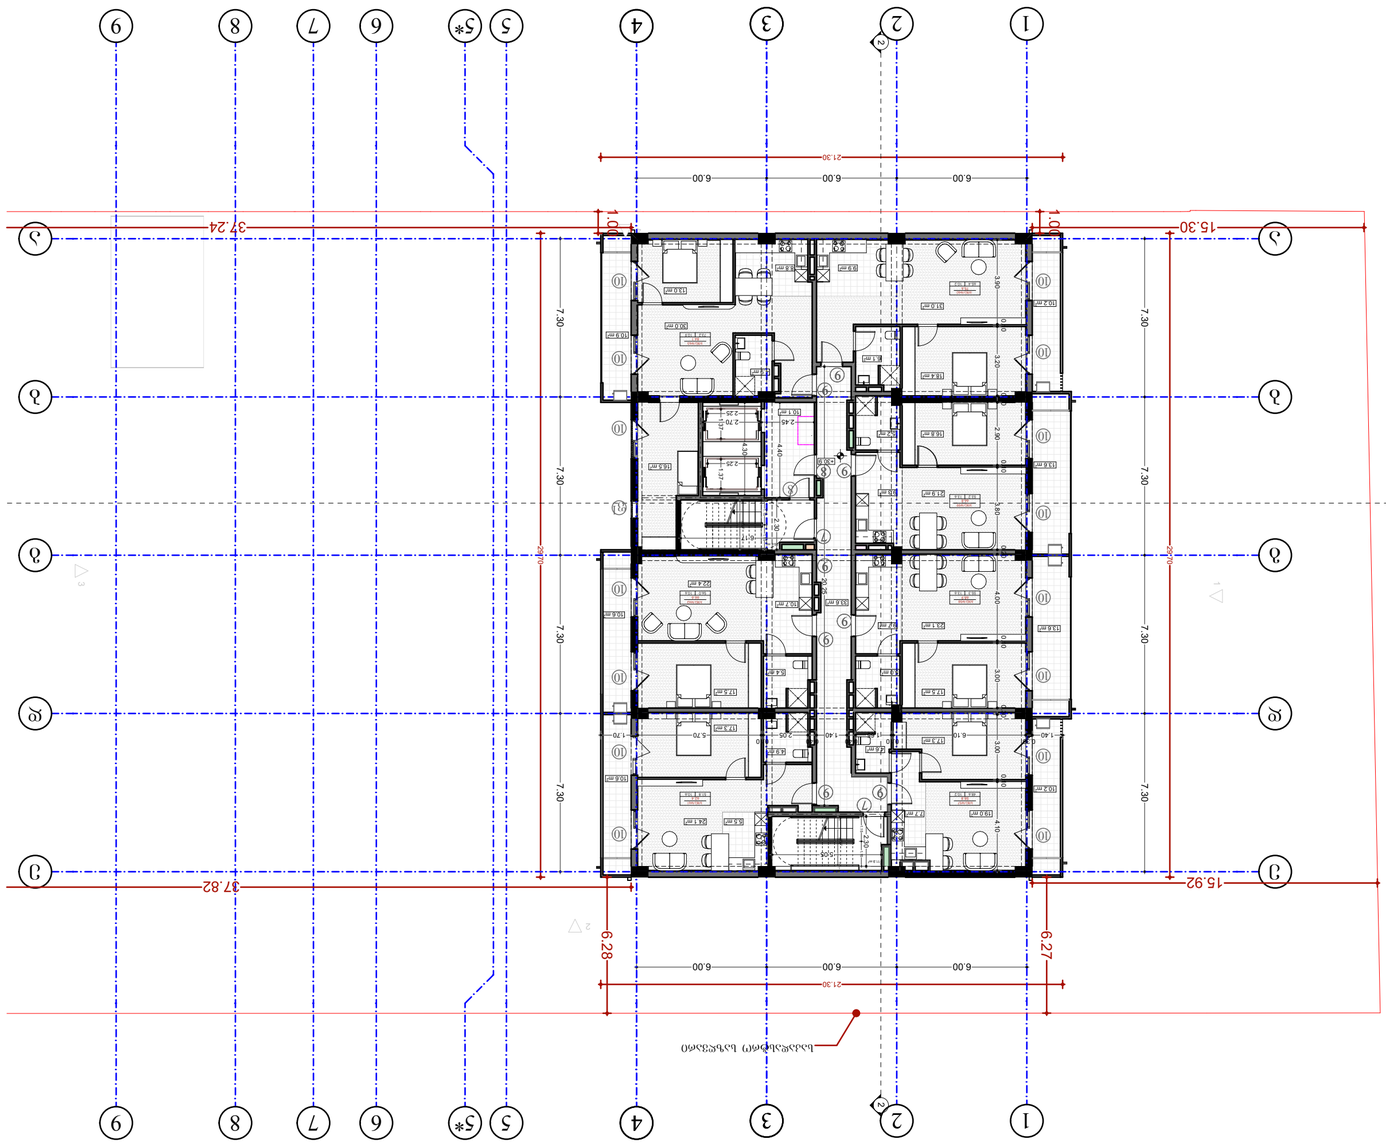












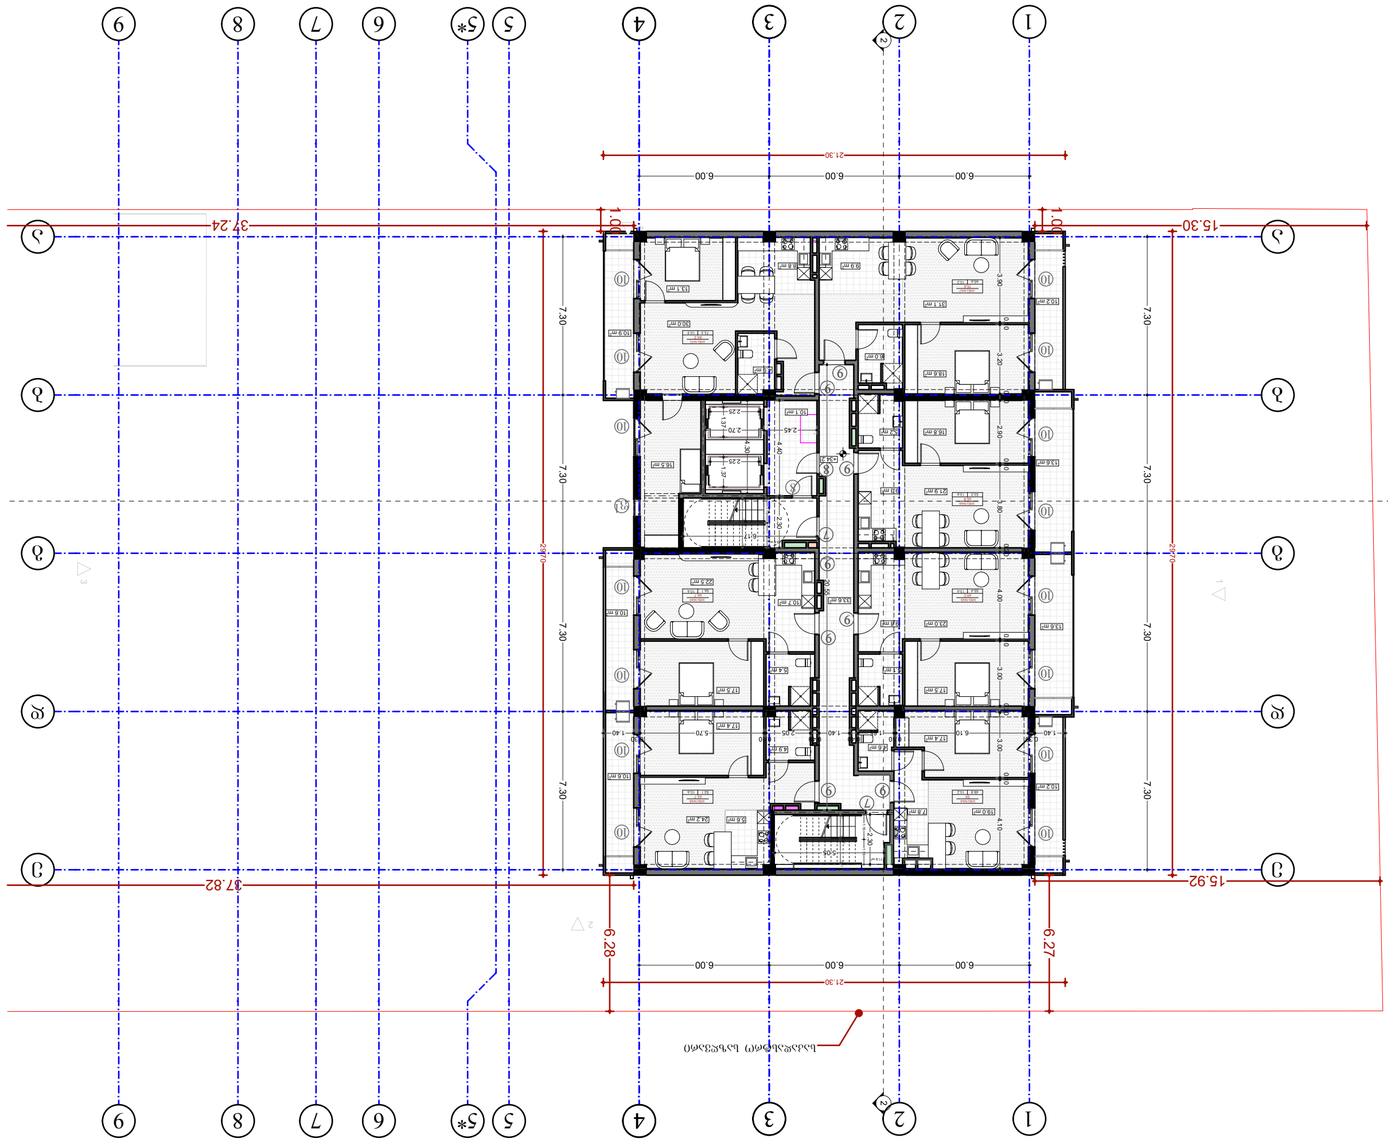











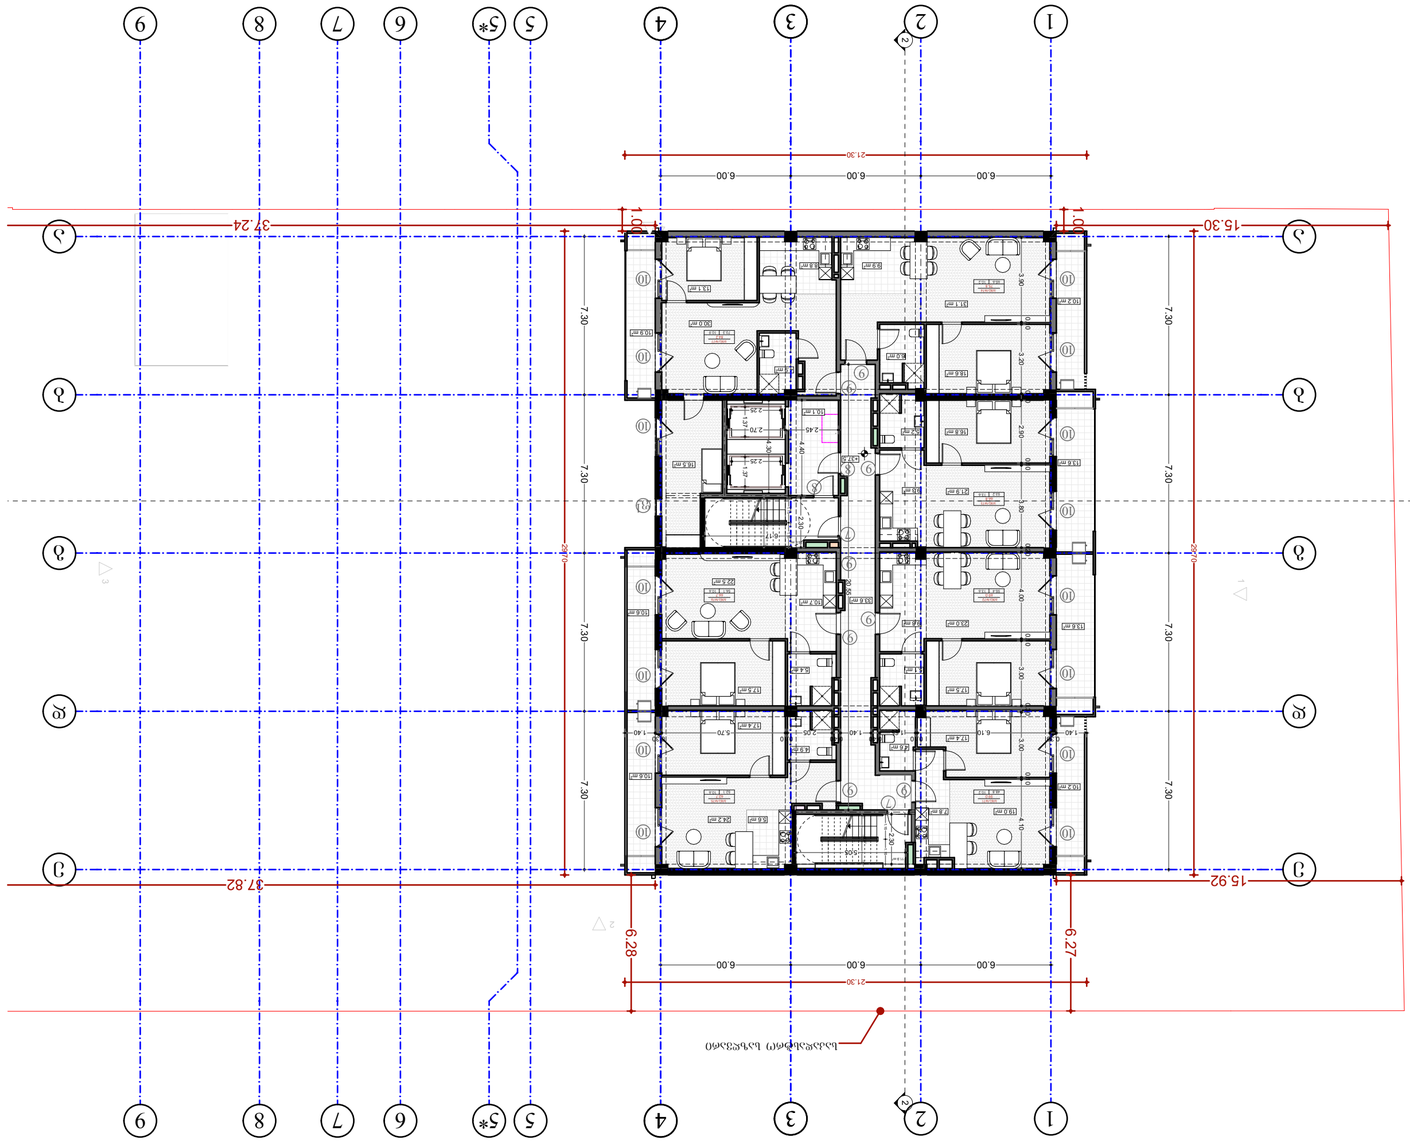













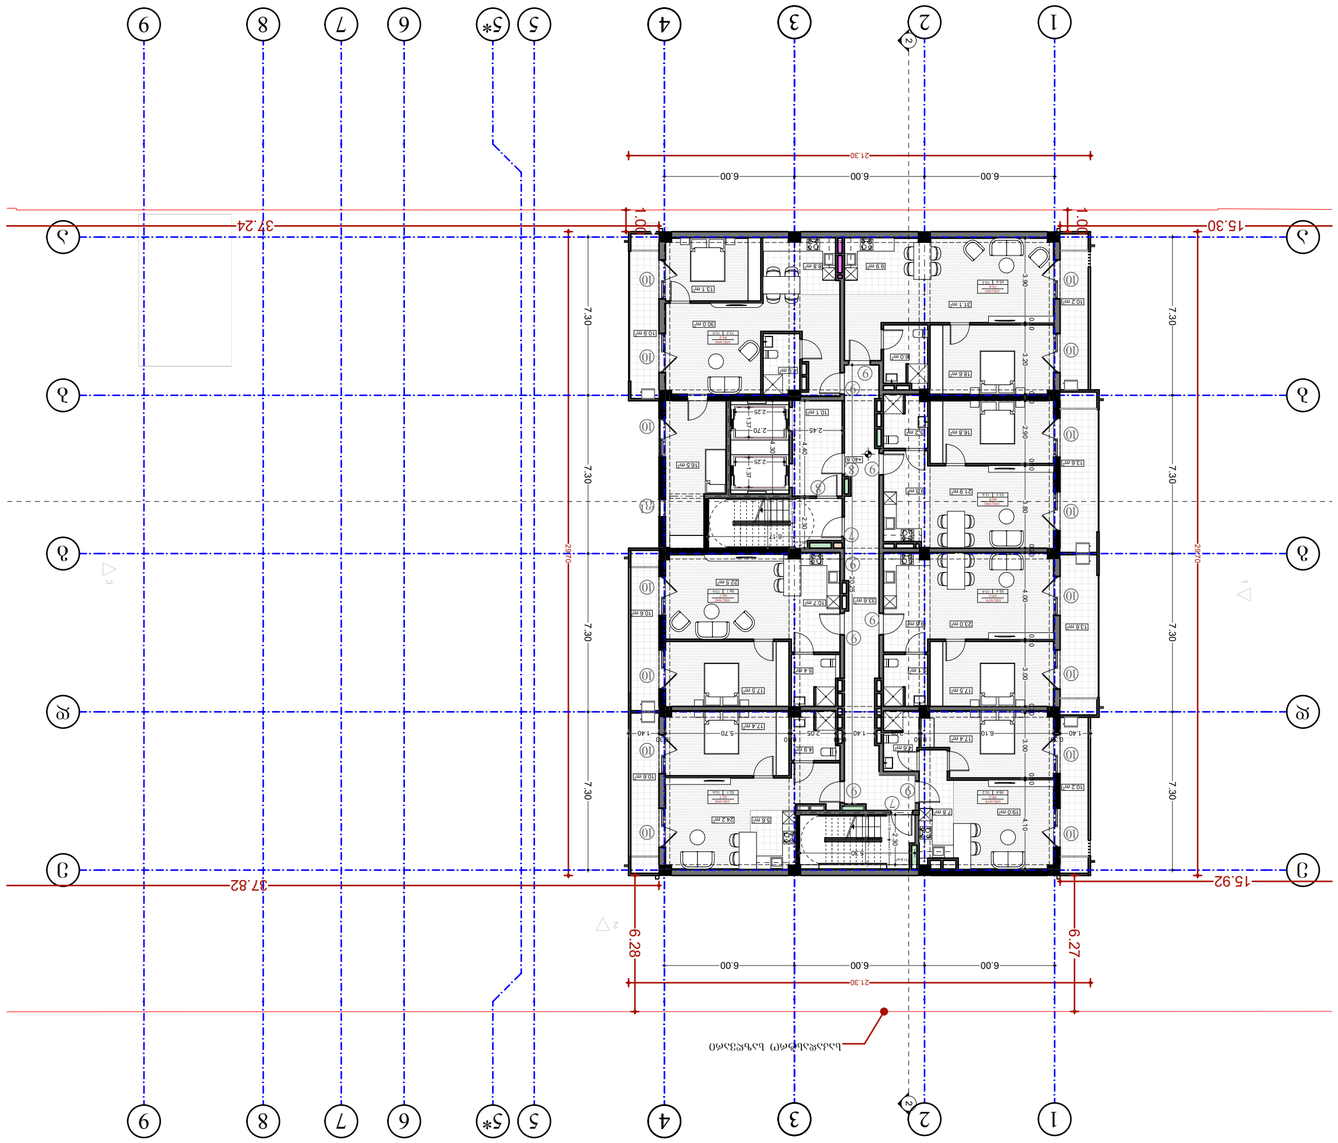




























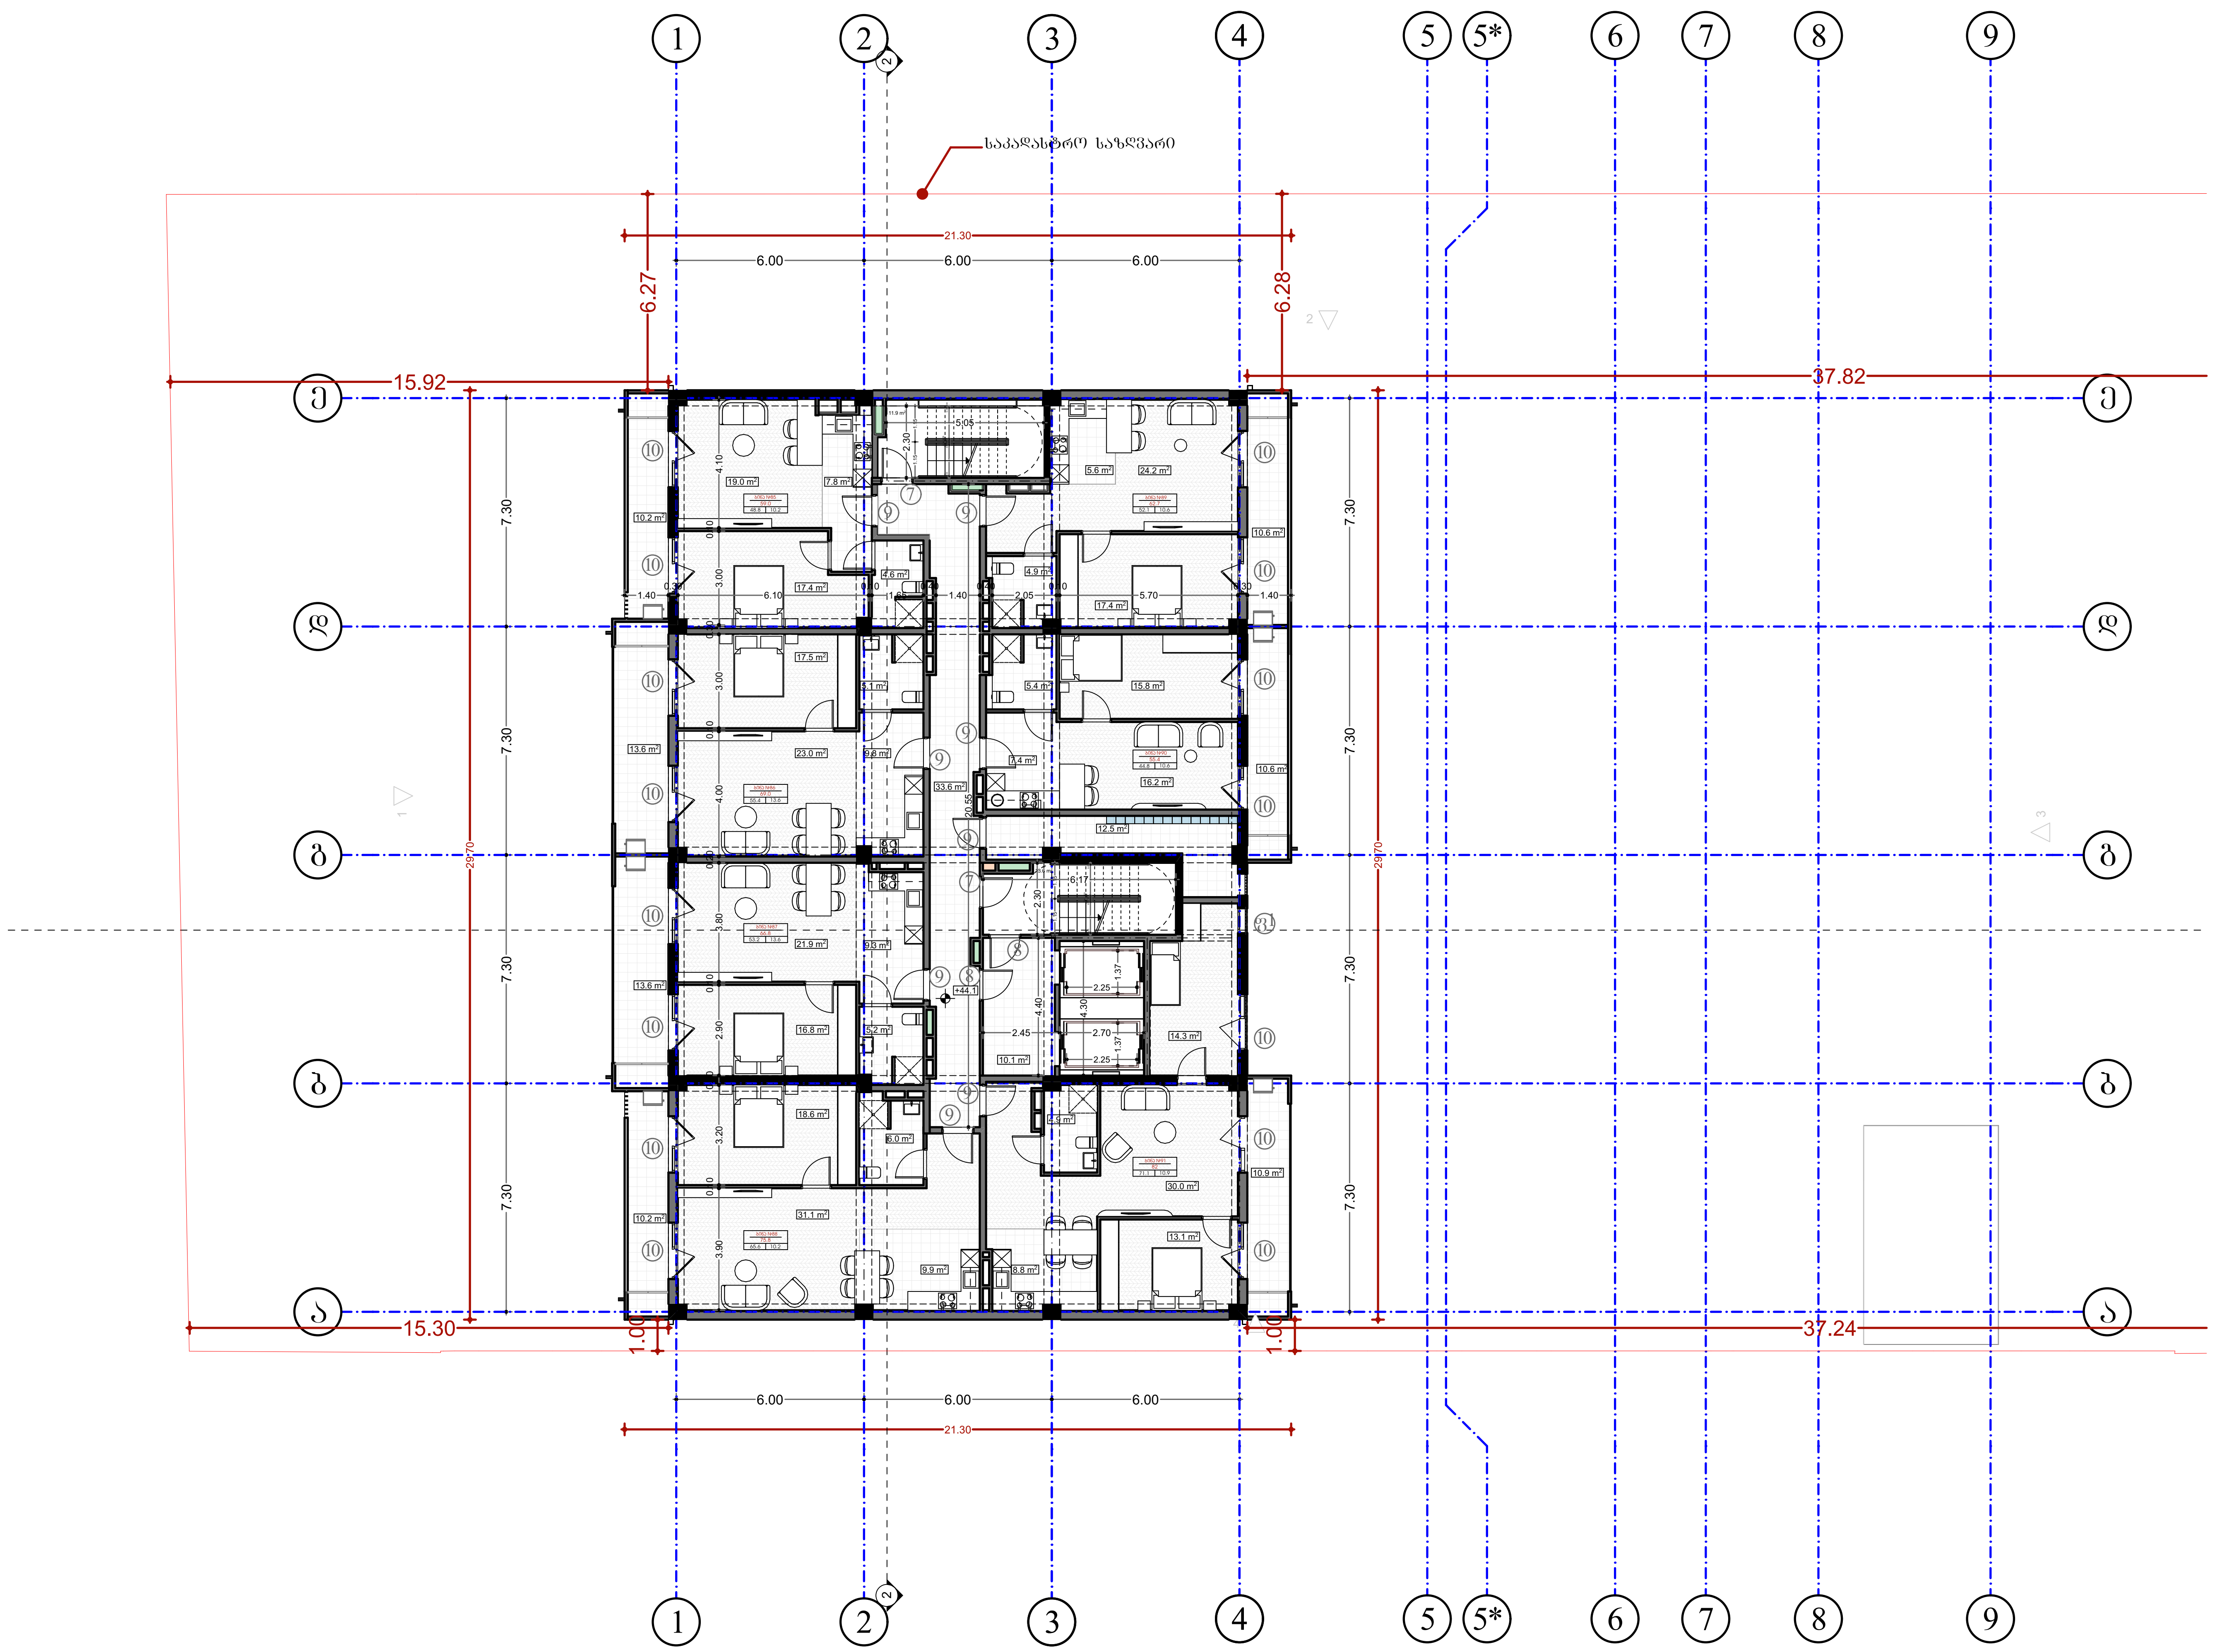

შპს „ნიუ მაქს“
საქართველო, თბილისი, მგალობლიშვილის ქ. 3, ოფისი N3 ს/ნ: 404957579
www.newmax.ge info@newmax.ge
mob / cell phone: +995 557 30 30 30
LTD "NEW MAX"
N3 Office , 3 Mgaloblishvili str, Tbilisi, Georgia. ID: 404957579

შენიშვნები — notes

- ზომები მოცემულია სმ-ში
- ტერიტორიის აზომვები მოწოდებულია დამკვეთის მიერ
- მშენებლობის პროცესში ნებისმიერი ცვლილება შეთანხმებული უნდა იყოს არქიტექტორთან

ბინა **N85** (საერთო ფართობი-59.0 მ²)
საცხოვრებელი ფართობი 48.8 მ²
საზაფხულო 10.2 მ²

ბინა **N86** (საერთო ფართობი-69 მ²)
საცხოვრებელი ფართობი 55.4 მ²
საზაფხულო 13.6 მ²

ბინა **N87** (საერთო ფართობი-67 მ²)
საცხოვრებელი ფართობი 53.2 მ²
საზაფხულო 13.6 მ²

ბინა **N88** (საერთო ფართობი-75.8 მ²)
საცხოვრებელი ფართობი 65.6 მ²
საზაფხულო 10.2 მ²

ბინა **N89** (საერთო ფართობი-62.7 მ²)
საცხოვრებელი ფართობი 52.1 მ2
საზაფხულო 10.6 მ²

ბინა **N90** (საერთო ფართობი-55.4 მ²)
საცხოვრებელი ფართობი 44.8 მ2
საზაფხულო 10.6 მ²

ბინა **N91** (საერთო ფართობი-84.2 მ²)
საცხოვრებელი ფართობი 73.3 მ2
საზაფხულო 10.9 მ²

კიბის უჯრედი და სადარბაზო 69.2 მ²

პროექტის დასახელება — project	მრავალბინიანი საცხოვრებელი სახლი	
დამკვეთი — client	შპს "გ.თ.ბ" ს/ა 404513335	
მისამართი — address	ქალაქი თბილისი, მირიან მეფის ქუჩა №99 (ს/კ: 01.10.08.005.195)	
თანამდებობა position	სახელი გვარი name surname	ხელმოწერა signature
დირექტორი director	გიორგი კირკიტაძე Giorgi Kirkitadze	
პროექტის ავტორი author / არქიტექტორი architect	გვანცა ზაქარიაშვილი Gvantsa Zakariashvili	
არქიტექტორი architect		
კონსტრუქტორი constructor		

არქიტექტურული ნაწილი — architecture

ნახაზი drawing	თარიღი date of issue	20.06.2024
მეთოთხმეტე სართულის გეგმა +44.1 ნიშნული (საცხოვრებელი)	მასშტაბი scale	1:200
	სტადია stage	Project
	ფორმატი paper size	A2
	ფაილის სახელი file name	
	ფურცელი pages	

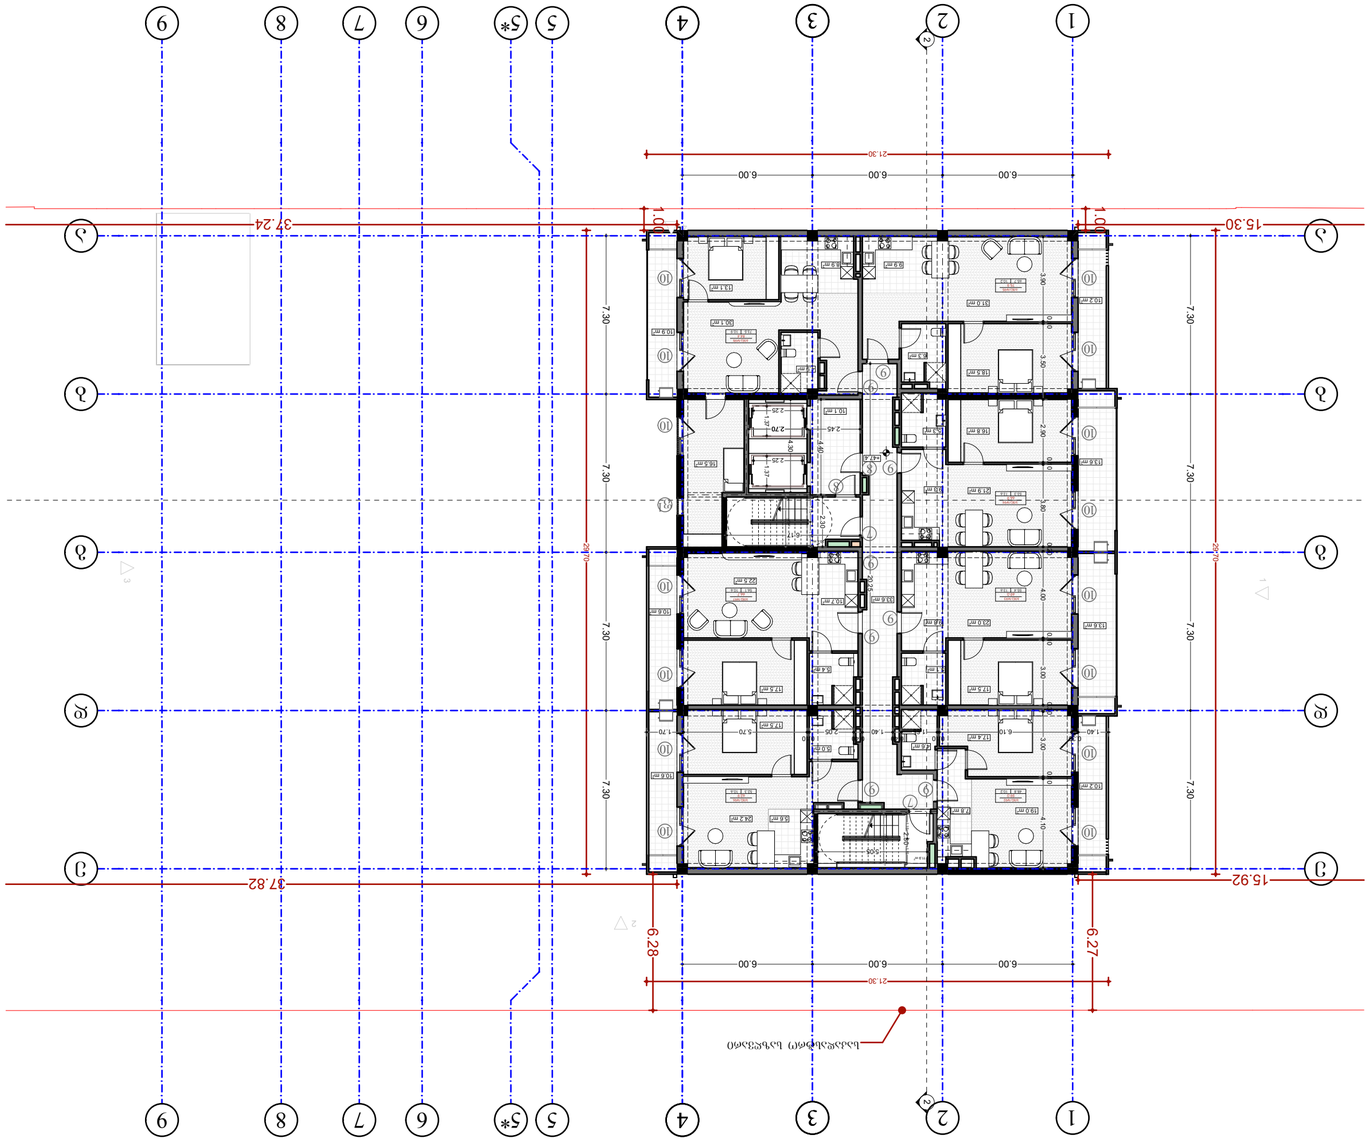






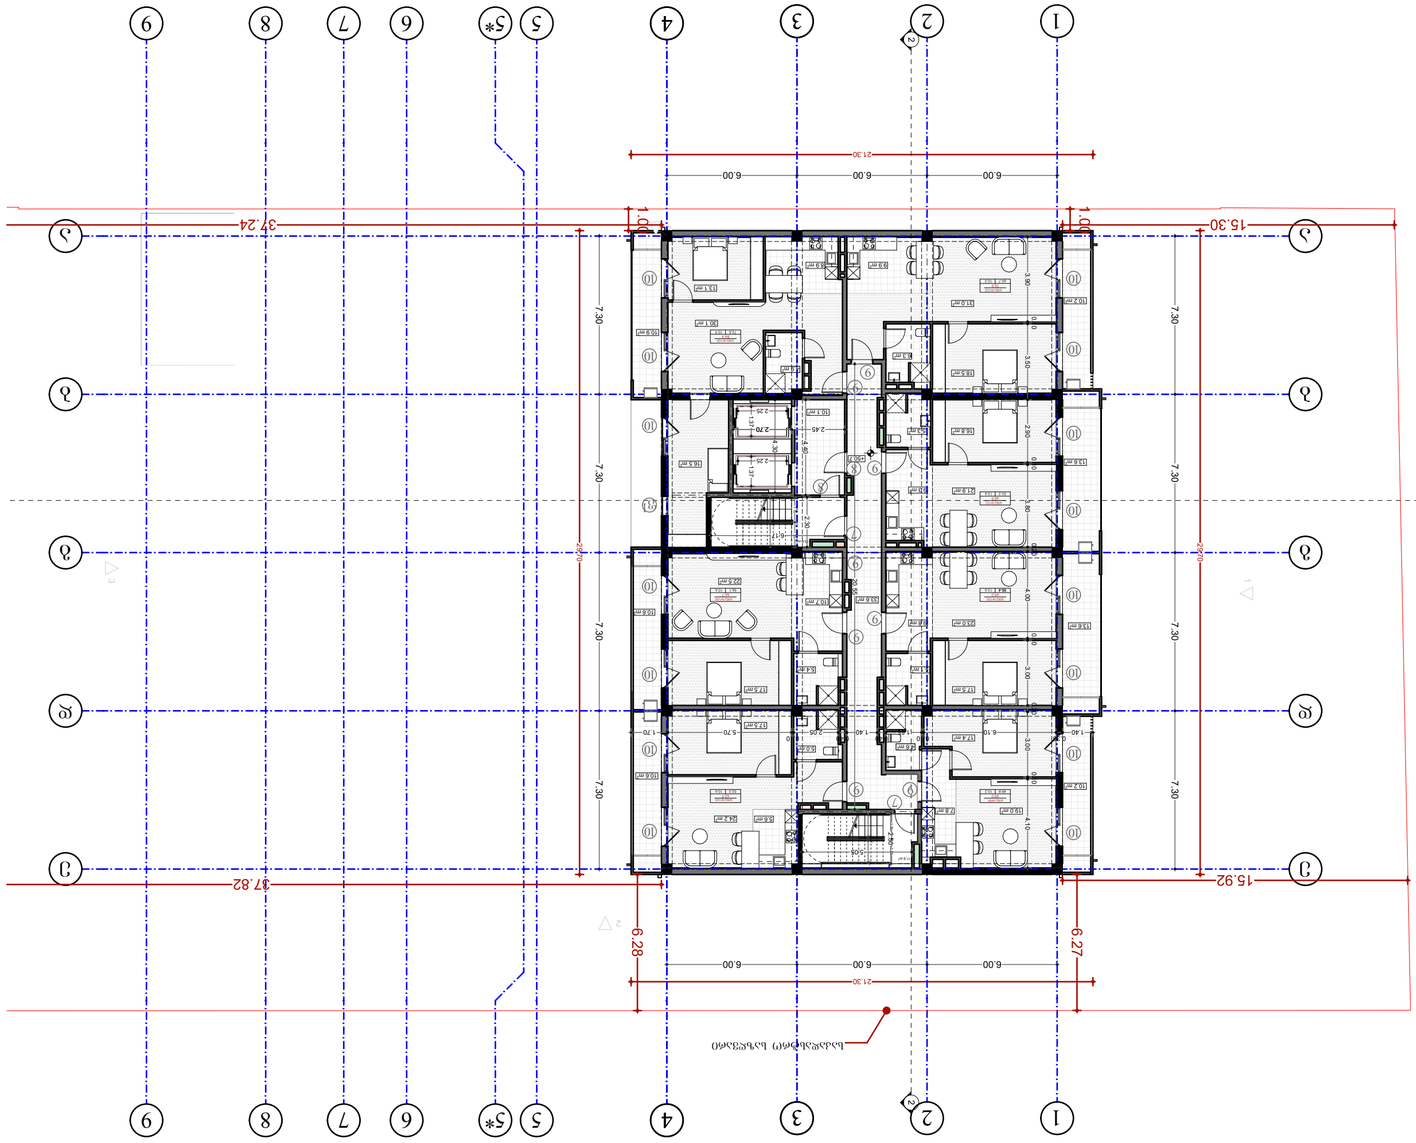









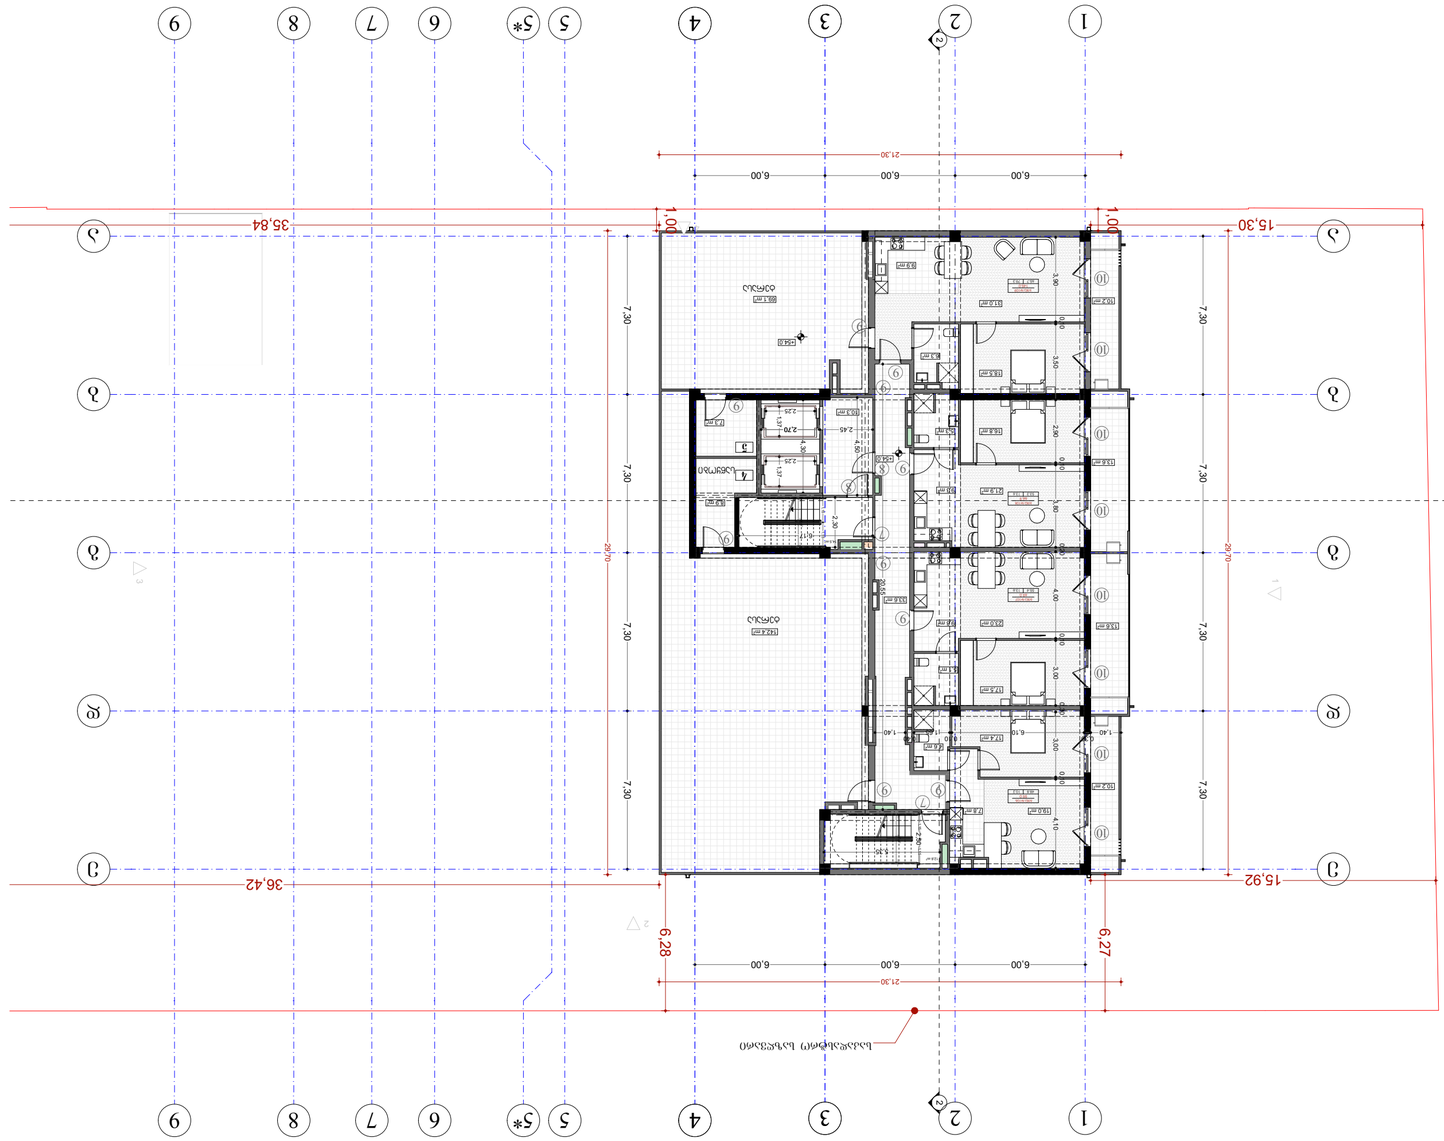



























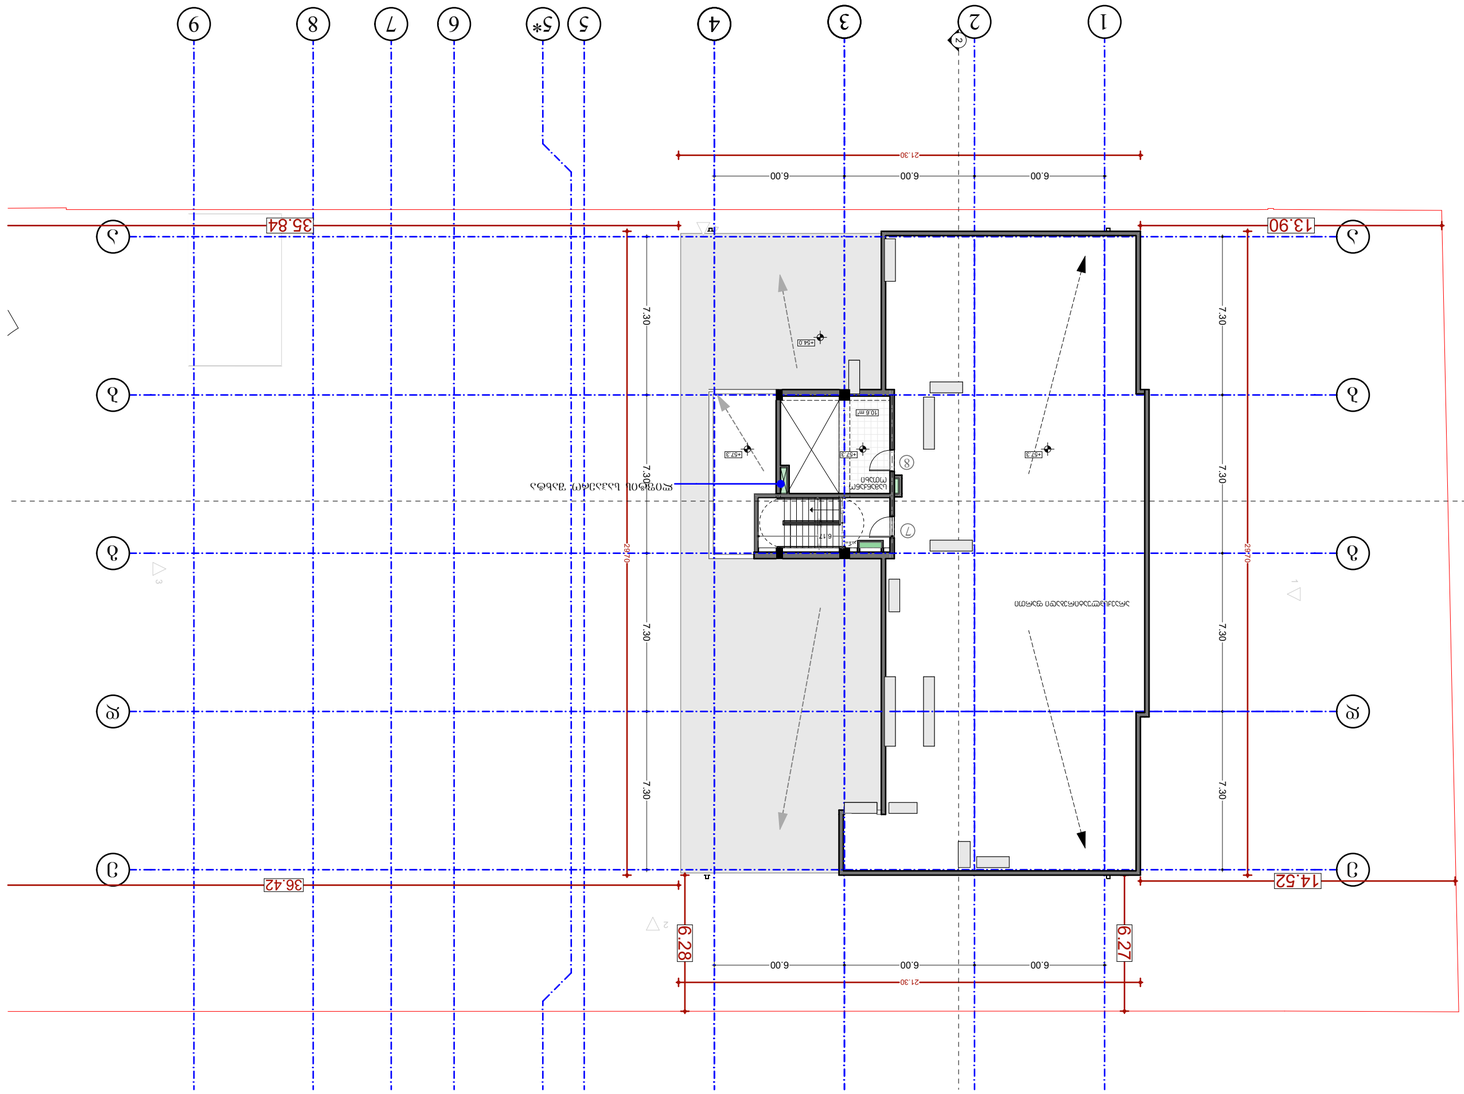
1
2
3
4
5*
5
6
7
8
9
35.84
13.90
36.42
14.52
6.28
6.27
21.30
6.00
7.30

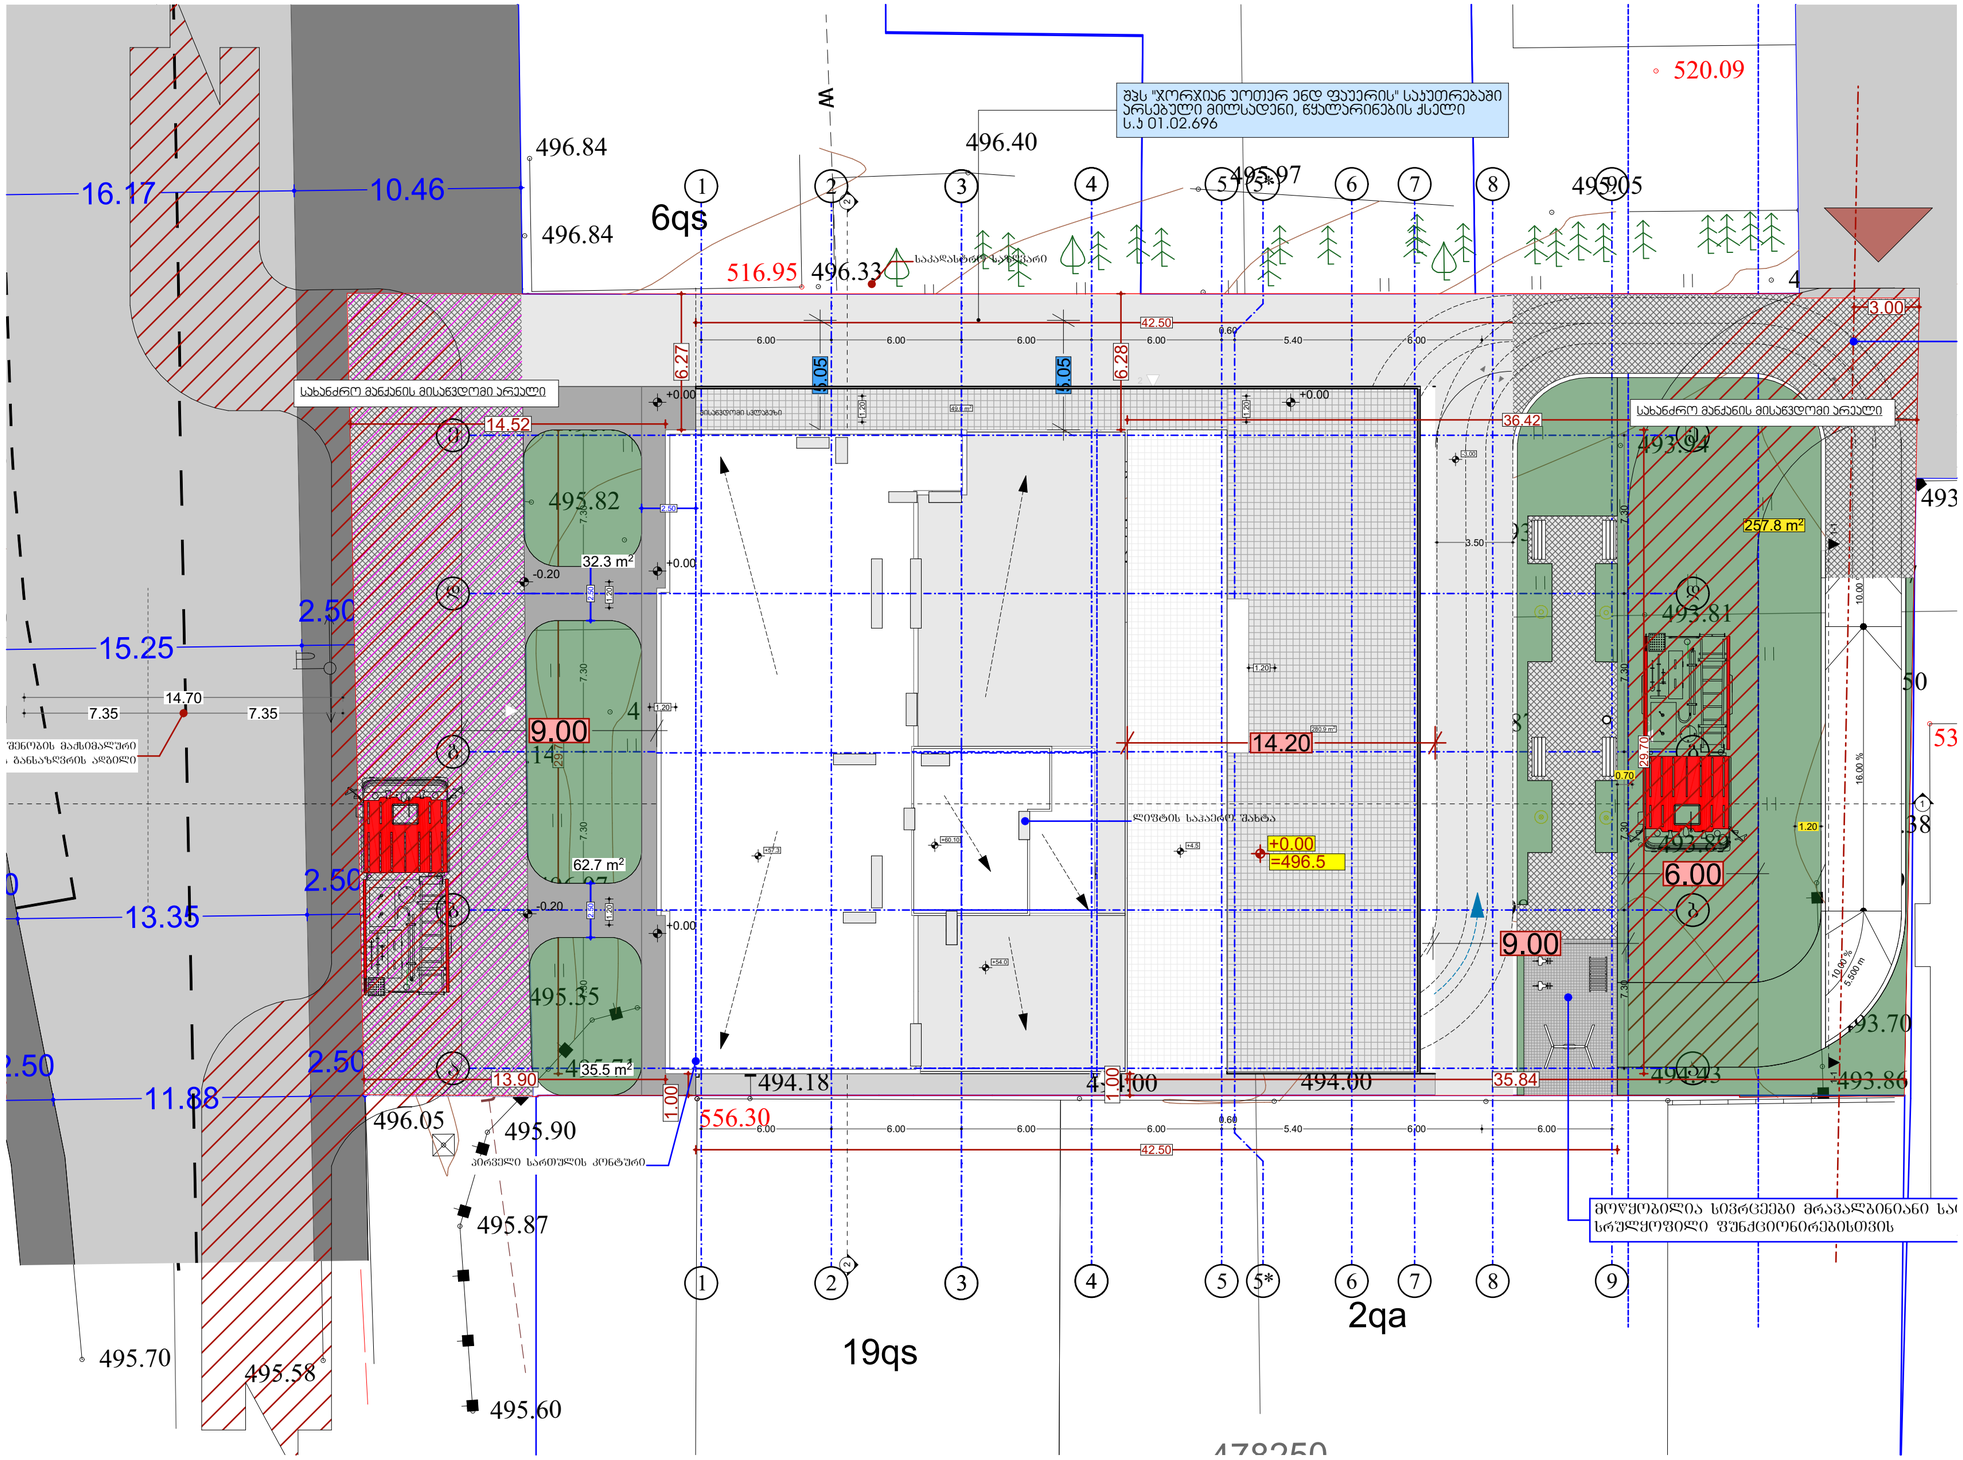

შპს „ნიუ მაქს"
საპროექტო ოფისის, მშენებლობების კ. პ.
ქ.თბილისი №3 ს/კ: 404957579

www.newmax.ge info@newmax.ge
mob / cell phone: +995 557 30 30 30

LTD "NEW MAX"
N3 Office , 3 Mgaloblishvili str,
Tbilisi, Georgia. ID: 404957579

notes

ტექნიკური პირობები

- ზოგადი მოთხოვნები სმ-ში
- ტერიტორიის პარამეტრი მონიტორინგისა დამცავების მიერ
- მშენებლობის პროექტში ნებისმიერი ცვლილება მთანხმებული უნდა იქნა მთავ. პროექტირებელთან

პროექტის დასახელება	project
მრავალფუნქციური საცხოვრებელი სახლი	
შეკვეთა	client
შპს "მ.მ.ს" ს/კ 404513335	
მისამართი	address
ქ.თბილისი მუხიანის, მიკრონ 6 მე-9 ხაზი №99 (ს/კ: 01.10.08.005.195)	

position	name surname	signature
დირექტორი director	გიორგი ბერიძე Giorgi Kirkitadze	
პროექტის ავტორი author	გვანცა ზაქარიაშვილი Gvantsa Zakariashvili	
პროექტირების architect		
პროექტირების architect		
კონსტრუქტორი constructor		

არქიტექტურული ნაწილი architecture	
ნახაზის drawing	
თარიღი date of issue	20.06.2024
მასშტაბი scale	1:200
სტადია stage	Project
ფორმატი paper size	A2
ფაილის სახელი file name	
ფურცლების pages	

















































არქიტექტურული გეგმები მისაწვდომობის ეროვნული სტანდარტის ინფორმაციის დატანით

პრეამბულა

მუნიციპალიტეტის ტერიტორიაზე მდებარე ობიექტების ადაპტირებული გარემოთი სრულად უზრუნველყოფა ფიზიკური შეზღუდული შესაძლებლობის მქონე პირების მაქსიმალური ჩართულობის მიზნით.

ტერმინთა განმარტება

ამ დებულების მიზნებისათვის გამოყენებულ ტერმინებს აქვთ შემდეგი მნიშვნელობა:

ა) **ადაპტირებული გარემო** – ფიზიკური გარემო, რომელიც ადაპტირებულია ფიზიკური შეზღუდული შესაძლებლობის მქონე პირების საჭიროებების გათვალისწინებით;

ბ) **ფიზიკური შეზღუდული შესაძლებლობის მქონე პირი** – პირი, რომელსაც აქვს ფიზიკური, გონებრივი, ფსიქიკური ან სენსორული დარღვევა, რომელიც გარემოსთან ურთიერთობისას სხვა პირებთან თანასწორ საფუძველზე მის სრულ და ეფექტურ მონაწილეობას ხელს უშლის;

გ) **ადაპტირებული ტუალეტი** – ტუალეტი, რომელიც ადაპტირებულია ფიზიკური შეზღუდული შესაძლებლობის მქონე პირების საჭიროებების გათვალისწინებით;

დ) **ადაპტირებული პარკირების ადგილი** – პარკირების ადგილი, რომელიც ადაპტირებულია ფიზიკური შეზღუდული შესაძლებლობის მქონე პირების საჭიროებების გათვალისწინებით;

მუხლი 37. ადაპტირებული ტრანსპორტირების საშუალების ადაპტირებული ადგილი

1. ადაპტირებული ტრანსპორტირების საშუალების ადაპტირებული ადგილი უნდა იყოს მინიმუმ 0,8 მეტრ სიგანის და 1,2 მეტრ სიგრძის.
2. ადაპტირ

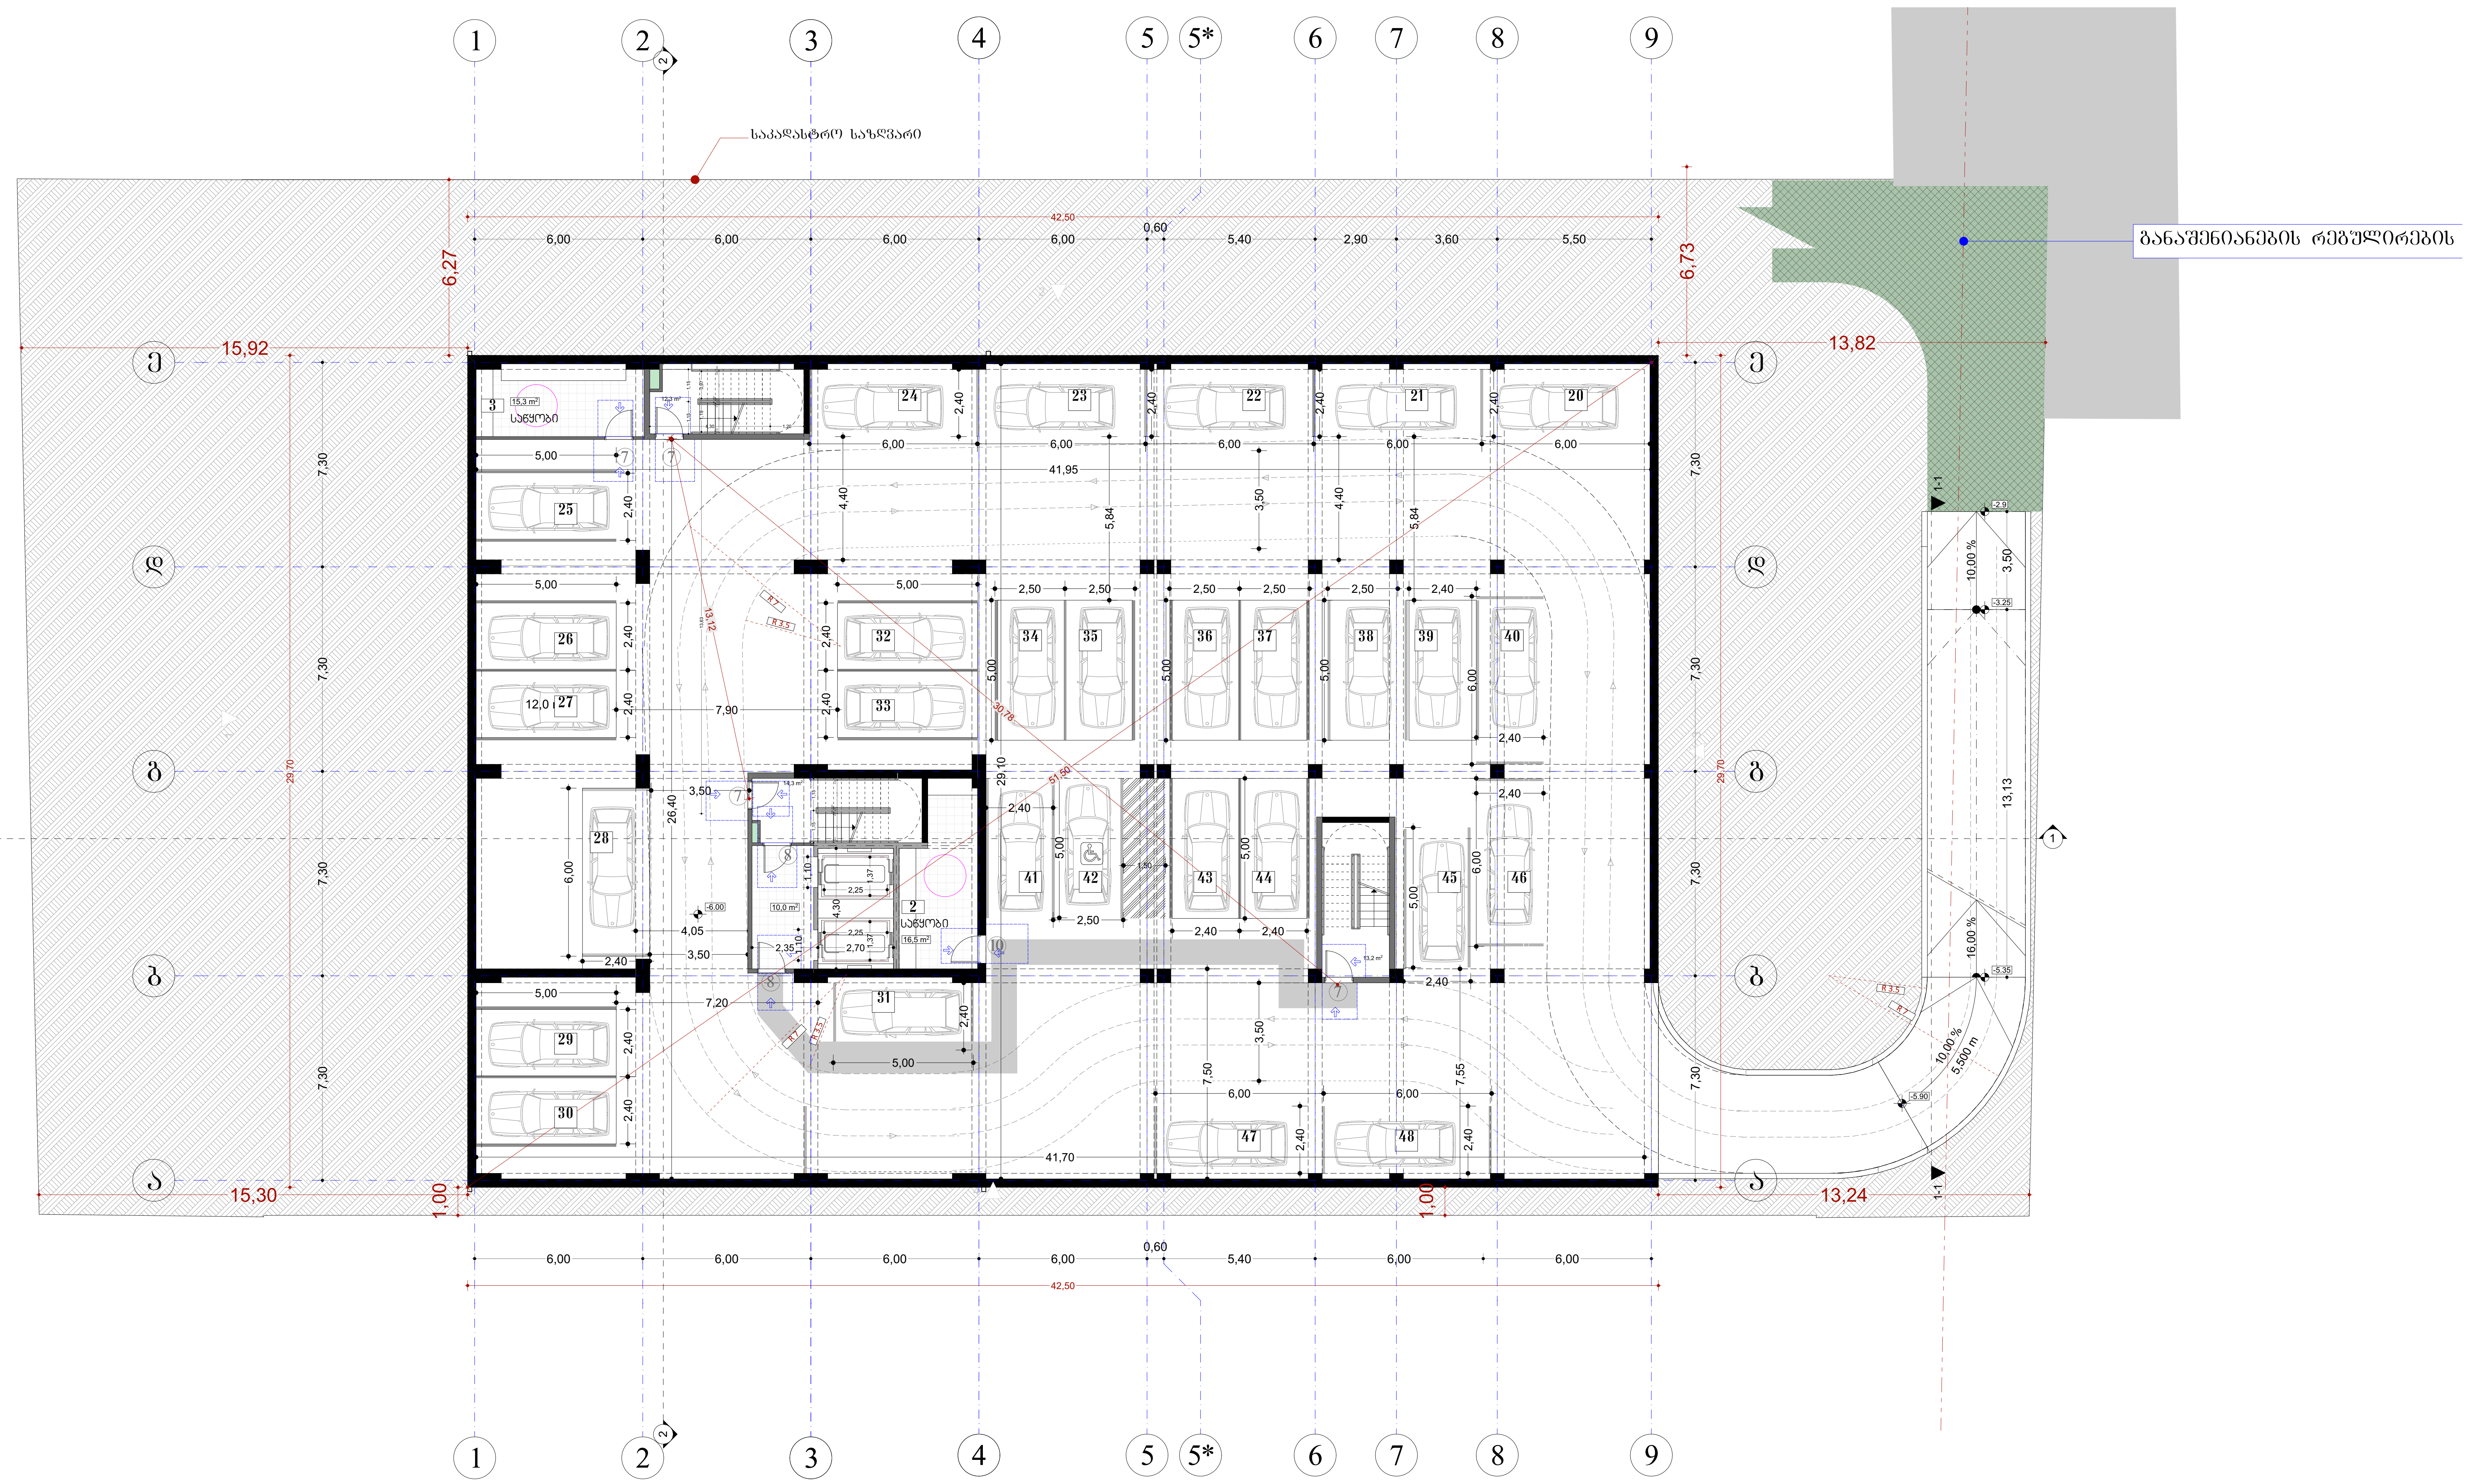

შპს „ნიუ მაქს"
საქართველო, თბილისი, მგალობლიშვილის ქ. 3, ოფისი №3 ს/ნ: 404957579
www.newmax.ge info@newmax.ge
mob / cell phone: +995 557 30 30 30
LTD "NEW MAX"
N3 Office , 3 Mgaloblishvili str, Tbilisi, Georgia. ID: 404957579

შენიშვნები — notes

- ზომები მოცემულია სმ-ში
- ტერიტორიის ზომები მოწოდებულია დამკვეთის მიერ
- მშენებლობის პროცესში ნებისმიერი ცვლილება შეთანხმებული უნდა იყოს არქიტექტორთან

პირობითი ნიშნები

მისაწვდომი სვლაგეზი

მოსატრიალებელი სივრცეები

ვარიანტი 1 — ვარიანტი 2 — ვარიანტი 3 — ვარიანტი 4

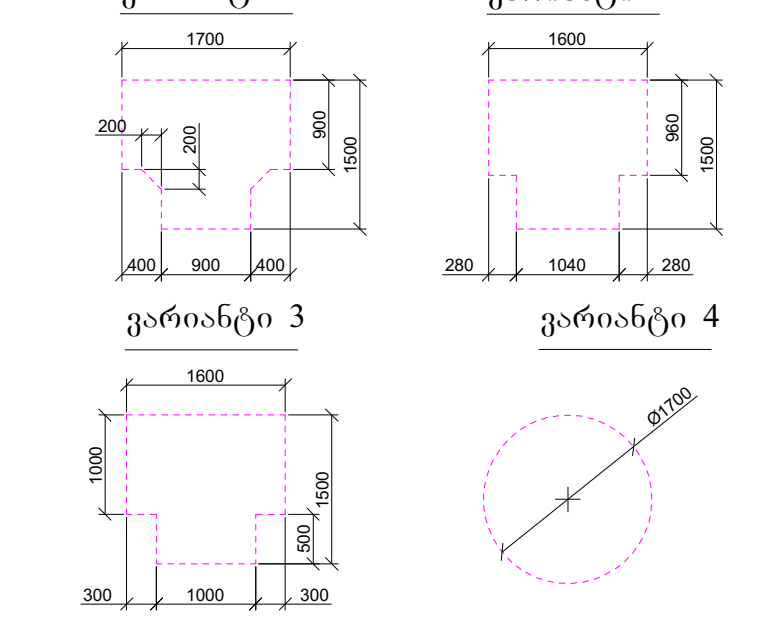

კარის წინ თავისუფალი სივრცე

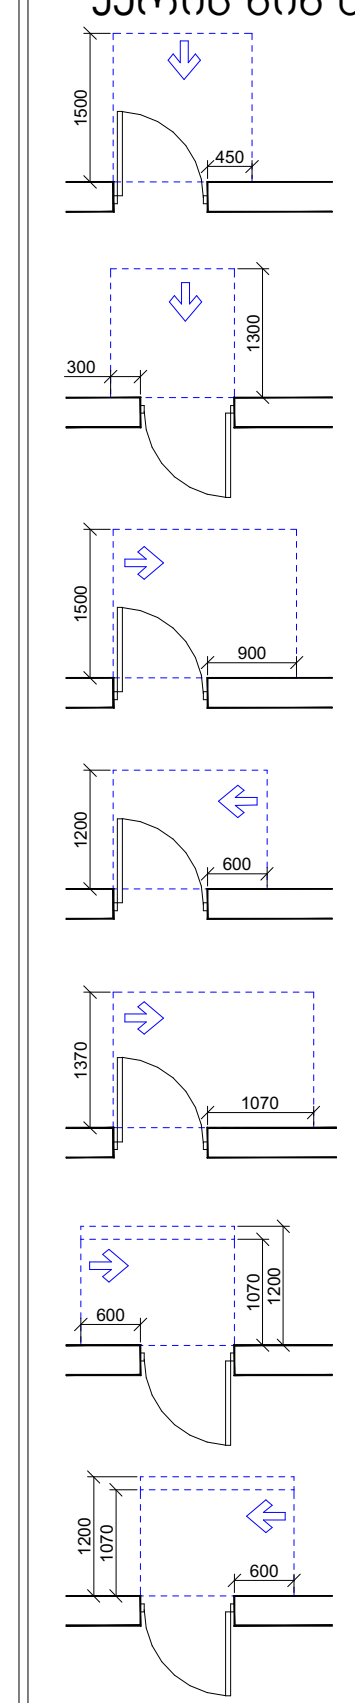

- თავისუფალი სივრცე კართან მანევრირებისთვის - ანჯამიანი კარი წინიდან მისაწვდომი - გამოწევით გაღება
- თავისუფალი სივრცე კართან მანევრირებისთვის - ანჯამიანი კარი წინიდან მისაწვდომი - მიწოლით გაღება
- თავისუფალი სივრცე კართან მანევრირებისთვის - ანჯამიანი კარი ანჯამის მხრიდან მისაწვდომი - გამოწევით გაღება
- თავისუფალი სივრცე კართან მანევრირებისთვის - ანჯამიანი კარი საკეტის მხრიდან მისაწვდომი - გამოწევით გაღება
- თავისუფალი სივრცე კართან მანევრირებისთვის - ანჯამიანი კარი ანჯამის მხრიდან მისაწვდომი - გამოწევით გაღება
- თავისუფალი სივრცე კართან მანევრირებისთვის - ანჯამიანი კარი საკეტის მხრიდან მისაწვდომი - მიწოლით გაღება 120 მინ. თუ მოწყობილია მიმხურავი
- თავისუფალი სივრცე კართან მანევრირებისთვის - ანჯამიანი კარი ანჯამის მხრიდან მისაწვდომი - მიწოლით გაღება 120 მინ. თუ მოწყობილია მიმხურავი

შენიშვნები

1. იატაკის ზედაპირები მოეწყობა ისე, რომ იქნება მდგრადი, მყარი და არასრიალა.
2. განათების სამართავები, ელექტრო გამანაწილებლები, ელექტრო ჩამრთველები და დენსართები, ტემპერატურის მარეგულირებლები, მოწყობილობების სამართავები, წყალსადენი სისტემის მოწყობილობების მარეგულირებლები და დამცავი და ორმხრივი საკომუნიკაციო სისტემების სამართავები "ა" ტიპის ერთეულში მოეწყობა სტანდარტის 309–ე ქვეთავის შესაბამისად".
3. სინათლის ჩამრთველები, ელექტრო ჩამრთველები, დენსართები, ტემპერატურის მარეგულირებლები, ელექტრო გამანაწილებლები, და უსაფრთხოების ან შიდასაკომუნიკაციო სისტემების სამართავები "ბ" ტიპის ერთეულებში მოეწყობა სტანდარტის 309.2 და 1104.1.1 ქვეთავების მიხედვით

პროექტის დასახელება — project
მრავალბინიანი საცხოვრებელი სახლი

დამკვეთი — client
შპს "გ.თ.ბ" ს/ა 404513335

მისამართი — address
ქალაქი თბილისი, მირიან მეფის ქუჩა №99
(ს/ა: 01.10.08.005.195)

თანამდებობა position	სახელი გვარი name surname	ხელმოწერა signature
დირექტორი director	გიორგი კირკიტაძე Giorgi Kirkitadze	[signature]
პროექტის ავტორი author	გვანცა ზაქარიაშვილი Gvantsa Zakariashvili	[signature]
არქიტექტორი architect		
არქიტექტორი architect		
კონსტრუქტორი constructor		

არქიტექტურული ნაწილი — architecture

ნახაზი drawing		
-2 სართულის გეგმა -6.00 ნიშნული (ავტოსადგომი)	თარიღი date of issue	20.06.2024
	მასშტაბი scale	1:200
	სტადია stage	Project
	ფორმატი paper size	A2
	ფაილის სახელი file name	
	ფურცელი pages	

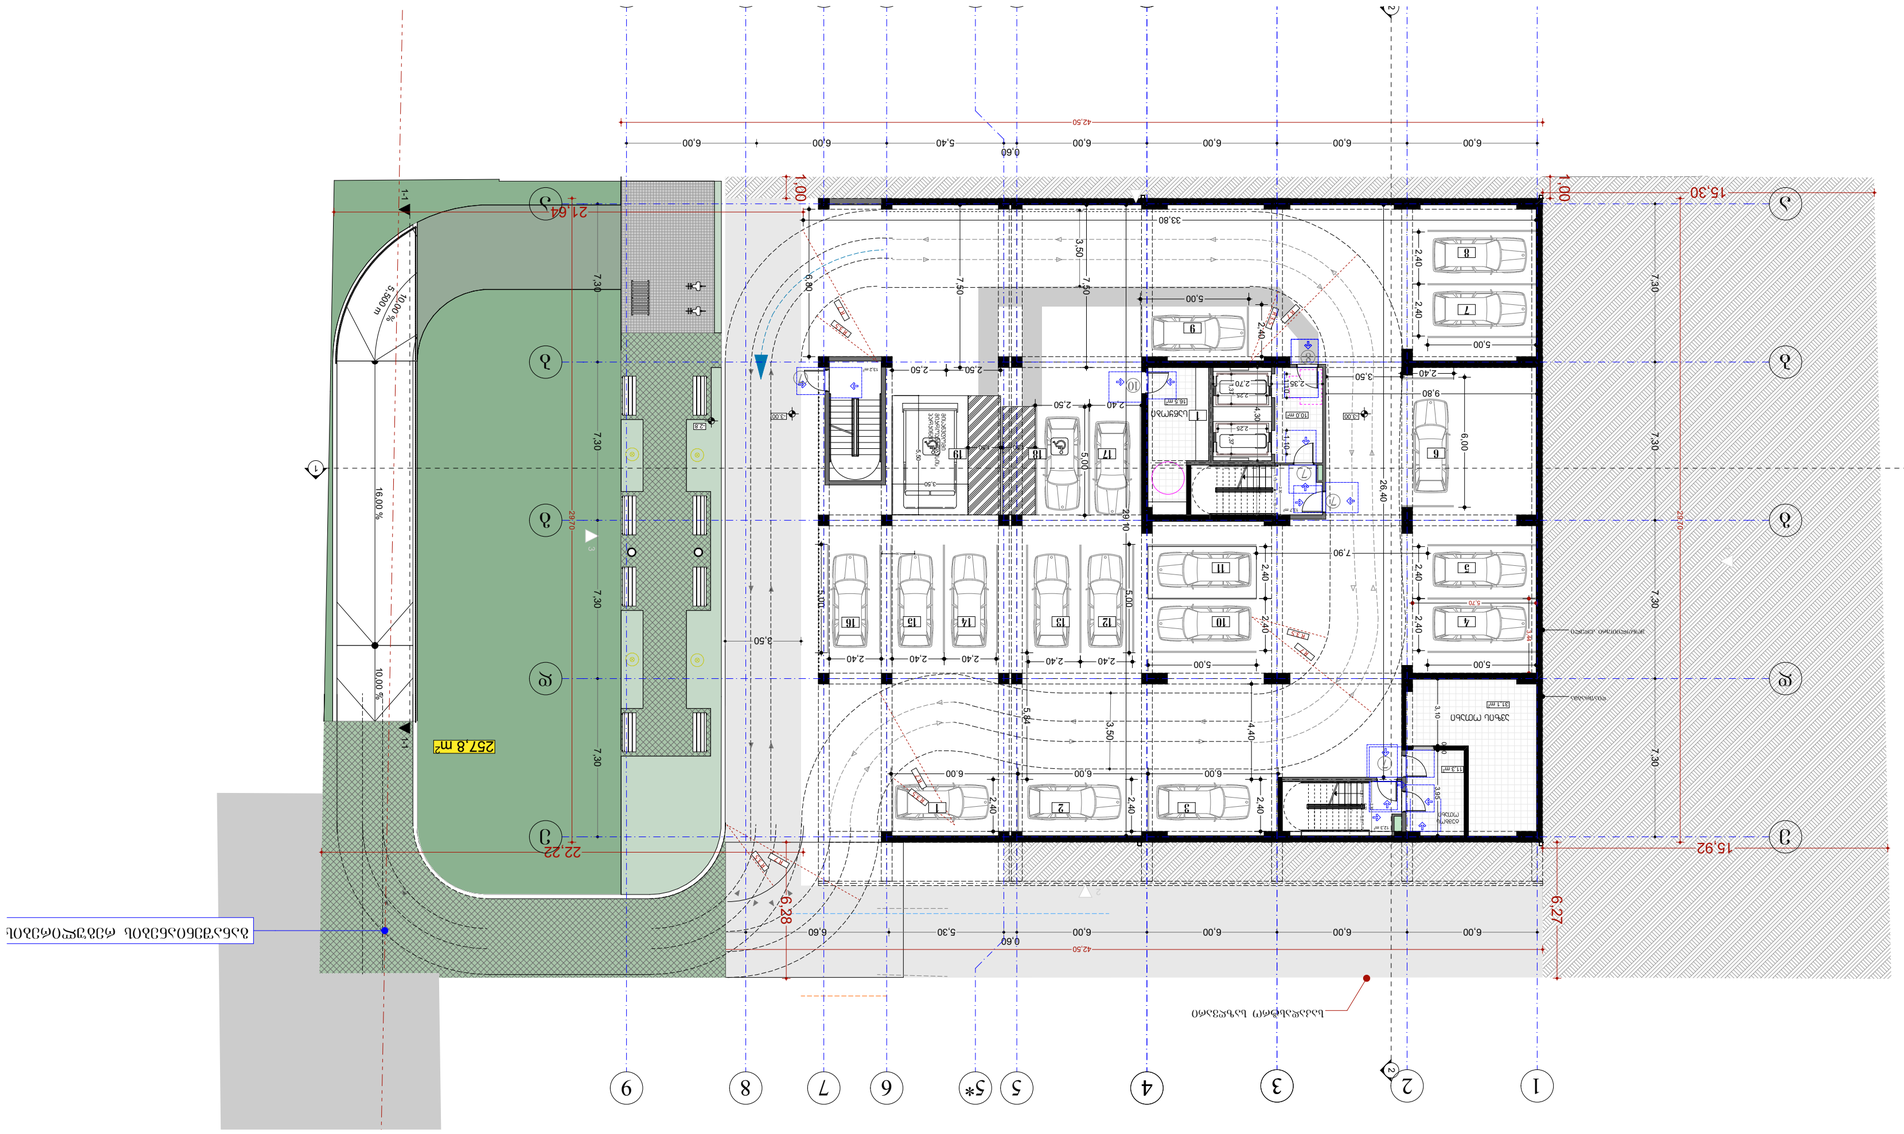
1.00
42.50
6.00
6.00
6.00
6.00
5.40
0.60
6.00
15.30
7.30
7.30
7.30
20.40
21.64
257.8 m²
22.22
16.28
15.92
6.27
10.00 %
10.00 %
5.500m
1-1
1
2
3
5
6
7
8
9
5*
2*

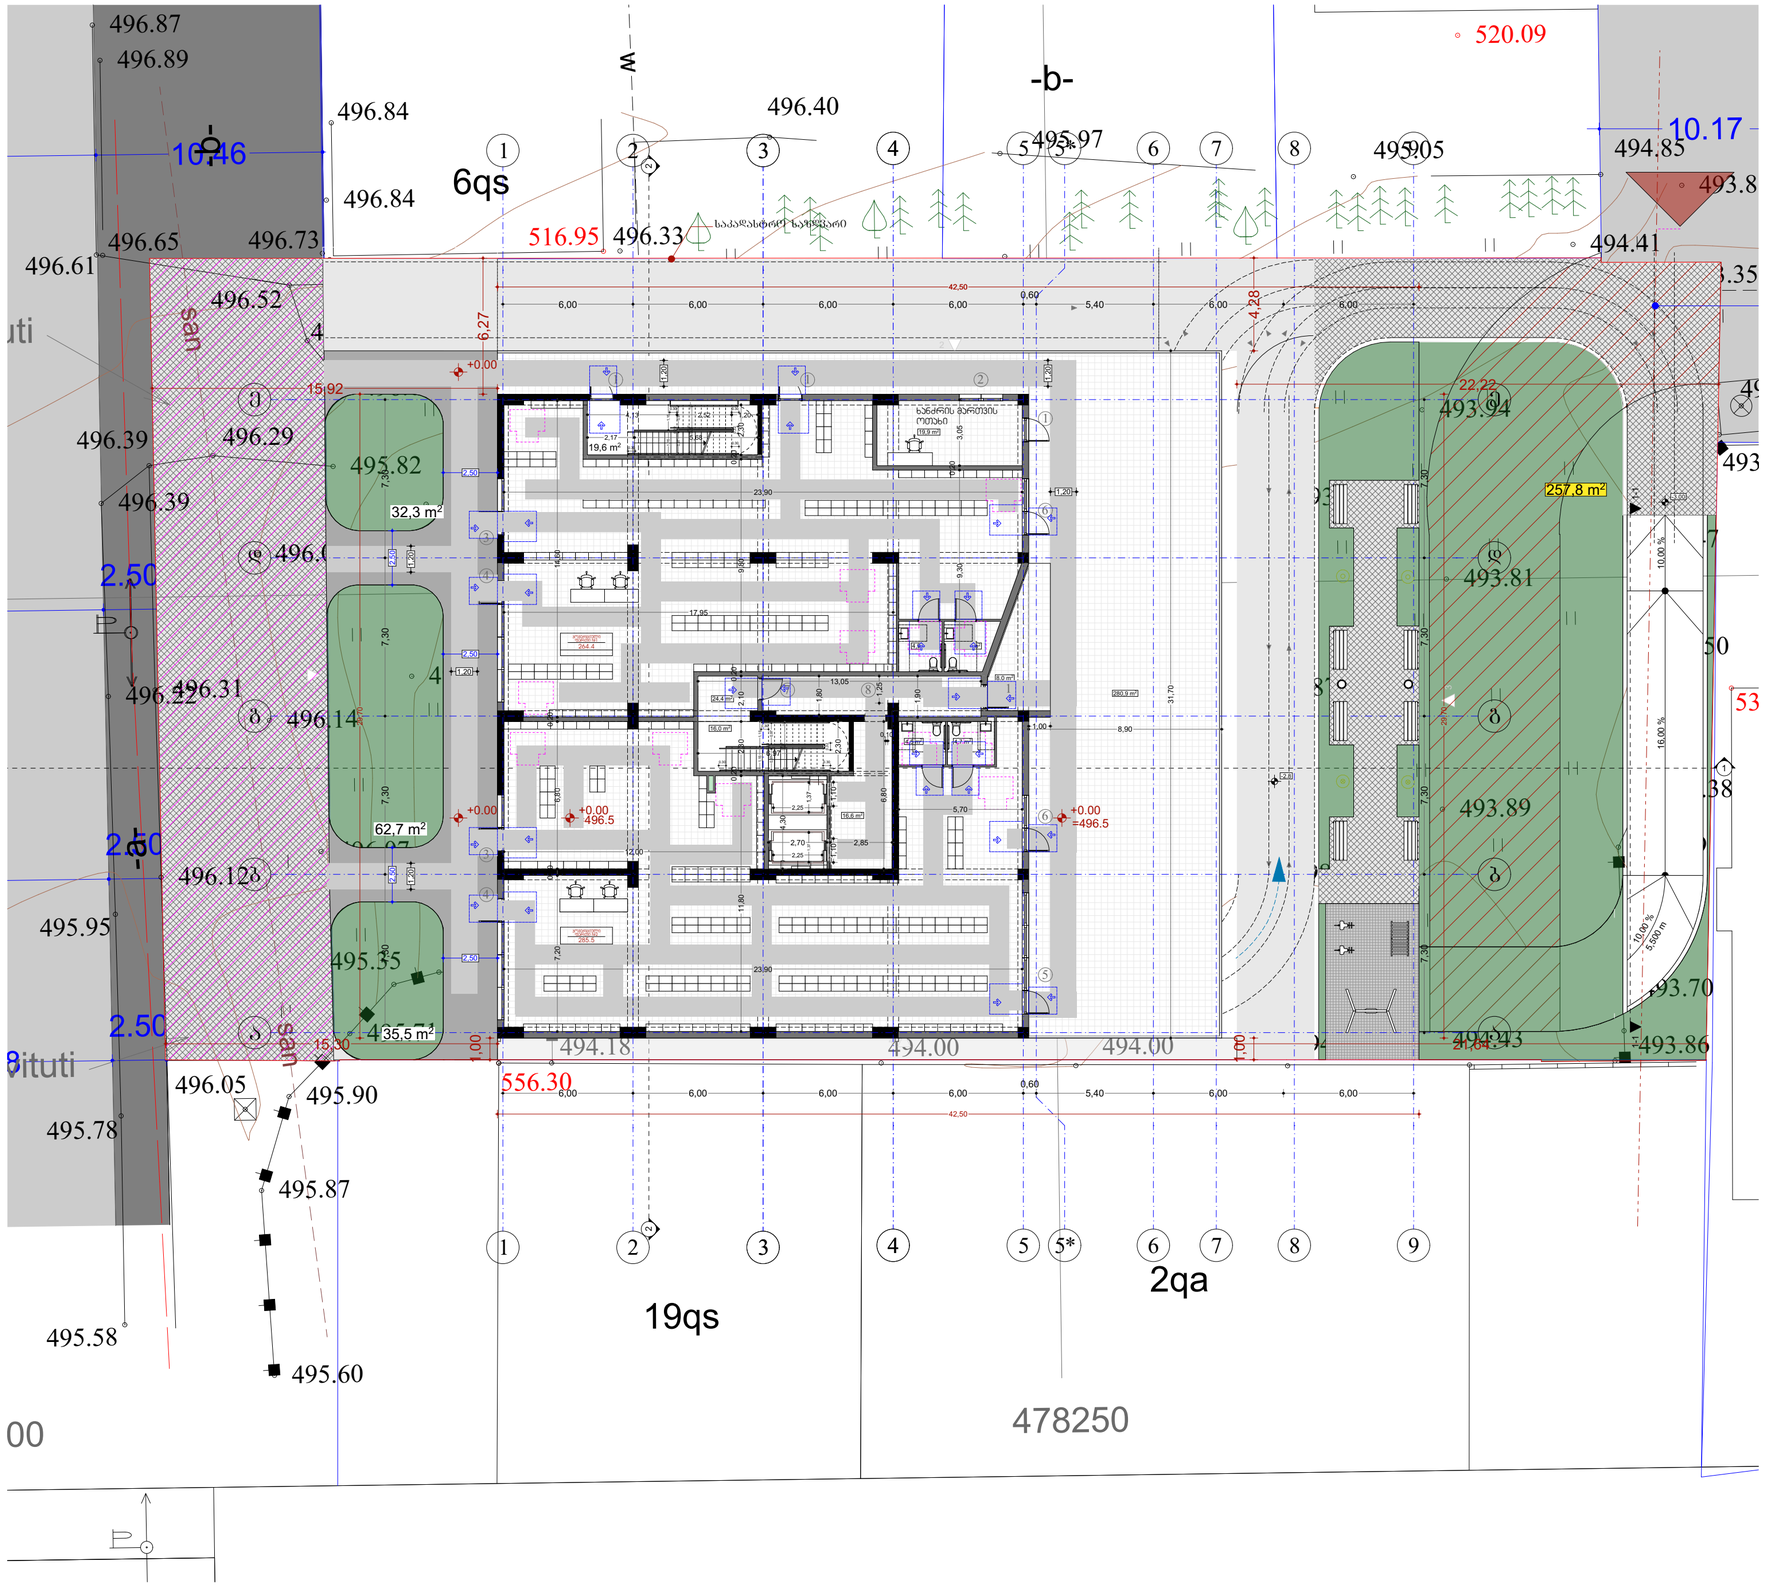

შპს „ნიუ მაქს"
საქართველო, თბილისი, მთაწმინდის ქ. 3
LTD "NEW MAX"
N3 Office , 3 Mtatsminda str,
Tbilisi, Georgia. ID: 404857579

შენიშვნები

- ტერიტორიის პარამეტრი მოწოდებული ტოპოგეოდეზიის მიერ
- მშენებლობის პროექტით ნებადართული სტრუქტურა მთლიანად უნდა იყოს მოთავსებული ნებადართულ ტერიტორიაზე

notes

- Existing trees to be preserved
- Territory parameters provided by topogeodesy
- The structure allowed by the project for construction must be entirely located in the permitted territory

პირობითი ნიშნები

მისაწვდომი სველაგზა

მოსატრიალებელი სივრცეები

ვარიანტი 1 | ვარიანტი 2 | ვარიანტი 3 | ვარიანტი 4

ჯარის წინ თავისუფალი სივრცე








შენიშვნები

1. იატაკის ზედაპირები მოეწყობა ისე, რომ იქნება მდგრადი, მყარი და არასრიალა.
2. განათების სამართავები, ელექტრო გამანაწილებლები, ელექტრო ჩამრთველები და დენსართები, ტემპერატურის მარეგულირებლები, მოწყობილობების სამართავები, წყალსადენი სისტემის მოწყობილობების მარეგულირებლები და დამცავი და ორმხრივი საკომუნიკაციო სისტემების სამართავები "ა" ტიპის ერთეულში მოეწყობა სტანდარტის 309–ე ქვეთავის შესაბამისად".
3. სინათლის ჩამრთველები, ელექტრო ჩამრთველები, დენსართები, ტემპერატურის მარეგულირებლები, ელექტრო გამანაწილებლები, და უსაფრთხოების ან მიდასაკომუნიკაციო სისტემების სამართავები "ბ" ტიპის ერთეულებში მოეწყობა სტანდარტის 309.2 და 1104.1.1 ქვეთავების მიხედვით

პროექტის დასახელება project	მრავალბინიანი საბინაო-სავაჭრო სახლი
დამკვეთი client	შპს "ზ.თ.ბ" ს/კ 404513335

თანამდებობა position	სახელი გვარი name surname	ხელმოწერა signature
დირექტორი director	გიორგი პირქიტაძე Giorgi Kirkitadze	
პროექტის ავტორი author	გივანტა ზაქარიაშვილი Givantsa Zakariashvili	
არქიტექტორი architect		
არქიტექტორი architect		
კონსტრუქტორი constructor		

არქიტექტურული ნაწილი
architecture

ნახაზის drawing	
გამოშვების თარიღი date of issue	20.06.2024
მასშტაბი scale	1:200
სტადია stage	Project
ფორმატი paper size	A2
ფაილის სახელი file name	
ფურცლები pages	

კონტური საპროექტო ნაწილი
0.00 ნულოვანი (პირობითი)

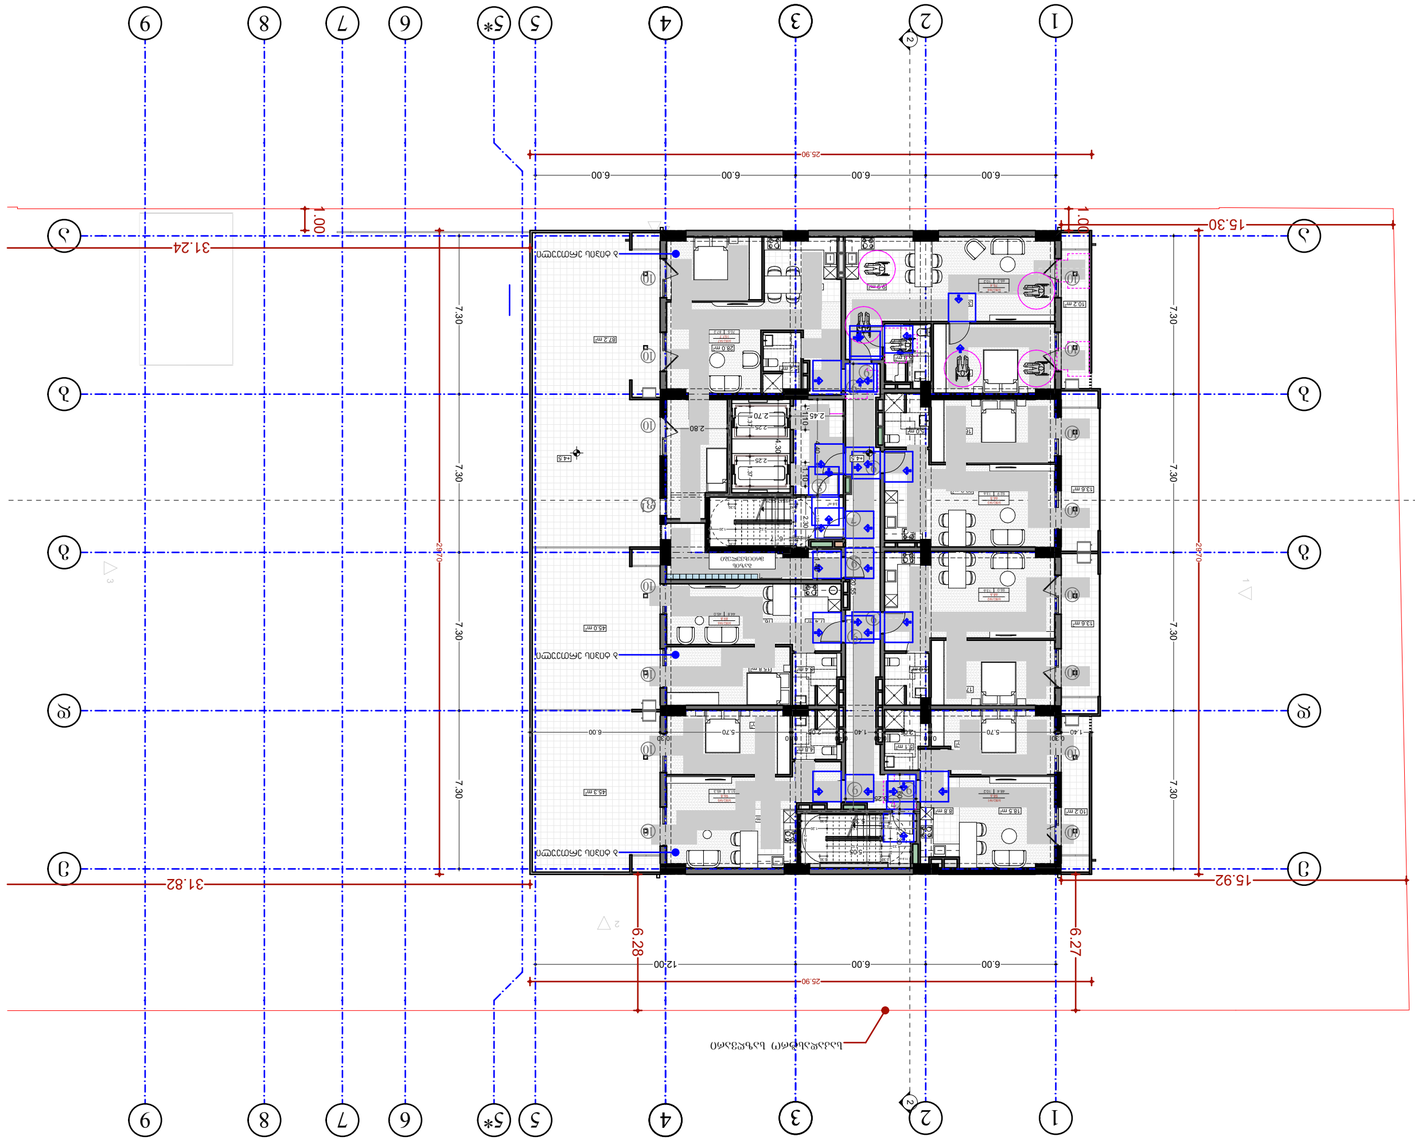
1
2
3
4
5
5*
6
7
8
9
25.90
6.00
6.00
6.00
6.00
15.30
31.24
1.00
7.30
7.30
7.30
7.30
15.92
31.82
6.27
6.28
12.00
6.00
6.00
25.90

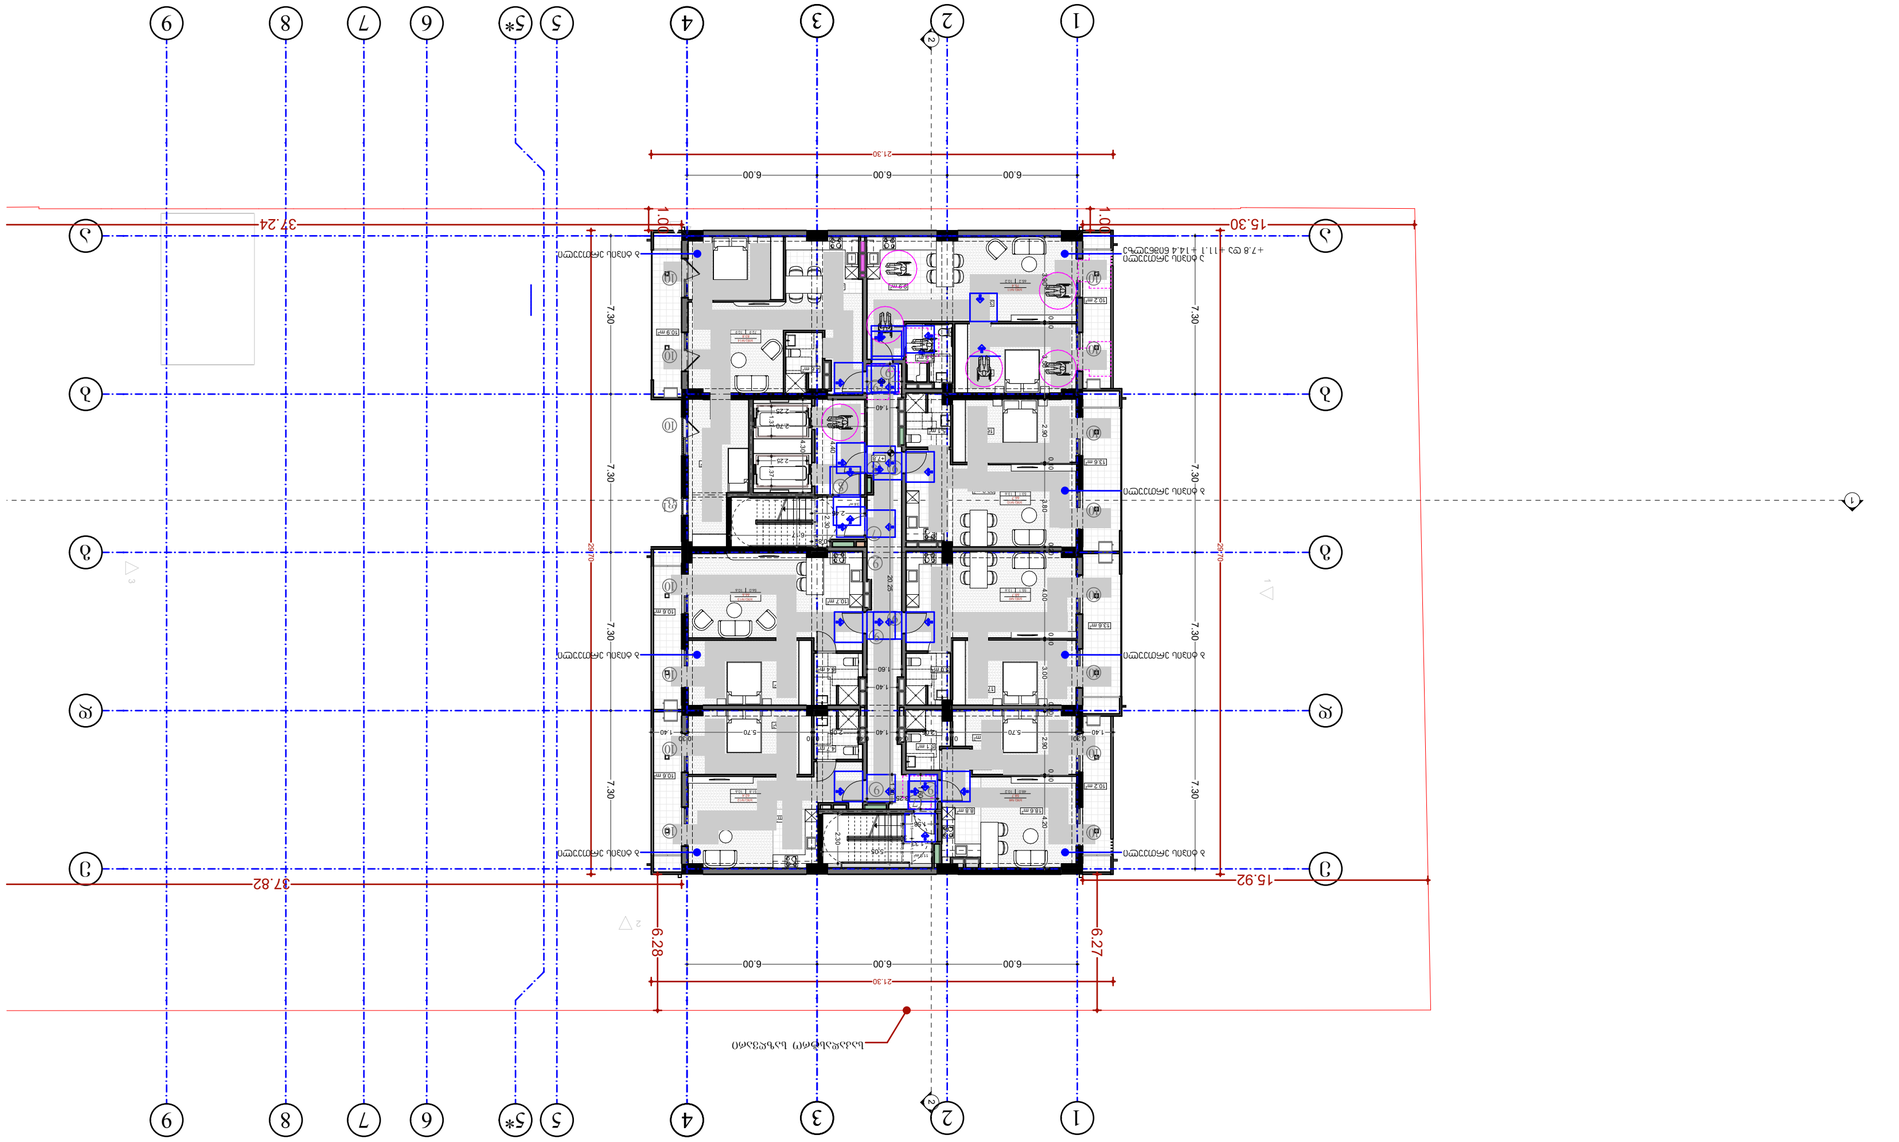
1
2
3
4
5
5*
6
7
8
9
6.00
6.00
21.30
37.24
15.30
37.82
15.92
7.30
6.28
6.27
1.00
1.00

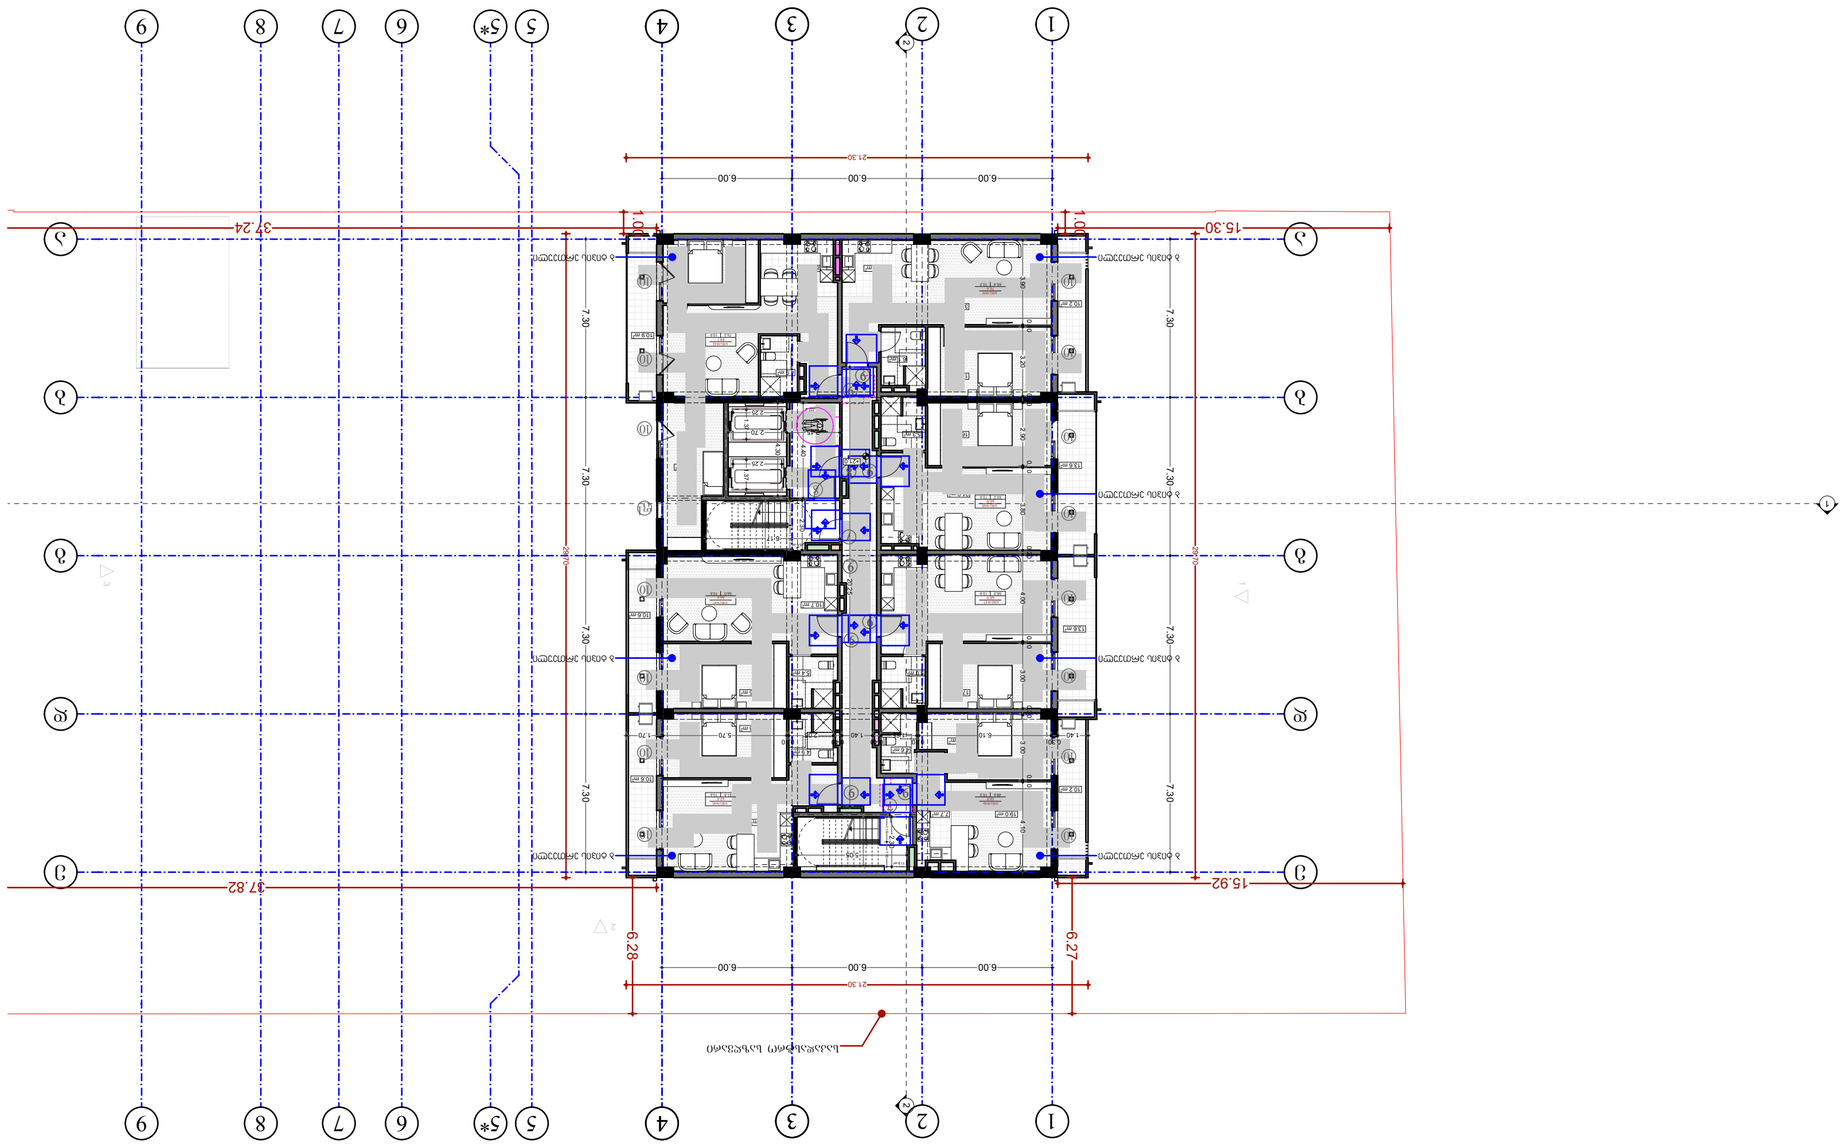
1
2
3
4
5
5*
6
7
8
9
37.24
15.30
37.82
15.92
21.30
6.00
6.00
6.00
6.28
6.27
7.30
0.30
0.30
0

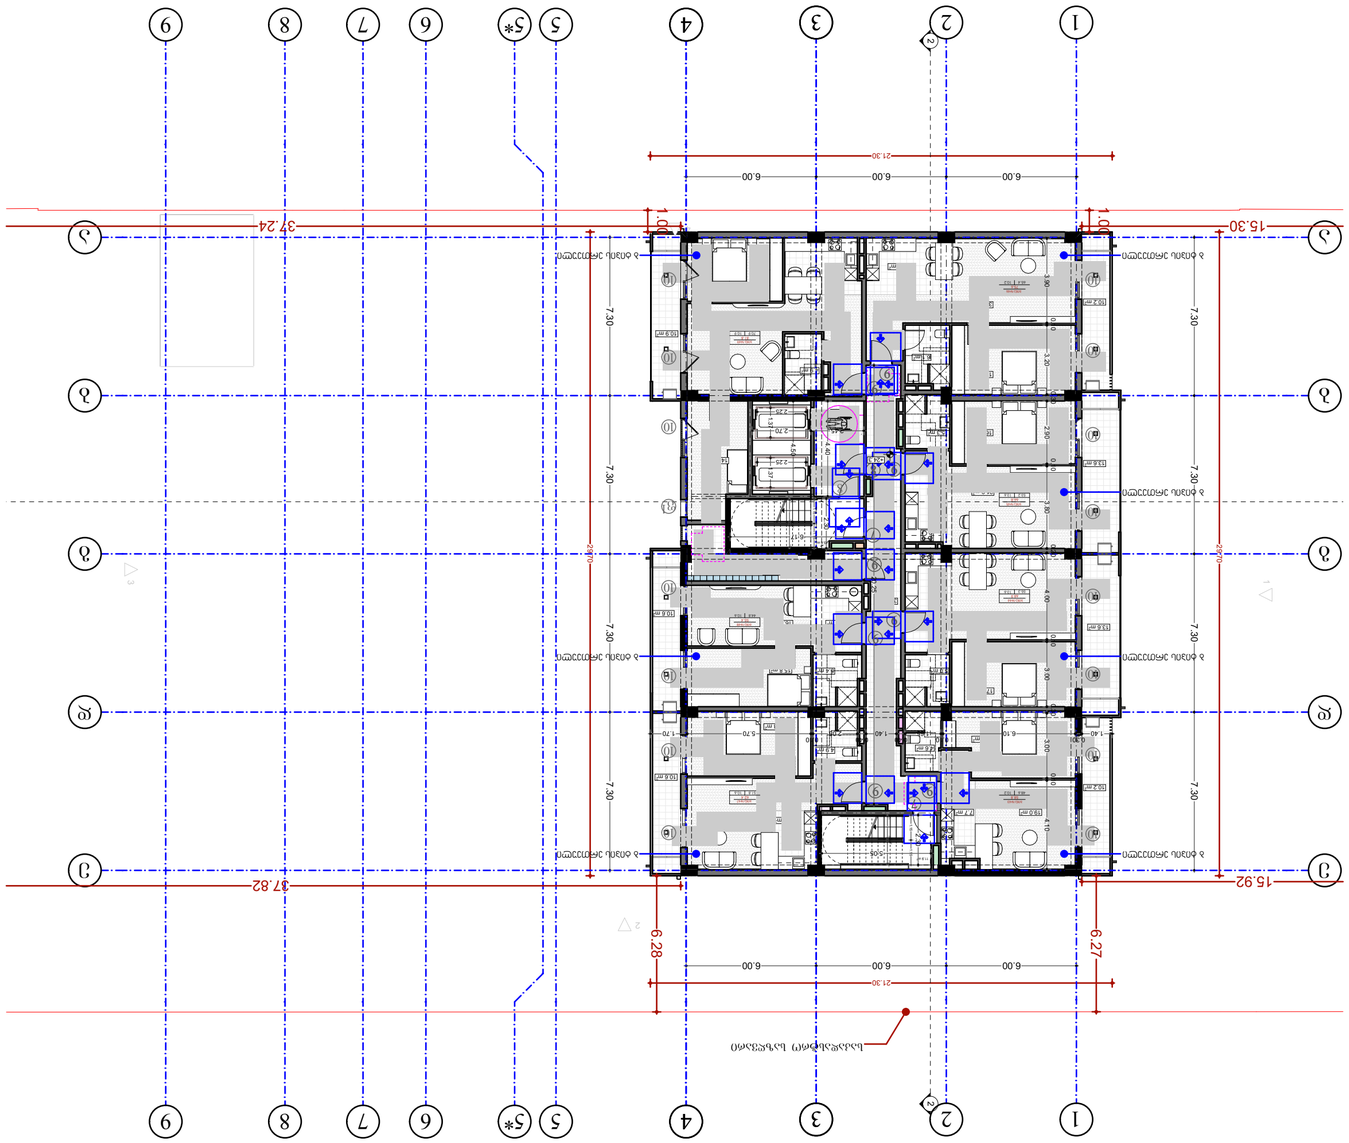
1
2
3
4
5
5*
6
7
8
9
37.24
37.82
15.30
15.92
21.30
6.00
6.00
6.00
7.30
6.28
6.27
1.00

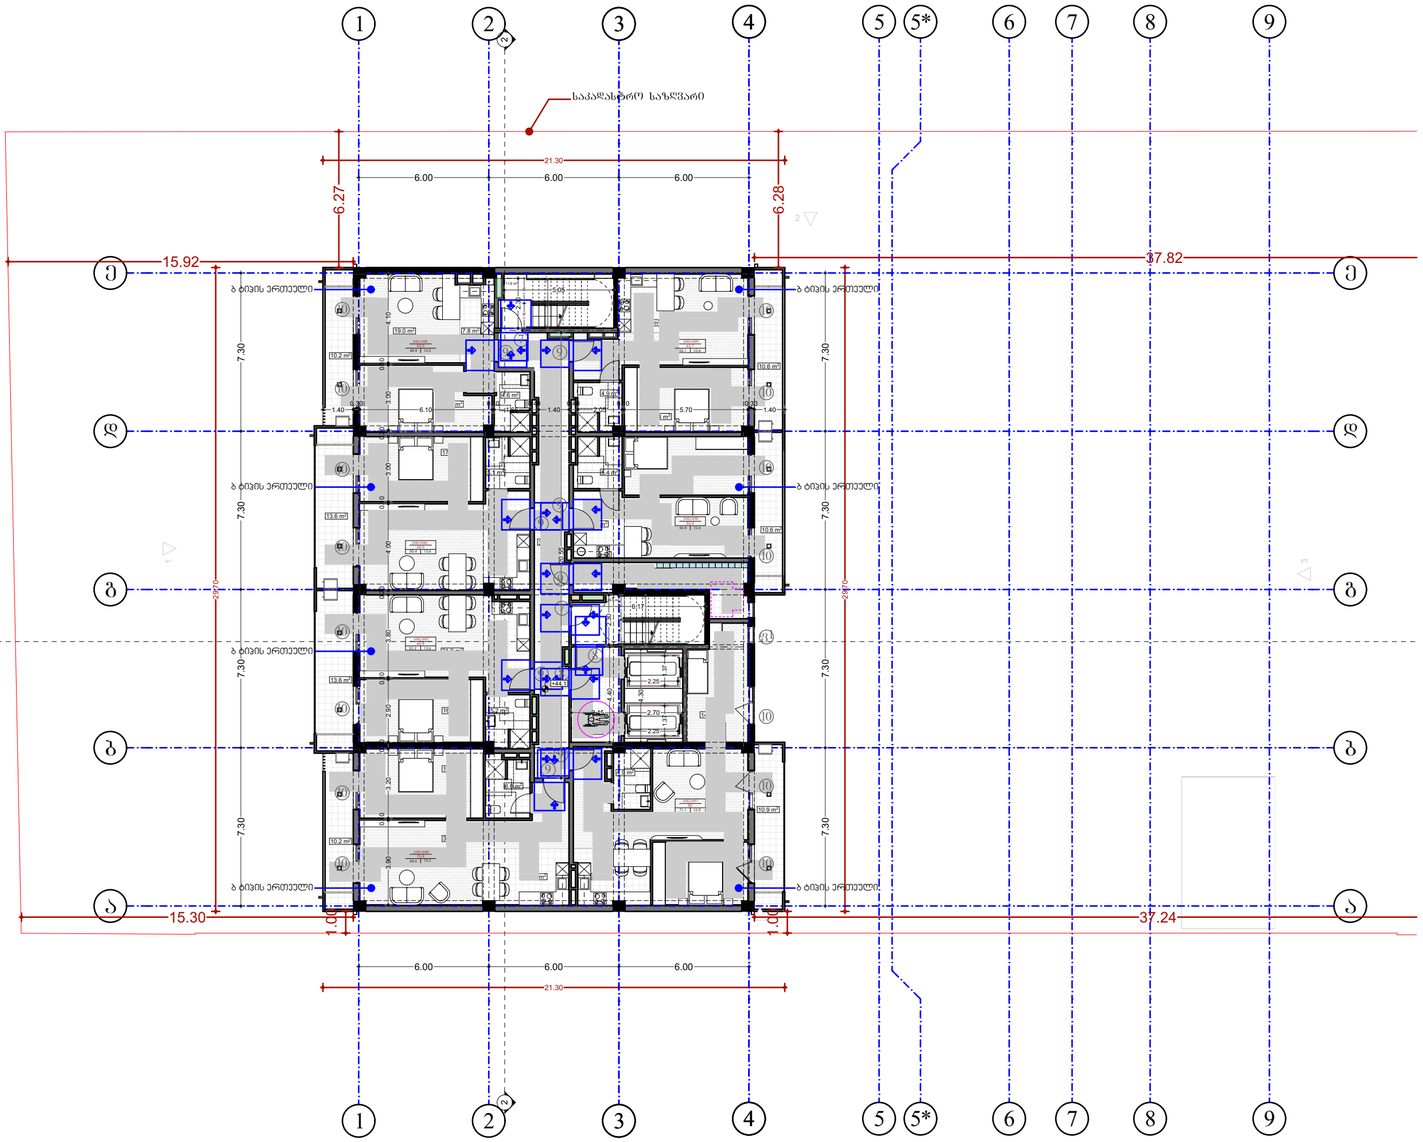

შპს „ნიუ მაქს"
საქართველო, თბილისი, მგალობლიშვილის ქ. 3
ტელეფონი: (+995 32) 2 40 40 40
www.newmax.ge info@newmax.ge
mob. cell phone: +995 557 30 30 30
LTD "NEW MAX"
N3 Office , 3 Mgaloblishvili str,
Tbilisi, Georgia. ID: 404957579

შენიშვნები

- ზუმები მოცემულია სმ-ში
- ექსპლიკაციის ოთახების მონიშვნები ფასადების მიერ
- შენობაშენების პროდუქტი ნებისმიერი ცვლილება მითითებული უნდა იქნა პროექტორებით

notes

პირობითი ნიშნები

მისაწვდომი სველაგეზი

მოსატრიალებელი სივრცეები

ვარიანტი 1 | ვარიანტი 2

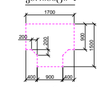

ვარიანტი 3 | ვარიანტი 4

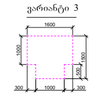

კარის წინ თავისუფალი სივრცე

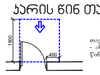

თავისუფალი სივრცე კარის მიმდებარესახეთან
- ანაკლასიანი კარი
წინიდან მისასვლელად - გასაწევით გაღება

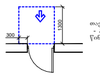

თავისუფალი სივრცე კარის მიმდებარესახეთან
- ანაკლასიანი კარი
წინიდან მისასვლელად - მარჯვენა გაღება

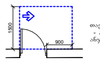

თავისუფალი სივრცე კარის მიმდებარესახეთან
- ანაკლასიანი კარი
ანაკლას მხრიდან მისასვლელად - გასაწევით გაღება

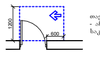

თავისუფალი სივრცე კარის მიმდებარესახეთან
- ანაკლასიანი კარი
სველის მხრიდან მისასვლელად - გასაწევით გაღება

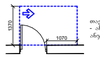

თავისუფალი სივრცე კარის მიმდებარესახეთან
- ანაკლასიანი კარი
ანაკლას მხრიდან მისასვლელად - გასაწევით გაღება

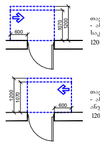

თავისუფალი სივრცე კარის მიმდებარესახეთან
- ანაკლასიანი კარი
სველის მხრიდან მისასვლელად - მარჯვენა გაღება
120 სმ-ის, თუ მოწყობილია მაშხერავი

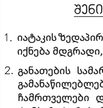

თავისუფალი სივრცე კარის მიმდებარესახეთან
- ანაკლასიანი კარი
ანაკლას მხრიდან მისასვლელად - მარჯვენა გაღება
120 სმ-ის, თუ მოწყობილია მაშხერავი

შენიშვნები

1. იატაკის ზედაპირები მოეწყობა ისე, რომ იქნება მდგრადი, მყარი და არასრიალა.
2. განათების სამართავები, ელექტრო გამანაწილებლები, ელექტრო ჩამრთველები და დენსართები, ტემპერატურის მარეგულირებლები, მოწყობილობების სამართავები, ნყალსადენი სისტემის მოწყობილობების მარეგულირებლები და დამცავი და ორმხრივი საკომუნიკაციო სისტემების სამართავები "ა" ტიპის ერთეულში მოეწყობა სტანდარტის 309–ე ქვეთავის შესაბამისად".
3. სინათლის ჩამრთველები, ელექტრო ჩამრთველები, დენსართები, ტემპერატურის მარეგულირებლები, ელექტრო გამანაწილებლები, და უსაფრთხოების ან მიდასაკომუნიკაციო სისტემების სამართავები "ბ" ტიპის ერთეულებში მოეწყობა სტანდარტის 309.2 და 1104.1.1 ქვეთავების მიხედვით .

პროექტის დასახელება	project
მრავალბინიანი საცხოვრებელი სახლი	
დამკვეთი	client
შპს "B.M.B" ს/კ 404513335	
მისამართი	address
ქალაქი თბილისი, მირიან მეფის ქუჩა N99 (ს/კ: 01.10.08.005.195)	

position	name surname	signature
დირექტორი director	გიორგი ჯირკიტაძე Giorgi Kirkitadze	
პროექტის ავტორი author	გვანცა ზაქარიაშვილი Gvantsa Zakariashvili	
არქიტექტორი architect		
არქიტექტორი architect		
კონსტრუქტორი constructor		

არქიტექტურული ნაწილი
architecture

ნახაზი drawing	თარიღი date of issue	20.06.2024
მასშტაბი +44.1 ნაბეჭდი (საბოლოო)	მასშტაბი scale	1:200
	სტადია stage	Project
	ფორმატი paper size	A2
	ფაილის სახელი file name	
	ფურცელი pages	

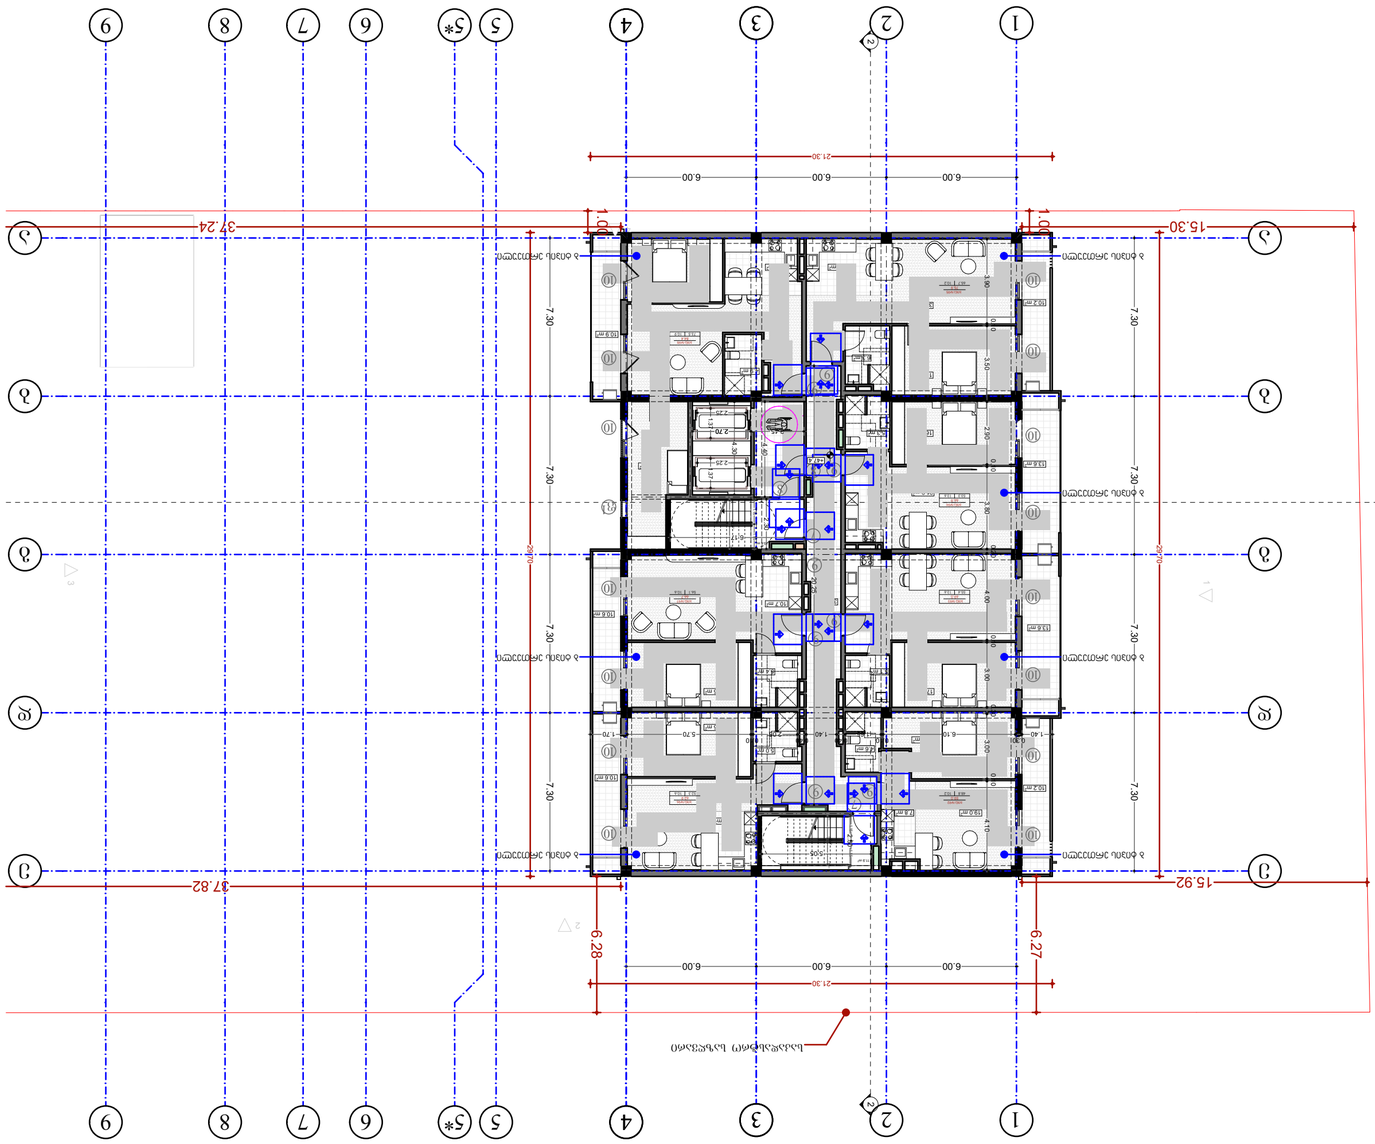












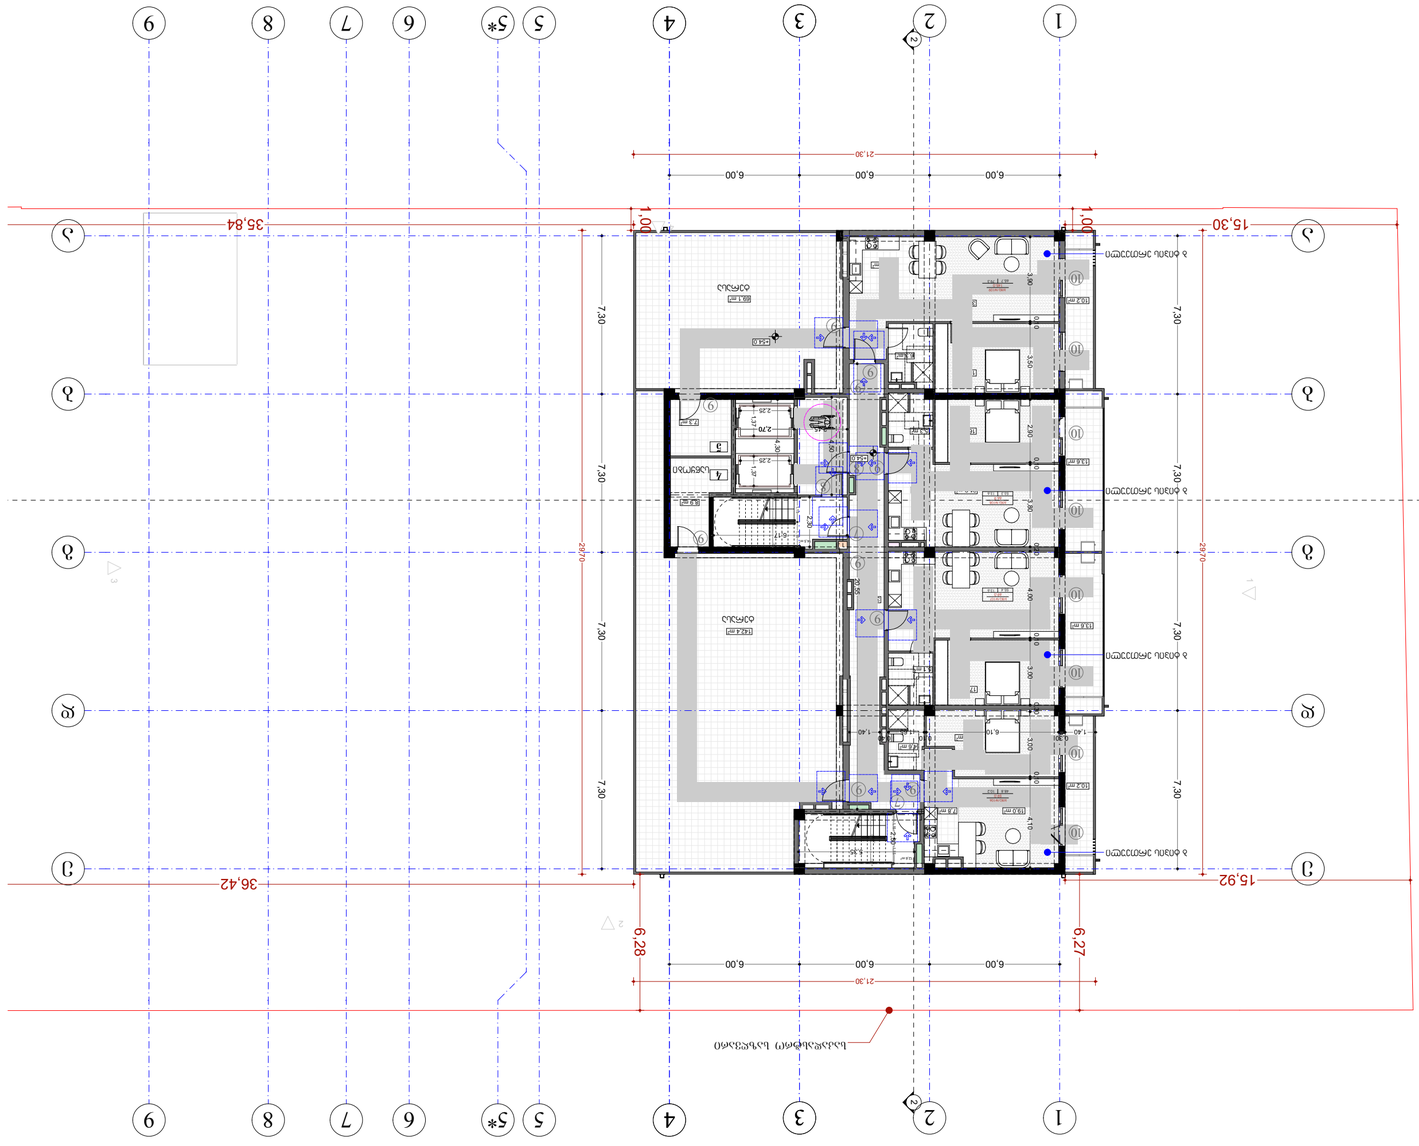
1
2
3
4
5
5*
6
7
8
9
35,84
15,30
36,42
15,92
6,27
6,28
21,30
6,00
7,30
29,70
1,00

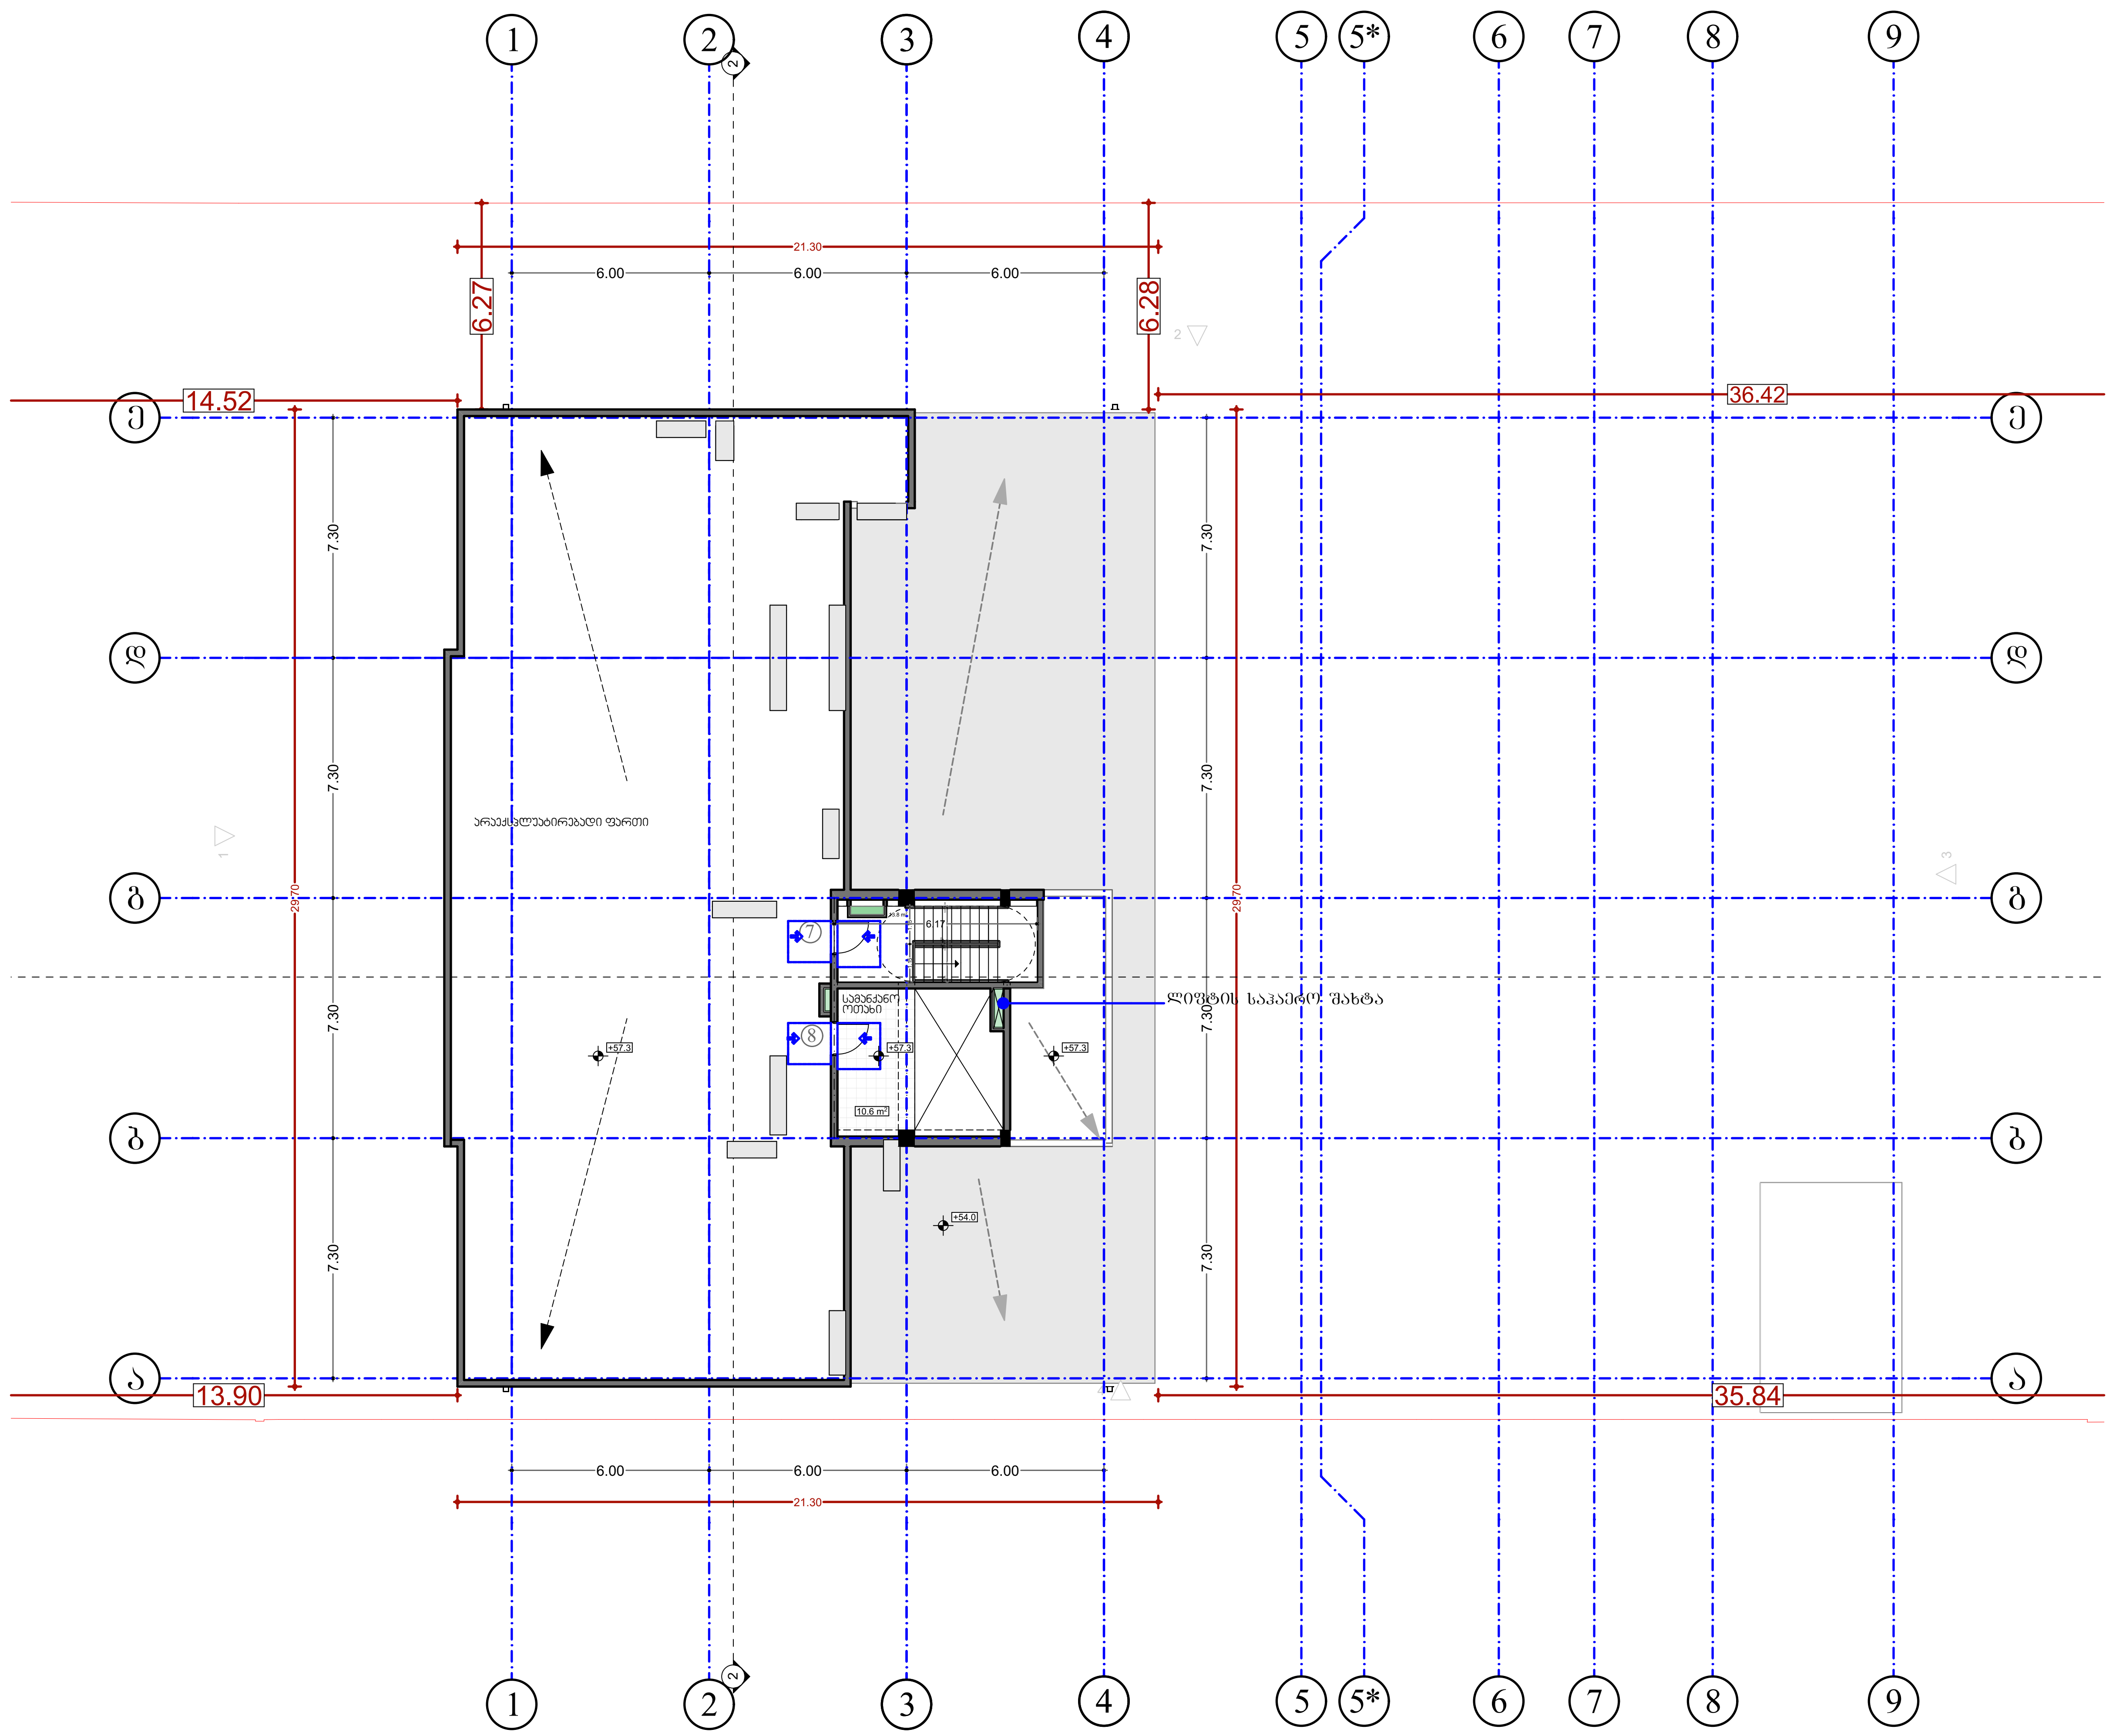

შპს „ნიუ მაქს"
საქართველო, თბილისი, მგალობლიშვილის ქ. 3, ოფისი №3 ს/ნ: 404957579

www.newmax.ge info@newmax.ge
mob / cell phone: +995 557 30 30 30

LTD "NEW MAX"
N3 Office , 3 Mgaloblishvili str, Tbilisi, Georgia. ID: 404957579

შენიშვნები — notes

- ზომები მოცემულია სმ-ში
- ტერიტორიის აზომვები მოწოდებულია დამკვეთის მიერ
- მშენებლობის პროცესში ნებისმიერი ცვლილება შეთანხმებული უნდა იყოს არქიტექტორთან

პროექტის დასახელება — project
მრავალბინიანი საცხოვრებელი სახლი

დამკვეთი — client
შპს "გ.თ.ბ" ს/ა 404513335

მისამართი — address
ქალაქი თბილისი, მირიან მეფის ქუჩა №99
(ს/ა: 01.10.08.005.195)

თანამდებობა position	სახელი გვარი name surname	ხელმოწერა signature
დირექტორი director	გიორგი კირკიტაძე Giorgi Kirkitadze	
პროექტის ავტორი author	გვანცა ზაქარიაშვილი Gvantsa Zakariashvili	
არქიტექტორი architect		
არქიტექტორი architect		
კონსტრუქტორი constructor		

არქიტექტურული ნაწილი
architecture

ნახაზი drawing	თარიღი date of issue	20.06.2024
	მასშტაბი scale	1:200
	სტადია stage	Project
	ფორმატი paper size	A2
	ფაილის სახელი file name	
	ფურცელი pages	

არქიტექტურული გეგმები შენობა-ნაგებობის უსაფრთხოების წესების (სახანძრო სისტემების) და მისაწვდომობის ერთიანი სტანდარტების (საინფორმაციო აბრების) ინფორმაციის დატანით

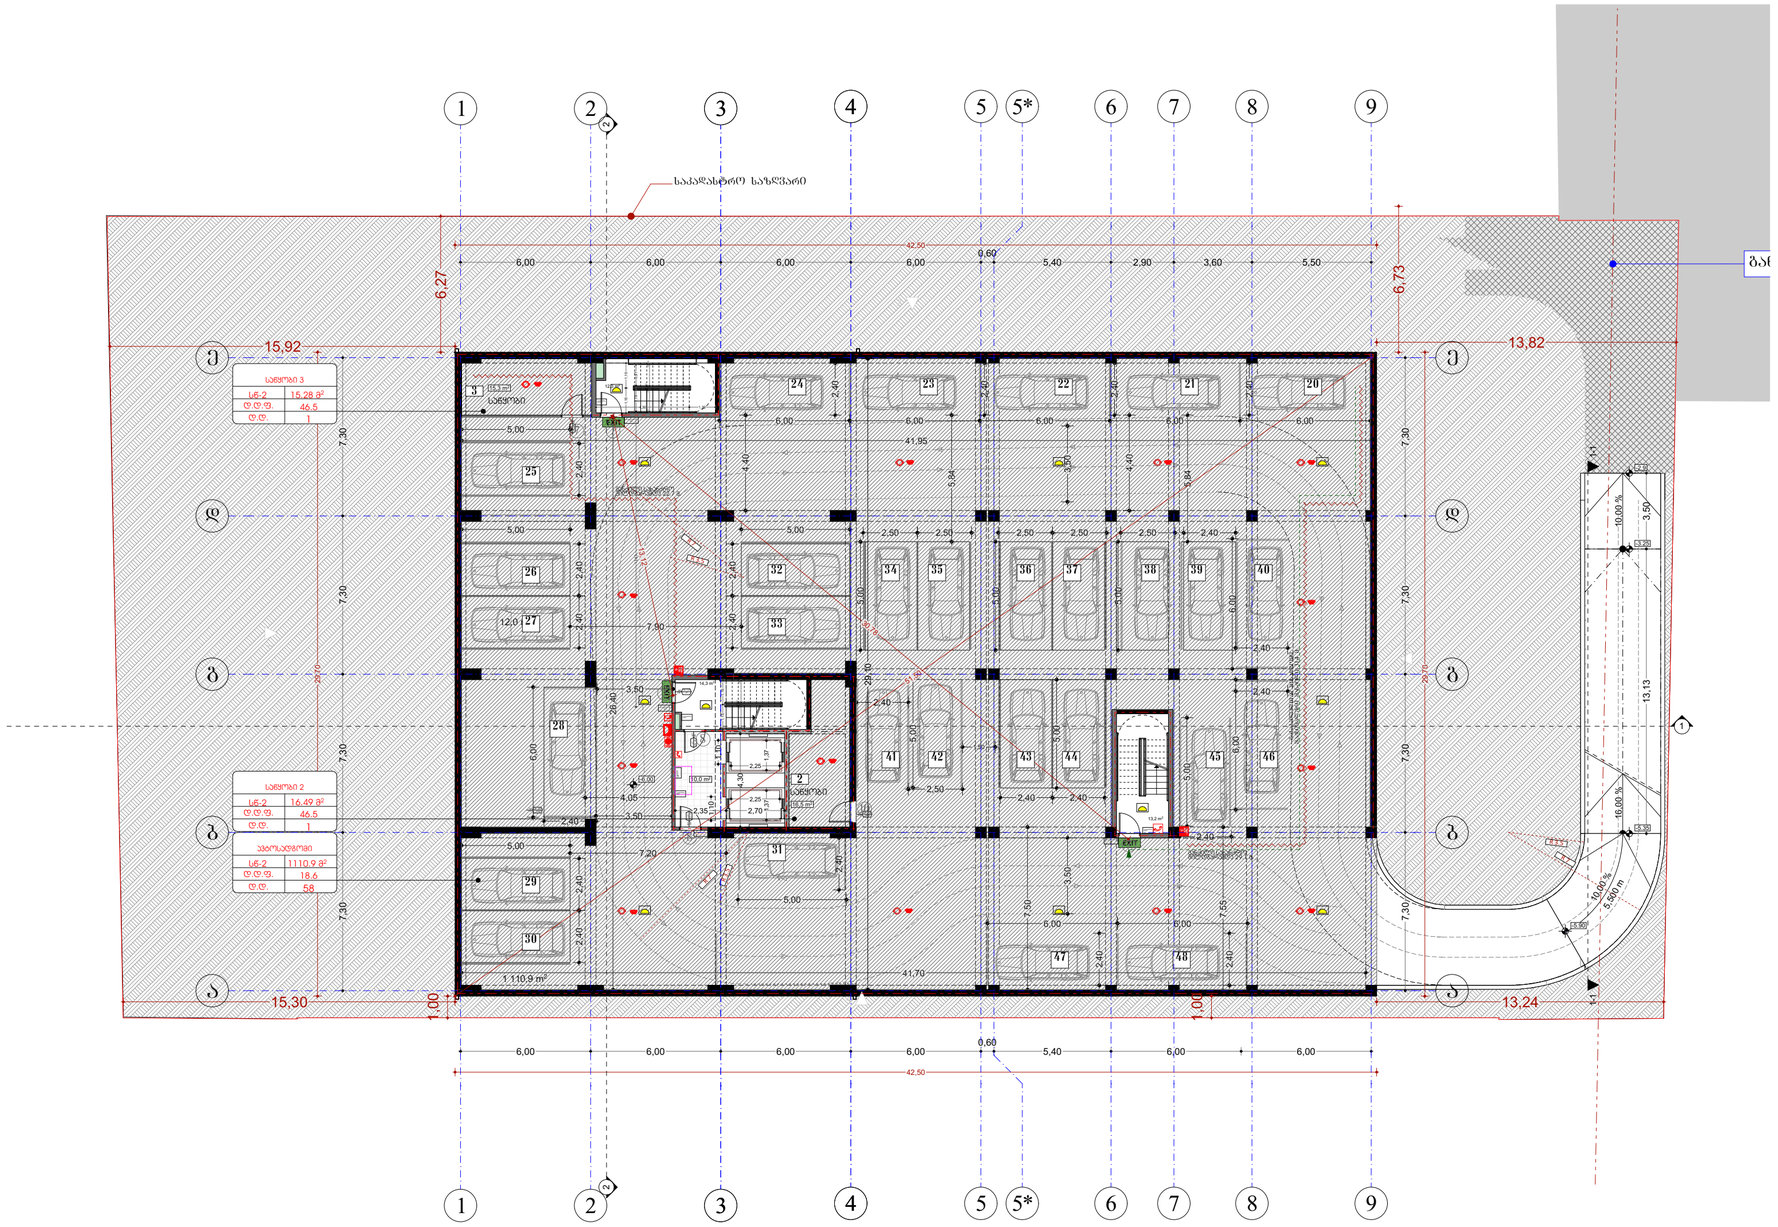
1
2
3
4
5
5*
6
7
8
9
საპალსახერე საზღვარი
42,50
6,00
6,00
6,00
6,00
0,60
5,40
2,90
3,60
5,50
6,27
6,73
15,92
13,82
15,30
13,24
1,00
1,00
41,95
41,70
1 110,9 m²
საფეხური 3
სტ-2 15.28 მ²
ტ.ტ.ფ. 46.5
ტ.ტ. 1
საფეხური 2
სტ-2 16.49 მ²
ტ.ტ.ფ. 46.5
ტ.ტ. 1
პანდუსები
სტ-2 1110.9 მ²
ტ.ტ.ფ. 18.6
ტ.ტ. 58
EXIT
10,00 %
16,00 %
5,60 m
3,50
13,13
7,30
7,80
6,00
12,0
29,40
29,10
7,20
7,50
7,55
2,40
2,50
5,00
4,05
2,35
2,70
2,25
2,60
3,00
4,40
6,84
3,50
2,40
2,90
3,60
5,50
2,40
2,50
2,40
2,50
2,40
2

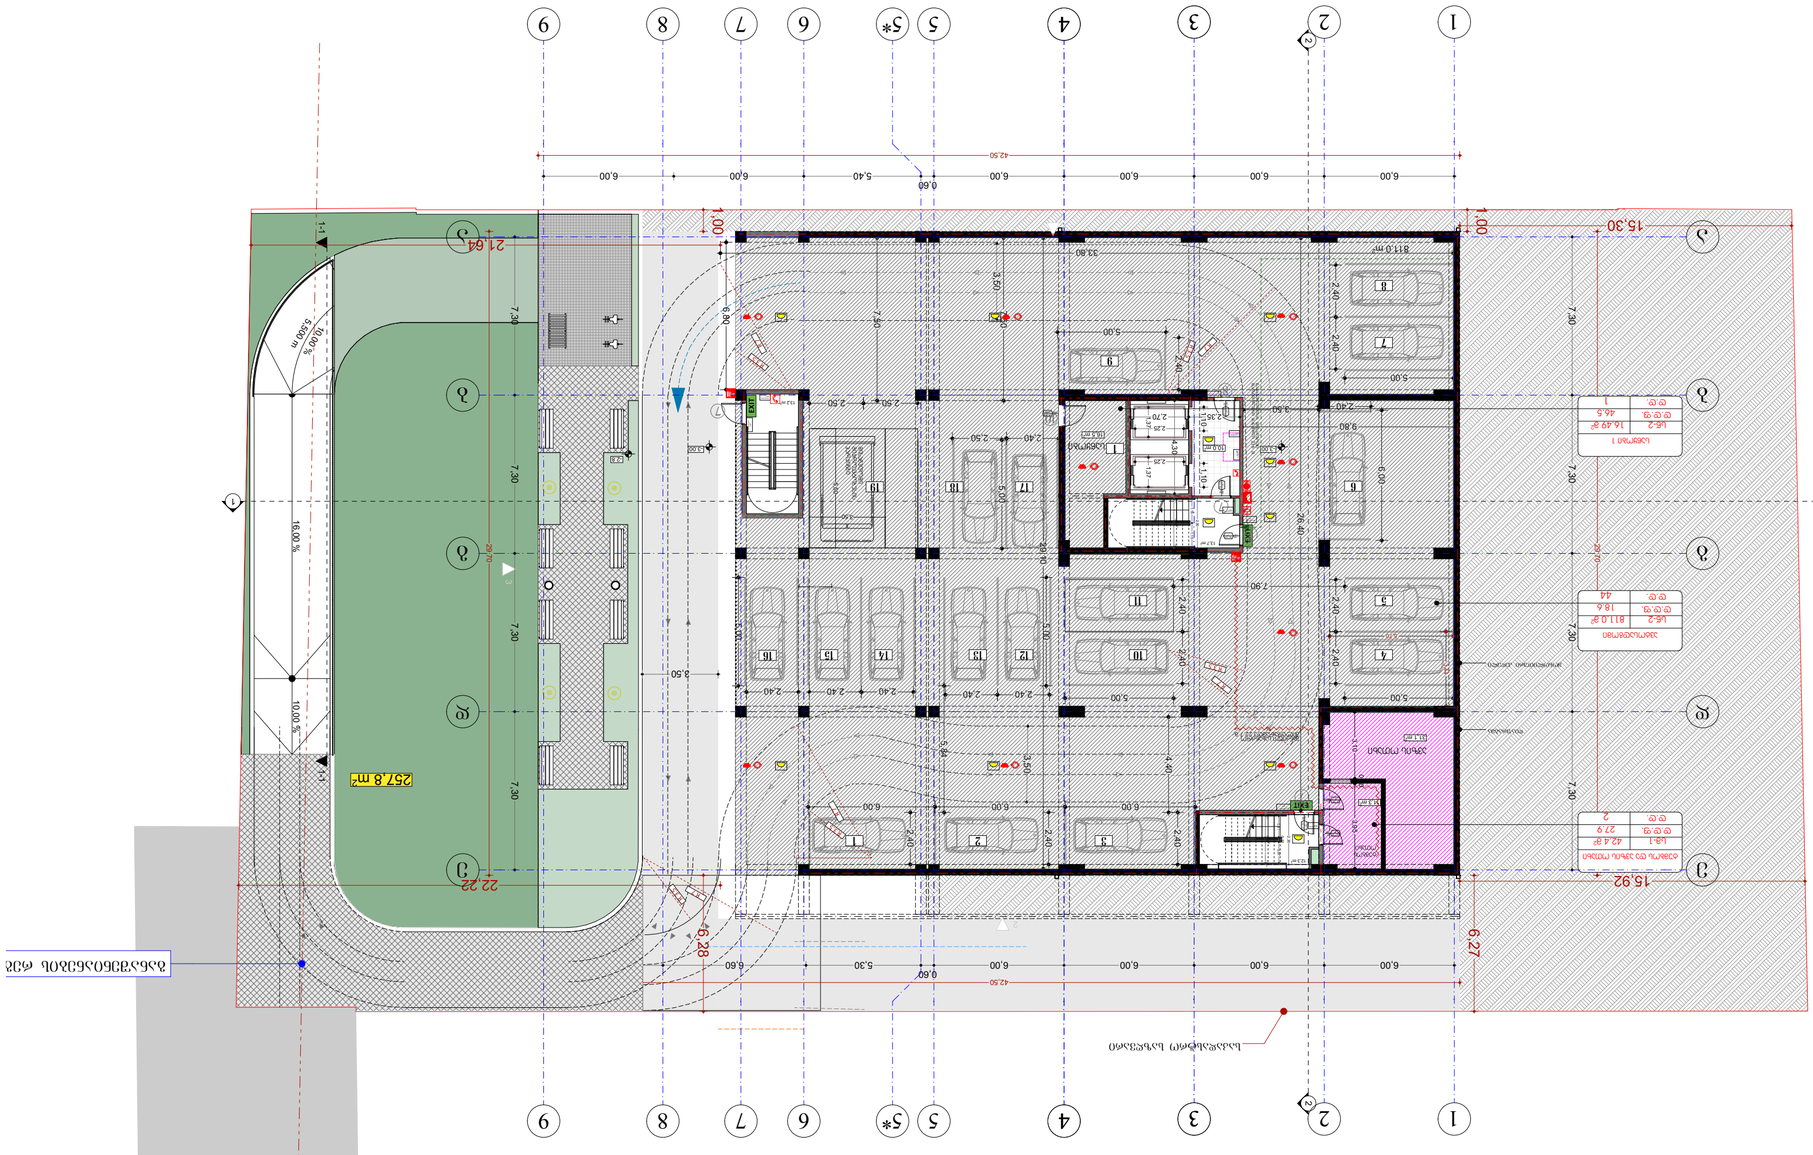
1
2
3
4
5
5*
6
7
8
9
42.50
6.00
6.60
5.40
5.30
16.92
15.30
21.64
22.22
27.88
257.8 მ²
811.0 მ²
42.4 მ²
27.9
46.5
16.8
16.4.9 მ²
44
16.00 %
10.00 %
5.00 m
1:1
ავტოსადგომების განლაგების სქემა

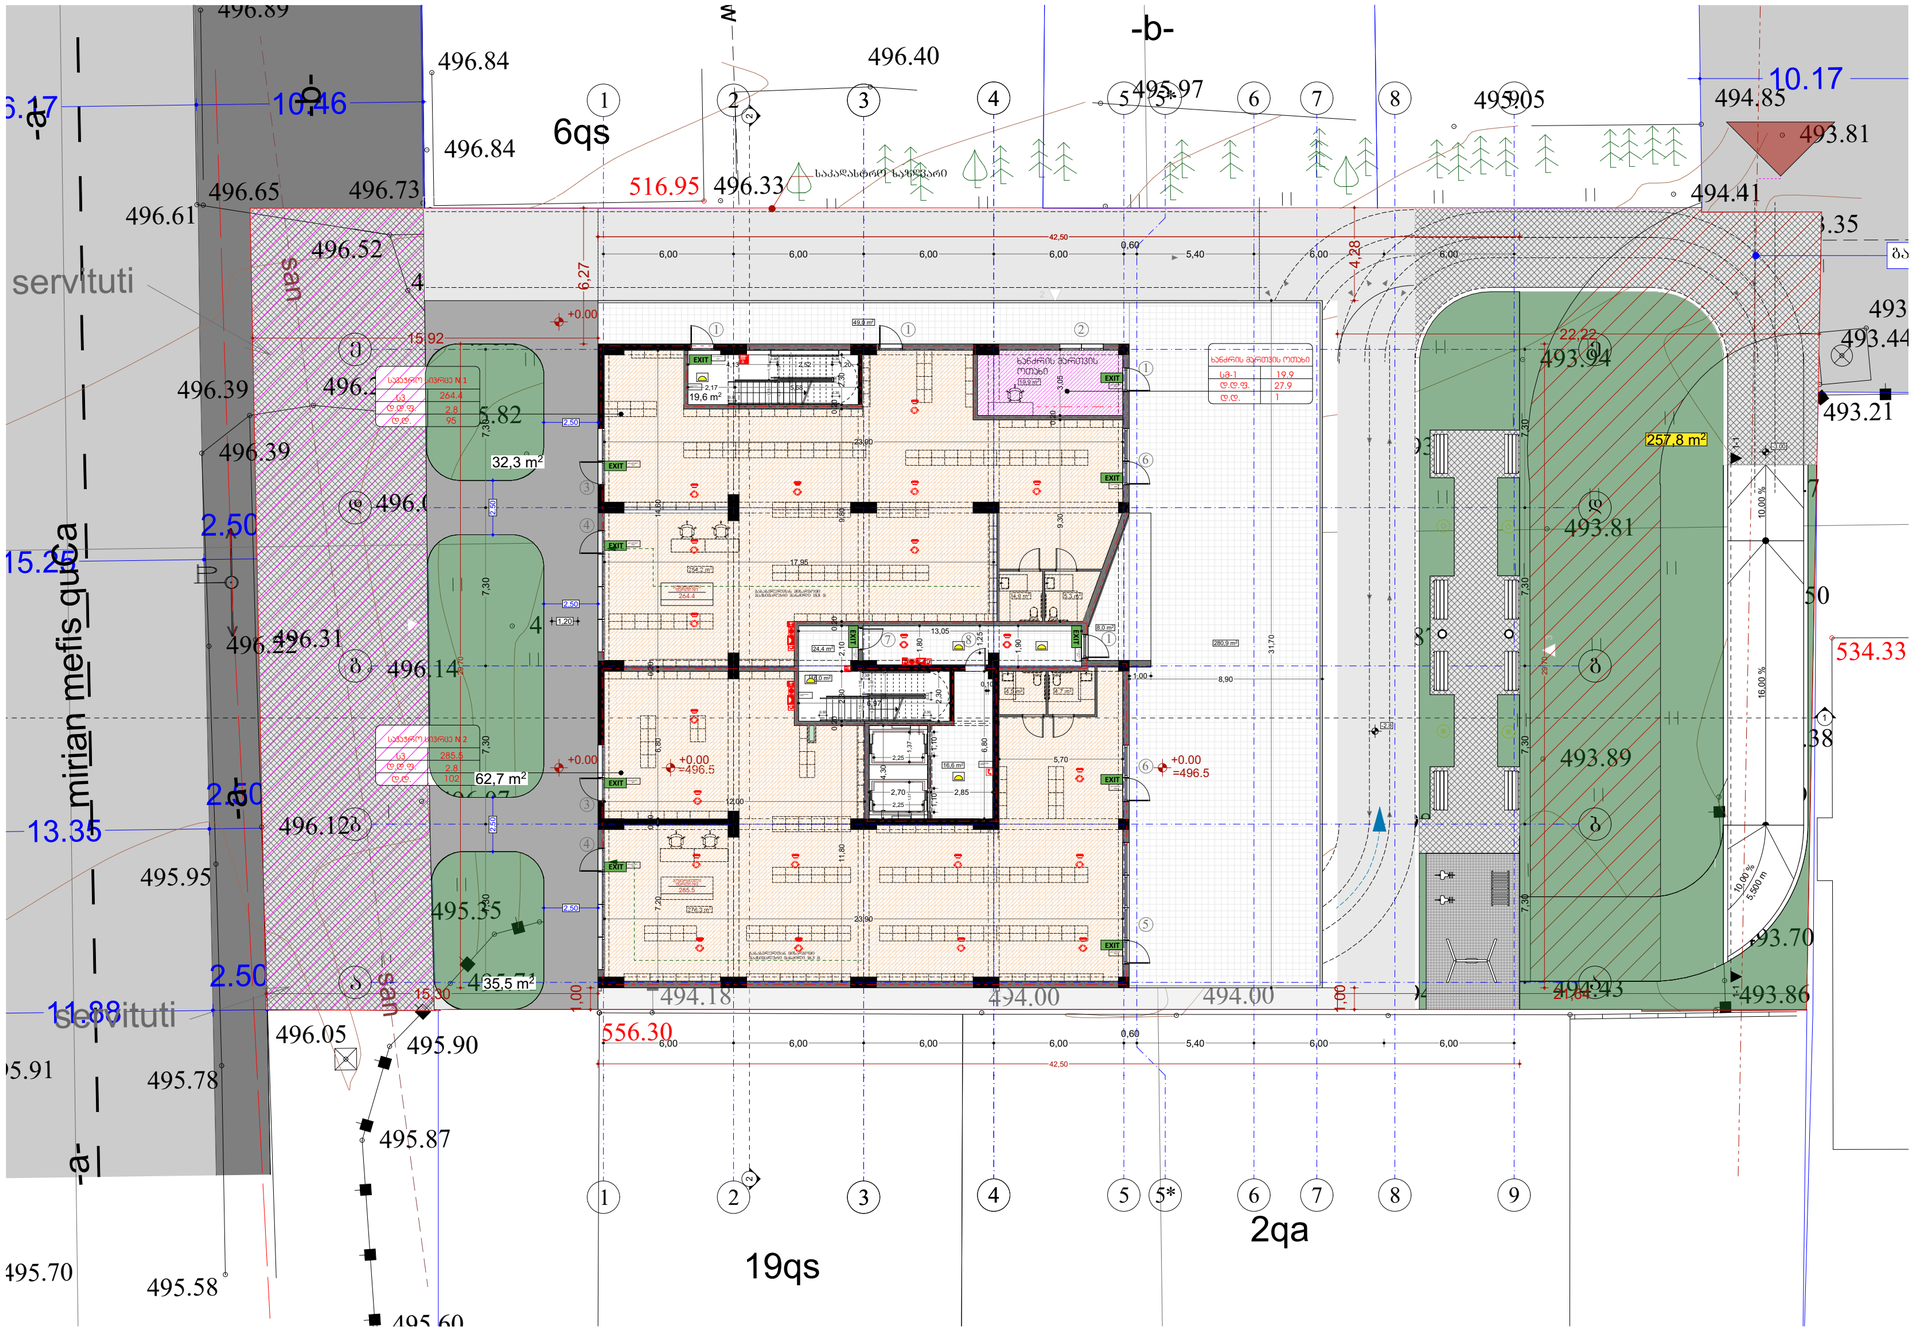

შპს „ნიუ მექს"
საბოლოო, მაღალი ტექნოლოგიების კ. 3
ტელეფონი: 4049575 79

www.newmax.ge info@newmax.ge
mob / cell phone: +995 557 30 30 30

LTD "NEW MAX"
N3 Office , 3 Magalobliadvili str,
Tbilisi, Georgia. ID: 404957579

შენიშვნები

notes

- ზომები მოცემულია სმ-ში
- ბერილიონის ზომებში მოხმარებულია თვითეული მეორ
- მშენებლობის პროცესში ნებისმიერი ცვლილება შეთანხმებული უნდა იქნა არქიტექტორთან

პირობითი აღნიშვნები

- მიწის ნაკვეთის საკადასტრო საზღვარი
- რეანიმაციონის პოლონა
- ბლოკის კედელი
- 0.00 იატაკის მოპირკეთების ნიშნული
- სახანძრო მანქანის მისადგომი
- სახანძრო მილსადენის მისაერთებელი სივრცე
- ორ საათიანი ცეცხლმედეგობის ხარისხიანი კედელი
- ერთ საათიანი ცეცხლმედეგობის ხარისხიანი კედელი

- მშენებლობაში გამოყენებული ნებისმიერი მასალა/ნაწილი ნებადართული ტიპის

პროექტის დასახელება	project
მრავალფუნქციური საცხოვრებელი სახლი	
დამკვეთი	client
შპს "მ.ტ.ჰ" ს/ნ 404513335	
მისამართი	address
ქალაქი თბილისი, მთაწმინდის მუნიციპალიტეტი, ქვ: 01.10.08.005.195)	

თანამდებობა position	სახელი გვარი name surname	ხელმოწერა signature
დირექტორი director	გიორგი კირკიტაძე Giorgi Kirkitadze	
პროექტის ავტორი author	გვანცა ზაქარიაშვილი Gvantsa Zakariashvili	
არქიტექტორი architect		
არქიტექტორი architect		
კონსტრუქტორი constructor		

არქიტექტურული ნაწილი architecture

ნახაზი drawing	თარიღი date of issue	20.06.2024
პროექტის საერთო ფართობი 0.000 ნიშნულის ცოკოლისთვის	მასშტაბი scale	1:200
	სტადია stage	Project
	ფორმატი paper size	A2
	ფაილის სახელი file name	
	ფურცლები pages	

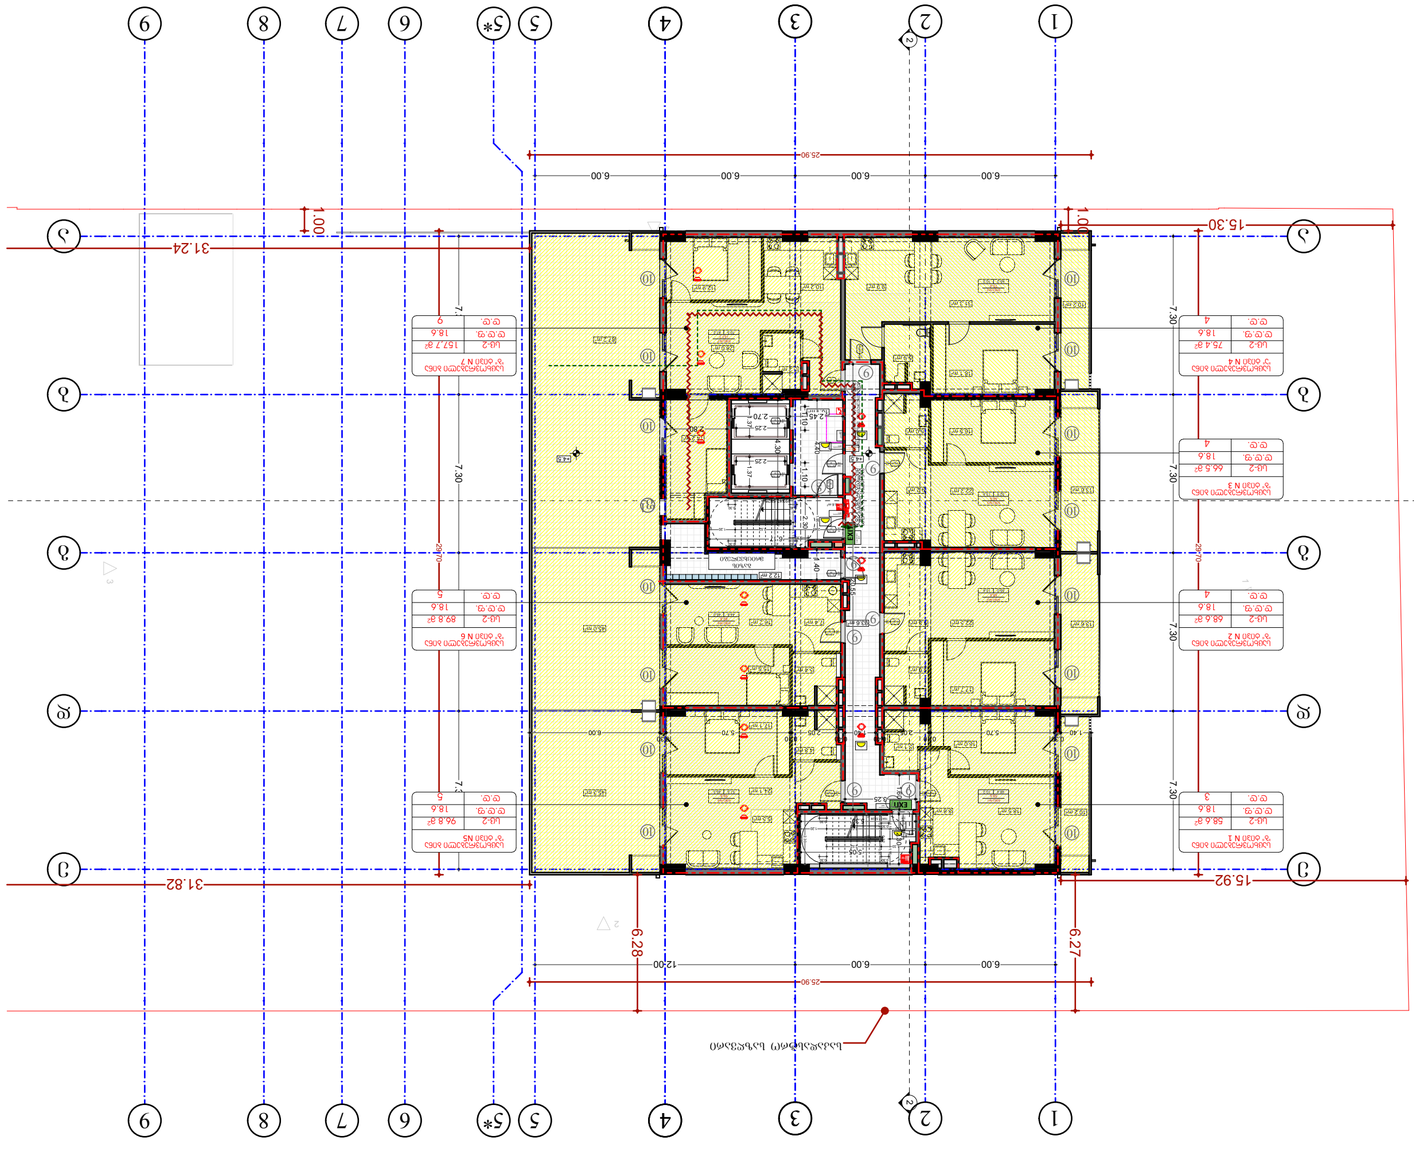

პროექტის დასახელება	project
პროექტის ადგილმდებარეობა	
დამკვეთი	client
მისამართი	address

პოზიცია	position	
დირექტორი	direktor	
აუდიტორი	auditor	
არქიტექტორი	architect	Ovanisa Zakarianshvili
არქიტექტორი	architect	
კონსტრუქტორი	constructor	
არქიტექტურა	architecture	
ნახაზის დასახელება	drawing	20.06.2024
ნახაზის მასშტაბი	scale	1:200
ნახაზის ფორმატი	paper size	A2
ფურცლების რაოდენობა	pages	

სახელი	name surname
ხელმოწერა	signature

გიორგი ჩაკვეტაძე	Giorgi Kvirkvelia
ოვანისა ზაქარიანშვილი	Ovanisa Zakarianshvili

შპს „NEW MAX"
www.newmax.ge info@newmax.ge

შენიშვნები notes




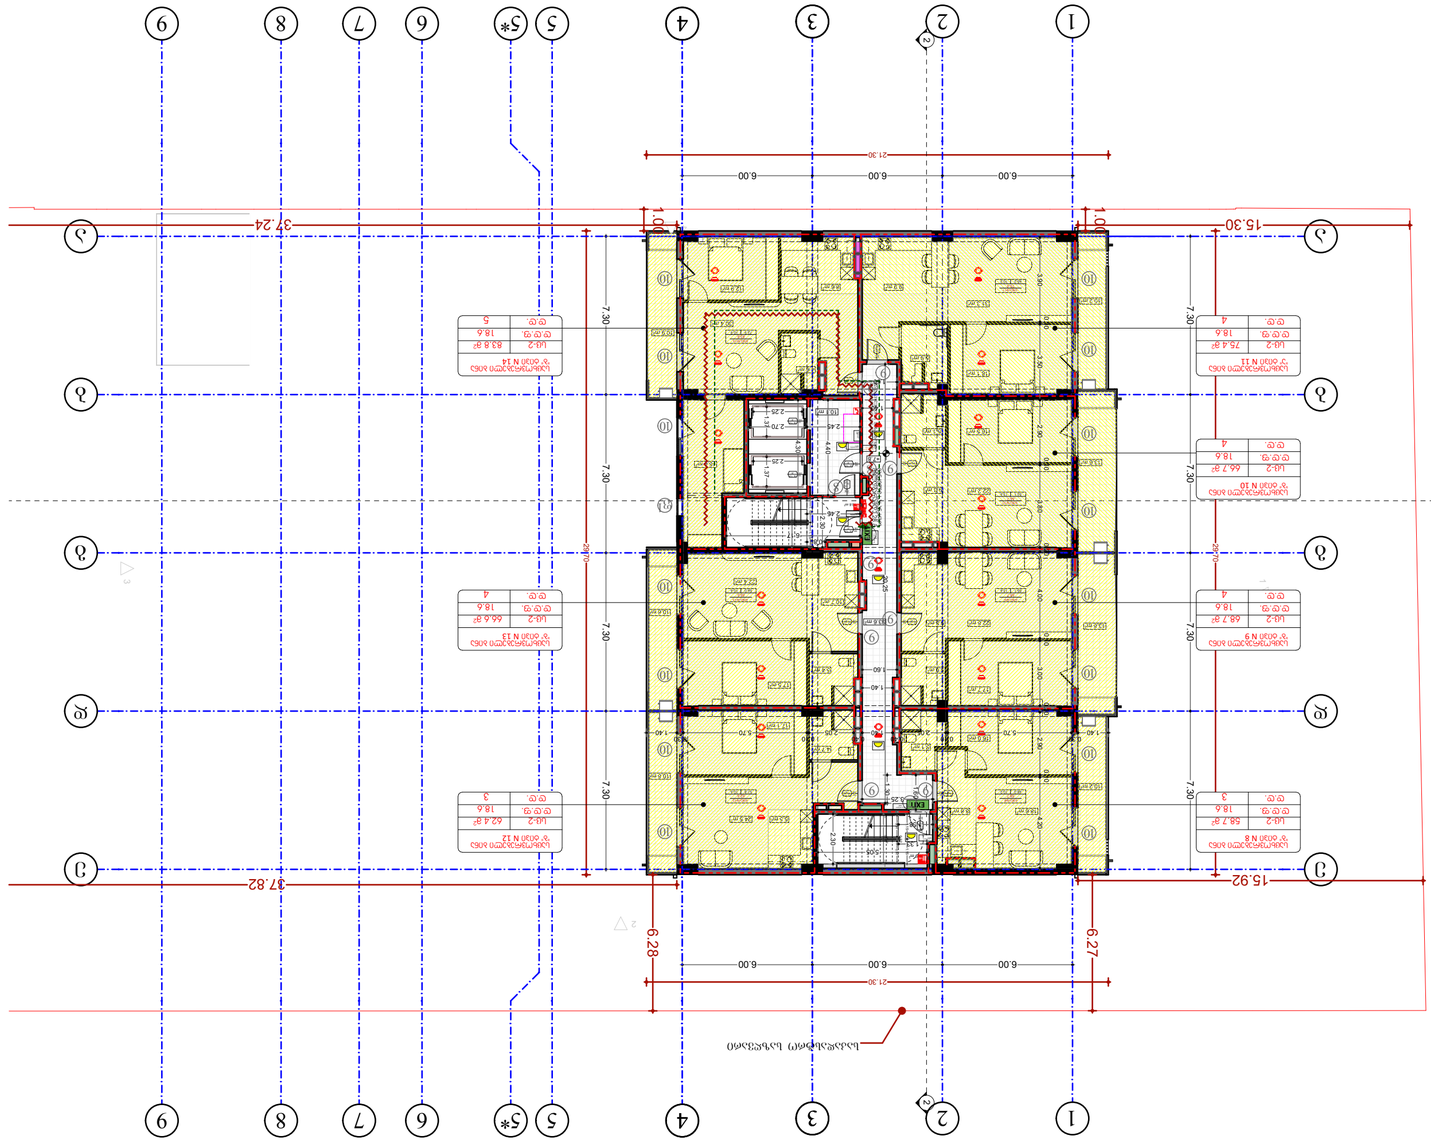
1
2
3
4
5
5*
6
7
8
9
A
B
C
D
E
37.24
15.30
37.82
15.92
21.30
6.00
6.00
6.00
6.28
6.27
7.30
1.00
1.00
1.00

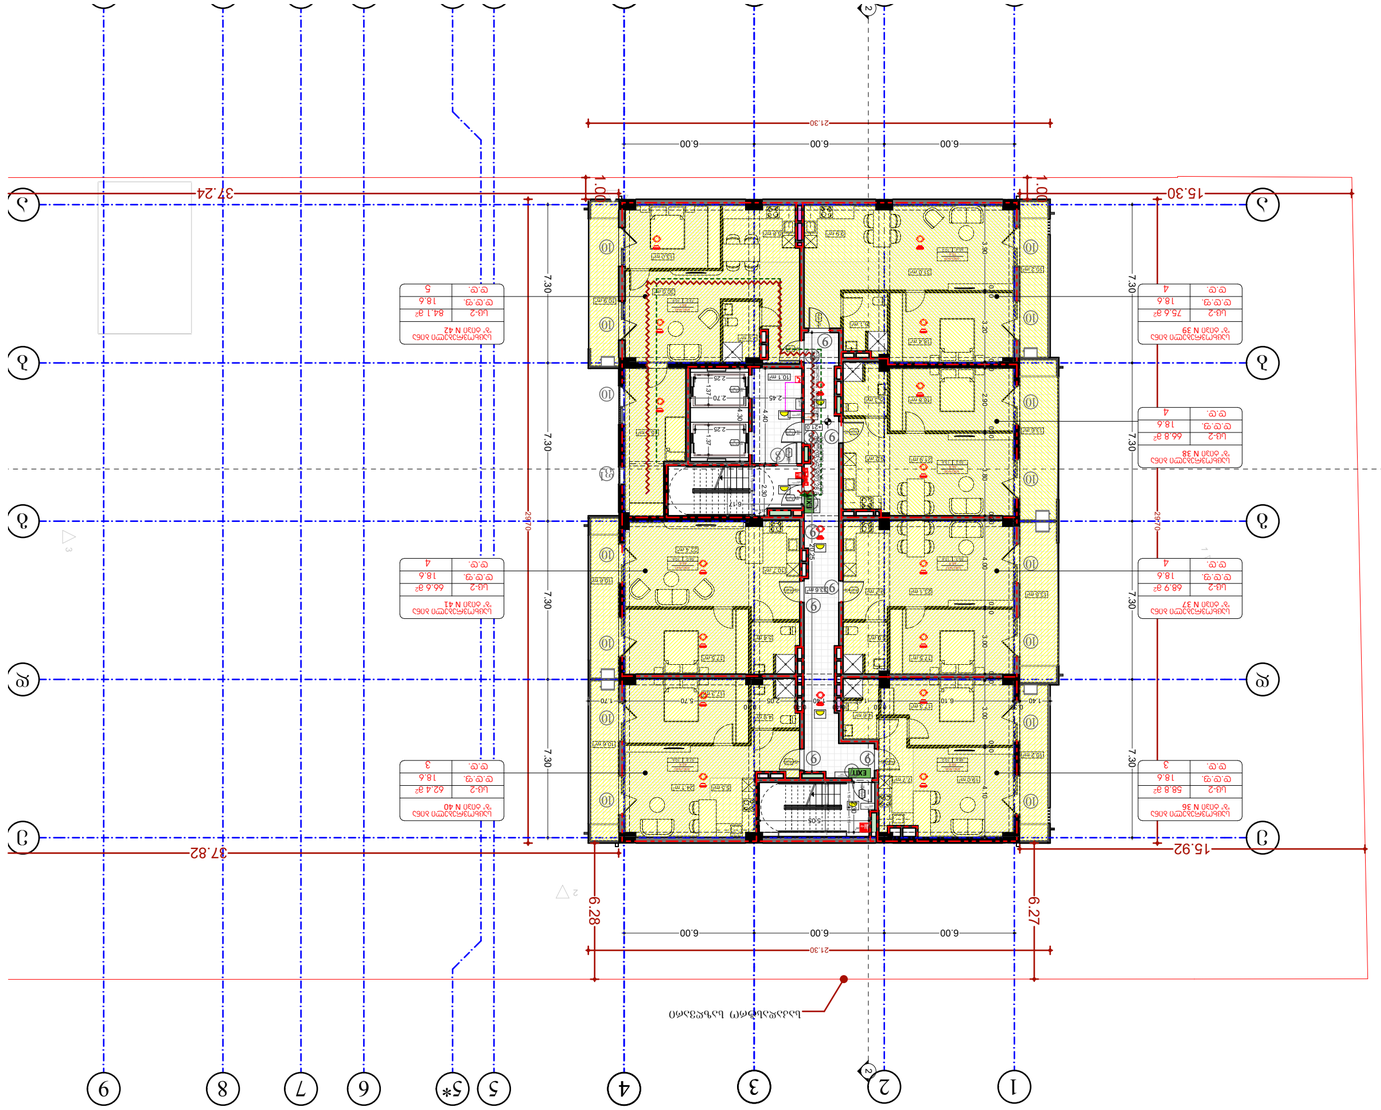

ბინის ნომერი	ფართი
N 36	58.8 მ²
N 37	66.9 მ²
N 38	66.8 მ²
N 39	75.6 მ²
N 40	62.4 მ²
N 41	66.6 მ²
N 42	84.1 მ²


ნებისმიერი ცვლილება

ნებისმიერი ცვლილება

ნებისმიერი ცვლილება

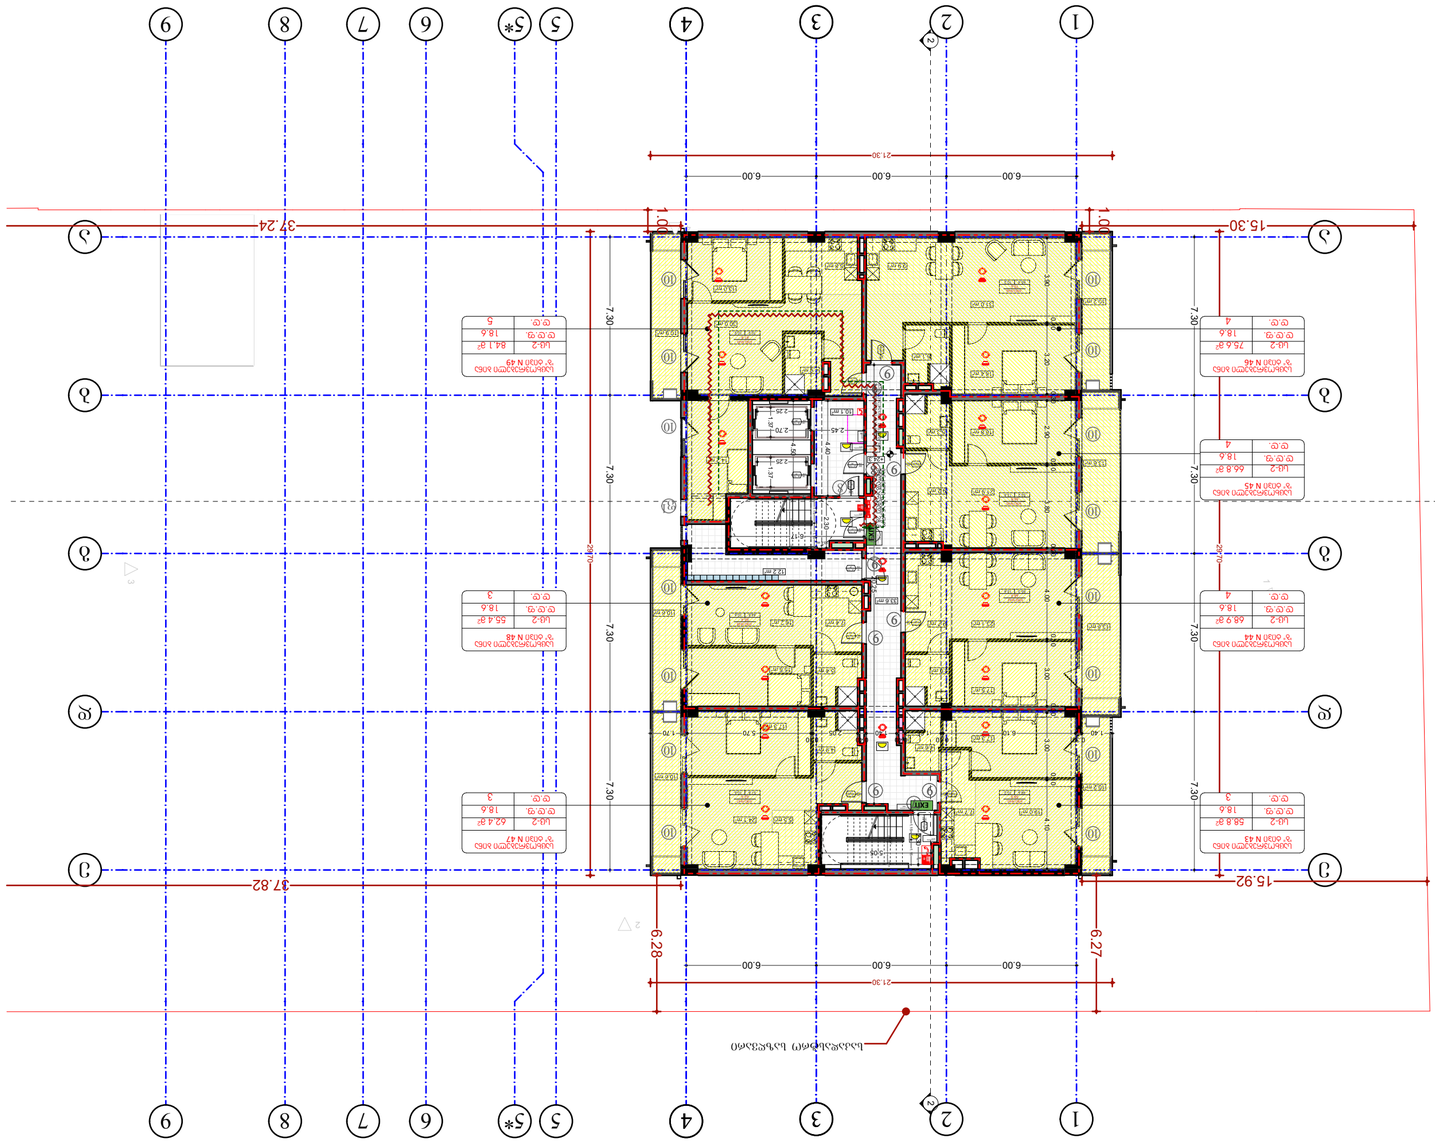

project	პროექტის დასახელება
client	დამკვეთი
address	მისამართი
position	თანამდებობა
name surname	გვარი სახელი
signature	ხელმოწერა
director	დირექტორი
Giorgi Kiknadze	გიორგი ქიქნაძე
author	ავტორი
Ovanisa Zakarishvili	ოვანისა ზაქარიშვილი
architect	არქიტექტორი
architect	არქიტექტორი
constructor	კონსტრუქტორი
architecture	არქიტექტურა
drawing	ნახაზის
date of issue	გამოშვების თარიღი
20.06.2024	
scale	მასშტაბი
1:200	
stage	ფორმატი
Project	
paper size	ფურცლის ზომა
A2	
file name	ფაილის სახელი
pages	ფურცლების რაოდენობა

ა(ა)ი „NEW MAX"	
ს.კ. 405615335	
ქ. თბილისი, ალ. ყაზბეგის ქ. 3	
ტელ: (+995 557 30 30 30)	
www.newmax.ge info@newmax.ge	
LTD "NEW MAX"	
3 Alexander Kazbegi Ave.,	
Tbilisi, Georgia, Tel: 0495757579	

ნახაზის ნომერი
notes

- ყველა ზომა უნდა შემოწმდეს ობიექტზე მუშაობის დაწყებამდე. ნებისმიერი შეუსაბამობის შემთხვევაში დაუყოვნებლივ უნდა ეცნობოს ავტორს.
- ნახაზის გამოყენება მესამე პირების მიერ ნებადართულია მხოლოდ ავტორის წერილობითი ნებართვის შემთხვევაში.


ტერიტორიის საზღვარი

ტერიტორიის საზღვარი

ნაგებობის ან მისი ნაწილის ჭრილის ხაზი

ნაგებობის ან მისი ნაწილის ფასადის ხაზი

0.00
ტერიტორიის დაგეგმარების ნიშნული

ნაგებობის ან მისი ნაწილის ფასადის ხაზი

ნაგებობის ან მისი ნაწილის ჭრილის ხაზი

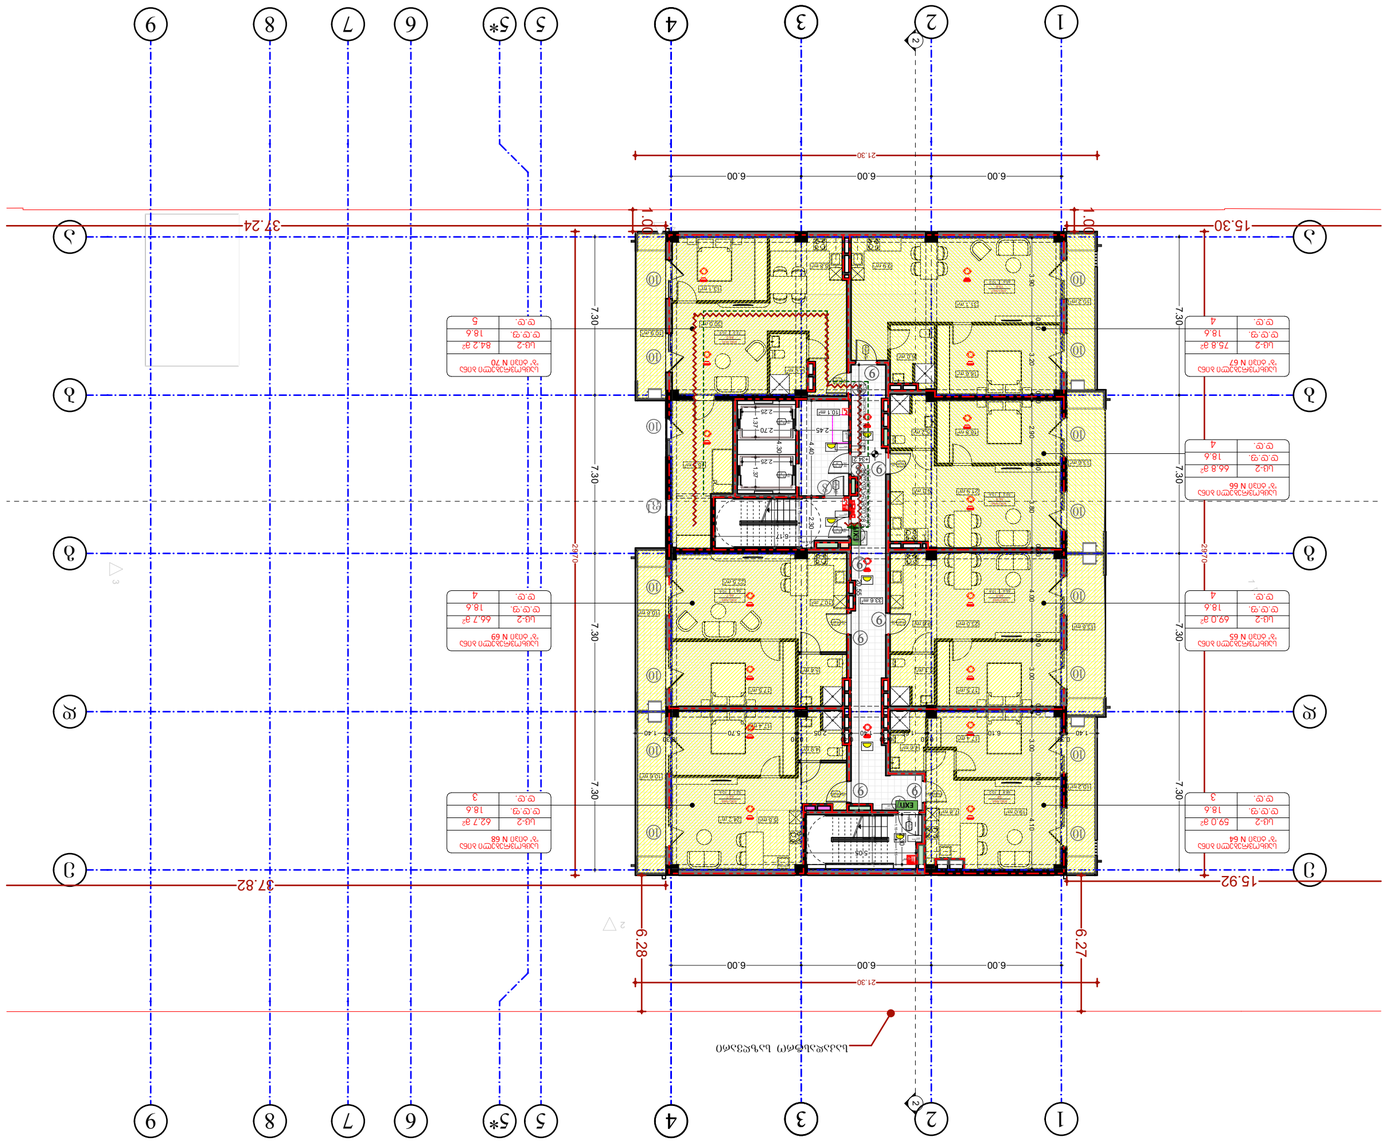






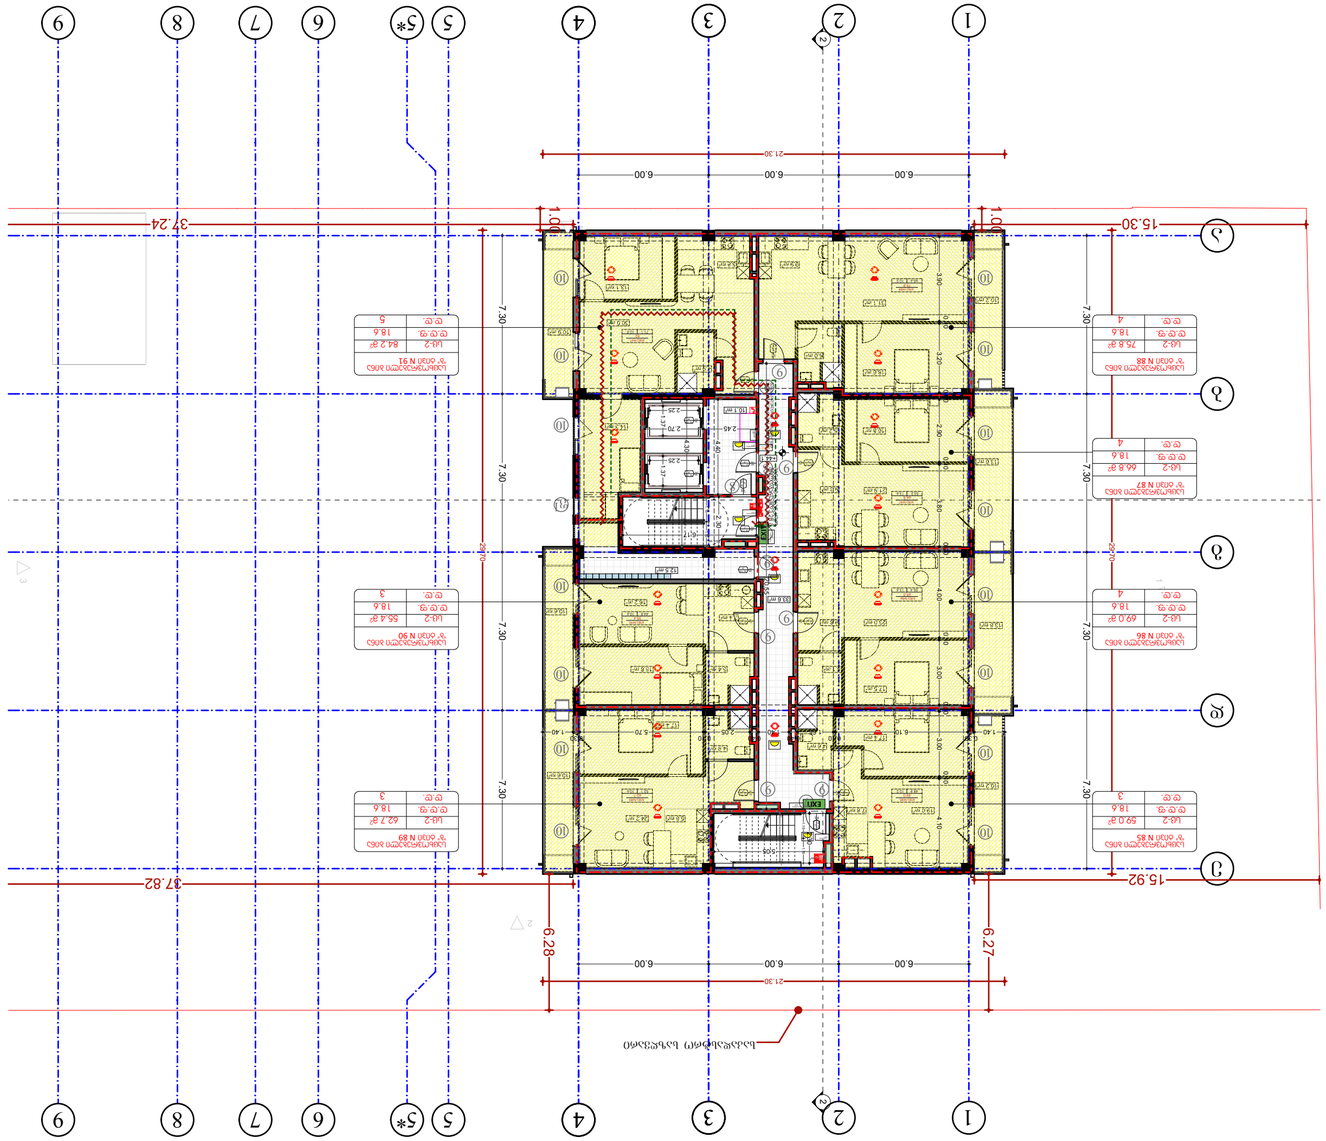

პროექტი	project
მისამართი	address
დამკვეთი	client
დირექტორი	director
ავტორი	author
არქიტექტორი	architect
არქიტექტორი	architect
კონსტრუქტორი	constructor
არქიტექტურა	architecture
ნახაზის დასახელება	drawing
ნახაზის ნომერი	scale
ფორმატი	paper size
ფურცლების რაოდენობა	pages
ფაილის სახელი	file name
თარიღი	date of issue

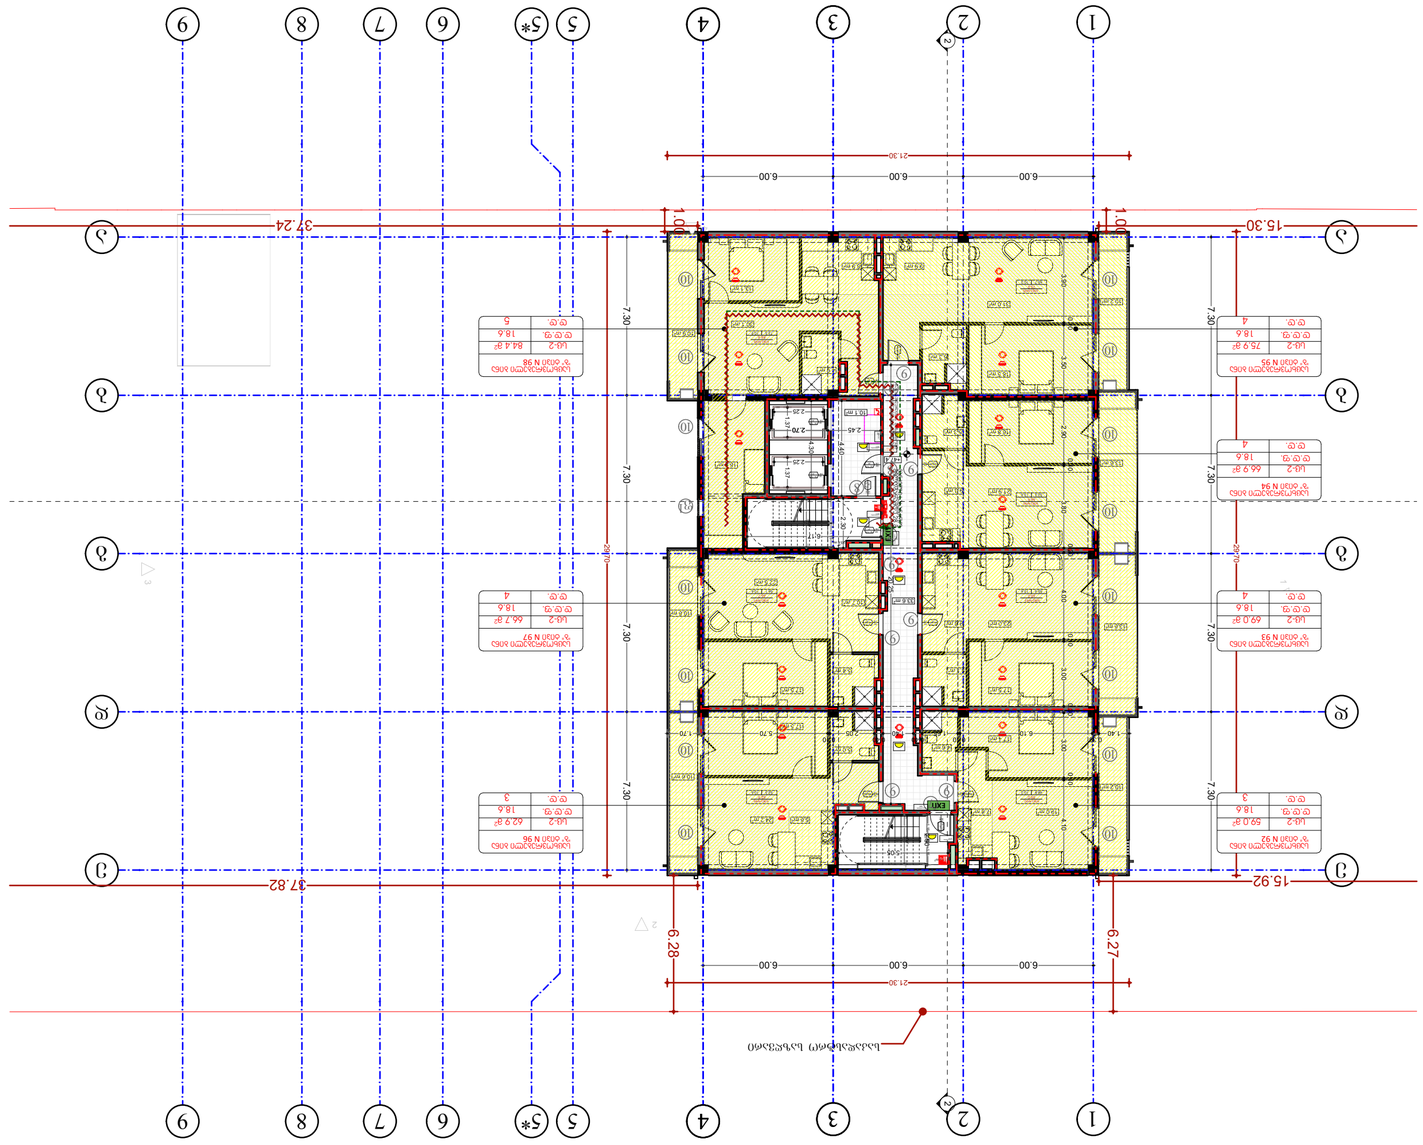
1
2
3
4
5
5*
6
7
8
9
A
B
C
37.24
37.82
15.30
15.92
21.30
6.00
6.00
6.00
6.28
6.27
7.30
1.00
1.00
1.00

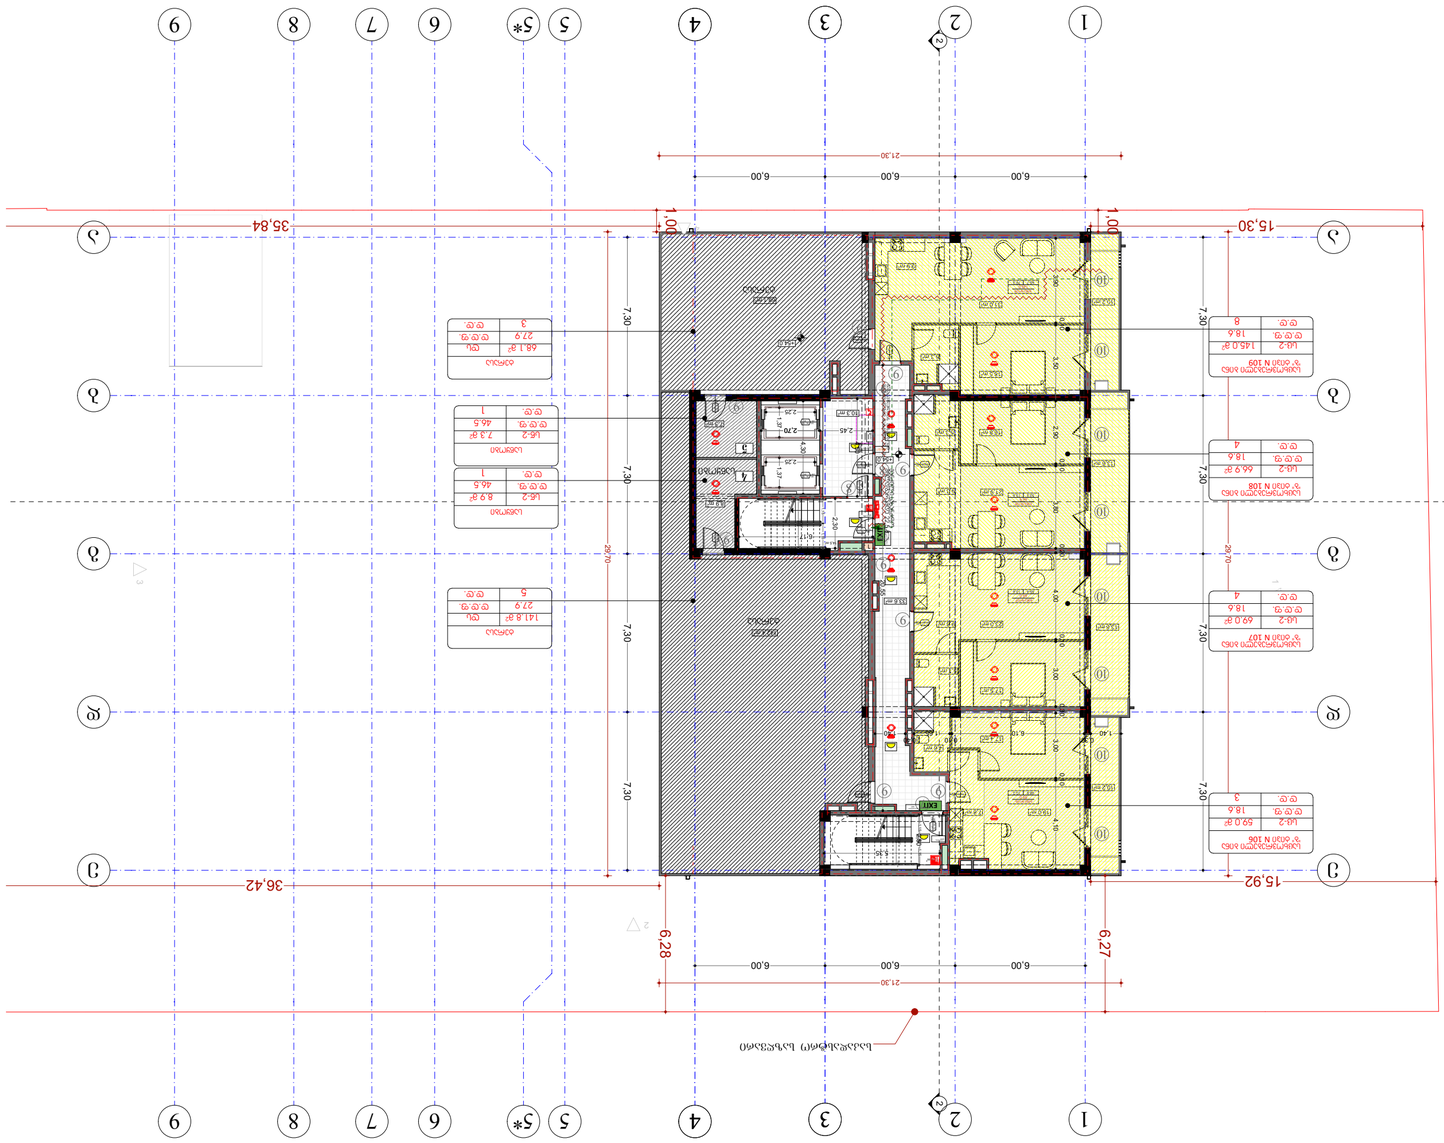
1
2
3
4
5
5*
6
7
8
9
A
B
C
35,84
36,42
15,30
15,92
6,28
6,27
21,30
6,00
7,30
1,00
29,70
ტერასა
ტერასა
ტერასა

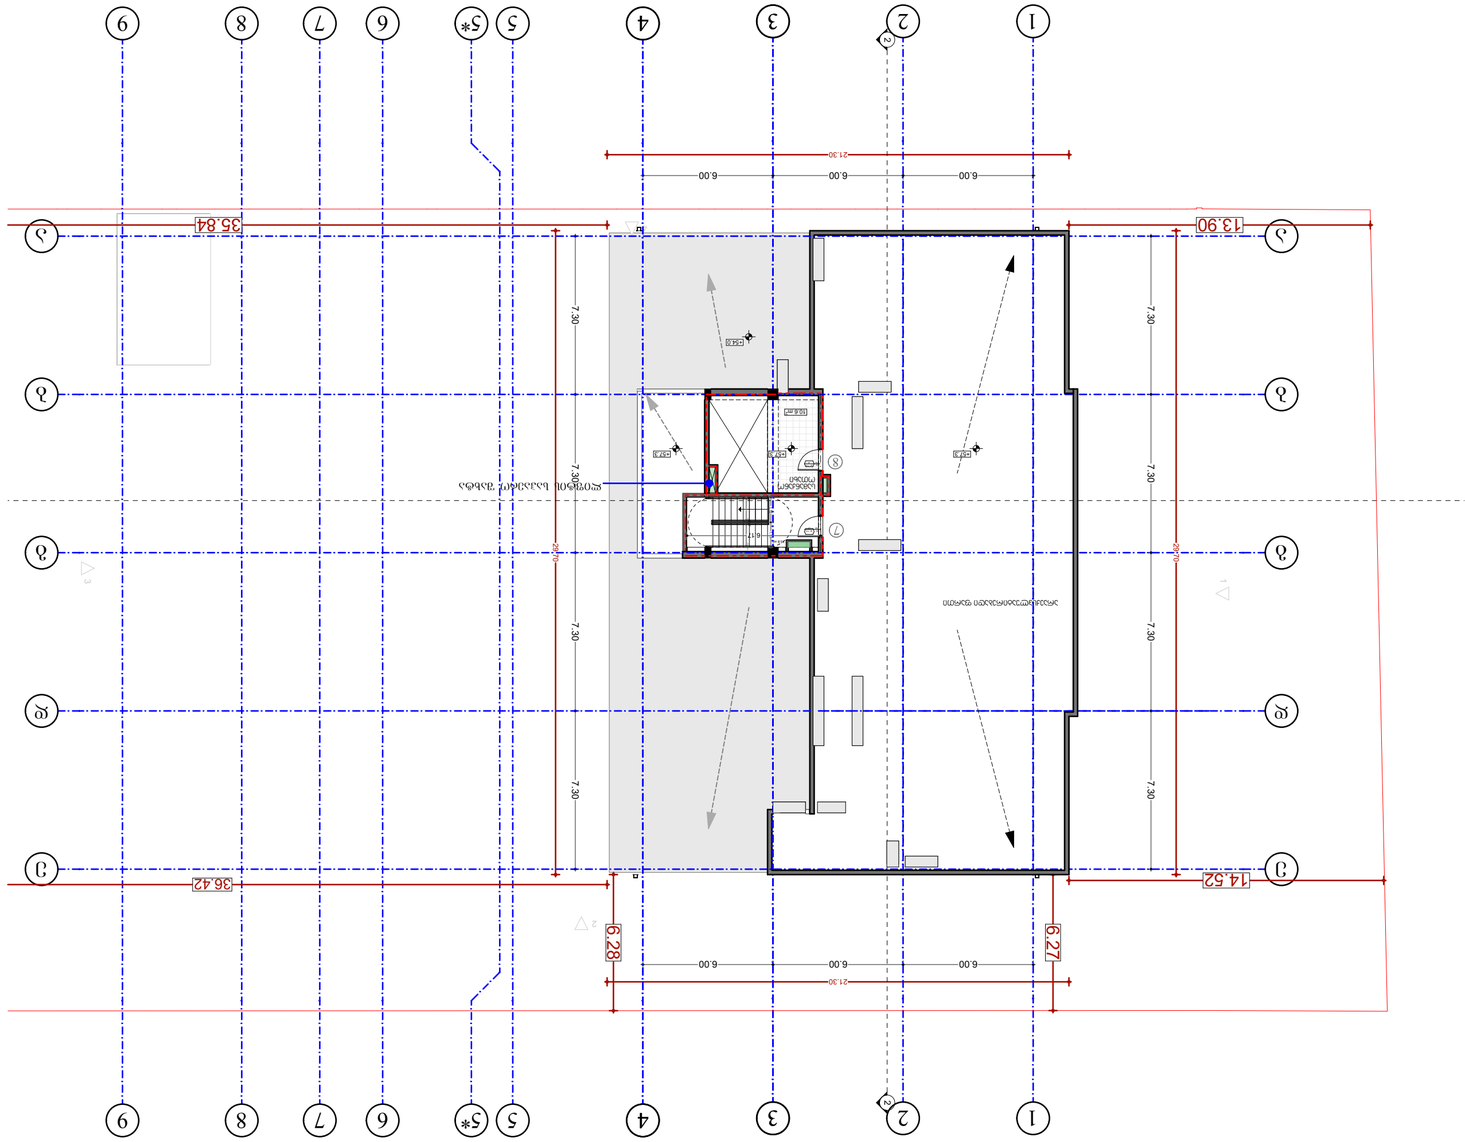
1
2
3
4
5
5*
6
7
8
9
13.90
35.84
36.42
14.52
21.30
6.00
6.00
6.00
6.28
6.27
7.30
7.30
7.30
7.30
7.30
2.00
2.00
2.00

ჯვანძები და დეტალები

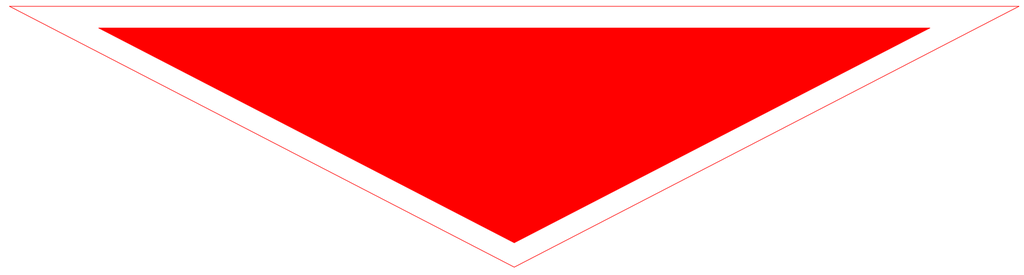

ა ტიპის ერთეულის დეტალიზაცია ბინა N4(+4.5 ნიშნული),N11(+7.8 ნიშნული), N18 (+11.10 ნიშნული)

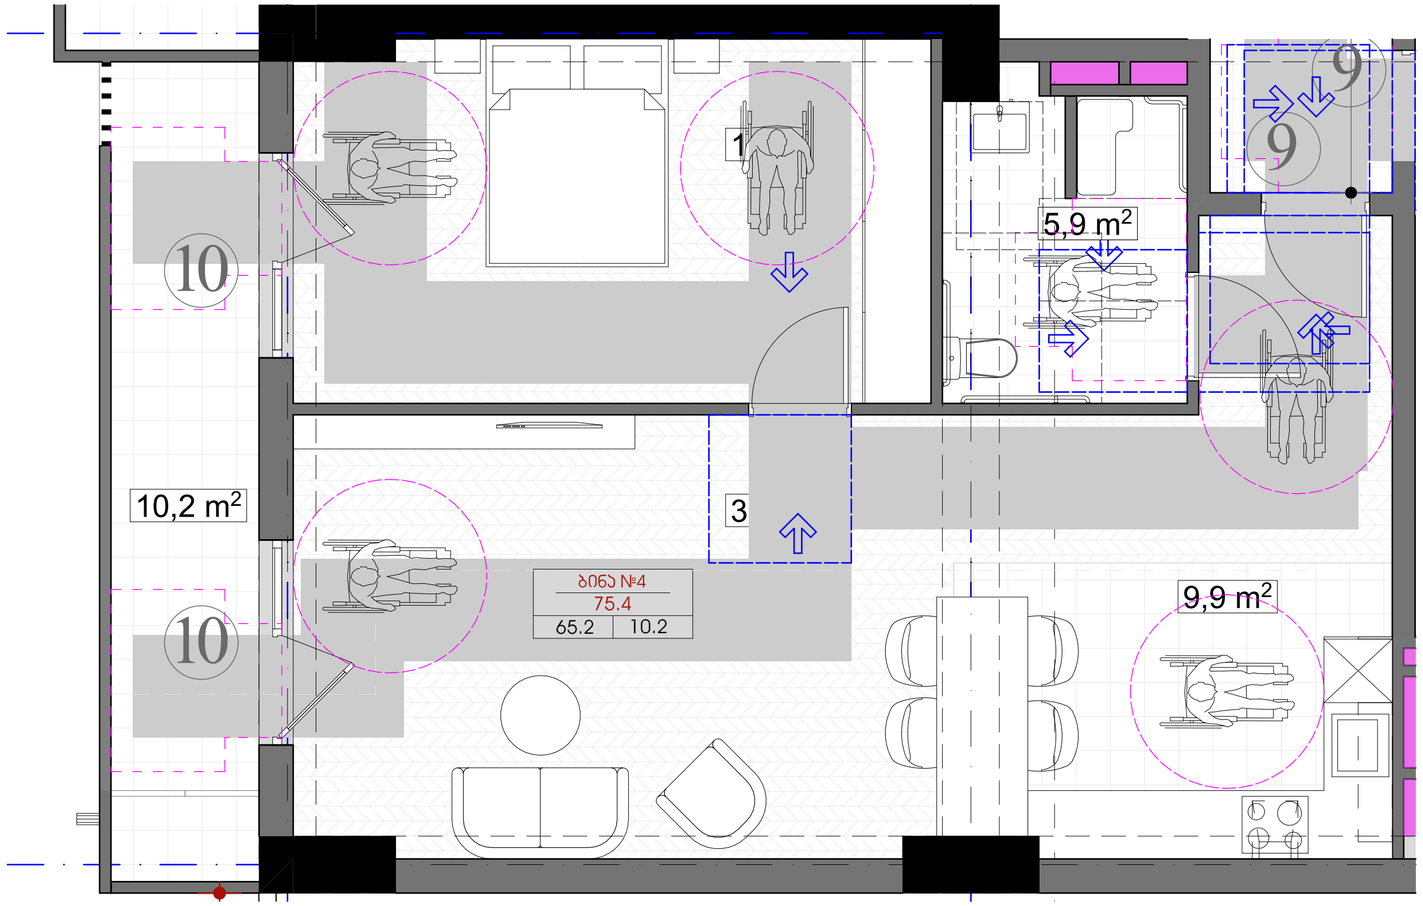

მისაწვდომი ტუალეტი ა ტიპის ერთეულში

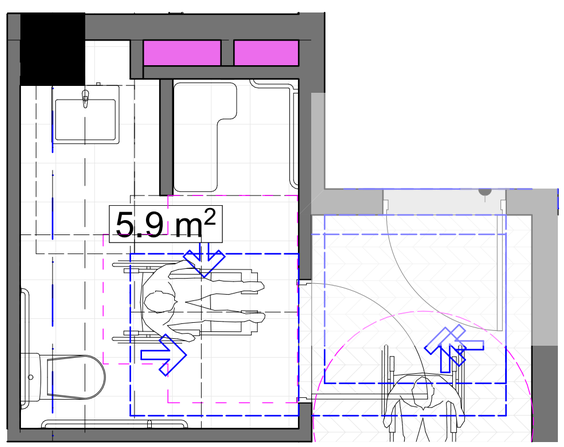

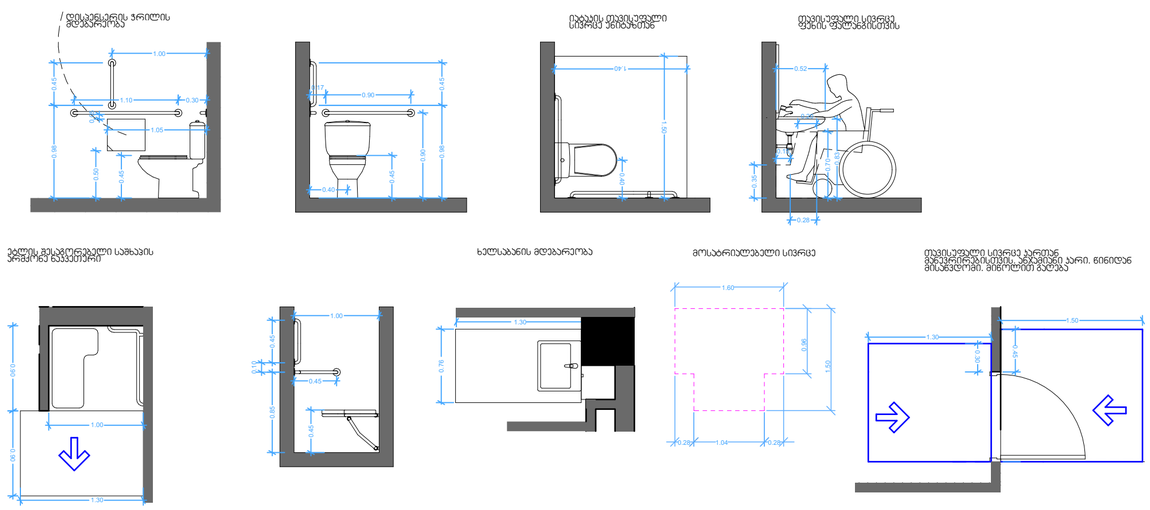

შპს „ნიუ მაქს"
საქართველო, თბილისი, მეგობრობის ქ. 3, ოფისი N3 ს/კ 404957579
www.newmax.ge info@newmax.ge
mob / cell phone: +995 557 30 30 30
LTD "NEW MAX"
N3 Office , 3 Megobrobis str.,
Tbilisi, Georgia. ID: 404957579

notes

- ზომები მოცემულია სმ-ში
- ნებისმიერ შრომებს ახორციელებს მხოლოდ შესაბამისი კვალიფიკაციის მქონე პირი
- მშენებლობის პროცესში ნებისმიერი ცვლილება შეთანხმებული უნდა იქნეს მთავარ არქიტექტორთან

პროექტის დასახელება	project
მრავალბინიანი საბინაო კომპლექსი	
დამკვეთი	client
შპს "მ.მ.პ" ს/კ 404513335	
მისამართი	address
ქალაქი თბილისი, მიხეილ მუშის ქუჩა N99 (ს/კ: 01.10.08.005.195)	

position	name surname	signature
დირექტორი director	გიორგი პირქიტაძე Giorgi Kirkitadze	
პროექტის ავტორი author	მცირე ზაქარიაშვილი Gvantsa Zakariashvili	
არქიტექტორი architect		
არქიტექტორი architect		
კონსტრუქტორი constructor		

არქიტექტურული ნაწილი architecture

ნახატის drawing	თარიღი date of issue	20.06.2024
	მასშტაბი scale	1:50
	სტადია stage	Project
	ფორმატი paper size	A2
	ფაილის სახელი file name	
	ფურცელი pages	

მისაწვდომი სველი წერტილი კომერციულ სივრცეში

კომერციული ფაერთი N1 (0.00 ნიშნული)

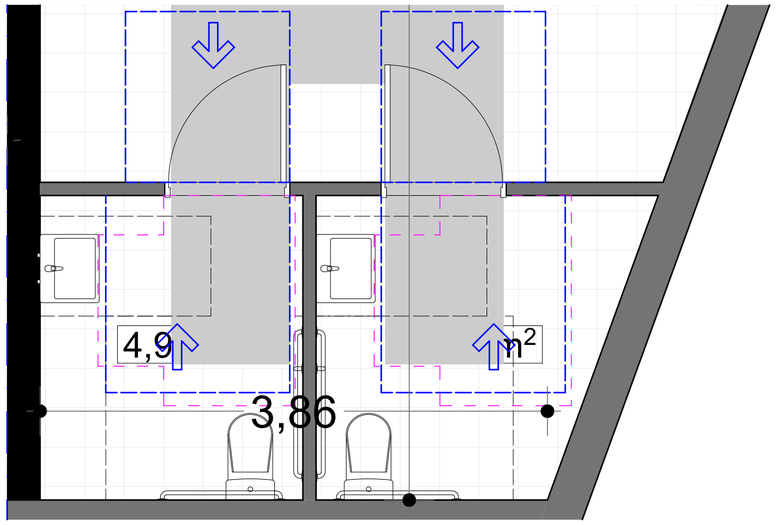

კომერციული ფართი N2 (0.00 ნიშნული)

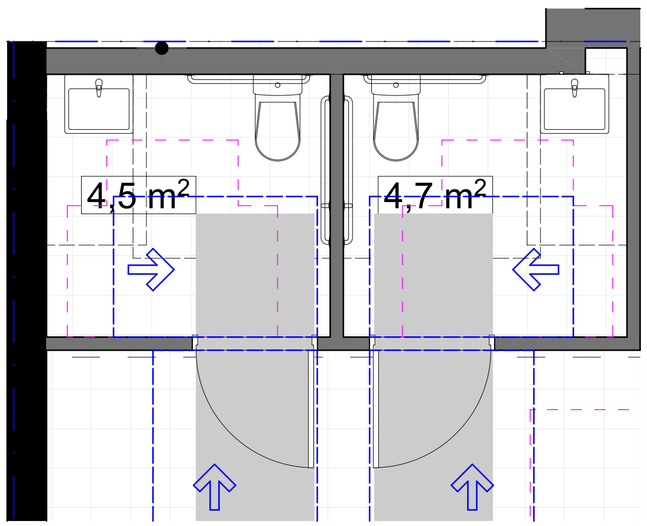

უნიტაზის და ხელმოსაჭიდი ძელების (საჭიროების შემთხვევაში) მდებარეობა

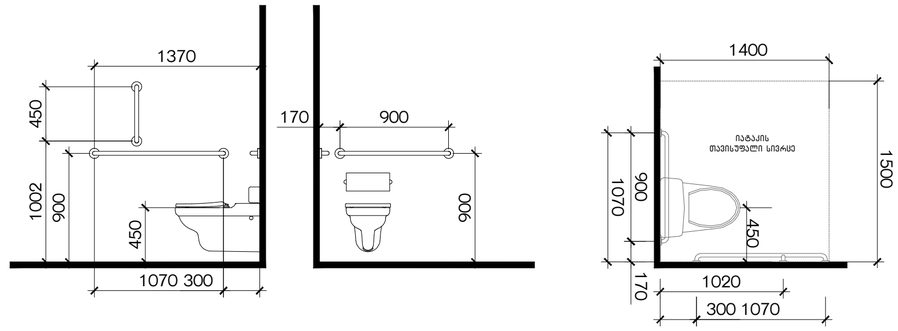

ხელსაბანის მდებარეობა

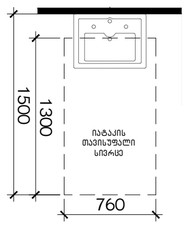

თავისუფალი სივრცე ფეხის ფალანგისთვის

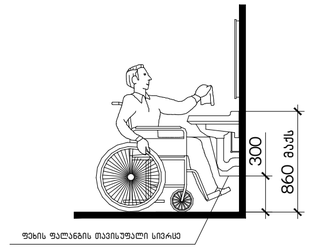

ფეხის ფალანგის სივრცე - აბაზღება

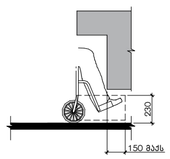

მიწლის სიმაღლემდე სივრცე-აბაზღება

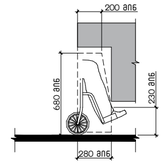

ნიშანი პიქტოგრამებით, ამობურცული ნიშნებით და ბრაილით განთავსდება მისაწვდომ ტუალეტებთან კარის მომიჯნავედ

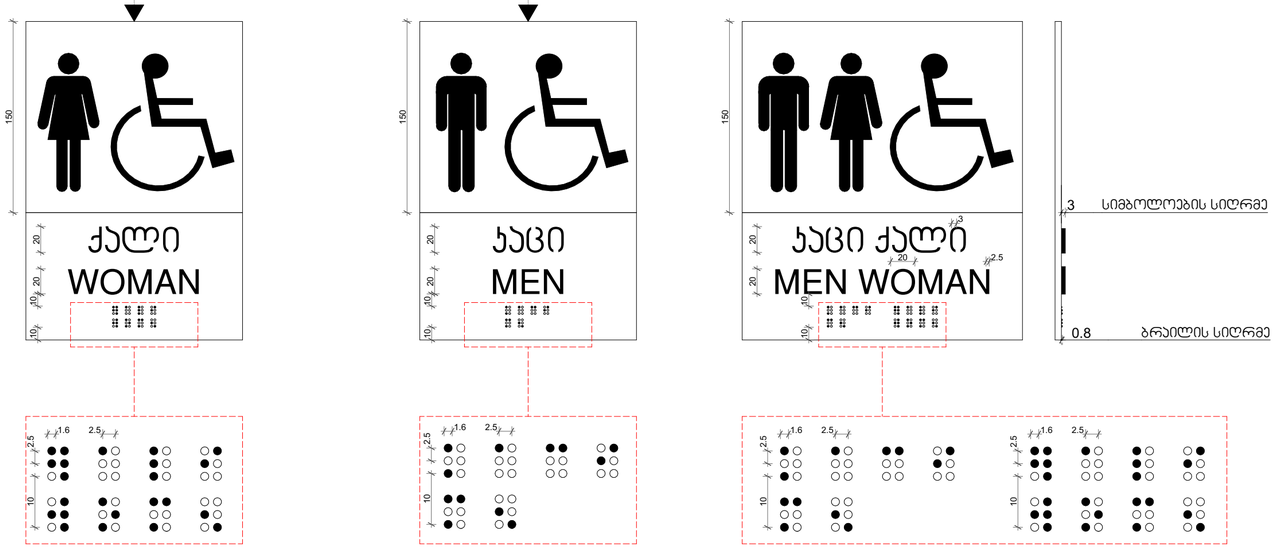

ნიშნიდან მის.

შპს „ნიუ მაქს"
www.newmax.ge info@newmax.ge
mob: cell phone: +995 557 30 30 30
LTD "NEW MAX"
N3 Office , 3 Mtatsminda str,
Tbilisi, Georgia. ID: 404557579

შენიშვნები

- ზომები მოცემულია სმ-ში



პირობითი ნიშნები

მისაწვდომი სველი წერტილი

მოსატრიალებელი სივრცეები

ვარიანტი 1 ვარიანტი 2 ვარიანტი 3 ვარიანტი 4

კარის წინ თავისუფალი სივრცე

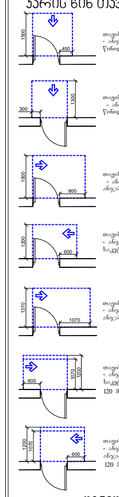

- თავისუფალი სივრცე კარის მიმდებარედ - ანგაშიანი კარი წინიდან მისაწვდომი - გაშლილი გაღება
- თავისუფალი სივრცე კარის მიმდებარედ - ანგაშიანი კარი წინიდან მისაწვდომი - მარჯვენა გაღება
- თავისუფალი სივრცე კარის მიმდებარედ - ანგაშიანი კარი ანგაშის მხრიდან მისაწვდომი - გაშლილი გაღება
- თავისუფალი სივრცე კარის მიმდებარედ - ანგაშიანი კარი სველის მხრიდან მისაწვდომი - გაშლილი გაღება
- თავისუფალი სივრცე კარის მიმდებარედ - ანგაშიანი კარი ანგაშის მხრიდან მისაწვდომი - გაშლილი გაღება
- თავისუფალი სივრცე კარის მიმდებარედ - ანგაშიანი კარი სველის მხრიდან მისაწვდომი - მარჯვენა გაღება 120 სმ-ის, თუ მარჯვენაა მანიპულაცია
- თავისუფალი სივრცე კარის მიმდებარედ - ანგაშიანი კარი ანგაშის მხრიდან მისაწვდომი - მარჯვენა გაღება 120 სმ-ის, თუ მარჯვენაა მანიპულაცია

შენიშვნები

1. იატაკის ზედაპირები მოეწყობა ისე, რომ იქნება მდგრადი, მყარი და არასრიალა.
2. განათების სამართავები, ელექტრო გამანაწილებლები, ელექტრო ჩამრთველები და დენსართები, ტემპერატურის მარეგულირებლები, მოწყობილობების სამართავები, წყალსადენი სისტემის მოწყობილობების მარეგულირებლები და დამცავი და ორმხრივი საკომუნიკაციო სისტემების სამართავები "ა" ტიპის ერთეულში მოეწყობა სტანდარტის 309–ე ქვეთავის შესაბამისად".
3. სინათლის ჩამრთველები, ელექტრო ჩამრთველები, დენსართები, ტემპერატურის მარეგულირებლები, ელექტრო გამანაწილებლები, და უსაფრთხოების ან მიდასაკომუნიკაციო სისტემების სამართავები "ბ" ტიპის ერთეულებში მოეწყობა სტანდარტის 309.2 და 1104.1.1 ქვეთავების მიხედვით

პროექტის დასახელება project	მრავალფუნქციანი საცხოვრებელი სახლი
დამკვეთი client	შპს "მ.ტ.ა" ს/კ 404513335
მისამართი address	ქალაქი თბილისი, მთაწმინდა მეფის ქუჩა N99 (ს/კ: 01.10.08.005.195)

position	name surname	signature
დირექტორი director	გიორგი ქირკიტაძე Giorgi Kirkitadze	
პროექტის ავტორი author	გვანცა ზაქარიაშვილი Gvantsa Zakariashvili	
არქიტექტორი architect		
არქიტექტორი architect		
კონსტრუქტორი constructor		

არქიტექტურული ნაწილი
architecture

ნახაზის drawing	
თარიღი date of issue	20.06.2024
მასშტაბი scale	1:200
სტადია stage	Project
ფორმატი paper size	A2
ფაილის სახელი file name	
ფურცელი pages	

1

კიბის უჯრედის ფრაგმენტი 1-3 ღერძებში

0.00 ნიშნული

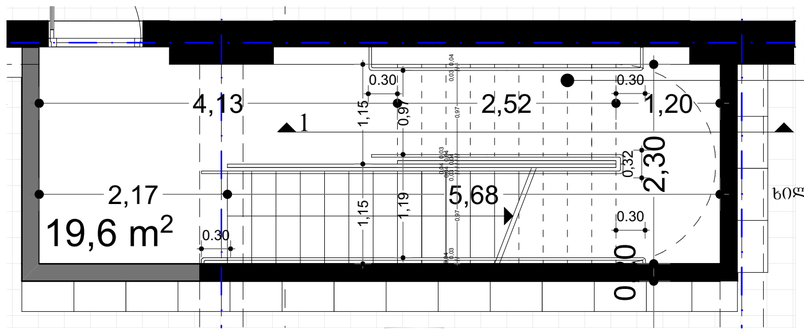

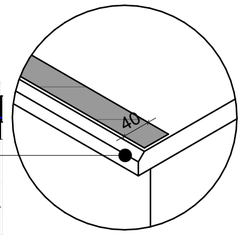

ხილვადი კონტრასტი კიბის საფეხურზე
შიგა და გარე კიბეებზე

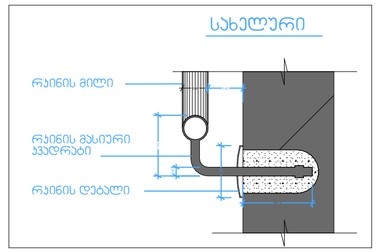

ჭრილი 3

ლიფტის შახტა მ. 1:50

ჭრილი 1

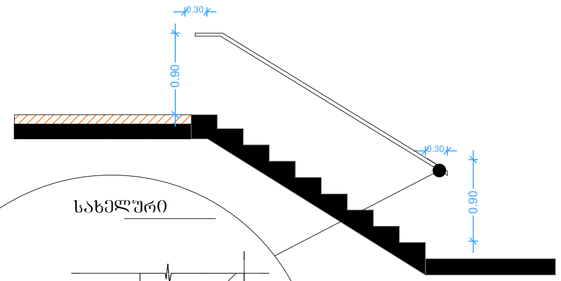

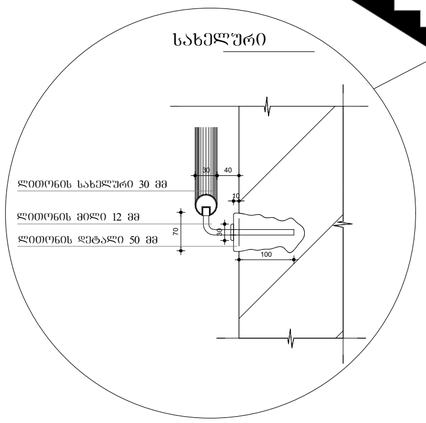

ჭრილი 2 კიბის ფრაგმენტი

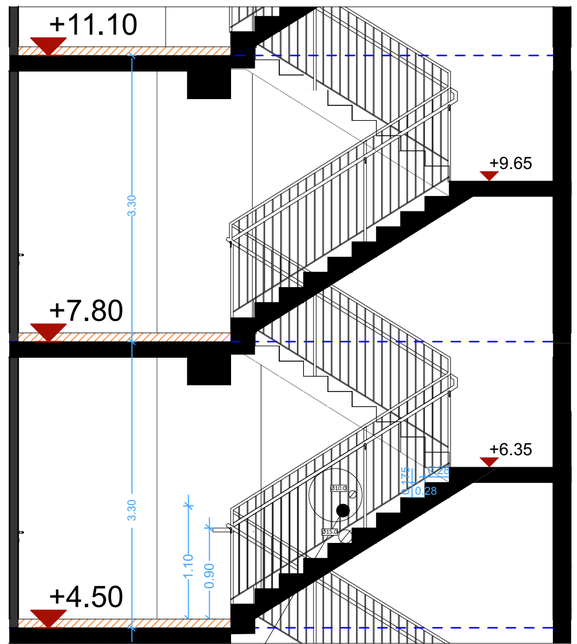
+11.10
+9.65
+7.80
+6.35
+4.50
3.30
3.30
1.10
0.90
0.30
0.90
0.30
0.90
0.30

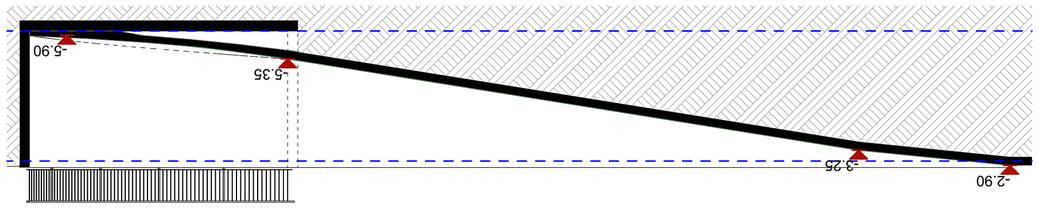

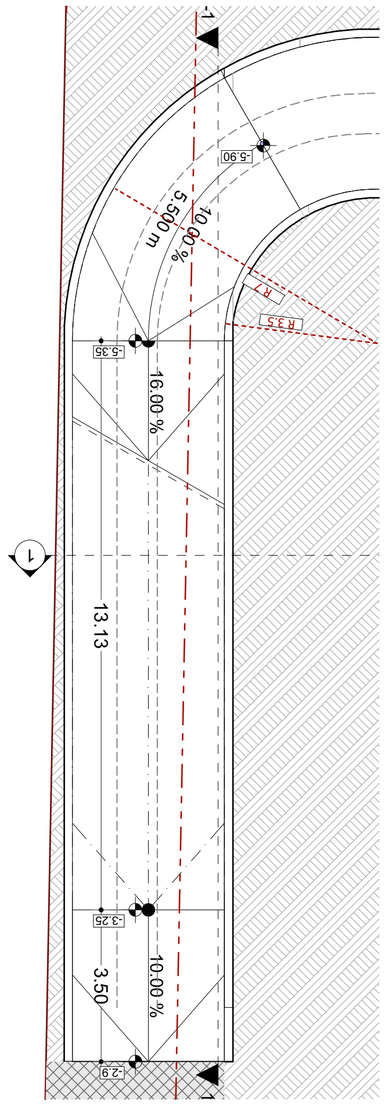










1

არაუცხლმედეგი აარი ვიბრინით
და ზღურგლით.

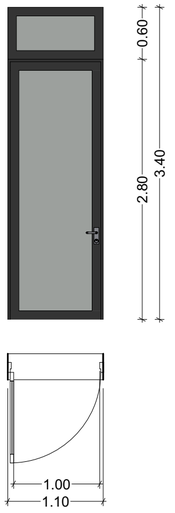

2

არაუცხლმედეგი აარი ვიბრინით
და ზღურგლით.

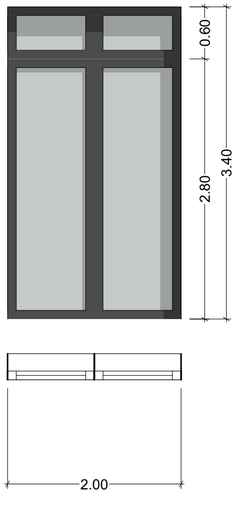

3

არაუცხლმედეგი აარი ვიბრინით
და ზღურგლით.

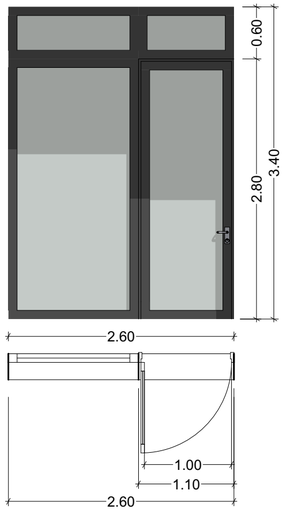

4

არაუცხლმედეგი აარი ვიბრინით
და ზღურგლით.

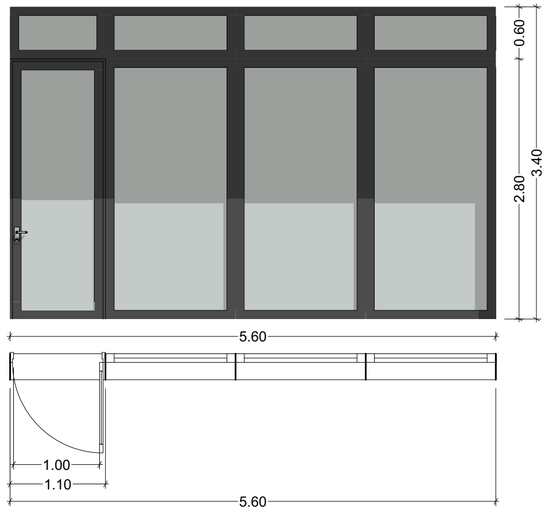

5

არაუცხლმედეგი აარი ვიბრინით
და ზღურგლით.

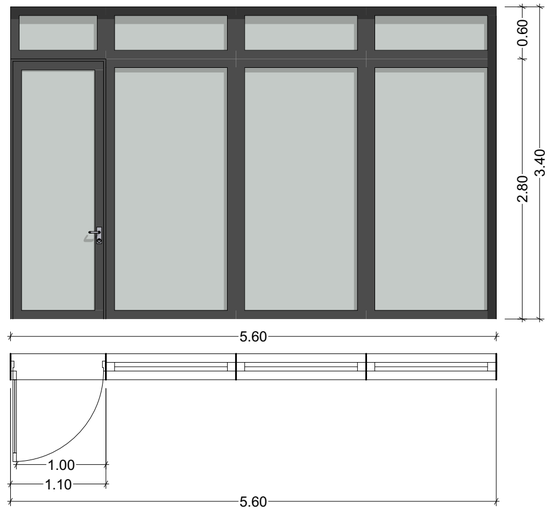

6

არაუცხლმედეგი აარი ვიბრინით
და ზღურგლით.

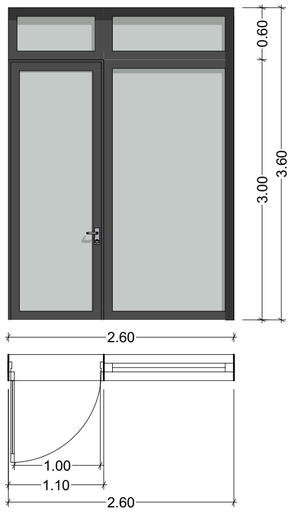

7

ცეცხლმედეგი აარი ზღურგლით
ცეცხლმედეგობა 90 წუთი
(ბალანსი მთვარუთლება განისაზღვროს ცალკე)

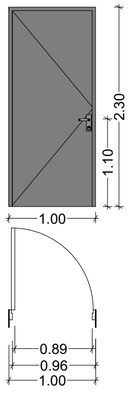

8

ცეცხლმედეგი აარი ზღურგლით
ცეცხლმედეგობა 45 წუთი
(ბალანსი მთვარუთლება განისაზღვროს ცალკე)

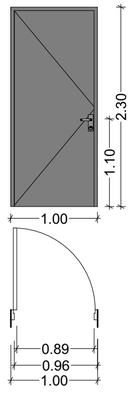

9

ცეცხლმედეგი აარი ზღურგლით
ცეცხლმედეგობა 45 წუთი
(ბალანსი მთვარუთლება განისაზღვროს ცალკე)

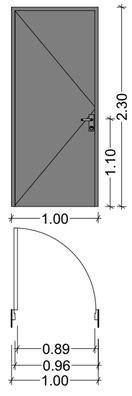

10

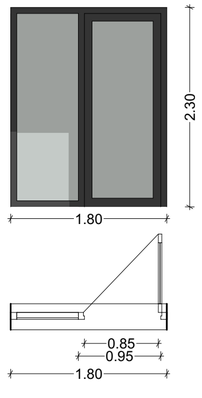

11

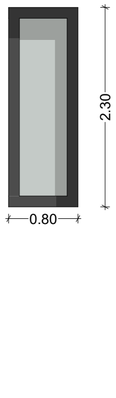

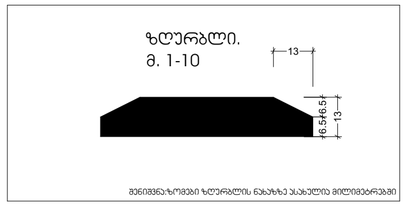

შპს „ნიუ მაქს"
საბრუნეთის რაიონა, მცხეთისქუჩა 3,
ოფისი N3 ს/კ 404957579

www.newmax.ge info@newmax.ge
mob / cell phone +995 557 30 30 30

LTD "NEW MAX"
N3 Office , 3 Mgaloblishvili str,
Tbilisi, Georgia, ID: 404957579

notes

მენიშვნები

- ზომები მოცემულია სმ-ში
- ტერიტორიის ეზოსთვის მოწოდებული ღობისკეთის მიერ
- მშენებლობის პროცესში წამოჭრილი ცვლილება მოითხოვება შეხება ავტორ პროექტირებთან

პროექტის დასახელება მრავალფუნქციანი საცხოვრებელი სახლი	project
დამკვეთი შპს "მ.ტ.ა" ს/ნ 404513335	client
მისამართი ქალაქი თბილისი, მირზან შვილის ქუჩა N99 (ს/კ: 01.10.08.005.195)	address

position	name surname	signature
დირექტორი director	გიორგი პერქაძიან Giorgi Kirkitadze	
პროექტის ავტორი author	გვანცა ზაქარიაშვილი Gvantsa Zakariashvili	
არქიტექტორი architect		
არქიტექტორი architect		
კონსტრუქტორი constructor		

არქიტექტურული ნაწილი
architecture

ნახაზი drawing	
თარიღი date of issue	20.06.2024
მასშტაბი scale	1:200
სტადია stage	Project
ფორმატი paper size	A2
ფაილის სახელი file name	
ფურცლები pages	

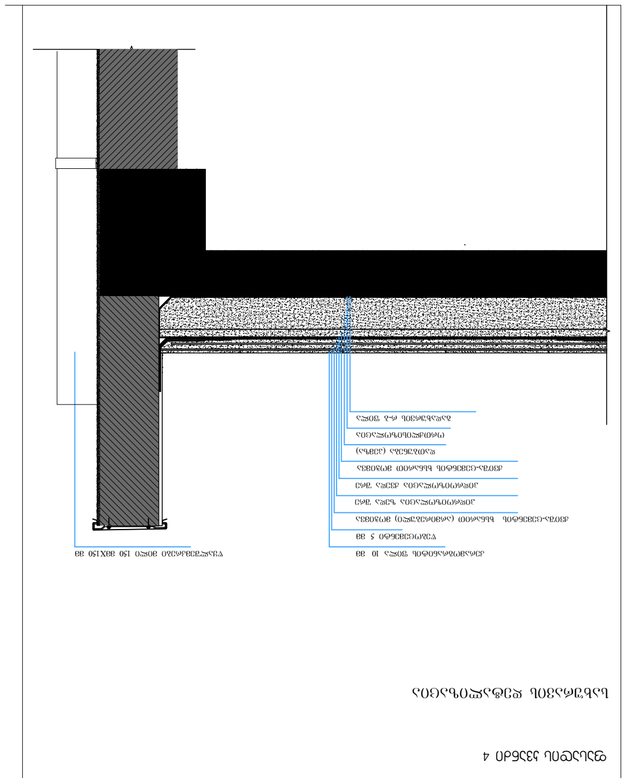

გზა-ჯიბის ამოსაცნობის ნიშანი,
გზა-ჯიბის საზღვრებში,
დერეფანში გამავალი ჯარის საეჭვის მომიჯნავედ

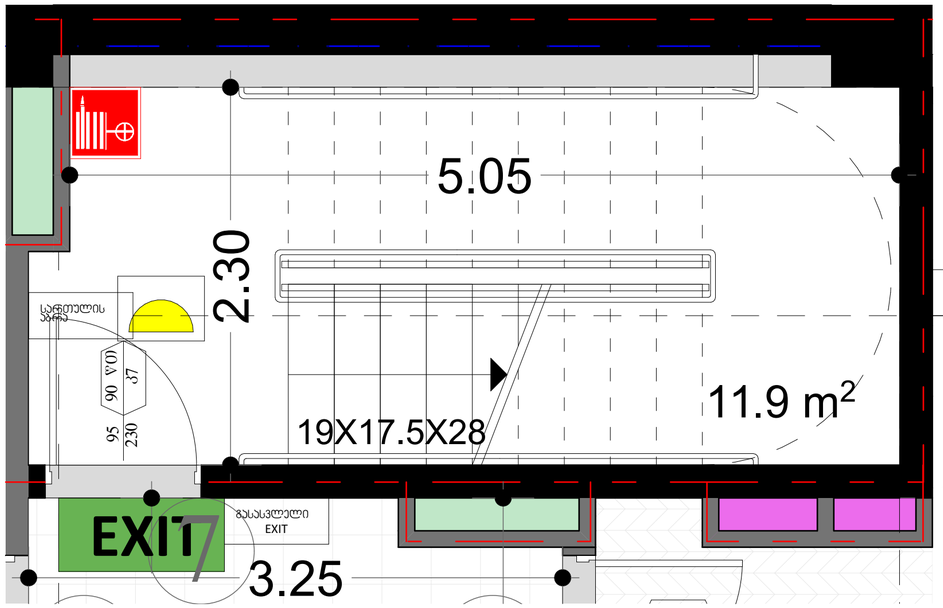

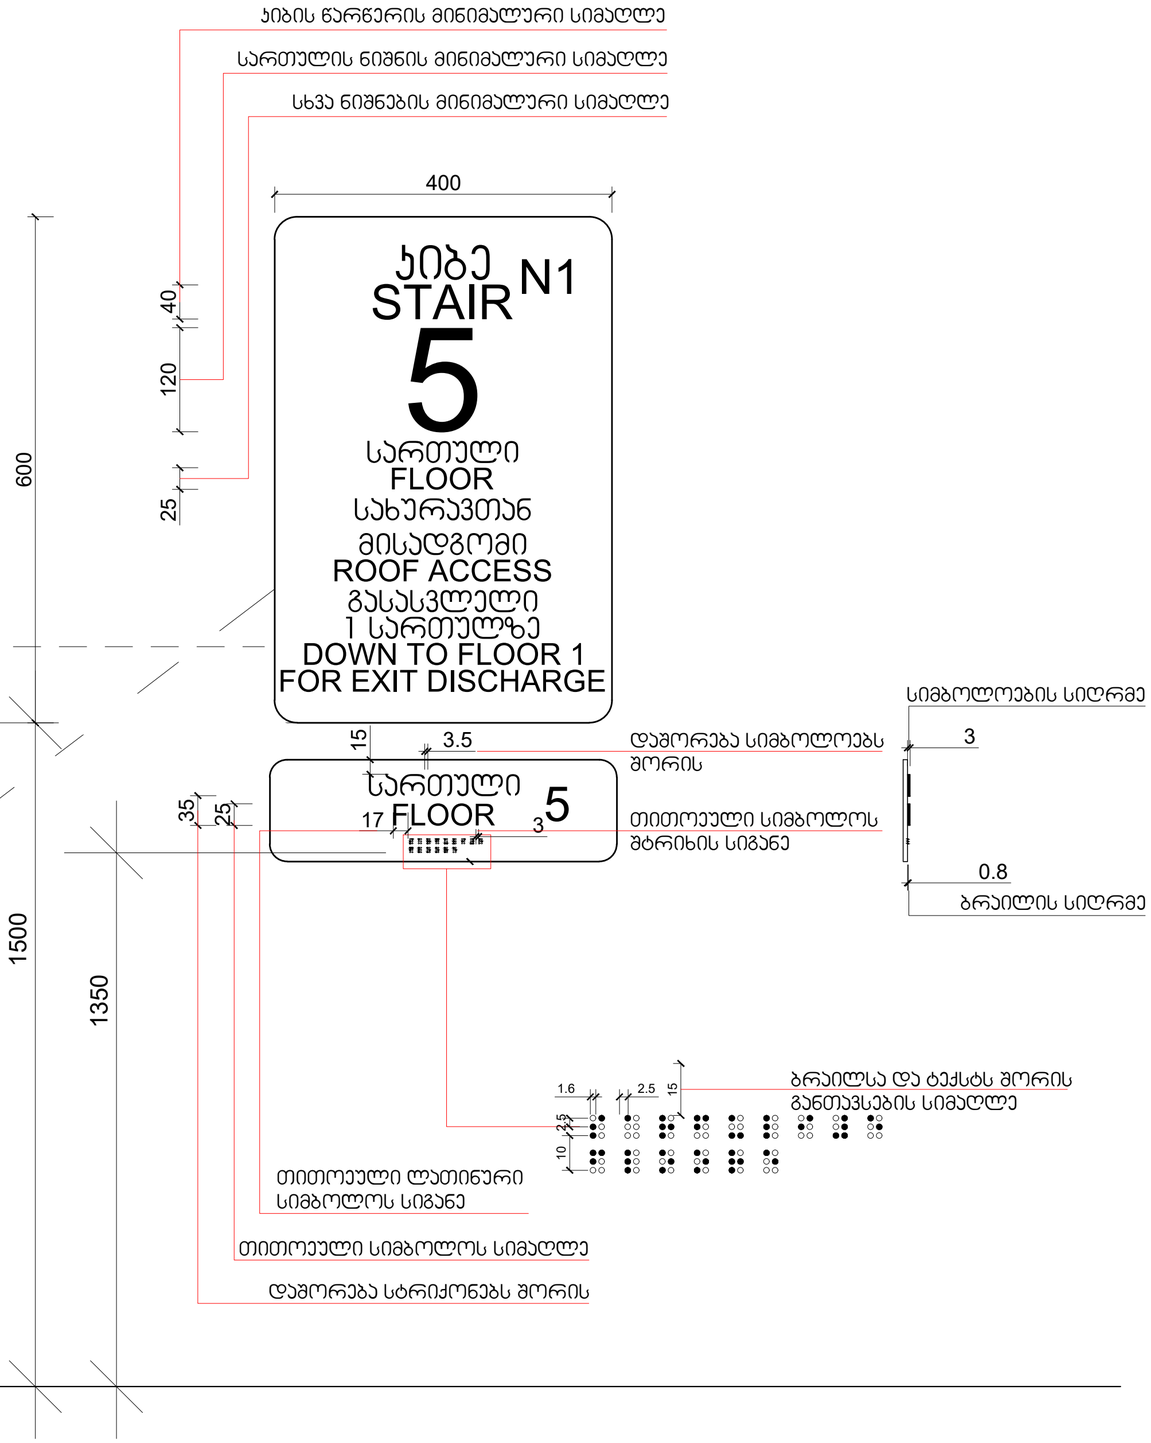

მასშტაბი: 1 : 5

შპს „ნიუ მაქს"
საბრძანისის ქ. 3, მცხეთა, მცხეთა-მთიანეთის ე. ა. (ოლქის) N3 ს/კ: 404957579
www.newmax.ge info@newmax.ge
mob / cell phone: +995 557 30 30 30
LTD "NEW MAX"
N3 Office , 3 Mgaloblishvili str,
Tbilisi, Georgia. ID: 404957579

შენიშვნები

notes

- ზომები მოცემულია სმ-ში
- ტერიტორიის ეზოშიმი მოწილობილია დამსვეთის მიერ
- მშენებლობის პროდუქტის ნებისმიერი ცვლილება შეთანხმებული უნდა იქნა პროექტირებულთან

პროექტის დასახელება მრავალბინიანი საცხოვრებელი სახლი	project
დამკვეთი შპს "მ.ტ.ს" ს/ს 404513335	client
მისამართი ქალაქი თბილისი, მირიან მეფის ქუჩა №99 (ს/კ: 01.10.08.005.195)	address

თანამდებობა position	სახელი გვარი name surname	ხელმოწერა signature
დირექტორი director	გიორგი ლორთქიფანიძე Giorgi Kirkitadze	
პროექტის ავტორი author	გვანცა ზაქარიაშვილი Gvantsa Zakariashvili	
არქიტექტორი architect		
არქიტექტორი architect		
კონსტრუქტორი constructor		

არქიტექტურული ნაწილი
architecture

ნახატი drawing	თარიღი date of issue	20.06.2024
	მასშტაბი scale	1:200
	სტადია stage	Project
	ფორმატი paper size	A2
	ფაილის სახელი file name	
	ფურცლები pages	

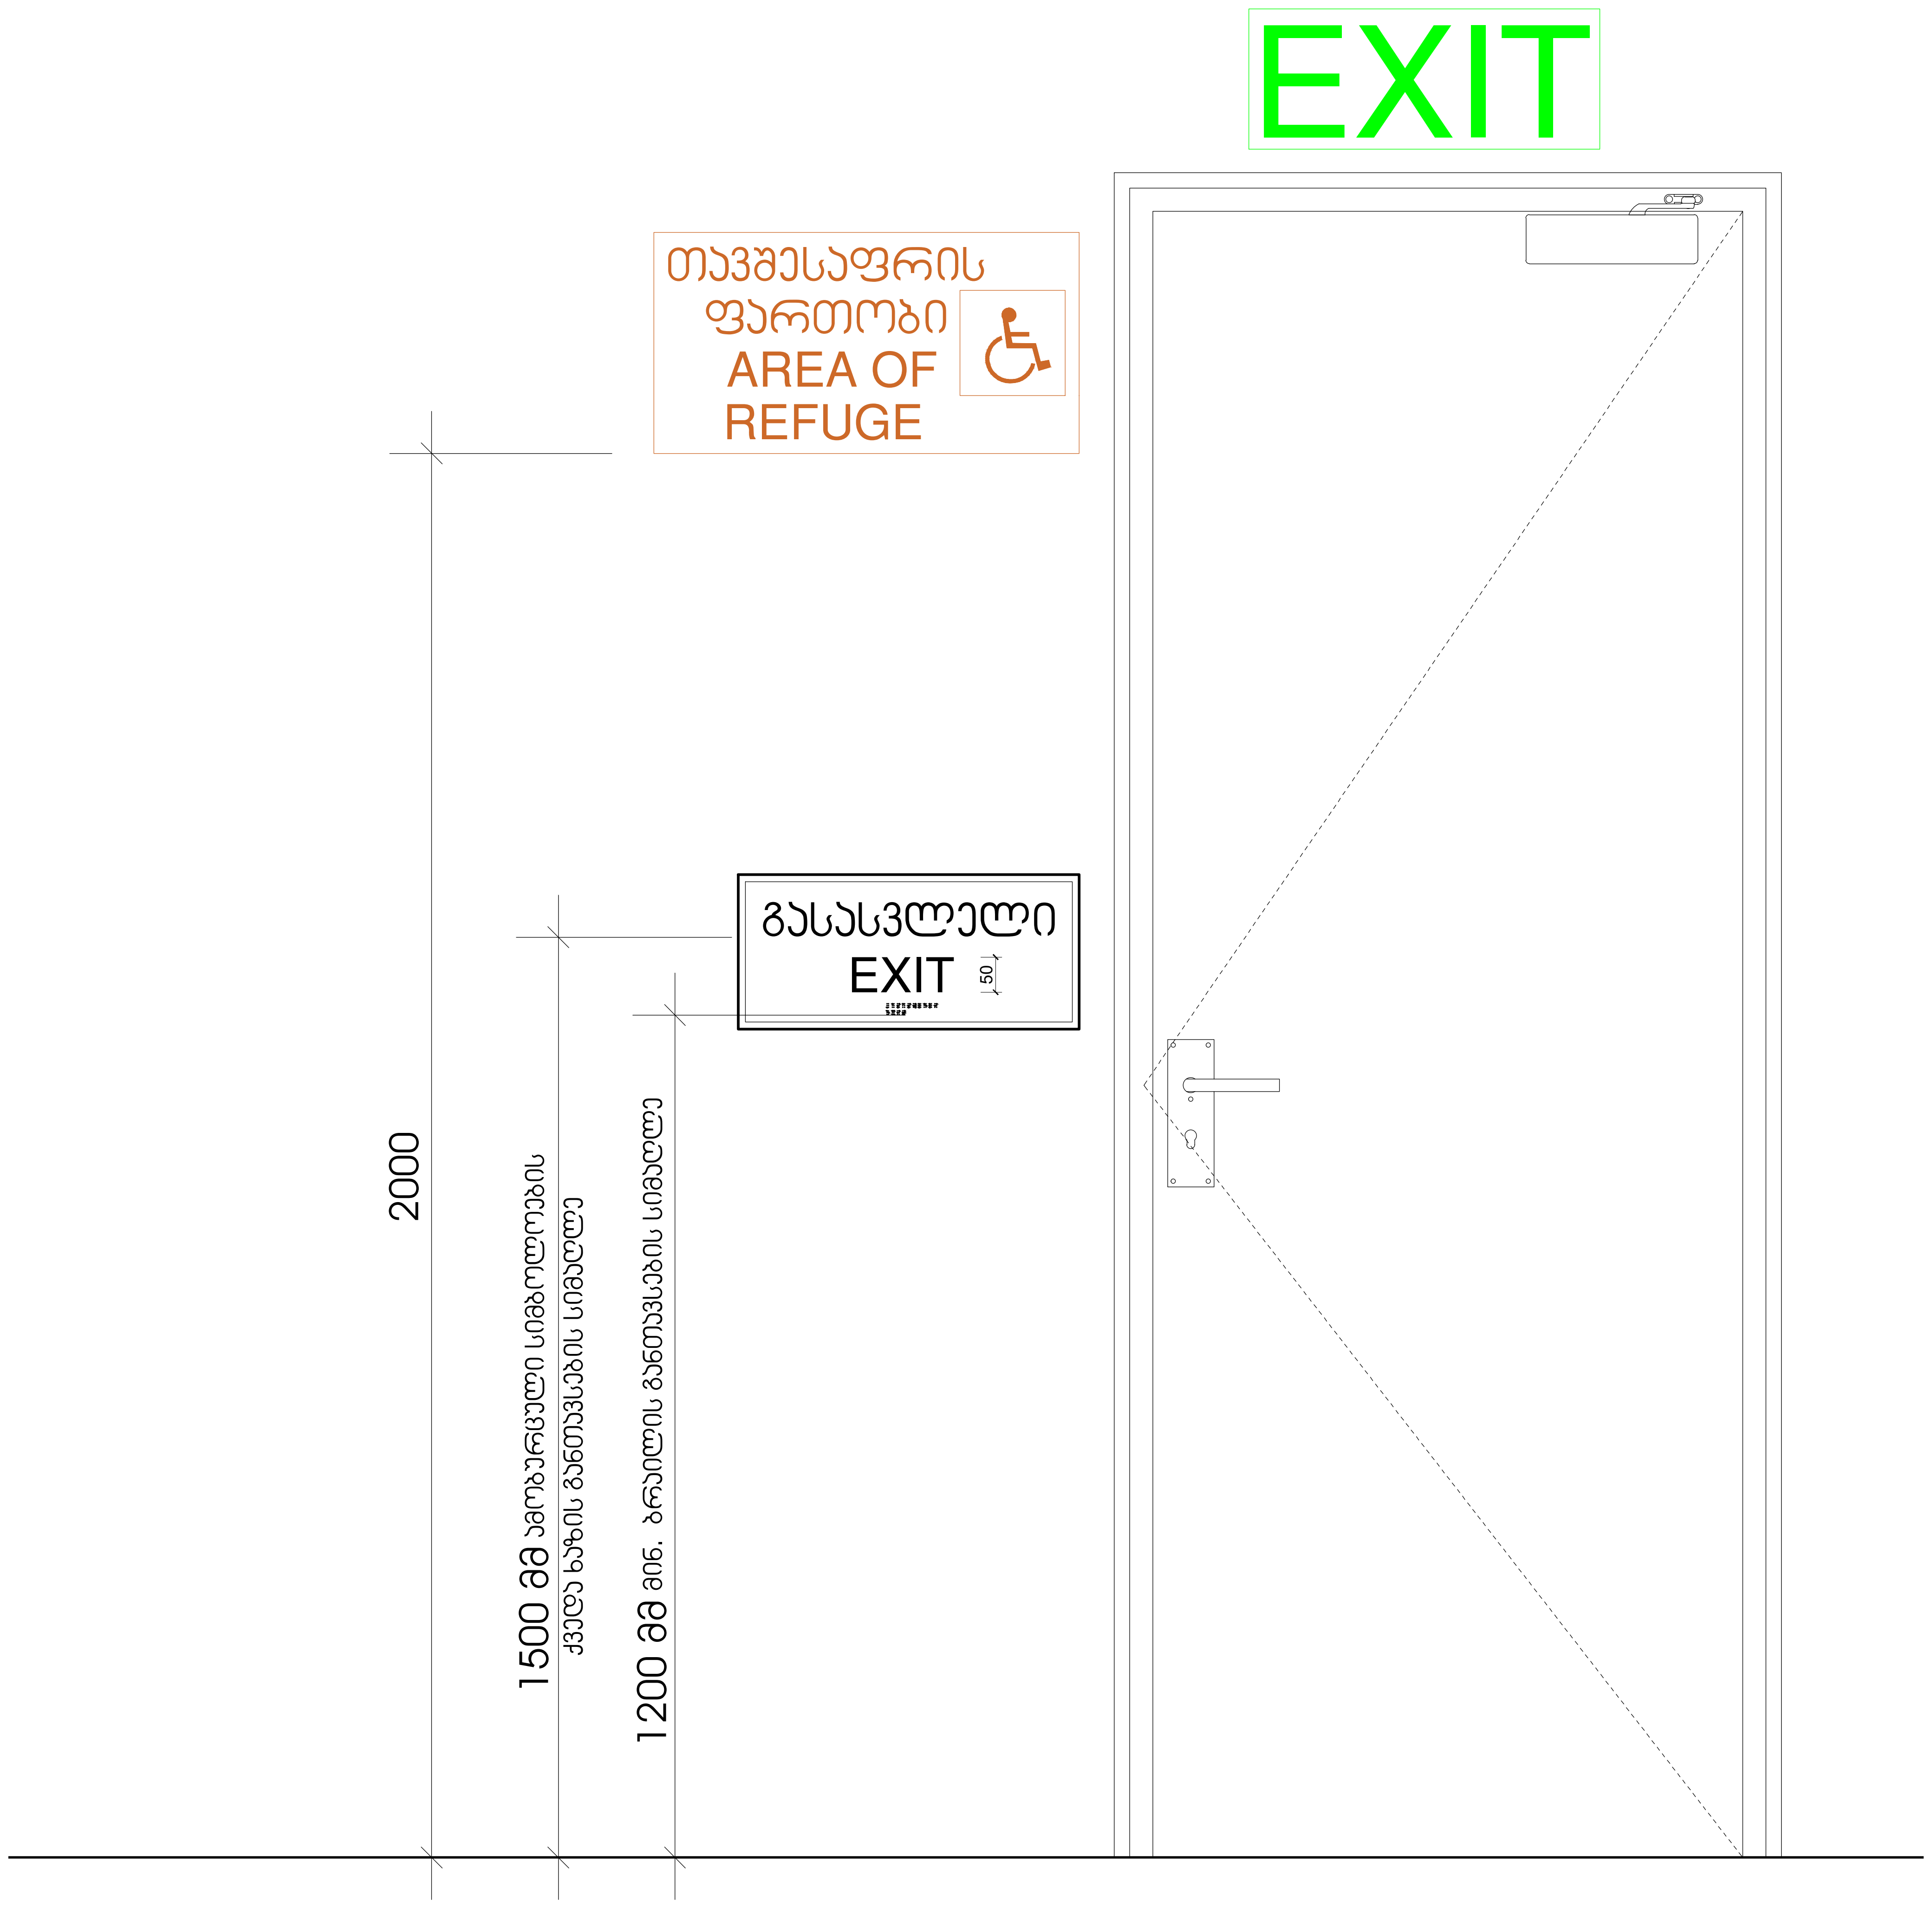

შპს „ნიუ მაქს“
საქართველო, თბილისი, მგალობლიშვილის ქ. 3,
ოფისი №3 ს/ნ: 404957579

www.newmax.ge info@newmax.ge
mob / cell phone: +995 557 30 30 30

LTD "NEW MAX"
N3 Office , 3 Mgaloblishvili str,
Tbilisi, Georgia. ID: 404957579

შენიშვნები — notes

- ზომები მოცემულია სმ-ში
- ტერიტორიის აზომვები მოწოდებულია დამკვეთის მიერ
- მშენებლობის პროცესში ნებისმიერი ცვლილება შეთანხმებული უნდა იყოს არქიტექტორთან

პროექტის დასახელება — project
მრავალბინიანი საცხოვრებელი სახლი

დამკვეთი — client
შპს "ზ.თ.ბ" ს/ა 404513335

მისამართი — address
ქალაქი თბილისი, მირიან მეფის ქუჩა №99
(ს/ა: 01.10.08.005.195)

თანამდებობა position	სახელი გვარი name surname	ხელმოწერა signature
დირექტორი director	გიორგი კირკიტაძე Giorgi Kirkitadze	[signature]
პროექტის ავტორი author	გვანცა ზაქარიაშვილი Gvantsa Zakariashvili	[signature]
არქიტექტორი architect		
არქიტექტორი architect		
კონსტრუქტორი constructor		

არქიტექტურული ნაწილი
architecture

ნახაზი drawing	თარიღი date of issue	20.06.2024
	მასშტაბი scale	1:200
	სტადია stage	Project
	ფორმატი paper size	A2
	ფაილის სახელი file name	
	ფურცელი pages	

გასასვლელის განათებული ნიშანი

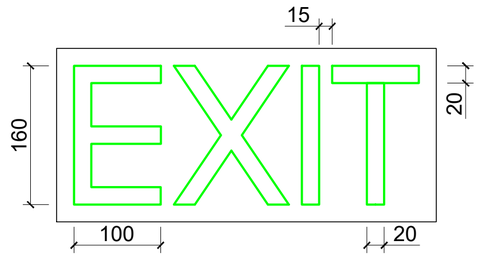

განათებული ნიშანი თავშესაფრის ფართობთან მიმავალ ჯართან

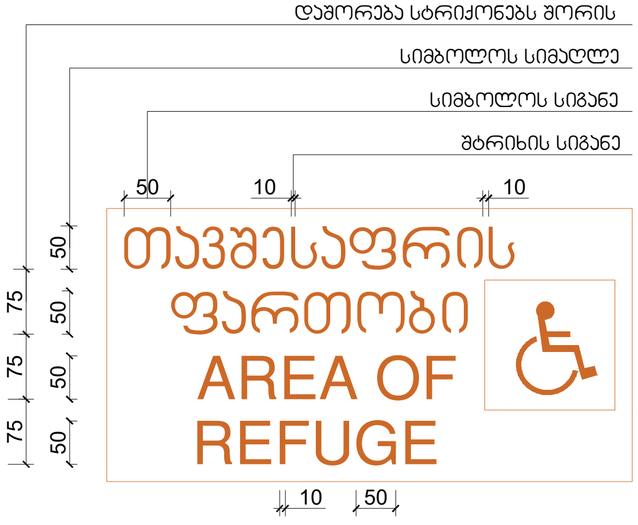

ნიშანი ამობურცული სიმბოლოებით და ბრაილით გზა-ჯიბის შესასვლელთან და გარეთ გამავალ ყველა ჯართან

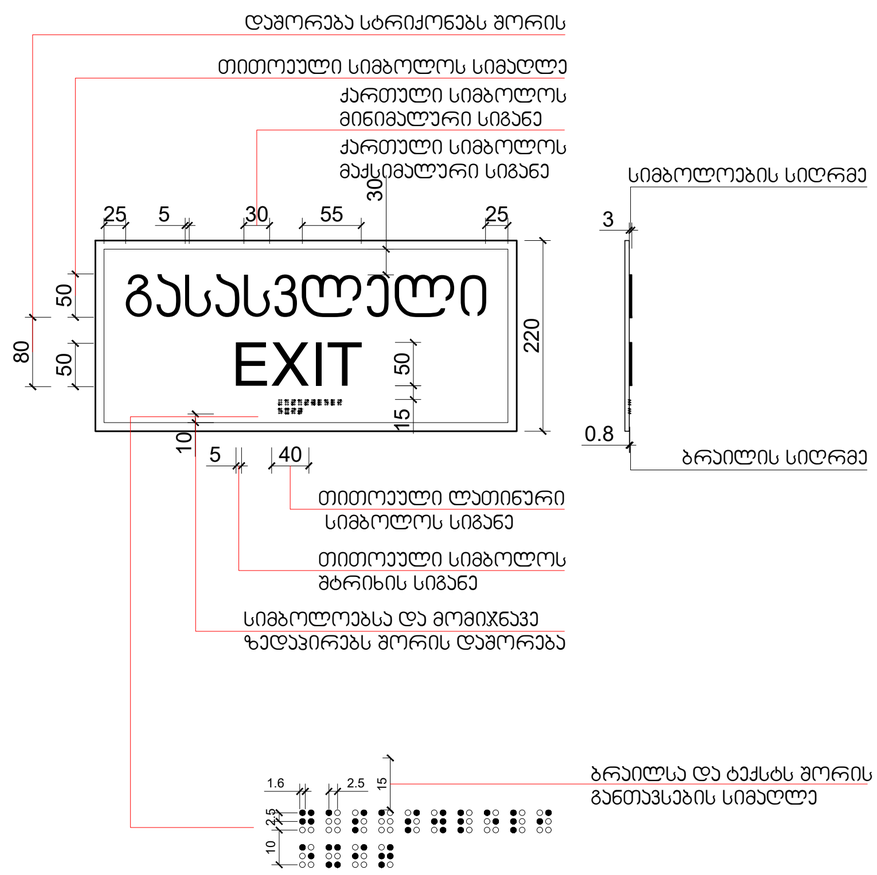

შპს „ნიუ მაქს"
საქართველო, თბილისი, მგელიშვილის ქ. 3, N ოფისი N3 ს/კ 404957579
www.newmax.ge info@newmax.ge
mob / cell phone: +995 557 30 30 30
LTD "NEW MAX"
N3 Office , 3 Mgaloblishvili str,
Tbilisi, Georgia. ID: 404957579

შენიშვნები / notes

- ზომები მოცემულია სმ-ში
- ტერიტორიის ეზოშიგნა მოწოდებულია დამკვეთის მიერ


თანამდებობა / position	სახელი გვარი / name surname	ხელმოწერა / signature
დირექტორი / director	გიორგი ირკიტაძე / Giorgi Kirkitadze	
პროექტის ავტორი / author	გვანცა ზაქარიაშვილი / Gvantsa Zakariashvili	
არქიტექტორი / architect		
არქიტექტორი / architect		
კონსტრუქტორი / constructor		

არქიტექტონიკური ნაწილი / architecture

ნახაზი / drawing	
თარიღი / date of issue	20.06.2024
მასშტაბი / scale	1:200
ეტაპი / stage	Project
ფორმატი / paper size	A2
ფაილის სახელი / file name	
ფურცლები / pages	

სასწრაფო სამედიცინო დახმარების საერთაშორისო სიმბოლო
(სიცოცხლის ვარსკვლავი) განთავსდება ლიფტის ჩარჩოს ორივე მხარეს

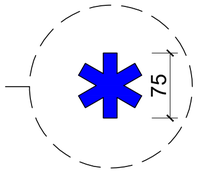

ნიშანი განთავსდება ლიფტის გამოსაძახებელ ღილაკთან



შპს „ნიუ მაქს"

www.newmax.ge info@newmax.ge
mob / cell phone: +995 557 30 30 30

LTD "NEW MAX"
N3 Office , 3 Mgaloblishvili str,
Tbilisi, Georgia. ID: 404957579

notes

ტექნიკური

- ზომები მოცემულია სმ-ში

პროექტის დასახელება project	მრავალფუნქციური საცხოვრებელი სახლი
დამკვეთი client	შპს "მ.მ.პ" ს/კ 404513335
მისამართი address	ქალაქი თბილისი, მიდრეძე მეფის ქუჩა №99 (ს/კ: 01.10.08.005.195)

თანამდებობა position	სახელი გვარი name surname	ხელმოწერა signature
დირექტორი director	გიორგი ქირკიტაძე Giorgi Kirkitadze	
პროექტის ავტორი author	გვანცა ზაქარიაშვილი Gvantsa Zakariashvili	
არქიტექტორი architect		
არქიტექტორი architect		
კონსტრუქტორი constructor		

არქიტექტურული ნაწილი
architecture

ნახაზი drawing	თარიღი date of issue	20.06.2024
	მასშტაბი scale	1:200
	სტადია stage	Project
	ფორმატი paper size	A2
	ფაილის სახელი file name	
	ფურცელი pages	

ნიშანი განთავსდება
გზა-კიბის საზღვრებში კარის მომიჯნავედ

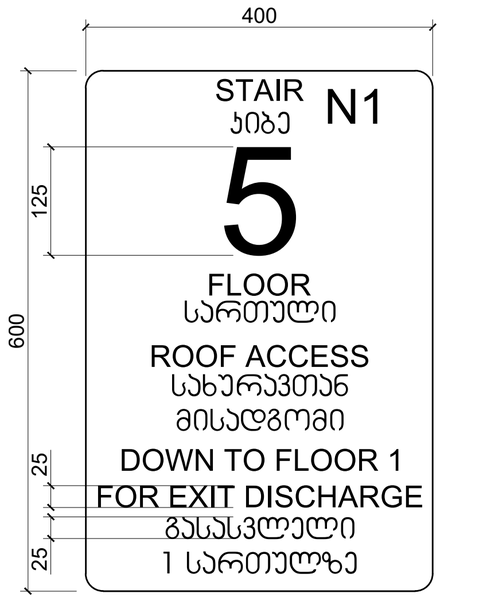

ნიშანი განთავსდება
გზა-კიბის საზღვრებში კარის მომიჯნავედ

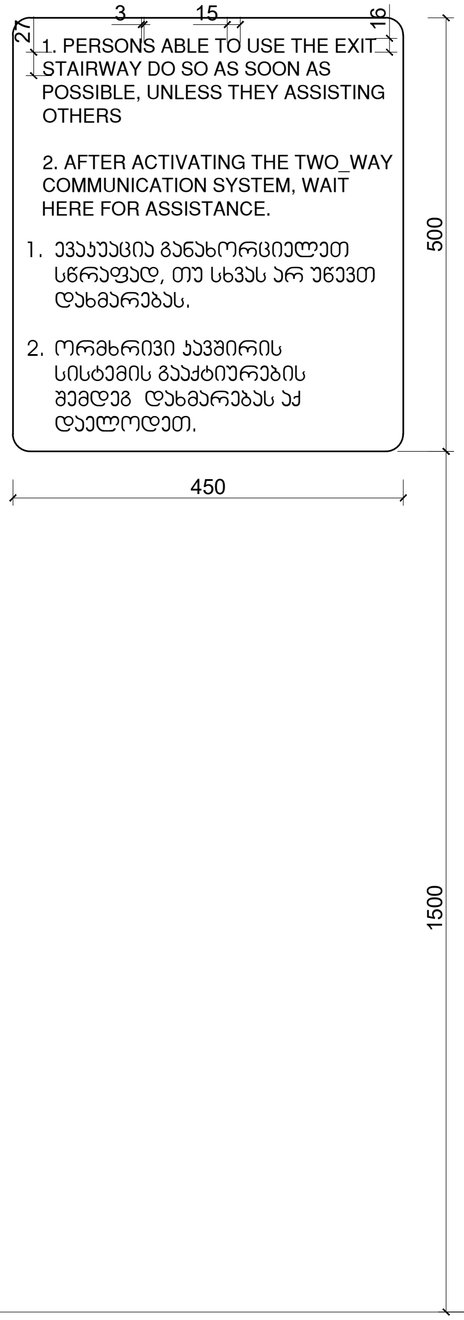

ნიშანი განთავსდება
გარე მისაწვდომ ავტოსადგომთან

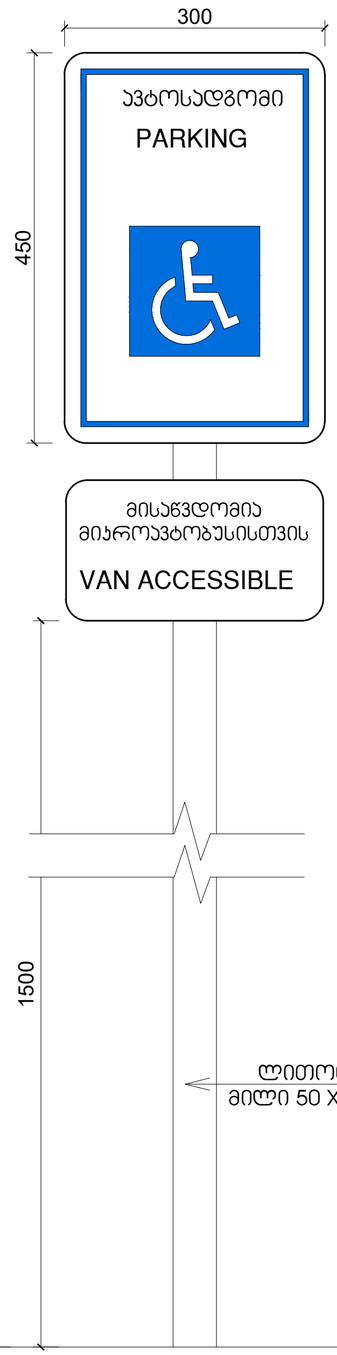

ნიშანი განთავსდება
შიგა მისაწვდომ ავტოსადგომთან



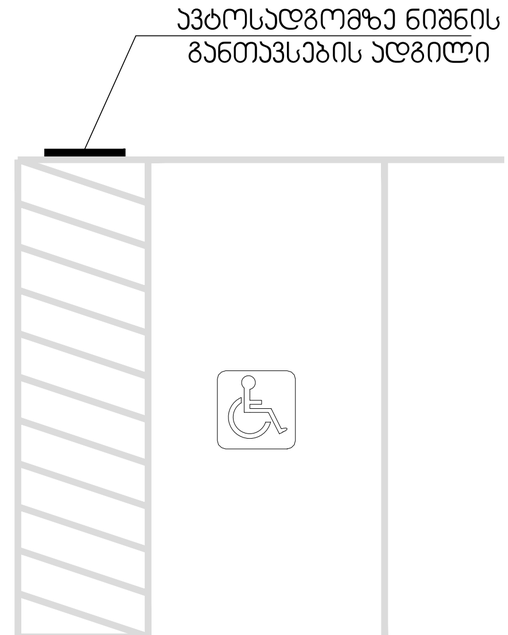

შპს „ნიუ მაქს"
საქართველო, თბილისი, მეგობრობის ქ. 3
ს/კ 404957579
www.newmax.ge info@newmax.ge
mob / cell phone: +995 557 30 30 30
LTD "NEW MAX"
N3 Office , 3 Megobrobis/6 str,
Tbilisi, Georgia, ID: 404957579

შენიშვნები
notes

- ზომები მოცემულია სმ-ში

პროექტის დასახელება მრავალფუნქციური საცხოვრებელი სახლი	project
დამკვეთი შპს "მ.მ.პ" ს/კ 404513335	client
მისამართი ქალაქი თბილისი, მეგობრობის ქუჩის კორპუსი N99 (ს/კ: 01.10.08.005.195)	address

position	name surname	signature
დირექტორი director	გიორგი პირკიტაძე Giorgi Kirkitadze	
პროექტის ავტორი author	გვანცა ზაქარიაშვილი Gvantsa Zakariashvili	
არქიტექტორი architect		
არქიტექტორი architect		
კონსტრუქტორი constructor		

არქიტექტურული ნაწილი
architecture

ნახაზი drawing	თარიღი date of issue	20.06.2024
	მასშტაბი scale	1:200
	სტადია stage	Project
	ფორმატი paper size	A2
	ფაილის სახელი file name	
	ფურცელი pages	