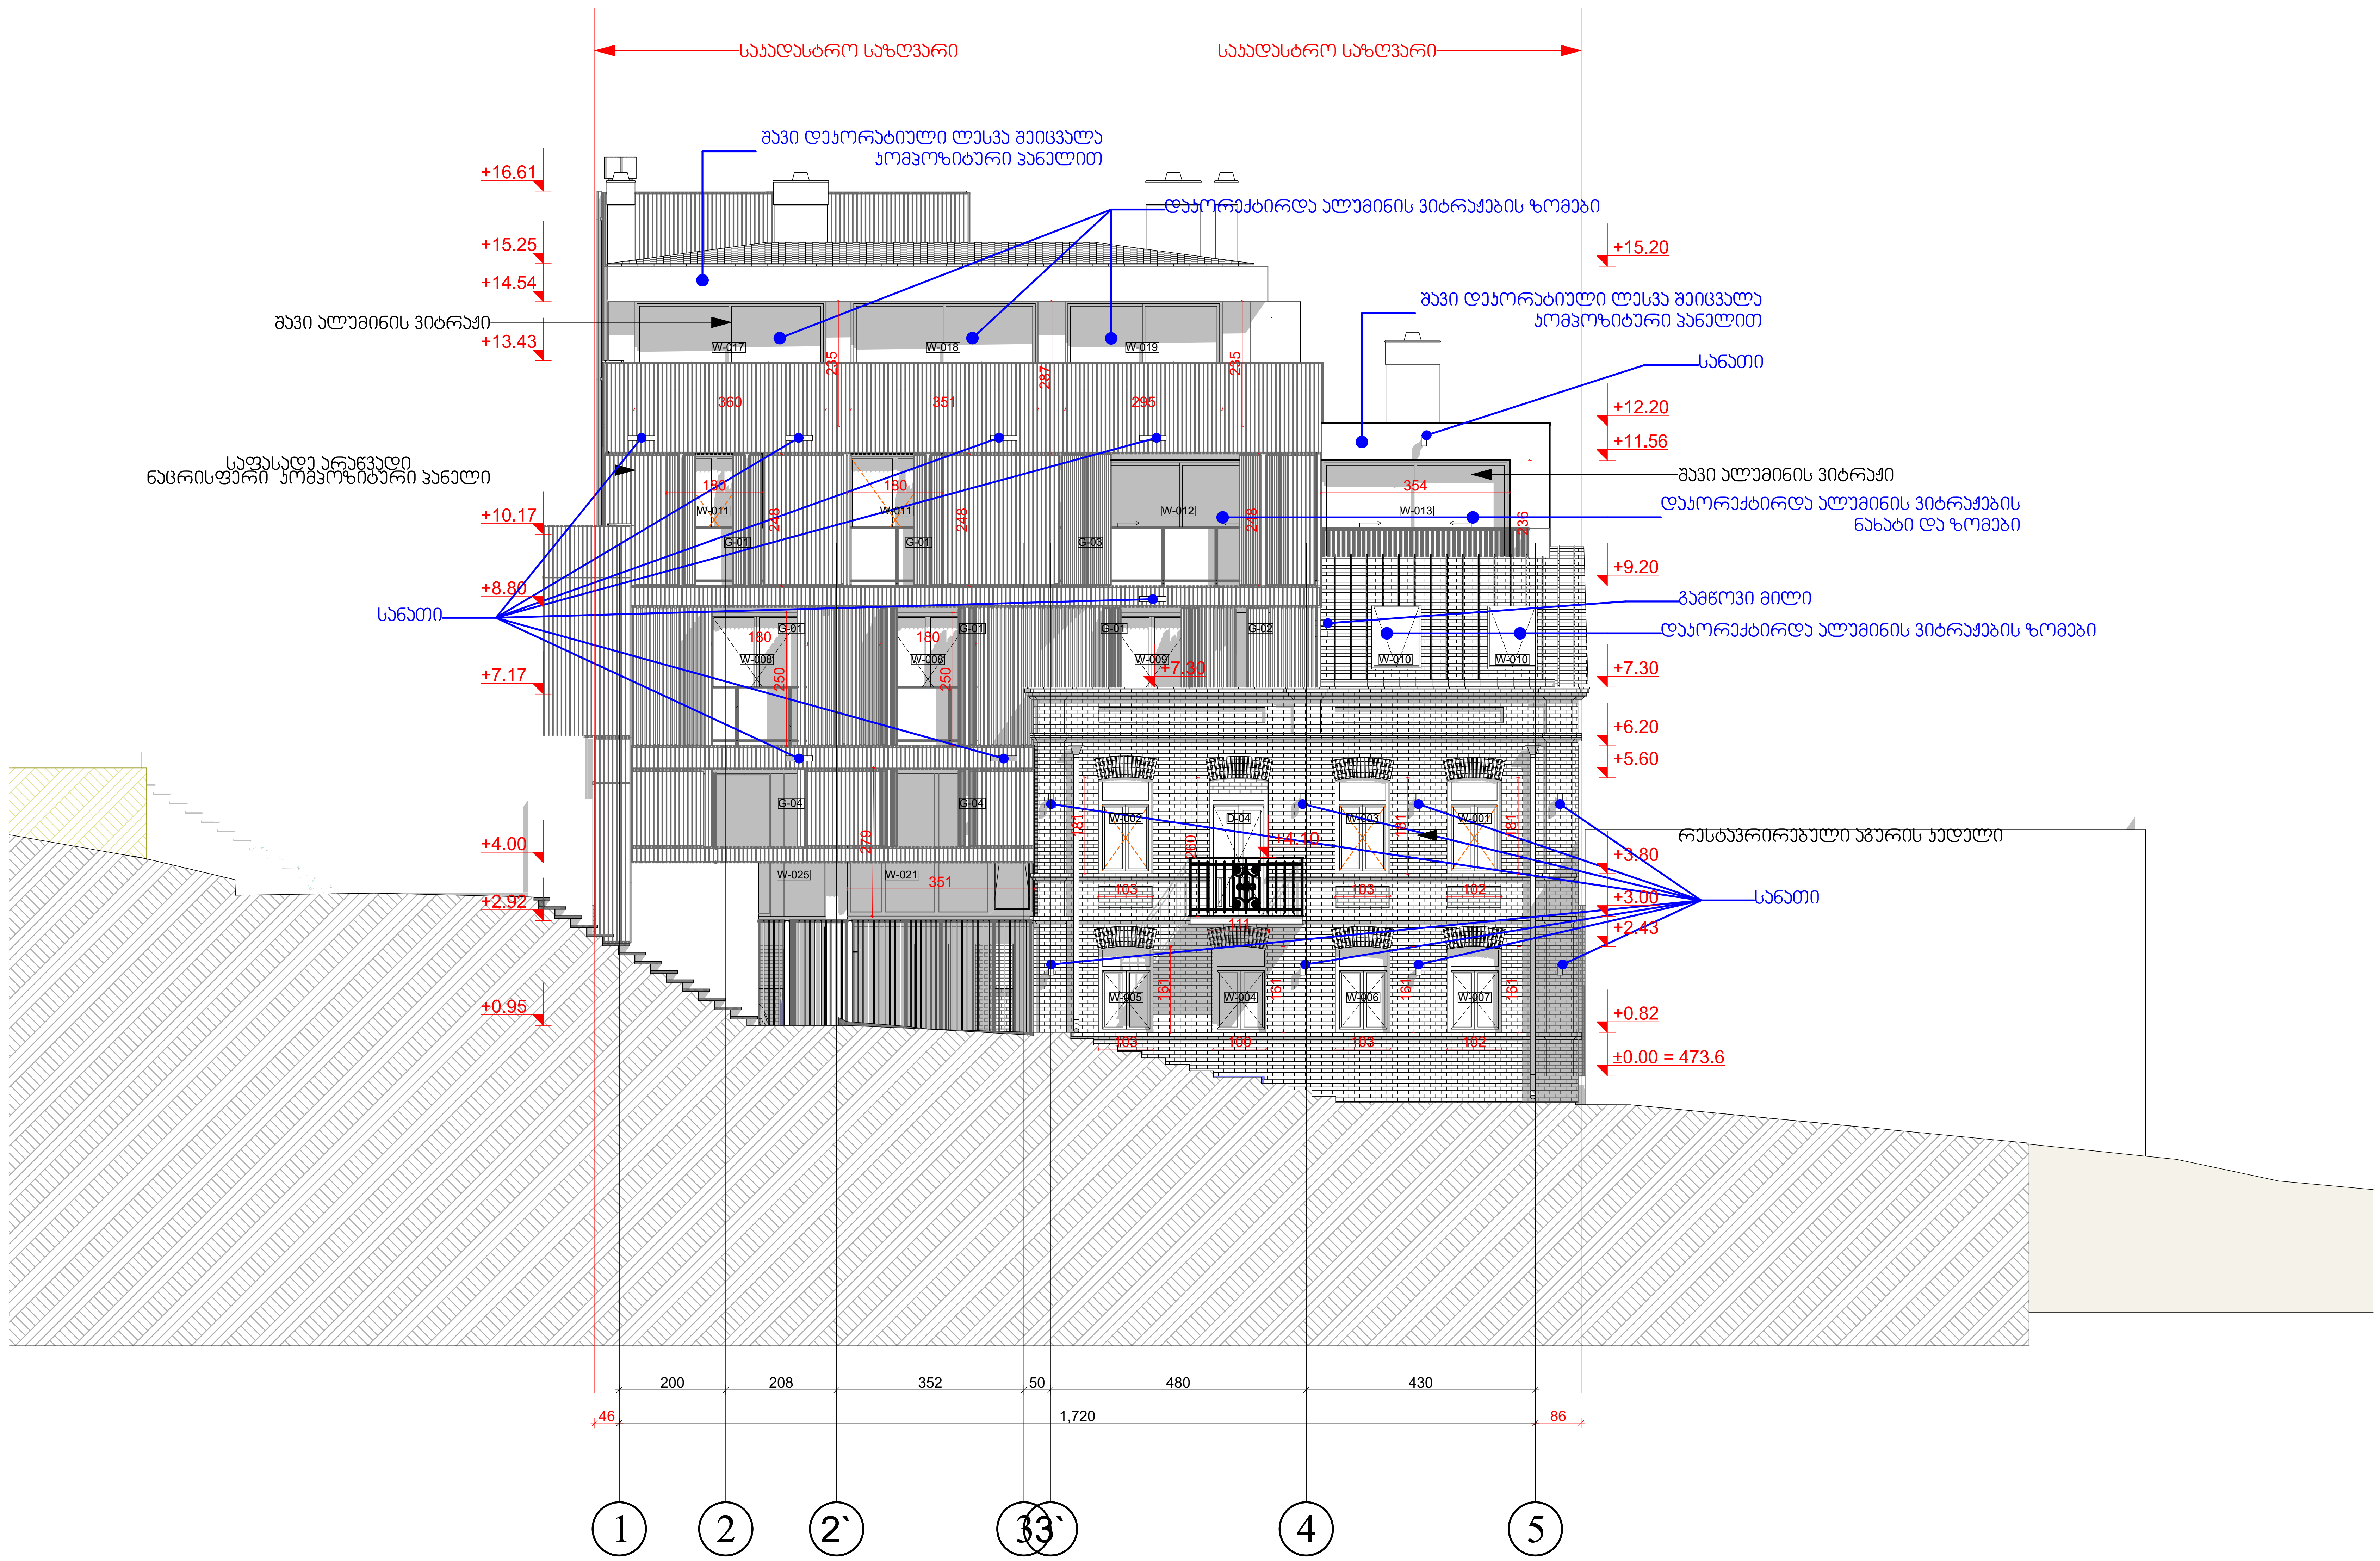


პირობითი აღნიშვნები

შენიშვნები:

1. ნახაზზე ზომები მოცემულია მილიმეტრებში
2. ნახაზის ყველა ცვლილება მშენებლობისას შეთანხმებული უნდა იყოს პროექტის ავტორთან

დამკვეთი: ზაზა ტყეშელაშვილი
პ/ნ 01017017470

მისამართი:
ქ.თბილისი, ქ. კარესელიძის
№17
ს/კ 01.15.02.040.013

პროექტის სახელწოდება:
მრავალბინიანი საცხოვრებელი სახლი


თანამდებობა	გვარი	ხელმოწერა
დირექტორი	გ.ქევანიშვილი	
არქიტექტორი	გ.ზანგალაძე	
დამუშავება	გ.ზანგალაძე	
მთ.ინჟინერი		

ARCHIDEA
ARCHITECTURE

საქართველო, 0179, თბილისი
ჭაბუა ამირეჯიბის გზატკეცილი №6
ტელ: +99599 70 80 13

ფასადი 1-5 ღერძებში

ფორმატი	მასშტაბი	თარიღი
A-2	1:100	06.08.2020
სტადია	ფურცელი	ფურცლები
მუშა	□.05.3 7	91

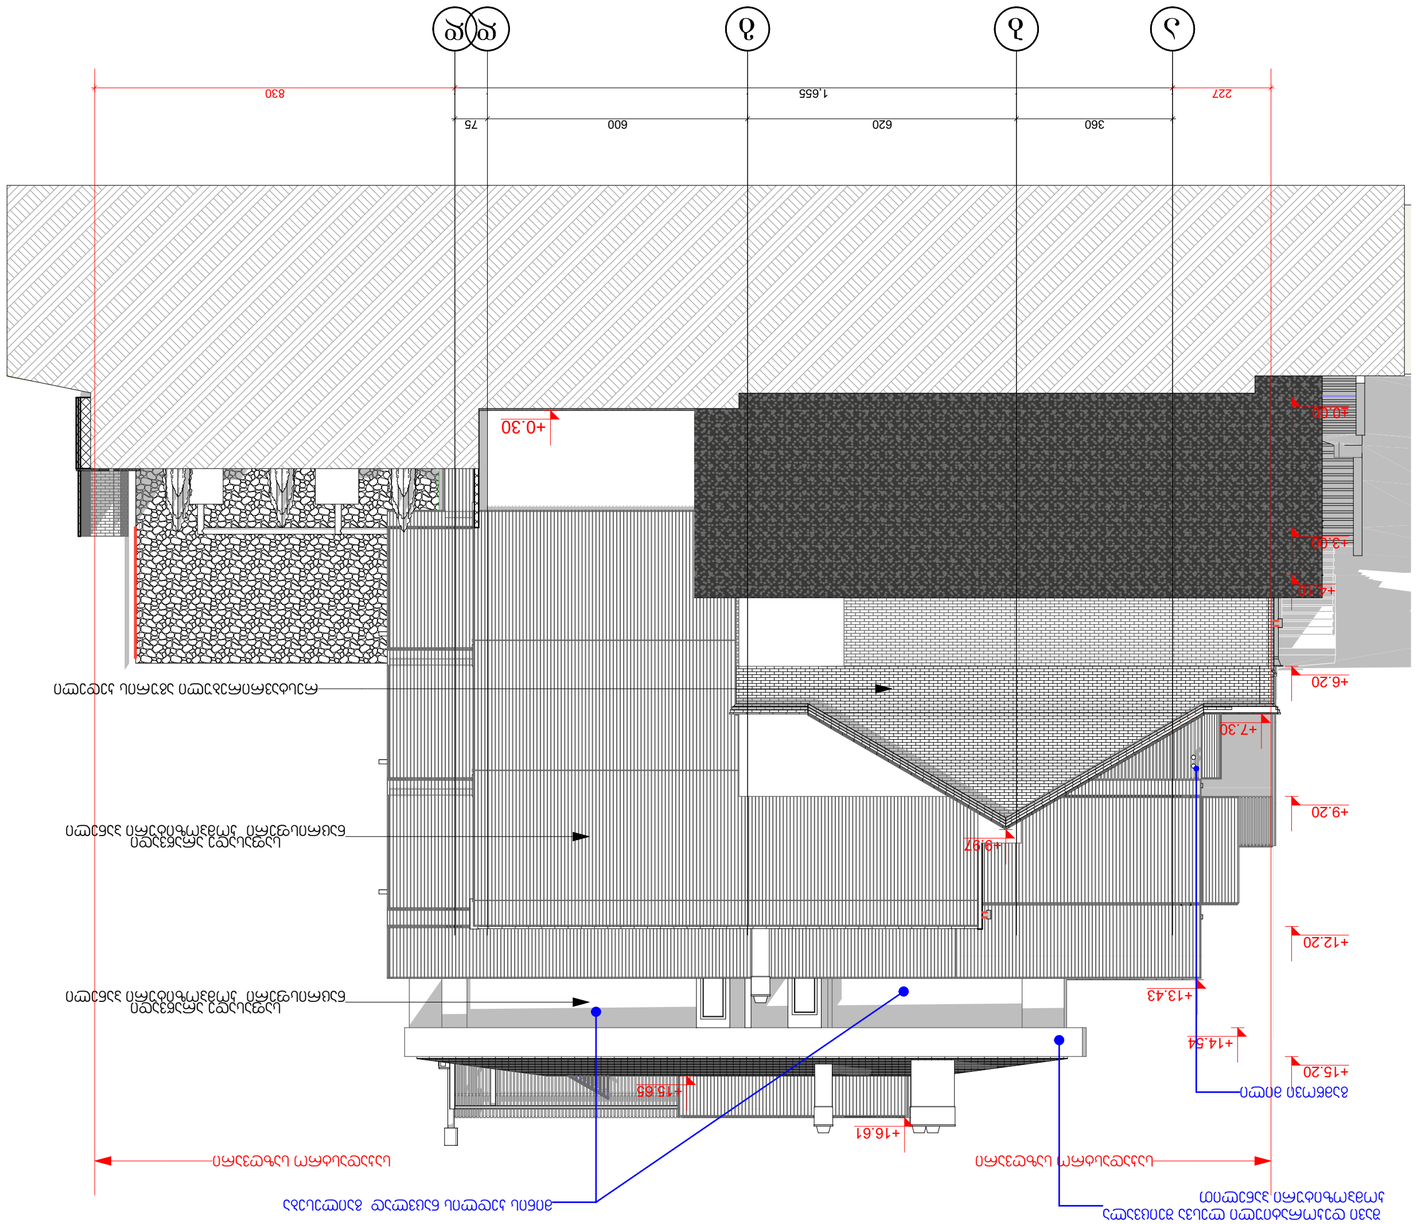

ARCHITECTURE















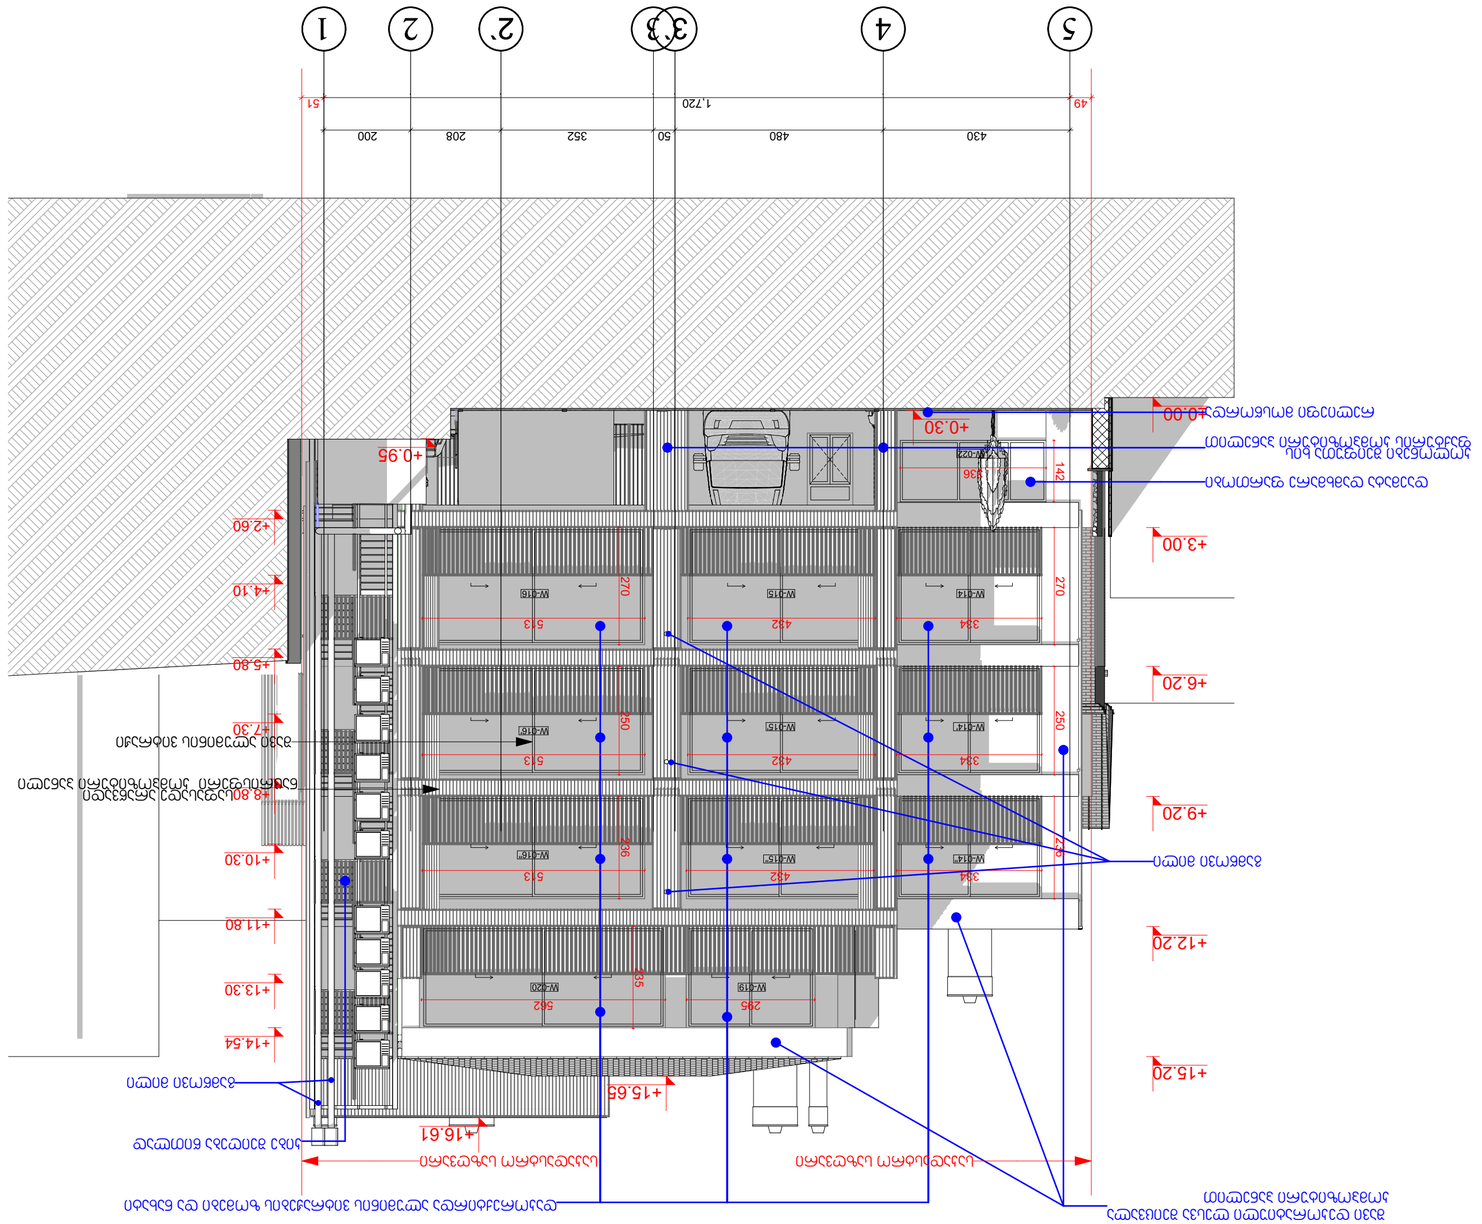




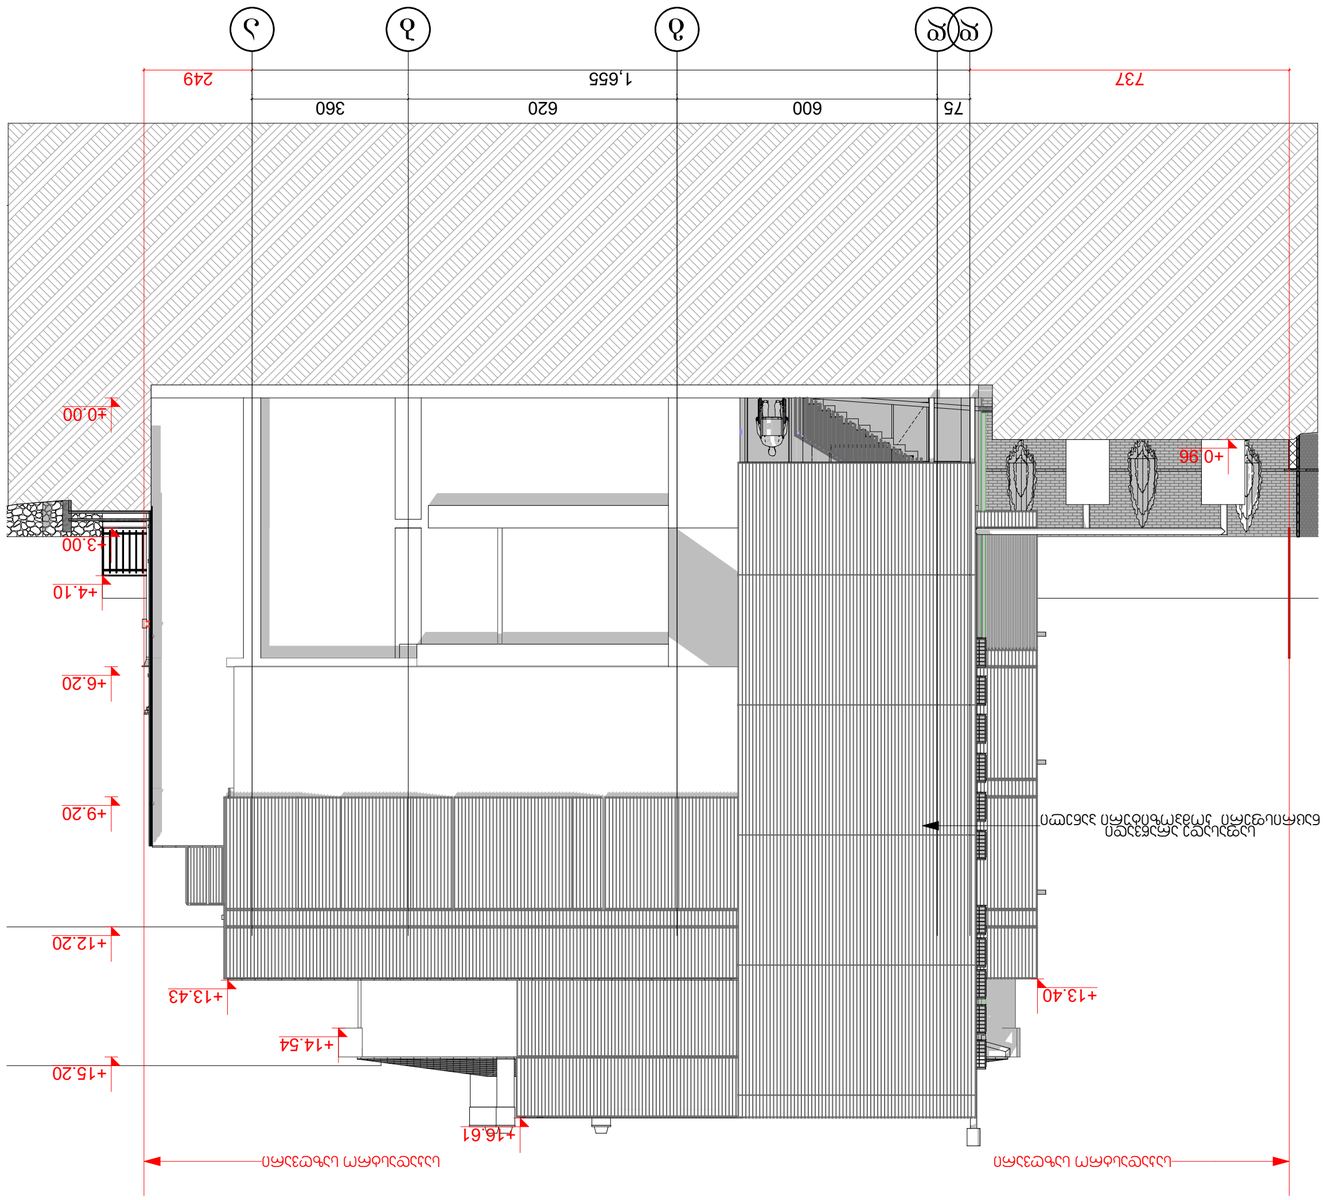



ARCHITECTURE









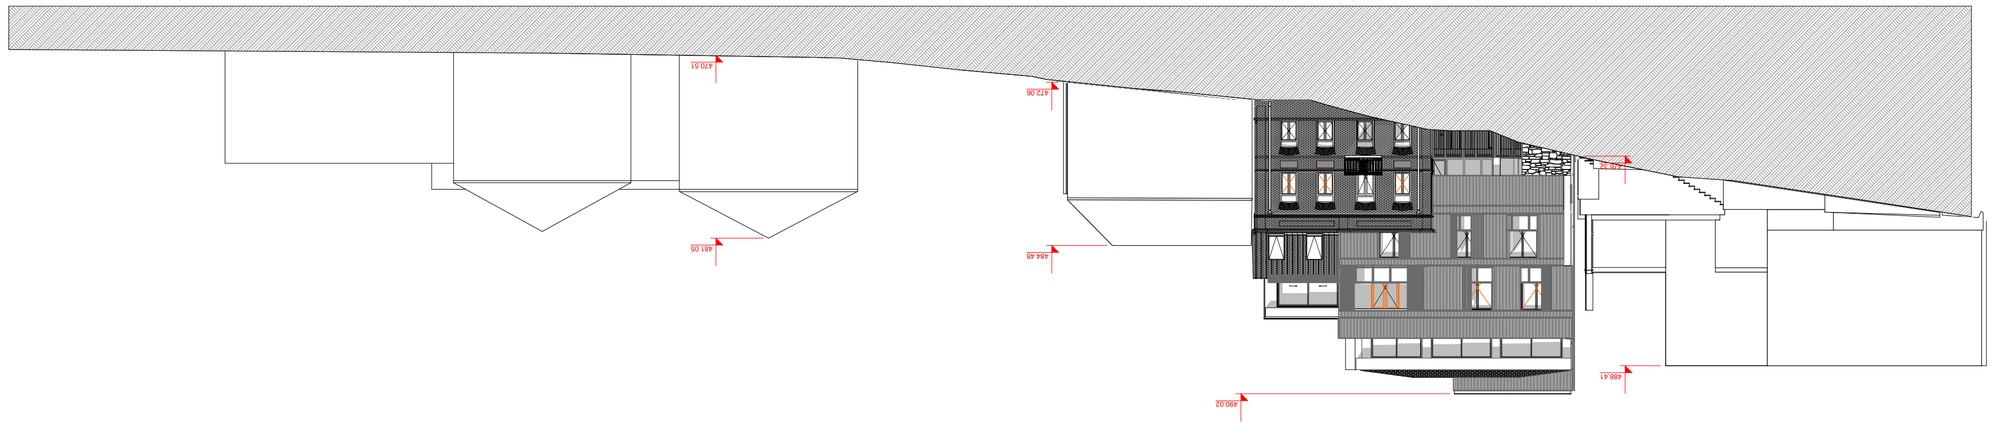



















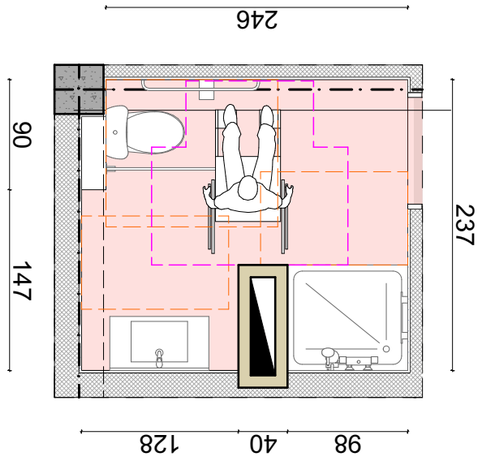

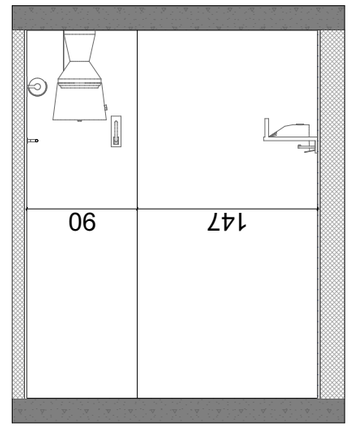

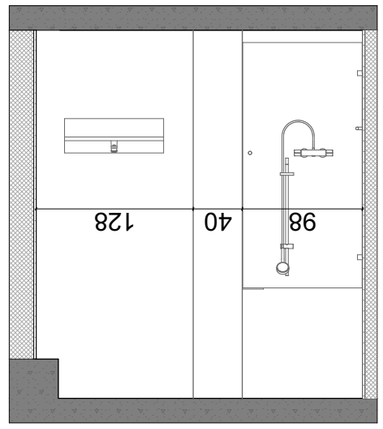

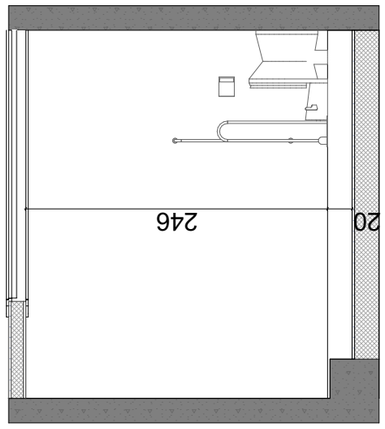

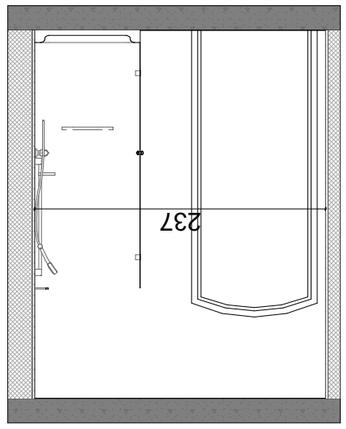

























ეზოში შესასვლელი ჯარი

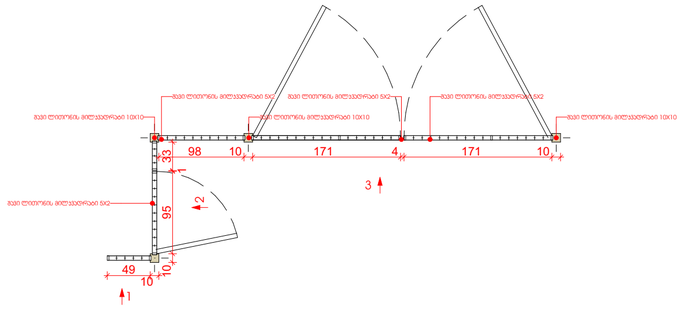

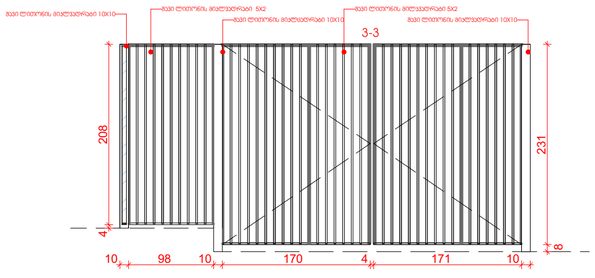

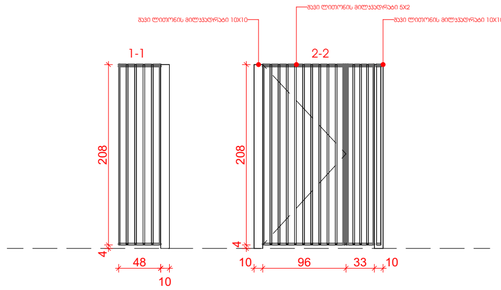

ბოილერის და კონდენციონერის განთავსების ადგილი

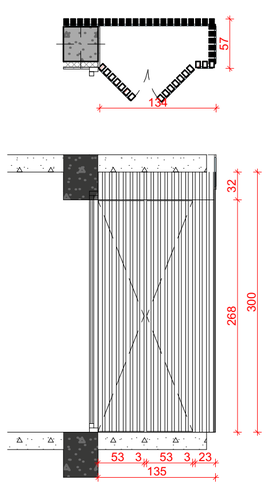


ჯარები

დასახელება	B-01	B-01	D-01	D-02	D-03	D-04	D-05	D-06	D-06	D-07
რაოდენობა	5	6	2	6	3	1	1	1	5	1
ზომა	100×230	100×230	100×230	100×230	100×230	111×230	104×100	50×200	110×210	50×200
ფართობი	230.00	230.00	230.00	230.00	230.00	230.00	100.00	200.00	210.00	200.00
გაღება	L	R	L	R	R	L	L	L	L	R
გეგმა	100	100	100	100	100	111	104	50	110	50
წინხედი	100 230	100 230		100 230	100 230	111 230	104 100	50 200	110 210	50 200


ჯ-1

არე ზღურბლის გარეშე მიმხერვაით

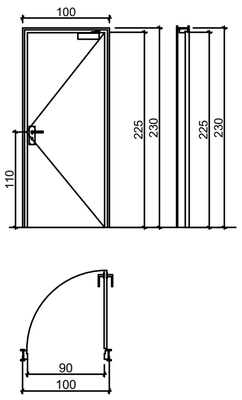


ჯ-2

არე ზღურბლის გარეშე მიმხერვაით

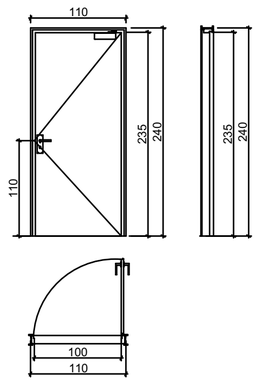

ჯ-3

არე ზღურბლის და მიმხერვაის გარეშე

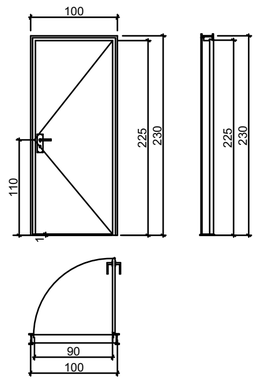

ზღურბლი მ. 1:1



პირობითი აღნიშვნები

შენიშვნები:

1. ნახაზზე ზომები მოცემულია მილიმეტრებში
2. ნახაზის ყველა ცვლილება მშენებლობისას მეთანხმებული უნდა იყოს პროექტის ავტორთან

დამკვეთი: ზაზა ბაქაველაშვილი
პ/ნ 01017017470

მისამართი: ქ.თბილისი, ქ. ჯერუსალიმის №17
ს/კ 01.15.02.040.013

პროექტის სახელწოდება: მრავალბინიანი საცხოვრებელი სახლი

თანამდებობა	გვარი	ხელმოწერა
დირექტორი	გ.ქვაბნიშვილი	
არქიტექტორი	გ.ზანგურაძე	
დაამუშავა	გ.ზანგურაძე	
მთ.ინჟინერი		

ARCHIDEA
ARCHITECTURE

საქართველო, 0179, თბილისი
ჯაბუა ამირეჯიბის გზატკეცილი №6
ტელ: +99599 70 80 13

ჯარ_ფანჯრები

ფორმატი	მასშტაბი	თარიღი
A-2	1:1, 1:50	06.08.2020
სტადია	ფურცელი	ფურცლები
მუშა	□.05.4	91

Позиция	W-010	W-011	W-012	W-013	W-014	W-014'	W-014''	W-015
Количество	2	2	1	1	1	1	1	1
Размер	---	180×248	410×236	354×236	334×270	334×250	334×236	432×270
Площадь	---	248.00	236.00	236.00	270.00	250.00	236.00	270.00
Открывание	---	L						
Эскиз	199 90	180	410	354	334	334	334	432
Фото		248 180	236 410	236 354	270 334	250 334	236 334	270 432

Позиция	W-001	W-002	W-003	W-004	W-005	W-006	W-007	W-008	W-009
Количество	1	1	1	1	1	1	1	2	1
Размер	102×185	103×185	103×185	105×166	105×166	105×166	105×166	180×250	180×250
Площадь	185.00	185.00	185.00	166.43	166.43	166.43	166.43	250.00	250.00
Открывание	L	L	L	L	L	L	L	L	L
Эскиз	102	103	103	105	105	105	105	180	180
Фото	185 102	185 103	185 103	166 105	166 105	166 105	166 105	250 180	250 180




















Позиция	W-018	W-019	W-020	W-022	W-024
Количество	1	2	1	1	1
Размер	351×235	295×235	562×235	336×142	212×181
Площадь проема	235.00	235.00	235.00	141.57	181.00
Материал					
Эскиз	351 235	295 235	562 235	336 142	212 181
	351	295	562	336	212


Позиция	W-015''	W-016	W-016'	W-016''	W-017
Количество	1	1	1	1	1
Размер	432×236	513×270	513×250	513×236	360×235
Площадь проема	236.00	270.00	250.00	236.00	235.00
Материал					
Эскиз	432 236	513 270	513 250	513 236	360 235
	432	513	513	513	360

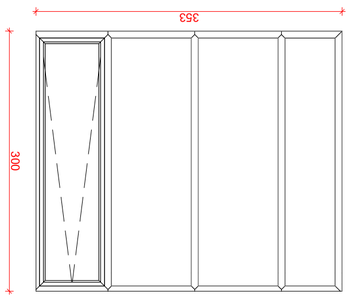

W-021



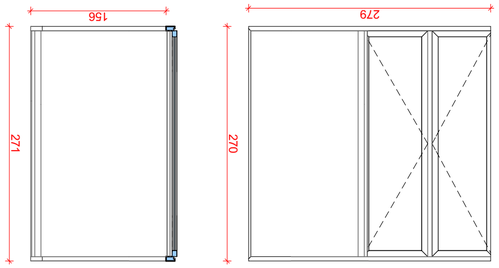


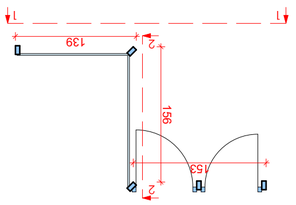



W-025


Узлы и детали


Изм.	Кол.	Подпись

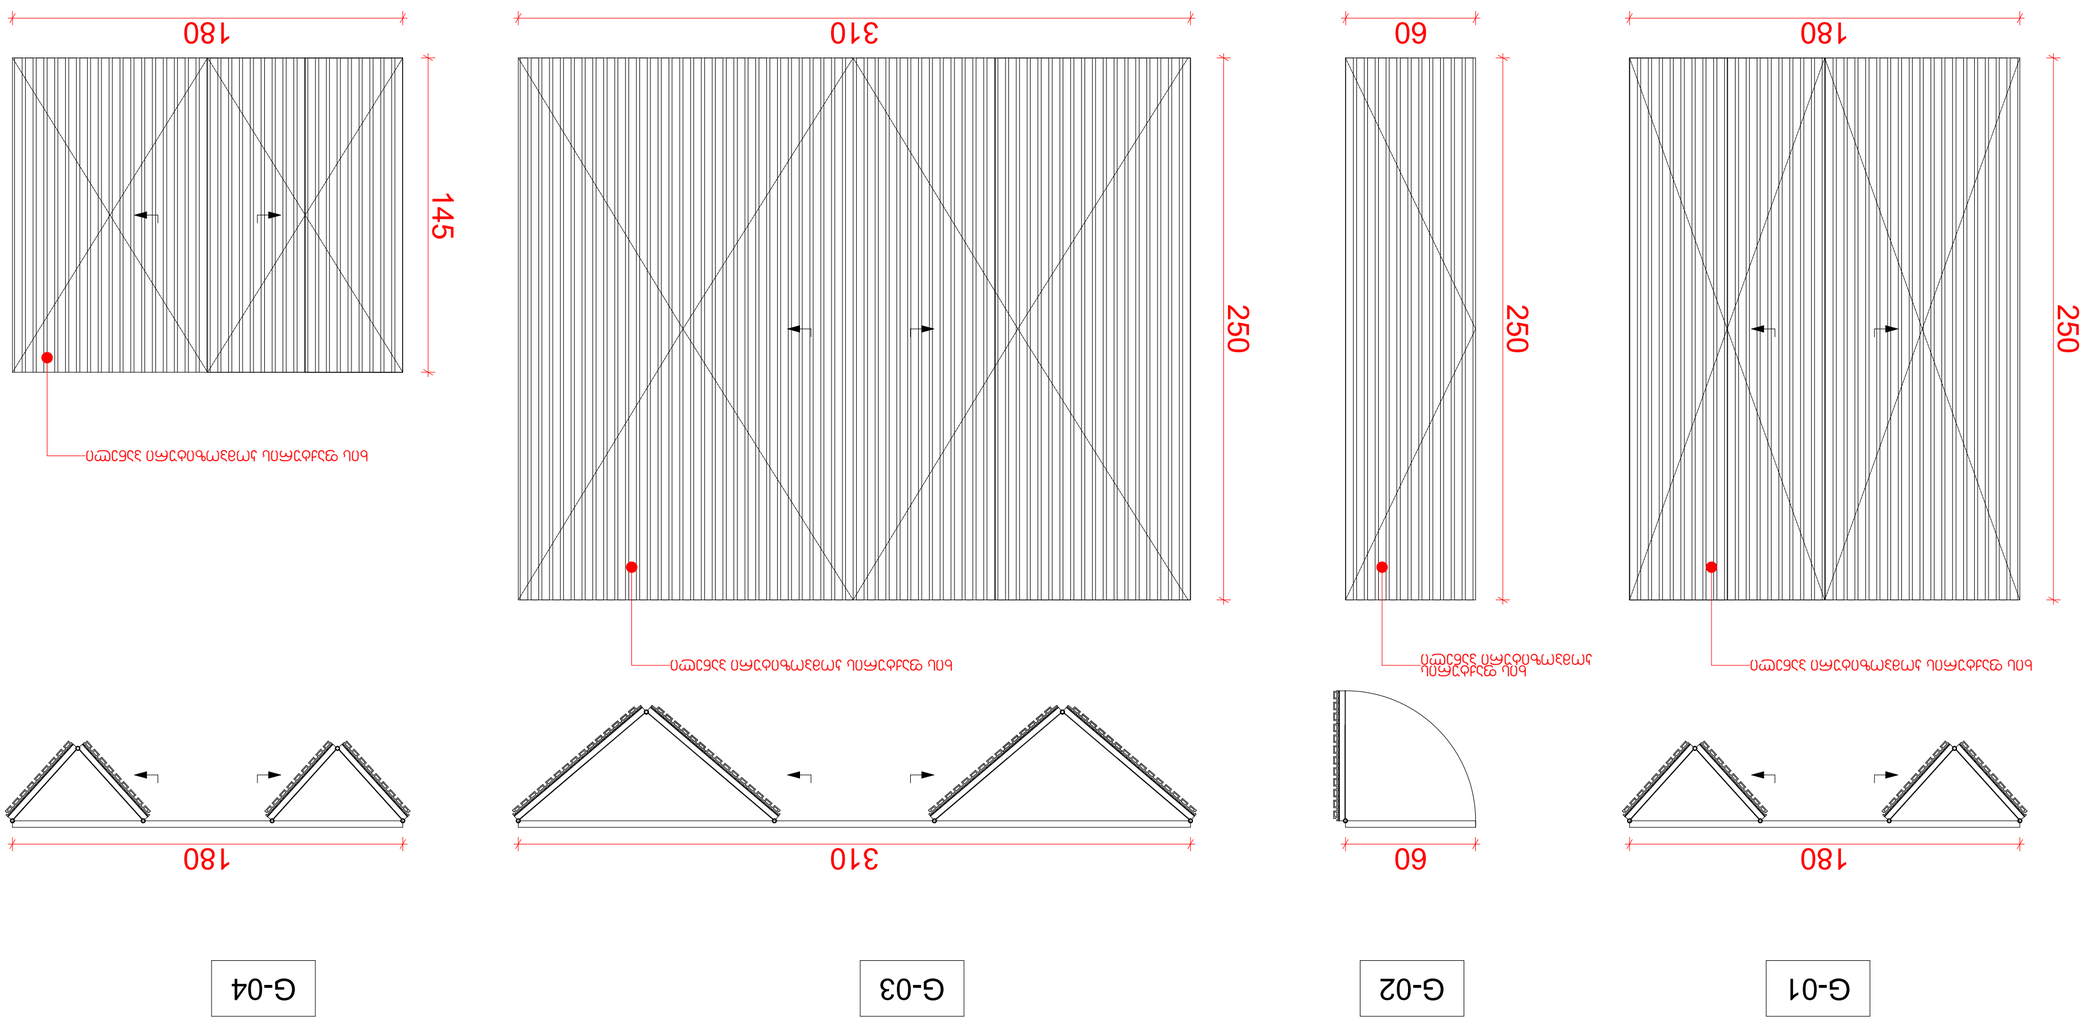

180
250
Направление открывания полотна
G-01
60
250
Направление открывания полотна
G-02
310
250
Направление открывания полотна
G-03
180
145
Направление открывания полотна
G-04

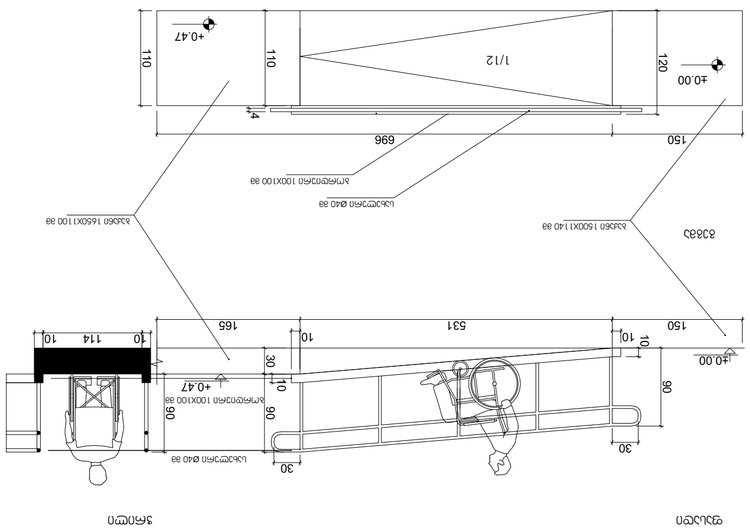


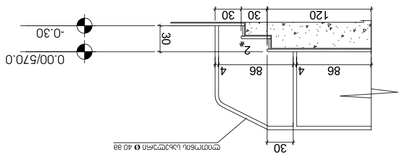


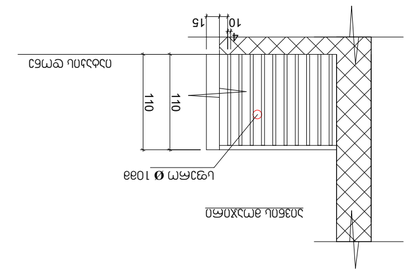


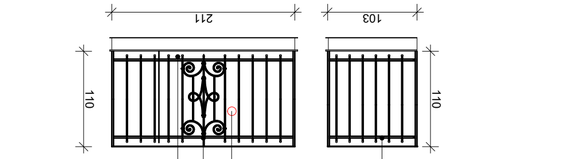


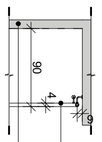


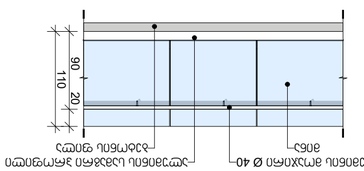

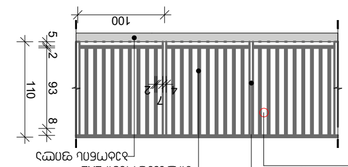

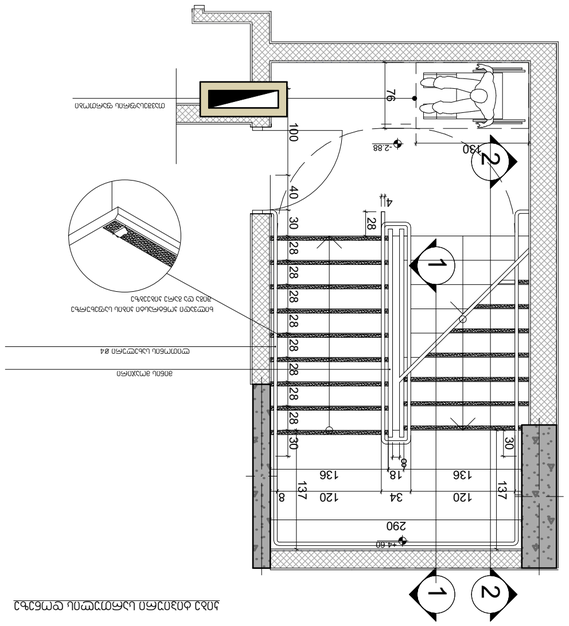

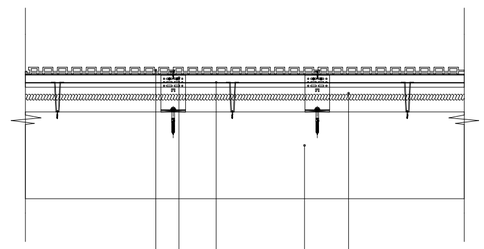
1
2
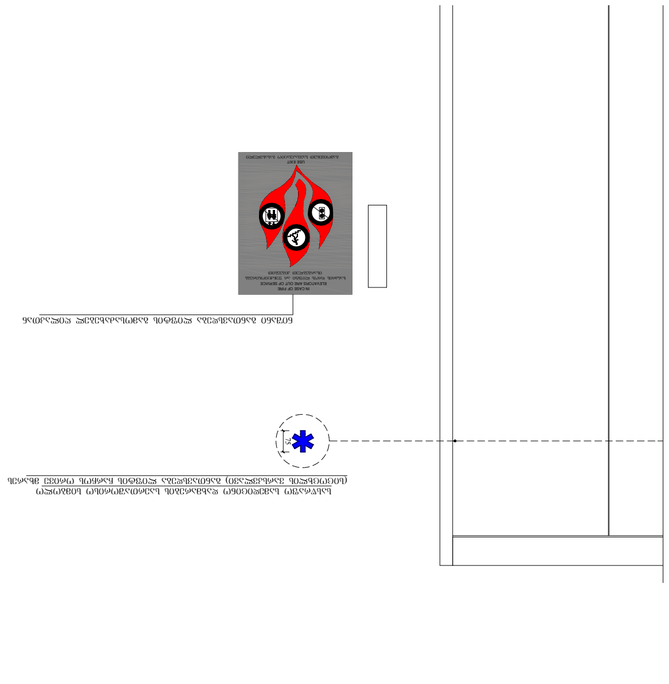
EXIT
EXIT
FIRE EXIT
EXIT
EXIT