

სახურავის გეგმა

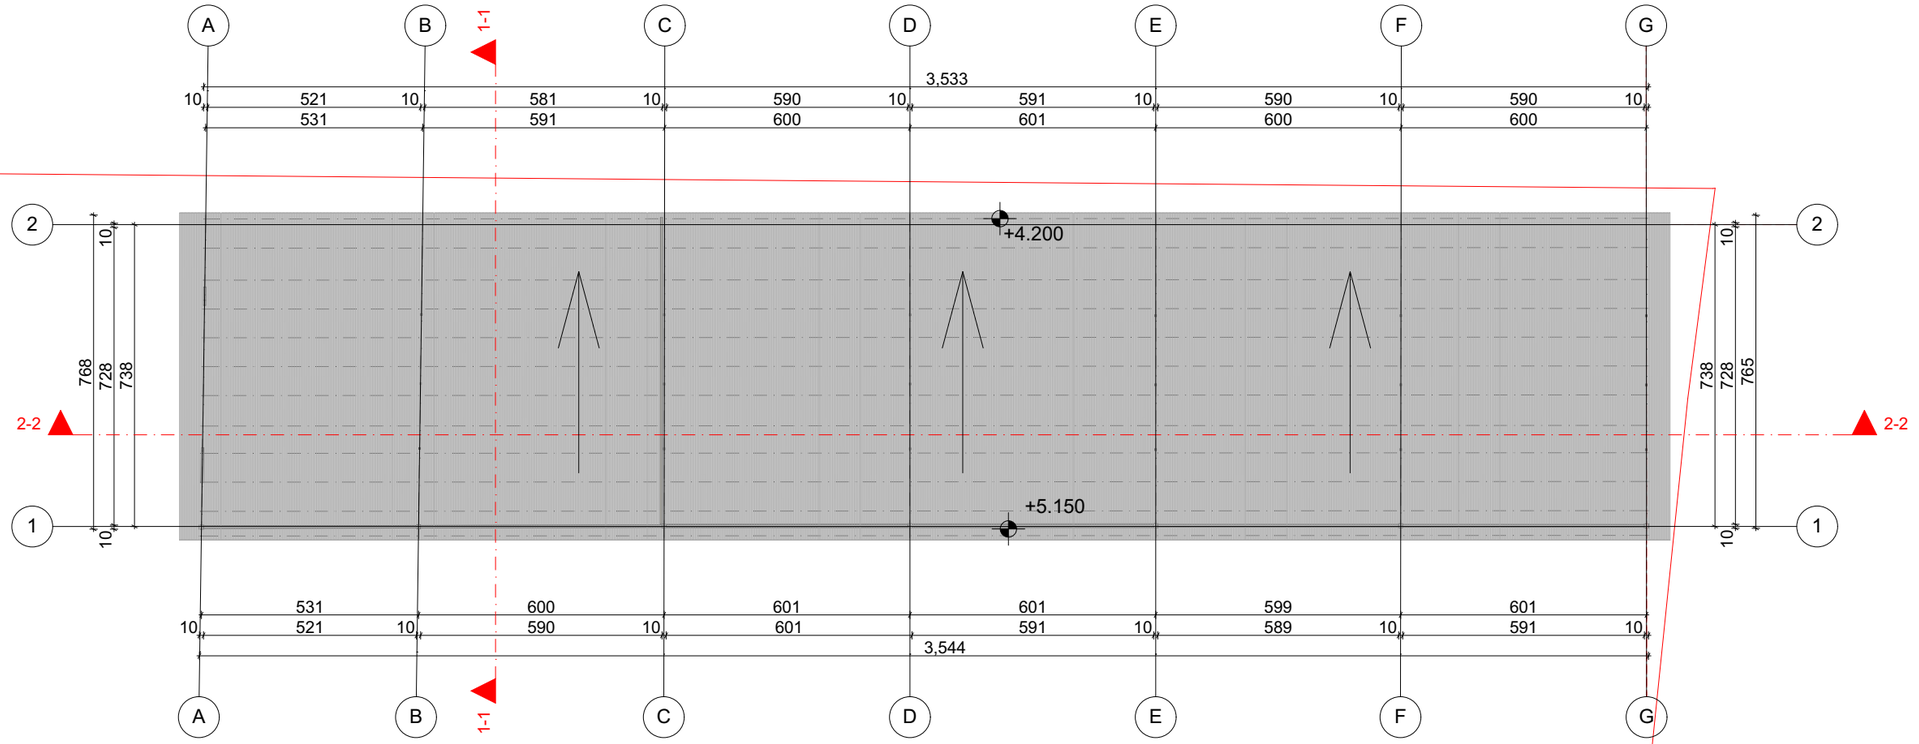

			ნაგებობილის ლეგალიზაცია
არქიტექტორი		ი.შიხიაშვილი	არქიტექტურული ნაწილი
შეასრულა		ი.შიხიაშვილი	
			სახურავის გეგმა
		მასშტაბი	
		1:150	

შენობა-ნაგებობის უსაფრთხოების წესებთან შესაბამისობის ანალიზი

გამოყენებული წესები - **„შენობა-ნაგებობის უსაფრთხოების წესები“**

ჩამოთვალეთ შენობის დაკავებულებები და აღწერეთ თითოეული გამოყენება
სასაწყობო ჯგუფის ქვეჯგუფი **სწ-2** (ლითონის ნაკეთობების შესანახი სასაწყობო ფართობი +/-0.00 ნიშნულზე)

<u>კონსტრუქციის ტიპი:</u>	
განსაზღვრეთ კონსტრუქციის არსებული შენობისთვის: მაგალითი: II-A, II-B, V-A, V-B	
განსაზღვრეთ კონსტრუქციის ტიპი ახალი შენობისთვის: მაგალითი: II-A, II-B, V-A, V-B	II-B
შერეული კონსტრუქციის შემთხვევაში მიუთითეთ ტიპები, რომელიც გამოყენებული იქნება, განსაზღვრეთ ტიპები და მათი მდებარეობა:	

სიმაღლის შეზღუდვები ცხრილი 503 -ის მიხედვით		
დაკავებულობები	**დასაშვები სართულიანობა**	**შემოთავაზებული სართულიანობა**
სასაწყობო ჯგუფის ქვეჯგუფი **სწ-2**	**4**	**1**
	დასაშვები სიმაღლე	**შემოთავაზებული სიმაღლე**
საერთო სიმაღლე =	**16.80**	**4.65მ.**
მიწის ზემოთ სართულის რაოდენობა	**1 სართული**	

ფართობის შეზღუდვები ცხრილი 503 -ის მიხედვით		
დაკავებულობები	**დასაშვები ფართობი**	**შემოთავაზებული ფართობი**
სასაწყობო ჯგუფის ქვეჯგუფი **სწ-2**	**2420**	**თითოეული ბლოკის ფართი 86.0მ2**
იატაკის საერთო ფართობი =	**258,0კვ.მ**	

იატაკების რაოდენობა =	1
შენობის საერთო ფართობი =	260.0კვ.მ

გარე კედლის ცეცხლმედეგობისა და ღიობისადმი მოთხოვნები ცხრილების 602-ის და 705.8 -ის მიხედვით									
გარე კედელი (ღერძებში)	ხანძარსაწინააღმდეგო მანძილი (მეტრი)	ცეცხლმედეგობის ხარისხი (საათი)		კედლის ღიობების ფართობი (კედლის %)					
		მოთხოვნილი	გათვალისწინებული	დასაშვები			გათვალისწინებული		
				დაცული	დაუცველი საშხეფებით	დაუცველი	დაცული	დაუცველი საშხეფებით	დაუცველი
“1-2“ ღერძებში	საზ. სივრცე	0	0	შეუზღუდავია	შეუზღუდავია	შეუზღუდავია	-	-	საწყობს არ გააჩნია შემომზღუდავი კედლები
‘’ 2-1“ ღერძებში	7,93	0	0	75%	75%	70%	-	-	საწყობს არ გააჩნია შემომზღუდავი კედლები
“G-A“ ღერძებში	4.61	0	0	75%	75%	25%	-	-	საწყობს არ გააჩნია შემომზღუდავ

									ი კედელ ბი
“A-G“ ღერძებში	9 მეტრზე მეტია	0	0	შეუზღუდავ ია	შეუზღუდავ ია	შეუზღუდავ ია	-	-	საწყობ ს არ გააჩნია შემომმ რუდავ ი კედელ ბი

ხანძრისაგან დაცვის სისტემებისადმი მოთხოვნები							
დაკავებულობებ ი/სივრცეები/გას ასვლელი საშუალებები	ავტოსაშ ხეფი სისტემა	ალტერნატიუ ლი ავტომატური ცეცხლსაქრობი სისტემები	სახანძრო განგაშისა, კვამლაღმ ომჩენი და ცეცხლაღმ ომჩენი სისტემები	სახანძრო მილდგარე ბის სისტემები	კვამლის საკონტროლო სისტემები	ხელის ცეცხლმაქ რები	საავარიო განგაშის სისტემები
სასაწყობო ჯგუფი სწ-2	არა	არა	არა	არა	არა	არა	არა
კიბის უჯრედი	--				-		
ლიფტები	--				-		
დერეფანი	არა				-	-	
სახანძრო-სამაშველო სამსახურის მიერ გამოსაყენებელი მისაერთებლები				არა			
სახანძრო ტუმბოები და წყლის რეზერვუარი				არა			

თითოეული სართულიდან გასასვლელი საშუალება						
სართულები	დაკავებულობ ა და დაკავებულობ	მოთხოვნ ილი გასასვლე	გათვალისწინებ ული გასასვლელების/	გასასვლელი საშუალებების სიგანე(მეტრი)		
				გზა-კიბეები	დერაფანი,	გასასვლელის გზა-კარი

	ის დატვირთვის ჯამური მაჩვენებელი	ლების/გასასვლელთან მისადგომის რაოდენობა	გასასვლელთან მისადგომის რაოდენობა და ტიპი	მოთხოვნილი	გათვალისწინებული	მოთხოვნილი	გათვალისწინებული	მოთხოვნილი	გათვალისწინებული
პირველი სართული	სწ-2 (დ.დ.-9)	1	საწობს არ გააჩნია შემომზღუდავი კედლები	--	--	--	--	0,82 (თითო გზა-კარი)	მინ. 0.82 (თითო გზა-კარი)

დაკავებულობები/სივრცეები/გასასვლელი საშუალებები	ბუნებრივი განიავება	მექანიკური განიავება
სასაწყობო ჯგუფი სწ-2	კი	
კიბის უჯრედი		--
ლიფტები		--
დერეფანი		--
ვესტიბიული		--


წყალსადენი სისტემის ფიქსირებული მოწყობილობების რაოდენობა ცხრილი 1602.1-ის მიხედვით							
სართულები	დაკავებულობა და დაკავებულობის დატვირთვის	ფიქსირებული მოწყობილობები(ცალი)					
		უნიტაზი	ტუალეტის ხელსაბანები	აბაზანა/შხაპი	სასმელი წყლის ფანტანი	სამომსახურეო ნიჟარა	სამზარეულოს ნიჟარა

	ჯამური მაჩვენებელი	მოთხოვნილი	გათვალისწინებული	მოთხოვნილი	გათვალისწინებული	მოთხოვნილი	გათვალისწინებული	მოთხოვნილი	გათვალისწინებული	მოთხოვნილი	გათვალისწინებული	მოთხოვნილი	გათვალისწინებული
0.00; ნიშნული	სწ-2 (დ.დ.-9)	შენობა-ნაგებობის უსაფრთხოების წესები 1602.3.1 და 1602.3.2 ქვეთავების მოთხოვნების შესაბამისად საპროექტო შენობის დამკავებლები იყენებენ გვერძე განთავსებულ შენობაში არსებულ წყალსადენი სისტემის ფიქსირებულ მოწყობილობებს. შენობის სივრციდან ტუალეტის კაბინამდე სავალი მანძილი არ აღემატება 150 მეტრს											


გენერალური გეგმა

ნაგებობის ლეგალიზაცია

არქიტექტორი		ი.შიხიაშვილი	არქიტექტურული ნაწილი
შეასრულა		ი.შიხიაშვილი	
			გენერალური გეგმა
		მასშტაბი	
		1:300	

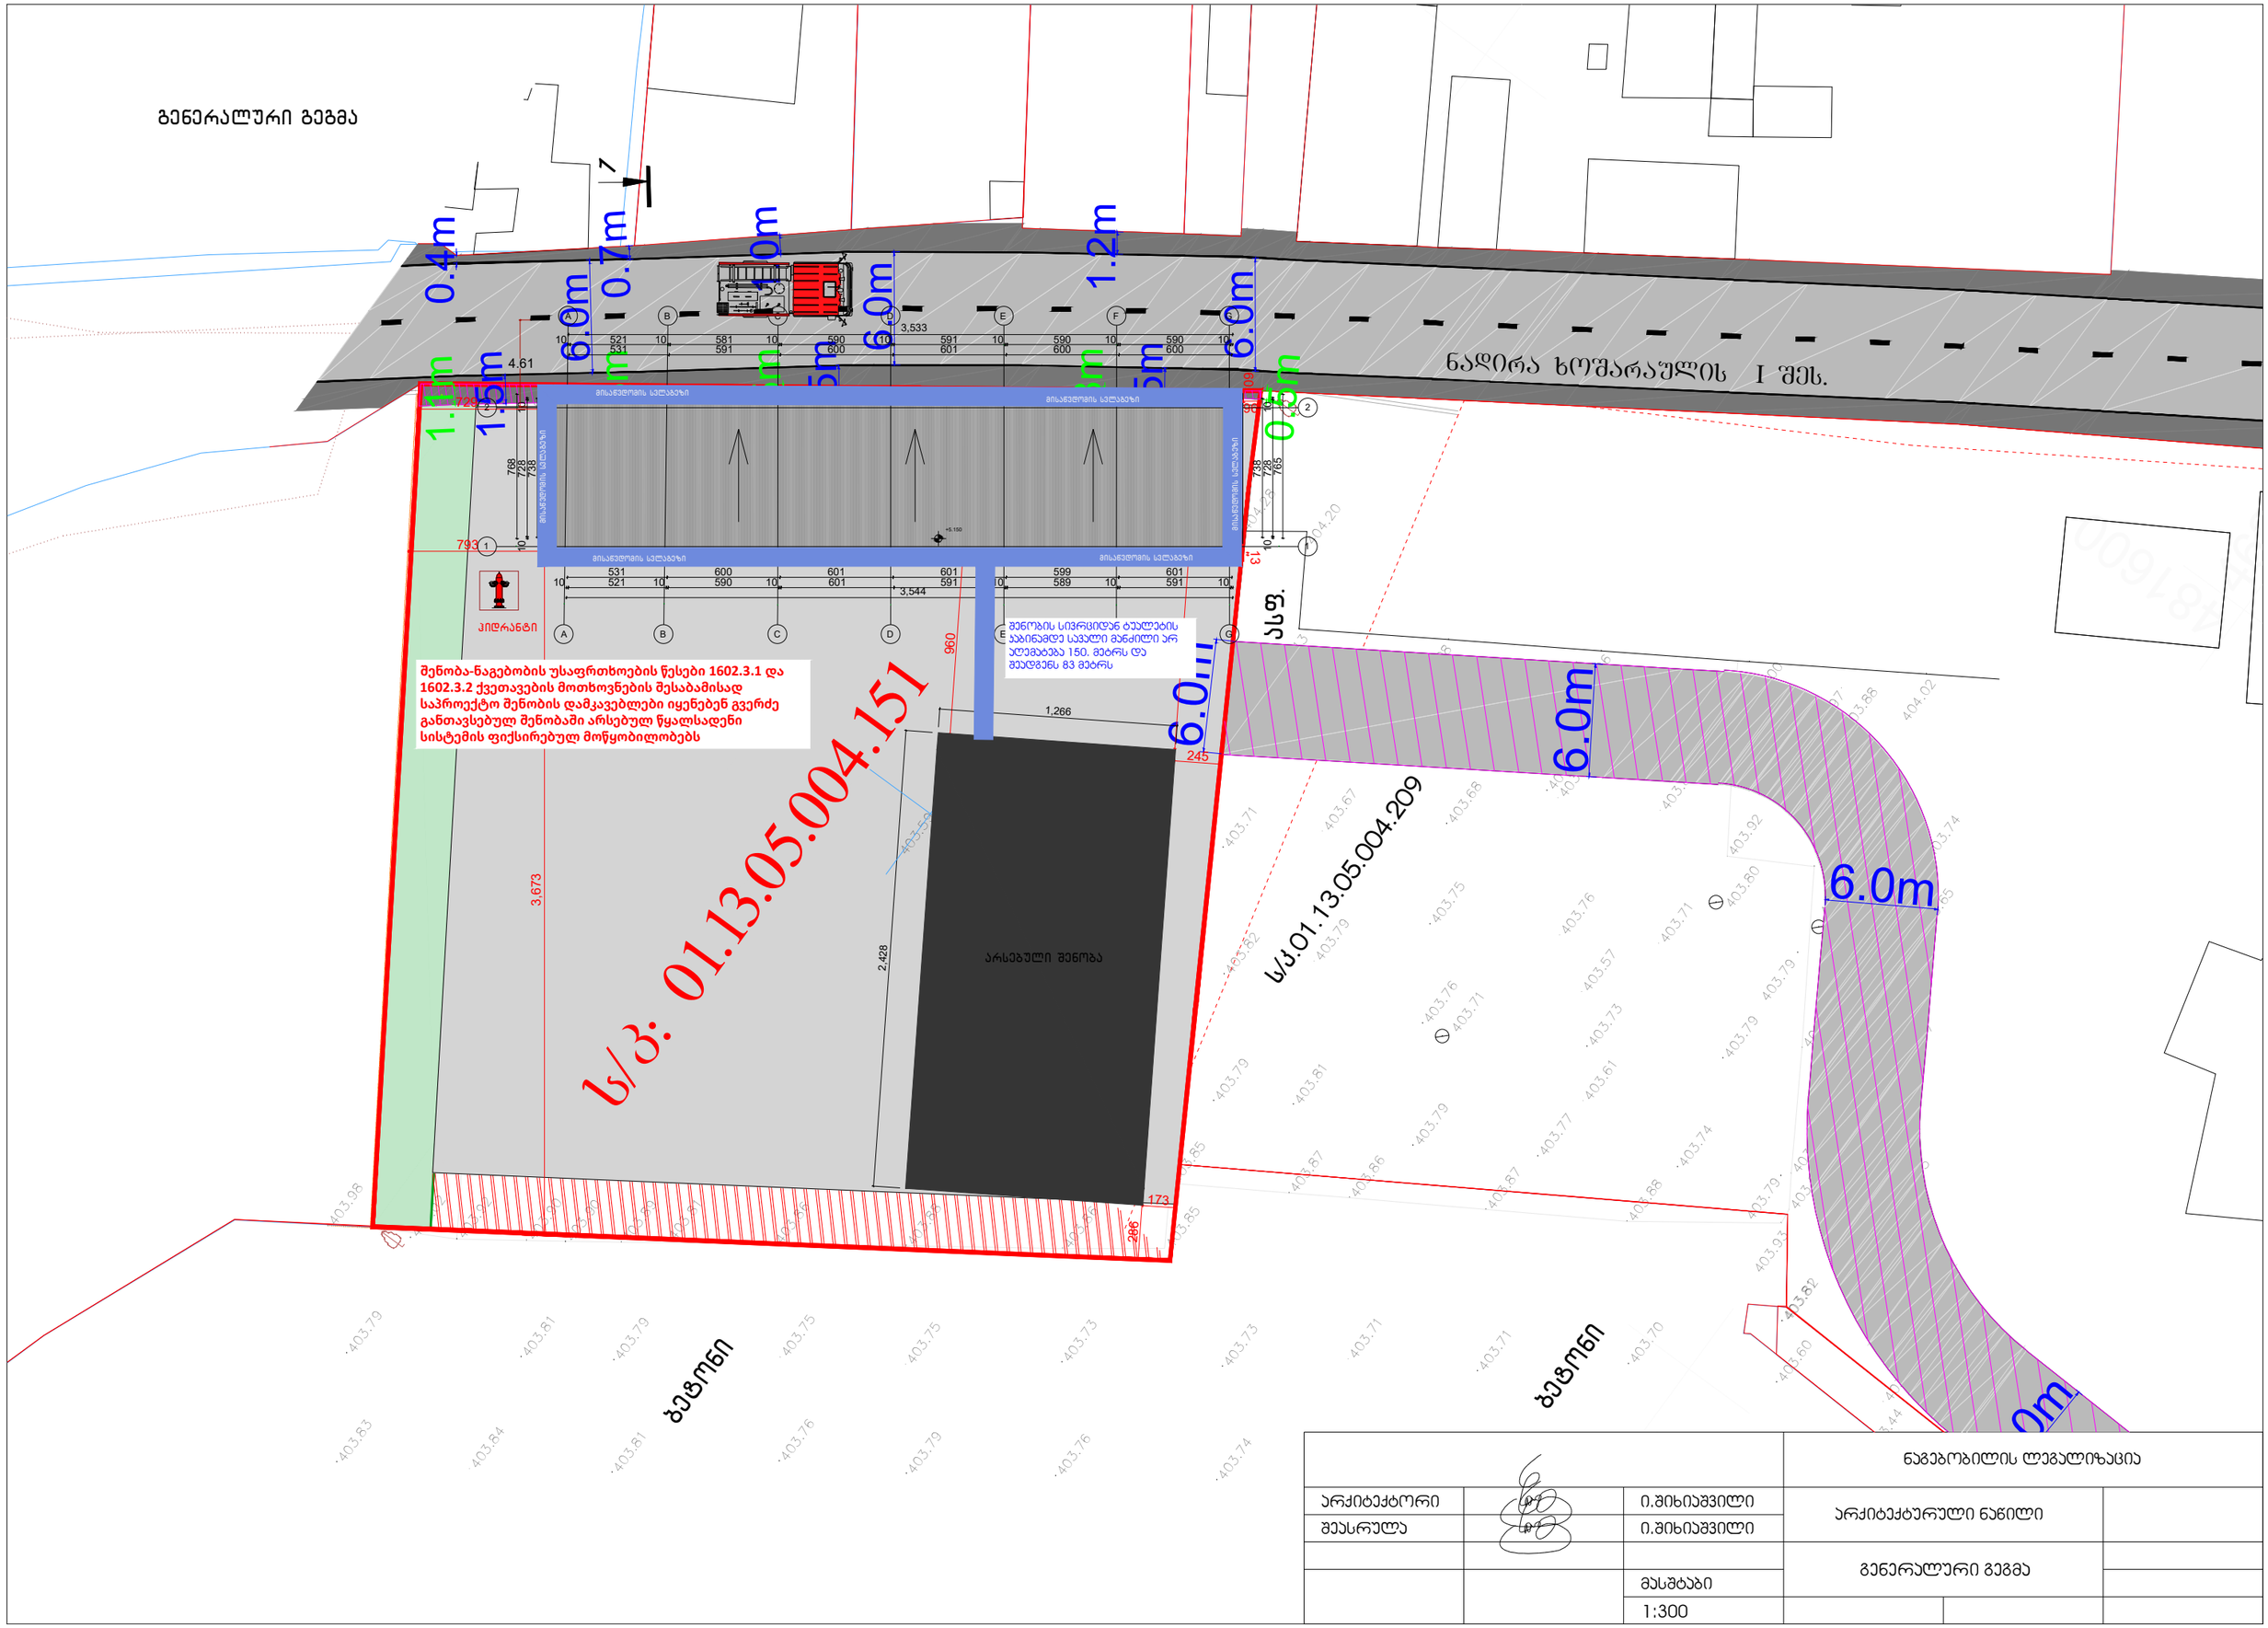

გეგმა 0.00 ნიშნულზე

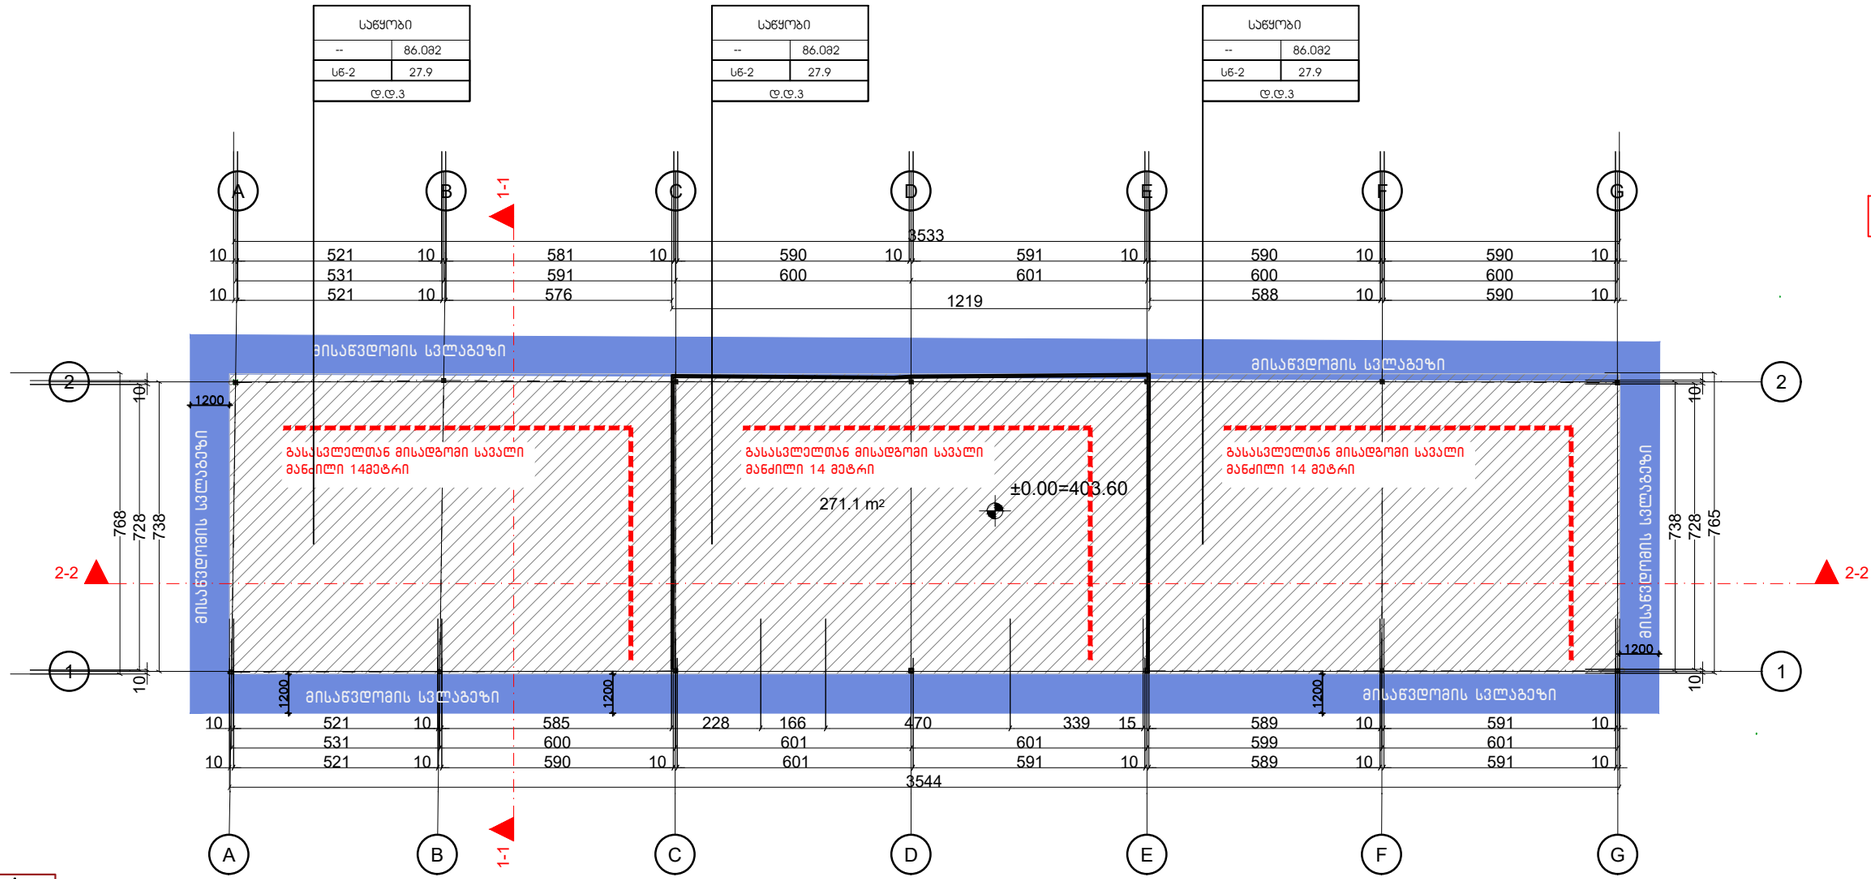

პირობითი ნიშნები:


სიმბოლოს სახელწოდება	
ხელის ცეცხლმაქრი	
სახანძრო მილდგარი	
ორმხრივი კავშირის სისტემა	
კვამლზე მორეაგირე მაუწყებელი	
ვიზუალური და ხმოვანი განგაშის სისტემა	
ავტომაშხეფი	
ალტერნატიული ავტომატური ცეცხლქრობის სისტემა	
სახანძრო განგაშის ღილაკი	
მექანიკური განიავების სისტემა (სასადო სისტემა)	
ავარიული განათება	
საევარო განათება	
სახანძრო მისავრთებელი	
სახანძრო კიდრანტი	

ძალმომრეობა:

ღენის გათიშვის შემთხვევაში სამუდარიგო ელექტროსისტემა ავტომატურად გაანთებს გასასვლელ სიფუალებებს.
კონსტრუქციული პროექტის დაფუძვებისას დაცული იქნას I-□ კონსტრუქციის ტიპის მოთხოვნები.

დაკავებულობის ჯგუფების აღნიშვნები

დაკავებულობის ჯგუფები	დაკავებულობის ჯგუფის აღნიშვნა	ფერის კოდი
საცხოვრებელი ჯგუფი (სჯ)		RGB (220,185,0)
საკადგომო ჯგუფი (სნ)		RGB (136,135,134)
დაგხვარე ჯგუფი (ტხ)		RGB (57,57,56)

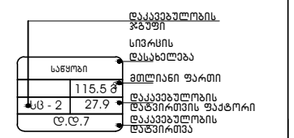

გასასვლელთან მისადგომი მაქსიმალური სავალი მანძილი




ჰიდრანტი


შენობა-ნაგებობის უსაფრთხოების წესები 1602.3.1 და 1602.3.2 ქვეთავების მოთხოვნების შესაბამისად საპროექტო შენობის დამკავებლები იყენებენ გვერძე განთავსებულ შენობაში არსებულ წყალსადენი სისტემის ფიქსირებულ მოწყობილობებს.
შენობის სივრციდან ტუალეტის კაბინამდე სავალი მანძილი არ აღემატება 150 მეტრს

/ა.01.13.05.004.151

			ნაგებობილის ლეგალიზაცია	
არქიტექტორი		ი.შიხიაშვილი	არქიტექტურული ნაწილი	
შეასრულა		ი.შიხიაშვილი		
			გეგმა 0.00 ნიშნულზე	
		მასშტაბი		
		1:150		

გეგმა 0.00 ნიშნულზე

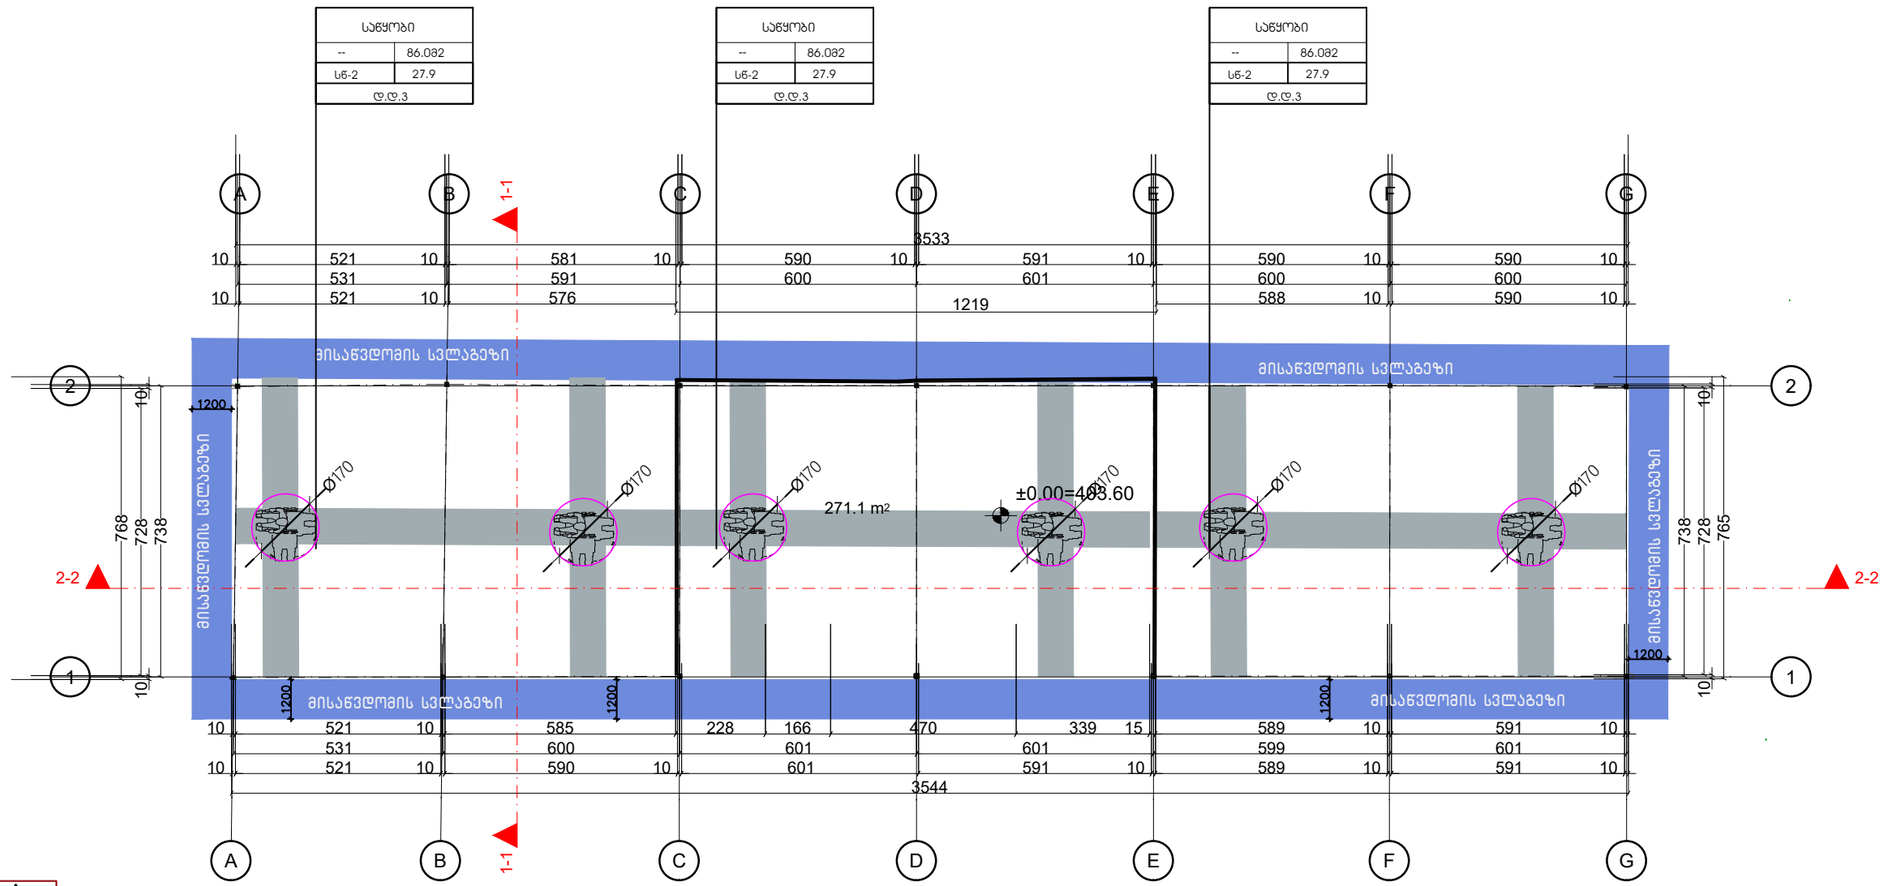

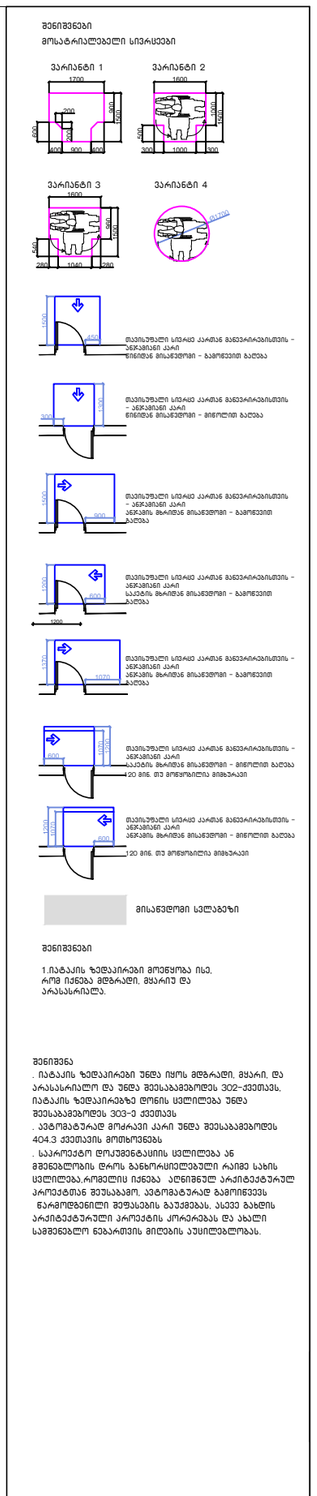




პიდრანტი

შენობა-ნაგებობის უსაფრთხოების წესები 1602.3.1 და 1602.3.2 ქვეთავების მოთხოვნების შესაბამისად საპროექტო შენობის დამკავებლები იყენებენ გვერძე განთავსებულ შენობაში არსებულ წყალსადენი სისტემის ფიქსირებულ მოწყობილობებს.
შენობის სივრციდან ტუალეტის კაბინამდე სავალი მანძილი არ აღემატება 150 მეტრს

/ქ.01.13.05.004.151

			ნაგებობილის ლეგალიზაცია	
არქიტექტორი		ი.შიხიაშვილი	არქიტექტურული ნაწილი	
შესრულა		ი.შიხიაშვილი		
			გეგმა 0.00 ნიშნულზე	
		მასშტაბი		
		1:150		


სახურავის გეგმა

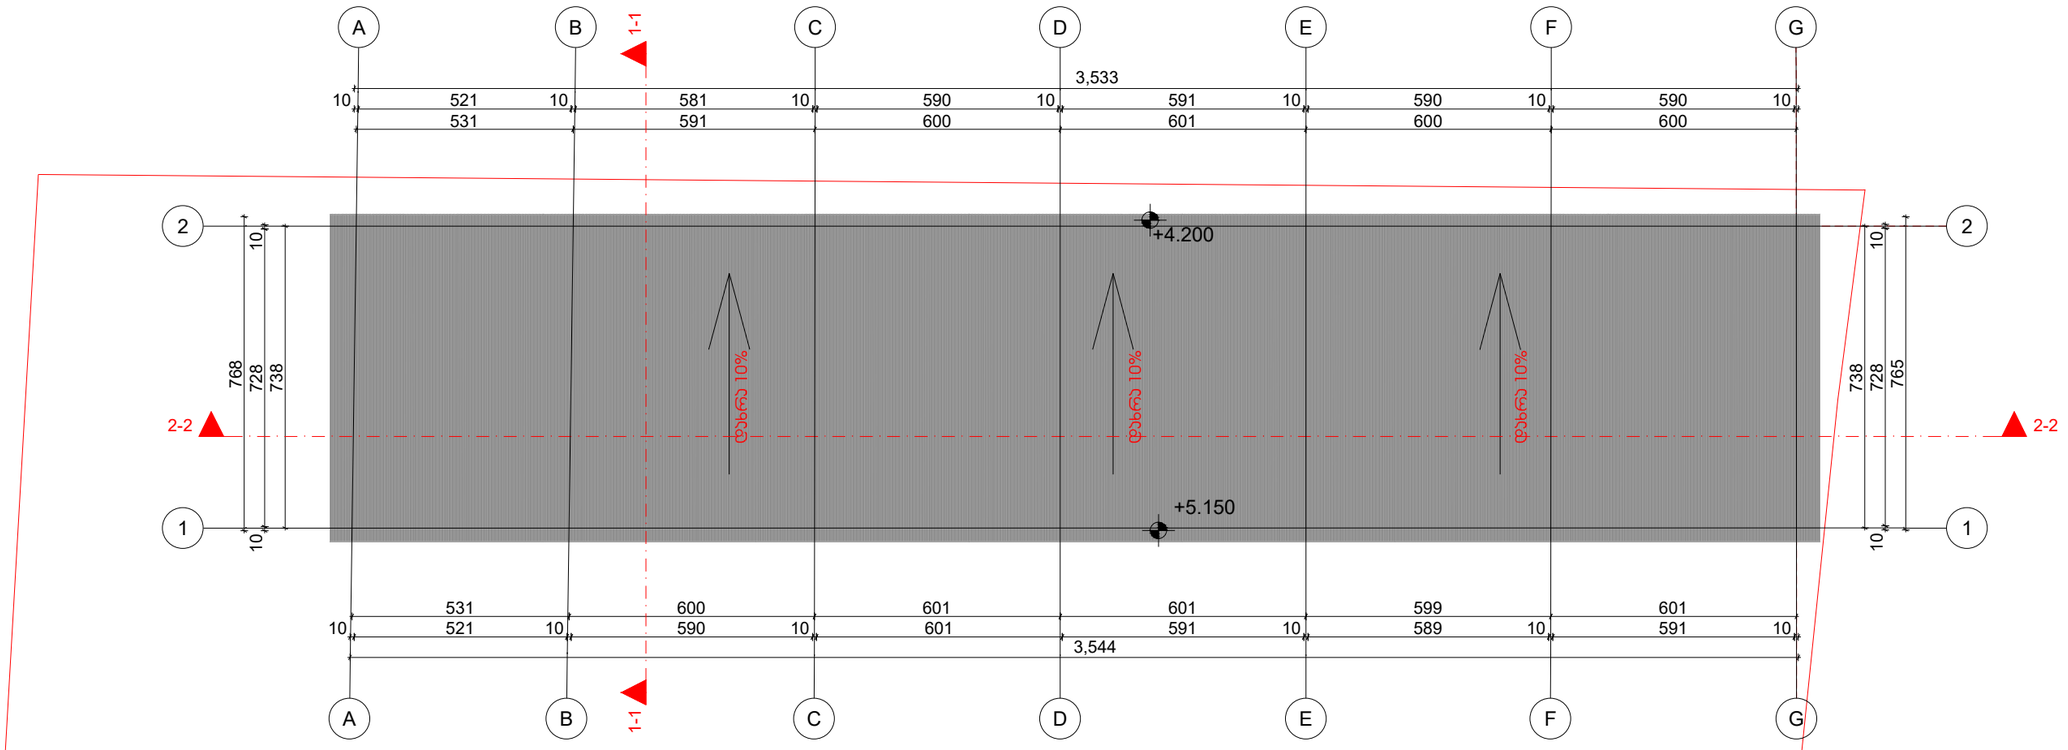

			ნაგებობილის ლეგალიზაცია
არქიტექტორი		ი.შიხიაშვილი	არქიტექტურული ნაწილი
შეასრულა		ი.შიხიაშვილი	
			სახურავის გეგმა
		მასშტაბი	
		1:150	

საწყობი

ჭრილი 1-1
მ 1:50

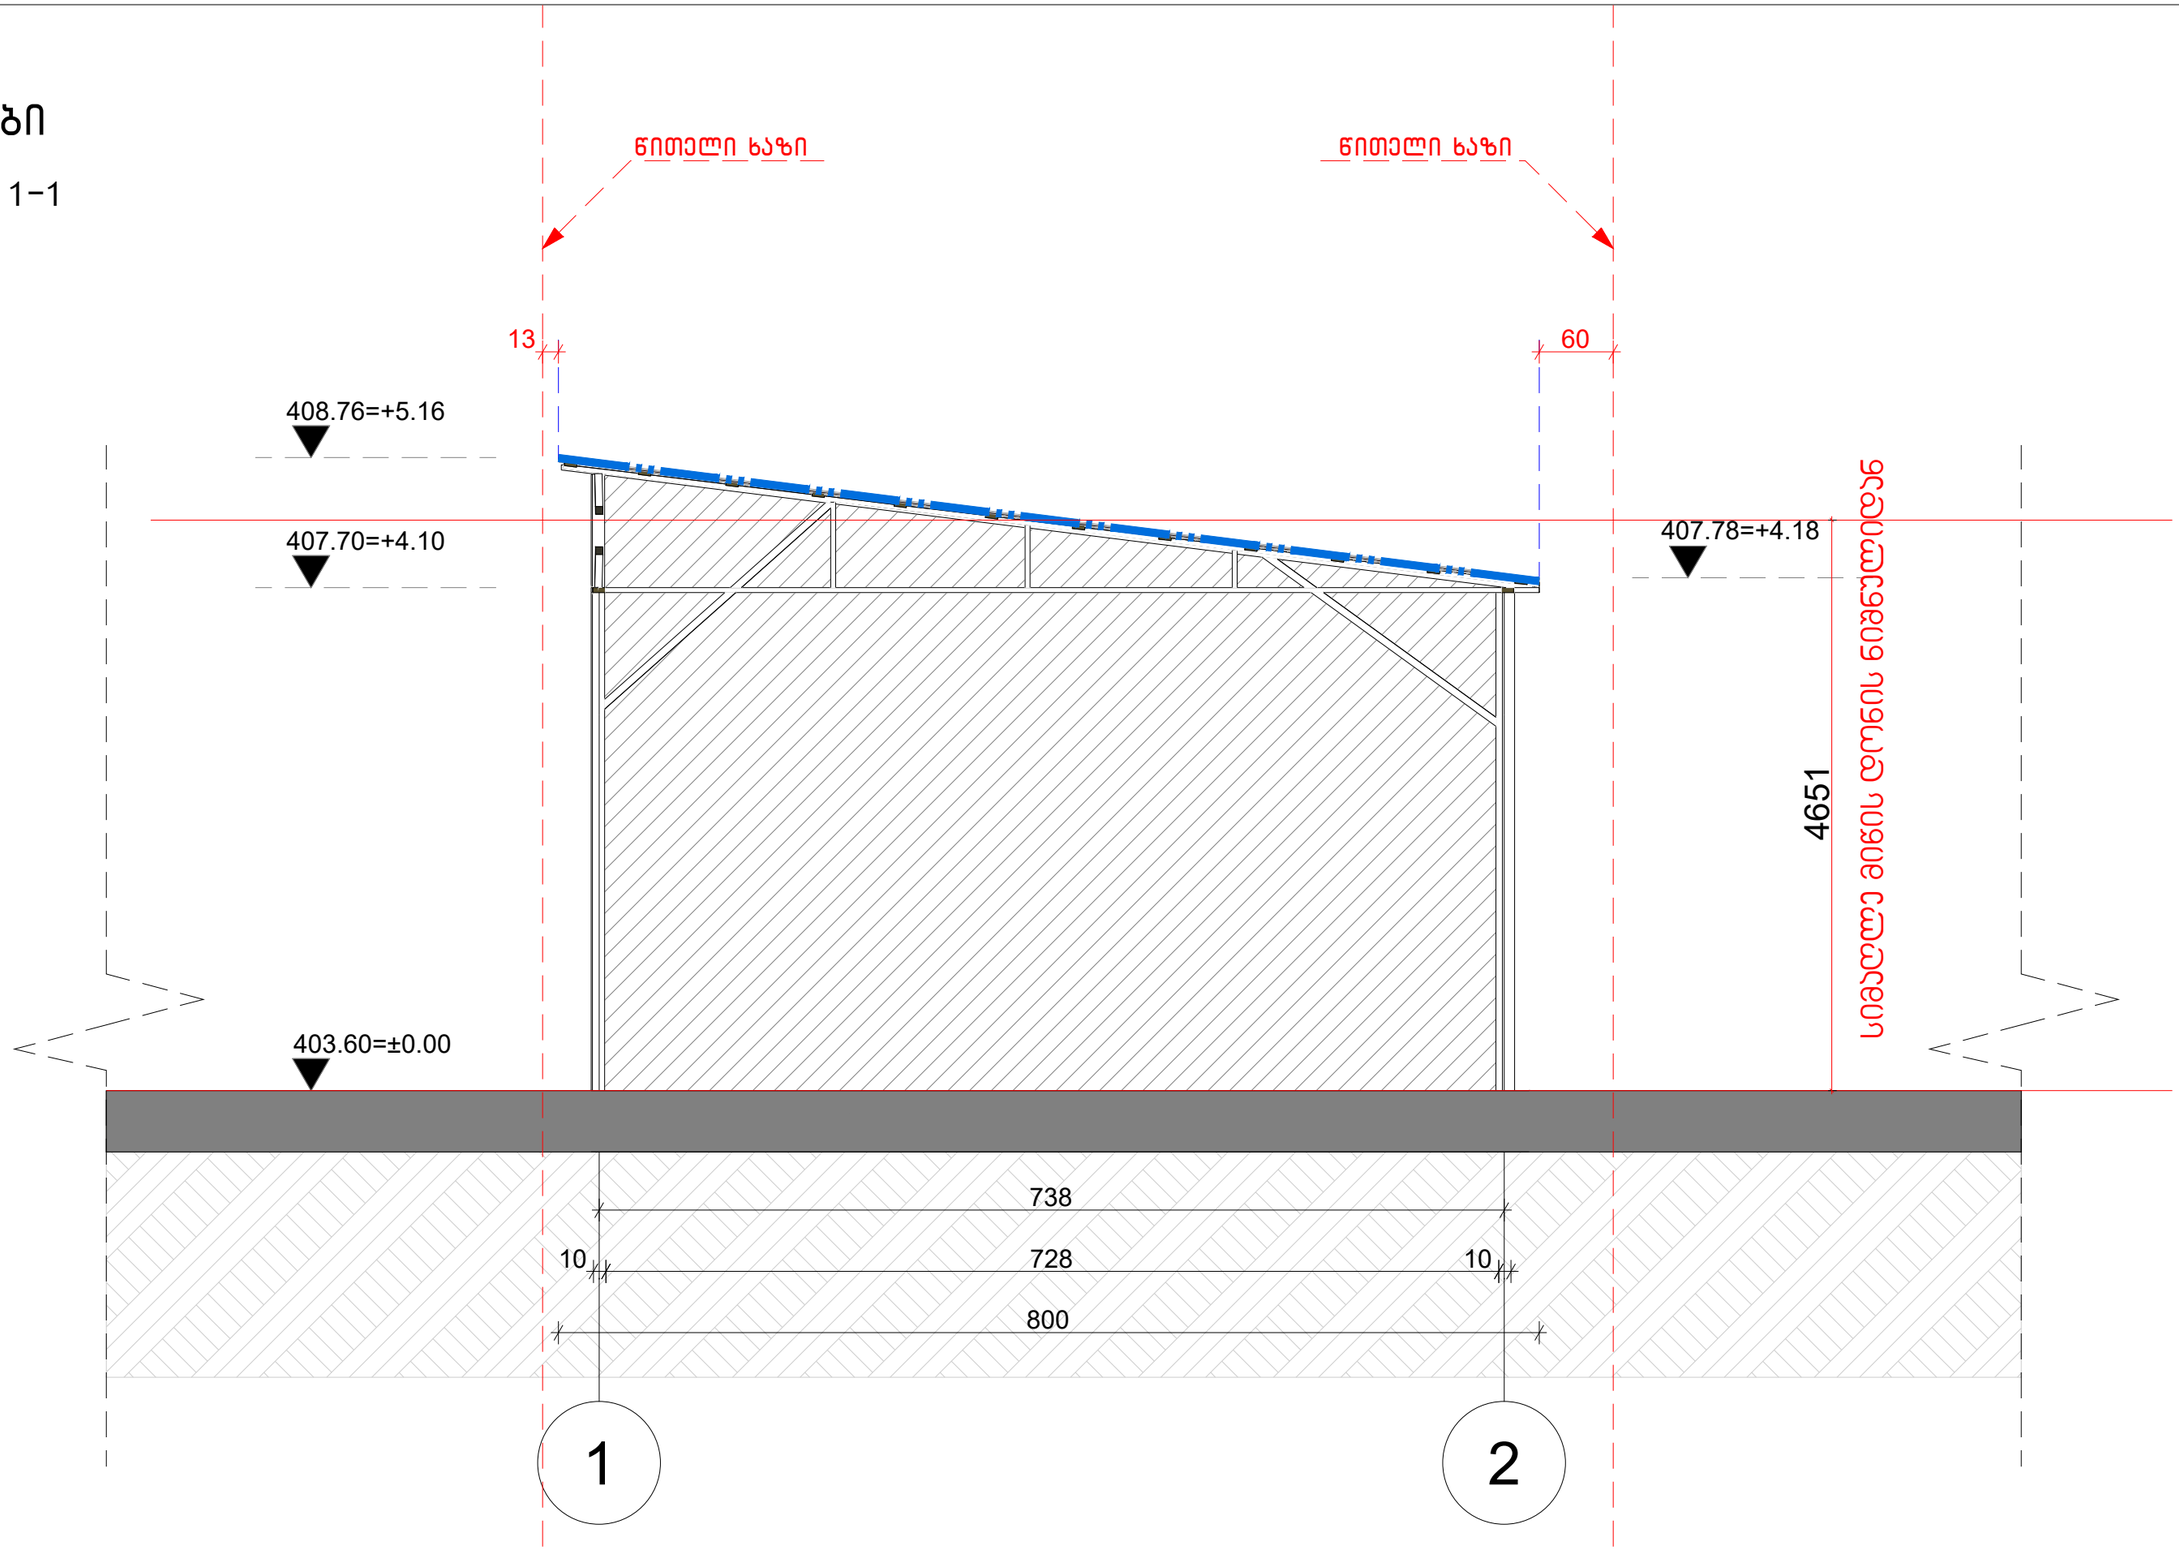

			ნაგებობილის ლეგალიზაცია
არქიტექტორი		ი.შიხიაშვილი	არქიტექტურული ნაწილი
შეასრულა		ი.შიხიაშვილი	
			ჭრილი 1-1
		მასშტაბი	
		1:50	