ARCHICAD EDUCATION VERSION

შპს „ბიზნეს ჯგუფი“
L.T.D. " BMG GROUP"
ს/კ 406128239
შარტავას ქ. №14
598 66 70 70
557 98 08 99
groupbmg@yahoo.com

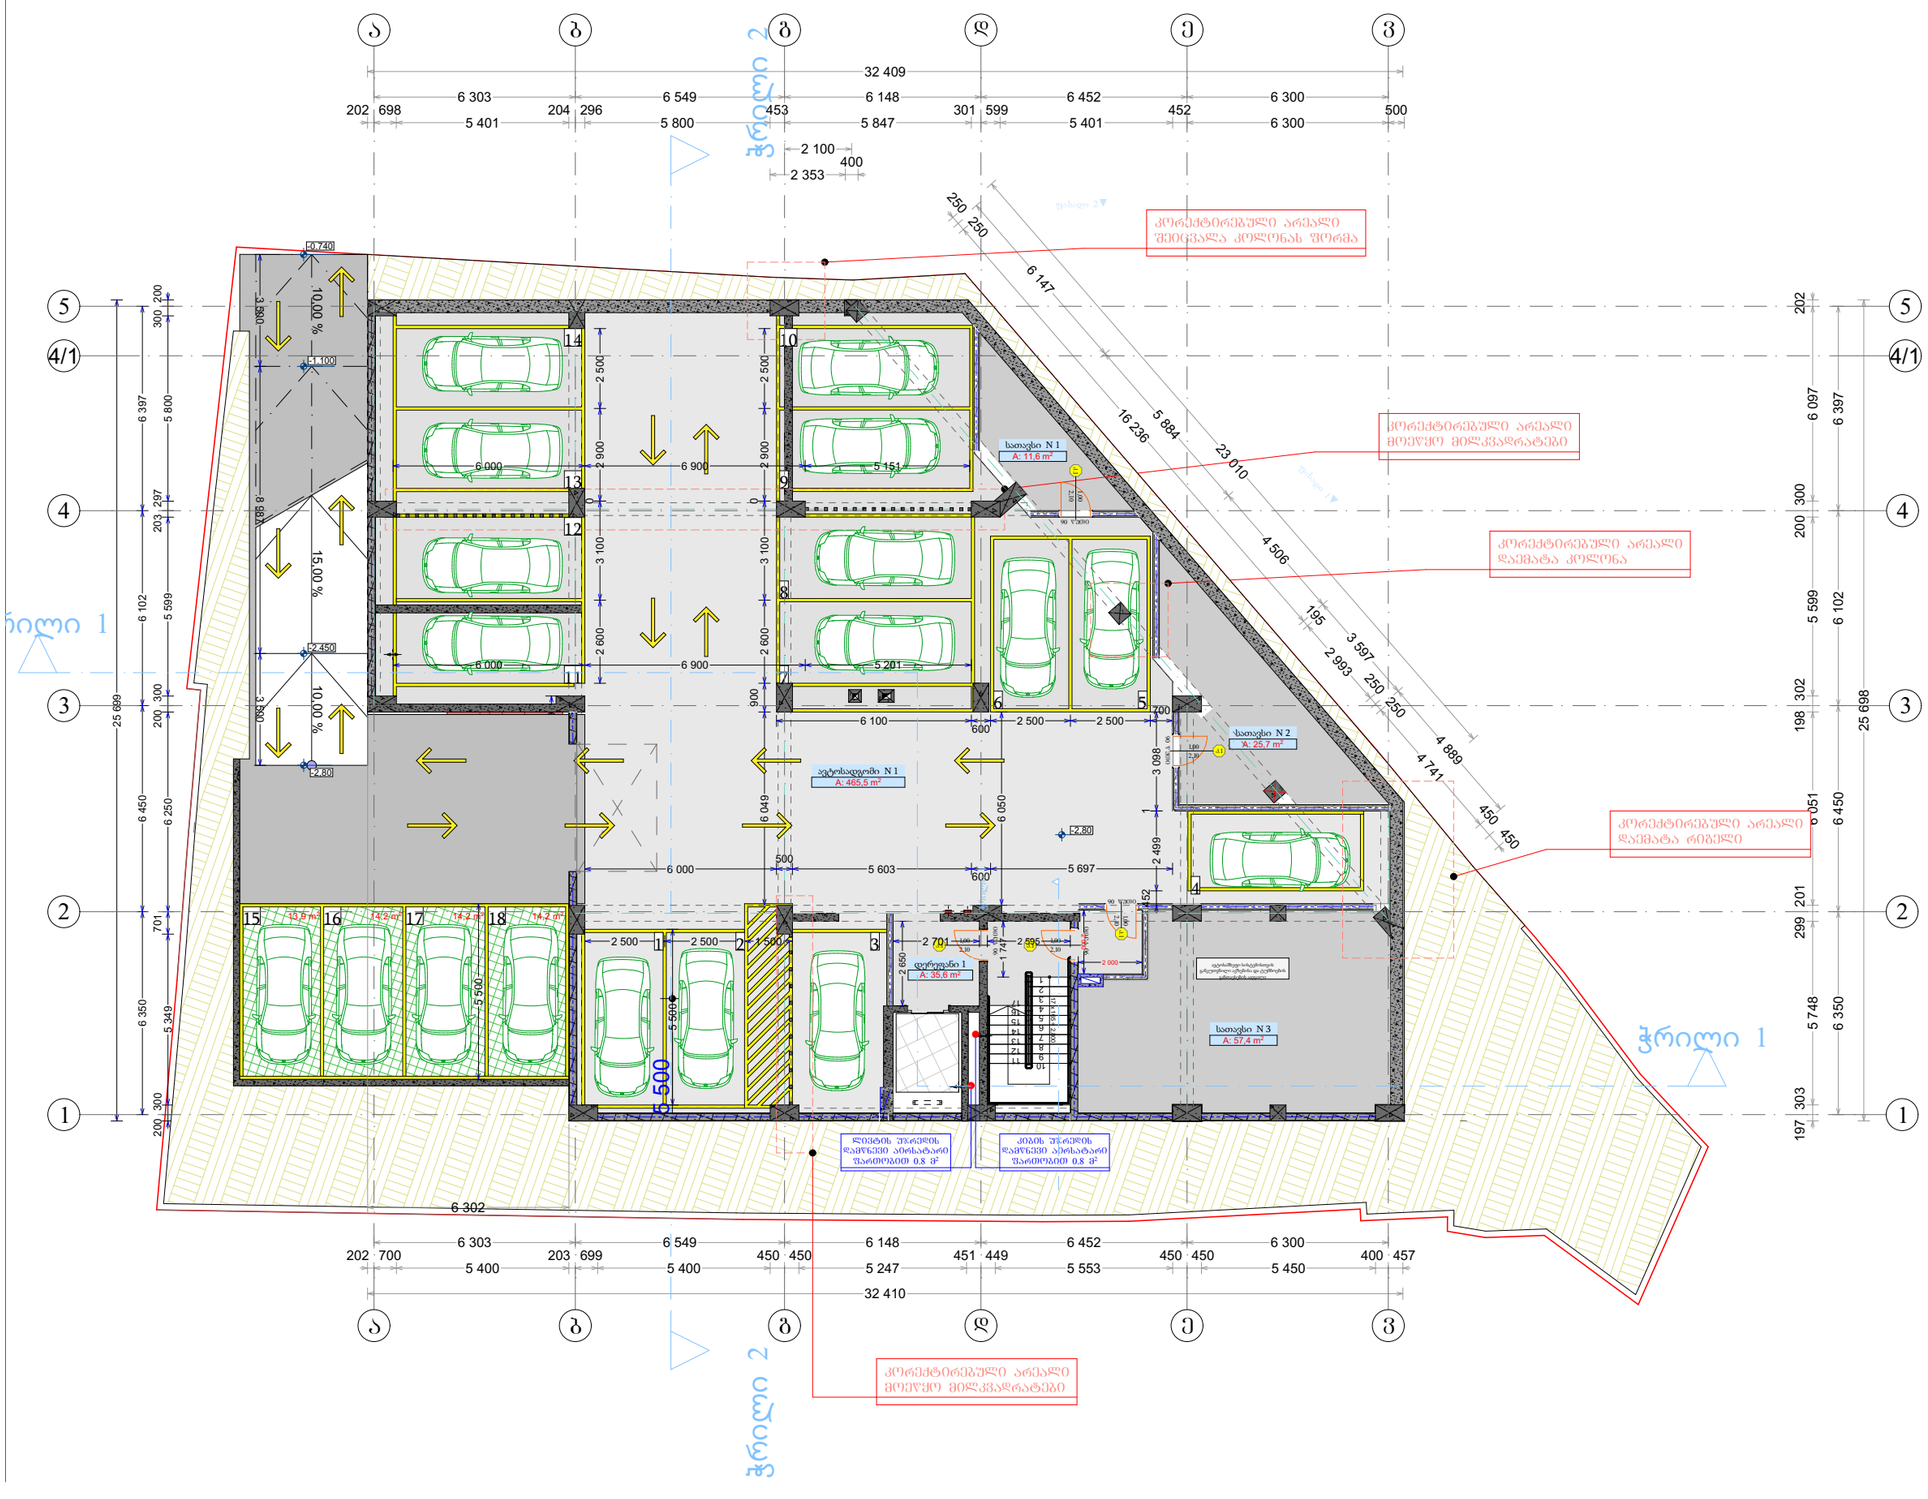

ობიექტის მისამართი	ქობილისი ცოტნე დადიანის ქ. 138-140
ნახაზის დასახელება	გეგმა -2.80 ნიშნულზე

ტექნიკური დირექტორი:		ზაზა ბასილაძე
არქიტექტორი:		გაბრიელ გურგენიძე
დაინტერესებული პირი:		ზვიადი იმედაშვილი
მასშტაბი:		ფურცელი A3
თარიღი:	2024წ.	

ARCHICAD EDUCATION VERSION

L.T.D. " BMG GROUP"
ს/კ 406128239
შარტავას ქ. №14
598 66 70 70
557 98 08 99
groupbmg@yahoo.com

ობიექტის მისამართი	ქობულეთი ცოტნე დადიანის ქ. 138-140
ნახაზის დასახელება	გეგმა -0,00 ნიშნულზე
ტექნიკური დირექტორი:	ზაზა ბასილაძე
არქიტექტორი:	გაბრიელ გურგენიძე
დაინტერესებული პირი:	ზვიადი იმედაშვილი
მასშტაბი:	1:100
თარიღი:	2024წ.
ფურცელი	A3

ცოტნე დადიანის ქუჩა

ARCHICAD EDUCATION VERSION

L.T.D. " BMG GROUP"
ს/კ 406128239
შარტავას ქ. №14
598 66 70 70
557 98 08 99
groupbmg@yahoo.com



ობიექტის მისამართი	ქ.თბილისი ცოტნე დადიანის ქ. 138-140
ნახაზის დასახელება	გეგმა +3,00 ნიშნულზე

ტექნიკური დირექტორი:		ზაზა ბასილაძე
არქიტექტორი:		გაბრიელ გურგენიძე
დაინტერესებული პირი:		ზვიადი იმედაშვილი
მასშტაბი:		ფურცელი A3
თარიღი:	2024წ.	

SOS

ARCHICAD EDUCATION VERSION

შპს "ბმგ ჯგუფი"
L.T.D. " BMG GROUP"
ს/კ 406128239
შარტავას ქ. №14
598 66 70 70
557 98 08 99
groupbmg@yahoo.com

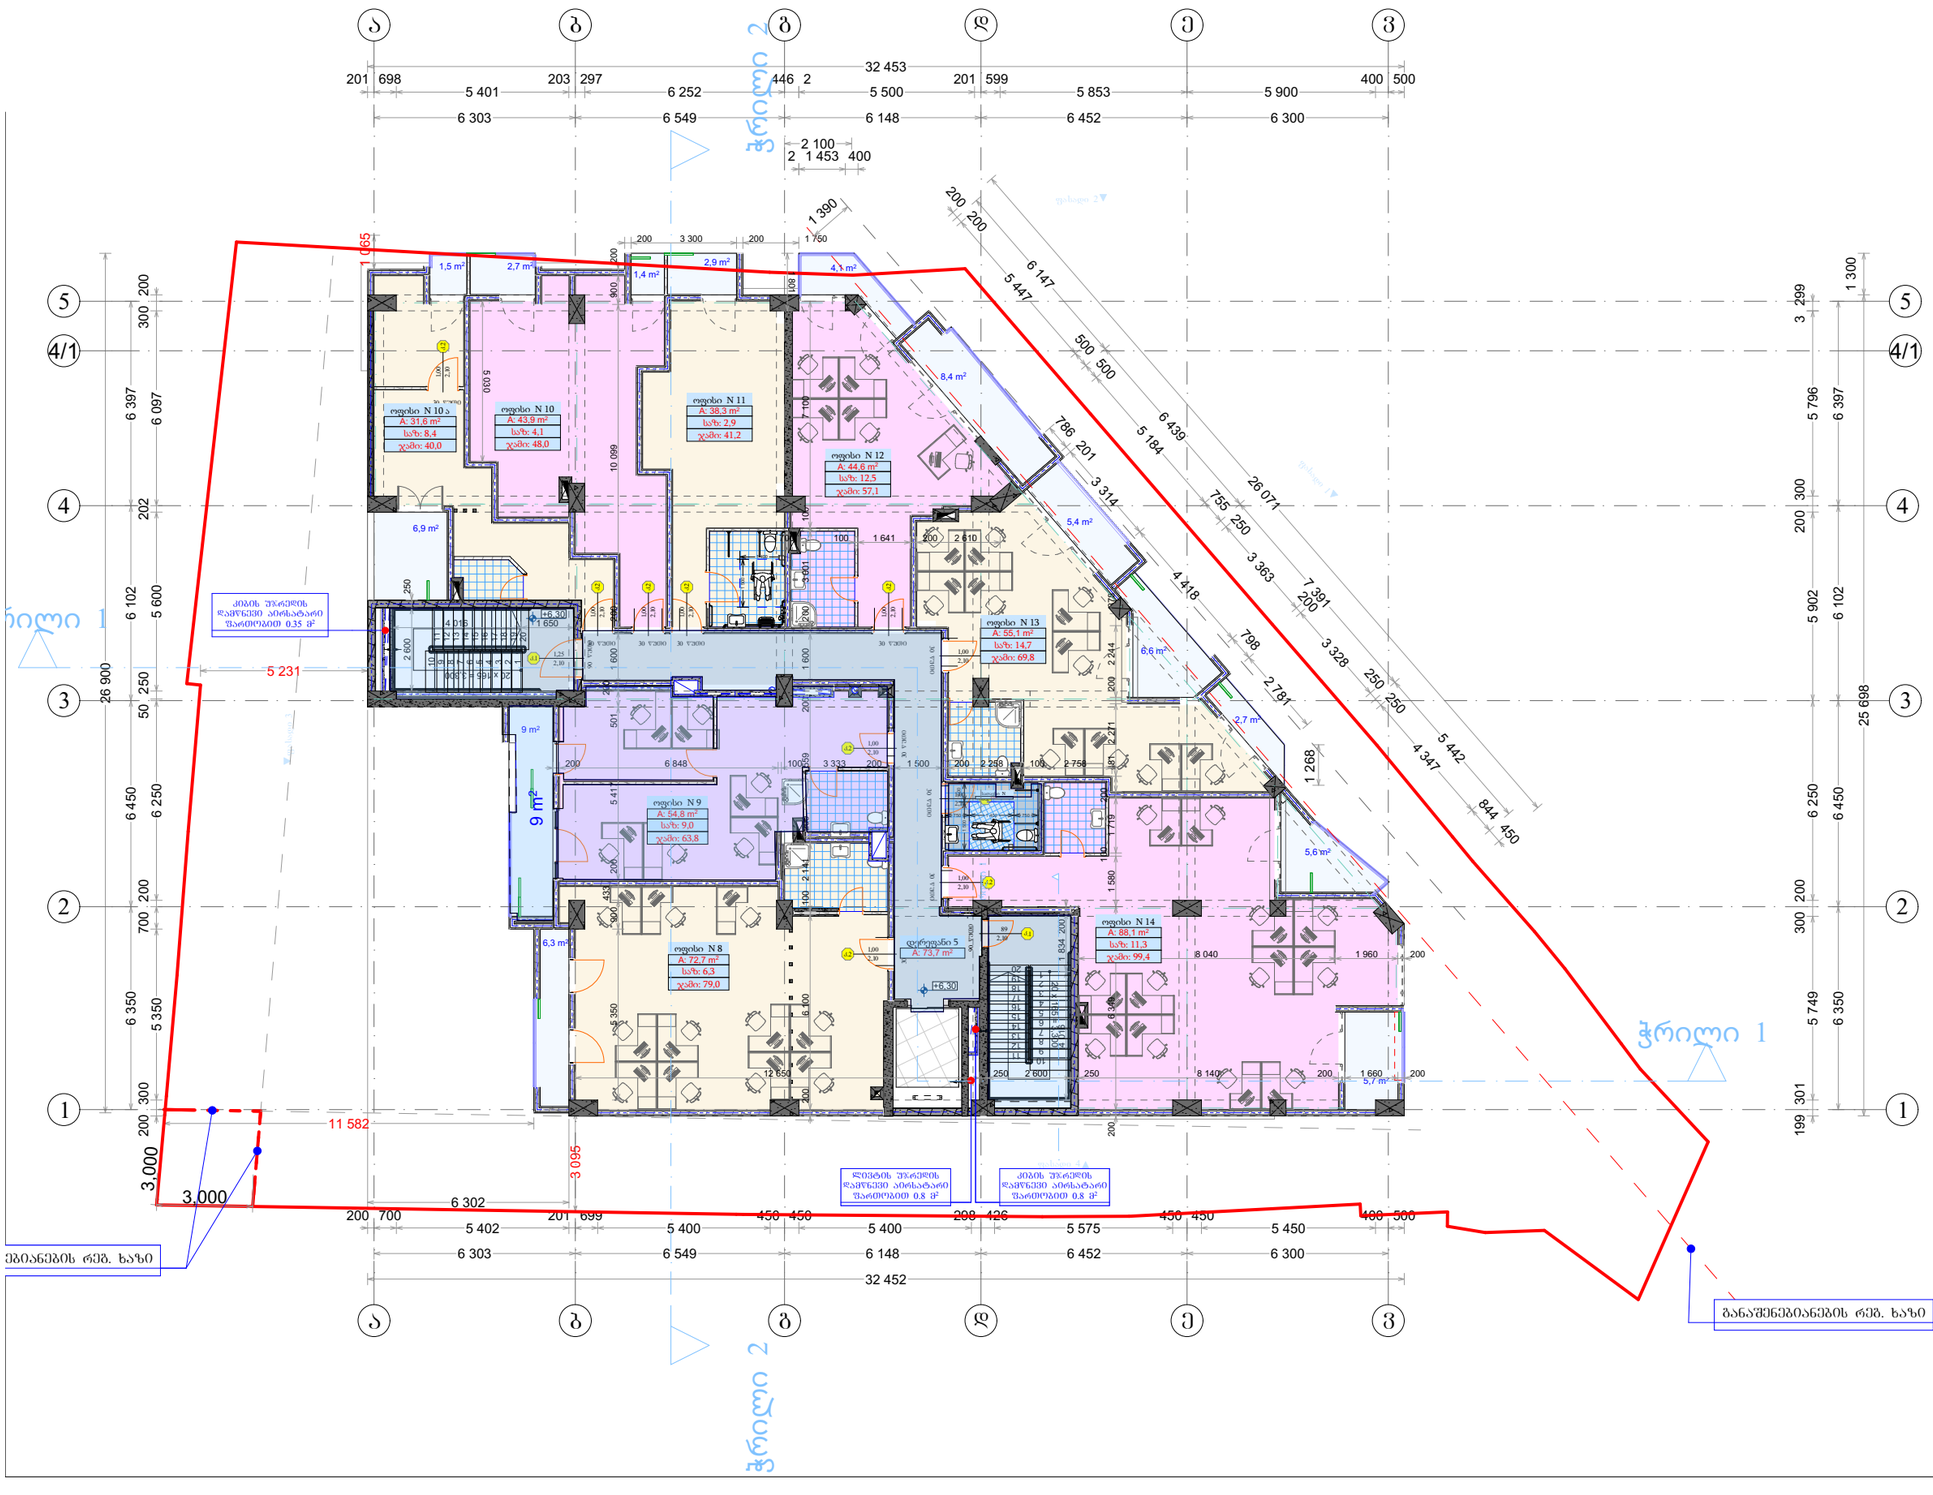

ობიექტის მისამართი	ქ.თბილისი ცოტნე დადიანის ქ. 138-140		
ნახაზის დასახელება	გეგმა +6,30 ნიშნულზე		
ტექნიკური დირექტორი:		ზაზა ბასილაძე	
არქიტექტორი:		გაბრიელ გურგენიძე	
დაინტერესებული პირი:		ზვიადი იმედაშვილი	
მასშტაბი:		ფურცელი	A3
თარიღი:	2024წ.		

ARCHICAD EDUCATION VERSION

შპს „ბმგ ჯგუფი“
L.T.D. " BMG GROUP"
ს/კ 406128239
შარტავას ქ. №14
598 66 70 70
557 98 08 99
groupbmg@yahoo.com



ობიექტის მისამართი	ქ.თბილისი ცოტნე დადიანის ქ. 138-140		
ნახაზის დასახელება	გეგმა +9.60 ნიშნულზე		
ტექნიკური დირექტორი:		ზაზა ბასილაძე	
არქიტექტორი:		გაბრიელ გურგენიძე	
დაინტერესებული პირი:		ზვიადი იმედაშვილი	
მასშტაბი:		ფურცელი	A3
თარიღი:	2024წ.		

ARCHICAD EDUCATION VERSION

L.T.D. " BMG GROUP"
ს/კ 406128239
შარტავას ქ. №14
598 66 70 70
557 98 08 99
groupbmg@yahoo.com



ობიექტის მისამართი	ქ.ბილისი ცოტნე დადიანის ქ. 138-140		
ნახაზის დასახელება	გეგმა +12.9 ნიშნულზე		
ტექნიკური დირექტორი:		ზაზა ბასილაძე	
არქიტექტორი:		გაბრიელ გურგენიძე	
დაინტერესებული პირი:		ზვიადი იმედაშვილი	
მასშტაბი:		ფურცელი	A3
თარიღი:	2024წ.		

ARCHICAD EDUCATION VERSION

შპს „ბმგ ჯგუფი"
L.T.D. " BMG GROUP"
ს/კ 406128239
შარტავას ქ. №14
598 66 70 70
557 98 08 99
groupbmg@yahoo.com



ობიექტის მისამართი	ქობილისი ცოტნე დადიანის ქ. 138-140
ნახაზის დასახელება	გეგმა +16.20 ნიშნულზე

ტექნიკური დირექტორი:		ზაზა ბასილაძე
არქიტექტორი:		გაბრიელ გურგენიძე
დაინტერესებული პირი:		ზვიადი იმედაშვილი
მასშტაბი:		ფურცელი A3
თარიღი:	2024წ.	

ARCHICAD EDUCATION VERSION

L.T.D. " BMG GROUP"
ს/კ 406128239
შარტავას ქ. №14
598 66 70 70
557 98 08 99
groupbmg@yahoo.com

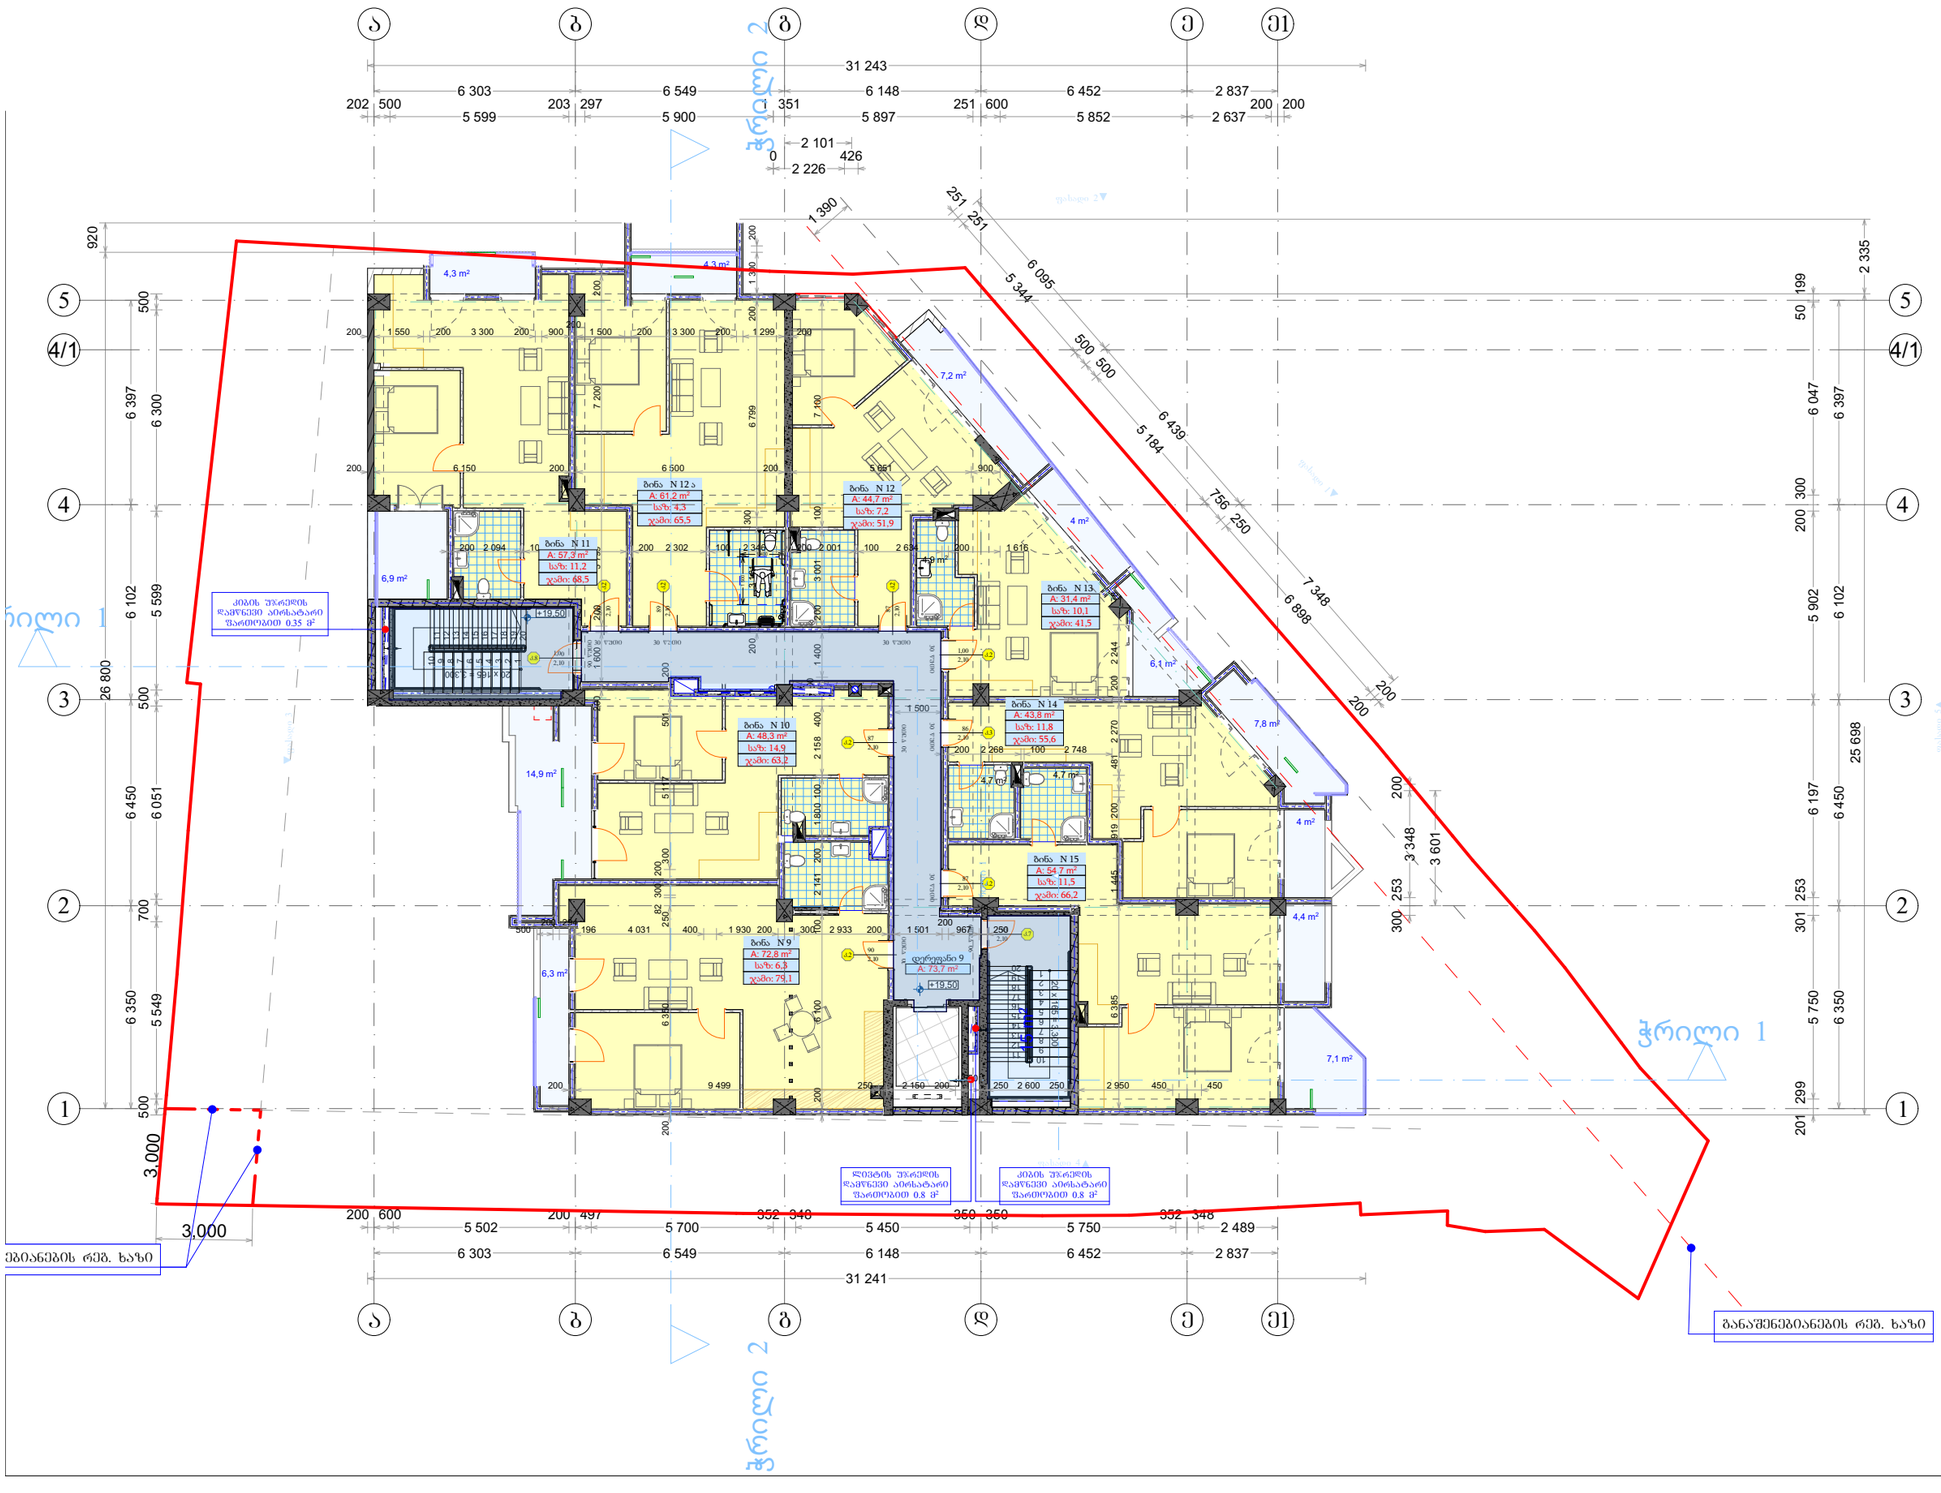

ობიექტის მისამართი	ქ.ბილისი ცოტნე დადიანის ქ. 138-140	
ნახაზის დასახელება	გეგმა +19.50 ნიშნულზე	
ტექნიკური დირექტორი:		ზაზა ბასილაძე
არქიტექტორი:		გაბრიელ გურგენიძე
დაინტერესებული პირი:		ზვიადი იმედაშვილი
მასშტაბი:		ფურცელი A3
თარიღი:	2024წ.	

ARCHICAD EDUCATION VERSION

L.T.D. " BMG GROUP"

ს/კ 406128239

შარტავას ქ. №14

598 66 70 70

557 98 08 99

groupbmg@yahoo.com



ობიექტის მისამართი	ქ.თბილისი ცოტნე დადიანის ქ. 138-140
ნახაზის დასახელება	გეგმა +22.80 ნიშნულზე

ტექნიკური დირექტორი:		ზაზა ბასილაძე
არქიტექტორი:		გაბრიელ გურგენიძე
დაინტერესებული პირი:		ზვიადი იმედაშვილი
მასშტაბი:		ფურცელი A3
თარიღი:	2024წ.	

ARCHICAD EDUCATION VERSION

L.T.D. " BMG GROUP"

ს/კ 406128239

შარტავას ქ. №14

598 66 70 70

557 98 08 99

groupbmg@yahoo.com

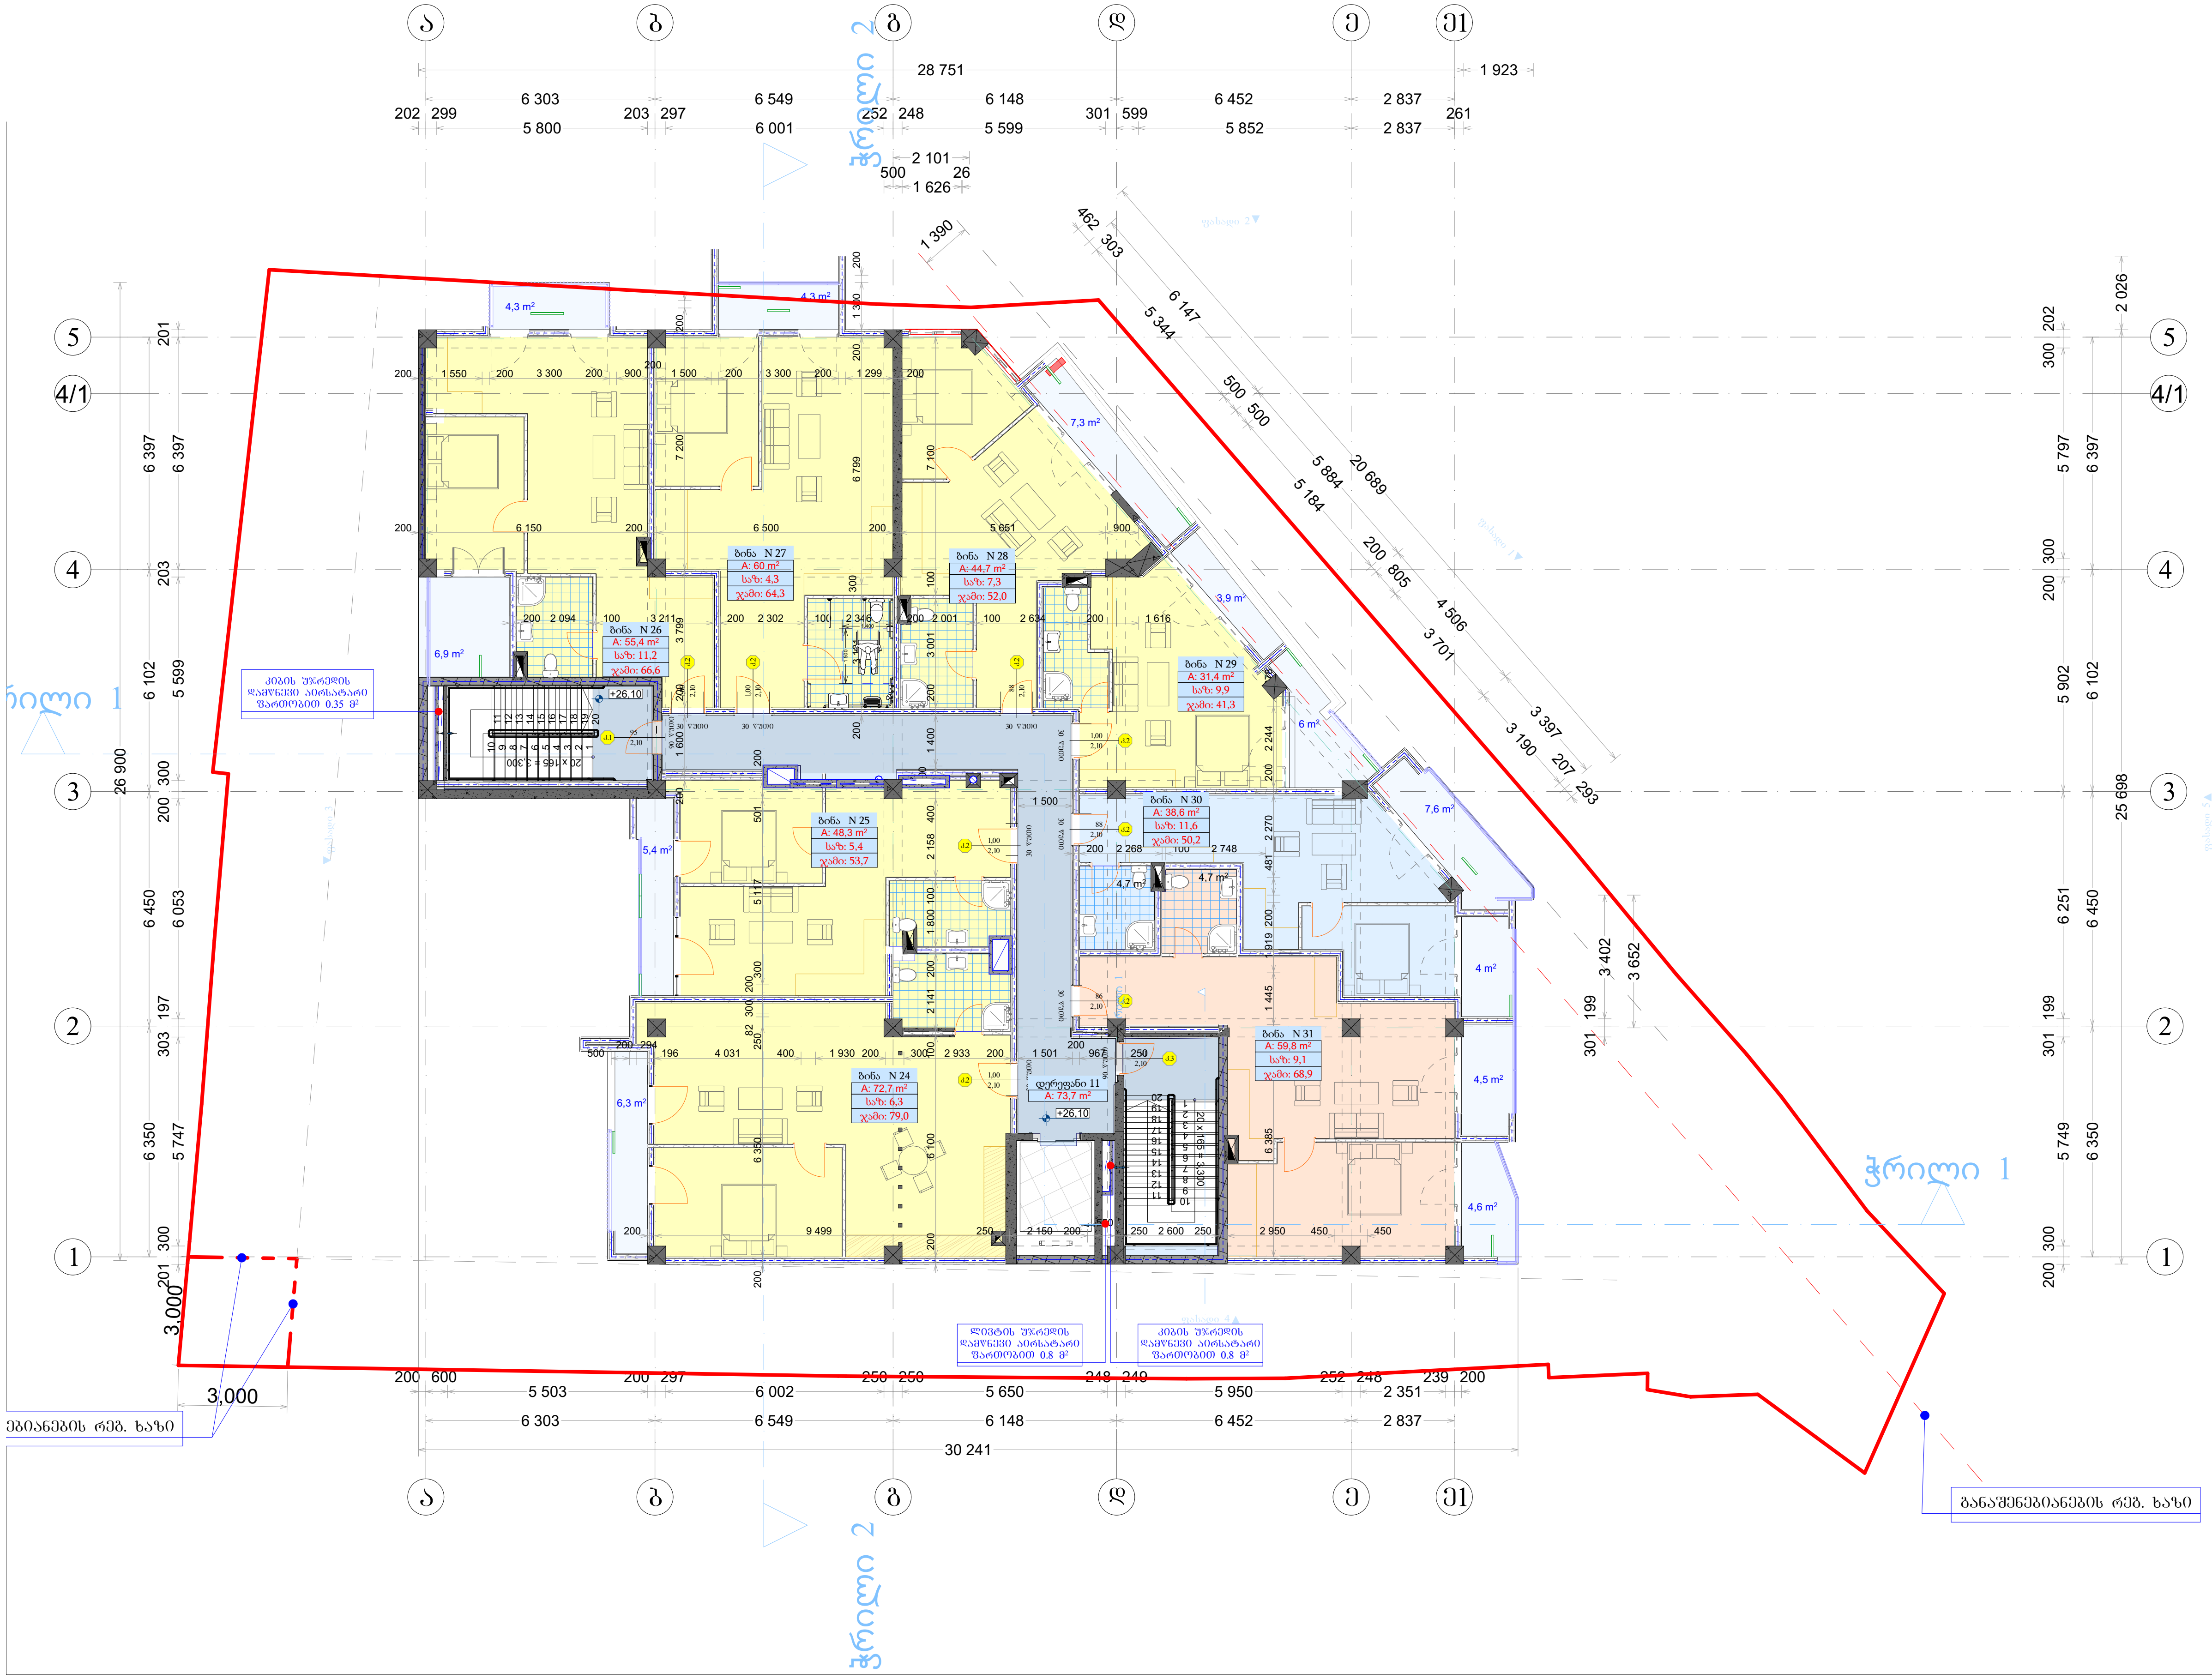

ობიექტის მისამართი	ქ.თბილისი ცოტნე დადიანის ქ. 138-140
ნახაზის დასახელება	გეგმა +26.10 ნიშნულზე
ტექნიკური დირექტორი:	ზაზა ბასილაძე
არქიტექტორი:	გაბრიელ გურგენიძე
დაინტერესებული პირი:	ზვიადი იმედაშვილი
მასშტაბი:	
თარიღი: 2024წ.	ფურცელი A3

ARCHICAD EDUCATION VERSION

L.T.D. " BMG GROUP"
ს/კ 406128239
შარტავას ქ. №14
598 66 70 70
557 98 08 99
groupbmg@yahoo.com

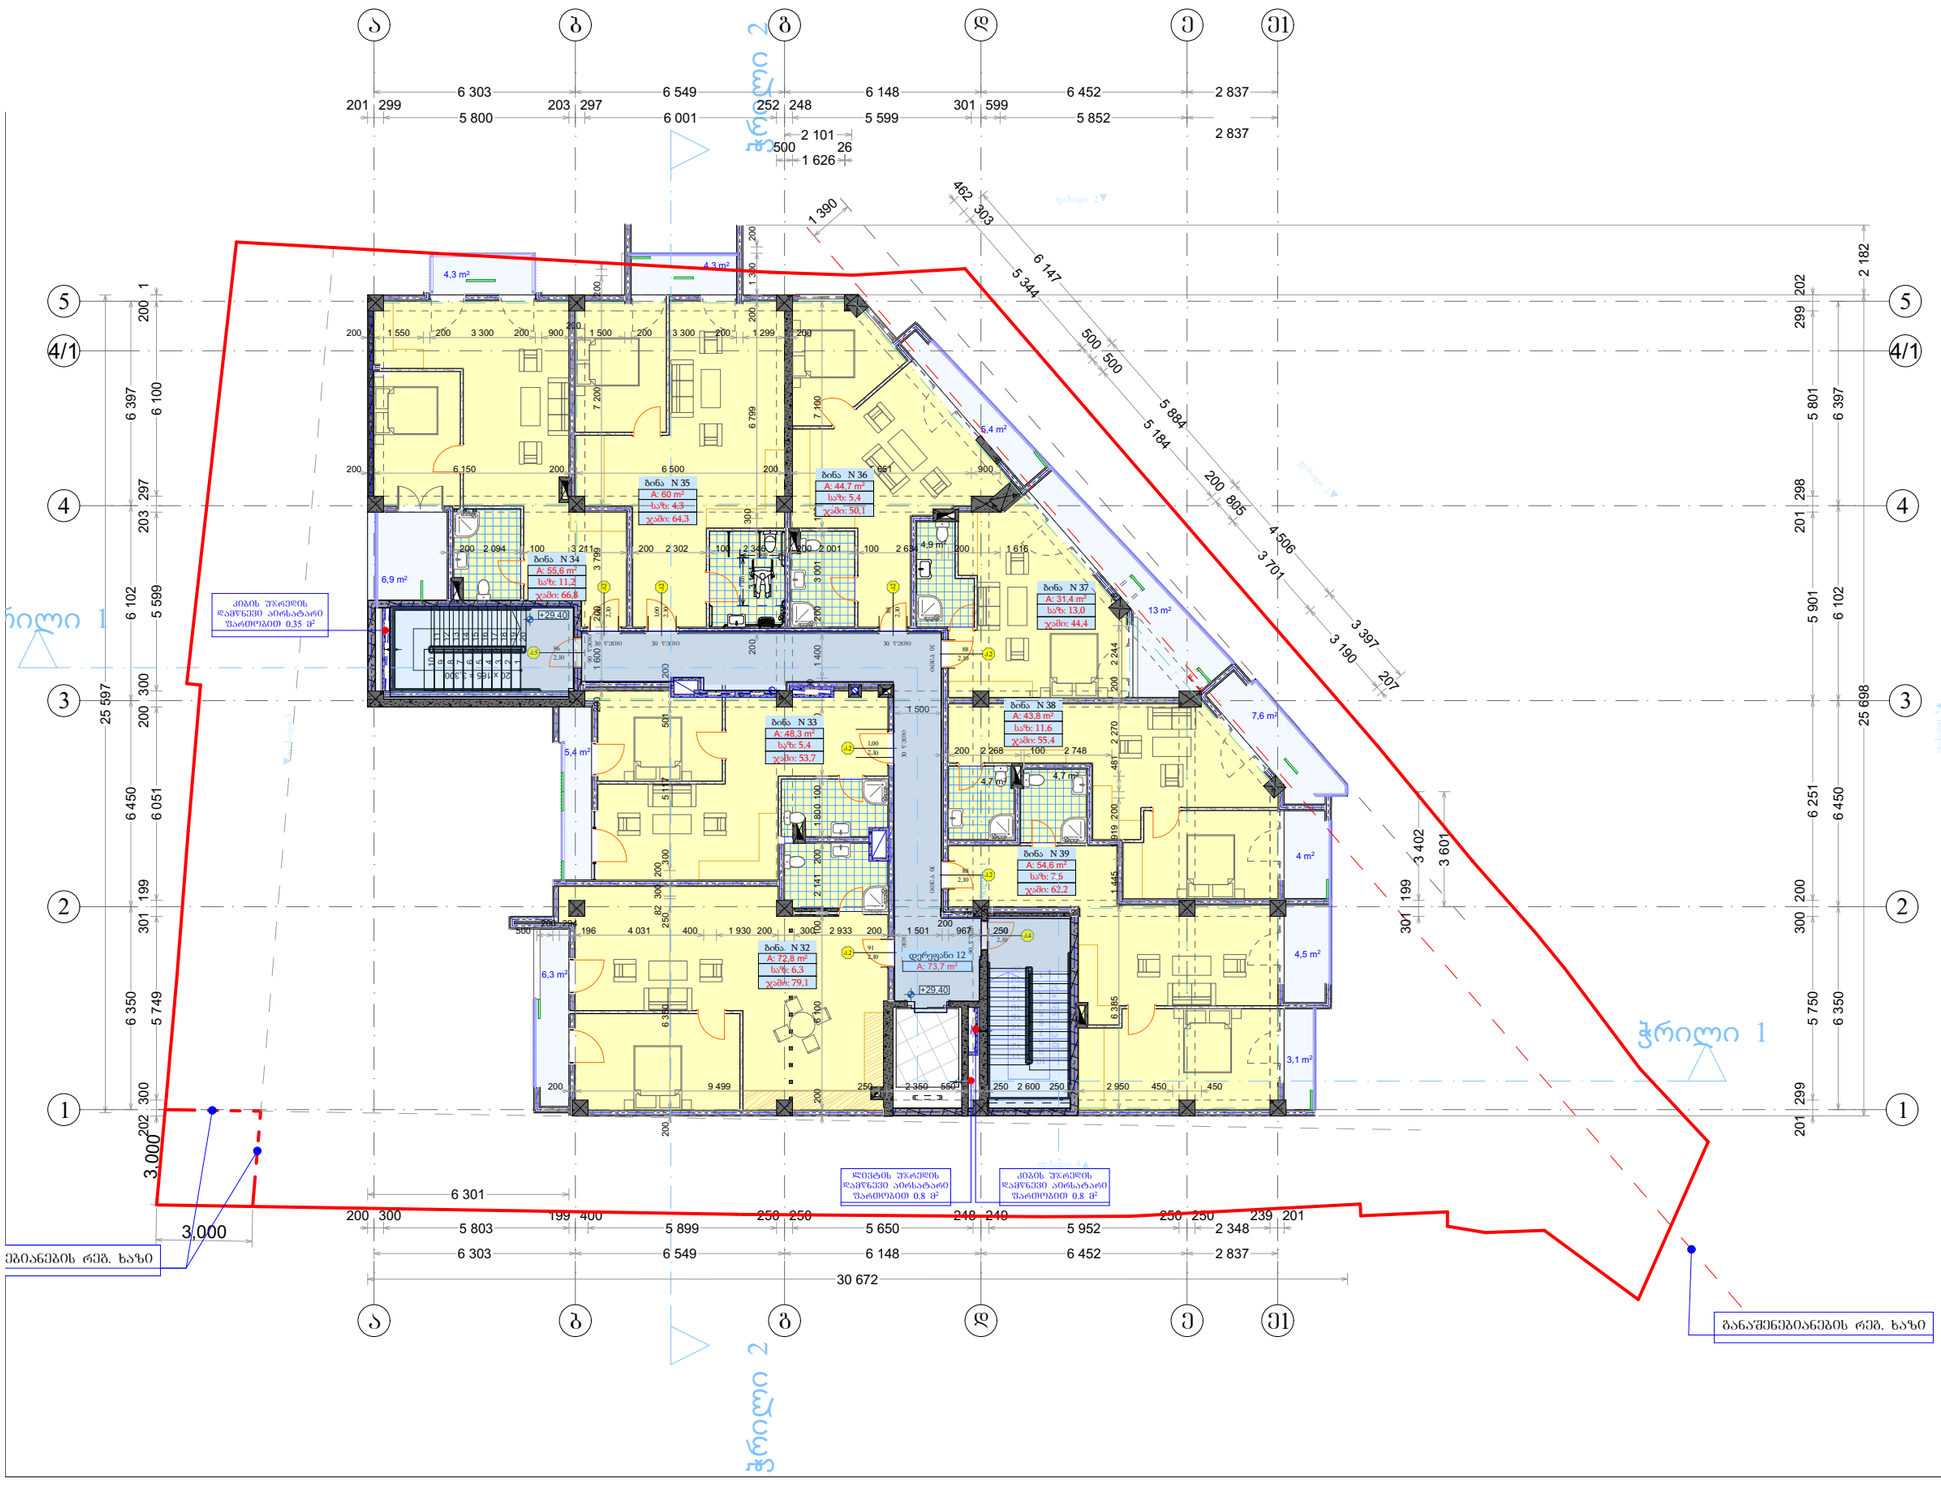

ობიექტის მისამართი	ქ.თბილისი ცოტნე დადიანის ქ. 138-140	
ნახაზის დასახელება	გეგმა +29.40 ნიშნულზე	
ტექნიკური დირექტორი:		ზაზა ბასილაძე
არქიტექტორი:		გაბრიელ გურგენიძე
დაინტერესებული პირი:		ზვიადი იმედაშვილი
მასშტაბი:		ფურცელი A3
თარიღი:	2024წ.	

ARCHICAD EDUCATION VERSION

L.T.D. " BMG GROUP"
ს/კ 406128239
შარტავას ქ. №14
598 66 70 70
557 98 08 99
groupbmg@yahoo.com

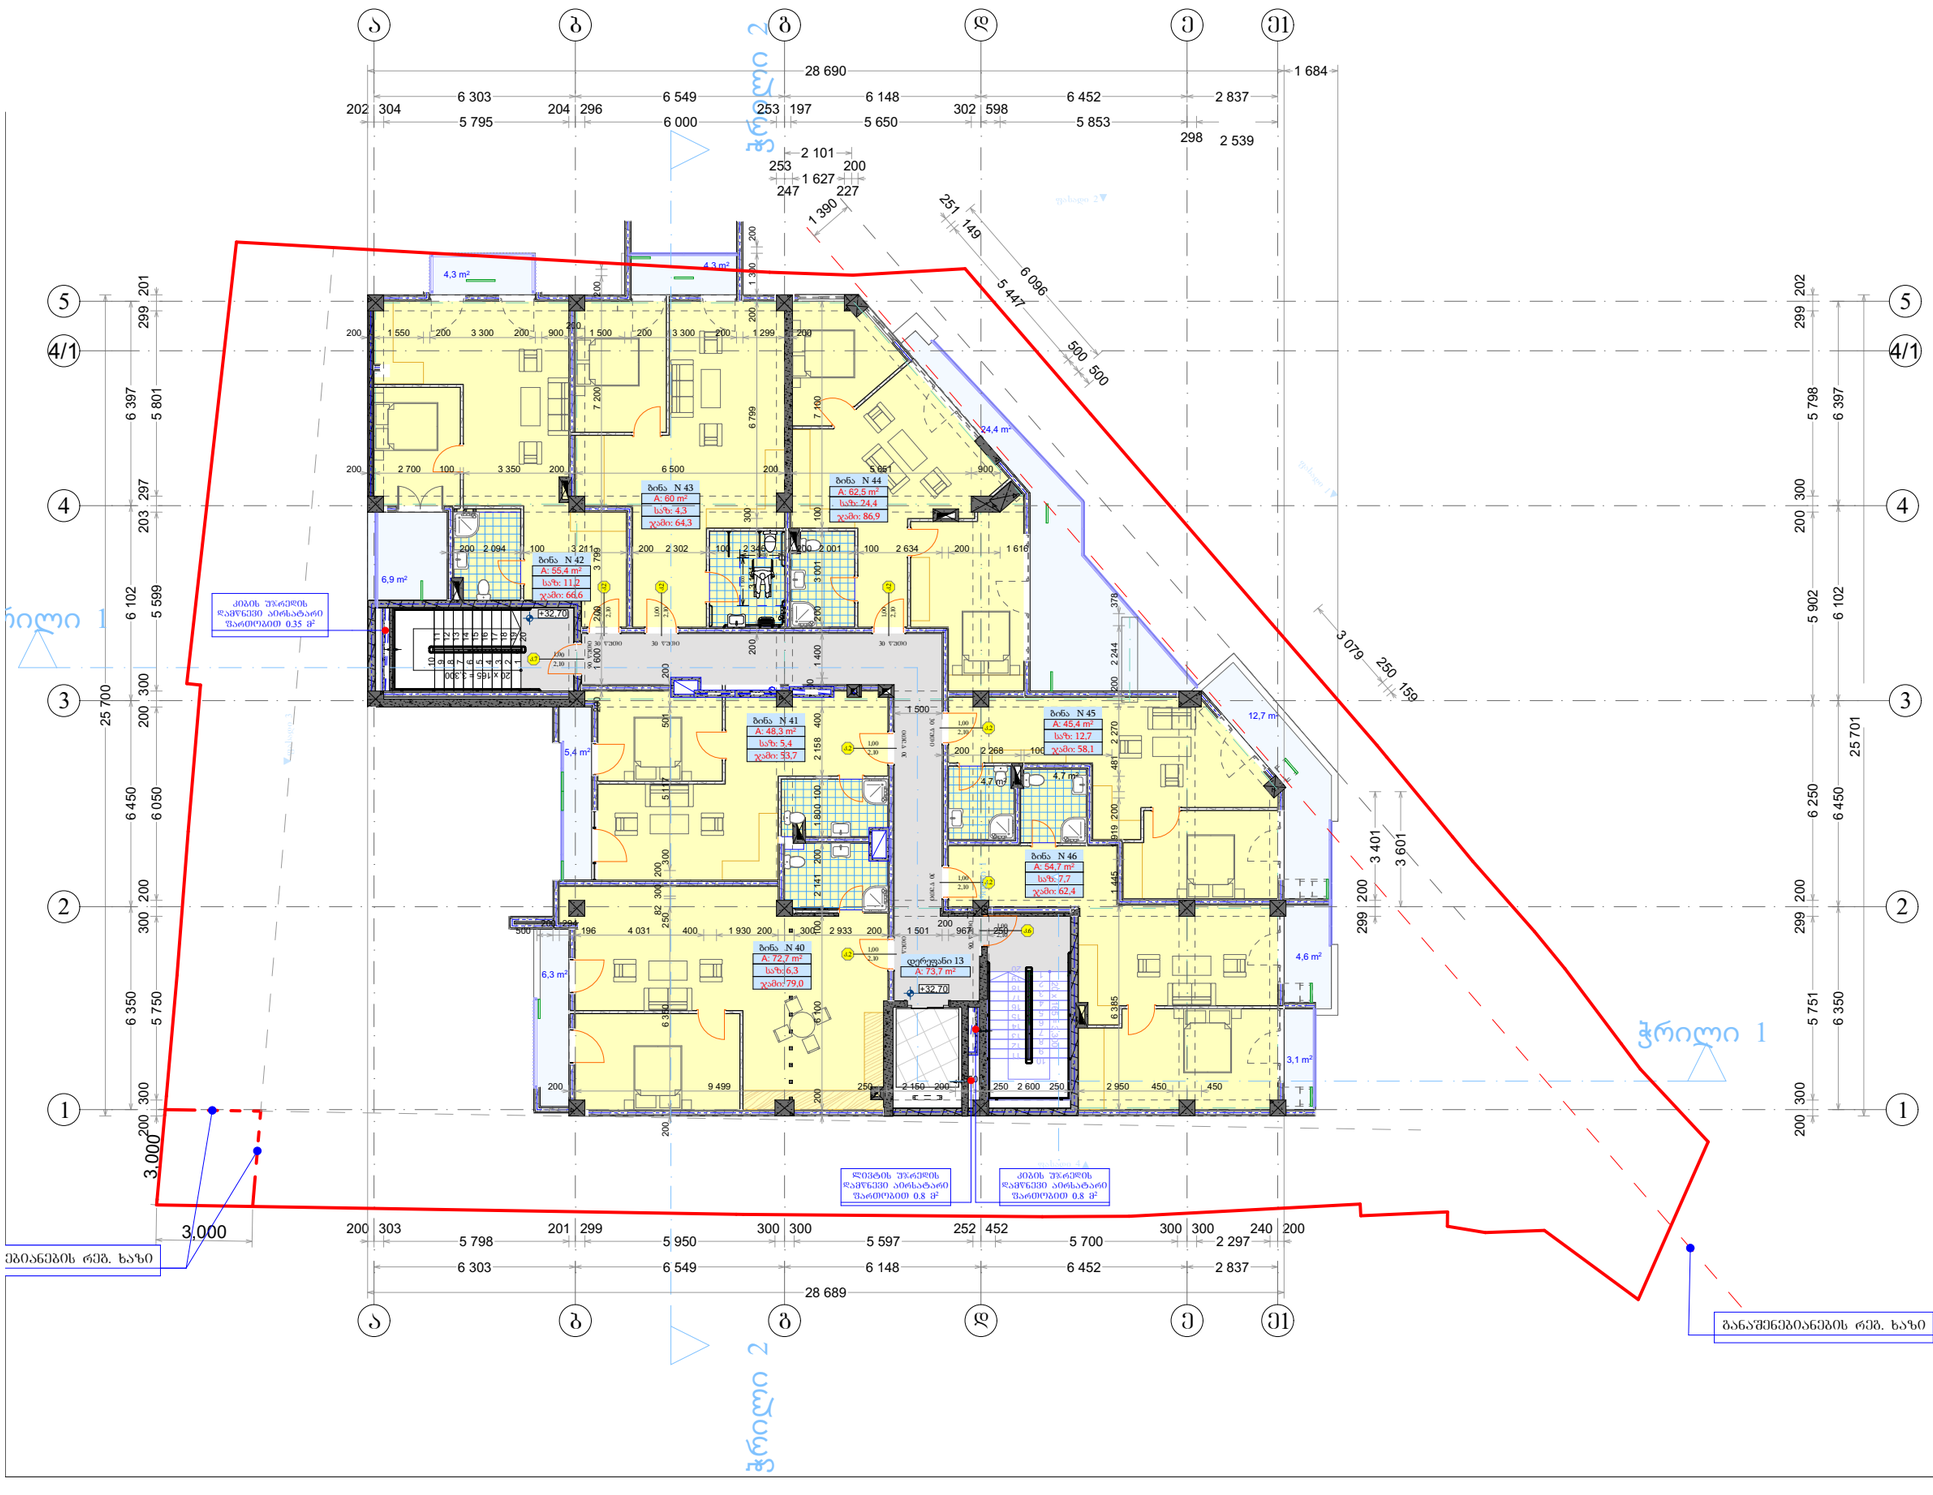

ობიექტის მისამართი	ქ.თბილისი ცოტნე დადიანის ქ. 138-140
ნახაზის დასახელება	გეგმა +32.70 ნიშნულზე

ტექნიკური დირექტორი:		ზაზა ბასილაძე
არქიტექტორი:		გაბრიელ გურგენიძე
დაინტერესებული პირი:		ზვიადი იმედაშვილი
მასშტაბი:		ფურცელი A3
თარიღი:	2024წ.	

ARCHICAD EDUCATION VERSION

შპს "ბმგ ჯგუფი"
L.T.D. " BMG GROUP"
ს/კ 406128239
შარტავას ქ. №14
598 66 70 70
557 98 08 99
groupbmg@yahoo.com



ობიექტის მისამართი	ქ.ობილისი ცოტნე დადიანის ქ. 138-140
ნახაზის დასახელება	გეგმა +36.0 ნიშნულზე

ტექნიკური დირექტორი:		ზაზა ბასილაძე
არქიტექტორი:		გაბრიელ გურგენიძე
დაინტერესებული პირი:		ზვიადი იმედაშვილი
მასშტაბი:		ფურცელი A3
თარიღი:	2024წ.	

ARCHICAD EDUCATION VERSION

შპს " ბიემჯი ჯგუფი"
L.T.D. " BMG GROUP"
ს/კ 406128239
შარტავას ქ. №14
598 66 70 70
557 98 08 99
groupbmg@yahoo.com

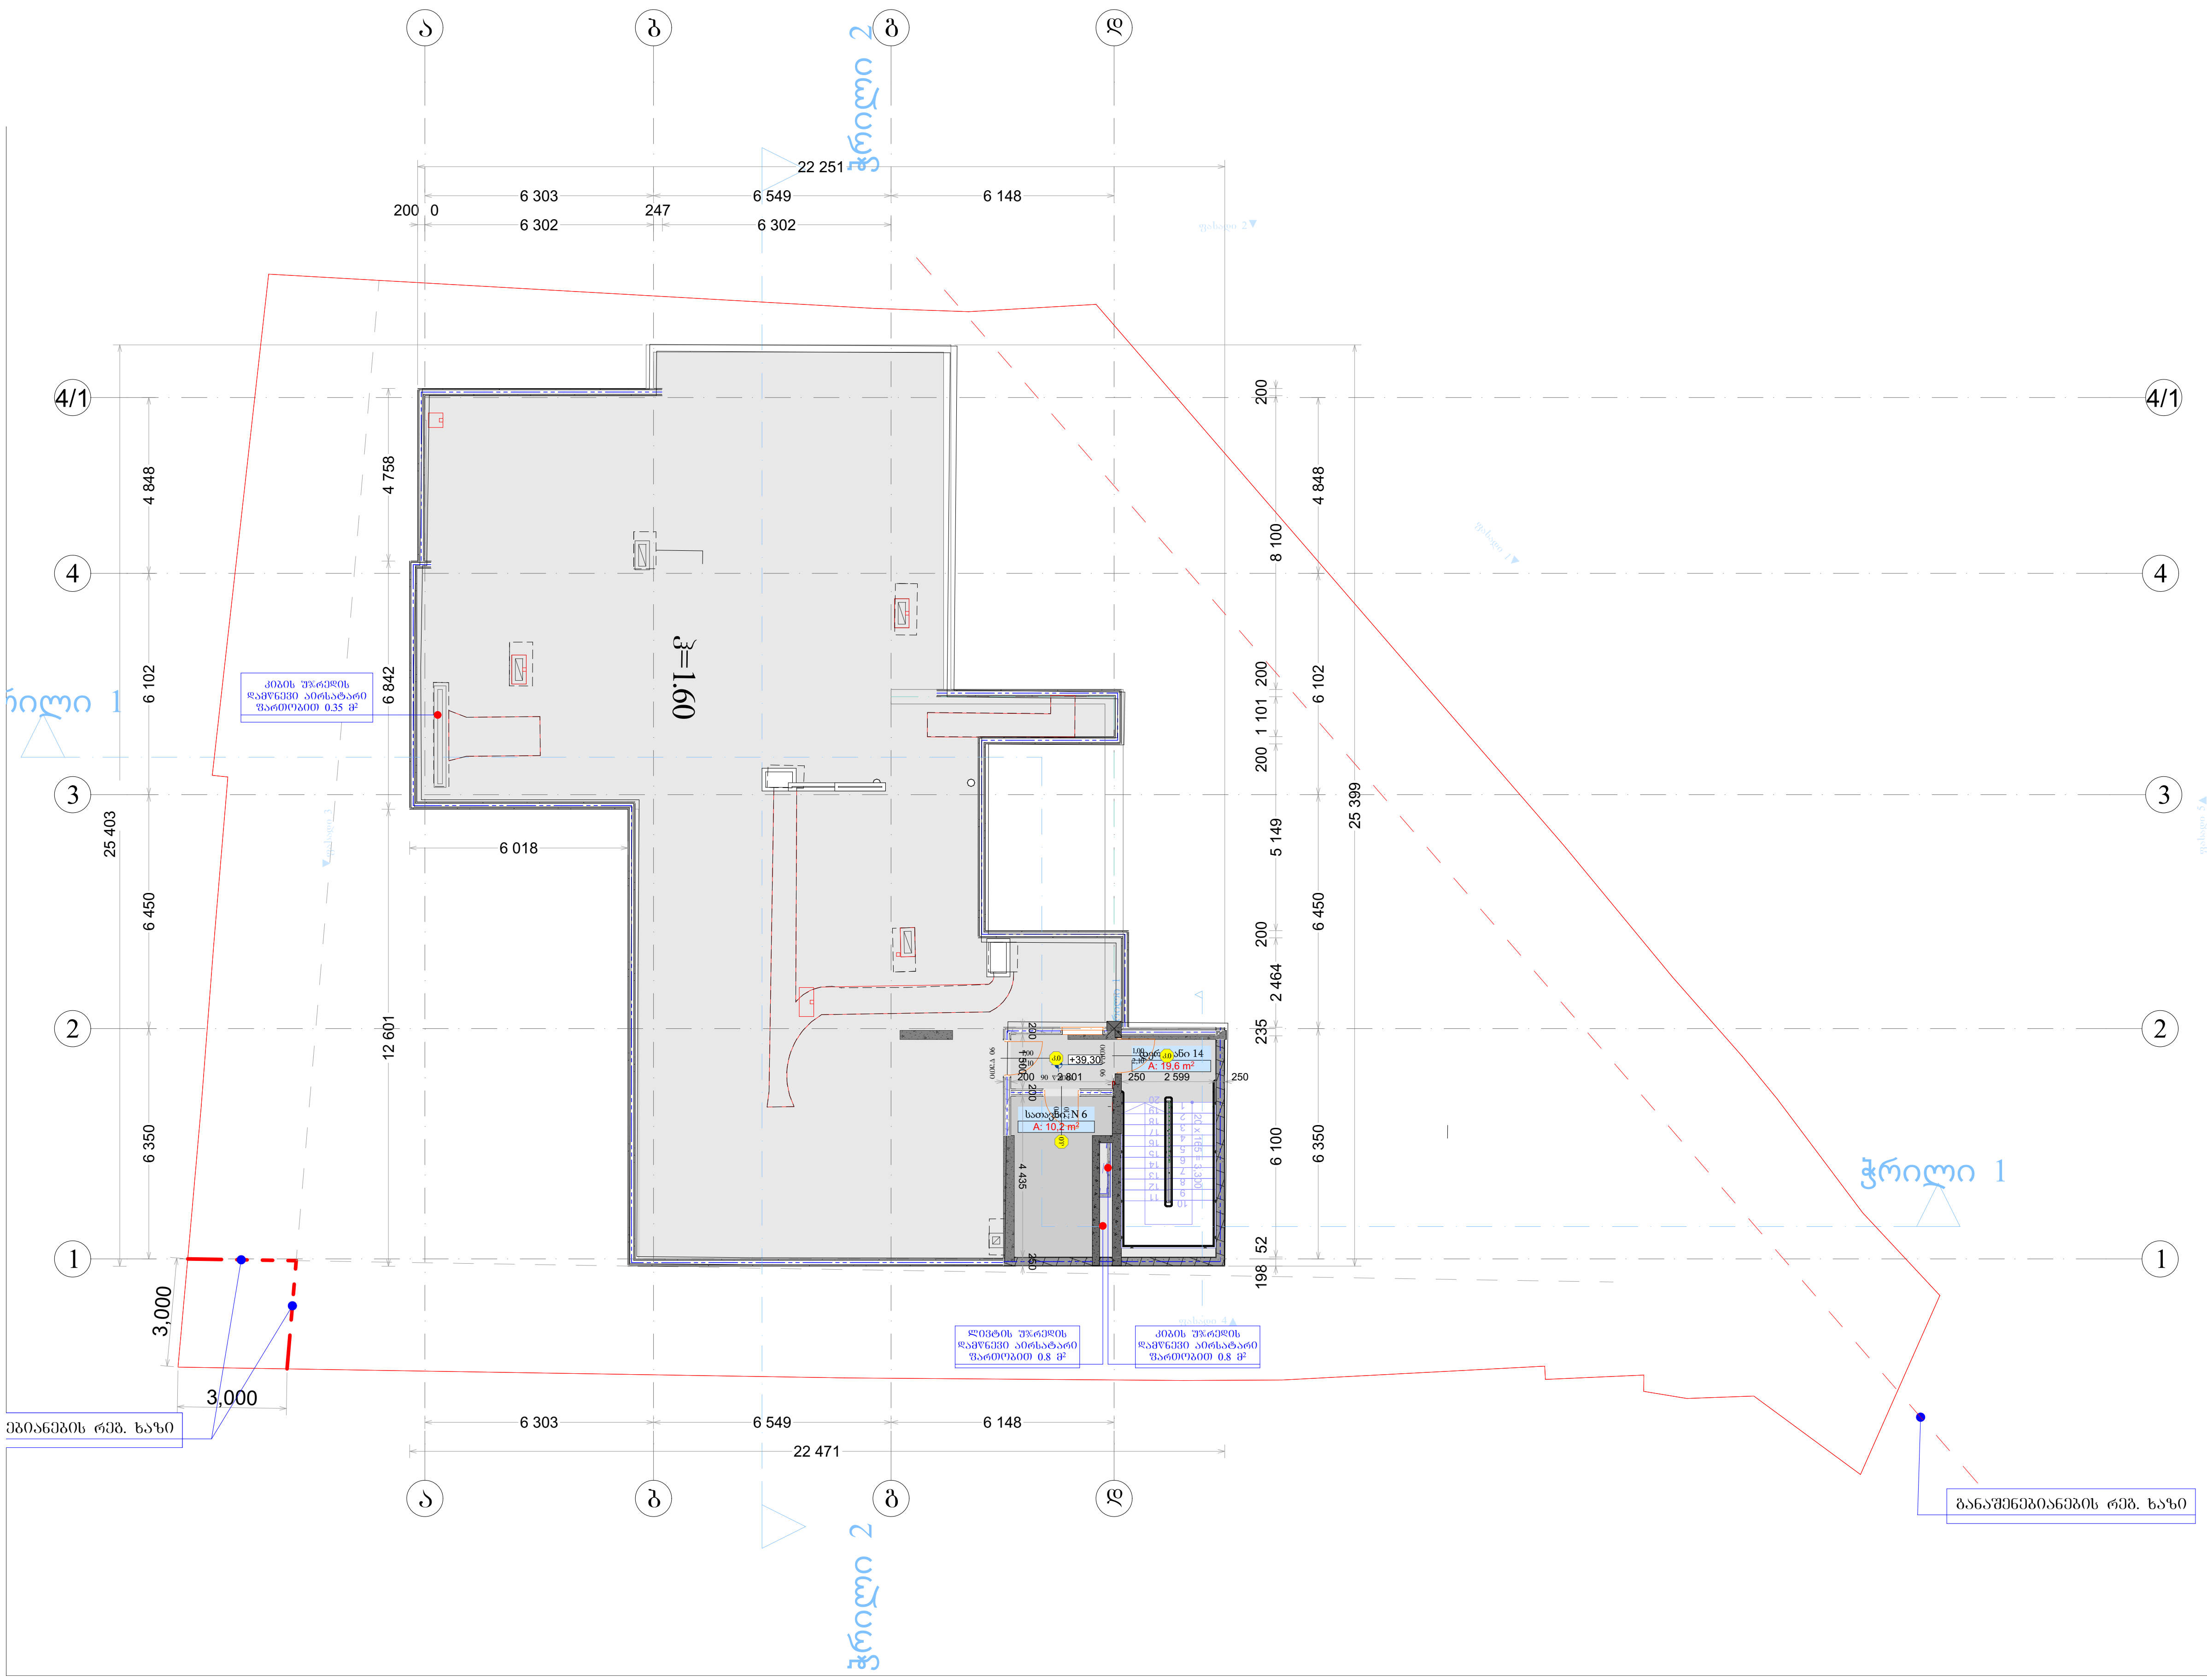

ობიექტის მისამართი	ქ.თბილისი ცოტნე დადიანის ქ. 138-140
ნახაზის დასახელება	გეგმა +39.30 ნიშნულზე

ტექნიკური დირექტორი:		ზაზა ბასილაძე
არქიტექტორი:		გაბრიელ გურგენიძე
დაინტერესებული პირი:		ზვიადი იმედაშვილი
მასშტაბი:		ფურცელი A3
თარიღი:	2024წ.	

ARCHICAD EDUCATION VERSION

L.T.D. " BMG GROUP"
ს/კ 406128239
შარტავას ქ. №14
598 66 70 70
557 98 08 99
groupbmg@yahoo.com

ობიექტის მისამართი	ქობილისი ცოტნე დადიანის ქ. 138.140
ნახაზის დასახელება	გენგეგმა
ტექნიკური დირექტორი:	ზაზა ბასილაძე
არქიტექტორი:	გაბრიელ გურგენიძე
დაინტერესებული პირი:	ზვიადი იმედაშვილი
მასშტაბი:	ფურცელი A3
თარიღი:	2024წ.