Wrili 1-1
m. 1:100

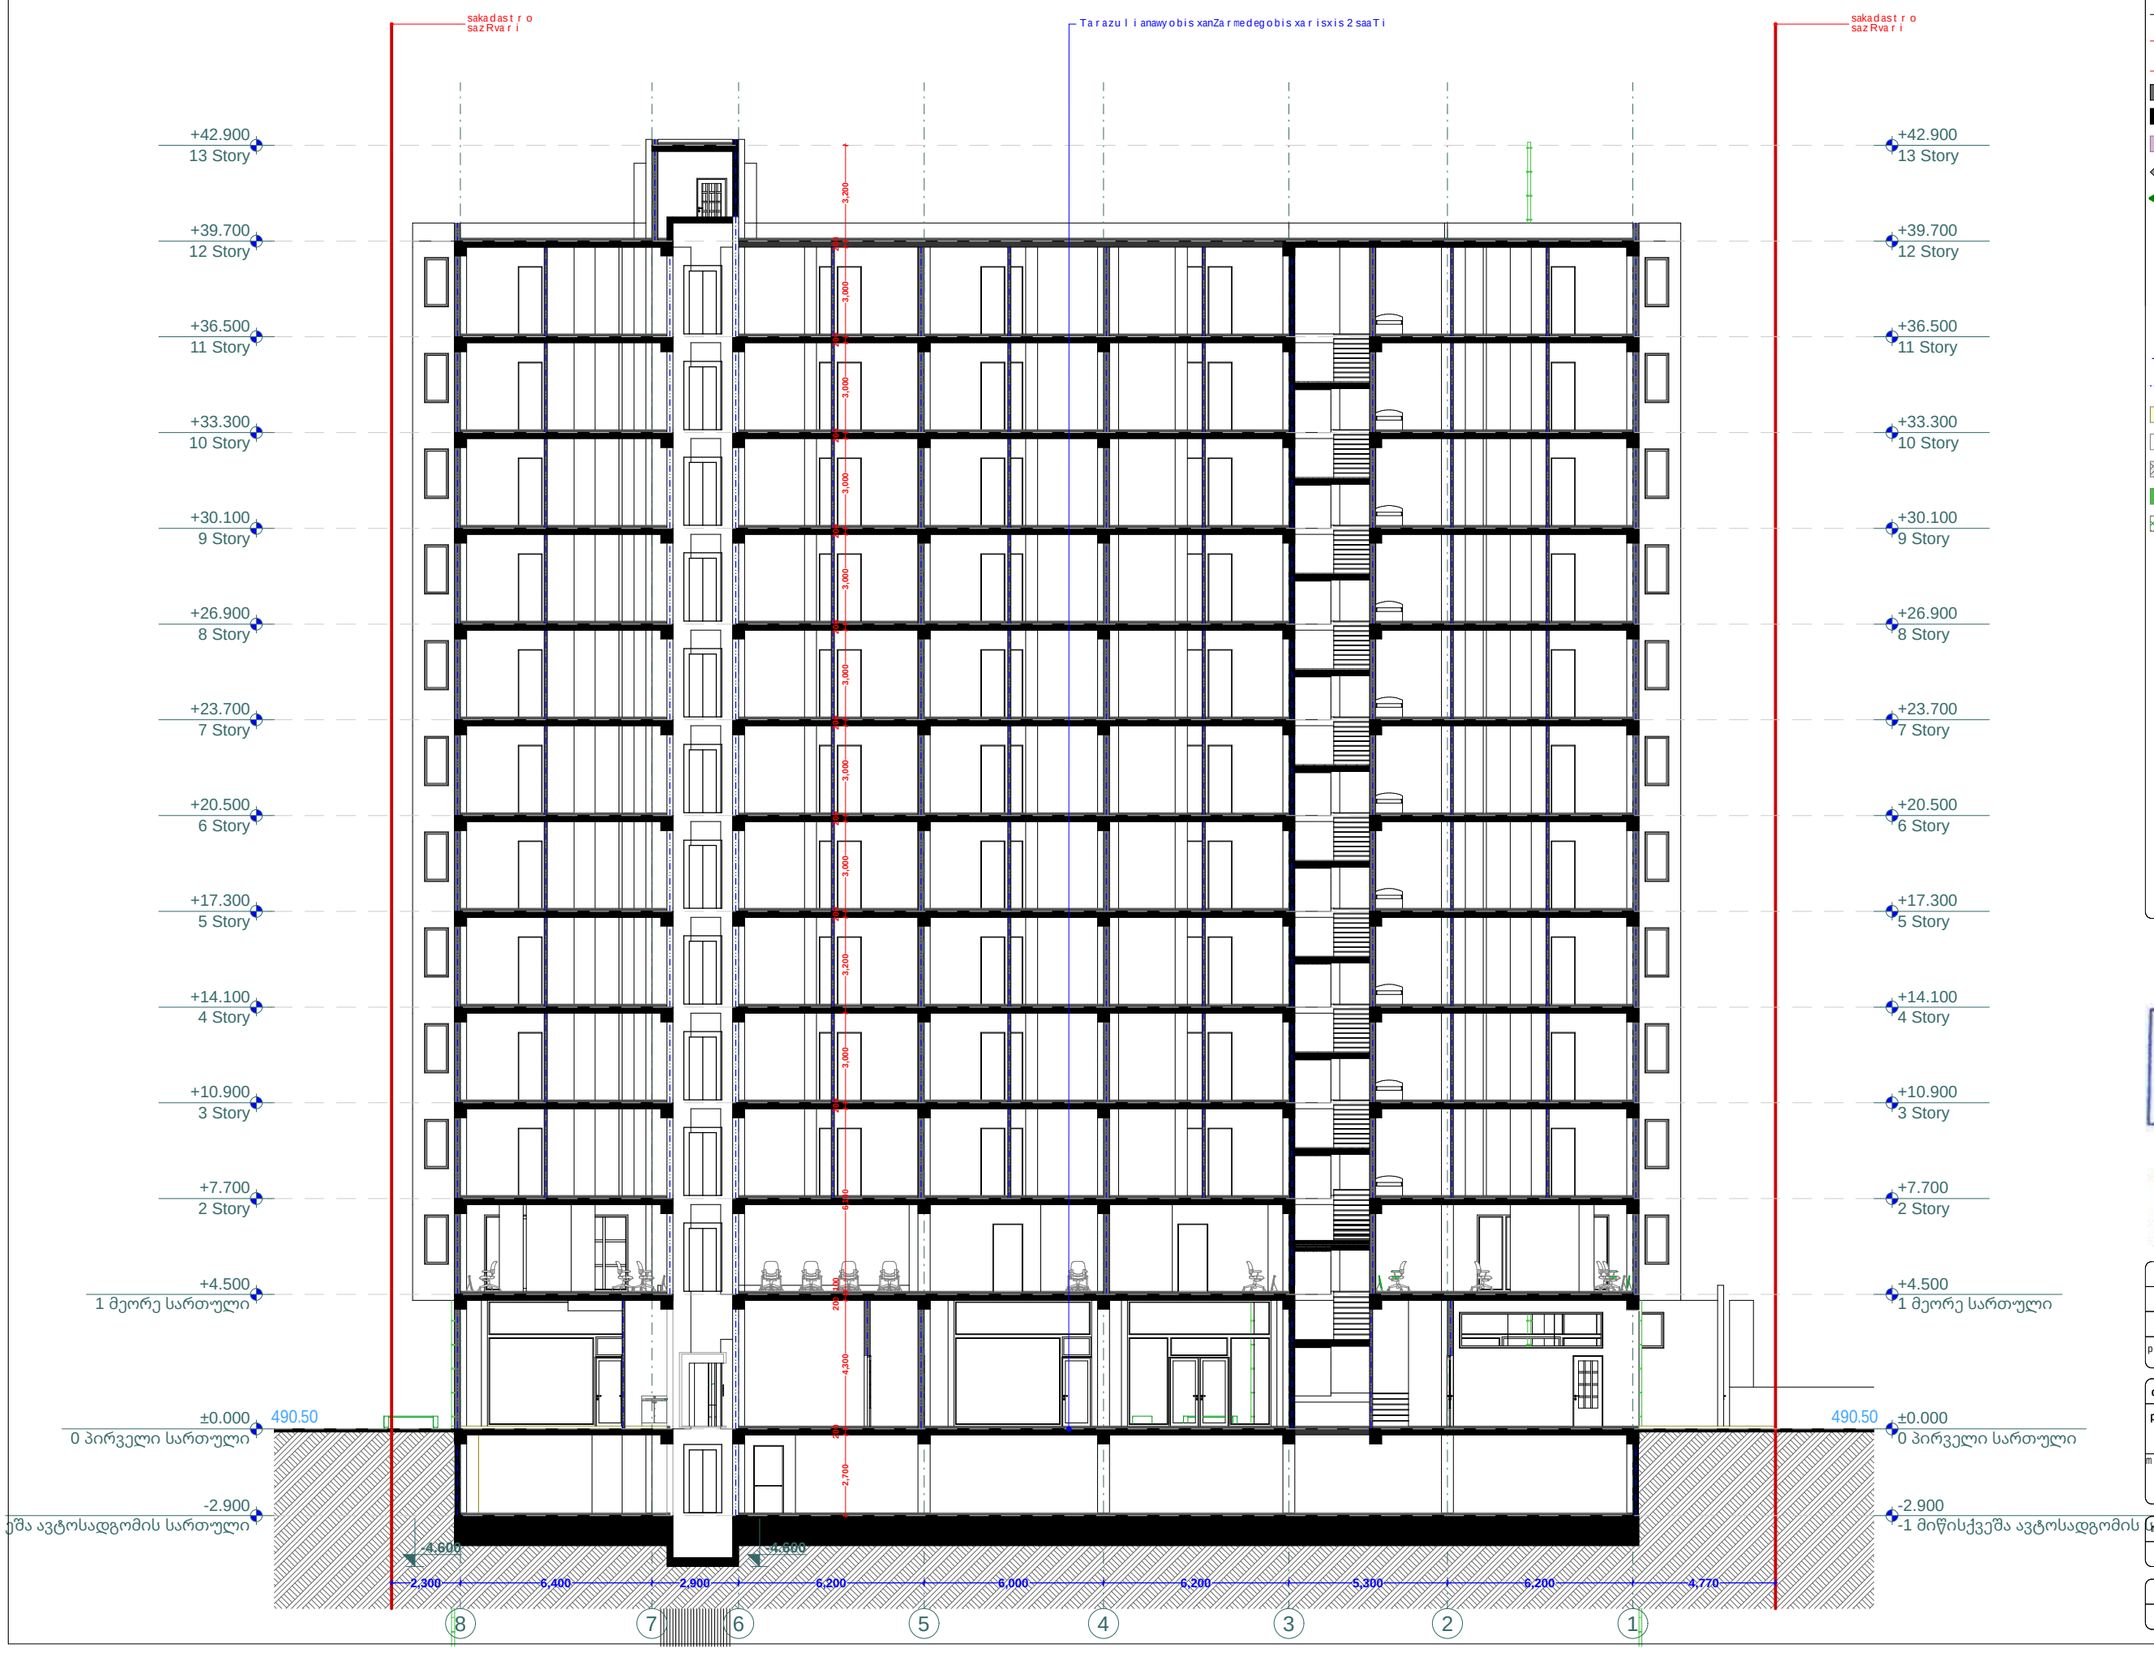

xelSekruleba #	

pirobiTi aRniSvnebi

- a — RerZis xazi
- sakadastro sazRvari
- Wrilis xazi
- blokis kedeli
- gaZlierebuli betonis kedeli-sveti
- gaTboba-kondicirebis adgili
- misawvdomi svla gezi
- gasasvlelamde misadgomi manZili
- sc-2 — dakavebulobis jgufi (qvejgufi)
- d.d.2 — dakavebulobis datvirTva
- b. #6 42.2 — saerTo farTi
- 38.2 4.0 — sazafxulo farTi
- farTobi Sida konturze
- binis #
- Riobi filaSi
- kedlis cecxlmedegoba (erTsaaTiani)
- kedlis cecxlmedegoba (orsaaTiani)
- sacxovrebeli dakavebuloba
- sadarbazo
- grunti
- mwvane safari
- cxaura tipis mopirkeTeba (gamWoli)
- struqturuli zedapiris niSnuli
- C — CrdiloeTis aRniSvna

	simbolos saxelwodeba
	saxanZro mildgari
	saxanZro ganyofilebasTankavSirissistema
	sagangebo xmovani gangaSis sakomunikacio sistema
	xelis cecxlmaqri
	saxanZro-samaSvelo samsaxurismier ganosayenebelimisaerTebeli-hidranti
	kvamlis avtomaturi aRmomCeni
	kvamlzemo reagire mauwyebeli
	avtosaSxefi
	saxanZro gangaSis xeliT samaRTvaikolofi
	gasasvleli

შპს "ფლექს არქიტექტურა"
404920216
FLEX ARCHITECTURE

FLEX ARCHITECTURE

S.p.s. "fleqs arqiteqtura"		
Tanamdeboba	gvari	xelmowera
direqtori	i. maziaSvili	
proeqtis avtori	i. maziaSvili	

damkveTi: nana TvaraZe

proeqtis saxelwodeba: mravalfunqciuri Senoba

misamarTi: q.Tbilisi didi diRomi 01.10.08.005.157

masStabi	TariRi	naxazis dasaxeleba
1:100		

stadia	furceli	furclebi
arq. nawili		

W r i l i 2-2
m. 1:100

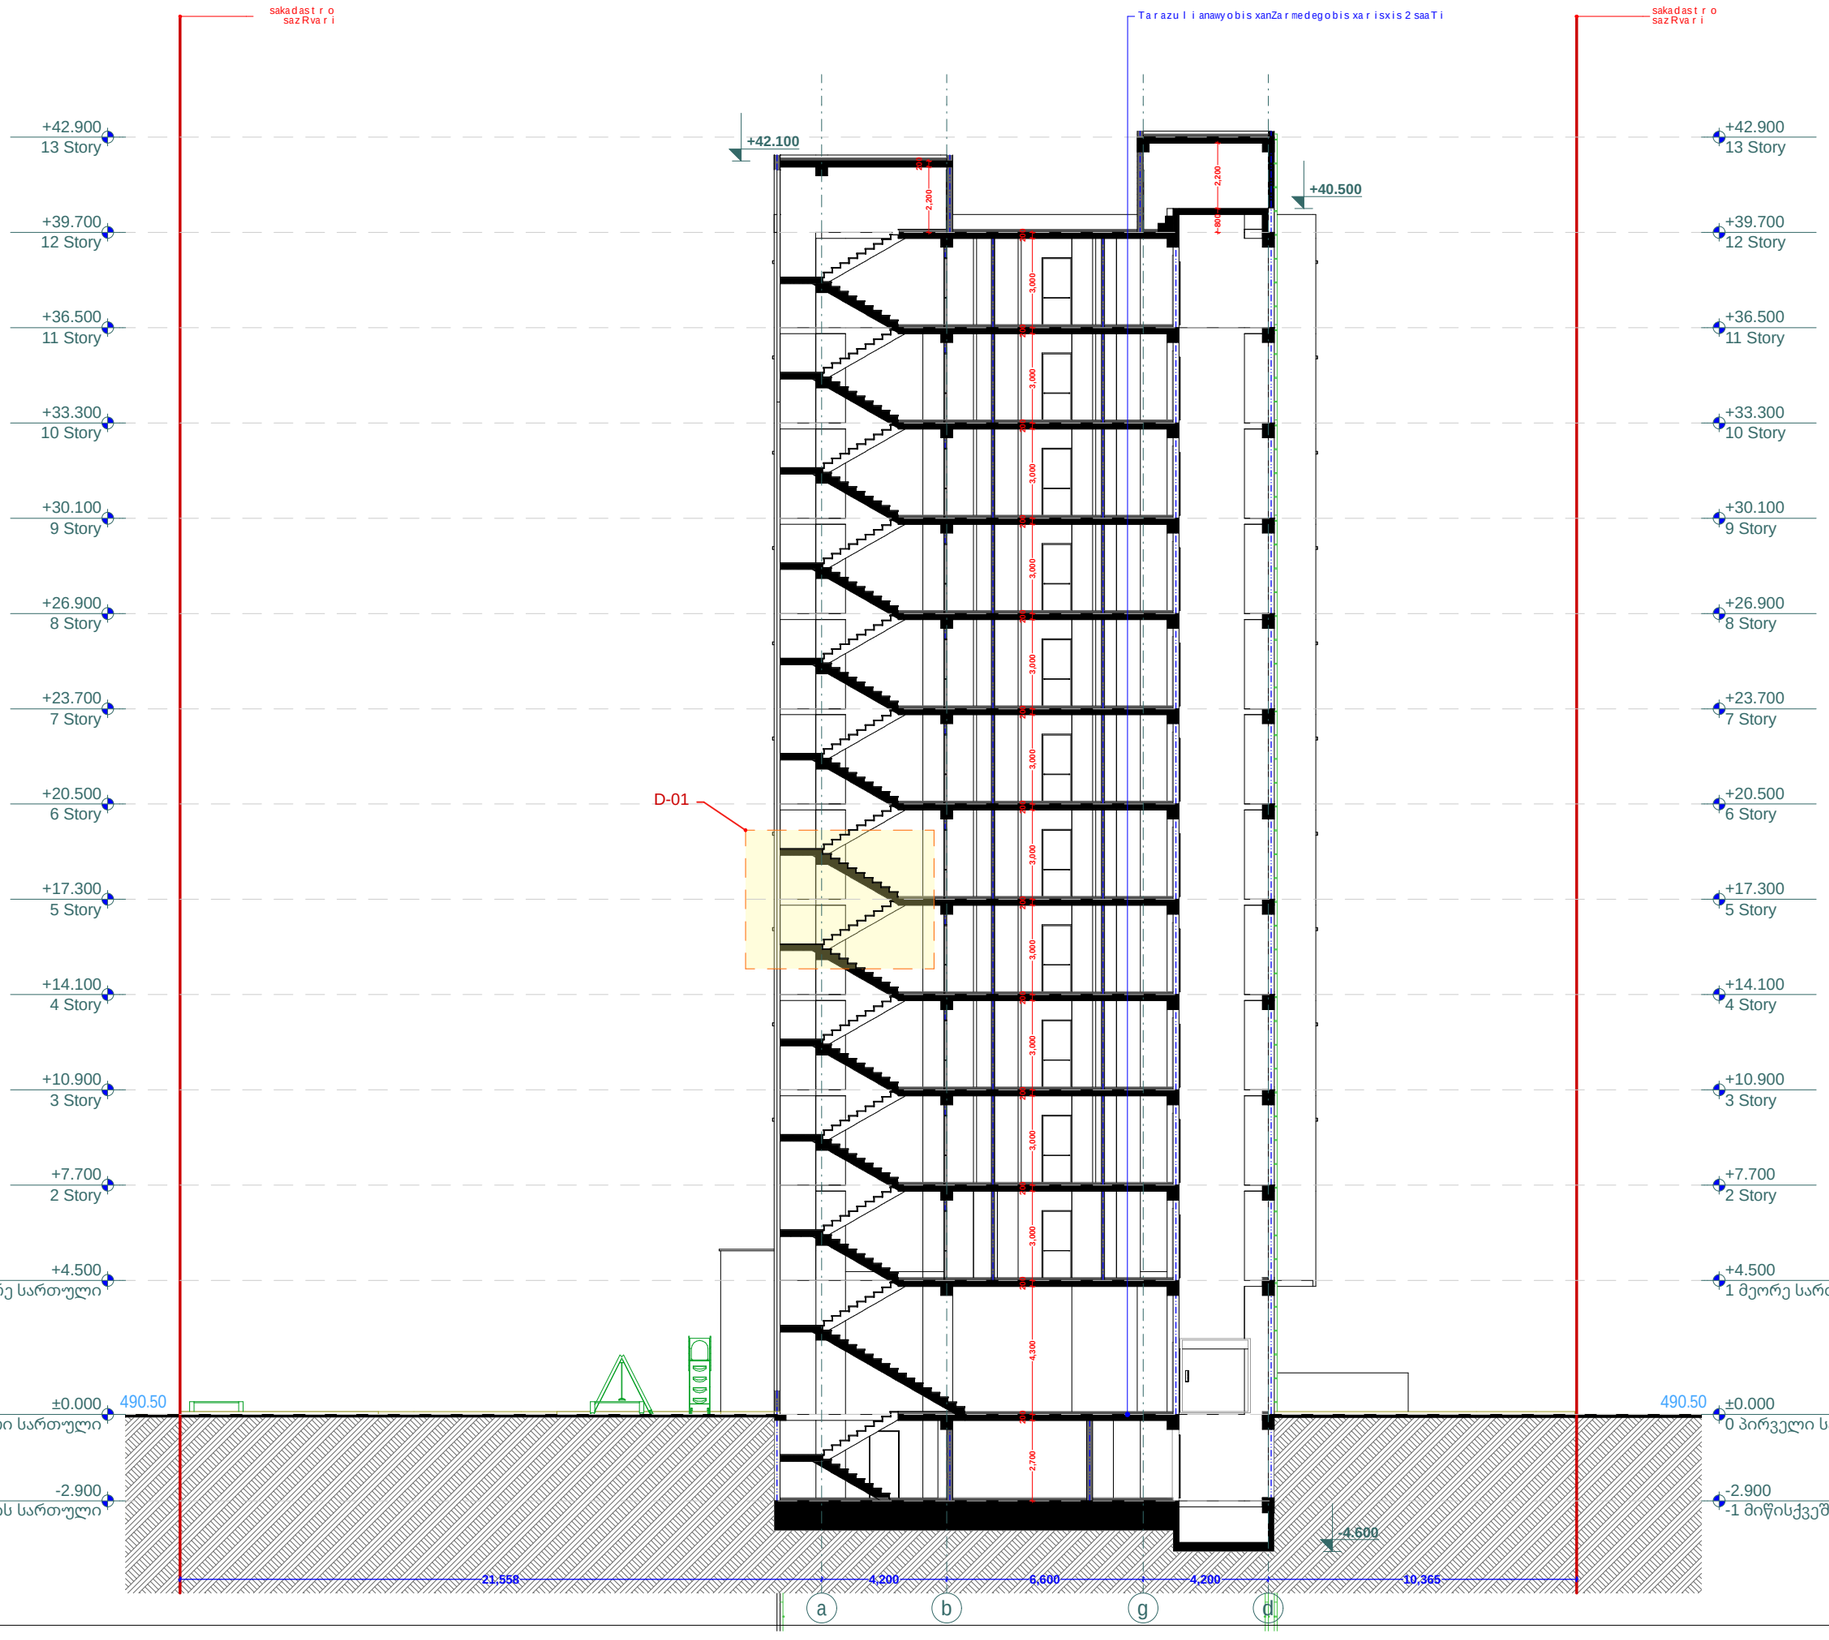

xe l Sekru l eba #

p i r o b i T i a R n i S v n e b i

- a — RerZis xazi
- sakadastro sazRvari
- W r i l i s xazi
- b l o k i s kedeli
- gaZlierebuli betonis kedeli-sveti
- gaTboba-kondicirebis adgili
- misawvdomi svla gezi
- gasasvlelamde misadgomi manZili
- sc-2 / d.d. 2 — dakavebulobis jgufi (qvejgufi) / dakavebulobis datvirTva
- b. #6 | 42.2 / 38.2 | 4.0 — saerTo farTi / sazafxulo farTi
- farTobi Sida konturze binis #
- R i o b i f i l a S i
- ked l i s cecx l medegoba (erTsaaTiani)
- ked l i s cecx l medegoba (orsaaTiani)
- sacxovrebeli dakavebuloba
- sadarbazo
- grunti
- mwvane safari
- cxaura tipis mopirkeTeba (gamWo l i)
- s t r u q t u r u l i zedapiris niSnu l i
- C — C r d i l o e T i s aRniSvna

	s i m b o l o s saxe l wo d e b a
	saxanZ r o mi l dgar i
	saxanZ r o ganyo f i l ebasTan kavSi r i s sistema
	sagangebo xmovani gangaSis sakomunikacio sistema
	xe l i s cecx l maq r i
	saxanZ r o-samaSve l o sagaxsnr i s mi gr. ganyofebebTan kavSir i-hidranti
	kvan l i s avtomatur i aRmoCeni
	kvan l i zemo reagi r e mauwyebe l i
	avtosaSxe f i
	saxanZ r o gangaSis xe l i T sanaRTvai k o l o f i
	gasasv l e l i

შპს "ფლექს არქიტექტურა"
404920216
FLEX ARCHITECTURE

FLEX ARCHITECTURE

S.p.s. "f l eqs arqi teqtura"		
Tanamdeboba	gvari	xe l mowera
d i r eqt o r i	i. maziaSvi l i	
p r oeqt i s avt o r i	i. maziaSvi l i	

damkveTi:	nana TvaraZe
p r oeqt i s saxe l wo d e b a:	m r aval funqciuri Senoba
m i samar T i:	q.Tbi l isi didi diRomi 01.10.08.005.157

m a s S t a b i	T a r i Ri	naxazis dasaxe l eba
1:100		

s t a d i a	f u r c e l i	f u r c l e b i
a r q. nawi l i		

liftis Saxtis Wrili

D-3

1:50

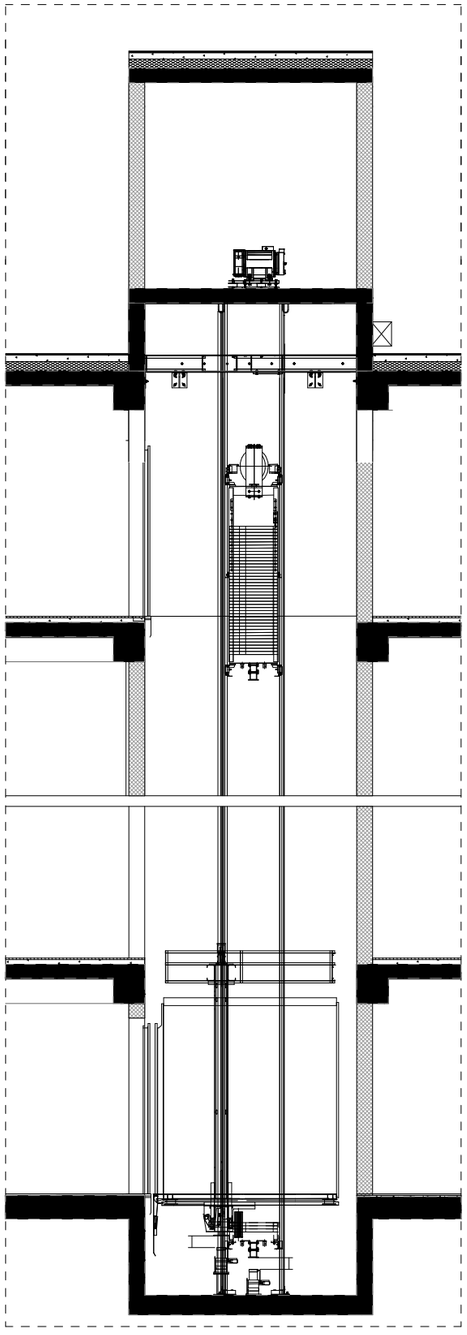

liftis kabinis, Saxtis da liftis foie-s (TavSesafari) detaluri naxazi
m. 1:100

D-3

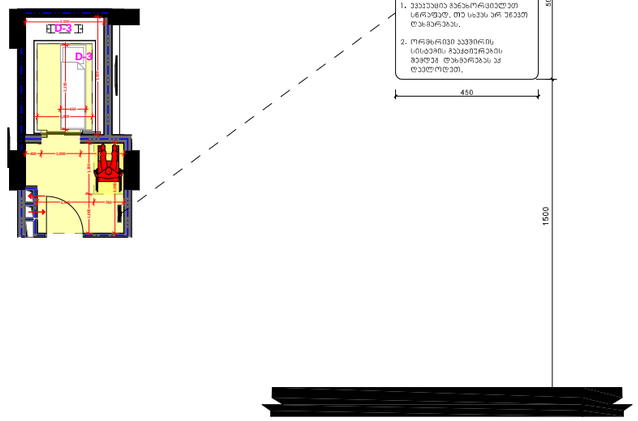

liftis samarTvi RiaRobis specifikacia

D-3

სამარშრუტოდულის ტიპი	პიქტოგრამები	ბრაილის შეტყობინება	ბრაილის ტაქტილური ნიშნები ტაქტილური ნიშნების გამოყენების წესი ტრანსპორტირებადი ობიექტებისთვის
DOOR OPEN		op'en'	
REAR/SIDE DOOR OPEN		op'en'	
DOOR CLOSE		close	
REAR/SIDE DOOR CLOSE		close	
MAIN		ma'in'	
ALARM		a 'al m'i	
PHONE		ph'one'	
EMERGENCY STOP (WHEN PROVIDED) X on face of octagon is not required to be tactile		'st'op	

ლიფტის ღილული სიგნალების სიმაღლე
სურ.407.2.2.2(ა)

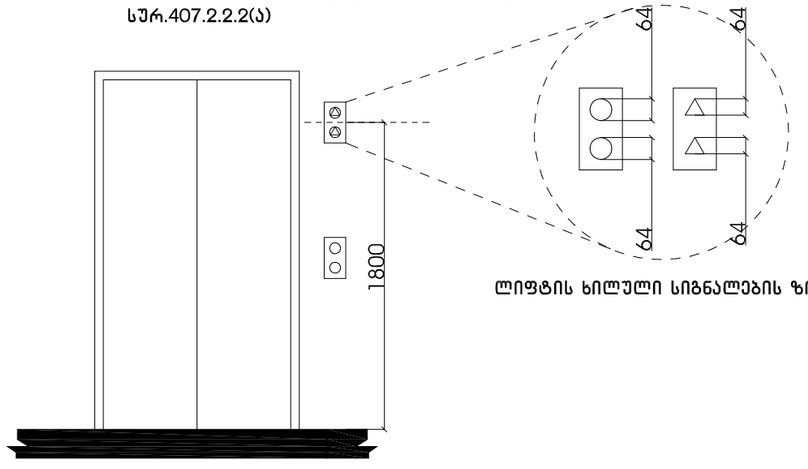

ლიფტის ხილული სიგნალების ზომა

xel Sekruleba #

pirobiTi aRniSvnebi

- RerZis xazi
- sakadastro sazRvari
- Wrilis xazi
- blokis kedeli
- gaZlierebuli betonis kedeli-sveti
- gaTboba-kondicirebis adgili
- misawvdomi svla gezi
- gasasvleli ande misadgomi manZili
- sc-2 / d.d.2 — dakavebulobis jgufi (qvejgufi) / dakavebulobis datvirTva
- b. #6 / 38.2 / 42.2 / 4.0 — saerTo farTi / sazafxulo farTi / farTobi Sida konturze binis #
- Riobi filaSi
- kedlis cecxlmedegoba (erTsaaTiani)
- kedlis cecxlmedegoba (orsaaTiani)
- sacxovrebeli dakavebuloba
- sadarbazo
- grunti
- mwvane safari
- cxaura tipis mopirkeTeba (ganWoli)
- struqturuli zedapiris niSnuli
- CrdiloeTis aRniSvna

	simbolos saxelwodeba
	saxanZro milgari
	saxanZro ganyofilebasTankavSirisistema
	sagangebo xmovani gangaSis sakomunikacio sistema
	xelisecxlmaqri
	saxanZro-samaSvelo samsaxurismier gamosayenebeli misaxedebi-hidranti
	kvamlisavtomaturiaRmoCeni
	kvamlzenoreagiremauwyebeli
	avtosaSxefi
	saxanZrogangaSisxeliTsamaRTvaikolofi
	gasasvleli

FLEX ARCHITECTURE

S.p.s. "fleqsarqiteqtura"		
Tanamdeboba	gvari	xelmowera
direqtori	i.maziaSvili	
proeqtisavtori	i.maziaSvili	

damkveTi:

proeqtis saxelwodeba:

misamarTi:

masStabi	TariRi	naxazis dasaxeleba
1:100		

stadia	stadia	furceli	furclebi
arq.	nawili		

დეტალი **D 01** (ჭრილი 1-1)

ჭრილი

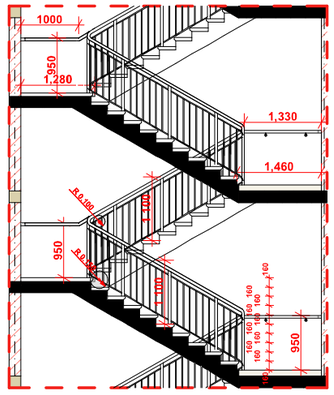

გეგმა

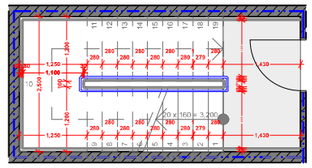

სახელური

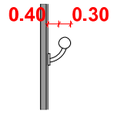

დეტალი **D 02** (ფასადი 4-1)

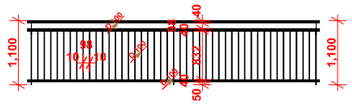

ხელშეკრულება №

პირობითი აღნიშვნები

- ღერძის ხაზი


შპს "ფლექს არქიტექტურა"
404920216
FLEX ARCHITECTURE

FLEX ARCHITECTURE

შპს. "ფლექს არქიტექტურა"		
თანამდებობა	გვარი	ხელმოწერა
დირექტორი	ი. გაზიაშვილი	
პროექტის ავტორი	ი. გაზიაშვილი	

დამკვეთი:

პროექტის სახელწოდება:
მრავალფუნქციანი საცხოვრებელი სახლი

მისამართი:

მასშტაბი	ზომები	ნახაზის დასახელება
1:100		

სტადია	შეცვლილი	შეცვლილია
არქ. ნაწილი		