შენობა-ნაგებობის უსაფრთხოების წესებთან შესაბამისობის ანალიზი

გამოყენებული წესები - **„შენობა-ნაგებობის უსაფრთხოების წესები“**

ჩამოთვალეთ შენობის დაკავებულებები და აღწერეთ თითოეული გამოყენება	
სწ-2 (311.3) მცირე საფრთხის შემცველი სასაწყობე ჯგუფი, რომელიც **წესების** მიხედვით მოიცავს "ღია ან შემოზღუდული ავტოსადგომი"-ს	-2 . -1. +2 სართულებზე
სც-2 (310.4) საცხოვრებელი ჯგუფი, რომელიც **წესების** მიხედვით მოიცავს "მრავალბინიან სახლებს".	+6, +7, +8, +9, +10 სართულებზე
სც-1 (310.3) საცხოვრებელი ჯგუფი, რომელიც **წესების** მიხედვით მოიცავს “სასტუმროებს".	+1, + 3, +4, +5 სართულებზე
დს (312,1) დამხმარე სათავსი როგორც წესი მოიცავს ავზებს	-1, სართულზე

კონსტრუქციის ტიპი:	
განსაზღვრეთ კონსტრუქციის ტიპი ახალი შენობისთვის: მაგალითი: II-A, II-B, V-A, V-B	**I-B** ტიპი

სიმაღლის შეზღუდვები ცხრილი 503 -ის მიხედვით		
დაკავებულობები	დასაშვები სართულიანობა	შემოთავაზებული სართულიანობა
სასაწყობე ჯგუფი: სწ-2	11	3
საცხოვრებელი ჯგუფი სც-2	11	5
საცხოვრებელი ჯგუფი სც-1	11	4
დამხარე სათავსი დს	5	1
	დასაშვები	შემოთავაზებული
საერთო სიმაღლე =	48,8	37.8
მიწის ზემოთ სართულის რაოდენობა =	11	10

ფართობის შეზღუდვები ცხრილი 503 -ის მიხედვით		
დაკავებულობები	დასაშვები ფართობი	შემოთავაზებული ფართობი
სასაწყობე ჯგუფი: სწ-2	7340	43
საცხოვრებელი ჯგუფი სც-2	შეუზღუდავი	455.5
საცხოვრებელი ჯგუფი სც-1	შეუზღუდავი	440.2
დამხარე სათავსი დს	3300	26,2
იატაკის საერთო ფართობი =	**548.6**	
იატაკების რაოდენობა =	**12**	
შენობის საერთო ფართობი სართულების გარე პერიმეტრებით =	**6854**	

გარე კედლის ცეცხლმედეგობისა და ღიობისადმი მოთხოვნები ცხრილების 602-ის და 705.8 -ის მიხედვით									
გარე კედელი	ხანძარსაწინააღმდეგო მანძილი (მეტრი)	ცეცხლმედეგობის ხარისხი (საათი)		კედლის ღიობების ფართობი (კედლის %)					
		მოთხოვნილი	გათვალისწინებული	დასაშვები			გათვალისწინებული		
				დაცული	დაუცველი საშხეფებით	დაუცველი	დაცული	დაუცველი საშხეფებით	დაუცველი
ა-ე ფასადი	9 მეტრზე მეტი	0	2	შეუზღუდავი	შეუზღუდავი	შეუზღუდავი	70%	-	-
ე-ა ფასადი ღერძებში ე-დ	0,2	1	2	დაუშვებელი	დაუშვებელი	დაუშვებელი	-	-	-
ე-ა ფასადი ღერძებში დ-ა	5,80	1	2	75%	75%	25%	60%	-	-
1-6 ფასადი ღერძები 1-3 შორის	9 მეტრზე მეტი	0	2	შეუზღუდავი	შეუზღუდავი	შეუზღუდავი	20%	-	-
1-6 ფასადი ღერძები 3-6 შორის	0,2	1	2	დაუშვებელი	დაუშვებელი	დაუშვებელი	-	-	-
6-1 ფასადი	8,0	1	2	შეუზღუდავი	შეუზღუდავი	70%	50%	-	

ხანძრისაგან დაცვის სისტემებისადმი მოთხოვნები							
დაკავებულობები/სივრცეები/გასასვლელი საშუალებები	ავტოსაშხეფი სისტემა	ალტერნატიული ავტომატური ცეცხლსაქრობი სისტემები	ხელით სამართავი სახანძრო განგაშის სისტემები	სახანძრო მილდგარების სისტემები	კვამლის საკონტროლო სისტემები	ხელის ცეცხლმაქრები	საავარიო განგაშის სისტემები
1. სასაწყობე ჯგუფი: სწ-2	კი	-	-	-	-	კი	-
2. სწ-2 ღია ავტოსადგომი		-	-	-	-	კი	-
3. საცხოვრებელი ჯგუფი სც-2	კი	-	-	-	-	-	-
4. საცხოვრებელი ჯგუფი სც-1	კი	-	-	-	-	-	-
5. დამხარე სათავსი დს	კი	-	-	-	-	-	-
6. დერეფნები	კი	-	კი	-	-	კი	-
7. კიბის უჯრედები	-	-	-	კი	კი	-	-
8. ლიფტი	-	-	-	-	კი	-	-
სახანძრო-ამაშველო სამსახურის მიერ გამოსაყენებელი მისაერთებლები				კი			
განიავების მოთხოვნა							
დაკავებულობები/სივრცეები/გასასვლელი საშუალებები			ბუნებრივი განიავება			ხელოვნური განიავება	

9. სასაწყობე ჯგუფი: სწ-2	კი	კი
10. საცხოვრებელი ჯგუფი სც-2	კი	კი
11. საცხოვრებელი ჯგუფი სც-1	კი	კი
12. დამხარე სათავსი დს		კი
13. დერეფნები		კი
14. კიბის უჯრედები		კი
15. ლიფტი		კი

თითოეული სართულიდან გასასვლელი საშუალება									
სართულები	დაკავებულობა და დაკავებულობის დატვირთვის ჯამური მაჩვენებელი	მოთხოვნილი გასასვლელების/გასასვლელთან მისადგომის რაოდენობა	გათვალისწინებული გასასვლელების/გასასვლელთან მისადგომის რაოდენობა და ტიპი	გასასვლელი საშუალებების სიგანე					
				გზა-კიბეები		დერაფანი,		გასასვლელის გზა-კარი	
				მოთხოვნილი	გათვალისწინებული	მოთხოვნილი	გათვალისწინებული	მოთხოვნილი	გათვალისწინებული
-2 სართ.	<50	2	2 (შიგა გასასვლელი გზა-კიბე)	1,1	1,1	-	-	0,82	0.9
-1 სართ.	<50	2	2 (შიგა გასასვლელი გზა-კიბე)	1,1	1,1	1,2	1,6	0,82	0.9
1 სართ.	<50	1	2 (შიგა გასასვლელი გზა-კიბე)	1,1	1,1	-	-	0,82	0.9
2, 3, 4, სართ.	<50	2	2 (შიგა გასასვლელი გზა-კიბე)	1,1	1,1	1,2	1,6	0,82	0.9
5, სართ.	<50	2	2 (შიგა გასასვლელი გზა-კიბე)	1,1	1,1	1,2	1,6	0,82	0.9

6,7 სართ.	**<50**	**2**	**2** (შიგა გასასვლელი გზა-კიბე)	**1,1**	**1,1**	**1,2**	**1,6**	**0,82**	**0.9**
8,9,10 სართ.	**<50**	**2**	**2** (შიგა გასასვლელი გზა-კიბე)	**1,1**	**1,1**	**1,2**	**1,6**	**0,82**	**0.9**

წყალსადენი სისტემის ფიქსირებული მოწყობილობების რაოდენობა-საცხოვრებელი ჯგუფი სც-2 და სც-3 ქვეჯგუფები

ცხრილი 1602.1-ის მიხედვით

სართულები	საცხოვრებელი ერთეული	ფიქსირებული მოწყობილობები									
		უნიტაზი (ერთ საცხოვრებელ ერთეულზე)		**ტუალეტის ხელსაბანები (ერთ საცხოვრებელ ერთეულზე)**		**აბაზანა/შხაპი (ერთ საცხოვრებელ ერთეულზე)**		**სამზარეულოს ნიჟარა (ერთ საცხოვრებელ ერთეულზე)**		**ავტომატური სარეცხი მანქანის მისაერთებელი**	
		მათხოვნით	წნევით გათვალ	მათხოვნით	წნევით გათვალ	მათხოვნით	წნევით გათვალ	მათხოვნით	წნევით გათვალ	მათხოვნით	წნევით გათვალ
-1,2, 3, 4,5 სართ. სასტ. ნომრები	**35**	1	1	1	1	1	1	-	-	-	-
6,7,8,9,10 სართ. საცხ. ბინები	**25**	1	1	1	1	1	1	1	1	1	1

პირობითი აღნიშვნები

მიწის ნაკვეთის საკადასტრო საზღვარი

ღერძის ხაზი

1 სართული (0.მ.ნ. 0.00)
ს.ზ.ნ. -0.10

იატაკის მოპირკეთების ნიშნული
სტრუქტურის ზედაპირის ნიშნული

b. # 1	43.2
38.9	4.3

ბინის ნომერი
ფართობი შიგა კონტურზე
საზაფხულო ფართობი
მთლიანი ფართობი

sc -2
d .d .2

დაკავებულობის ჯგუფი(ქვეჯგუფი)
დაკავებულობის დატვირთვა

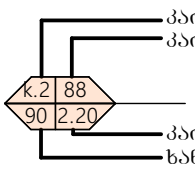

კარის აღნიშვნა

N

ჩრდილოეთის აღნიშვნა

კედლის ცეცხლმედეგობა (ერთსაათიანი)

კედლის ცეცხლმედეგობა (ორსაათიანი)

სახანძრო მილდგარი

ბეტონის ბლოკის წყობა

გაძლიერებული ბეტონის სტრუქტურული ელემენტები (სვეტი კოჭი ფილა დიაფრაგმა)

აგურით მოპირკეთება

ბრუნტი

მწვანე საფარი

გასასვლელამდე სავალი მანძილი

მისაწვდომი სვლაგეზი

საევაკუაციო გასასვლელის მაჩვენებელი

მხედველობითი განგაშის სისტემა

კვამლის ავტომატური აღმომჩენი

კვამლზე მორეაგირე მაუწყებელი

სახანძრო-სამაშველო სამსახურის მიერ
გამოსაყენებელი მისაერთებელი - ჰიდრანტი

საცხოვრებელი ჯგუფი სც-2

საგანგებო ხმოვანი განგაშის საკომუნიკაციო სისტემა

საევაკუაციო განათება

-3 სართულის გეგმა
ნიშნული -8.80

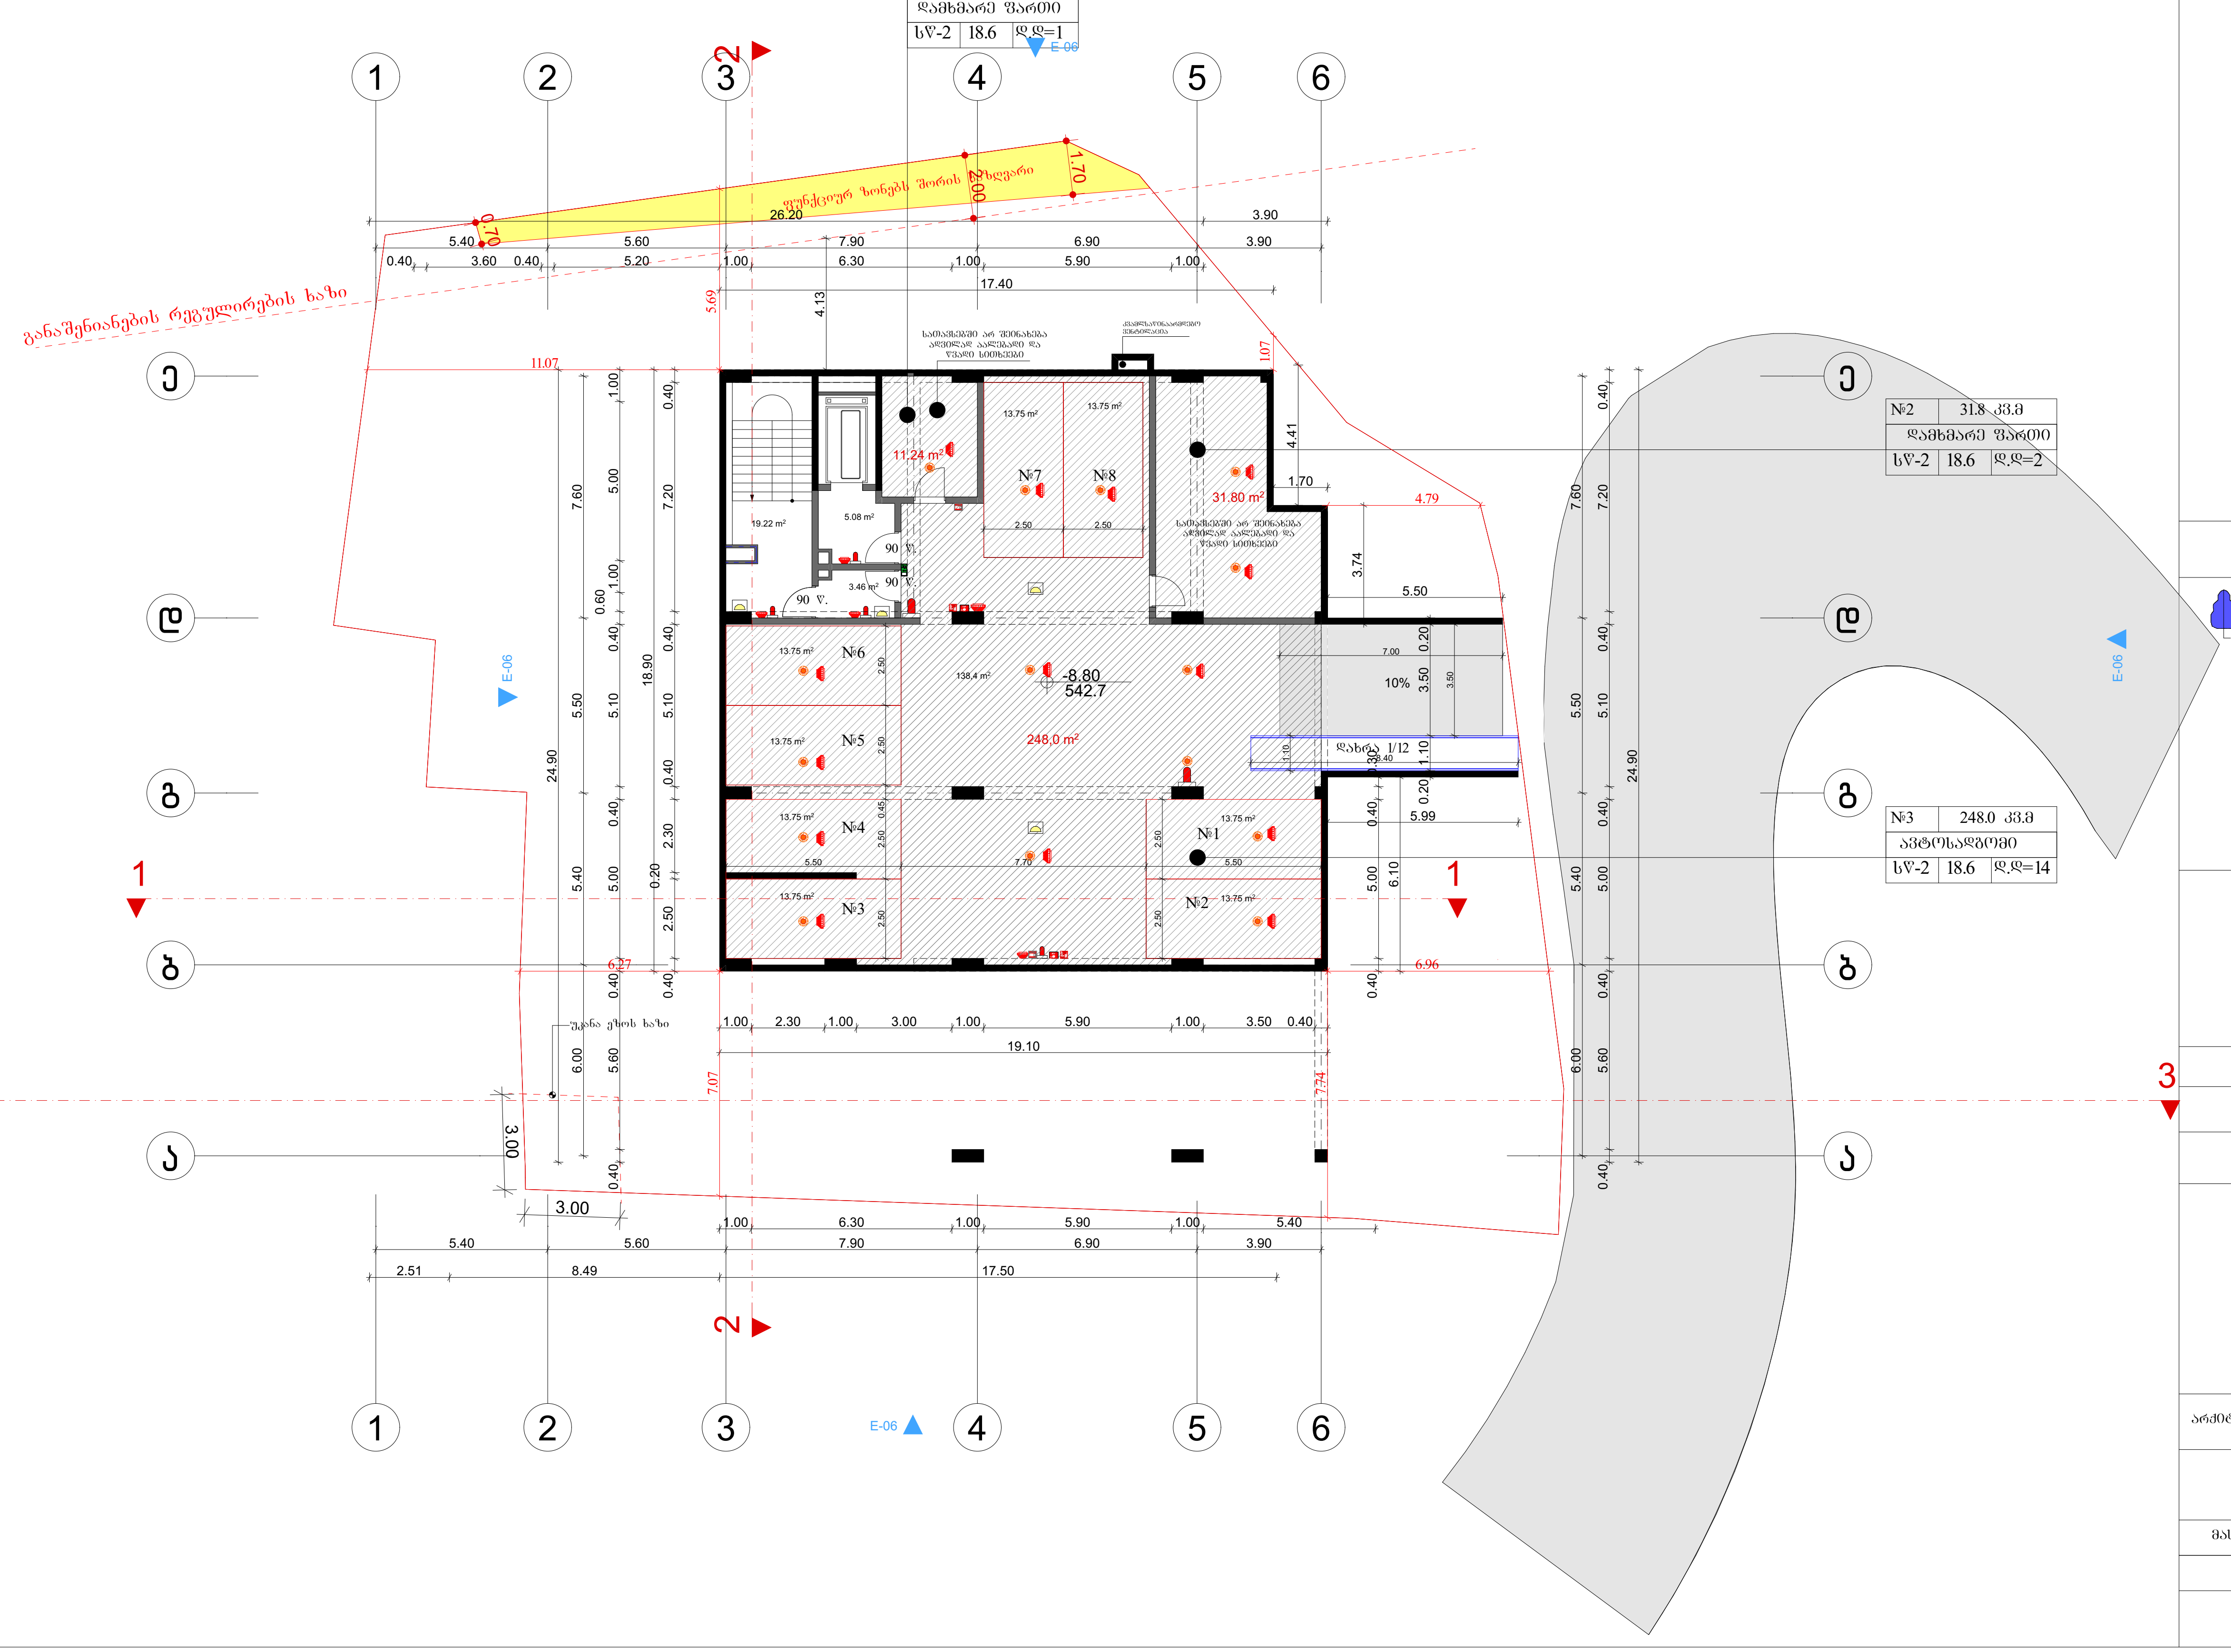

ფორმატი A-3	თბილისი 2024 წ.	

პირობითი ნიშნები

შენარჩუნებული მცენარე

N

პროექტის სახელწოდება

მრავალფუნქციური კომპლექსი
არქიტექტურული ნაწილი

ქ. თბილისი ბაგები იმედაძის I ჩიხი №7
01.14.08.006.040

არქიტექტორი	ხატია ხვედელიძე	
მასშტაბი:	1:100	გეგმა -8.80 ნიშნულზე
სტადია	ფურცლები	ფურცელი
პროექტი	0	a-0



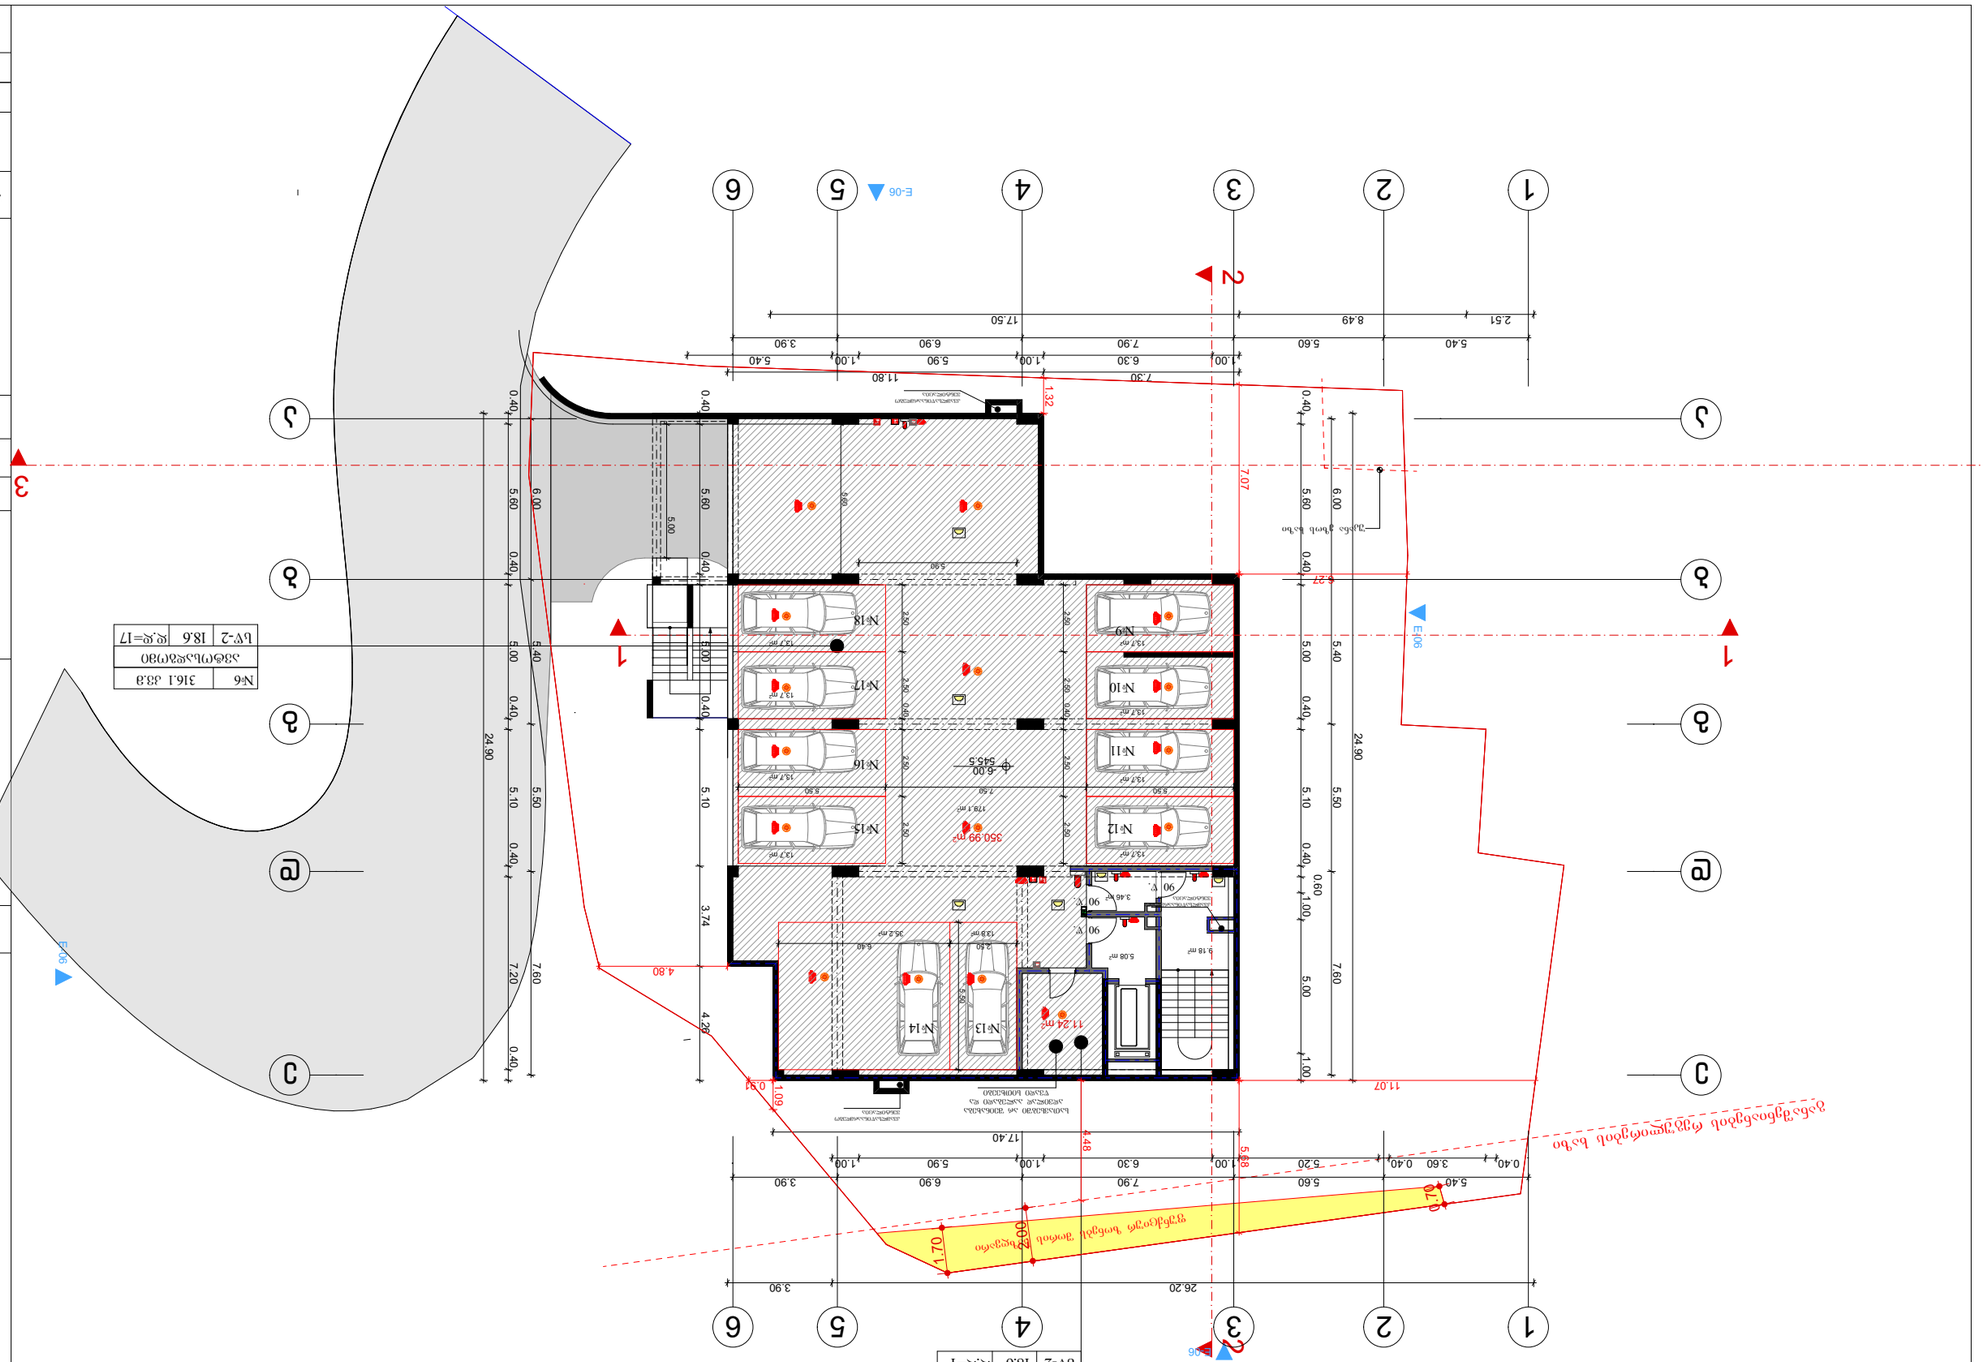


N

0 1 2 3 4 5 6 7 8 9 10



ფორმატი A-3 | თბილისი 2024 წ.

-1 სართულის გეგმა
ნიშნული -3.20

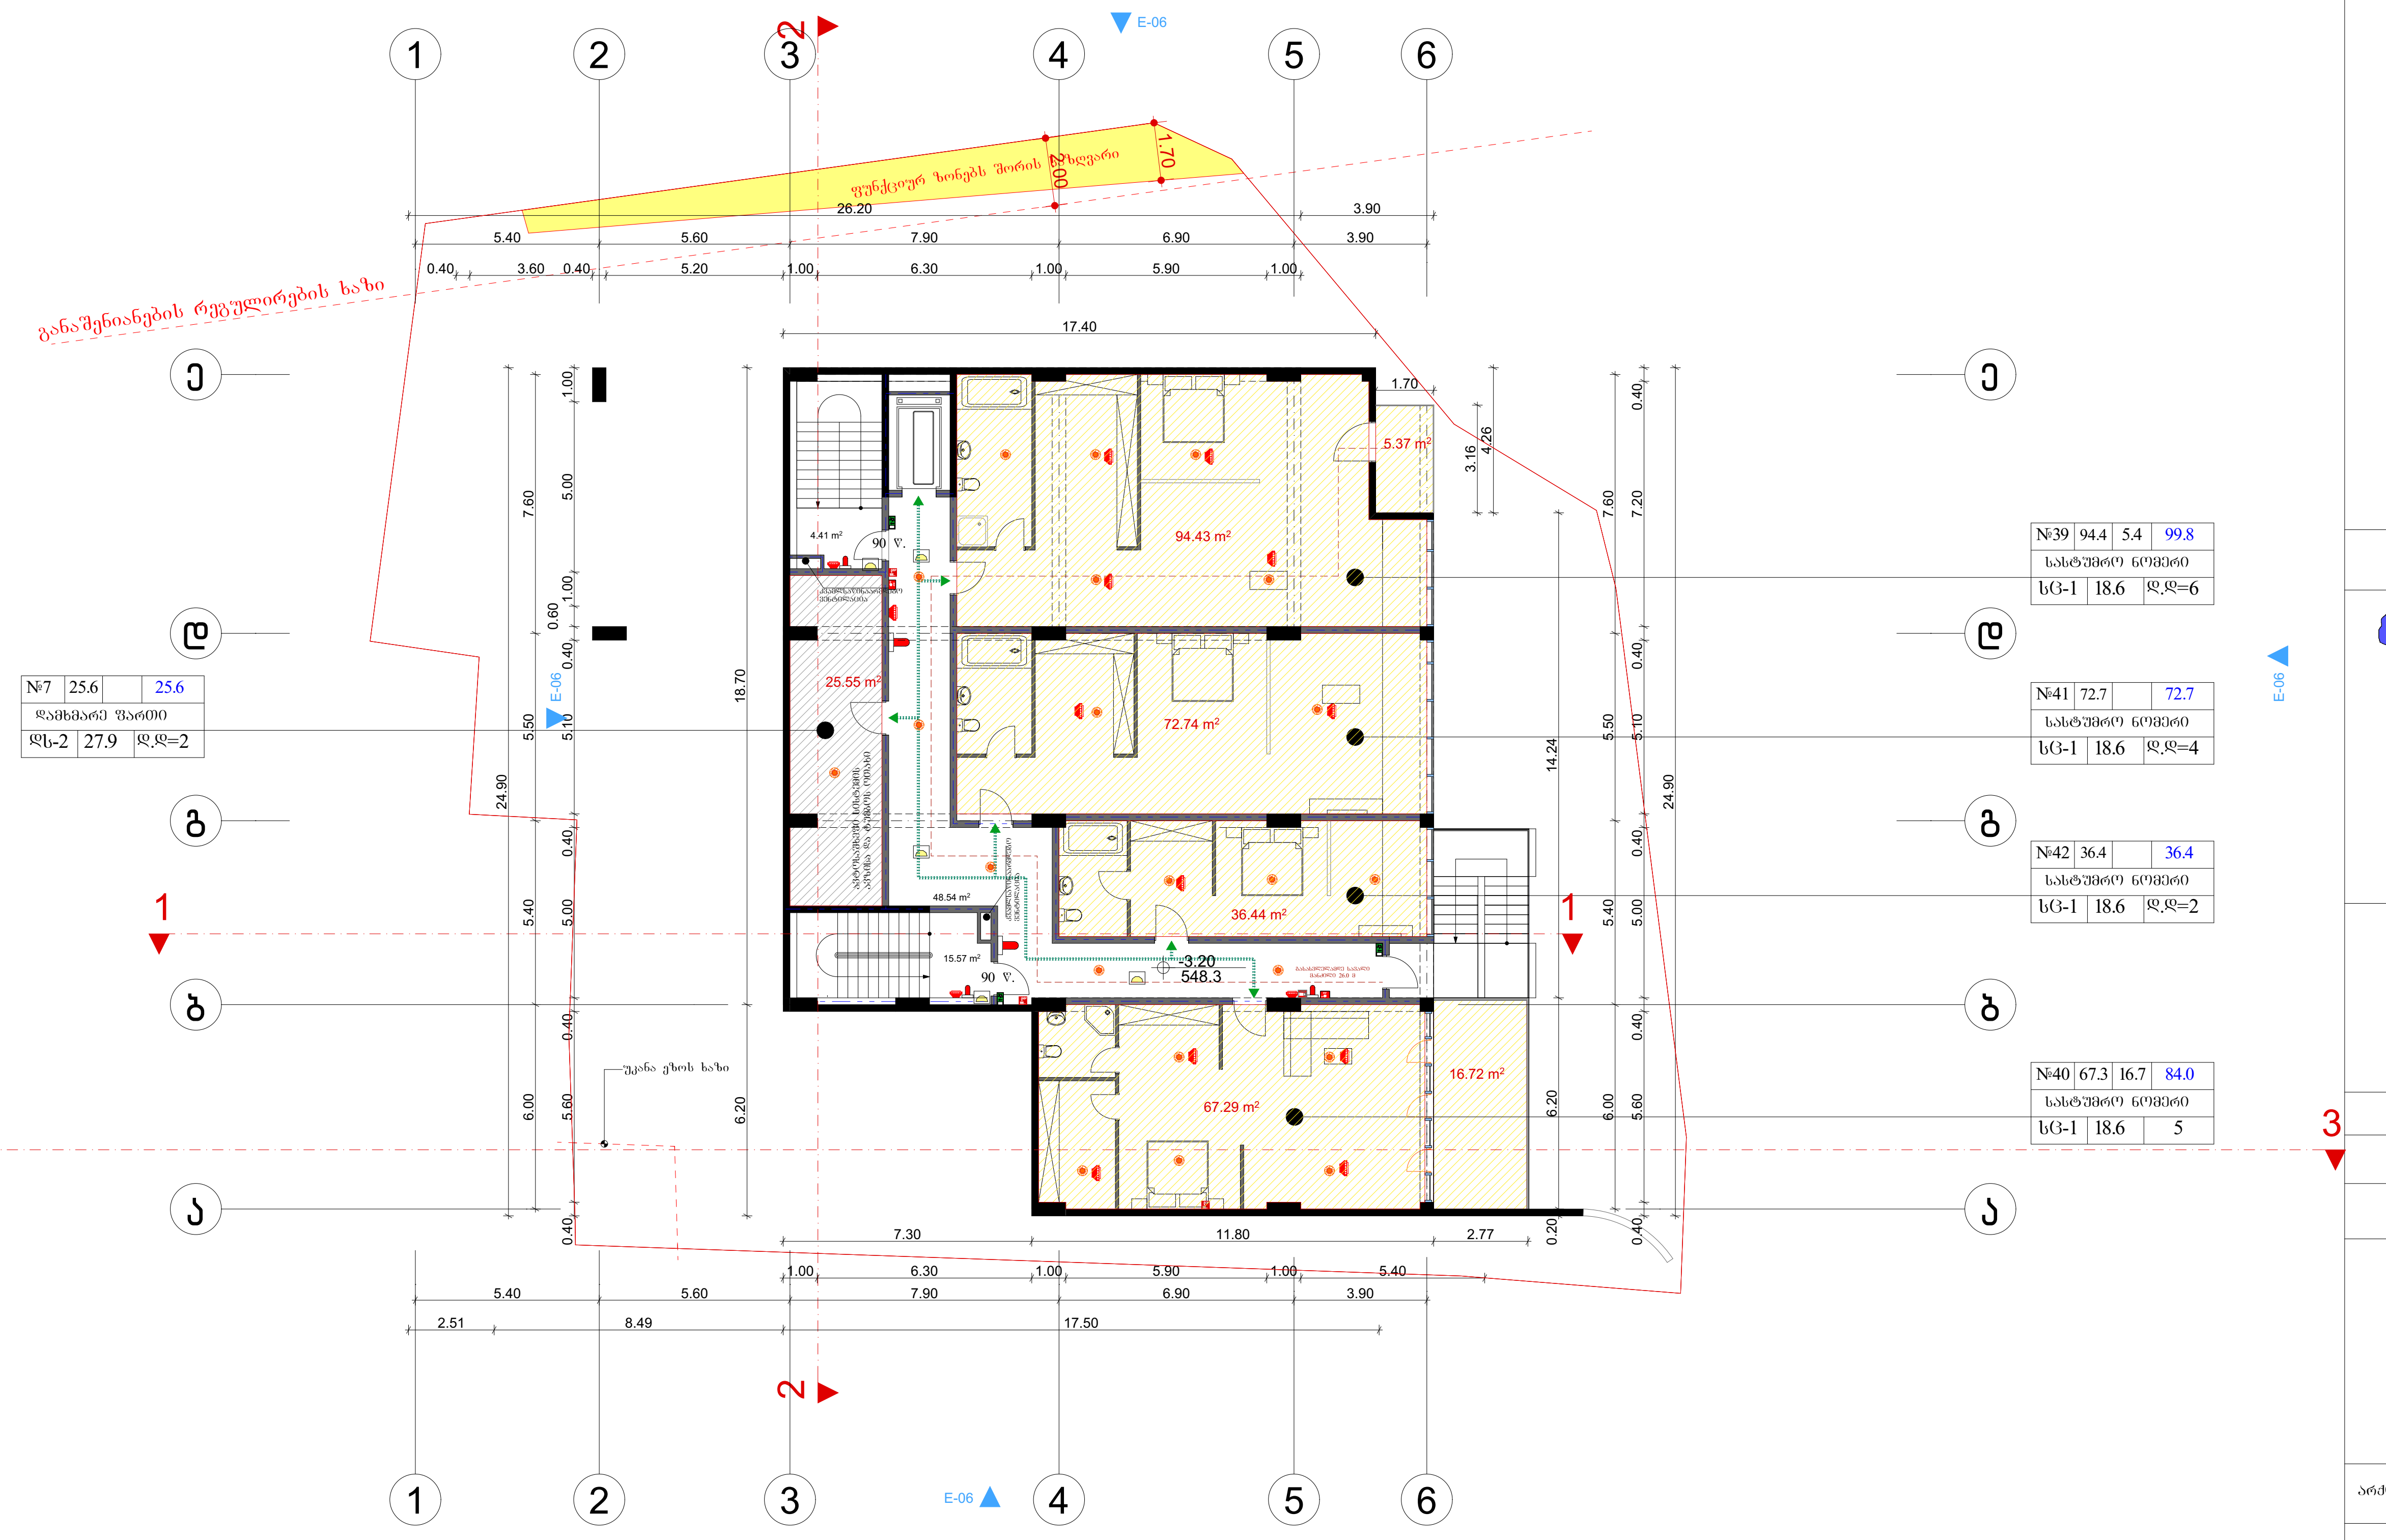

პირობითი ნიშნები

შენარჩუნებული მცენარე

N

პროექტის სახელწოდება

მრავალფუნქციური კომპლექსი
არქიტექტურული ნაწილი

ქ. თბილისი ბაგები იმედაძის I ჩიხი №7
01.14.08.006.040

არქიტექტორი	ხატია ხვედელიძე	
მასშტაბი:	1:100	გეგმა -3.20 ნიშნულზე

სტადია	ფურცლები	ფურცელი
პროექტი	0	ა-0

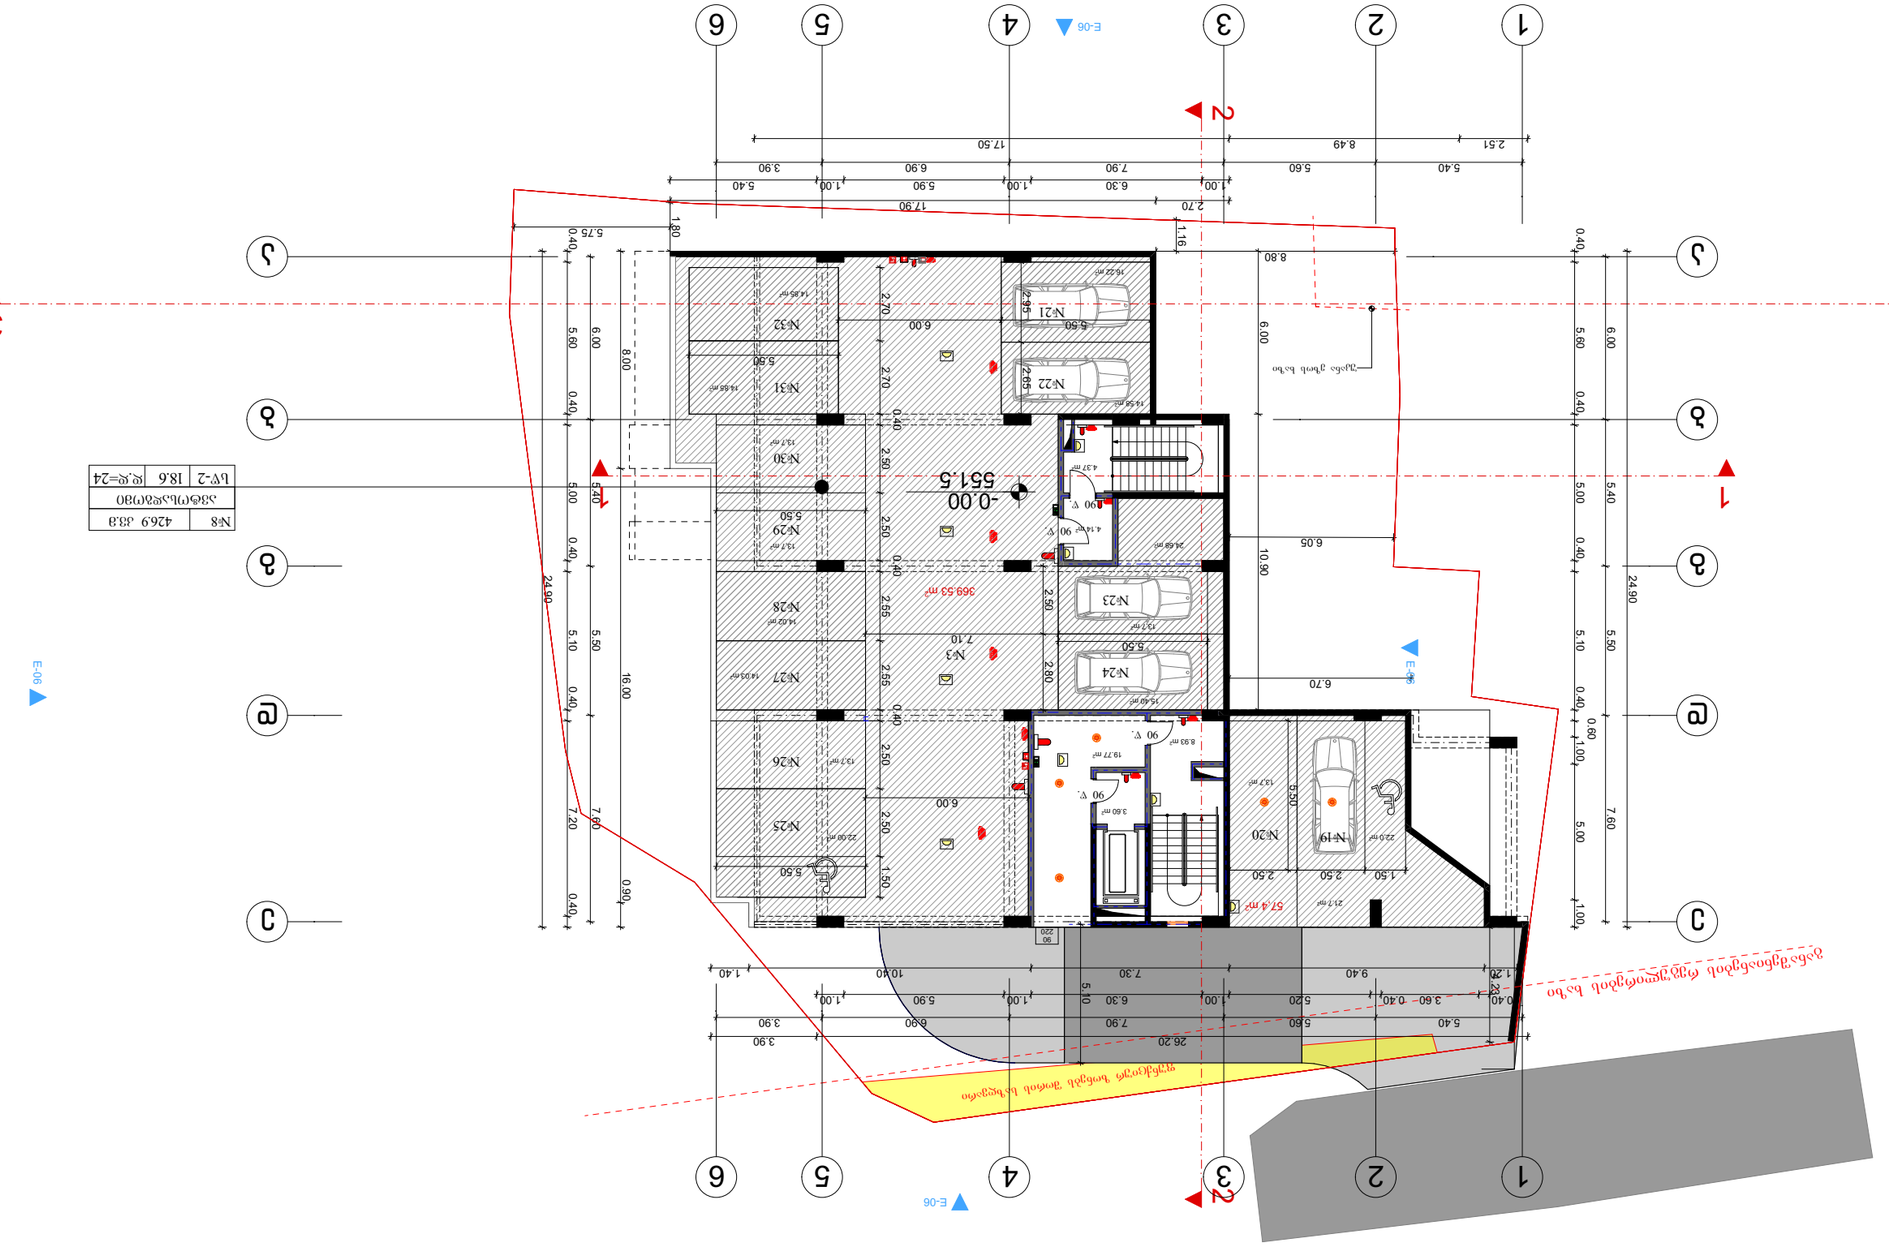



ბუ-2	18.6	ჩ.ჩ=24	
ავტოსადგომი			
№8	426.9 მ.მ		

N

ნახაზის დასახელება	A-3	თარიღი 2024 წ.

ტერიტორიის ზოგადი გეგმა

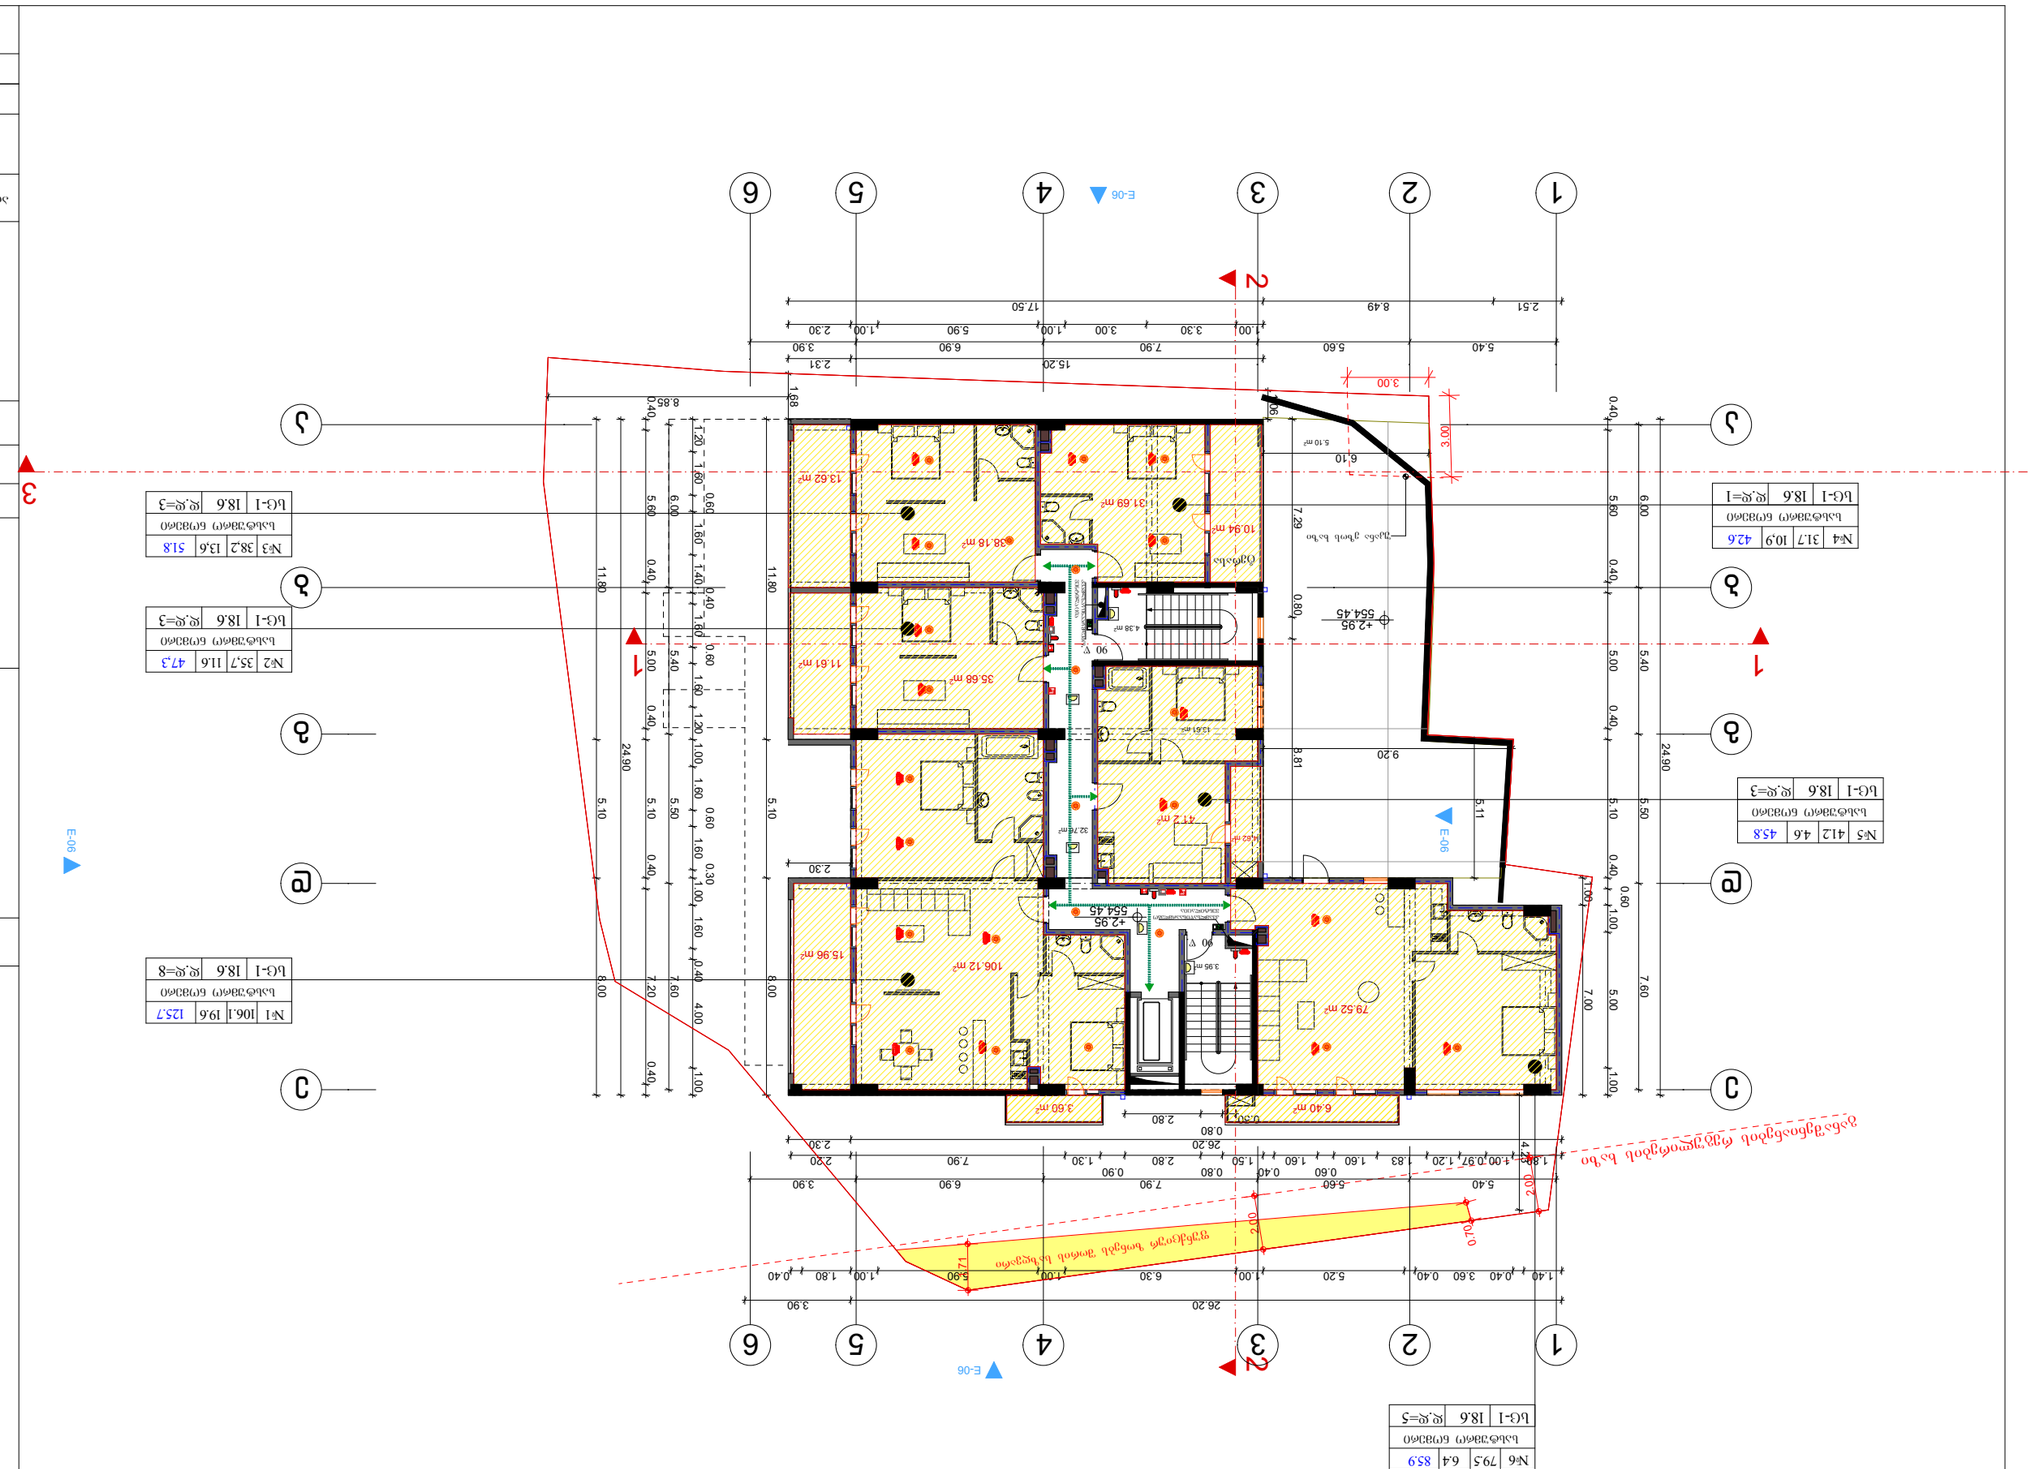
1
2
3
4
5
6
1-1
2-2
3-3
E-06
E-06
E-06
E-06
N
0 1 2 3 4 5 6 7 8 9 10
№1 | 106.1 | 19.6 | 125.7


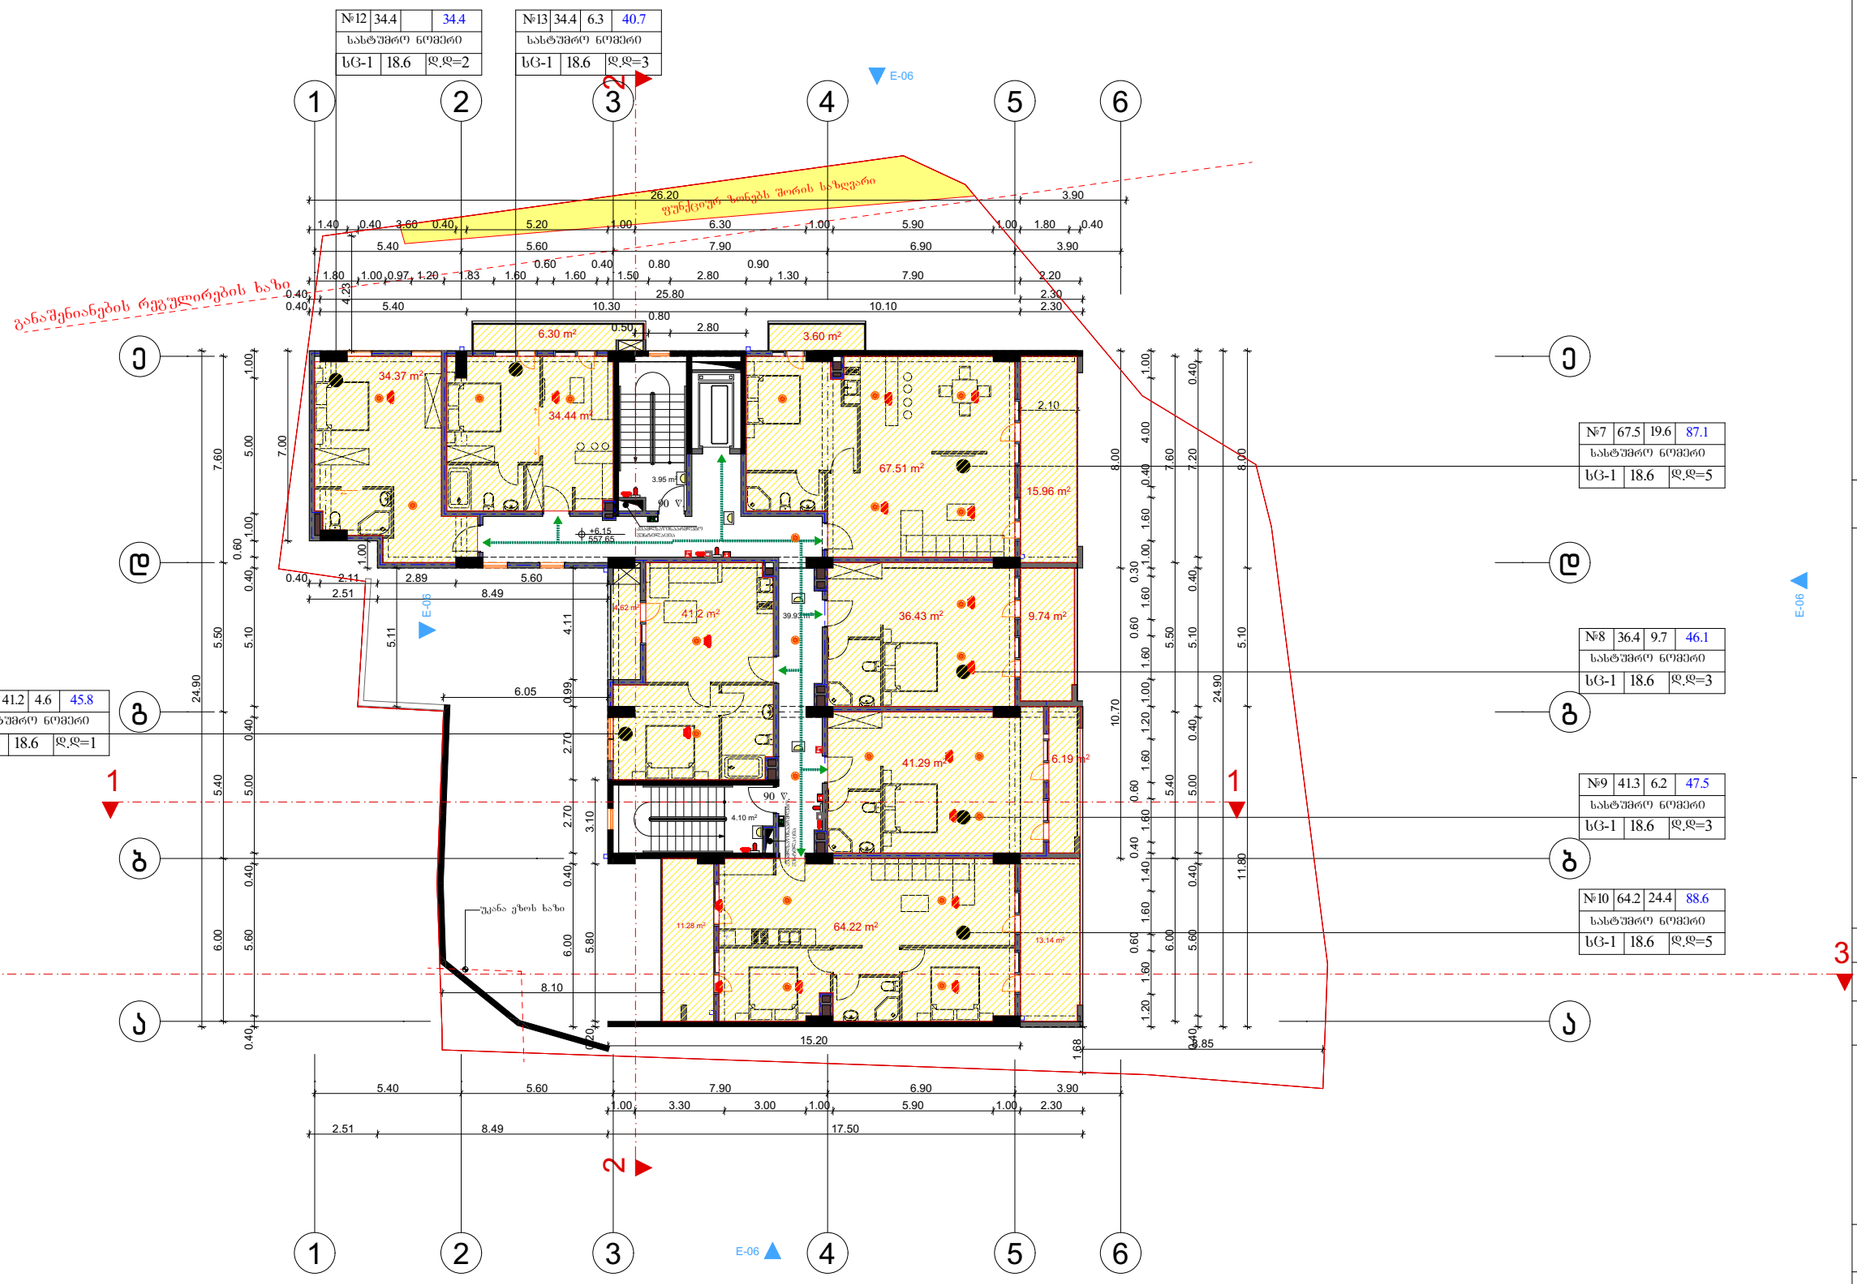

ფორმატი	A-3
თბილისი 2024 წ.	

პირობითი ნიშნები

შენარჩუნებული მცენარე

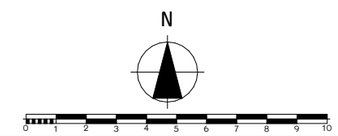

პროექტის სახელწოდება

მრავალფუნქციური კომპლექსი არქიტექტურული ნაწილი

ქ. თბილისი ბაბეები ორჯიკიძის I ჩიხი №7
01.14.08.006.040

არქიტექტორი	ხატია ხვედელიძე	
მასშტაბი:	1:100	გეგმა +6.15 ნიშნულზე
სტადია	ფურცლები	ფურცელი
პროექტი	0	a-0

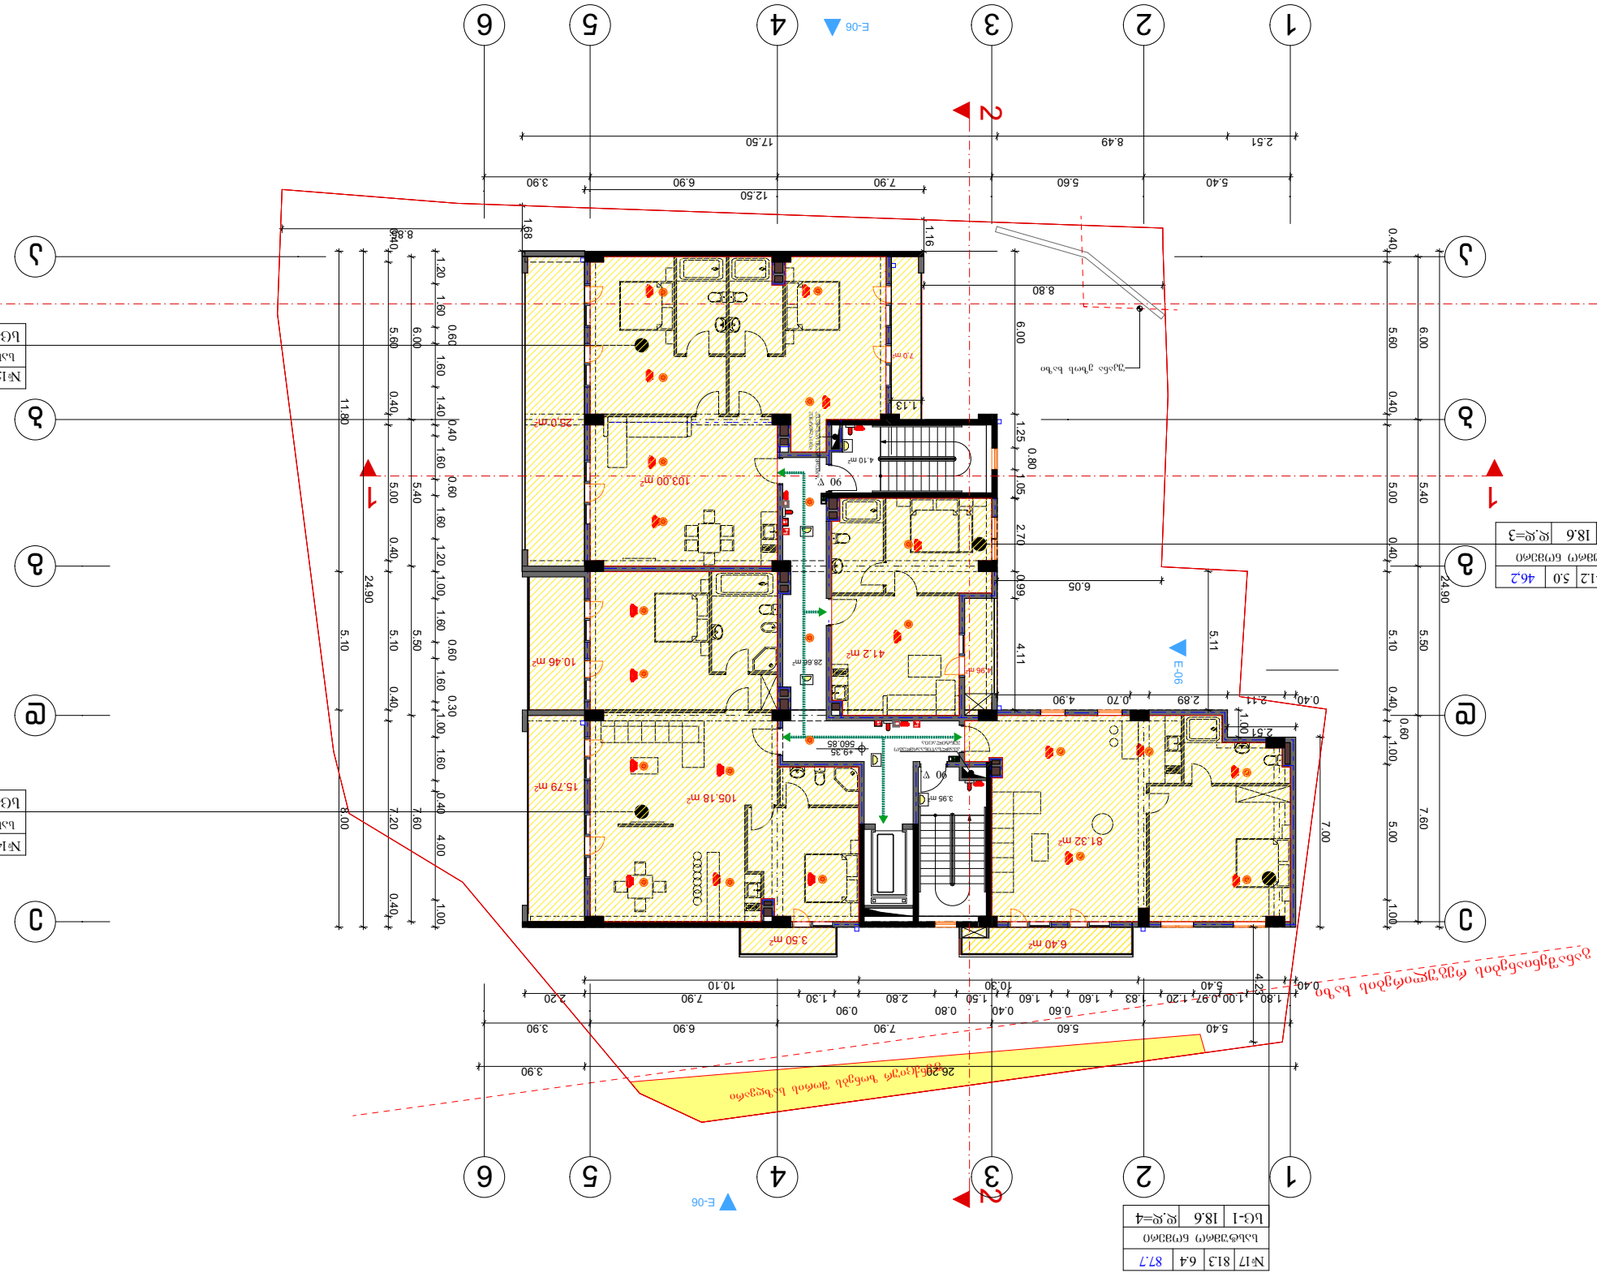













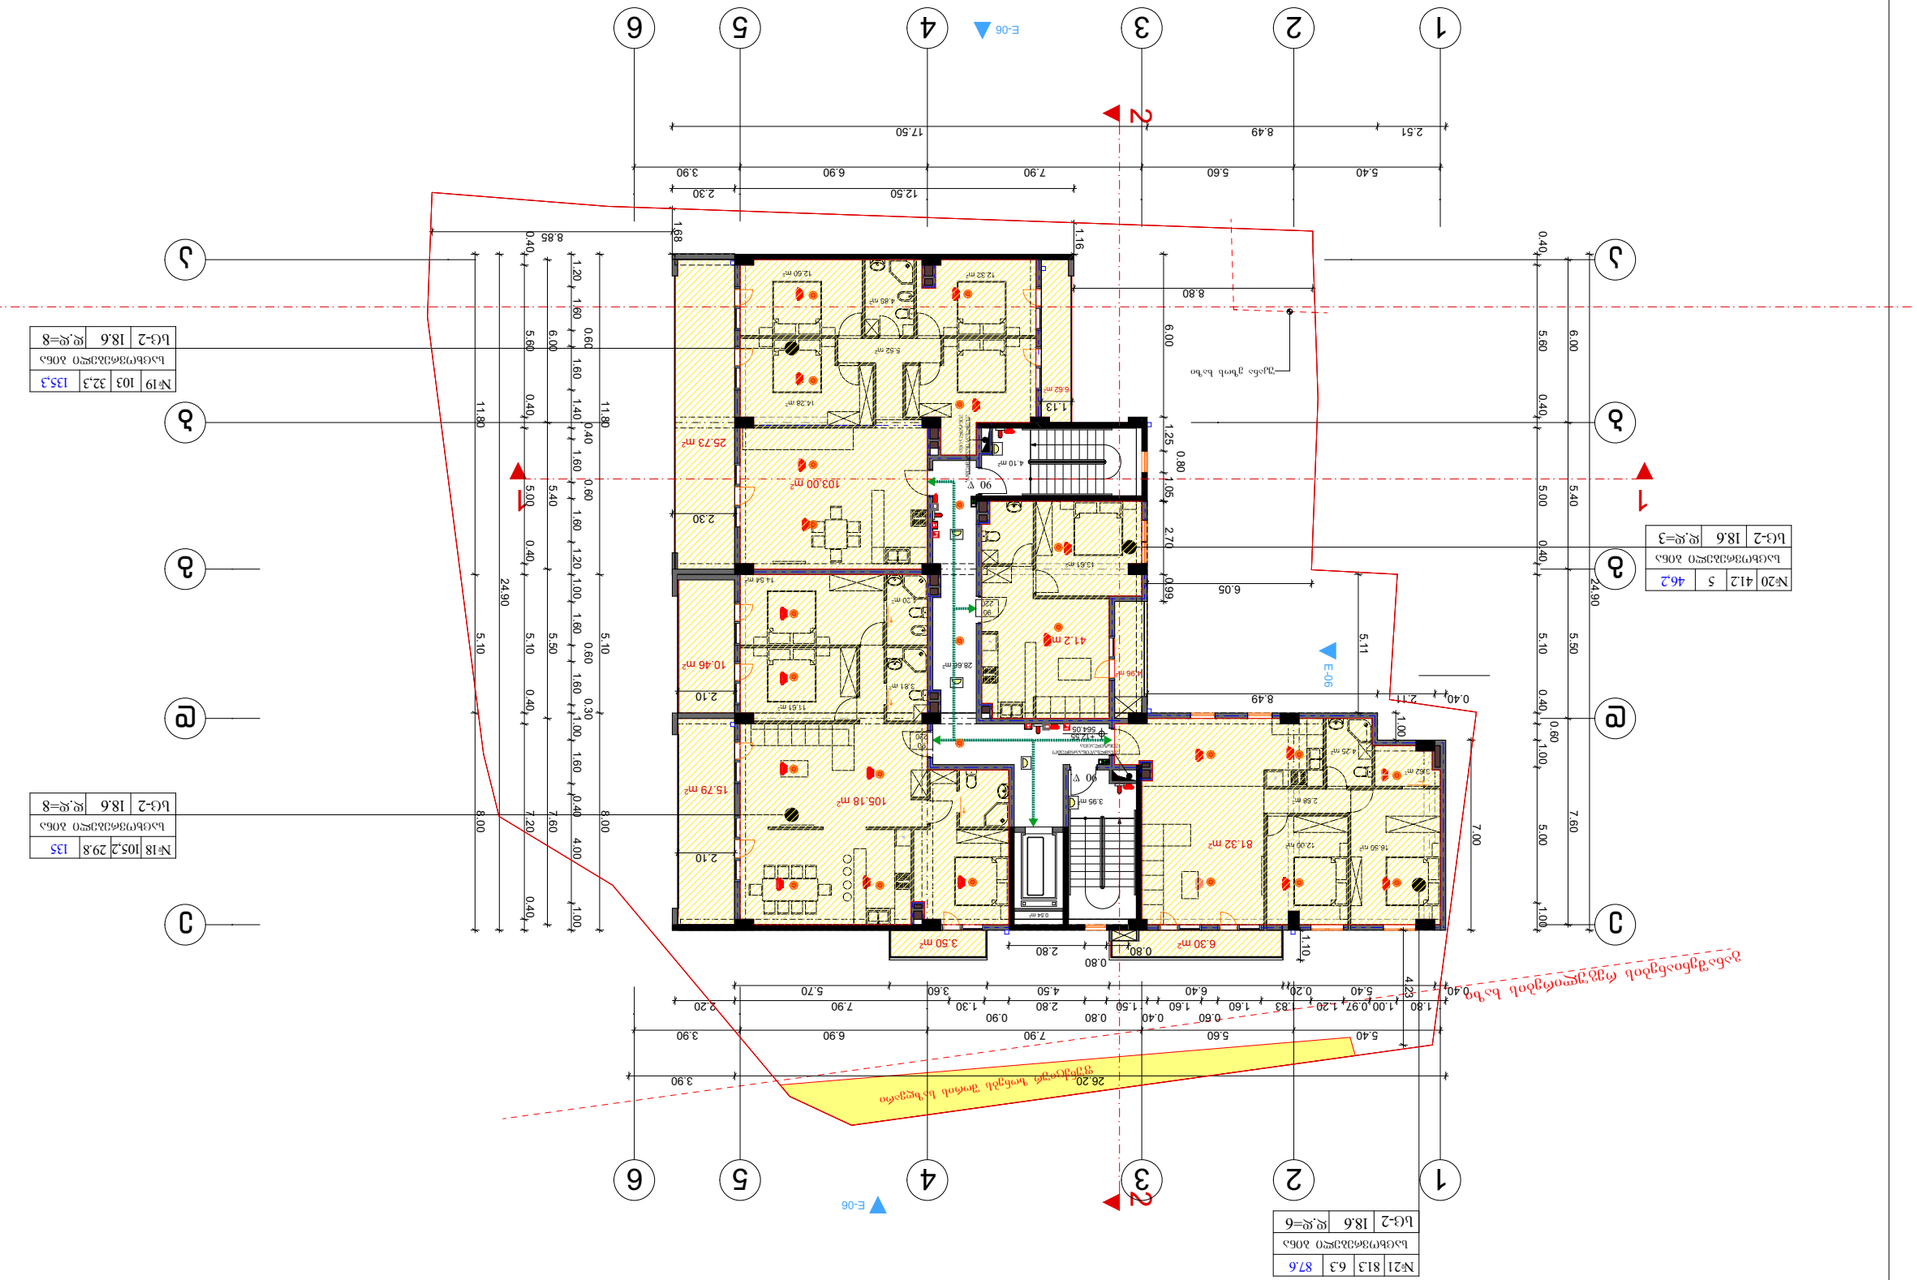

N

0 1 2 3 4 5 6 7 8 9 10


















მეექვსე სართულის გეგმა
ნიშნული +15.75

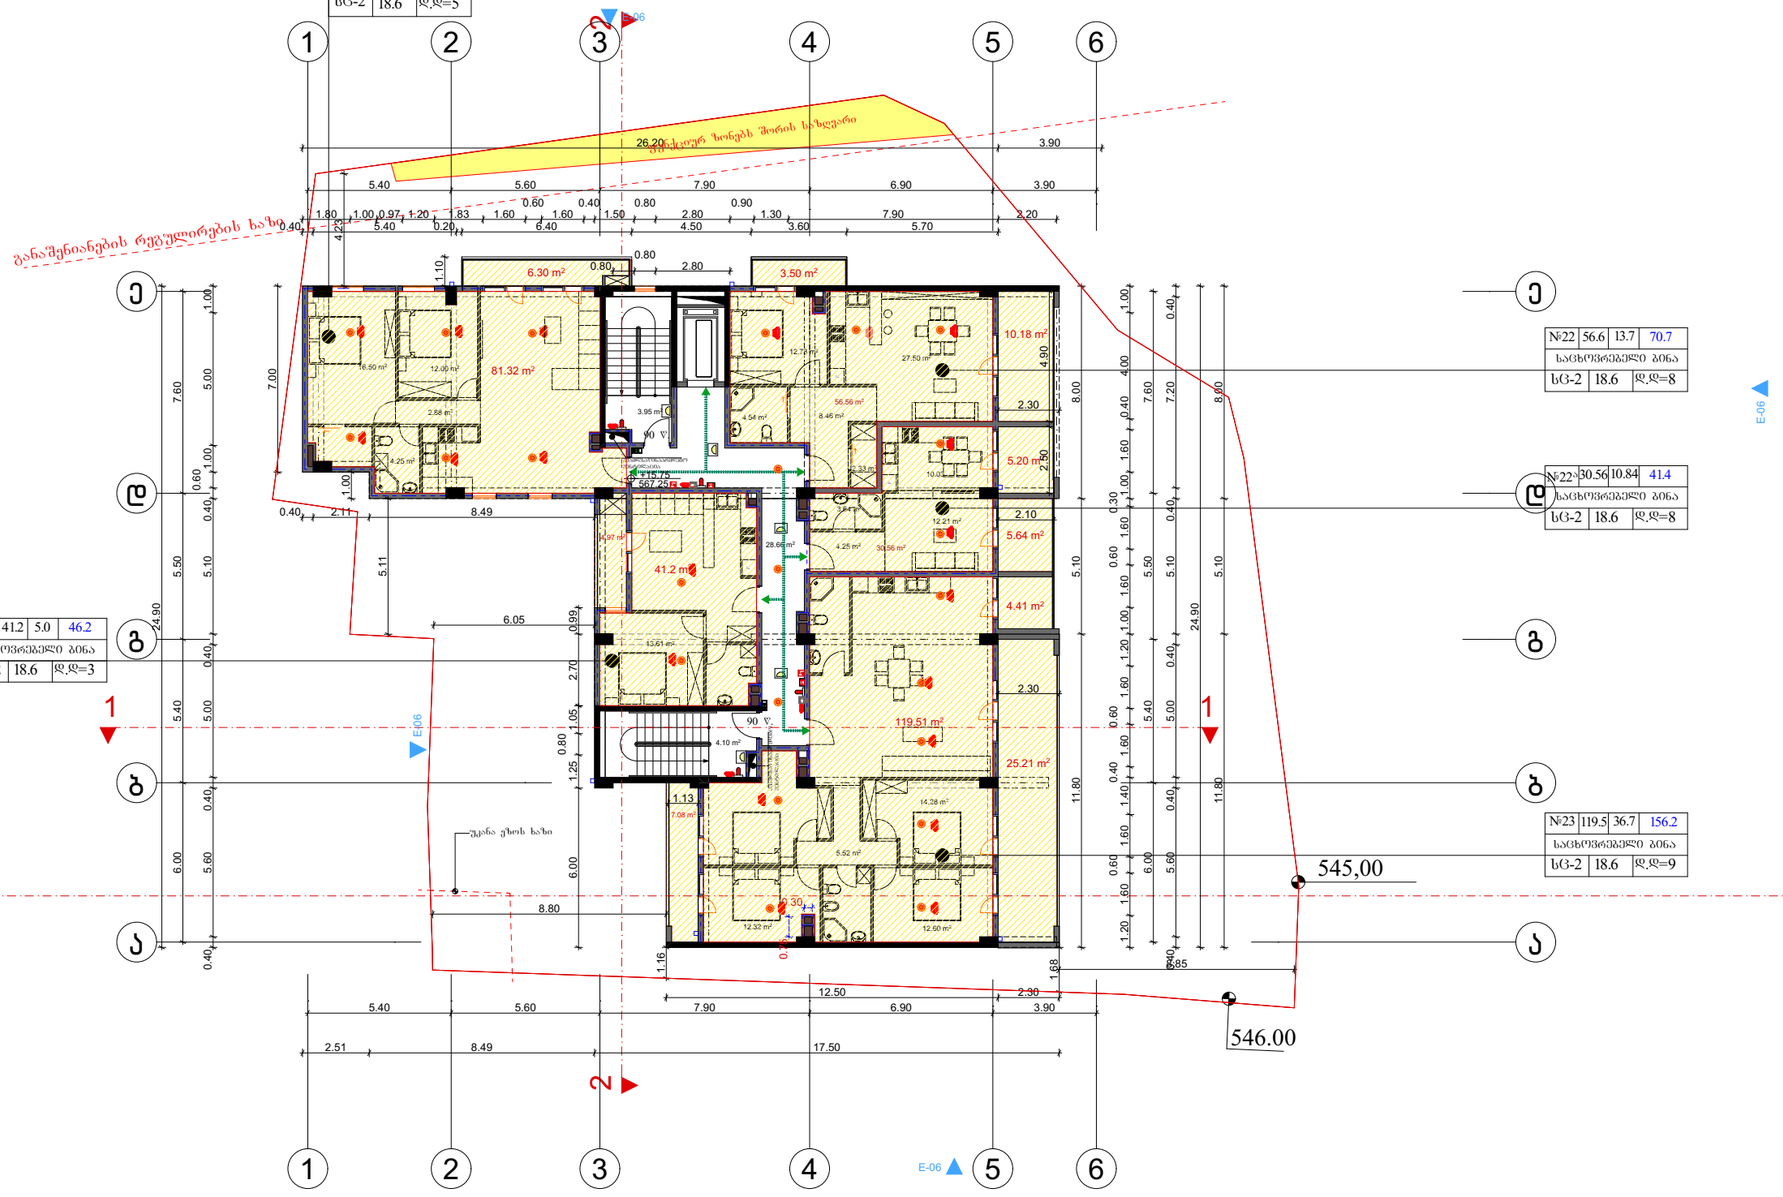

ფორმატი	A-3	თბილისი 2024 წ.	

აპრობაციის ნიშნები

შენარჩუნებული მცენარე

პროექტის სახელწოდება	
მრავალფუნქციური კომპლექსი არქიტექტურული ნაწილი	
ქ. თბილისი ბაგები იმედაძის I ჩიხი №7 01.14.08.006.040	

არქიტექტორი	ხატია ხვედელიძე	
მასშტაბი:	1:100	გეგმა +15.75 ნიშნულზე
სტადია	ფურცლები	ფურცელი
პროექტი	0	a-0

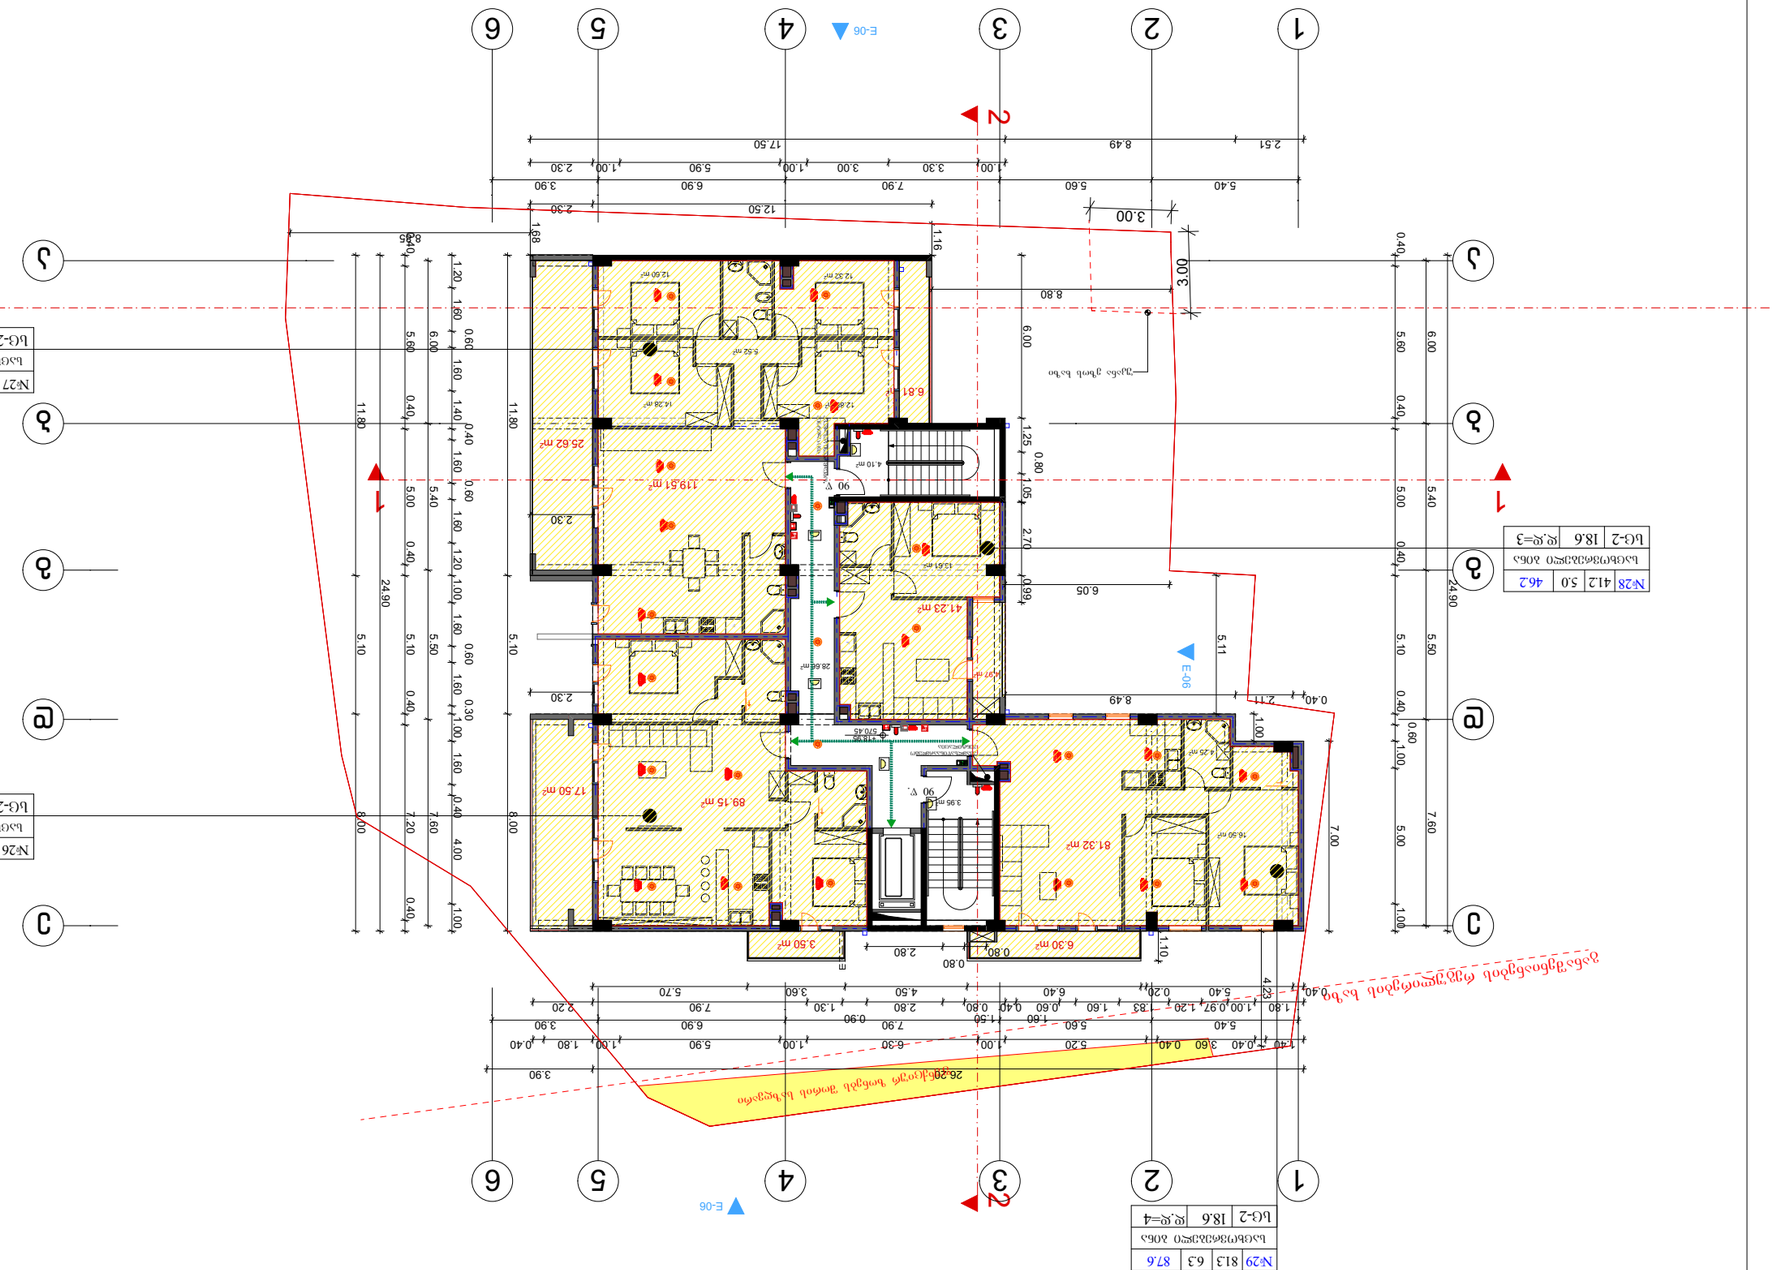
1
2
3
4
5
6
A
B
C
D
E
1
2
3
E-06
E-06
E-06
E-06
N
0 1 2 3 4 5 6 7 8 9 10
№27 | 119.5 | 32.4 | 151.9

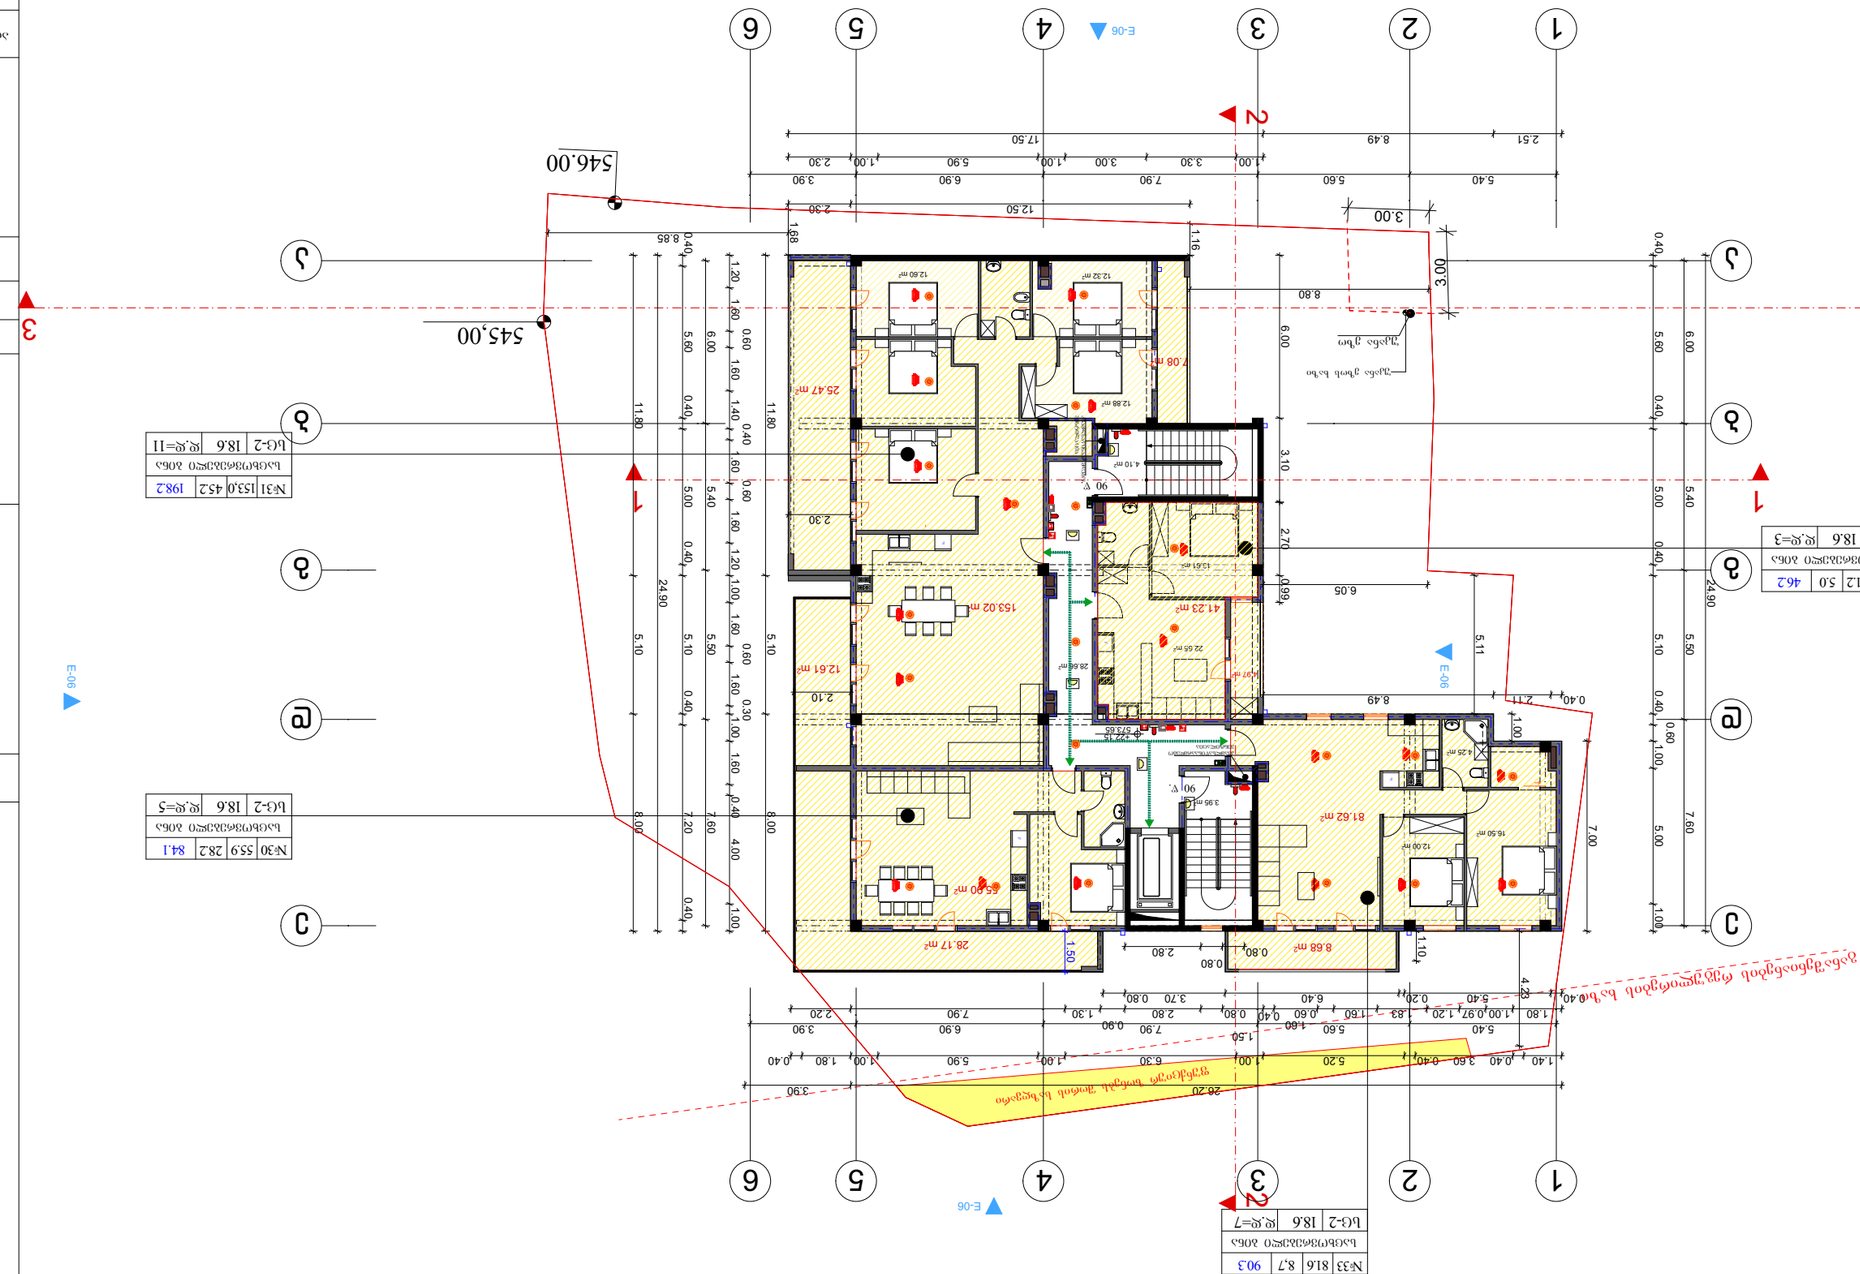
1
2
3
4
5
6
A
B
C
D
E
546.00
545.00
E-06
E-06
E-06

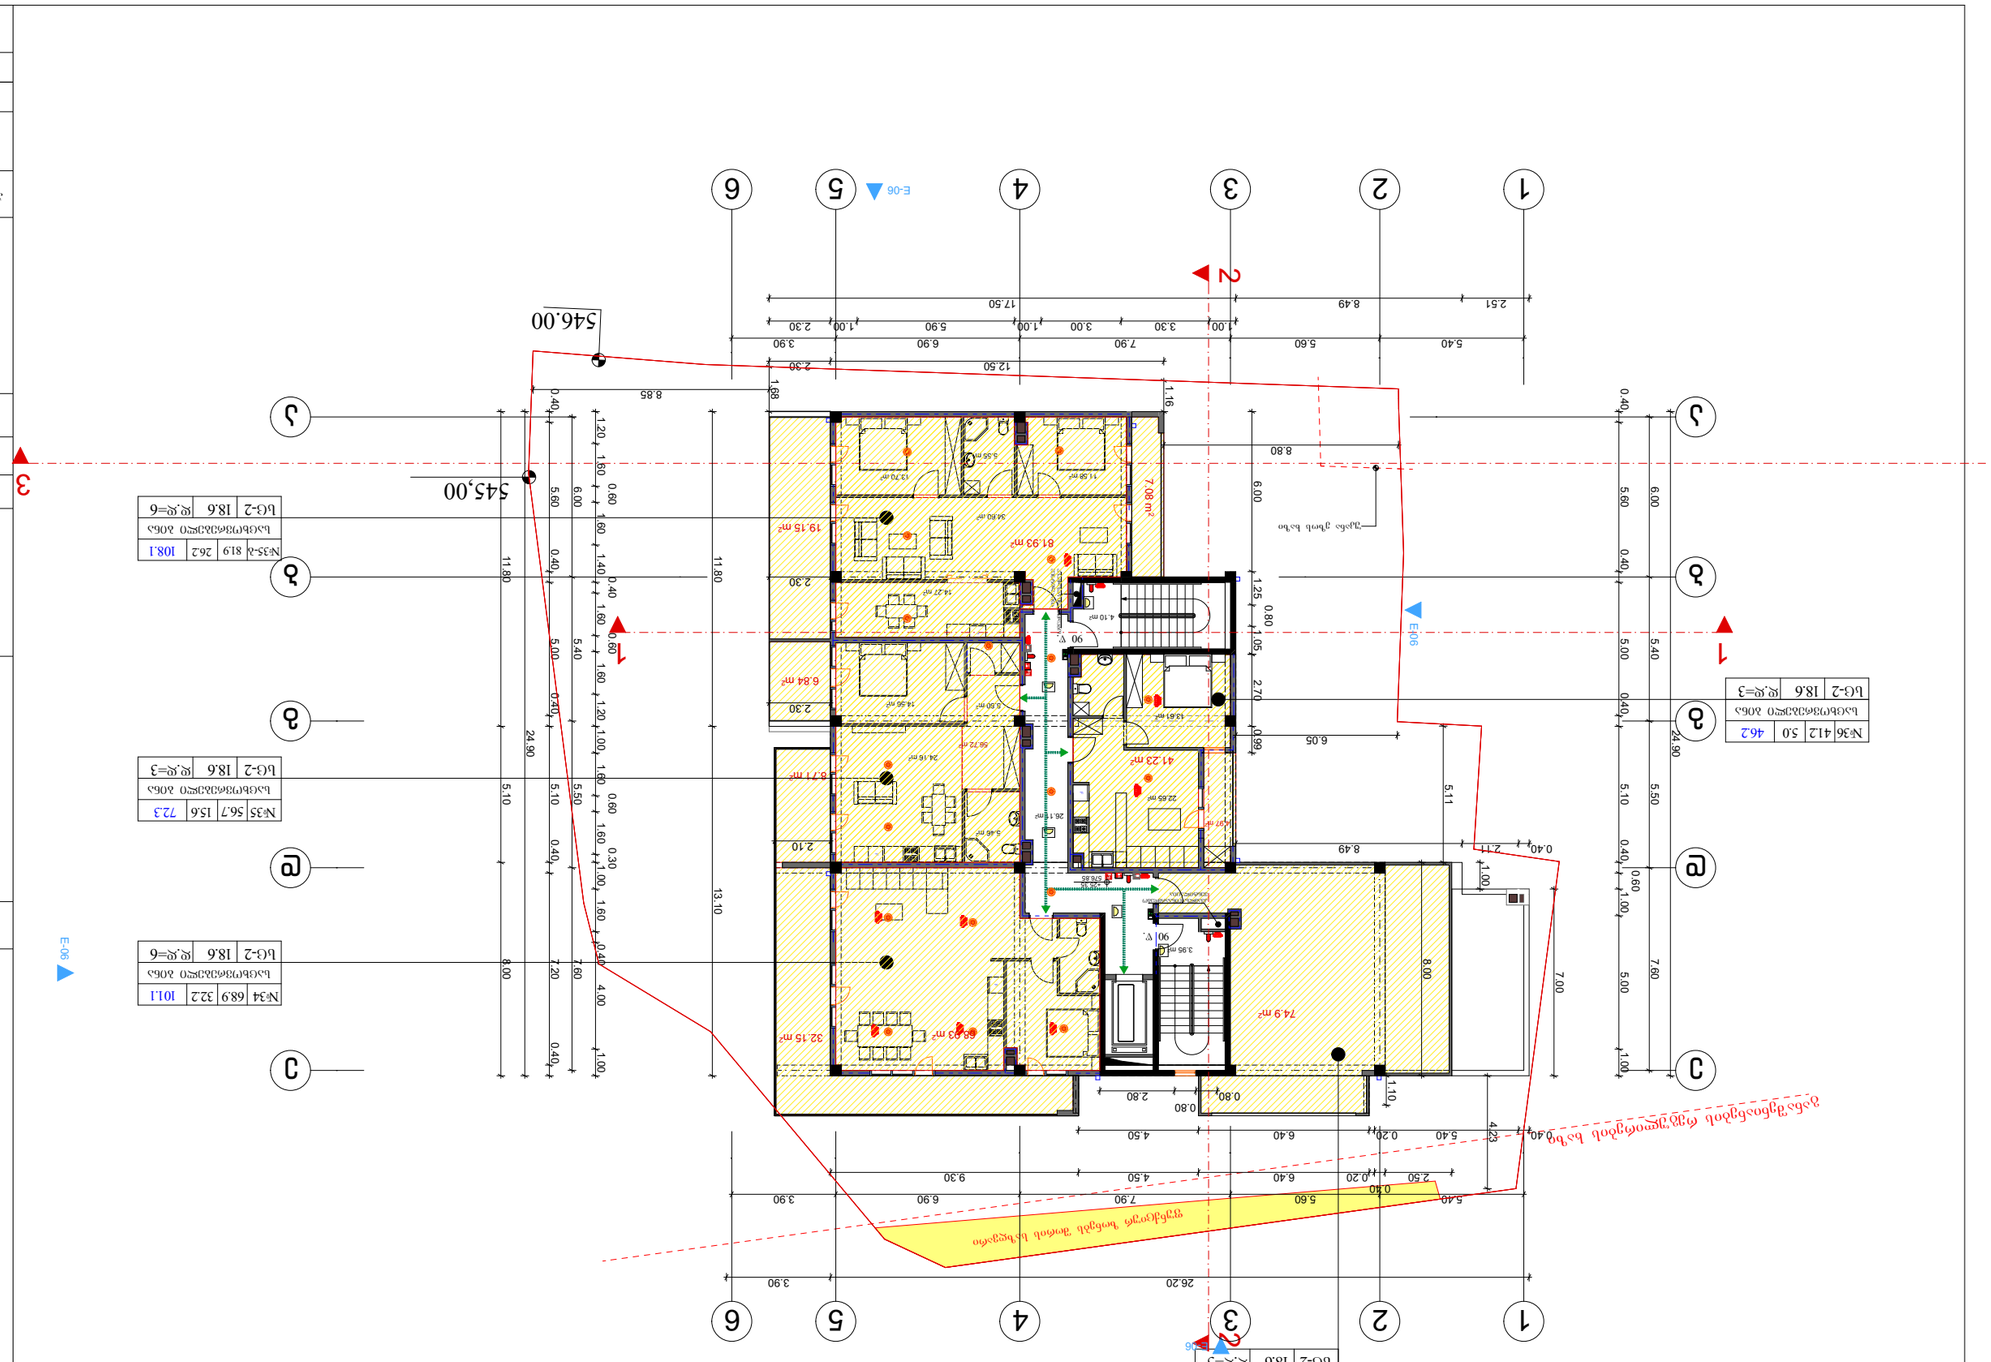
1
2
3
4
5
6
A
B
C
D
E
1
2
3
N
0 1 2 3 4 5 6 7 8 9 10
E-06
E-06
E-06
E-06
546.00
545,00
26.20
17.50
13.10
11.80
24.90
8.49
5.40
5.60
6.90
7.90
3.30
3.00
1.00
5.90
2.30
3.90
12.50
8.85
8.80
6.05
5.11
2.11
0.40
1.00
8.00
7.00
7.60
5.00
0.60
1.00
0.40
5.60
6.00
0.40
5.00
5.40
0.40
5.10
5.50
0.40
1.00
1.60
0.60
0.30
1.00
1.60
0.40
4.00
1.00
7.20
0.40
1.00
1.60
0.60
1.60
1.40
0.40
1.60
0.80
1.20
1.50
0.60
6.00
5.60
0.40
1.20
1.50
0.60
1.60
1.40
0.40
1.60
0.80
1.20

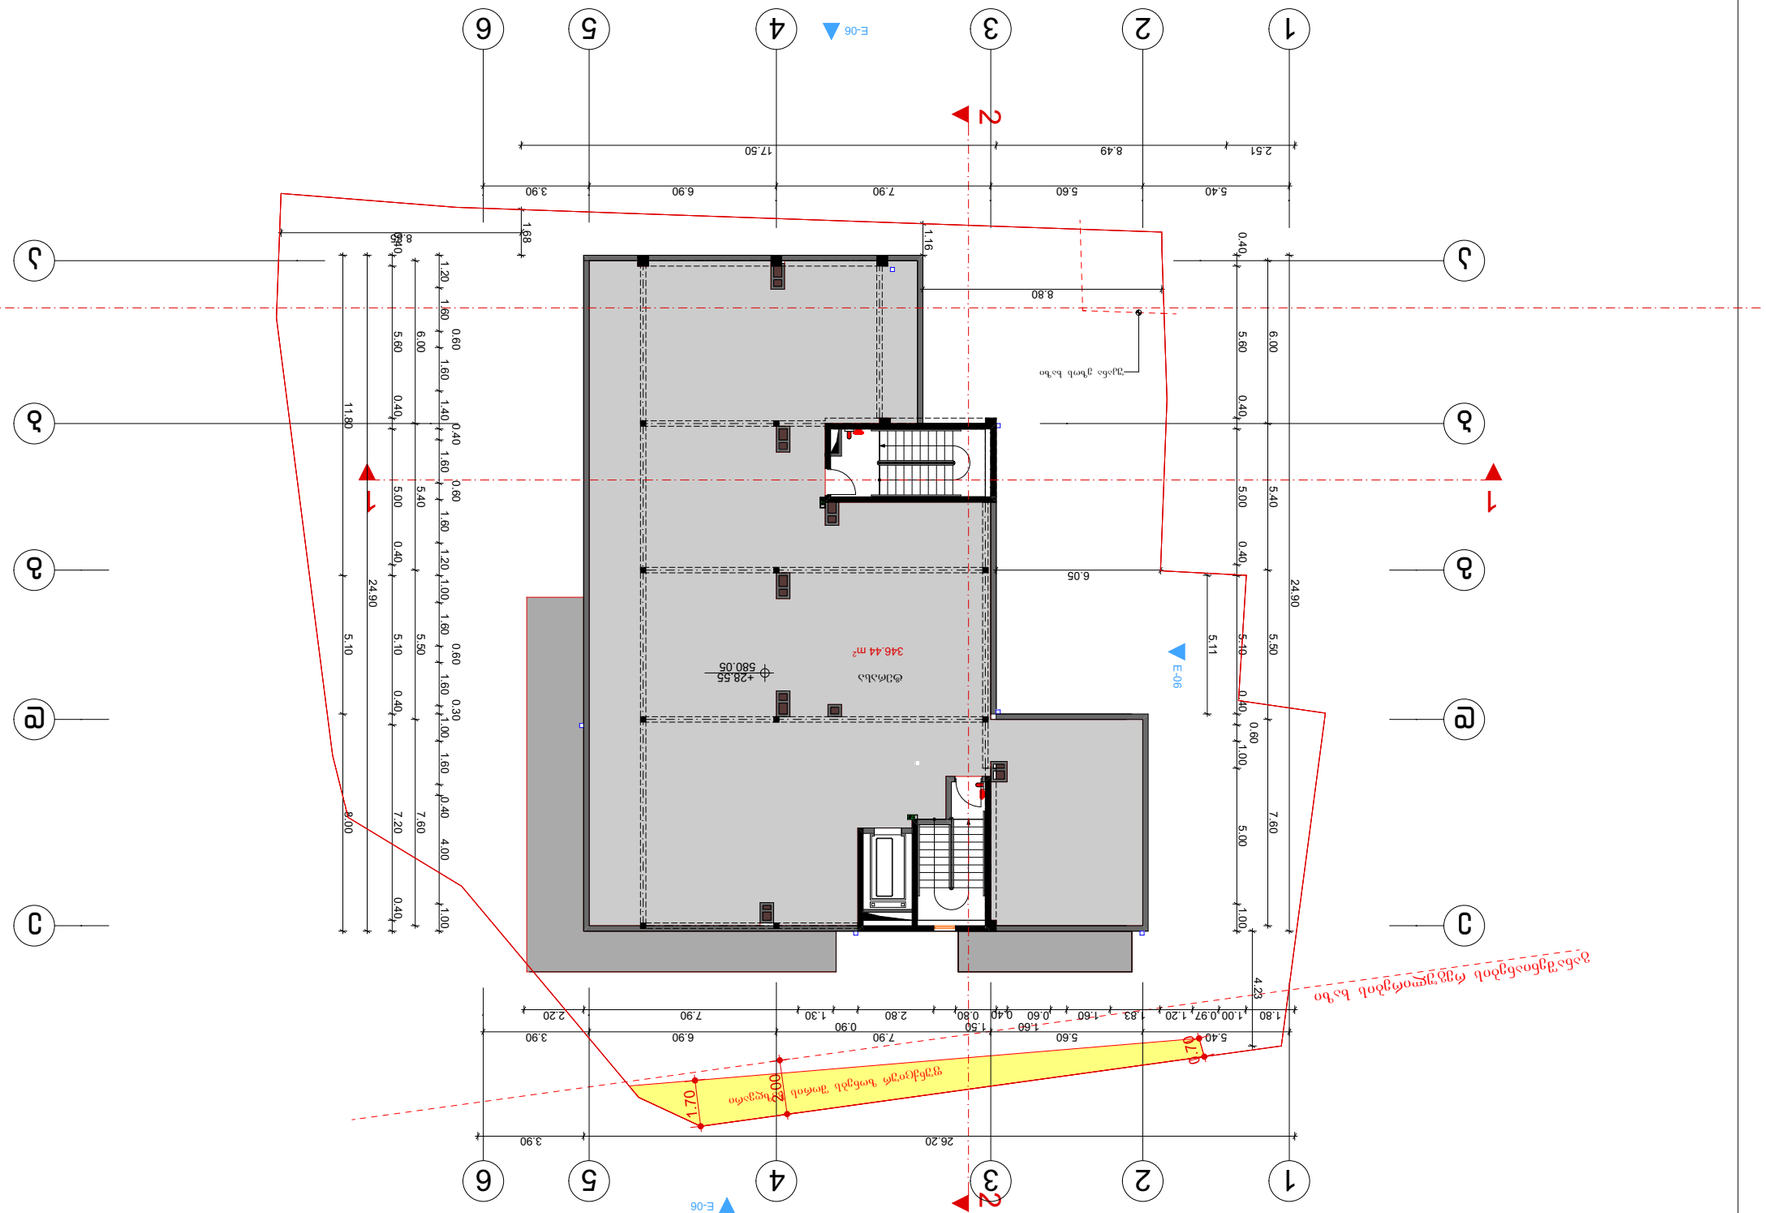
1
2
3
4
5
6
A
B
C
D
E
1
2
3
E-06
E-06
E-06
E-06
346.44 მ²
+28.55
580.05
26.20
24.90
17.50
8.80
6.05
5.11
1.68
1.16
0.80
1.70
2.00
4.23
3.90
5.40
5.60
6.90
7.90
8.49
2.51
1.80
1.00
0.97
1.20
1.83
1.60
0.40
0.60
2.80
1.30
0.90
1.50
0.80
2.20
7.60
7.20
6.00
5.00
5.40
5.50
5.10
4.00
1.40
1.20
0.30
1.00
0.40
0.60
1.80
1.68
0.40
0.80
1.80
0.40
0.60
1.20
1.60
1.40
0.40
1.60
0.60
1.60
1.20
1.00
1.60
0.60
1.60
0.40
0.30
1.00
1.60
0.40
0.60
1.00
1.60

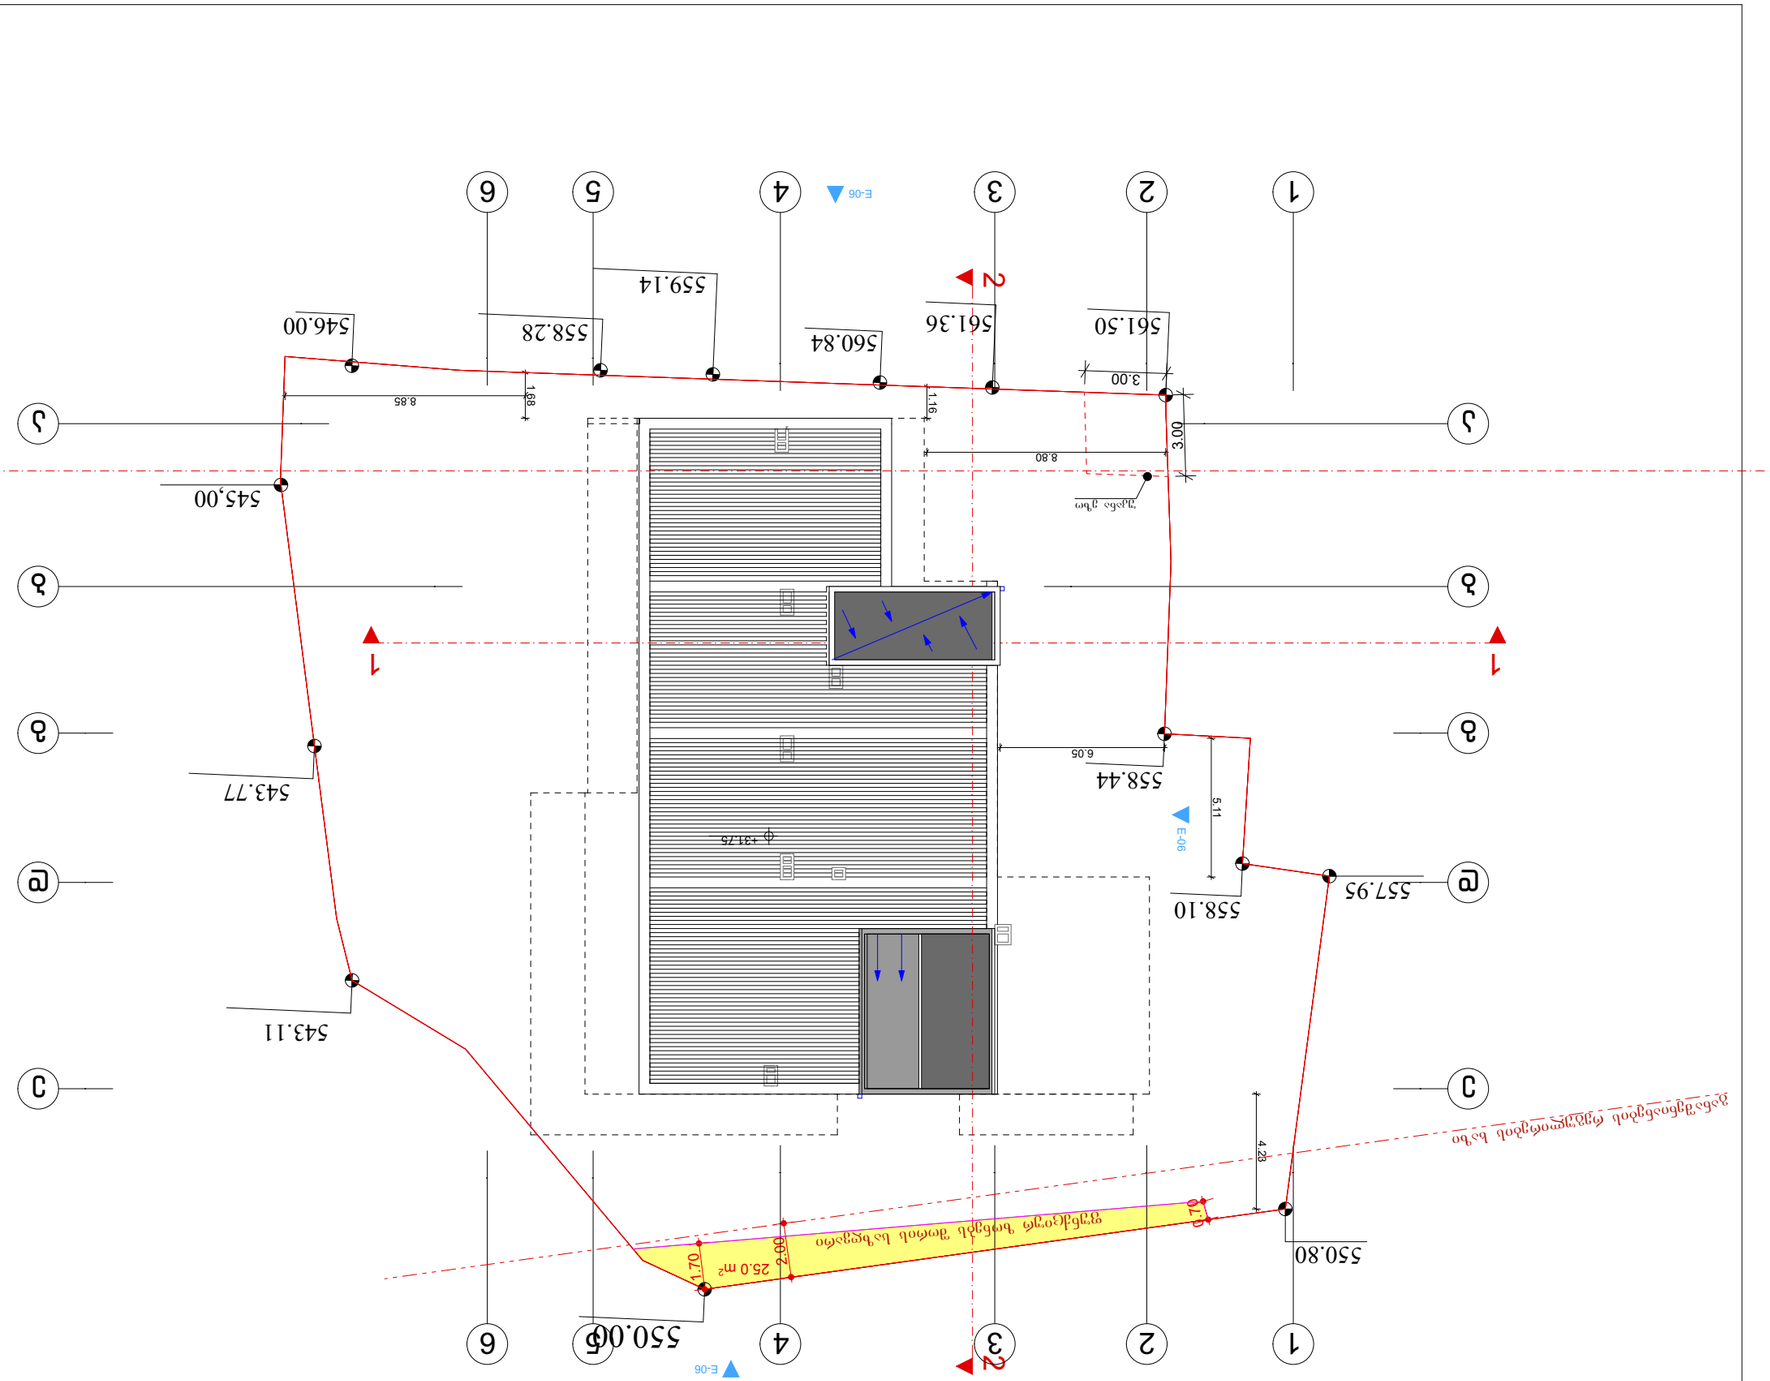
1
2
3
4
5
6
A
B
C
D
E
E-06
545.00
543.77
543.11
558.44
557.95
558.10
559.14
558.28
560.84
561.36
561.50
546.00
550.80
550.05
25.0 m²
8.80
8.85
6.05
5.11
4.28
3.00
1.70
2.00
1.68
1.16
1.79
3.00
ф31.75

ჭრილი	W 01	W 02	W 03	W 04	W 06
		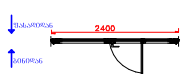			
ფასადი	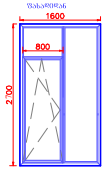	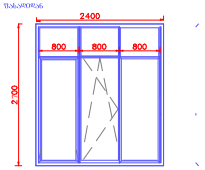	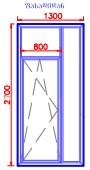	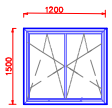	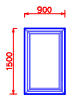
ზომები	1600X2700	2400X2700	1300X2700	1200X1500	900X1500
m²	4.3 m²	6.7m²	3.5m²	1.8m²	1.4 m²
რაოდენობა	84	15	6	22	14

ჭრილი	W 12	W 13	ჭრილი	W 12
	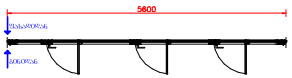	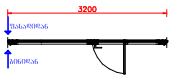		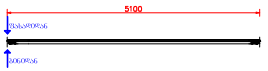
ფასადი	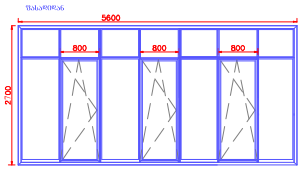	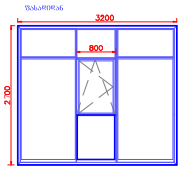	ფასადი	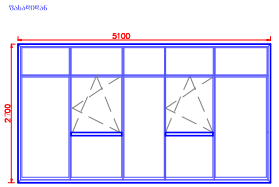
ზომები	5600X2700	3200X2700	ზომები	5100X2700
m²	15.2 m²	8.7 m²	m²	13.6 m²
რაოდენობა	1	2	რაოდენობა	1

576 m²

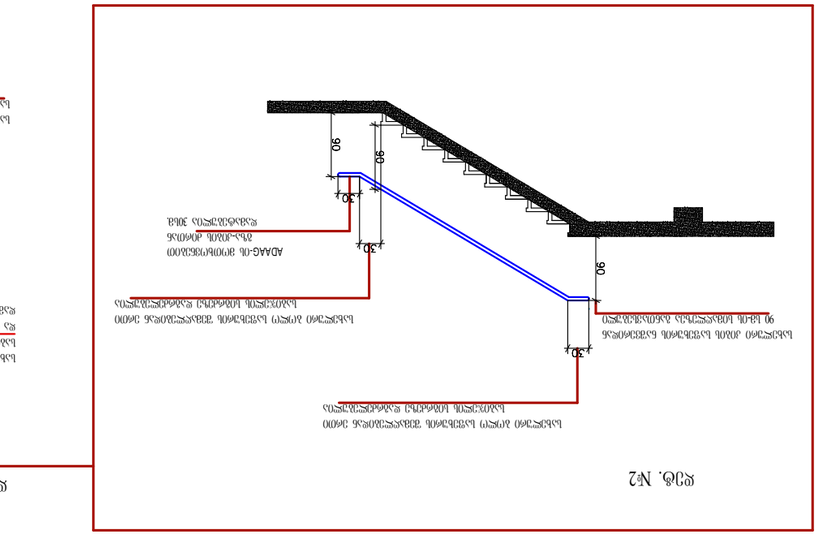

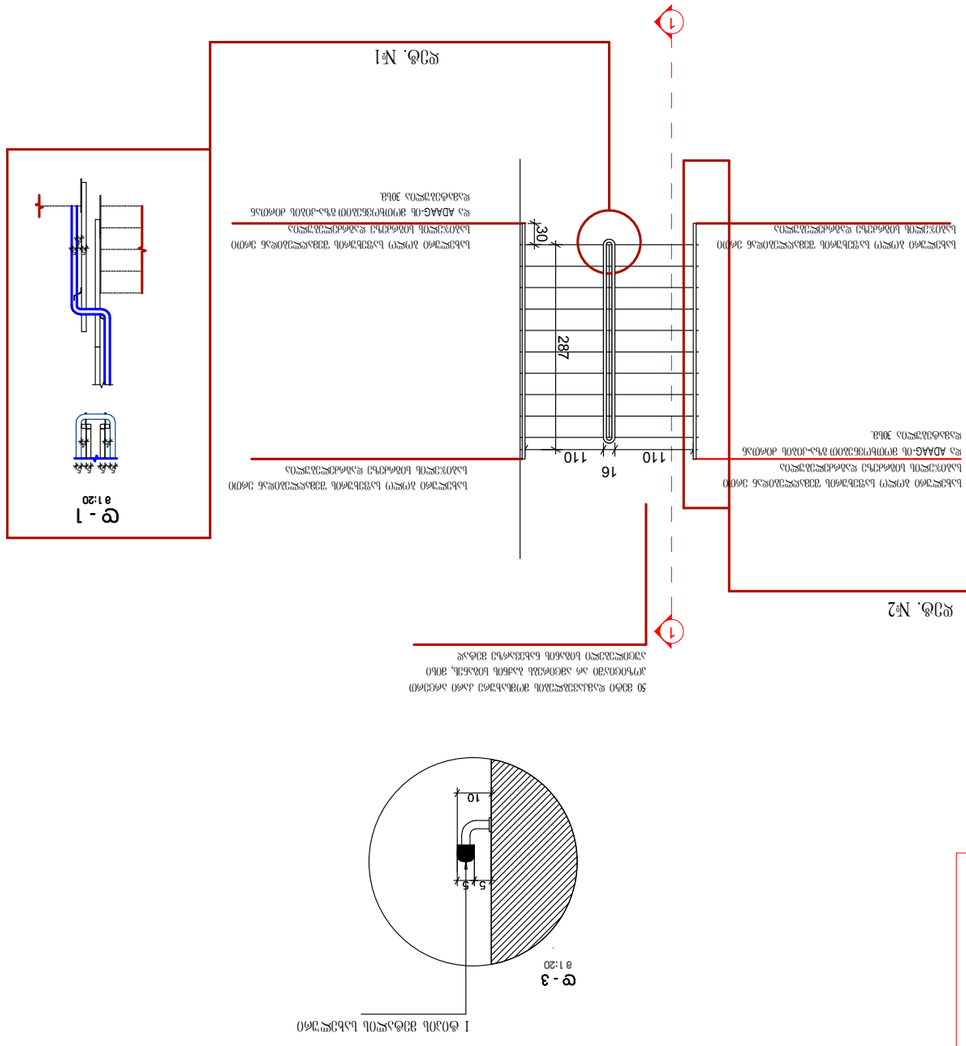

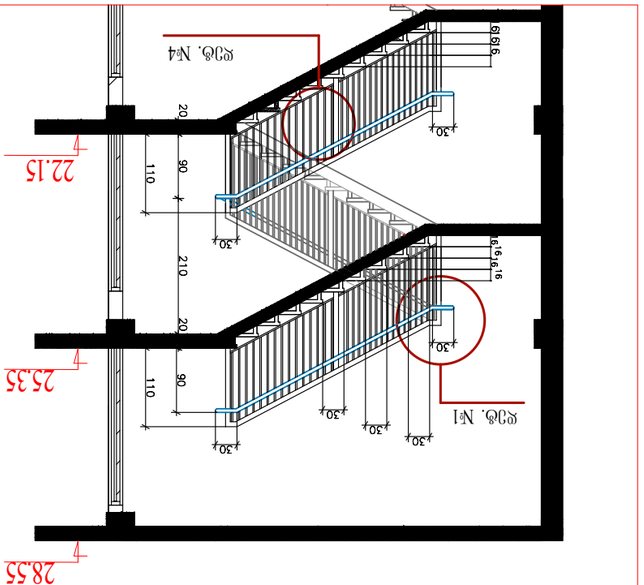

3 1:50

კვ.№4

კვ.№4

3 1:50

		ნახაზის დასახელება	O
		ნახაზის №:	a-0
		მასშტაბი:	1:100
		ნახაზის ტიპი	
		პროექტის ეტაპი	
		პროექტის №:	
		პროექტის დასახელება	
		ობიექტის მისამართი	
		ობიექტის №:	
		ობიექტის დასახელება	
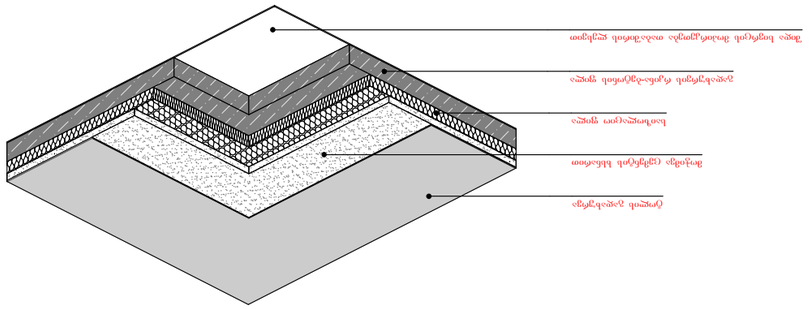


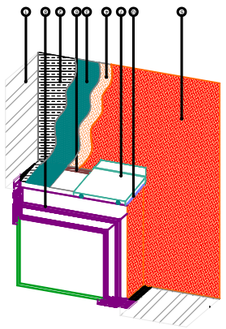

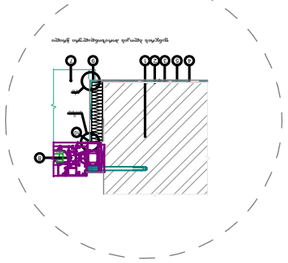

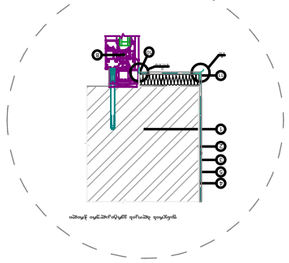

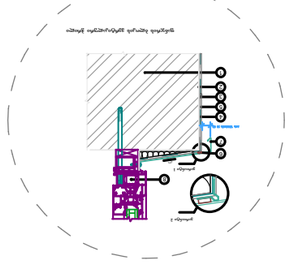

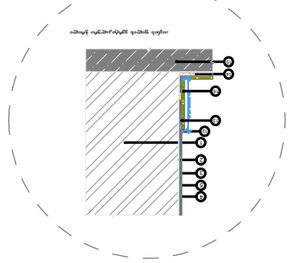

		ამოცანის	ა-ე
		ცვლილების	ნომერი
		ხელმოწერა	თარიღი
		ავტორი	
		ხელმძღვანელი	
		კონსულტანტი	
		რეცენზენტი	
		ნაკეთობის	1:100
		მასშტაბი:	
		ნახატის	ა.ე.ჭ.ვ.ვ.ვ
		ნომერი	
		ფურცლების	ფურცელი
		რაოდენობა	ფურცლები
			ა-ე

ელ.ინჟინერი	ა.ე.ჭ.ვ.ვ.ვ		
ინჟინერ-ტექნოლოგი			
ინჟინერ-კონსტრუქტორი			
არქიტექტორი			
ხელმძღვანელი			
შემსრულებელი			

სახურავის მოწყობის სქემა ვარ.1

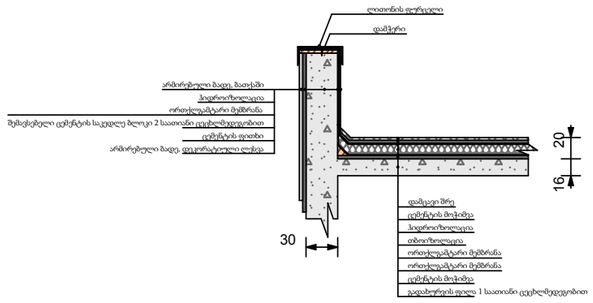

ფასადის კედლისა და სართულშუა გადახურვის სქემა. ვარ.1

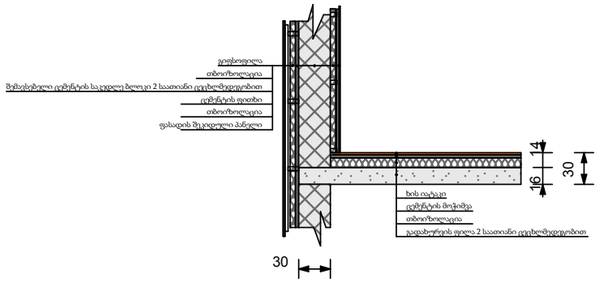

ფასადის კედლისა და სართულშუა გადახურვის სქემა. ვარ.2

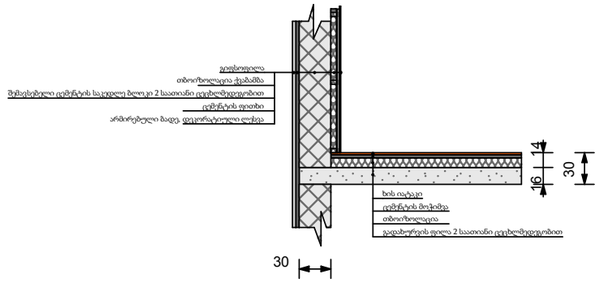

formati	A-3	Tbilisi 2018 w.
		dakveTa #

ტექნიკურ ეკონომიკური მაჩვენებლები

პირობითი ნიშნები

შენარჩუნებული მცენარე

ნომერი
საცხოვრებელი ფართი
საზაფხულო ფარტი
საერთო ფართი

№5	57.7	1.8	59.5
სახურავის ნომერი			
სპ-1	18.6	დ.დ=3	

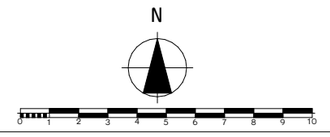

პროექტის სახელწოდება

მრავალფუნქციური კომპლექსი არქიტექტურული ნაწილი

ქ. თბილისი ბაგები იმედაძის I ნახ №7
01.14.08.006.040

შპს სიტი დეველოპმენტი სკ.405337719

თანამდებობა	გვარი	ხელმოწერა	თარიღი
დირექტორი			
პროექტის ავტორები	მ.კუჭავა		
	მ.კუჭავა		
		დეტალი	
მასშტაბი:	1:100		
სტადია		ფურცლები	ფურცელი
პროექტი		0	a-0

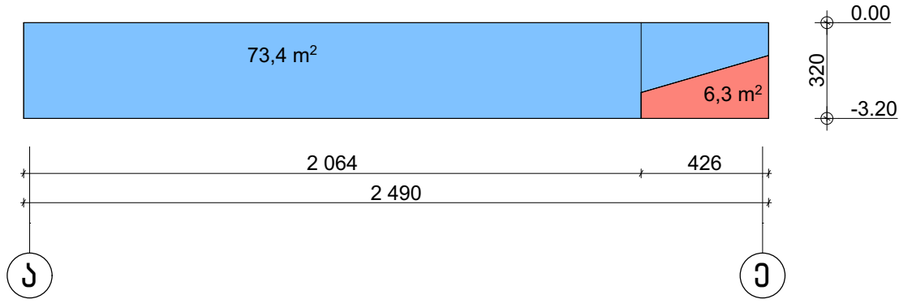

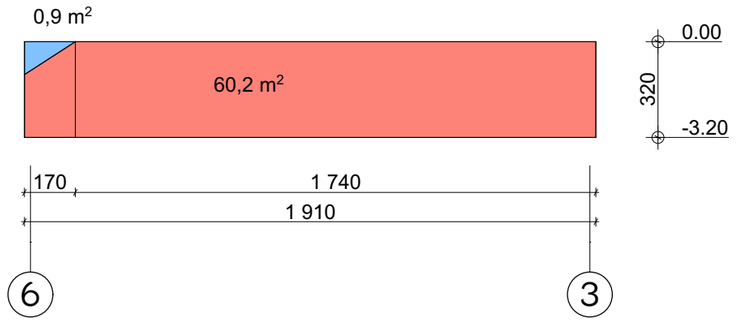

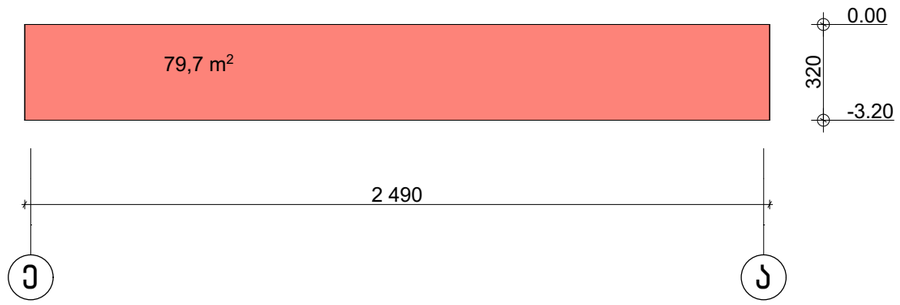

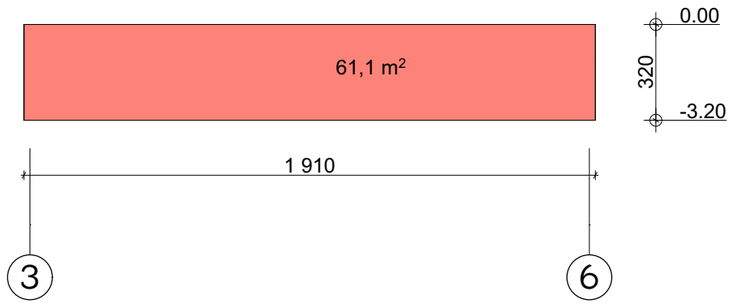

ფასადის მიწისზედა ფართი

ფასადის მიწისქვეშა ფართი

სართულის ფასადის მიწისზედა ფართის ანგარიში S=73.4+0.9=74.3 kv.m.

სართულის პერიმეტრის ანგარიში P=24.9+19.1+24.9+19.1=88 m.

სართულის მიწისზედა სივრცის საშუალო სიმაღლის ანგარიში S/P= 74.3/88=0.8

გეგმა ნიშნულზე -3.20 უტოლდება მიწისქვეშა სართულს და არ შედის კ2 კოეფიციენტში

formati A-3

Tbilisi 2018 w.

dakveTa #

ტექნიკურ ეკონომიკური მაჩვენებლები

პირობითი ნიშნები

შენარჩუნებული მცენარე

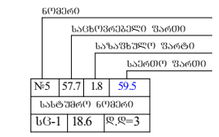

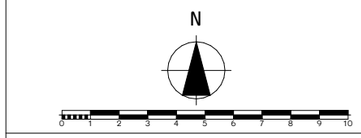

პროექტის სახელწოდება

მრავალფუნქციური კომპლექსი არქიტექტურული ნაწილი

ქ. თბილისი ბაგები ისნის I ნიხი №7
01.14.08.006.040

შპს სიტი დეველოპმენტი ს.კ.405337719

თანამდებობა	გვარი	ხელმოწერა	თარიღი
დირექტორი			
პროექტის ავტორები	მ.კუჭავა		
	მ.კუჭავა		
		განშლა	
მასშტაბი:	1:100		
სტადია		ფურცლები	ფურცელი
პროექტი		0	a-0

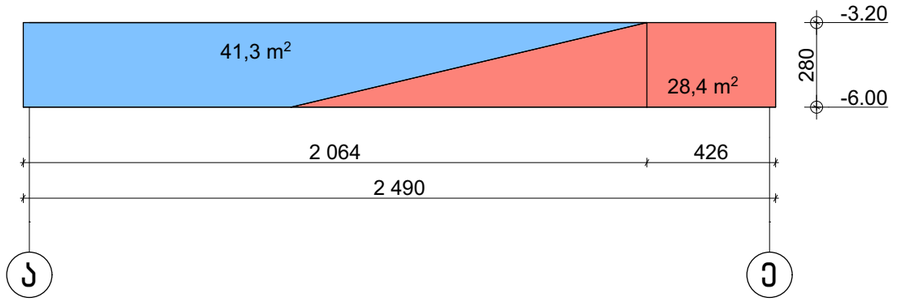

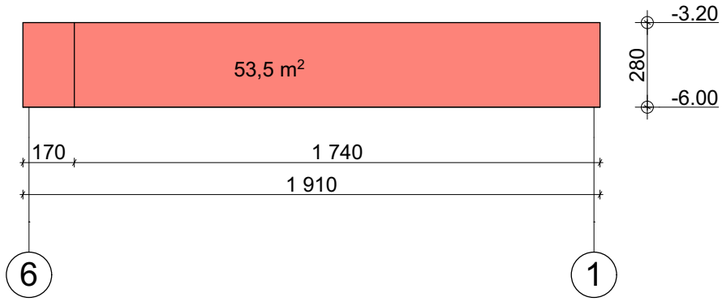

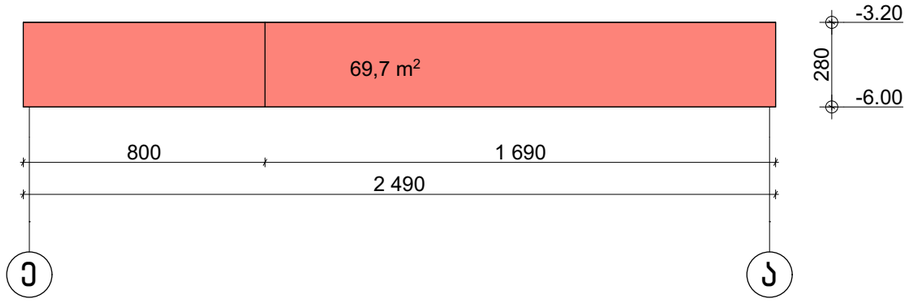

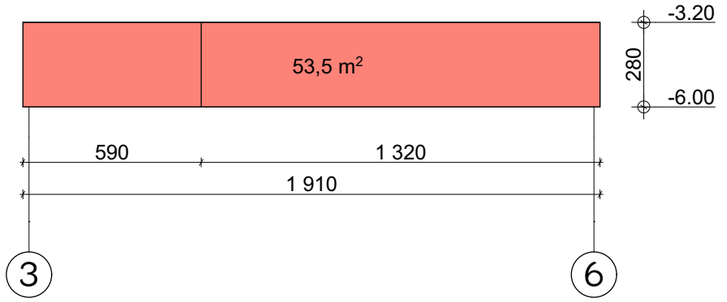

ფასადის მიწისზედა ფართი

ფასადის მიწისქვეშა ფართი

სართულის ფასადის მიწისზედა ფართის ანგარიში S=41.3

სართულის პერიმეტრის ანგარიში P=24.9+19.1+24.9+19.1=88 m.

სართულის მიწისზედა სივრცის საშუალო სიმაღლის ანგარიში S/P= 41.3/88=0.5

გეგმა ნიშნულზე -6.00 უტოლდება მიწისქვეშა სართულს და არ შედის კ2 კოეფიციენტში

formati A-3 | Tbilisi 2018 w. | dakveTa #

ტექნიკურ ეკონომიკური მაჩვენებლები

პირობითი ნიშნები

შენარჩუნებული მცენარე

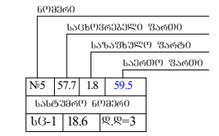

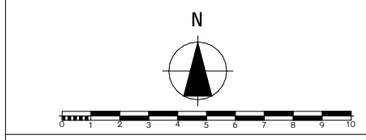

პროექტის სახელწოდება

მრავალფუნქციური კომპლექსი არქიტექტურული ნაწილი

ქ. თბილისი ბაგები იმედაძის I ჩიხი №7
01.14.08.006.040

შპს სიტი დეველოპმენტი ს.კ.405337719

თანამდებობა	გვარი	ხელმოწერა	თარიღი
დირექტორი			
პროექტის ავტორები	მ.კუჭავა		
	მ.კუჭავა		
		განშლა	
მასშტაბი:	1:100		
სტადია		ფურცლები	ფურცელი
პროექტი		0	a-0

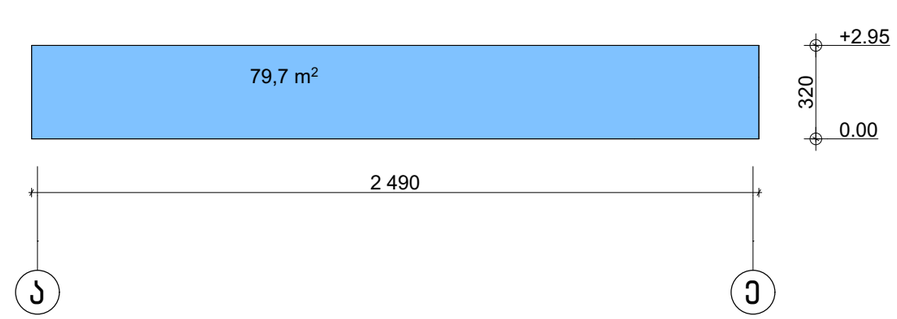

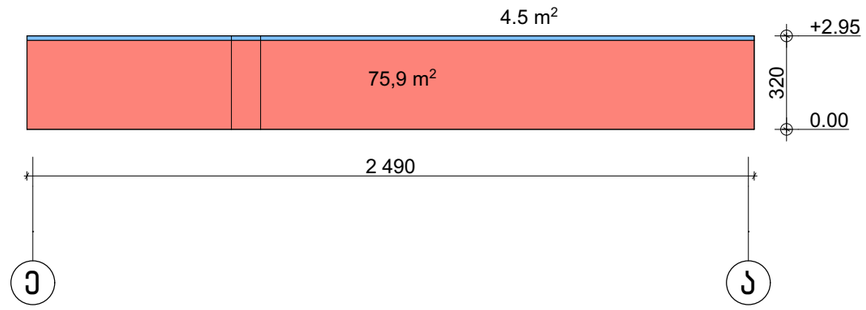

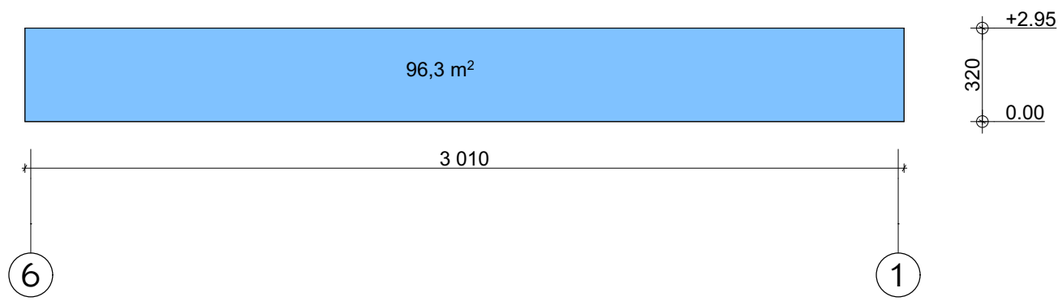

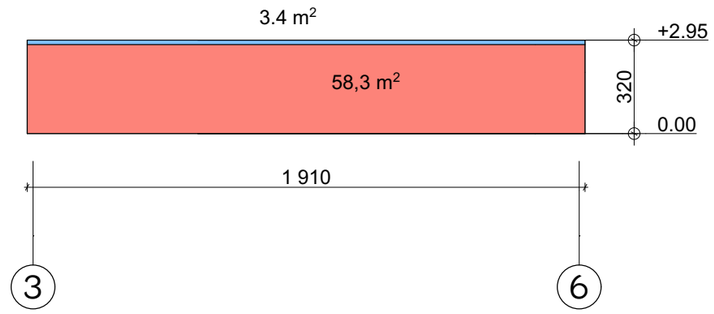

ფასადის მიწისზედა ფართი

ფასადის მიწისქვეშა ფართი

სართულის ფასადის მიწისზედა ფართის ანგარიში	S=79.7+96.3+4.5+3.4=183.9
სართულის პერიმეტრის ანგარიში	P=24.9+24.9+30.1+19.1=99
სართულის მიწისზედა სივრცის საშუალო სიმაღლის ანგარიში	S/P= 183.9/99=1.90

გეგმა ნიშნულზე -0.00 უტოლდება მიწისპირა სართულს
ვინაიდან სართულზე მთლიანად განთავსებულია პარკირება
და მისი სიმაღლე არ აღემატება 3.0 მეტრს არ შედის კ2 კოეფიციენტში

formati A-3 | Tbilisi 2018 w. | dakveTa #

ტექნიკურ ეკონომიკური მაჩვენებლები

პირობითი ნიშნები

შენარჩუნებული მცენარე

ნომერი | სახეობრივი ფართი | საზაფხულო ფარტი | საერთო ფართი

№5	57.7	1.8	59.5
სასტუმრო ნომერი			
სტ-I	18.6	დ.დ=3	

N

0 1 2 3 4 5 6 7 8 9 10

პროექტის სახელწოდება

მრავალფუნქციური კომპლექსი არქიტექტურული ნაწილი

ქ. თბილისი ბაგები იმედაძის I ნიხი №7
01.14.08.006.040

შპს სიტი დეველოპმენტი ს.კ.405337719

თანამდებობა	გვარი	ხელმოწერა	თარიღი
დირექტორი			
პროექტის ავტორები	მ.კუჭავა		
	მ.კუჭავა		
		განშლა	
მასშტაბი:	1:100		
სტადია		ფურცლები	ფურცელი
პროექტი		0	a-0