მიწის ნაკვეთის ტოპოგრაფიული აზომვითი ნახაზი

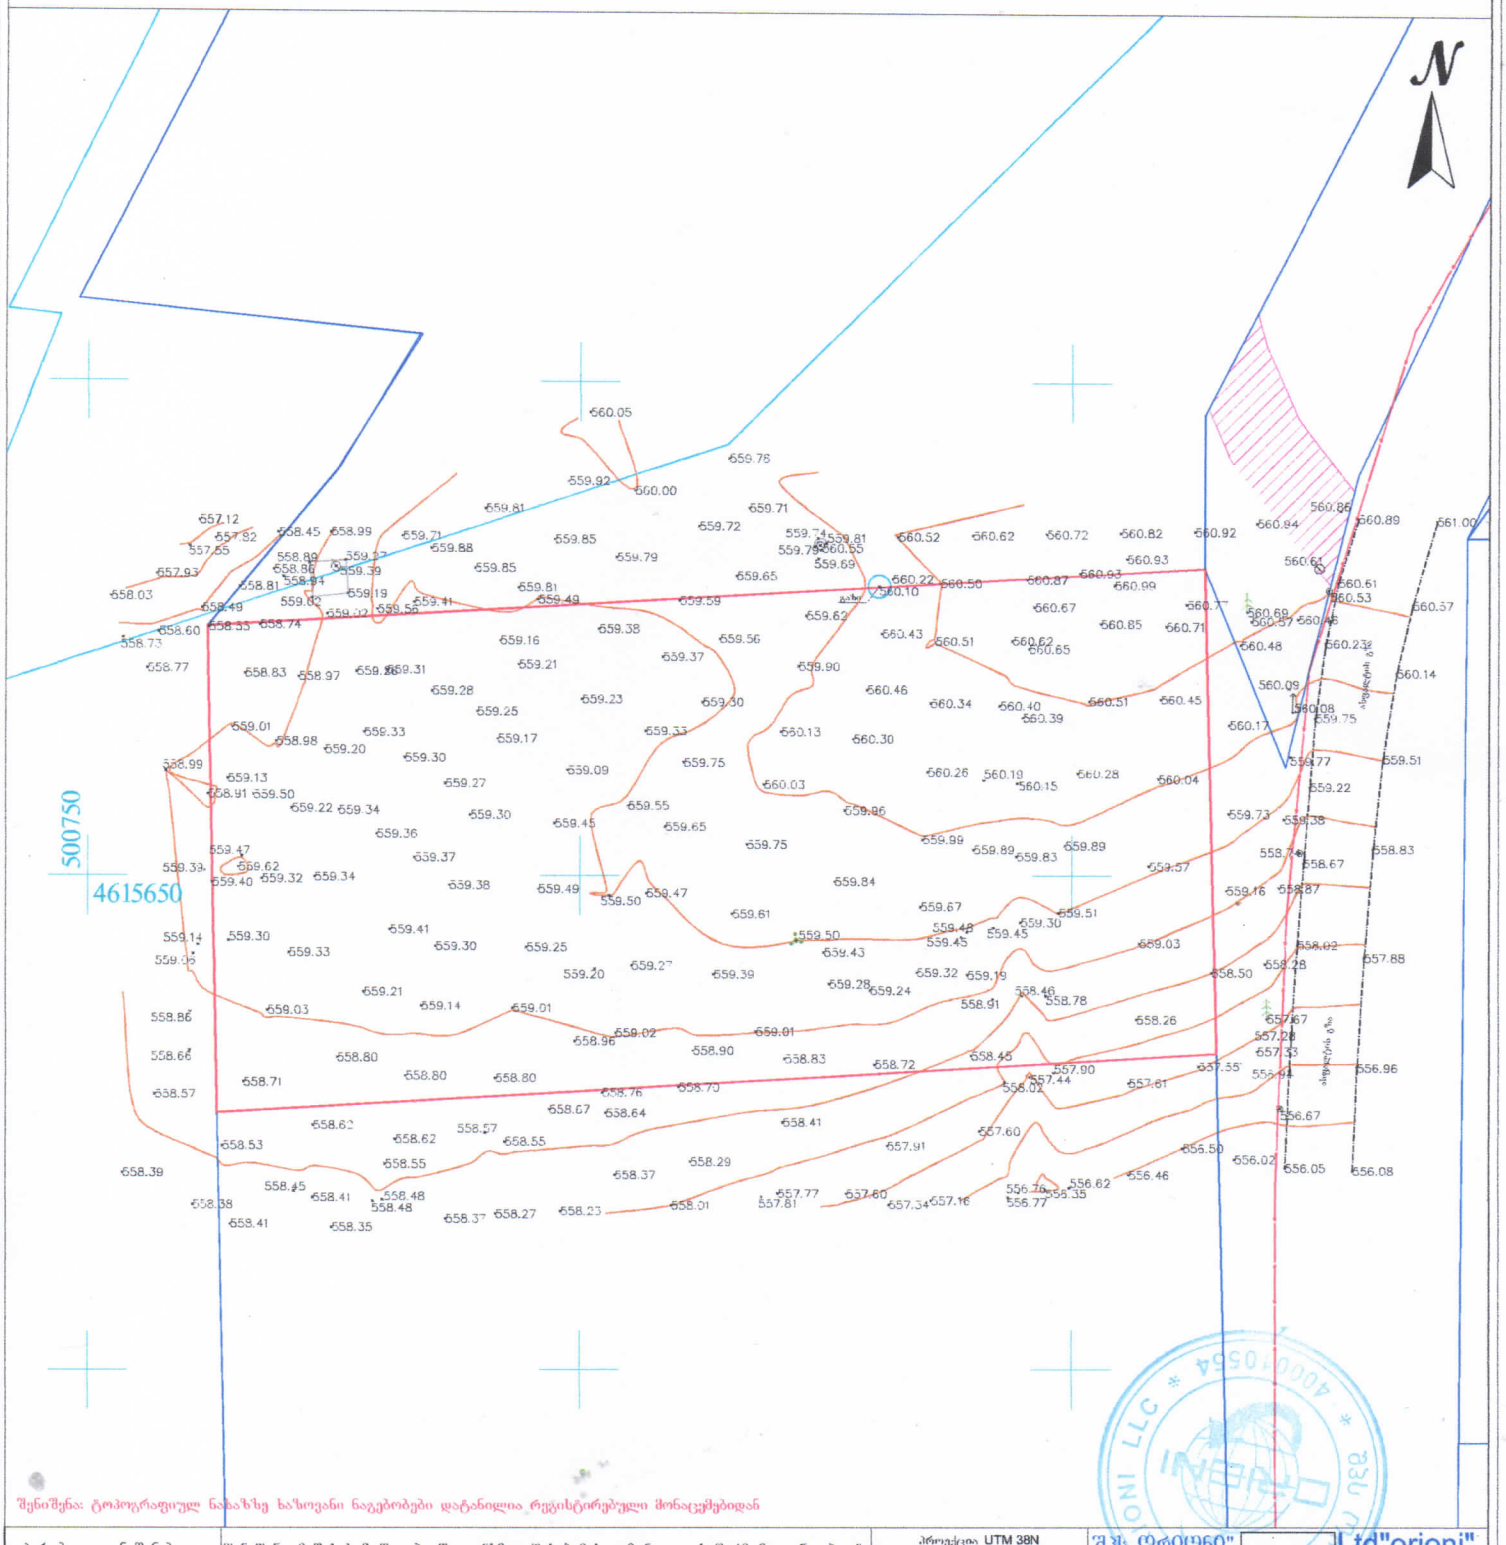

შენიშვნა: ტოპოგრაფიულ ნახაზზე ხაზოვანი ნაგებობები დატანილია რეგისტრირებული მონაცემებიდან

პირობითი აღნიშვნები	შენიშვნა: მიწის საზღვრები შეთანხმდეს შესაბამის კომუნიკაციის წარმომადგენლებთან	პროექცია UTM 38N საკოორდინატო სისტემა: WGS 84	შპს „ორიონი" Ltd"orioni" ქ. თბილისი, ვაჟა-ფშაველას გამზ. N4 ტელ: +995 557-51-51-15 orionimtza@gmail.com
მიწისქვეშა კომუნიკაციები	ნაკვეთის საზღვარი შენობა არკა ფარდული კიბე ფოთლოვანი ხე წიწვოვანი ხე ხეხილის ხე პალმა ბუჩქი გაზონი სამკუთალედურედ ჭრები ძეგლი შადრევანი ორკანი წყარო ან ჭა ბენზინგასამართი სადგური ძალადი ძაბვის გადამცემი ცოცხალი ღობე ხეების რიგი ტრანსფორმატორი რადიო ან ტელე ანძა ლამპიონები ელექტრო ბოძი რკინიგზა იზოჰიფსი მთავარი იზოჰიფსი	ღობე ბორდიური ბეტონი ქვაფენილი საყრდენი კედელი ბილიკი გზის კონტური ფლატე წყლის კონტური	ქ. თბილისი, კახეთის გზატკეცილი, ლილოს ბაზრობის მიმდებარედ, (ნაკვეთი №3/4), ს/კ.01.19.13.003.046
			A-3 | მაშტაბი 1:500 | 13.08.2024