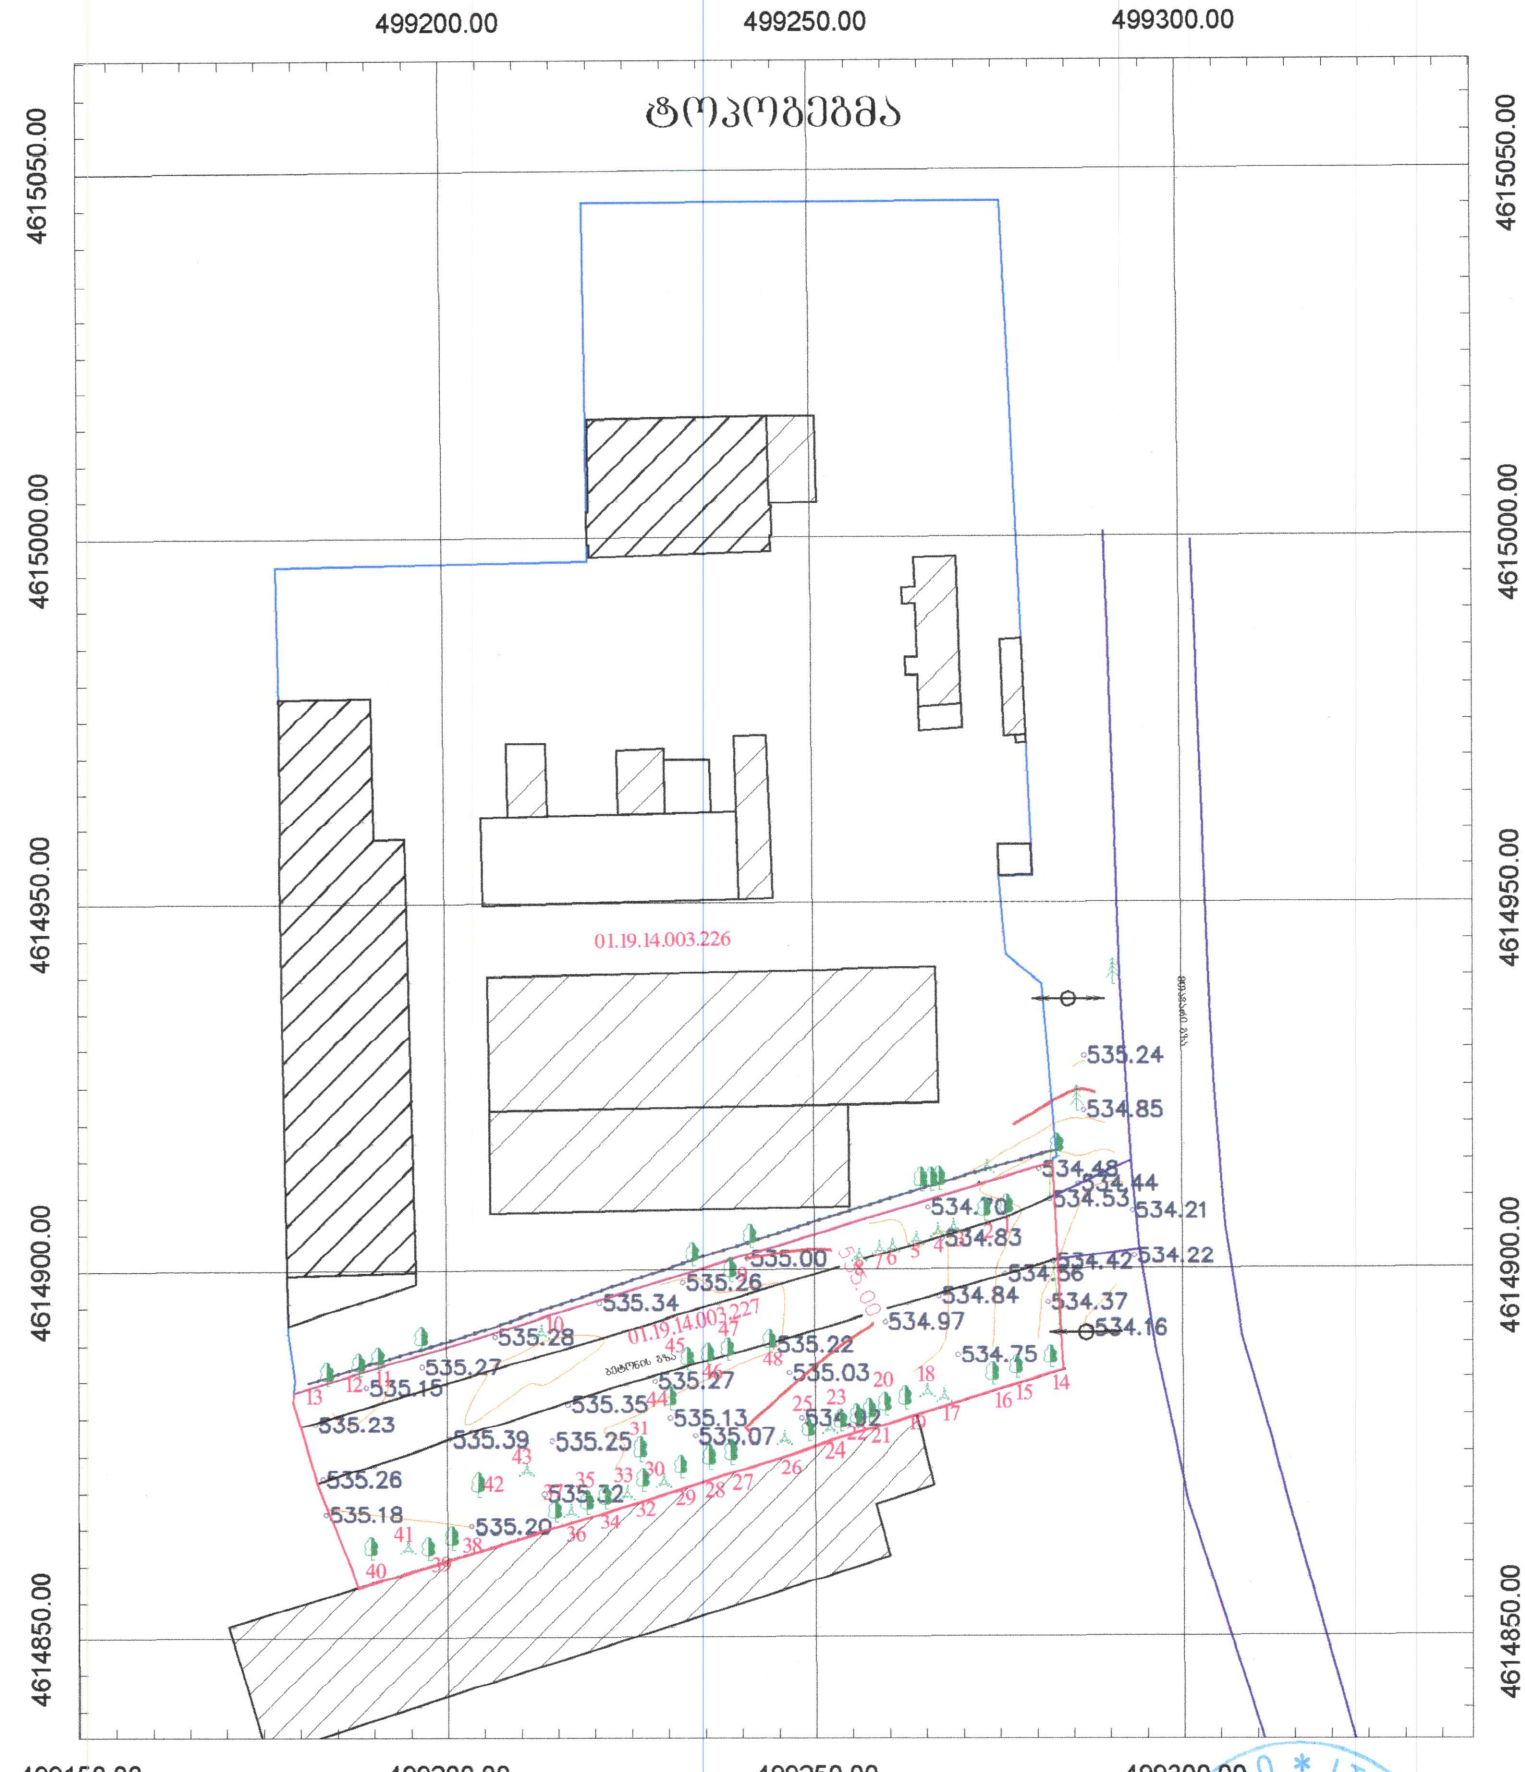

პირობითი აღნიშვნები

- რეგისტრირებული მიწის ნაკვეთის საზღვრები
- შენობა
- მომიჯნავე მიწის ნაკვეთის საზღვრები
- 500 სიმაღლის ნიშნული
- ლამპიონი
- ბუჩქი
- ფოთლოვანი ხე
- ბა
- წიწვოვანი ხე
- ვაზი
- ბეტონის კედელი
- ასფალტის გზა
- ჭიშკარი
- ბაზის მილი
- ხის მესერი
- ელ.გოძი
- წყლის მრიცხველი

UTM სისტემის კოორდინატები

ნაკვეთის საზღვრები მოთითებულია დამკვეთის მიერ

ობიექტის მისამართი:
ქ. თბილისი, ნოდარ სიგუას ქუჩა № 10
ს/კ (01.19.14.003.227)

შპს "არქვეი"

ამზომველი		დ.კაშია
დამკვეთი		შპს "ჯი ეს სი"
მომზადების თარიღი	30.07.2024	მასშტაბი: 1:500