

ფორმატი PAPER SIZE	პროექტის № PROJECT #
A - 1	

პირობითი ნიშნები

ტექნიკური მაჩვენებლები

შენიშვნა:

საპროექტო ნული შეესაბამება აბსოლუტურ ნიშნულს **±0.00=452.1**


დამკვეთი CLIENT	შ.პ.ს. "ტიბინი ჯგუფი"
პროექტი PROJECT	მრავალფუნქციური კომპლექსი "ბ" ბლოკი
მისამართი ADDRESS	ქ. თბილისი, პ. ხვედელიძის ქ. №8

თანამდებობა	გვარი	ხელმოწერა
დირექტორი	ზ.ახალაია	
პრ. ავტორი	ა.მიქუჩაძე	
დაამუშავა	ა.მიქუჩაძე	

შ.პ.ს. "ტიბინი ჯგუფი"

არქიტექტურული პროექტი

მასშტაბი SCALE	თარიღი DATE OF ISSUE
1:250	ნახაზი DRVG. ფასადი ღერძებში B-8 - B-1
სტადია STAGE: არქ. პროექტი	ფურც. PAGES / სულ ALL

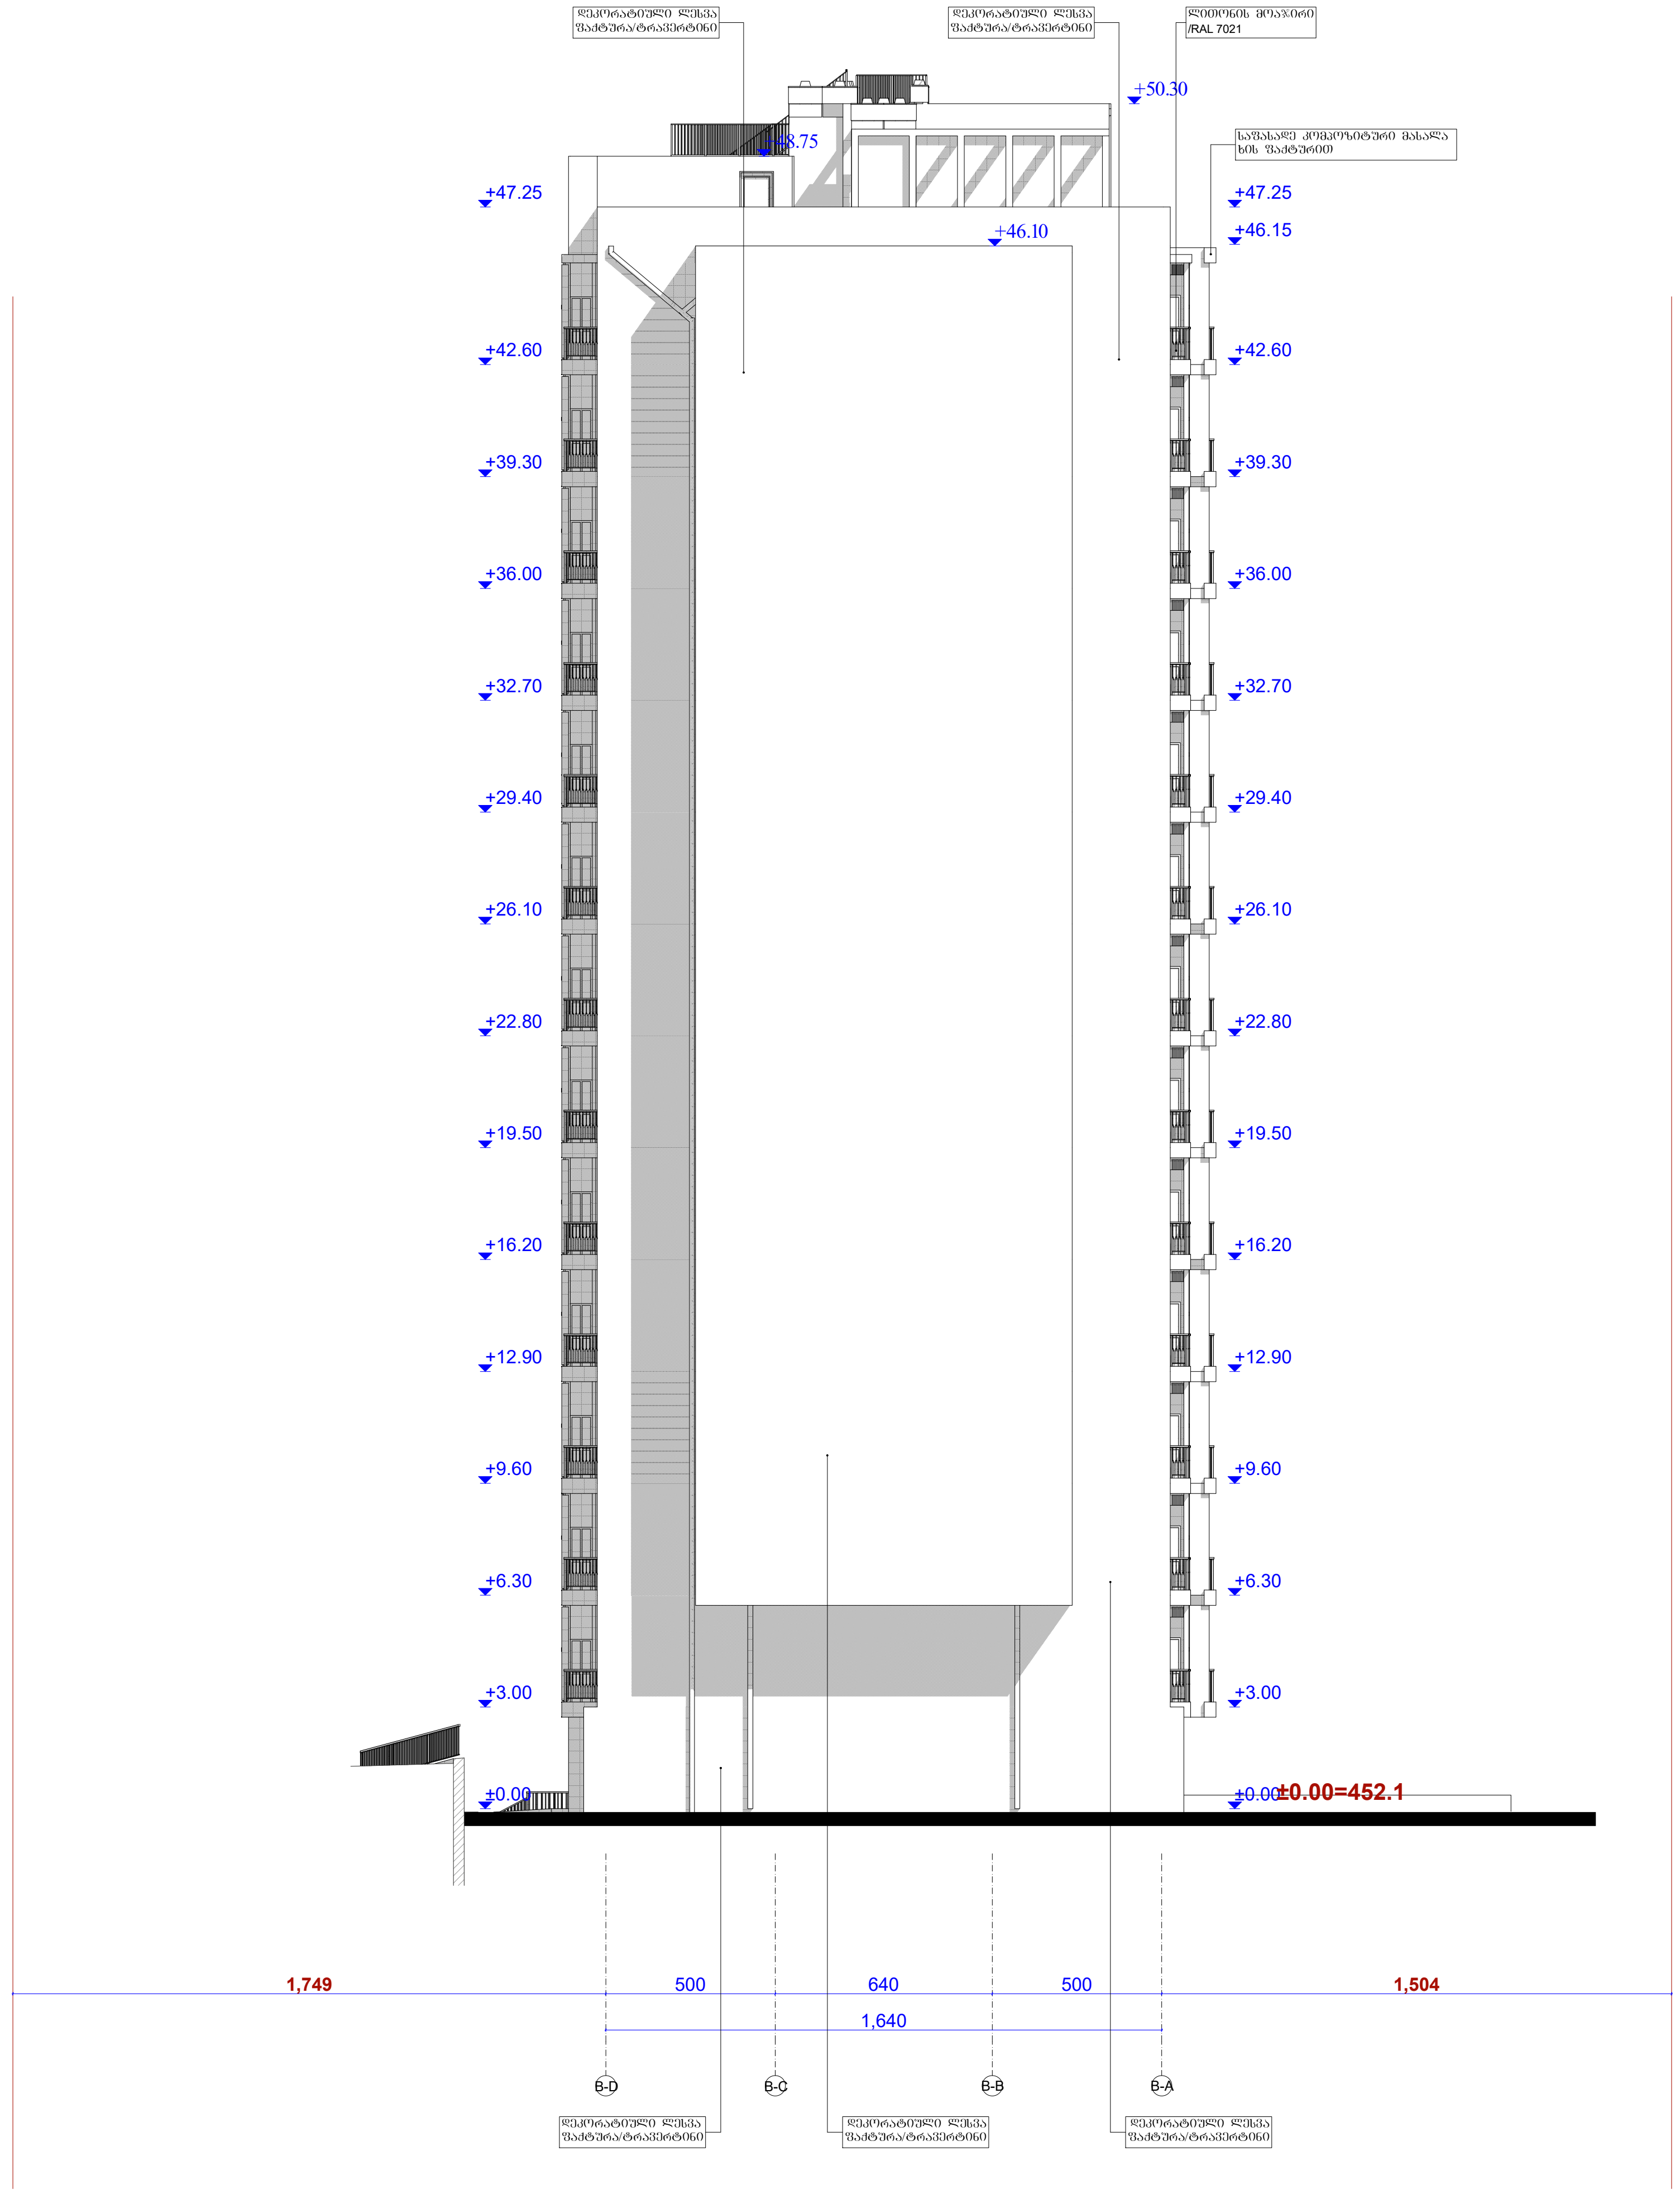

ფორმატი PAPER SIZE	პროექტის № PROJECT #
A - 1	

პირობითი ნიშნები

ტექნიკური მაჩვენებლები

შენიშვნა:

საპროექტო ნული შეესაბამება აბსოლუტურ ნიშნულს **±0.00=452.1**

დამკვეთი CLIENT	შ.პ.ს. "ტიბინი ჯგუფი"
პროექტი PROJECT	მრავალფუნქციური კომპლექსი "ბ" ბლოკი
მისამართი ADDRESS	ქ. თბილისი, პ. ხვედელიძის ქ. №8

თანამდებობა	გვარი	ხელმოწერა
დირექტორი	ზ.ახალაია	
პრ. ავტორი	ა.მიქუჩაძე	
დაამუშავა	ა.მიქუჩაძე	

შ.პ.ს. "ტიბინი ჯგუფი"

არქიტექტურული პროექტი

მასშტაბი SCALE	თარიღი DATE OF ISSUE	
1:250	ნახაზი DRVG. ფასადი ღერძებში B-D - B-A	
სტადია STAGE	ფურც. PAGES	სულ ALL
არქ. პროექტი		



ფორმატი PAPER SIZE A - 1		პროექტის № PROJECT #

პირობითი ნიშნები

ტექნიკური მაჩვენებლები

შენიშვნა:

საპროექტო ნული შეესაბამება აბსოლუტურ ნიშნულს **±0.00=452.1**


დამკვეთი CLIENT	შ.პ.ს. "ტიბინი ჯგუფი"
პროექტი PROJECT	მრავალფუნქციური კომპლექსი "ბ" ბლოკი
მისამართი ADDRESS	ქ. თბილისი, პ. ხვედელიძის ქ. №8

თანამდებობა	გვარი	ხელმოწერა
დირექტორი	ზ.ახალაია	
პრ. ავტორი	ა.მიქუჩაძე	
დაამუშავა	ა.მიქუჩაძე	

შ.პ.ს. "ტიბინი ჯგუფი"

არქიტექტურული პროექტი

მასშტაბი SCALE	თარიღი DATE OF ISSUE		
1:250	ნახაზი DRVG. ფასადი ღერძებში B-1-B-8		
სტადია STAGE	ფურც. PAGES	სულ ALL	
არქ. პროექტი			

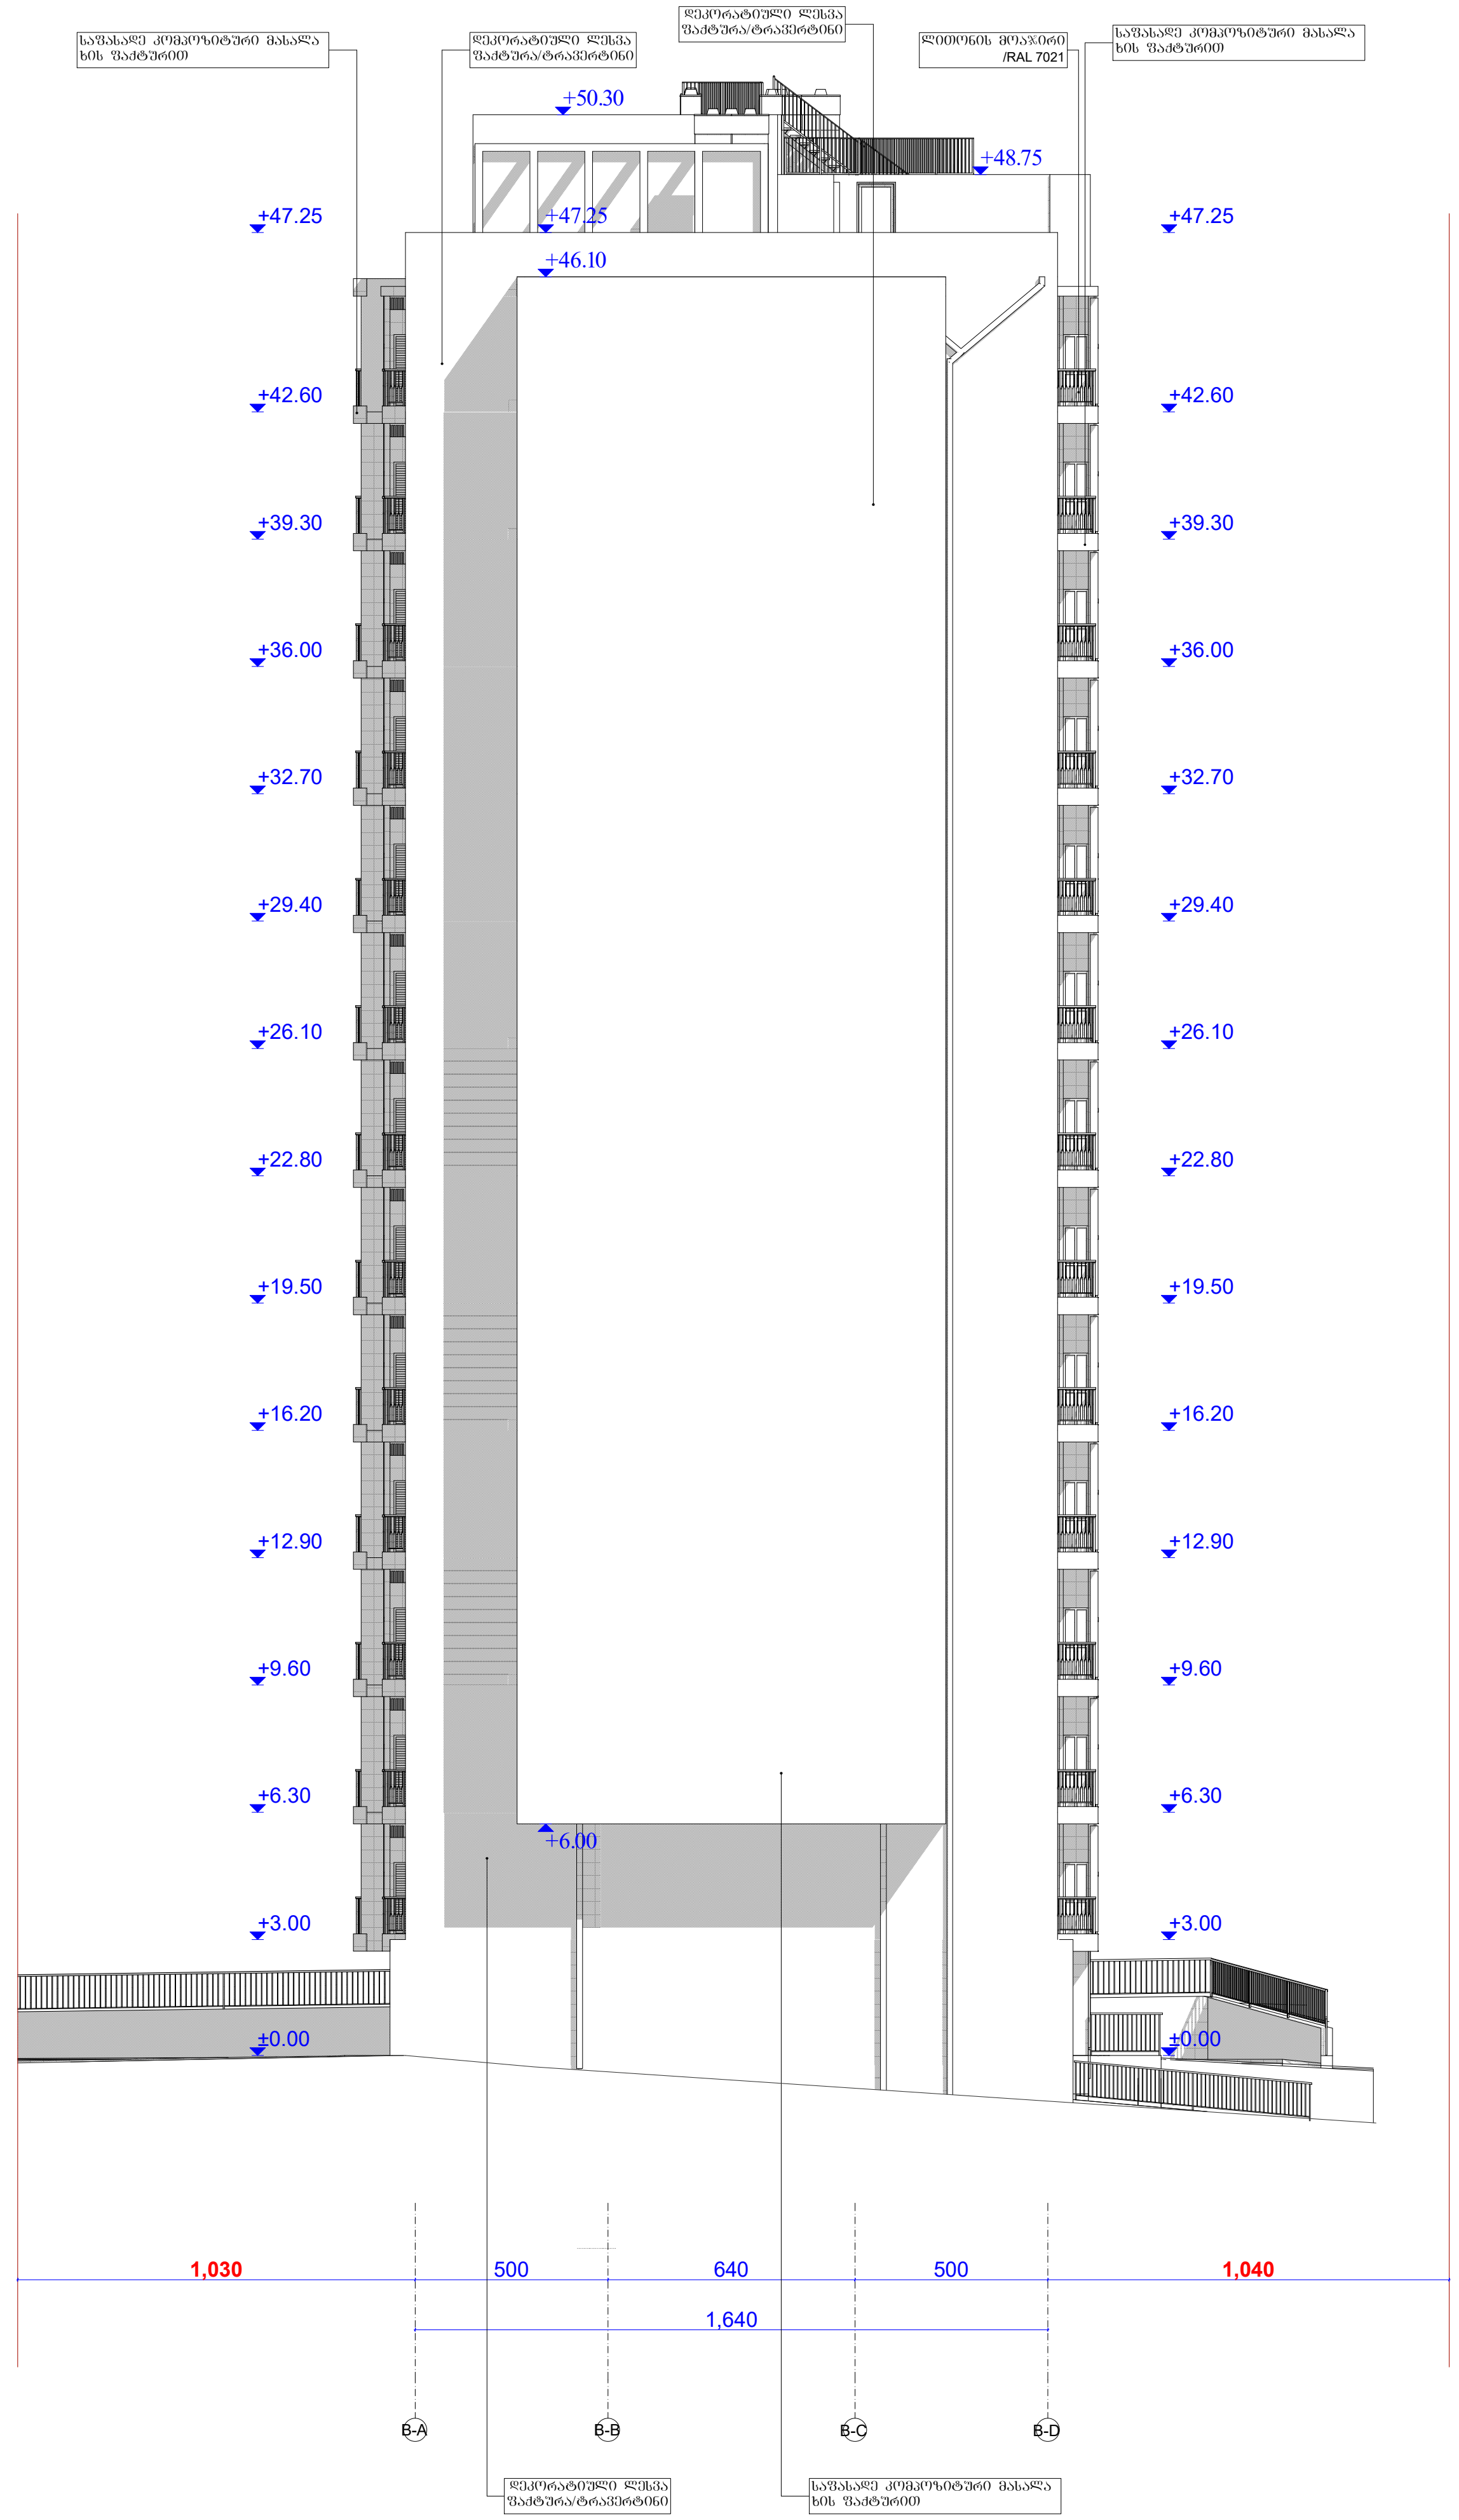

ფორმატი PAPER SIZE		პროექტის № PROJECT #
A - 1		

პირობითი ნიშნები

ტექნიკური მაჩვენებლები

შენიშვნა:

საპროექტო ნული შეესაბამება აბსოლუტურ ნიშნულს **±0.00=452.1**

დამკვეთი CLIENT	შ.პ.ს. "ტიბინი ჯგუფი"	
პროექტი PROJECT	მრავალფუნქციური კომპლექსი "ბ" ბლოკი	
მისამართი ADDRESS	ქ. თბილისი, პ. ხვედელიძის ქ. №8	
თანამდებობა	გვარი	ხელმოწერა
დირექტორი	ზ.ახალაია	
პრ. ავტორი	ა.მიქუჩაძე	
დაამუშავა	ა.მიქუჩაძე	
	შ.პ.ს. "ტიბინი ჯგუფი"	

არქიტექტურული პროექტი

მაშტაბი SCALE	თარიღი DATE OF ISSUE		
1:250	ნახაზი DRVG. ფასადი ღერძებში B-A-B-D		
სტადია STAGE	ფურც. PAGES	სულ ALL	
არქ. პროექტი			