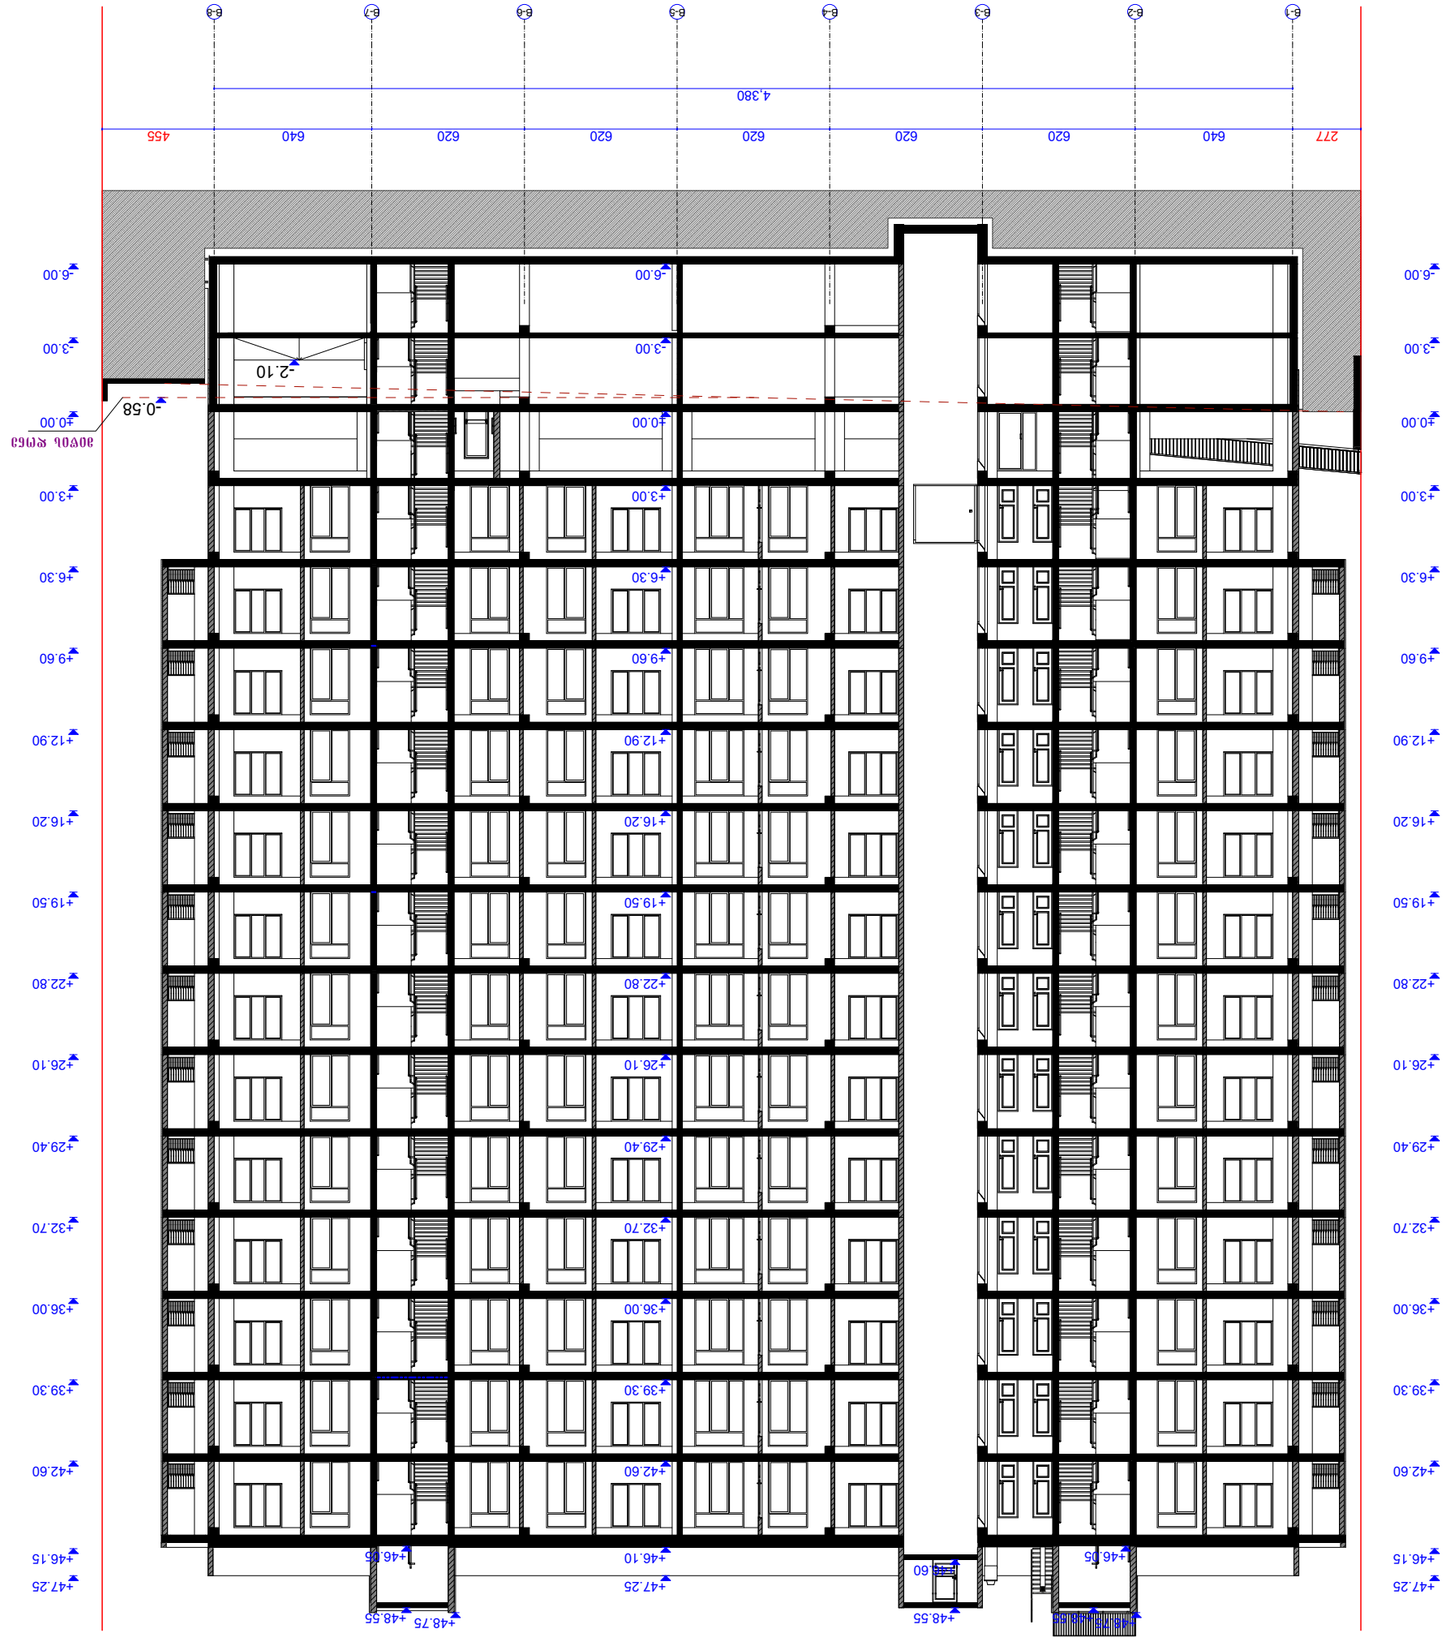











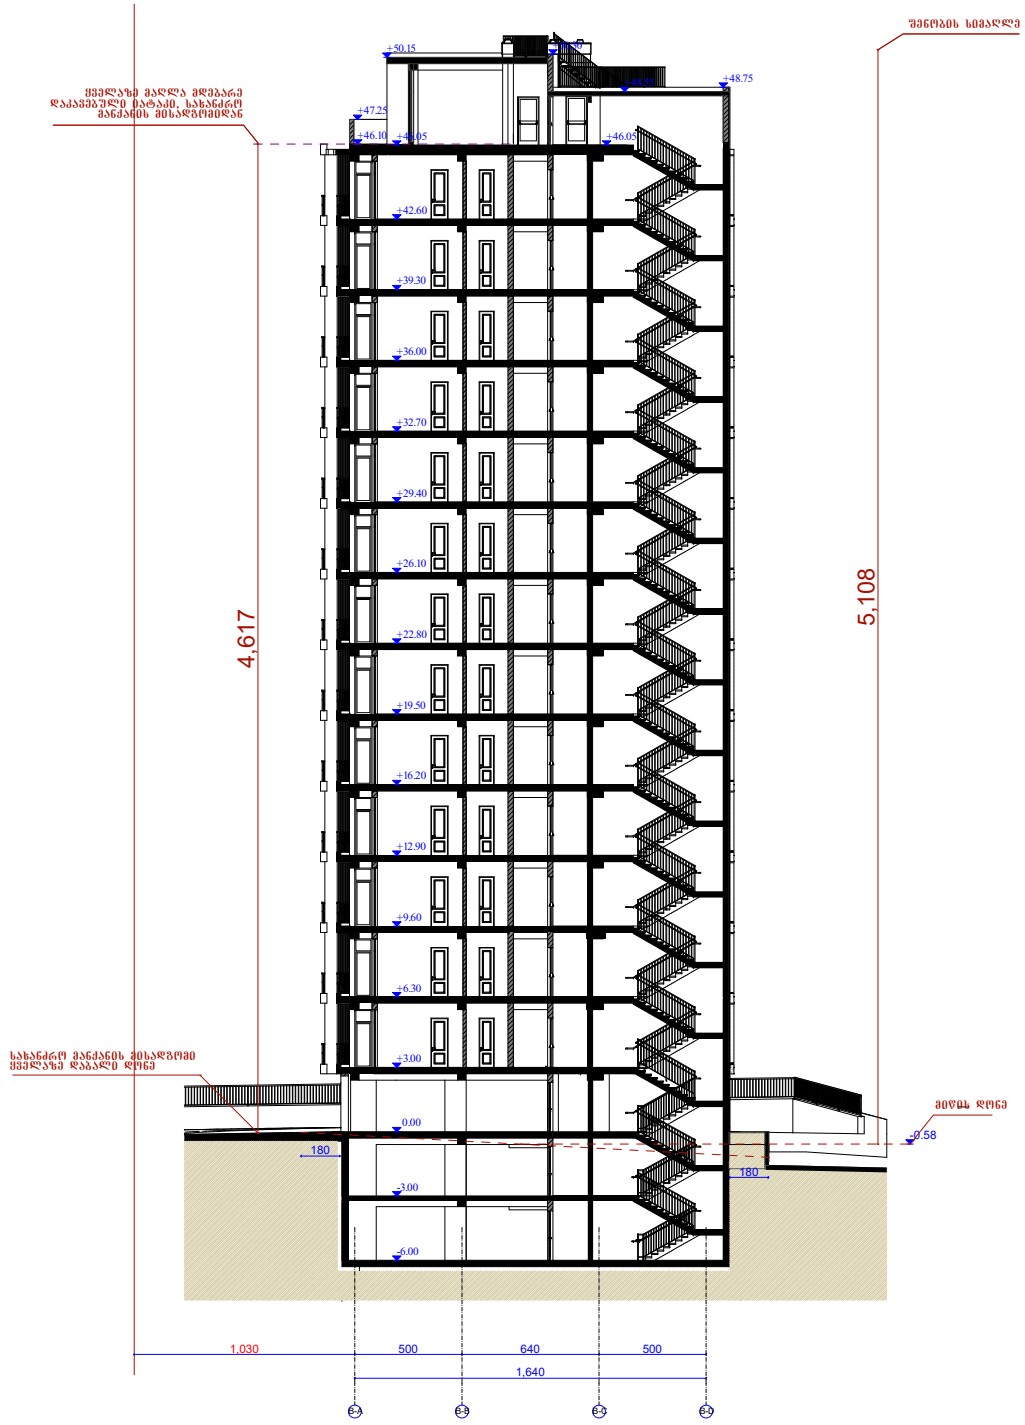

ფორმატი PAPER SIZE		პროექტის № PROJECT #
A - 1		

არქიტექტურული ნაწილები

ტექნიკური მახასიათებლები

შენიშვნა:

საპროექტო ნული შეესაბამება აბსოლუტურ ნიშნულს **±0.00=452.1**

დამკვეთი CLIENT	შ.პ.ს. "ტიბინი ჯგუფი"	
პროექტი PROJECT	მრავალფუნქციური კომპლექსი "ა" ბლოკი	
მისამართი ADDRESS	ქ. თბილისი, ხვიდელიძის ქ. №8	
თანამდებობა	გვარი	ხელმოწერა
დირექტორი	ზ.ახალაია	
არ. ავტორი	ა.მიქაშავიძე	
დაამუშავა	ა.მიქაშავიძე	
	შ.პ.ს. "ტიბინი ჯგუფი"	

არქიტექტურული პროექტი

მასშტაბი SCALE	თარიღი DATE OF ISSUE
1:250	ნახაზი DRVG.
	ჭრილი 2-2
სტადია STAGE	ფურც. PAGES / სულ ALL
არქ. პროექტი	