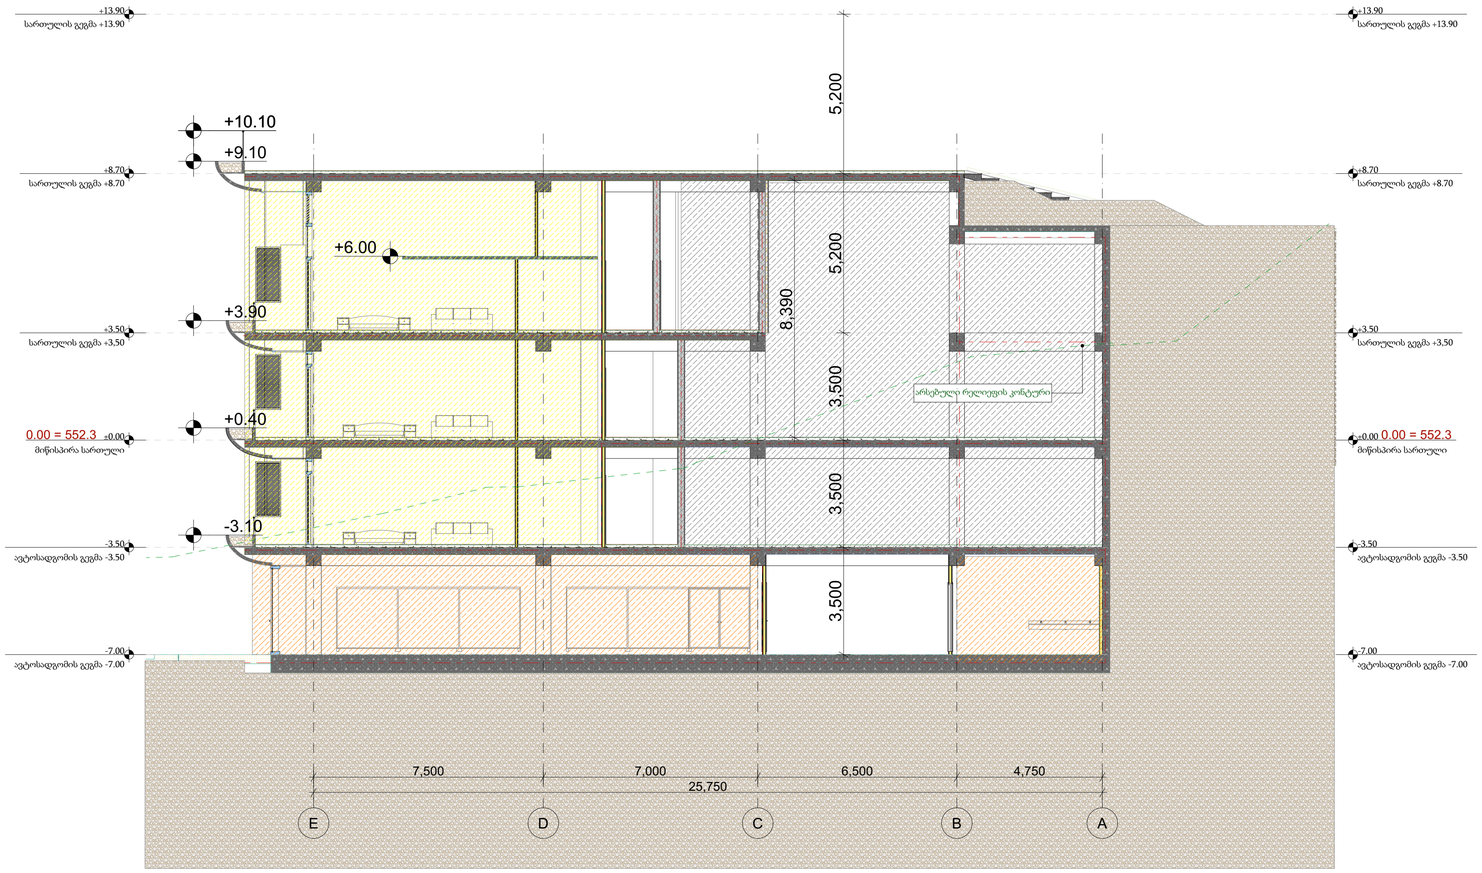

SPublisherVersion 0.0.100.100

დემკვეთი პროექტის ავტორები

- არ გაზომოთ ნახაზები

- ყველა ზომა უნდა გადამოწმდეს

ადგილზე

Code

- ნახაზებს შორის ნებისმიერი

უზუსტობა dauyoneblviv უნდა

ეცნობოს საპროექტო კომპანიის

უზუსტობის ხარისხის

შესაფასებლად

- ყველა ნახაზი განხილული უნდა

იყოს, როგორც მთლიანი

პროექტის ალბომის ნაწილი,

ყველა მნიშვნელოვანი

დოკუმენტის, კონსტრუქციული

ნახაზების, შიდა და გარე

სისტემების ნახაზების და

დეტალური სამშენებლო

ნახაზების გათვალისწინებით

- დოკუმენტაციის გამოყენება

დაუშვებელია პროექტის

მენეჯერ ორგანიზაციასთან

შეთანხმების გარეშე

სათაური

-შენიშვნები

სასტუმრო კომპლექსი

ავტოსადგომის

ფართი

საცხოვრებელი ფართი

საზაფხულო ფართი

დამხმარე ფართი

კომერციული ფართი

საოფისე ფართი

კიბის უჯრედის ფართი

გურამი სიჭინავა

ქალაქი თბილისი,
ბეშენოვას ქუჩა
sk: 01.12.21.001.538

მთავარი არქიტექტორი

macaco
ჯინჭარაშვილი

შ.პ.ს ჯინო პარკი
404906722

ანტრესოლის ჭრილი

1

1:100 A.02.1

მისამართი

ნახაზის სახელწოდება

პროექტის სტადია

არქიტექტურული ნაწილი

მასშტაბი თარიღი

მაისი 2024 წ.

- შენობის ყველა ნაშვერი იქნება

არაწვადი

- სახანძრო სისტემები

პროექტში ასახულია

პირობითად. მათი

ადგილმდებარეობა და

რაოდენობა დაზუსტდება

შესაბამის

სტანდარტს მორგებული

სახანძრო

სისტემების საინჟინრო

პროექტის

დამუშავების სტადიზე.

შპს: " Line Georgia "

0112 თბილისი, საქართველო

მტკვრის ქუჩა #6

- 7.00

ავტოსადგომის გეგმა -7.00

- 7.00

ავტოსადგომის გეგმა -7.00

- 3.50

ავტოსადგომის გეგმა -3.50

- 3.50

ავტოსადგომის გეგმა -3.50

±0.00

მიწისპირა სართული

±0.00

მიწისპირა სართული

+3.50

სართულის გეგმა +3,50

+3.50

სართულის გეგმა +3,50

+8.70

სართულის გეგმა +8.70

+8.70

სართულის გეგმა +8.70

+13.90

სართულის გეგმა +13.90

+13.90

სართულის გეგმა +13.90

-3.10

+0.40

+3.90

+9.10

+10.10

8,390

3,500 3,500 3,500 5,200 5,200

არსებული რელიეფის კონტური

0.00 = 552.3 0.00 = 552.3

E D C B A

7,500 7,000 6,500 4,750
25,750

+6.00

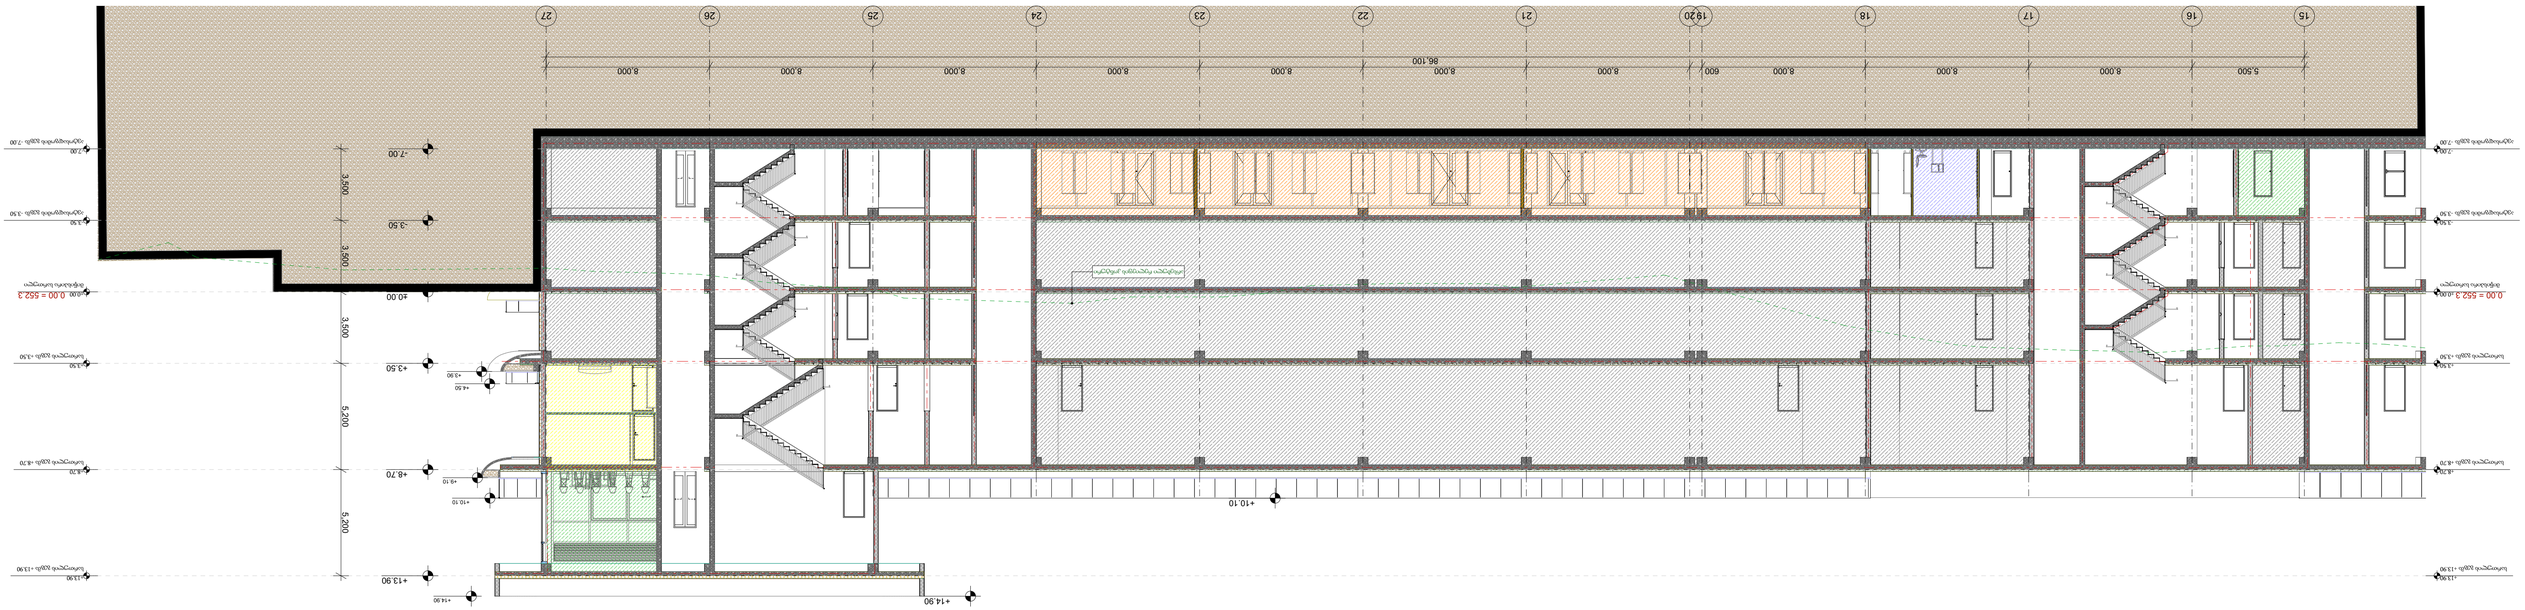

SPublisherVersion 0.0.100.100

დემკვეთი პროექტის ავტორები

- არ გაზომოთ ნახაზები

- ყველა ზომა უნდა გადამოწმდეს

ადგილზე

Code

- ნახაზებს შორის ნებისმიერი

უზუსტობა dauyoneblviv უნდა

ეცნობოს საპროექტო კომპანიის

უზუსტობის ხარისხის

შესაფასებლად

- ყველა ნახაზი განხილული უნდა

იყოს, როგორც მთლიანი

პროექტის ალბომის ნაწილი,

ყველა მნიშვნელოვანი

დოკუმენტის, კონსტრუქციული

ნახაზების, შიდა და გარე

სისტემების ნახაზების და

დეტალური სამშენებლო

ნახაზების გათვალისწინებით

- დოკუმენტაციის გამოყენება

დაუშვებელია პროექტის

მენეჯერ ორგანიზაციასთან

შეთანხმების გარეშე

სათაური

-შენიშვნები

სასტუმრო კომპლექსი

ავტოსადგომის

ფართი

საცხოვრებელი ფართი

საზაფხულო ფართი

დამხმარე ფართი

კომერციული ფართი

საოფისე ფართი

კიბის უჯრედის ფართი

გურამი სიჭინავა

ქალაქი თბილისი,

ბეშენოვას ქუჩა

sk: 01.12.21.001.538

მთავარი არქიტექტორი

macaco
ჯინჭარაშვილი

შ.პ.ს ჯინო პარკი
404906722

კიბის ჭრილი 1 1:150 A.02.2

მისამართი

ნახაზის სახელწოდება

პროექტის სტადია

არქიტექტურული ნაწილი

მასშტაბი თარიღი

მაისი 2024 წ.

- შენობის ყველა ნაშვერი იქნება

არაწვადი

- სახანძრო სისტემები

პროექტში ასახულია

პირობითად. მათი

ადგილმდებარეობა და

რაოდენობა დაზუსტდება

შესაბამის

სტანდარტს მორგებული

სახანძრო

სისტემების საინჟინრო

პროექტის

დამუშავების სტადიზე.

შპს: " Line Georgia "

0112 თბილისი, საქართველო

მტკვრის ქუჩა #6

- 7.00

ავტოსადგომის გეგმა -7.00

- 7.00

ავტოსადგომის გეგმა -7.00

- 3.50

ავტოსადგომის გეგმა -3.50

- 3.50

ავტოსადგომის გეგმა -3.50

±0.00

მიწისპირა სართული

±0.00

მიწისპირა სართული

+3.50

სართულის გეგმა +3,50

+3.50

სართულის გეგმა +3,50

+8.70

სართულის გეგმა +8.70

+8.70

სართულის გეგმა +8.70

+13.90

სართულის გეგმა +13.90

+13.90

სართულის გეგმა +13.90

5,500 8,000 8,000 8,000 600 8,000 8,000 8,000 8,000 8,000 8,000 8,000 86,100

+14.90 +14.90

-7.00

-3.50

±0.00

+3.50

+8.70

+13.90

3,500 3,500 3,500 5,200 5,200

+3.90

+4.50

+9.10

+10.10 +10.10

არსებული რელიეფის კონტური

0.00 = 552.3 0.00 = 552.3

15 16 17 18 1920 21 22 23 24 25 26 27

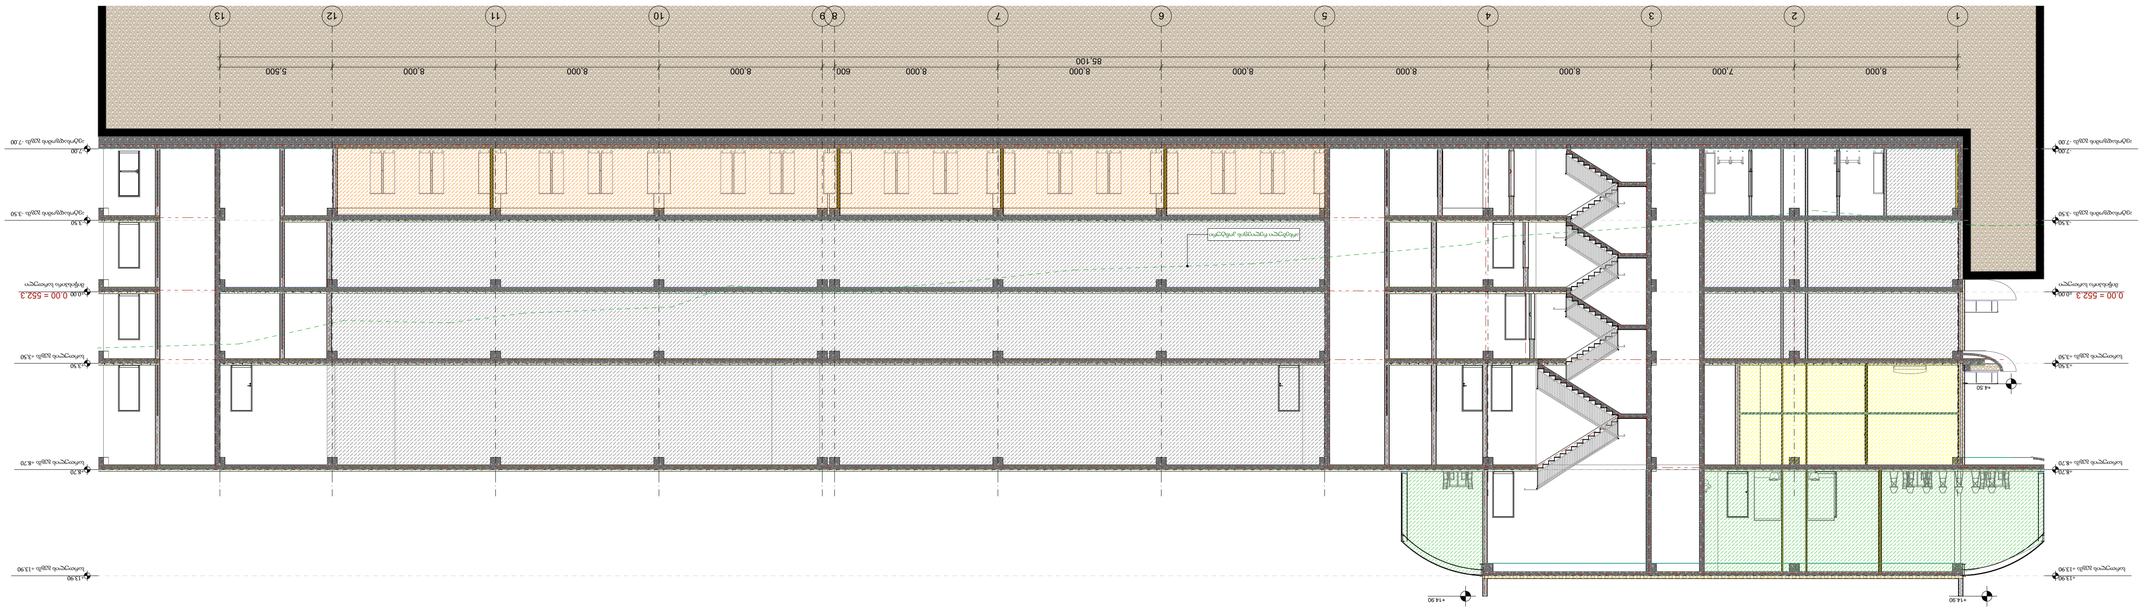

SPublisherVersion 0.0.100.100

დემკვეთი პროექტის ავტორები

- არ გაზომოთ ნახაზები

- ყველა ზომა უნდა გადამოწმდეს

ადგილზე

Code

- ნახაზებს შორის ნებისმიერი

უზუსტობა dauyoneblviv უნდა

ეცნობოს საპროექტო კომპანიის

უზუსტობის ხარისხის

შესაფასებლად

- ყველა ნახაზი განხილული უნდა

იყოს, როგორც მთლიანი

პროექტის ალბომის ნაწილი,

ყველა მნიშვნელოვანი

დოკუმენტის, კონსტრუქციული

ნახაზების, შიდა და გარე

სისტემების ნახაზების და

დეტალური სამშენებლო

ნახაზების გათვალისწინებით

- დოკუმენტაციის გამოყენება

დაუშვებელია პროექტის

მენეჯერ ორგანიზაციასთან

შეთანხმების გარეშე

სათაური

-შენიშვნები

სასტუმრო კომპლექსი

ავტოსადგომის

ფართი

საცხოვრებელი ფართი

საზაფხულო ფართი

დამხმარე ფართი

კომერციული ფართი

საოფისე ფართი

კიბის უჯრედის ფართი

გურამი სიჭინავა

ქალაქი თბილისი,

ბეშენოვას ქუჩა

sk: 01.12.21.001.538

მთავარი არქიტექტორი

macaco
ჯინჭარაშვილი

შ.პ.ს ჯინო პარკი
404906722

კიბის ჭრილი 1 1:150 A.02.3

მისამართი

ნახაზის სახელწოდება

პროექტის სტადია

არქიტექტურული ნაწილი

მასშტაბი თარიღი

მაისი 2024 წ.

- შენობის ყველა ნაშვერი იქნება

არაწვადი

- სახანძრო სისტემები

პროექტში ასახულია

პირობითად. მათი

ადგილმდებარეობა და

რაოდენობა დაზუსტდება

შესაბამის

სტანდარტს მორგებული

სახანძრო

სისტემების საინჟინრო

პროექტის

დამუშავების სტადიზე.

შპს: " Line Georgia "

0112 თბილისი, საქართველო

მტკვრის ქუჩა #6

-7.00

ავტოსადგომის გეგმა -7.00

-7.00

ავტოსადგომის გეგმა -7.00

- 3.50

ავტოსადგომის გეგმა -3.50

- 3.50

ავტოსადგომის გეგმა -3.50

±0.00

მიწისპირა სართული

±0.00

მიწისპირა სართული

+3.50

სართულის გეგმა +3,50

+3.50

სართულის გეგმა +3,50

+8.70

სართულის გეგმა +8.70

+8.70

სართულის გეგმა +8.70

+13.90

სართულის გეგმა +13.90

+13.90

სართულის გეგმა +13.90

8,000 7,000 8,000 8,000 8,000 8,000 8,000 600 8,000 8,000 8,000 5,500 85,100

+14.90 +14.90

+4.50

არსებული რელიეფის კონტური

0.00 = 552.3 0.00 = 552.3

1 2 3 4 5 6 7 8 9 10 11 12 13

SPublisherVersion 0.0.100.100

დემკვეთი პროექტის ავტორები

- არ გაზომოთ ნახაზები

- ყველა ზომა უნდა გადამოწმდეს

ადგილზე

Code

- ნახაზებს შორის ნებისმიერი

უზუსტობა dauyoneblviv უნდა

ეცნობოს საპროექტო კომპანიის

უზუსტობის ხარისხის

შესაფასებლად

- ყველა ნახაზი განხილული უნდა

იყოს, როგორც მთლიანი

პროექტის ალბომის ნაწილი,

ყველა მნიშვნელოვანი

დოკუმენტის, კონსტრუქციული

ნახაზების, შიდა და გარე

სისტემების ნახაზების და

დეტალური სამშენებლო

ნახაზების გათვალისწინებით

- დოკუმენტაციის გამოყენება

დაუშვებელია პროექტის

მენეჯერ ორგანიზაციასთან

შეთანხმების გარეშე

სათაური

-შენიშვნები

სასტუმრო კომპლექსი

ავტოსადგომის

ფართი

საცხოვრებელი ფართი

საზაფხულო ფართი

დამხმარე ფართი

კომერციული ფართი

საოფისე ფართი

კიბის უჯრედის ფართი

გურამი სიჭინავა

ქალაქი თბილისი,
ბეშენოვას ქუჩა
sk: 01.12.21.001.538

მთავარი არქიტექტორი

macaco
ჯინჭარაშვილი

შ.პ.ს ჯინო პარკი
404906722

რესტორნის ჭრილი 1:100 A.02.4

მისამართი

ნახაზის სახელწოდება

პროექტის სტადია

არქიტექტურული ნაწილი

მასშტაბი თარიღი

მაისი 2024 წ.

- შენობის ყველა ნაშვერი იქნება

არაწვადი

- სახანძრო სისტემები

პროექტში ასახულია

პირობითად. მათი

ადგილმდებარეობა და

რაოდენობა დაზუსტდება

შესაბამის

სტანდარტს მორგებული

სახანძრო

სისტემების საინჟინრო

პროექტის

დამუშავების სტადიზე.

შპს: " Line Georgia "

0112 თბილისი, საქართველო

მტკვრის ქუჩა #6

- 7.00

ავტოსადგომის გეგმა -7.00

- 7.00

ავტოსადგომის გეგმა -7.00

- 3.50

ავტოსადგომის გეგმა -3.50

- 3.50

ავტოსადგომის გეგმა -3.50

±0.00

მიწისპირა სართული

±0.00

მიწისპირა სართული

+3.50

სართულის გეგმა +3,50

+3.50

სართულის გეგმა +3,50

+8.70

სართულის გეგმა +8.70

+8.70

სართულის გეგმა +8.70

+13.90

სართულის გეგმა +13.90

+13.90

სართულის გეგმა +13.90

7,500 7,000 6,500 4,750
25,750

+14.90 +14.90

+6.00

+9.10

არსებული რელიეფის კონტური
0.00 = 552.3 0.00 = 552.3

E D C B A

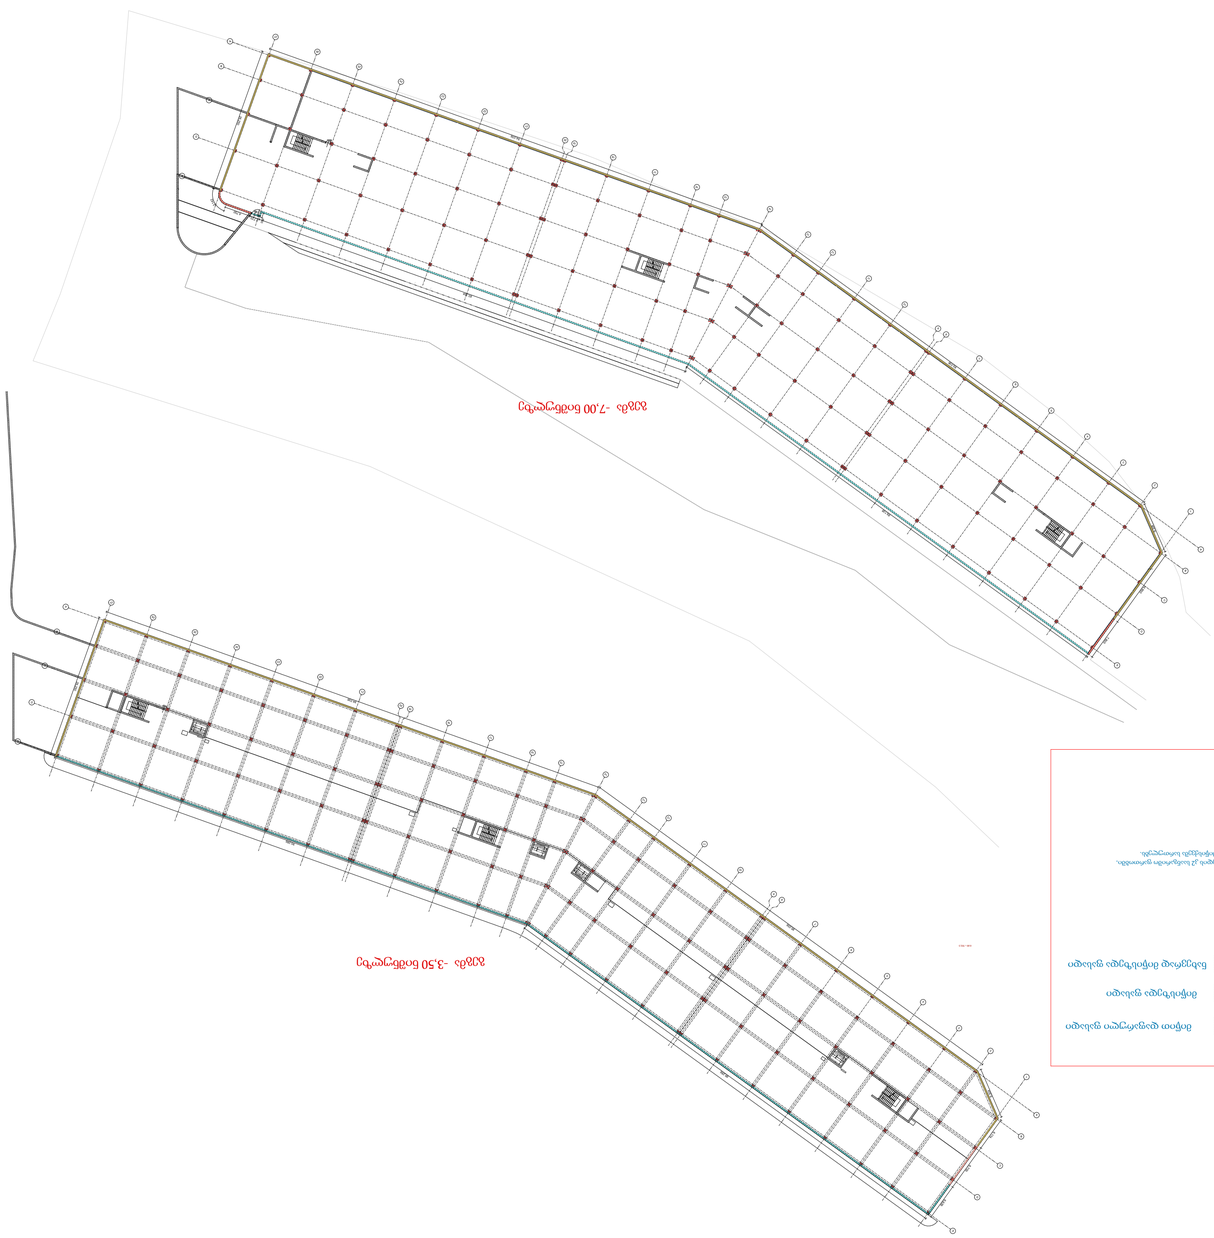

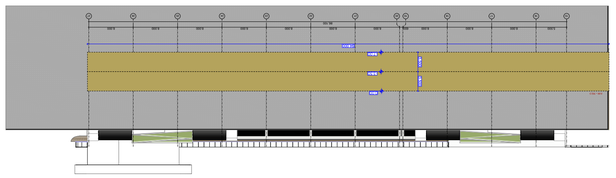

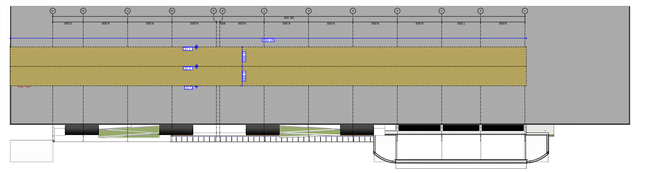

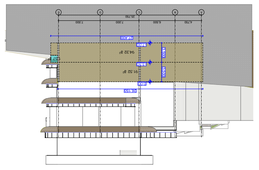

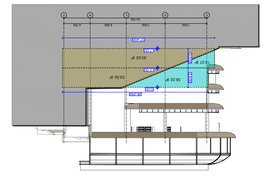

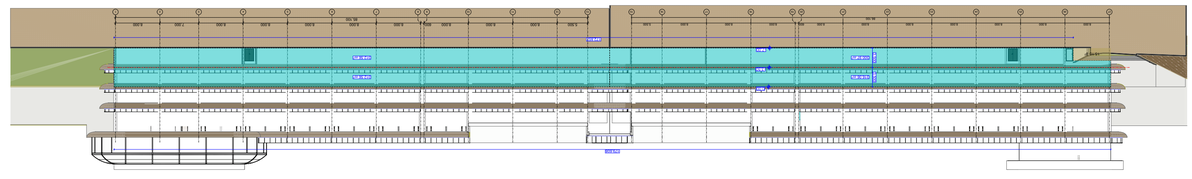

SPublisherVersion 0.0.100.100

k-04'

2,20

80

k-09

2,20

1,10

k-04'

2,20

80

E

D

C

B

A

1

2

3

4

5

6

7

8
9

10

11

12

13

E

D

C

B

A

27 26 25 24 23 22 21 20 19 18 17 16 15

14

E

D

C

B

A

1

2

3

4

5

6

7

8
9

10

11

12

13

E

D

C

B

A

27 26 25 24 23 22 21 20 19 18 17 16 15

14

8,000 8,000 8,000 8,000 8,000 8,000 8,000 600 8,000 8,000 8,000 5,500
86,100

5,500 8,000 8,000 8,000 600 8,000 8,000 8,000 8,000 8,000 7,000 8,000
85,100

7,500 7,000 6,500 4,750
25,750

4,750 6,500 7,000 7,500
25,750

5,500 8,000 8,000 8,000 600 8,000 8,000 8,000 8,000 8,000 8,000 8,000
86,100

8,000 7,000 8,000 8,000 8,000 8,000 8,000 600 8,000 8,000 8,000 5,500
85,100

1,30
160
1,30

1,30
160
1,30

1,30
160
1,30

1,30
160
1,30

1,30
160
1,30

1,30
160
1,30

27,400 27,400

93,000 94,000

172,857

179,608

26,150

26,250

83,354

89,138

7,800

14,850

9,304

85,036

94,036

26,250

3,142

4,750

1,770

6,626

8,700

6,174

9,304

85,036

94,036

26,250

90,286

850

89,286

0,00

აღნიშნული სართულები არ შედის კ2 საანგარიშო ფართობში,

რადგან წარმოადგენს მიწისქვეშა სართულებს.

მიწისზედა ფასადი

მიწით დაფარული ფასადი

პერიმეტრის სიგრძე - 420,3 მ

მიწისზედა ფასადის კვადრატულობის ჯამი =627,37 მ

2

627.37/420.3=1.5

0.00 = 552.3 0.00 = 552.3

0.00 = 552.3

0.00 = 552.3

0.00 = 552.3 0.00 = 552.3

გეგმა -7,00 ნიშნულზე

გეგმა -3,50 ნიშნულზე

- 7,00 სართულის განშლის ანგარიში

პერიმეტრის სიგრძე - 415.7 მ

მიწისზედა ფასადის კვადრატულობის ჯამი =666,9 მ

2

666,9/415.7=1.6

- 3,50 სართულის განშლის ანგარიში

საანგარიშო სართულის მიწიდან ამოწევის საშუალო სიმაღლე არის 1,5 მ.

შესაბამისად წარმოადგენს მიწისქვეშა სართულს.

საანგარიშო სართულის მიწიდან ამოწევის საშუალო სიმაღლე არის 1,6 მ.

შესაბამისად წარმოადგენს მიწისქვეშა სართულს.

ნახევრად მიწისზედა ფასადი

27 26 25 24 23 22 21 20 19 18 17 16 15 13 12 11 10 9 8 7 6 5 4 3 2 1

E D C B A

15 16 17 18 19 20 21 22 23 24 25 26 27 1 2 3 4 5 6 7 8 9 10 11 12 13

A B C D E

2,30 670

2,48
1,60

670
2,30

2,48
1,60

2,30 670
2,48

1,60

2,30
2,48

670

1,60

3,500 3,500

3,500 3,500

3,500 3,500

3,500 3,500

3,500 3,500

- 7,00

- 3,50

0,00

- 7,00

-3,50

0,00

-3,50

0,00

- 7,00

- 7,00

- 3,50

0,00

- 3,50

- 7,00

0.95 m2

312.56 m2 300.97 m2

312.56 m2 316.06 m2

38.32 m

2

12.27 m

2

94.32 m

2

91.52 m

2

15.10 m

2

53.56 m

2

83.62 m

2 1.57 m

2

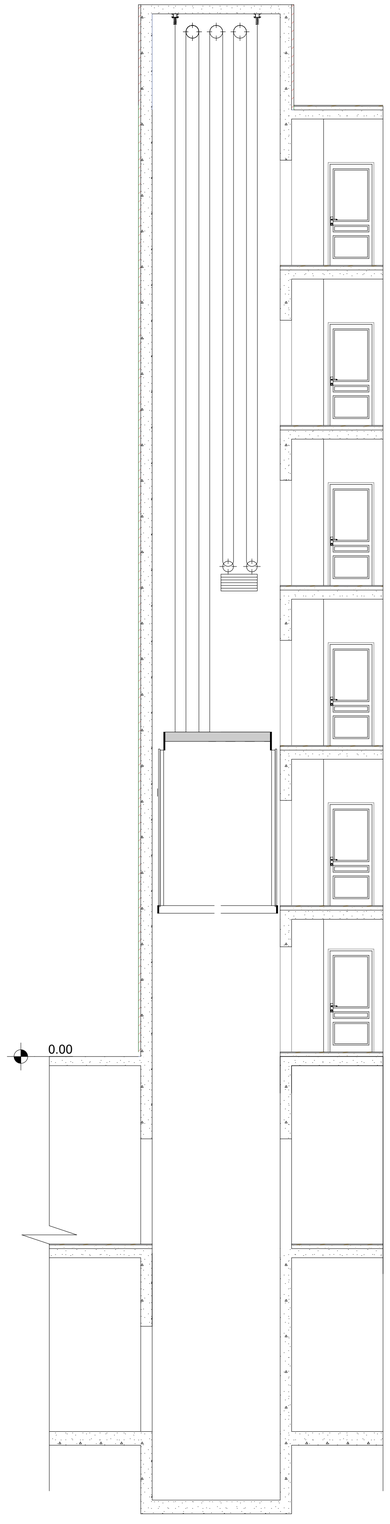

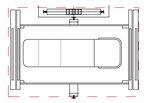

განმარტება:

პროექტით გათვალისწინებულია , ოთხი საპაციანი ლიფტი სამანქანო სართულის გარეშე. ლიფტის ძრავი და ყველა საჭირო კონსტრუქცია გათვალისწინებულია ლიფტის შახტაში. სუფთა კაბინის ზომები წარმოადგენს 2.40 მ X 1.40 მ-ზე. პროექტით გათვალისწინებული ლიფტები შესაბამისობაშია 2016 წლის 28 იანვრის №41-ე დადგინლებასთან.

პიბის დეტალური ნახაზი

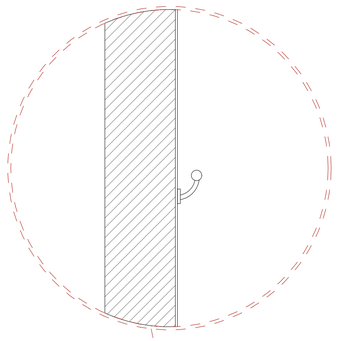

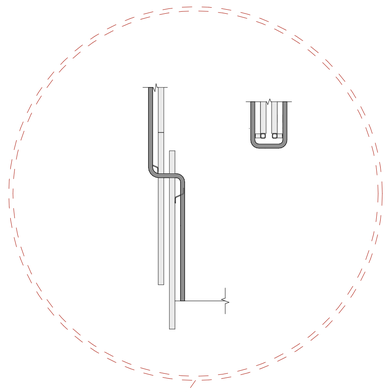

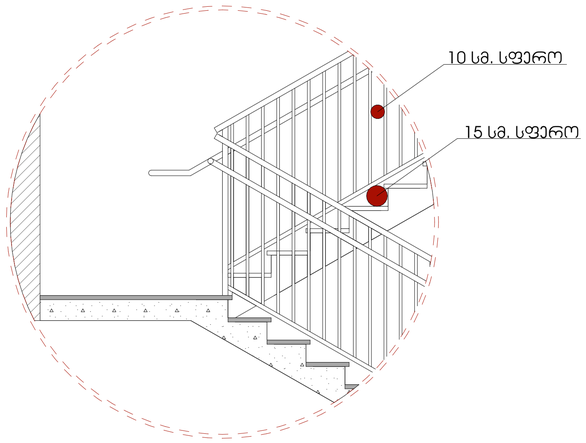

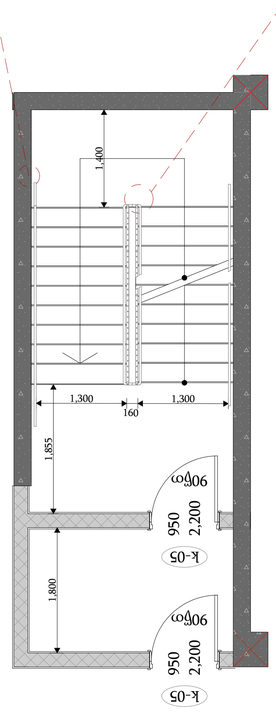

დერეფნის ჰაერის გაგნოვი შახტა

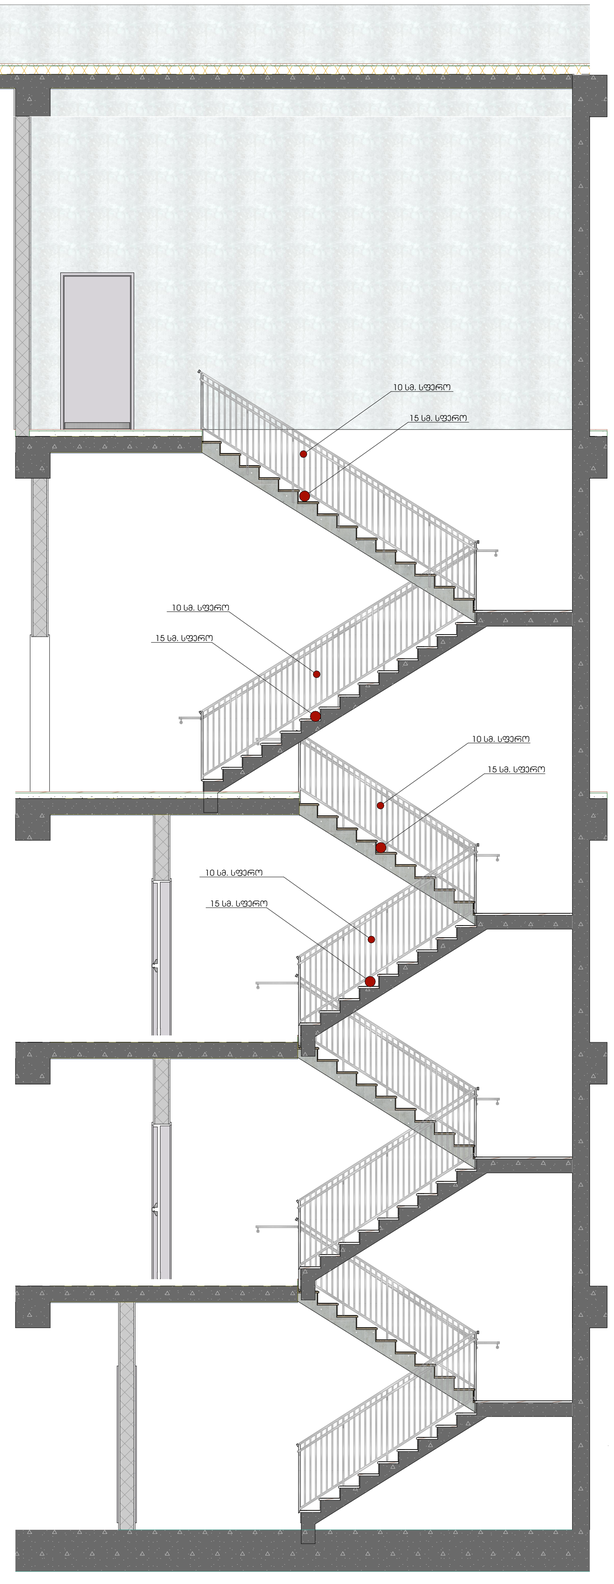

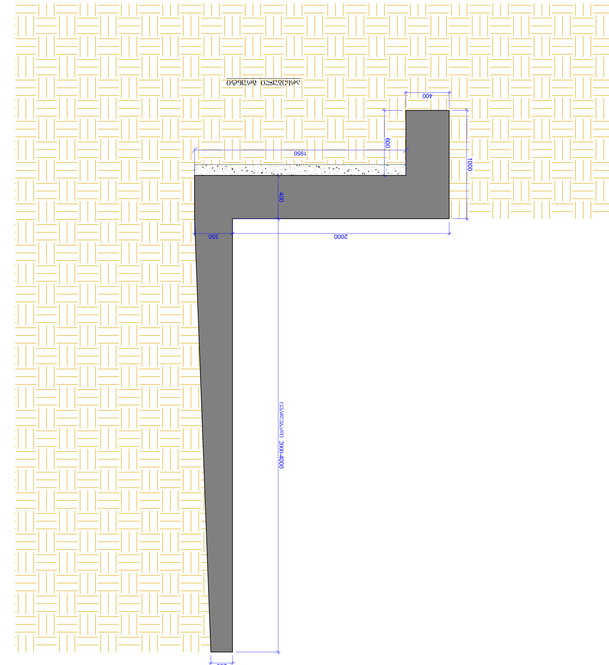

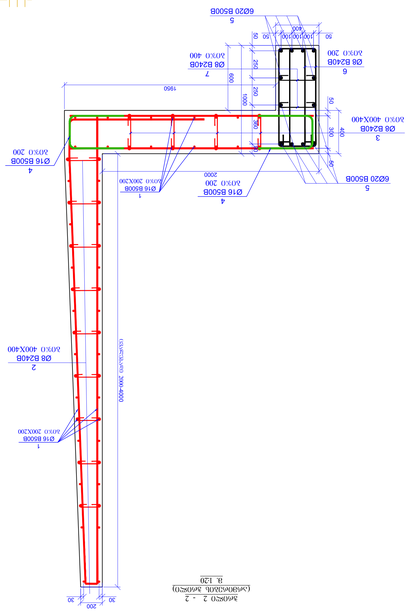

2 B 1 8000

7000 20920 21789

2000

2000

4000 საყრდენი კედელი - 1 მ. 1:150 საყრდენი კედელის გრძივი განშლა მ. 1:150 10460 10460 9080 12710 11 11 22 33 200 სადეფორმაციო ნაკერი

500

3000

400 21289 9979 10011

9143

11738

10721

10119 9168
9168

2000

2200

2000

2000

200
2200

200 2000

2200 ჭრილი 1 - 1 (საყალიბე ჭრილი) მ. 1:20 200

300 2000
300 200 არსებული გრუნტი

ცვალებადი 1000-2250 200 30 30

50 200 50

300 1 Ø12 B500B ბიჯი 200X200 2 Ø8 B240B ბიჯი 400X400 3 Ø8 B240B ბიჯი 400X400 1 Ø12 B500B ბიჯი 200X200 4 Ø12 B500B ბიჯი 200 4 Ø12 B500B ბიჯი 200 ჭრილი 1 - 1 (არმირების ჭრილი) მ. 1:20

300
50 200 50

2000 ჭრილი 2 - 2 (საყალიბე ჭრილი) მ. 1:20

ცვალებადი 2000-4000 350

400 2000

1000

600 400 200 არსებული გრუნტი

ცვალებადი 2000-4000 200 30 30

50 300 50

400 1950 1950 400 50 100 100 100 50

1000

50 90 2000

600

250 250 360 1 Ø16 B500B ბიჯი 200X200 2 Ø8 B240B ბიჯი 400X400 3 Ø8 B240B ბიჯი 400X400 1 Ø16 B500B ბიჯი 200X200 4 Ø16 B500B ბიჯი 200 4 Ø16 B500B ბიჯი 200 5 6Ø20 B500B 5 6Ø20 B500B ჭრილი 2 - 2 (არმირების ჭრილი) მ. 1:20 7 Ø8 B240B ბიჯი 400 6 Ø8 B240B ბიჯი 200 ჭრილი 3 - 3 (საყალიბე ჭრილი) მ. 1:20

ცვალებადი 4000-7000 500

600 3000

1000

400 400 300 არსებული გრუნტი

ცვალებადი 4000-7000 300 50 50

50 500 50

600 3100 400 50 100 100 100 50
50 90 250 250 360 9 Ø25 B500B ბიჯი 200X200 18 Ø8 B240B ბიჯი 400X400 19 Ø8 B240B ბიჯი 400X400 9 Ø25 B500B ბიჯი 200X200 20 Ø25 B500B ბიჯი 200 20 Ø25 B500B ბიჯი 200 9 6Ø25 B500B 9 6Ø25 B500B ჭრილი 3 - 3 (არმირების ჭრილი) მ. 1:20 7 Ø8 B240B ბიჯი 400 6 Ø8 B240B ბიჯი 200 500 27 ნახაზის დასახელება: კ  რევიზია რევიზია დამკვეთი: პროექტის დასახელება: ფურცლის ნომერი #: შემსრულებლები: დ. თავა2ე შენიშვნები: ფორმატი: თარიღი: კონსტრუქციული პროექტი 00 მთავარი კონსტრუქტორი: კონსტრუქტორი: A0 12.06.2024 12.06.2024 შპს. Line Georgia" ქ. თბილისი, ბეშენოვას ქუჩა ს/კ 01.12.21.001.538 სასტუმრო კომპლექსი კონსტრუქციული პროექტით. *ო*ინაშვილი რკბ-ის საყრდენი კედელი - 1 განშლა ჭრილი 1-1 ჭრილი 2-2 ჭრილი 3-3

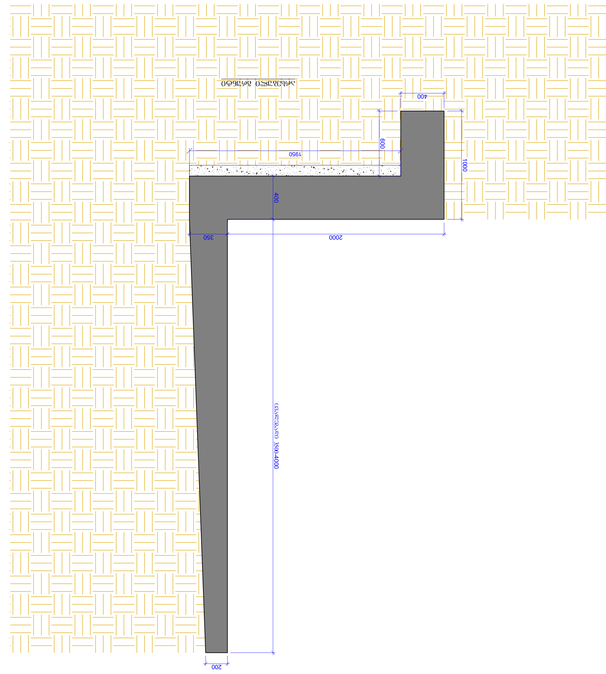

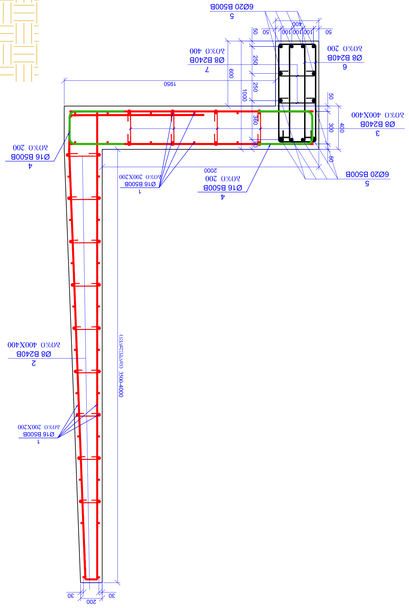

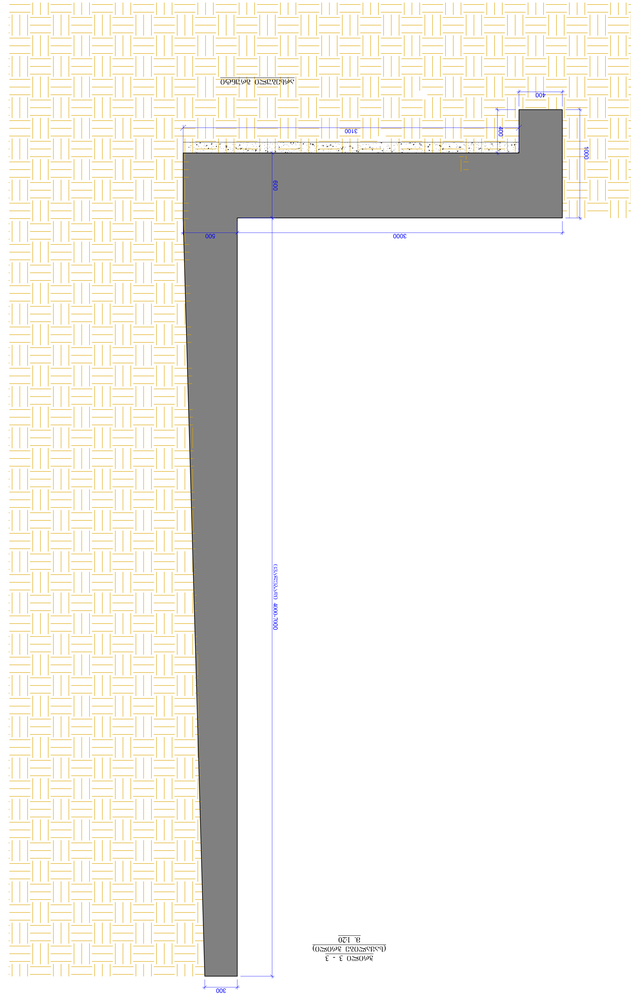

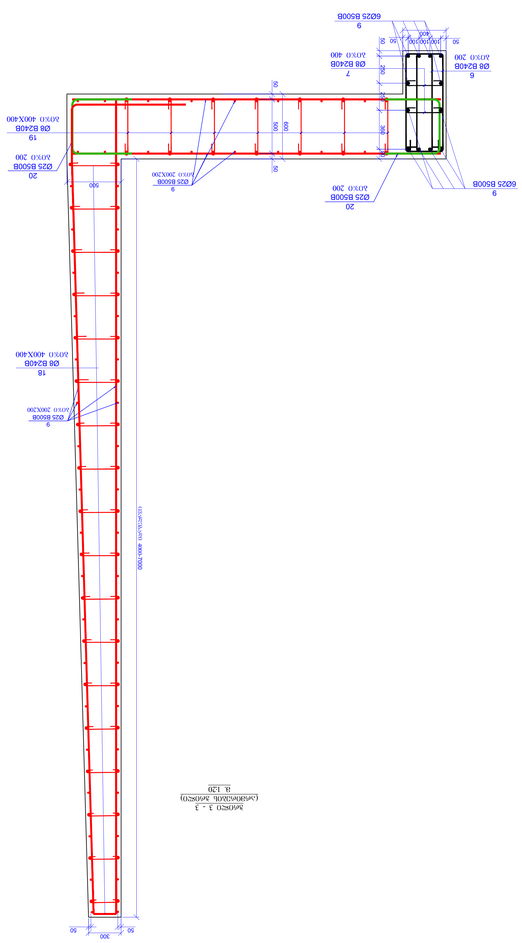

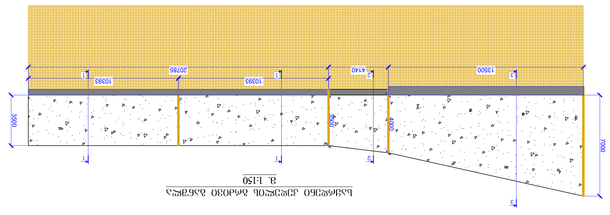

27 B 26 8000

7000 13500 4140 20785

4000

3500 საყრდენი კედელი - 2 მ. 1:150 საყრდენი კედელის გრძივი განშლა მ. 1:150 10393 10393

3500 11 33 11 22 სადეფორმაციო ნაკერი

350 2600 400

3350 13437 350 1600 400 300 2000

2000 300

400

300

400 1600

2300

400
1600
300

2300

3844

2493
7827

10483 CDE ჭრილი 1 - 1 (საყალიბე ჭრილი) მ. 1:20

3500 300

400 2000

1000

600 400 200 არსებული გრუნტი

3500 200 30 30

50 300 50

400 1900 400 50 100 100 100 50

50 250 250 5 Ø16 B500B ბიჯი 200X200 6 Ø8 B240B ბიჯი 400X400 7 Ø8 B240B ბიჯი 400X400 5 Ø16B500B ბიჯი 200X200 8 Ø16 B500B ბიჯი 200 8 Ø16 B500B ბიჯი 200 9 6Ø25 B500B 9 6Ø25 B500B ჭრილი 1 - 1 (არმირების ჭრილი) მ. 1:20 11 Ø10 B500B ბიჯი 400 10 Ø10 B500B ბიჯი 100 300

90 360 ჭრილი 2 - 2 (საყალიბე ჭრილი) მ. 1:20

ცვალებადი 3500-4000 350

400 2000

1000

600 400 200 არსებული გრუნტი

ცვალებადი 3500-4000 200 30 30

50 300 50

400 1950 1950 400 50 100 100 100 50

1000

50 90 2000

600

250 250 360 1 Ø16 B500B ბიჯი 200X200 2 Ø8 B240B ბიჯი 400X400 3 Ø8 B240B ბიჯი 400X400 1 Ø16 B500B ბიჯი 200X200 4 Ø16 B500B ბიჯი 200 4 Ø16 B500B ბიჯი 200 5 6Ø20 B500B 5 6Ø20 B500B ჭრილი 2 - 2 (არმირების ჭრილი) მ. 1:20 7 Ø8 B240B ბიჯი 400 6 Ø8 B240B ბიჯი 200 ჭრილი 3 - 3 (საყალიბე ჭრილი) მ. 1:20

ცვალებადი 4000-7000 500

600 3000

1000

400 400 300 არსებული გრუნტი

ცვალებადი 4000-7000 300 50 50

50 500 50

600 3100 400 50 100 100 100 50
50 90 250 250 360 9 Ø25 B500B ბიჯი 200X200 18 Ø8 B240B ბიჯი 400X400 19 Ø8 B240B ბიჯი 400X400 9 Ø25 B500B ბიჯი 200X200 20 Ø25 B500B ბიჯი 200 20 Ø25 B500B ბიჯი 200 9 6Ø25 B500B 9 6Ø25 B500B ჭრილი 3 - 3 (არმირების ჭრილი) მ. 1:20 7 Ø8 B240B ბიჯი 400 6 Ø8 B240B ბიჯი 200 500 28 რკბ-ის საყრდენი კედელი - 2 განშლა ჭრილი 1-1 ჭრილი 2-2 ჭრილი 3-3 ნახაზის დასახელება: კ  რევიზია რევიზია დამკვეთი: პროექტის დასახელება: ფურცლის ნომერი #: შემსრულებლები: დ. თავა2ე შენიშვნები: ფორმატი: თარიღი: კონსტრუქციული პროექტი 00 მთავარი კონსტრუქტორი: კონსტრუქტორი: A0 12.06.2024 12.06.2024 შპს. Line Georgia" ქ. თბილისი, ბეშენოვას ქუჩა ს/კ 01.12.21.001.538 სასტუმრო კომპლექსი კონსტრუქციული პროექტით. *ო*ინაშვილი

საყრდენი კედლის ჯამური მოცულობა 297,5 მ3 , მე-4 კლასი

საყრდენი კედელი - 3
მ. 1:150

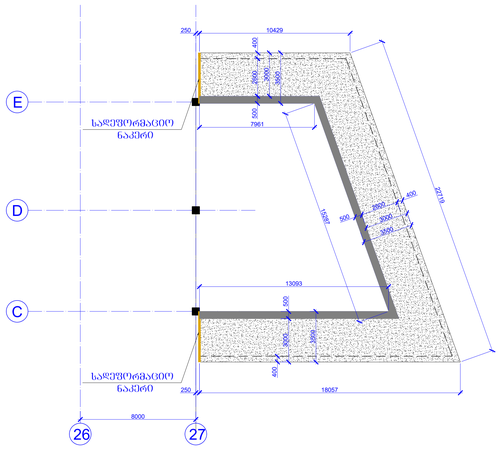

საყრდენი კედლის განშლა
მ. 1:150

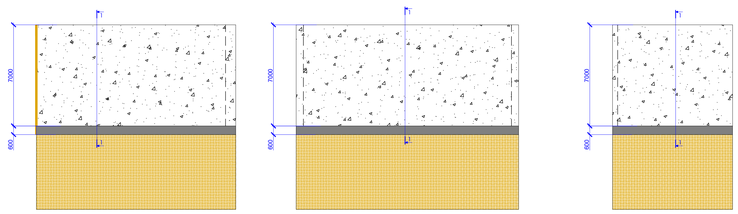


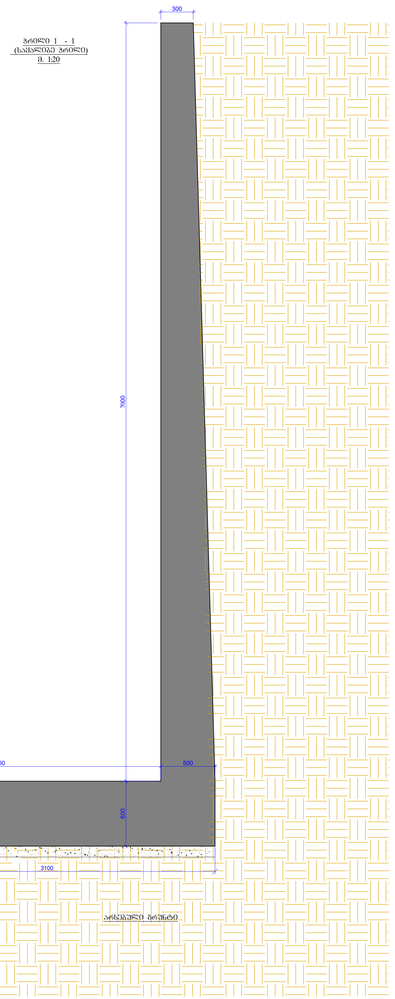


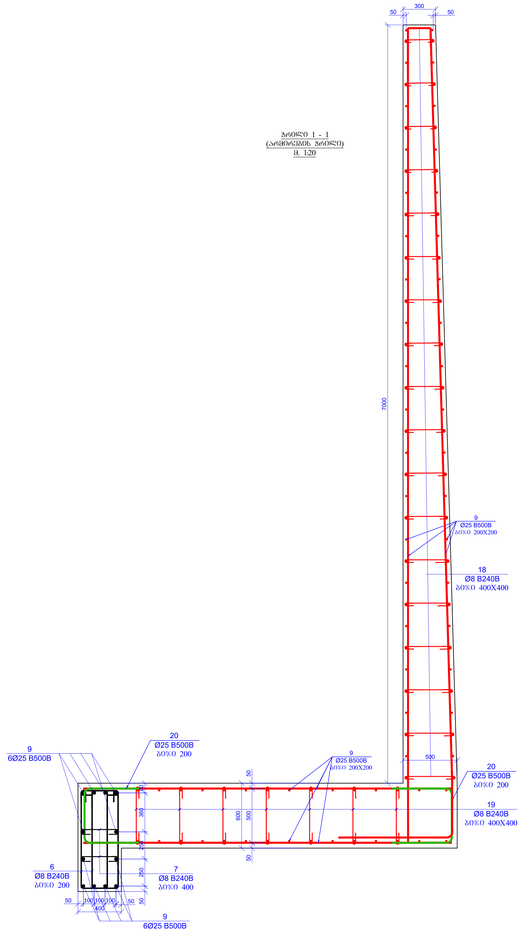

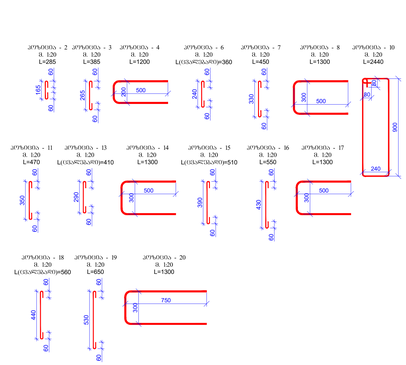

პოზ.	ა რ მ ი რ ე ბ ა	ს ა ხ ე ლ წ ო დ ე ბ ა				ტარდ.	წონა, კგ	
		ლენტური					პოზიციის ტოლი (ც)	ჯამური (ც)
1	რკინაბეტონის კონსტრუქცია	Ø	12	B500B	ℓ= 12000	91	10.67	970.54
2		Ø	8	B240B	ℓ= 285	283	0.11	31.86
3		Ø	8	B240B	ℓ= 385	392	0.15	59.62
4		Ø	12	B500B	ℓ= 1200	150	1.07	159.98
5	რკინაბეტონის კონსტრუქცია	Ø	16	B500B	ℓ= 12000	110	18.96	2085.66
6		Ø	8	B240B	ℓ= 360	285	0.14	40.53
7		Ø	8	B240B	ℓ= 450	500	0.18	88.88
8		Ø	16	B500B	ℓ= 1300	150	2.05	308.11
9	რკინაბეტონის კონსტრუქცია	Ø	25	B500B	ℓ= 12000	680	46.29	31477.52
10		Ø	10	B500B	ℓ= 2440	1400	1.51	2108.38
11		Ø	10	B500B	ℓ= 470	350	0.29	101.53
12	რკინაბეტონის კონსტრუქცია	Ø	20	B500B	ℓ= 12000	175	29.63	5184.53
13		Ø	8	B240B	ℓ= 410	345	0.16	55.87
14		Ø	20	B500B	ℓ= 1300	160	3.21	513.52
15		Ø	8	B240B	ℓ= 510	470	0.20	94.48
16		Ø	8	B240B	ℓ= 550	220	0.22	47.80
17		Ø	20	B500B	ℓ= 1300	160	3.21	513.52
18		Ø	8	B240B	ℓ= 560	1500	0.22	331.81
19		Ø	8	B240B	ℓ= 650	525	0.26	134.80
20		Ø	25	B500B	ℓ= 1800	325	6.94	2256.66
							Σ =	46565.39
								(ტ)
		ბეტონი B25						275.00
		ბეტონი B7.5						22.50







