შესაბამისობის დეკლარაცია საქართველოს მთავრობის 2021 წლის 13 ივლისის №354 დადგენილებასთან

მუნიციპალიტეტი:	თბილისი

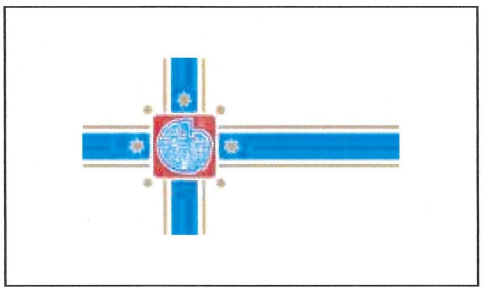

პროექტის დასახელება	მრავალფუნქციური შენობა ბელიაშვილის ქუჩაზე
შენობის მისამართი	აკაკი ბელიაშვილის ქუჩა 100
საფოსტო ინდექსი / ქა...	0159 თბილისი
საკუთრების საკადასტრო კოდი შენობის ნაწილის საკადასტრო კოდი	01.13.02.004.191

იდენტიფიკატორი	თბილისი_01_13_02_004_191_03_06_2024

☑ **დამტკიცებულია** ☐ დაუმტკიცებელია

არქიტექტორი	ბაქარ ზაქარაშვილი

ქალაქი/თარიღი	ხელმოწერა
03.06.2024 თბილისი	

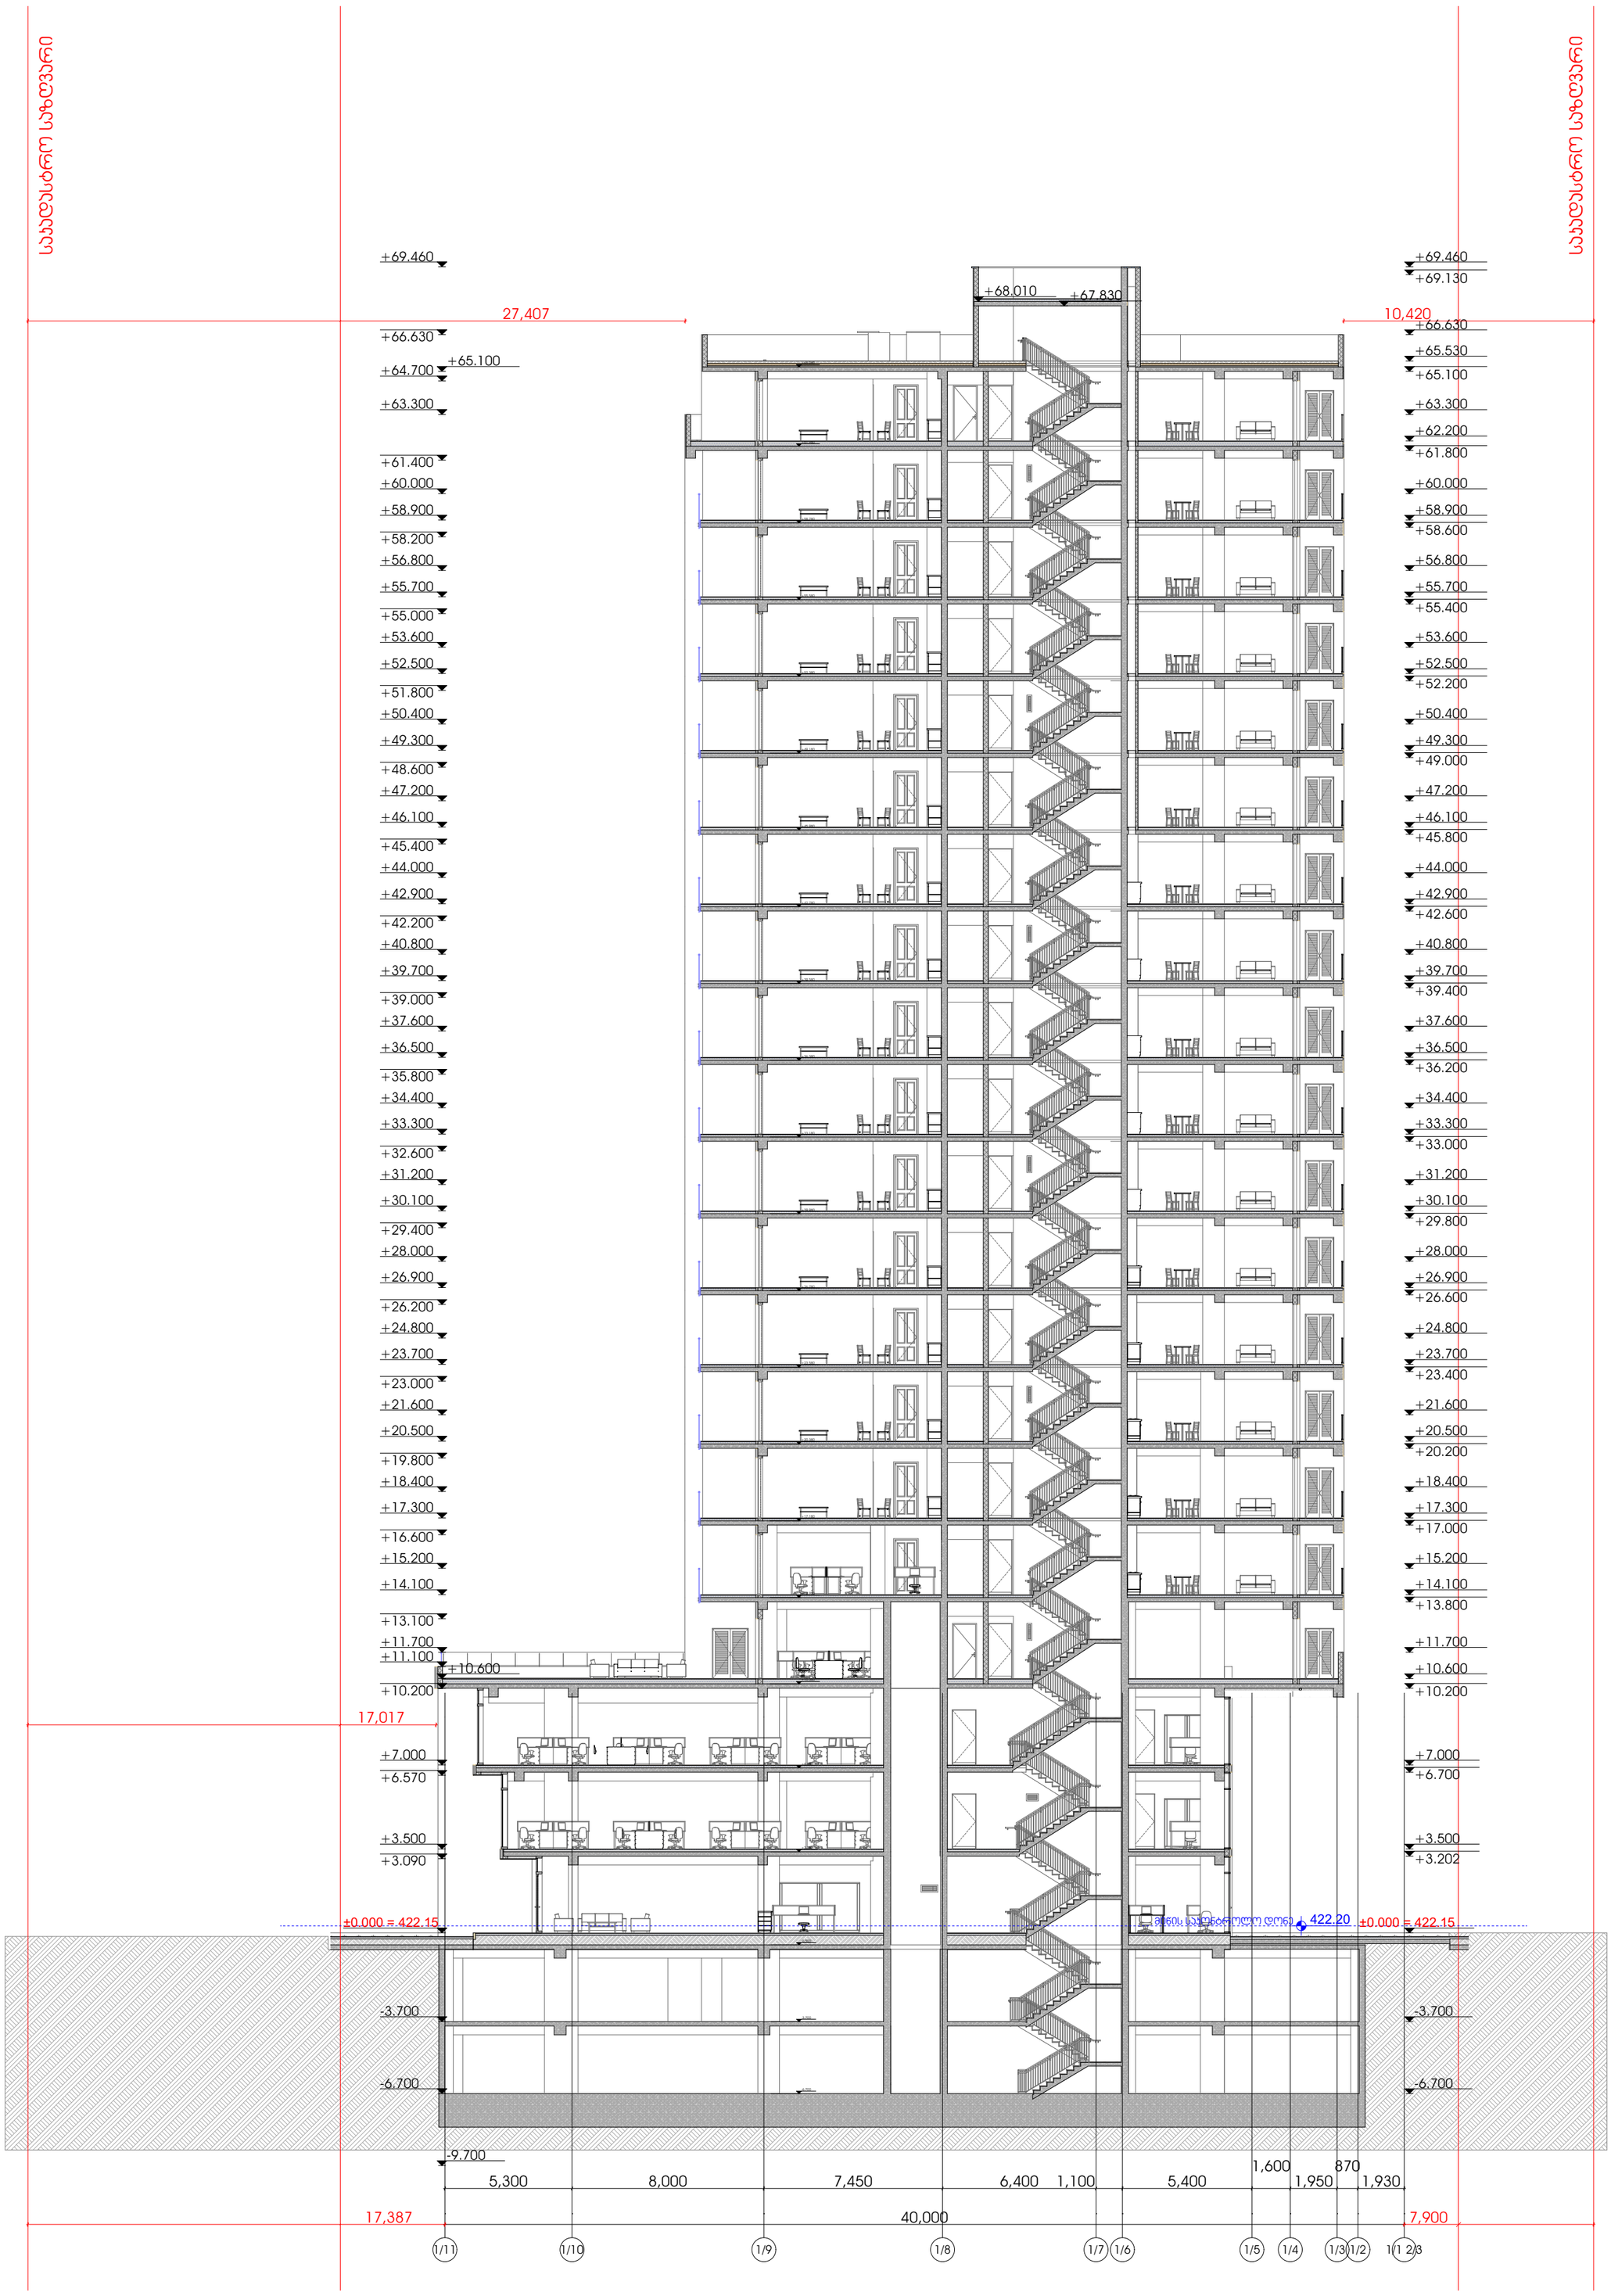

არქიტექტურული ნაწილი

ჰორიზონტი აღნიშვნები

შენიშვნები

1. ნახაზზე ზომები მოცემულია მილიმეტრებში
2. მშენებლობის დროს ყველა ცვლილება შეთანხმდეს არქიტექტორთან

დამკვეთი

შ.პ.ს "ჰერი" - ს/კ 205080712

პროექტის სახელწოდება

მრავალფუნქციური შენობა

მისამართი

ქ.თბილისი, აპაჯი ბელიაშვილის ქუჩა: №102

ნაკვეთის საკადასტრო კოდი

(01.13.02.004.191)

დირექტორი

გიორგი ქევანიშვილი

არქიტექტორი

გიორგი ქევანიშვილი
ბესიკ თუთბერიძე
დავით ელისაბარაშვილი
ბადურ ბუაძე

ARCHIDEA
ARCHITECTURE

შპს "არქიდეა" 401986801
საქართველო,
0179,თბილისი
ჭაბუა ამირეჯიბის
გზატკეცილი №6
ტელ; +995 99 70 80 13

ფურცლის სახელწოდება

ჭრილი 1-1

ფურცელი A.00.76

მასშტაბი 1:200

ფორმატი / A2 2024 წ.

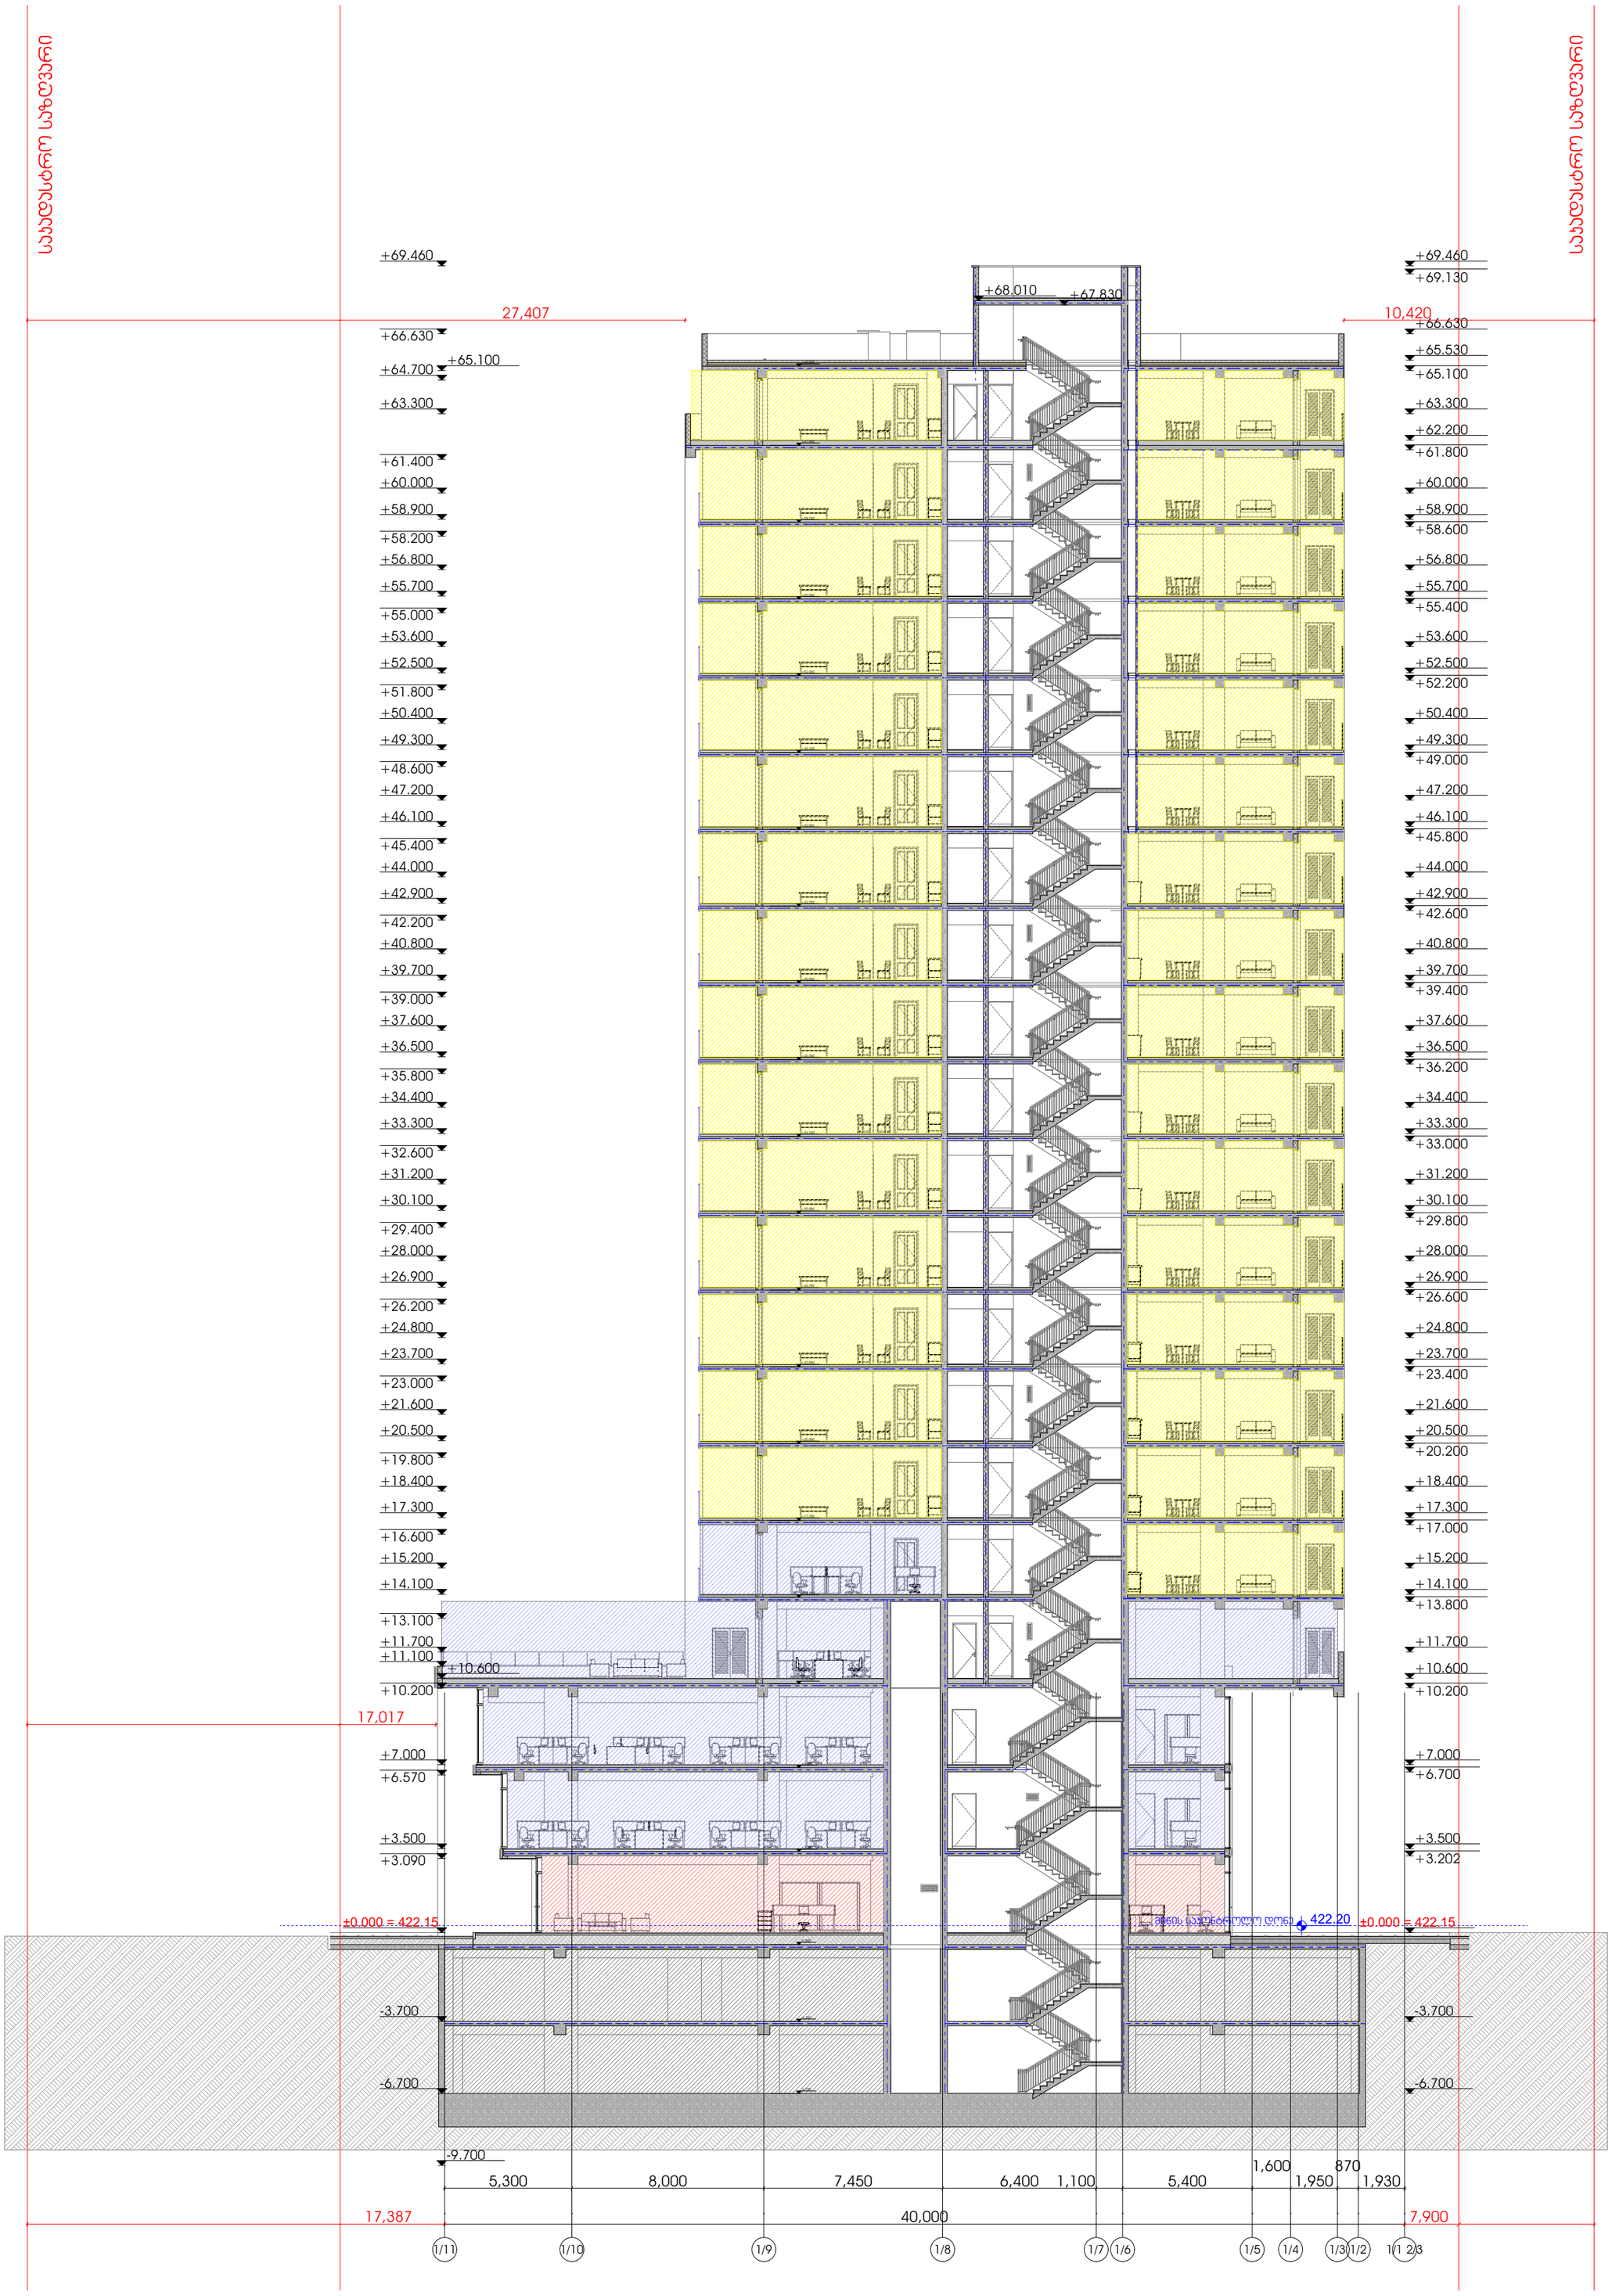

არქიტექტურული ნაწილი

ჰირობითი აღნიშვნები

შენიშვნები

1. ნახაზზე ზომები მოცემულია მილიმეტრებში
2. მშენებლობის დროს ყველა ცვლილება შეთანხმდეს არქიტექტორთან

დამკვეთი

შ.პ.ს "ჰერი" - ს/კ 205080712

პროექტის სახელწოდება

მრავალფუნქციური შენობა

მისამართი

ქ.თბილისი, აპაჯი ბელიაშვილის ქუჩა: №102

ნაკვეთის საკადასტრო კოდი

(01.13.02.004.191)

N

დირექტორი

გიორგი ქევანიშვილი

არქიტექტორი

გიორგი ქევანიშვილი
ბესიკ თუთბერიძე
დავით ელისბარაშვილი
ბადურ ბუაძე

ARCHIDEA
ARCHITECTURE

შპს "არქიდეა" 401986801
საქართველო,
0179,თბილისი
ჭაბუა ამირეჯიბის
გზატკეცილი №6
ტელ; +995 99 70 80 13

ფურცლის სახელწოდება

ჭრილი 1-1 41

ფურცელი A.00.77

მასშტაბი 1:200

ფორმატი / A2 2024 წ.

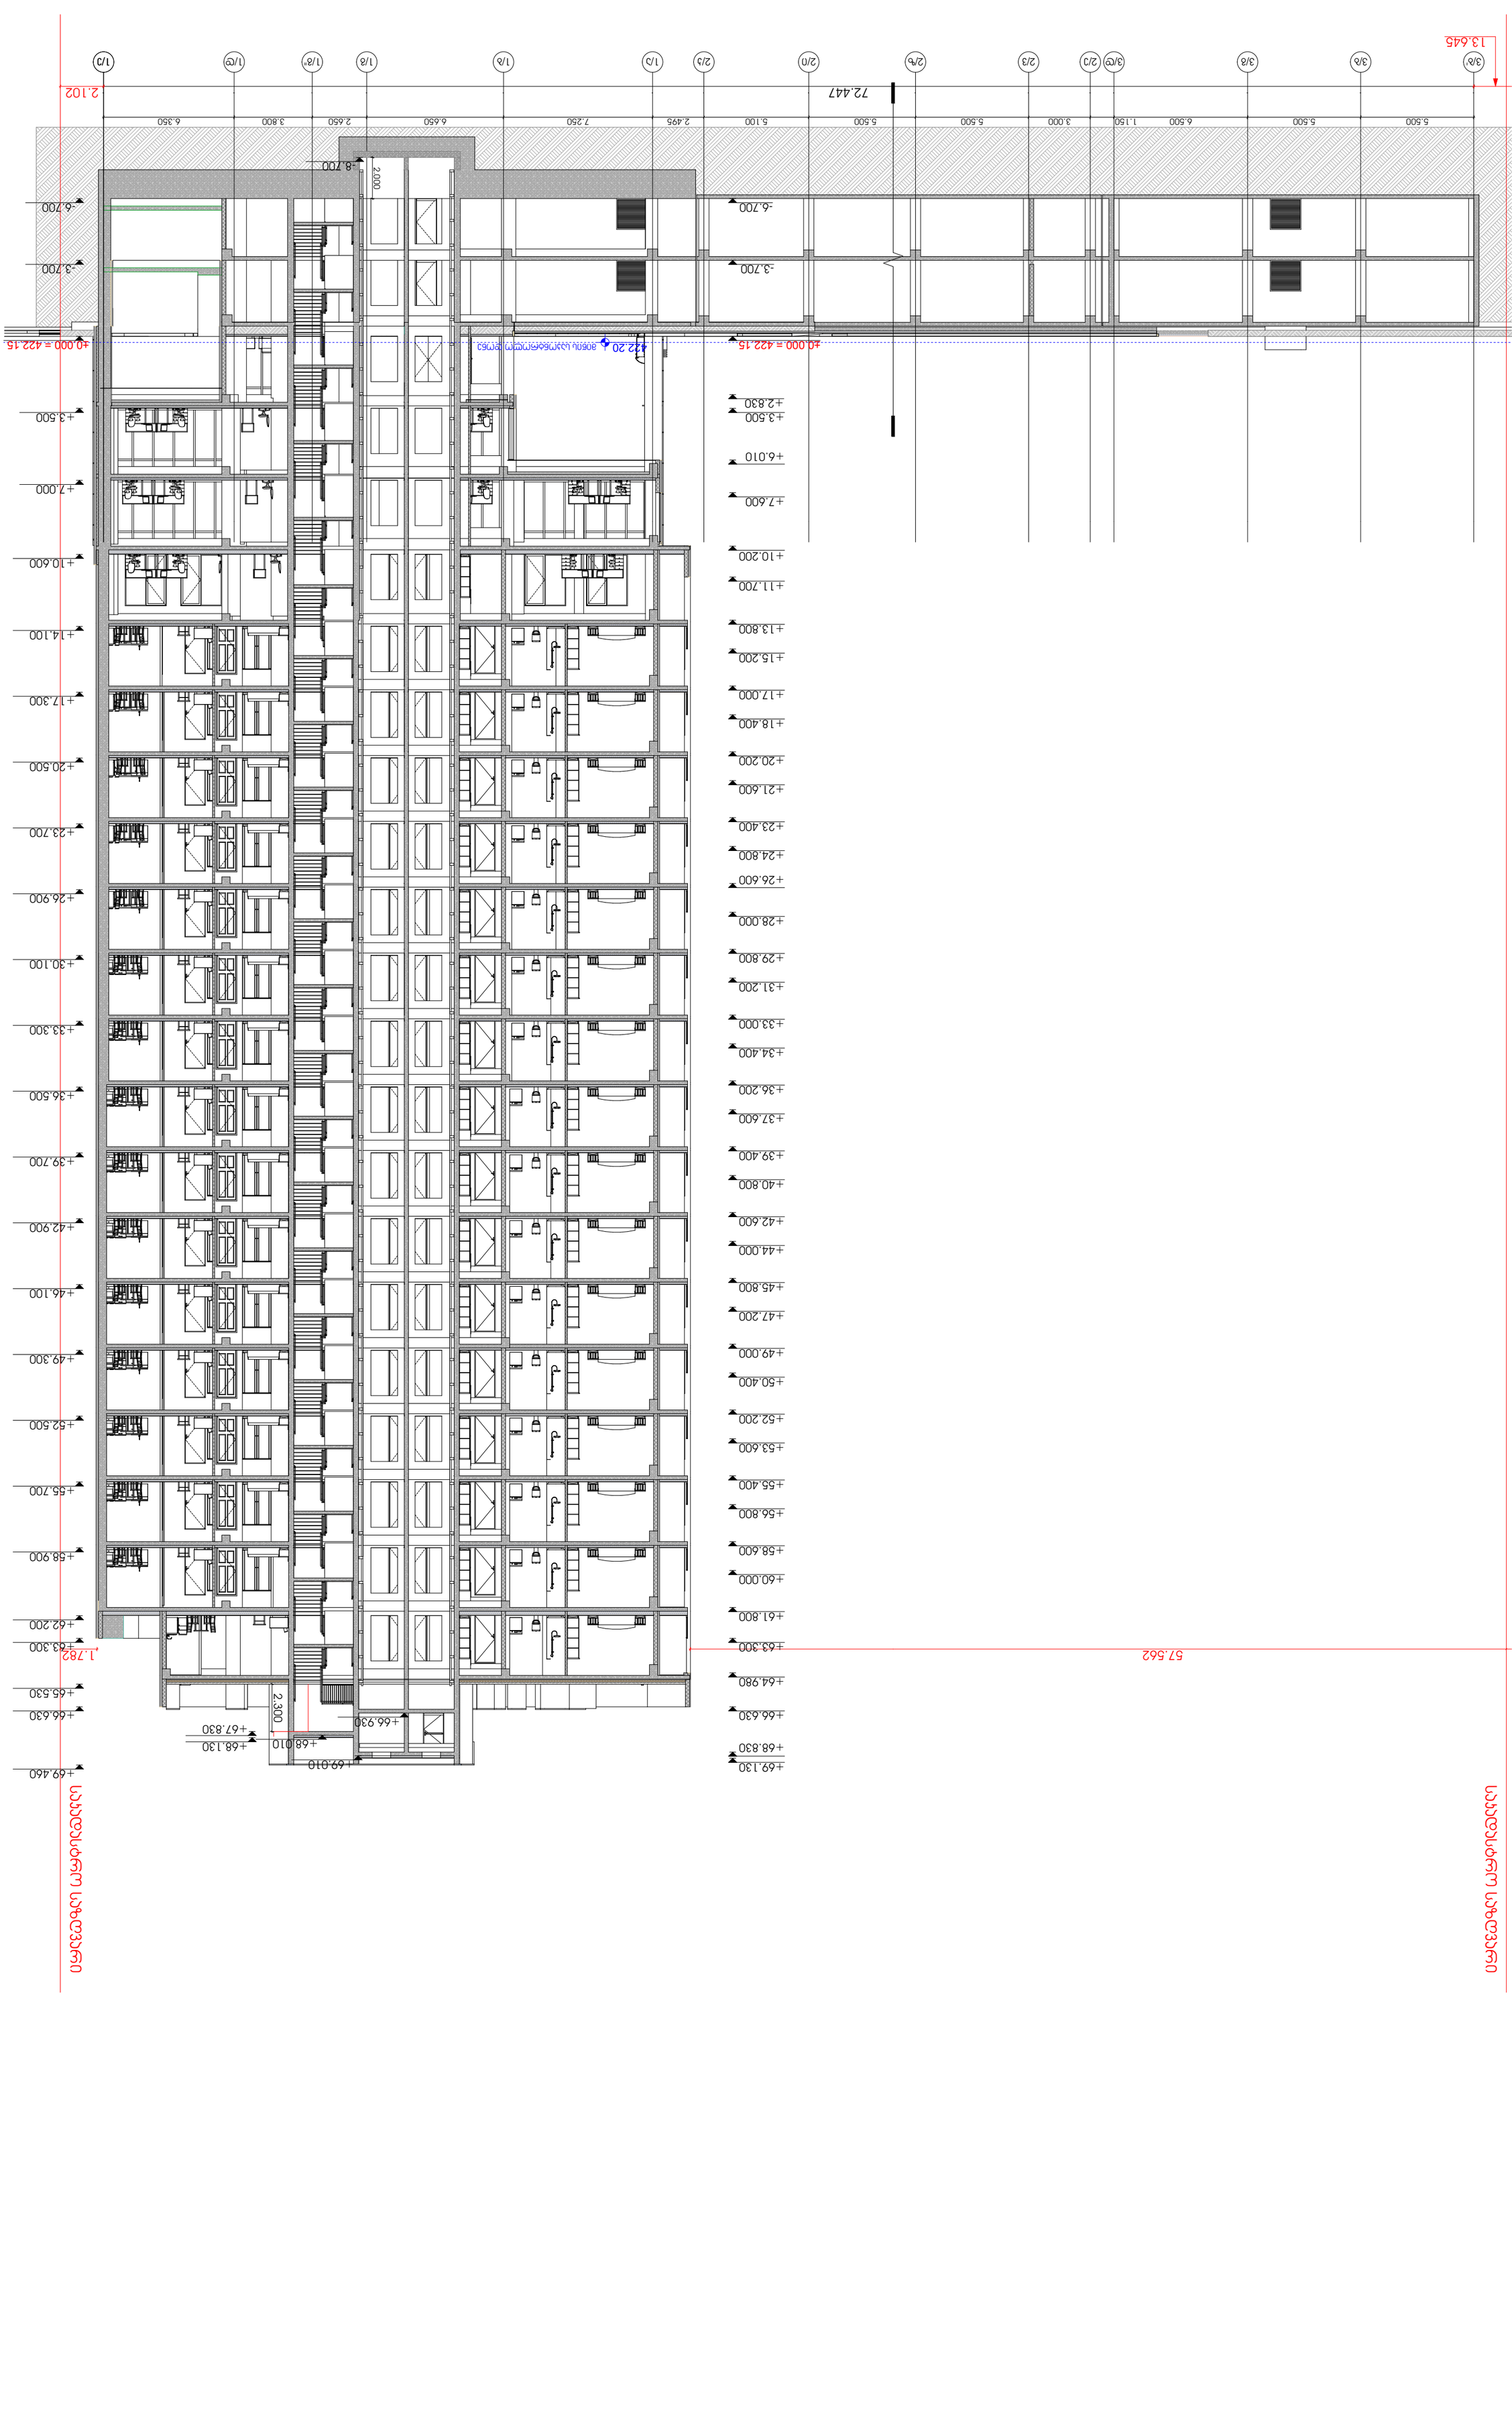

ARCHIDEA
ARCHITECTURE

შპს "არქიდეა", 401986801
ქ.თბილისი, ვაკის რაიონი
ი.ჭავჭავაძის გამზირი №6
ტელ.: +995 99 70 80 13

ფიზიკური პირის სახელი, გვარი
(01.13.02.004.191)

ნახაზის დასახელება
ფასადი 2-2

ნახაზის ნომერი
A.00.78

მასშტაბი
1:200

ფორმატი / A2
2024 6.

ნახაზის დასახელება
ფასადი 2-2

პროექტის ეტაპი
პროექტი

პროექტის დასახელება
ქ.თბილისში, ი.ჭავჭავაძის გამზირზე
ბინათმშენებლობის პროექტი

პროექტის ნომერი
2. ბინათმშენებლობის ტიპის ცვლილება
ნებადართული ფართობის ცვლილების გარეშე
1. ნებადართული ფართობის ცვლილების გარეშე
ბინათმშენებლობის პროექტი

პროექტის ნომერი
2. ბინათმშენებლობის ტიპის ცვლილება
ნებადართული ფართობის ცვლილების გარეშე
ბინათმშენებლობის პროექტი

პროექტის ნომერი
ქ.თბილისში, ი.ჭავჭავაძის გამზირზე
ბინათმშენებლობის პროექტი

ავტორის ხელმოწერა



ARCHIDEA
ARCHITECTURE

შპს "არქიდეა" 401986801
ქ.თბილისი, ვაკის რაიონი
ზ.ჭავჭავაძის გამზ. №6
ტელ.: +995 99 70 80 13

დამკვეთი ორგანიზაციის დასახელება

პროექტის დასახელება
ცენტრალური ასანთვლების ტიპიური სექციის ფასადი

ნახაზის დასახელება
ფასადი 2-2 #1

ნახაზის ნომერი
A.00.79

მასშტაბი
1:200

ფორმატი / A2
6. 2024

1. ნახაზის ზომები მოცემულია მილიმეტრებში
ნებადართული გადახრა ±10 მმ
2. ზემოთ მოცემული ფასადის ყველა ელემენტის
ნებისმიერი ცვლილება ავტორის ნებართვის გარეშე
აკრძალულია
ავტორის უფლებების დაცვის შესახებ
საქართველოს კანონის მიხედვით

პროექტის ეტაპი
პროექტის ეტაპი
პროექტის ეტაპი
პროექტის ეტაპი
პროექტის ეტაპი
პროექტის ეტაპი
პროექტის ეტაპი

ავტორის ხელმოწერა

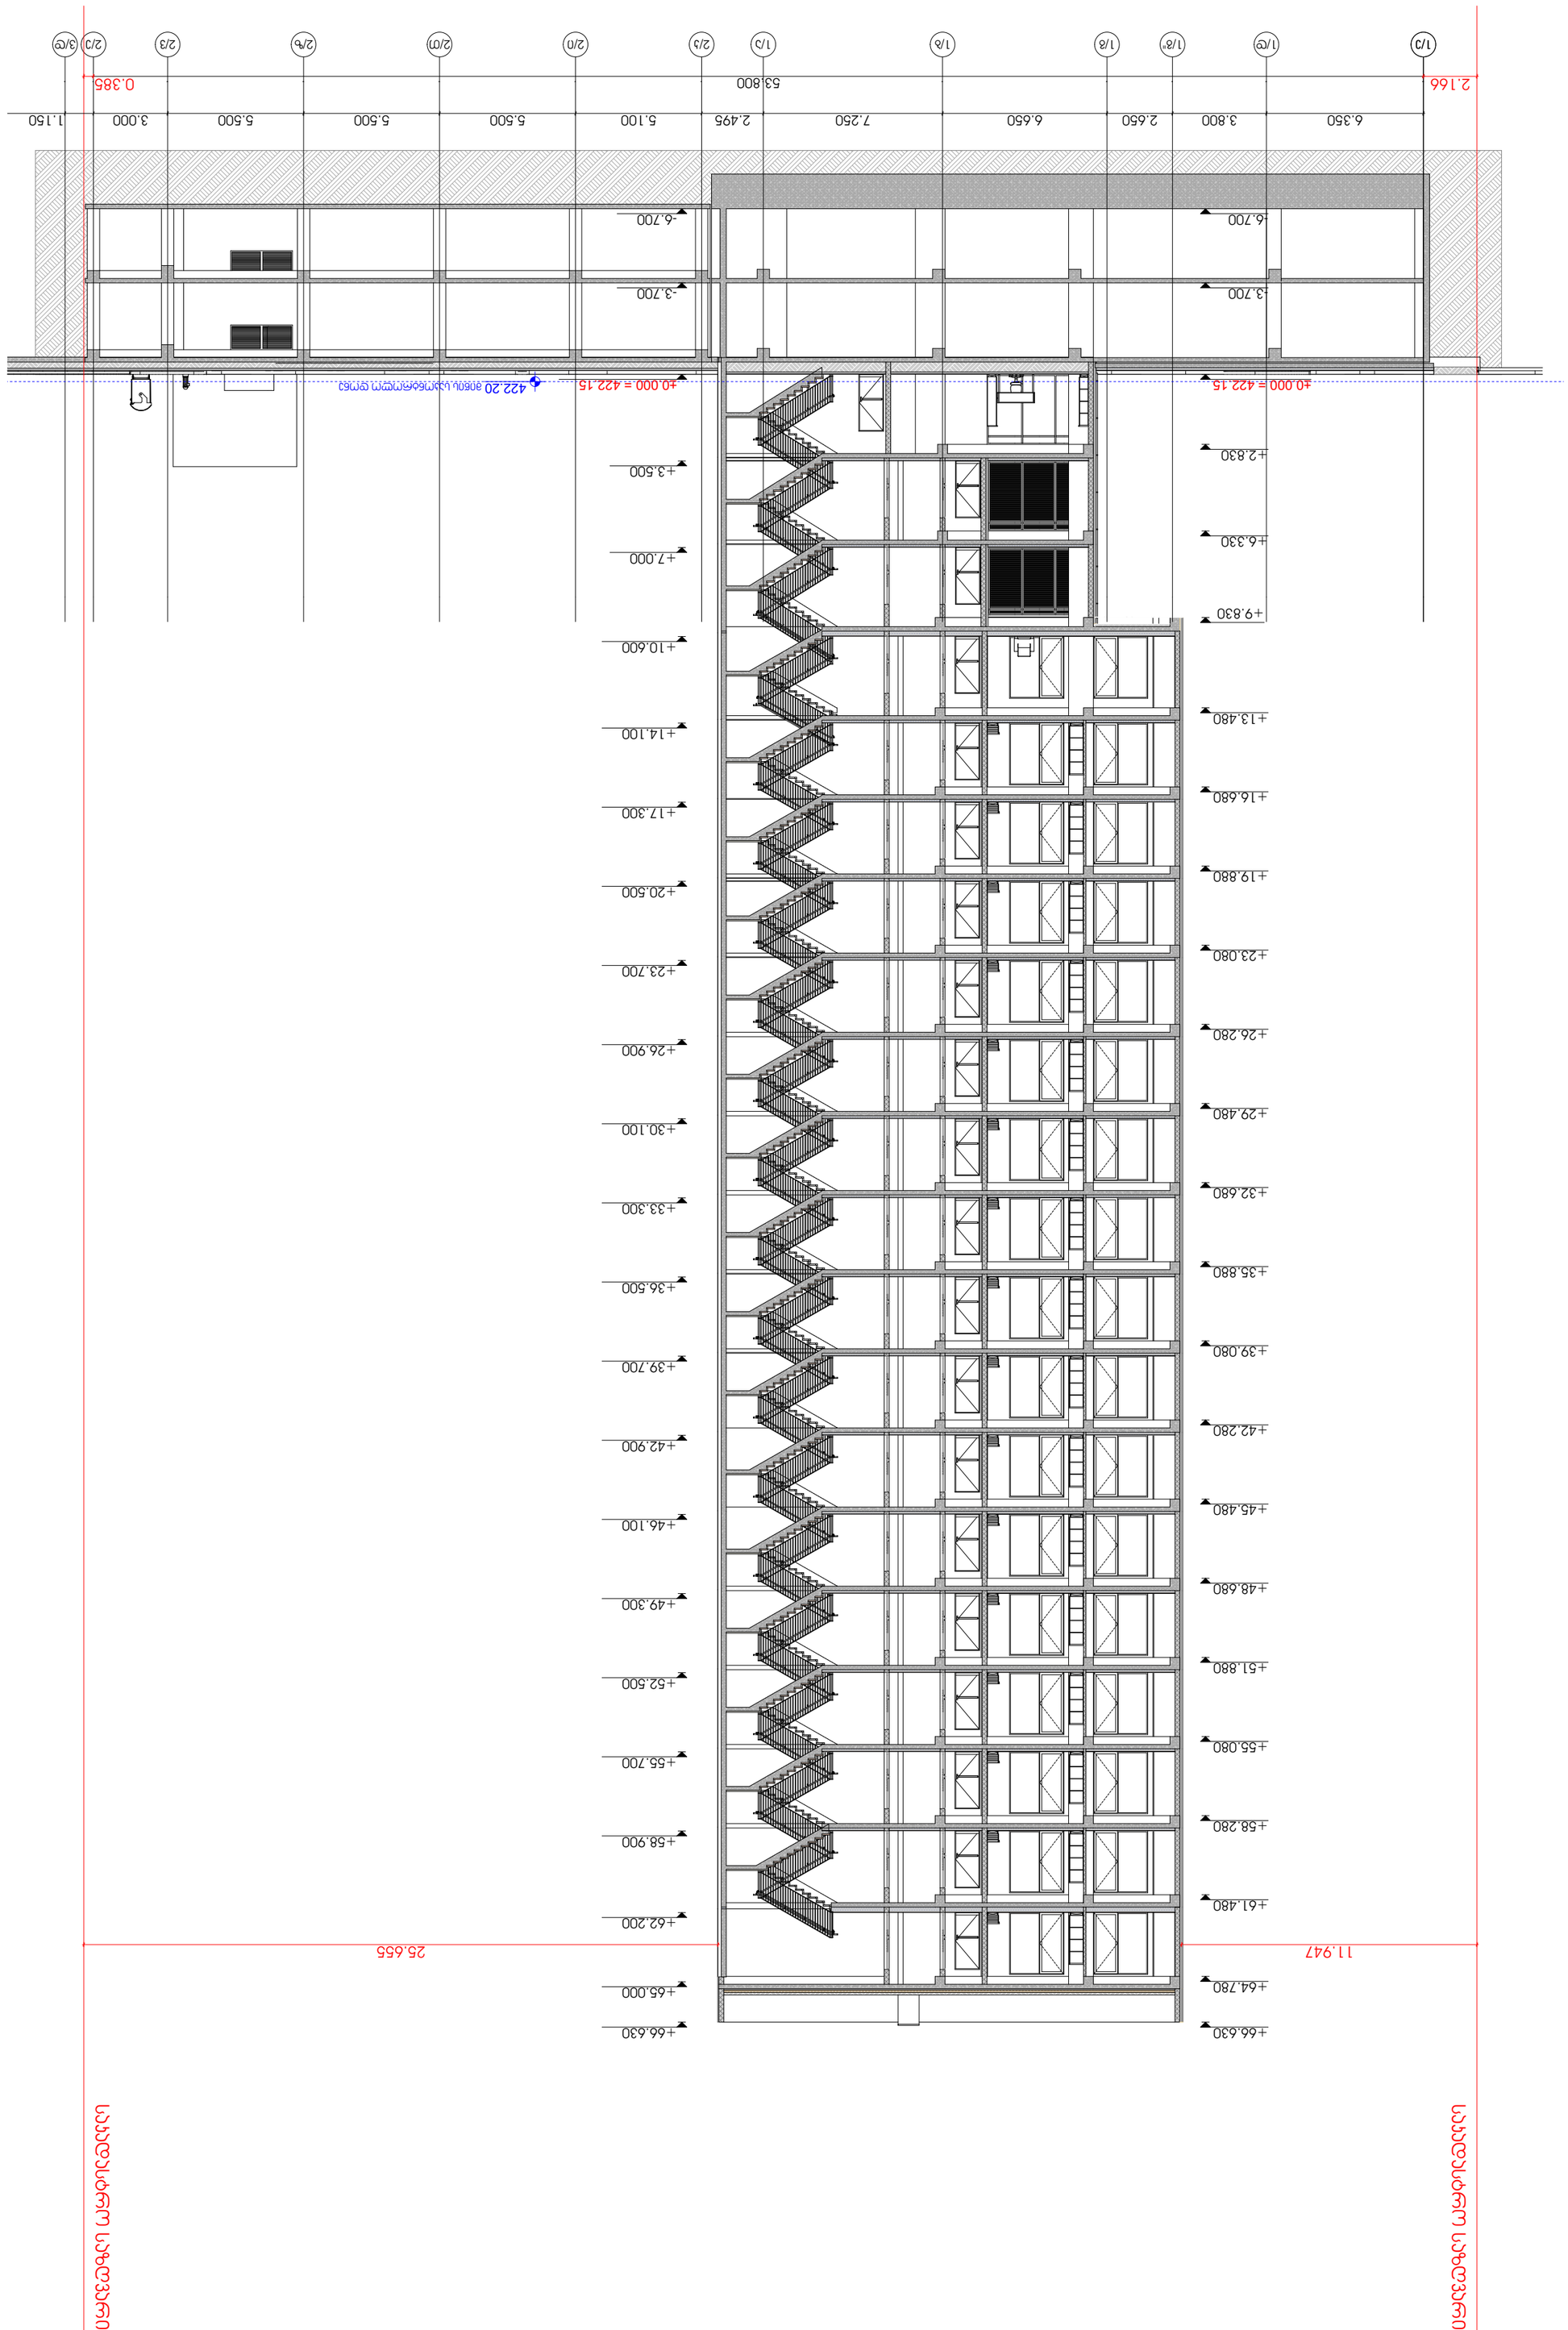

Северный фасад

Южный фасад

Объект	Многоквартирный дом с подземной автостоянкой по адресу: г. Ростов-на-Дону, ул. Доватора, 170/2
Заказчик	ООО СЗ "Ростов-Сити Девелопмент"
Стадия	Рабочая документация
Раздел	Архитектурные решения
Наименование	Фасады 3-3
Шифр	А.00.80
Масштаб	1:200
Формат	А2 / 6.2024

ARCHIDEA
ARCHITECTURE

ООО "Архидеа" 4019868018
г. Ростов-на-Дону, ул. Доватора, 170/2, оф. 179
Тел.: +995 99 70 80 13

Согласовано

Взам. инв. №	
Подпись и дата	
Инв. № подл.	

Изм.	Кол.уч.	Лист	№ док.
ГИП	Подпись	Дата	
Н. контр.			
Разработал			

ГИП З.Ч. Ц "ЗАЛОГ" - Ц/Ч 20508072 12
Заказчик ООО СЗ "Ростов-Сити Девелопмент"
Генеральный проектировщик ООО "Архидеа"
Договор №102 от 01.03.2023
Главный архитектор проекта Ф.И.О.
Главный инженер проекта Ф.И.О.
Начальник отдела Ф.И.О.
Ответственный исполнитель Ф.И.О.
Разработал Ф.И.О.

Согласовано

Взам. инв. №	
Подпись и дата	
Инв. № подл.	

Копирование и использование чертежей без разрешения автора запрещено

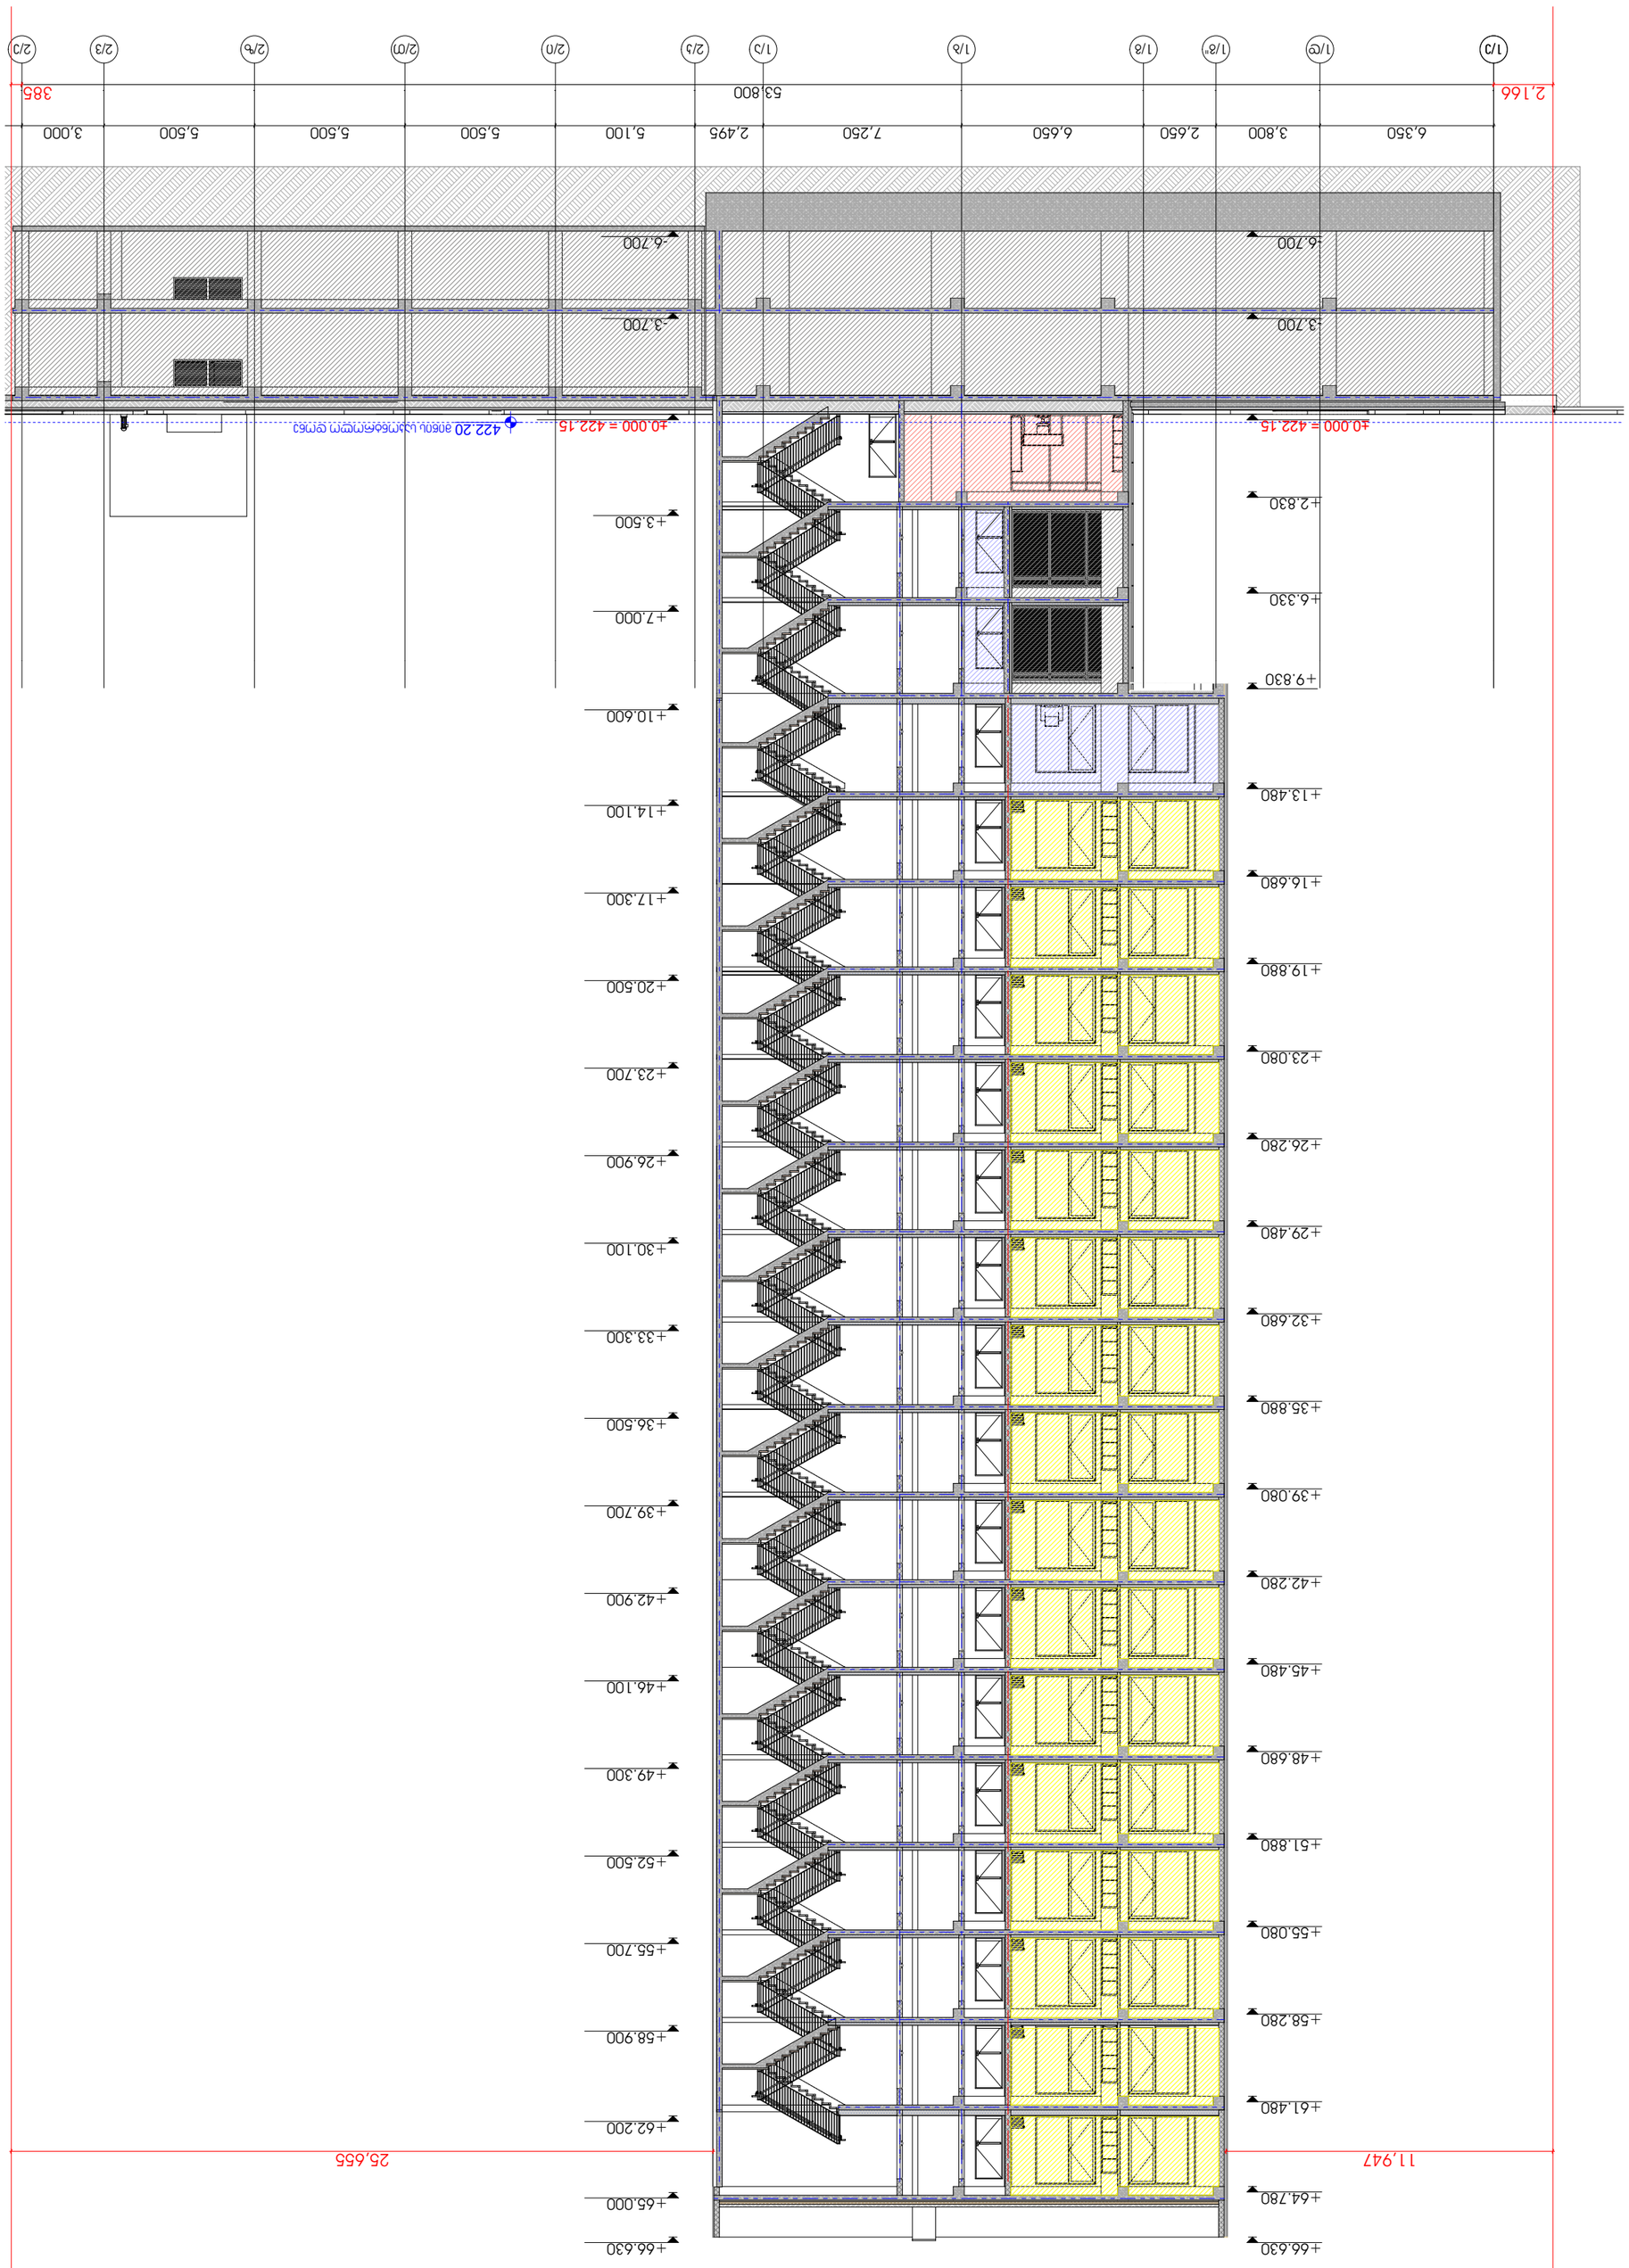

ᲐᲠᲥᲘᲢᲔᲥᲢᲣᲠᲐ
ARCHITECTURE

ᲛᲨᲔᲜᲔᲑᲚᲝᲑᲘᲡ ᲐᲓᲒᲘᲚᲛᲓᲔᲑᲐᲠᲔᲝᲑᲐ
ᲥᲐᲚᲐᲥᲘ ᲗᲑᲘᲚᲘᲡᲘ, ᲕᲐᲟᲗᲐ ᲤᲘᲚᲘᲐᲚᲘᲡ ᲛᲔᲖᲜᲘᲗ ᲛᲔ-6 ᲛᲙᲠ.
ᲡᲐᲙ. ᲜᲐᲙᲕᲔᲗᲘ №6
ტელ.: +995 99 70 80 13

ᲛᲨᲔᲜᲔᲑᲚᲝᲑᲘᲡ ᲡᲐᲮᲔᲚᲘ
ᲡᲐᲮᲔᲚᲛᲬᲘᲤᲝ ᲒᲔᲒᲛᲘᲡ ᲜᲐᲬᲘᲚᲘ
ᲛᲨᲔᲜᲔᲑᲚᲝᲑᲘᲡ ᲛᲘᲡᲐᲛᲐᲠᲗᲘ
ᲡᲐᲮᲔᲚᲛᲬᲘᲤᲝ ᲒᲔᲒᲛᲘᲡ ᲜᲝᲛᲔᲠᲘ
ᲐᲓᲒᲘᲚᲛᲓᲔᲑᲐᲠᲔᲝᲑᲘᲡ ᲛᲘᲡᲐᲛᲐᲠᲗᲘ
ᲡᲐᲮᲔᲚᲛᲬᲘᲤᲝ ᲒᲔᲒᲛᲘᲡ ᲜᲐᲬᲘᲚᲘ
ᲛᲨᲔᲜᲔᲑᲚᲝᲑᲘᲡ ᲡᲐᲮᲔᲚᲘ

N

ᲛᲨᲔᲜᲔᲑᲚᲝᲑᲘᲡ ᲓᲐᲒᲔᲒᲛᲐᲠᲔᲑᲘᲡ ᲡᲐᲮᲔᲚᲘ
ᲛᲨᲔᲜᲔᲑᲚᲝᲑᲘᲡ ᲓᲐᲒᲔᲒᲛᲐᲠᲔᲑᲘᲡ ᲜᲝᲛᲔᲠᲘ
ᲛᲨᲔᲜᲔᲑᲚᲝᲑᲘᲡ ᲛᲘᲡᲐᲛᲐᲠᲗᲘ
ᲒᲔᲒᲛᲘᲡ ᲓᲐᲡᲐᲮᲔᲚᲔᲑᲐ
ᲛᲨᲔᲜᲔᲑᲚᲝᲑᲘᲡ ᲤᲣᲜᲥᲪᲘᲐ
ᲛᲨᲔᲜᲔᲑᲚᲝᲑᲘᲡ ᲡᲐᲔᲠᲗᲝ ᲤᲐᲠᲗᲝᲑᲘ
ᲛᲨᲔᲜᲔᲑᲚᲝᲑᲘᲡ ᲛᲝᲪᲣᲚᲝᲑᲐ
ᲛᲨᲔᲜᲔᲑᲚᲝᲑᲘᲡ ᲛᲐᲡᲨᲢᲐᲑᲘ
ᲛᲨᲔᲜᲔᲑᲚᲝᲑᲘᲡ ᲡᲐᲮᲔᲚᲘ

ᲒᲔᲒᲛᲘᲡ ᲜᲝᲛᲔᲠᲘ
ᲐᲠᲥᲘᲢᲔᲥᲢᲘ ᲒᲘᲝᲠᲒᲘ ᲛᲔᲤᲐᲠᲘᲨᲕᲘᲚᲘ
ᲐᲠᲥᲘᲢᲔᲥᲢᲣᲠᲣᲚᲘ ᲜᲐᲬᲘᲚᲘᲡ ᲓᲐᲡᲐᲮᲔᲚᲔᲑᲐ
ᲐᲠᲥᲘᲢᲔᲥᲢᲣᲠᲣᲚᲘ ᲜᲐᲬᲘᲚᲘᲡ ᲜᲝᲛᲔᲠᲘ
ᲐᲠᲥᲘᲢᲔᲥᲢᲣᲠᲣᲚᲘ ᲜᲐᲬᲘᲚᲘᲡ ᲛᲘᲡᲐᲛᲐᲠᲗᲘ
ᲐᲠᲥᲘᲢᲔᲥᲢᲣᲠᲣᲚᲘ ᲜᲐᲬᲘᲚ

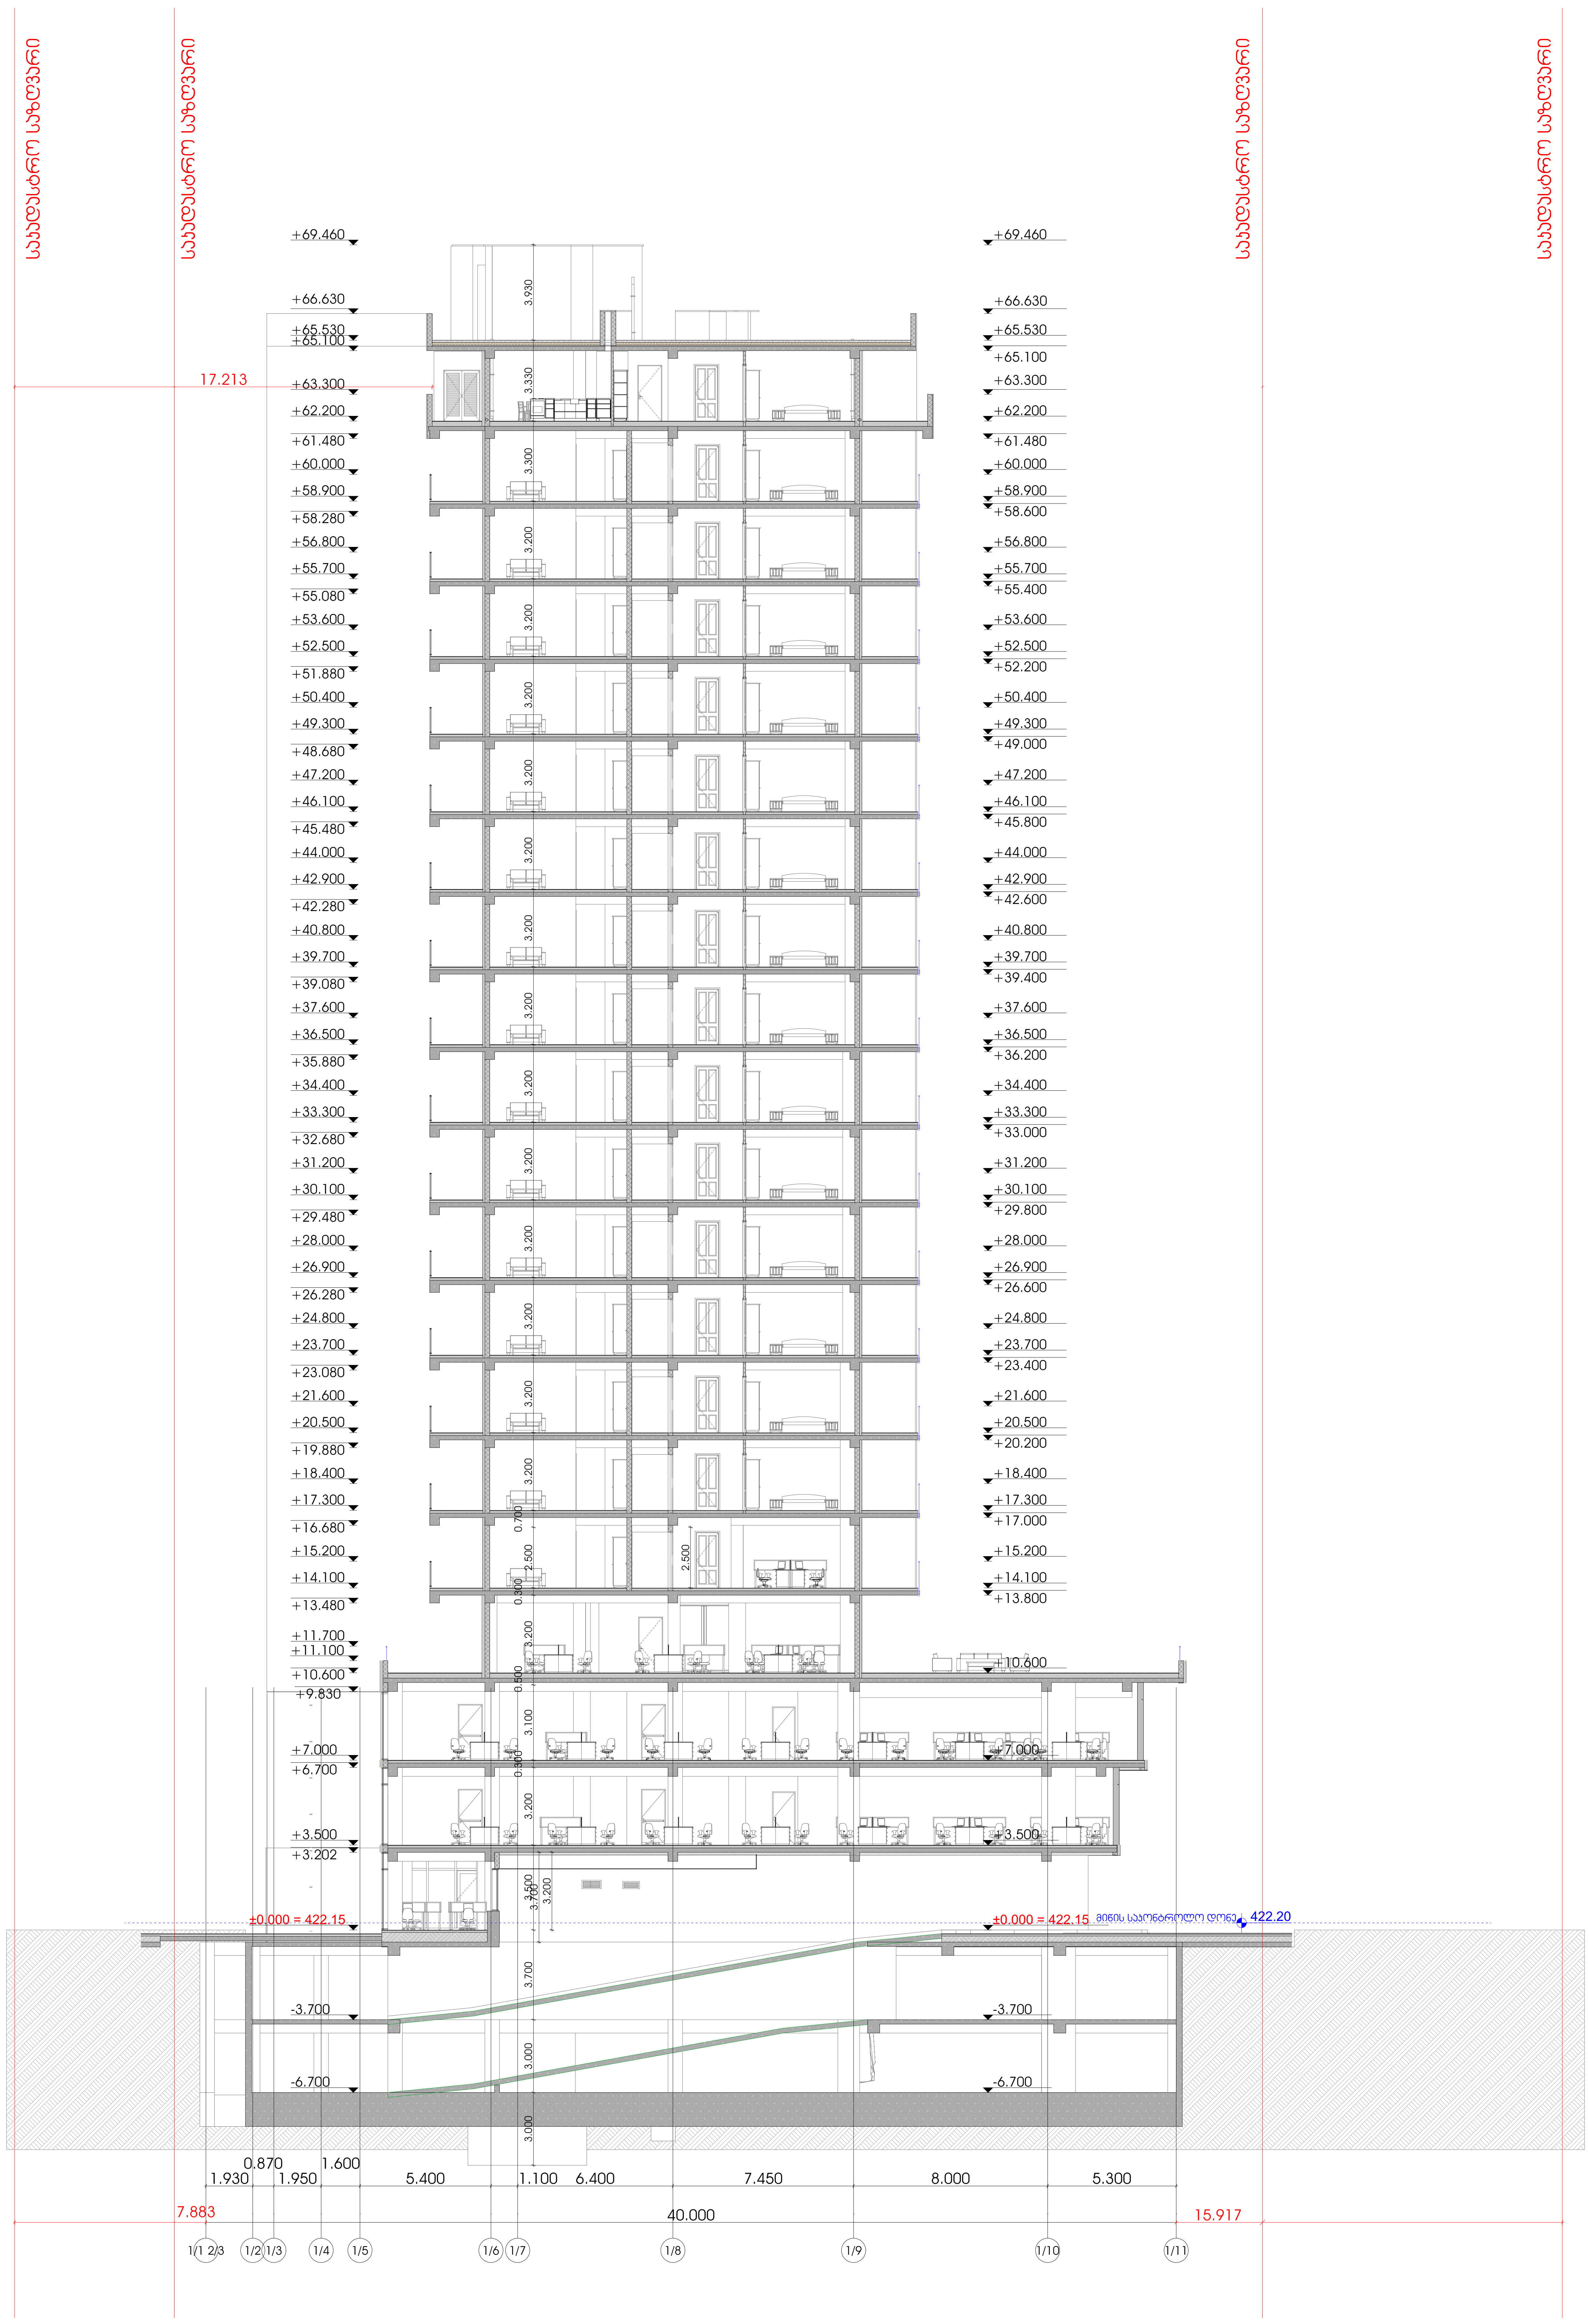

არქიტექტურული ნაწილი

პირობითი აღნიშვნები

შენიშვნები

1. ნახაზზე ზომები მოცემულია მილიმეტრებში

2. მშენებლობის დროს ყველა ცვლილება შეთანხმდეს არქიტექტორთან

დამკვეთი

შ.პ.ს "პერი" - ს/ა 205080712

პროექტის სახელწოდება

მრავალფუნქციური შენობა

მისამართი

ქ.თბილისი, აკაკი ბელიაშვილის ქუჩა: №102

ნაკვეთის საკადასტრო კოდი

(01.13.02.004.191)

N

დირექტორი

გიორგი ქევანიშვილი

არქიტექტორი

გიორგი ქევანიშვილი
ბესიკ თუთბერიძე
დავით ელისბარაშვილი
ბადურ ბუაძე

ARCHIDEA ARCHITECTURE

შპს "არქიდეა" 401986801
საქართველო,
0179,თბილისი
ჯაბუა ამირეჯიბის
გზატკეცილი №6
ტელ; +995 99 70 80 13

ფურცლის სახელწოდება

ჭრილი 4-4

ფურცელი A.00.82

მასშტაბი 1:200

ფორმატი / A2 2024 წ.

სახელოსნო სეზონური

სახელოსნო სეზონური

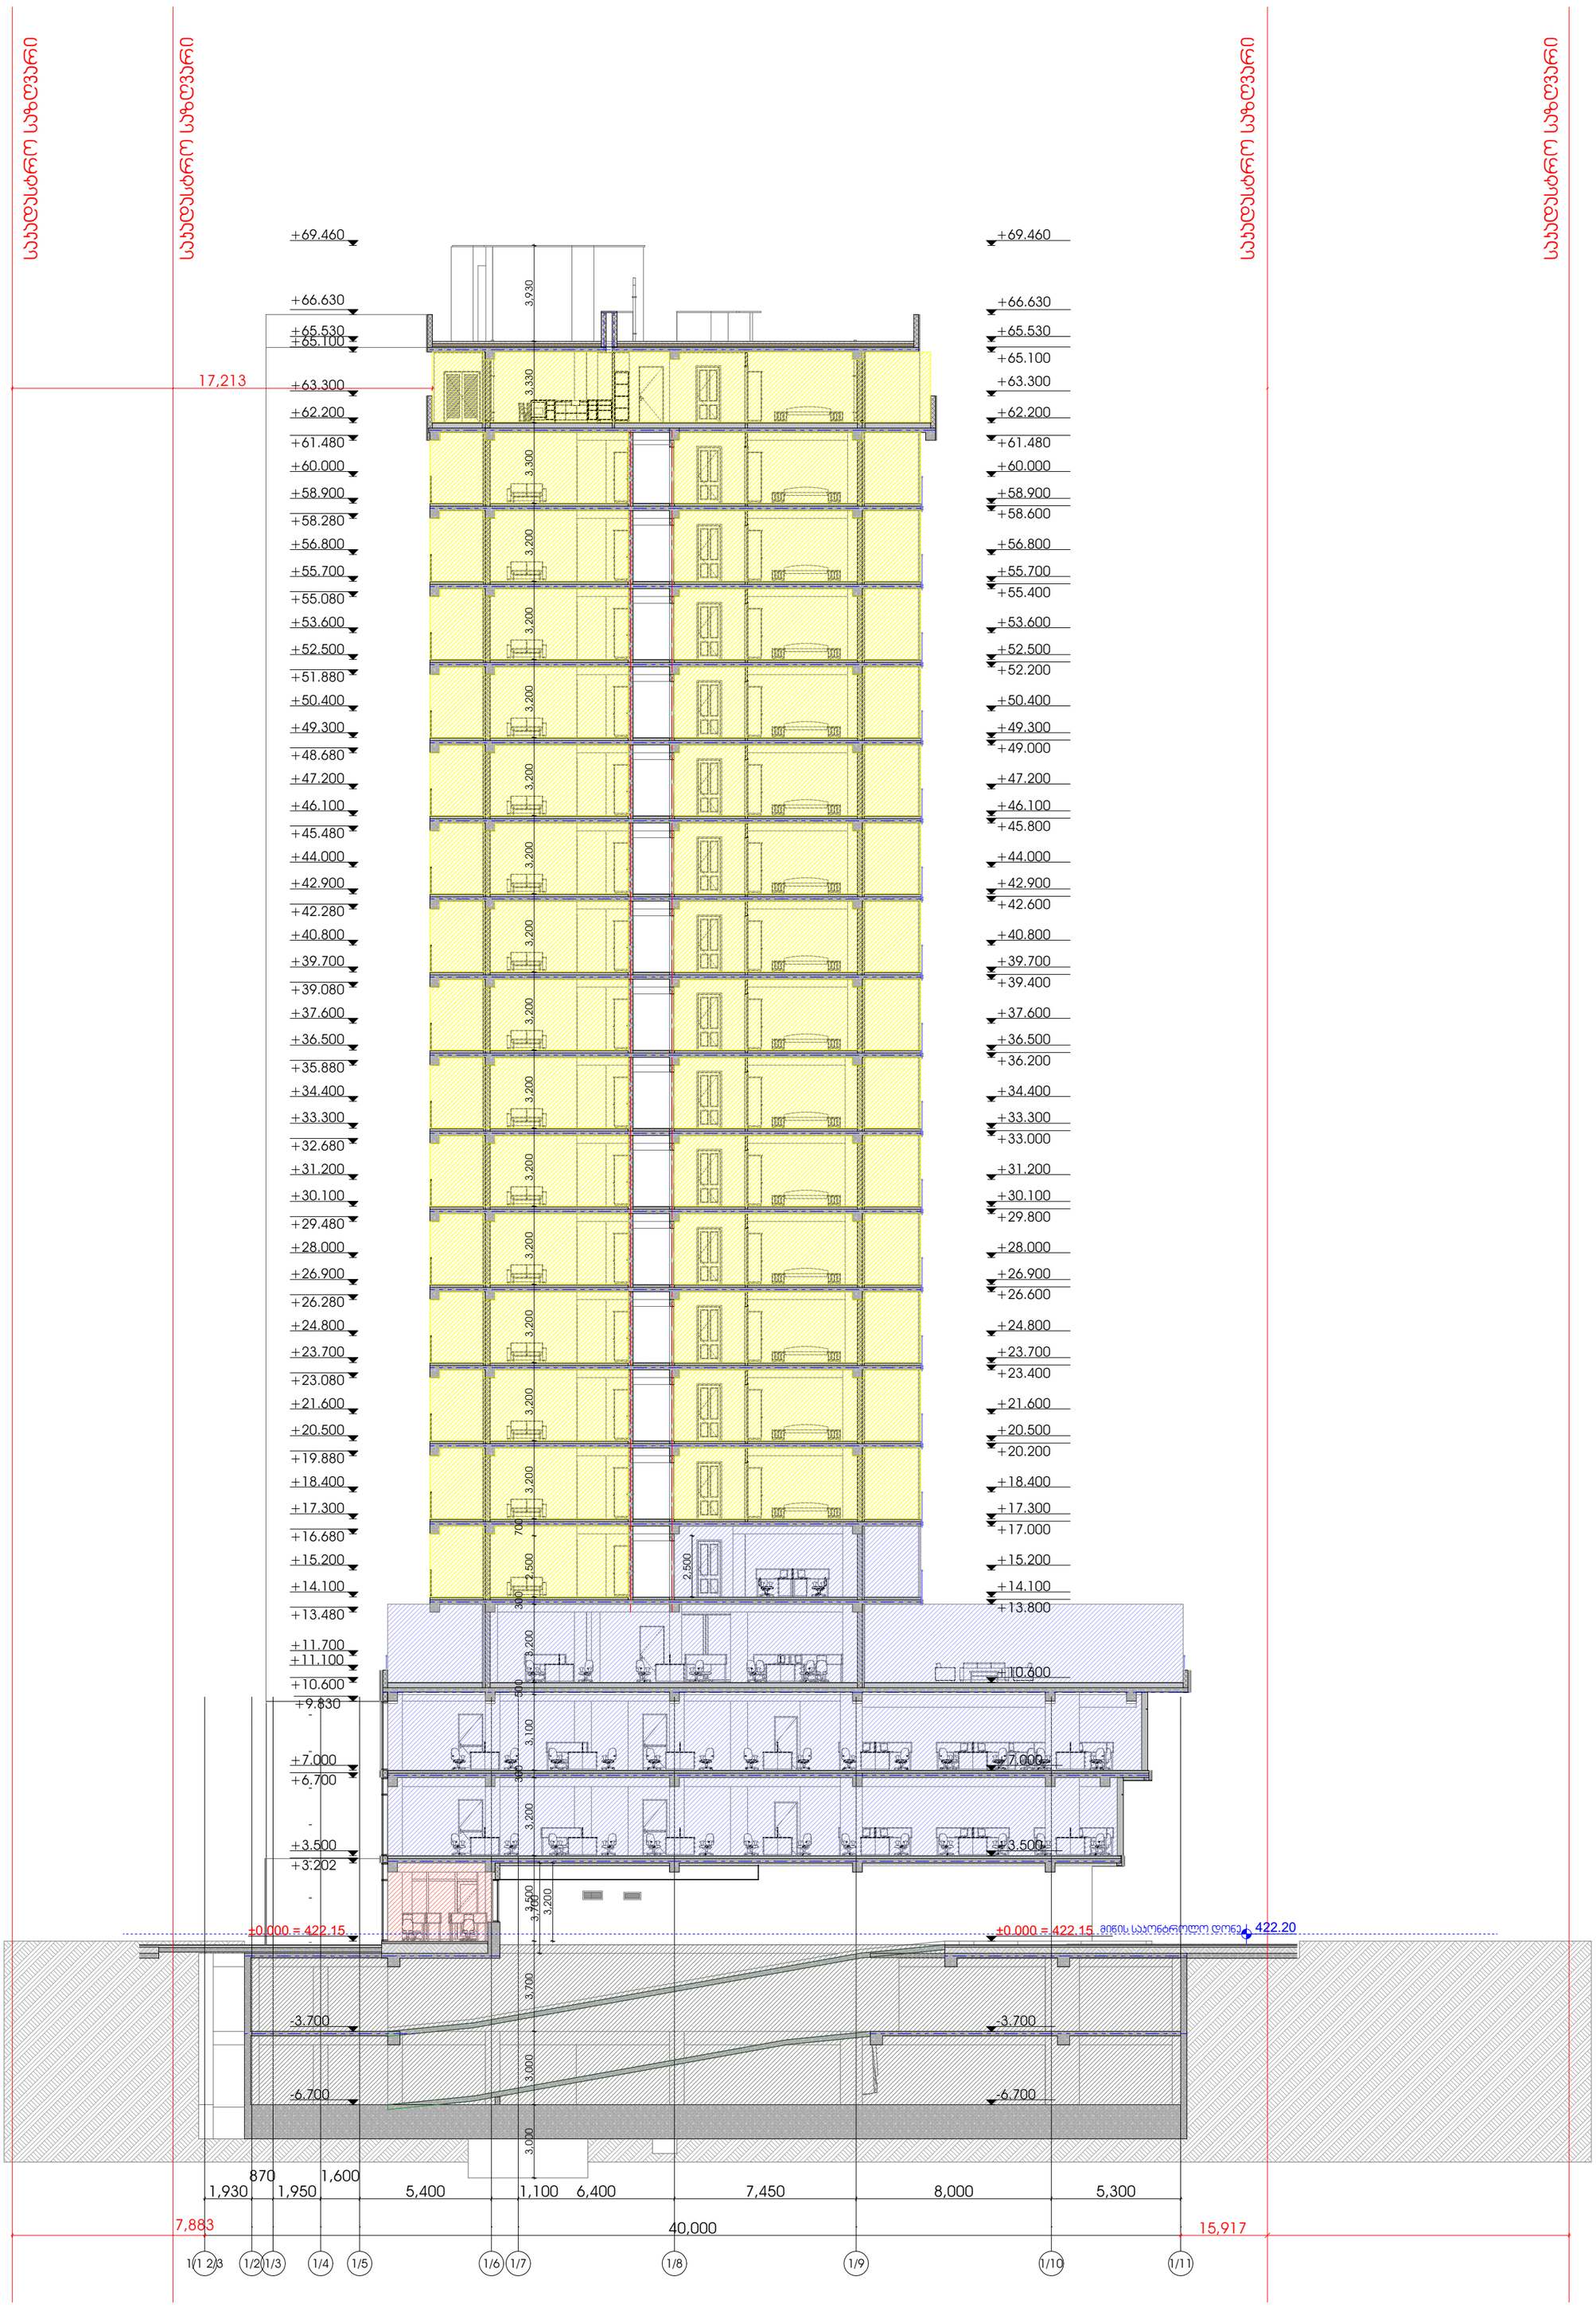

სახელოსნო სეზონური

სახელოსნო სეზონური

არქიტექტურული ნაწილი

ვირობითი აღნიშვნები

შენიშვნები

1. ნახაზზე ზომები მოცემულია მილიმეტრებში

2. მშენებლობის დროს ყველა ცვლილება შეთანხმდეს არქიტექტორთან

დამკვეთი

შ.პ.ს "ჰერი" - ს/კ 205080712

პროექტის სახელწოდება

მრავალფუნქციური შენობა

მისამართი

ქ.თბილისი, აპაჯი ბელიაშვილის ქუჩა: №102

ნაკვეთის საკადასტრო კოდი

(01.13.02.004.191)

N

დირექტორი

გიორგი ქევანიშვილი

არქიტექტორი

გიორგი ქევანიშვილი
ბესიკ თუთბერიძე
დავით ელისბარაშვილი
ბადურ ბუაძე

ARCHIDEA
ARCHITECTURE

შპს "არქიდეა" 401986801
საქართველო,
0179,თბილისი
ჭაბუა ამირეჯიბის
გზატკეცილი №6
ტელ; +995 99 70 80 13

ფერცლის სახელწოდება

ჯრილი 4-4 41

ფერცელი A.00.83

მასშტაბი 1:200

ფორმატი / A2 2024 წ.