შ.პ.ს კირკიტაძე და კომპანია (ს/ნ416294067)


L.T.D "KIRKITADZE & COMPANY"

პეკინის ქ. №27 ტ: 2 37 23 00 მობ: 5 99 56 22 76, ფაქსი: 2 37 23 00

Pekini str. N 27 tel: 2 37 23 00 mob: 5 99 56 22 76, fax: 2 37 23 00

ქალაქი თბილისი, ჯავახეთის ქუჩა, №82 (ს/კ: 01.19.36.001.533)
შპს „ამიგო"-ს (I/D: 401965478) საკუთრებაში არსებული 1677 კვ.მ. არასასოფლო-სამეურნეო
დანიშნულების მიწის ნაკვეთის და მისი მიმდებარე ტერიტორიის ტოპოგრაფიული

გეგმა

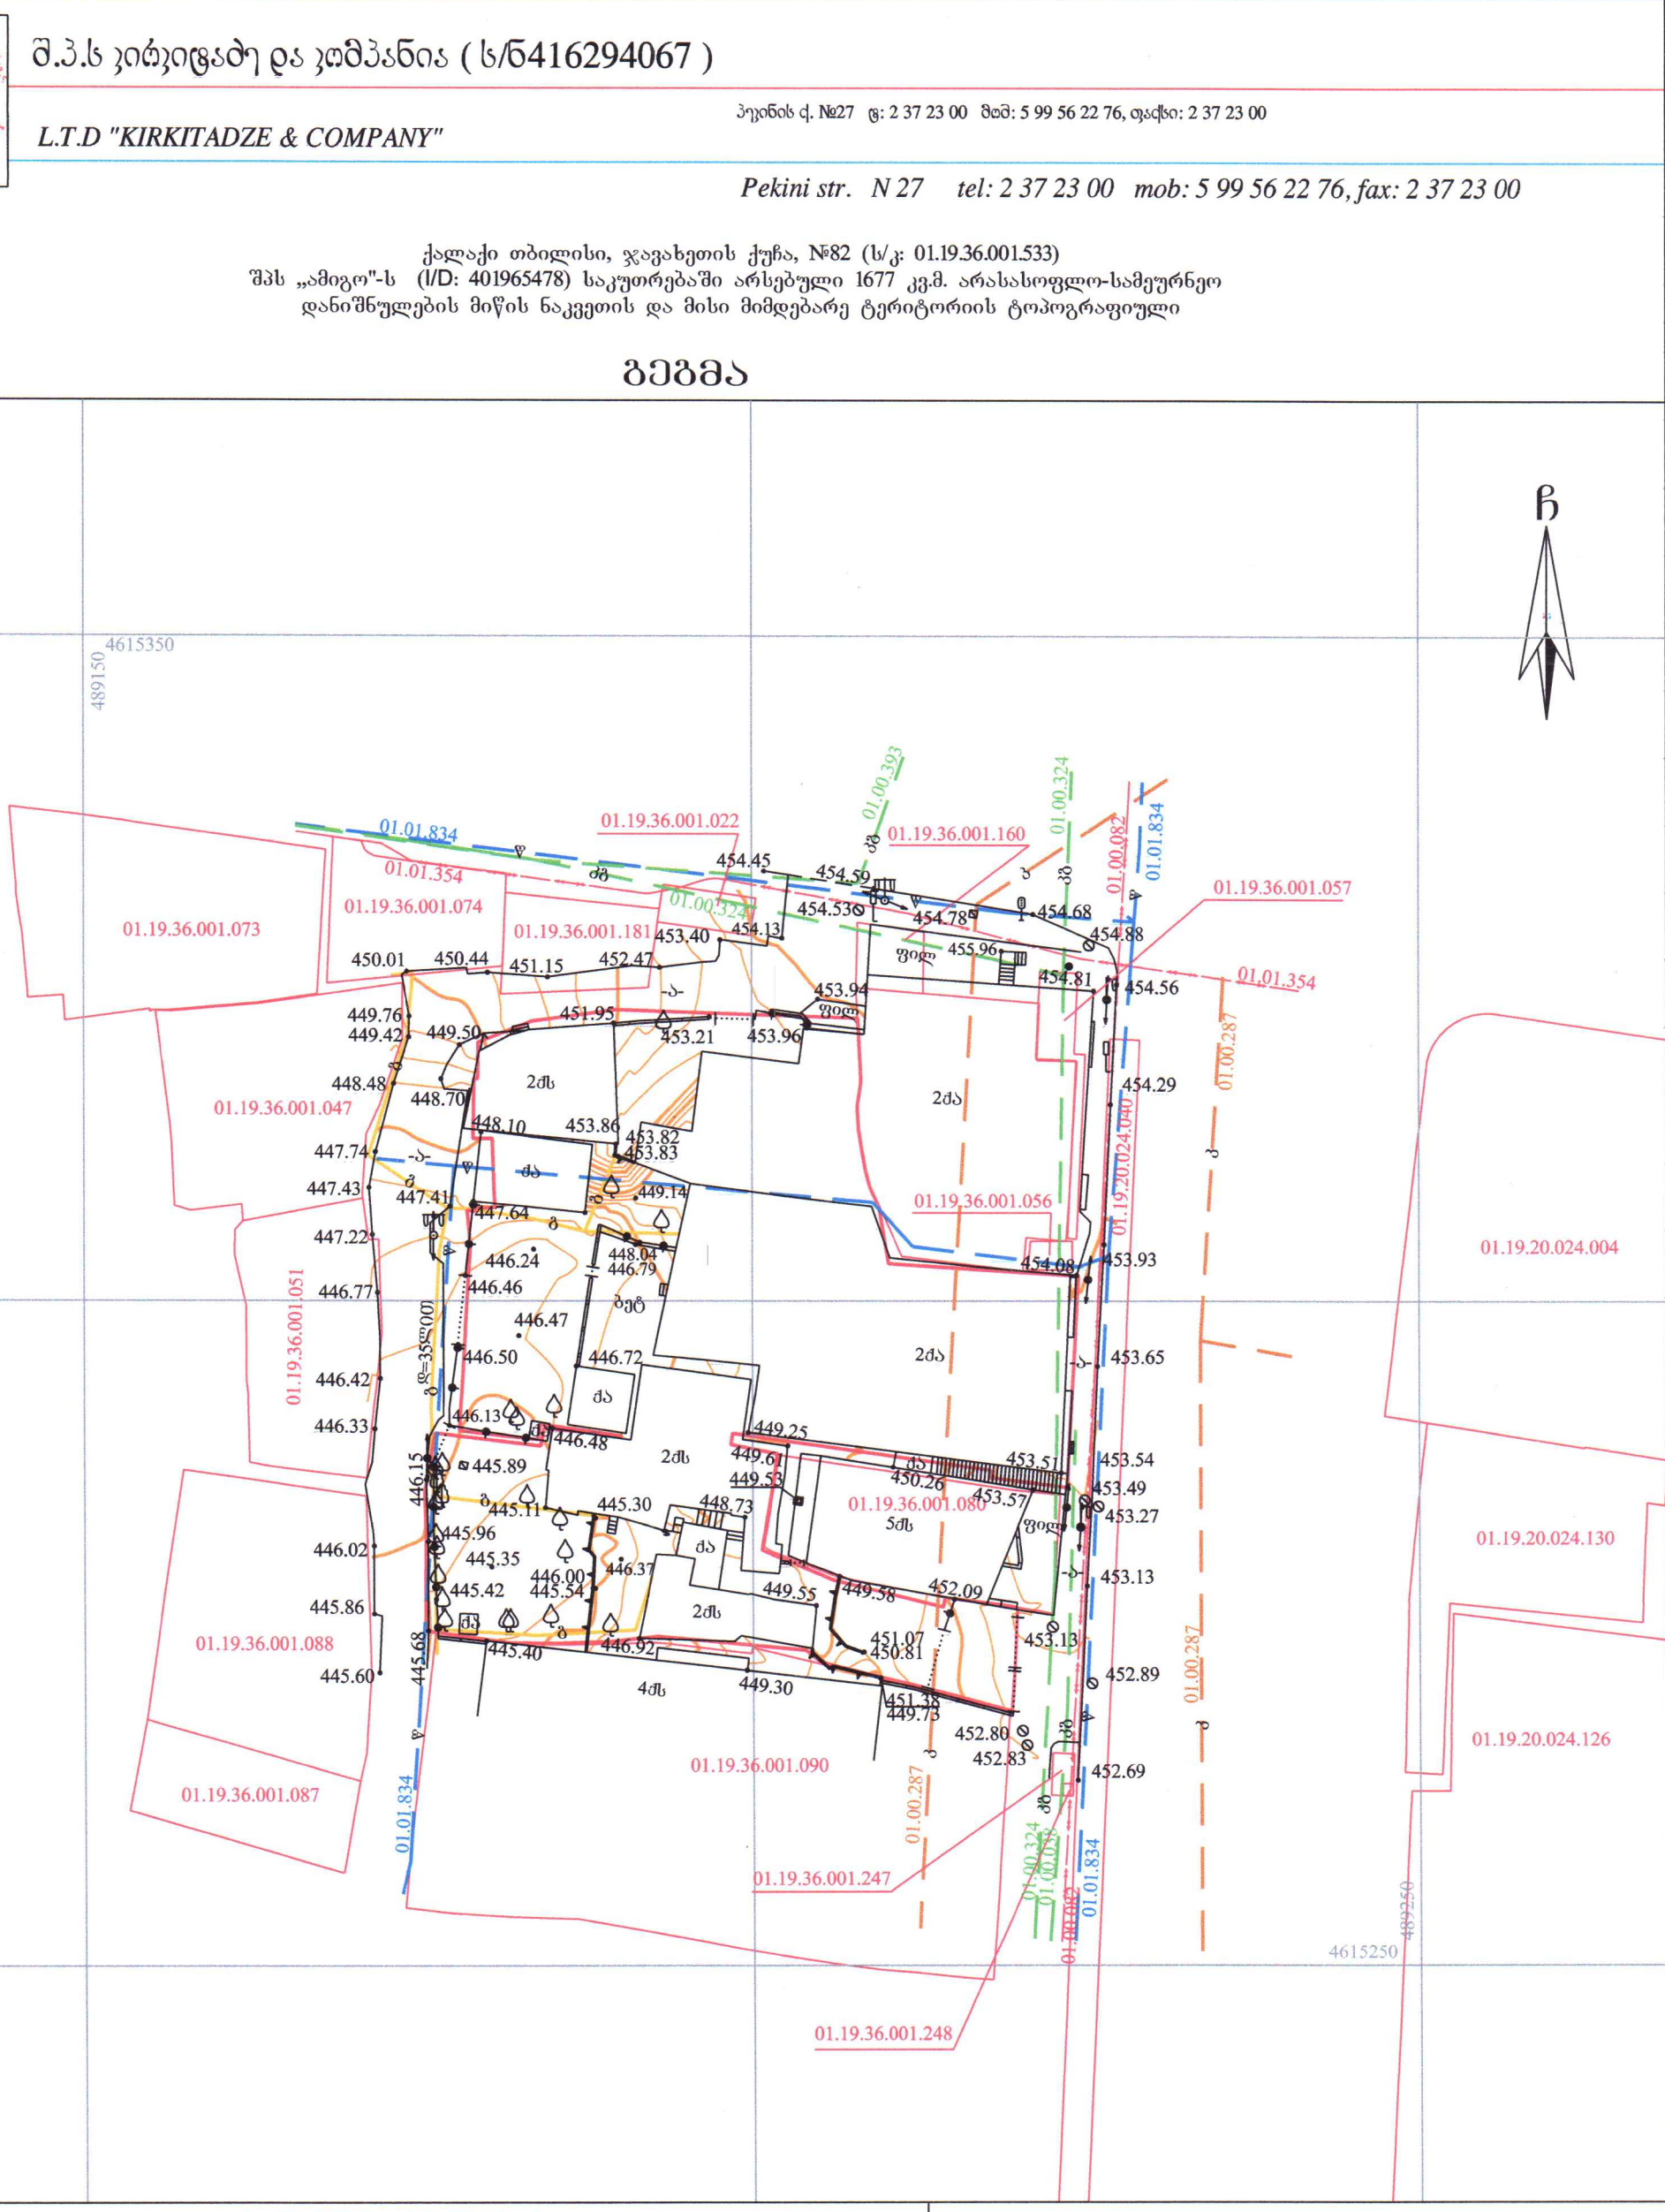

პირობითი აღნიშვნები

WGS 1984-ის კოორდინატთა სისტემის UTM პროექცია

ძს	საცხ. შენობა
ძა	არასაცხ. შენობა
	ფარდული
	ხილკენკროვანი მცენარე
	გარე განათება
	გზა საფარით (ასფალტით)
	ლითონის ღობე
	ქვის კედელი
	საყრდენი კედელი
	სამეთვალყურეო ჭები
01.17.14.001.229	საკადასტრო საზღვარი საკადასტრო კოდი
01.00.038 / 01.00.287 / 01.00.086	ხაზოვანი ნაგებობა საკადასტრო კოდი
წ	წყალგაყვანილობა
გ	გაზი
კ	კანალიზაცია
კბ	კავშირგაბმულობა
	ელ. ქსელები
	მთავარი იზოჰიფსი
	დამხმარე იზოჰიფსი
• 425.36	სიმაღლის ნიშნული

შენიშვნა: 1) გეგმაზე დატანილია საჯარო რეესტრში რეგისტრირებული ნაკვეთის საზღვრები
2) ვინაიდან გეგმაზე დატანილია მხოლოდ რეგისტრირებული მიწისქვეშა კომუნიკაციები მათი მდებარეობების დაზუსტება მოხდეს ყველა კომუნიკაციის წარმომადგენლებთან

შ.პ.ს. კირკიტაძე და კომპანია (ს/ნ416294067)
პეკინის ქ. №27/10 ტ: 2 37 23 00 მობ: 5 99 56 22 76, ფაქსი: 2 37 23 00
L.T.D "KIRKITADZE & COMPANY"
Pekini str. N 27/10 tel: 2 37 23 00 mob: 5 99 56 22 76, fax: 2 37 23 00
www. kirkitadze.ge *kirkitadze@mail.ru*

დირექტორი:		რ. კირკიტაძე
აზომა:		გ. ხარაბაძე
დახაზა:		ე. კვეკვეცია
დამკვეთი		შპს „ამიგო"
მასშტაბი: 1:500		24.07.2023წ.