













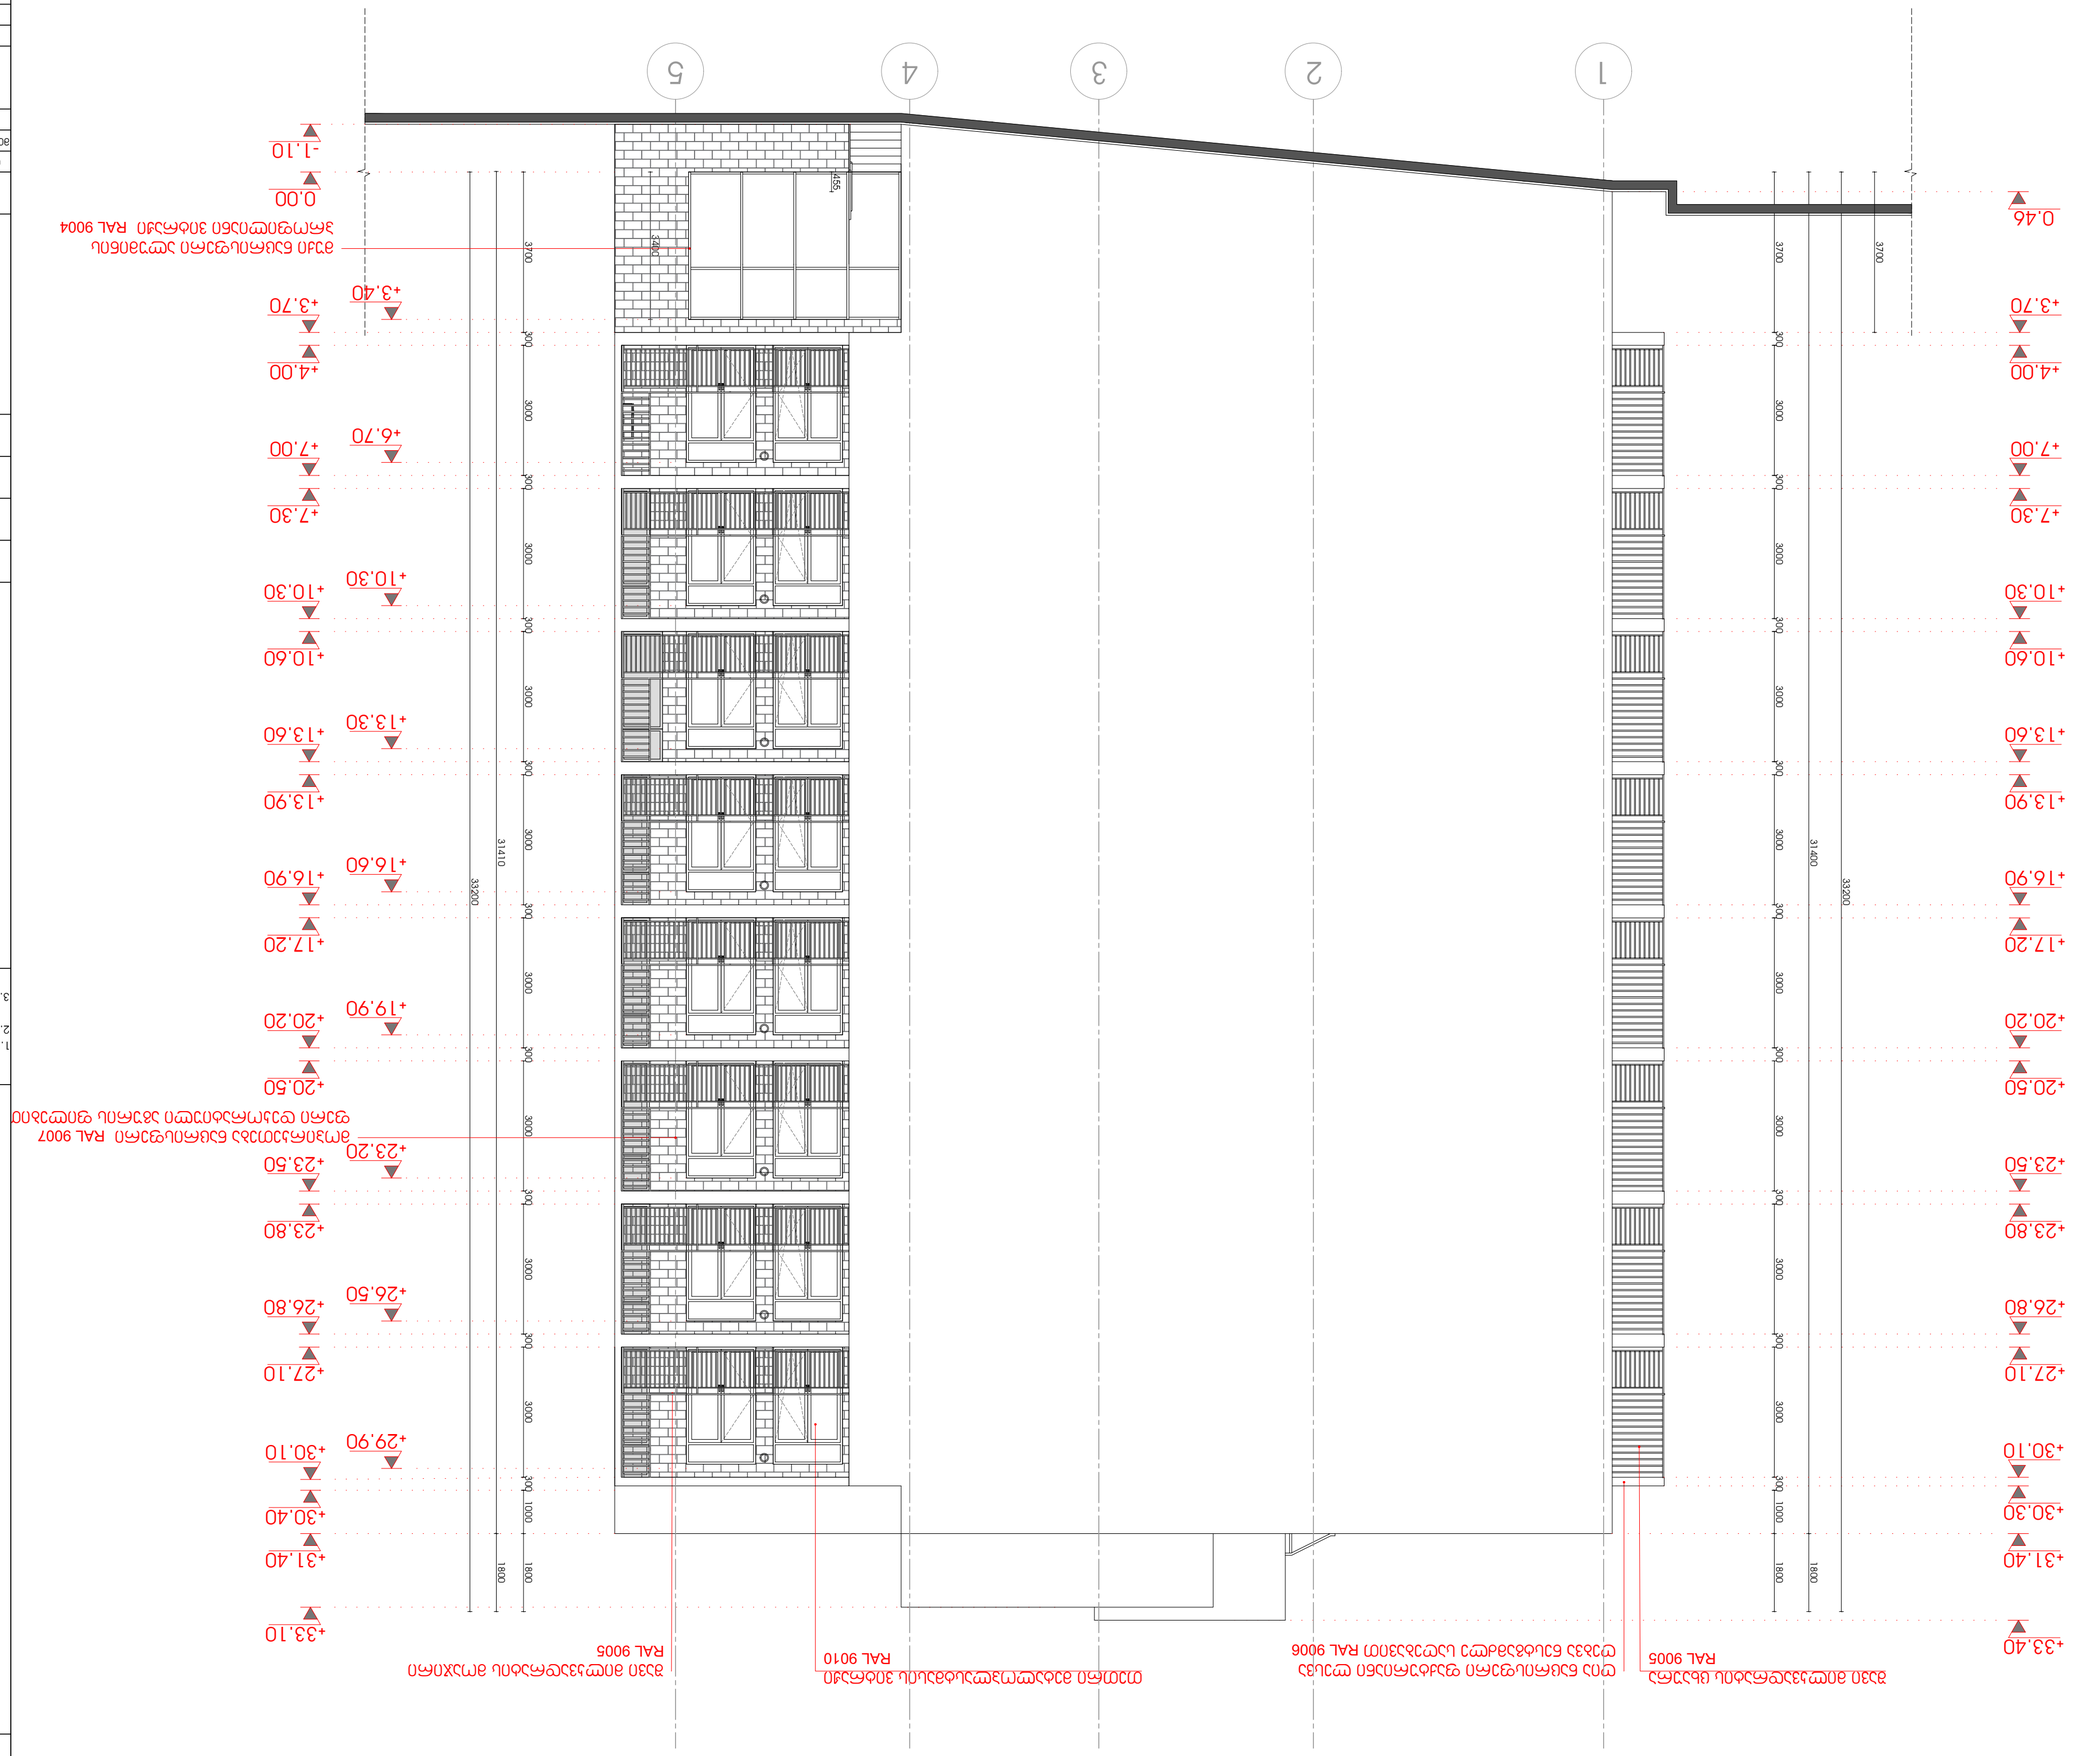





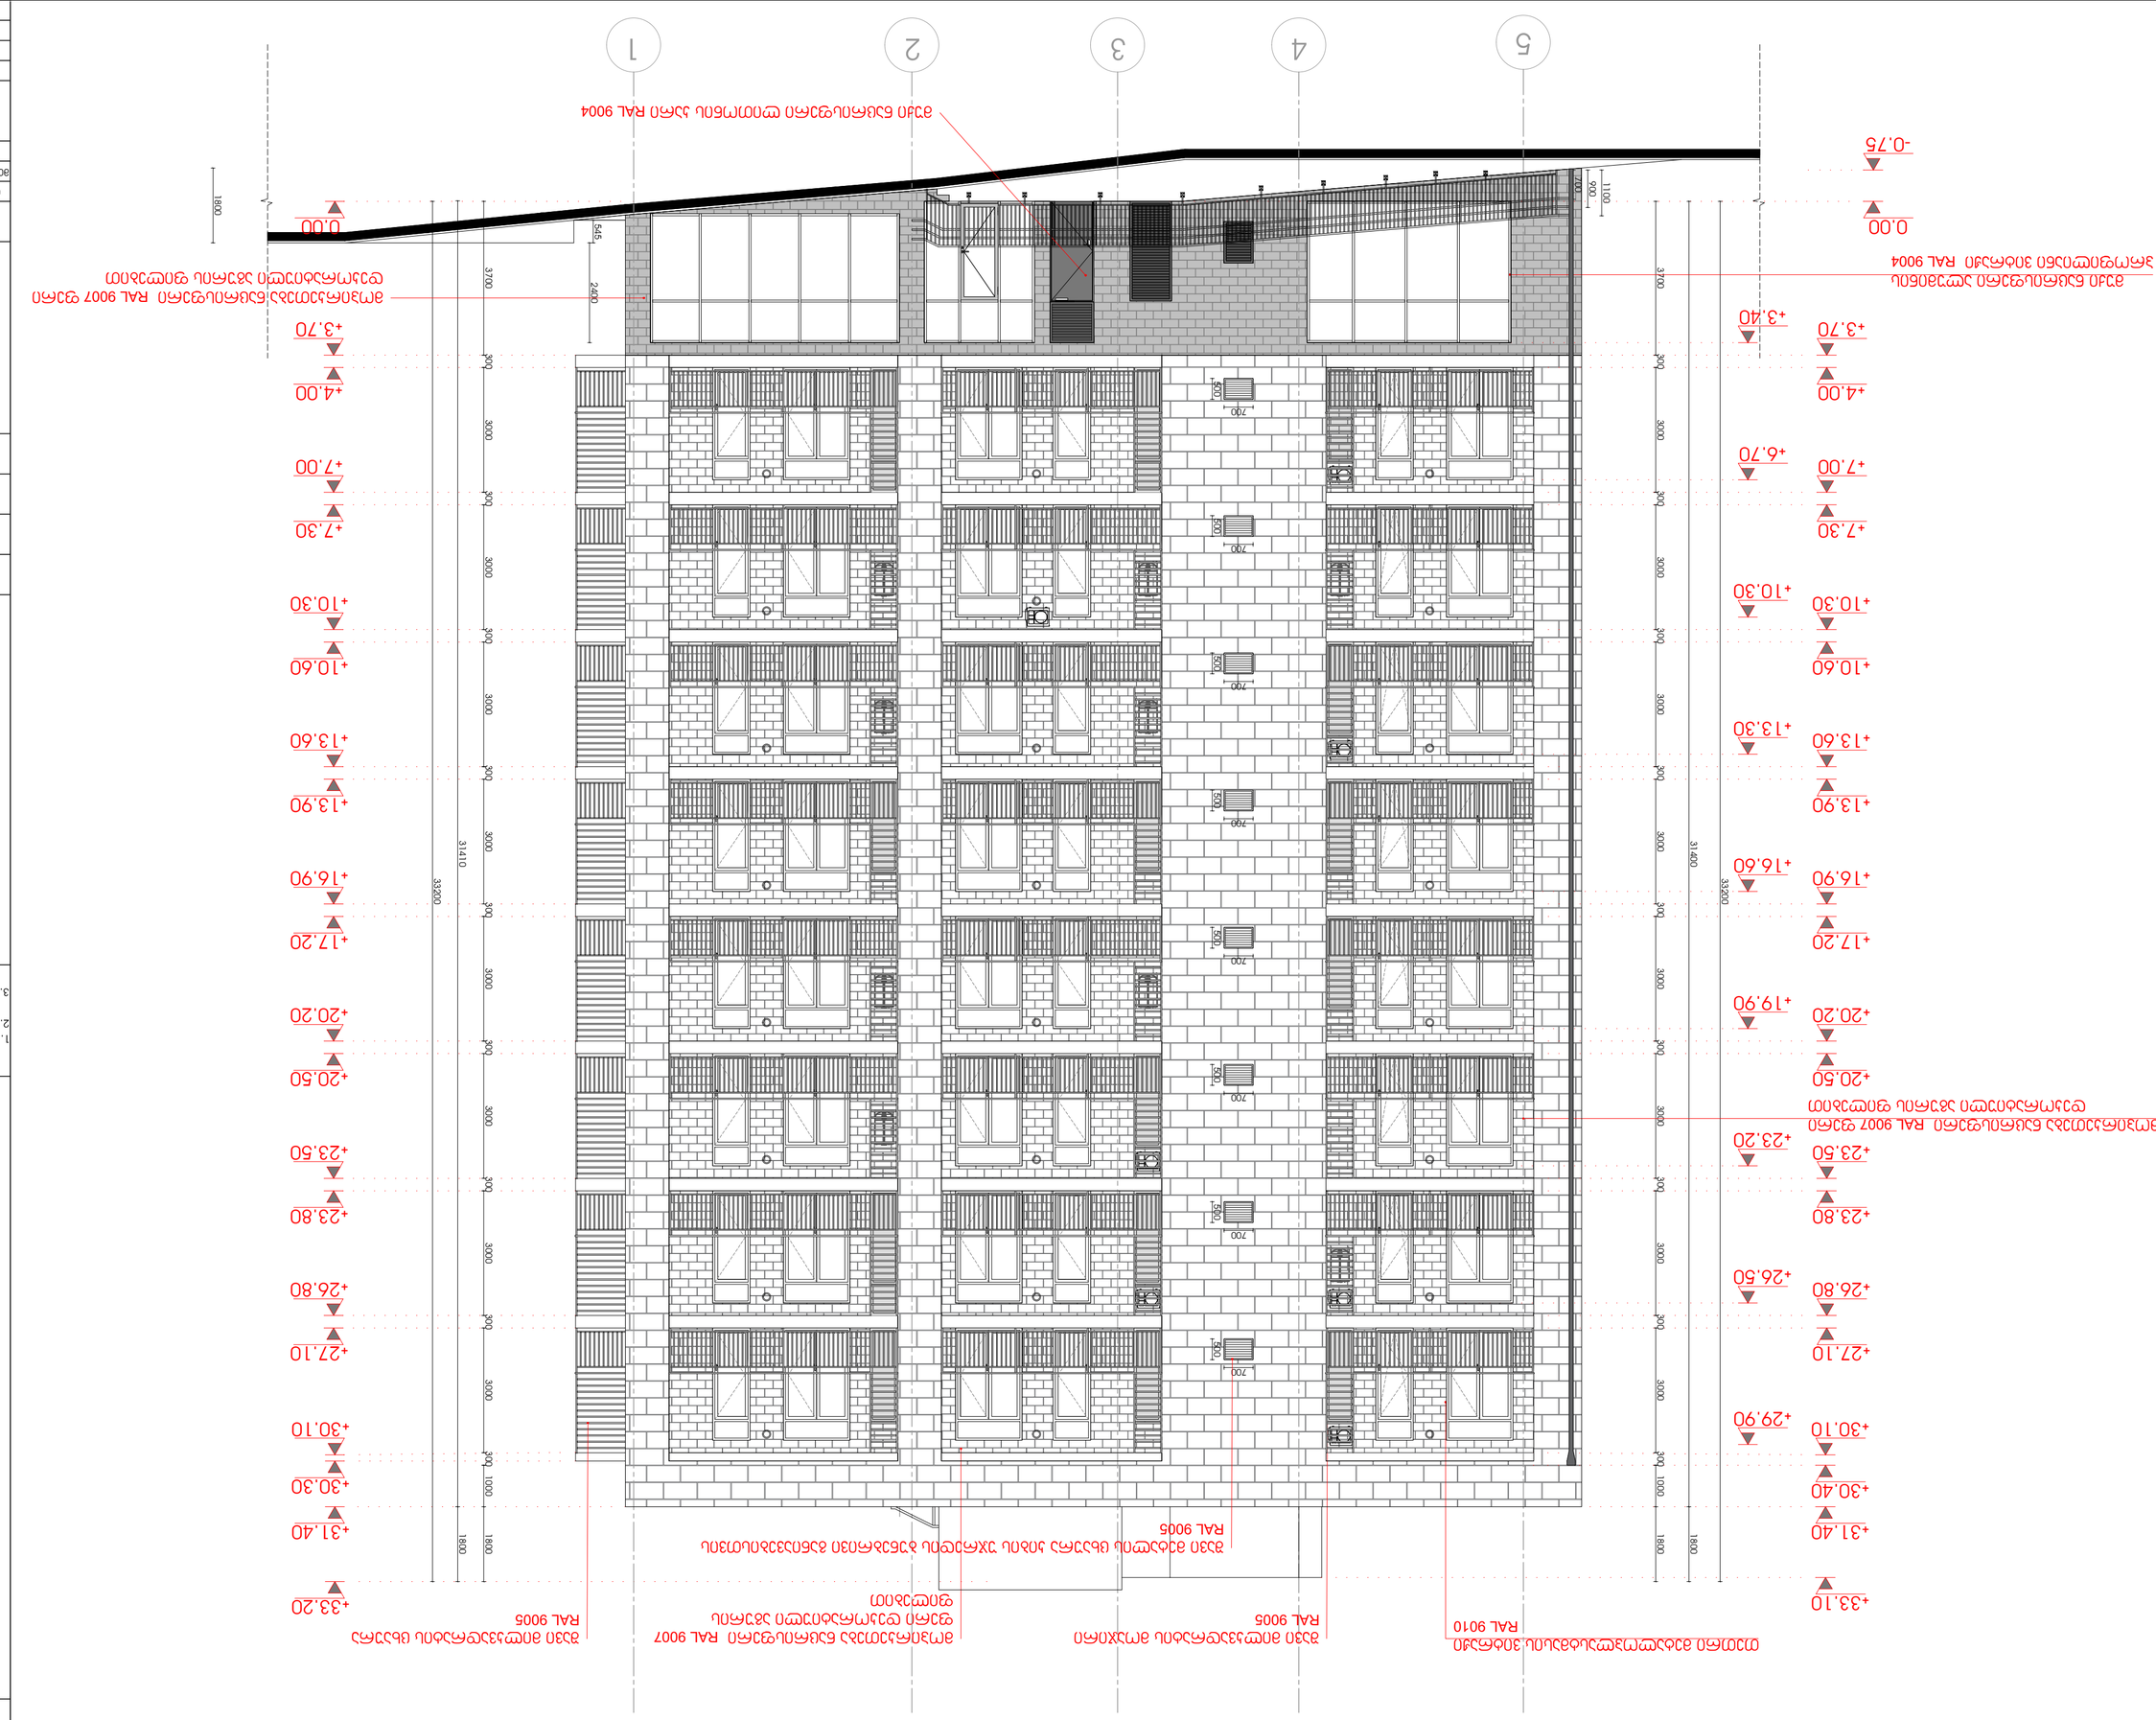






















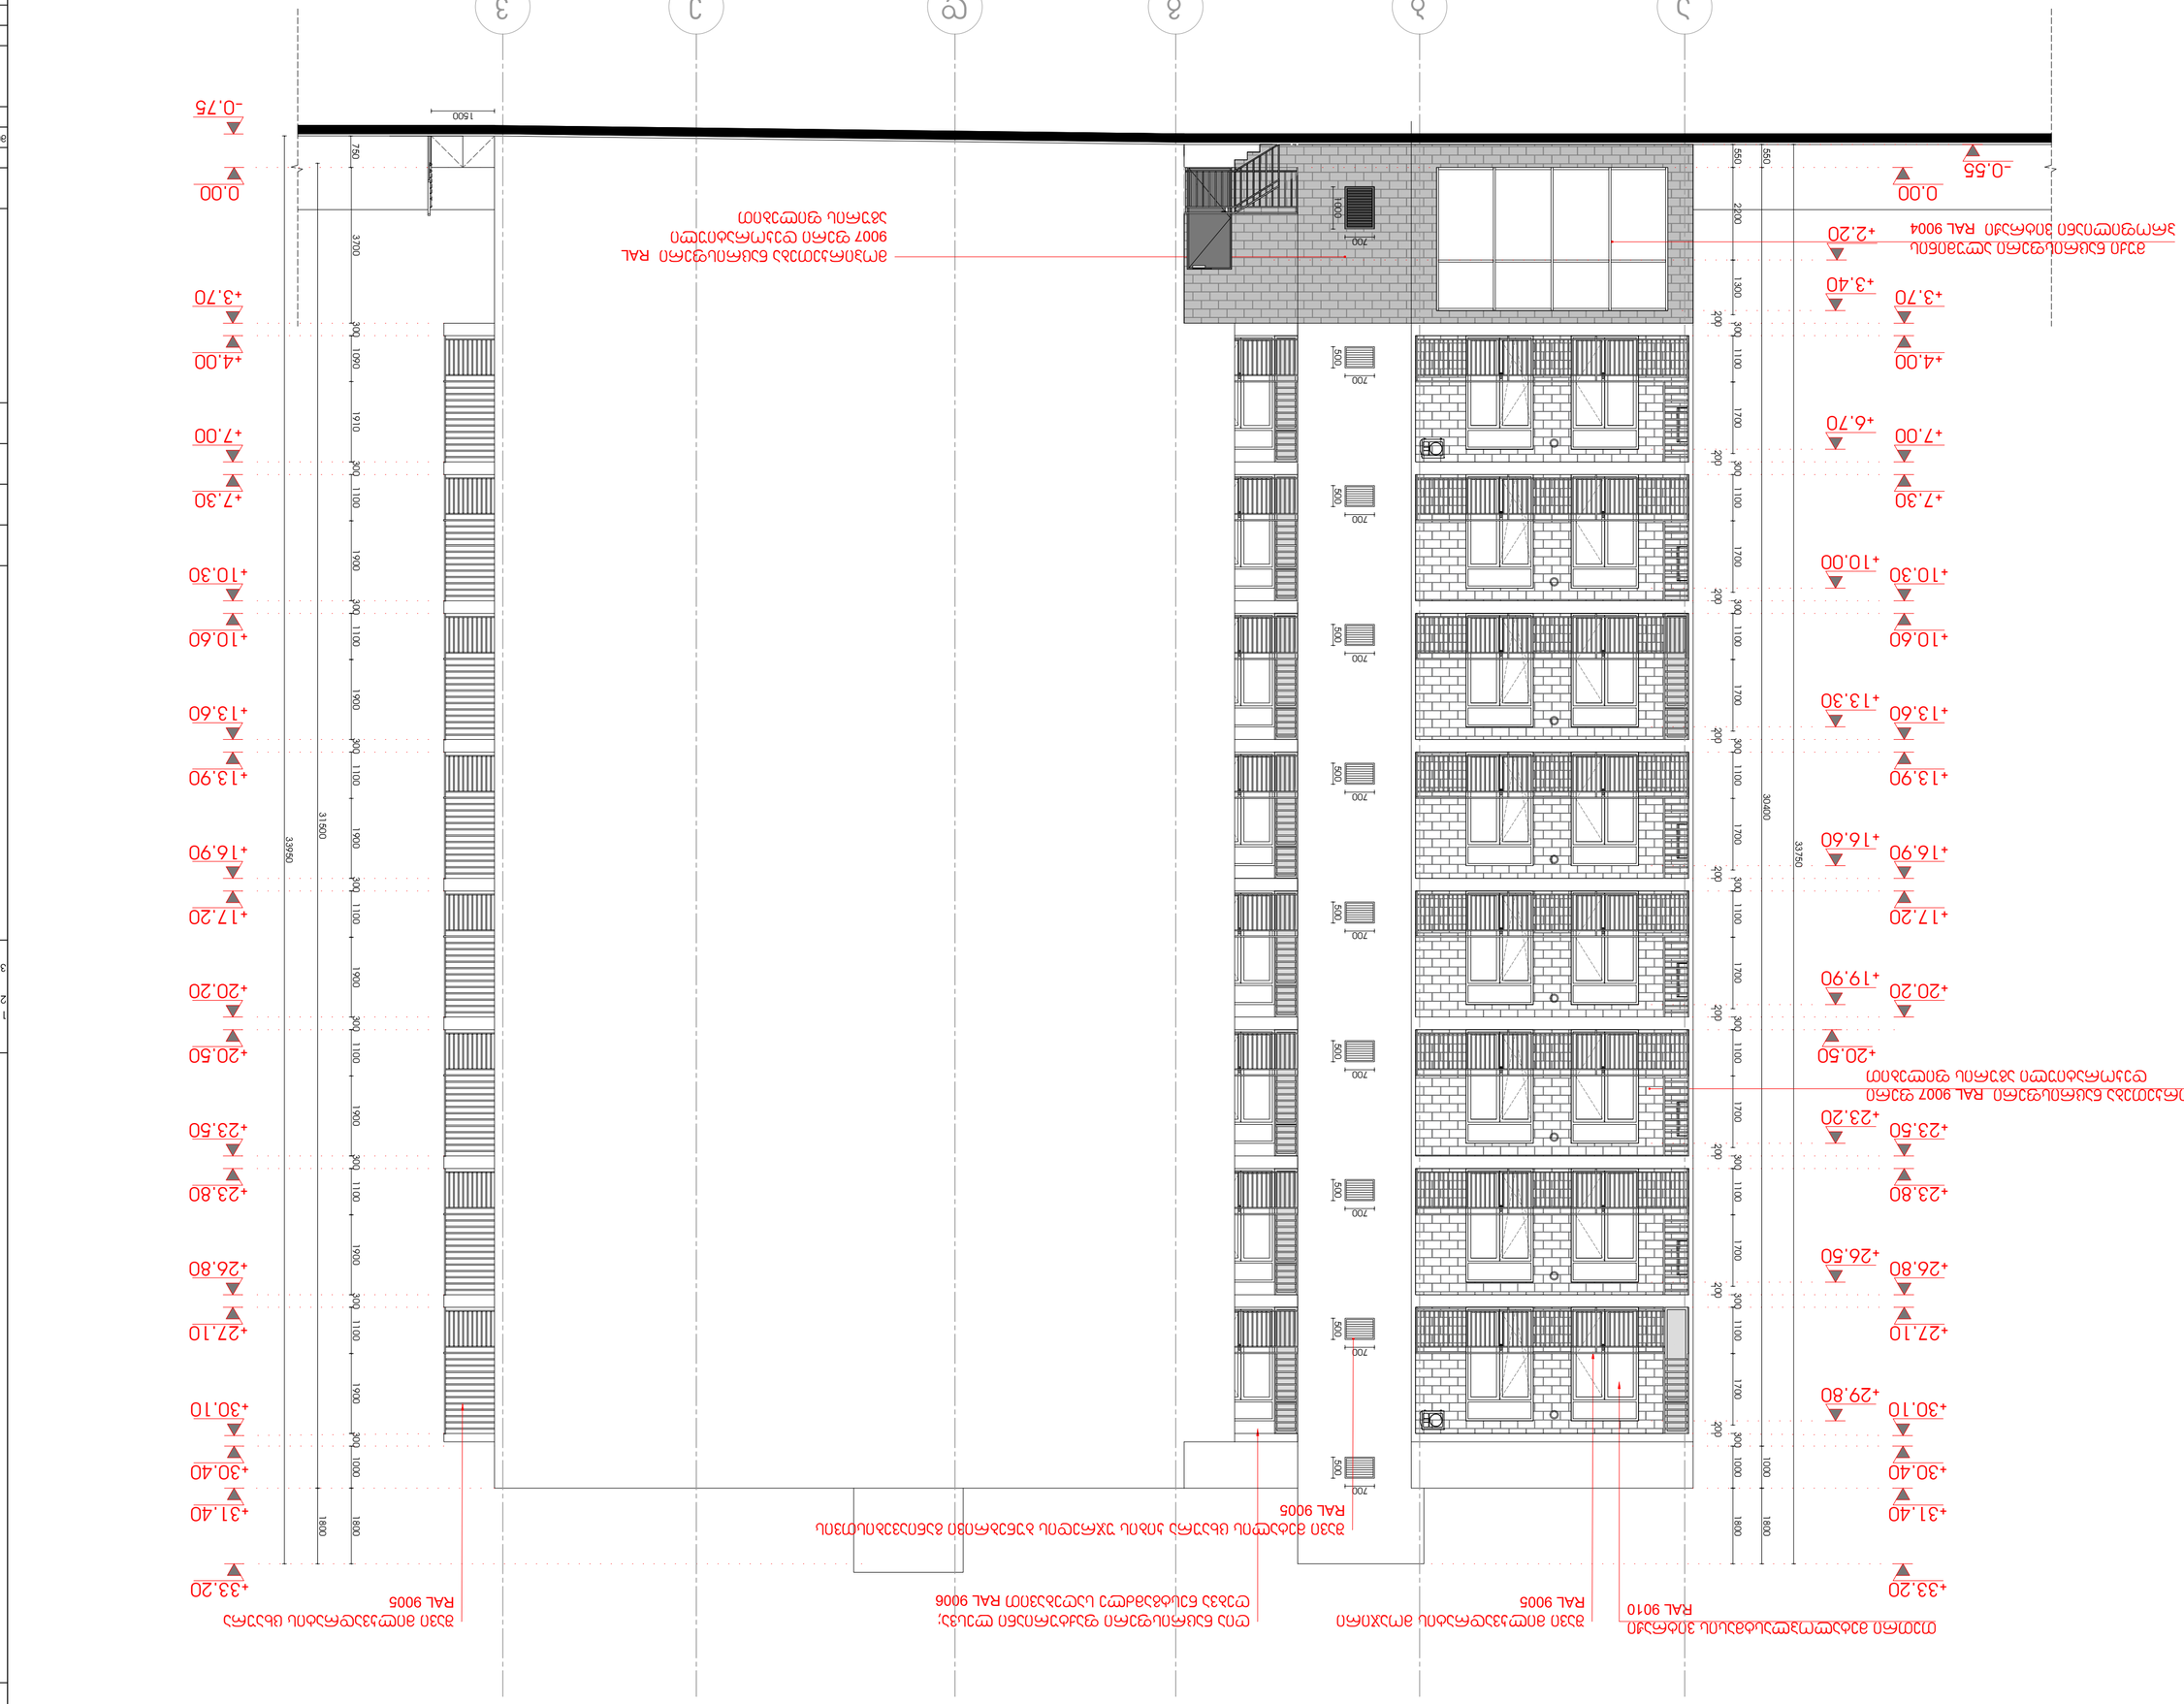
+33.20
+31.40
+30.40
+30.10
+27.10
+26.80
+23.80
+23.50
+20.50
+20.20
+17.20
+16.90
+13.90
+13.60
+10.60
+10.30
+7.30
+7.00
+4.00
+3.70
0.00
-0.75
-0.55
+2.20
+3.40
+3.70
+4.00
+6.70
+7.00
+7.30
+10.00
+10.30
+10.60
+13.30
+13.60
+16.60
+16.90
+19.90
+20.20
+20.50
+23.20
+23.50
+23.80
+26.50
+27.10
+29.80
+30.10
+30.40
+31.40
+33.20
1500
3700
31500
33950
30400
33750
1800
1000
300
1100
1900
1700
200
550
2800
1300
700
500
1800
1000
750
1600
3700
1090
1910
1900
1700
1100
300
200

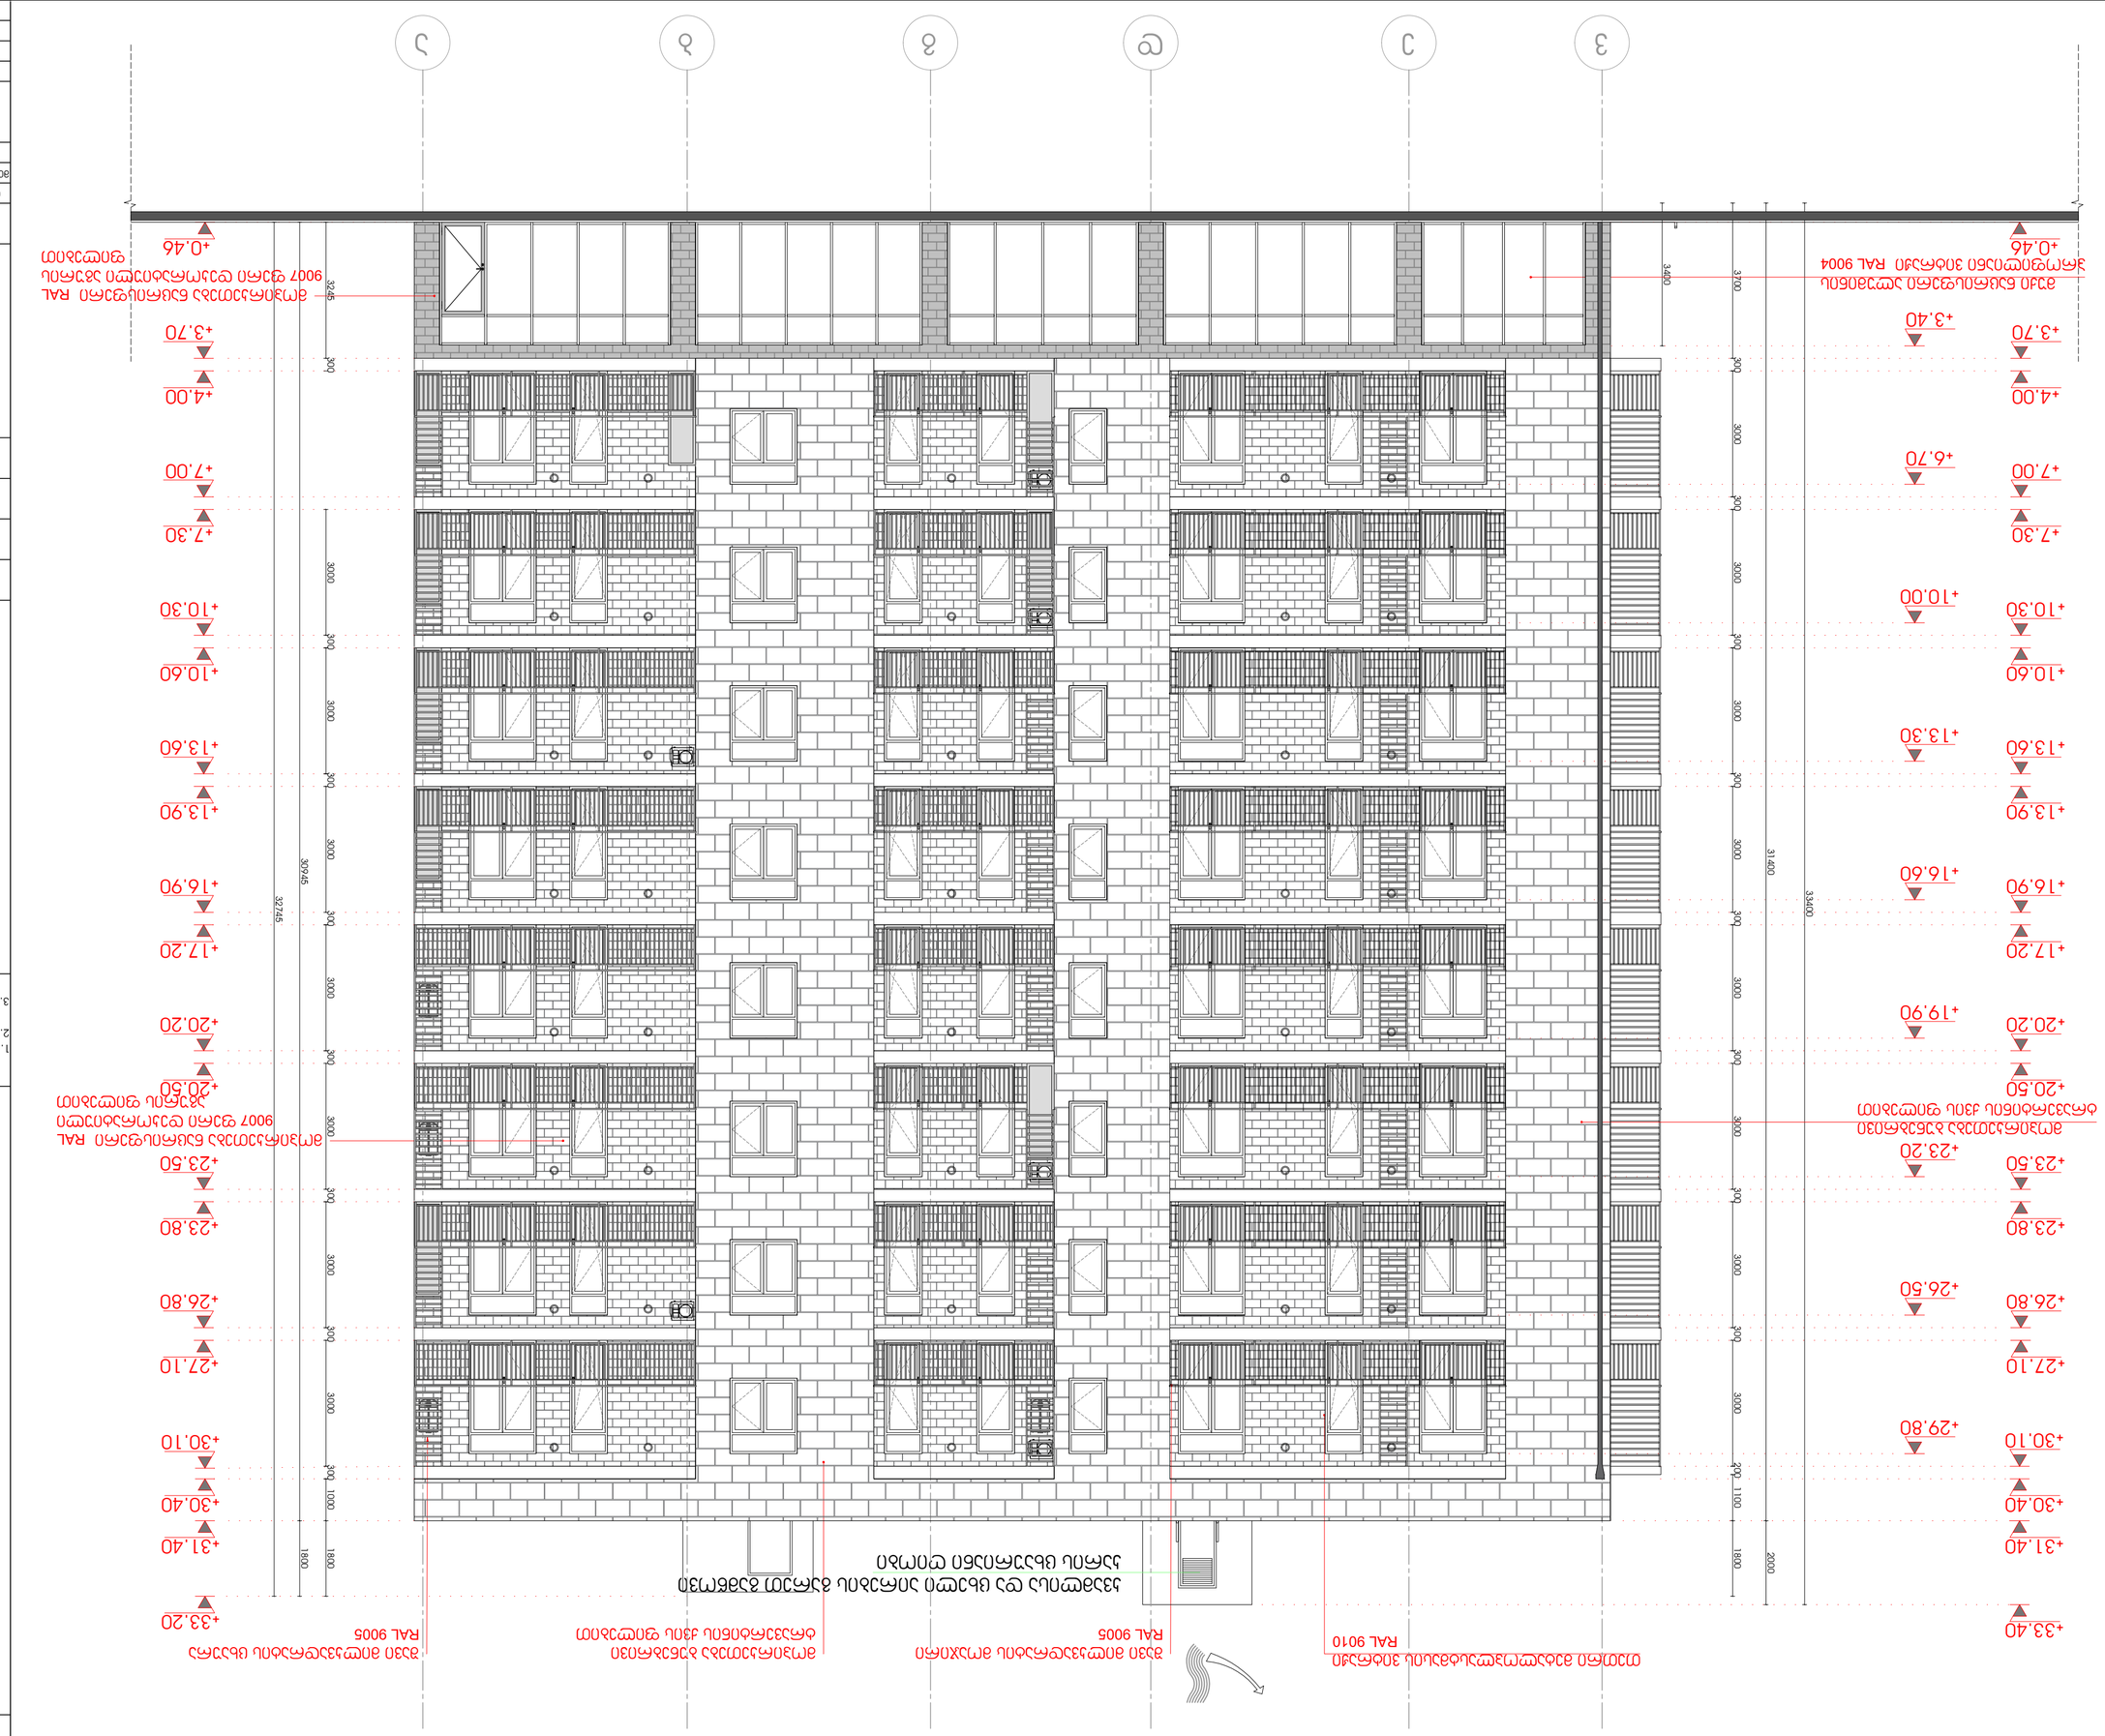
+33.40
+31.40
+30.40
+30.10
+29.80
+27.10
+26.80
+26.50
+23.80
+23.50
+23.20
+20.50
+20.20
+19.90
+17.20
+16.90
+16.60
+13.90
+13.60
+13.30
+10.60
+10.30
+10.00
+7.30
+7.00
+6.70
+4.00
+3.70
+3.40
+0.46
2000
1800
200
1100
1000
300
3000
3400
3145
3245
3700
3400


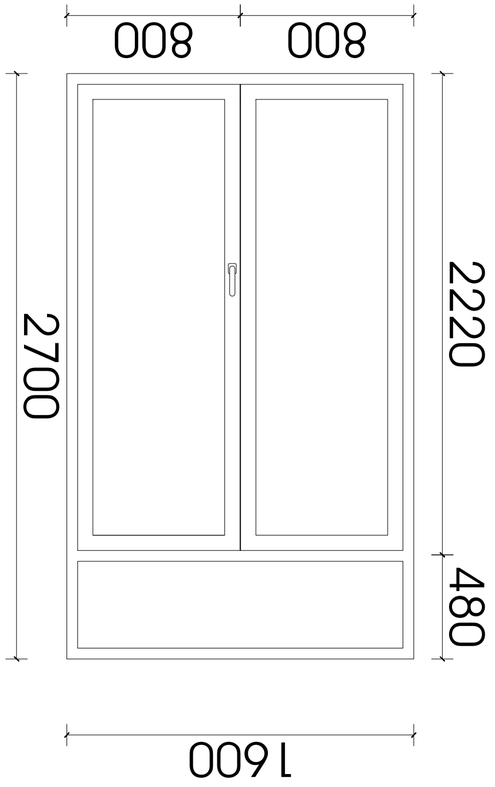

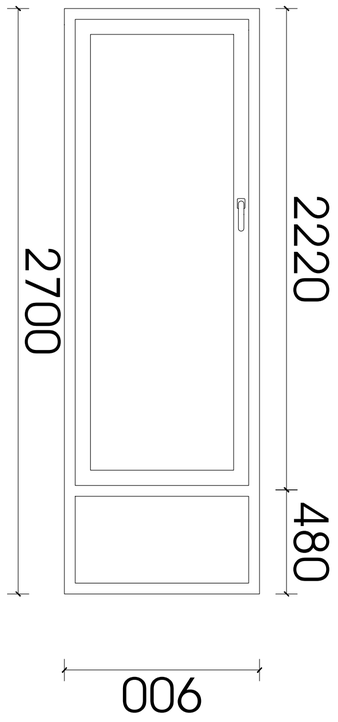

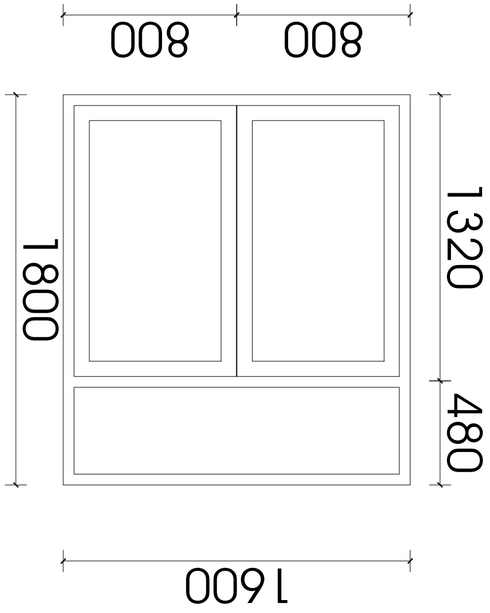

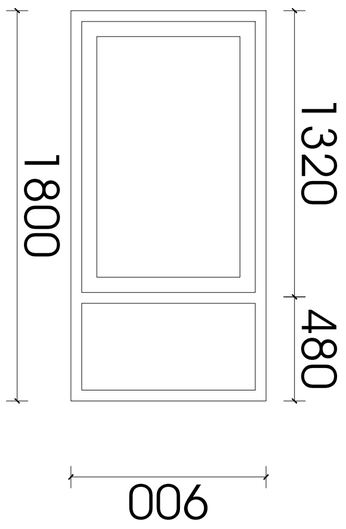







































საფასადე სიბრტყისა და სახურავის მოწყობის დეტალი D 4

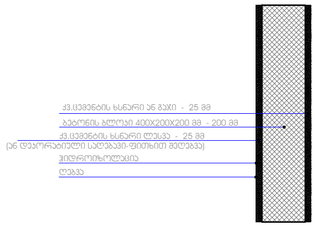

საფასადე სიბრტყის მოწყობის ჯვანძი D 3

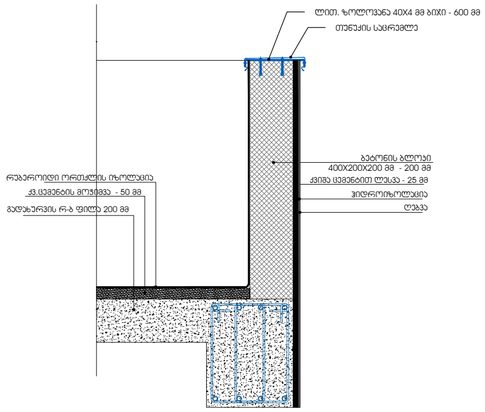

საფასადე სიბრტყისა და სახურავის მოწყობის დეტალი

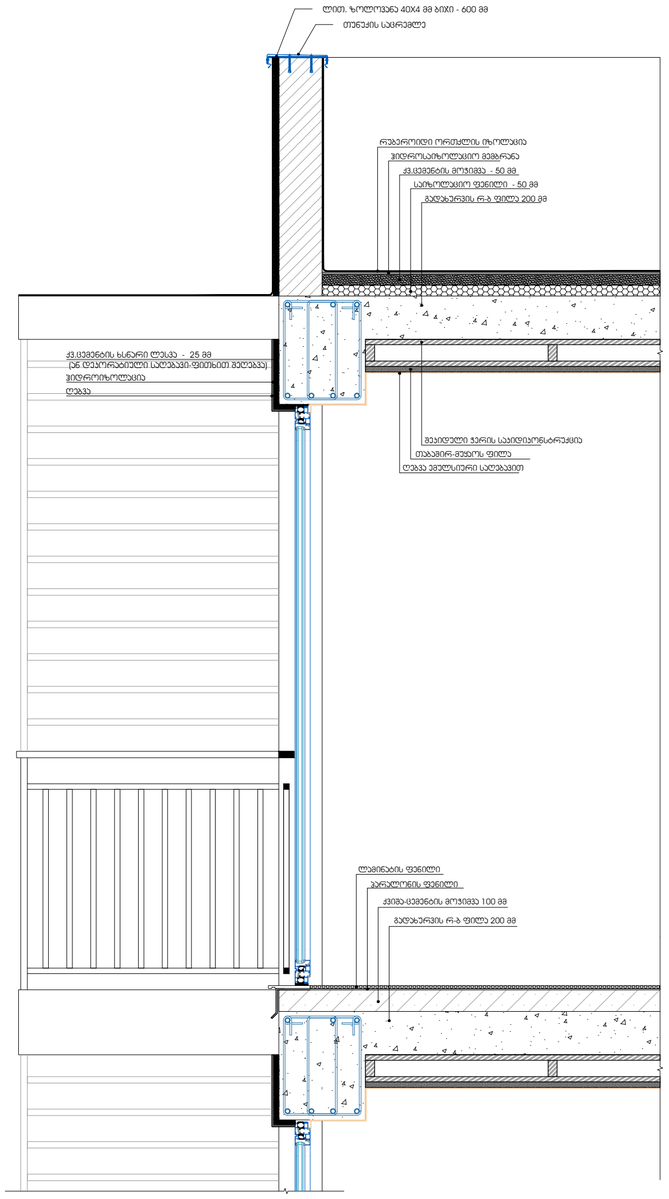

არქიტექტურული ნაწილი

შენიშვნები:

1. ნახაზზე ზომები მოცემულია მილიმეტრებში
2. მშენებლობის დროს ყველა ცვლილება შეთანხმებული უნდა იყოს პროექტის ავტორთან
3. მშენებლობის დროს ყველა ზომა გადამოწმდეს ადგილზე მშენებლის მიერ

პირობითი აღნიშვნები

მონოლითი

ჯრილის ნომერი
ჯრილის ხაზი
ღერზის ხაზი
ღერზის ნიშანი

იატაკის ნიშნული
±0.00

ჯროექტის დასახელება
მრავალბინიანი საცხოვრებელი სახლი

ადგილმდებარეობა
თბილისი, ჯეტრე იბერის 6

ნაკვეთის საკადასტრო კოდი
01.10.06.001.199

დამკვეთი
შ.პ.ს. ბიზნეს სტარი

არქიტექტორი:
ალექსანდრე ზვიადაური

თანამდებობა	ხელმოწერა	გვარი
მთ.არქიტექტორი		ა.ზვიადაური
შეასრულა		ა.ზვიადაური

ფასადის მოპირკეთების ჯვანძები

თარიღი	ფორმატი	მასშტაბი
30.03.2018	A 2	1:10
სტადია	ფურცელი	ფურცლები
ს.პ.	27	