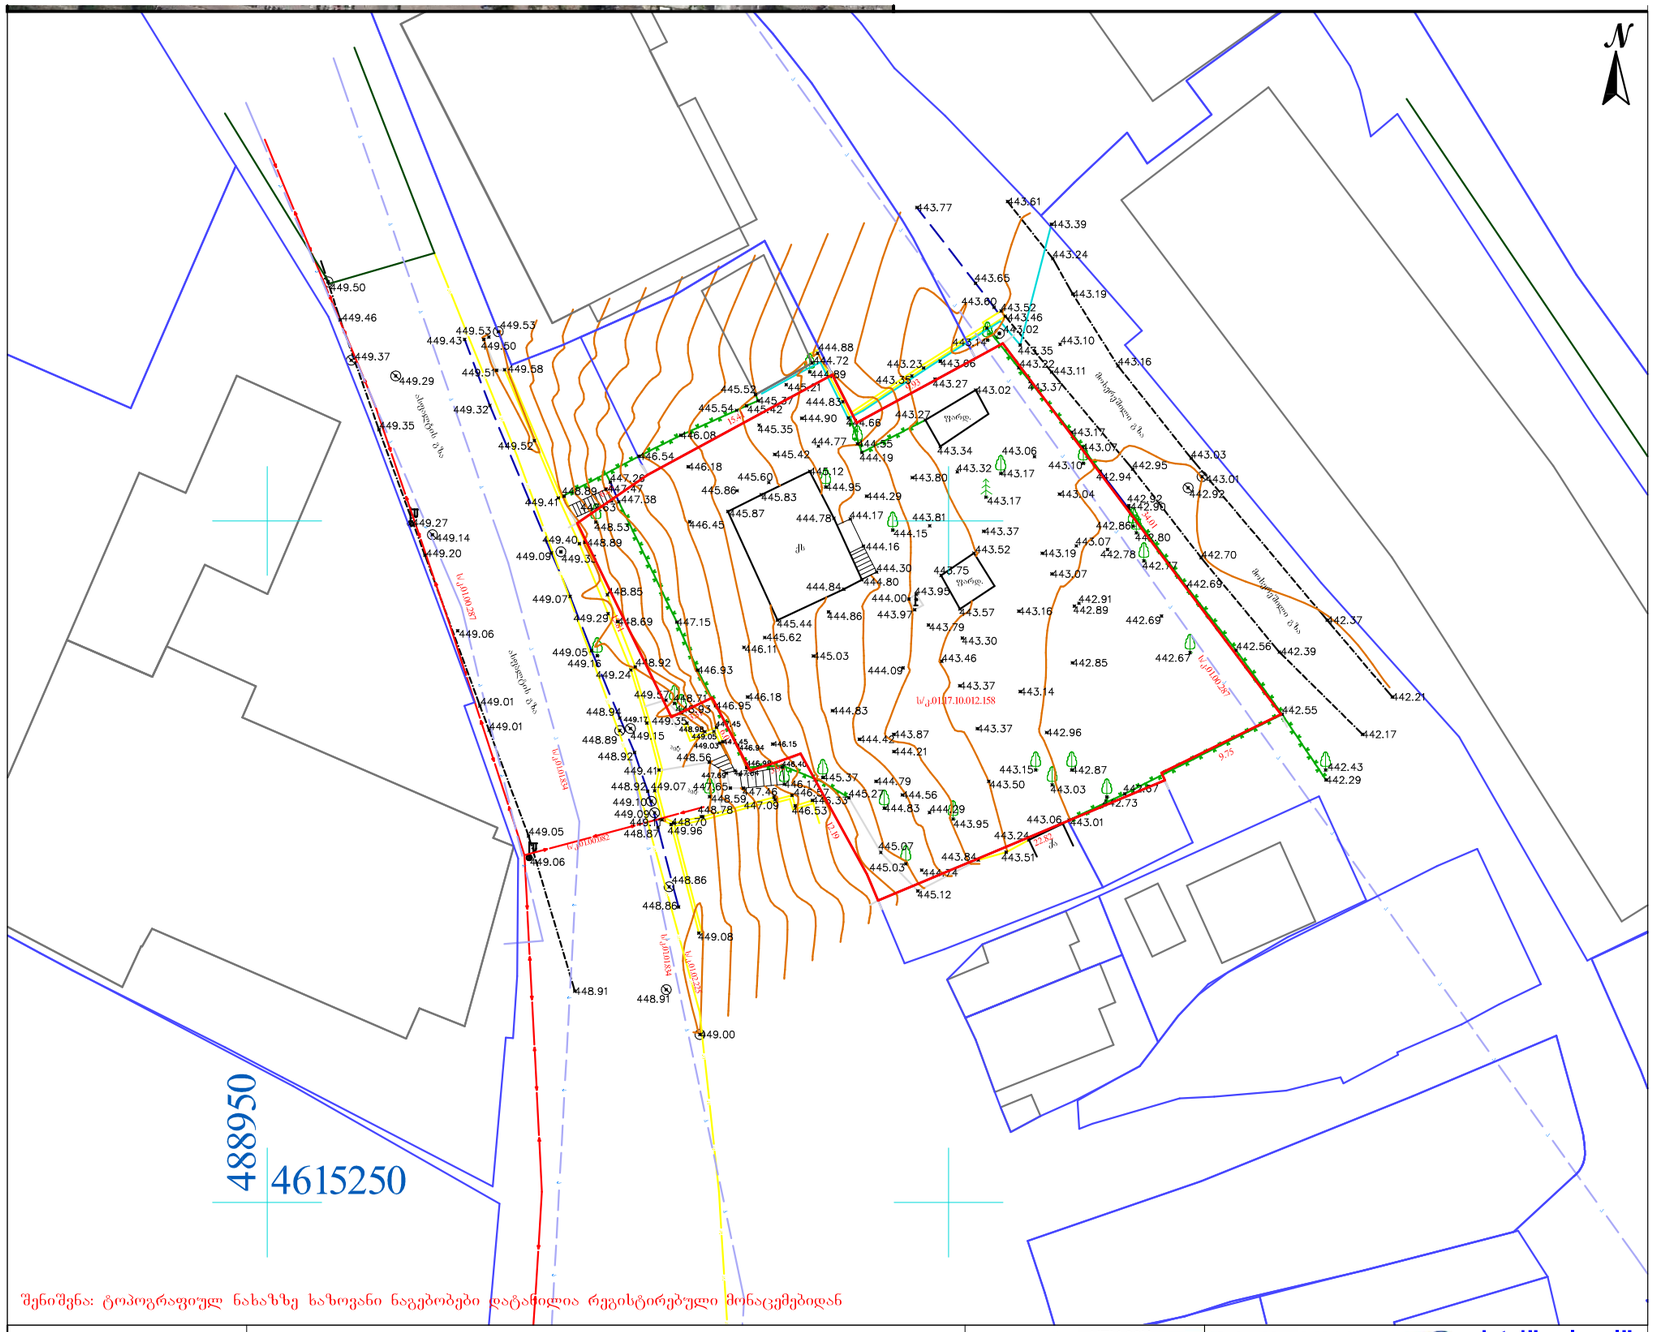
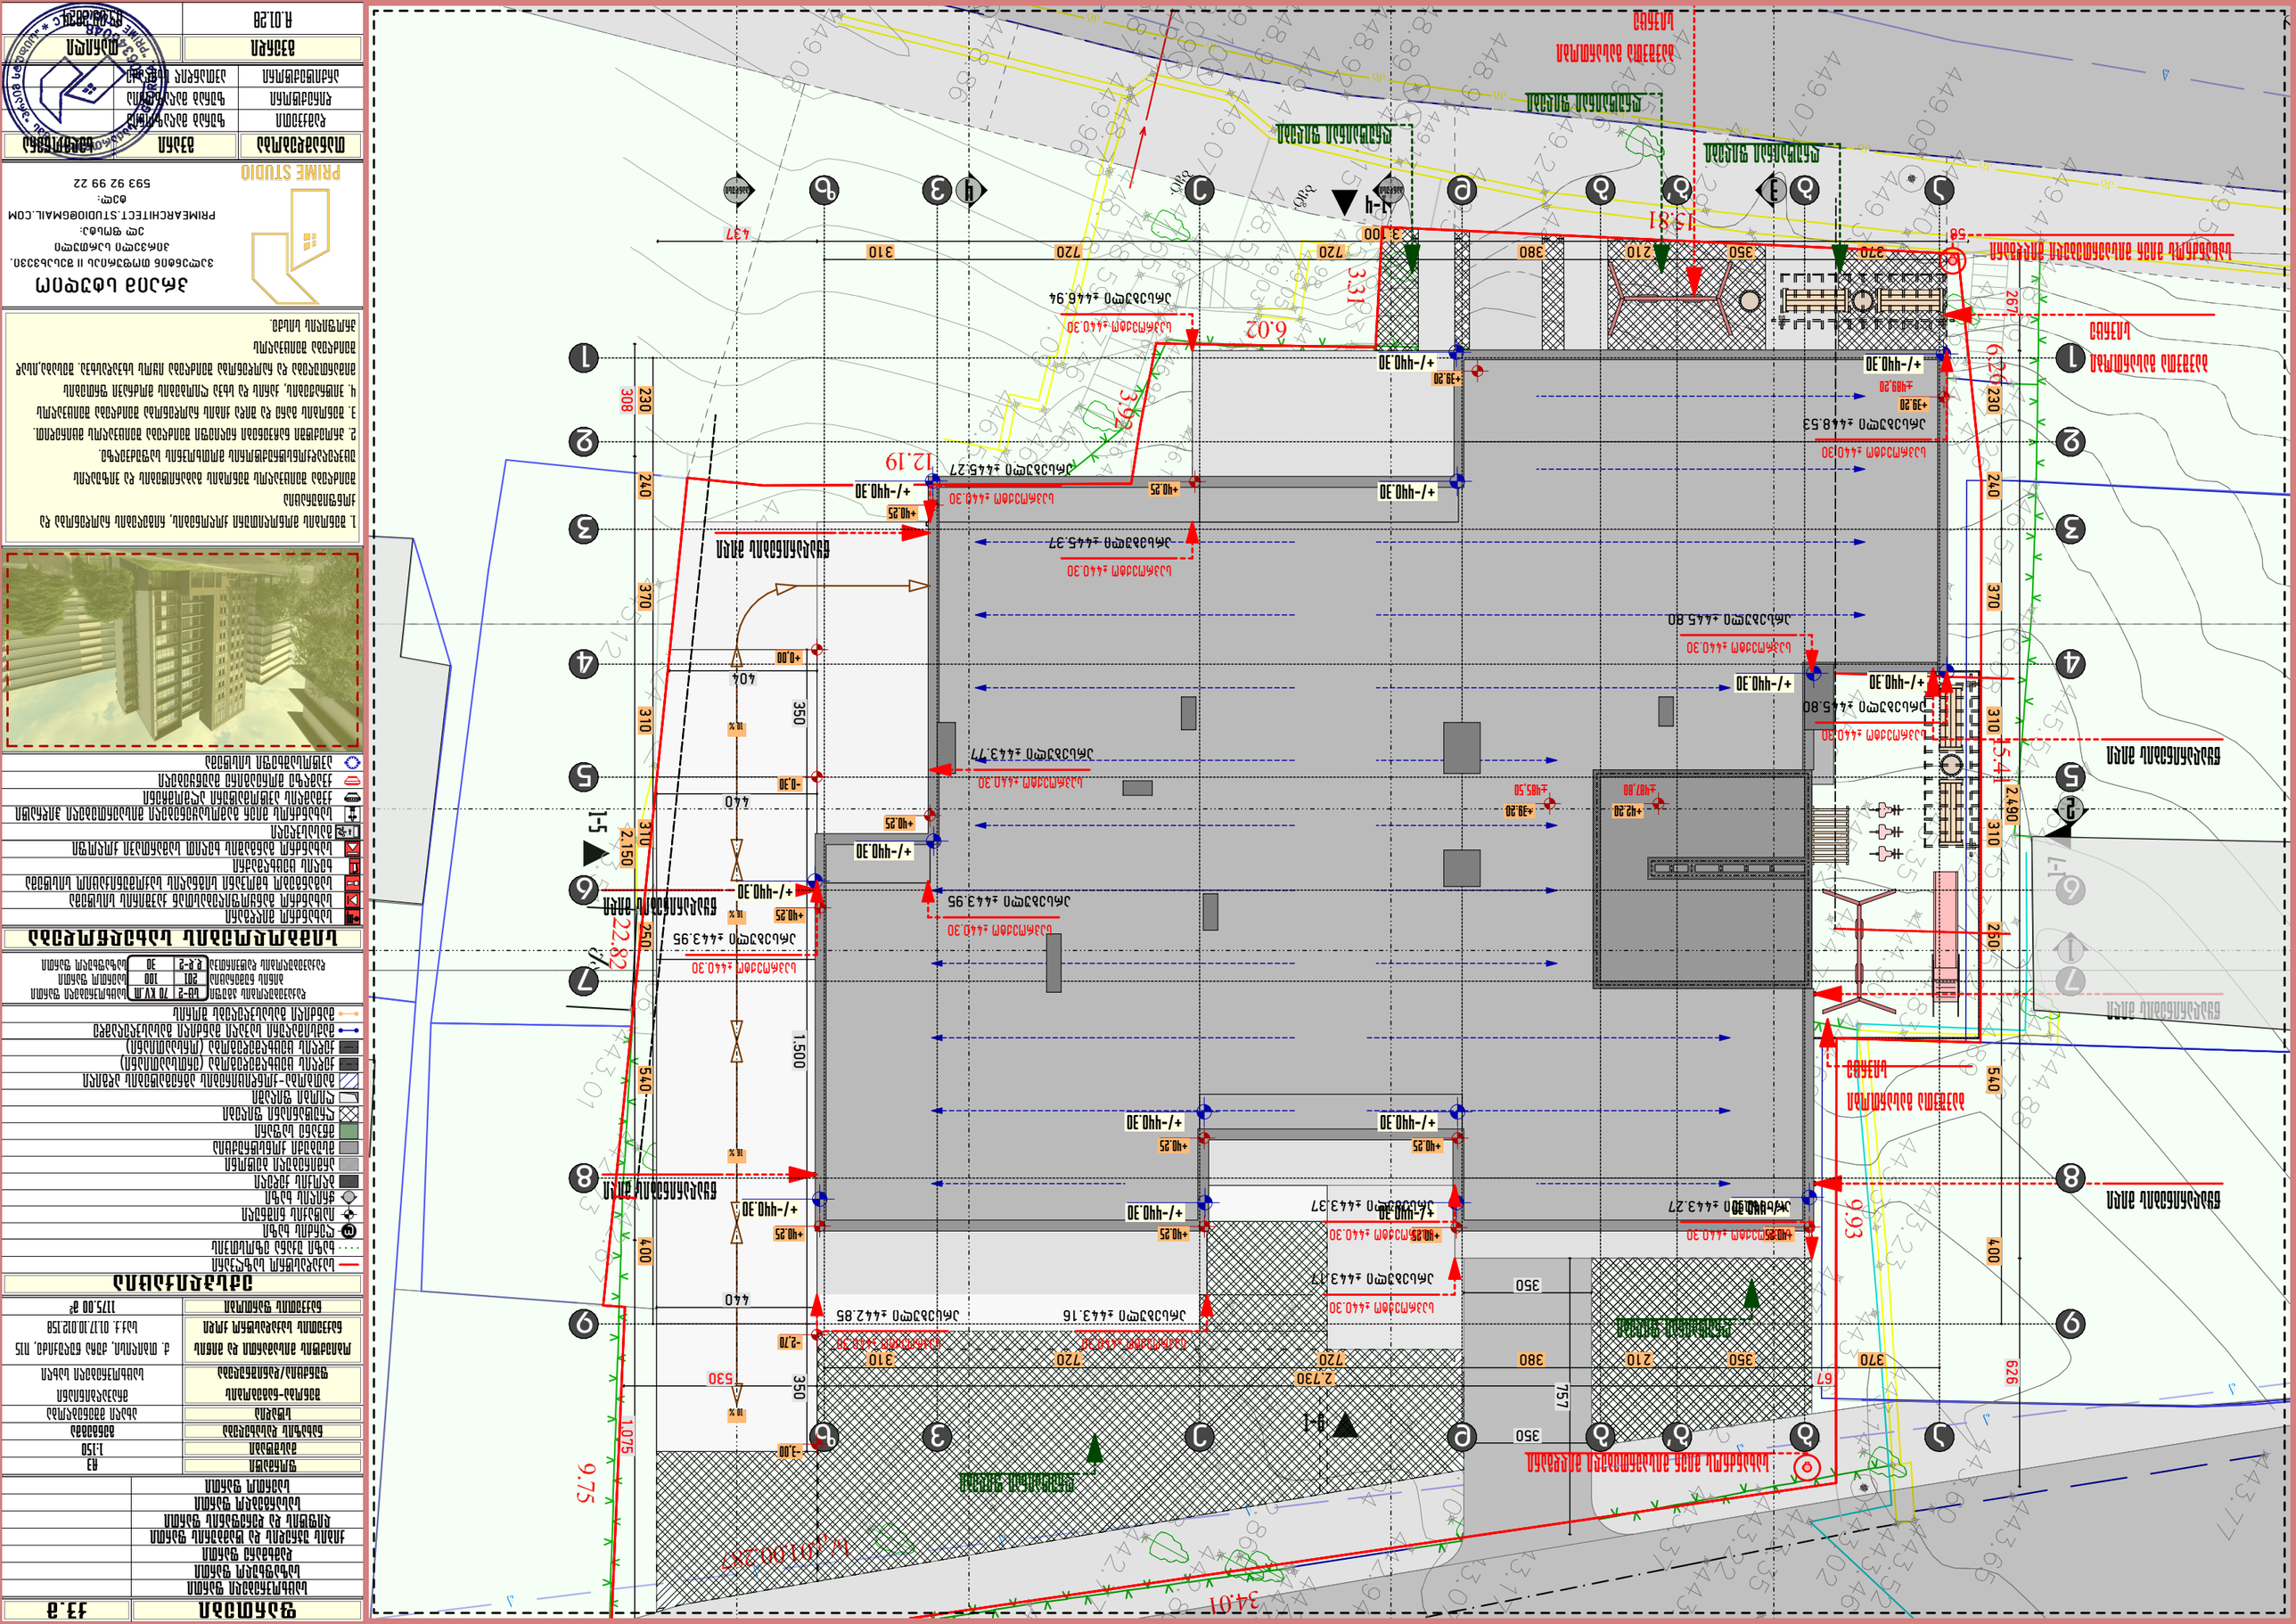
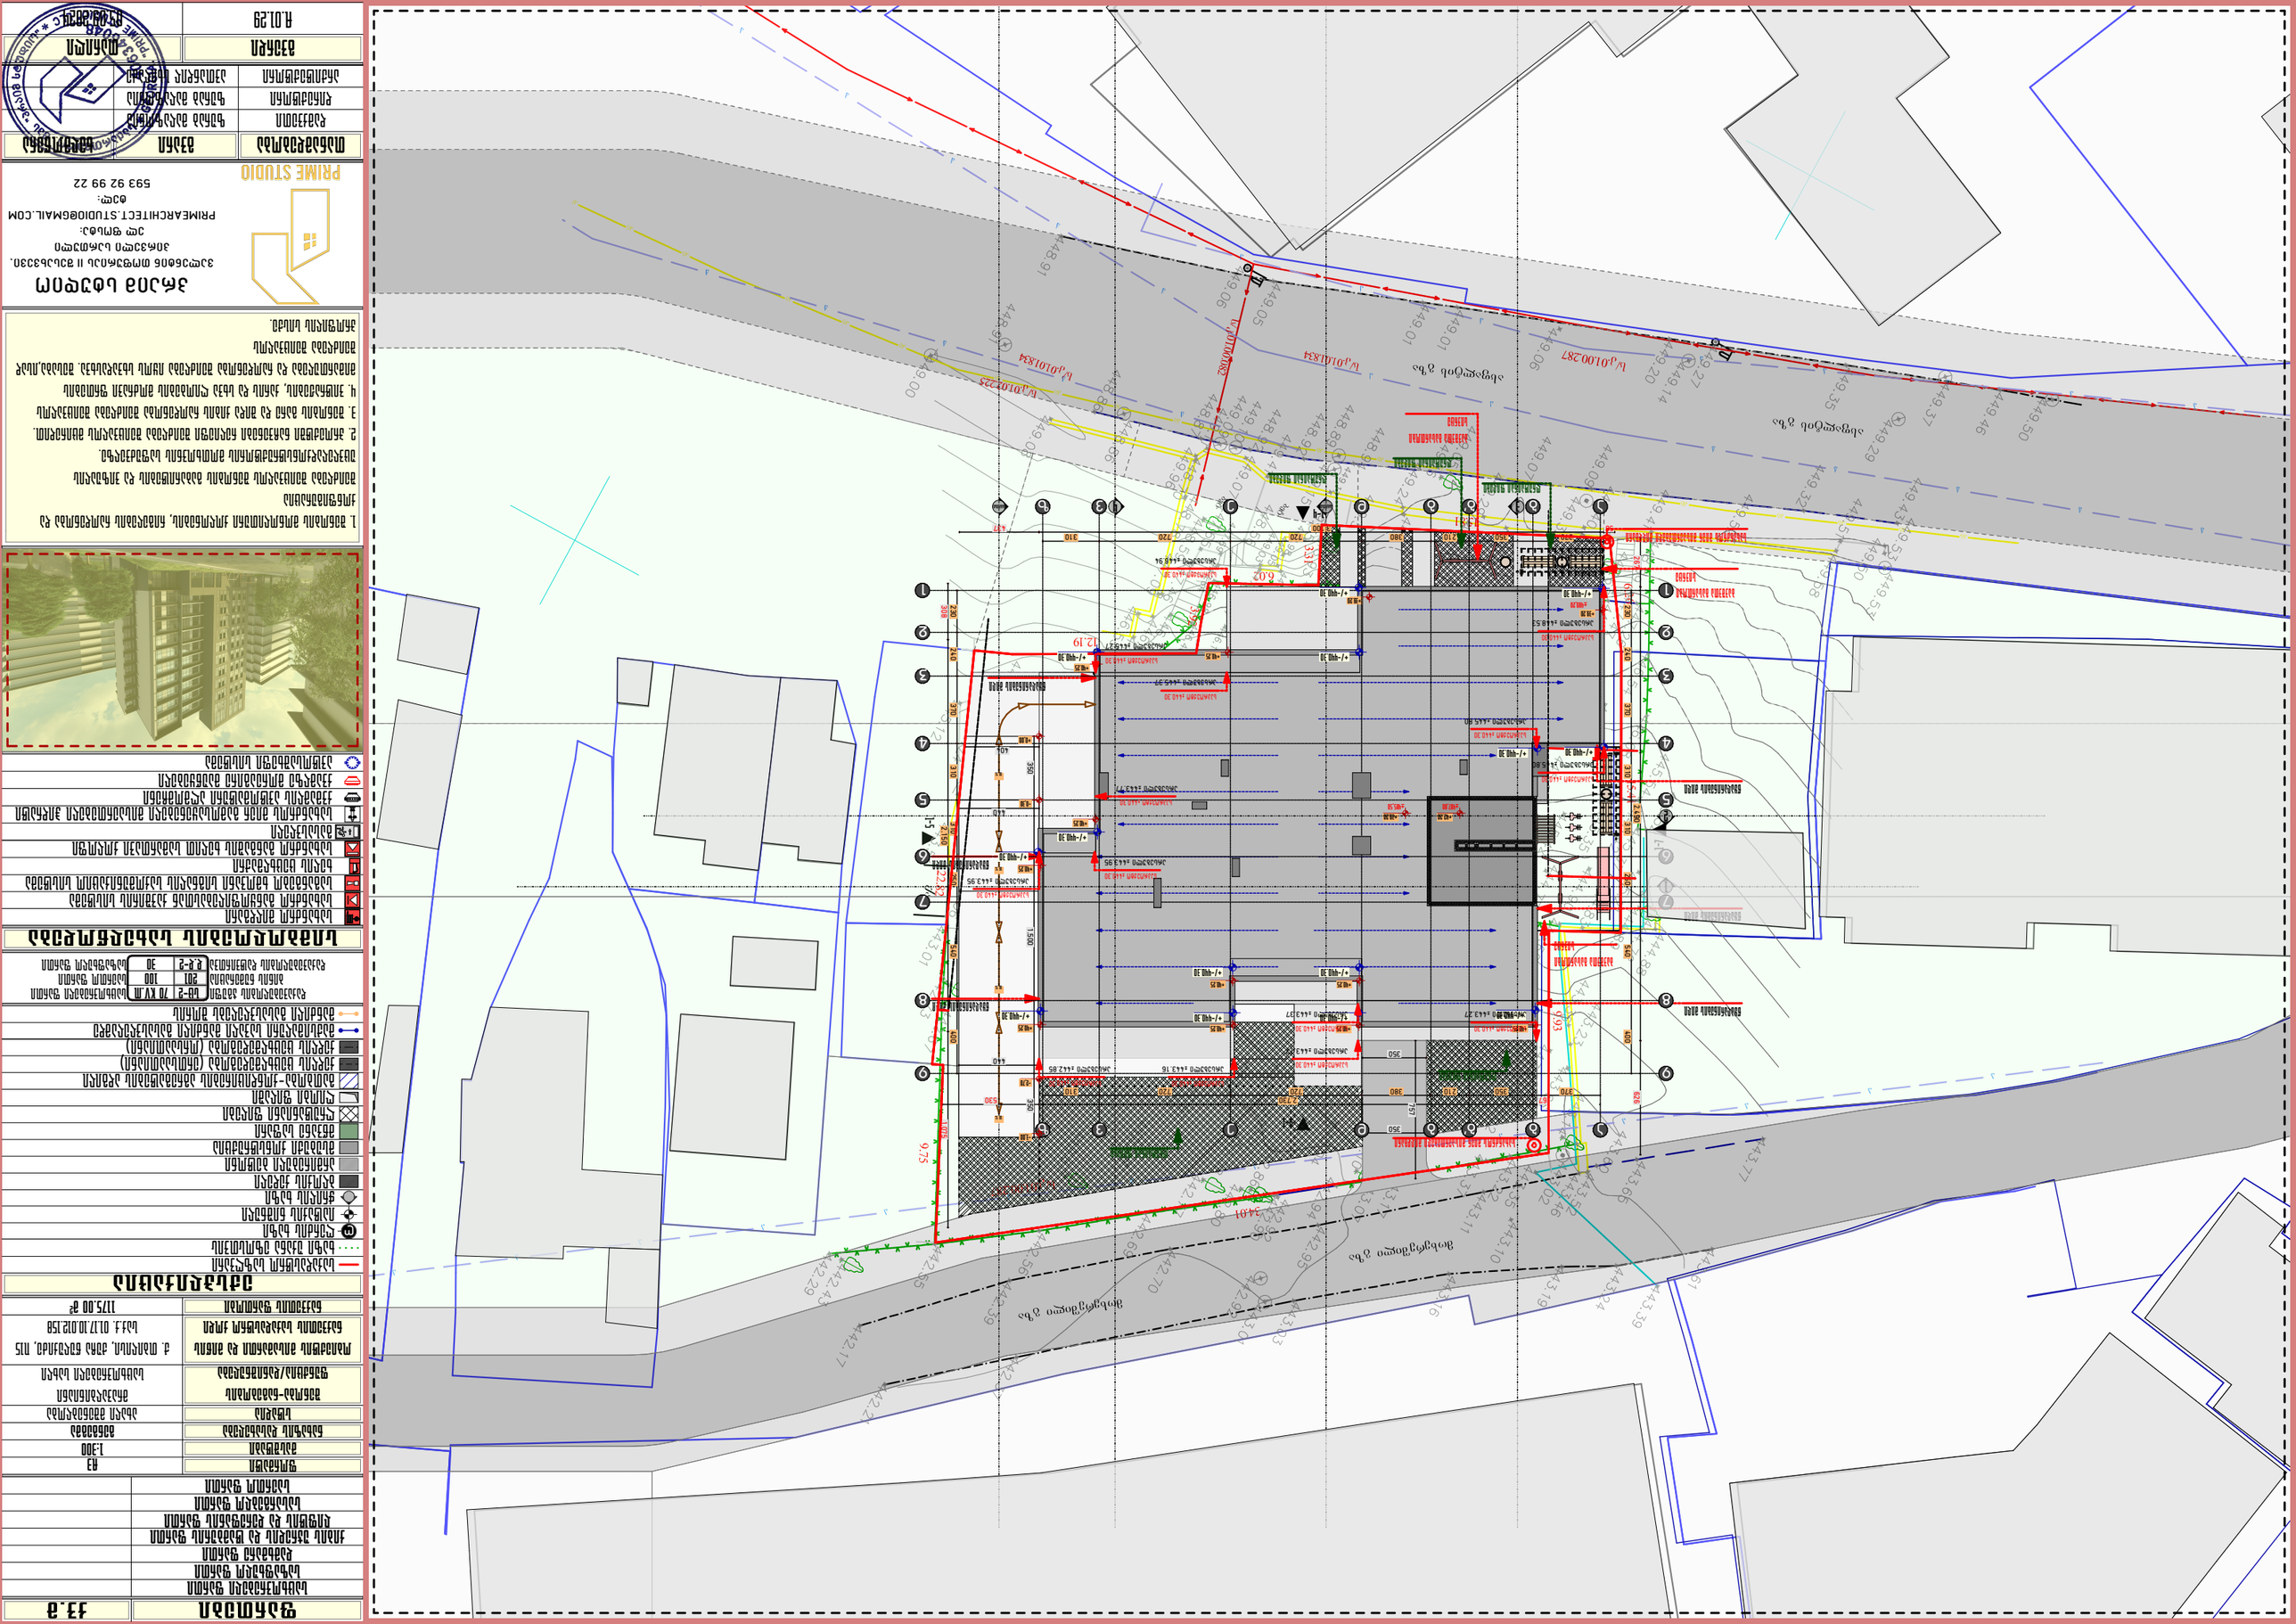

N
449.50
449.46
449.37
449.29
449.35
449.27
449.14
449.20
449.06
449.01
449.01
449.05
449.06
448.91
449.00
449.08
448.86
448.86
449.53
449.43
449.50
449.53
449.58
449.32
449.55
449.47
449.40
449.09
449.33
449.07
449.29
449.05
449.16
449.24
448.94
448.89
448.92
448.92
449.10
449.09
449.05
448.87
449.96
448.70
448.78
448.59
448.56
449.07
449.41
449.15
449.35
448.93
448.88
448.89
448.53
448.89
448.85
448.69
448.92
447.38
447.26
447.47
446.54
446.08
446.18
446.45
447.15
446.93
446.18
446.95
446.84
446.15
446.40
446.57
446.53
447.09
447.46
447.65
445.37
445.27
445.30
445.07
445.03
445.12
444.24
444.56
444.83
444.29
443.95
443.84
443.51
443.24
443.45
443.87
444.21
444.79
444.83
444.30
444.09
443.97
443.93
444.00
443.75
444.80
444.84
444.86
444.44
445.62
446.11
445.03
444.78
444.17
444.16
444.15
444.81
444.95
444.29
444.19
444.77
444.35
444.68
444.90
445.35
445.42
445.54
445.52
445.21
445.37
445.42
444.83
444.89
444.72
444.88
443.23
443.66
443.27
443.02
443.35
443.22
443.11
443.16
443.10
443.39
443.24
443.19
443.65
443.60
443.52
443.46
443.02
443.14
443.77
443.61
443.34
443.06
443.32
443.17
443.80
443.17
443.37
443.52
443.19
443.07
443.10
443.17
443.07
442.94
442.95
443.03
443.01
442.92
442.92
442.90
442.86
442.78
442.77
442.80
442.70
442.69
442.91
442.89
442.69
442.37
442.56
442.39
442.67
442.85
442.14
442.96
442.87
442.73
442.67
442.55
442.43
442.29
442.17
442.21
443.14
443.37
443.15
443.50
443.03
443.06
443.01
443.24
443.51
443.16
443.57
443.79
443.30
443.46
443.37
443.87
443.27
443.37
ტროტუარი
ტროტუარი
ტროტუარი





















