მიწის ნაკვეთის საკადასტრო საზღვარი

1 ჭრილის ხაზი

1 ღერძის ხაზი

±0.000 იატაკის მოპირკეთების ნიშნული

დაწნევის სისტემა

სახანძრო მილდგარი

სახანძრო განგაშის ღილაკი

ორმხრივი კავშირის სისტემა

წყლის დასალევი შადრევანი

ავარიული განათება

საავარიო განათება

ღიობი ფილაში

თავშესაფრის ფართობი

კარის სპეციფიკაციის #

k-3-90w

კარის ცეცხლმედეგობა

კარის თავისუფალი სიგანე

კარის თავისუფალი სიმაღლე

1.00

2.65

დაკავებულობის ნომერი

# 02	სწ-2	დაკავებულობის ჯგუფი
მ²	131 .6	დაკავებულობის ფართობი
დდფ	18 .6	დაკავებულობის დატვირთვის ფაქტორი
დდ	169	დაკავებულობის დატვირთვა

ხელის ცეცხლმაქრი

დამკავებელთა შეტყობინების სისტემა (სახანძრო სიგნალიზაცია)

მექანიკური განიავების სისტემა

EXIT გასასვლელი

ავტოსაშხეფი

ალტერნატიული ავტომატური ცეცხლქრობის სისტემა

კვამლზე მორეაგირე მაუწყებელი

კვამლის ავტომატური აღმომჩენი

შენობიდან გამოსასვლელი

სახანძრო-სამაშველო სამსახურის მიერ
გამოსაყენებელი მისაერთებელი ჰიდრანტი

შშმპ მისაწვდომობა

მისაწვდომი პარკინგი

სახანძრო მისაერთებელი

1 საათიანი ცეცხლმედეგობის კედელი
შშმ პირთა გადაადგილების მისაწვდომი სვლაგეზი

1 საათიანი ცეცხლმედეგობის კედელი
შშმ პირთა გადაადგილების მისაწვდომი სვლაგეზი

1 საათიანი ცეცხლმედეგობის კედელი
შშმ პირთა გადაადგილების მისაწვდომი სვლაგეზი

სასაწყობო დაკავებულობა

საცხოვრებელი დაკავებულობა

ბეტონის კედელი

ბლოკის კედელი

ფორმატი	დაკვეთა №	პროექტი №	ფაილის სახელი
A-1			

პირობითი აღნიშვნები

±0.00 ნიშნული გეგმაზე

±0.00 ნიშნული ჭრილზე

301.0 397.1 გარე ნიშნული

5 ღერძის ხაზი

1 ჭრილის ხაზი

ბეტონის კედელი

ბლოკის კედელი

შენიშვნები

1. ნახაზზე ზომები მოცემულია სანტიმეტრებში;
2. ნახაზზე ყველა ცვლილება მშენებლობისას შეთანხმებული უნდა იყოს პროექტის ავტორთან;
3. ფურცლის კორექტირებით ავტომატურად უქმდება წინა ვარიანტი;

სიტუაციური სქემა



დამკვეთი

პროექტი — ამბულატორიული კლინიკა

მისამართი — ქალაქი თბილისი ალექსანდრე (საშა) იოსელიანის ქუჩა №2 (ს/კ.: 01.14.05.009.002)

თანამდებობა	გვარი	ხელმოწერა
დირექტორი	ლ.შველიძე	
ავტორი	ლ.შველიძე	
დაამუშავა	მ.გიორგაძე	
შეამოწმა	ლ.შველიძე	

საპროექტო ორგანიზაცია
შპს არქსტუდია

ს/კ 416316132

41-... მიხედვით სახანძრო სისტემების სქემა

1:100

ნახაზი — პირობითი აღნიშვნები

კორექტირება

№	კორექტ.	თარიღი
1		
2		
3		
4		
5		
6		

სტადია	ინდექსი	ფურც.
სტადია პროექტი		

ARCHSTUDIO LTD. 416316132 GEORGIA

შენობა-ნაგებობის უსაფრთხოების წესებთან შესაბამისობის ანალიზი

გამოყენებული წესები - „შენობა-ნაგებობის უსაფრთხოების წესები“

ჩამოთვალეთ შენობის დაკავებულებები და აღწერეთ თითოეული გამოყენება	
სქ (304,1)- საქმიანი ჯგუფი	**-6.300, -3.300, 0.000, +5.500** ნიშნულებზე

კონსტრუქციის ტიპი:	
განსაზღვრეთ კონსტრუქციის ტიპი ახალი შენობისთვის: **მაგალითი: II-A, II-B, V-A, V-B**	**II-B** ტიპი

სიმაღლის შეზღუდვები **ცხრილი 503 -ის მიხედვით**		
დაკავებულობები	**დასაშვები სართულიანობა**	**შემოთავაზებული სართულიანობა**
საქმიანი ჯგუფი სქ	4	4
	დასაშვები	**შემოთავაზებული**
საერთო სიმაღლე =	16.8	12.8
მიწის ზემოთ სართულის რაოდენობა =		2

ფართობის შეზღუდვები **ცხრილი 503 -ის მიხედვით**		
დაკავებულობები	**დასაშვები ფართობი**	**შემოთავაზებული ფართობი**
საქმიანი ჯგუფი სქ (ყველა სართ.)	2140	579.8
იატაკის საერთო ფართობი =	**207.1**	
იატაკების რაოდენობა =	**5**	
შენობის საერთო ფართობი სართულების გარე პერიმეტრებით =	**893.1**	

გარე კედლის ცეცხლმედეგობისა და ღიობისადმი მოთხოვნები **ცხრილების 602-ის და 705.8 -ის მიხედვით**									
გარე კედელი	**ხანძარსაწინააღმდეგო მანძილი** (მეტრი)	**ცეცხლმედეგობის ხარისხი** (საათი)		**კედლის ღიობების ფართობი** (კედლის %)					
		მოთხოვნილი	**გათვალისწინებული**	**დასაშვები**			**გათვალისწინებული**		
				დაცული	**დაუცველი საშხეფებით**	**დაუცველი**	**დაცული**	**დაუცველი საშხეფებით**	**დაუცველი**
ა-დ ღეძებში	0,6 მ	1	2	დაუშვებელია	დაუშვებელია	დაუშვებელია	-	-	აკმაყოფილებს
დ-ა ღეძებში	>9.0 მ	0	0	შეუზღუდავი	შეუზღუდავი	შეუზღუდავი	-	-	აკმაყოფილებს
1-2 ღეძებში	>3.0 მ < 9.0 მ	0	0	შეუზღუდავი	შეუზღუდავი	შეუზღუდავი	-	-	აკმაყოფილებს
2-3 ღეძებში	>9.0 მ	0	0	შეუზღუდავი	შეუზღუდავი	შეუზღუდავი	-	-	აკმაყოფილებს
3-2 ღერძებში	>9.0 მ	0	0	შეუზღუდავი	შეუზღუდავი	შეუზღუდავი	-	-	აკმაყოფილებს
2-1 ღეძებში	>3.0 მ < 9.0 მ	0	0	შეუზღუდავი	შეუზღუდავი	შეუზღუდავი	-	-	აკმაყოფილებს

ხანძრისაგან დაცვის სისტემებისადმი მოთხოვნები							
დაკავებულობები/სივრცეები/გასასვლელი საშუალებები	**ავტოს აშხეფი სისტემა**	**ალტერნატიული ავტომატური ცეცხლსაქრობი სისტემები**	**ხელით სამართავი სახანძრო განგაშის სისტემები**	**სახანძრო მილდგარების სისტემები**	**კვამლის საკონტროლო სისტემები**	**ხელის ცეცხლმაქრები**	**საავარიო განგაშის სისტემები**
საქმიანი ჯგუფი სქ	-	-	კი	კი	კი	კი	კი
დერეფნები	-	-	კი	კი	მექანიკური განიავება / კვამლის გაწოვა	კი	
ტამბური	-	-	კი	კი	დაწნევა	კი	
კიბის უჯრედი	-	-	-	-	დაწნევის სისტემა	-	
ლიფტის შახტა	-	-	-	-	დაწნევის სისტემა	-	
გარე ჰიდრანტი				კი			

განიაავების მოთხოვნა		
დაკავებულობები/სივრცეები/გასასვლელი საშუალებები	**ბუნებრივი განიავება**	**ხელოვნური განიავება**
საქმიანი ჯგუფი სქ	კი	კი
ლიფტის შახტა	კი	დაწნევა
დერეფნები	კი	კი
კიბის უჯრედი	-	დაწნევა

თითოეული სართულიდან გასასვლელი საშუალება									
სართულები	დაკავებულობა და დაკავებულობის დატვირთვის ჯამური მაჩვენებელი	მოთხოვნილი გასასვლელების/გასასვლელთან მისადგომის რაოდენობა	გათვალისწინებული გასასვლელების/გასასვლელთან მისადგომის რაოდენობა და ტიპი	გასასვლელი საშუალებების სიგანე					
				გზა-კიბეები		დერაფანი,		გასასვლელის გზა-კარი	
				მოთხოვნილი	გათვალისწინებული	მოთხოვნილი	გათვალისწინებული	მოთხოვნილი	გათვალისწინებული
-6,300 ნიშნული	**15**	**2**	**2** (შიდა და გარე გასასვლელის გზა-კიბეები)	**1.2**	**1,2**	**-**	**-**	**0,82**	**>0,82**
-3,300 ნიშნული	**15**	**2**	2 (შიდა და გარე გასასვლელის გზა- კიბეები)	**1,2**	**1,2**	**-**	**-**	**0,82**	**>0,82**
0,000 ნიშნული	**15**	**2**	**2** (შიდა და გარე გასასვლელის გზა-კიბეები)	**1,2**	**1,2**	**-**	**-**	**0,82**	**>0,82**
+5,500 ნიშნული	**15**	**2**	**2** (შიდა და გარე გასასვლელის გზა-კიბეები)	**1,2**	**1,2**	**-**	**-**	**0,82**	**>0,82**

წყალსადენი სისტემის ფიქსირებული მოწყობილობების რაოდენობა- საქმიანი ჯგუფი

ცხრილი 1602.1-ის მიხედვით

ნიშნულები		**ფიქსირებული მოწყობილობები**									
		უნიტაზი		**ტუალეტის ხელსაბანები**		**აბაზანა/შხაპი**		**სამზარეულოს ნიჟარა**			
		მოთხოვნილი	გათვალისწინებული	მოთხოვნილი	გათვალისწინებული	მოთხოვნილი	გათვალისწინებული	მოთხოვნილი	გათვალისწინებული	მოთხოვნილი	გათვალისწინებული
-6,300, -3.300		1	1	1	1	-	-	-	-	-	-
0,000, +5,500		1	3	1	3	-	-	-	-	-	-

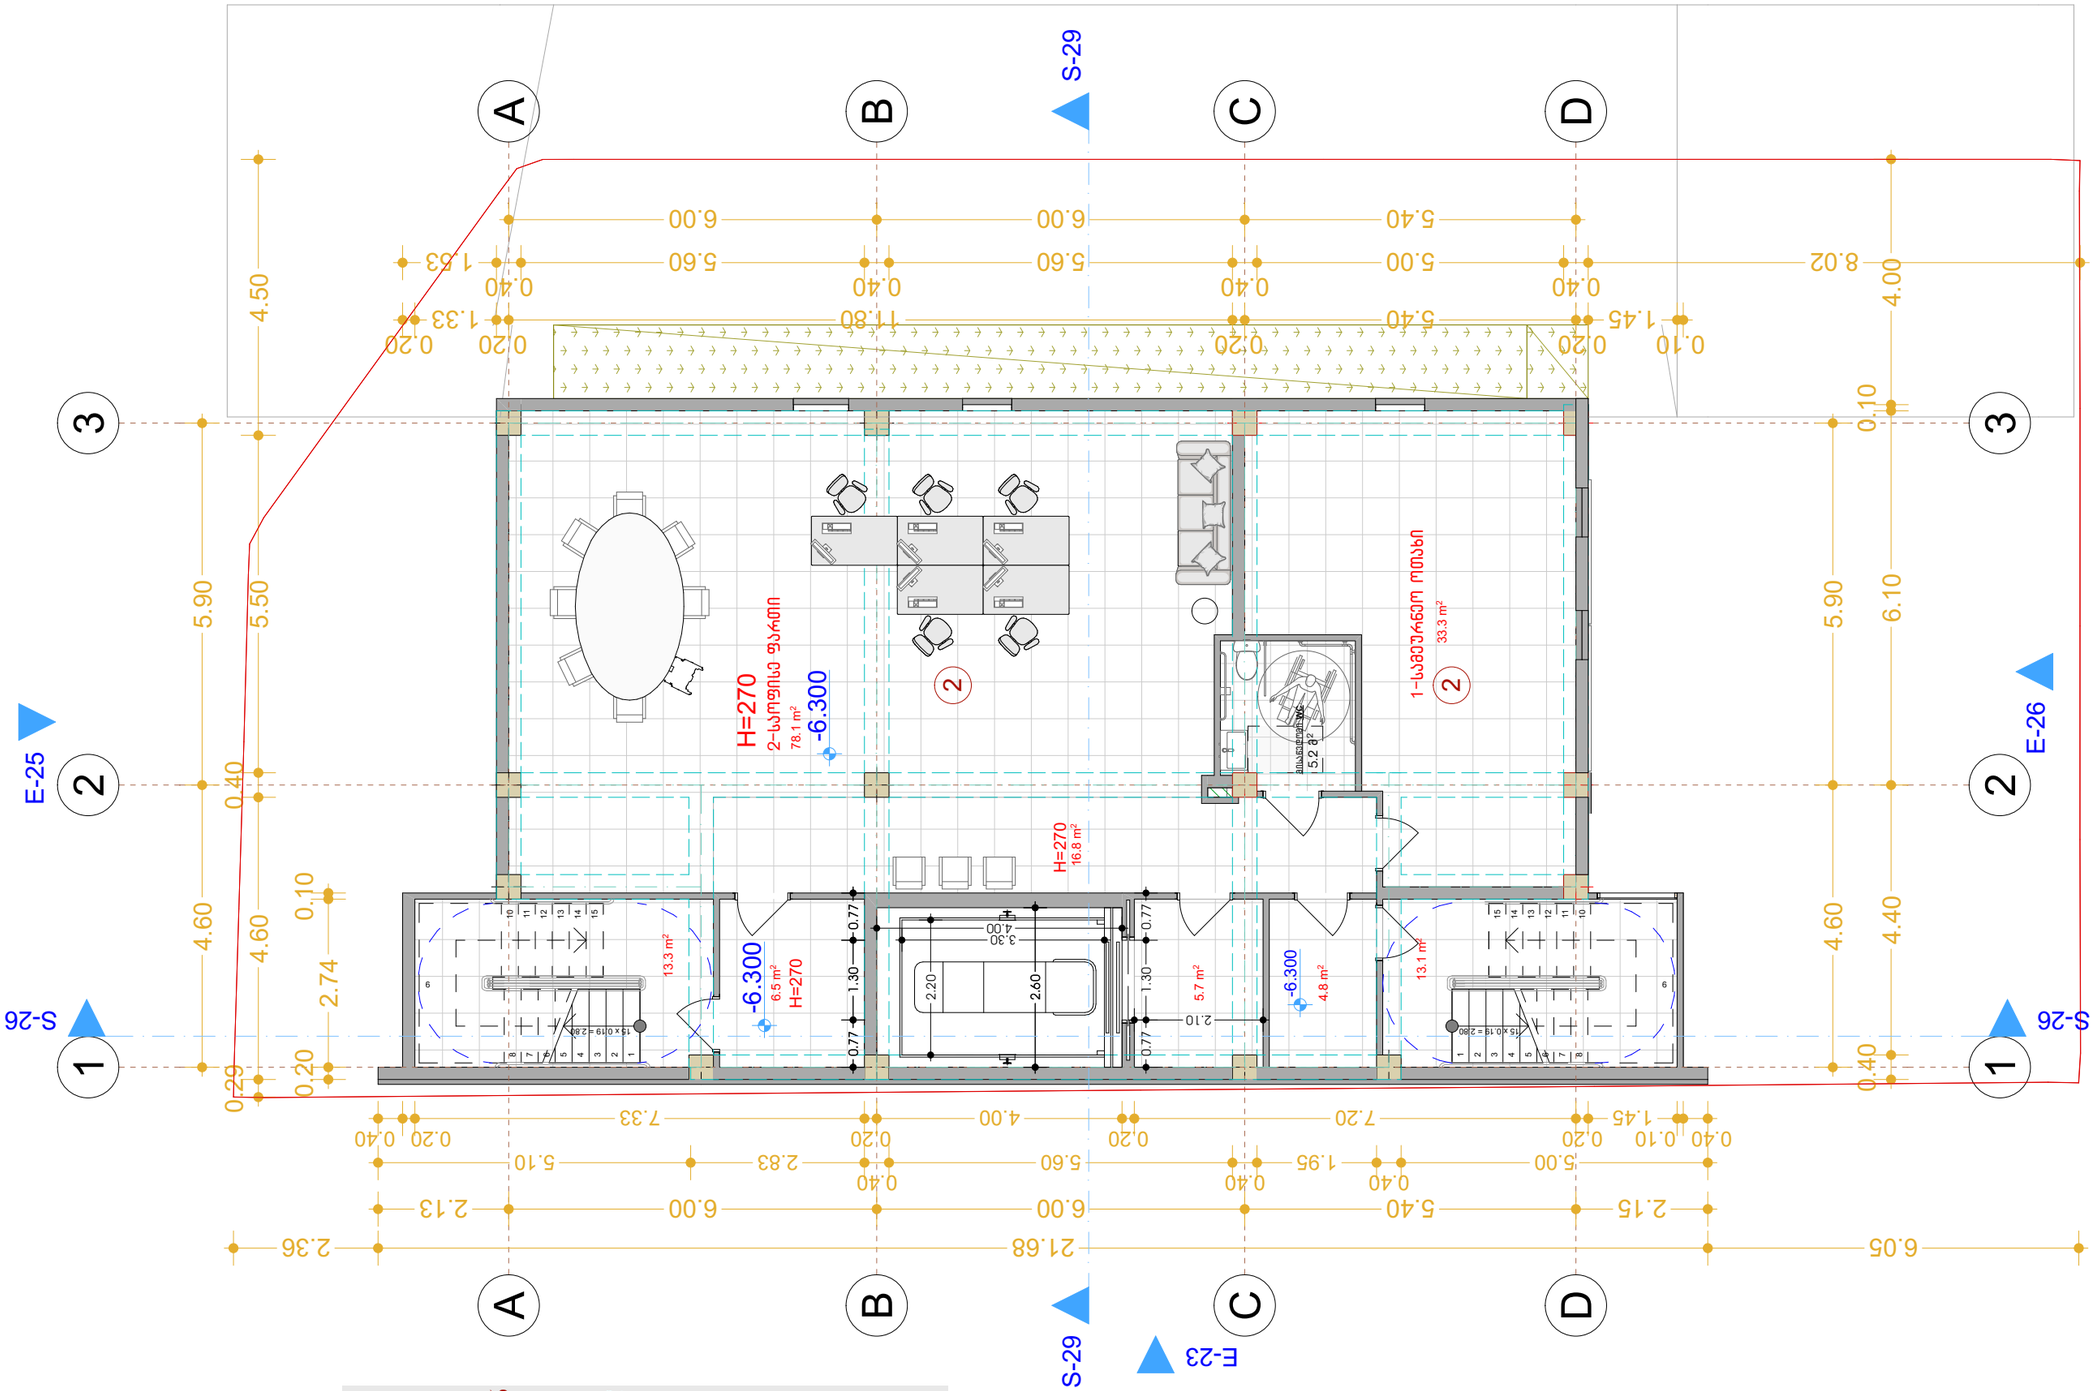

ცვლილებები:
1. დაემატა WC;










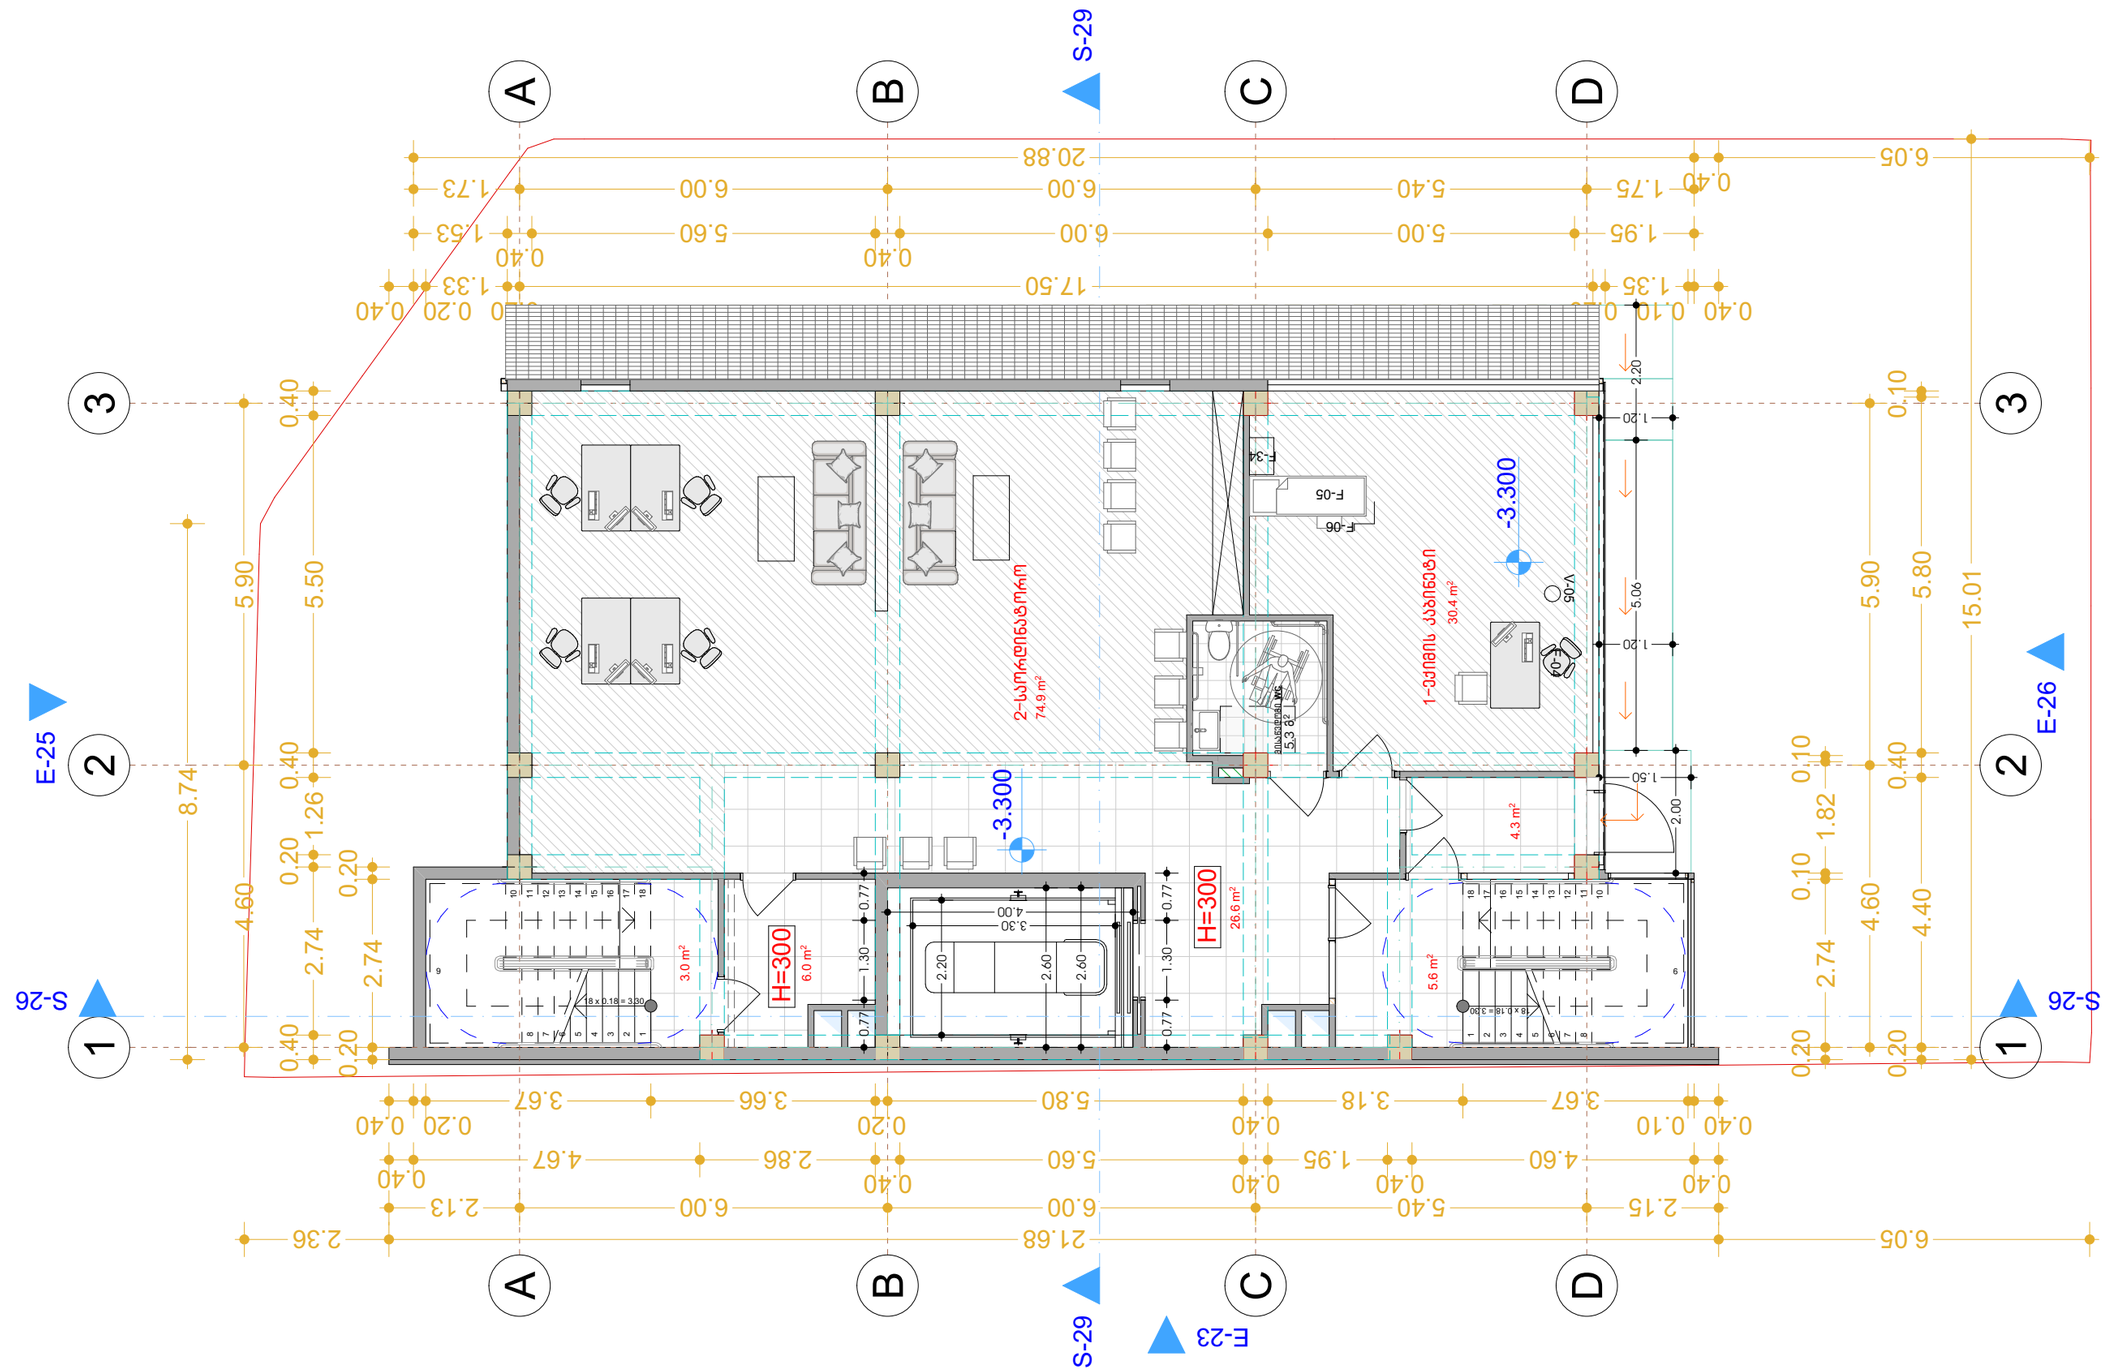

ცვლილებები:
1. შეშვებრდა WC;














ცვლილებები:
1. გაიზარდა გადახურვა;
2. შეიცვალა WC;

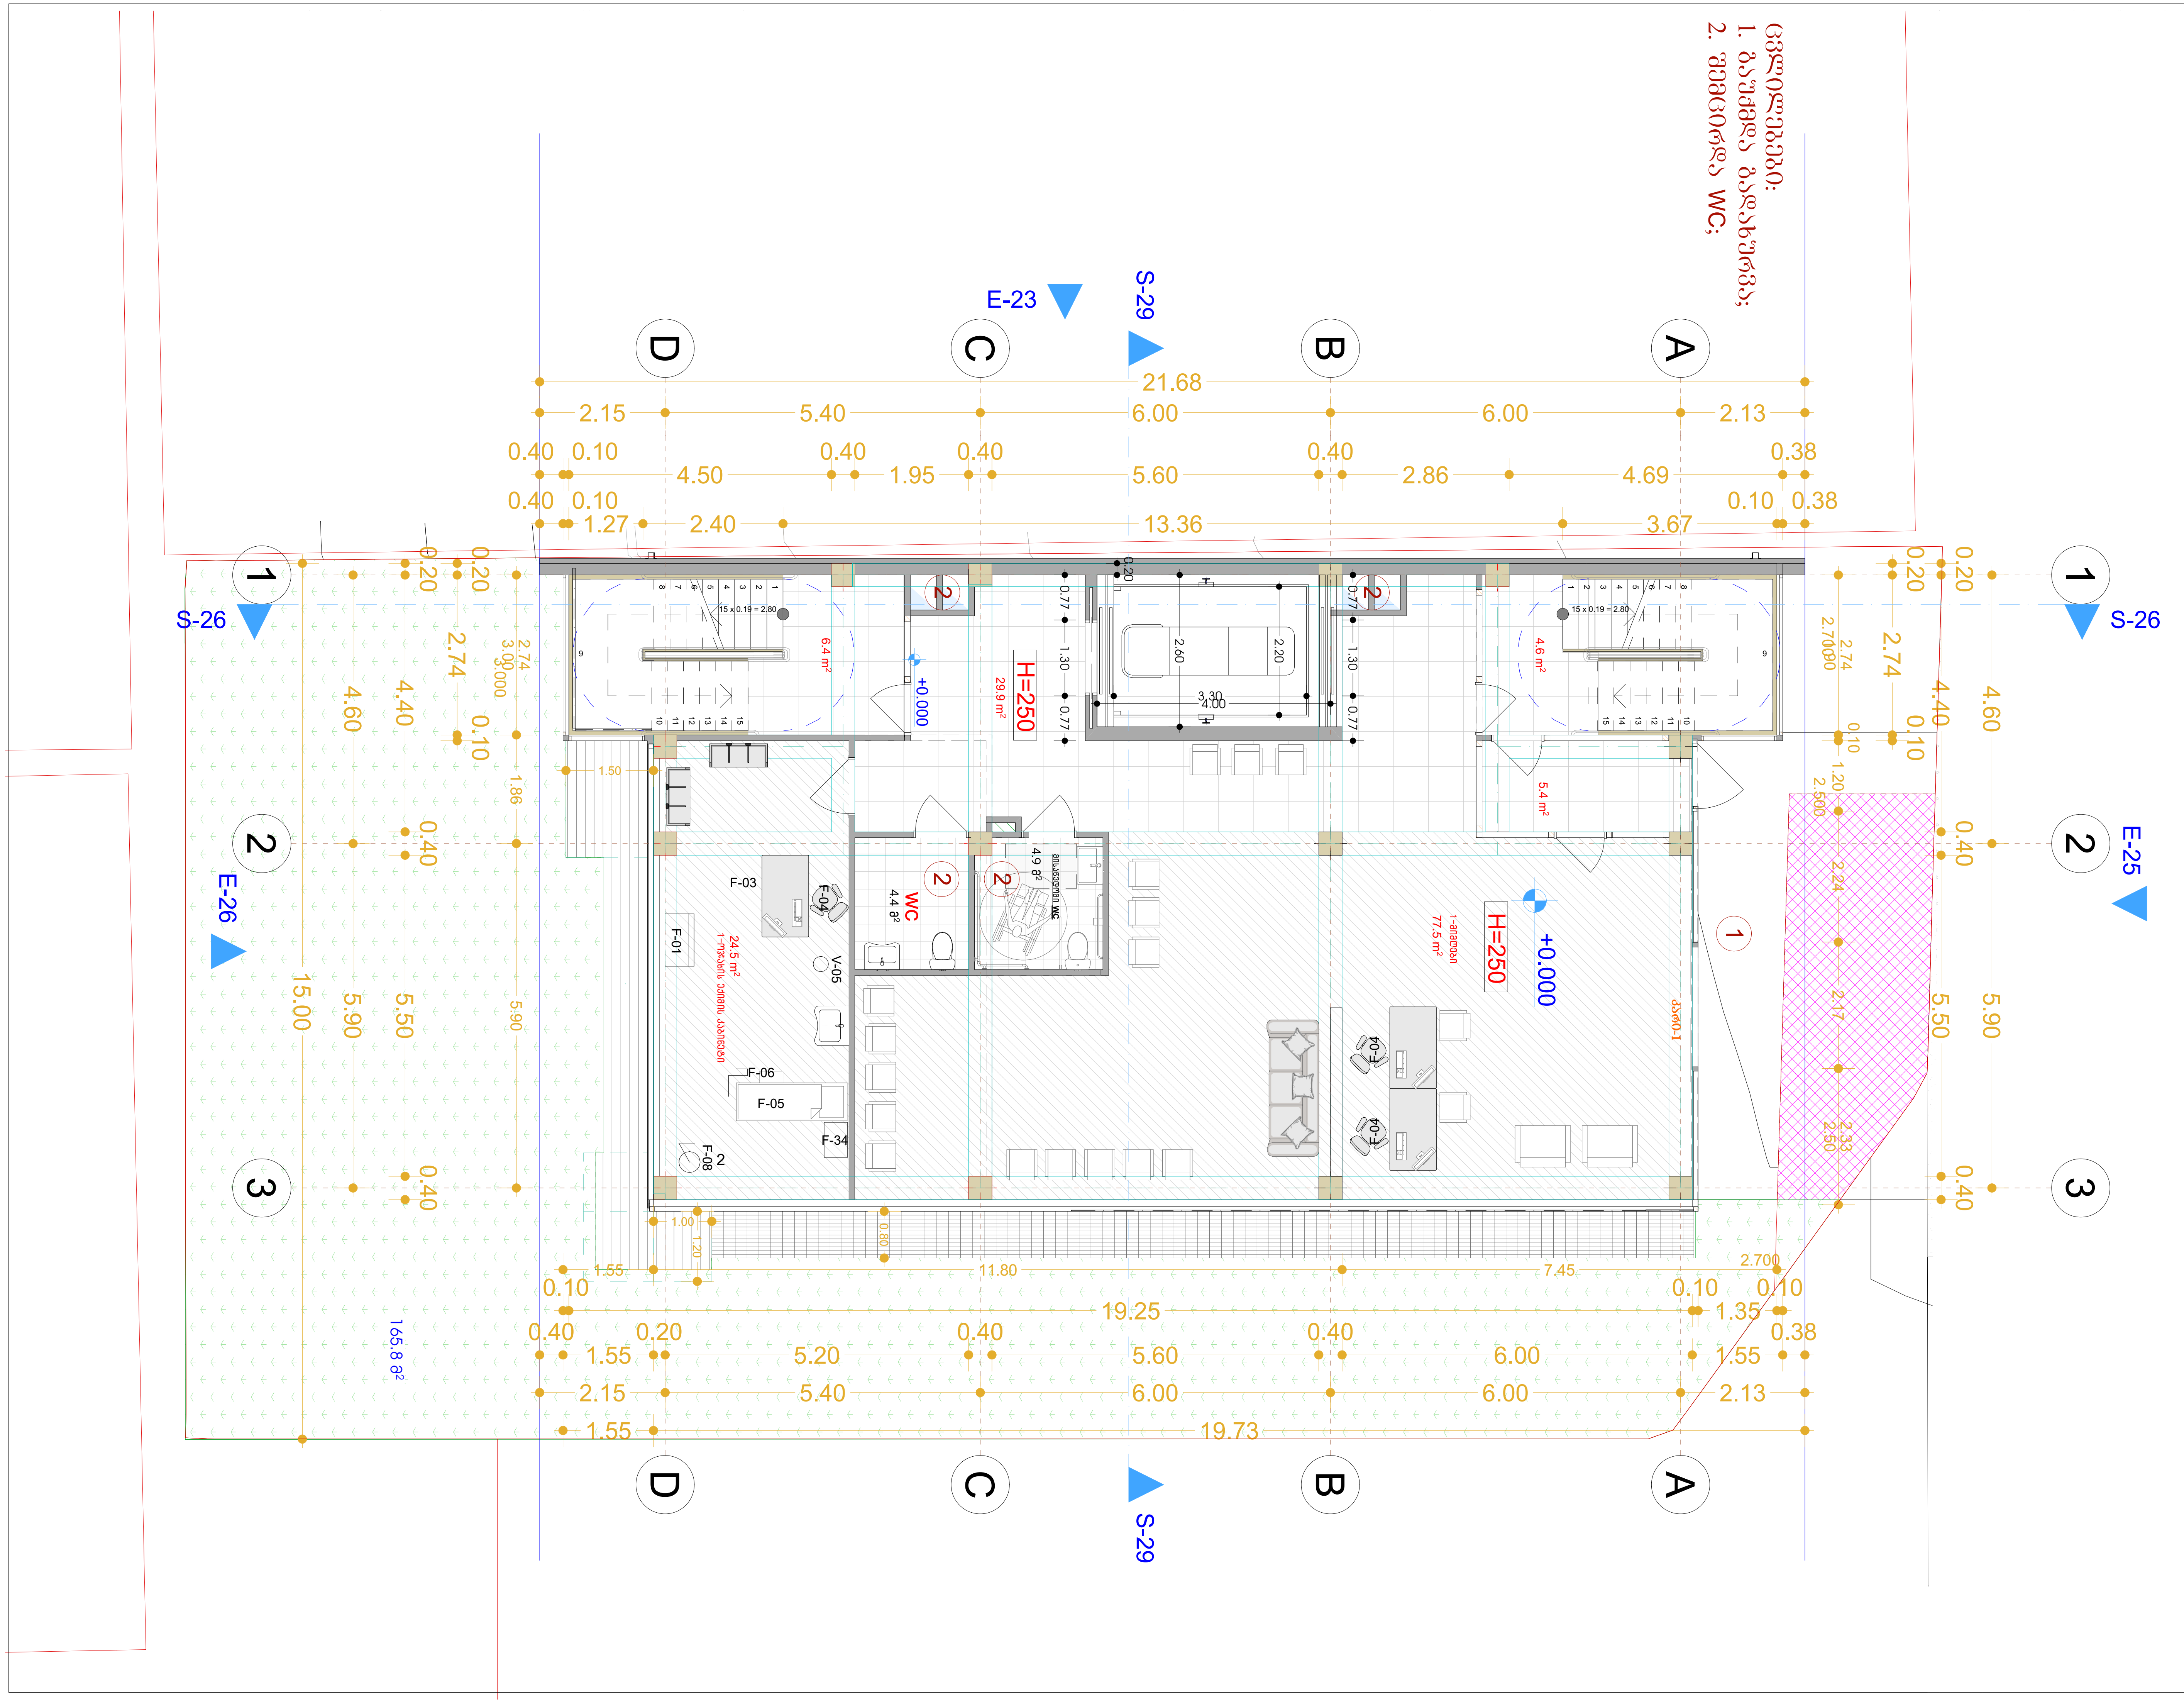

ექსპლიკაცია

პირობითი აღნიშვნები

+2.70	იატაკის ნიშნული
±0.00	იატაკის ნიშნული
H=0.0	სიმაღლის მაჩვენებელი
0.00 m²	სათავსოს ფართი
	გამწვანება
	გრანიტი
	ქვაფენილი
	ონდულინის გადახურვა
	ბეტონის იატაკი
	ლამინირებული
	საკადასტრო საზღვარი
	არსებული ღობე
ფ-1	ფასადის მაჩვენებელი
ჭ-1	ჭრილის მაჩვენებელი
	საპროექტო კარი
	საპროექტო ფანჯარა
	საპროექტო კოლონა
	საპროექტო კედელი

შენიშვნები

მიმღები - 77.5 მ²
ოჯახის ექიმის კაბინეტი - 24.5 მ²
WC - 9.3 მ²
კიბე/დერეფანი - 46.3 კვ.მ

საერთო ფართი: 157.6

დამკვეთი	შ.პ.ს კლინიკა ნიუმედი
მისამართი	ქალაქი თბილისის სახელმწიფო უნივერსიტეტის ტერიტორიასა და საქენერგოს ქვესადგურს შორის სანდროეულის ქუჩის მიმდებარედ
№ 01.14.05.009.002	
თანამდებობა	გვარი
დირექტორი	გ. ჭუმბურიძე
პრ.ავტორი	გ. ჭუმბურიძე
შემსრულებელი	ლანა ჩაკვეტაძე
პროექტის სახელი	
ამბულატორია	
ნახაზის დასახელება	
I სართულის გეგმა	
მასშტაბი	1:100
ფურცლის №	№

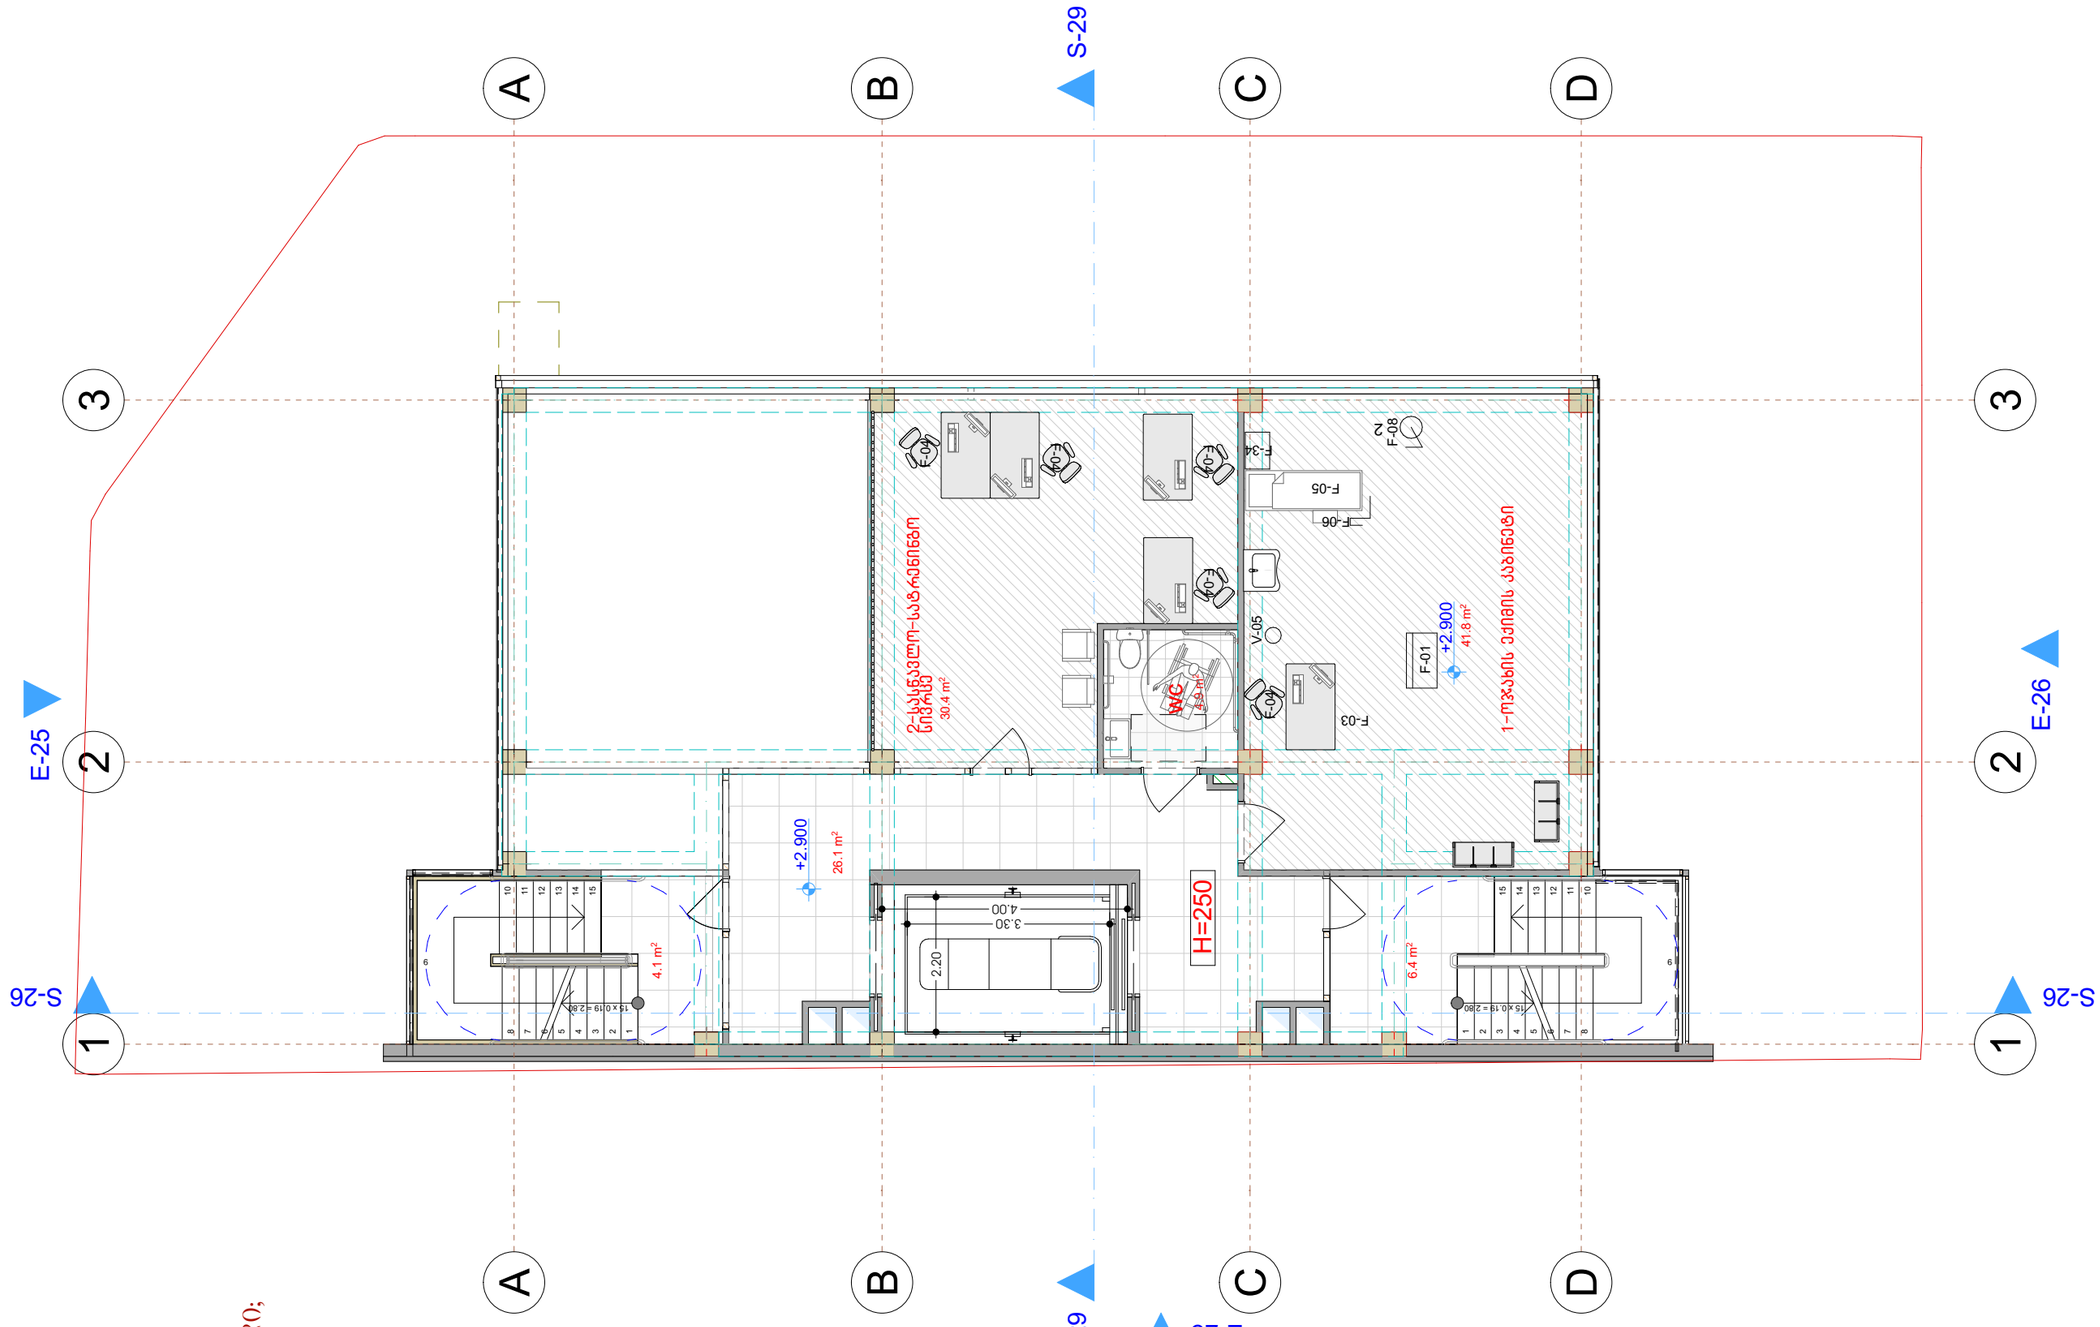

ცვლილებები:










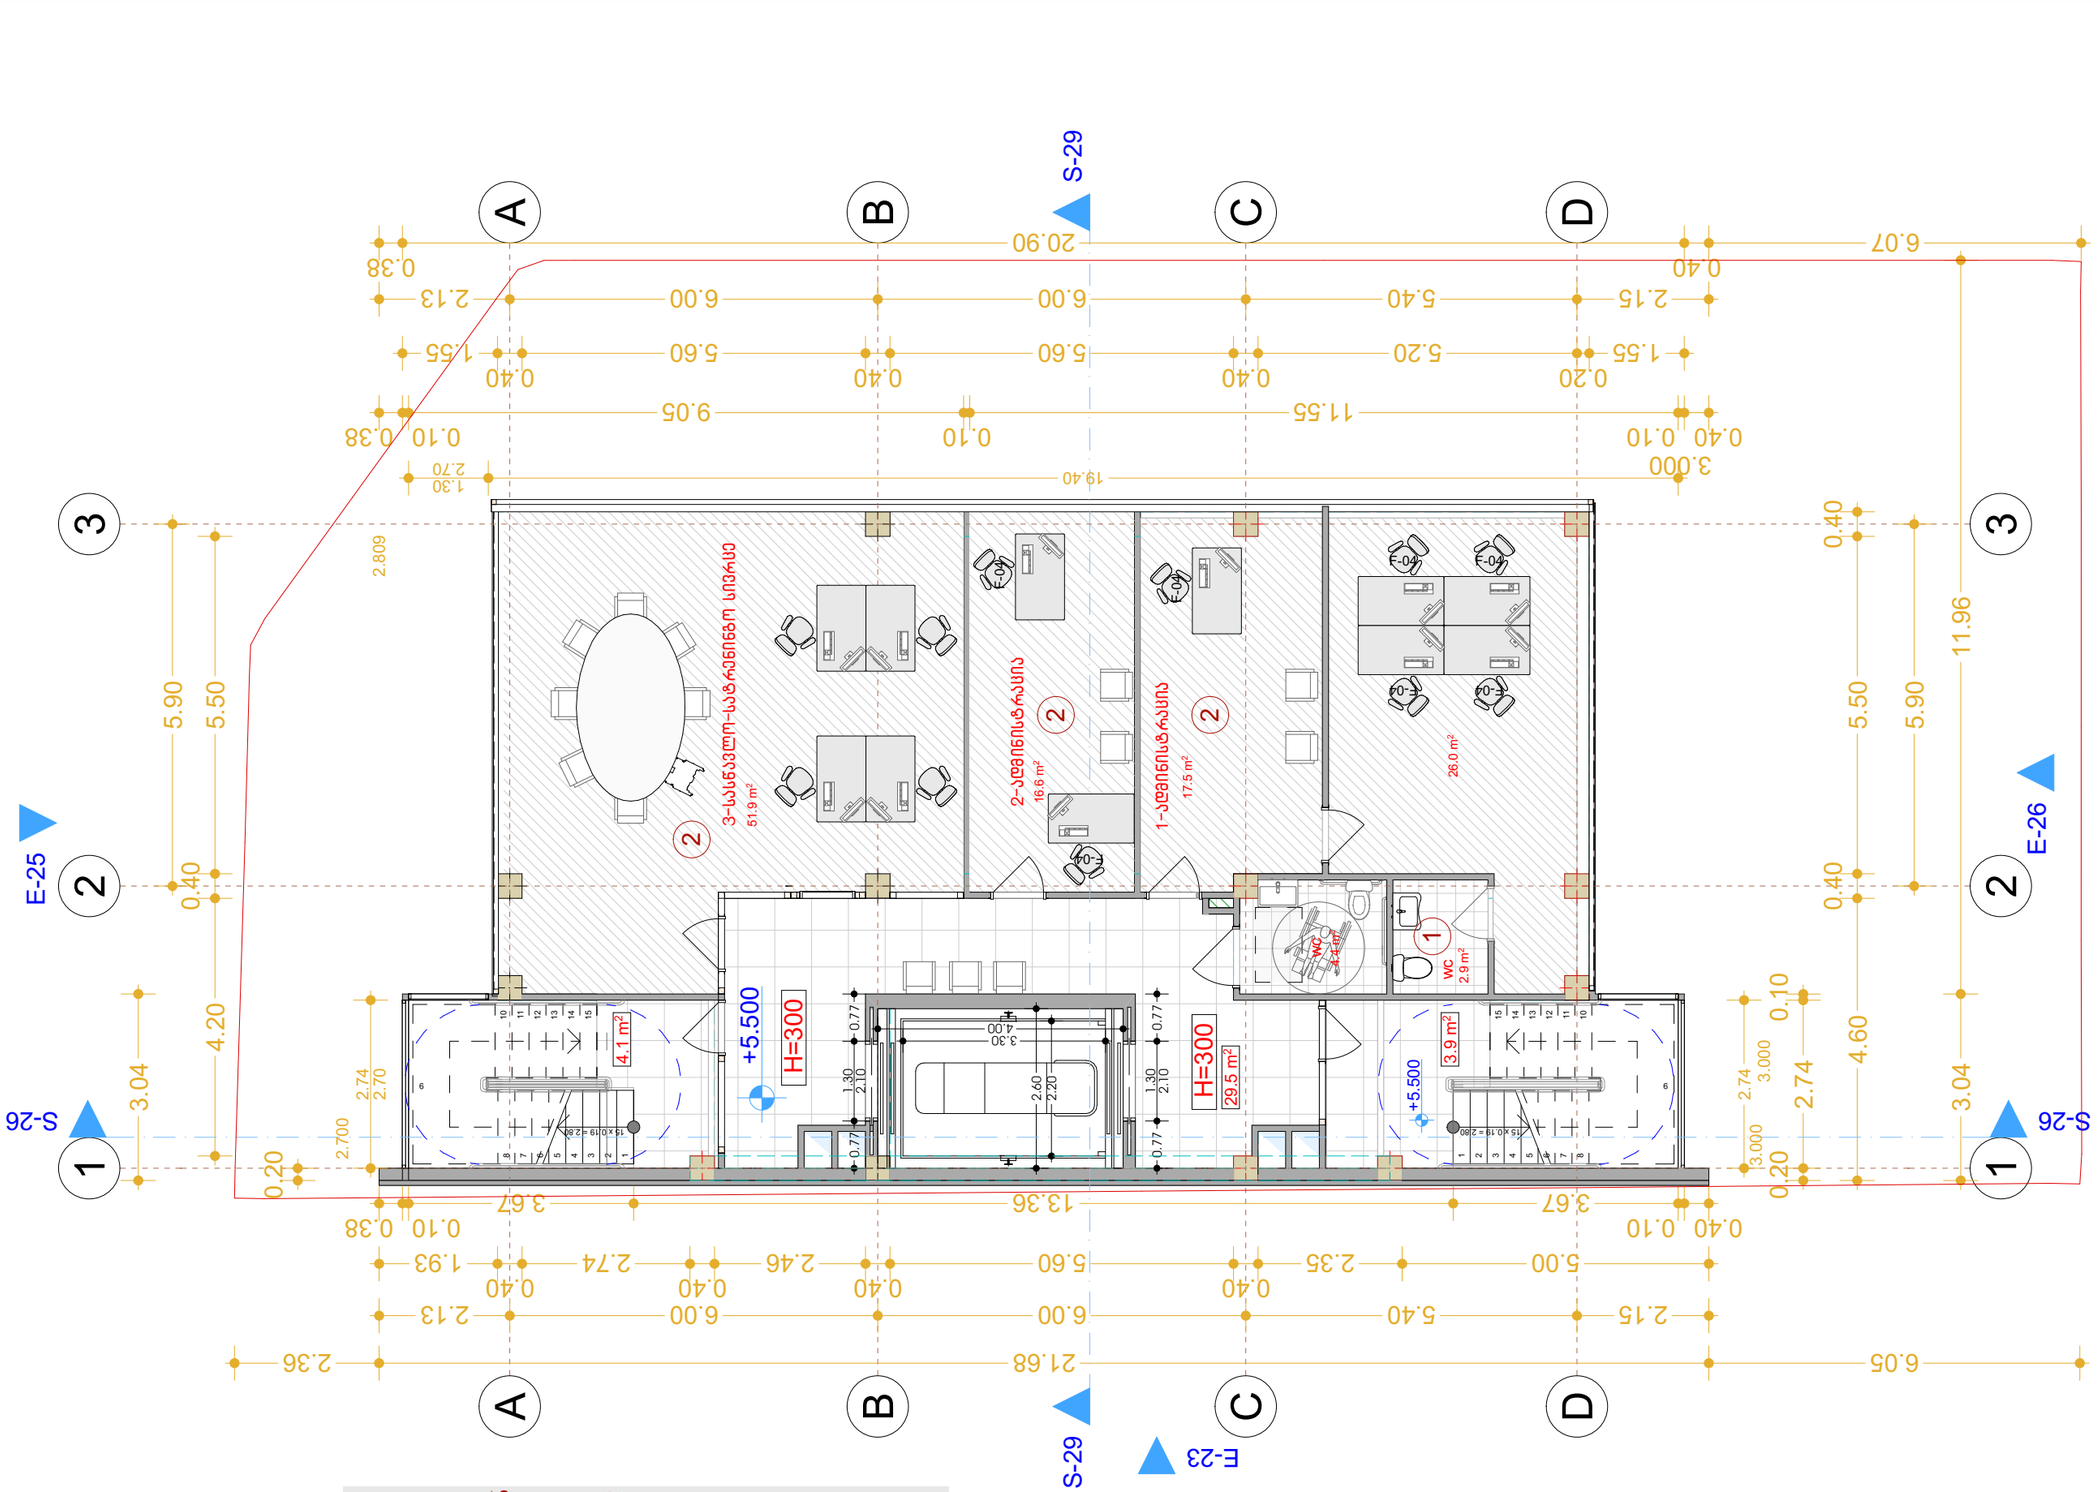

ცვლილებები:
1. დაემატა WC;
2. მოხდა მეზანინების ცვლილება,პინაკოდან ის ამოშლა მოხდა იქნება პირველადი ჯანდაცვის ფაქტის და იქნება მხოლოდ ოჯახის ექიმის კონსულტაციები. ასევე

ჩ

ექსპლიკაცია


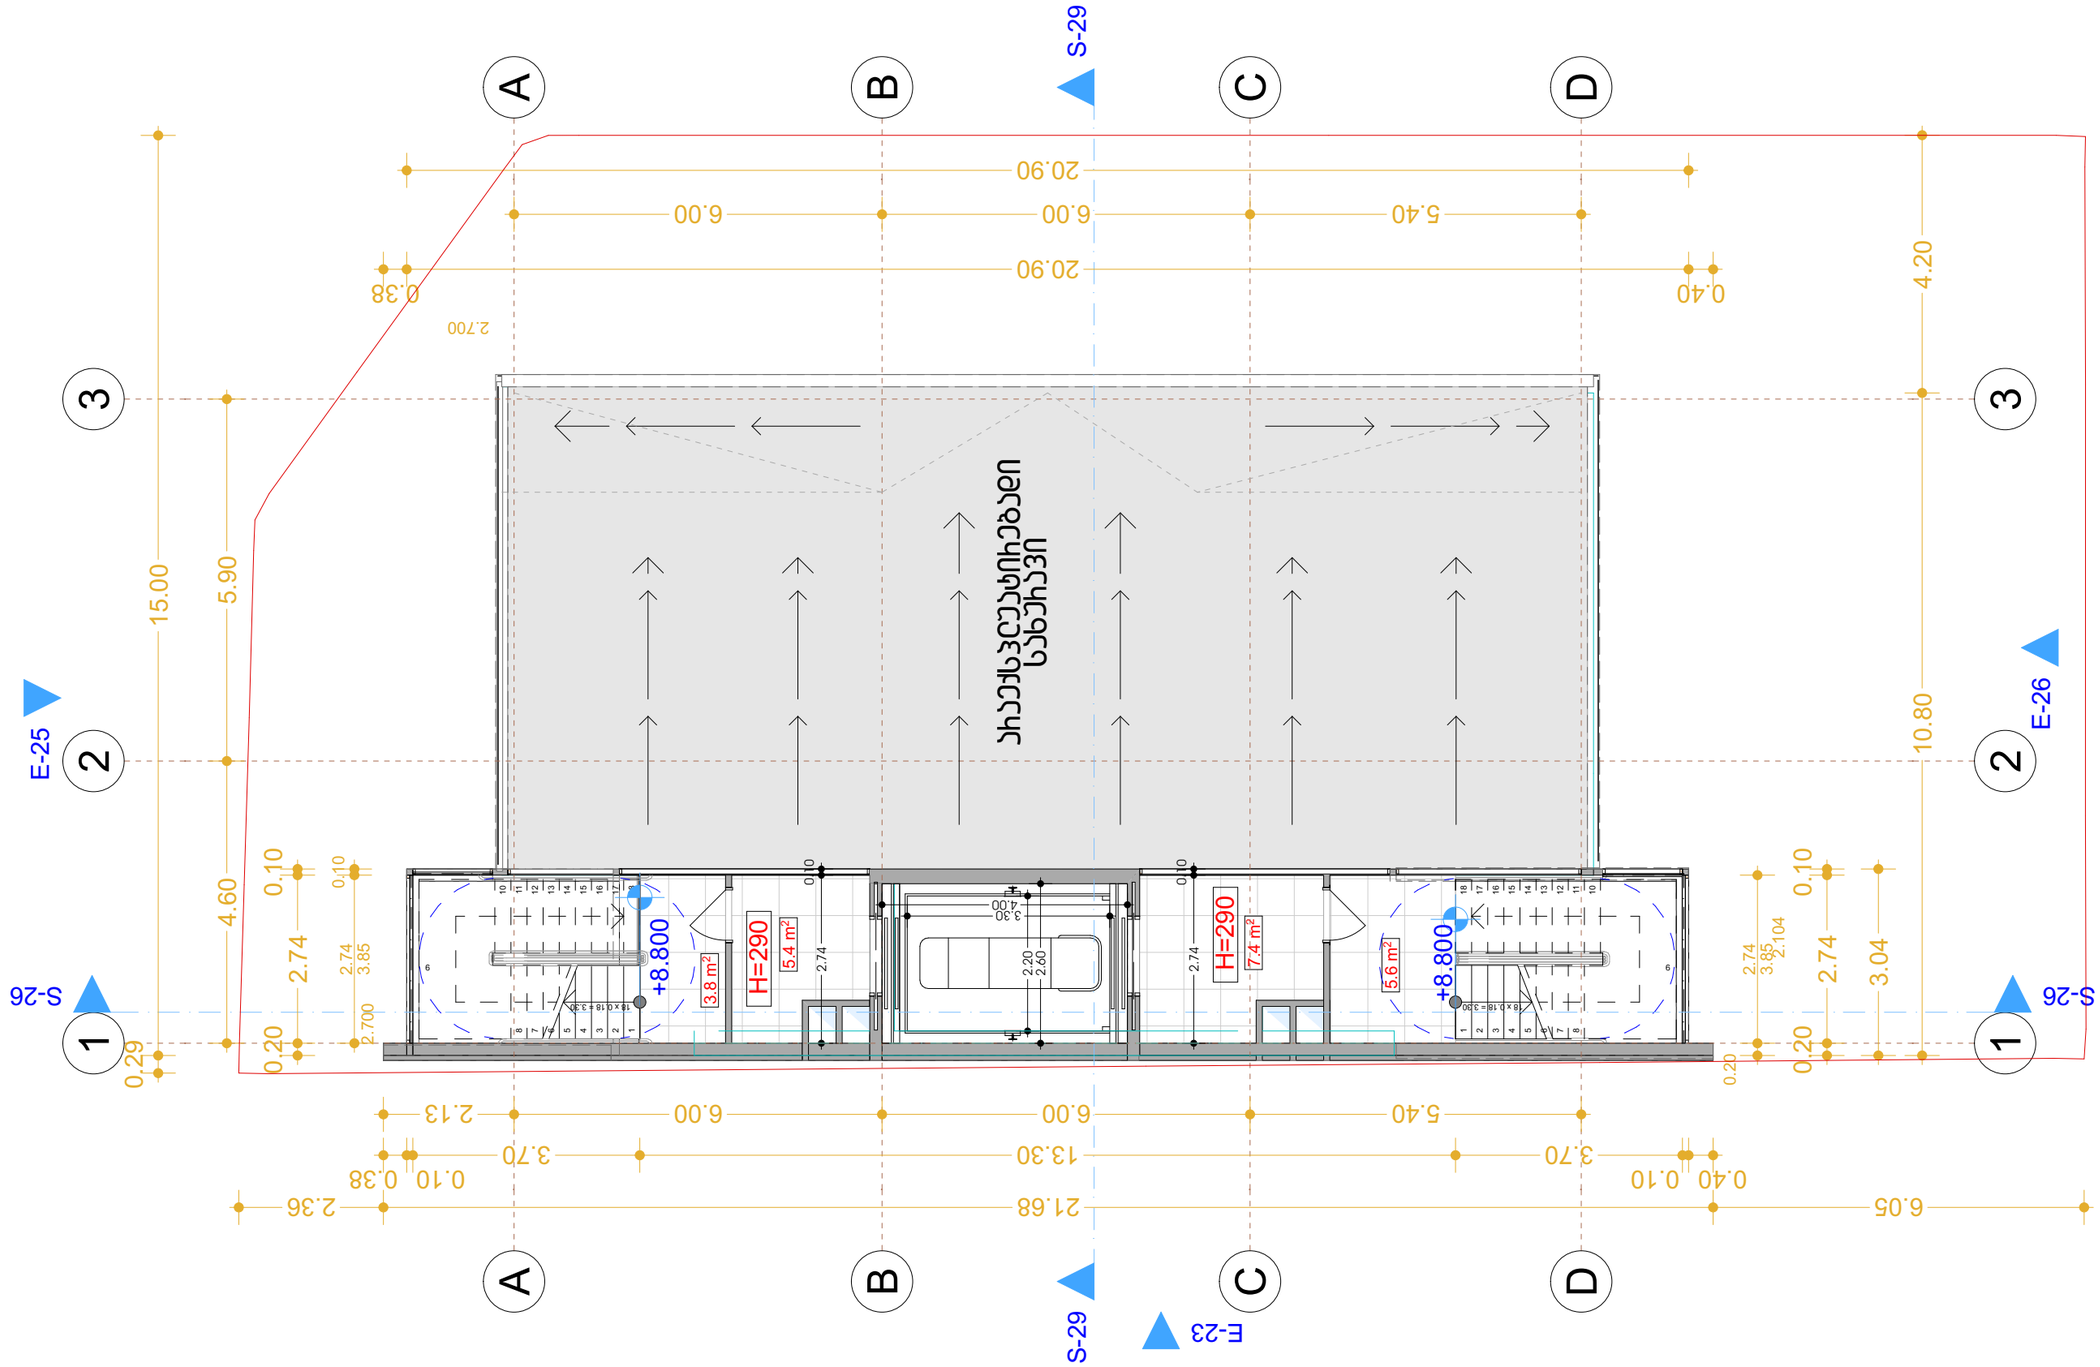

	№
მასშტაბი	1:100






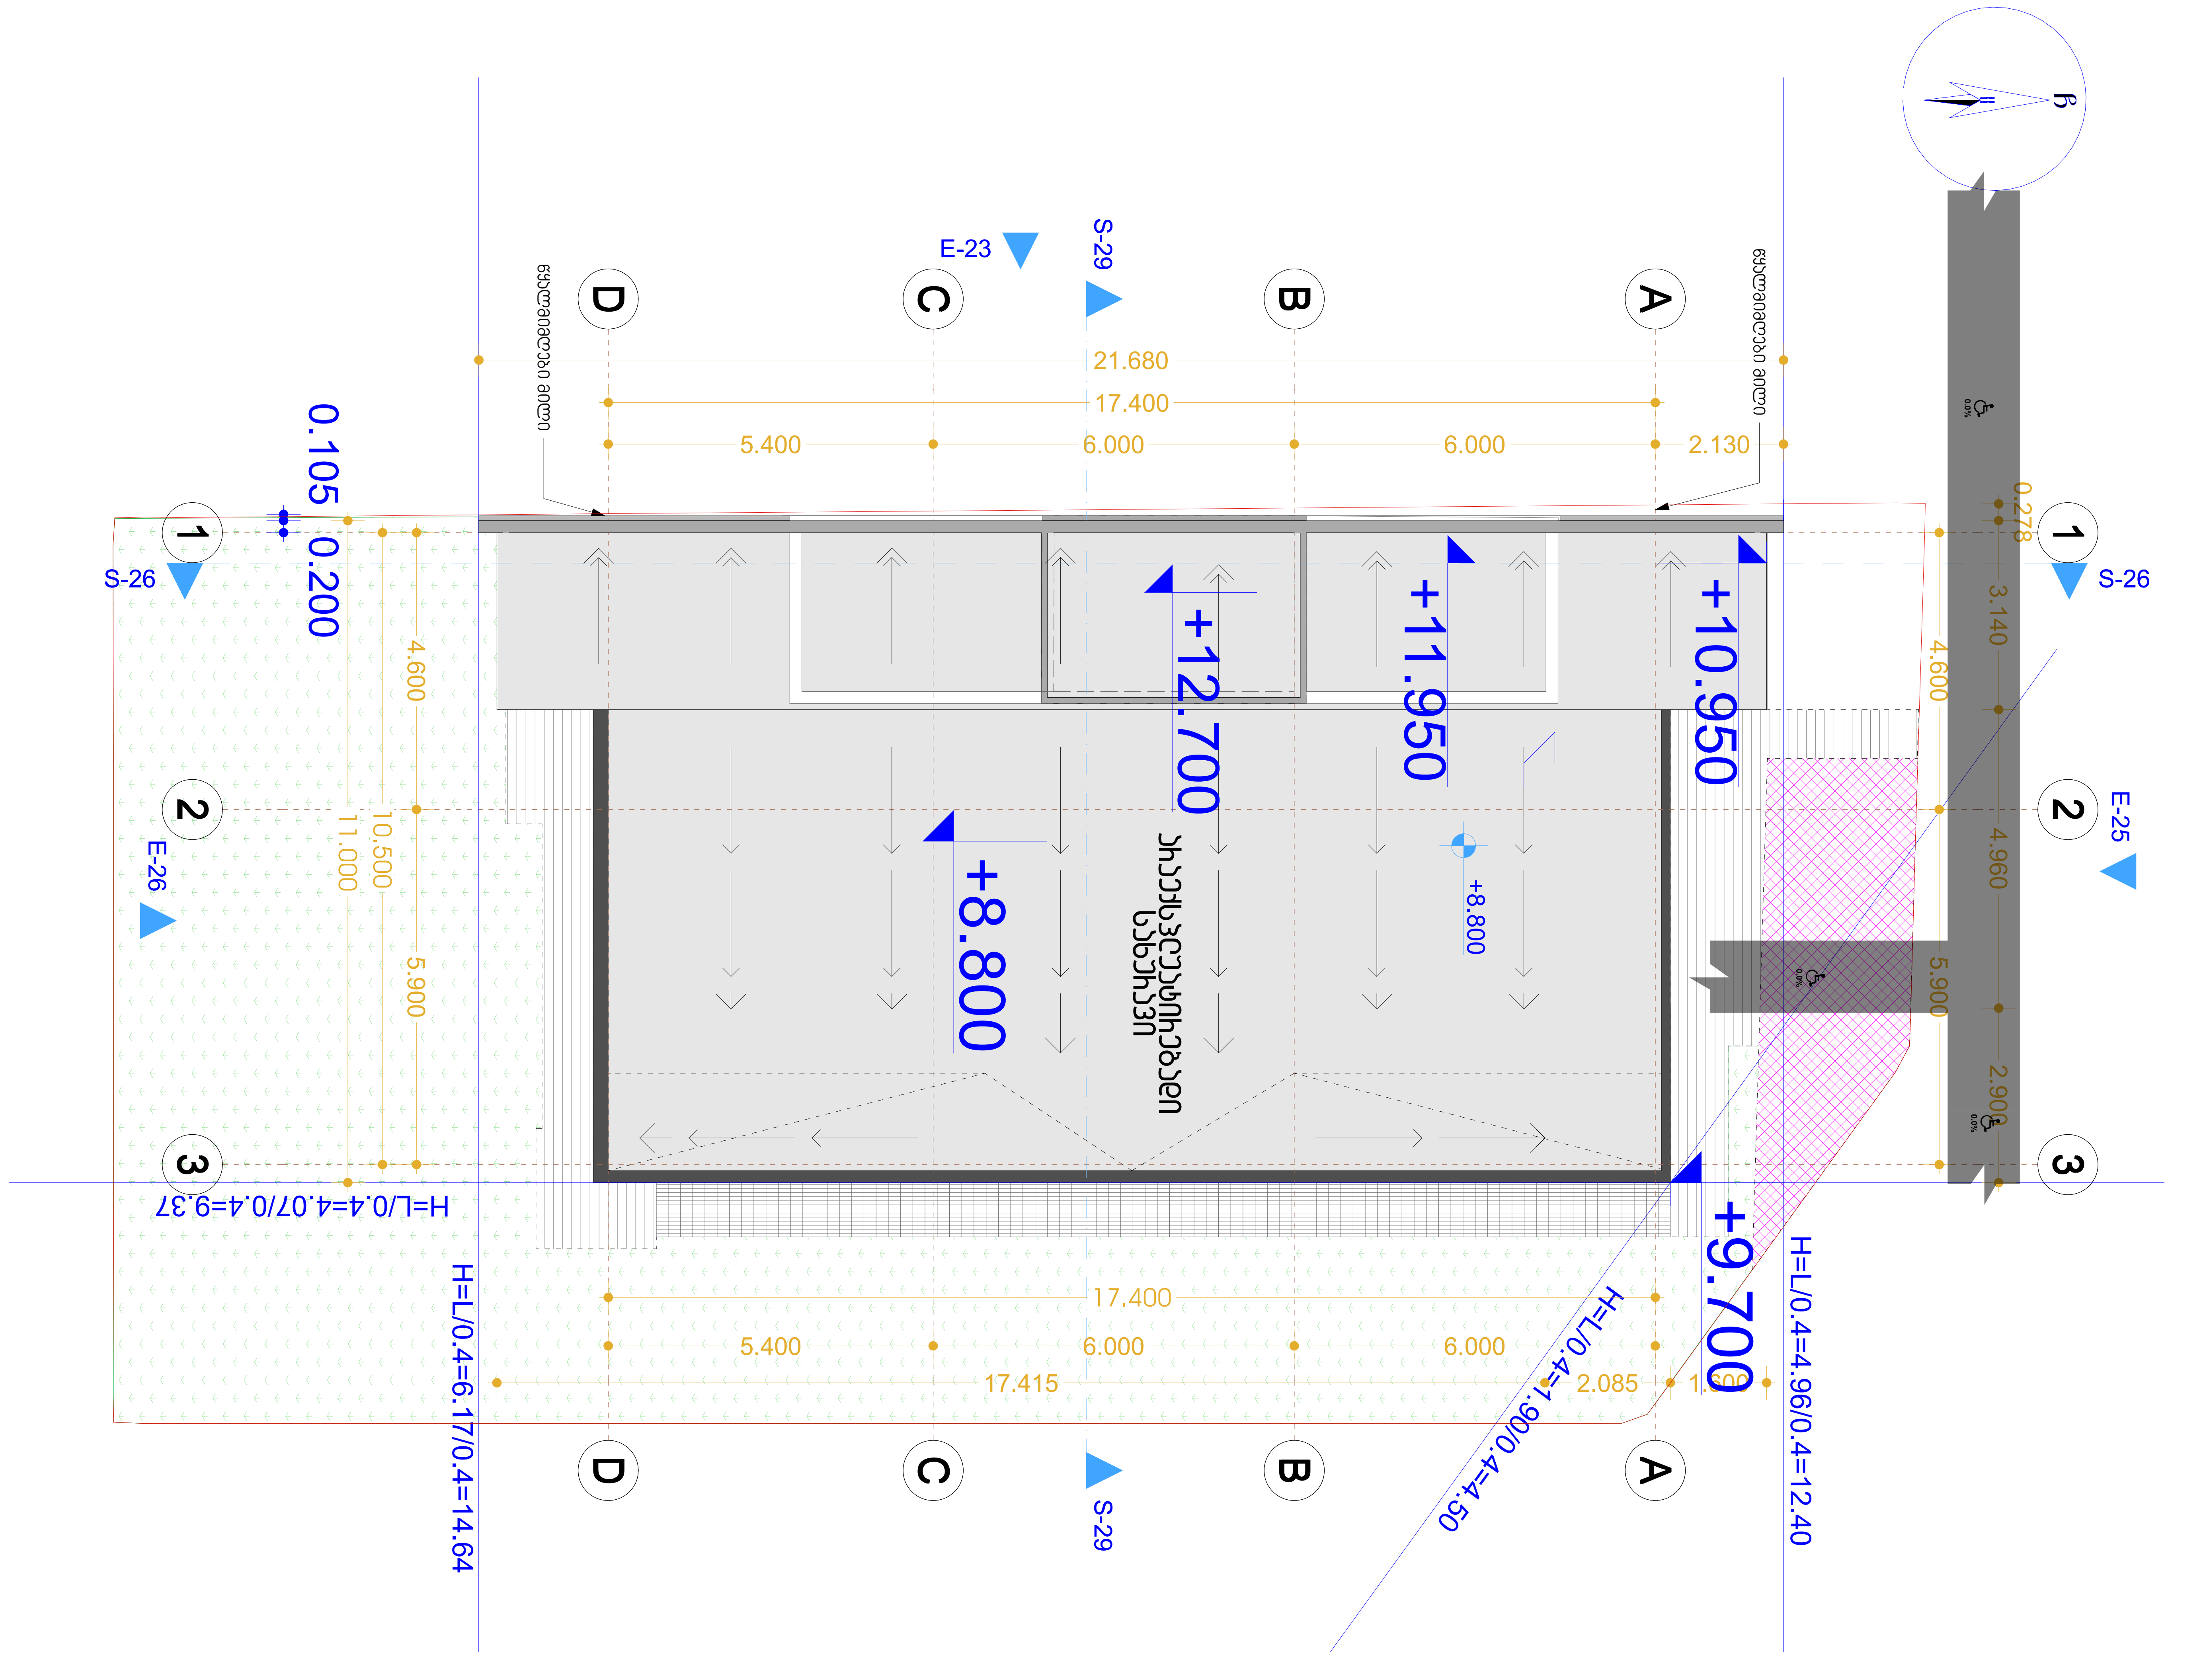

ექსპლიკაცია

პირობითი აღნიშვნები

+2.70	იატაკის ნიშნული
±0.00	იატაკის ნიშნული
H=0.0	სიმაღლის მაჩვენებელი
0.00 m^2	სათავსოს ფართი
	გამწვანება
	გრანიტი
	ქვაფენილი
	ონდულინის გადახურვა
	ბეტონის იატაკი
	ლამინირებული
	საკადასტრო საზღვარი
	არსებული ღობე
ფ-1	ფასადის მაჩვენებელი
ჭ-1	ჭრილის მაჩვენებელი
	საპროექტო კარი
	საპროექტო ფანჯარა
	საპროექტო კოლონა
	საპროექტო კედელი

შენიშვნები

დამკვეთი	შ.პ.ს კლინიკა ნიუმედი
მისამართი	ქალაქი თბილისის სახელმწიფო უნივერსიტეტის ტერიტორიასა და საქენერგოს ქვესადგურს შორის სანდროეულის ქუჩის მიმდებარედ
№ 01.14.05.009.002	
თანამდებობა	გვარი
დირექტორი	გ. ჭუმბურიძე
პრ.ავტორი	გ. ჭუმბურიძე
შემსრულებელი	ლანა ჩაკვეტაძე
პროექტის სახელი	
ამბულატორია	
ნახაზის დასახელება	
გადახურვის გეგმა	
მასშტაბი	1:100
ფურცლის №	№

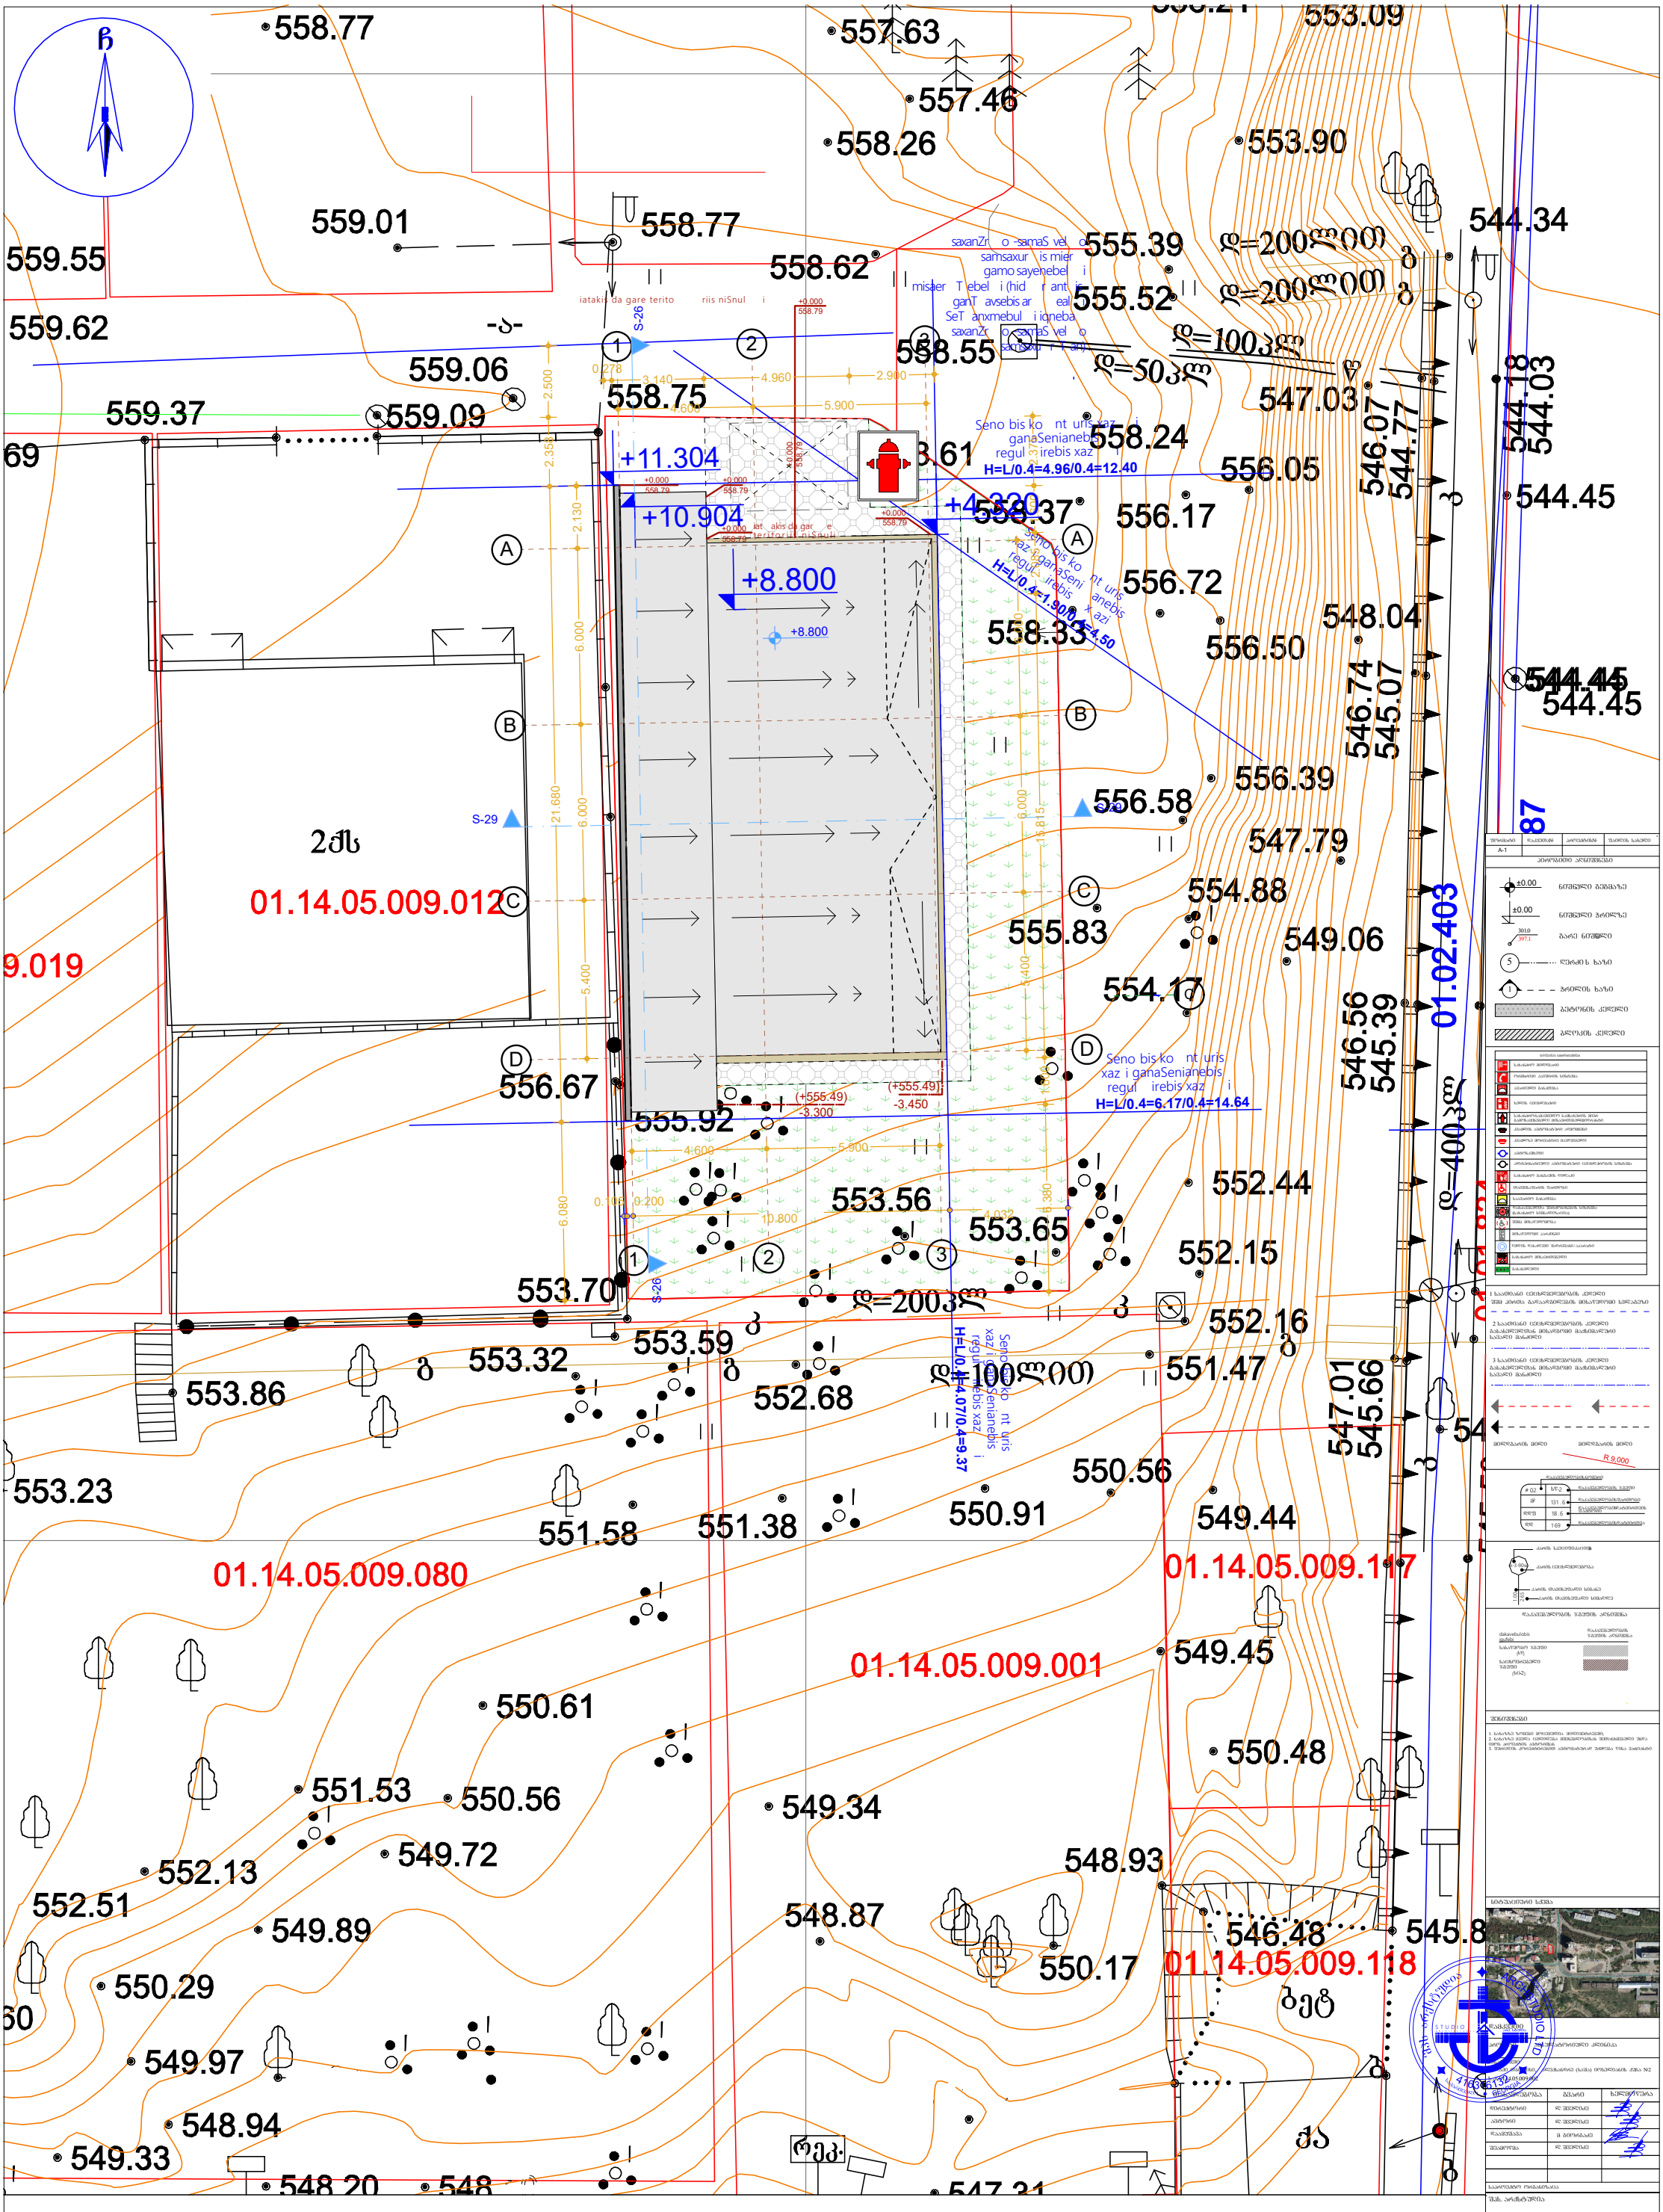
558.77
557.63
557.46
558.26
553.09
553.90
544.34
559.01
558.77
559.55
558.62
555.39
555.52
559.62
559.06
559.09
558.55
547.03
544.18
544.03
559.37
69
558.75
+11.304
+10.904
+8.800
+8.800
558.24
556.05
556.17
556.72
548.04
544.45
544.45
544.45
556.50
546.07
544.77
546.74
545.07
556.39
556.58
547.79
554.88
549.06
554.17
546.56
545.39
01.02.403
555.83
556.67
555.92
552.44
553.56
553.65
552.15
553.70
552.16
553.59
553.32
553.86
552.68
551.47
548.93
546.48
545.8
550.56
550.91
549.44
553.23
551.58
551.38
01.14.05.009.012
01.14.05.009.080
01.14.05.009.001
01.14.05.009.117
01.14.05.009.118
9.019
2ძს
S-26
S-29
S-26
H=L/0.4=4.96/0.4=12.40
H=L/0.4=6.17/0.4=14.64
H=L/0.4=4.07/0.4=9.37
550.61
551.53
550.56
549.34
549.45
550.48
552.13
549.72
552.51
549.89
548.87
550.17
550.29
549.97
548.94
549.33
548.20
547.31

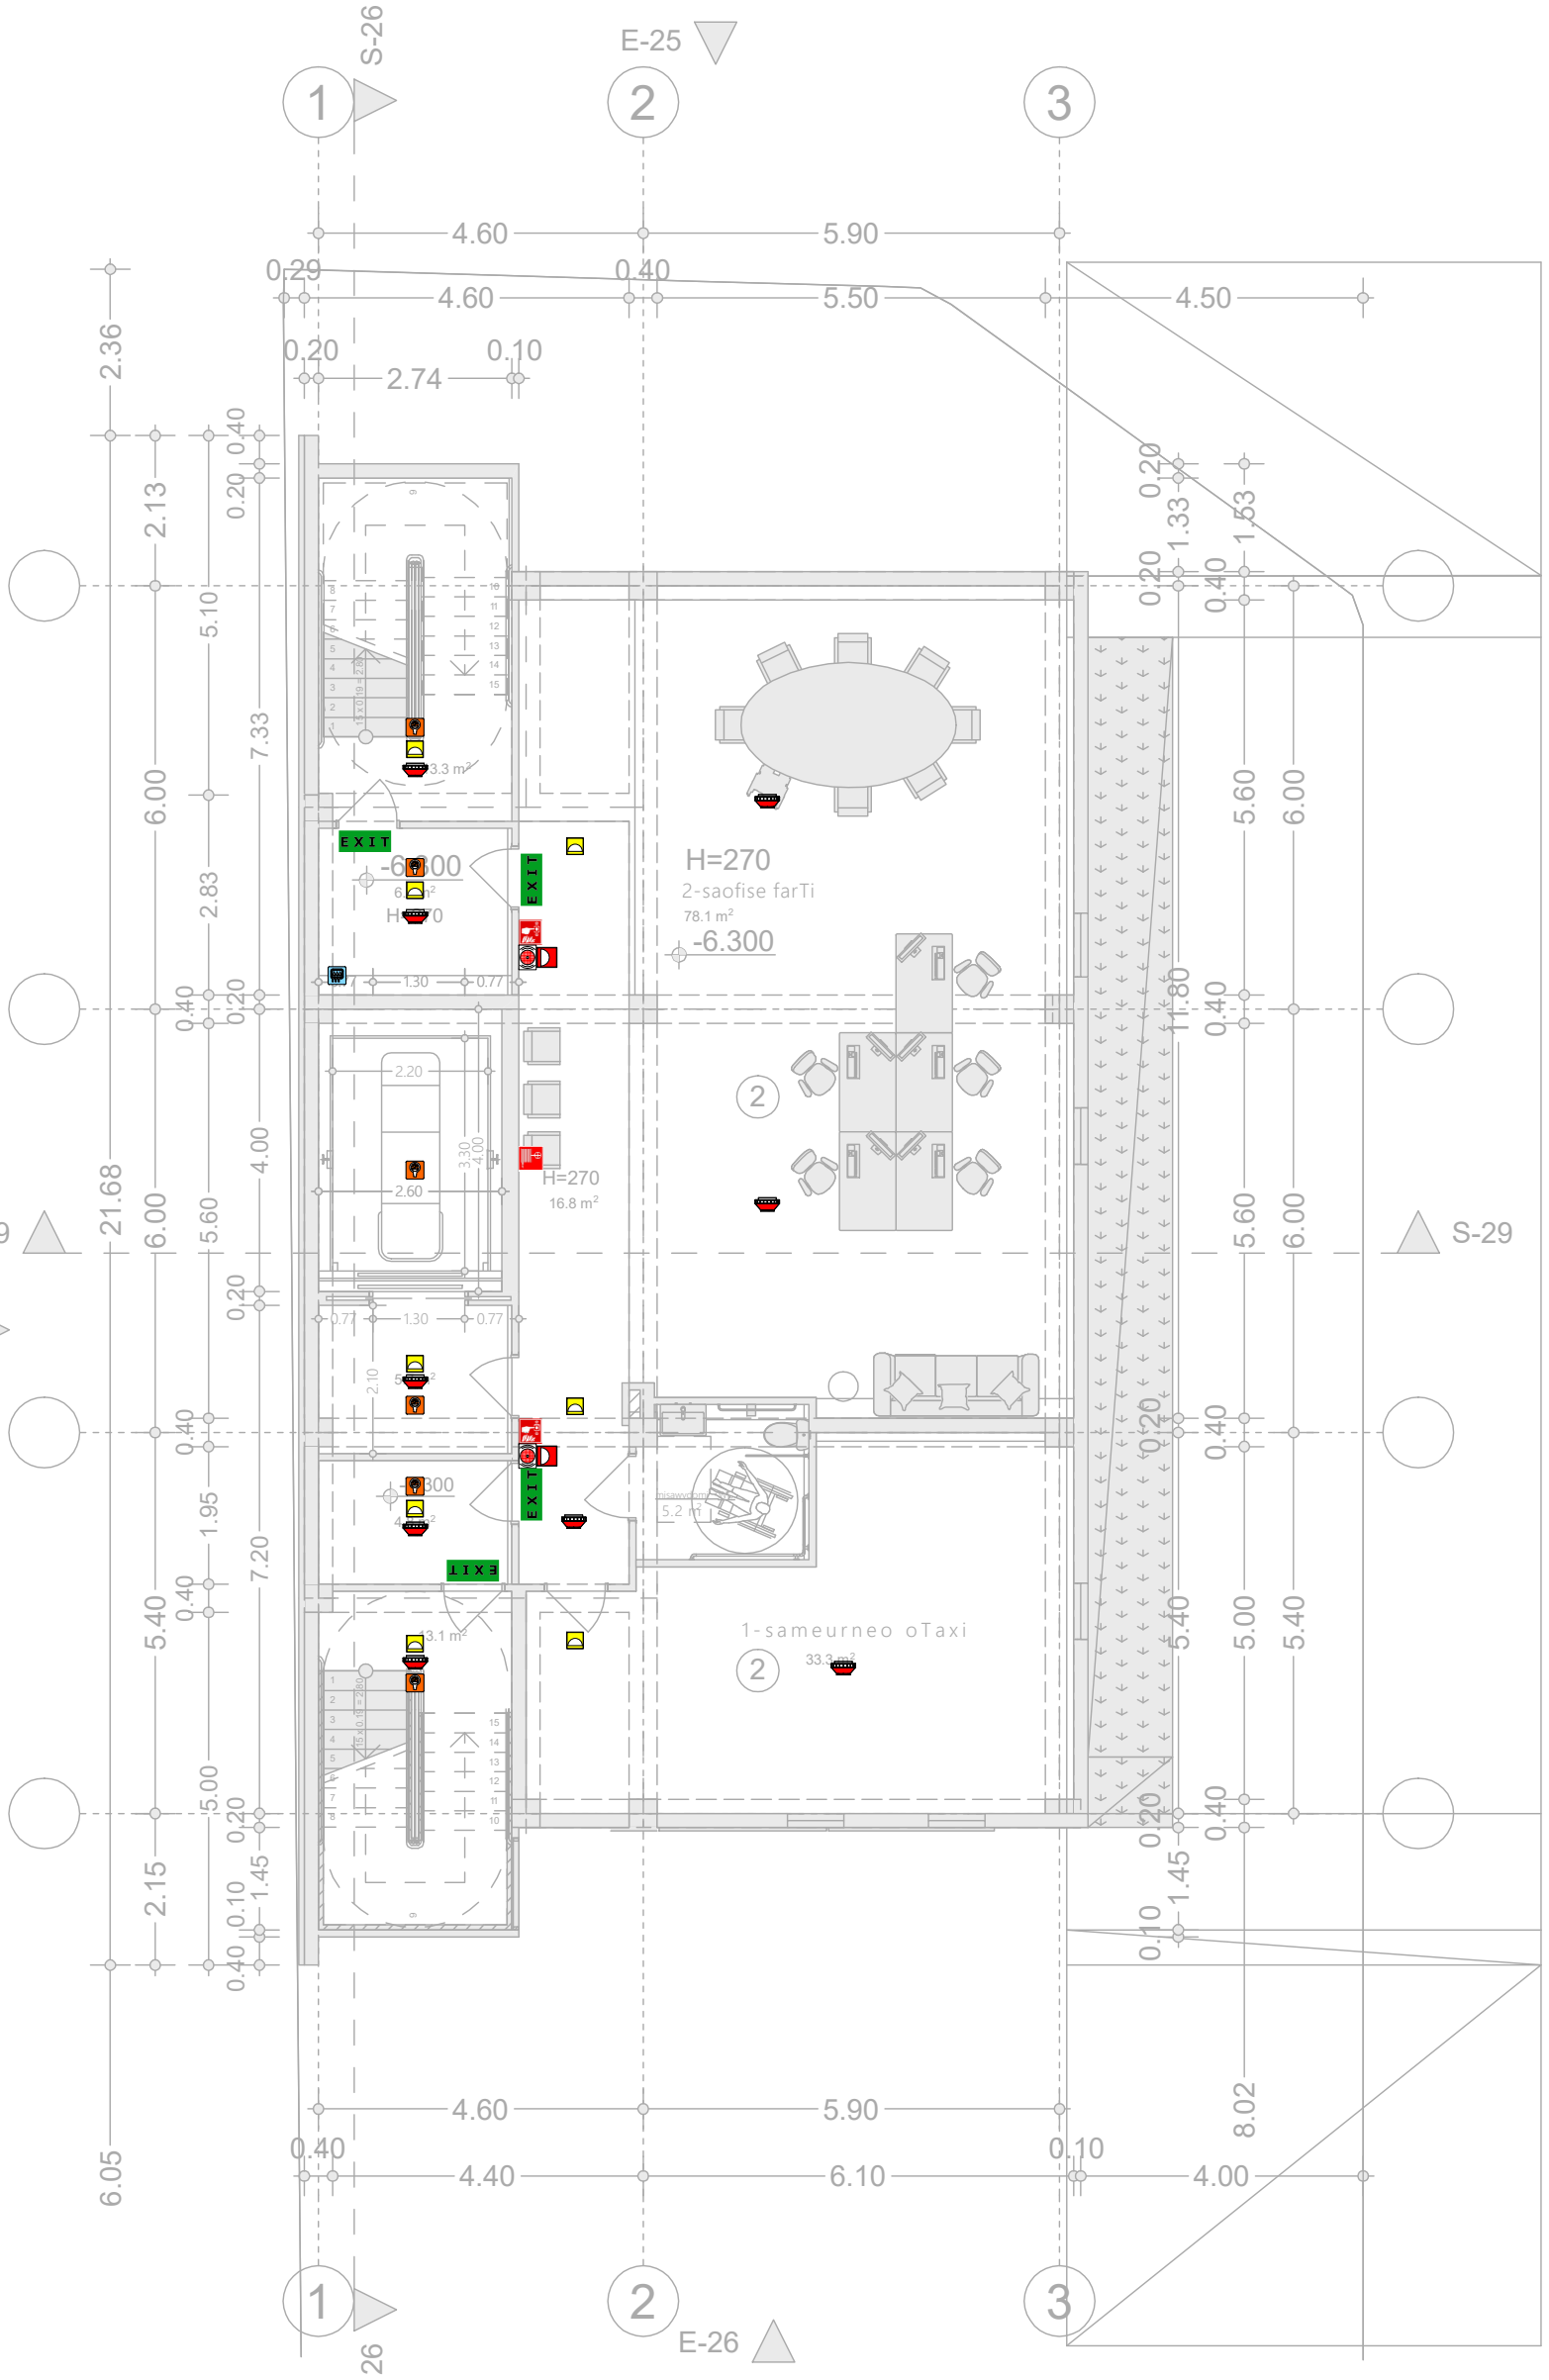

ფორმატი	მასშტაბი	პროექტის	ნახატის
A-1			

პროექტის აღნიშვნები

±0.00 ნიშნული ბეტონზე

±0.00 ნიშნული პროფილზე

301.0 397.1 ბარე ნიშნული

5 ღერძის ხაზი

1 პროფილის ხაზი

ბეტონის კედელი

ბლოკის კედელი

1 საიზოლაციო ცეცხლდამცავების კედელი





R 9.000








შენიშვნები

1. ნახაზზე ზომები მოცემულია მილიმეტრებში;
2. ნახაზზე ყველა ცეცხლდამცავი მეშვეობით შეასრულებული ზომა უნდა პროექტის ავტორებმა;
3. შეთანხმება მოქმედებაშიმე ავტორებისაგან მიღებული წერილ მოქმედებაზე

სიტუაციური ხედი

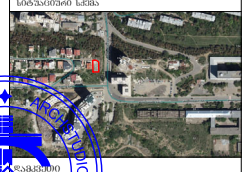

წარმდგენი

ავტორი

შპს. არქიტექტორია

ს/კ 416316132

ს.ე. წარმომდგენის მიზეციით სახანძრო სისტემების ხედი

მასშტაბი 1:50

ფორმატი

	ა	
1		
2		
3		
4		
5		
6		

ხედის ნომერი: ცხრილის ნომერი

ხედის	ცნობები	შენიშ.
ხელმძღვანელი		
შემსრულებელი		
ნახატები		
წარმომადგენელი		
შესაბამისი		

საპროექტო ორგანიზაცია

შპს. არქიტექტორია

ს/კ 416316132

416316132 შპს არქიტექტორია STUDIO LTD

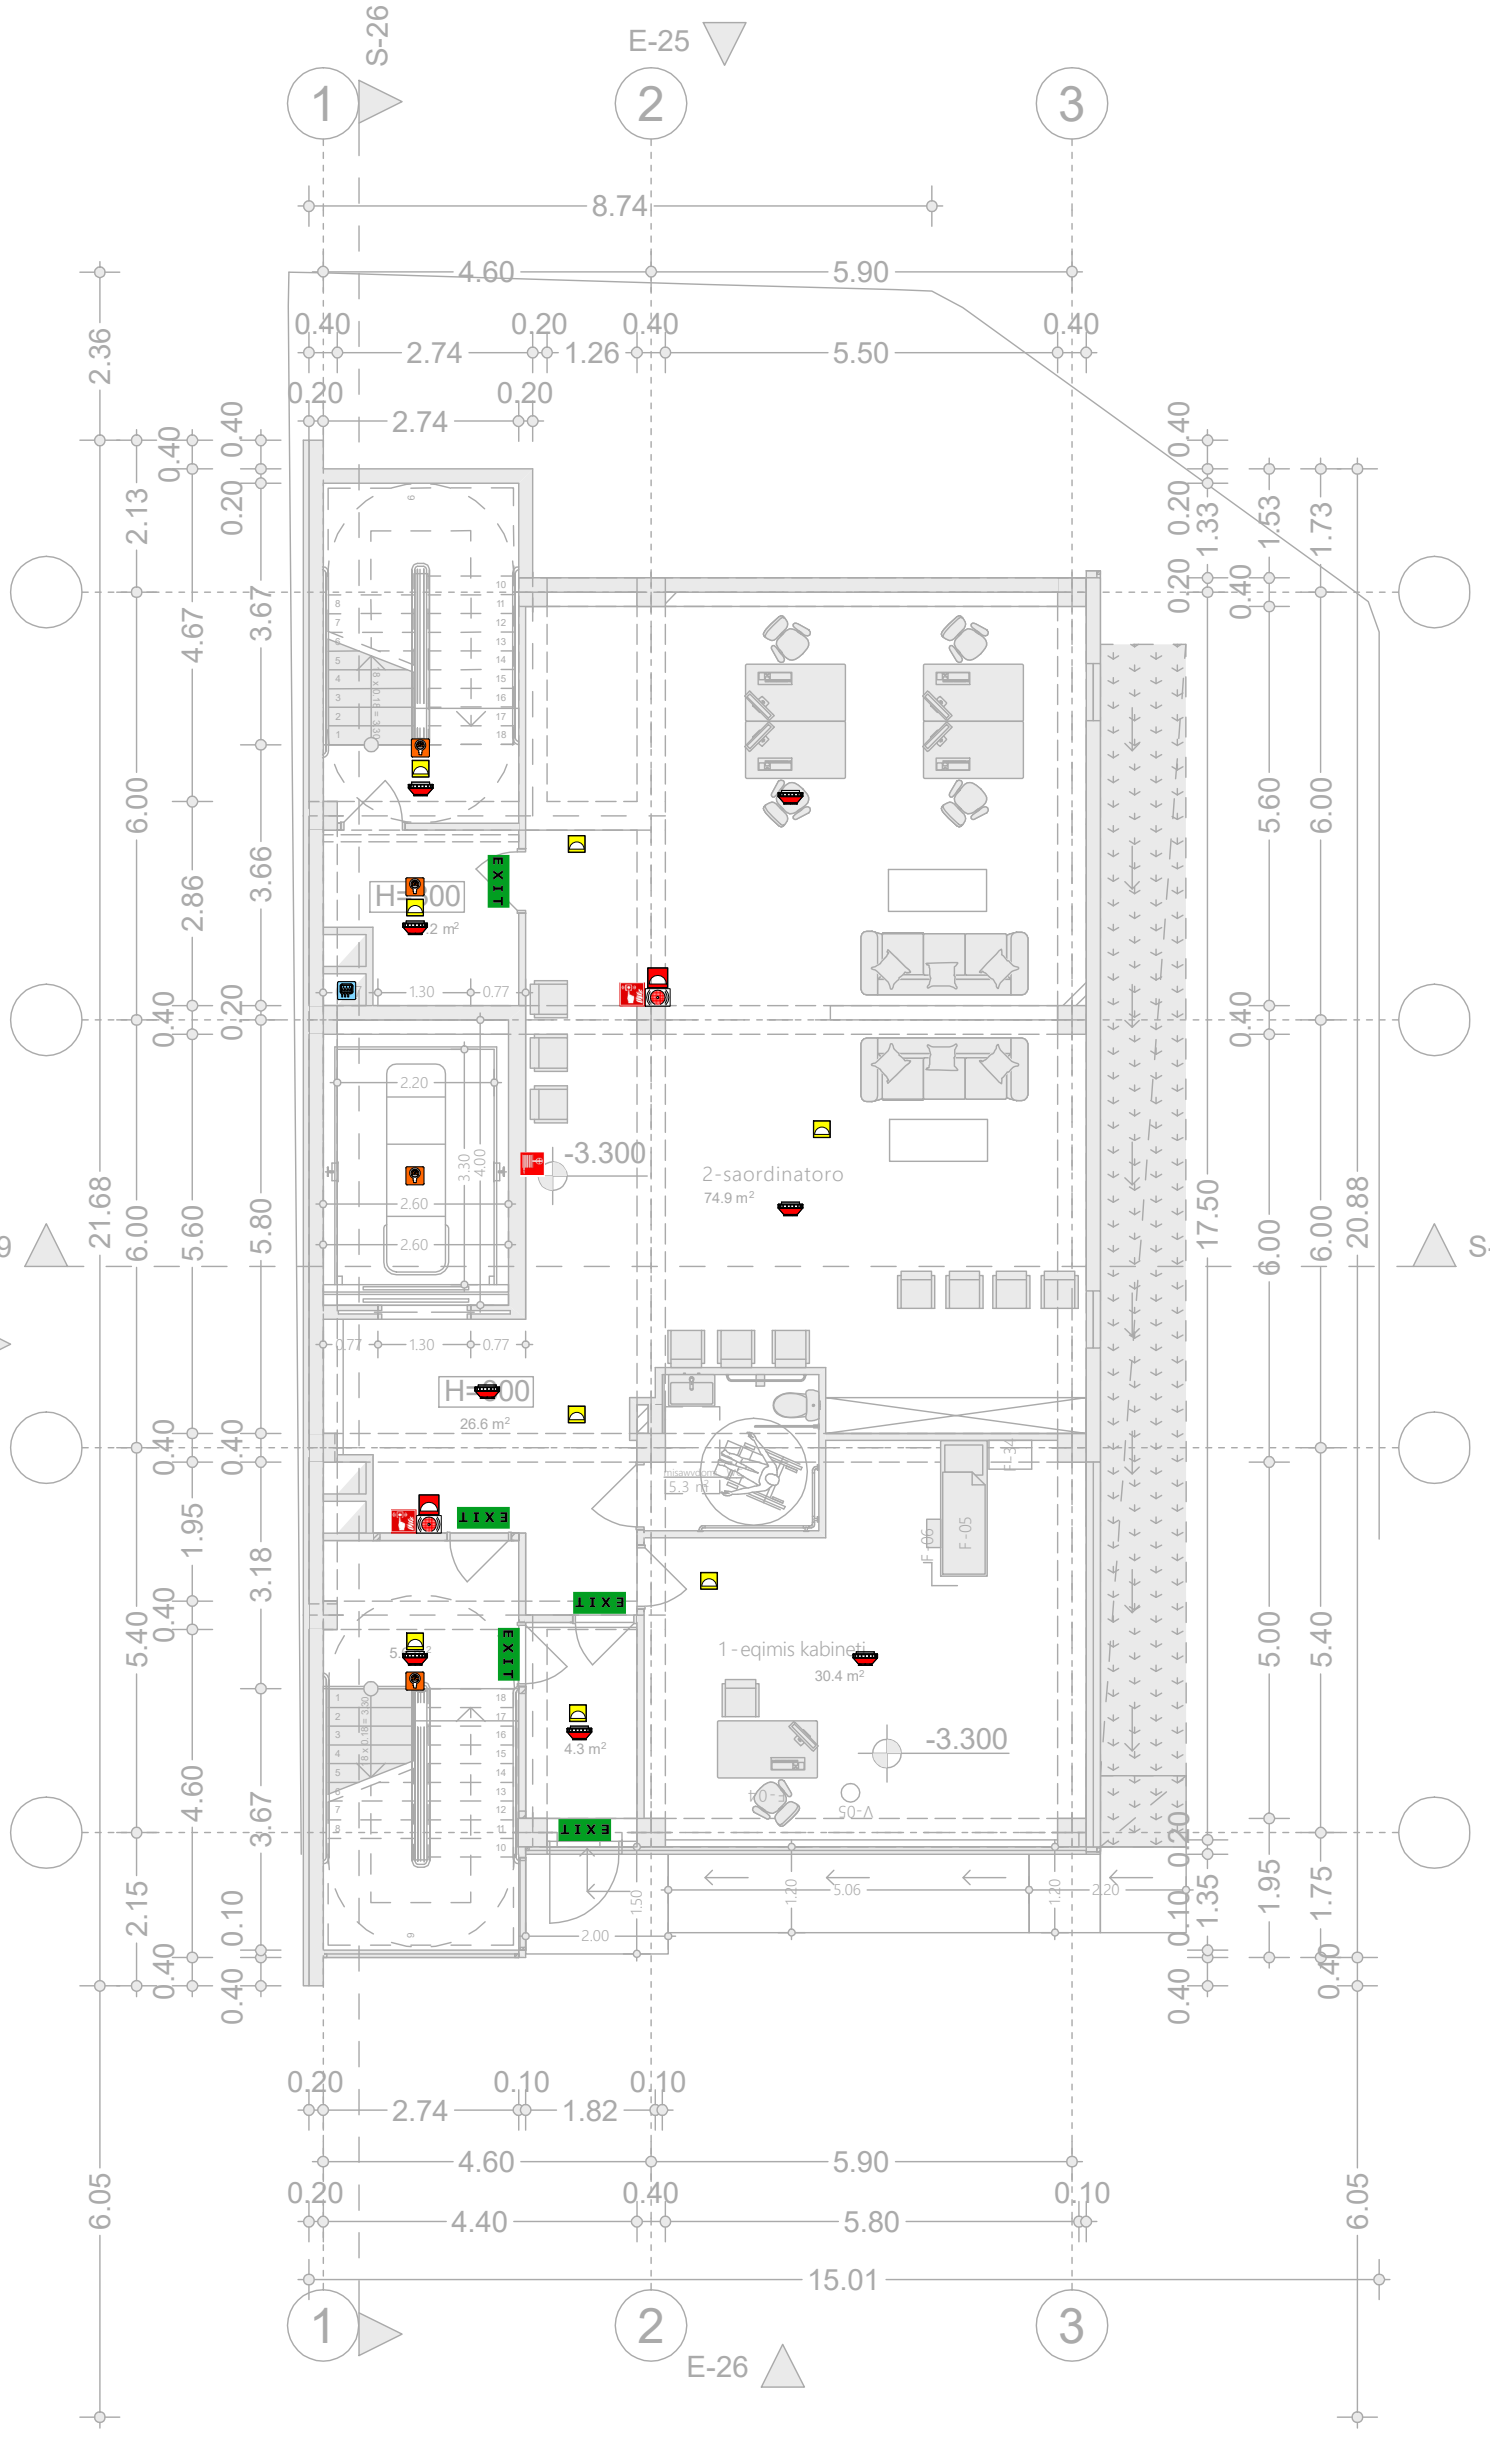

ფორმატი	მასშტაბი	პროექტის	შეთანხ. საქმე
A-1			

არქიტექტურა კონსტრუქციები

±0.00 ნიშნული ბეტონზე

±0.00 ნიშნული პრილზე

301.0 / 297.1 ბარე ნიშნული

ღერძის ხაზი

ბრილის ხაზი

ბეტონის კედელი

გლუვის კედელი

	საბანაფრე მოწყობილობა
	ელექტრული ხანძარსაწინააღმდეგო სისტემის სისტემა
	ავტომატური ხანძარსაწინააღმდეგო სისტემა
	ხელის ელექტრული
	საბანაფრე სისტემის მართვის ბლოკი საევაკუაციო განათების სისტემის ელექტრომომარაგების ბლოკით
	ქსელის ანალიზატორი კონტროლი
	ქსელის მოწყობილობის მიერთების
	კამერა
	კამერის ინფრაწითელი განათების
	ხანძარსაწინააღმდეგო კარების ელექტრომაგნიტური სისტემა
	საბანაფრე პანელი ზედა
	მანქანით ამოსაღები ნაწილი
	საავარიო განათება
	ჩაშენებული ელექტრომაგნიტური სისტემა (საბანაფრე სისტემის ელექტრომაგნიტი)
	ხმის მაძლიერებელი
	მოწყობილობა კარამები
	წყლის რაკორდი შესაერთებელ ასაკეთი
	საბანაფრე მოწყობილობა
	ბატარეა





R 9.000

# 02	სრ2	შენობის ფართობი
ფ	131.6	შენობის ფართობი ხანძარსაწინააღმდეგო სისტემით
დდუ	18.6	შენობის ფართობი ხანძარსაწინააღმდეგო სისტემით
დდ	169	შენობის ფართობი ხანძარსაწინააღმდეგო

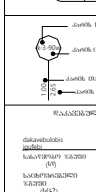

ხანძრის სავარაუდო ადგილი
ხანძრის ლოკალიზაცია
ხანძრის მაქსიმალური სიმაღლე
ხანძრის მაქსიმალური სიგანე

შენობის ხანძარსაწინააღმდეგო სისტემის აღწერილობა

dakavebulebis ფუძეები	შენობის ხანძარსაწინააღმდეგო სისტემის აღწერილობა
სანაპირო ზედაპირი (ს1)	
სანტრიფუგო ზედაპირი (ს2)	

შენიშვნები


სიტუაციური ხედი

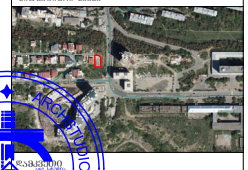

ავტორები

ავტორის ავტორიზებული ხელმოწერა

ხელმძღვანელი	ლ. ჯიჯეიძე	
შემოწმებული	ლ. ჯიჯეიძე	
ავტორი	ლ. ჯიჯეიძე	
შესრულება	გ. ბერიაშვილი	
შესრულება	ლ. ჯიჯეიძე	

საავტორო უფლებები

შპს არქიტექტორი

ს/კ 416316132

მასშტაბი	1:50
ნახაზი	
პროექტია	

ხელმძღვანელი	ნინო ჯიჯეიძე	
შემოწმებული		

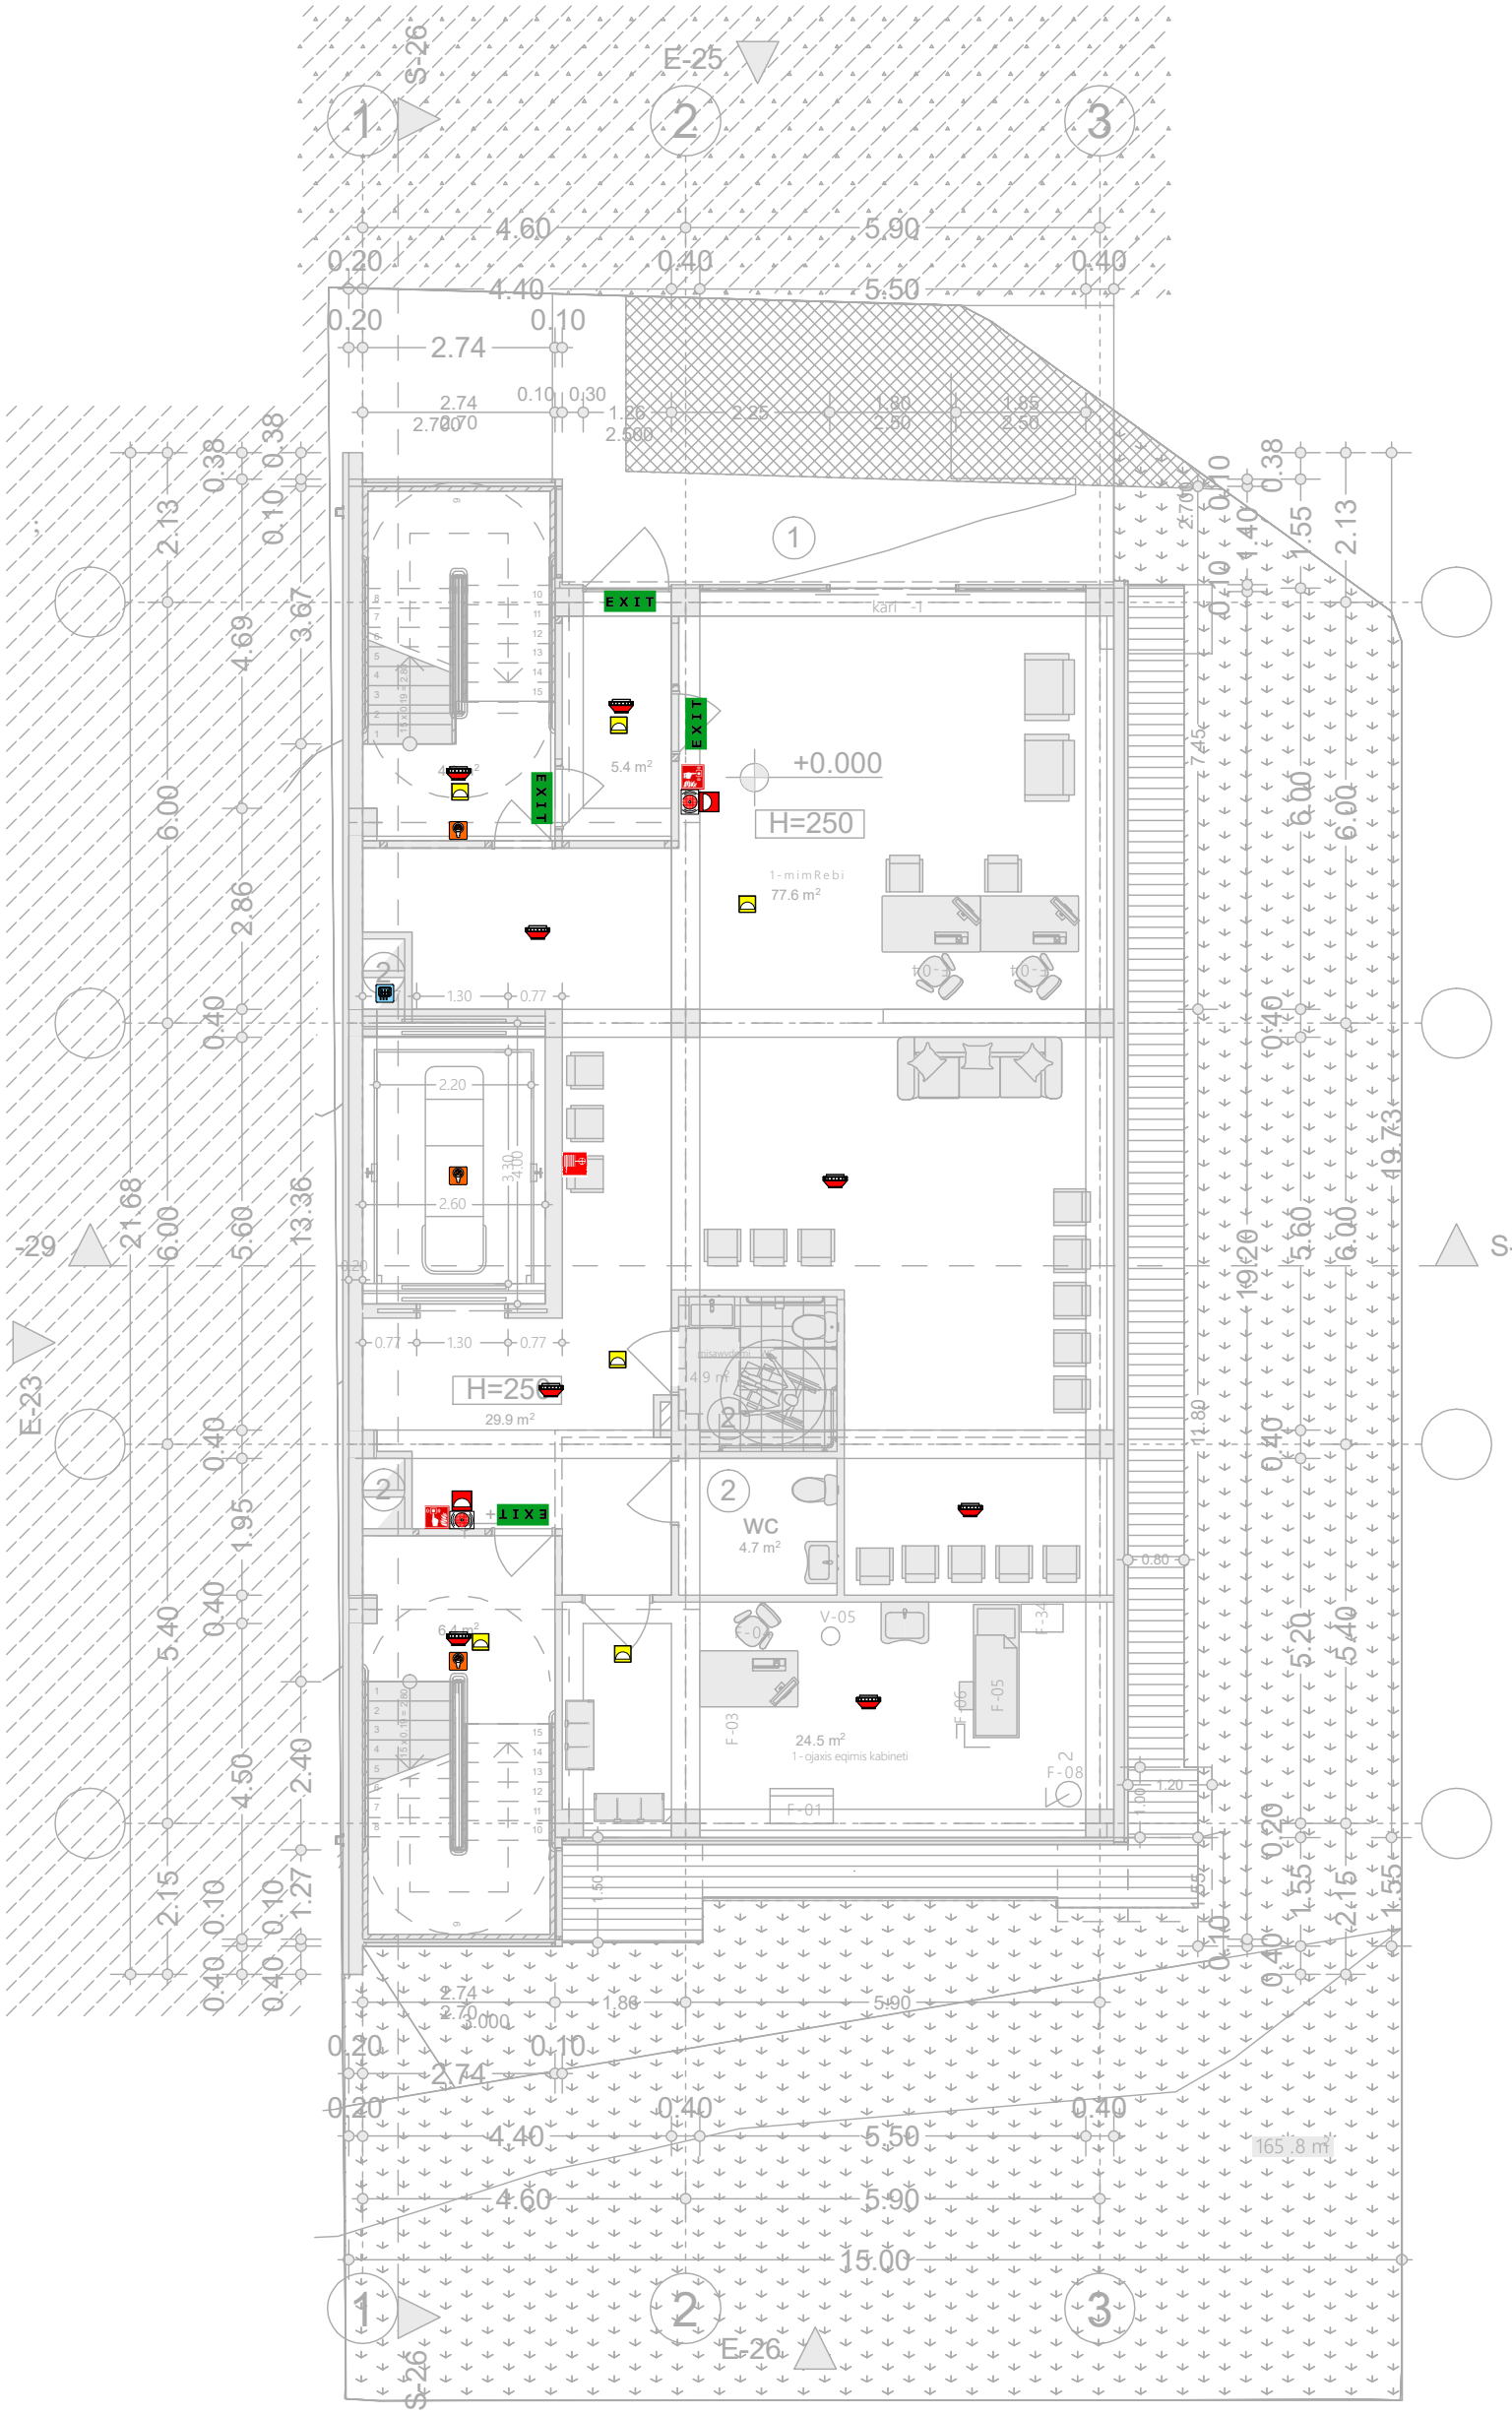
S-26
E-25
1
2
3
4.60
5.90
0.20
0.40
4.40
5.50
0.10
2.74
EXIT
+0.000
H=250
5.4 m²
1-mimRebi
77.6 m²
S-29
E-23
H=250
29.9 m²
14.9 m²
WC
4.7 m²
V-05
F-03
F-05
F-06
F-34
F-08
F-01
24.5 m²
1-ojaxis eqimis kabineti
2.20
2.60
3.30
4.10
1.30
0.77
E-26
S-26
165.8 m²
11.80
19.20
19.73
21.68
13.36
2.86
4.69
3.67
2.13
0.38
0.10
1.40
1.55
7.45
6.00
5.60
5.40
4.50
2.40
2.15
1.27
1.95
2.70
3.000
1.88
5.90
15.00

S-29
E-23
E-26
S-26
1:50

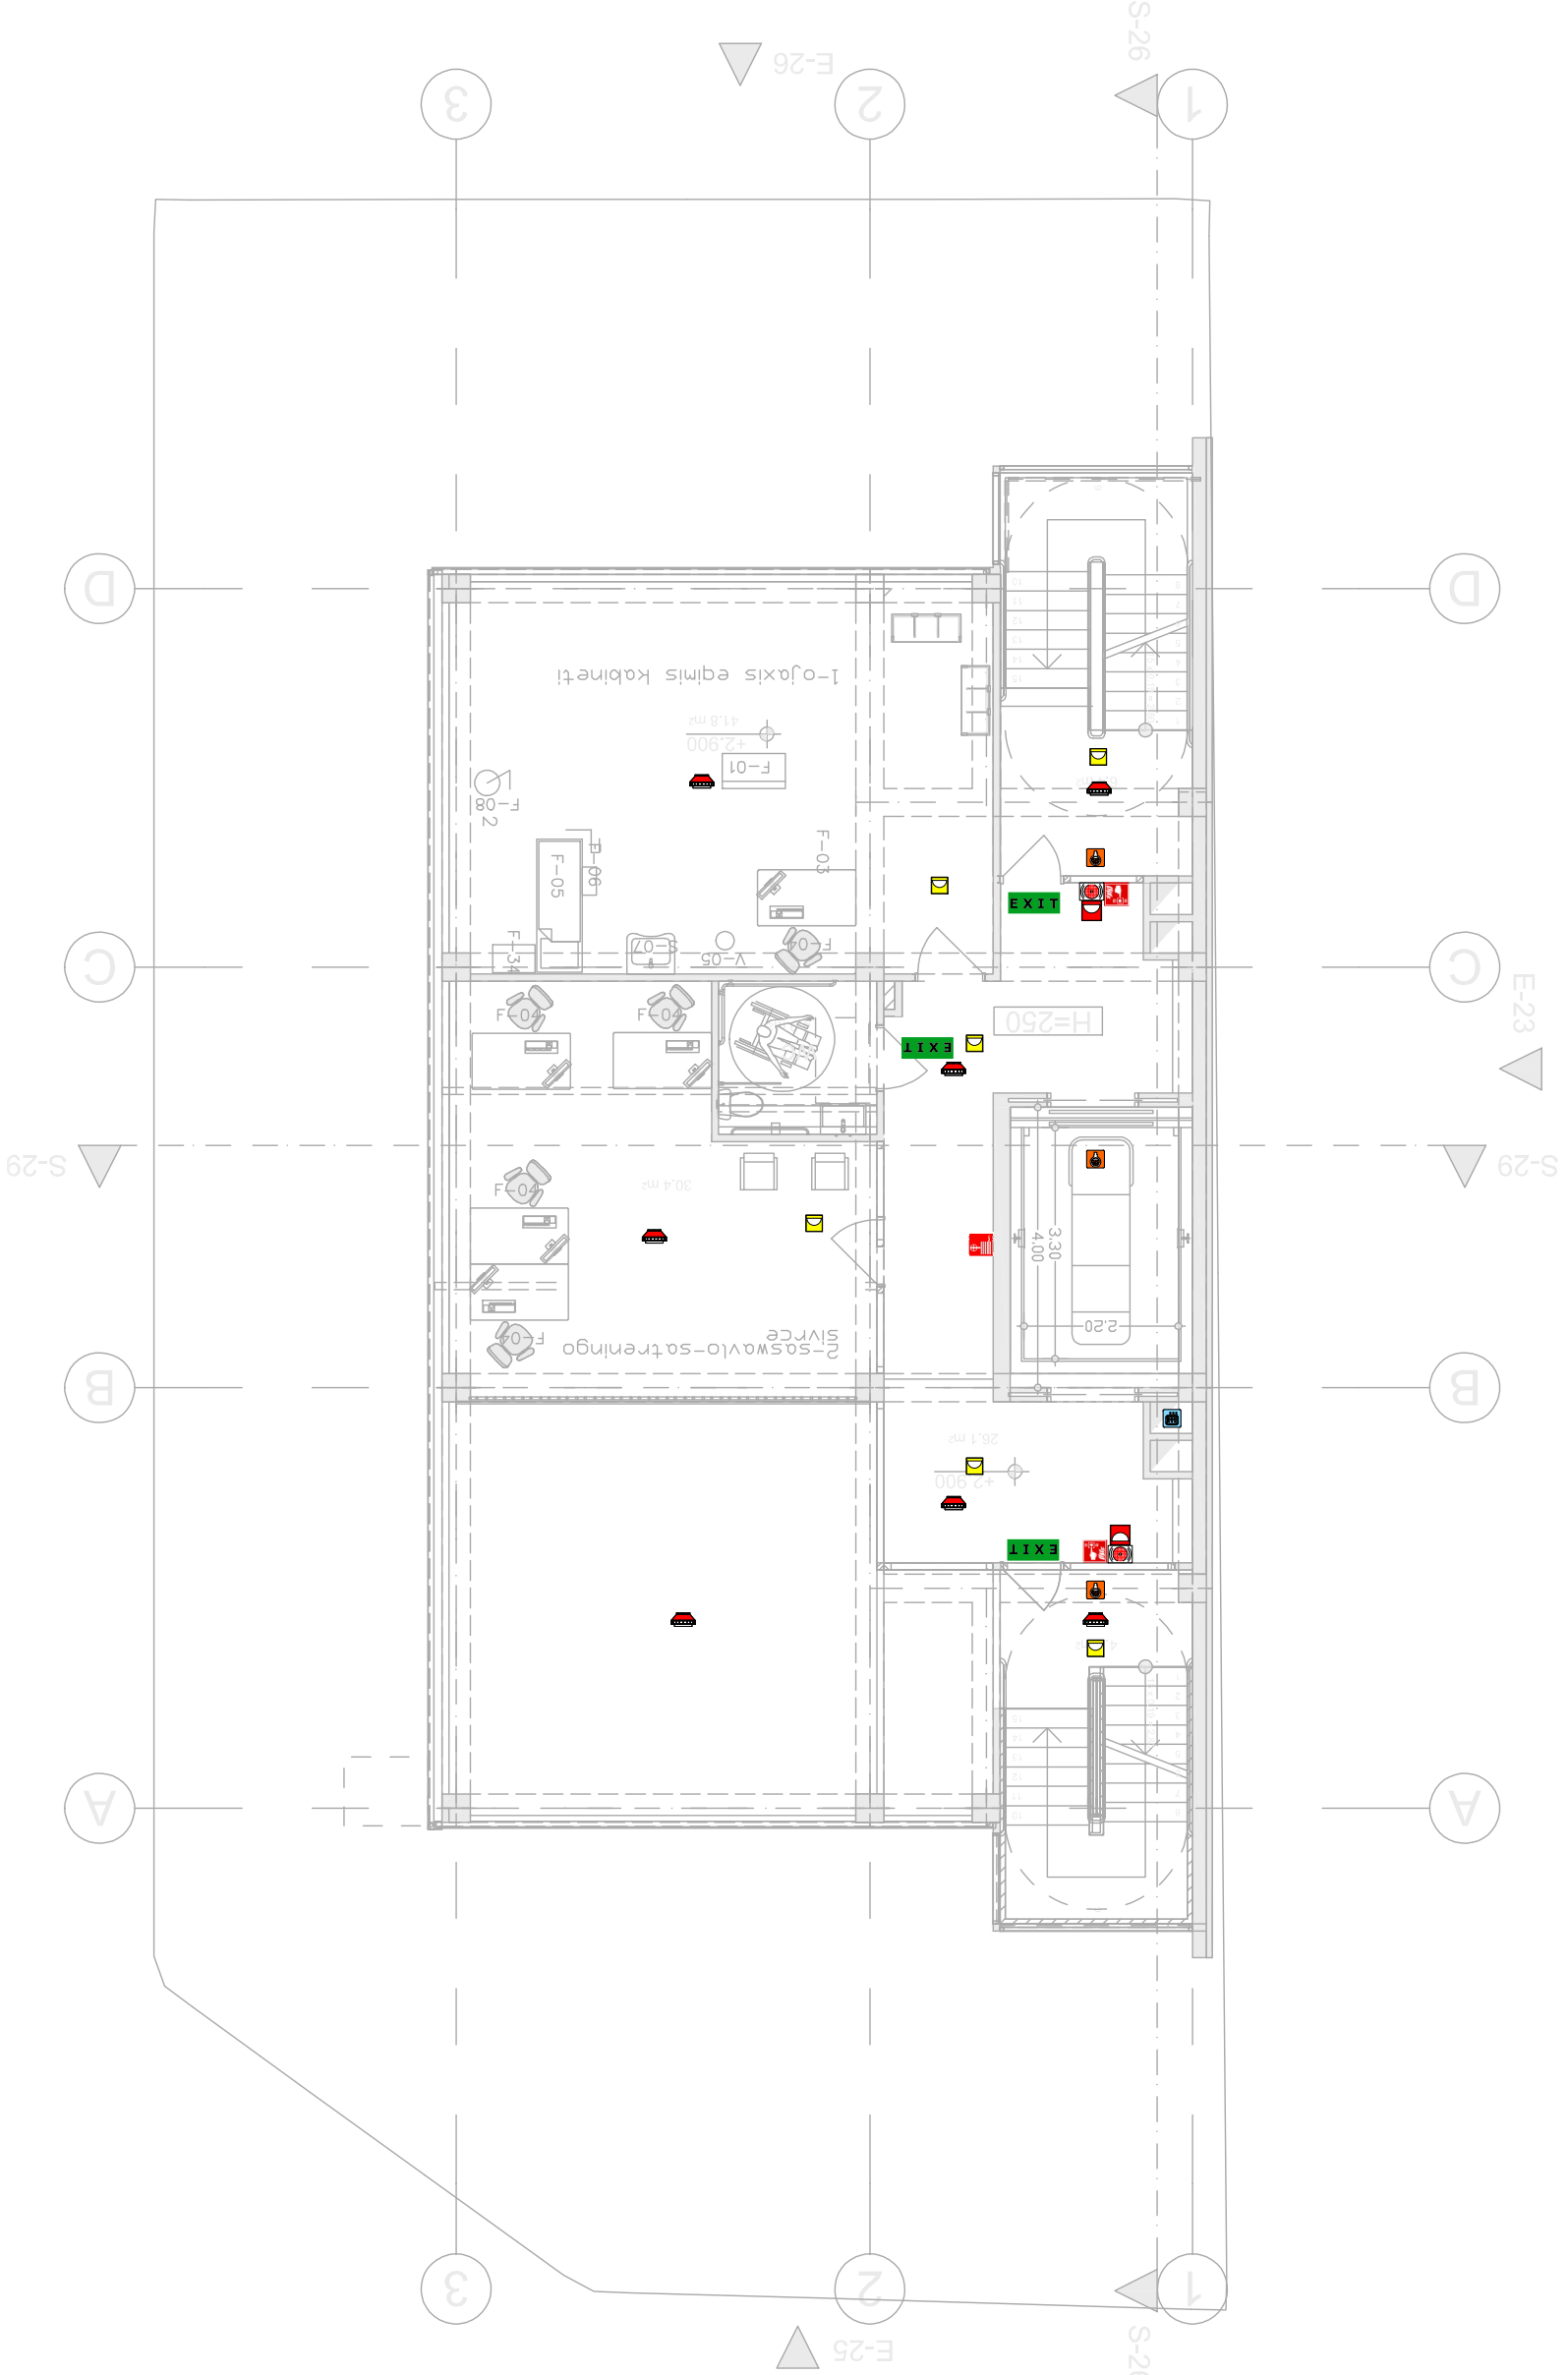

STUDIO ARCHITECTURE
4163161732

ნახაზის დასახელება	
ნახაზის №№	06ფე2ამე
ობიექტის მისამართი	
მასშტაბი	1:50
ბინის №№	
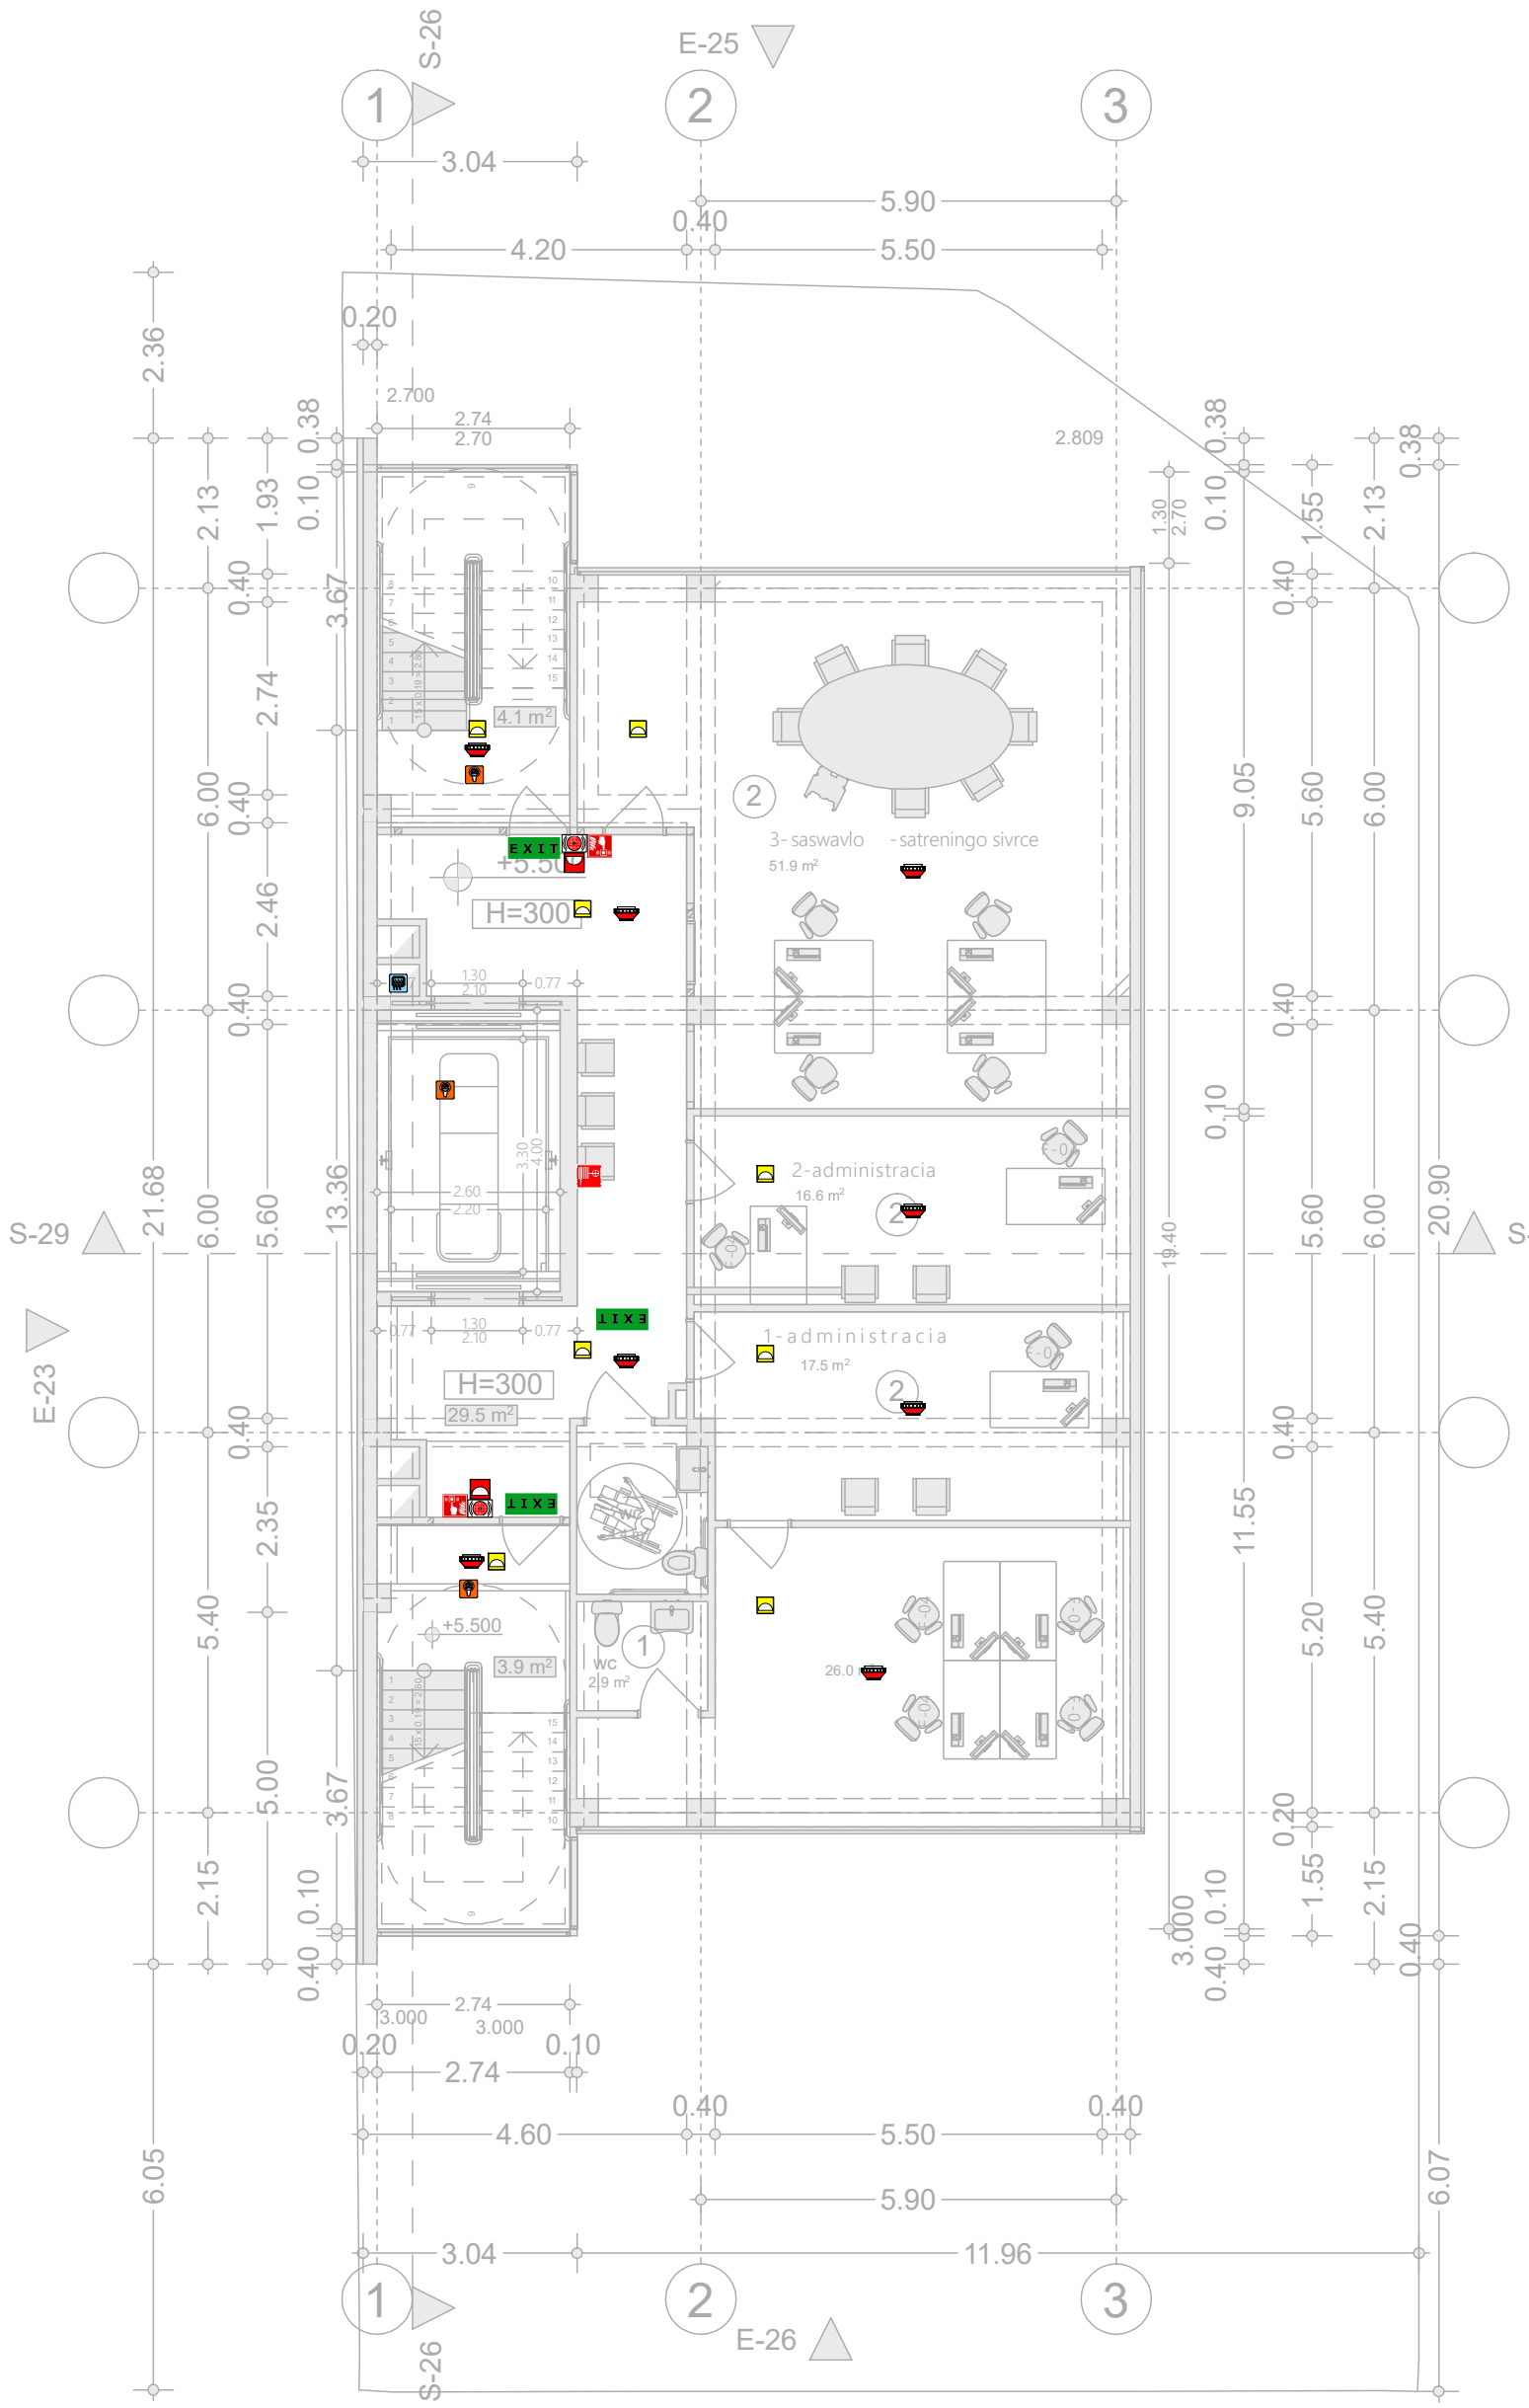

ფორმატი	მასშტაბი	პროექტის	შაბლონის სახელი
A-1			

არქიტექტურა არქიტექტორი

±0.00 ნიშნული ტერასაზე

±0.00 ნიშნული ტროტუარზე

301.0 / 397.1 ბარე ნიშნული

5 ღერძის ხაზი

1 პროფილის ხაზი

ბეტონის კედელი

ბლოკის კედელი

	სახანძრო ჰიდრანტი
	ოფისი სანიტარული
	ინფორმაციის პუნქტი
	სველი ორთქლგამტარი
	სახანძრო-სატუმბო ჰიდრანტების ერთობლივი სისტემა
	ცეცხლსაქრობი ავტომატური სისტემით
	ცეცხლის ხელით ჩამრთველი
	ცეცხლის ხელით სირენა
	ავტომატური ხანძარსაწინააღმდეგო ცეცხლმაქრობის სისტემა
	სახანძრო ბაქანის ღობიანი
	მანქანა სახანძრო
	ევაკუაციის მიმართულება
	ევაკუაციის ნათურა
	წყლის რეზერვუარი ხანძარსაწინააღმდეგო
	სახანძრო მილსადენები
	ასაწყობი

1 საევაკუაციო ცეცხლსაქრობის კედელი
შენობის გარეთა გარემოსაკენ მიმართული სვლაბილეთი

2 საევაკუაციო ცეცხლსაქრობის კედელი
ბანახანძრეთან მიმართული მატისმაჯანი
საავარიო მანძილი

3 საევაკუაციო ცეცხლსაქრობის კედელი
ბანახანძრეთან მიმართული მატისმაჯანი
საავარიო მანძილი

მიწისქვეშა მილი — მიწისქვეშა მილი

R 9.000

# 02	სულ 2	შენობის ზედაპირი
ფ	131.6	შენობის მოცულობა
დდუ	18.6	შენობის სიმაღლე
დდე	1.69	შენობის სართულების რაოდენობა

ბორტის სიმაღლეთა ნიშნულები
+3.100
ბორტის ნიშნულები
+2.700
ბორტის მაქსიმალური სიმაღლე
ბორტის ნიშნულები

შენობის ზედაპირის არეები

დანიშნულება	შენობის ზედაპირის არე
სანიტარული ზედაპირი (სს)	
საწარმოო ზედაპირი (სწ)	
საწყობის ზედაპირი (სწ2)	

შენიშვნები

1. სანიტარული ზონების მოწყობისას;
2. სანიტარულ ჭიქებზე ცეცხლსაქრობის მიმართულებები;
3. შესაბამისი კონსტრუქციების ანთებადობისათვის პასუხისმგებელი ორგანიზაციის ანთებადობის ტესტის შედეგები

ხედი ზემოდან









მასშტაბი	1:50	
ფაზა	პროექტირება	
საინვენტარო ნომერი +3.500 ნიშნულზე	1	
	2	
	3	
	4	
	5	
	6	
სტადია	ნახაზის	შეცვლილი
ნახაზის პირისპირი		

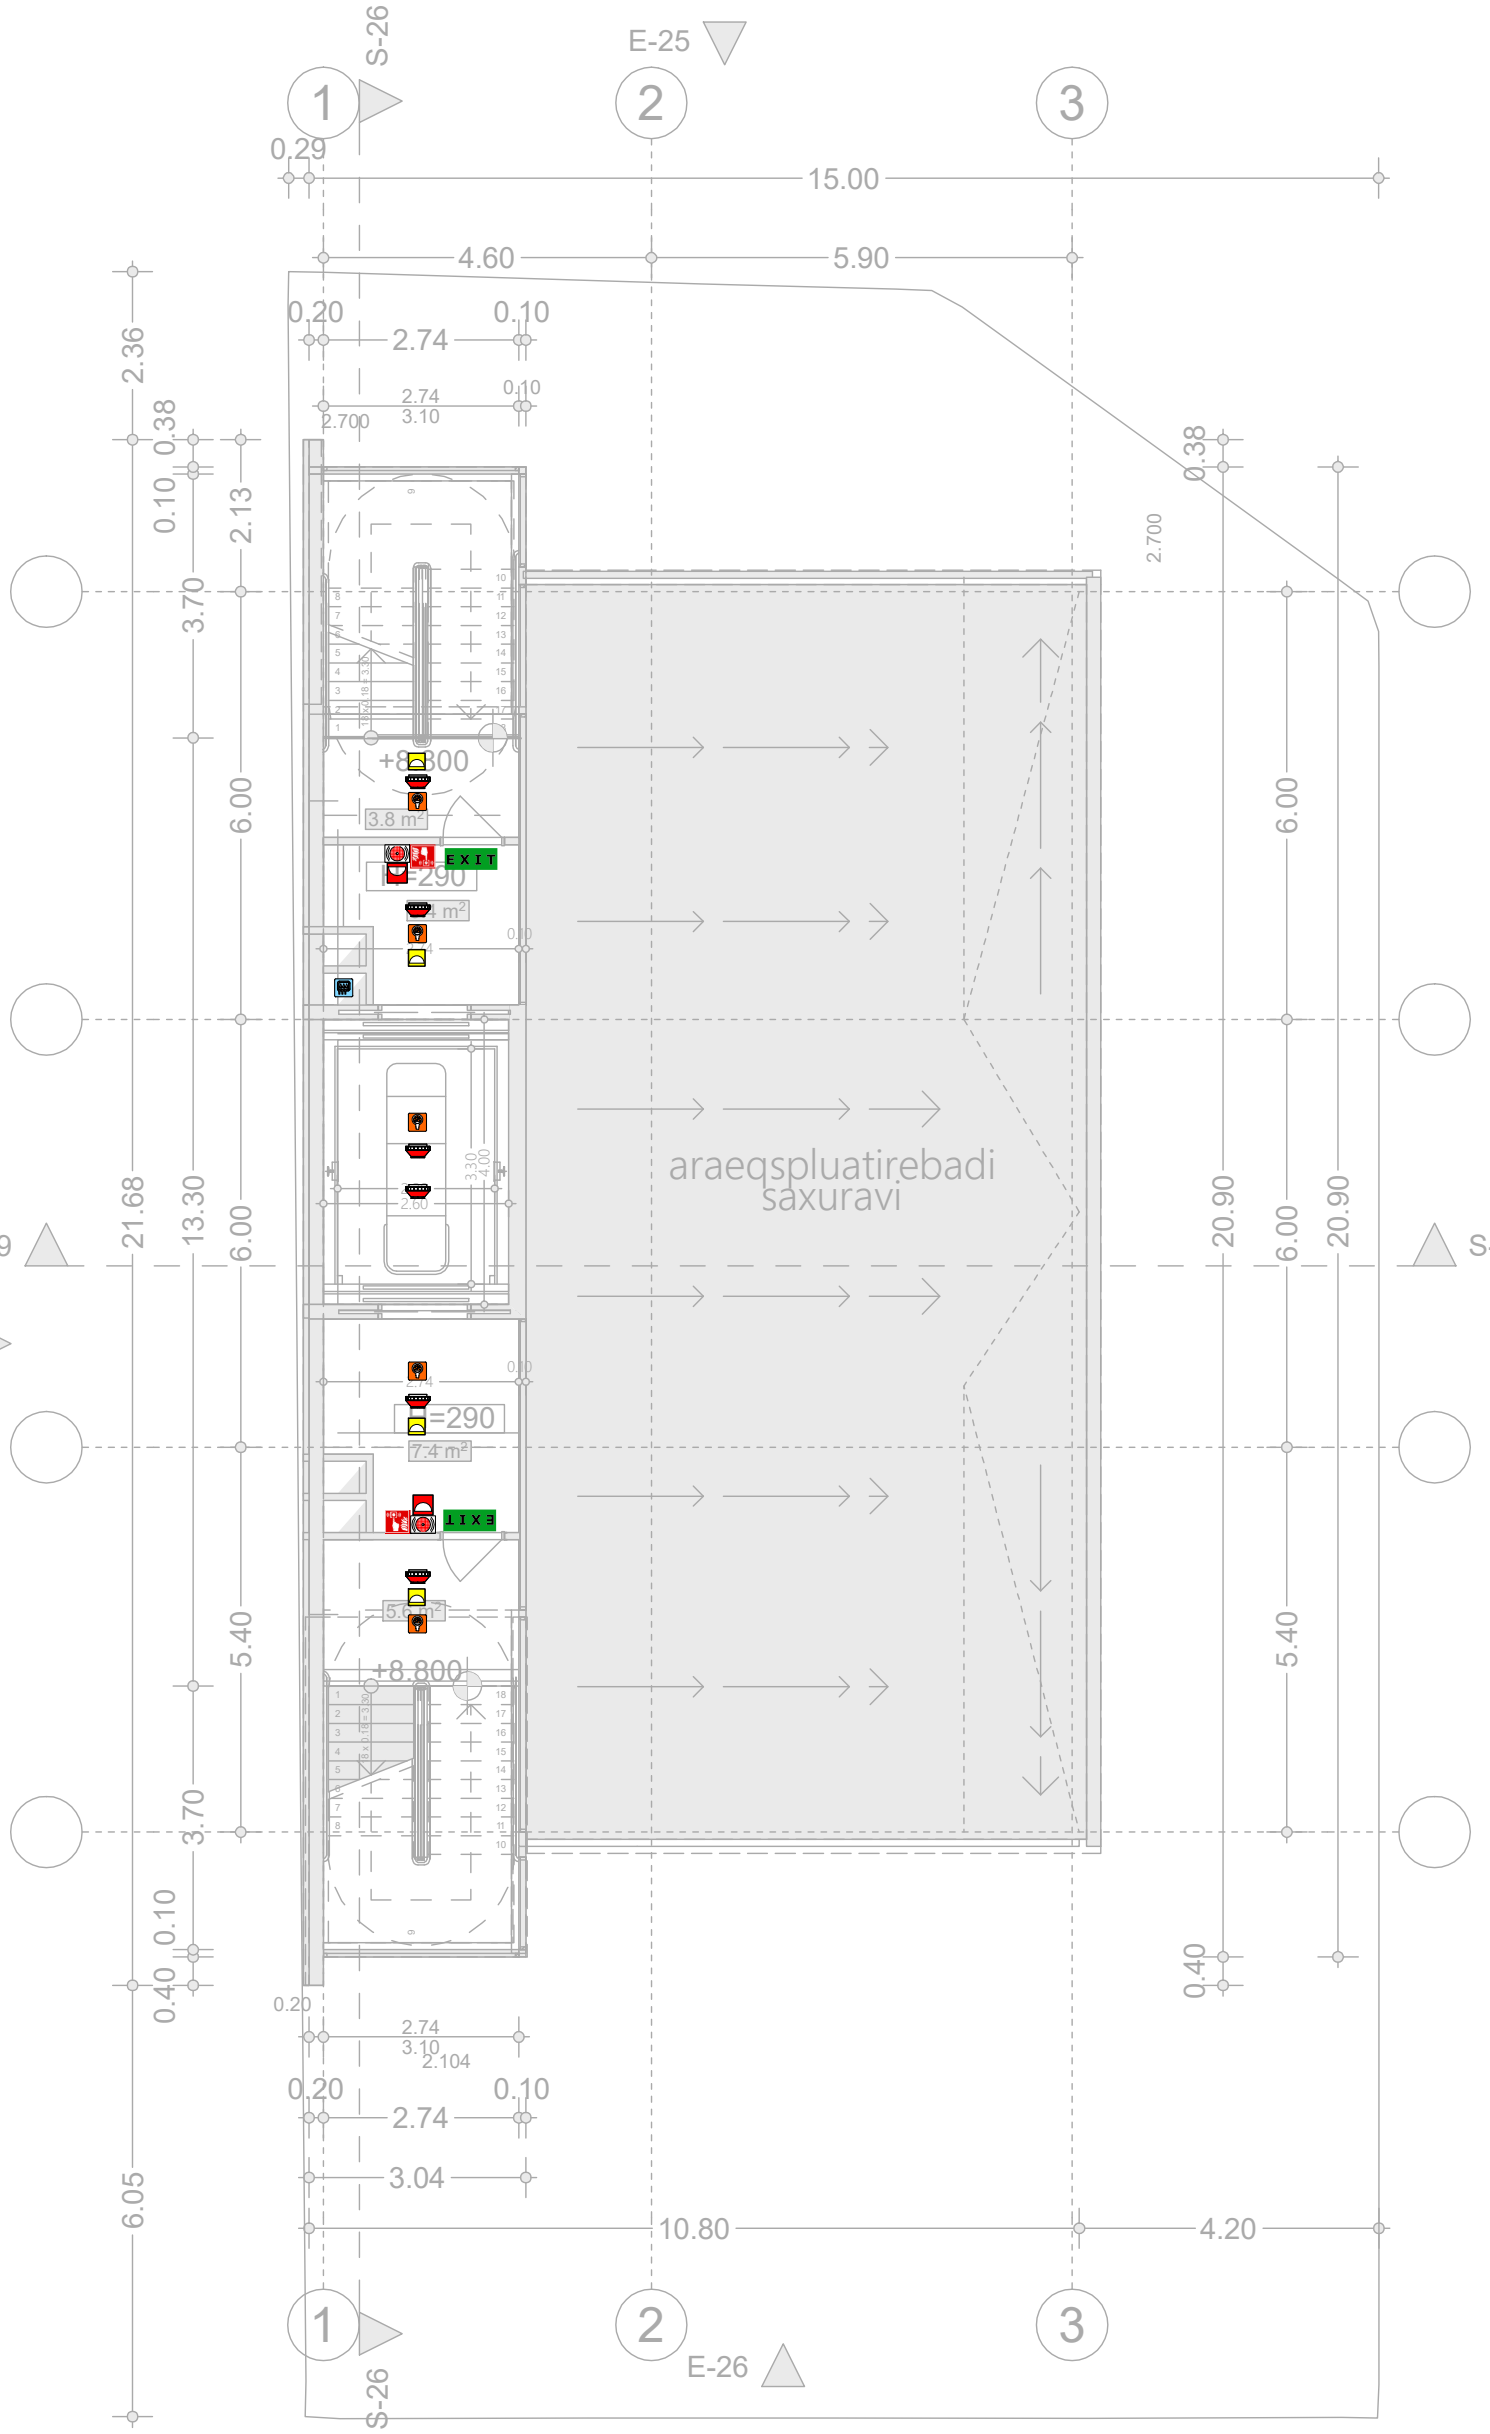
S-26
E-25
1
2
3
0.29
15.00
4.60
5.90
0.20
0.10
2.74
2.74
3.10
2.700
0.10
0.38
2.36
0.10
2.13
3.70
6.00
0.38
2.700
+8.800
3.8 m²
EXIT
=290
7.4 m²
0.00
araeqspluatirebadi
saxuravi
S-29
21.68
13.30
6.00
20.90
6.00
20.90
S-29
E-23
=290
7.4 m²
EXIT
5.6 m²
+8.800
5.40
5.40
3.70
3.70
0.10
0.40
0.40
0.20
2.74
3.10
2.104
0.20
0.10
2.74
3.04
6.05
10.80
4.20
1
2
3
S-26
E-26

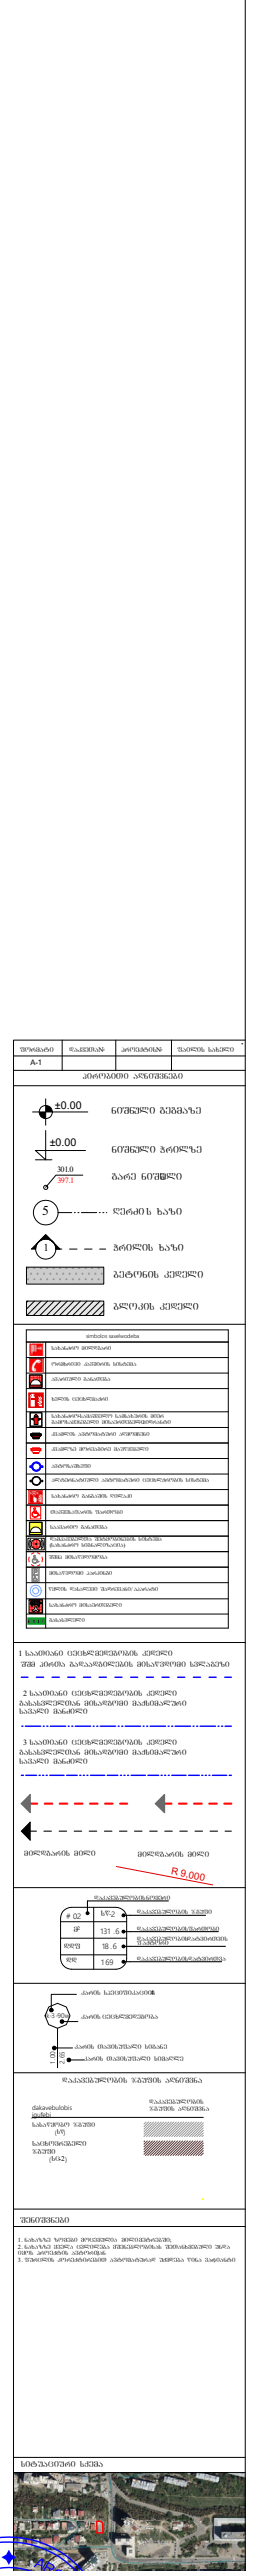
±0.00
±0.00
301.0
397.1
5
1
R 9.000
02
IP
131.6
18.6
169
1:50

ამბულატორიული ჯლინიჯა

მისამართი: ქალაქი თბილისი, ალექსანდრე იოსელიანის ქუჩა № 2.
საჯადასტრო კოდი: 01.14.05.009.002

დაჯავებულობის და გასასვლელი საშუალებების პროექტი

საქართველოს მთავრობის 2016 წლის 28 იანვრის №41 დადგენილებასთან
ტექნიკური რეგლამენტის "შენობა-ნაგებობის უსაფრთხოების წესების "
დამტკიცების თაობაზე შესაბამისობის ანალიზი

2024 წ.

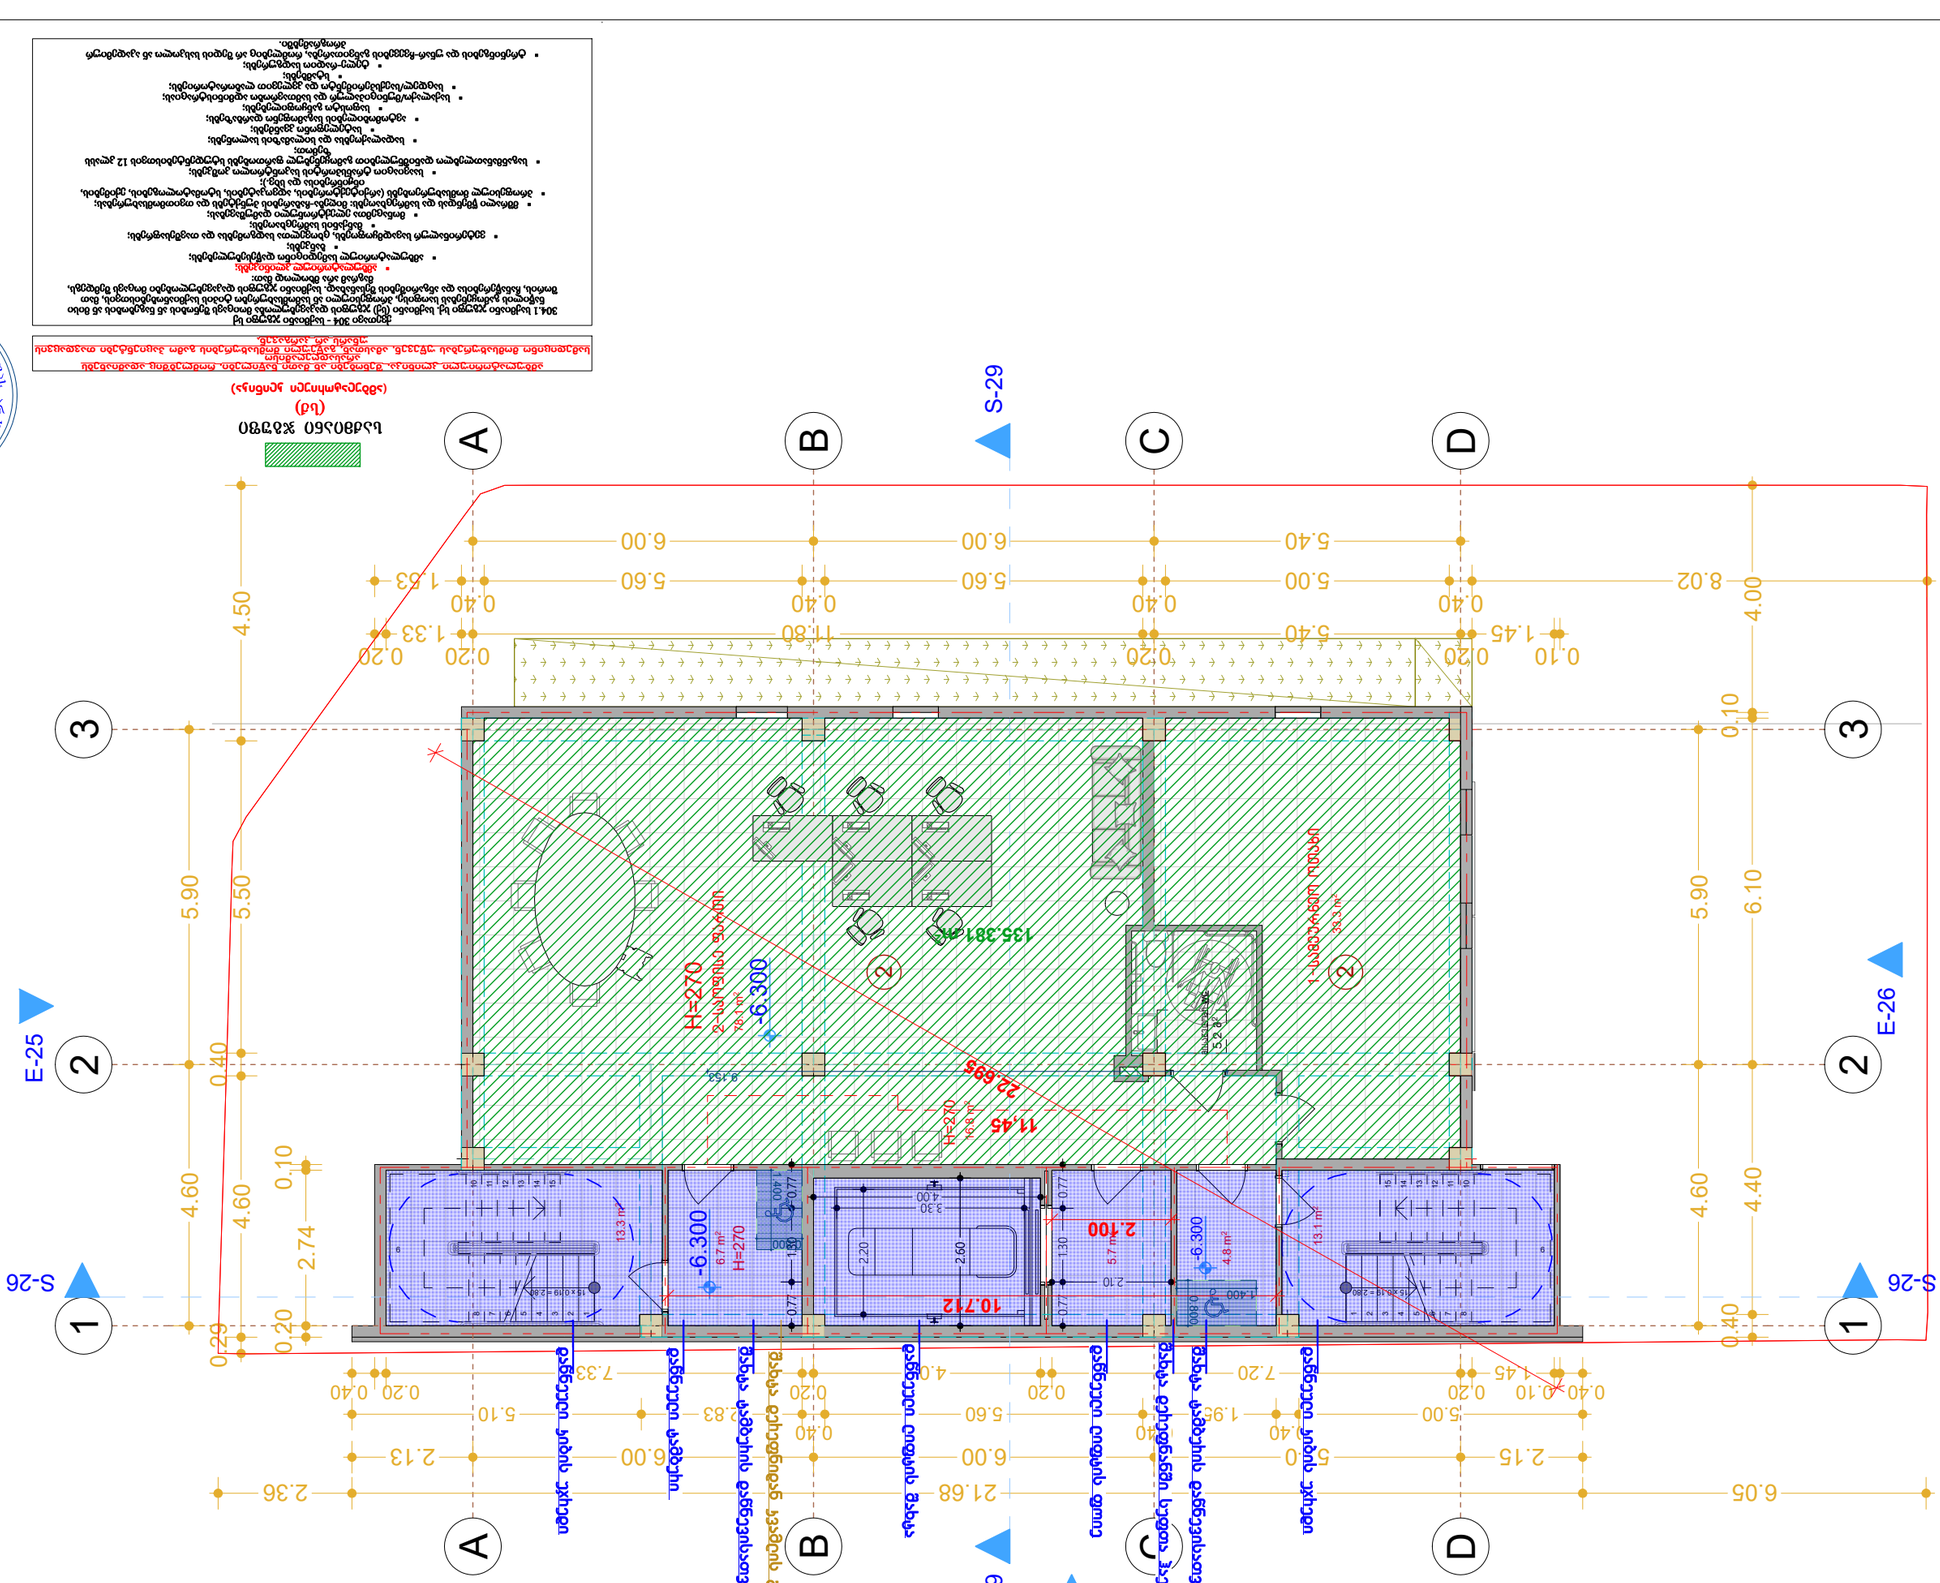

ბეტონის ღობე H=2.70მ
ბეტონის ღობე H=2.70მ
ბეტონის ღობე H=2.70მ

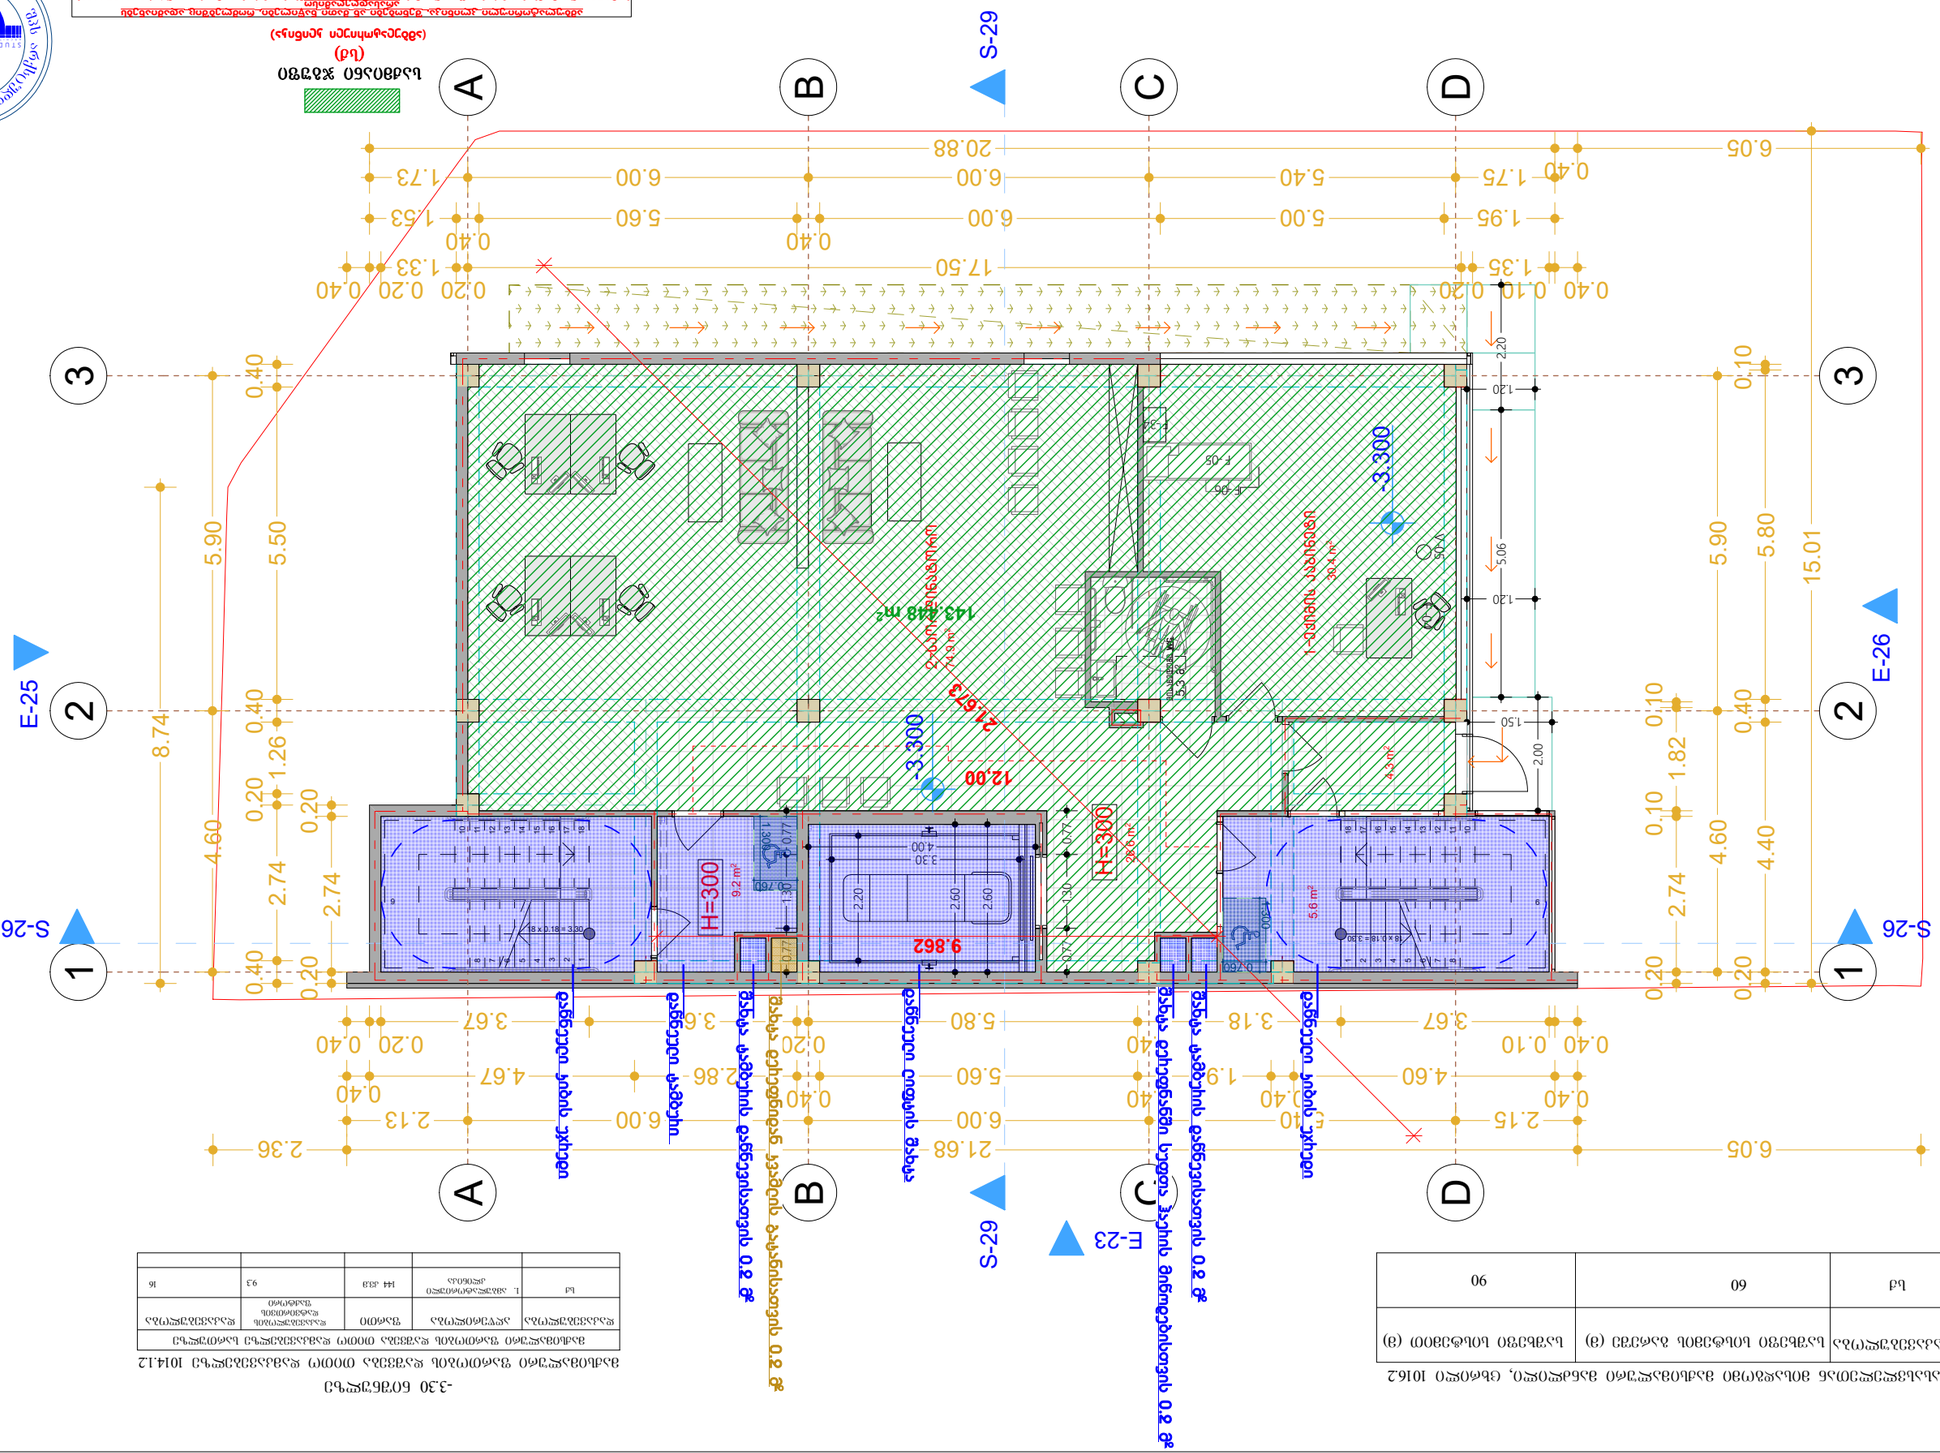
A
B
C
D
1
2
3
S-29
E-25
E-26
S-26
E-23
-3.300
143.48 მ²
9.862
12.00
3.300
H=300
H=300
20.88
17.50
21.68
15.01
8.74
4.60
2.74
5.90
5.80
4.40
1.82
6.05
3.67
3.18
2.36
2.13
4.67
2.86
1.95
5.60
5.00
1.75
1.53
1.73
1.33
1.35
0.40
0.20
0.10
1.20
2.20
1.50
2.00
5.06
1.30
0.77
0.60
0.50
0.30
0.10
0.40
0.20
0.10
0.40
0.20
0.40
0.20
0.40
0.20

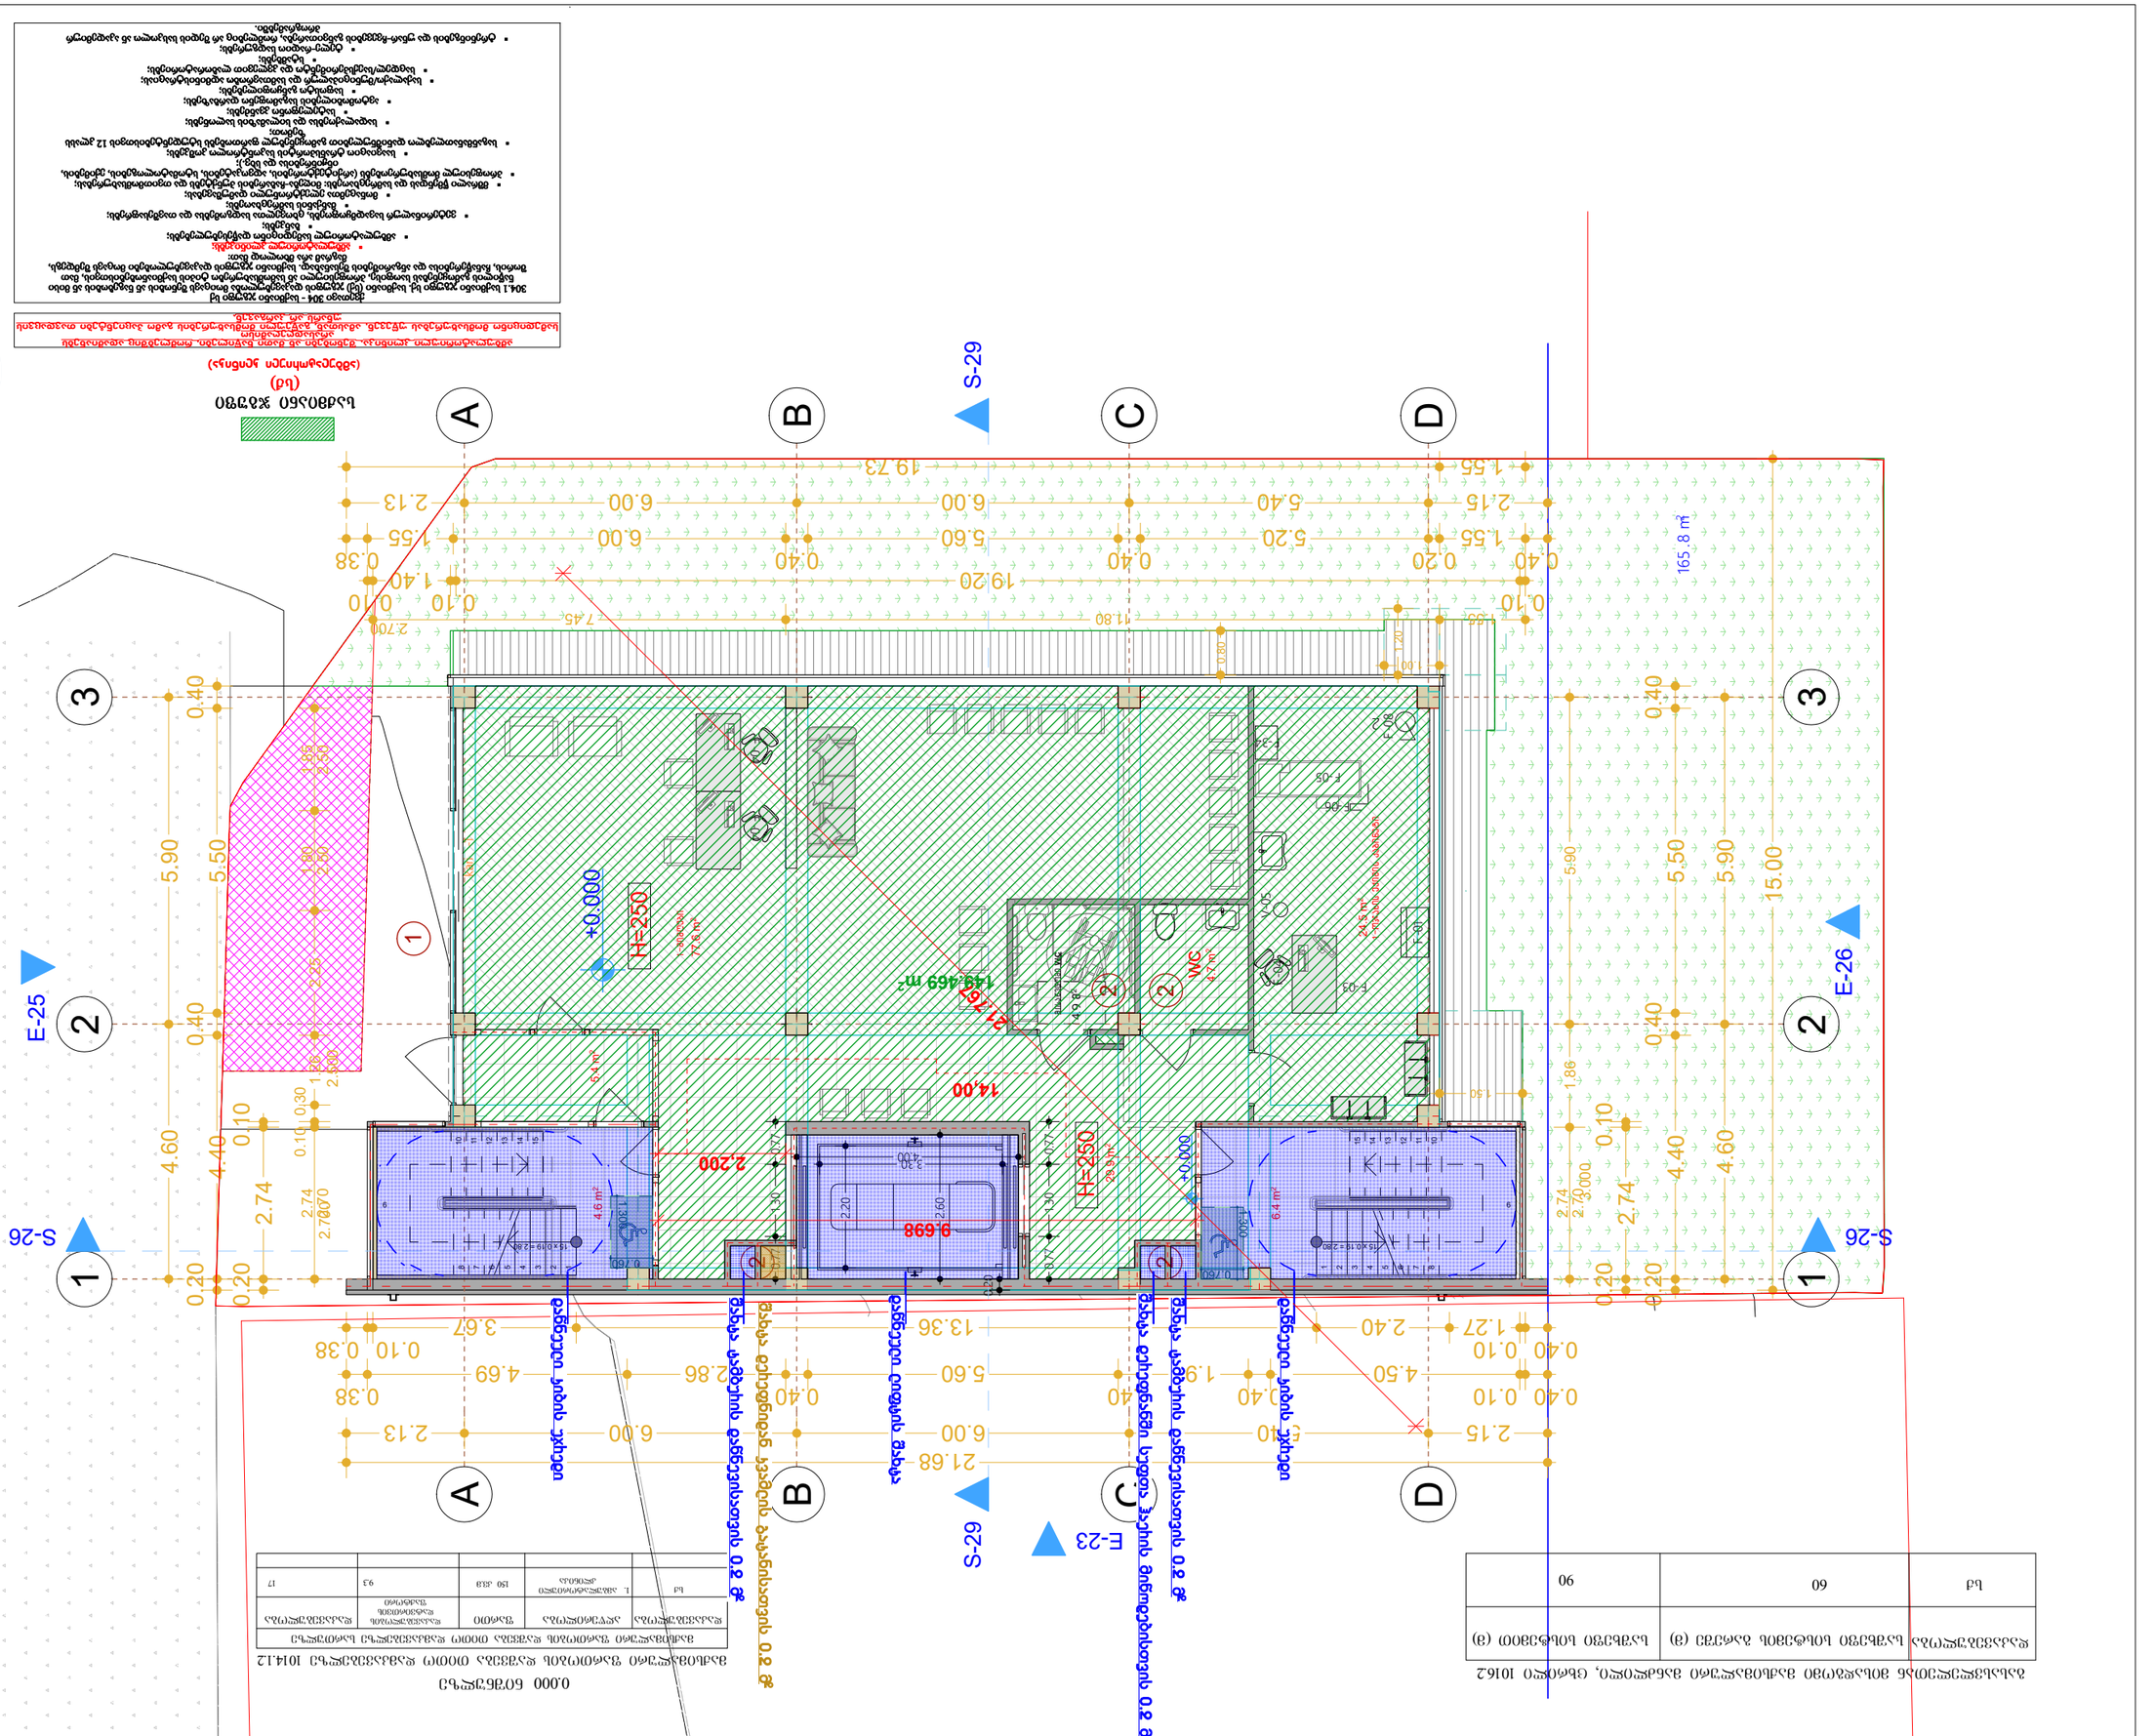
A
B
C
D
1
2
3
S-29
E-25
E-26
S-26
E-23
+0.000
H=250
14,00
2,200
9.698
149.469 m²
165.8 m²
WC
0.40
0.10
0.20
1.55
5.20
5.60
6.00
5.40
2.15
19.20
11.80
19.73
2.13
1.40
0.38
4.60
4.40
2.74
5.90
5.50
15.00
0.20
2.70
3.00
1.86
2.15
4.50
2.40
1.27
13.36
21.68
4.69
2.86
3.67
0.38
0.10
0.40
1.90
6.40
6.00
5.40
2.15
0.40
0.10
0.40
0.10
0.38
2.13
6.00
5.60
5.20
1.55
0.40
0.20

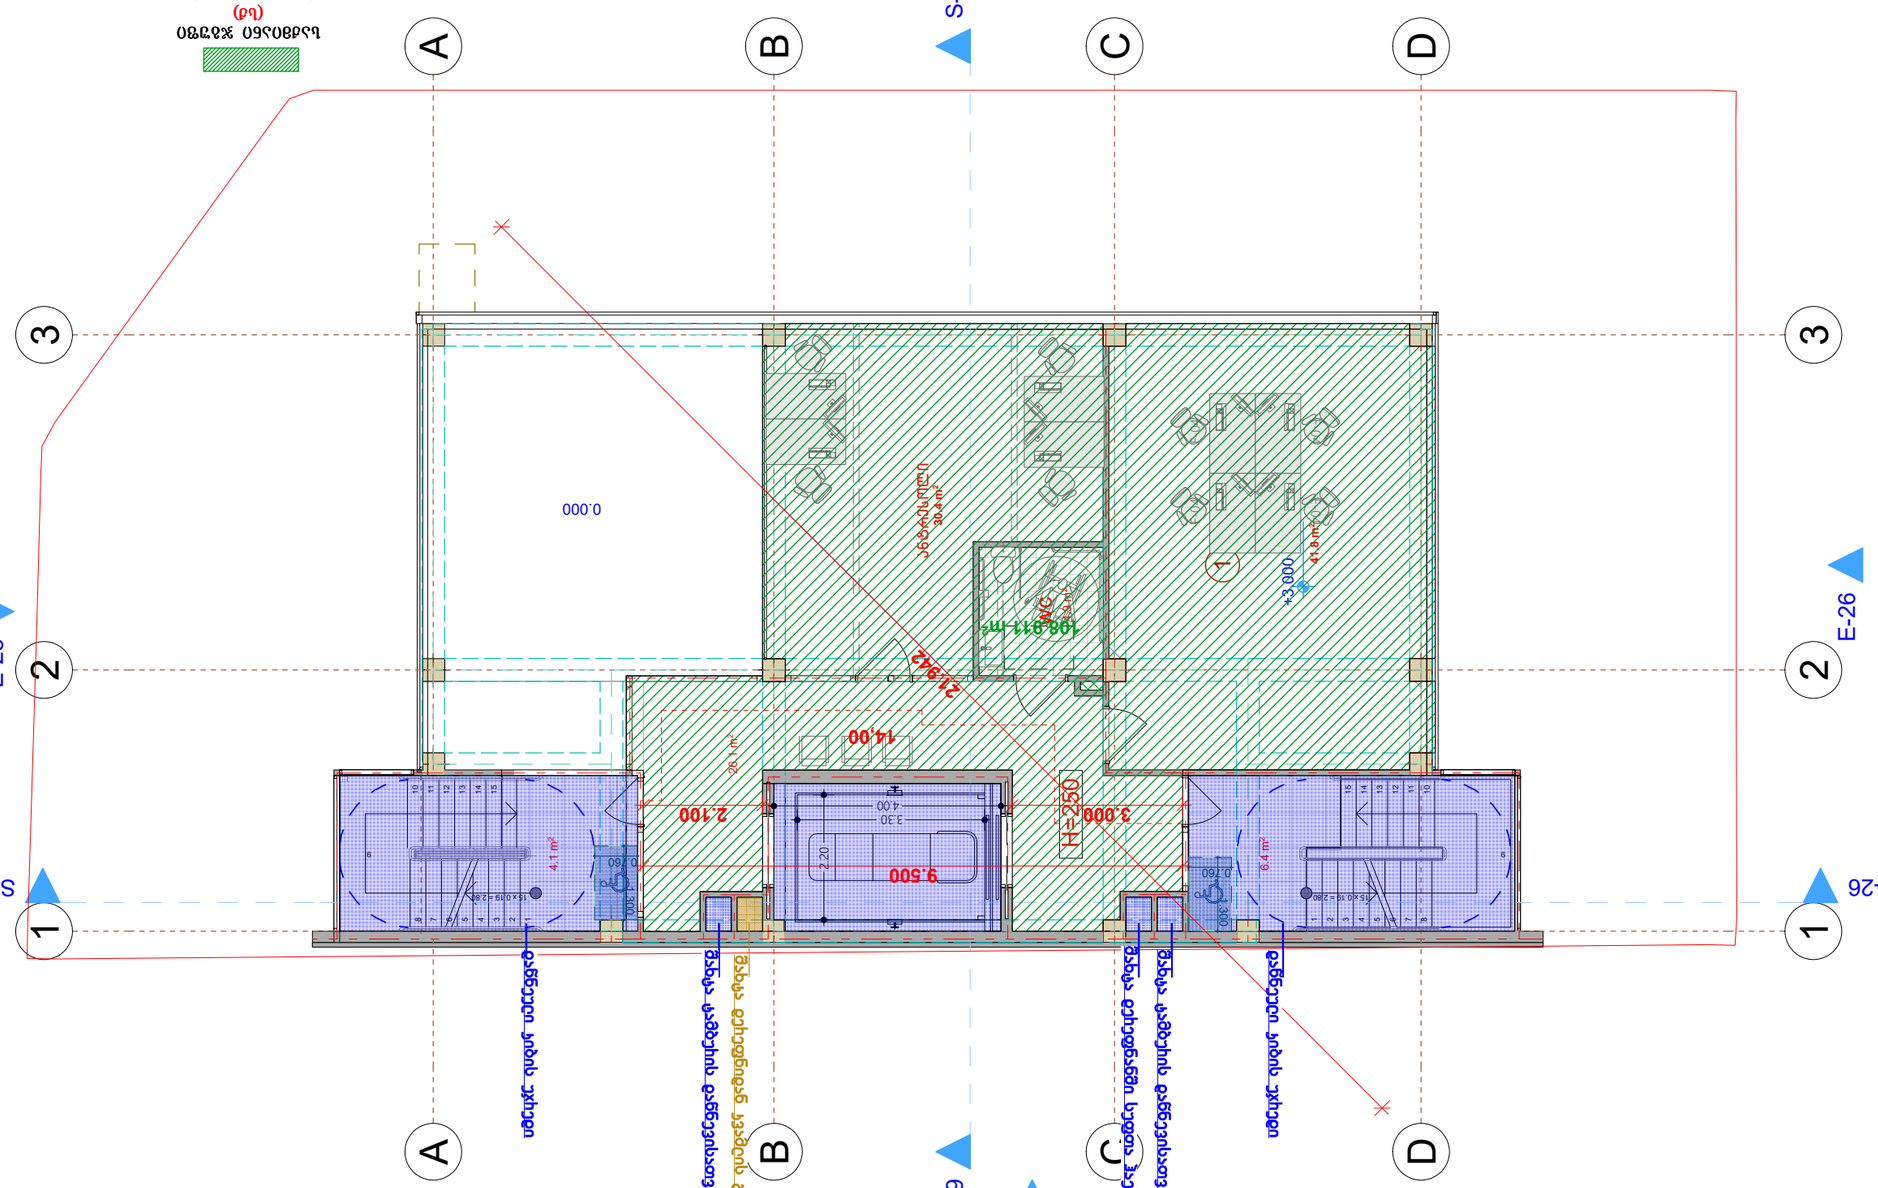

ბაზისური ნიშნული (±0.000) შეესაბამება ზღვის დონიდან 1014.12 მეტრს




ნიშნულების

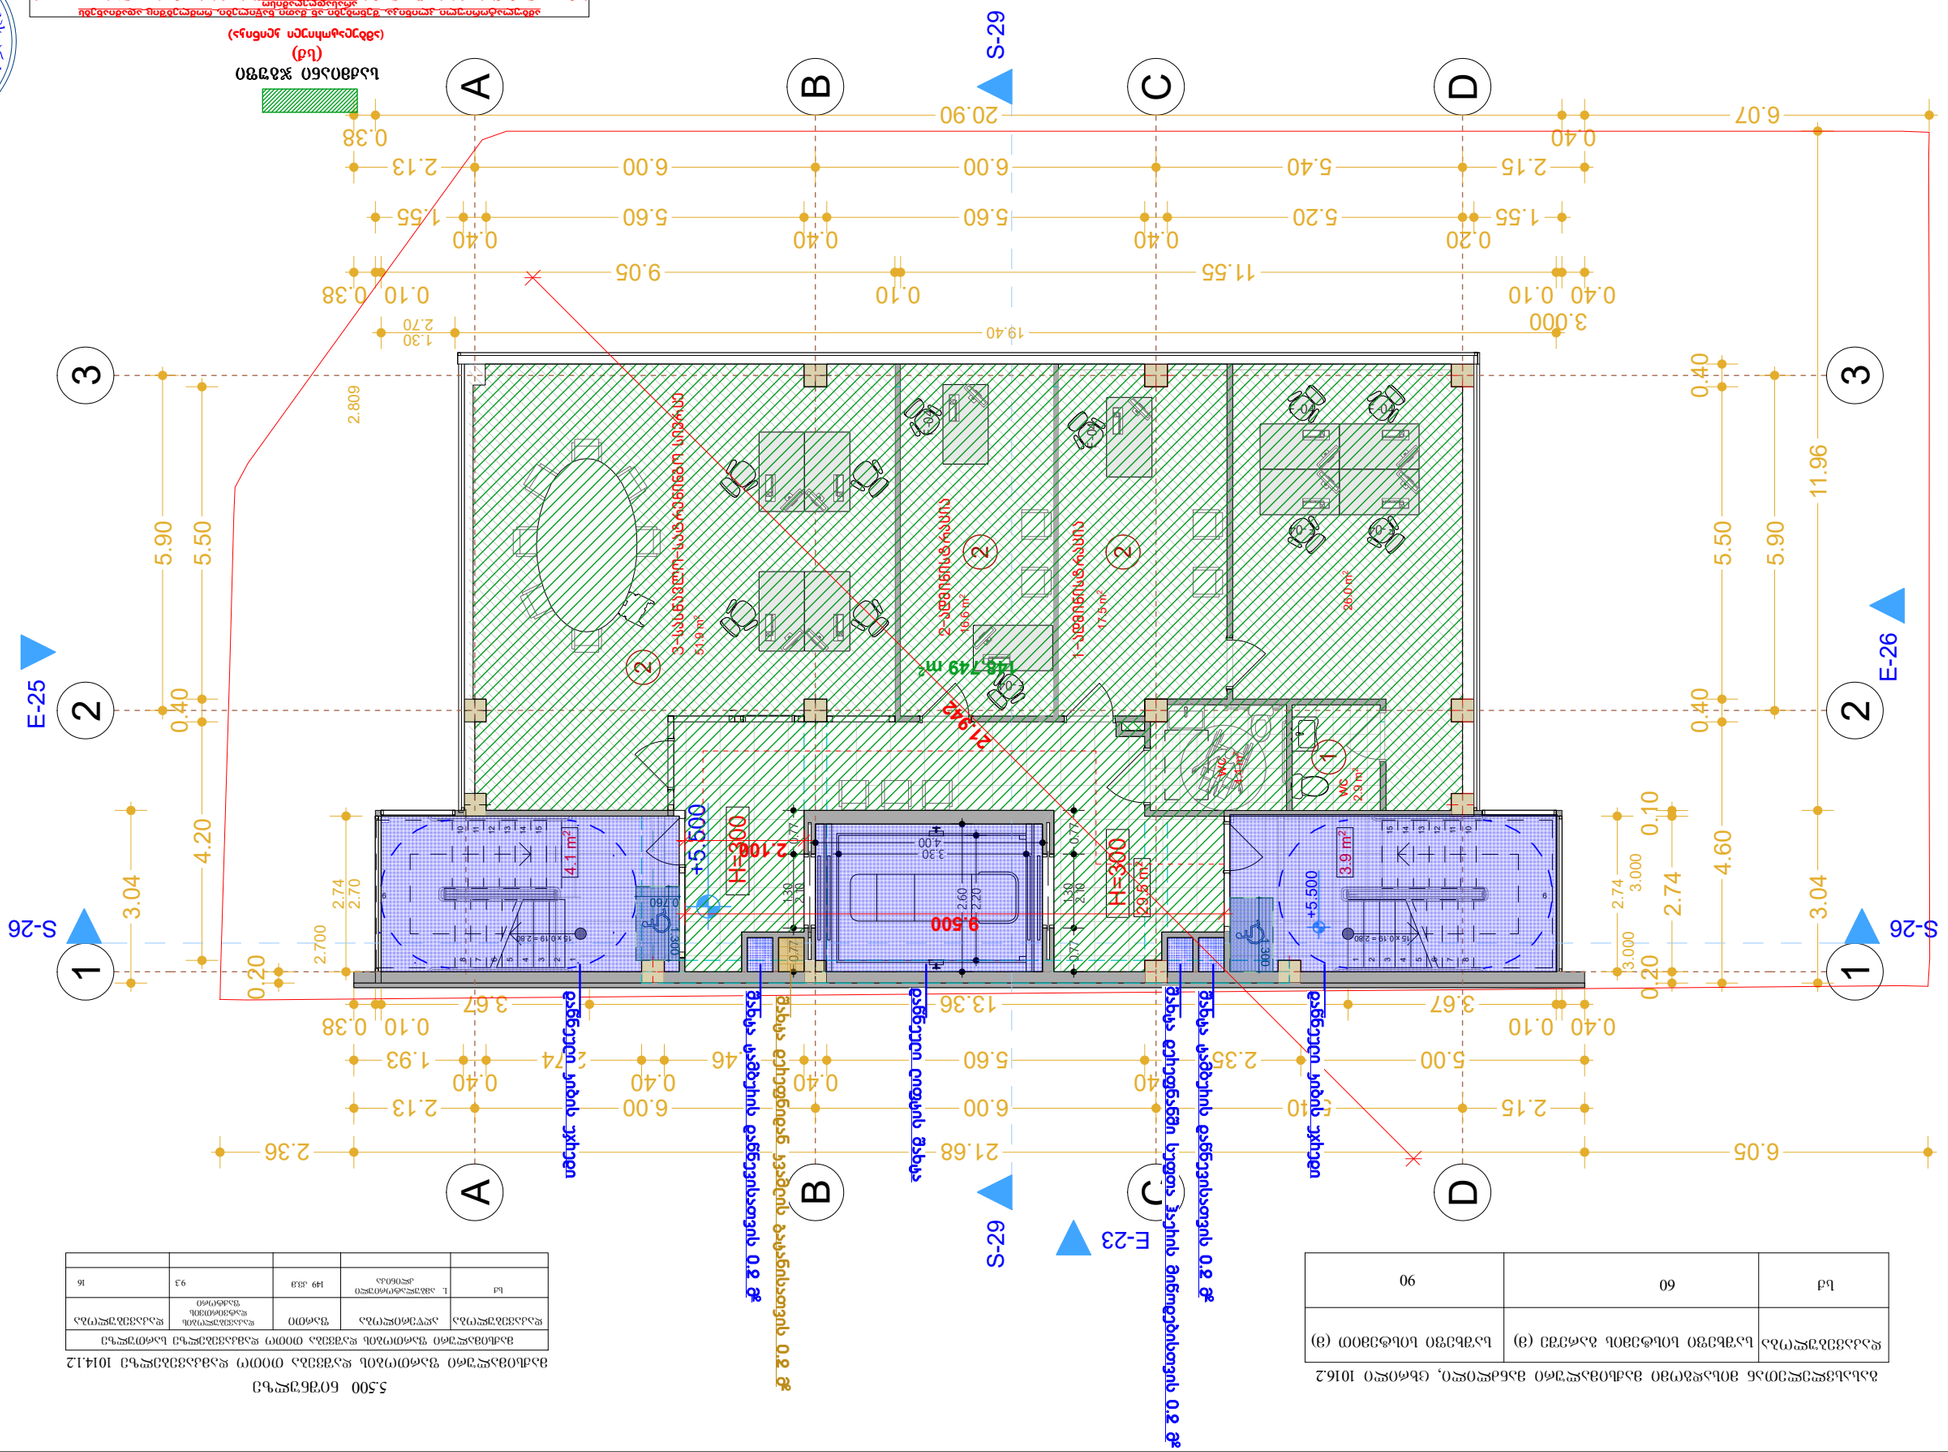










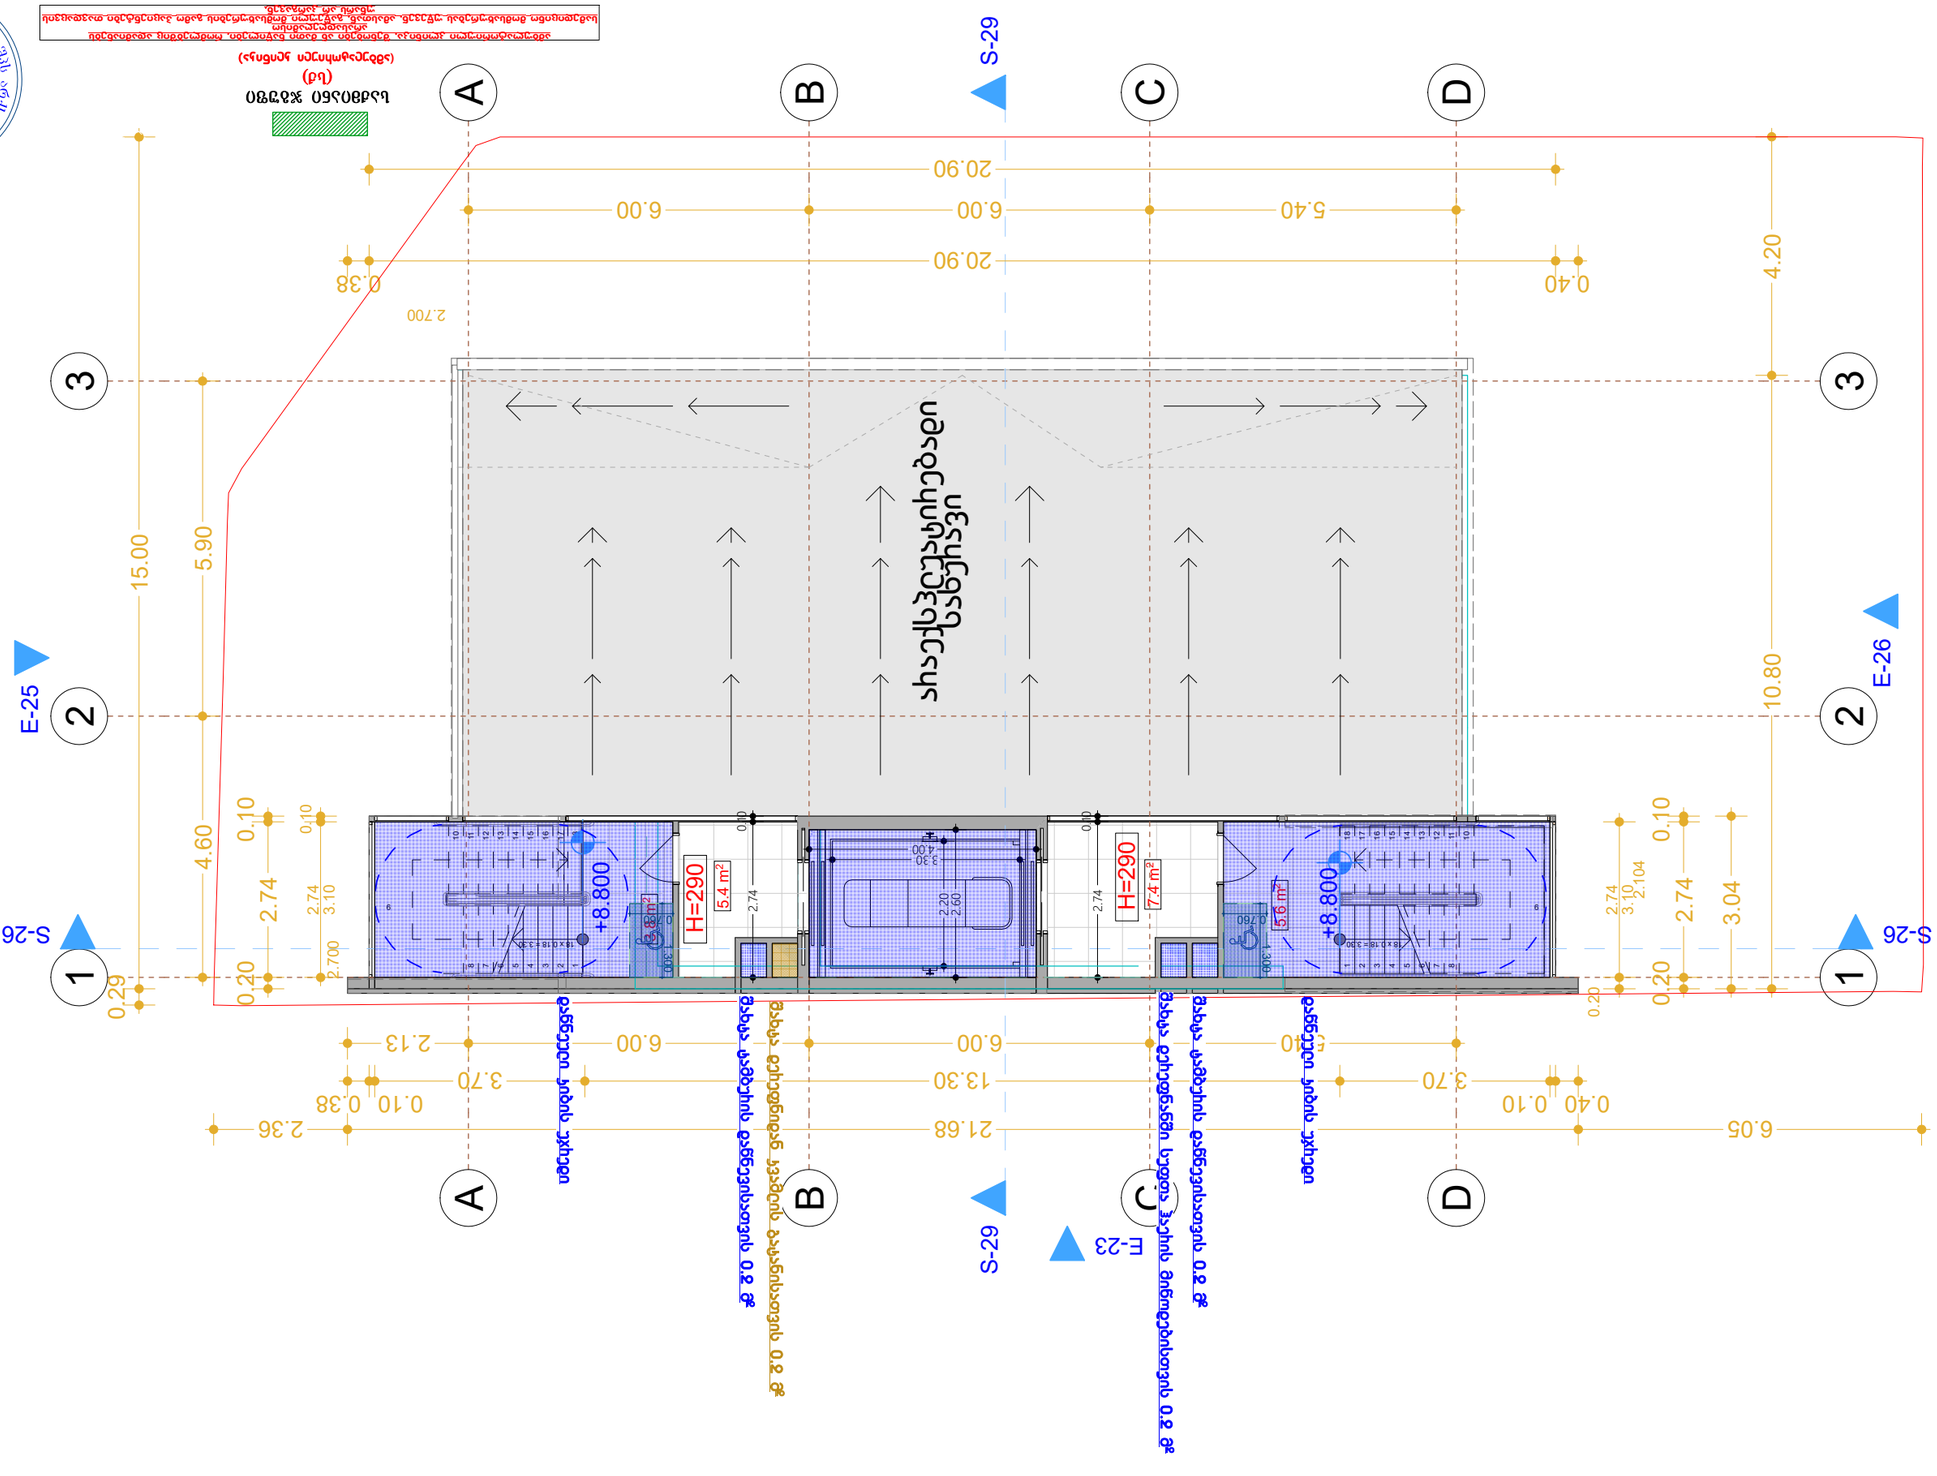

ბაზალტის ფილა 30x60

(სველი პუნქტის ზედაპირი)




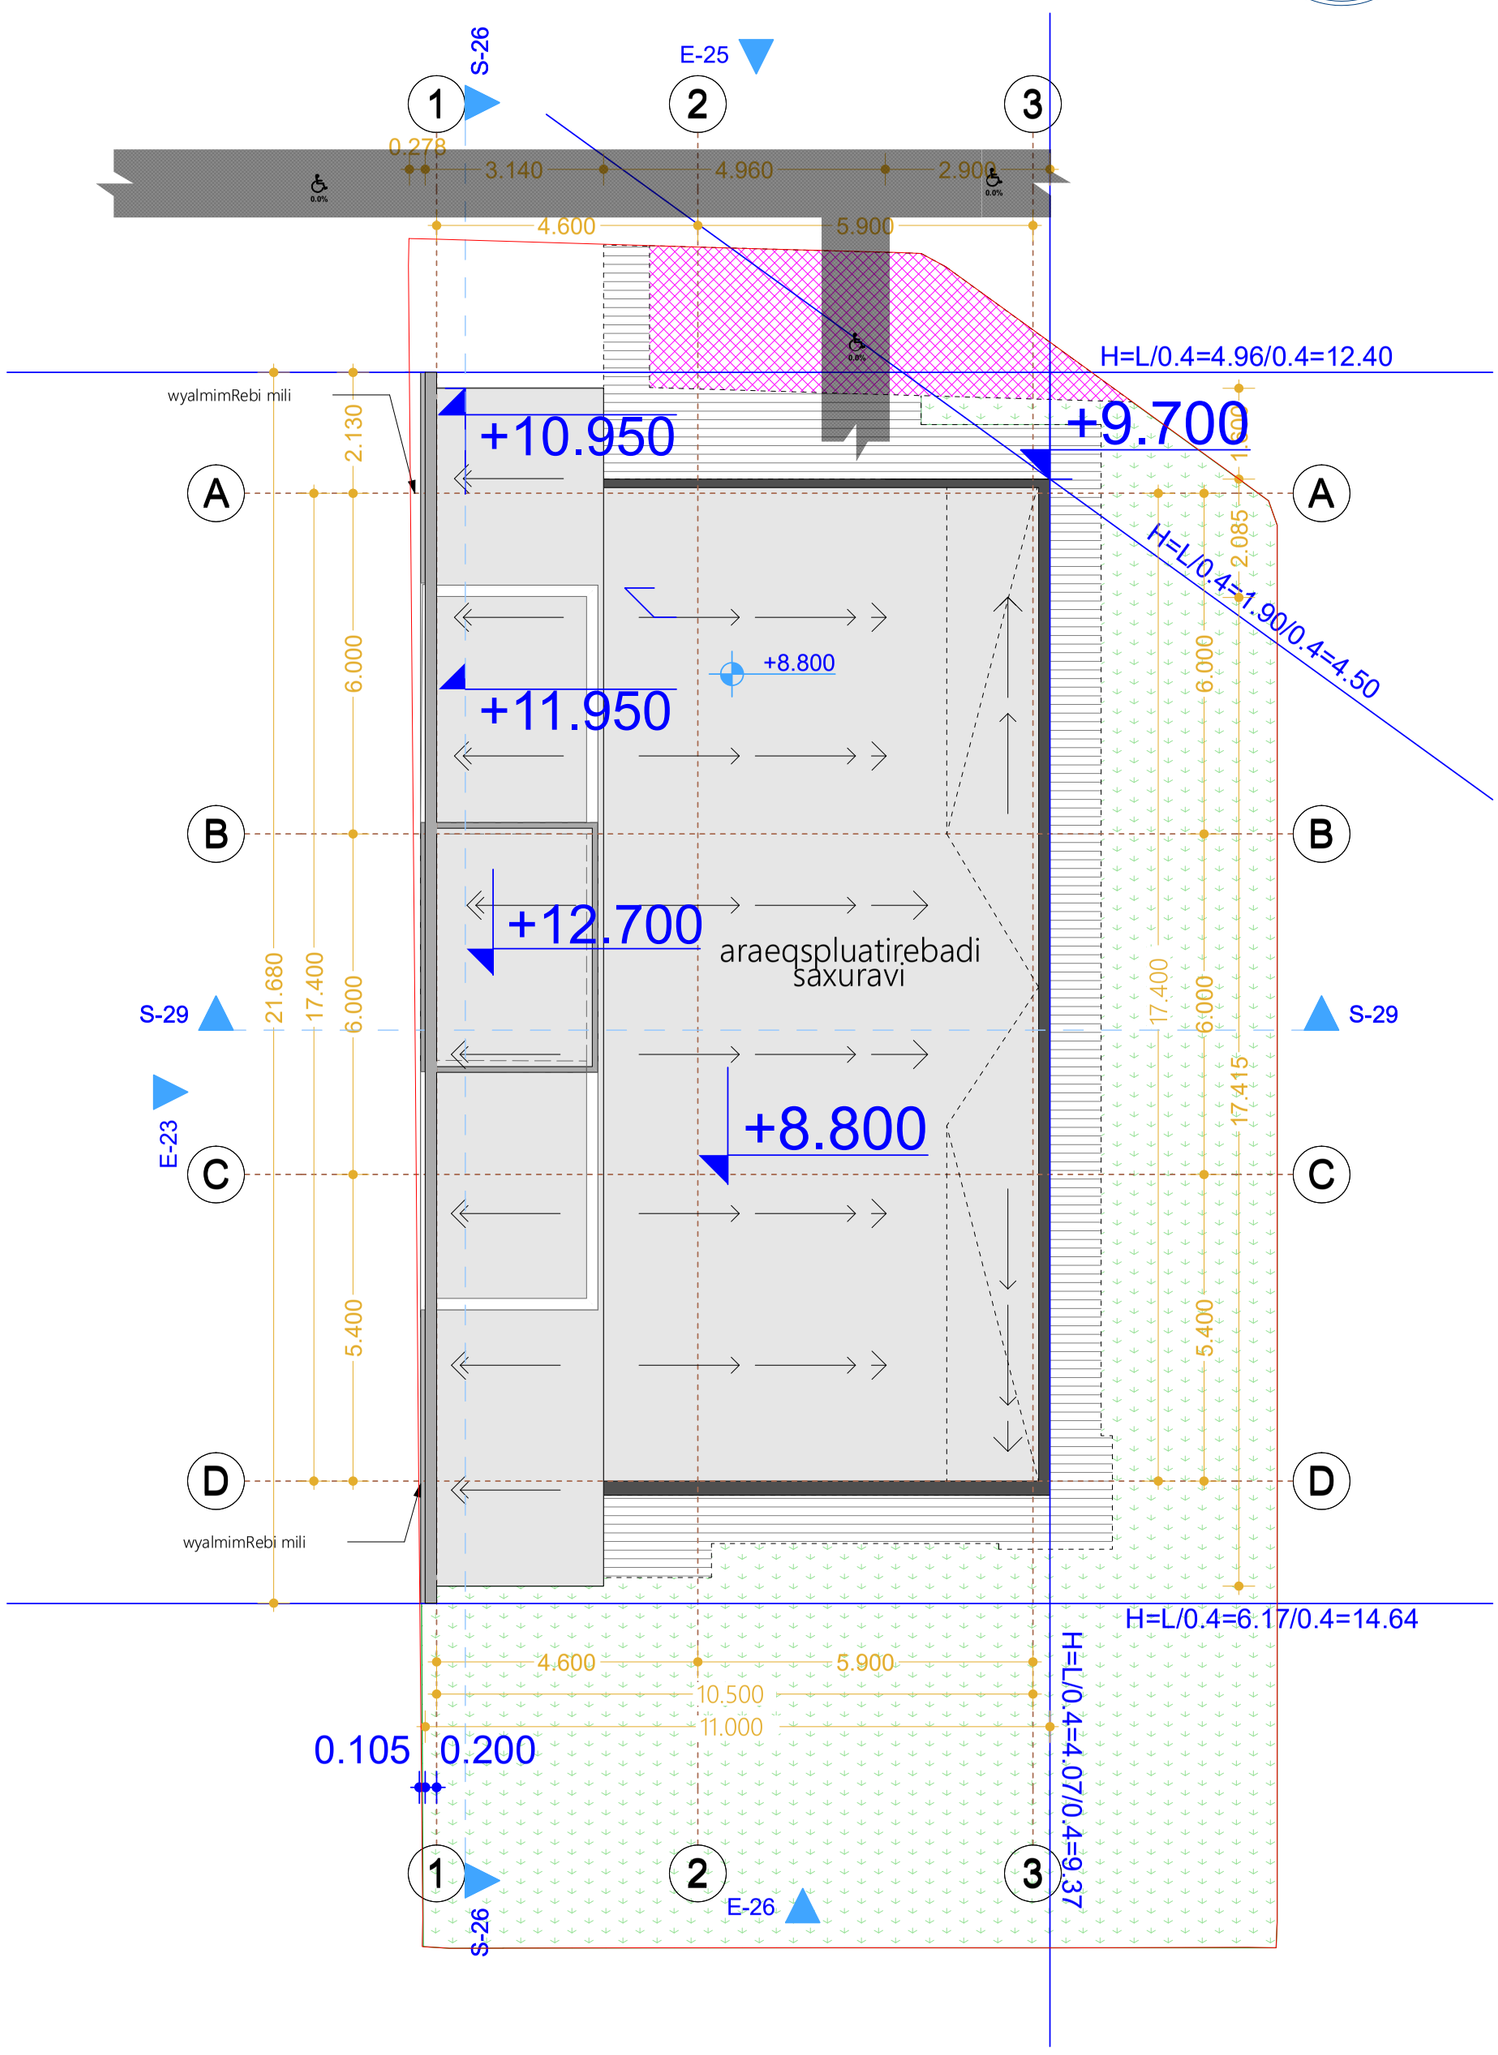
S-26
E-25
1
2
3
0.278
3.140
4.960
2.900
4.600
5.900
0.0%
H=L/0.4=4.96/0.4=12.40
wyalmimRebi mili
+10.950
+9.700
A
B
C
D
2.130
6.000
+8.800
+11.950
+12.700
araeqspluatirebadi saxuravi
H=L/0.4=1.90/0.4=4.50
2.085
17.400
6.000
5.400
21.680
S-29
E-23
wyalmimRebi mili
+8.800
H=L/0.4=6.17/0.4=14.64
10.500
11.000
0.105
0.200
H=L/0.4=4.07/0.4=9.37
E-26
S-26

ამბულატორიული ჯლინიჯა

მისამართი: ქალაქი თბილისი, ალექსანდრე იოსელიანის ქუჩა № 2.
საჯადასტრო ჯოდი: 01.14.05.009.002

მისაწვდომობის ეროვნული სტანდარტის შესაბამისი დოჯუმენტაცია

საქართველოს მთავრობის 2016 წლის 28 იანვრის №41 დადგენილებასთან
ტექნიჯური რეგლამენტის "შენობა-ნაგებობის უსაფრთხოების წესების "
დამტჯიცების თაობაზე შესაბამისობის ანალიზი

2024 წ.

მოსატრიალებელი სივრცე

ფორმის მოსატრიალებელი სივრცე 304.3.2.1 (ბ) ვარიანტი 3

ფორმის მოსატრიალებელი სივრცე 304.3.2.1 (ა) ვარიანტი 1

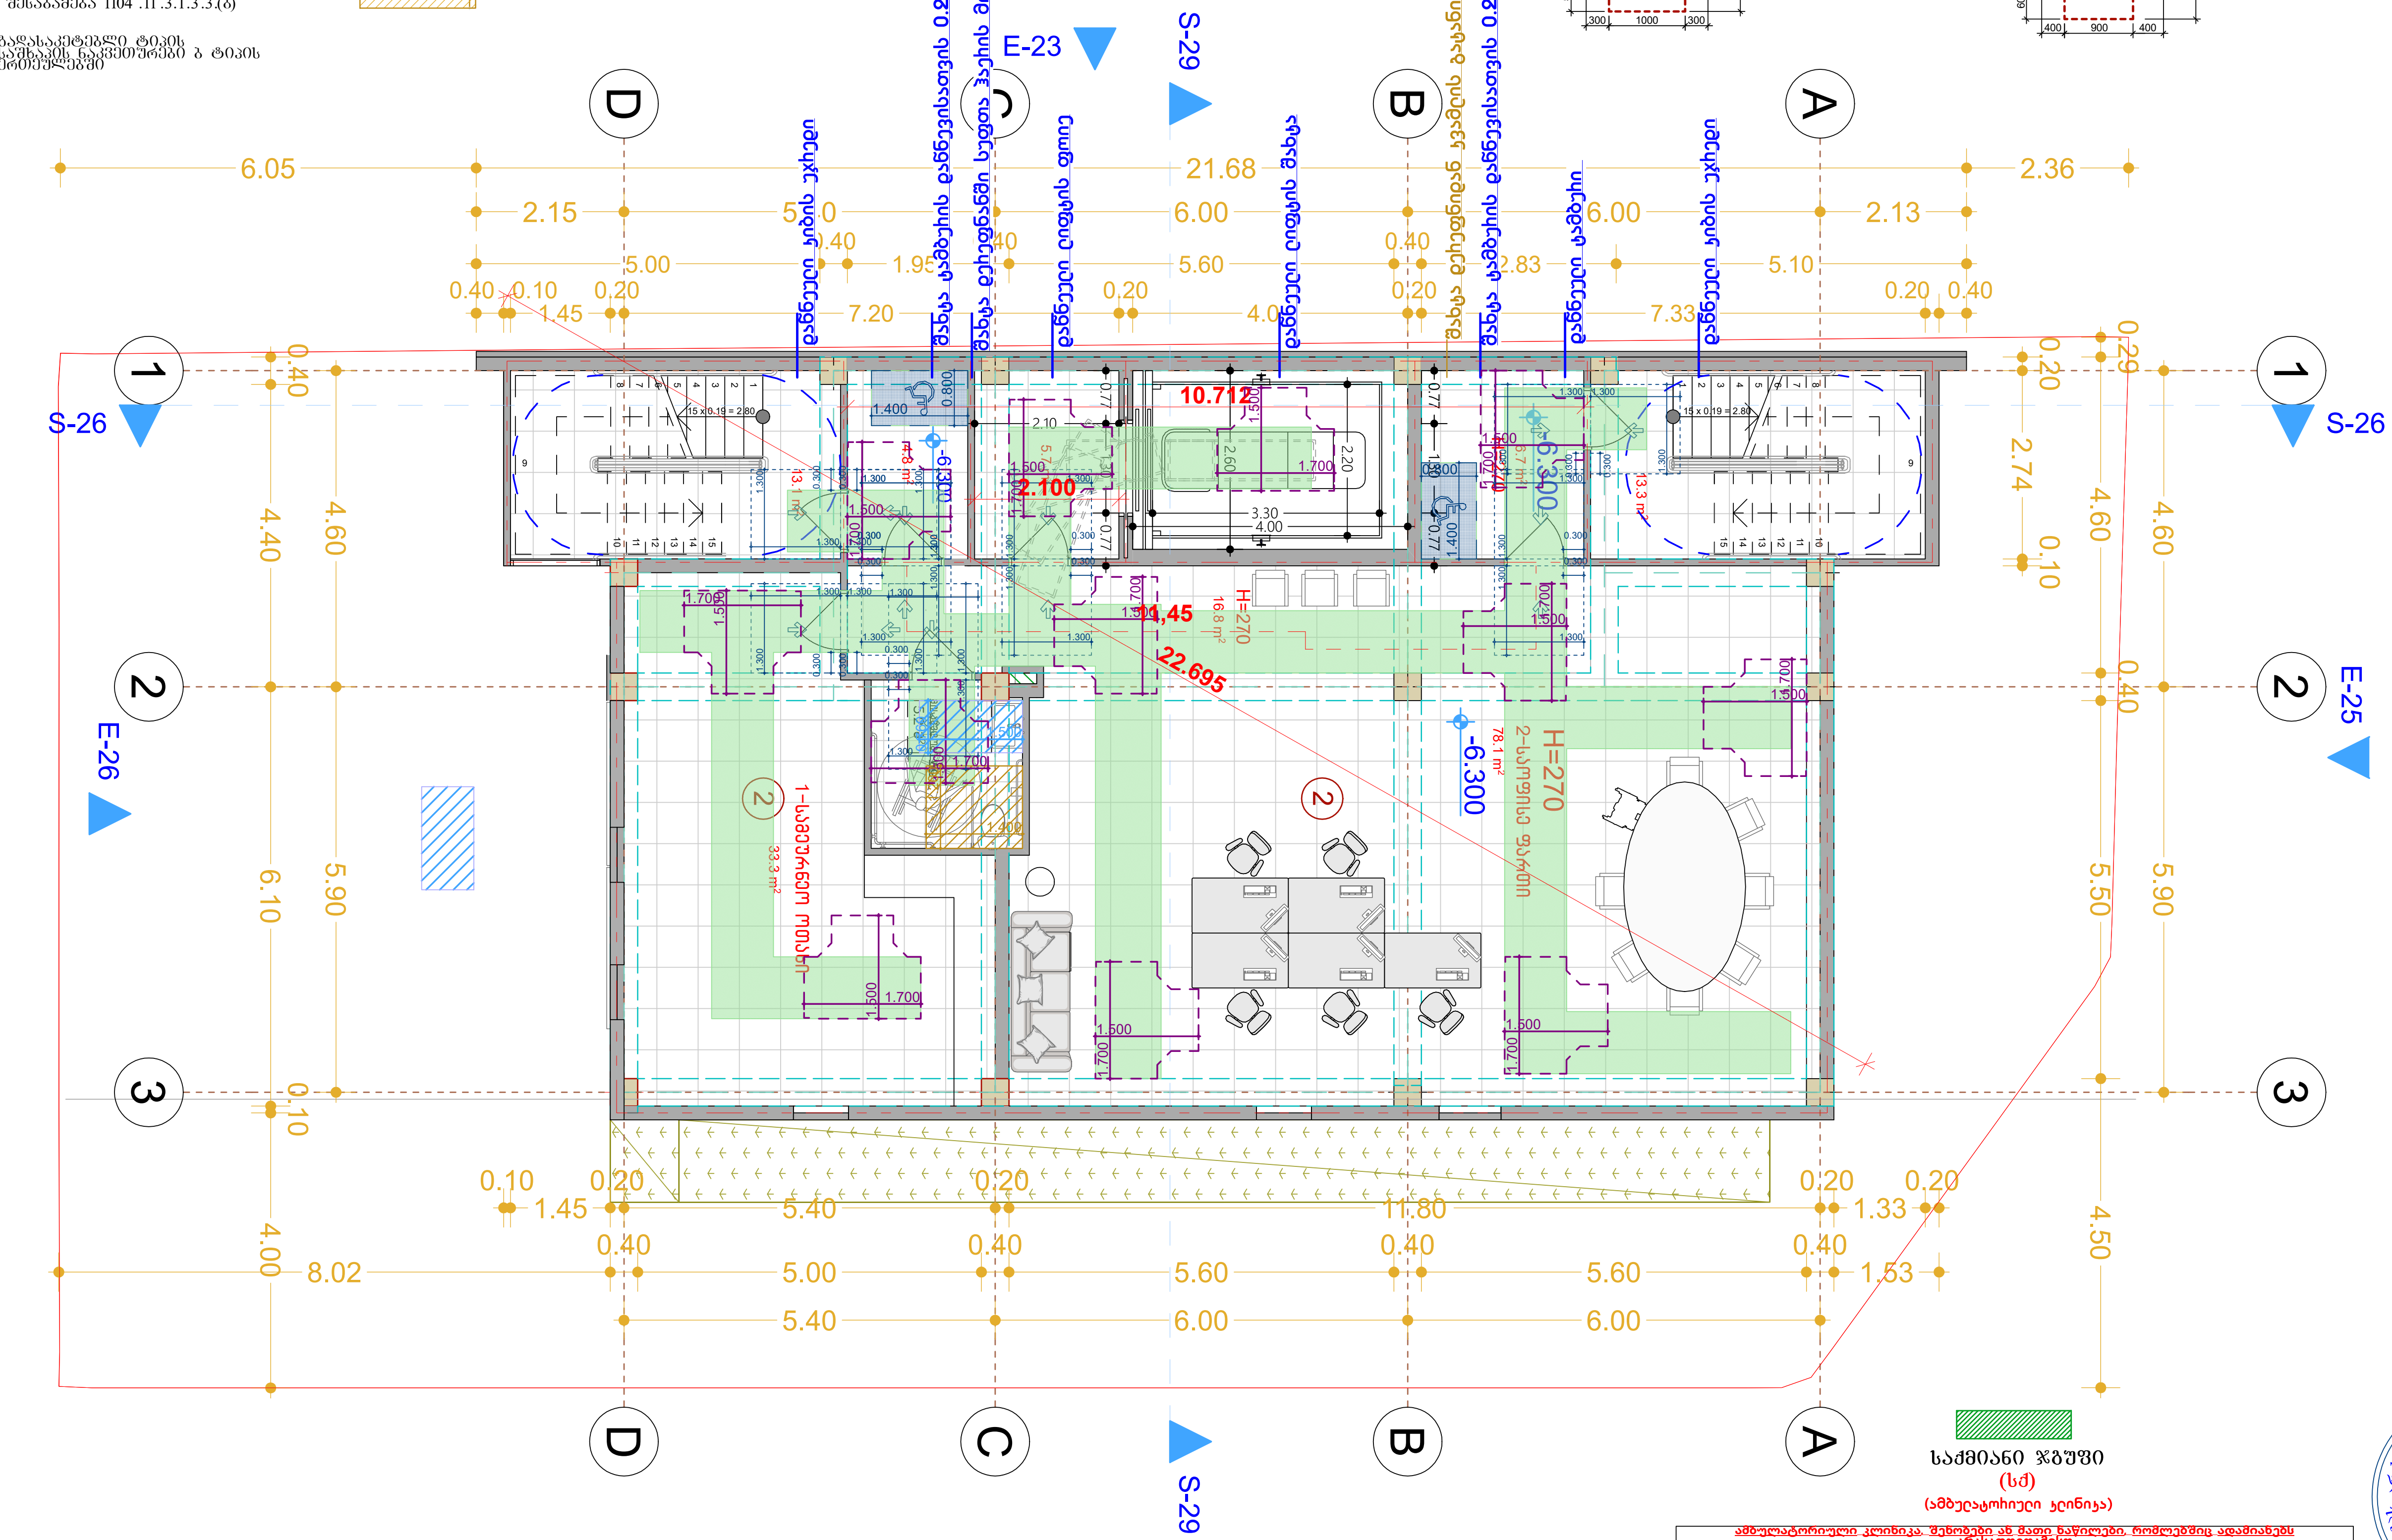

საქმიანი ჯგუფი
(სქ)
(ამბულატორიული კლინიკა)

ამბულატორიული კლინიკა. შენობები ან მათი ნაწილები, რომლებშიც ადამიანებს არასადღეღამისო სამედიცინო მომსახურებას უწევენ. ამასთან, გაწეული მომსახურების გამო პაციენტები თავდაცვის უნარს არ კარგავენ.

ქვეთავი 304 - საქმიანი ჯგუფი სქ

304.1 საქმიანი ჯგუფი სქ. საქმიანი (სქ) ჯგუფის დაკავებულობა მოიცავს შენობის ან ნაგებობის ან მისი ნაწილის გამოყენებას საოფისე, პროფესიული ან სამომსახურებო ტიპის საქმიანობებისთვის, მათ შორის, ჩანაწერებისა და ანგარიშების შესანახად. საქმიანი ჯგუფის დაკავებულობები მოცავს შემდეგს, მაგრამ არა მხოლოდ მათ:

- ამბულატორიულ კლინიკებს;
- ამბულატორიულ სამედიცინო დაწესებულებებს;
- ბანკებს;
- ვეტერინალურ სავადმყოფოებს, ცხოველთა სადგომებსა და თავშესაფრებს;
- მანქანის სამრეცხაოებს;
- მონაცემთა ელექტრონული დამუშავებას;
- მშრალი წმენდას და სამრეცხაოებს: მიღება-ჩაბარების პუნქტებს და თვითმომსახურებას;
- პროფესიულ მომსახურეობებს (არქიტექტორების, ადვოკატების, სტომატოლოგების, ექიმების, ინჟინრებისა და სხვ.);
- საავიაციო ტრანსპორტის საკონტროლო კოშკებს;
- საგანმანათლებლო დანიშნულებით გამოყენებულ ფართობებს სტუდენტებისთვის 12 კლასს ზემოთ;
- სადალაქოებსა და სილამაზის სალონებს;
- სატელეფონო კვანძებს;
- ავტომობილების საგამოფენო დარბაზებს;
- საფოსტო განყოფილებებს;
- საქალაქო/მუნიციპალურ და სამთავრობო ადმინისტრაციას;
- საცდელ/საექსპერიმენტო და კვლევით ლაბორატორიებს;
- სტამბებს;
- ტელე-რადიო სადგურებს;
- ტრენინგების და უნარ-ჩვევების განვითარება, რომლებიც არ შედის სასკოლო ან აკადემიურ პროგრამებში.

შენიშვნები

1. იატაკის ზედაპირები მოეწყობა, ისე რომ იქნება მდგრადი, მყარი და არასრიალა

2. ნახაზებზე მოცემულია კარების ღიობის სუფთა ზომა;

მისაწვდომი სვლაგეზი

კარი ზღურბლის და მიმხურავის გარეშე

თავისუფალი სივრცე კართან მანევრირებისთვის-ანჯამიანი კარი წინიდან მისაწვდომი-მიწოლით გაღება 404.2.3.2 (ა)

თავისუფალი სივრცე კართან მანევრირებისთვის-ანჯამიანი კარი საკეტის მხრიდან მისაწვდომი გაღება 404.2.3.2 (თ)

თავისუფალი სივრცე კართან მანევრირებისთვის- ანჯამიანი კარი წინიდან მისაწვდომი-მიწოლით გაღება ახალი შენობები / 404.2.3.2 (ბ) -მიწოლით

ხელსაბანი შესაბამება 606 ჯგუფებს

შესაბამება 1104 .11 .3.1.3.3.(ბ)

გაფხსაკეტებელი ტიპის სამშობის ნაკვეთურებზე ბ ტიპის ელემენტებზე

შესაბამება 1104 .11 .3.1.(ბ)

მაკონტროლებელი მანქანები უნიტაზებისთვის ბ ტიპის ელემენტებზე

მსატარიალებელი სივრცე

ფორმის მოსატრიალებელი სივრცე
304.3.2.1 (ბ) ვარიანტი 3

ფორმის მოსატრიალებელი სივრცე
304.3.2.1 (ა) ვარიანტი 1

S-26 E-23 S-29 E-25 E-26

D C B A

1 2 3

6.05 2.15 5.40 21.68 6.00 2.36 6.00 2.13 4.67 0.40 0.20 0.40 3.67 3.18 5.80 3.67

0.40 4.60 1.90 5.60 2.86 0.40 0.40 0.10 0.40 0.20 0.40

15.01 5.80 5.90 8.74 5.50 5.90

0.20 0.40 2.74 4.40 4.60 1.82 0.10 0.40 1.26 0.10

1.20 2.20 1.50 2.00 5.06 1.06

0.40 0.10 0.20 1.35 17.50 0.20 0.20 0.40 1.33

1.95 5.00 6.00 0.40 5.60 0.40 1.53

0.40 1.75 5.40 6.00 6.00 1.73

6.05 20.88


















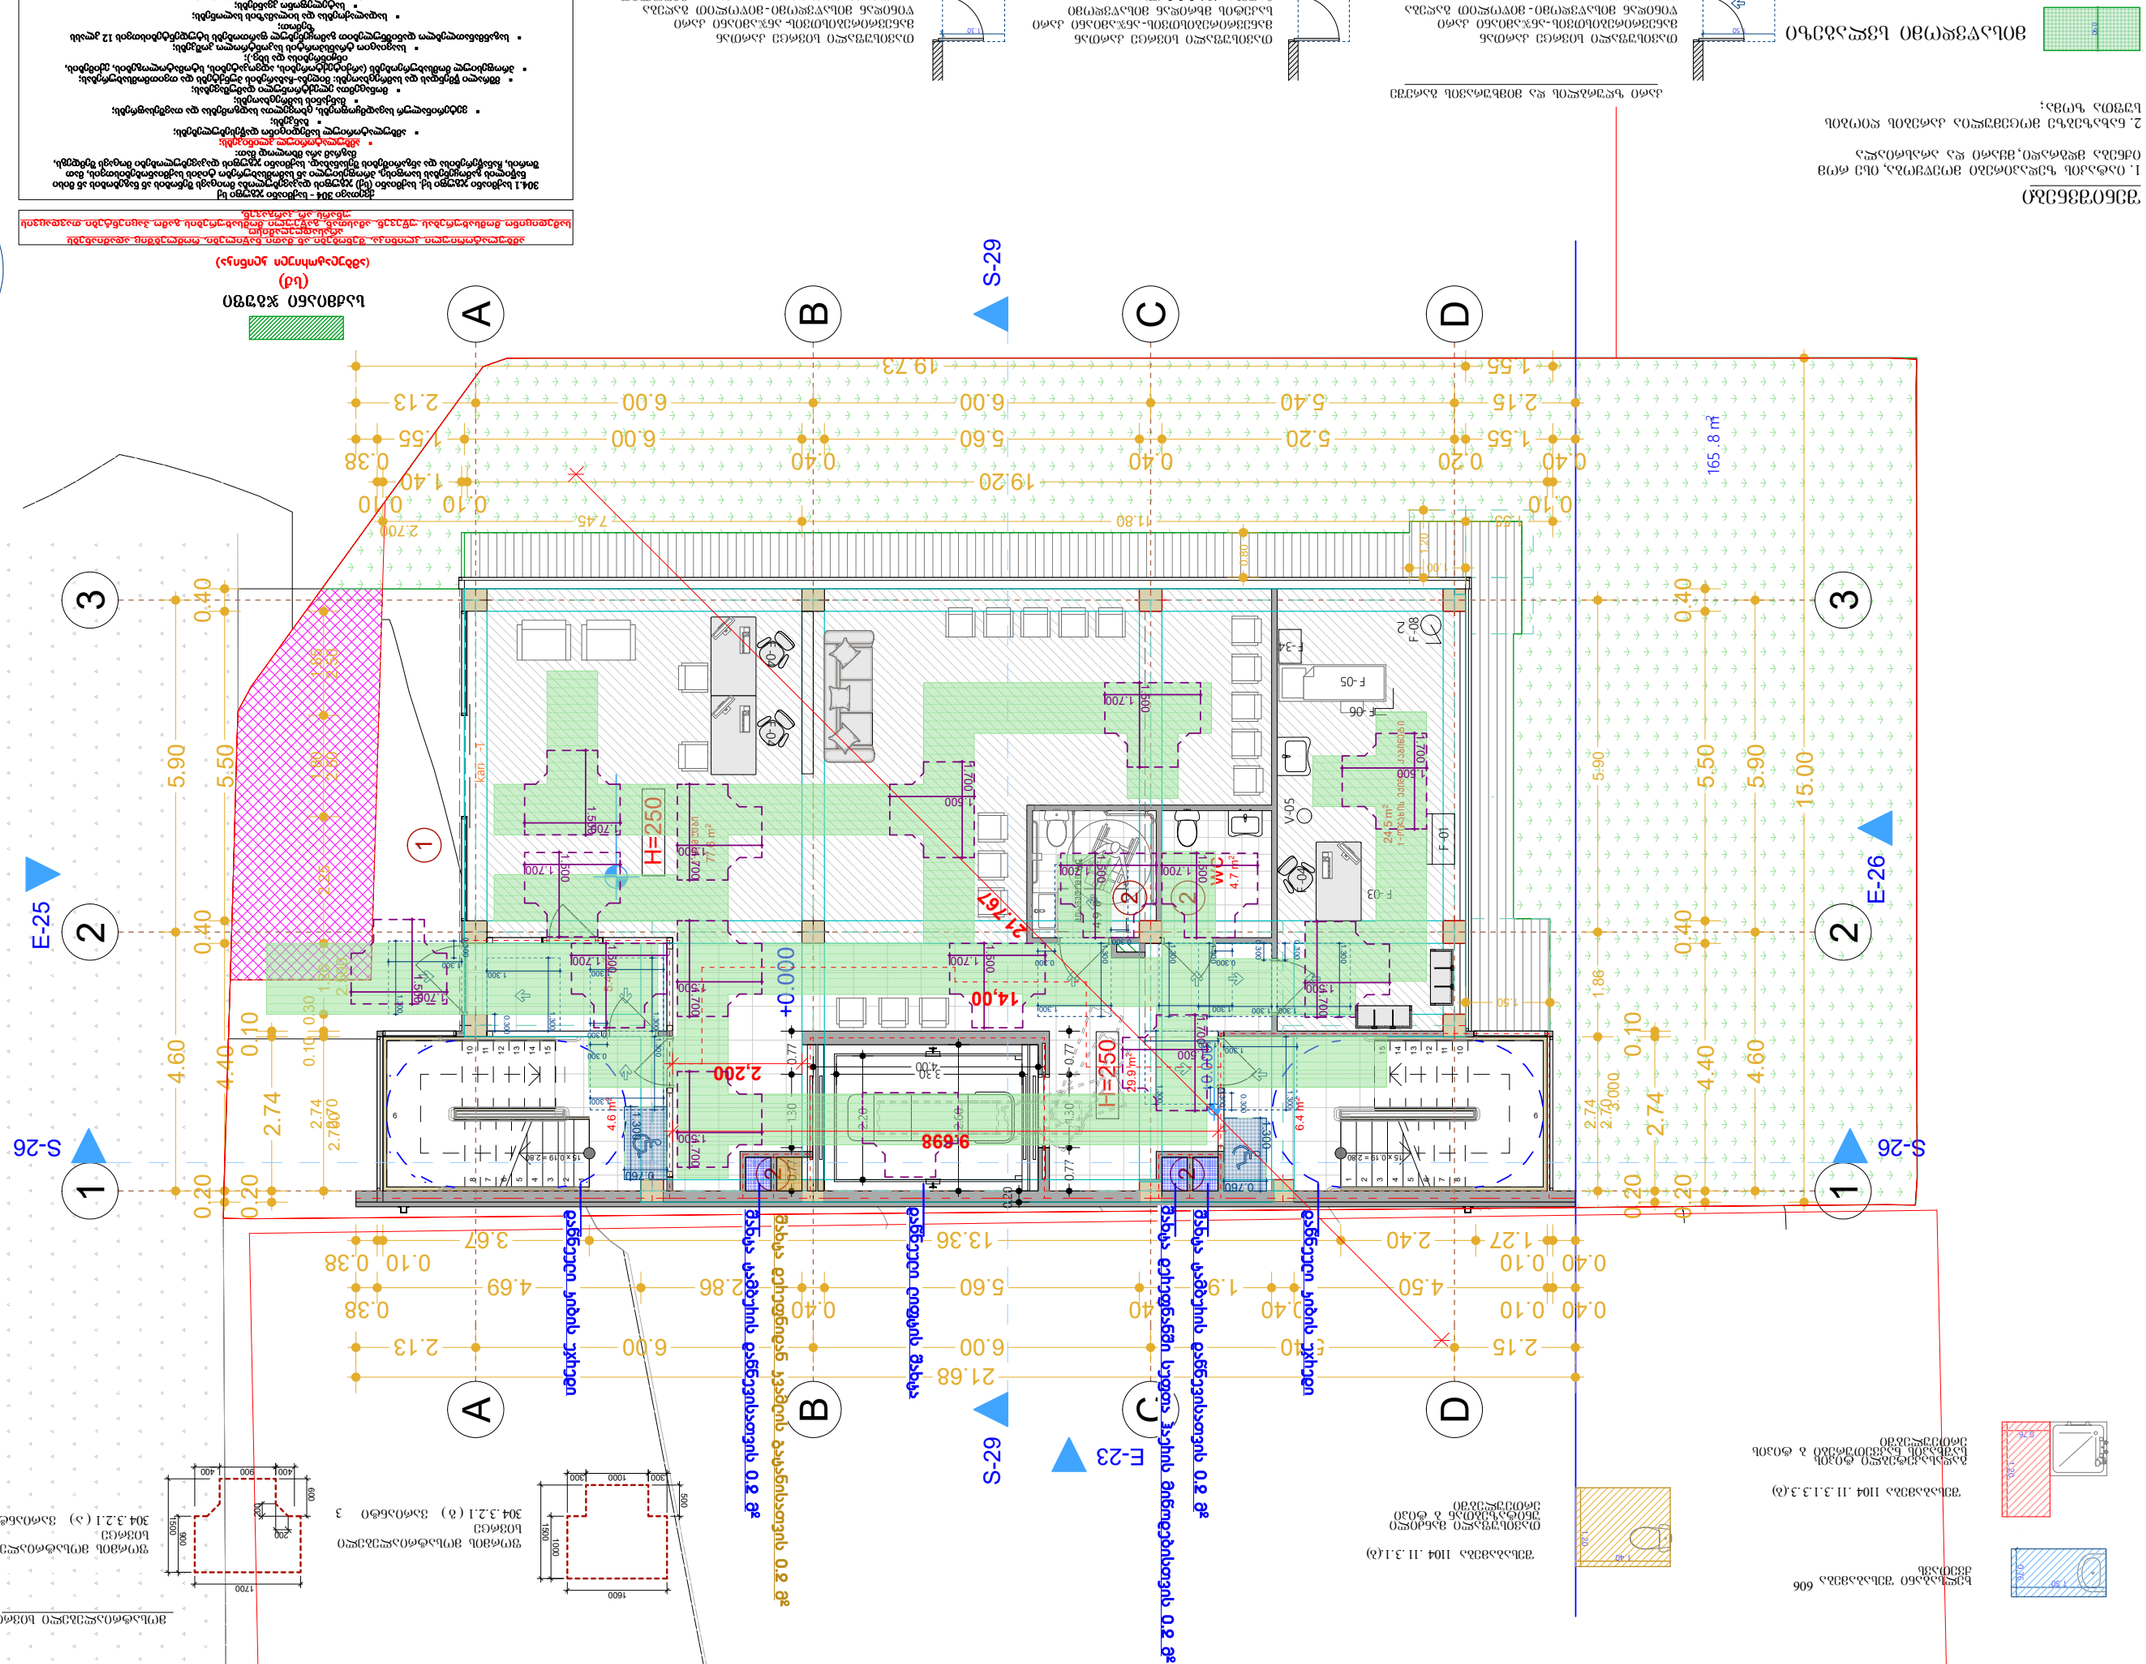

ბაზისური ჰორიზონტალური ნიშნული

ბაზისური ვერტიკალური ნიშნული

(სანიტარული კვანძების იატაკის ნიშნული)







ხელსაბანი შესაბამება 606 ქვეთავს

შესაბამება 1104.11.3.1.(ბ)

თავისუფალი მანძილი უნიტაზებთან ბ ტიპი ერთეულებში

შესაბამება 1104.11.3.1.3.3.(ბ)

გადასაკეთებელი ტიპის საშხაპის ნაკვეთურები ბ ტიპის ერთეულებში

მოსატრიალებელი სივრცე

ფორმის მოსატრიალებელი სივრცე 304.3.2.1 (ბ) ვარიანტი 3

ფორმის მოსატრიალებელი სივრცე 304.3.2.1 (ა) ვარიანტი 1

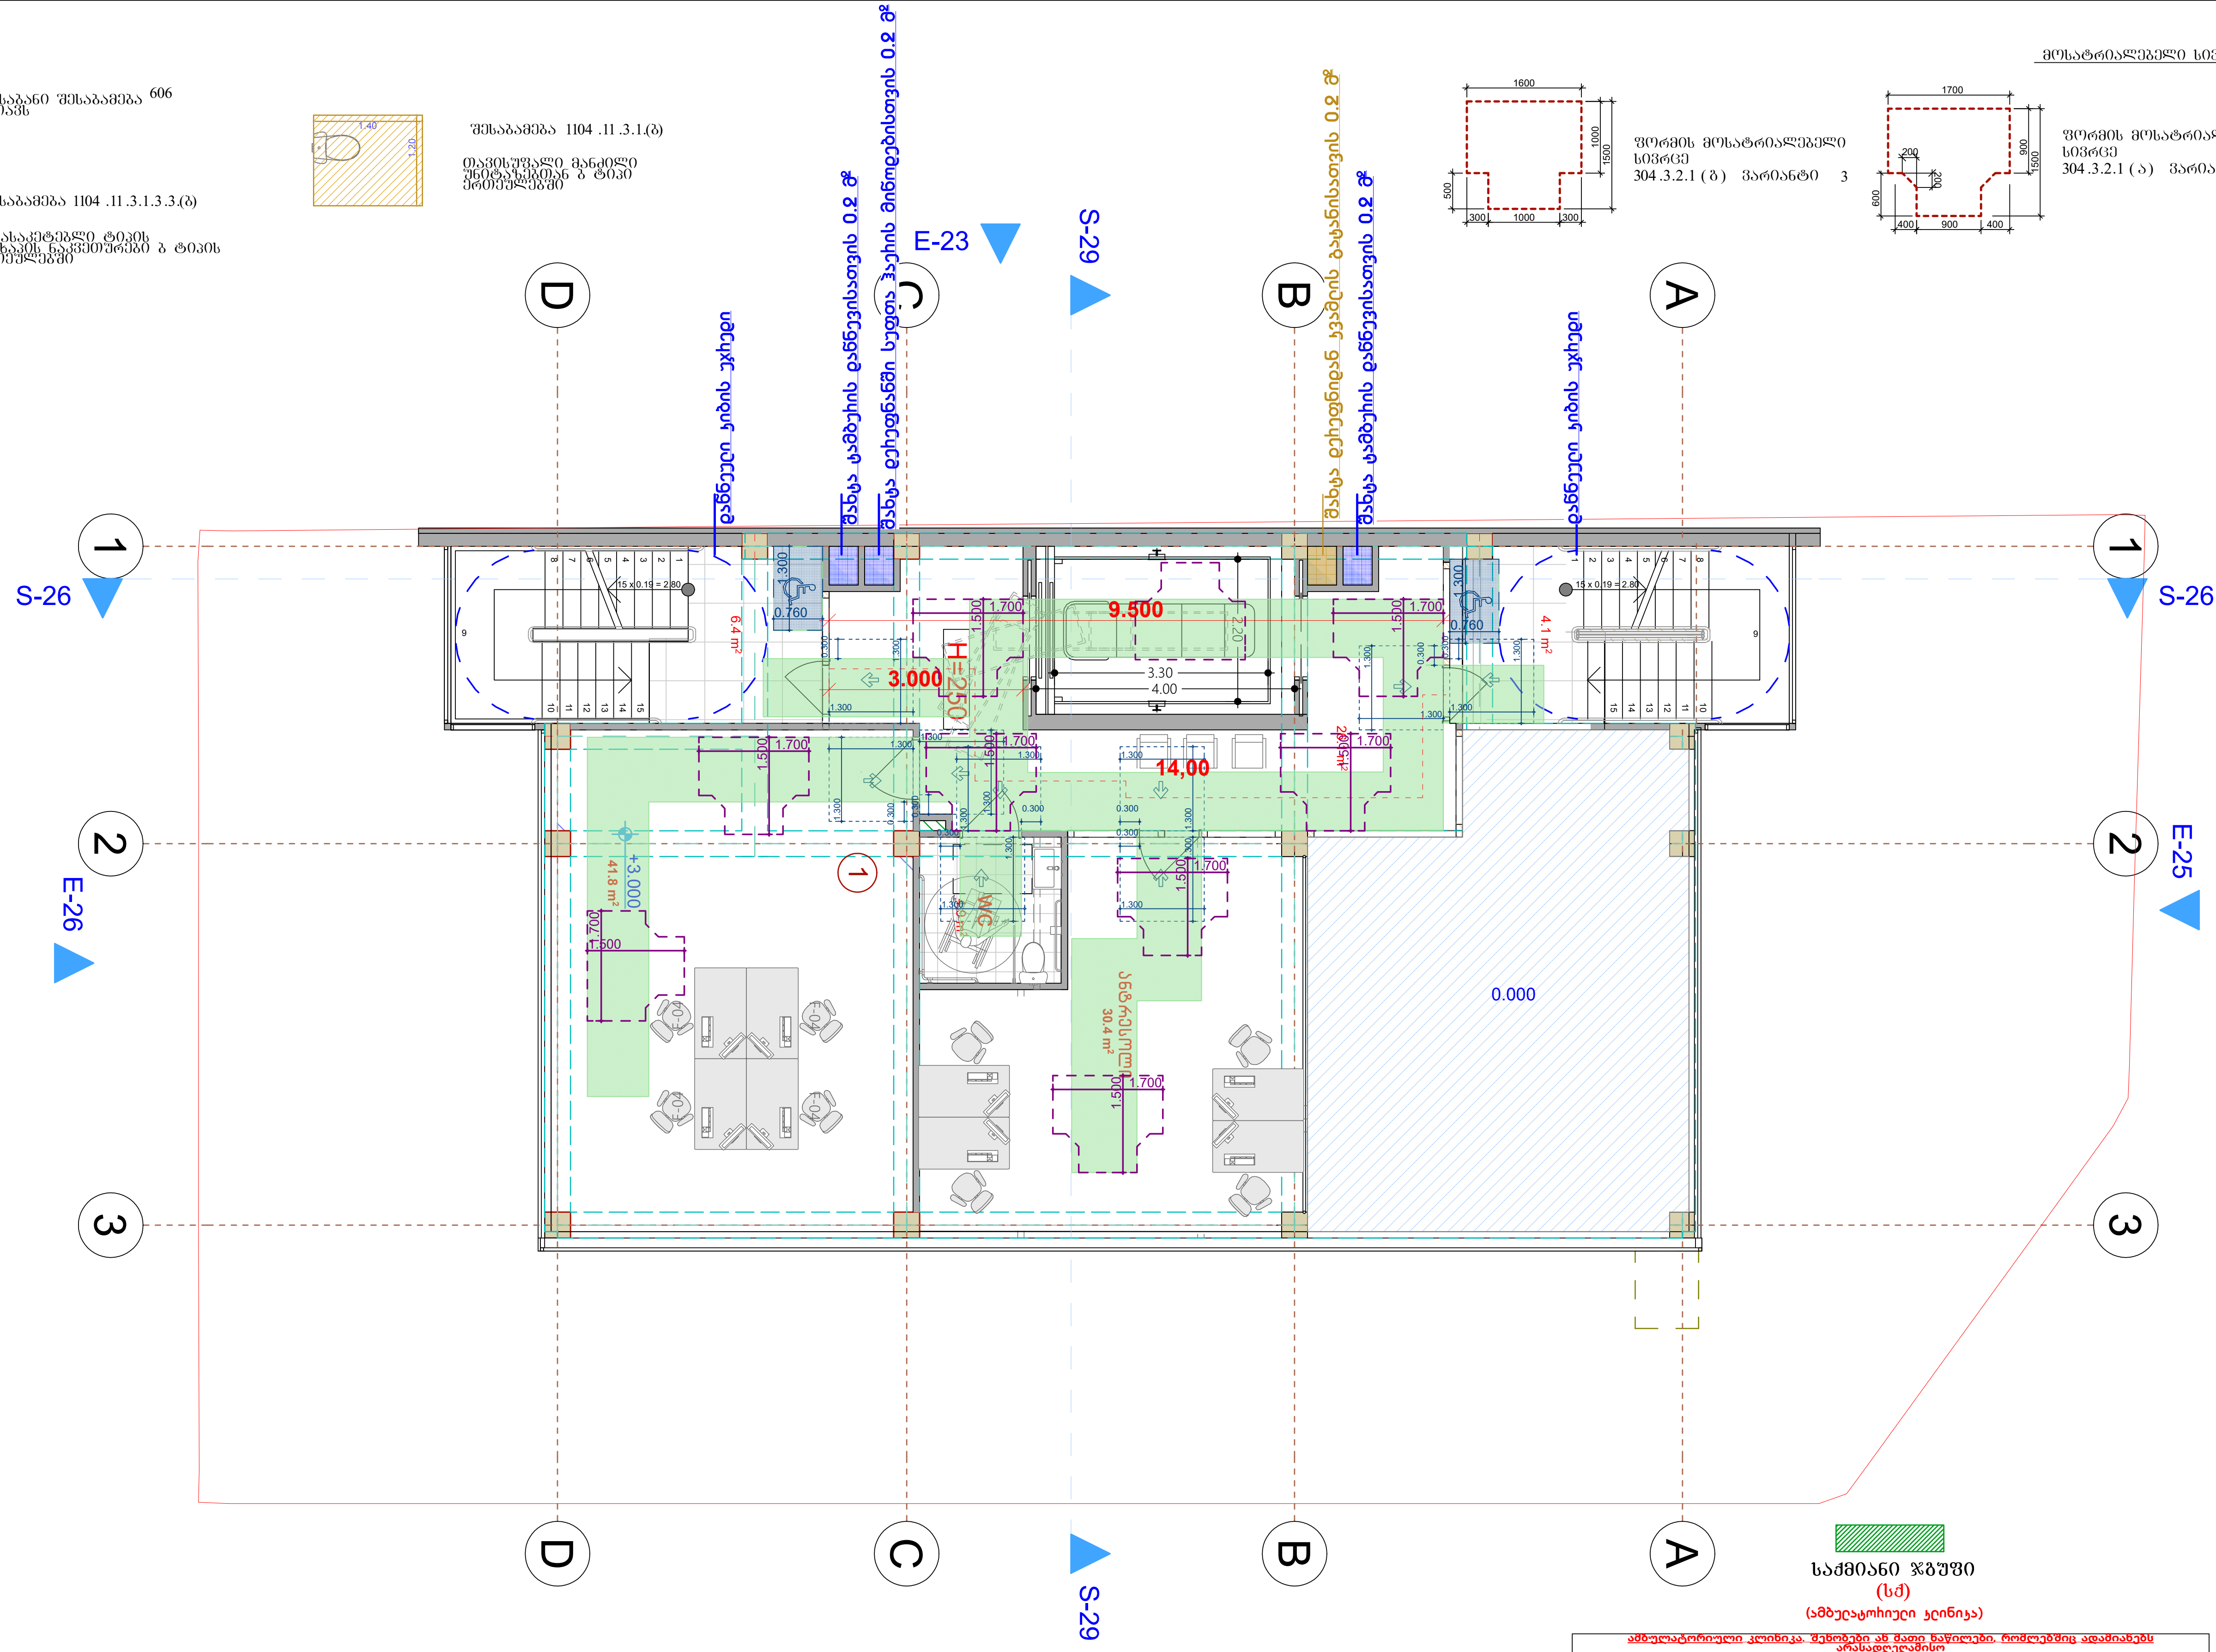

საქმიანი ჯგუფი
(სქ)
(ამბულატორიული კლინიკა)

ამბულატორიული კლინიკა. შენობები ან მათი ნაწილები, რომლებშიც ადამიანებს არასადღეღამისო სამედიცინო მომსახურებას უწევენ. ამასთან, გაწეული მომსახურების გამო პაციენტები თავდაცვის უნარს არ კარგავენ.

ქვეთავი 304 - საქმიანი ჯგუფი სქ

304.1 საქმიანი ჯგუფი სქ. საქმიანი (სქ) ჯგუფის დაკავებულობა მოიცავს შენობის ან ნაგებობის ან მისი ნაწილის გამოყენებას საოფისე, პროფესიული ან სამომსახურებო ტიპის საქმიანობებისთვის, მათ შორის, ჩანაწერებისა და ანგარიშების შესანახად. საქმიანი ჯგუფის დაკავებულობები მოცავს შემდეგს, მაგრამ არა მხოლოდ მათ:

- ამბულატორიულ კლინიკებს;
- ამბულატორიულ სამედიცინო დაწესებულებებს;
- ბანკებს;
- ვეტერინალურ სავადმყოფოებს, ცხოველთა სადგომებსა და თავშესაფრებს;
- მანქანის სამრეცხაოებს;
- მონაცემთა ელექტრონული დამუშავებას;
- მშრალი წმენდას და სამრეცხაოებს: მიღება-ჩაბარების პუნქტებს და თვითმომსახურებას;
- პროფესიულ მომსახურეობებს (არქიტექტორების, ადვოკატების, სტომატოლოგების, ექიმების, ინჟინრებისა და სხვ.);
- საავიაციო ტრანსპორტის საკონტროლო კოშკებს;
- საგანმანათლებლო დანიშნულებით გამოყენებულ ფართობებს სტუდენტებისთვის 12 კლასს ზემოთ;
- სადალაქოებსა და სილამაზის სალონებს;
- სატელეფონო კვანძებს;
- ავტომობილების საგამოფენო დარბაზებს;
- საფოსტო განყოფილებებს;
- საქალაქო/მუნიციპალურ და სამთავრობო ადმინისტრაციას;
- საცდელ/საექსპერიმენტო და კვლევით ლაბორატორიებს;
- სტამბებს;
- ტელე-რადიო სადგურებს;
- ტრენინგების და უნარ-ჩვევების განვითარება, რომლებიც არ შედის სასკოლო ან აკადემიურ პროგრამებში.

შენიშვნები

1. იატაკის ზედაპირები მოეწყობა, ისე რომ იქნება მდგრადი, მყარი და არასრიალა

2. ნახაზებზე მოცემულია კარების ღიობის სუფთა ზომა;

მისაწვდომი სვლაგეზი

კარი ზღურბლის და მიმხურავის გარეშე

თავისუფალი სივრცე კართან მანევრირებისთვის-ანჯამიანი კარი წინიდან მისაწვდომი-მიწოლით გაღება 404.2.3.2 (ა)

თავისუფალი სივრცე კართან მანევრირებისთვის-ანჯამიანი კარი საკეტის მხრიდან მისაწვდომი გაღება 404.2.3.2 (თ)

თავისუფალი სივრცე კართან მანევრირებისთვის- ანჯამიანი კარი წინიდან მისაწვდომი-მიწოლით გაღება ახალი შენობები / 404.2.3.2 (ბ) -მიწოლით





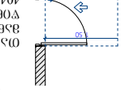














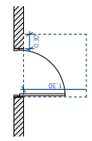

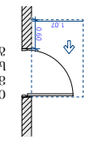

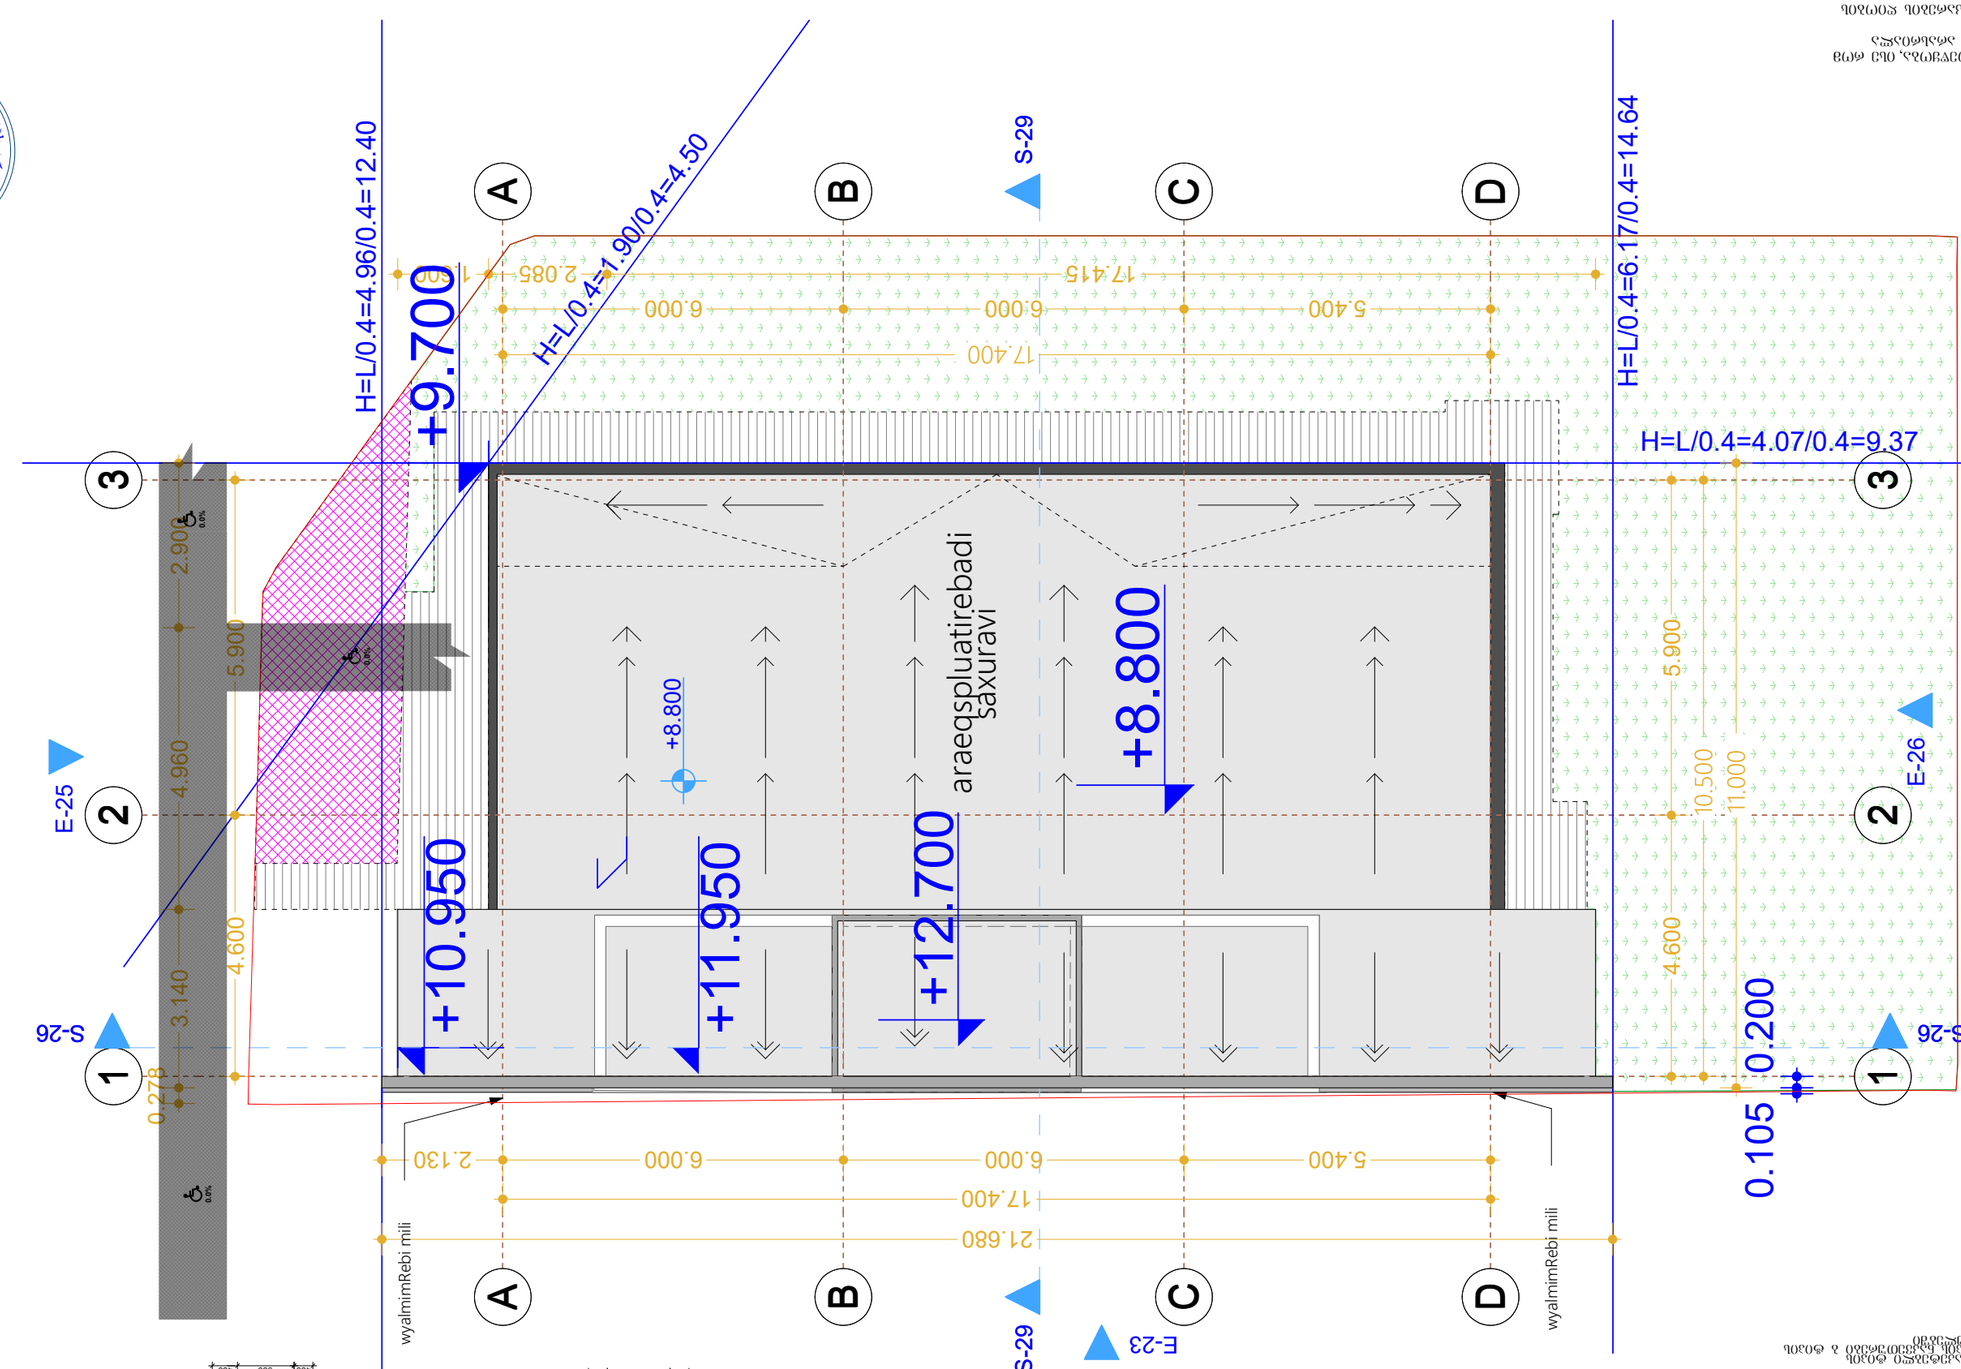

ᲒᲐᲜᲐᲨᲜᲔᲑᲘ

1. ᲡᲐᲛᲨᲔᲜᲔᲑᲚᲝ ᲛᲘᲬᲘᲡ ᲜᲐᲬᲘᲚᲘ ᲓᲐ ᲐᲮᲐᲚᲘ ᲨᲔᲜᲝᲑᲘᲡ ᲒᲔᲒᲛᲐᲖᲔ ᲛᲝᲗᲮᲝᲕᲜᲘᲚᲘ ᲐᲠᲥᲘᲢᲔᲥᲢᲣᲠᲣᲚᲘ ᲜᲐᲮᲐᲢᲔᲑᲘ ᲓᲐ ᲡᲐᲛᲣᲨᲐᲝ ᲡᲐᲮᲐᲖᲔᲑᲘ ᲐᲠᲥᲘᲢᲔᲥᲢᲘᲡ ᲛᲘᲔᲠ ᲨᲔᲛᲖᲐᲓᲔᲑᲣᲚᲘ ᲞᲠᲝᲔᲥᲢᲘᲡ ᲛᲘᲮᲔᲓᲕᲘᲗ;

2. ᲒᲐᲜᲐᲨᲜᲔᲑᲘ ᲒᲐᲛᲝᲪᲔᲛᲣᲚᲘᲐ ᲛᲮᲝᲚᲝᲓ ᲐᲠᲥᲘᲢᲔᲥᲢᲣᲠᲘᲡ ᲛᲘᲔᲠ ᲛᲝᲛᲖᲐᲓᲔᲑᲣᲚᲘ ᲜᲐᲬᲘᲚᲘᲡ ᲨᲔᲡᲐᲑᲐᲛᲘᲡᲐᲓ;

ᲐᲠᲥᲘᲢᲔᲥᲢᲘᲡ ᲬᲧᲐᲠᲝᲖᲔ ᲓᲐᲛᲐᲢᲔᲑᲣᲚᲘ ᲜᲐᲬᲘᲚᲔᲑᲘ



ᲐᲮᲐᲚᲘ ᲨᲔᲜᲝᲑᲘᲡ ᲛᲘᲬᲘᲡ ᲓᲝᲜᲔ

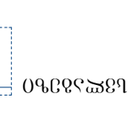

ᲛᲝᲜᲐᲪᲔᲛᲗᲐ ᲑᲝᲠᲓᲘᲡ ᲐᲮᲐᲚᲘ ᲨᲔᲜᲝᲑᲘᲡ ᲙᲔᲓᲔᲚᲗᲐᲜ ᲐᲮᲚᲝᲡ ᲛᲝᲛᲬᲧᲝ ᲐᲠᲛᲐᲢᲣᲠᲘ ᲡᲐᲮᲔᲚᲛᲬᲘᲤᲝ ᲙᲝᲜᲢᲠᲝᲚᲘᲡ ᲞᲐᲜᲔᲚᲘ ᲓᲐ ᲛᲘᲡᲘ ᲛᲝᲬᲧᲝᲑᲘᲚᲝᲑᲐ

ᲒᲐᲜᲐᲗᲔᲑᲘᲡ ᲡᲘᲡᲢᲔᲛᲐ 606 ᲡᲐᲮᲔᲚᲛᲬᲘᲤᲝ ᲙᲝᲜᲢᲠᲝᲚᲘᲡ ᲞᲐᲜᲔᲚᲘ ᲓᲐ ᲛᲘᲡᲘ ᲛᲝᲬᲧᲝᲑᲘᲚᲝᲑᲐ

ᲒᲐᲜᲐᲗᲔᲑᲘᲡ ᲡᲘᲡᲢᲔᲛᲐ ᲛᲝᲜᲐᲪᲔᲛᲗᲐ ᲑᲝᲠᲓᲘᲡ ᲐᲮᲐᲚᲘ ᲨᲔᲜᲝᲑᲘᲡ ᲙᲔᲓᲔᲚᲗᲐᲜ ᲐᲮᲚᲝᲡ ᲛᲝᲛᲬᲧᲝ ᲐᲠᲛᲐᲢᲣᲠᲘ

მონტაჟის სტანდარტული დეტალები

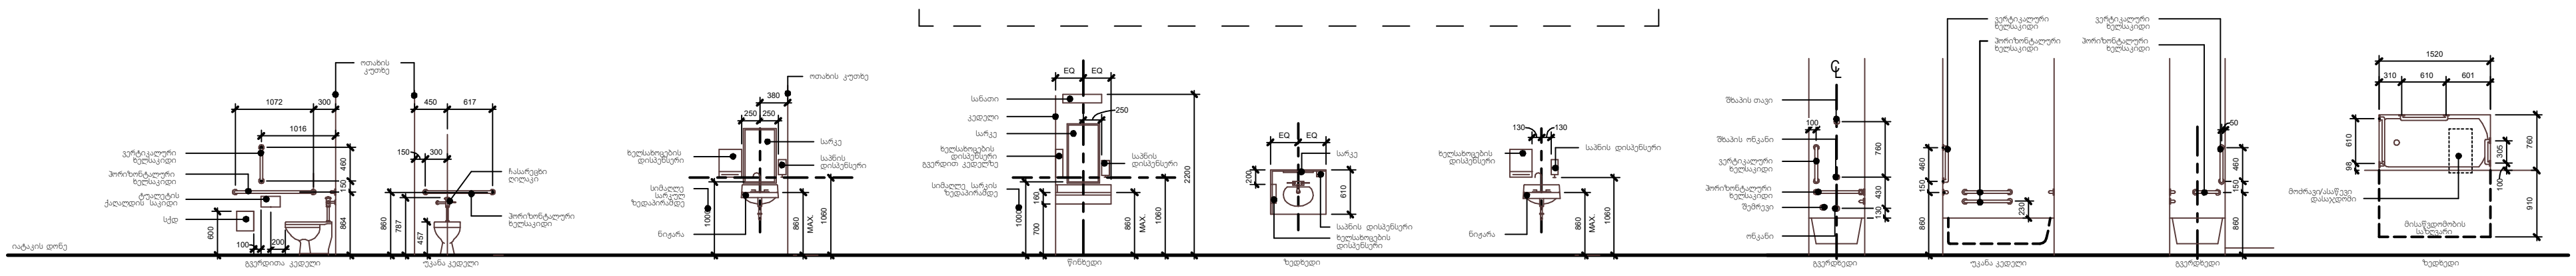

განმარტება:	ადაპტირებული ტუალეტები	აბაზანა/ტუალეტი	აბაზანის ნიჟარა	აბაზანის ნიჟარა	აბაზანა
შენიშვნა:	1. სქდ (სანიტარული ქაღალდის დისპენსერი) - უნდა დამონტაჟდეს მხოლოდ ქალების და უნისექს ტუალეტებში 2. ხელსაკიდები - არა ადაპტირებულ ტუალეტებში ხელსაკიდების მონტაჟი სავალდებულო არ არის. 3. ჩარეცხვის ღილაკი უნდა მდებარეობდეს ტუალეტის ღია ან განიერ მხარეს. 4. კედელზე დასამონტაჟებელი სახელური, ადაპტირებულ ოთახებში გათვლილი უნდა იყოს 115 კგ. დაწოლაზე	1. ზუსტი მდებარეობები იხ. გეგმაზე 2. საპნის და ხელსახოცის დისპენსერი მოწოდებულია მესაკუთრის ხოლო დაყენებულია შემსრულებლის მიერ. 3. ნიჟარის ქვეშ, უნდა დარჩეს მინ. 68x254 სმ. სიღრმე ფეხისთვის	1. ზუსტი მდებარეობები იხ. გეგმაზე 2. საპნის და ხელსახოცის დისპენსერი მოწოდებულია მესაკუთრის ხოლო დაყენებულია შემსრულებლის მიერ. 3. ნიჟარის ქვეშ, უნდა დარჩეს მინ. 68x254 სმ. სიღრმე ფეხისთვის	1. ზუსტი მდებარეობები იხ. გეგმაზე 2. საპნის და ხელსახოცის დისპენსერი მოწოდებულია მესაკუთრის ხოლო დაყენებულია შემსრულებლის მიერ. 3. ნიჟარის ქვეშ, უნდა დარჩეს მინ. 68x254 სმ. სიღრმე ფეხისთვის	1. კედელზე დასამონტაჟებელი სახელური, ადაპტირებულ ოთახებში გათვლილი უნდა იყოს 115 კგ. დაწოლაზე

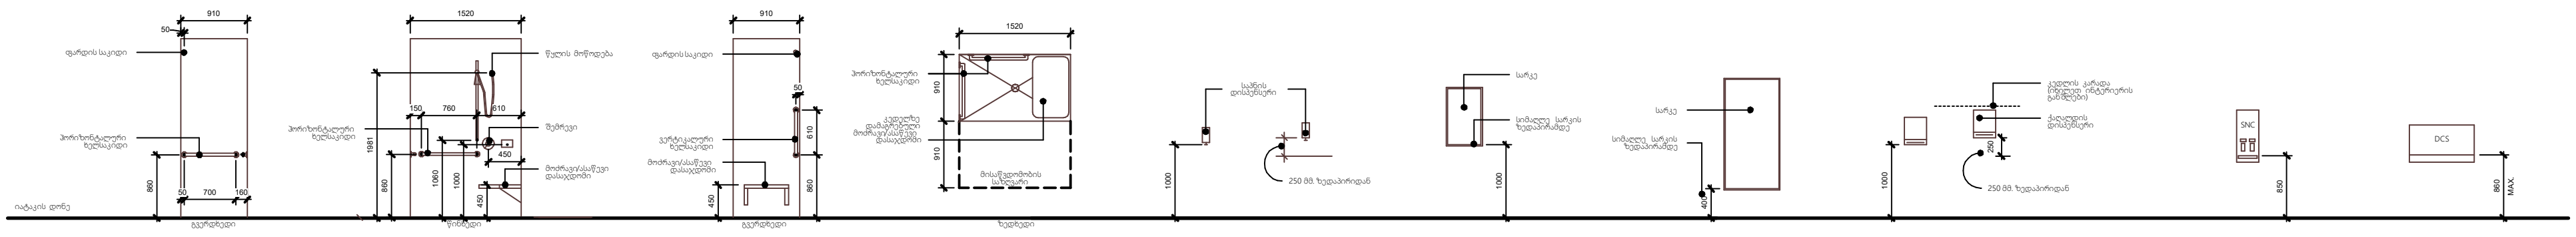

განმარტება:	ადაპტირებული აბაზანა / აბაზანა ინტეგრირებული დასაჯდომით	საპნის დისპენსერი	სარკე	ხელსახოცების დისპენსერი	სანიტარული ქაღალდის ყუთი	ბავშვის საფენის გამოსაცვლელი კუთხე
შენიშვნა:	1. სტანდარტული ადაპტირებული აბაზანის ზომა 90x230 სმ. (სუფთა ზომა) 2. დამონტაჟდეს შხაპი, მოძრავი შლანგით და თავით, რეგულირებადი მექანიზმით და ერთი ხელით ოპერირების საშუალებით (მძლავრი მოჭიდებისა და მაჯის ტრიალის გარეშე). 3. კედელზე დასამონტაჟებელი სახელური, ადაპტირებულ ოთახებში გათვლილი უნდა იყოს 115 კგ. დაწოლაზე 4. შხაპის შლანგის სიგრძე უნდა იყოს მინიმუმ150 სმ.		1. იხილეთ გეგმა სარკის ტიპის დასადგენად	1. მონტაჟის სიმაღლე მოცემულია ქვედა დისპენსერისთვის	1. მონტაჟის სიმაღლე იატაკის მოპირკეთებიდან უნდა იყოს 120 სმ.	1. ნიჟარის ქვეშ, უნდა დარჩეს მინ. 68x254 სმ. სიღრმე ფეხისთვის 2. დაფის ჩამოსაწევი სახელურის სიმაღლე მაქსიმუმ 120 სმ იატაკის დონიდან

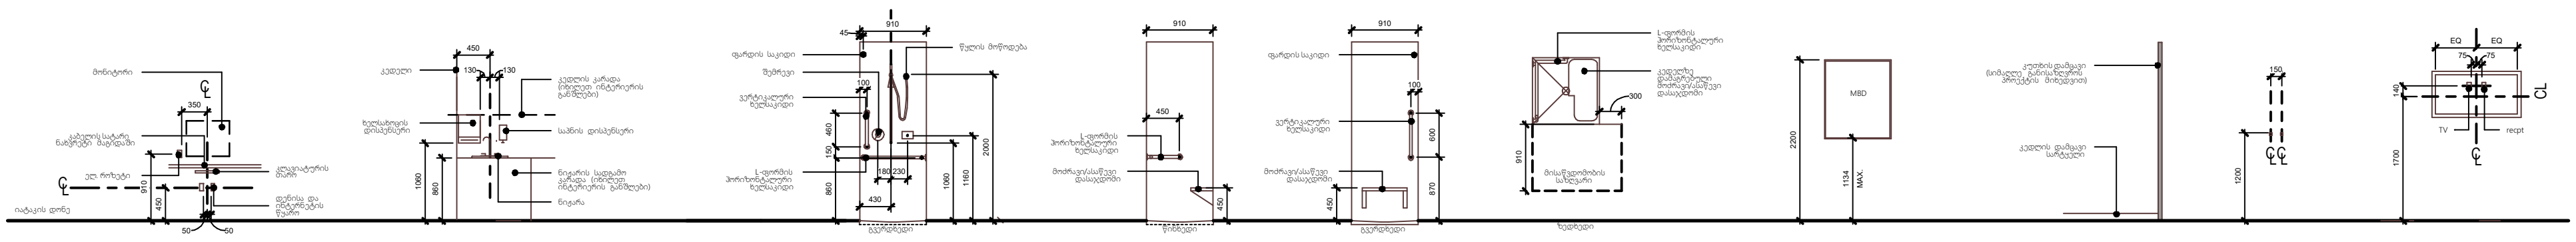

განმარტება:	კომპიუტერის მაგიდა	ზედაპირზე დასამონტაჟებელი ნიჟარა	ადაპტირებული აბაზანა / აბაზანა ინტეგრირებული დასაჯდომით	კედლის თეთრი დაფა	კუთხისა და კედლის დამცავი სარტყლები	ტანსაცმლის საკიდი	ტელევიზორის ეკრანი
შენიშვნა:		1. ზუსტი მდებარეობები იხ. გეგმაზე 2. საპნის და ხელსახოცის დისპენსერი მოწოდებულია მესაკუთრის ხოლო დაყენებულია შემსრულებლის მიერ. 3. ნიჟარის ქვეშ, უნდა დარჩეს მინ. 68x254 სმ. სიღრმე ფეხისთვის	1. სტანდარტული ადაპტირებული აბაზანის ზომა 90x230 სმ. (სუფთა ზომა) 2. დამონტაჟდეს შხაპი, მოძრავი შლანგით და თავით, რეგულირებადი მექანიზმით და ერთი ხელით ოპერირების საშუალებით (მძლავრი მოჭიდებისა და მაჯის ტრიალის გარეშე). 3. კედელზე დასამონტაჟებელი სახელური, ადაპტირებულ ოთახებში გათვლილი უნდა იყოს 115 კგ. დაწოლაზე 4. შხაპის შლანგის სიგრძე უნდა იყოს მინიმუმ150 სმ.	1. რაოდენობის, ნორმისა და ზომის სანახავად იხილეთ სპეციფიკაციები		1. ორმაგი საკიდის შემთხვევაში, უზრუნველყოფილ უნდა იქნას საკიდებს შორის დაშორება 15 სმ.	

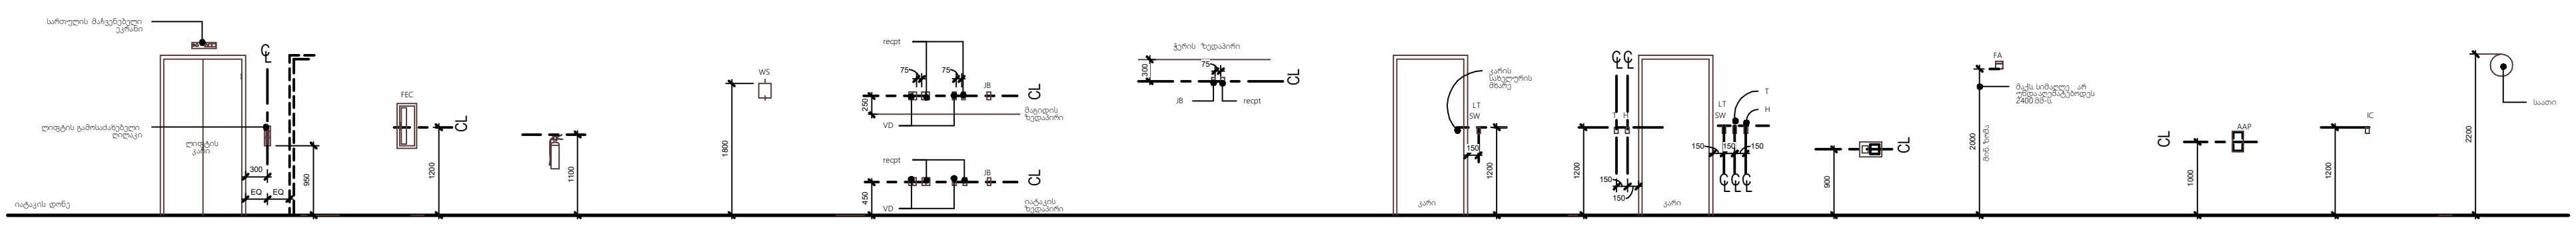

განმარტება:	ლიფტი:	სახანძრო კარადა	ცეცხლმაქრი	კედლის საათი	ელ. ჩამრთველები და როზეტები	სათვალთვალო კამერის კვების წყარო	შუქის ჩამრთველი	თერმოსტატი	ბარათის წამკითხველი	სახანძრო სიგნალიზაცია	სახანძრო სიგნალიზაციის ღილაკი	ინტერკომი	საათი
შენიშვნა:	ლიფტის გამოსაძახებელი ღილაკი, იატაკის დონიდან უნდა დამონტაჟდეს 120 სმ-ზე.			საათი არ უნდა გამოდიოდეს კედლის ზედაპირიდან 10 სმ-ზე მეტად									

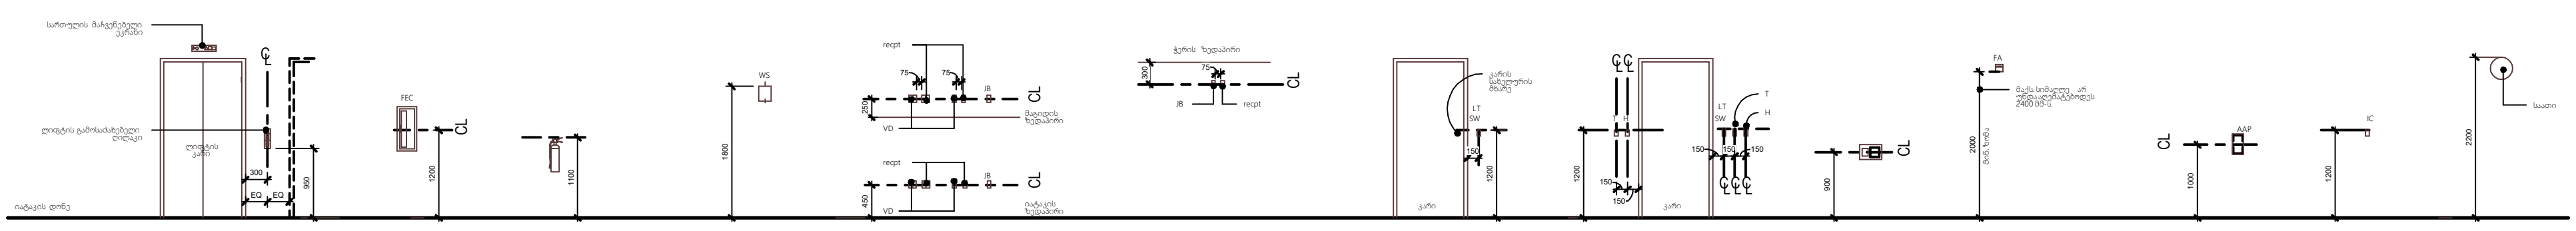

განმარტება:	ლიფტი:	სახანძრო კარადა	ცეცხლმაქრი	კედლის საათი	ელ. ჩამრთველები და როზეტები	სათვალთვალო კამერის კვების წყარო	შუქის ჩამრთველი	თერმოსტატი	ბარათის წამკითხველი	სახანძრო სიგნალიზაცია	სახანძრო სიგნალიზაციის ღილაკი	ინტერკომი	საათი
შენიშვნა:	ლიფტის გამოსაძახებელი ღილაკი, იატაკის დონიდან უნდა დამონტაჟდეს 120 სმ-ზე.			საათი არ უნდა გამოდიოდეს კედლის ზედაპირიდან 10 სმ-ზე მეტად									

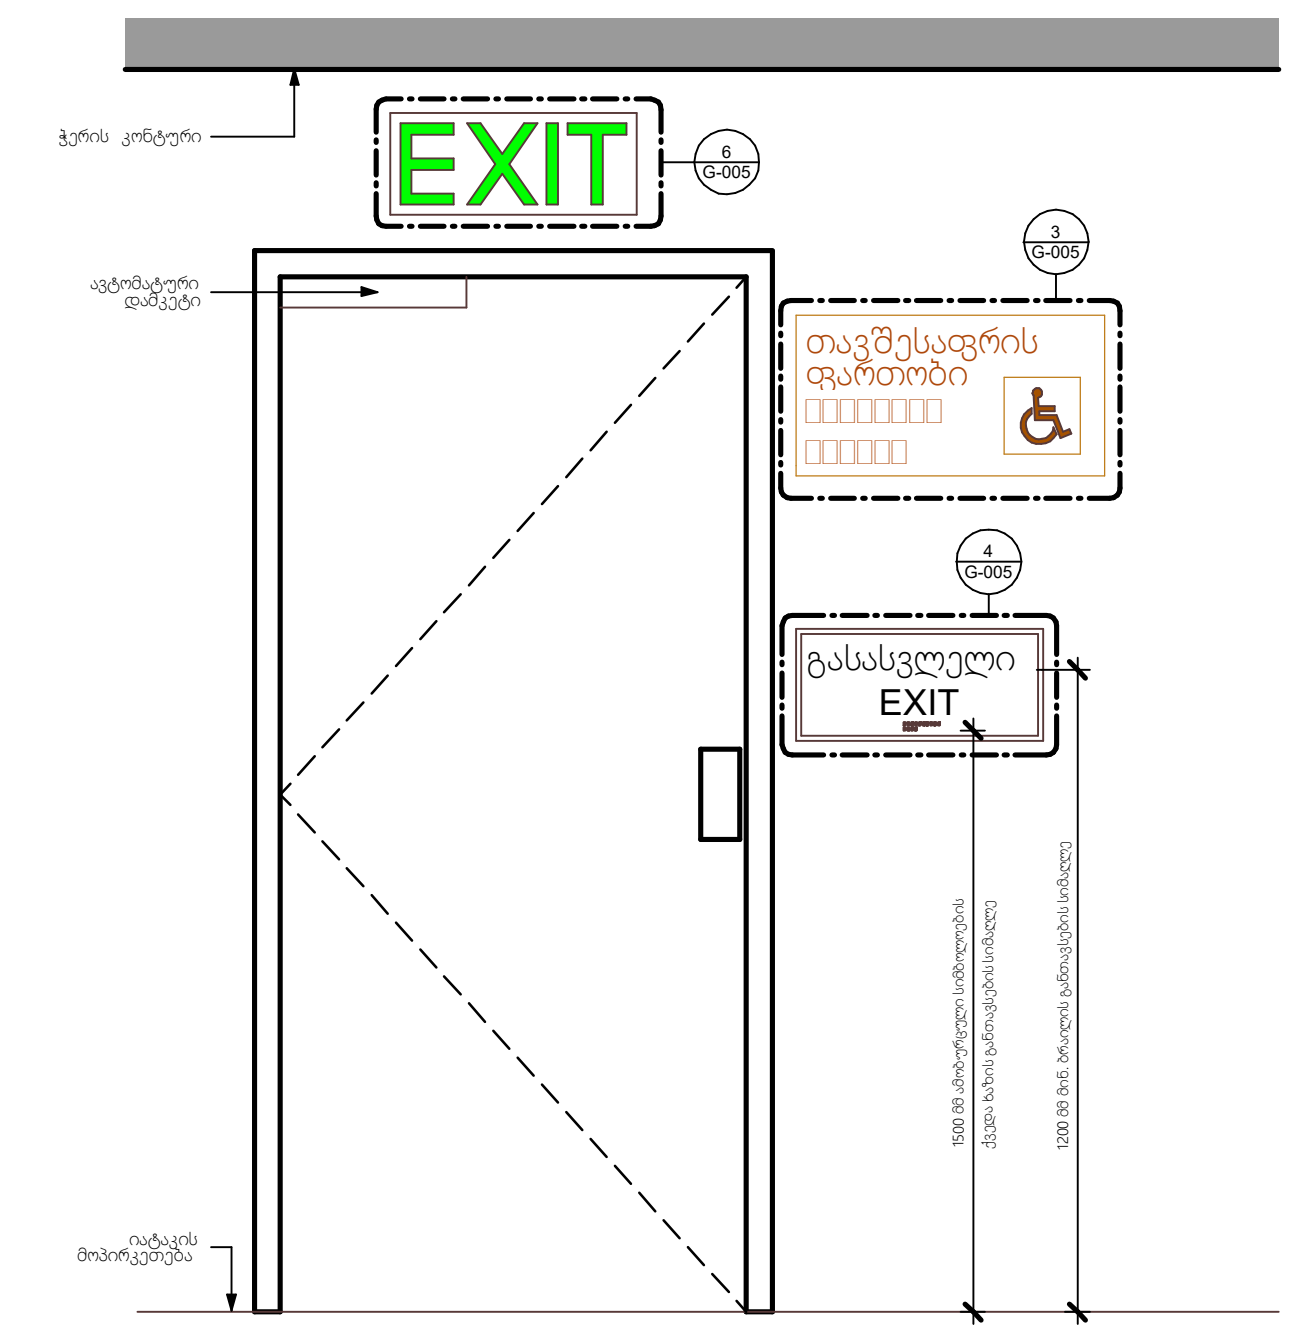

1 G-005 ნიშნების/მაჩვენებლების განთავსება გასასვლელ კართან
1 : 10

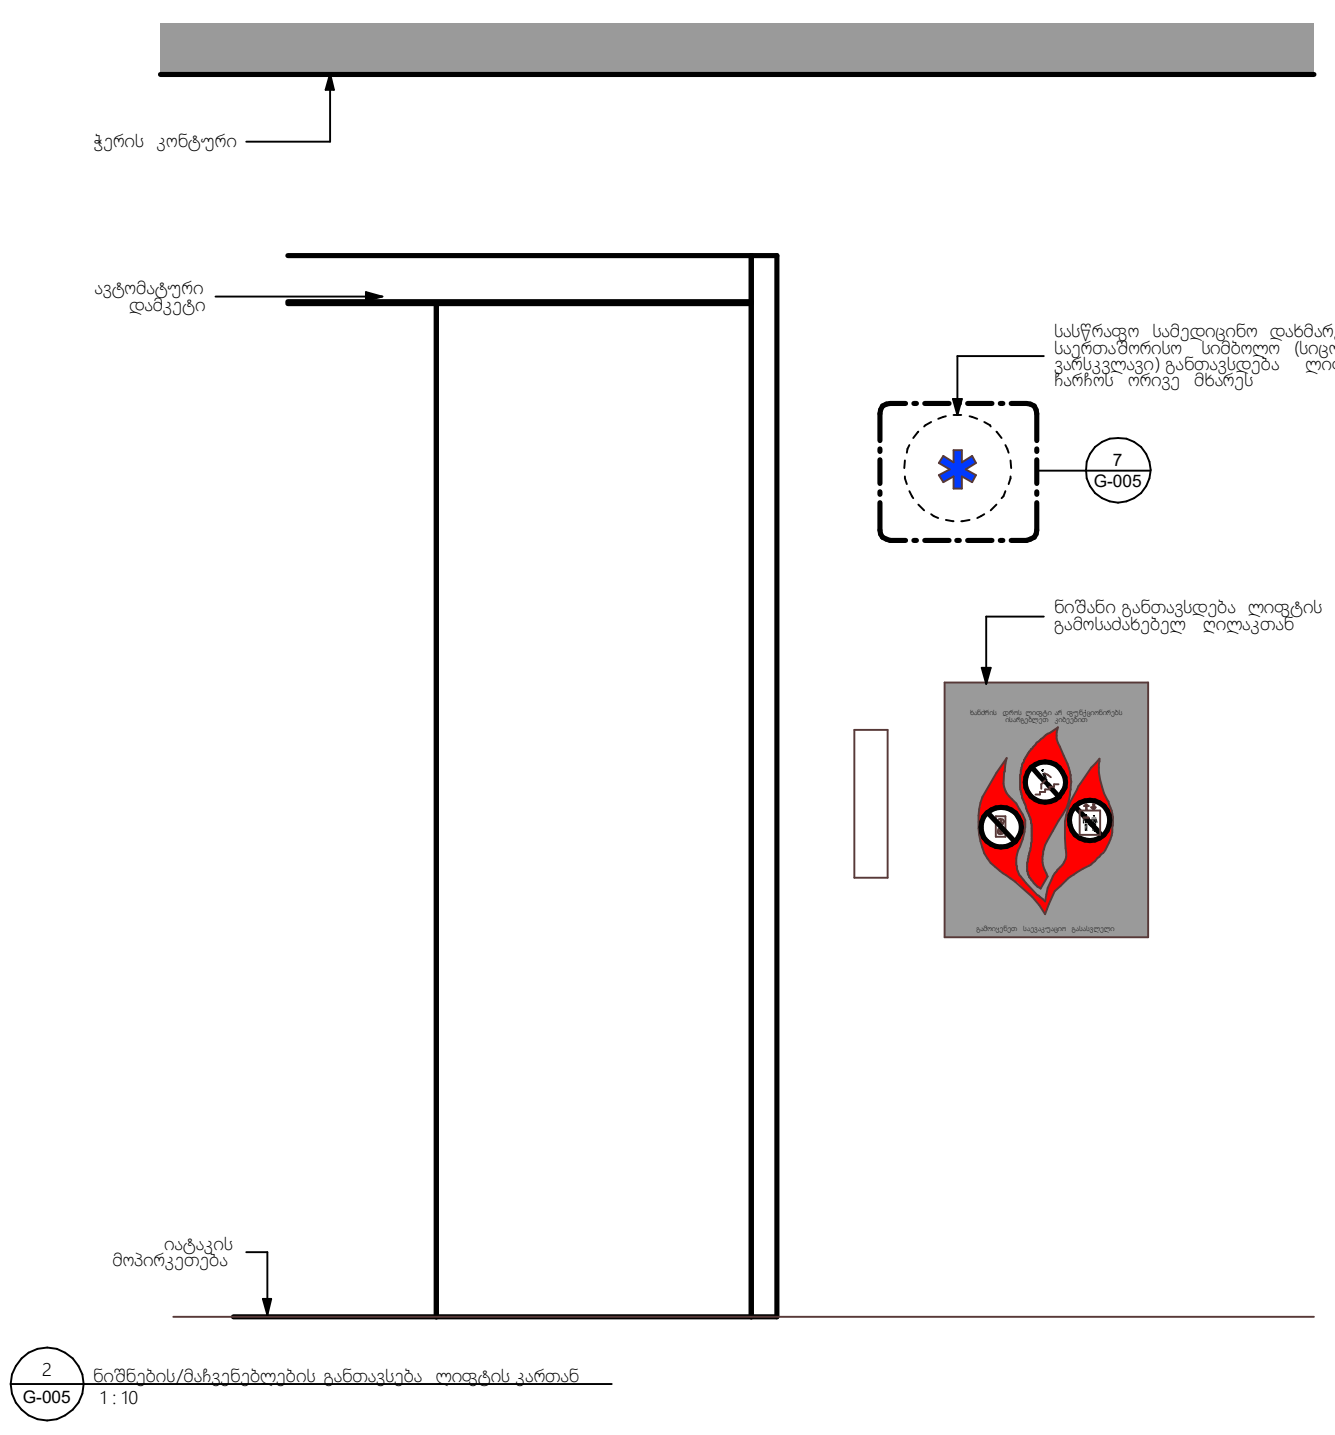

2 G-005 ნიშნების/მაჩვენებლების განთავსება ლიფტის კართან
1 : 10

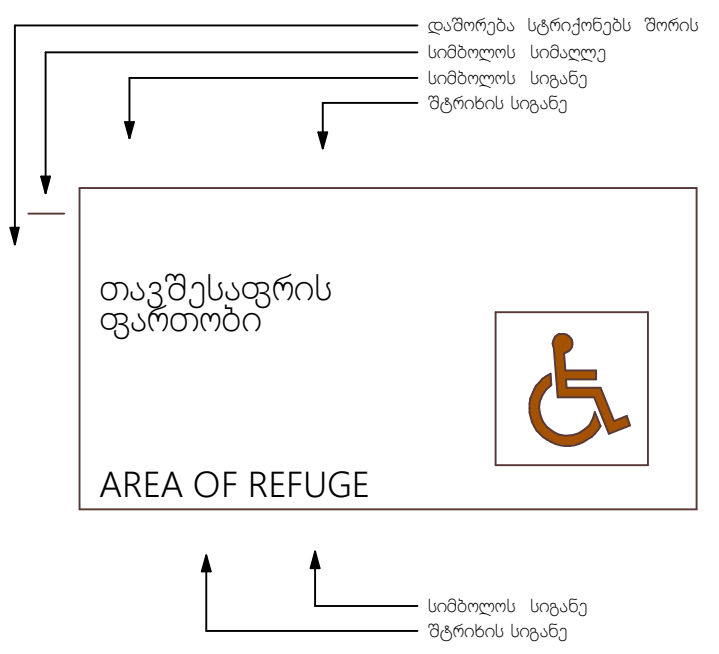

3 G-005 განათებული ნიშანი თავშესაფრის ფართობთან მიმავალ კართან
1 : 5

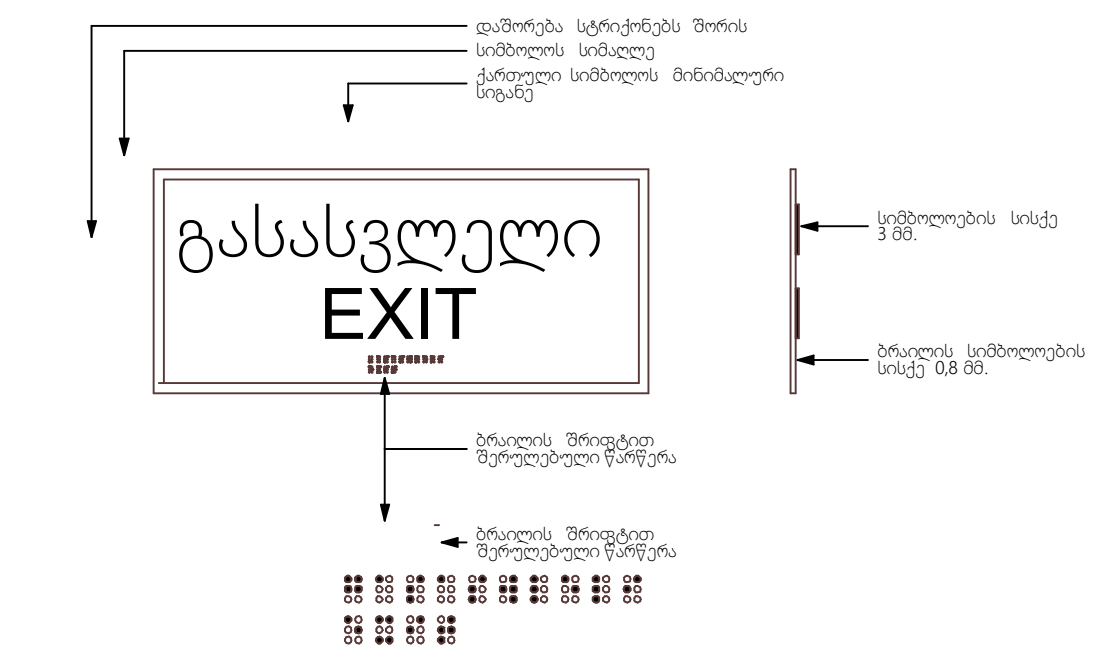

4 G-005 ნიშანი ამობურცული სიმბოლოებით და ბრაილით გზა-კვბის შესასვლელთან და გარეთ გამავალ ყველა კართან
1 : 5

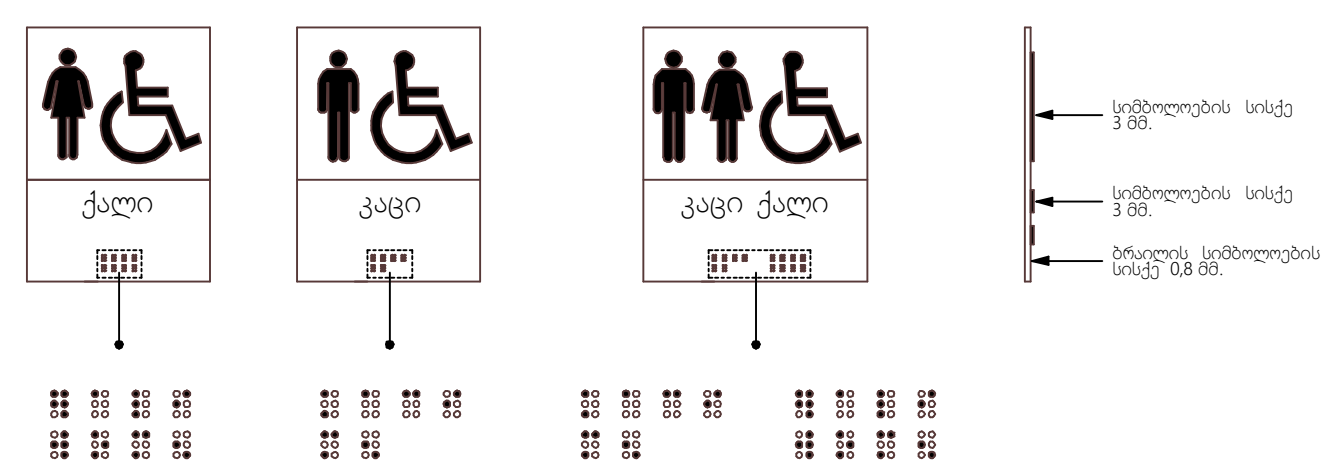

5 G-005 ნიშანი პიქტოგრამებით, ამობურცული ნიშნებით და ბრაილით განთავსდება მისაწვდომ ტუალეტებთან კარის მომიჯნავედ
1 : 5

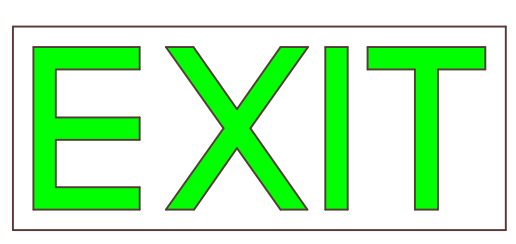

6 G-005 გასასვლელის განათებული ნიშანი
1 : 5



7 G-005 სასწრაფო სამედიცინო დახმარების საერთაშორისო სიმბოლო (სიცოცხლის ვარსკვლავი)
1 : 3

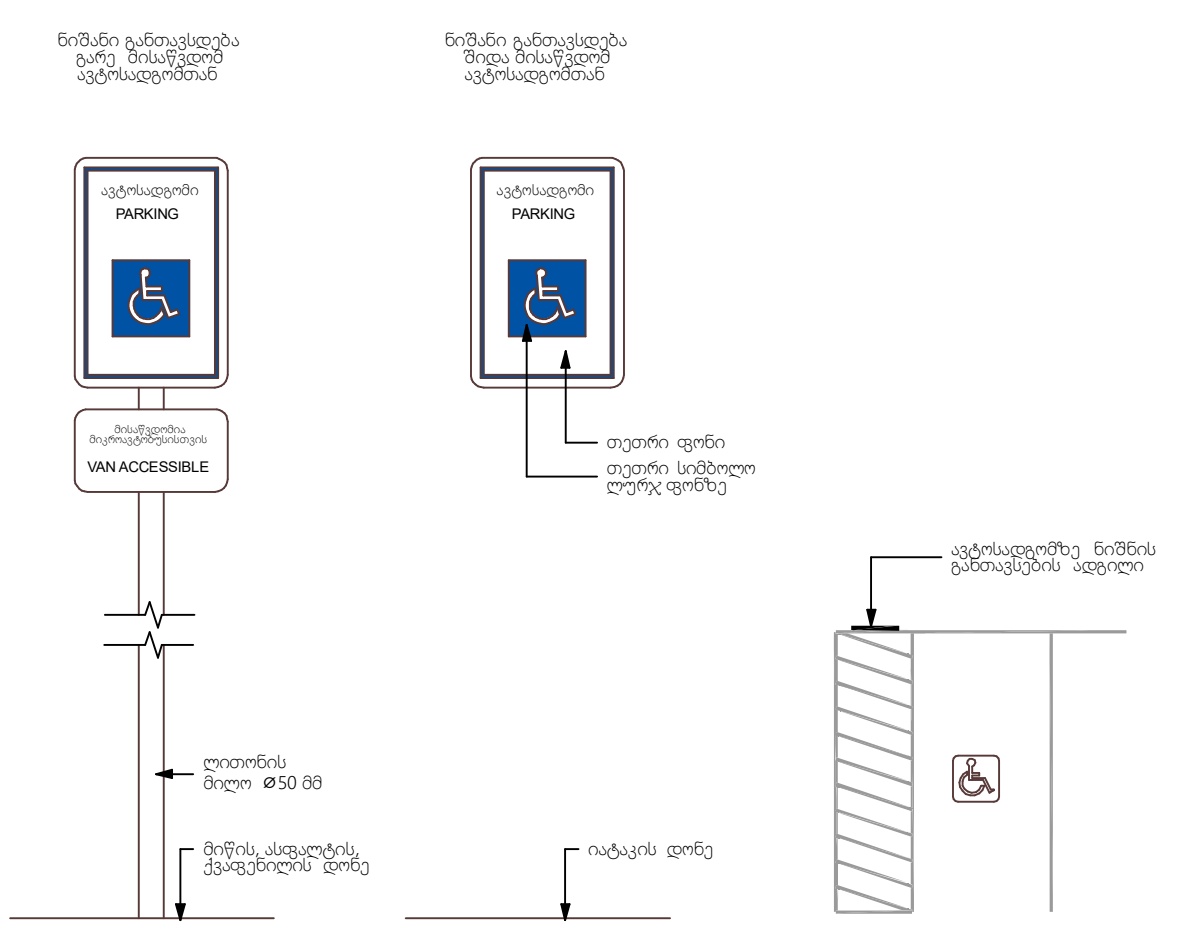

8 G-005 ნიშანი განთავსდება გარე/შიდა მისაწვდომ ავტოსადგომთან
1 : 10

მონტაჟის სტანდარტული დეტალები

ფორმატი	დავალება№	პროექტის№	ფაილის სახელი
A-1			

პირობითი აღნიშვნები

±0.00 ნიშნული გეგმაზე
±0.00 ნიშნული ჭრილზე
301.0 / 397.1 გარე ნიშნული
5 ღერძის ხაზი
1 ჭრილის ხაზი
ბეტონის კედელი
ბლოკის კედელი

simbolos saxelwodeba

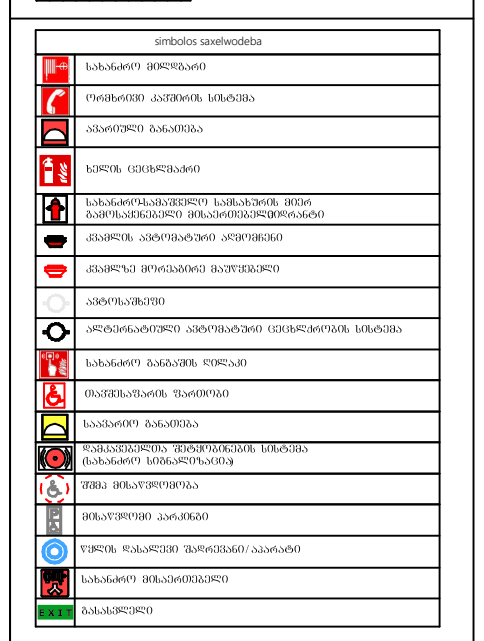

შენიშვნები

1. ნახაზზე ზომები მოცემულია მილიმეტრებში;
2. ნახაზზე ყველა ცვლილება შესაბამისობას შეთანხმებული უნდა იყოს პროექტის ავტორთან
3. ზომების კორექტირება ადგილზე

სიტუაციური სქემა

დამკვეთი	შპს. აი..ი ასისტანსი ს/კ 405558953	
პროექტი	ამბულატორიული კლინიკა	
მისამართი	... ქუჩა № 2.	
თანამდებობა	გვარი	ხელმოწერა
დირექტორი	ლ. შველიძე	
ავტორი	ლ. შველიძე	
დაამუშავა	გ. ბიორგაძე	
შეამოწმა	ლ. შველიძე	

საპროექტო ორგანიზაცია
შპს. არქსტუდია
ს/კ 416316132

მისაწვდომობის ეროვნული სტანდარტი

მასშტაბი 1:100

ნახაზი	კორექტირება	
	#	
	1	
	2	
	3	
	4	
	5	
	6	
სტადია	ინდექსი	ფურც.
სტადია პროექტი		

მონტაჟის სტანდარტული დეტალები

თავი 3: შენობების ბლოკები

ქვეთავი 301: ზოგადი






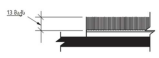






















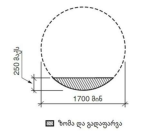





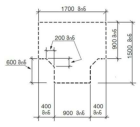



მონტაჟის სტანდარტული დეტალები



ARCHSTUDIO LTD
4163161632
1:100
ნახაზის ნომერი
ფასადის ფრაგმენტი
ფასადის ფრაგმენტი
ფასადის ფრაგმენტ

საექსპერტო დასკვნა

ამბულატორიული კლინიკა
ქ.თბილისი ალექსანდრე (საშა) იოსელიანის
ქუჩა №2
ს/კ 01.14.05.009.002

საექსპერტო დასკვნა წარმოადგენს არქიტექტურული პროექტის საქართველოს მთავრობის 2016 წლის 28 იანვრის №41 დადგენილებასთან ტექნიკურ რეგლამენტის შენობა-ნაგებობის უსაფრთხოების წესების დამტკიცების თაობაზე შესაბამისობის შეფასებას. საექსპერტო დასკვნის შესადგენად გამოყენებულ იქნა მშენებლობის ნებართვის გაცემის წესისა და სანებართვო პირობების შესახებ საქართველოს მთავრობის 2009 წლის 24 მარტის №57 დადგენილებაში, საქართველოს მთავრობის 2017 წლის 6 თებერვლის №63 დადგენილებით შეტანილი ცვლილებების საფუძველზე 47-ემუხლით (მუხლი 47, არქიტექტურული პროექტის შემადგენლობა) განსაზღვრული არქიტექტურული პროექტი.

მფლობელი: შპს აიჯიჯი ასისტანსი

დამკვეთი: შპს ნიუ მედი

პროექტის ავტორი: გ.ჭუმბურიძე, თანაავტორი ლ.ჩაკვეტაძე

ექსპერტი: ლევან შველიძე

შენიშვნები

- საექსპერტო დასკვნა წარმოადგენს არქიტექტურული პროექტის საქართველოს მთავრობის 2016 წლის 28იანვრის №41 დადგენილებასთან ტექნიკურ რეგლამენტის შენობა-ნაგებობის უსაფრთხოების წესების დამტკიცების თაობაზე შესაბამისობის შეფასებას და არ მოიცავს საქართველოს ტერიტორიაზე მოქმედ, სამშენებლო სფეროში გამოყენებულ სხვა რაიმე დადგენილებასთან შესაბამისობის ანალიზს.

- საექსპერტო დასკვნაში გამოყენებული ტერმინები შეესაბამება შენობა-ნაგებობის უსაფრთხოების წესებში გამოყენებულ ტერმინებს და უნდა განიმარტოს აღნიშნული წესების მიხედვით.

- საექსპერტო დასკვნისთვის მოწოდებული დოკუმენტაციის სისწორეზე და რეალობასთან შესაბმისობაზე პასუხისმგებელია მომწოდებელი მხარე.

- ექსპერტი პასუხს აგებს მხოლოდ არქიტექტურული პროექტის რეგლამენტთან შესაბამისობაზე და არა მის განხორციელებაზე ან/და მშენებლობის პროცესში, ასევე ექსპლუატაციის შემდგომ მისგან გადახვევაზე.

- დამკვეთი ვალდებულია შენობა-ნაგებობის მშენებლობა და შემდგომი ექსპლუატაციის პროცესი განახორციელოს წინამდებარე დასკვნის შესაბამისად და დასკვნაში აღნიშნული შენიშვნა-რეკომენდაციების გათვალისწინებით.

- საპროექტო შენობის არქიტექტურული დოკუმენტაციის ისეთი კორექტირება, რომელიც შეუსაბამობაში მოდის წინამდებარე დასკვნის ნაწილებთან, შეთანხმებული უნდა იყოს ექსპერტთან.

- კონსტრუქციული, სახანძრო უსაფრთხოების სისტემების და მასთან დაკავშირებული საინჟინრო-კომუნიკაციების პროექტები უნდა დამუშავდეს შენობა-ნაგებობის უსაფრთხოების წესები -ს მოთხოვნათა დაცვით.

- უსაფრთხოების ზომები მშენებლობის დროს დაცული უნდა იყოს წესების მე-20 თავის შესაბამისად.

<u>საექსპერტო დასკვნის მოსამზადებლად ექსპერტიზისათვის გადმოიცა საპროექტო შენობის არქიტექტურული პროექტი, რომელიც მოიცავს შემდეგ მასალებს:</u>

პირობითი აღნიშვნები;

შენობა-ნაგებობის პროექტირების აღწერილობა;

შენობა-ნაგებობის უსაფრთხოების წესებთან შესაბამისობის ანალიზი;

საპროექტო მიწის ნაკვეთის გენერალური-გეგმა;

შენობა-ნაგებობის ყველა სართულის გეგმა

შენობა-ნაგებობის ჭრილები;

შენობა-ნაგებობის ფასადები;

კიბის დეტალური ნახაზები;

ფასადისა და სახურავის დეტალური ნახაზები;

სარჩევი

დაკავებულობებისა და დაკავებულობის დატვირთვის შეფასება ---------- 1

კონსტრუქციის ტიპების შეფასება ---------- 2

შენობის ზოგადი სიმაღლისა და ფართობის შეფასება ---------- 3

გასასვლელების, გასასვლელთან მისადგომების, გასავლელებისა და შენობიდან გამოსასვლელების შეფასება---------- 4

გზა-კიბეებისა და სხვა გასასვლელის საშუალებების გამტარუნარიანობების შეფასება-- 5

მისაწვდომობის შეფასება ---------- 6

გარე კედლებისადმი მოთხოვნების შეფასება---------- 7

სახურავის ანაწყობების შეფასება ---------- 8

ცეცხლმედეგობის ხარისხი. მოთხოვნილი გამმიჯნავების შეფასება ---------- 9

ხანძრისაგან დაცვის სისტემების შეფასება ---------- 10

წყალსადენის სისტემის ფიქსირებული მოწყობილობების შეფასება ---------- 11

პროექტის ზოგადი აღწერილობა:

დაგეგმარების საფუძველი და მიზნები:

პროექტის მიზანს წარმოადგენს ამბულატორიული კლინიკის დაგეგმარება თანამედროვე დაგეგმარების პრინციპებისა და შენობა- ნაგებობების უსაფრთხოების ნორმების გამოყენებით.

საპროექტო მიწის ნაკვეთი, რომლის ჯამური ფართია 440 კვ/მ მდებარეობს ქ,თბილისი, ალექსანდრე (საშა) იოსელიანის ქუჩა, №2 ს/კ: 01.14.05.009.002 საკადასტრო ერთეულზე. ტერიტორია მდებარეობს საცხოვრებელი ზონა 3 -ში, რელიეფი გარკვეულ წილად დახრილია. ტერიტორია გადაჰყურებს საზოგადოებრივ სივრცეს.

საპროექტო ტერიტორიაზე განთავსდება ამბულატორიული კლინიკა, რომელიც შედგება 1 მიწისქვედა და 3 მიწისზედა სართულისაგან. -6,300 ნიშნულიდან +5,500 ნიშნულის ჩათვლით განთავსებულია ამბულატორიული კლინიკა.

პროექტის ძირითადი სტრუქტურული სისტემის აღწერა:

შენობის ძირითადი სტრუქტურული სისტემა შედგება რამდენიმე ნაწილისგან. საძირკვლად გამოყენებულია ბეტონის (რკინაბეტონის) მონოლითური ფილა. ხოლო მზიდი კონსტრუქცია წარმოადგენს მონოლითური რკინაბეტონის კარკასს. სახურავი არ არის გამოყენებული.

შენობა-ნაგებობის უსაფრთხოების წესების მიხედვით საპროექტო შენობისთვის განსაზღვრულია II-B კონსტრუქციის ტიპი.

1. დაკავებულობებისა და დაკავებულობის დატვირთვის შეფასება.

პროექტი ითვალისწინებს საპროექტო შენობაში განსათავსებელ თითოეული ტიპის დაკავებულობისთვის შენობა-ნაგებობის უსაფრთხოების წესებით განსაზღვრულ ყველა დეტალურ მოთხოვნას, დაკავებულობები არის კლასიფიცირებული მე-3 თავის მიხედვით და შეესაბამება წესების 302-ე ქვეთავის მოთხოვნებს
დაკავებულობები არის:

სქ (304,1)- საქმიანი ჯგუფის დაკავებულობა მოიცავს შენობის ან ნაგებობის ან მისი ნაწილის გამოყენებას საოფისე,პროფესიული ან სამომსახურებო ტიპის საქმიანობისთვის. მათ შორის, ჩანაწერებისა და ანგარიშების შესანახად. საქმიანი ჯგუფის დაკავებულობები მოცავს შემდეგს, მაგრამ არა მხოლოდ მათ:
ამბულატორიულ კლინიკებს;

სქ დაკავებულობა განლაგებულია ყველა ნიშნულზე. წესების 1004 ქვეთავისა და 1004,1,2,ცხრილის მიხედვით, ამ დაკავებულობებისათვის სწორადაა შერჩეული დაკავებულობის დატვირთვის ფაქტორი (9,3 მთლიანი).

პროექტის მიხედვით განსაზღვრული დაკავებულობები შერჩეულია წესების შესაბამისად და მათი დატვირთვები სწორად არის გამოთვლილი წესების 1004,1.2 ცხრილის მიხედვით. დაკავებულობებისა და დაკავებულობის დატვირთვის შეფასება განხორციელდა დამკვეთის მიერ მოწოდებულ არქიტექტურულპროექტზე დაყრდნობით და შენობა-ნაგებობის უსაფრთხოების წესების გამოყენებით (საქართველოს მთავრობის 2016 წლის 28 იანვრის №41 დადგენილება ტექნიკურ რეგლამენტის "შენობა-ნაგებობის უსაფრთხოების წესების“ დამტკიცების თაობაზე“). უნდა აღინიშნოს, რომ საპროექტო დოკუმენტაციის ცვლილება ან მშენებლობის დროს განხორციელებული რაიმე სახის ცვლილება, რომელიც იქნება აღნიშნულ არქიტექტურულ პროექტთან შეუსაბამო,ავტომატურად გამოიწვევს წარმოდგენილი საექსპერტო დასკვნის და შეფასებების გაუქმებას, ასევე საჭიროს გახდის არქიტექტურული პროექტის კორექტირებას და ახალი სამშენებლო ნებართვის მიღების აუცილებლობას.

2. კონსტრუქციული შეფასება

შენობა-ნაგებობის უსაფრთოხების წესების მიხედვით საპროექტო შენობისთვის გამოყენებული მასალების ცეცხლმედეგობის (განსაზღრულია 721.1 ცხრილის მიხედვით) ,შენობაში არსებული დაკავებულობების საფუძველზე და შენობის საპროექტო სიმაღლიდან გამომდინარე, შენობისთვის განსაზღრულია II -B კონსტრუქციის ტიპი.

საპროექტო დოკუმენტაციის მიხედვით შენობის ელემენტები-ძირითადი სტრუქტურული ჩარჩო (გაძლიერებული ბეტონის კარკასი), იატაკის კონსტრუქცია და არაძირითადი ნაწილები (გაძლიერებული ბეტონის მონოლითური ფილა), სახურავის კონსტრუქცია და არაძირითადი ნაწილები აკმაყოფილებს წესების 601 ქვეთავს, 601 ცხრილის მოთხოვნებს. პროექტის მიხედვით ,ზემოთ აღწერილი ელემენტების ცეცხლმედეგობის ხარისხი 721 ქვეთვაში აღწერილი მასალათა სპეციფიკაციიდან გამომდინარე, შეადგენს მინიმუმ 2 საათს, ხოლო სახურავის და სართულშუა გადახურვის კონსტრუქციისთვის მინიმუმ 2 საათს და შეესაბამება/აღემატება 601 ცხრილში II-B კონსტრუქციის ტიპისთვის მოთხოვნილ ცეცხლმედეგობის ხარისხს.

გარე კედლების ცეცხლმედეგობის ხარისხი აკმაყოფილებს წესების 602 ცხრილში განსაზღვრულ მინიმუმს ხანძარსაწინააღმდეგო მანძილიდან და გარე კედლების სამშენებლო მასალიდან გამომდინარე, რაც ქვემოთ უფრო დეტალურად იქნება აღწერილი.

კონსტრუქციული ტიპის დატვირთვის შეფასება განხორციელდა დამკვეთის მიერ მოწოდებულ არქიტექტურულ პროექტზე დაყრდნობით და შენობა-ნაგებობის უსაფრთხოების წესების გამოყენებით (საქართველოს მთავრობის 2016 წლის 28 იანვრის №41 დადგენილება ტექნიკურ რეგლამენტის – "შენობა-ნაგებობის უსაფრთხოების წესების" დამტკიცების თაობაზე"). უნდა აღინიშნოს, რომ საპროექტო დოკუმენტაციის ცვლილება ან მშენებლობის დროს განხორციელებული რაიმე სახის ცვლილება, რომელიც იქნება აღნიშნულ არქიტექტურულ პროექტთან შეუსაბამო, ავტომატურად გამოიწვევს წარმოდგენილი საექსპერტო დასკვნის და შეფასებების გაუქმებას, ასევე საჭიროს გახდის არქიტექტურული პროექტის კორექტირებას და ახალი სამშენებლო ნებართვის მიღების აუცილებლობას.

3. სიმაღლისა და ფართობის შეფასება.

კონსტრუქციის ტიპიდან გამომდინარე 503 ცხრილის მიხედვით (სქ დაკავებულობით) დასაშვები სართულიანობა, ფართი და სიმაღლე

	დასაშვები	საპროექტო
სართულიანობა	4	5
ფართი	2140	686.8
სიმაღლე	16.8	12.8

4. გასასვლელების, გასასვლელთან მისადგომის, გასასვლელებისა და შენობიდან გამოსასვლელის შეფასება:

გასასვლელების სისტემაში შემავალი სამივე ელემენტის (გასასვლელთან მისადგომი, გასასვლელი და შენობიდან გამოსასვლელი) ანალიზი განხორციელდა შენობის თვითოეული სართულის დაკავებულობის დატვირთვის, გასასვლელამდე სავალი მანძილის და გასასვლელის კომპონენტების ზომების საფუძველზე მე-10 თავის შესაბამისად.

აღნიშნულ ნაწილში წარმოდგენილი პროექტი აკმაყოფილებს წესების მოთხოვნებს, კერძოდ:

- შენობის -6,300 ნიშნულიდან +5.500 ნიშნულის ჩათვლით სართულებზე მოწყობილია შიდა გასასვლელი გზა კიბეები, რომელიც დაგეგმარებულია 1009.2, 1009.3 , 1022.1 და 1022.3 ქვეთავების მიხედვით. გასავლელი გზა კიბის ცეცხლმედეგობის ხარისხი განსაზღვრულია 1009.3.1.2 ქვეთავის მიხედვით და შეადგენს 2 საათს.
- წესების 1015.2.1 ქვეთავის მიხედვით, ყველა სართულზე დაცულია გასასვლელებს შორის მანძილი.
- წესების 403.5.1 ქვეთავის მიხედვით დაცულია გზა-კიბეებს შორის მანძილი.
- შენობიდან გამოსასვლელი წესების 1027 ქვეთავის შესაბამისად მდებარეობს მიწის დონეზე და გადის შენობის გარეთ.
- გასასვლელთან მისადგომი სავალი მანძილის ზომები დაანგარიშებულია სწორად, გასასვლელისგან ყველაზე დაშორებული წერტილის გათვალისწინებით და აკმაყოფილებს წესების 1016.2 ქვეთავის მოთხოვნებს.

5. გზა-კიბის და სხვა გასასვლელი საშუალებების გამტარუნარიანობის შეფასება:

- მთელ ნაგებობაში პროექტით გათვალისწინებულია ორი შიდა გასასვლელის გზაკიბე. რომლის სიგანე არის 120 სმ-ზე მეტი. რაც აკმაყოფილებს 1009.4 ქვეთავის მოთხოვნებს.

- გზა-კიბის, გზა-კარების და დერეფნების სიგანის ანგარიშისას გათვალისწინებულია წესების 1005.3.1 და 1005.3.2 ქვეთავის მოთხოვნები და ისეა დაგეგმარებული, რომ მასთან დაკავშირებული სივრცეებისათვის გამტარუნარიანობა სრულყოფილად უზრუნველყოს.

- კიბეზე სავალი ზედაპირის ღია მხარის გასწვრივ მოწყობილია მოაჯირი წესების 1013 ქვეთავის შესაბამისად, ხოლო კედლის მხარეს მოწყობილია სახელური წესების 1012 ქვეთავის მოთხოვნათა დაცვით.

- სწორედ არის განსაზღვრული საფეხურების შუბლის სიმაღლე და თარაზული ზედაპირის სიღრმე, რაც აკმაყოფილებს წესების 1009.7.2 ქვეთვის მოთხოვნებს, ხოლო გზა-კიბის ბაქნების ზომები შეესაბამება წესების 1009.8 ქვეთავის მოთხოვნებს.

- სხვა გასასვლელი საშუალებები სწორად არის დაგეგმარებული. დერეფნის სიგანე აკმაყოფილებს წესების 1018.2 ქვეთავისა და 1005.3.2 ქვეთავის მოთხოვნებს.

- ყველა კარი (რაც გასასვლელი საშუალების ნაწილია) აკამყოფილებს წესების 1008.11 ქვეთავის მოთხოვნებს.

ანტრესოლის შეფასება:

+ 3.000 ნიშნულზე მოწყობილია ანტრესოლი, რომელიც წარმოადგენს 0.000 ნიშნულის დამატებას. იგი მოწყობილია 505 ქვეთავის შესაბამისად და აკმაყოფილებს 502 ქვეთავის მოთხოვნებს. ფართობი განსაზღვრულია 505.2.1 პუნქტის შესაბამისად და არ აღემატება იმ სივრცის 1/3- ს, რომელ სივრცეშიც ის მდებარეობს.

6. მისაწვდომობის შეფასება:

თანახმად 1103.1 ქვეთავისა, დროებითი ან მუდმივი ადგილები, შენობები, ნაგებობები, საშუალებები, ელემენტები და სივრცეები მისაწვდომი უნდა იყოს შეზღუდული შესაძლებლობების მქონე პირებისთვის. აღნიშნული მოთხოვნა საპროექტო დოკუმენტაციით დაცულია და მთელი საპროექტო შენობა და მიწის ნაკვეთი მისაწვდომია.

მისაწვდომი სვლაგეზი უზრუნველყოფილია საზოგადოებრივი სივრცეებიდან შენობის ყველა შესასვლელემდე და შენობის ყველა დაკავებულ დონეზე, თანახმად 1104 ქვეთავისა.

თანახმად 1104.5 ქვეთავისა, მისაწვდომი სვლაგეზები უნდა ემთხვეოდეს საერთო გამოყენების მიმოსვლის ბილიკს ან მდებარეობდეს იმავე ფართობზე, რომელზეც საერთო გამოყენების მიმოსვლის ბილიკია. თუ მიმოსვლის ბილიკი შიდა სივრცეშია, მისაწვდომი სვლაგეზიც შიდა სივრცეში უნდა იყოს. თუ მისაწვდომი სვლაგეზი მხოლოდ ერთია, ის არ უნდა კვეთდეს სამზარეულოებს, სათავს ოთახებს, დასასვენებელ ოთახებს, საკუჭნაოებსა და მსგავს სივრცეებს. აღნიშნული მოთხოვნა საპროექტო დოკუმენტაციით დაცულია. მისაწვდომი სვლაგეზის პარამეტრები შეესაბამება მისაწვდომობის ეროვნული სტანდარტების მოთხოვნებს. (იხილეთ სტანდარტის შეფასება).

საპროექტო შენობის ყველა მთავარი შესასვლელი მისაწვდომია, რაც შეესაბამება 1105.1 ქვეთავის მოთხოვნას.

მისაწვდომი სვლაგეზები გათვალისწინებულია 1102.3 ქვეთავის მიხედვით. ყველა სივრცე და ელემენტი, რომელიც ამ სივრცის ნაწილია, უწყვეტადაა დაკავშირებული მისაწვდომ სვლაგეზთან. ისევე როგორც ყველა ოთახში ინდივიდუალურად, ასევე დერეფნებში, მოწყობილია მოსატრიალებელი სივრცეები.

მისაწვდომ სვლაგეზზე მდებარე სამგზავრო ლიფტი მისაწვდომია შშმ პირთათვის და აკმაყოფილებს მისაწვდომობის ეროვნული სტანდარტების მოთხოვნებს. (იხილეთ სტანდარტის შეფასება).

შენობაში მისაწვდომ სივრცეებს ემსახურება შესაბამისი რაოდენობის მისაწვდომი გასასვლელი საშუალება, რაც შეესაბამება 1007.1 ქვეთავის მოთხოვნას.

თითოეული აუცილებელი მისაწვდომი გასასვლელი საშუალება უწყვეტად მიემართება საზოგადოებრივი გზისკენ და მოიცავს მისაწვდომ სვლაგეზს, რაც შეესაბამება 1007.2 ქვეთავის მოთხოვნას.

შშმ პირთათვის განკუთვნილ ყველა ლიფტთან, შენობიდან გამოსასვლელი დონის გარდა ყველა სართულზე, მოწყობილია ორმხრივი კავშირის სისტემა, რაც შეესაბამება 1007.8 ქვეთავის მოთხოვნას.

- თავშესაფრის ფართობები მოწყობილია წესების 1007.3 პუნქტის მიხედვით.

- ნაგებობაში მოწყობილია ლიფტი წესების 1109.7 1007.2.1 ქვეთავების მოთხოვნით, რომელიც მოსახერხებელია უნარშეზღუდულთა გადაადგილებისათვის.

- ლიფტის დაგეგმარებისას გამოყენებულია წესების 1007.4 ქვეთავის მოთხოვნები. ის აკმაყოფილებს საავარიო რეჟიმთან და განგაშის მოწყობილობებთან დაკავშირებულ მოთხოვნებს ASME A117-ის მიხედვით

- ლიფტის შახტის შემომზღუდავი წარმოადგენს ცეცხლმედეგ ზღუდეს, რაც შეესაბამება 1702.1 პუნქტის მოთხოვნას.

- ლიფტის კაბინა აკმაყოფილებს 1702.4 პუნქტის მოთხოვნას. ისეა დაგეგმარებული რომ შესაძლებელია მათში 2,15 X 0,6 ზომის საკაცის შეტანა.

- 713.14.1 ქვეთავის მე-6 გამონაკლისის მიხედვით, ლიფტის წინ არ არის მოწყობილი ფოიე.

- საჰაერო ფართობი უტოლდება 0,3 კვ.მ.-ს, რაც შეესაბამება 1704.3 პუნქტის მოთხოვნას. საჰაერო განთავსებულია შახტის ზედა ნაწილში და გადის გარეთ.

მისაწვდომობის შეფასება *განხორციელდა დამკვეთის მიერ მოწოდებულ არქიტექტურულ პროექტზე დაყრდნობით და შენობა-ნაგებობის უსაფრთხოების წესების გამოყენებით (საქართველოს მთავრობის 2016 წლის 28 იანვრის №41 დადგენილება ტექნიკურ რეგლამენტის – "შენობა-ნაგებობის უსაფრთხოების წესების“ დამტკიცების თაობაზე“). უნდა აღინიშნოს, რომ საპროექტო დოკუმენტაციის ცვლილება ან მშენებლობის დროს განხორციელებული რაიმე სახის ცვლილება, რომელიც იქნება აღნიშნულ არქიტექტურულ პროექტთან შეუსაბამო, ავტომატურად გამოიწვევს წარმოდგენილი საექსპერტო დასკვნის და შეფასებების გაუქმებას,ასევე საჭიროს გახდის არქიტექტურული პროექტის კორექტირებას და ახალი სამშენებლო ნებართვის მიღების აუცილებლობას.*

7. გარე კედლებისადმი მოთხოვნების შეფასება.

საპროექტო შენობის გარე კედლების ყველა კომპონენტი, კერძოდ, გარე კედლის ღიობების მაქსიმალური ფართობი, ხანძარსაწინააღმდეგო მანძილი და ღიობების დაცვის ხარისხი განსაზღვრულია წესების 705 ქვეთავის მიხედვით და შეესაბამება 705.8 ცხრილის მოთხოვნებს.

საპროექტო დოკუმენტაციის მიხედვით, შენობისთვის განსაზღვრულია ხანძარსაწინააღემდეგო მანძილები, წესების მოთხოვნების შესაბამისად:
საპროექტო დოკუმენტაციის მიხედვით, გარე კედლებში ჩასმული ღიობის ცეცხლისაგან დამცავი ანაწყობები (კარები,ფანჯრები), აკმაყოფილებს წესების 705.8 ცხრილის მოთხოვნებს ფართობისა და ცეცხლმედეგობის ხარისხის მიხედვით. ასევე 705.8.5 და 716 ქვეთავის მოთხოვნებს ღიობების შვეულ გამიჯვნასთან და ღიობის დამცავებთან დაკავშირებით. საპროექტო დოკუმენტაციის მიხედვით წარმოდგენილი გარე კედლების მოწყობა უნდა განხორციელდეს წესების 1404, 1405, 1406, 1407 და 1408 ქვეთავების მოთხოვნების შესაბამისად გარე კედლების საფართან, წვად, ლითონშემცველ და მოსაპირეკეთებელ მასალებთან დაკავშირებით.

შენიშვნა:

გარე კარისა და ფანჯრის ანაწყობების, გაყვანილობების და გარე კედლის ანაწყობების დასრულების ადგილების პერიმეტრებთან, გარე კედლისა და სახურავის გადაკვეთასთან, საკვამურებთან, პორტიკებთან (კართანებთან), ტერასებთან (ბანებთან), აივნებთან და მსგავს ნაშვერებთან შეერთების ადგილებში, ასევე ჩაშენებულ წყალსადინარ ღარებში და მსგავს ადგილებში, საიდანაც წყალმა შეიძლება კედელში შეაღწიოს, ჰიდროიზოლაცია უნდა მოეწყოს გამოშვერილი კიდეების ორივე მხარეზე და ბოლოებთან კედლისზედა ბურულების, წოლანების ქვეშ და უწყვეტი გამოშვერილი გაფორმების თავზე.

გარე კედლებისადმი მოთხოვნების შეფასება *განხორციელდა დამკვეთის მიერ მოწოდებულ არქიტექტურულ პროექტზე დაყრდნობით და შენობა-ნაგებობის უსაფრთხოების წესების გამოყენებით (საქართველოს მთავრობის 2016 წლის 28 იანვრის №41 დადგენილება ტექნიკურ რეგლამენტის – "შენობა-ნაგებობის უსაფრთხოების წესების" დამტკიცების თაობაზე"). **მინაბლოკის ცეცხლმედეგობის დამადასტურებლად ავტორის მიერ წარმოდგენილია სერთიფიკატები.**უნდა აღინიშნოს, რომ საპროექტო დოკუმენტაციის ცვლილება ან მშენებლობის დროს განხორციელებული რაიმე სახის ცვლილება, რომელიც იქნება აღნიშნულ არქიტექტურულ პროექტთან შეუსაბამო, ავტომატურად გამოიწვევს წარმოდგენილი საექსპერტო დასკვნის და შეფასებების გაუქმებას, ასევე საჭიროს გახდის არქიტექტურული პროექტის კორექტირებას და ახალი სამშენებლო ნებართვის მიღების აუცილებლობას.*

8. სახურავის ანაწყობების შეფასება

სახურავის სტრუქტურის და არაძირითადი ნაწილების ცეცხლმედეგობის ხარისხი განსაზღვრულია წესების 601 ცხრილის მიხედვით, კონსტრუქციის ტიპის შესაბამისად. ცეცხლმედეგობის ხარისხი აღემატება I-A კონსტრუქციის ტიპისთვის განსაზღვრულ მინიმუმს (1.5 სთ) და აკმაყოფილებს მინიმუმ 2 საათიან ცეცხლმედეგობის ხარისხს. შენობის გადახურვის ტიპი არის ბრტყელი, მარავლშრიანი (ქანობით მინიმუმ 2%). გადახურვის კონსტრუქციის შემადგენლობა:

- გაძლიერებული ბეტონის ფილა
- თბოიზოლაცია
- მოჭიმვა ქვიშა-ცემენტის ხსნარით
- დამცავი ფენა

საპროექტო დოკუმენტაციის მიხედვით წარმოდგენილი სახურავის კონსტრუქცია წესების 1507.10 ქვეთავის მიხედვით აკმაყოფილებს მრავალშრიან სახურავებთან დაკავშირებულ მოთხოვნებს. სახურავის ბურულის ხანძრის კლასიფიკაცია, კონსტრუქციული ანაწყობების მიხედვით ეკუთვნის B კლასს (ცხრილი1505.1ა) სახურავის ბურულის ხარისხი განსაზღვრულია წესების 1507.10.2 ცხრილის შესაბამისად და უნდა აკმაყოფილებდეს ASTM D 3909 ტიპს ან მსაგვს, ექვივალენტური სტანდარტის მოთხოვნას. საპროექტო დოკუმენტაციის მიხედვით წარმოდგენილი გადახურვის კონსტრუქციის და სახურავის ბურულის მასალის წესებით განსაზღვრული ცეცხლმედეგობის ხარისხის უზრუნველყოფაზე, რომელიც უნდა შეადგენდეს მინიმუმ 2 საათს, პასუხისმგებელია მასალის მომწოდებელი და შენობის შემსრულებელი (ამშენებელი) მხარე. მასალის ხარისხი დადასტურებული უნდა იყოს შესაბამისი სერტიფიკატების მეშვეობით. სახურავზე მოხვედრა შესაძლებელია შიდა გასასვლელის გზა-კიბით, რაც აკმაყოფილებს წესების 1009.16 ქვეთავის მოთხოვნებს. სახურავი ბოლოვდება 705.11.1 ქვეთავის მიხედვით მთელ პერიმეტრზე მოწყობილი პარაპეტით, მიუხედავად იმისა რომ 705.11 ქვეპუნქტის მე-3 გამონაკლისის მიხედვით სახურავის ანაწყობის ცეცხლმედეგობის ხარისხის გამო (2 საათი) შენობას პარაპეტი არ მოეთხოვება.სახურავზე ასასვლელი კიბე მოწყობილია 1009.16 ქვეთავის გამონაკლისის შესაბამისად.

სახურავის ანაწყობების შეფასება *განხორციელდა დამკვეთის მიერ მოწოდებულ არქიტექტურულ პროექტზე დაყრდნობით და შენობა-ნაგებობის უსაფრთხოების წესების გამოყენებით (საქართველოს მთავრობის 2016 წლის 28 იანვრის №41 დადგენილება ტექნიკურ რეგლამენტის – "შენობა-ნაგებობის უსაფრთხოების წესების“ დამტკიცების თაობაზე“). უნდა აღინიშნოს, რომ საპროექტო დოკუმენტაციის ცვლილება ან მშენებლობის დროს განხორციელებული რაიმე სახის ცვლილება, რომელიც იქნება აღნიშნულ არქიტექტურულ პროექტთან შეუსაბამო, ავტომატურად გამოიწვევს წარმოდგენილი საექსპერტო დასკვნის და შეფასებების გაუქმებას, ასევე საჭიროს გახდის არქიტექტურული პროექტის კორექტირებას და ახალი სამშენებლო ნებართვის მიღების აუცილებლობას.*

9. ცეცხლმედეგობის ხარისხის მოთხოვნილი გამიჯვნების შეფასება:

ვინაიდან შენობაში ერთი დაკავებულობაა (სქ), ვერტიკალური გამიჯვნები საჭირო არ არის. ჰორიზონტალური გამმიჯნავის ფუნქციას ამ შემთხვევაში ასრულებს სართულშუა გადახურვის რკინაბეტონის ფილა. გამმიჯნავები სრულად აკმაყოფილებს წესების მოთხოვნებს.

10. ხანძრისგან დაცვის სისტემის შეფასება:

სახანძრო მილდგარების სისტემა;
905.3.1 ქვეთავის თანახმად III კლასის სახანძრო მილდგარების სისტემები უნდა დააყენონ მთელ შენობაში, თუ ყველაზე მაღალი სართულის იატაკის დონე 9,0 მეტრით ზემოთაა სახანძრო ავტომობილის მისადგომი ყველაზე დაბალი დონიდან. მილდგარები საპროექტო დოკუმენტაციით გათვალისწინებულია შენობაში.
თანახმად 905.4 ქვეთავისა:
- გზა-კიბეზე სახელოს მისაერთებელი უნდა მდებარეობდეს მიწის დონის ზემოთ და ქვემოთ ყოველი იატაკის დონეზე. სახელოს მისაერთებლები უნდა მდებარეობდეს იატაკებს შორის არსებულ შუალედურ დონეზე, თუ სხვაგვარად შეთანხმებული არაა სახანძრო-სამაშველო დანაყოფთან; წარმოდგენილი პროექტით, II კლასის მილდგარები განთავსებულია ყველა სართულის დონეზე დერეფნებში.

თანახმად 905.5 ქვეთავისა:
II კლასის სახანძრო მილდგარები საპროექტო დოკუმენტაციით გათვალისწინებულია ყველა სართულზე. გასათვალისწინებელია, რომ II კლასის სისტემის საშუალებით 51 მმ სახანძრო ონკანიდან წყალი მიეწოდება უპირველესად შენობაში მყოფთ ან სახანძრო-სამაშველო დანაყოფს თავდაპირველი რეაგირებისთვის.

ხელის ცეცხლმაქრები :
ხელის ცეცხლმაქრები განთავსებულია სქ ჯგუფის დაკავებულობებში, რაც შეესაბამება, 906 ქვეთავის მოთხოვნას.

სახანძრო განგაშის და ცეცხლაღმომჩენი სისტემები:

თანახმად 907.2, 907.2.1, 907.2.2, 907.2.4 907.2.15 და 907.4.2 ქვეთავისა შენობაში კვამლის ავტომატური აღმომჩენი სისტემა და სახნაძრო განგაშის სისტემა დაკავშირებულია და ააქტიურებს საგანგებო ხმოვანი განგაშის საკომუნიკაციო სისტემას.

იმის გათვალისწინებით, რომ სქ χგუფის ფართობი აღჭურვილია სახანძრო განგაშის ხელით სამართავი სისტემით, სახანძრო განგაშის სისტემა უნდა გააქტიურდეს სახანძრო განგაშის კოლოფის ამოქმედებისთანავე, შესაბამისად საოფისე ფართობი აღჭურვილია დამკავებელთა შეტყობინების სისტემით, რაც შეესაბამება 907.5 ქვეთავის მოთხოვნას.

კვამლის საკონტროლო სისტემები:

ლიფტისა და კიბის შახტები უზრუნველყოფილია დაწნევის სისტემით, რაც დასაშვებია 713.14.1 ქვეთავის მე- 6 გამონაკლისით.

სახანძრო-სამაშველო სამსახურის მიერ გამოსაყენებელი მისაერთებლები:

საპროექტო შენობა აღჭურვილია სახანძრო-სამაშველო სამსახურის მიერ გამოსაყენებელი მისაერთებლით.

მისაერთებლებთან დაცულია 0,8მ.X0.9მ. და 2 მეტრის სიმაღლის თავისუფალი სივრცე, რაც შეესაბამება 912.3.2 ქვეთავის მოთხოვნას.

შახტები შემოზღუდულია 713 ქვეთავის შესაბამისად.

ხანძრისაგან დაცვის სისტემების შეფასება *განხორციელდა დამკვეთის მიერ მოწოდებულ არქიტექტურულ პროექტზე დაყრდნობით და შენობა-ნაგებობის უსაფრთხოების წესების გამოყენებით (საქართველოს მთავრობის 2016 წლის 28 იანვრის №41 დადგენილება ტექნიკურ რეგლამენტის –*
"შენობა-ნაგებობის უსაფრთხოების წესების“ დამტკიცების თაობაზე“). უნდა აღინიშნოს, რომ საპროექტო დოკუმენტაციის ცვლილება ან მშენებლობის დროს განხორციელებული რაიმე სახის ცვლილება, რომელიც იქნება აღნიშნულ არქიტექტურულ პროექტთან შეუსაბამო, ავტომატურად გამოიწვევს წარმოდგენილი საექსპერტო დასკვნის და შეფასებების გაუქმებას, ასევე საჭიროს გახდის არქიტექტურული პროექტის კორექტირებას და ახალი სამშენებლო ნებართვის მიღების აუცილებლობას.

.

11. წყალსადენი სისტემის ფიქსირებული მოწყობილობების შეფასება:

წყალსადენი სისტემები და ფიქსირებული მოწყობილობები დადგენილია დაკავებულობის ჯგუფების მიხედვით და აკმაყოფილებს მინიმალურ მოთხოვნებს წესების მე-16 თავის შესაბამისად .

პროექტით გათვალისწინებული თითოეული დაკავებულობისთვის (სქ) განსაზღვრულია წყალსადენი სისტემის ფიქსირებული მოწყობილობების რაოდენობა და მინიმალური მოთხოვნები 1602.2 ქვეთავისა და 1602.1 ცხრილის მიხედვით.

დ ა ს კ ვ ნ ა

აღნიშნული შეფასებებიდან გამომდინარე მიმაჩნია, რომ ქ,თბილისი, ალექსანდრე (საშა) იოსელიანის ქუჩა, №2 ს/კ: 01.14.05.009.002 საკადასტრო ერთეულზე მდებარე ამბულატორიული კლინიკის არქიტექტურული პროექტი სრულად შესაბამისობაშია ტექნიკურ რეგლამენტთან - შენობა ნაგებობის უსაფრთხოების წესები. ასევე ვადასტურებ დოკუმენტაცია შედგენილია კარგ ტექნიკურ დონეზე და მოიცავს წესებთან შესაბამისობისთვის ყველა საჭირო ინფორმაციას.

საექსპერტო დასკვნაში წარმოდგენილი შეფასებები განხორციელდა დამკვეთის მიერ მოწოდებულ არქიტექტურულ პროექტზე დაყრდნობით და შენობა-ნაგებობის უსაფრთხოების წესების გამოყენებით (საქართველოს მთავრობის 2016 წლის 28 იანვრის №41 დადგენილება ტექნიკურ რეგლამენტის შენობა-ნაგებობის უსაფრთხოების წესების დამტკიცების თაობაზე). უნდა აღინიშნოს, რომ საპროექტო დოკუმენტაციის ცვლილება ან მშენებლობის დროს განხორციელებული რაიმე სახის ცვლილება, რომელიც იქნება აღნიშნულ არქიტექტურულ პროექტთან შეუსაბამო, ავტომატურად გამოიწვევს წარმოდგენილი საექსპერტო დასკვნის და შეფასებების გაუქმებას. ასევე საჭიროს გახდის არქიტექტურული პროექტის კორექტირებას და ახალი სამშენებლო ნებართვის მიღების აუცილებლობას.

საექსპერტო დასკვნის საფუძველზე პროექტს ეძლევა დადებითი შეფასება.

ექსპერტი: ***ლევან შველიძე***

თბილისი 2023წ

ამბულატორიული კლინიკა
ქ.თბილისი ალექსანდრე (საშა) იოსელიანის
ქუჩა №2
ს/კ 01.14.05.009.002

საექსპერტო დასკვნა წარმოადგენს არქიტექტურული, სანებართვო პროექტის საქართველოს მთავრობის 2020 წლის 4 დეკემბრის №732 დადგენილებასთან „ტექნიკური რეგლამენტის - მისაწვდომობის ეროვნული სტანდარტების“ დამტკიცების თაობაზე შესაბამისობის შეფასებას. საექსპერტო დასკვნის შესადგენად გამოყენებულ იქნა მშენებლობის ნებართვის გაცემის წესისა და სანებართვო პირობების შესახებ საქართველოს მთავრობის 2009 წლის 24 მარტის №57 დადგენილებაში, საქართველოს მთავრობის 2017 წლის 6 თებერვლის №63 დადგენილებით შეტანილი ცვლილებების საფუძველზე 47-ე მუხლით (მუხლი 47. არქიტექტურული პროექტის შემადგენლობა) განსაზღვრული არქიტექტურული პროექტი.

სარჩევი

მისაწვდომი სვლაგეზი

მისაწვდომი სვლაგეზის სავალი ზედაპირები;

თითოეული კარი და კართან მანევრირებისთვის საჭირო სივრცეები;

პანდუსები;

ლიფტი.

ადგილისა და შენობის ზოგადი ელემენტები:

მისაწვდომი გზა-კიბეები;

ფანჯრები.

წყალსადენის ელემენტები და მოწყობილობები:

ტუალეტების ოთახები:

უნიტაზები;

ხელსაბანები

საკომუნიკაციო ელემენტები და ფუნქციები:

ნიშნები;

მისაწვდომი სვლაგეზი

საპროექტო მიწის ნაკვეთსა და საპროექტო შენობაში მისაწვდომი სვლაგეზები შეესაბამება ტექნიკური რეგლამენტი - „მისაწვდომობის ეროვნული სტანდარტები“-ს მე- 4 თავის დებულებებს. მისაწვდომი სვლაგეზი მოიცავს არაუმეტეს 1:20 დახრილ სავალ ზედაპირებს, კარებს, და ლიფტს, რაც შეესაბამება 402.2 ქვეთავის მოთხოვნებს.

1. მისაწვდომი სვლაგეზის სავალი ზედაპირები შეესაბამება 403 ქვეთავის მოთხოვნებს, კერძოდ:

- იატაკის ზედაპირები არის მდგრადი, მყარი და არასრიალა, რაც შეესაბამება 302 ქვეთავის მოთხოვნას.

- საზოგადოებრივი სივრციდან საპროექტო მიწის ნაკვეთის გავლით მოწყობილი სავალი ზედაპირის დახრილი სვლა არ არის 1:20-ზე მეტად დახრილი.

- იატაკის ზედაპირებზე დონე არ იცვლება, შესაბამისად დაკმაყოფილებულია 303-ე ქვეთავის მოთხოვნა.

- მისაწვდომი სვლაგეზის მინიმალური თავისუფალი სიგანე შენობაში უტოლდება 900 მმ-ს, ხოლო შენობის გარეთ - 1200 მმ-ს, რაც შეესაბამება 403.5.1 ქვეთავის მოთხოვნას.

- სადაც მისაწვდომი სვლაგეზი აკეთებს 90 გრადუსიან ბრუნს, თავისუფალი სიგანე მოსატრიალებელთან მიახლოებისას და მოსატრიალებლიდან მოშორებისას აკმაყოფილებს 403.5.3.1 ქვეთავით განსაზღვრულ ყველა კრიტერიუმს.

- საპროექტო შენობაში მისაწვდომი სვლაგეზები მოიცავს გვერდასავლელ სივრცეებს, რაც შეესაბამება 403.5.4.1 ქვეთავის მოთხოვნას.

2. კარები და გზა-კარები, რომლებიც მისაწვდომი სვლაგეზის ნაწილია შეესაბამება 404 ქვეთავის მოთხოვნებს, კერძოდ:

- მისაწვდომ სვლაგეზზე არსებული ყველა გზა-კარის თავისუფალი სიგანე არ არის 820 მმ-ზე ნაკლები, რაც შეესაბამება 404.2.2 ქვეთავის მოთხოვნას.

- მისაწვდომ სვლაგეზზე არსებულ ყველა კართან და გზა-კართან უზრუნველყოფილია მანევრირებისათვის თავისუფალი სივრცე 404.2.3.2 ცხრილის შესაბამისად.

მანევრირებისთვის აუცილებელ თავისუფალ სივრცეში, იატაკის ზედაპირი შეესაბამება 302-ე ქვეთავს და მათი ზედაპირი არ არის 1:48-ზე მეტად დახრილი. ყოველივე აღნიშნული შეესაბამება 404.2.3 და 404.2.3.1 ქვეთავების მოთხოვნებს.

- გზა-კარების ზღურბლების სიმაღლე არაუმეტეს 13 მმ-ია, რაც შეესაბამება 404.2.4 ქვეთავის მოთხოვნას. რაც შეეხება ამავე ქვეთავით განსაზღვრულ იატაკის დონეებს შორის ცვლილების საკითხს, კარებთან იატაკის დონეები უცვლელია.

- კარის კავეულის სიმაღლე მდებარეობს არაუმცირეს 860 მმ და არაუმეტეს 1200 მმ სიმაღლეზე, რაც შეესაბამება 404.2.6.1 ქვეთავის მოთხოვნას.

- იატაკიდან 250 მმ-ის საზღვრებში, შვეულად გაზომვისას, კარების ზედაპირები გლუვია მიწოლის მხარეს და ასეთი გლუვი ზედაპირები კარის მთელ სიგანეზე გრძელდება. კარის კავეული და ნებისმიერი სხვა შემაფერხებელი ან გამოშვერილი ნაწილი, არ არის მოწყობილი იატაკიდან 250 მმ- ის საზღვრებში. ყოველივე აღნიშნული აკმაყოფილებს 404.2.9 ქვეთავის მოთხოვნებს.

3. **საპროექტო შენობის ლიფტი აკმაყოფილებს სატნდარტების 407 ქვეთავის მოთხოვნებს ლიფტი, რომელიც მისაწვდომი სვლაგეზის ნაწილია უნდა შეესაბამებოდეს „მისაწვდომობის ეროვნული სტანდარტები“-ს მოთხოვნებს და ASME A17.1/CSA B44 სტანდარტს.** იმის გათვალისწინებით, რომ ამ ეტაპისათვის შერჩეული არ არის ლიფტის ზუსტი სახეობა და არ არის დადგენილი ლიფტის ზუსტი სპეციფიკაციები, წარმოდგენილი დასკვნის საფუძველზე შეფასდა 407 ქვეთავის ძირითადი მოთხოვნებთან შესაბამისობის საკითხი (407 ქვეთავის მოთხოვნები სრულად უნდა იქნას გათვალისწინებული ლიფტის სახეობის და მწარმოებელი კომპანიის შერჩევისას, აღნიშნული კომპანიის მიერ ლიფტის სპეციფიკაციის და პარამეტრების დაზუსტებისას და ლიფტის დამონტაჟებამდე, პროექტში ასახული შენიშვნების შესაბამისად)

<u>ადგილის და შენობის ელემენტები</u>

საპროექტო შენობაში მისაწვდომი კიბის ვალდებულების საკითხი დარეგულირებულია საქართველოს მთავრობის 28.01.2016 წლის №41-ე დადგენილების საფუძველზე. ასეთი მისაწვდომი კიბისადმი მოთხოვნები ასევე შეესაბამება ტექნიკური რეგლამენტი - „მისაწვდომობის ეროვნული სტანდარტები“- ს მე-5 თავის დებულებებს, კერძოდ:

- კიბის მარშის ყველა საფეხურს აქვს თანაბარი სიმაღლის ამაღლებები და თანაბარი სიღრმის საბიჯელები. კიბის ამაღლების სიმაღლე უტოლდება 160 მმ და საბიჯელების სიღრმე განსაზღვრულია 280 მმ-ის სახით, რაც შეესაბამება 504.2 ქვეთავს.

- კიბის მარშის საზღვრებში არ არის მოწყობილი ღია შუბლები, რაც შეესაბამება 504.3 ქვეთავს.

- საფეხურის საბიჯელები შეესაბამება 302-ე ქვეთავს და დაქანება არ არის 1:48-ზე მეტი.

- კიბის ყოველი საფეხურის და საბიჯელის 40 მმ სავალ ნაწილს, რომელიც იზომება საფეხურის ნაშვერიდან თარაზულად, აქვს ერთგვაროვანი ფერის მქონე ზედაპირი, რომელიც საფეხურის დანარჩენი ნაწილისგან მკვეთრად განსხვავებულია (მუქი ღია ფონზე). ხილვადი კონტრასტი გრძელდება ყოველი საფეხურის ერთი კიდიდან საფეხურის მეორე კიდემდე.

- კიბის საზღვრებში მოწყობილია 505 ქვეთავის შესაბამისი სახელურები.

- ამოწეული სიმბოლოებითა და ბრაილის ასოებით შექმნილი, ნიშანი, წარწერით „გასასვლელი/EXIT“ გასასვლელის გზა-კიბეში შესასვლელ ყველა კართან არის განთავსებული და ასეთივე ნიშანი განთავსებულია კიბის უჯრედიდან გარეთ გამავალ კართან. აღნიშნული ნიშანი შეესაბამება 703.3 და 703.4 ქვეთავების მოთხოვნებს.

- სართულის ამოსაცნობად, შიდა გასასვლელის გზაკიბის საზღვრებში, თითოეული სართულის ბაქანთან, დერეფანში გამავალი კარის მომიჯნავედ განთავსებულია 703.3 და 703.4 ქვეთავების შესაბამისი ნიშნები. სართულის აღმნიშვნელი ნიშანი ამობურცულია და იგი გამეორებულია ბრაილში, თანახმად 703.3.1 ქვეთავისა. ბრაილის ტექსტი შეესაბამება 703.4 ქვეთავს. ასევე აღსანიშნავია, რომ ამობურცული სიმბოლოების და ბრაილის შემცველი ნიშანი განთავსებულია კარის გასწვრივ საკეტიან მხარეს. ამობურცული სიმბოლოების და ბრაილის შემცველი ნიშნები ისეა განთავსებული, რომ კარის 45 გრადუსით გაღებისას, ნიშნის წინ შენარჩუნებულია 450X450 მმ იატაკის თავისუფალი სივრცე, თანახმად 703.3.11 ქვეთავისა.

წყალსადენი ელემენტები და მოწყობილობები

1. საპროექტო ფართში განთავსებული ტუალეტები შეესაბამება 603 ქვეთავის მოთხოვნებს, კერძოდ:

- ტუალეტის ოთახებში უზრუნველყოფილია საპროექტო შენობებისათვის განკუთვნილი T-ს ფორმის მოსატრიალებელი სივრცე, რაც შეესაბამება 603.2.1 ქვეთავის მოთხოვნას.

- ტუალეტის ოთახების კარის გაღებისას, ისინი არ იჭრებიან მოწყობილობებისათვის განკუთვნილ იატაკის თავისუფალ სივრცეებში, რაც შეესაბამება 603.2.2 ქვეთავს.

2. ტუალეტის ოთახებში განთავსებული უნიტაზები შეესაბამება 604 ქვეთავის მოთხოვნებს, კერძოდ:

- უნიტაზი განთავსებულია კედელთან ახლოს და უნიტაზის ცენტრიდან კედლის ზედაპირამდე მანძილი განსაზღვრულია 450 მმ-ით, რაც შეესაბამება 604.2 ქვეთავის მოთხოვნას.

- უნიტაზთან მოწყობილია იატაკის თავისუფალი სივრცე 1400 მმ სიღრმისა და 1500 მმ სიგანის სახით, სადაც არ იჭრება რაიმე სახის დეტალი, რაც აკმაყოფილებს 604.3 ქვეთავის მოთხოვნას.

- უნიტაზის დასაჯდომის სიმაღლე განთავსებულია 450 მმ-ზე იატაკის ზედაპირიდან, რაც შეესაბამება 604.4 ქვეთავს.

- უნიტაზთან მოწყობილია ხელჩასაჭიდი ძელები 604.5 ქვეთავის მოთხოვნების დაცვით.

- უნიტაზთან მოწყობილი ძელები შეესაბამება 609 ქვეთავის მოთხოვნებს.

3. ტუალეტის ოთახებში განთავსებული ხელსბანები შეესაბამება 606 ქვეთავის მოთხოვნებს, კერძოდ:

- ხელსაბანთან მოწყობილია იატაკის თავისუფალი სივრცე, 606.2 ქვეთავის შესაბამისად.

- ხელსაბანის განთავსების სიმაღლე შესაბამისობაშია 606,3 ქვეთავის მოთხოვნასთან.

<u>საკომუნიკაციო ელემენტები და ფუნქციები</u>

საპროექტო შენობაში დაკმაყოფილებულია საქართველოს მთავრობის 28.01.2016 წლის№41-ე დადგენილების მოთხოვნები შენობებში მისაწვდომობის ნიშნების მოწყობისა და ადგილმდებარეობის თაობაზე და ყველა ასეთი ნიშანი შეესაბამება ტექნიკური რეგლამენტი - „მისაწვდომობის ეროვნული სტანდარტები“-ს მოთხოვნებს, კერძოდ ნიშნები მოწყობილია ქვემოთ ჩამოთვლილ ადგილებში:

- გასასვლელის გზა-კიბეში შესასვლელ ყველა კართან, კიბის უჯრედიდან გარეთ გამავალ კართან და 0.00 ნიშნულზე გარეთ გამავალ ყველა კართან მოწყობილია ნიშანი ამოწეული სიმბოლოებითა და ბრაილის ასოებით, წარწერით -„გასასვლელი/EXIT“. აღნიშნული ნიშანი შეესაბამება 703.3 და 703.4 ქვეთავების მოთხოვნებს, ამობურცულ სიმბოლოებსა და ბრაილთან მიმართებაში.

- სართულის ამოსაცნობად, შიდა გასასვლელის გზა-კიბეების საზღვრებში, თითოეული სართულის ბაქანთან, დერეფანში გამავალი კარის მომიჯნავედ განთავსებულია იატაკის დონის ამოსაცნობი ნიშანი. აღნიშნული ნიშანი შეესაბამება 703.3 და 703.4 ქვეთავების მოთხოვნებს, ამობურცულ სიმბოლოებსა და ბრაილთან მიმართებაში.

- მისაწვდომობის საერთაშორისო სიმბოლო მოწყობილია საზოგადოებრივ სივრცეებში განთავსებულ ყველა მისაწვდომ ერთადგილიან ტუალეტის ოთახთან. ნიშანი შეესაბამება 703.6.3 და 703.2 ქვეთავებს.

- **ზემოაღნიშნულ ნიშნებში გამოყენებული ვიზუალური სიმბოლოები შეესაბამება 703.2 ქვეთავის მოთხოვნებს, კერძოდ:**

- სიმბოლოებს ტრადიციული ფორმა აქვთ. სიმბოლოები არ არის დაწერილი იტალიკით, დახრილად, გაკრული შრიფტით, მეტისმეტად დეკორატიულად ან სხვა უჩვეულო ფორმით.

- სიმბოლოების ზომა, სიგანე, შტრიხის სიგანე, სიმბოლოებს და სტრიქონებს შორის დაშორება შეესაბამება 703.2.4 – 703.2.8 ქვეთავების მოთხოვნებს.

- ვიზუალური სიმბოლოების იატაკიდან განთავსების სიმაღლე შეესაბამება 703.2.4 ცხრილს.

- სიმბოლოებისა და მათი ფონის ზედაპირი არ კაშკაშებს. სიმბოლოები ფონისგან განირჩევა, ანუ სიმბოლო მუქი ფერისაა, ფონი კი ღია ფერის, რაც შეესაბამება 703.2.10 ქვეთავის მოთხოვნას.

- **ზემოაღნიშნულ ნიშნებში გამოყენებული ამობურცული სიმბოლოები შეესაბამება 703.3 ქვეთავის მოთხოვნებს, კერძოდ:**

- ამობურცული სიმბოლოები უკანა სიბრტყიდან ამობურცულია 703.3.2 ქვეთავის შესაბამისად.

- ლათინური სიმბოლოები ასახულია დიდი ასობგერებით, თანახმად 703.3.3 ქვეთავისა.

- ლათინური სიმბოლოებისთვის გამოყენებულია „SANS SERIF“-ის ტიპის შრიფტი. სიმბოლოები არ არის შესრულებული იტალიკით, დახრილად, ხელნაწერის სახით, მეტისმეტად დეკორატიულად ან სხვა უჩვეულო ფორმით, თანახმად 703.3.4 ქვეთავისა.

- შრიფტის ყველა სიმბოლოს დასაშვები სიმაღლე, სიგანე, სიმბოლოებს შორის დაშორება, სტრიქონებს შორის დაშორება განსაზღვრულია 703.3.5 – 703.3.9 ქვეთავების შესაბამისად.

- სიმბოლოების იატაკის დონიდან განთავსების სიმაღლე შეესაბამება 703.3.10 ქვეთავის მოთხოვნას.

- ამობურცული სიმბოლოების და ბრაილის შემცველი ნიშანების განთავსების არეალები შეესაბამება 703.3.11 ქვეთავის მოთხოვნებს.

- სიმბოლოები ფონისგან განირჩევა (მუქი ფერის სიმბოლოებს ღია ფერის ფონი აქვთ), თანახმად 703.3.12 ქვეთავისა.

- **ზემოაღნიშნულ ნიშნებში გამოყენებული ბრაილი შეესაბამება 703.4 ქვეთავის მოთხოვნებს, კერძოდ:**

- ნიშნებზე გამოყენებულია მე-2 ხარისხის ბრაილი, თანახმად 703.4.1 ქვეთავისა.

- ბრაილის წერტილებს აქვს გუმბათისებური ფორმა და ისინი შეესაბამება 703.4.3 ცხრილს.

- ბრაილის განთავსების პოზიცია შეესაბამება 703.4.4 ქვეთავს.

- ბრაილის იატაკიდან განთავსების სიმაღლე შეესაბამება 703.4.5 ქვეთავს.

- **ზემოაღნიშნულ ნიშნებში გამოყენებული მისაწვდომობის სიმბოლო შეესაბამება 703.6 ქვეთავის მოთხოვნებს, კერძოდ:**

- მისაწვდომობის სიმბოლოები მკვეთრად განირჩევა ფონისგან, ანუ მუქი ფერის სიმბოლო მოწყობილია ღია ფერის ფონზე, თანახმად 703.6.2 ქვეთავისა.

- მისაწვდომობის საერთაშორისო სიმბოლო შეესაბამება 703.6.3.1 სურათს.

- მისაწვდომობის სიმბოლოები და მათი ფონები არ არის ამრეკლავი.

დასკვნა

ქ,თბილისი, ალექსანდრე (საშა) იოსელიანის ქუჩა, №2 ს/კ: 01.14.05.009.002 საკადასტრო ერთეულზე მდებარე ამბულატორიული კლინიკის არქიტექტურული, სანებართვო დოკუმენტაცია სრულ შესაბამისობაშია ტექნიკური რეგლამენტის მისაწვდომობის ეროვნული სტანდარტების საქართველოს მთავრობის 2020 წლის 4 დეკემბრის №732 დადგენილების მოთხოვნების შესაბამისად,ასევე ვადასტურებ,რომ დოკუმენტაცია შედგენილია მაღალ ტექნიკურ დონეზე და მოიცავს არქიტექტურული პროექტისთვის საჭირო ყველა საჭირო ინფორმაციას.

საექსპერტო დასკვნაში წარმოდგენილი შეფასებები განხორციელდა დამკვეთის მიერ მოწოდებულ არქიტექტურულ, სანებართვო პროექტზე დაყრდნობით .უნდა აღინიშნოს, რომ საპროექტო დოკუმენტაციის ცვლილება ან მშენებლობის დროს განხორციელებული რაიმე სახის ცვლილება, რომელიც იქნება აღნიშნულ არქიტექტურულ პროექტთან შეუსაბამო, ავტომატურად გამოიწვევს წარმოდგენილი საექსპერტო დასკვნის და შეფასებების გაუქმებას, ასევე საჭიროს გახდის არქიტექტურული პროექტის კორექტირებას და ახალი სამშენებლო ნებართვის მიღების აუცილებლობას.

საექსპერტო დასკვნისსაფუძველზეპროექტსეძლევა დადებითიშეფასება.

ექსპერტი: ***ლევან შველიძე***

თბილისი 2023წ

ლევან შველიძე

პერსონალური ინფორმაცია

დაბადების თარიღი:	04.04.1978
misamarTi:	**q.rusTavi, me-7 m/r, bina 27, oTaxi 60**
მობილური ტელეფონის ნომერი:	593-319-351
ელ.ფოსტის მისამართი:	leva.laki@gmail.com

განათლება (უმაღლესი განათლება,ტრენინგები,სერთიფიკატები,კურსები)

1995 – 2001 გავიარე საქართველოს ტექნიკური უნივერსიტეტის არქიტექტურის ფაკულტეტის სრული კურსი (ბაკალავრი, მაგისტრატურა) მივიღე კვალიფიკაცია: არქიტექტორი.

2021 წელს გავიარე შენობა ნაგებობის უსაფრთხოების წესების კურსი (41 დაგენილება).

სამუშაო გამოცდილება:

2001-2005 წელი	შპს "ხუროთმოძღვარი"- არქიტექტორის თანამდებობა
2005-2008 წელი	ქალაქ რუსთავის მერია- არქიტექტურის სამსახური- არქიტექტორი (მთავარი სპეციალისტი)
2008-2017	შპს "არქ ბენდი" - არქიტექტორის თანამდებობა
2017-2022	კომპანია: შპს ელ+ - საპროექტო დეპარტამენტის ხელმძღვანელი
2022- დღემდე	შპს "არქსტუდია" - საპროექტო დეპარტამენტის ხელმძღვანელი

ასევე: პროექტირებასთან ერთად ვანხორციელებ საკონსულტაციო მომსახურებას 41 დაგენილებასთან შესაბამისობაში. ვამოწმებ სხვა არქიტექტორების მიერ მომზადებულ პროექტებს და გავცემ შესაბამის საექსპერტო შეფასებებს.

წარმოგიდგენთ ჩემს მიერ შეთანხმებული არქიტექტურული პროექტების არასრულ ჩამონათვალს,რომლებიც თბილისის არქიტექტურის სამსახურში შეთანხმდა და ადასტურებს ჩემს 7 წლიან არქიტექტურულ გამოცდილებას

Ar1313991. 29/05/2015 III კლასი.მრავალფუნქციური კომპლექსი/შენობა
Ar1329109. 23/07/2015 III კლასი.მრავალფუნქციური კომპლექსი/შენობა
Ar1339181. 04/09/2015 III კლასი.მრავალფუნქციური კომპლექსი/შენობა
Ar1408883. 31/05/2016 III კლასი.სავაჭრო ობიექტი
Ar1428077. 05/08/2016 III კლასი.მრავალფუნქციური კომპლექსი/შენობა
Ar1499722. 18/05/2017 III კლასი.სავაჭრო ობოექტი
Ar1505521. 06/06/2017 II კლასი.ინდივიდუალური საცხოვრებელი სახლი
Ar1586589. 20/04/2018 III კლასი.მრავალფუნქციური კომპლექსი/შენობა
Ar1682256. 21/05/2019 II კლასი.ინდივიდუალური ერთბინიანი საცხოვრებელი სახლი
Ar1753356. 16/06/2020 III კლასი.მრავალფუნქციური კომპლექსი/შენობა
Ar1823907. 29/04/2021 III კლასი.მრავალფუნქციური კომპლექსი/შენობა
Ar1911636. 11/07/2022 II კლასი.ძეგლზე ჩასატარებელი სამუშაოები

თბილისი 2023წ

GEORGIAN TECHNICAL UNIVERSITY

DIPLOMA

STU №002116

This is to certify that Mr./Mrs. Levan Shvelidze Zh. in 2000 completed a full academic course of the Institute of Architecture of the Georgian Technical University majoring in Architecture

By resolution of the State Examination Board, dated July 12, 2000 Mr. Levan Shvelidze Zh is conferred the present DIPLOMA and the qualification of Architect

Rector

Chairman of the State Examination Board

Dean

City Tbilisi 6. X. 2000

Registration № 01603 Secretary

საქართველოს ტექნიკური უნივერსიტეტი

დიპლომი

სტუ № 002116

მიეცა ლევან ოთარის ძე შველიძეს

მასზედ, რომ მან 2000 წელს დაამთავრა

საქართველოს ტექნიკური უნივერსიტეტის

არქიტექტურის ინსტიტუტის

სრული კურსი, სპეციალობით არქიტექტურა

სახელმწიფო საგამოცდო კომისიის

2000 წლის 12 ივლისის გადაწყვეტილებით

ლევან ოთარის ძე შველიძეს

მიენიჭა არქიტექტორის

კვალიფიკაცია

რექტორი

ბ.ა. სახელმწიფო საგამოცდო კომისიის თავმჯდომარე

დეკანი

ქალაქი თბილისი 6. X. 2000წ.

სარეგისტრაციო № 01603 მდივანი

ქ.თბილისი, ალექსანდრე (საშა) იოსელიანის ქუჩა №2
ს/კ: 01.14.05.009.002

ამბულატორიული კლინიკა

შიდა ელექტრომომარაგების პროექტი

განმრატებითი ბარათი

ელექტრო-ტექნიკური ნაწილი:

სისტემის აღწერილობა:

პროექტი მოიცავს ქ.თბილისში, ალექსანდრე (საშა) იოსელიანის ქუჩა №2-ში მდებარე, ამბოლატორიული კლინიკის ელექტრომომარაგების ნაწილს. პროექტი შედგენილია საქართველოში მოქმედი ნორმების და ტექნიკური მოთხოვნილების გათვალისწინებით, ხანძარ და ფეთქებად საწინააღმდეგო ნორმების დაცვით.

ობიექტის სიმძლავრეების განსაზღვრა:

ობიექტის საერთო სიმძლავრეა - 100 კვტ

სამეურნეო მოხმარება (ჯამში 30 კვტ): 1 ლიფტი; სახანძრო ვენტილატორები

პარკინგის, კიბის უჯრედების და დერეფნების განათება - (ჯამში 10 კვტ)

საოფისე - სამედიცინო სივრცეები- (ჯამში 60 კვტ)

- განათების და ძალოვან ქსელში გამოყენებულია N2XH და NAYRY ტიპის კაბელები.

ელექტრომომარაგება:

ელექტრული ქსელის ძაბვა იქნება 380/220ვ. ელ. გაყვანილობა იქნება TN-S სისტემის. შენობის მთავარი გამანაწილებელი კარადები განთავსდება -1 სართულზე. ქვეფარები იქნება მოწყობილი სართულებზე დერეფნებში. მთავარი ამომრთველი უნდა იყოს კომუტაციური შესაძლებლობით 36კა-ზე, IEC 947 სტანდარტის შესაბამისად. მთავარ გამანაწილებელ კარადაში დატვირთვების განაწილება მოცემულია პროექტში თანდართულ ნახაზებში. გამანაწილებელ ქვეფარებში, ავტომატური ამომრთველები უნდა შეესაბამებოდეს საერთაშორისო სტანდარტს IEC 947-2 (EN 60898) მოთხოვნებს, გამორთვის B ან C მახასიათებლებით. მოკლე ჩართვის დენის 25კ, 15კ, 10კ და 6კ გათიშვის უნარით (ნომინალების მიხედვით). პრინციპიალური სქემა და დეტალური აღწერილობა პროექტს თან ერთვის.

ბინების ელექტრო გაყვანილობა შესრულდება ორმაგიზოლაციანი 3x10მმ^2 სპილენძის ძარღვიანი კაბელით, ბინებში მოეწყობა დამოუკიდებელი ბინის ფარები, თითეულ აბონენტისთვის დადგება 1 პოლუსა 63 ამპ. ავტომატური ამომრთველები.

საერთო დანიშნულების ფართებში ძალოვანი გაყვანილობა შესრულდება 3x2.5მმ^2 კვეთის სპილენძის კაბელებით, განათება 1,5მმ^2 კვეთის კაბელებით. ძირითადი გაყვანილობა მოეწყობა დერეეფანში.

გამანაწილებელ კოლოფებად გამოყენეული იქნება როზეტის და ჩამრთველ/ამომრთველის სტანდარტული სამონტაჟო კოლოფები.

ელექტროენერგიის განაწილება:

ელექტროენერგიის განაწილება ხორციელდება მთავარი ელ.გამანაწილებელი ფარის მეშვეობით (-1 სართულზე).

ელ. გაყვანილობის და მათი მონტაჟის ტიპი:

ძალოვან (როზეტების) ქსელში გამოყენებულია კაბელი N2XH 3x2.5, ხოლო განათების ქსელში N2XH 3x1.5 (თუ არ არის სხვა მითითებები). ელ. გაყვანილობა უნდა შესრულდეს ნალესის ქვეშ, ხოლო ჭერზე გამავალი კაბელები ზედაპირულად, გატარებული არაალებად გოფრირებულ მილებში, მაგისტრალური კაბელები გატარდება ლითონის მოთუთიებულ საკაბელო არხებში.

როზეტები და ჩამრთველ/ამომრთველები:

როზეტების მონტაჟის სიმაღლე შეადგენს 0.3მ იატაკის დონიდან (დაზუსტება მოთხოვნილი დიზაინის მიხედვით). სველ წერტილებში როზეტების მონტაჟის სიმაღლე შეადგენს 1.1მ იატაკის დონიდან. ჩამრთველების მონტაჟის სიმაღლე შეადგენს 1.1მ იატაკის დონიდან. ჩამრთველებთან ახლოს მდებარე როზეტები და ჩამრთველები ჩაისვას ერთ ჩარჩოში.

პროექტირების დროს მიღებული ტექნიკური გატაწვეტილებები შეესაბამება "ელექტრო დნადგარების მოწყობის წესებს", რომელიც უზრუნველყოფს ეკოლოგიურ, სანიტარულ-ჰიგიენურ, ხანძარსაწინააღმდეგო და უსაფრთხო ექსპლუატაციის პირობებს საპროექტო გადაწყვეტილებების სწორად შესრულებისას.

დიზელზე მომუშავე გენერატორი:

მოცემული შენობისთვის გარე ტერიტორიაზე გათვალისწინებულია დიზელგენერატორის მოწყობა, დიზელგენერატორის სიმძლავრე გათვალისწინებულია დენის გათიშვის შემთხვევაში მხოლო სახანძრო სისტემების და ლიფტის მუშაობისთვის. სიმძლავრე - 50კვა.

Main Distribution Board (Floor -1)

მთავარი გამანაწილებელი ფარი (-1 სართული)

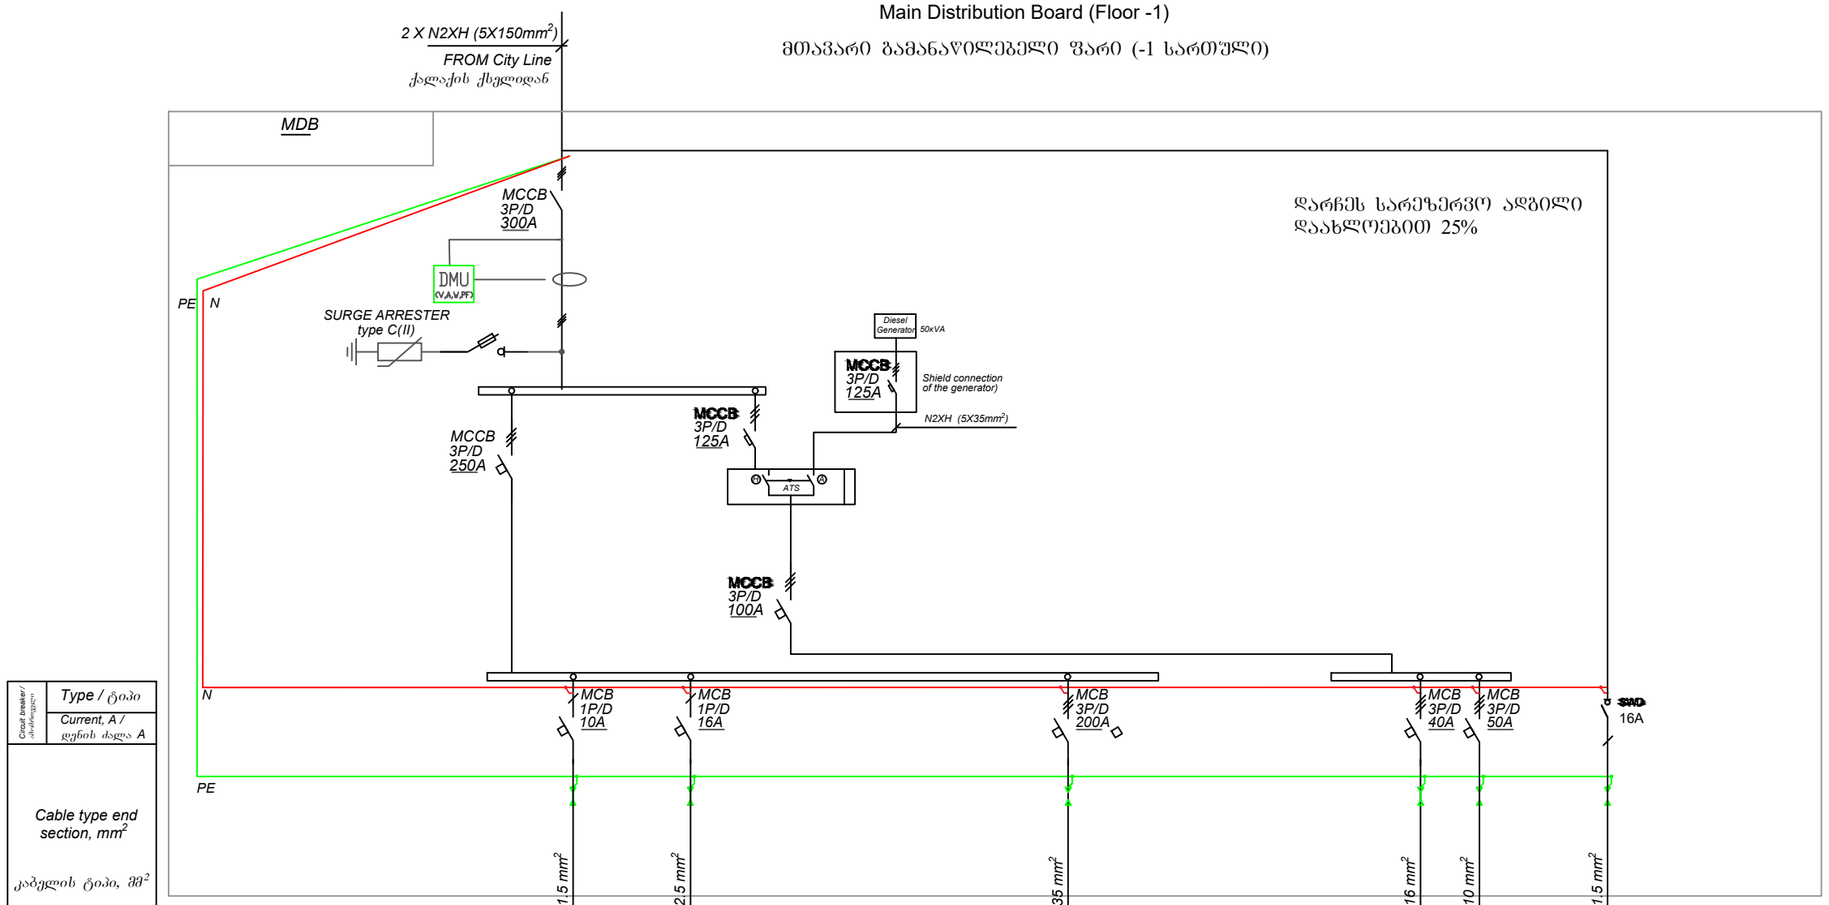

დარჩეს სარეზერვო ადგილი
დაახლოებით 25%

Circuit breaker / ამრთველი	Type / ტიპი					
	Current, A / დენის ძალა A					
Cable type end section, mm^2 / კაბელის ტიპი, $მმ^2$		N2XH 3x1,5 mm²	N2XH 3x2,5 mm²	N2XH 5x35 mm²	N2XH 5x16 mm²	N2XH 5x10 mm²	N2XH 3x1,5 mm²
RATED POWER, kW / დადგმული სიმძლავრე, kW		0.4	2.4	60	15	10	
CURRENT, A / დენის ძალა, A		1.8	12.1	114.09	26.85	19.01	
PHASE / ფაზა		A	B	A,B,C	A,B,C	A,B,C	A
Name of the consumer/ Destination / მომხმარებლის დასახელება/ დანიშნულება		Emergency Lighting	Lighting Coridors and stairs		Elevator		FACP

მოცემული ფარების სქემები წარმოდგენილი იქნება სამონტაჟო ჯგუფის მიერ

MCB 3P/D 63A - **Miniature Circuit Breaker** მინიატურული ავტომატური ამომრთველი

MCCB 3P/D 63A - **Moulded Case Circuit Breaker** ჩამოსხმული კორპუსის ავტომატური ამომრთველი

Residual Current Circuit Breaker დიფერენციალური ავტომატური ამომრთველი

SURGE ARRESTER type C(II) — *SURGE ARRESTER* მაღალი ძაბვის დაცვის კვანძი

DMU — *DIGITAL MULTIMETER* ციფრული აღრიცხვის კვანძი

ATS — *ATS* ავტომატური გადამრთველი

Air Fan — **Air Fan** ფან - კოილი

SWD — **Switch-disconnector** გამთიშველი

kWh — *POWER METER* დენის მრიცხველი

შპს "არქსტუდია"

(ქ.თბილისი, ალექსანდრე (საშა) იოსელიანის ქუჩა №2, ს/კ: 01.14.05.009.002)
ამბულატორიული კლინიკა

შიდა ელექტრომომარაგების პროექტი

ელ. ფარების სქემები

შემსრულებელი	ლ. შველიძე		
შეასრულა	ი. წერეთელი		

ფურც. ზომა: A3

ფურც.№ - 1

ფურც. რაოდ: 8

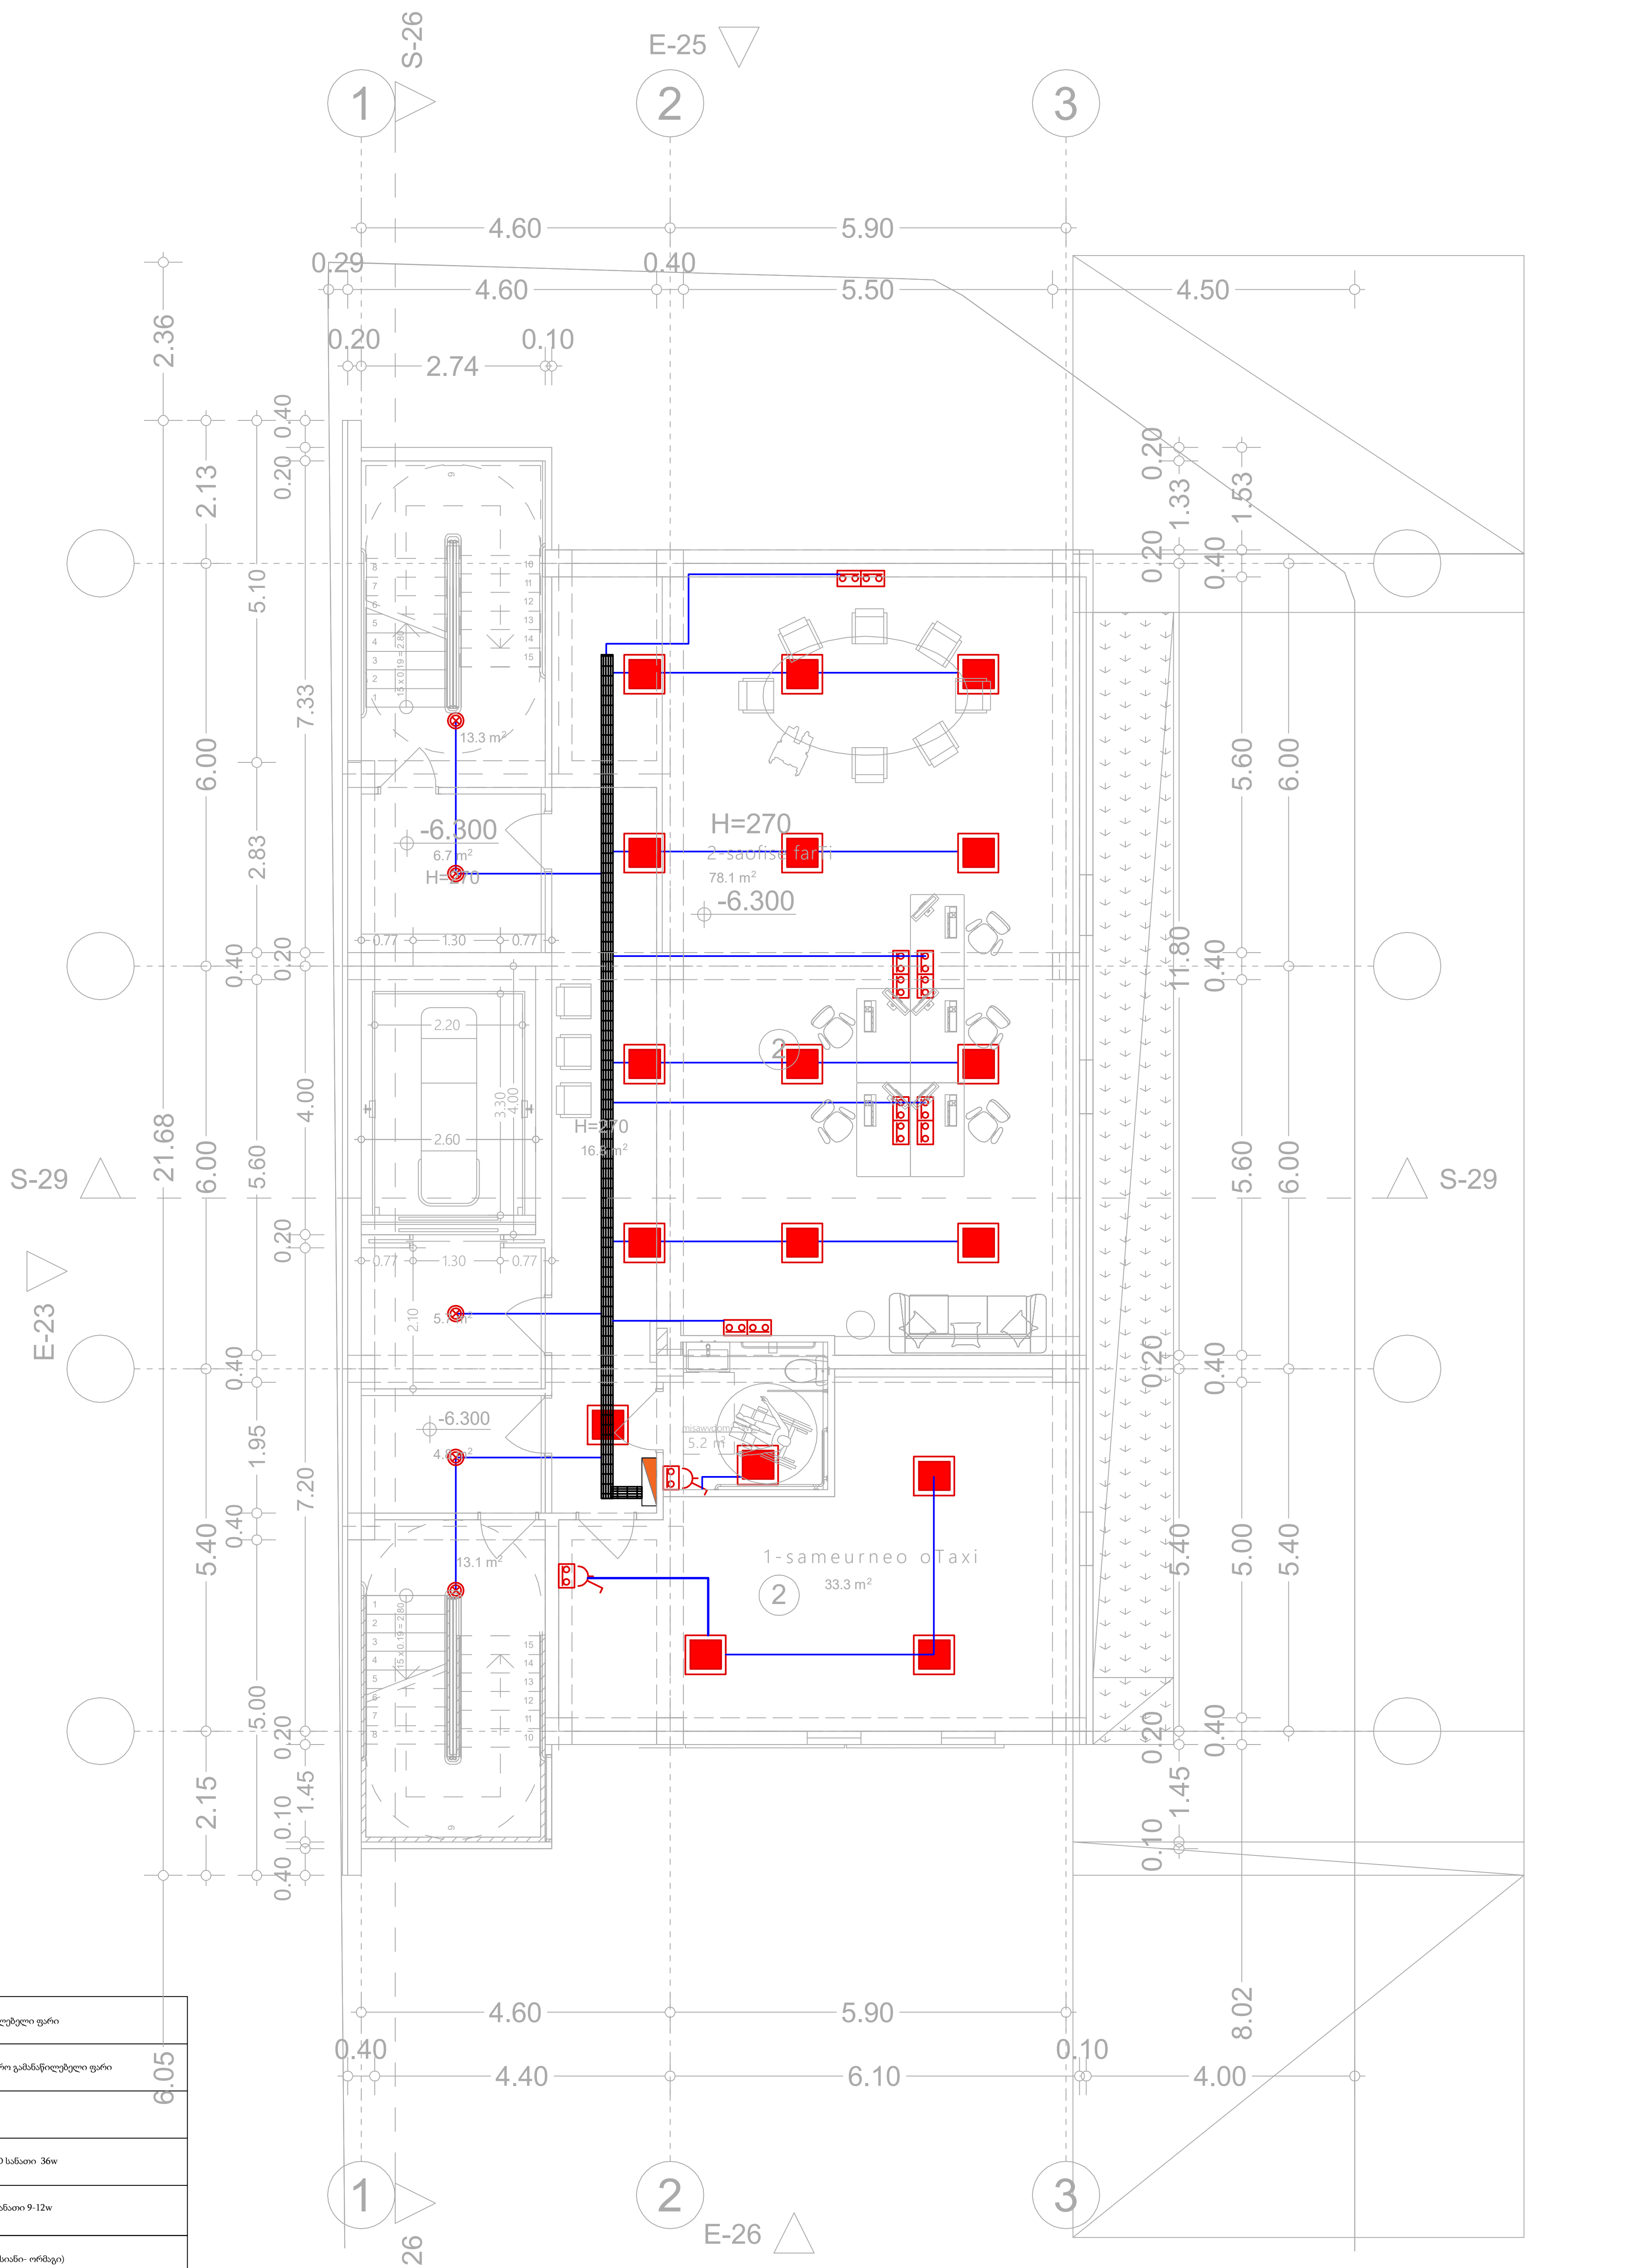

	ელექტრო გამანაწილებელი ფარი
	სართულის ელექტრო გამანაწილებელი ფარი
	ლითნის კაბელარხი
	პანელური ტიპის LED სანათი 36w
	წერტილოვანი LED სანათი 9-12w
	რო෴ეტი (ორპოლუსიანი- ორმაგი)
	რო෴ეტი (ორპოლუსიანი- ერთმაგი)
	ამომრთველი განათების - ორმაგი
	ამომრთველი განათების - ერთმაგი
	ელექტრო კაბელი
	LED სანათი 36w
	მოძრაობის დეტექტორი
	ელექტრო გამანაწილებელი ფარი (ბინის/ოფისის)

*შენიშვნა: კიბის უჯრედებში არსებული სადენი და სანათები ემსახურება მხოლოდ მოცემული სივრცეების განათებას

შპს "არქსტუდიო"			ქ. თბილისი, ალექსანდრე (საშა) იოსელიანის ქ N2. ამბულატორიული კლინიკა	
...ქტორი	ლ. შველიძე.		შიდა ელექტრომომარაგების პროექტი	ფურც. ზომა: A3
შემსრულებელი:	ი. წერეთელი		-2 სართული	
			მასშტაბი 1 : 150	ფურც.№ - 2 ფურც. რაოდ: 8

ARCHSTUDIO LTD 416316132 GEORGIA

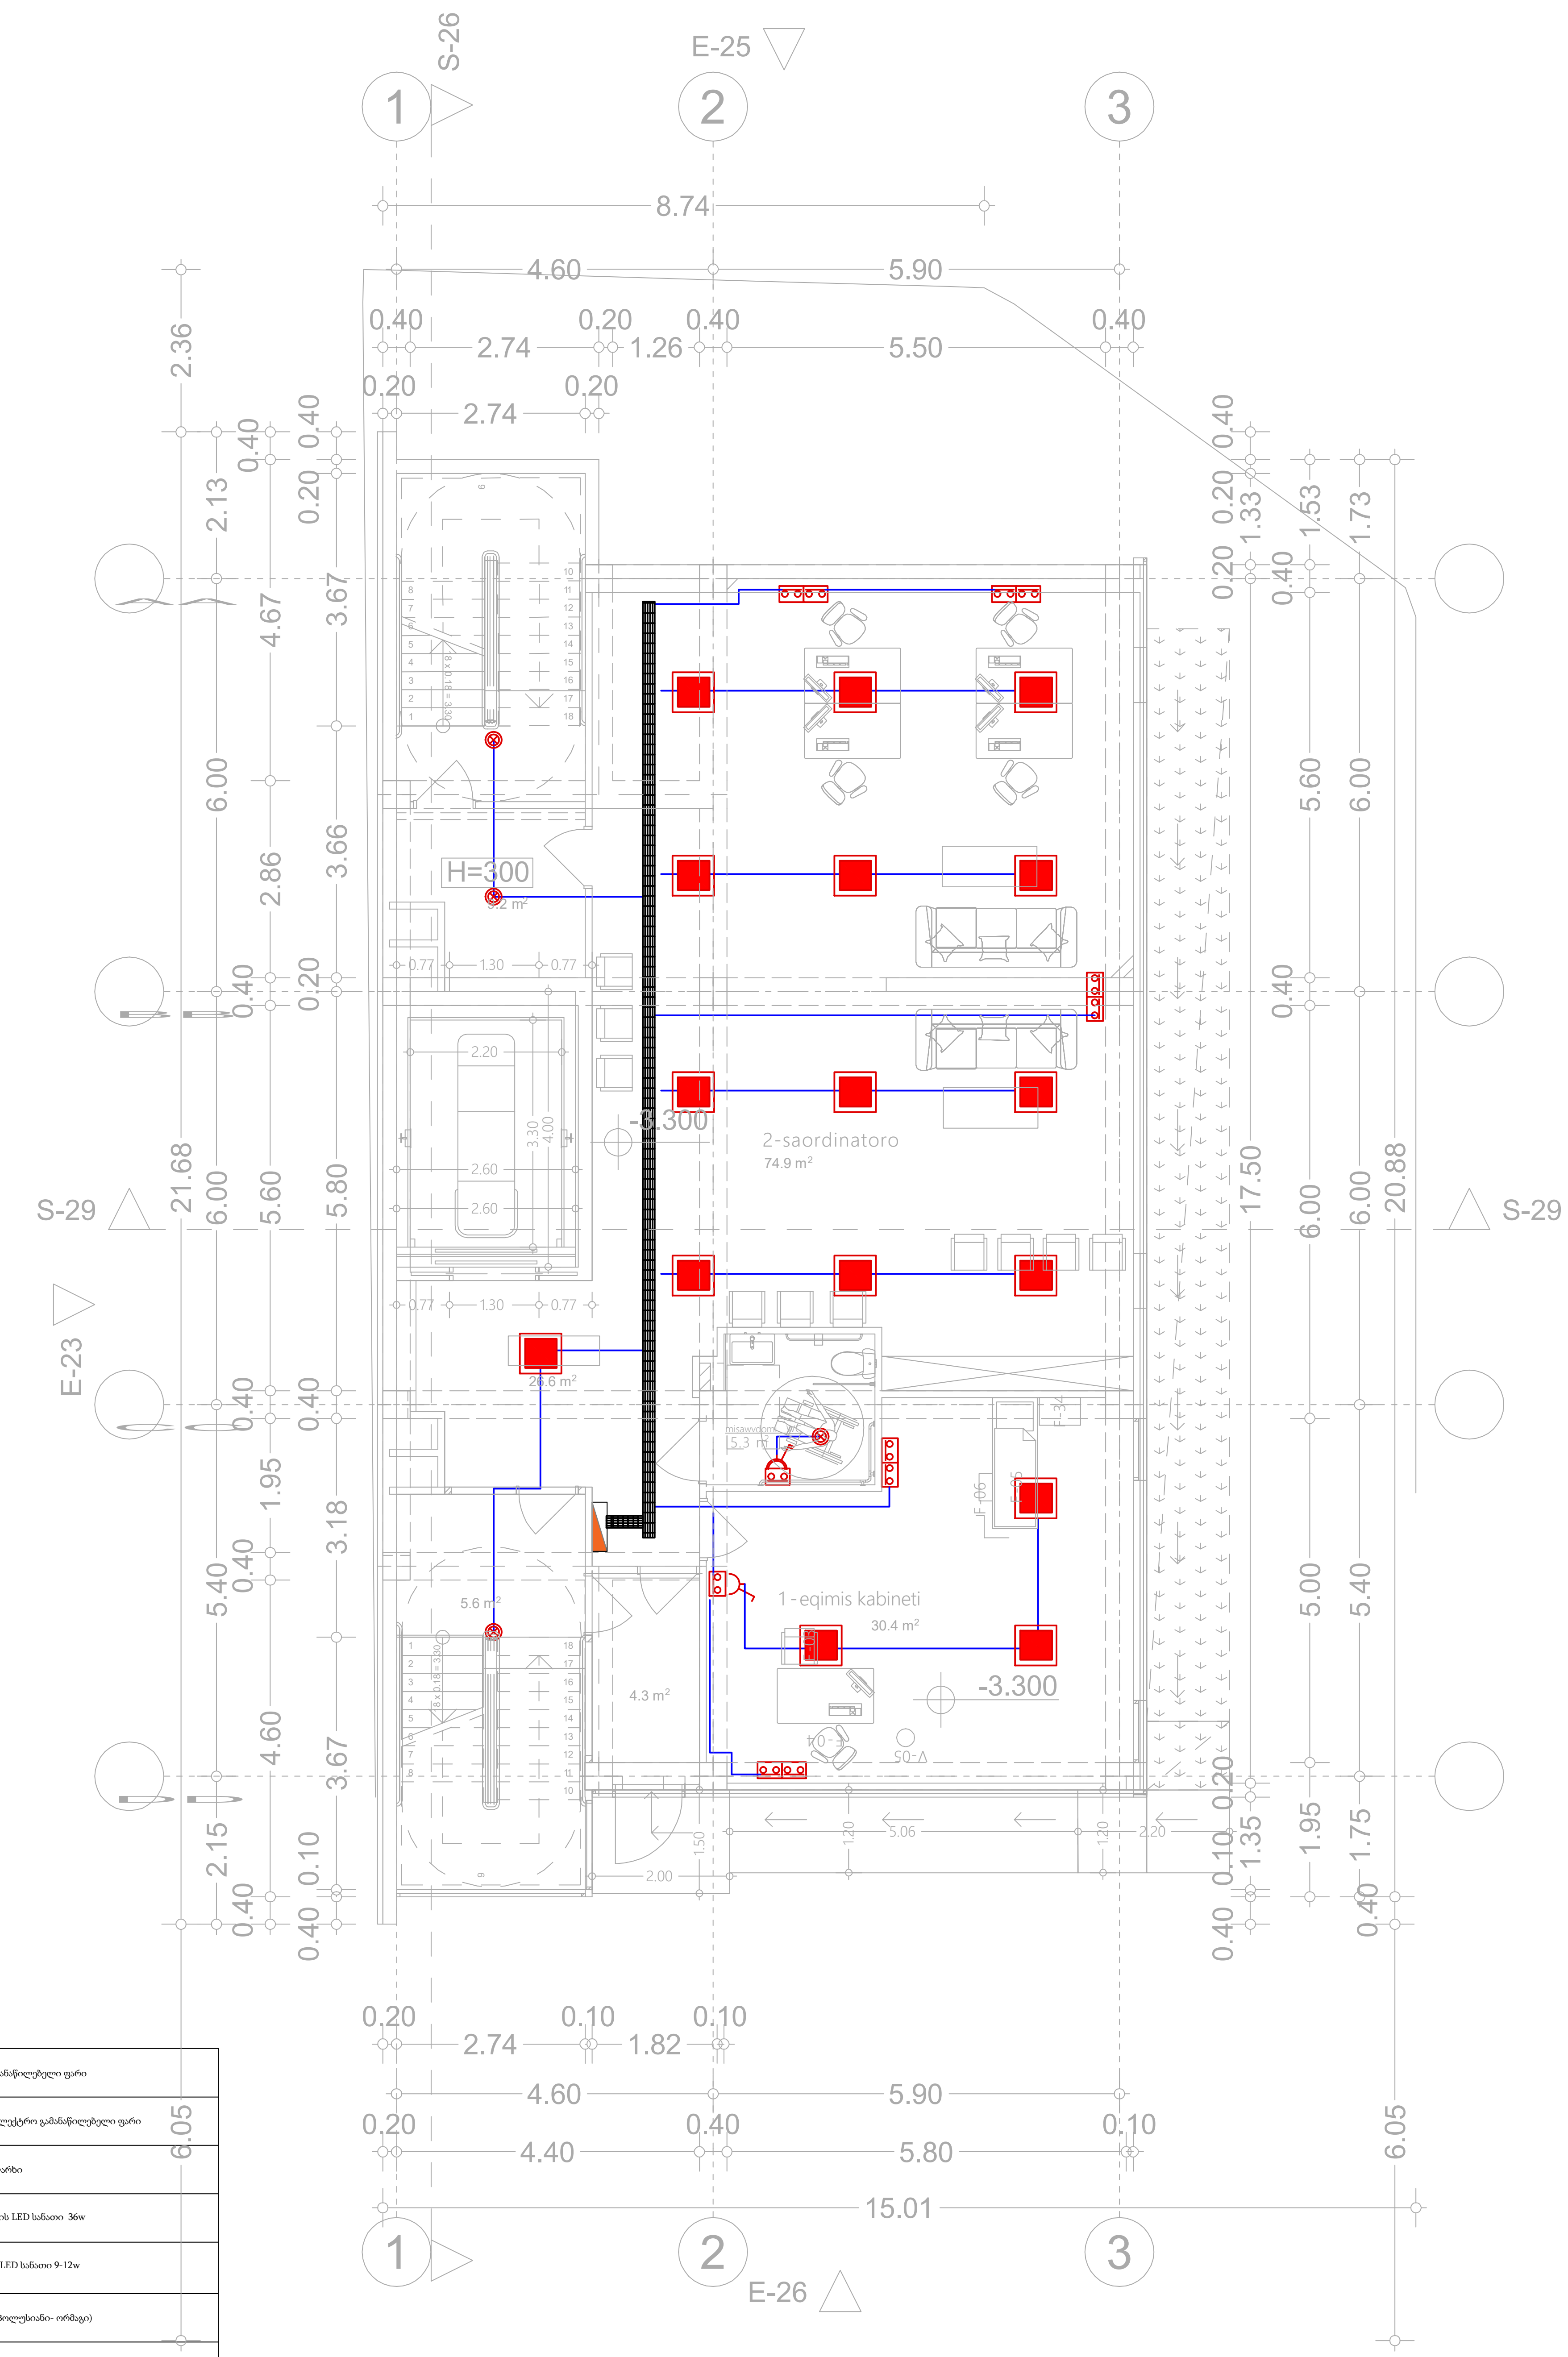

▭	ელექტრო გამანაწილებელი ფარი
▭	სართულის ელექტრო გამანაწილებელი ფარი
▤	ლითნის კაბელარხი
■	პანელური ტიპის LED სანათი 36w
⊗	წერტილოვანი LED სანათი 9-12w
▭	რო⎕ეტი (ორპოლუსიანი- ორმაგი)
▭	რო⎕ეტი (ორპოლუსიანი- ერთმაგი)
	ამომრთველი განათების - ორმაგი
	ამომრთველი განათების - ერთმაგი
—	ელექტრო კაბელი
▬	LED სანათი 36w
■	მოძრაობის დეტექტორი
▭	ელექტრო გამანაწილებელი ფარი (ბინის/ოფისის)

*შენიშვნა: კიბის უჯრედებში არსებული სადენი და სანათები ემსახურება მხოლოდ მოცემული სივრცეების განათებას

ARCHSTUDIO LTD
416316132
GEORGIA

შპს "არქსტუდიო"			ქ. თბილისი, ალექსანდრე (საშა) იოსელიანის ქ N2. ამბულატორიული კლინიკა	
არქიტექტორი	ლ შველიძე.		შიდა ელექტრომომარაგების პროექტი	ფურც. ზომა: A3
შემსრულებელი:	ი. წერეთელი		-1 სართული	
			მასშტაბი 1 : 150	ფურც.№ - 3 ფურც. რაოდ: 8








ქ.თბილისი, ალექსანდრე (საშა) იოსელიანის ქუჩა №2
ს/კ: 01.14.05.009.002

ამბულატორიული კლინიკა


ნაკვეთის ფართობი		
მშენებლობის სტადია		
ნახაზის დასახელება		
მასშტაბი	1:100	
ნახაზის ავტორი		
პროექტის დასახელება		
ს/კ 416316132		
პროექტის ავტორი		
პროექტირების ეტაპი		

გასასვლელებთან მისადგომი მაქსიმალური მანძილები, ცხრილი 1016.2

დაკავებულობა	საშხეფი სისტემის გარეშე (მ)	საშხეფი სისტემით (მ)
სძ	60	90

-3.30 ნიშნულზე მაქსიმალური ფართობის დაშვება თითო დამკავებელზე 1014.1.2

მაქსიმალური ფართობის დაშვება თითო დამკავებელზე სართულზე

დაკავებულობა	ალტერნატიული	ფართი	დაკავებულობის დარეგისტრირების ფაქტორი	დაკავებულობა

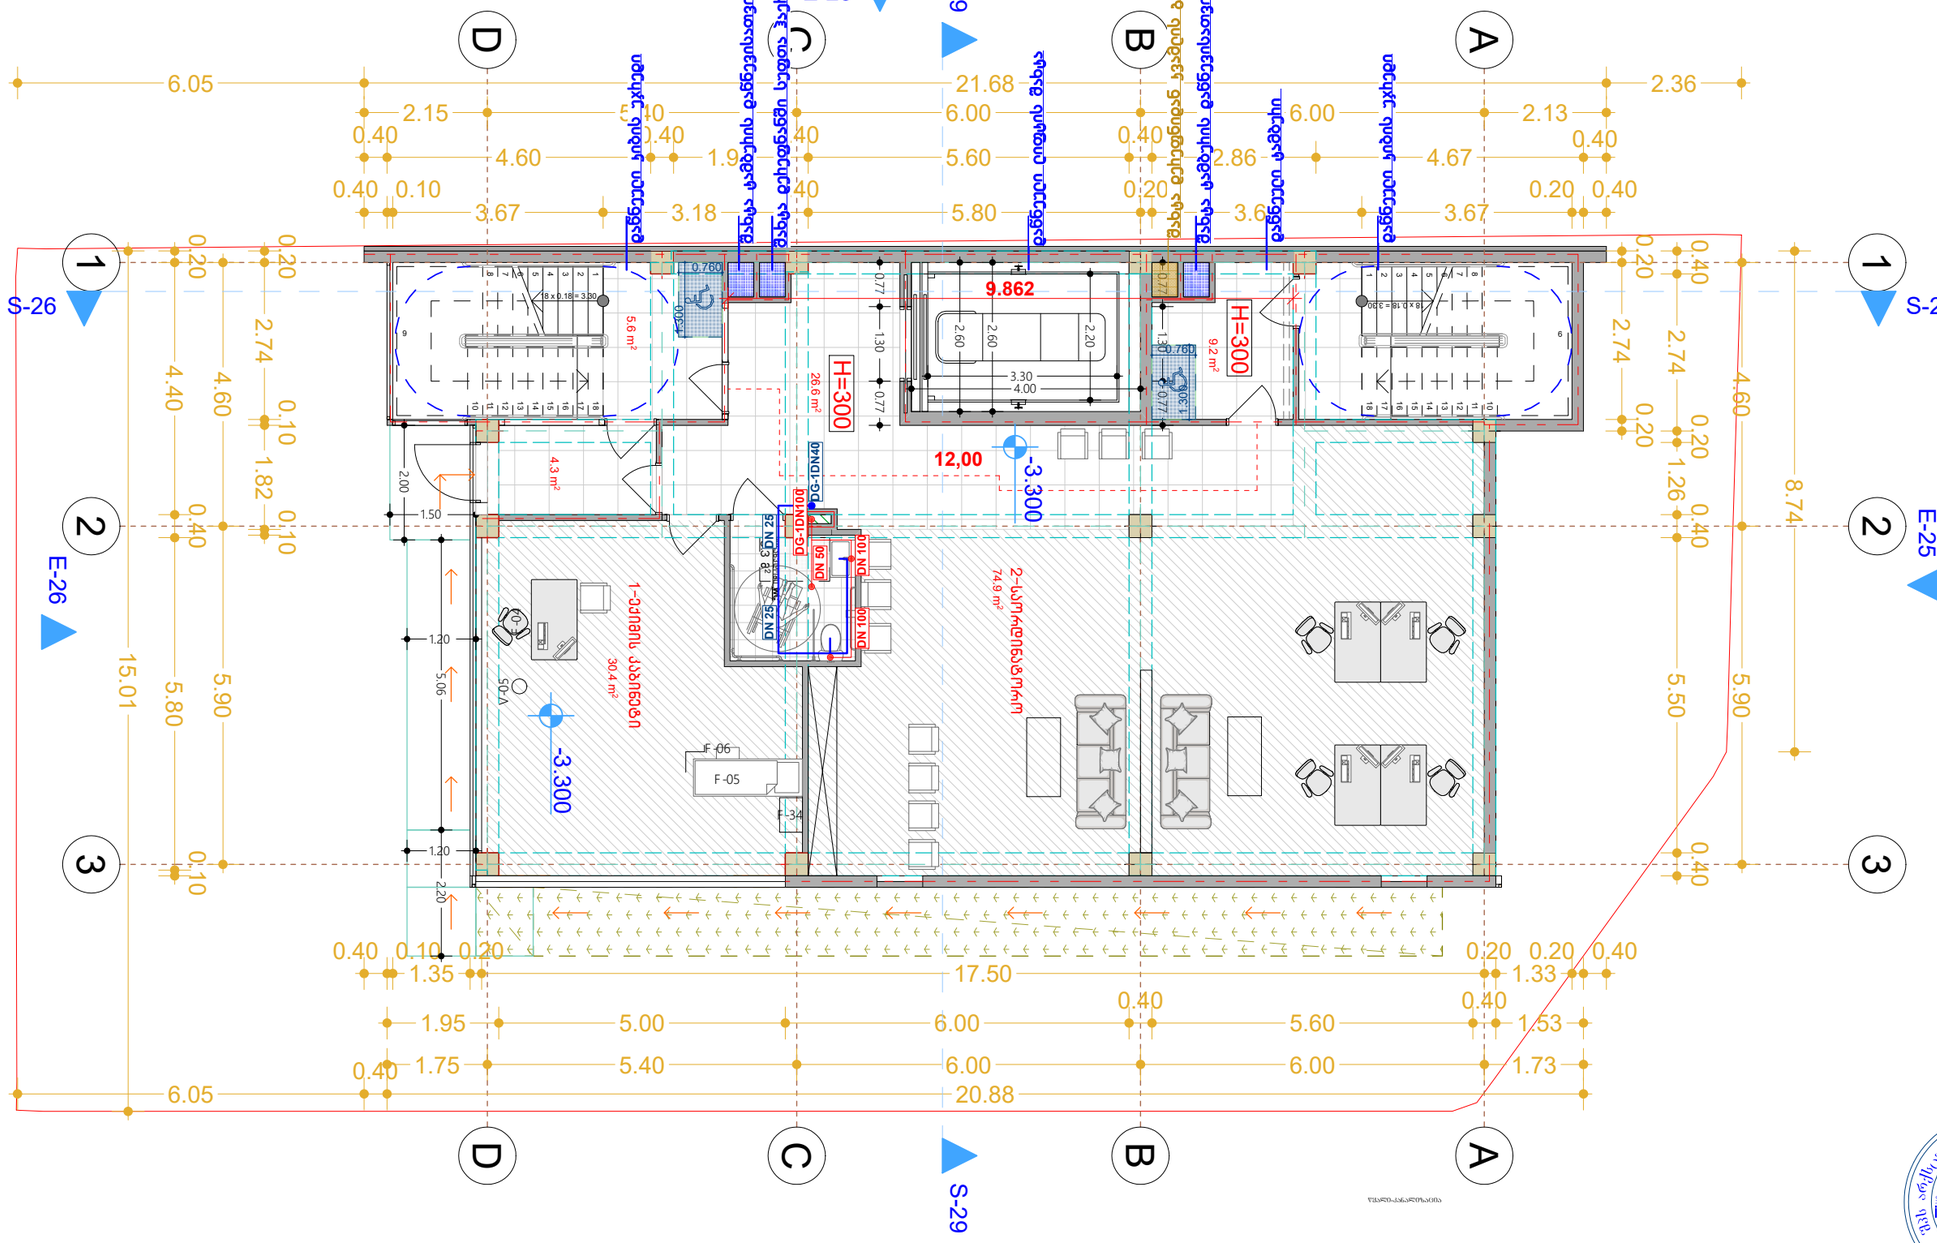

ARCHSTUDIO LTD
STUDIO
416316132

გასასვლელეთან მისადგომი მაქსიმალური მანძილი, ცხრილი 1016.2

დაკავებულობა	საშხეფი სისტემის გარეშე (მ)	საშხეფი სისტემით (მ)
სქ	60	90

0.000 ნიშნულზე

მაქსიმალური ფართობის დაშვება თითო დამკავებელზე 1014.1.2

მაქსიმალური ფართობის დაშვება თითო დამკავებელზე სართულზე				
დაკავებულობა	აღწერილობა	ფართი	დაკავებულობის დატვირთვის ფაქტორი	დაკავებულობა
სქ	1. ამბულატორიული კლინიკა	150 კვ.მ	9.3	17

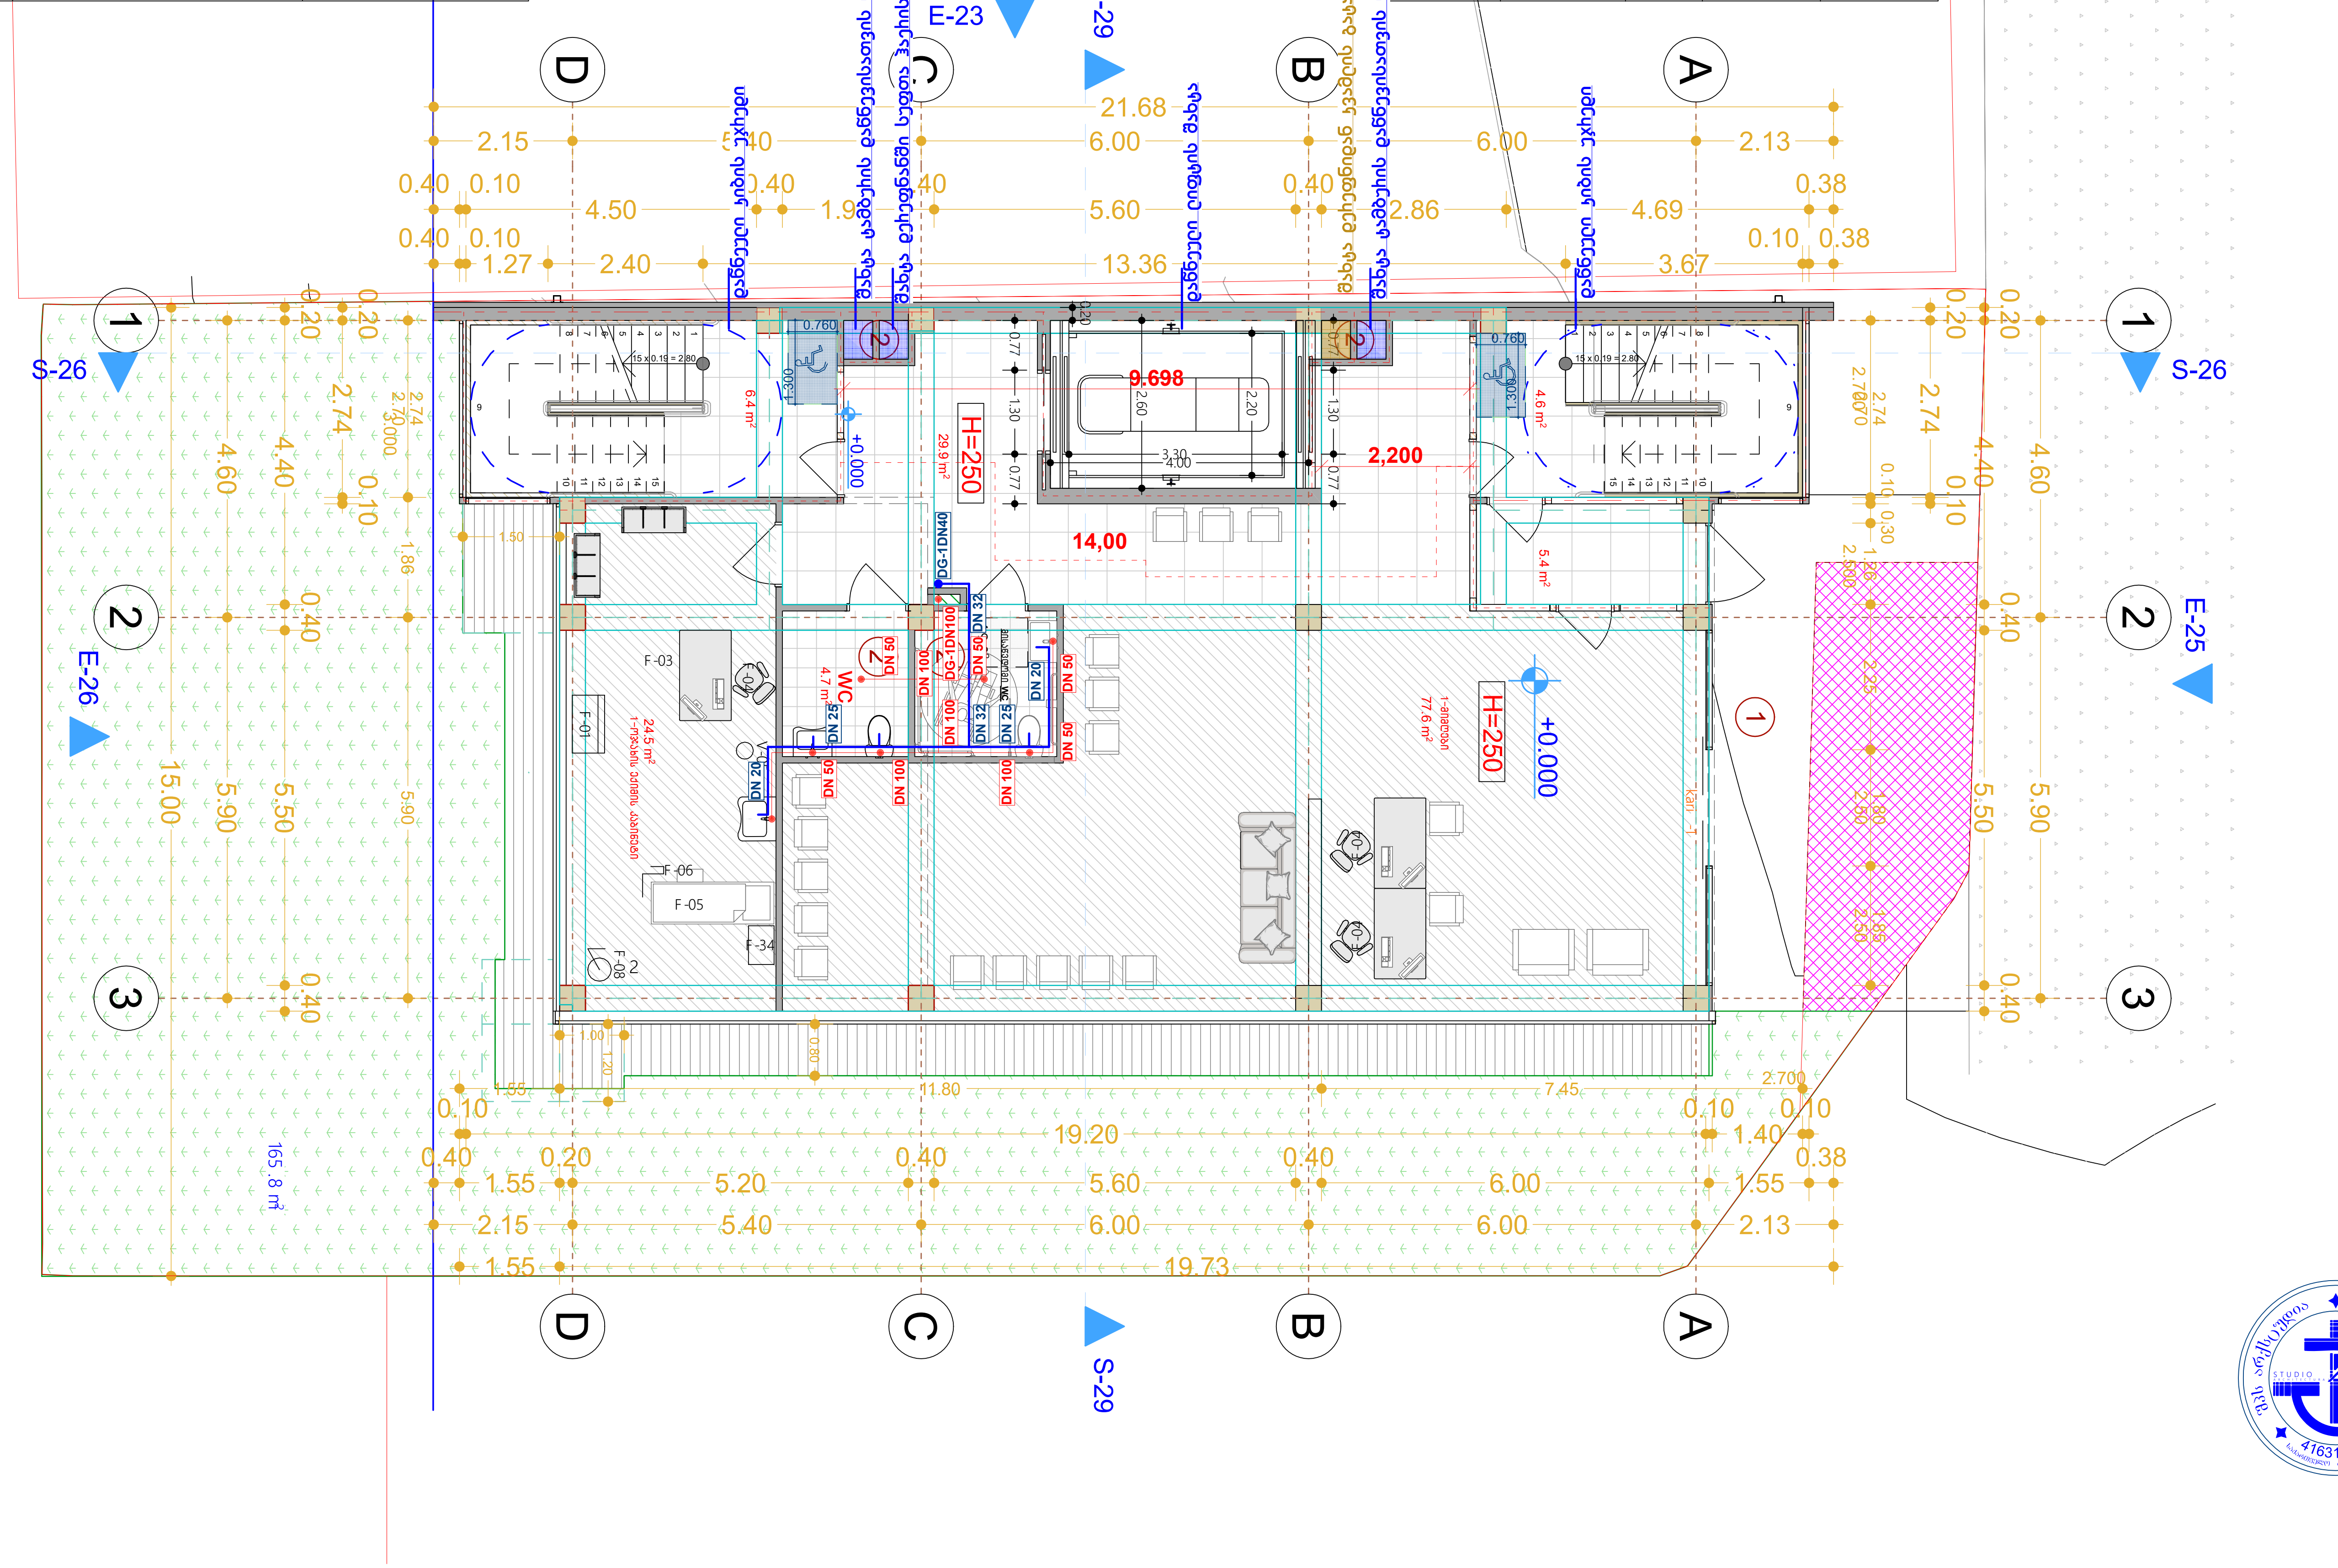

გასასვლელებთან მისადგომი მაქსიმალური მანძილები, ცხრილი 1016.2

დაკავებულობა	საშხეფი სისტემის გარეშე (მ)	საშხეფი სისტემით (მ)
ხძ	60	90

3.000 ნიშნულზე მაქსიმალური ფართობის დაშვება თითო დამკავებელზე 1014.1.2

მაქსიმალური ფართობის დაშვება თითო დამკავებელზე სართულზე				
დაკავებულობა	ალტერნატიულობა	ფართი	დაკავებულობის დატვირთვის შაბლონი	დაკავებულობა
ხძ	1. ამბულატორიული კლინიკა	108 კვმ	9.3	12

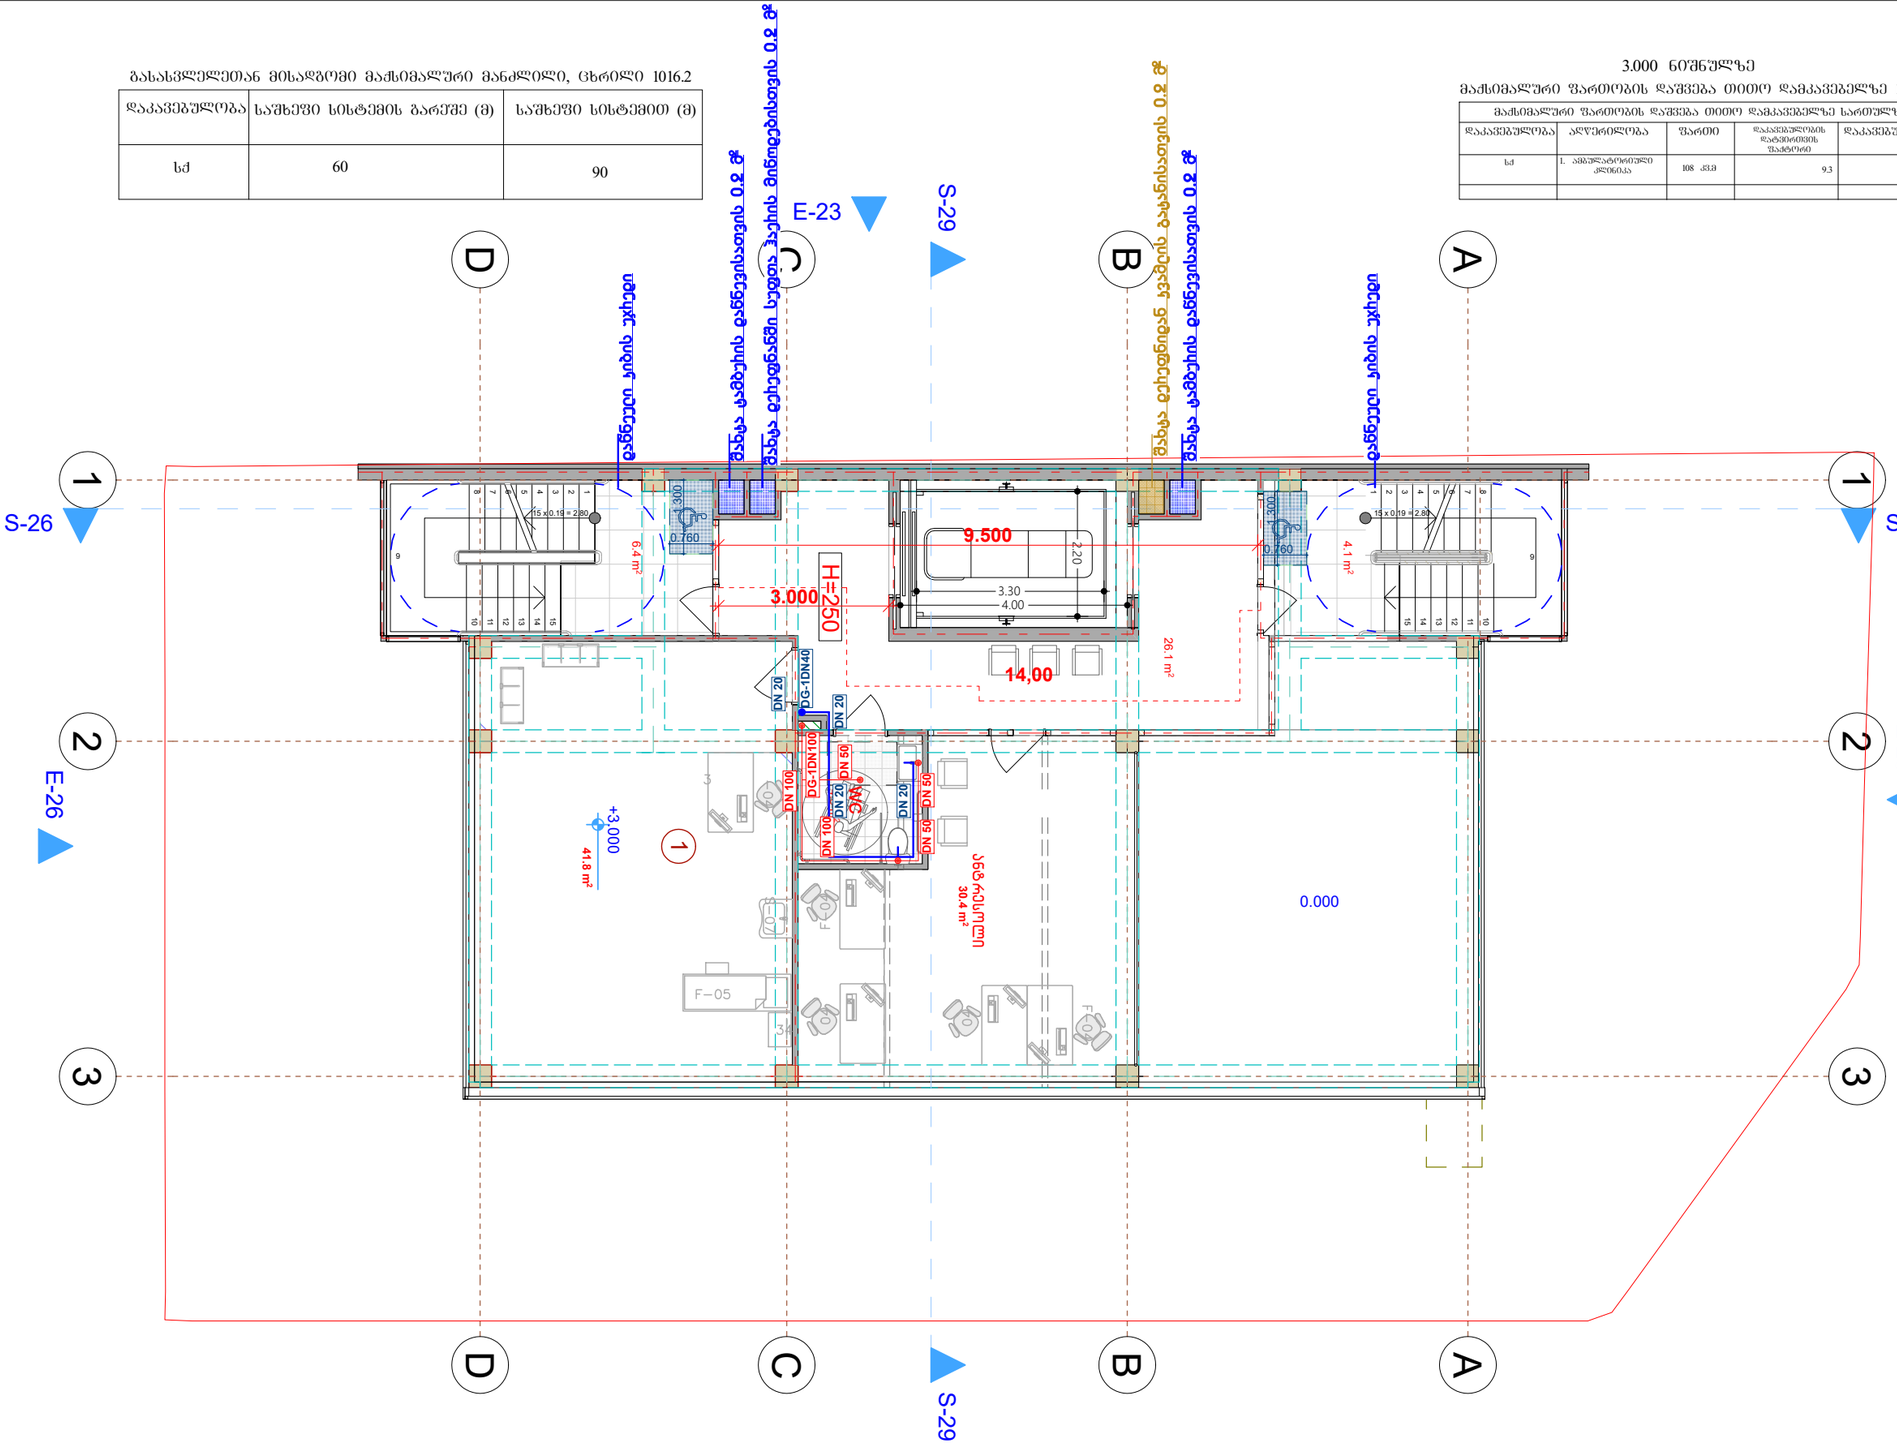

ფორმატი
A-1
პროექტის ეტაპები
ნიშნულები
ნიშნული პლანზე
ნიშნული პროფილზე
ბარე ნიშნული
ღერძის ხაზი
პროფილის ხაზი
ბეტონის კედელი
ბლოკის კედელი
1 საევაკუაციო ლიანდაგის კედელი
2 საევაკუაციო ლიანდაგის კედელი
3 საევაკუაციო ლიანდაგის კედელი
მოძრაობის მიმართულება
R 9.000
ოთახის ნომერი
ფართი
ოთახის დასახელება
ოთახის სიმაღლე
დატვირთვის ნორმატიული მნიშვნელობა
დატვირთვის საანგარიშო მნიშვნელობა
ნიშნულები
ნიშნულები
ნიშნულები

გასასვლელთან მისადგომი მაქსიმალური მანძილი, ცხრილი 1016.2

დაკავებულობა	საშხეფი სისტემის გარეშე (მ)	საშხეფი სისტემით (მ)
სძ	60	90

5.500 ნიშნულზე მაქსიმალური შართოლის დაშვება თითო დამკავებელზე 1014.1.2

მაქსიმალური შართოლის დაშვება თითო დამკავებელზე სართულზე				
დაკავებულობა	ალღურილობა	შართი	დაკავებულობის დაჯგუფების შაბლონი	დაკავებულობა
სძ	1. ამბულატორიული კლინიკა	149 კვმ	9.3	16

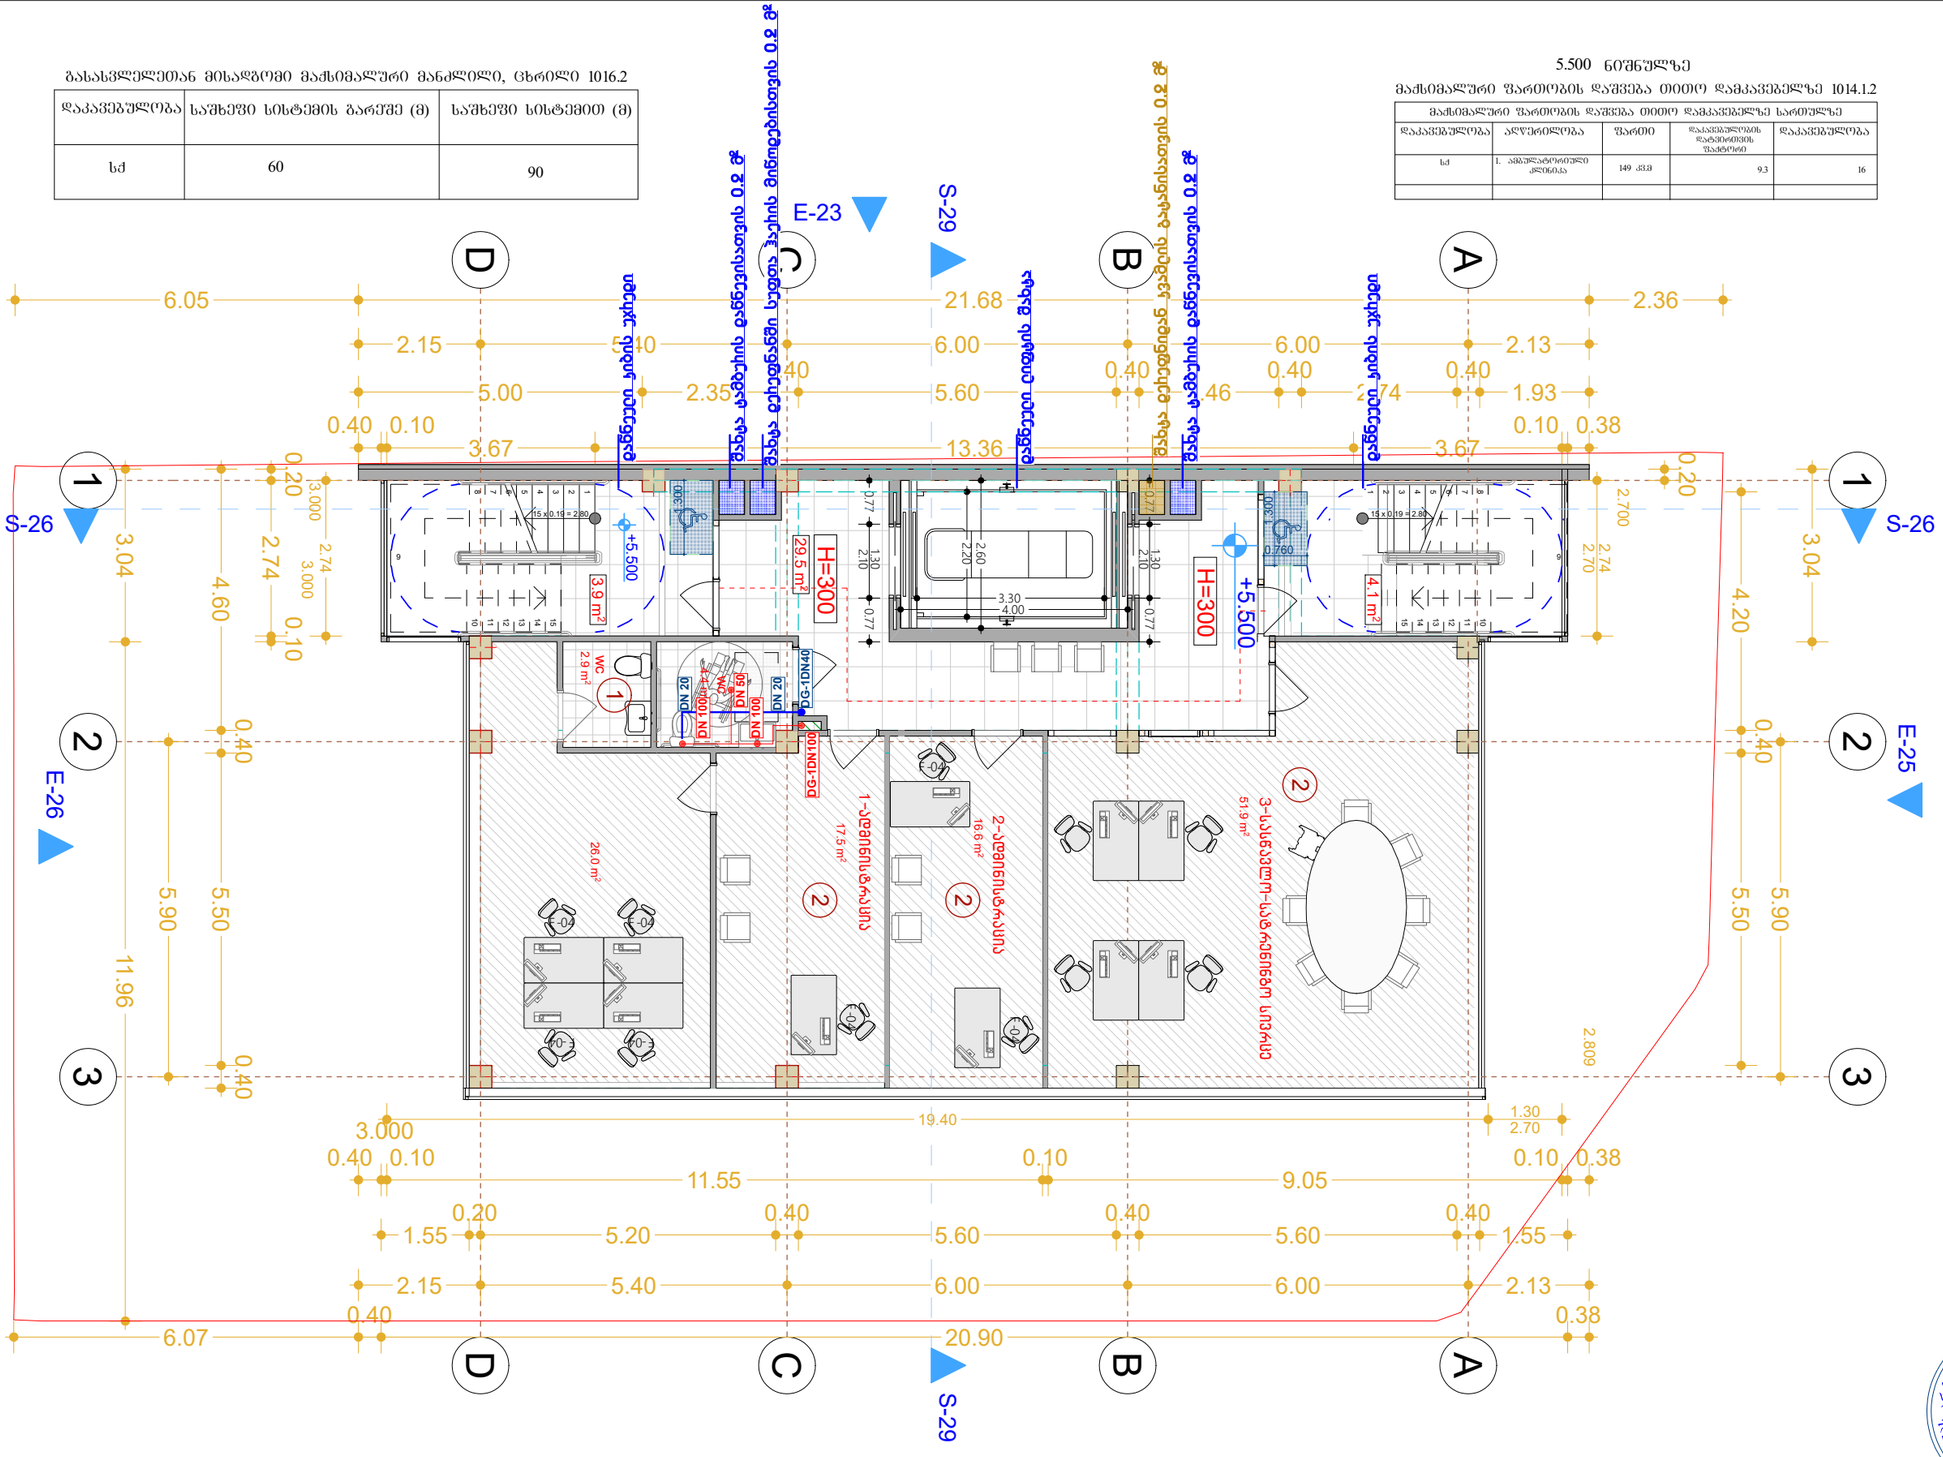

ARCHSTUDIO LTD
STUDIO
416316132

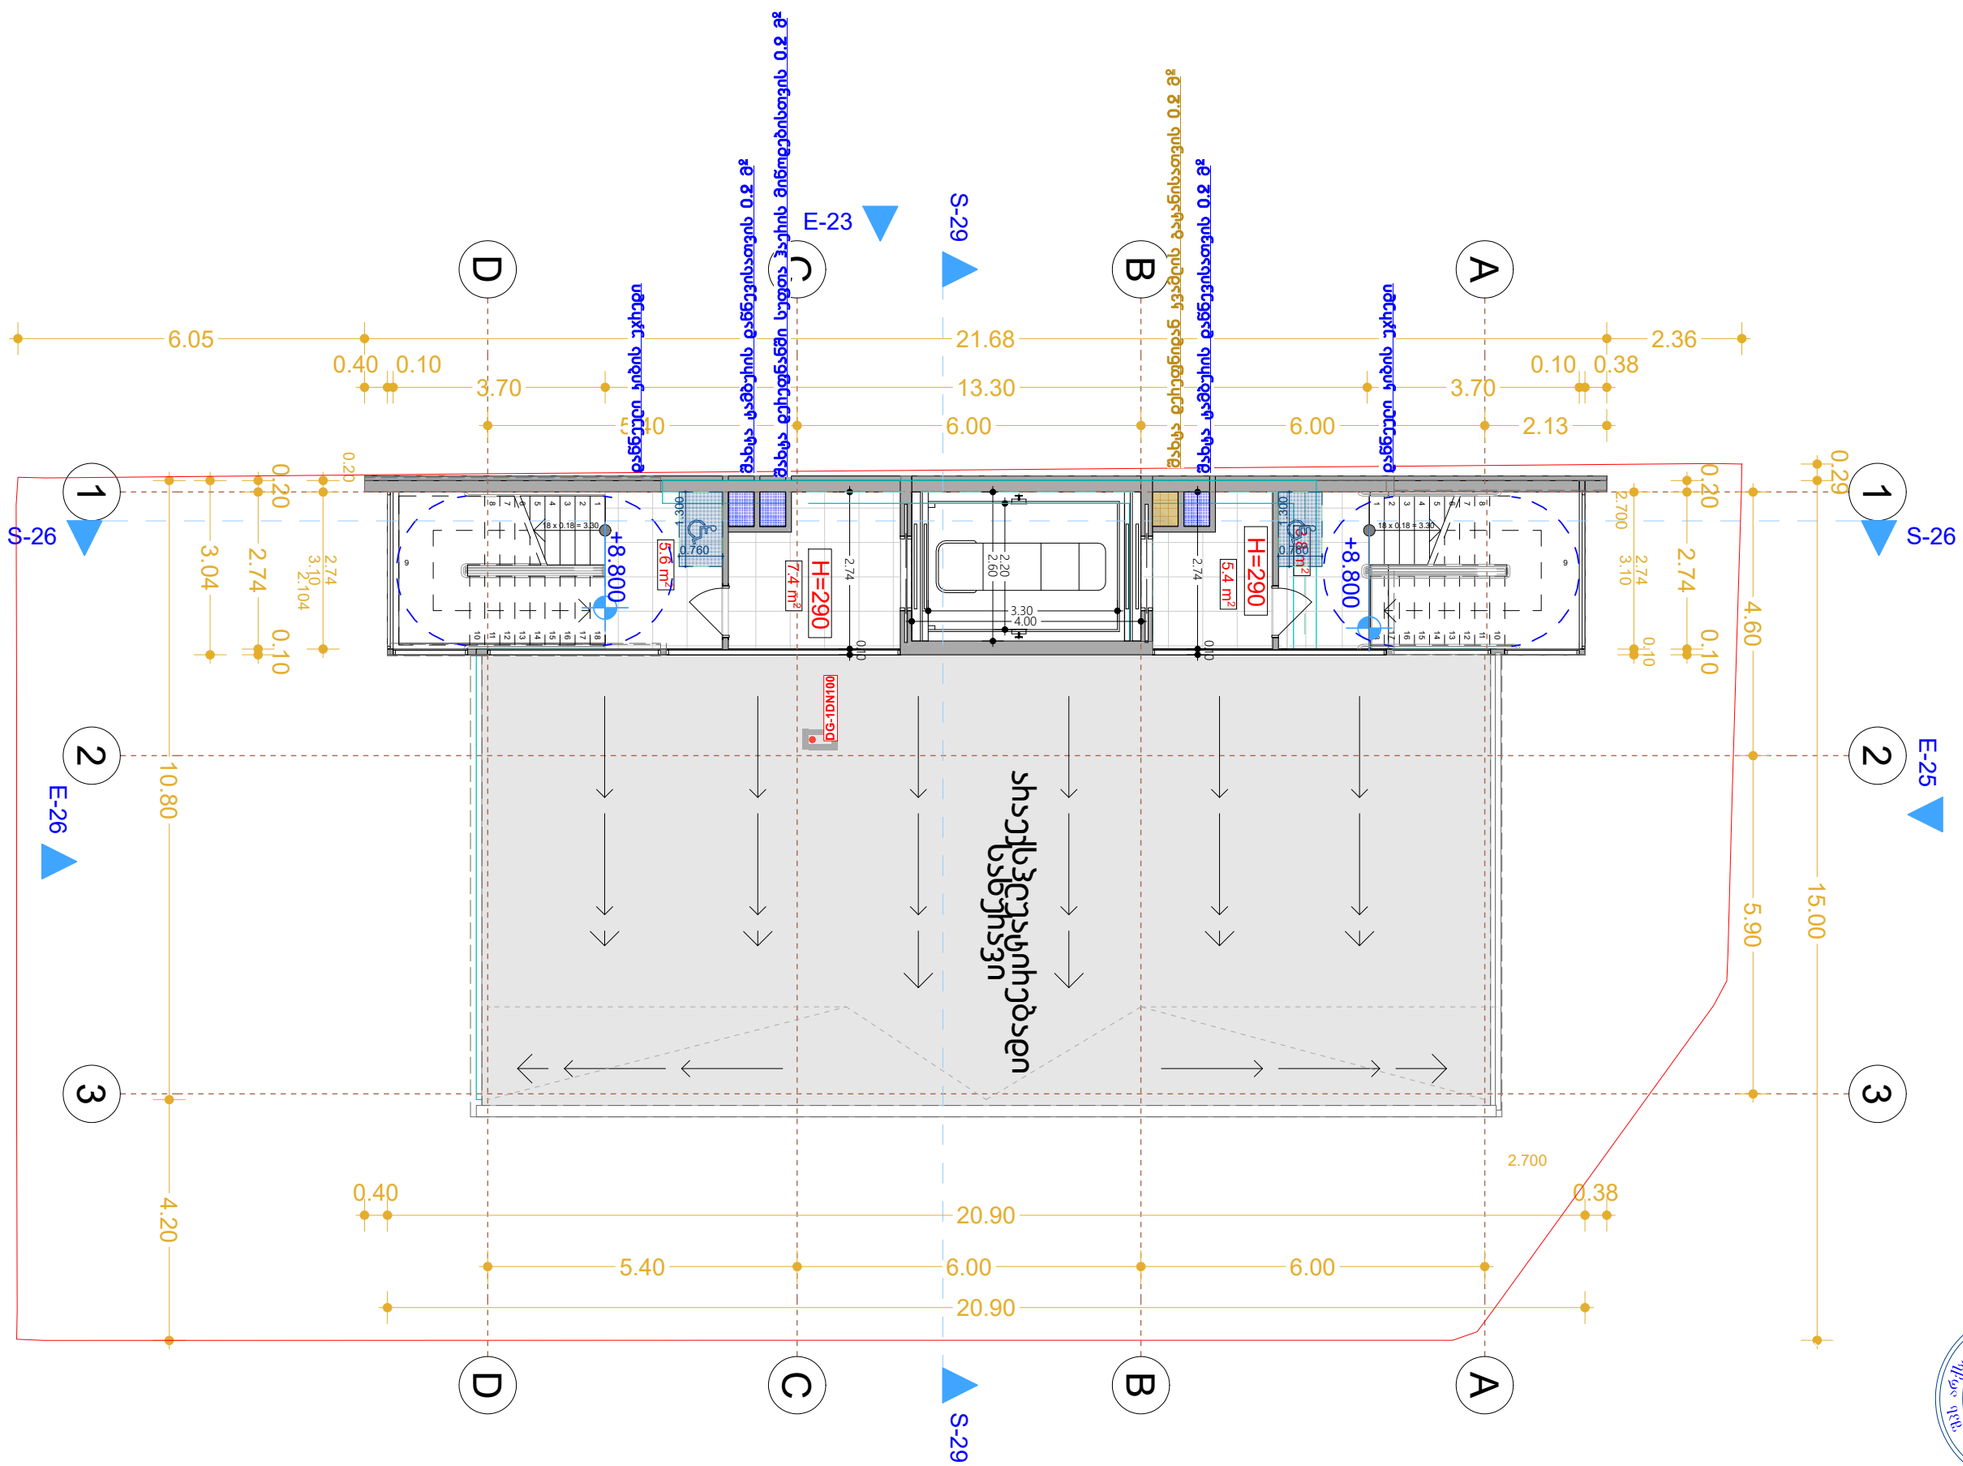

შენობის ნაწილის	ნაკვეთის	პროექტის	ფაილის ზომა
A-1			

პროექტის აღნიშვნები

±0.00 ნიშნული გეგმაზე

±0.00 ნიშნული პროფილზე

30.0 / 29.7.1 ბაღის ნიშნული

S ღერძის ხაზი

1 პროფილის ხაზი

ბეტონის კედელი

ბლოკის კედელი





მოძრაობის მიმართულება | მოძრაობის მიმართულება | R 9.000






ხელშეკრულების საგანი

შპს. არქსტუდიო
ს/კ 416316132

დასახელება	ტიპი	ხელმოწერა
რედაქტირება	ს. ჭელიძე	
ავტორი	ს. ჭელიძე	
შეამოწმა	მ. ბიწოშვილი	
შესწორება	ს. ჭელიძე	

საპროექტო ორგანიზაცია

შპს. არქსტუდიო

ს/კ 416316132

ნახაზის დასახელება

მასშტაბი	1:100	
ფაზა	პროექტირება	
საინჟინრო ქსელი - 6.300 ნიშნულზე	#	
	1	
	2	
	3	
	4	
	5	
	6	
ფაზა	თარიღი	ნომერი
ხელმოწერა	პროექტის	

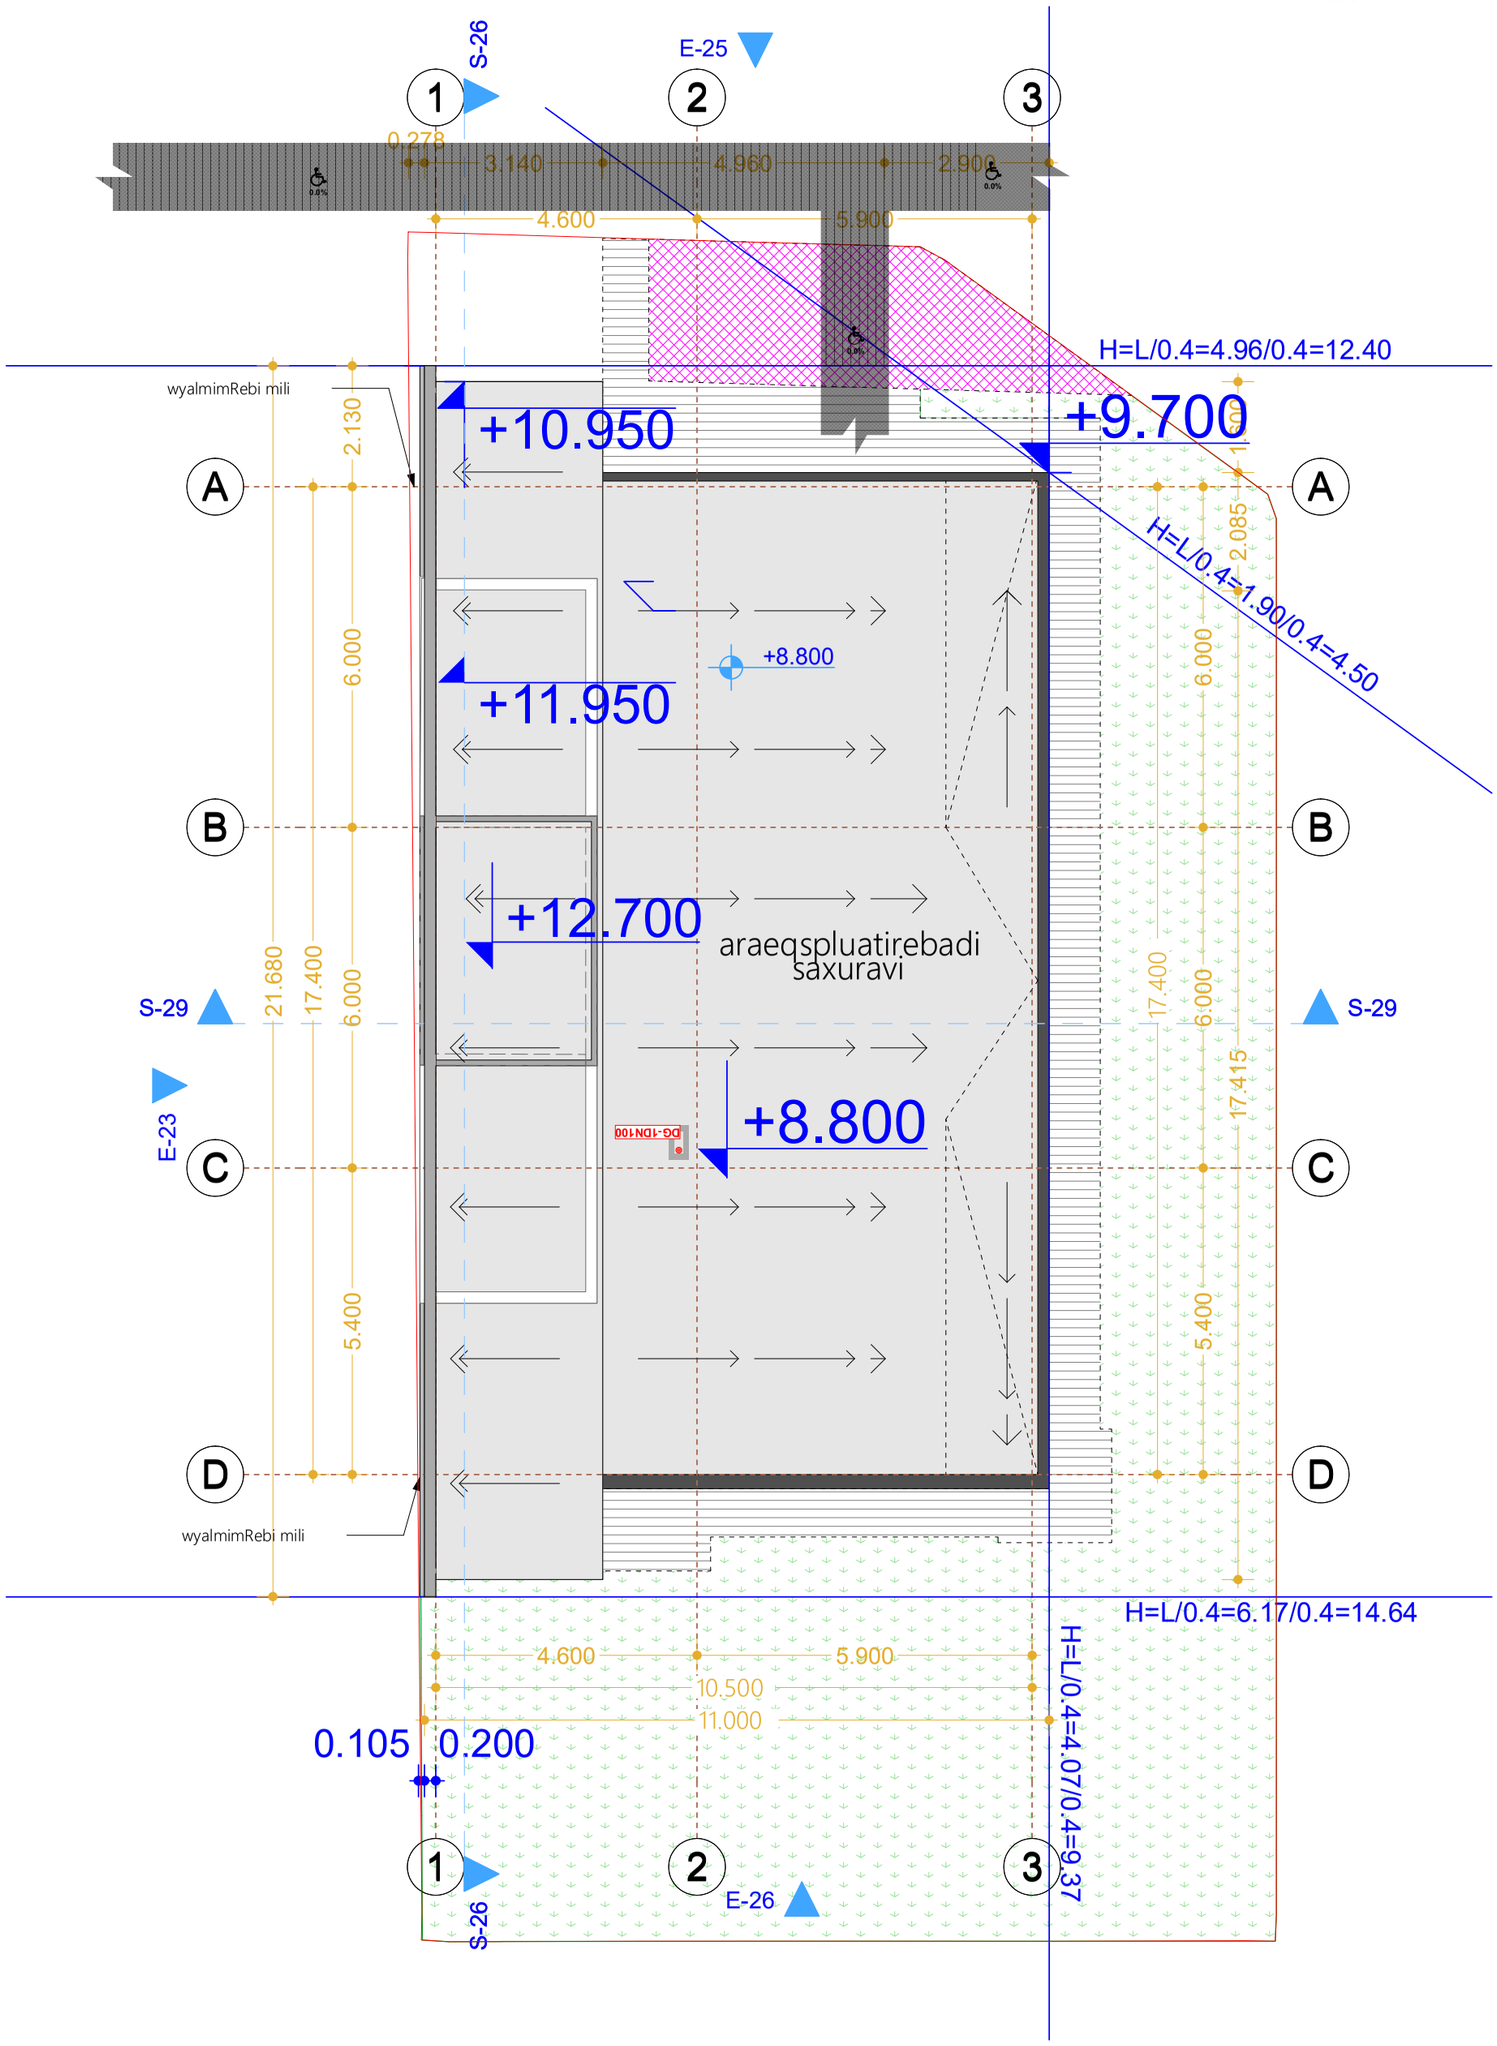
S-26
E-25
1
2
3
0.278
3.140
4.960
2.900
4.600
5.900
H=L/0.4=4.96/0.4=12.40
wyalmimRebi mili
+10.950
+9.700
A
B
C
D
2.130
6.000
+8.800
+11.950
+12.700
araeqspluatirebadi
saxuravi
H=L/0.4=1.90/0.4=4.50
2.085
S-29
21.680
17.400
6.000
5.400
E-23
+8.800
wyalmimRebi mili
H=L/0.4=6.17/0.4=14.64
10.500
11.000
0.105
0.200
E-26
H=L/0.4=4.07/0.4=9.37
17.415

ქ. თბილისი, ალექსანდრე (საშა) იოსელიანის ქუჩა **N2**
(ს/კ 01.14.05.009.002)

ამბულატორიული კლინიკა

გათბობა/გაბრილება/ვენტილაციის პროექტი.

აღნიშნული გაანგარიშებები ეფუძნება:

1. საქართველოში მოქმედ საპროექტო ნორმებს
2. ქ. თბილისის კლიმატურ პირობებს.
3. არქიტექტურულ-ტექნოლოგიურ ნახაზებს.
4. დამკვეთის მიერ მოცემულ ტექნიკურ დავალებებს და სურვილებს.

გარე საანგარიშო პარამეტრები

წლის ცივი პერიოდი	წლის თბილი პერიოდი
-5^0	$+35^0$

შიდა საანგარიშო პარამეტრები

წლის ცივი პერიოდი	წლის თბილი პერიოდი
$+22^0$ $(+-2^0)$	$+22^0$ $(+-2^0)$

შენობისთვის გათვალისწინებულია 2 ცალი 50 კვტ-იანი ჩილერი და სხვადასხვა სიმძლავრის კასეტური ფანკოილები.

იზოლაციის გადაბმები უნდა დამუშავდეს ზედმიწევნით ისე რომ გამოირიცხოს მილის ზედაპირზე ჰაერის მოხვედრა. ჩამკეტ მარეგულირებელი სარქველები სრულად უნდა შეიმოსოს იზოლაციით. აუცილებელია მოხდეს ყოველი დეტალის ინდივიდუალური დამუშავება დაშემდგომ შესაბამისად შემოსვა.

გათბობა-გაგრილების ელემენტები (ფანკოილები) აღჭურვილია სამსვლიანი და ჩამკეტ მარეგულირებელი სარკველებით. სისტემის ბალანსირების თვალსაზრისით, სართულებზე განშტოებებზე დაპროექტებულია წყლის ნაკადის მარეგულირებელი სარქველები.

ენერგო-ეფექტურების თვალსაზრისით გამოყენებეულია ორ კონტურიანი წყალგამაცხელებელი ავზები. პირველ კონტურზე ხორციელდება ჩილერიდან ქსელის მიერთება, რომლის ტემპერატურული მაჩვენებელი DT-55-45 გრადუს შეადგენს და მეორე კონტურზე გათბობის სისტემის მიერთება. მოცემული სისტემა გვაძლევს საშუალებას გამოვიყენოთ კონდესატორში წარმოქმნილი სითბო.

ცხელი წყლით მომარაგებას უზრუნველყოფს ტევადური ავზები. სისტემა ასევე აღჭურვილია ფირფიტოვანი ჩქაროსნული გამაცხელებლებით, რომელიც საჭიროების შემთხვევაში ახორციელებს ცხელი წყლის მომზადებას მარეგულირებელი სარქველების საშუალებით.

შენობაში ოპტიმალური ტემპერატურის მისაღწევად და გაანგარიშებული სამუშოების უხარვეზო შესრულებისთვის საჭიროა, არსებული ფანკოილების ფილტრების და რადიატორების გაწმენდა-გასუფთავება.

გათვალისწინებული ტუმბოების სპეციფიკაციები

ა) ტუმბო 120/280/50 - DAB-ის ტუმბო მაქსიმალური აწევის სიმაღლე 18 მეტრი, წარმადობა 178 მ3/სთ, მაქსიმალური სამუშაო წნევა 10 ბარი. 10 კპა

ბ) ტუმბოო 50 - DAB-ის ტუმბო მაქსიმალური აწევის სიმაღლე 6 მეტრი, წარმადობა 0.5 -3.6 მ3/სთ, მაქსიმალური სამუშაო წნევა 10 ბარი. 10 კპა

გ) ტუმბო 80*250 - DAB-ის ტუმბო მაქსიმალური აწევის სიმაღლე 11 მეტრი, წარმადობა 12 მ3/სთ, მაქსიმალური სამუშაო წნევა 10 ბარი. 10 კპა

დ) ტუმბო 32*120 - DAB-ის ტუმბო მაქსიმალური აწევის სიმაღლე 6 მეტრი, წარმადობა 0.5 -3.6 მ32/სთ, მაქსიმალური სამუშაო წნევა 10 ბარი. 10 კპა

ხოლო სან.კვანძებში საყოფაცხოვრებო ვენტილატორები (უკუსარქველით კომპლექტში)

ჰაერსატარი შესრულებულია თუნუქის ფურცლოვანისგან.

შენიშვნა - აღნიშნული პროექტი ეფუძნება ამ დროისთვის არსებულ შენობის გეგმების მონაცემებს, აღნიშნულ შენობაში ტიხრების განლაგების ან სხვა რაიმე კონფიგურაციის ცვლილების შემთხვევაში აღნიშნული პროექტი უნდა გადაიხედოთ და შევიდეს კორექტირებები.

*შენიშვნა: მოწყობილობების ზომები არ შეესაბამება მასშტაბს
*Reference: The Dimensions Of The Devices Do Not Match The Scale

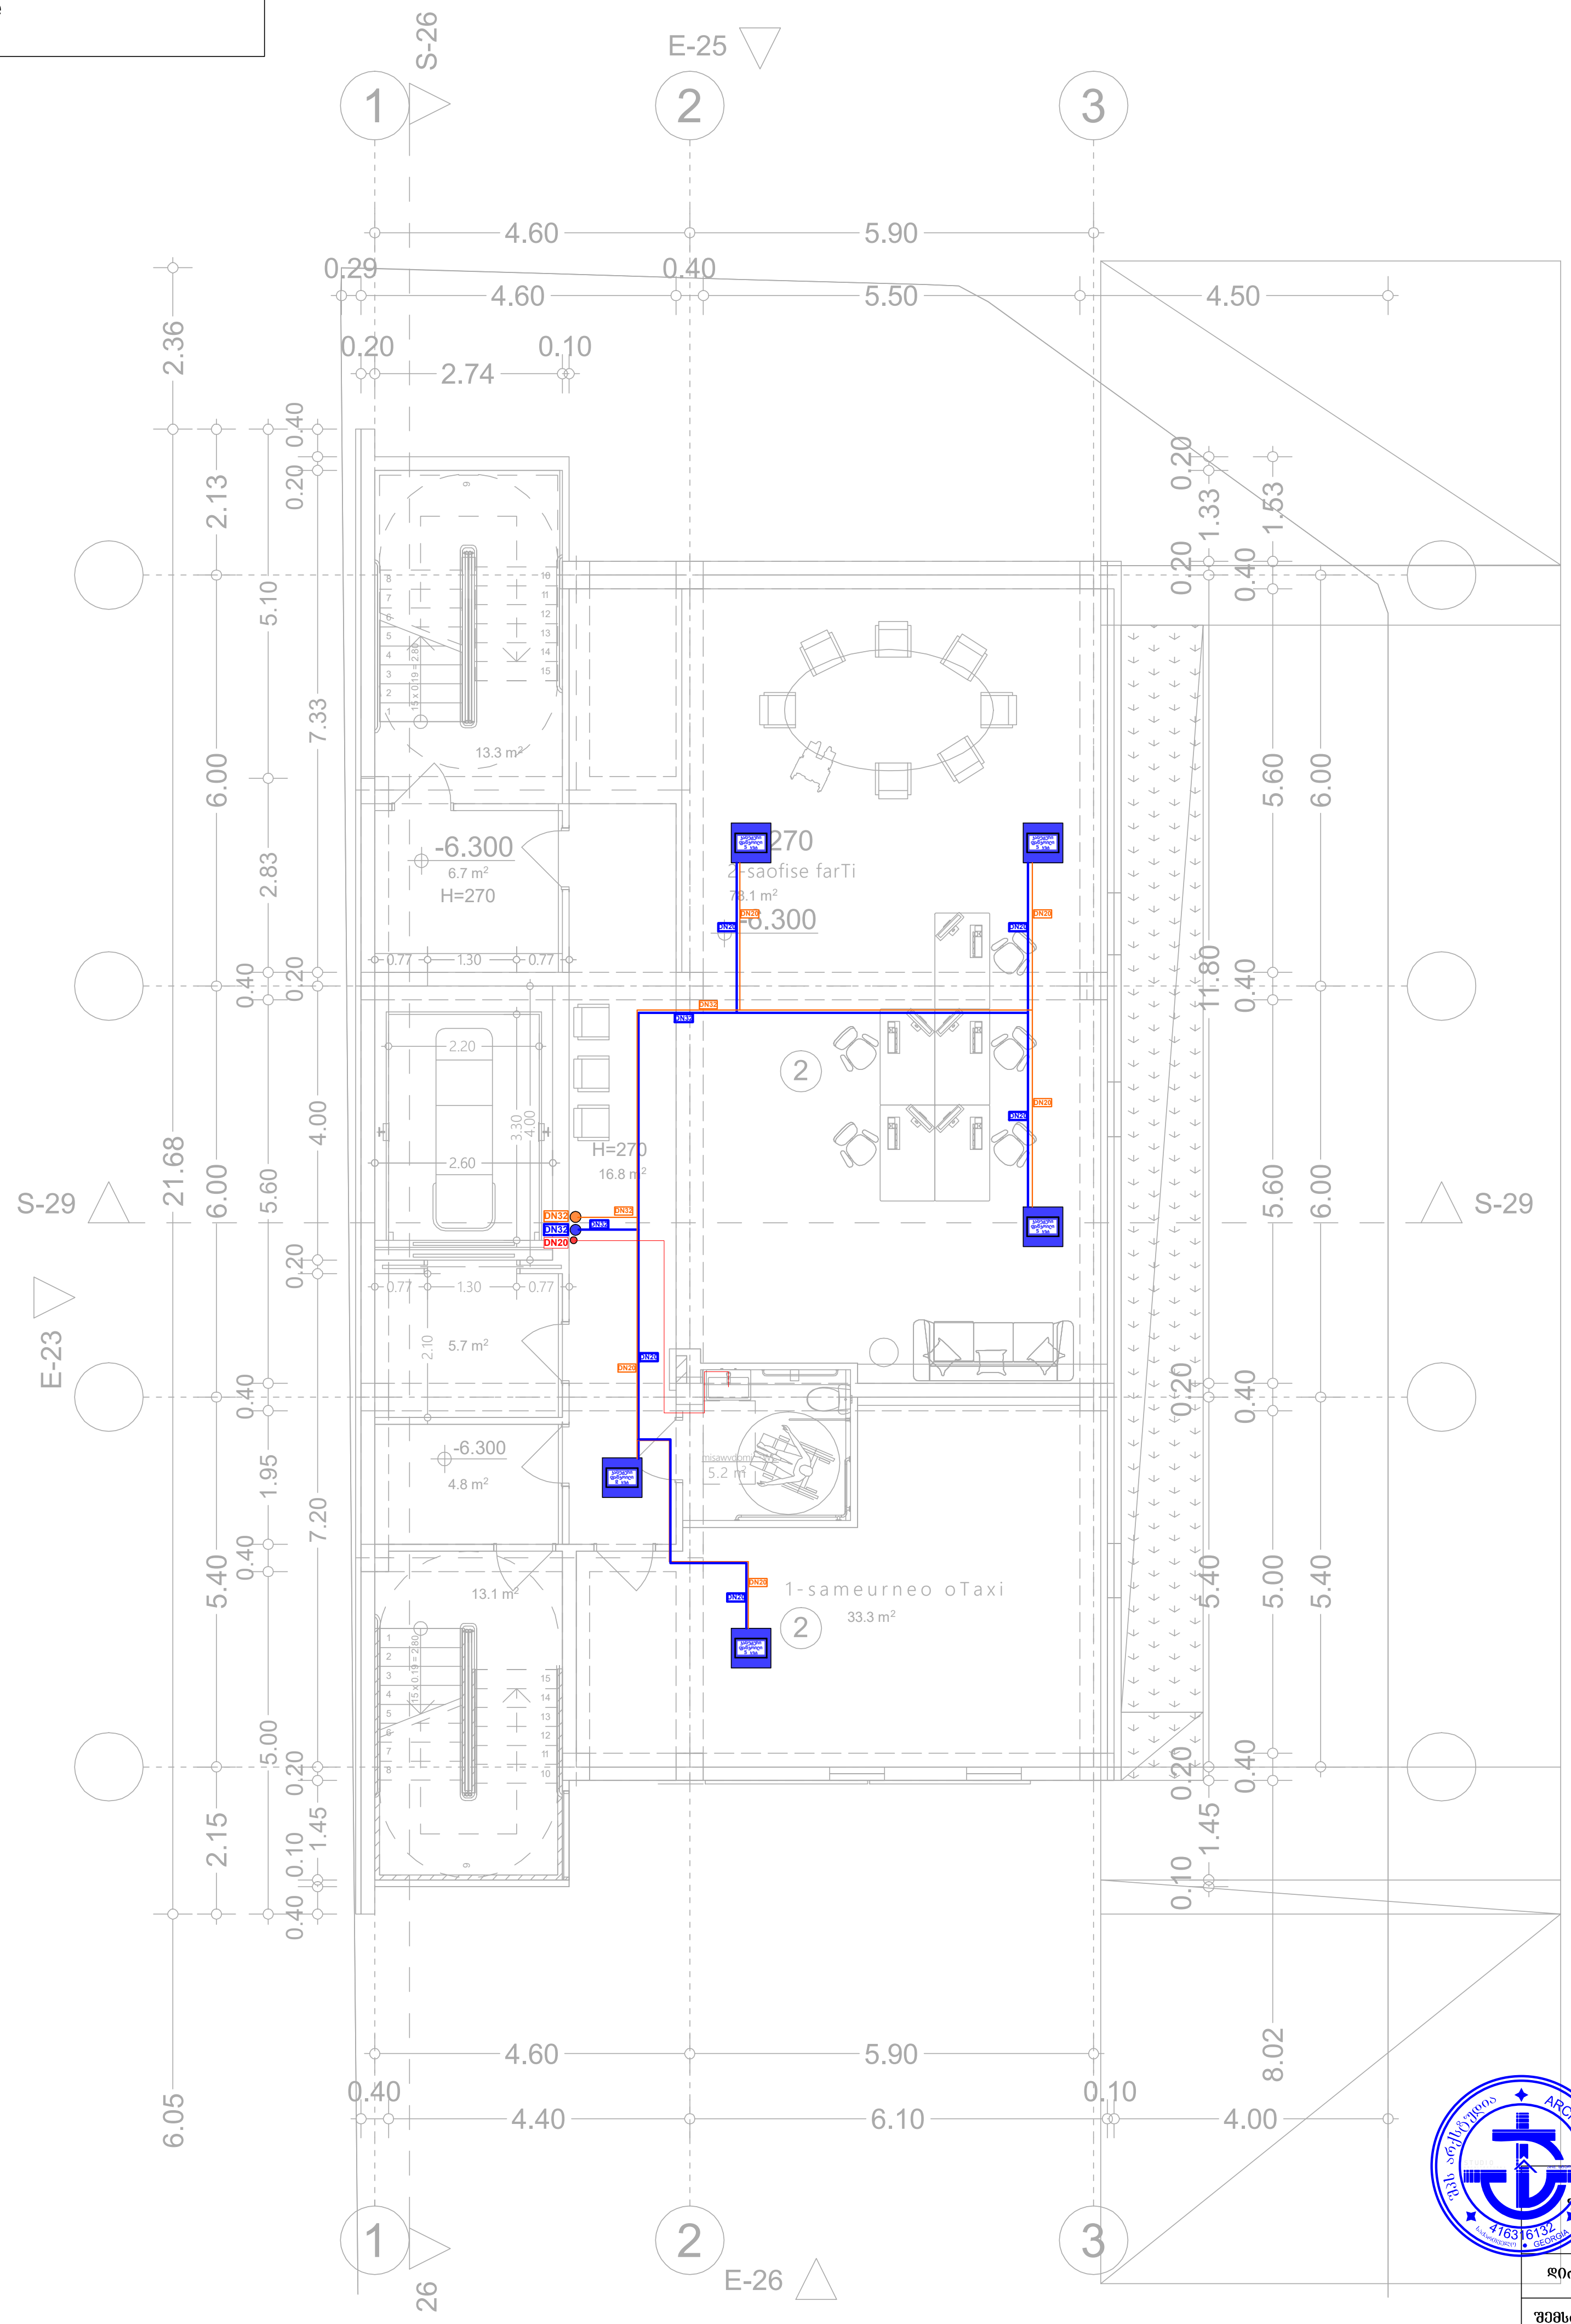

შპს „არქსტუდია“		ქ. თბილისი, ალექსანდრე (საშა) იოსელიანის ქ N2. ამბულატორიული კლინიკა	ფურც. ზომა: A3
დირექტორი	ლ. შველიძე	გათბობა/გაგრილება/ვენტილაცია	
შემსრულებელი	ა. კუტალაძე	-II სართულის გეგმა	ფურც. რაოდ: 8
შეამოწმა	ი. წერეთელი	მასშტაბი 1:100	ფურც. №:1



*Reference: The Dimensions Of The Devices Do Not Match The Scale


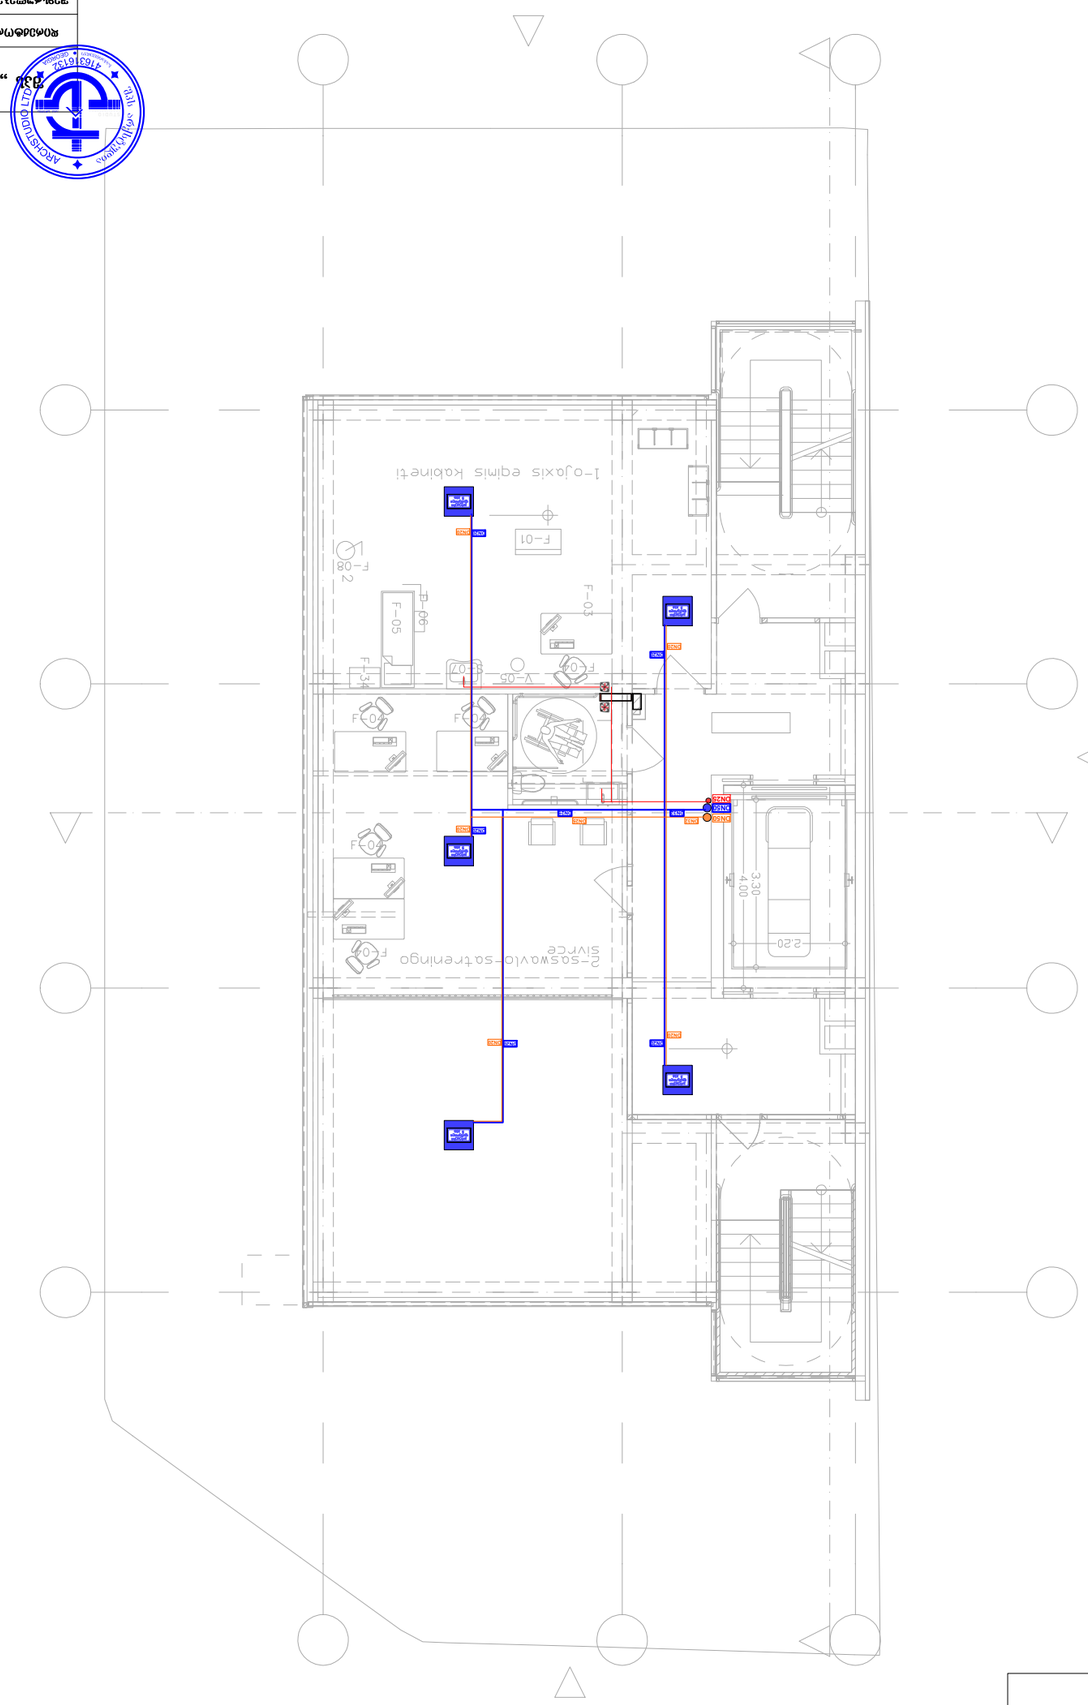

*Reference: The Dimensions Of The Devices Do Not Match The Scale
*შენიშვნა: ვიზუალიზაციაზე მოწყობილობების ზომები არ ემთხვევა მასშტაბს




*შენიშვნა: მოწყობილობების ზომები არ შეესაბამება მასშტაბს
*Reference: The Dimensions Of The Devices Do Not Match The Scale

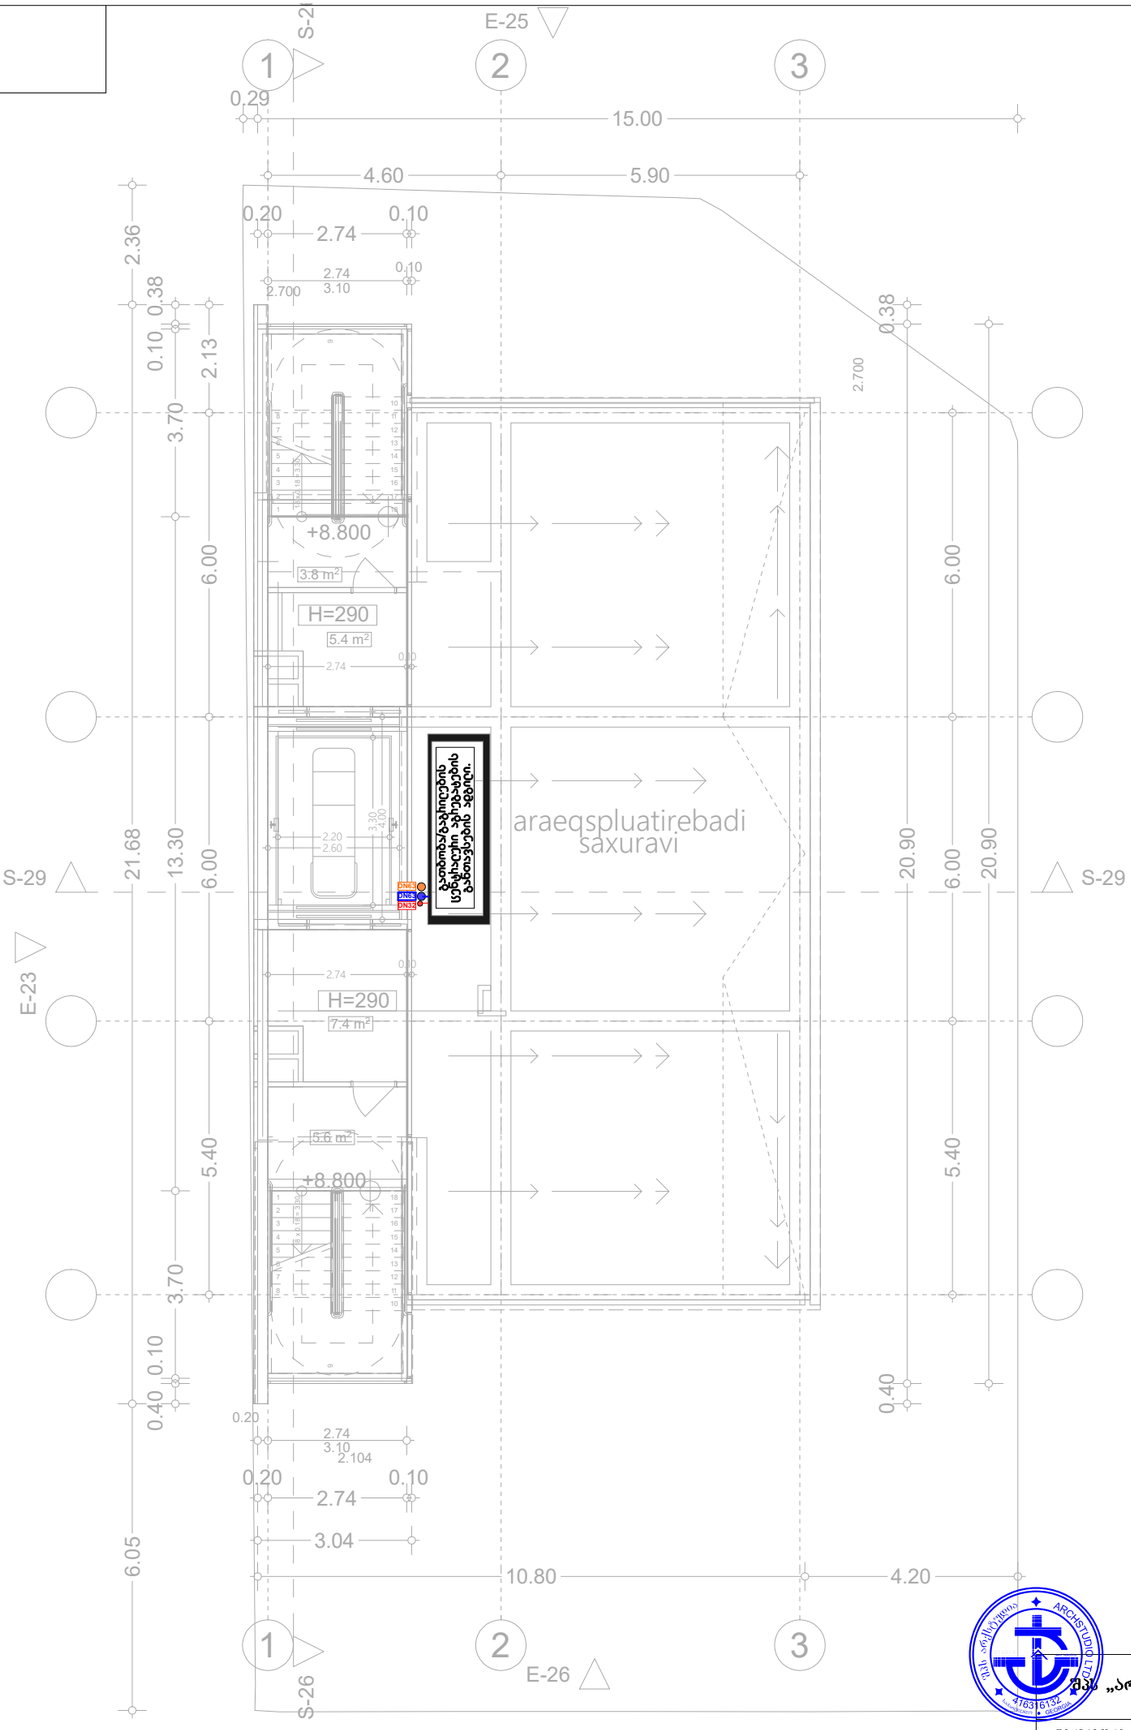

შპს „არქსტუდია“		ქ. თბილისი, ალექსანდრე (საშა) იოსელიანის ქ N2. ამგზულატორული კლინიკა	შკრ. ზომა: A3
დირექტორი	ლ. შველიძე		
შემსრულებელი	ა. ქუტალაძე	ბათუმა/ბაბრილეგა/ვინტილაცია	შკრ. რაოდ: 8
შეამოწმა	ი. ფერეთელი	არაექსპლუატირებადი სახურავის გეგმა	
		მასშტაბი 1:100	შკრ. №6

*შენიშვნა: მოწყობილობების ზომები არ შეესაბამება მასშტაბს
*Reference: The Dimensions Of The Devices Do Not Match The Scale

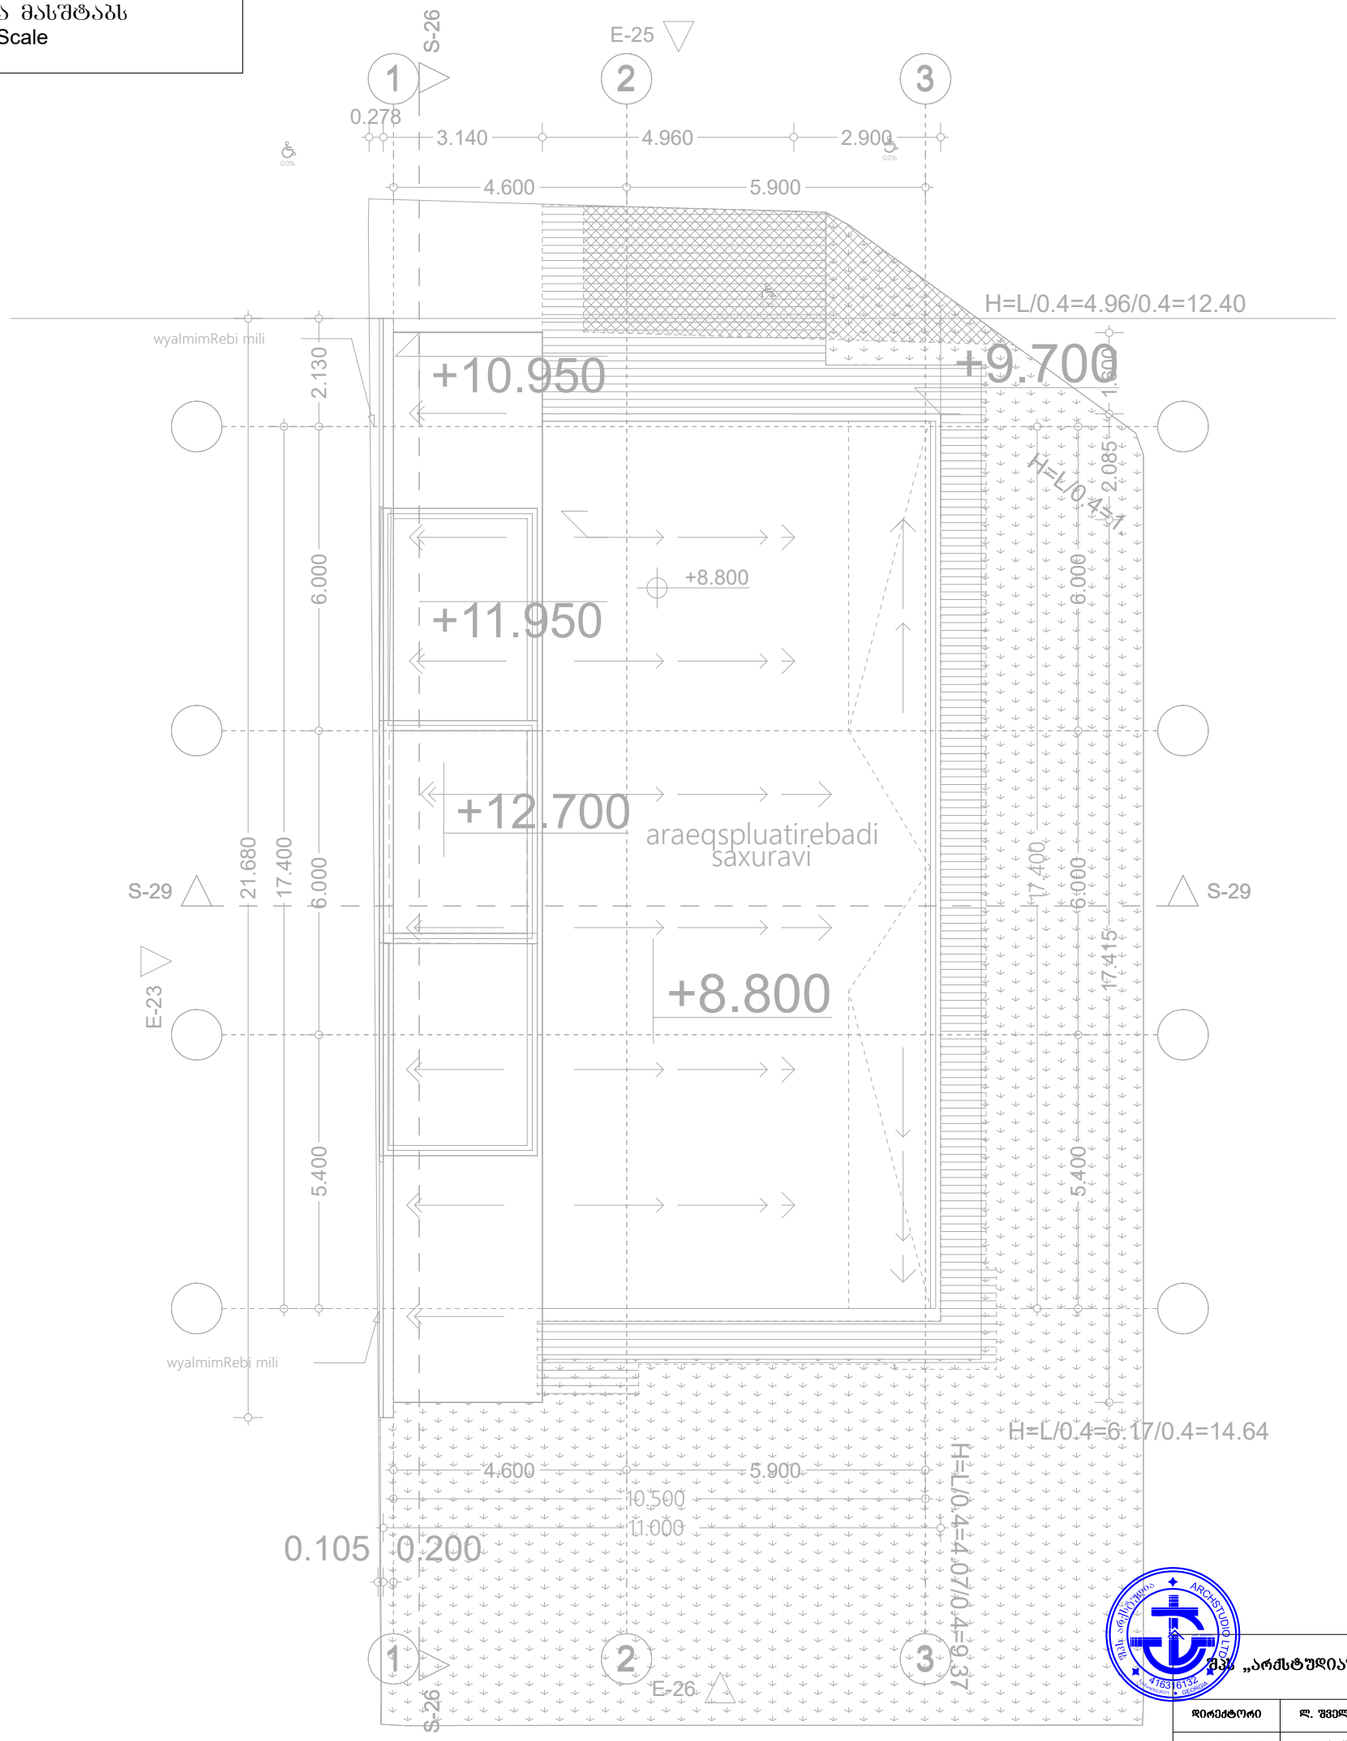

შპს „არქსტუდია“		ქ. თბილისი, ალექსანდრე (საშა) იოსელიანის ქ N2. ამბულატორიული კლინიკა	ფურც. ზომა: A3
დირექტორი	ლ. შველიძე	გათბობა/გაგრილება/ვენტილაცია	ფურც. რაოდ: 8
შემსრულებელი	ა. კუტალაძე	სახურავის გეგმა	
შემოწმა	ი. ფერიშვილი	მასშტაბი 1:100	ფურც. №:7

*შენიშვნა: მოწყობილობების ზომები არ შეესაბამება მასშტაბს
*Reference: The Dimensions Of The Devices Do Not Match The Scale

საქვაბის პრინციპიალური სქემა

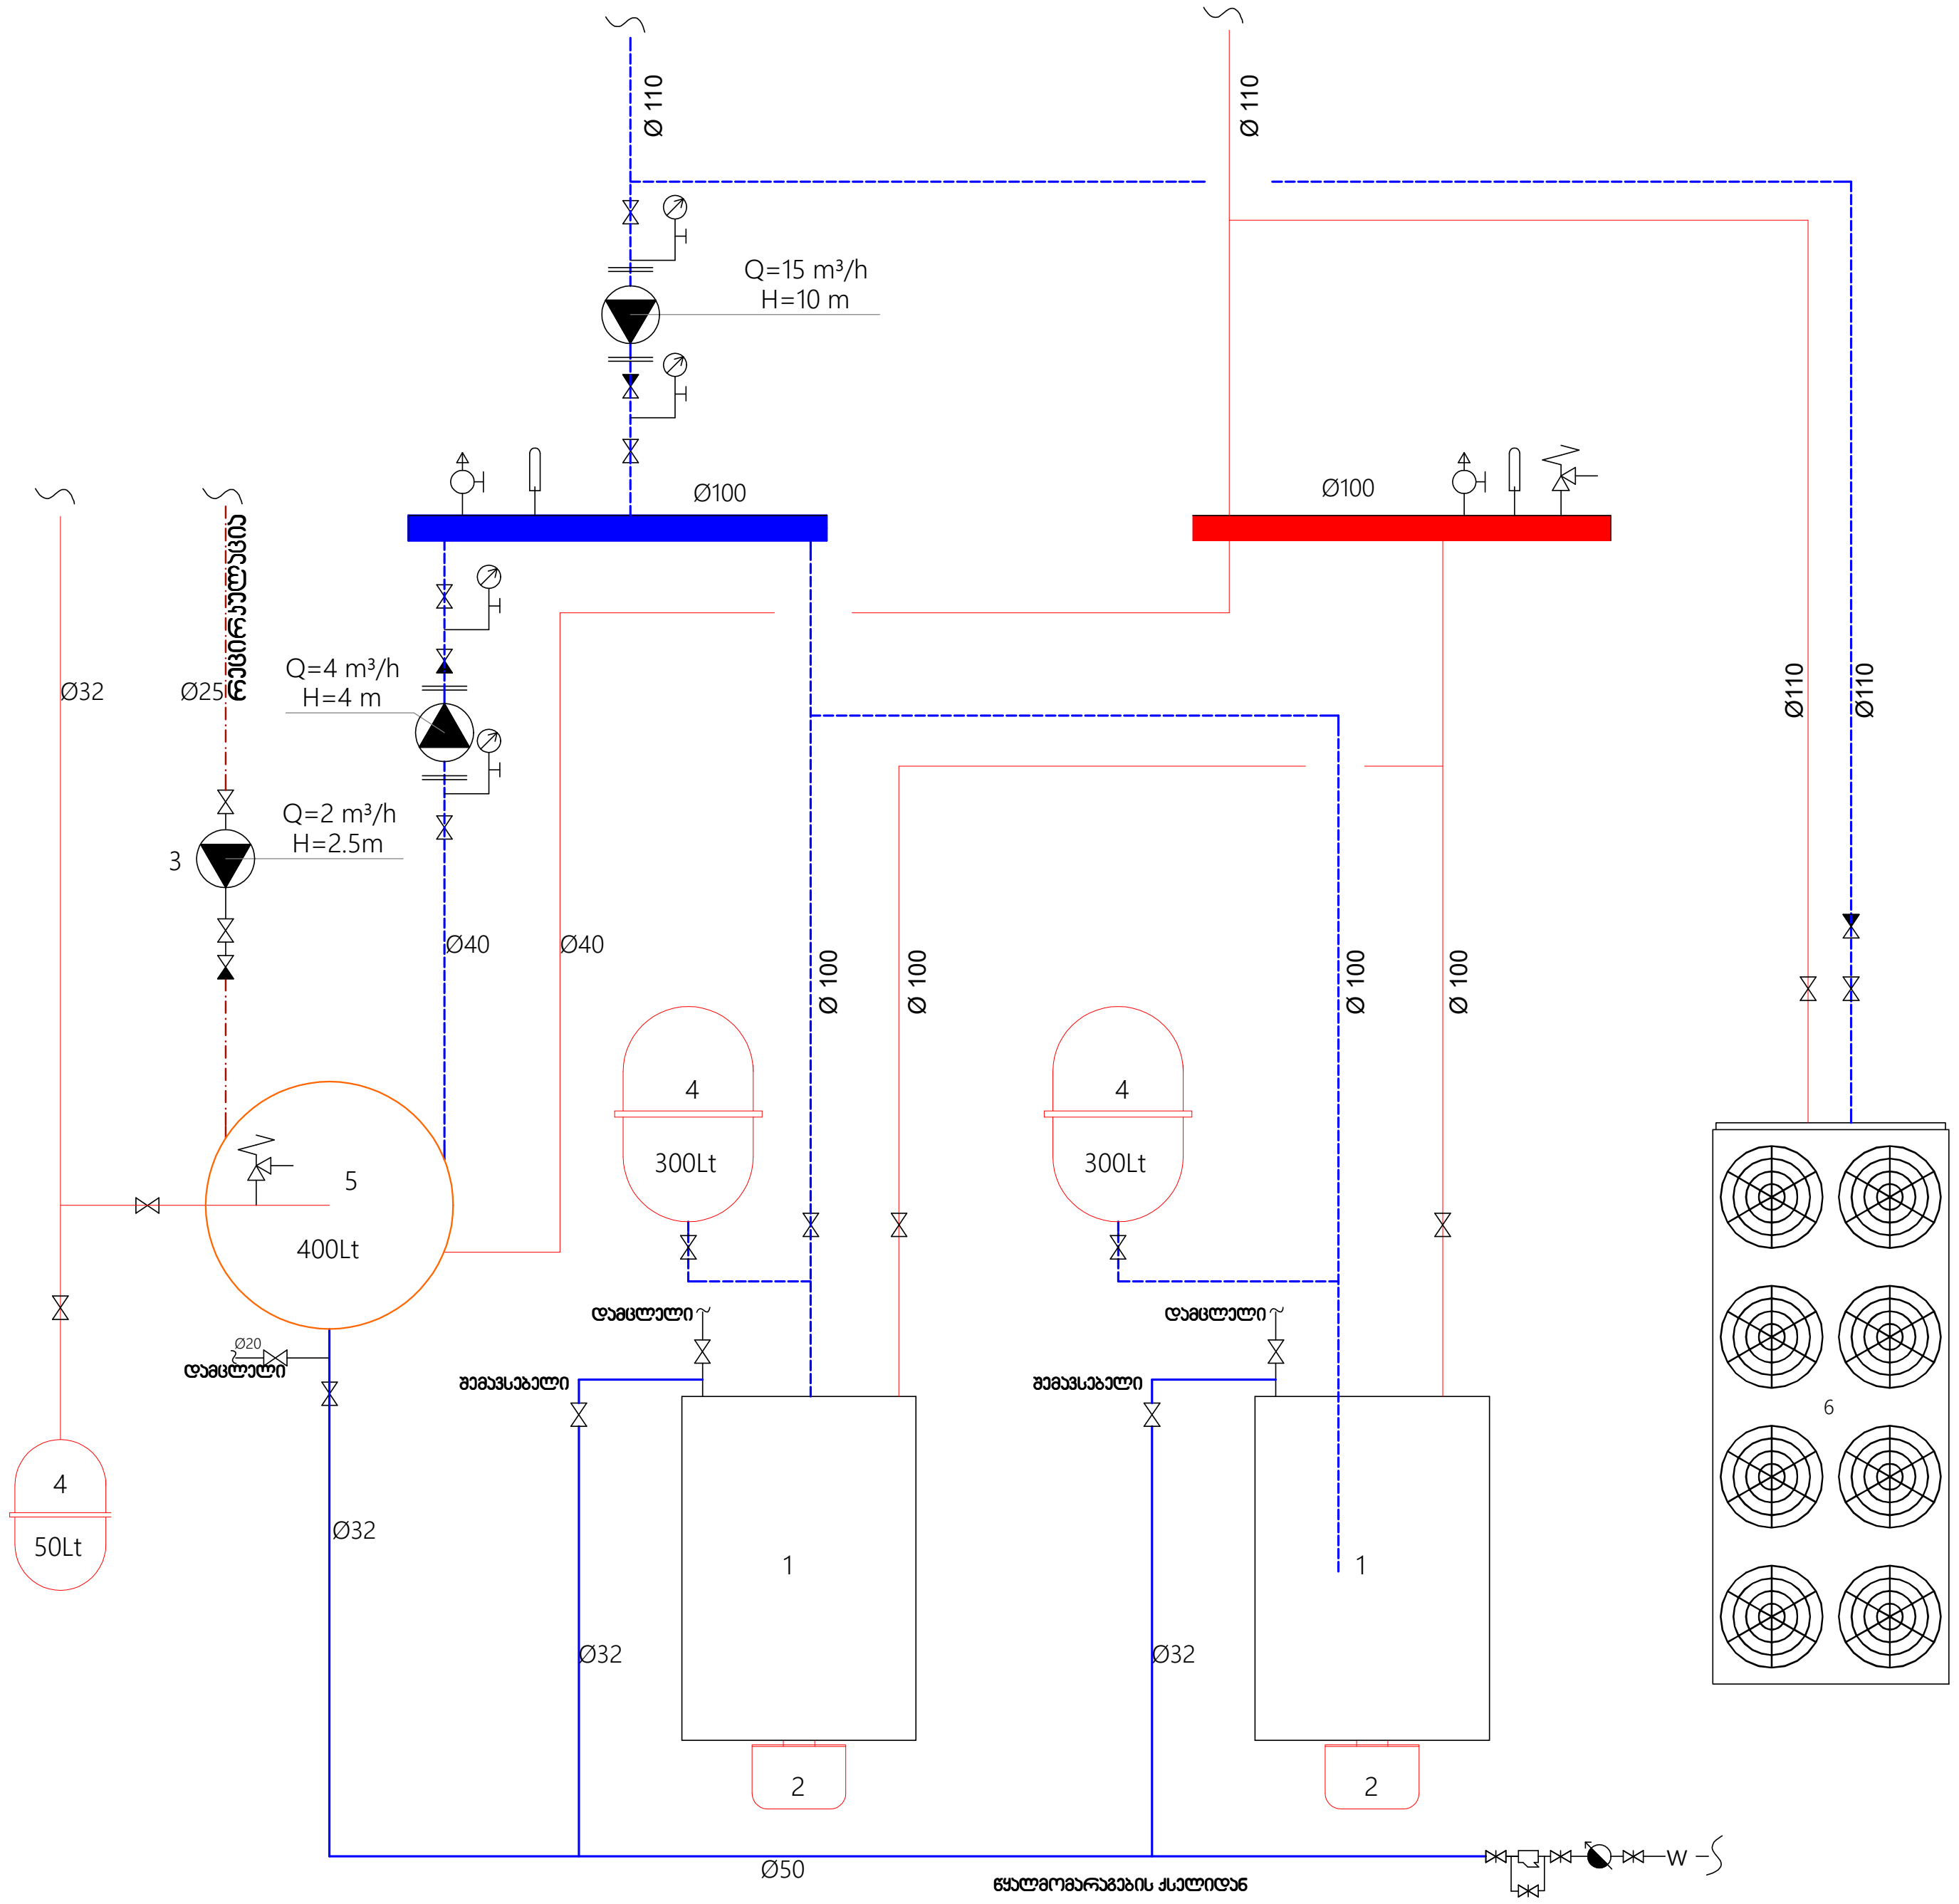

	თერმომეტრი
	დამცავი სარქველი
	ვენტილი
	უკუსარქველი
	საცირკულაციო ტუმბო
	ჰაერგამშვები
	თერმომეტრი

1	გათბობის ქვაბი
2	ფრქვევანა(სანთურა)
3	საცირკულაციო ტუმბო
4	საფართოებელი ჭურჭელი
5	ტევადური წყლის გამაცხელებელი
6	ჩილერი

საფართოებელი ავზის მოცულობა გამოითვლება შემდეგნაირად:

$$V=\frac{V_{სისტ}-KDT}{1-\frac{1+P_{სისტ}}{1+P_{ზღ}}},$$

სადაც $V_{სისტ}$ არის წყლის მოცულობა სისტემაში, ლ;

K - მოცულობითი გაფართოების კოეფიციენტი;

$P_{სისტ}$ - სისტემაში საწყისი ზედმეტი წნევა, ბარ;

$P_{ზღ}$ - სისტემაში ზღვრული დასაშვები საწყისი წნევა, ბარ.

DT - წყლის ტემპერატურის ცვლილებების დიაპაზონი,°C.

საქვაბე მეურნეობის მოწყობა

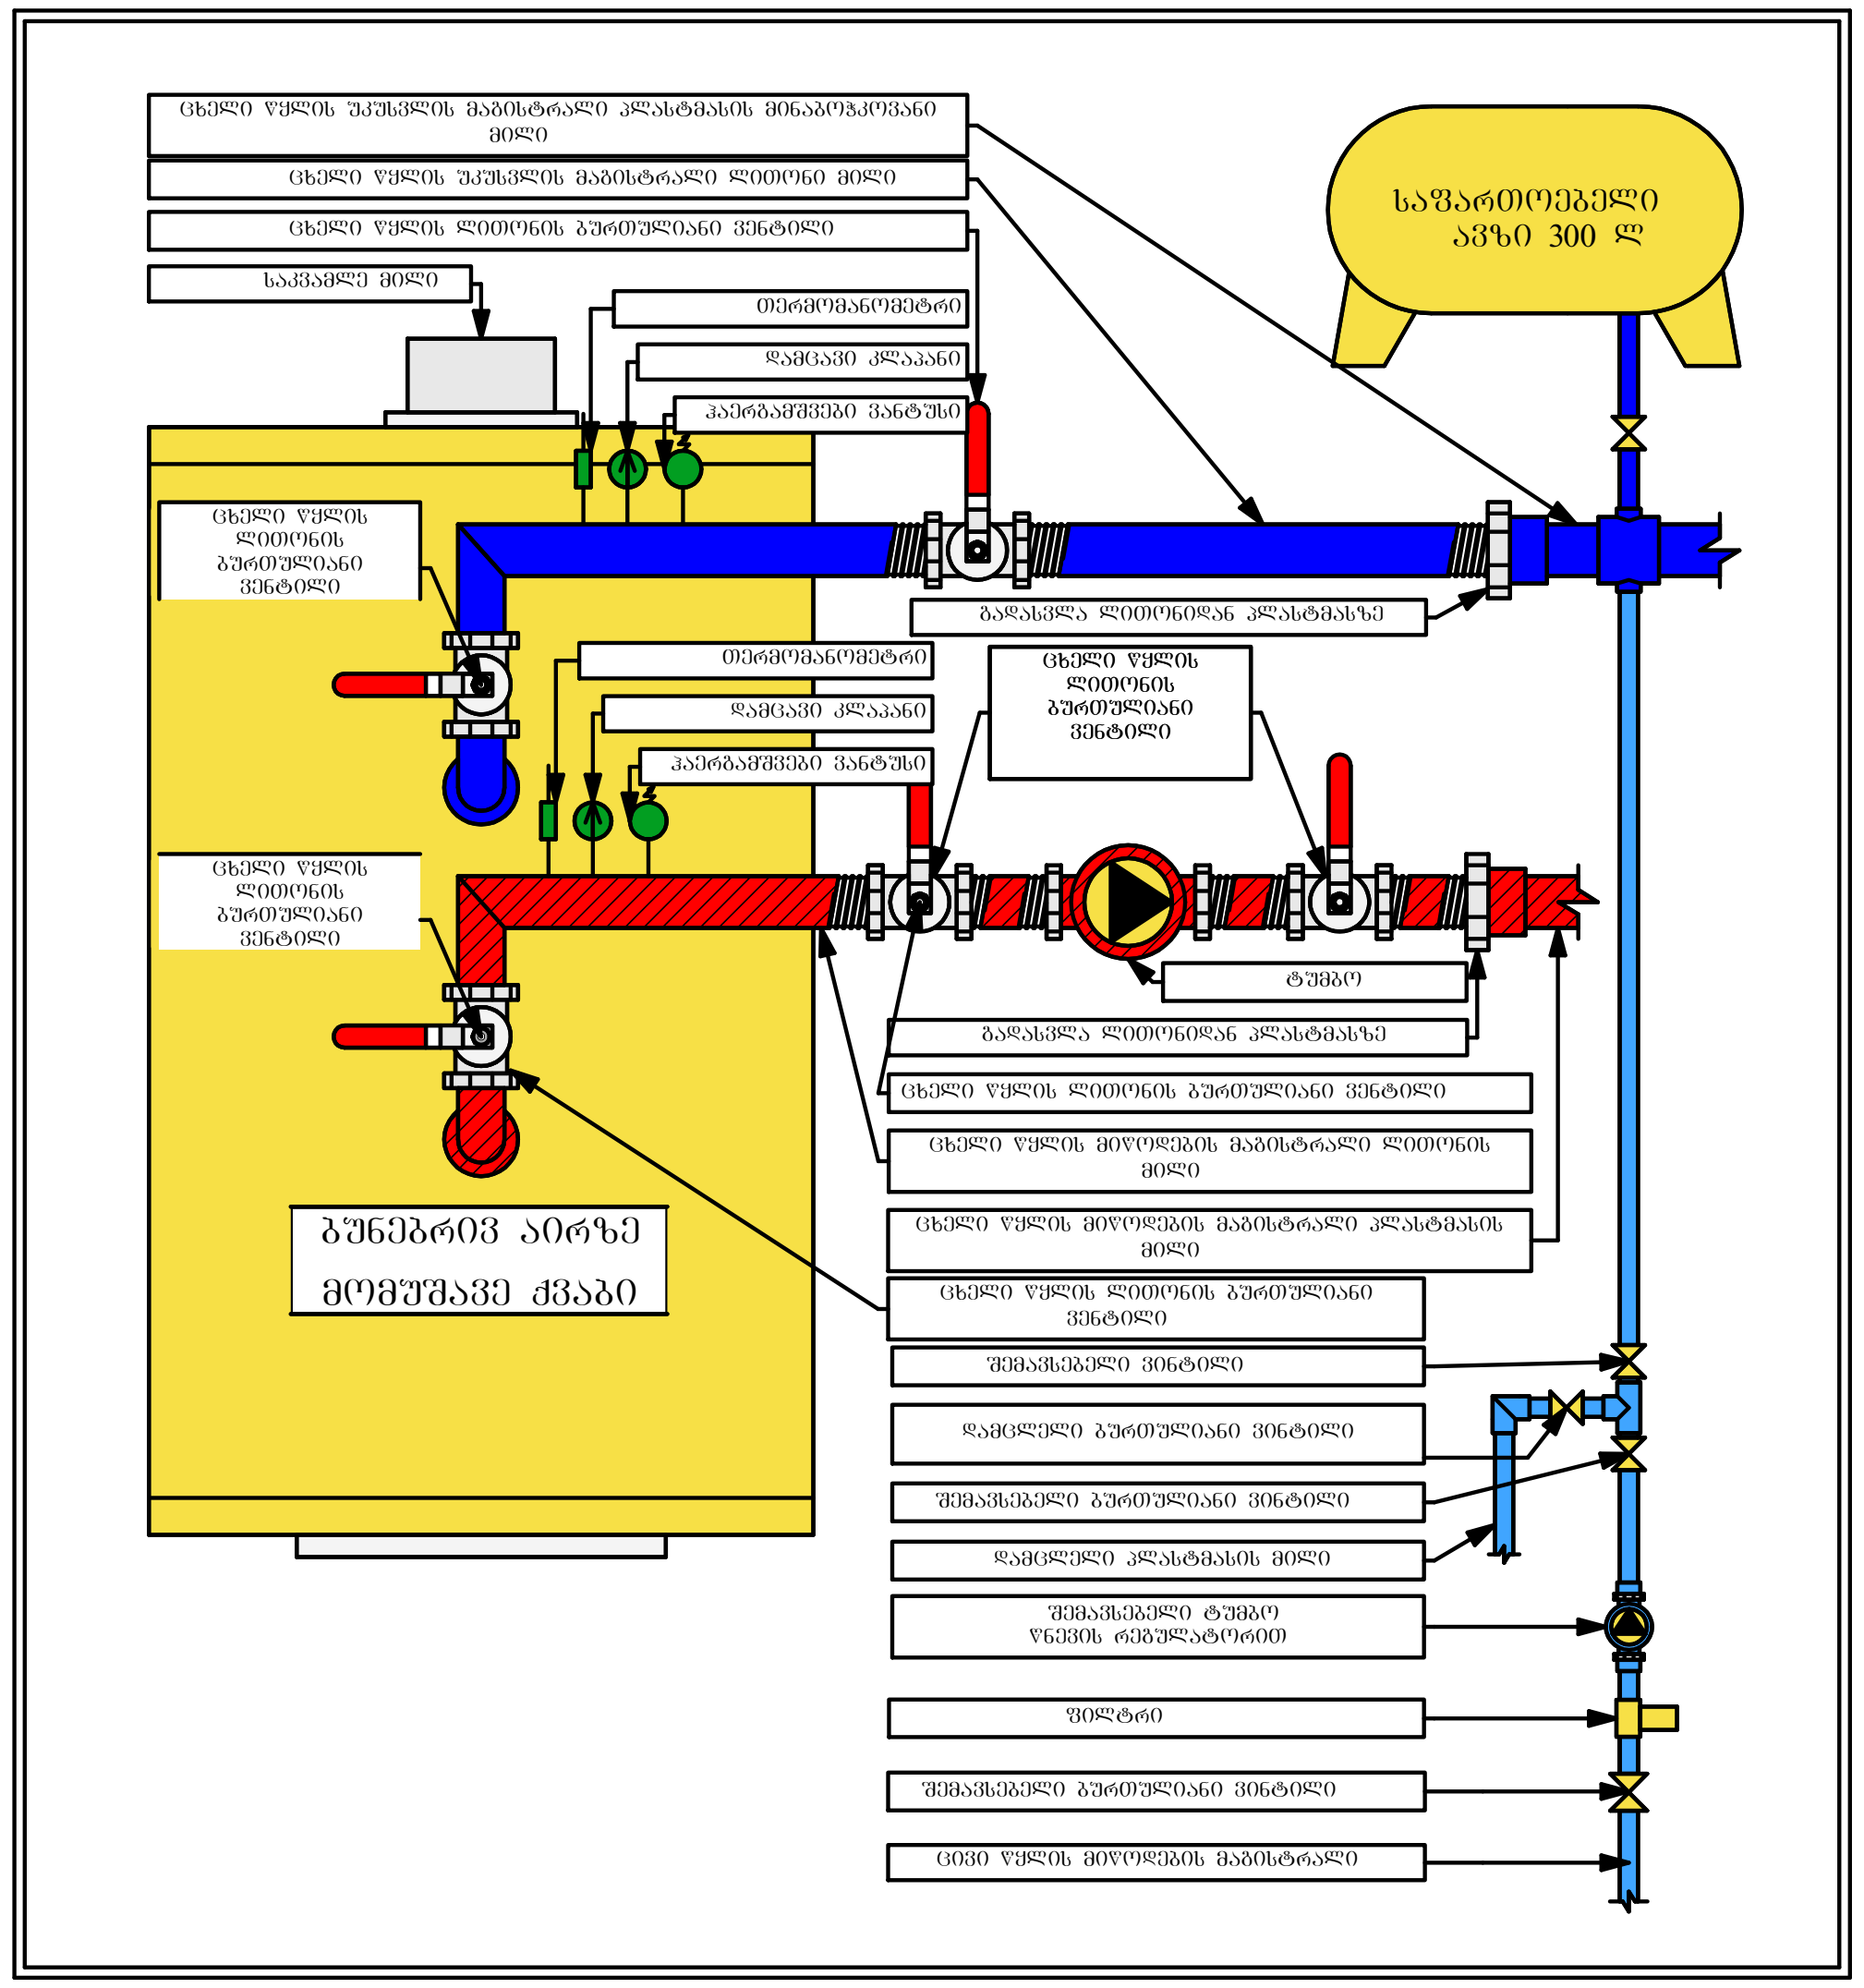

შპს „არქსტუდია“			ქ. თბილისი, ალექსანდრე (საშა) იოსელიანის ქ N2. ამბულატორიული კლინიკა	ფურც. ზომა: A3
დირექტორი	ლ. შველიძე		გათბობა/გაგრილება/ვენტილაცია	ფურც. რაოდ: 7
შემსრულებელი	ა. კუტალაძე		სქემატური ნახაზი	
შეამოწმა	ი. წერეთელი		მასშტაბი 1:100	ფურც. №:7

ამბულატორიული კლინიკა
ქალაქი თბილისი, ალექსანდრე (საშა) იოსელიანის ქუჩა №2
(ს/კ: 01.14.05.009.002)

სახანძრო-საგანგაშო სისტემის პროექტი
(სიგნალიზაცია)

განმარტებითი ბარათი

სახანძრო საგანგაშო სისტემა (სიგნალიზაცია)

მოცემულ შენობაში გათვალისწინებულია ავტომატური სახანძრო საგანგაშო სისტემა (სამისამართო), სისტემა მოიცავს:

1) კვამლის დეტექტორებს (აღმომჩენებს)
2) საგანგაშო ხელის ღილაკებს
3) საგანგაშო ხმოვან სირენებს
4) შემსვლელ/გამომსვლელ მოდულებს
5) სამართავ მართვის პანელს

1) კვამლის დეტექტორები გათვალისწინებულია შენობის ყველა სივრცეში (გარდა სველი წერტილებისა), კვამლის დეტექტორები ამოქმედდება მხოლოდ კვამლის დაფიქსირების შემთხვევაში და გააქტიურებს საგანგაშო სისტემას, შესაბამისად მოხდება სირენების ჩართვა და ინფორმაციის მთავარ მართვის პანელზე გადაცემა. კვამლის დეტექტორები განთავსებულია ჭერზე პროექტში მითითებულ წერტილებში.

*შენიშვნა: ლიფტის შახტაში მდებარე კვამლის დეტექტორი არ უნდა ახდენდეს სისტემის გააქტიურებას. იგი მხოლოდ უნდა ემსახურებოდეს ინფორმაციის გადაცემას მთავარ მართვის პანელზე.

*შენიშვნა: თუ შეკიდული ჭერის სიმაღლე ცდება 50სმ-ს საჭიროა არსებული სივრცისთვის გათვალისწინდეს კვამლის დეტექტორები.

2) საგანგაშო ღილაკები განთავსებულია შენობის საევაკუაციო გზებზე, გასასვლელებში და თავშეყრის ადგილებში, ხელის ღილაკი წარმოადგენს სახანძრო საგანგაშო სისტემის მექანიკური ამოქმედების მექანიზმს, ხელის ღილაკის ამოქმედების შემთხვევაში გააქტიურდება საგანგაშო სისტემა რაც თავის მხრივ აამოქმედებს საგანგაში სირენებს და მოხდება ინფორმაციის გადაცემა მართვის პანელზე. ხელის ღილაკები დამონტაჟდება იატაკიდან 1.0მ-1.4მ -ის დიაპაზონში.

3) საგანგაშო ხმოვანი სირენები განთავსებულია მთლიან შენობაში ისე რომ განგაშის შემთხვევაში უზრუნველყოს ნებისმიერ ადგილას მყოფი ადამიანის ინფორმირება, ისინი ამოქმედდება მთავარი მართვის პანელიდან განგაშის დაფიქსირების შემთხვევაში. სირენები დამონტაჟდება იატაკიდან 1.8მ-2.2მ -ის დიაპაზონში.

4) შემსვლელ/გამომსვლელი მოდულები გათვალისწინებულია ყველა სართულზე, გარდა I სართულისა. ისინი ემსახურება კვამსაწინააღმდეგო ვენტილაციის სისტემას. შემსვლელ/გამომსვლელი მოდულები ასევე გათვალისწინებულია ლიფტის სამანქანოშიც. განგაშის დაფიქსირების შემთხვევაში მოცემული მოდულები უზრუნველყოფენ ლიფტების შესაბამის სახანძრო რეჟიმში გადაყვანას.

5) მთავარი მ ართვის პ ანელი, რომელსაც ჩ აშენებული აქვს GSM დამრეკი, განთავსებულია 24 საათიანი მონიტორინგის ოთახში . GSM დამრეკის მეშვეობით შესაძლებელი იქნება დროის ნებისმიერ მონაკვეთში ინფორმაციის მიღება განგაშის დაფიქსირების შესახებ.

*შენიშვნა: სახანძრო სიგნალიზაციის პანელის კვება განხორციელდეს ძალოვან კარადაში ან ფარზე მიერთებით გამთიშველზე შესაბამისი კვეთის მთლიანი (გაუჭრელი) დაცული კაბელით. პანელი არა არის მიერთებული ავტომატურ ამომრთველზე.
იხილეთ შიდა ელექტრო მომარაგების პროექში

სახანძრო საგანგაშო სისტემას გააჩნია ჩაშენებული სათადარიგო კვების წყარო (აკუმულატორები) რომელიც განთავსდება მთავარ მართვის პანელთან.

სისტემა იქნება სამისამართო , რაც გულისხმობს რომ თითოელ მოწყობილობას ექნება ინდივიდუალური მისამართი, რაც თავის მხრივ უზრუნველყოფს განგაშის ან დაზიანების შემთხვევაში ზუსტი ადგილის ინფორმირებას.

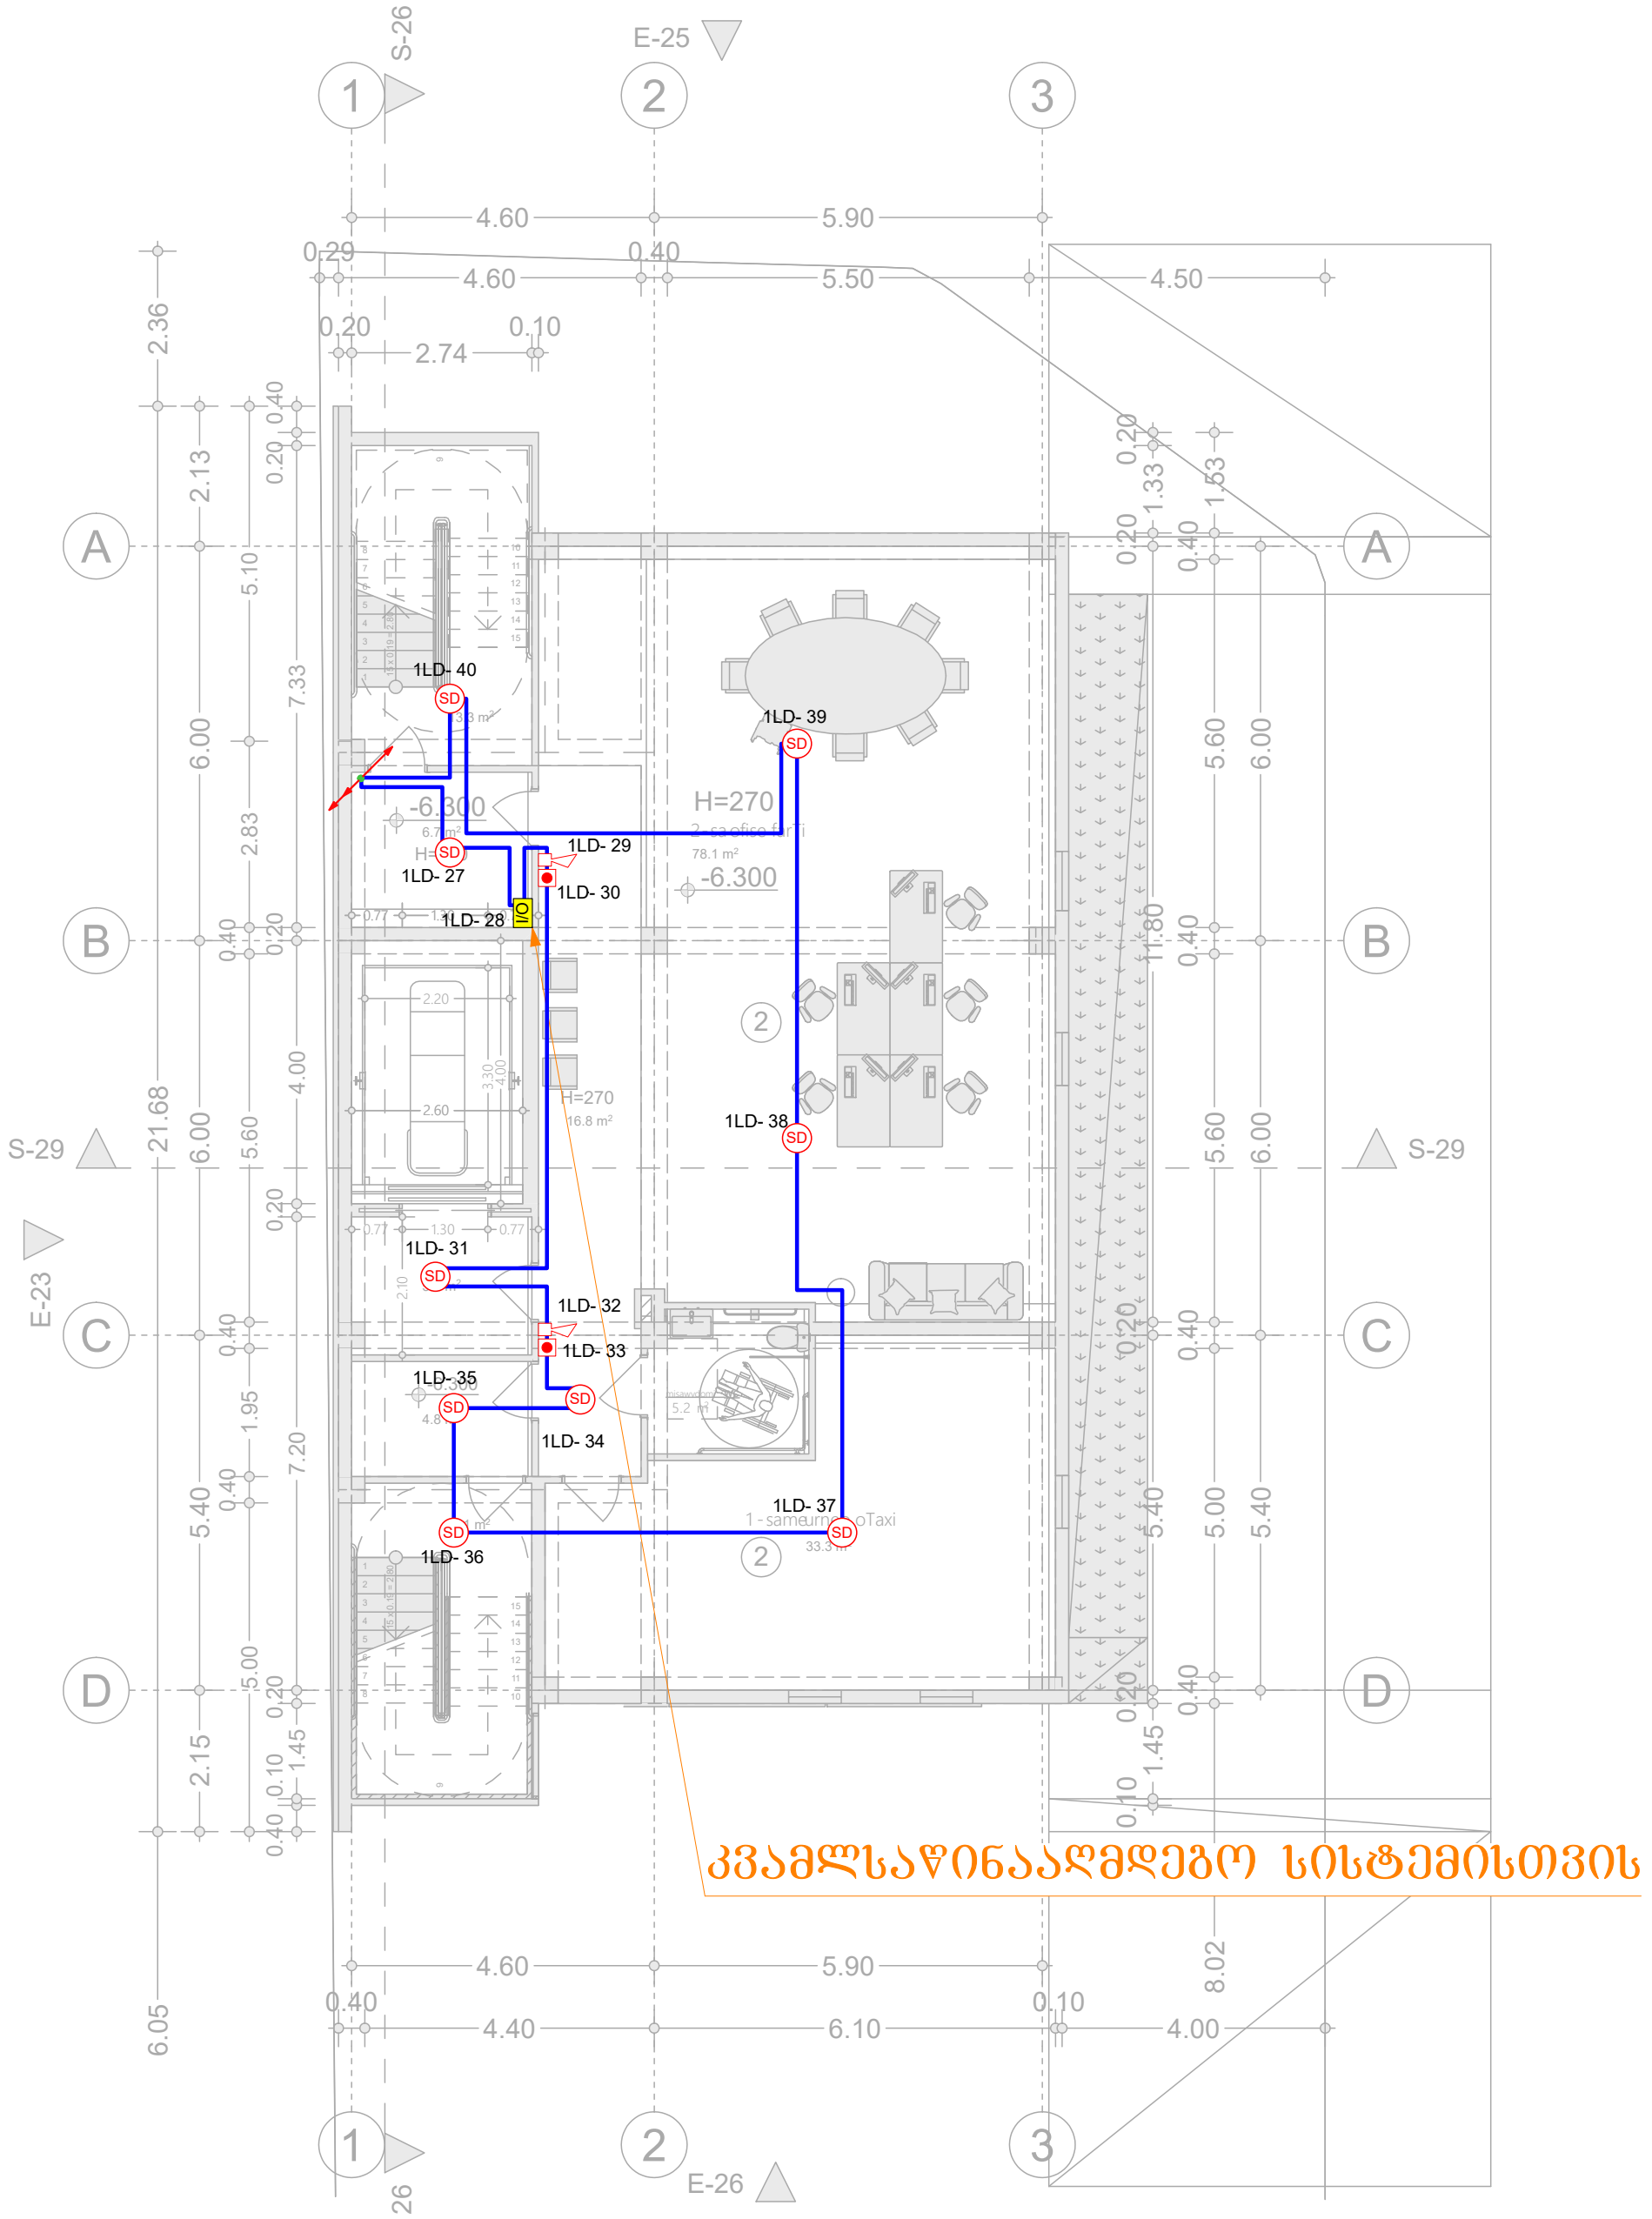

I/O	შემსვლელ/გამომსვლელი მოდული (Input/Output Module)	ცალი (Piece)	1
SD	კვამლის დეტექტორი (Smoke Detector)	ცალი (Piece)	9
	სახანძრო სირენა (Fire Alarm Siren)	ცალი (Piece)	2
	სახანძრო ღილაკი (Fire Alarm Button)	ცალი (Piece)	2
	სახანძრო სადენი (Fire Cable)	მეტრი (Meter)	170

შპს „არქსტუდია“			ამბულატორიული კლინიკა ქალაქი თბილისი, ალექსანდრე (საშა) იოსელიანის ქუჩა №2
დიზაინერი	ლ. შველიძე		სახანძრო-საბანგაშო სისტემის პროექტი (სიგნალიზაცია)
მშენებელი	ა. გოგოლაური		გეგმა -6.300 ნიშნულზე
შეამოწმა	ი. წერეთელი		მასშტაბი 1:100

შურც. ზომა:	A3	
შურც. რაოდ:	7	
შურც. №:	1	

კვამლსაწინააღმდეგო სისტემისთვის

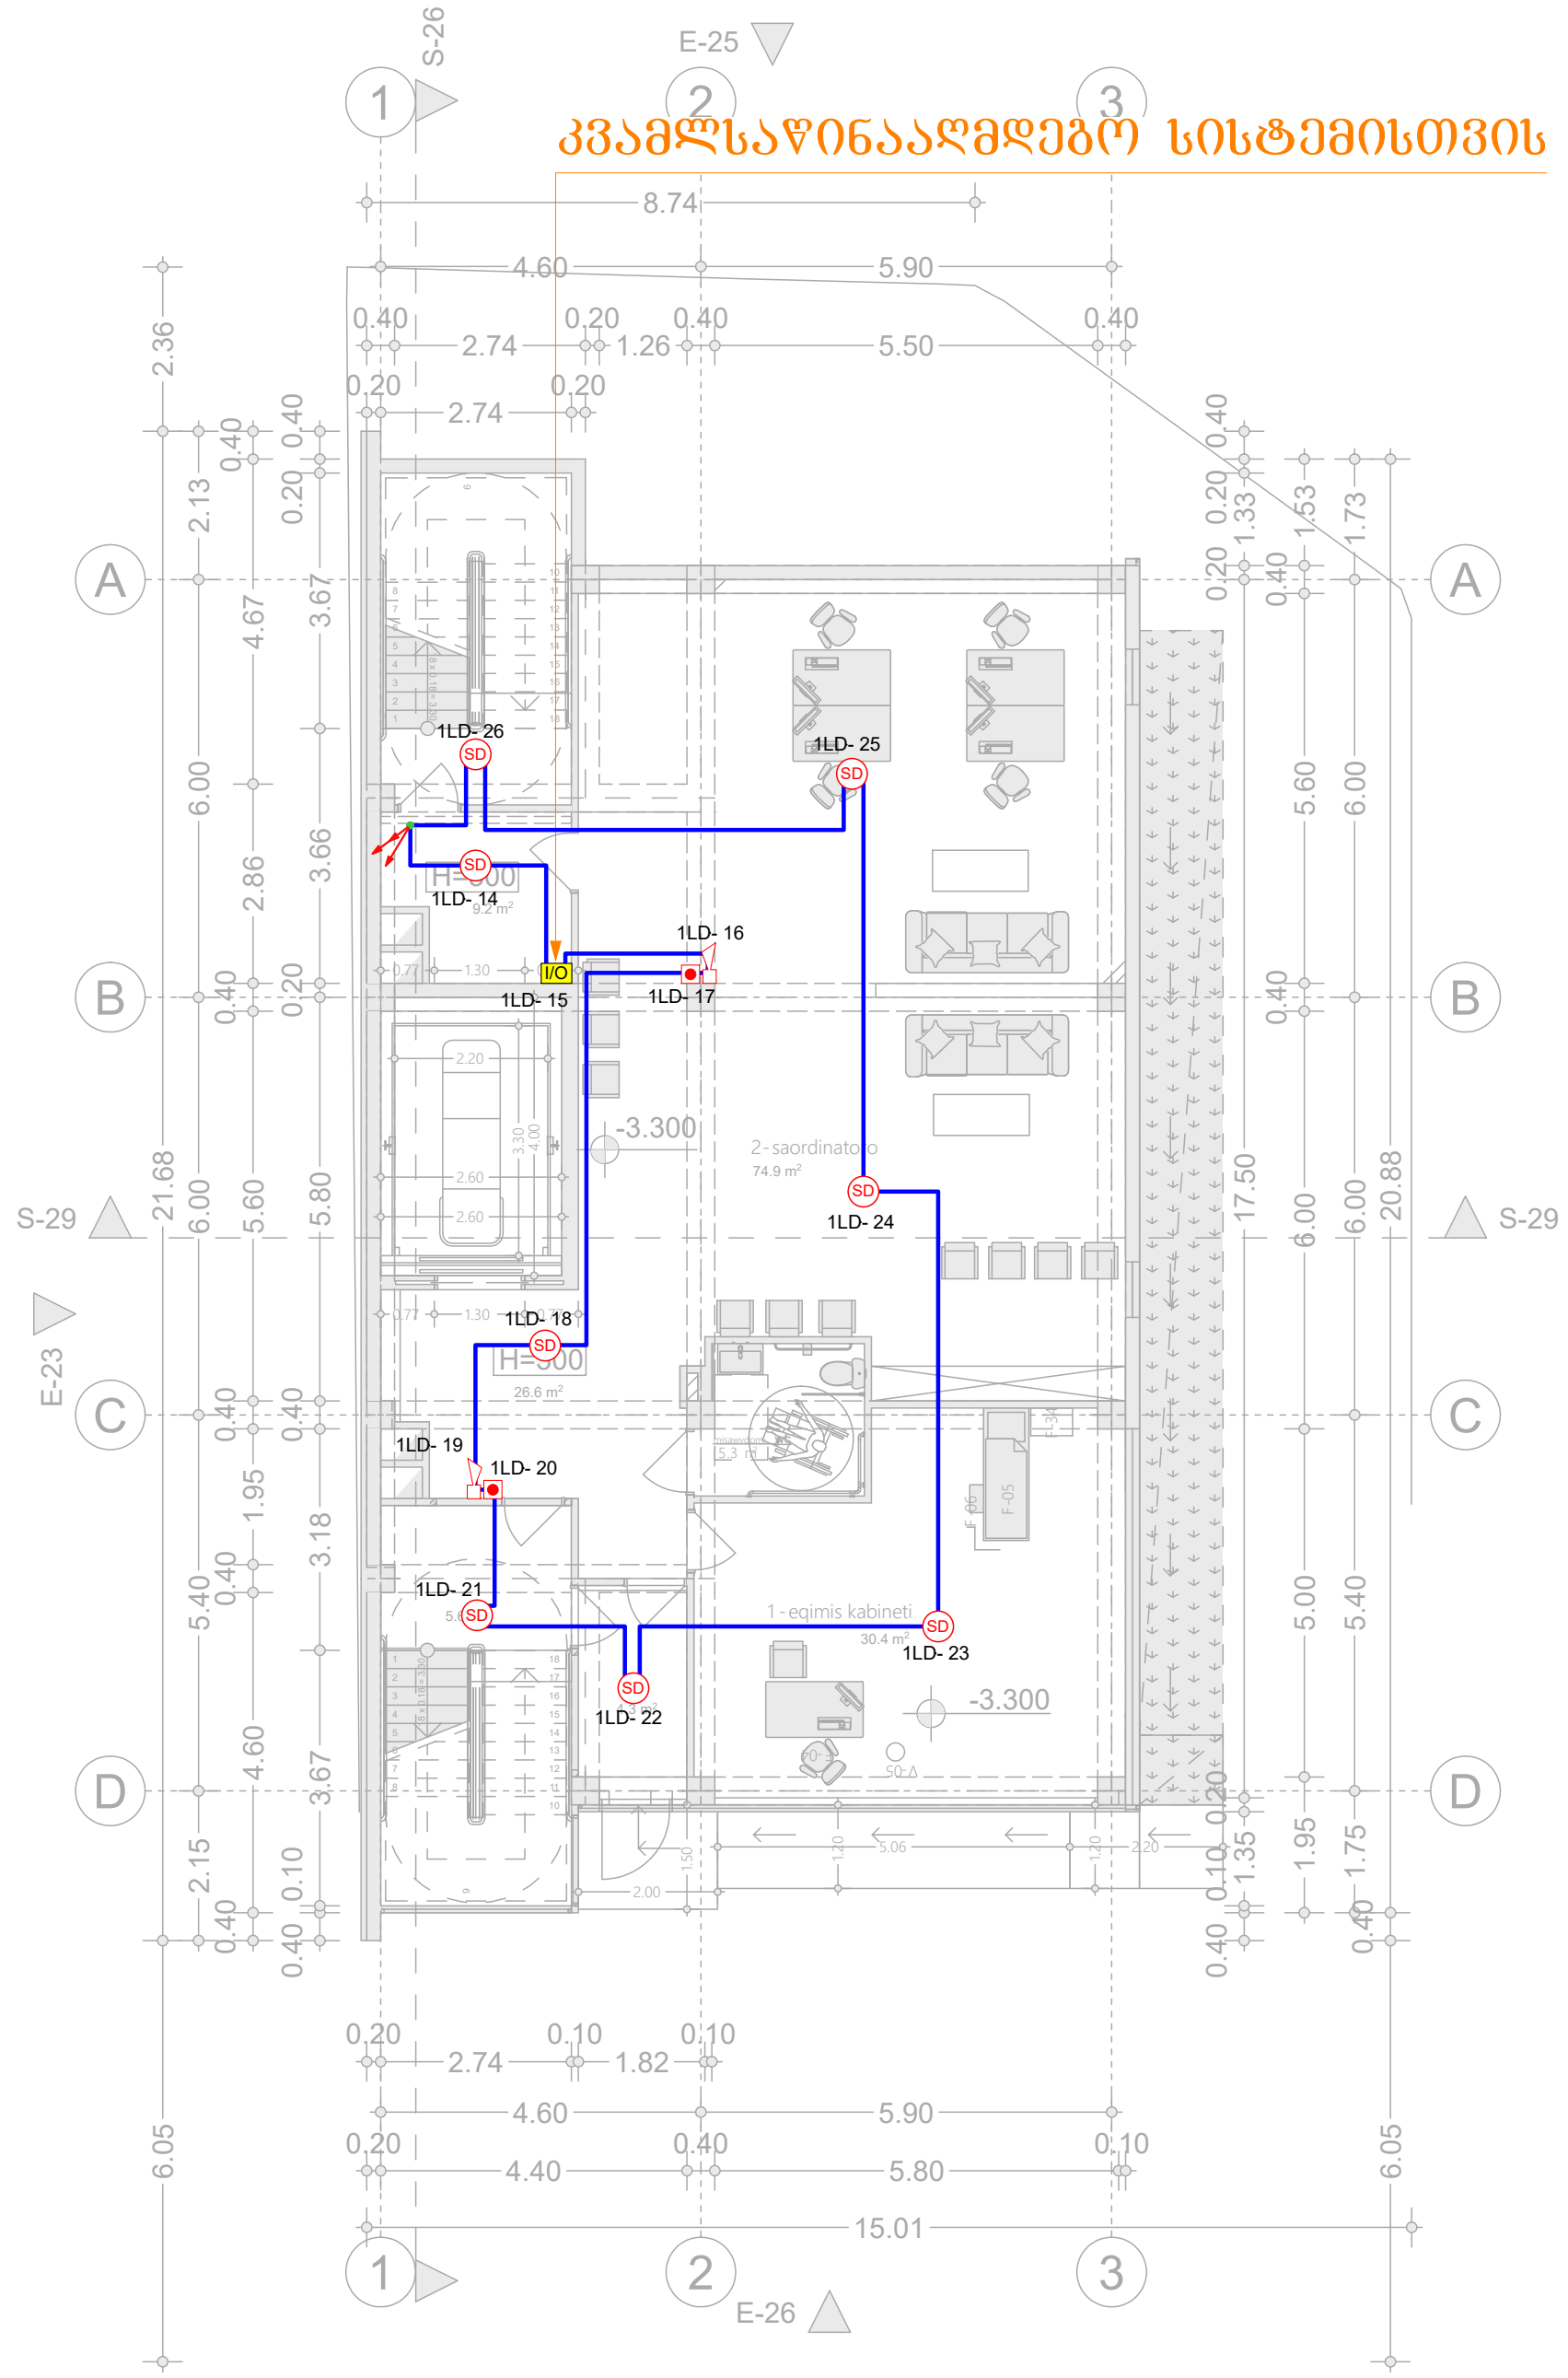

I/O	შემსვლელ/გამომსვლელი მოდული (Input/Output Module)	ცალი (Piece)	1
SD	კვამლის დეტექტორი (Smoke Detector)	ცალი (Piece)	8
	სახანძრო სირენა (Fire Alarm Siren)	ცალი (Piece)	2
	სახანძრო ღილაკი (Fire Alarm Button)	ცალი (Piece)	2
	სახანძრო სადენი (Fire Cable)	მეტრი (Meter)	160

შპს „არქსტუდია“			ამბულატორიული კლინიკა ქალაქი თბილისი, ალექსანდრე (სანა) იოსელიანის ქუჩა №2
პროექტორი	ლ. შველიძე		სახანძრო-საგანგაშო სისტემის პროექტი (სიგნალიზაცია)
შემსრულებელი	ა. გოგოლაური		გეგმა -3.300 ნიშნულზე
შეამოწმა	ი. ფერეთელი		მასშტაბი 1:100

შშრც. ზომა: A3

შშრც. რაოდ: 7

შშრც. №:2

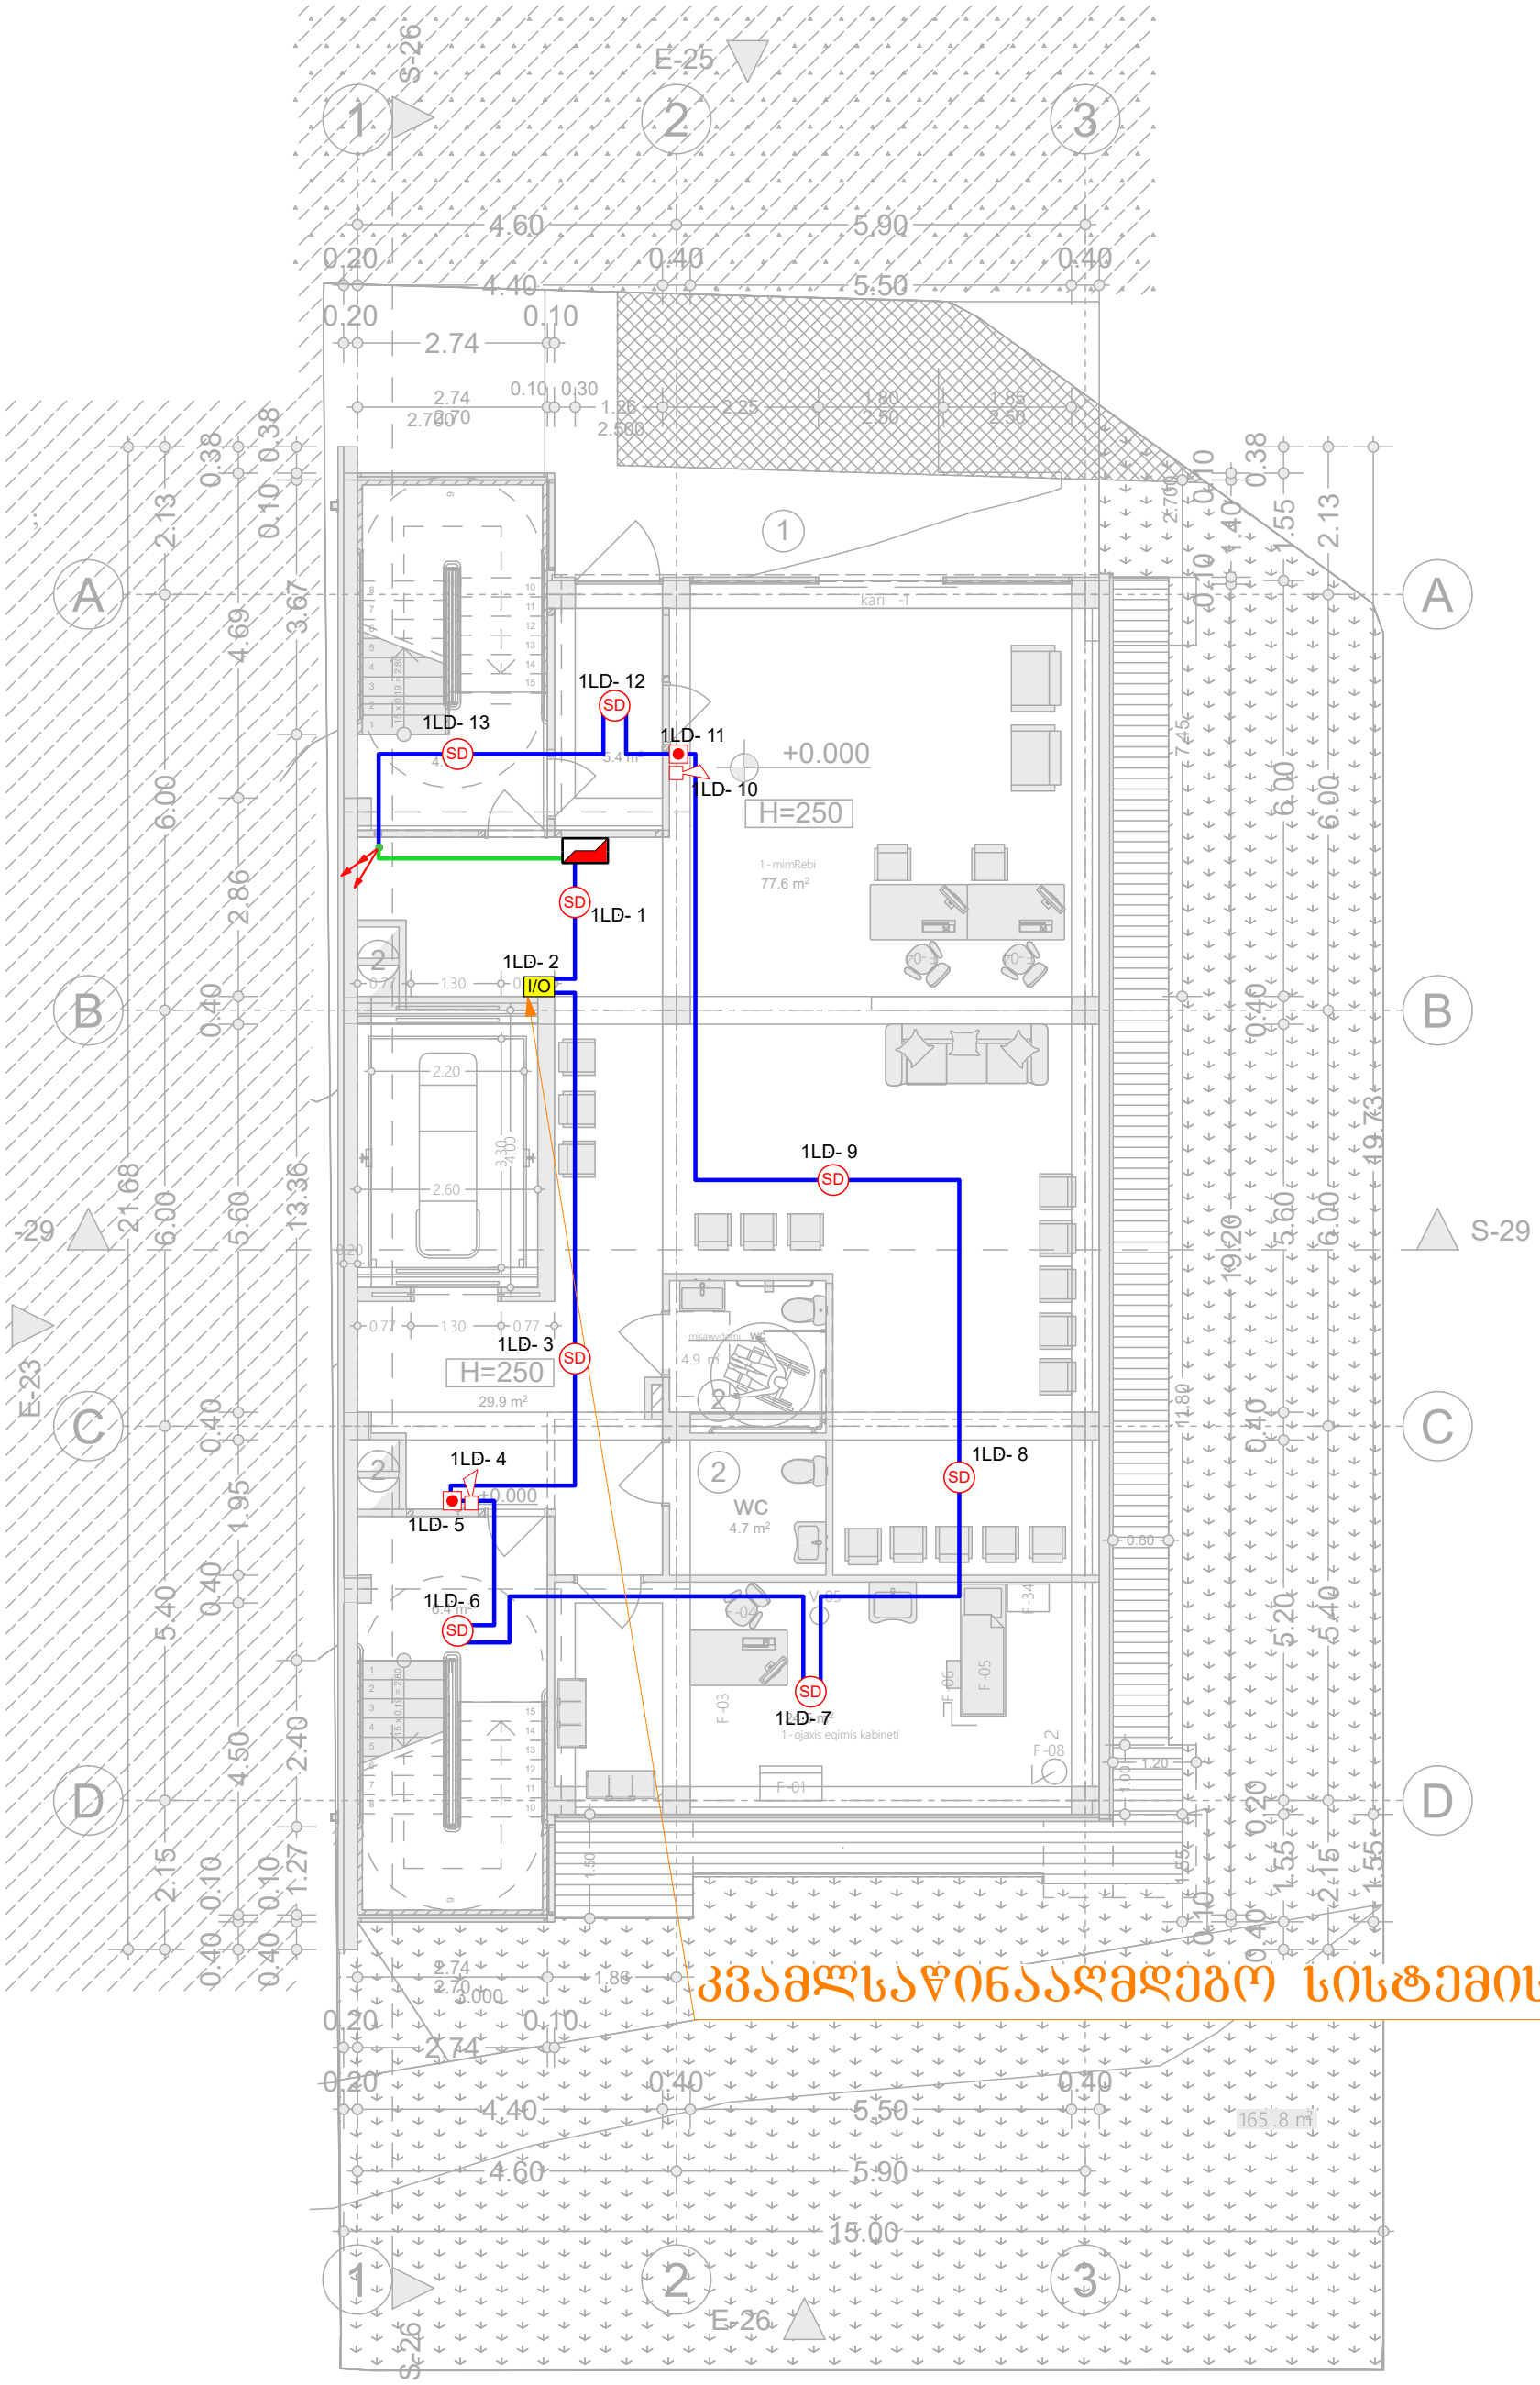

კვამლსაწინააღმდეგო სისტემისთვის

	მართვის პანელი (Control Panel)	ცალი (Piece)	1
I/O	შემსვლელ/გამომსვლელი მოდული (Input/Output Module)	ცალი (Piece)	1
SD	კვამლის დეტექტორი (Smoke Detector)	ცალი (Piece)	8
	სახანძრო სირენა (Fire Alarm Siren)	ცალი (Piece)	2
	სახანძრო ღილაკი (Fire Alarm Button)	ცალი (Piece)	2
	სახანძრო სადენი (Fire Cable)	მეტრი (Meter)	160

შპს „არქსტუდია“			ამბულატორიული კლინიკა ქალაქი თბილისი, ალექსანდრე (საშა) იოსელიანის ქუჩა №2
პროექტორი	ლ. შველიძე		სახანძრო-საბანგაშო სისტემის პროექტი (სიგნალიზაცია)
შემსრულებელი	ა. გოგოლაური		ბეგმა -3.300 ნიშნულზე
შეამოწმა	ი. ფერეთელი		მასშტაბი 1:100

ფურც. ზომა:	A3
ფურც. რაოდ:	7
ფურც. №:	3

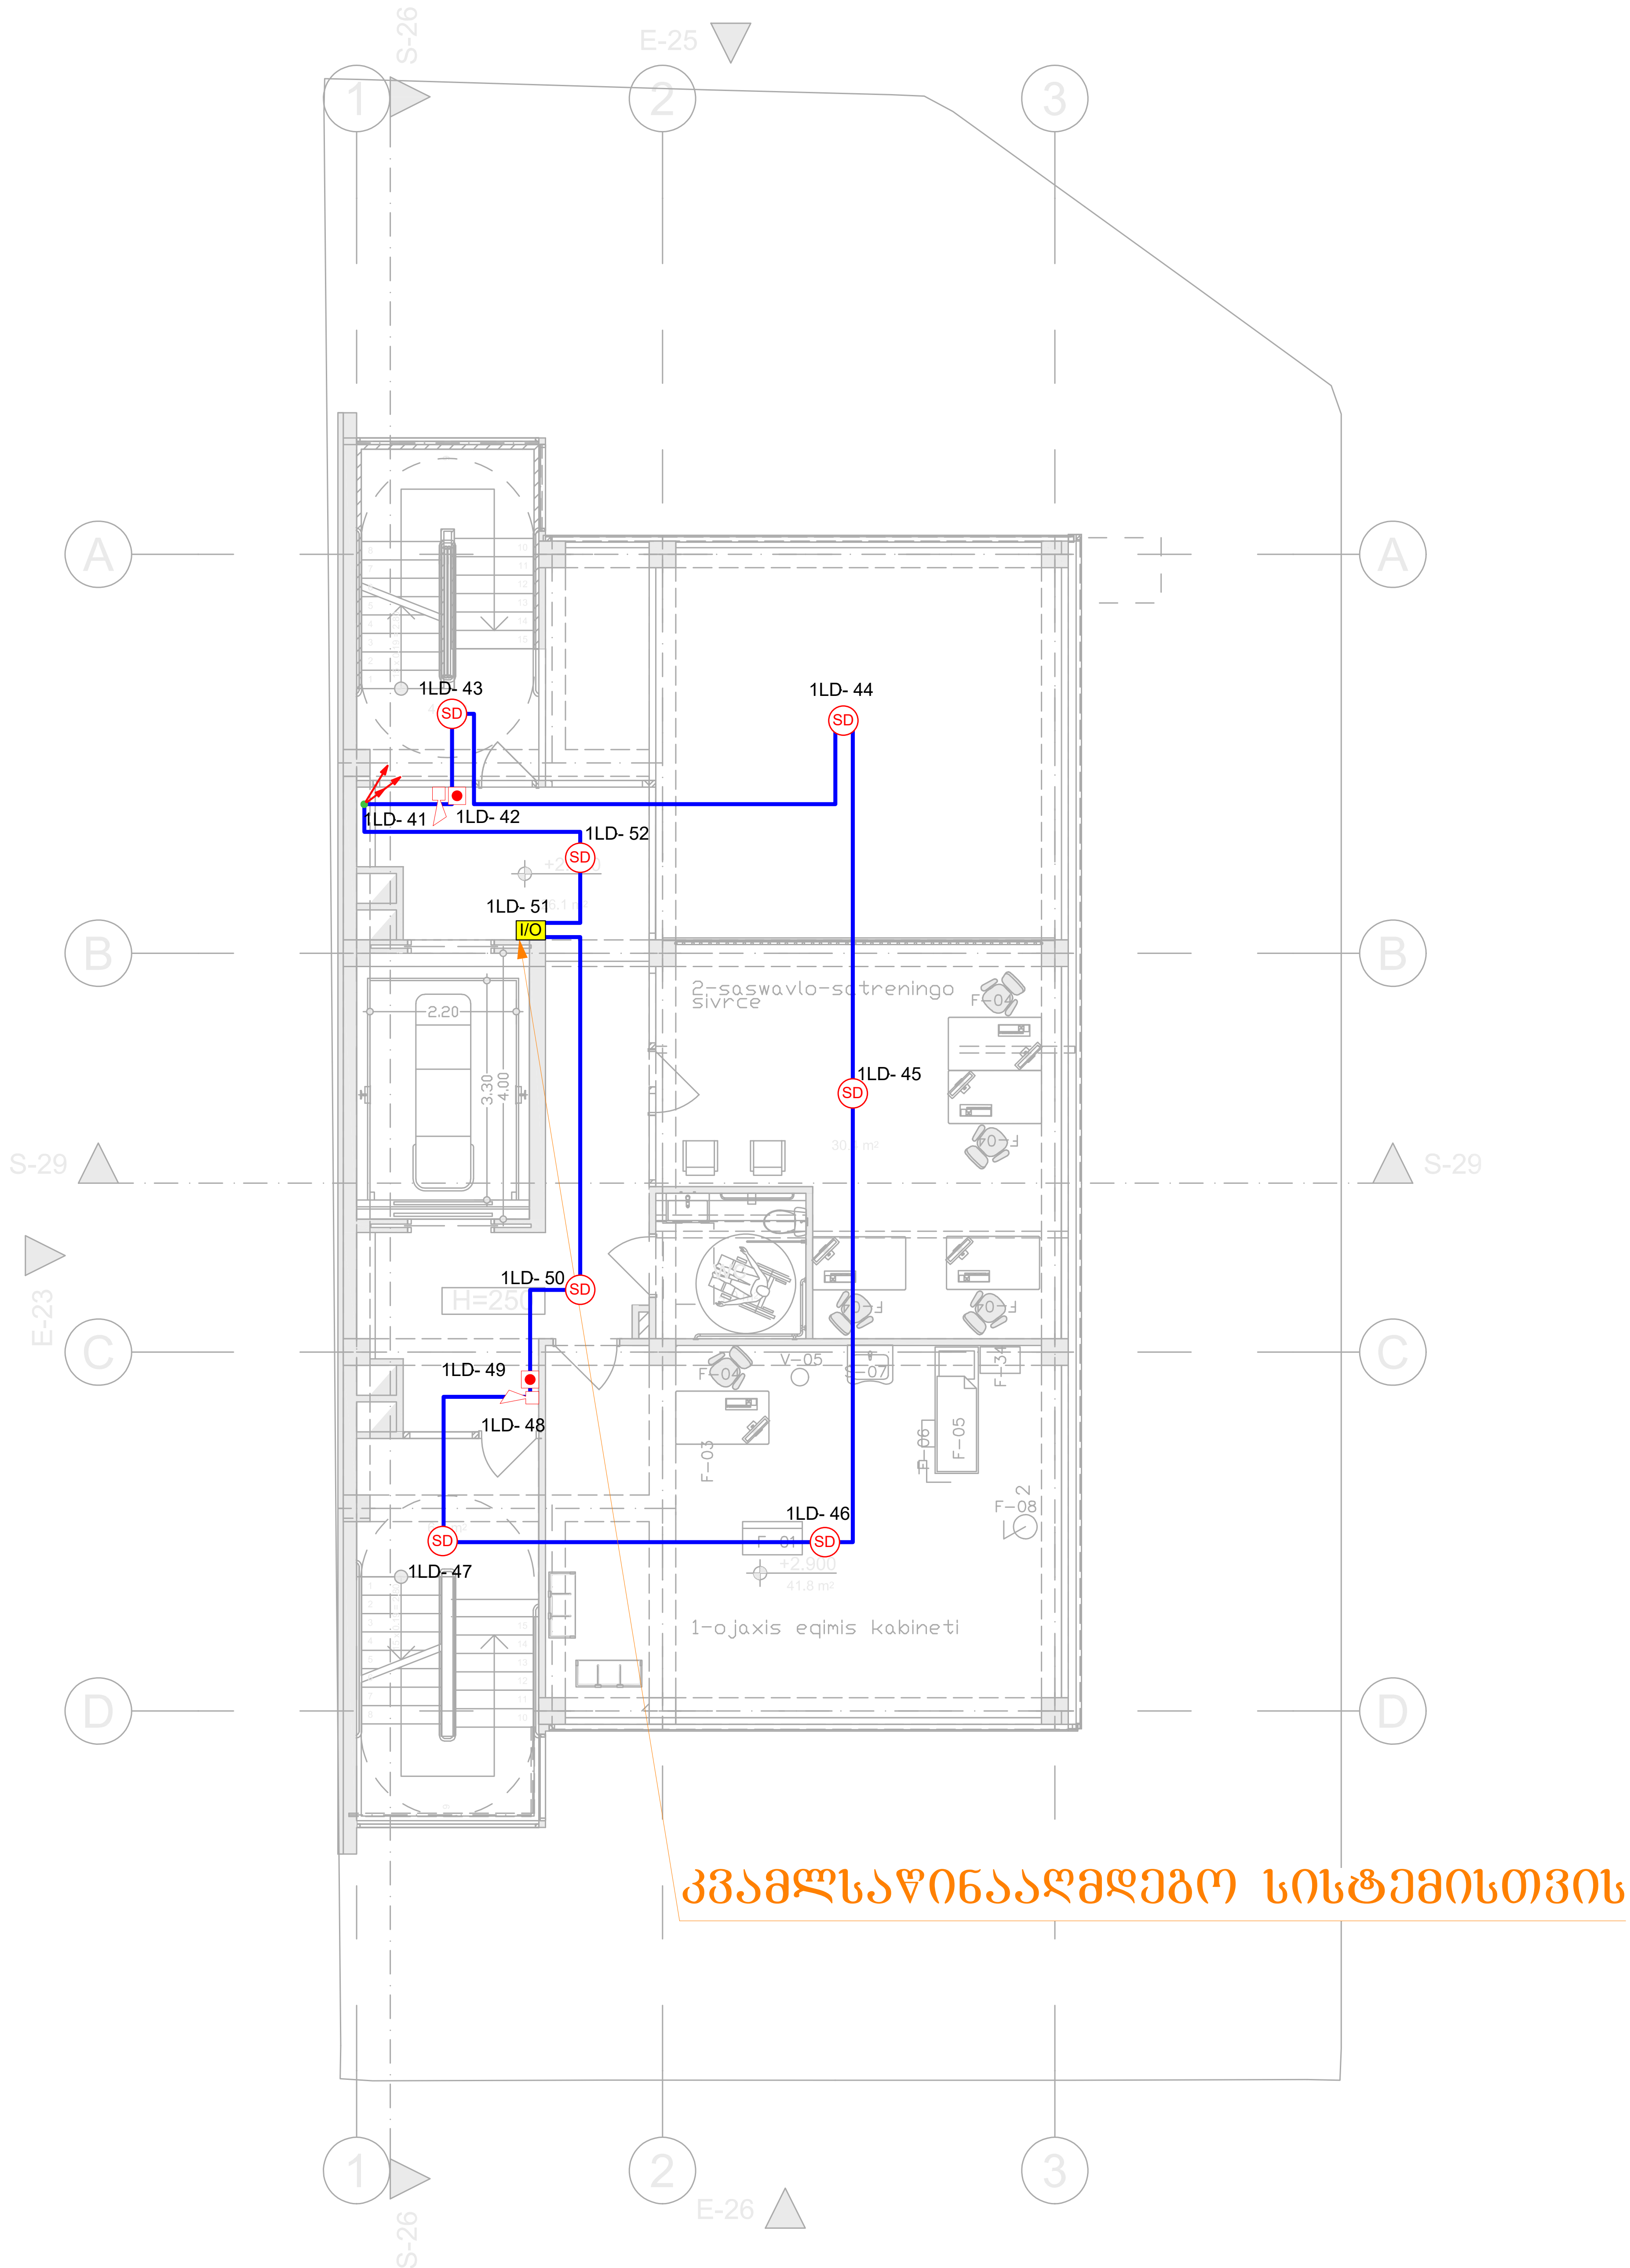

I/O	შემსვლელ/გამომსვლელი მოდული (Input/Output Module)	ცალი (Piece)	1
SD	კვამლის დეტექტორი (Smoke Detector)	ცალი (Piece)	7
	სახანძრო სირენა (Fire Alarm Siren)	ცალი (Piece)	2
	სახანძრო ღილაკი (Fire Alarm Button)	ცალი (Piece)	2
	სახანძრო სადენი (Fire Cable)	მეტრი (Meter)	150

შპს „არქსტუდია“			ამბულატორიული კლინიკა ქალაქი თბილისი, ალექსანდრე (საშა) იოსელიანის ქუჩა №2	ფურც. ზომა: A3
დირექტორი	ლ. შველიძე		სახანძრო-საგანგაშო სისტემის პროექტი (სიგნალიზაცია)	
შემსრულებელი	ა. გოგოლაური		გეგმა +2.900 ნიშნულზე	ფურც. რაოდ: 7
შეამოწმა	ი. წერეთელი		მასშტაბი 1:100	ფურც. №:4

კვამლსაწინააღმდეგო სისტემისთვის

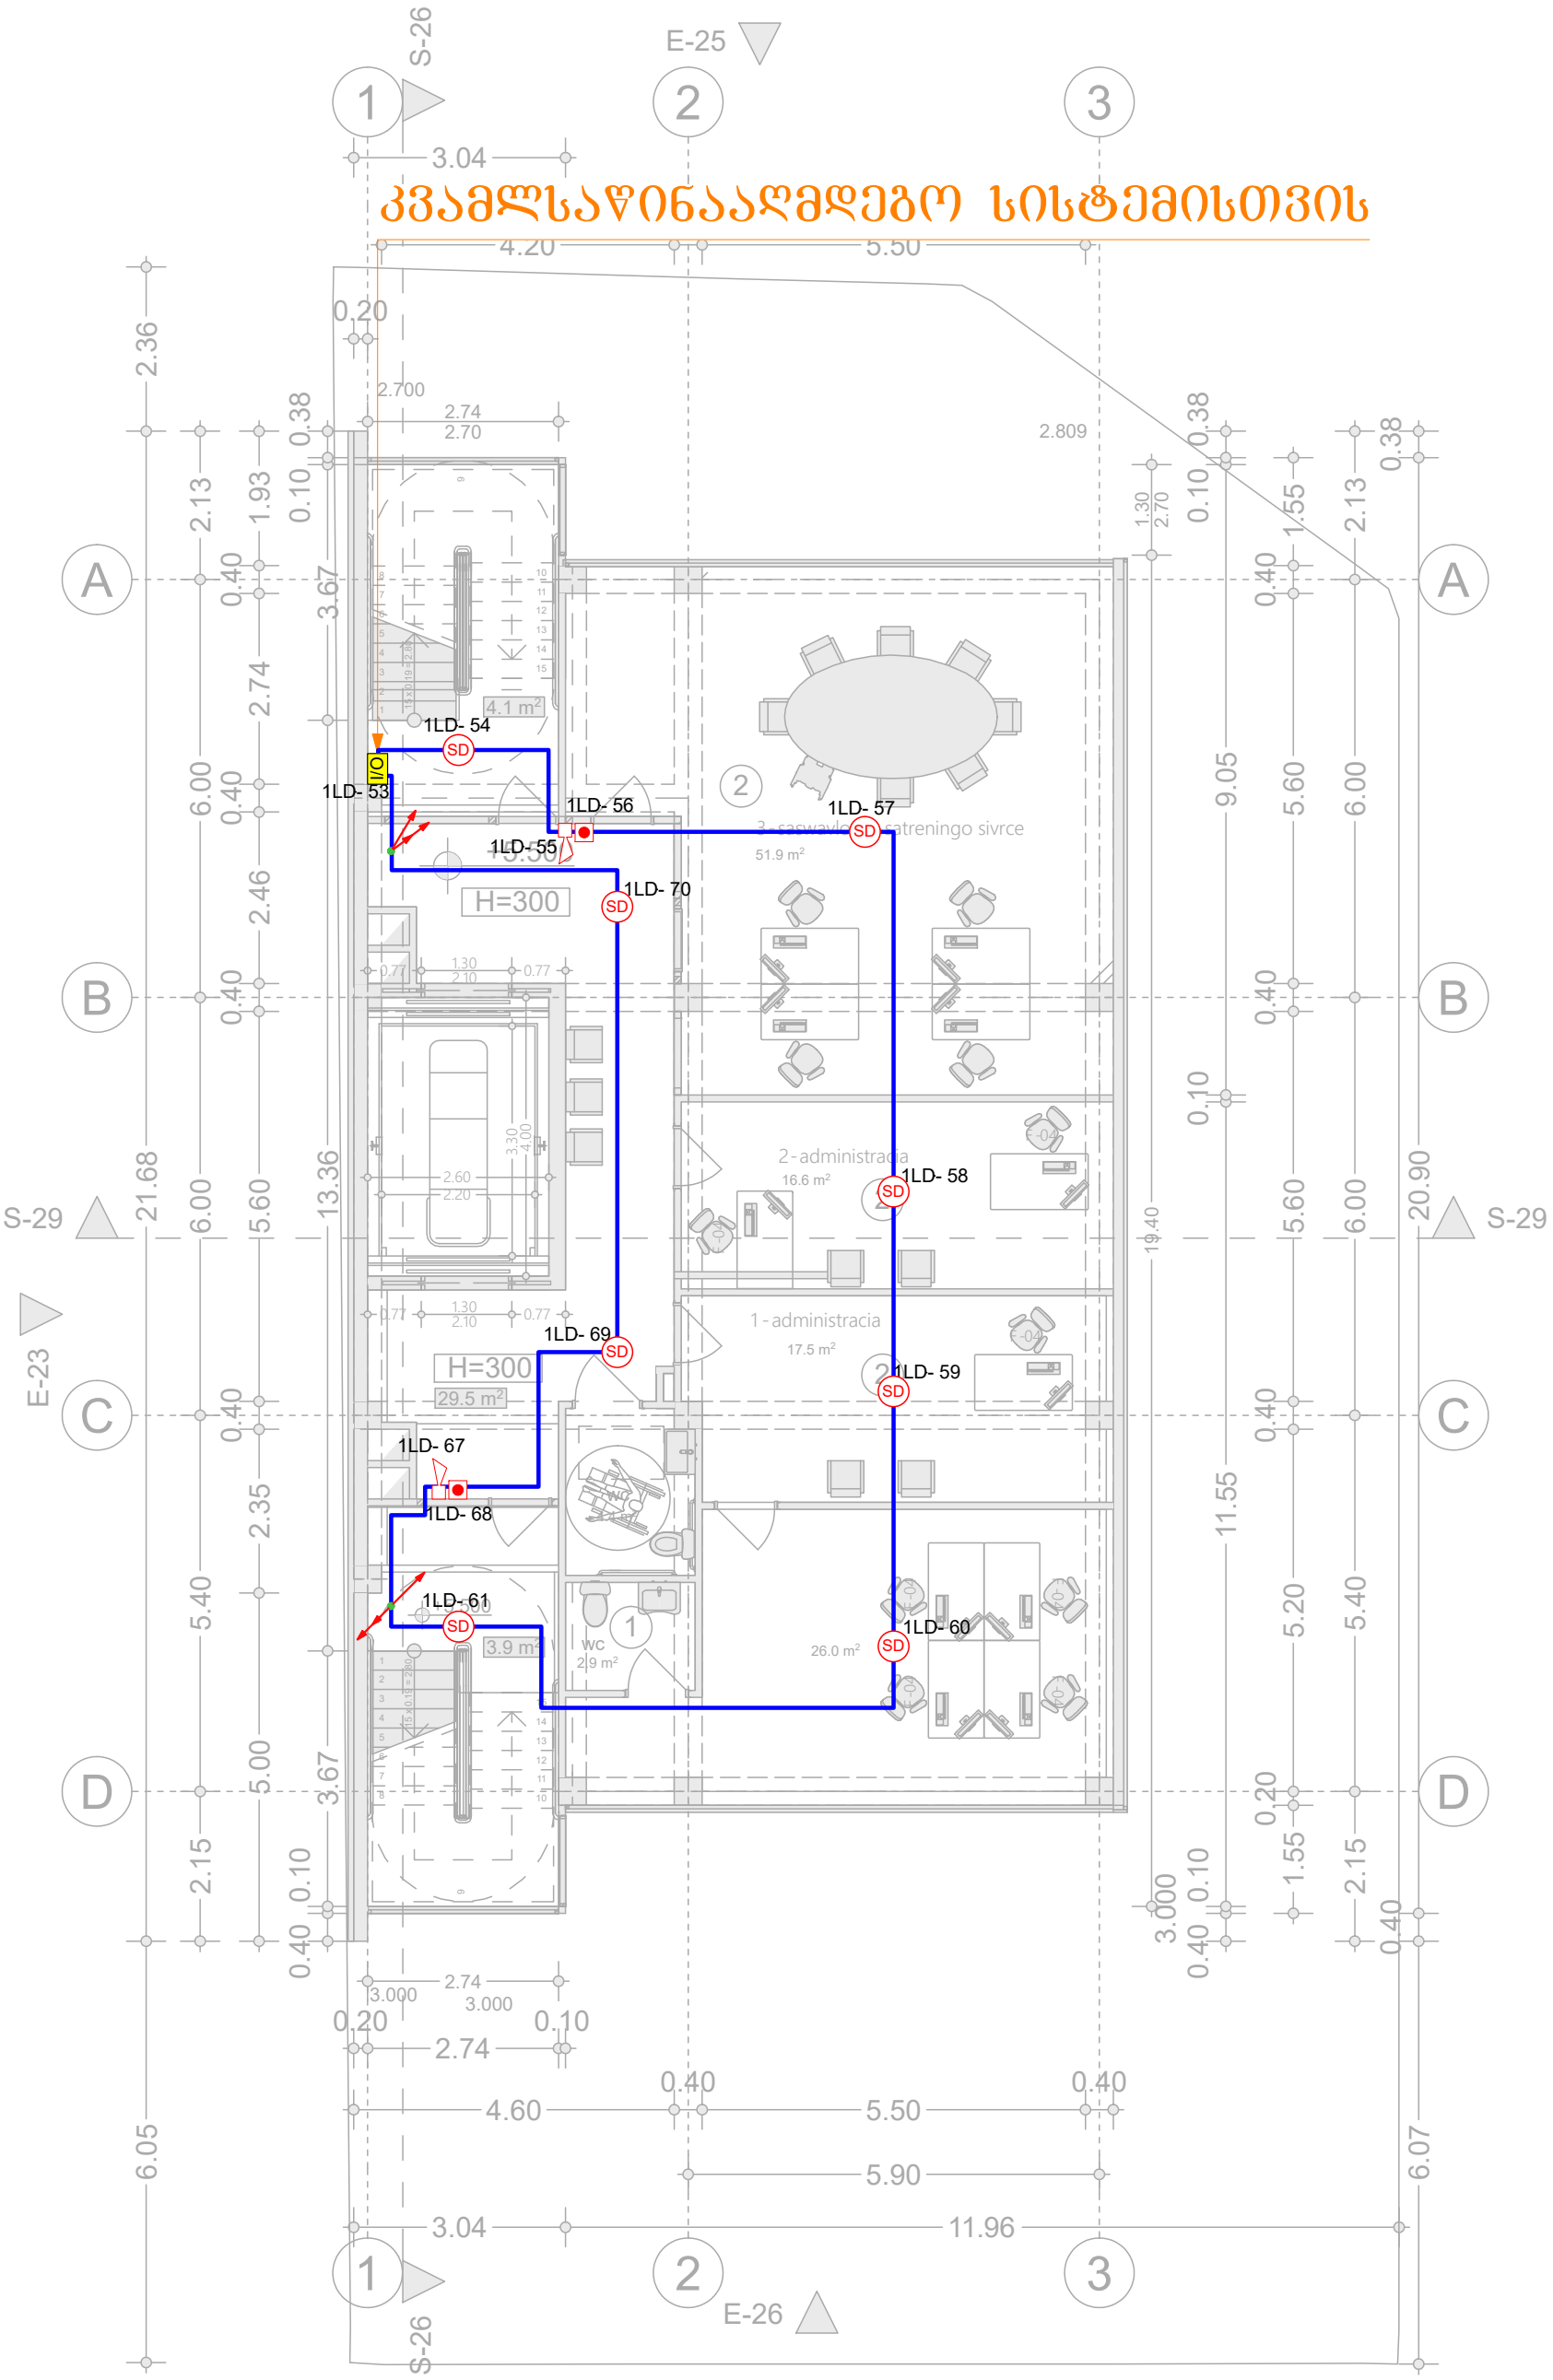

I/O	შემსვლელ/გამომსვლელი მოდული (Input/Output Module)	ცალი (Piece)	1
SD	კვამლის დეტექტორი (Smoke Detector)	ცალი (Piece)	8
	სახანძრო სირენა (Fire Alarm Siren)	ცალი (Piece)	2
	სახანძრო ღილაკი (Fire Alarm Button)	ცალი (Piece)	2
	სახანძრო სადენი (Fire Cable)	მეტრი (Meter)	160

შპს „არქსტუდია“			ამბულატორიული კლინიკა ქალაქი თბილისი, ალექსანდრე (სანა) იოსელიანის ქუჩა №2
დირექტორი	ლ. შველიძე		სახანძრო-საგანგაშო სისტემის პროექტი (სიგნალიზაცია)
შემსრულებელი	ა. გოგოლაური		ბეჭმა +5.500 ნიშნულზე
შეამოწმა	ი. ჯერეთელი		მასშტაბი 1:100

შურც. ზომა: A3

შურც. რაოდ: 7

შურც. №:5

ლიფტის ავარიულად დაშვებისათვის კვამლსაწინააღმდეგო სისტემისთვის

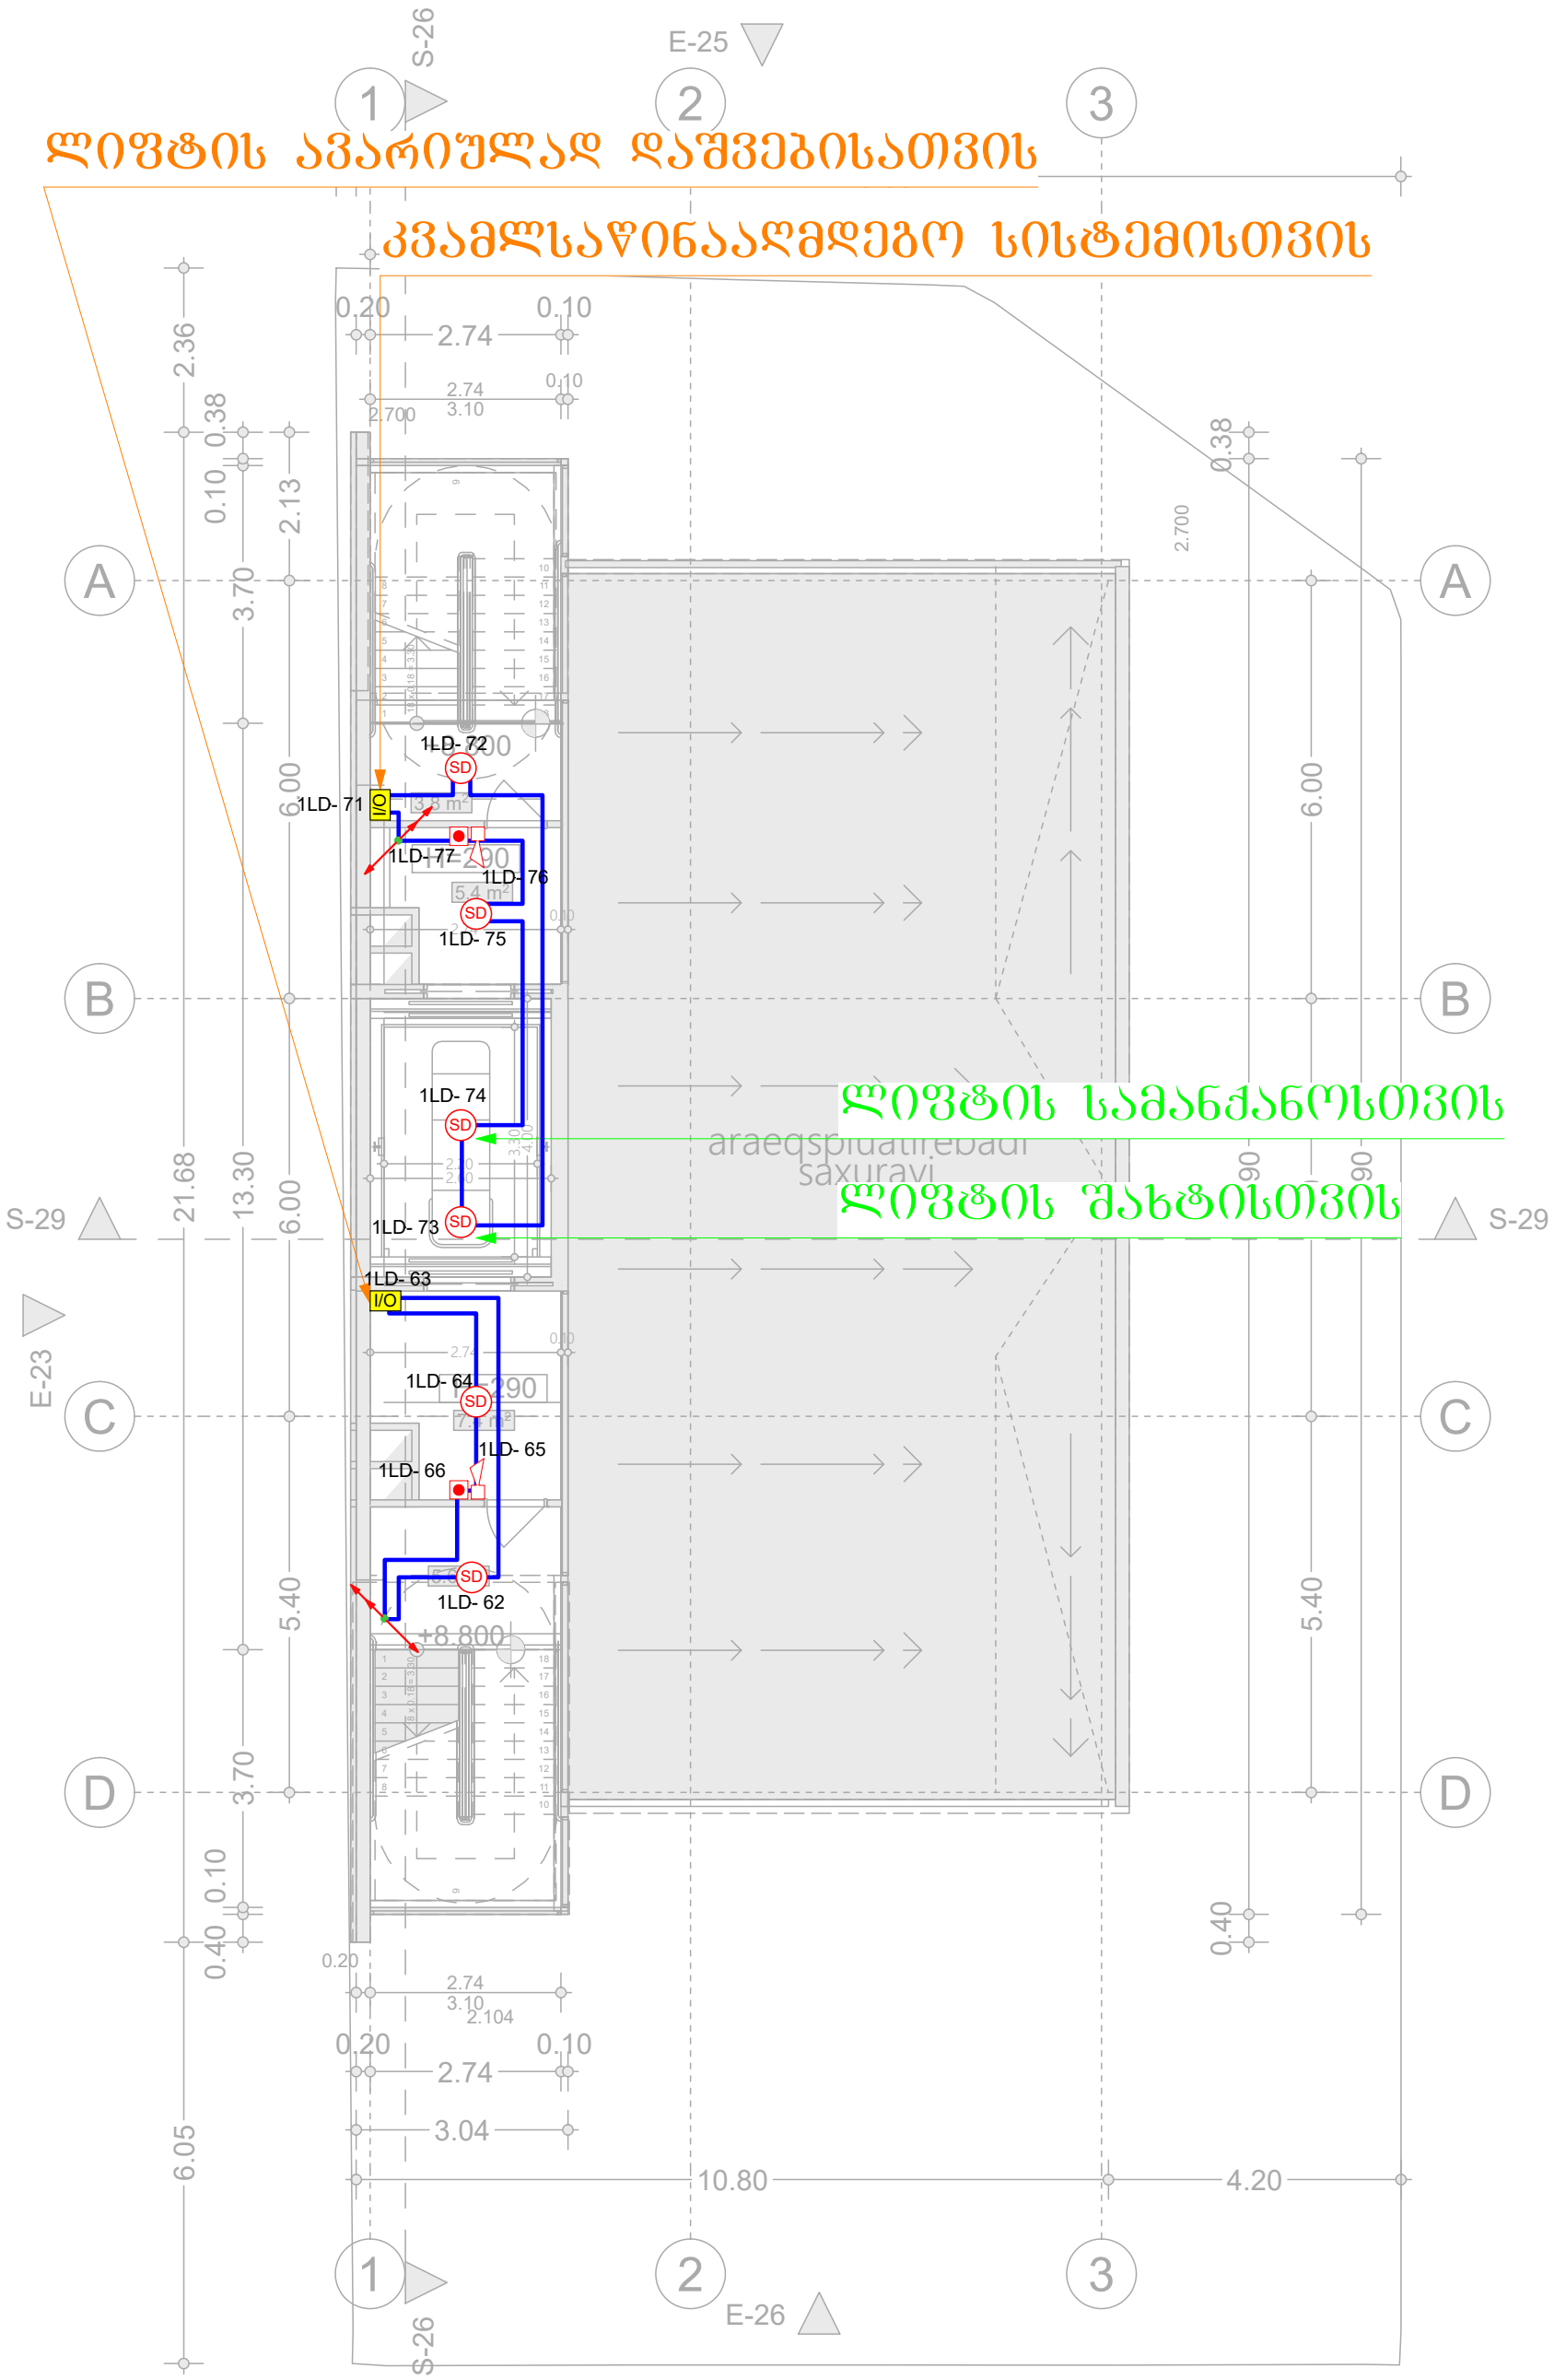

I/O	შემსვლელ/გამომსვლელი მოდული (Input/Output Module)	ცალი (Piece)	2
SD	კვამლის დეტექტორი (Smoke Detector)	ცალი (Piece)	6
	სახანძრო სირენა (Fire Alarm Siren)	ცალი (Piece)	2
	სახანძრო ღილაკი (Fire Alarm Button)	ცალი (Piece)	2
	სახანძრო სადენი (Fire Cable)	მეტრი (Meter)	150

შპს „არქსტუდია“			ამბულატორიული კლინიკა ქალაქი თბილისი, ალექსანდრე (საშა) იოსელიანის ქუჩა №2
დირექტორი	ლ. შველიძე		სახანძრო-საბანაბაშო სისტემის პროექტი (სიგნალიზაცია)
შემსრულებელი	ა. გოგოლაური		გეგმა +8.800 ნიშნულზე
შეამოწმა	ი. წერეთელი		მასშტაბი 1:100

ფურც. ზომა:	A3
ფურც. რაოდ:	7
ფურც. №:	6

	სადენის მიმართულება ზევით (The Directions Of The Cable Upward)		ქვემოდან ამოსული სადენი (Cable From Below)
	სადენის მიმართულება ქვევით (The Directions Of The Cable Downward)		ზემოდან ჩამოსული სადენი (Cable From Above)

*შენიშვნა: მოწყობილობების ზომები არ შეესაბამება მასშტაბს
*Reference: The Dimensions Of The Devices Do Not Match The Scale

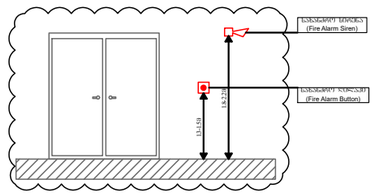

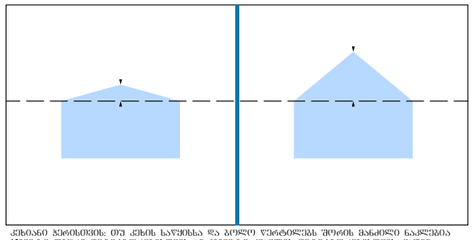


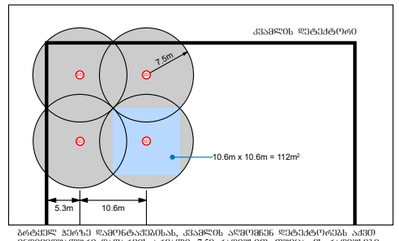

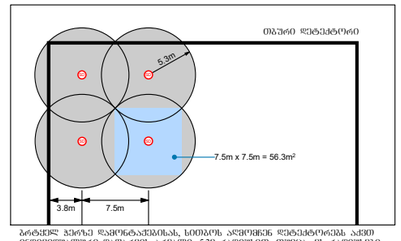



	მართვის პანელი (Control Panel)	ცალი (Piece)	1
SD	კვამლის დეტექტორი (Smoke Detector)	ცალი (Piece)	46
	სახანძრო სირენა (Fire Alarm Siren)	ცალი (Piece)	12
	სახანძრო ღილაკი (Fire Alarm Button)	ცალი (Piece)	12
I/O	შემსვლელ/გამომსვლელი მოდული (Input/Output Module)	ცალი (Piece)	7
	სახანძრო სადენი (Fire Cable)	მეტრი (Meter)	950

შპს „არქსტუდიო“			ამბულატორიული კლინიკა ქალაქი თბილისი, ალექსანდრე (საშა) იოსელიანის ქუჩა №2
დირექტორი	ფ. ფილფანი		სახანძრო-საბანაშო სისტემის პროექტი (სიგნალიზაცია)
შემსრულებელი	გ. გოგოლაური		სქემატური გეგმა
შეამოწმა	ნ. ფერეიელი		მასშტაბი 1:100

შრც. ზომა:	A3
შრც. რაოდ:	7
შრც. №:	7

ქალაქი თბილისი, ალექსანდრე (საშა) იოსელიანის ქუჩა №2
(ს/კ.: 01.14.05.009.002)

ამბულატორიული კლინიკა

ადამიანთა ევაკუაციის მართვის სისტემის პროექტი
(ავარიული განათება)

ადამიანთა ევაკუაციის მართვის სისტემა (განათება)

ავარიული განათება გათვალისწინებულია შენობის ძირითად სივრცეებში და ემსახურება ხანძრის ან საგანგებო მდგომარეობის შემთხვევაში ხალხის სწრაფ და ეფექტურ ევაკუაციას შენობიდან, სანათები ჩაირთვება შენობის ძირითადი დენის წყაროს გათიშვის შემთხვევაში, სანათები ავტომატურად გადავლენ სათადარიგო კვებაზე (აკუმულატორებზე) რომლებიც ჩაშენებულია თითოეულ სანათში.

გასასვლელებთან დაყენდება "EXIT" -იგივე "გასასვლელის" მანათობელი მანიშნებლები. გასასვლელის მანიშნებლები იქნება მუდმივად ჩართული, დენის გათიშვის შემთხვევაში ისინი გადავლენ სათადარიგო კვებაზე (აკუმულატორებზე) რომლებიც ჩაშენებულია თითოეულ მანიშნებელში.

*შენიშვნა: მოწყობილობების ზომები არ შეესაბამება მასშტაბს
*Reference: The Dimensions Of The Devices Do Not Match The Scale

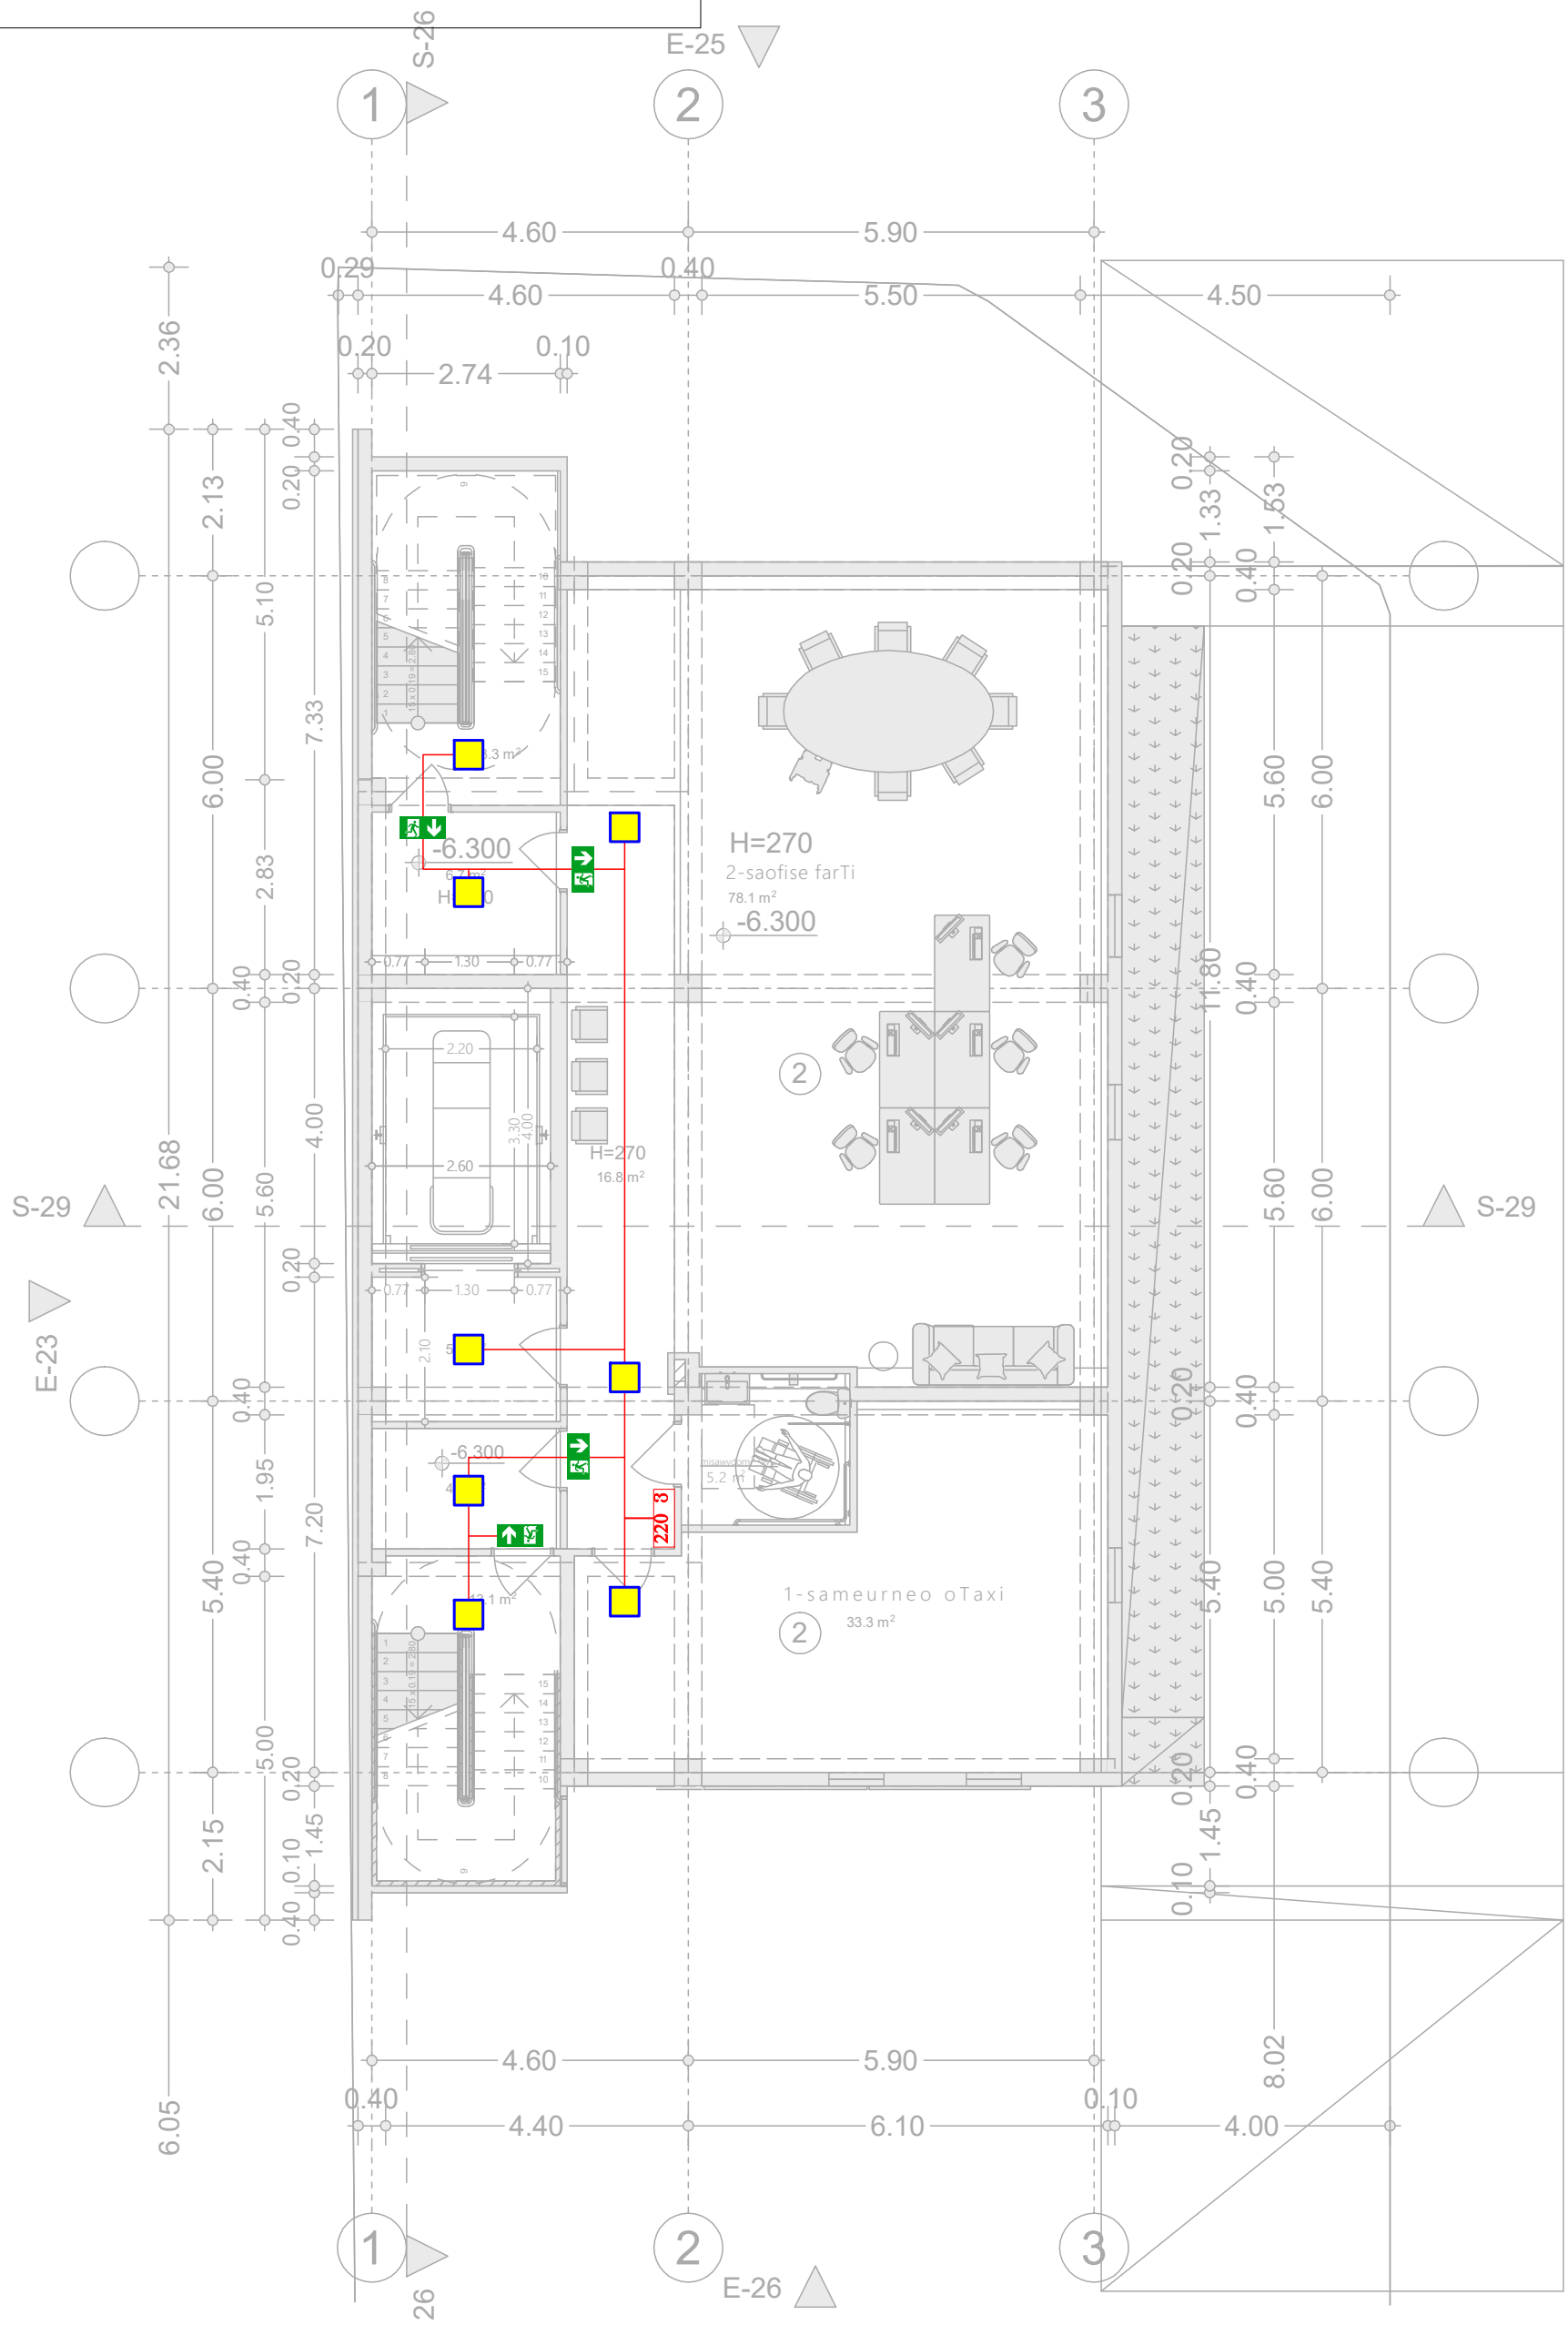

	ავარიული განათების ნათურა (Emergency Light Bulb)	ცალი (Piece)	8	შპს „არქსტუდია“			ამბოლატორიული კლინიკა ძალაძი თბილისი ალექსანდრე (საშა) იოსელიანის ქუჩა №2 (ს/კ.: 01.14.05.009.002)	ფურც. ზომა: A3
EXIT	ავარიული გასასვლელი მანიშნებელი (Exit)	ცალი (Piece)	0					
	ავარიული გასასვლელი მანიშნებელი - გვერდით (Exit Arrow - Sideway)	ცალი (Piece)	0	დირექტორი	ლ. შველიძე		ადამიანთა ევაკუაციის მართვის სისტემის პროექტი (ავარიული განათება)	ფურც. რაოდ: 6
	ავარიული გასასვლელი მანიშნებელი - პირდაპირ (Exit Arrow - Forward)	ცალი (Piece)	4	შემსრულებელი	გ. მოსიაშვილი		გეგმა -6.300 ნიშნულზე	
	დენის კვების სადენი (Power Supply Cable)	მეტრი (Meter)	50	შეამოწმა	ი. წერეთელი		მასშტაბი 1:100	ფურც. №:1

*შენიშვნა: მოწყობილობების ზომები არ შეესაბამება მასშტაბს
*Reference: The Dimensions Of The Devices Do Not Match The Scale

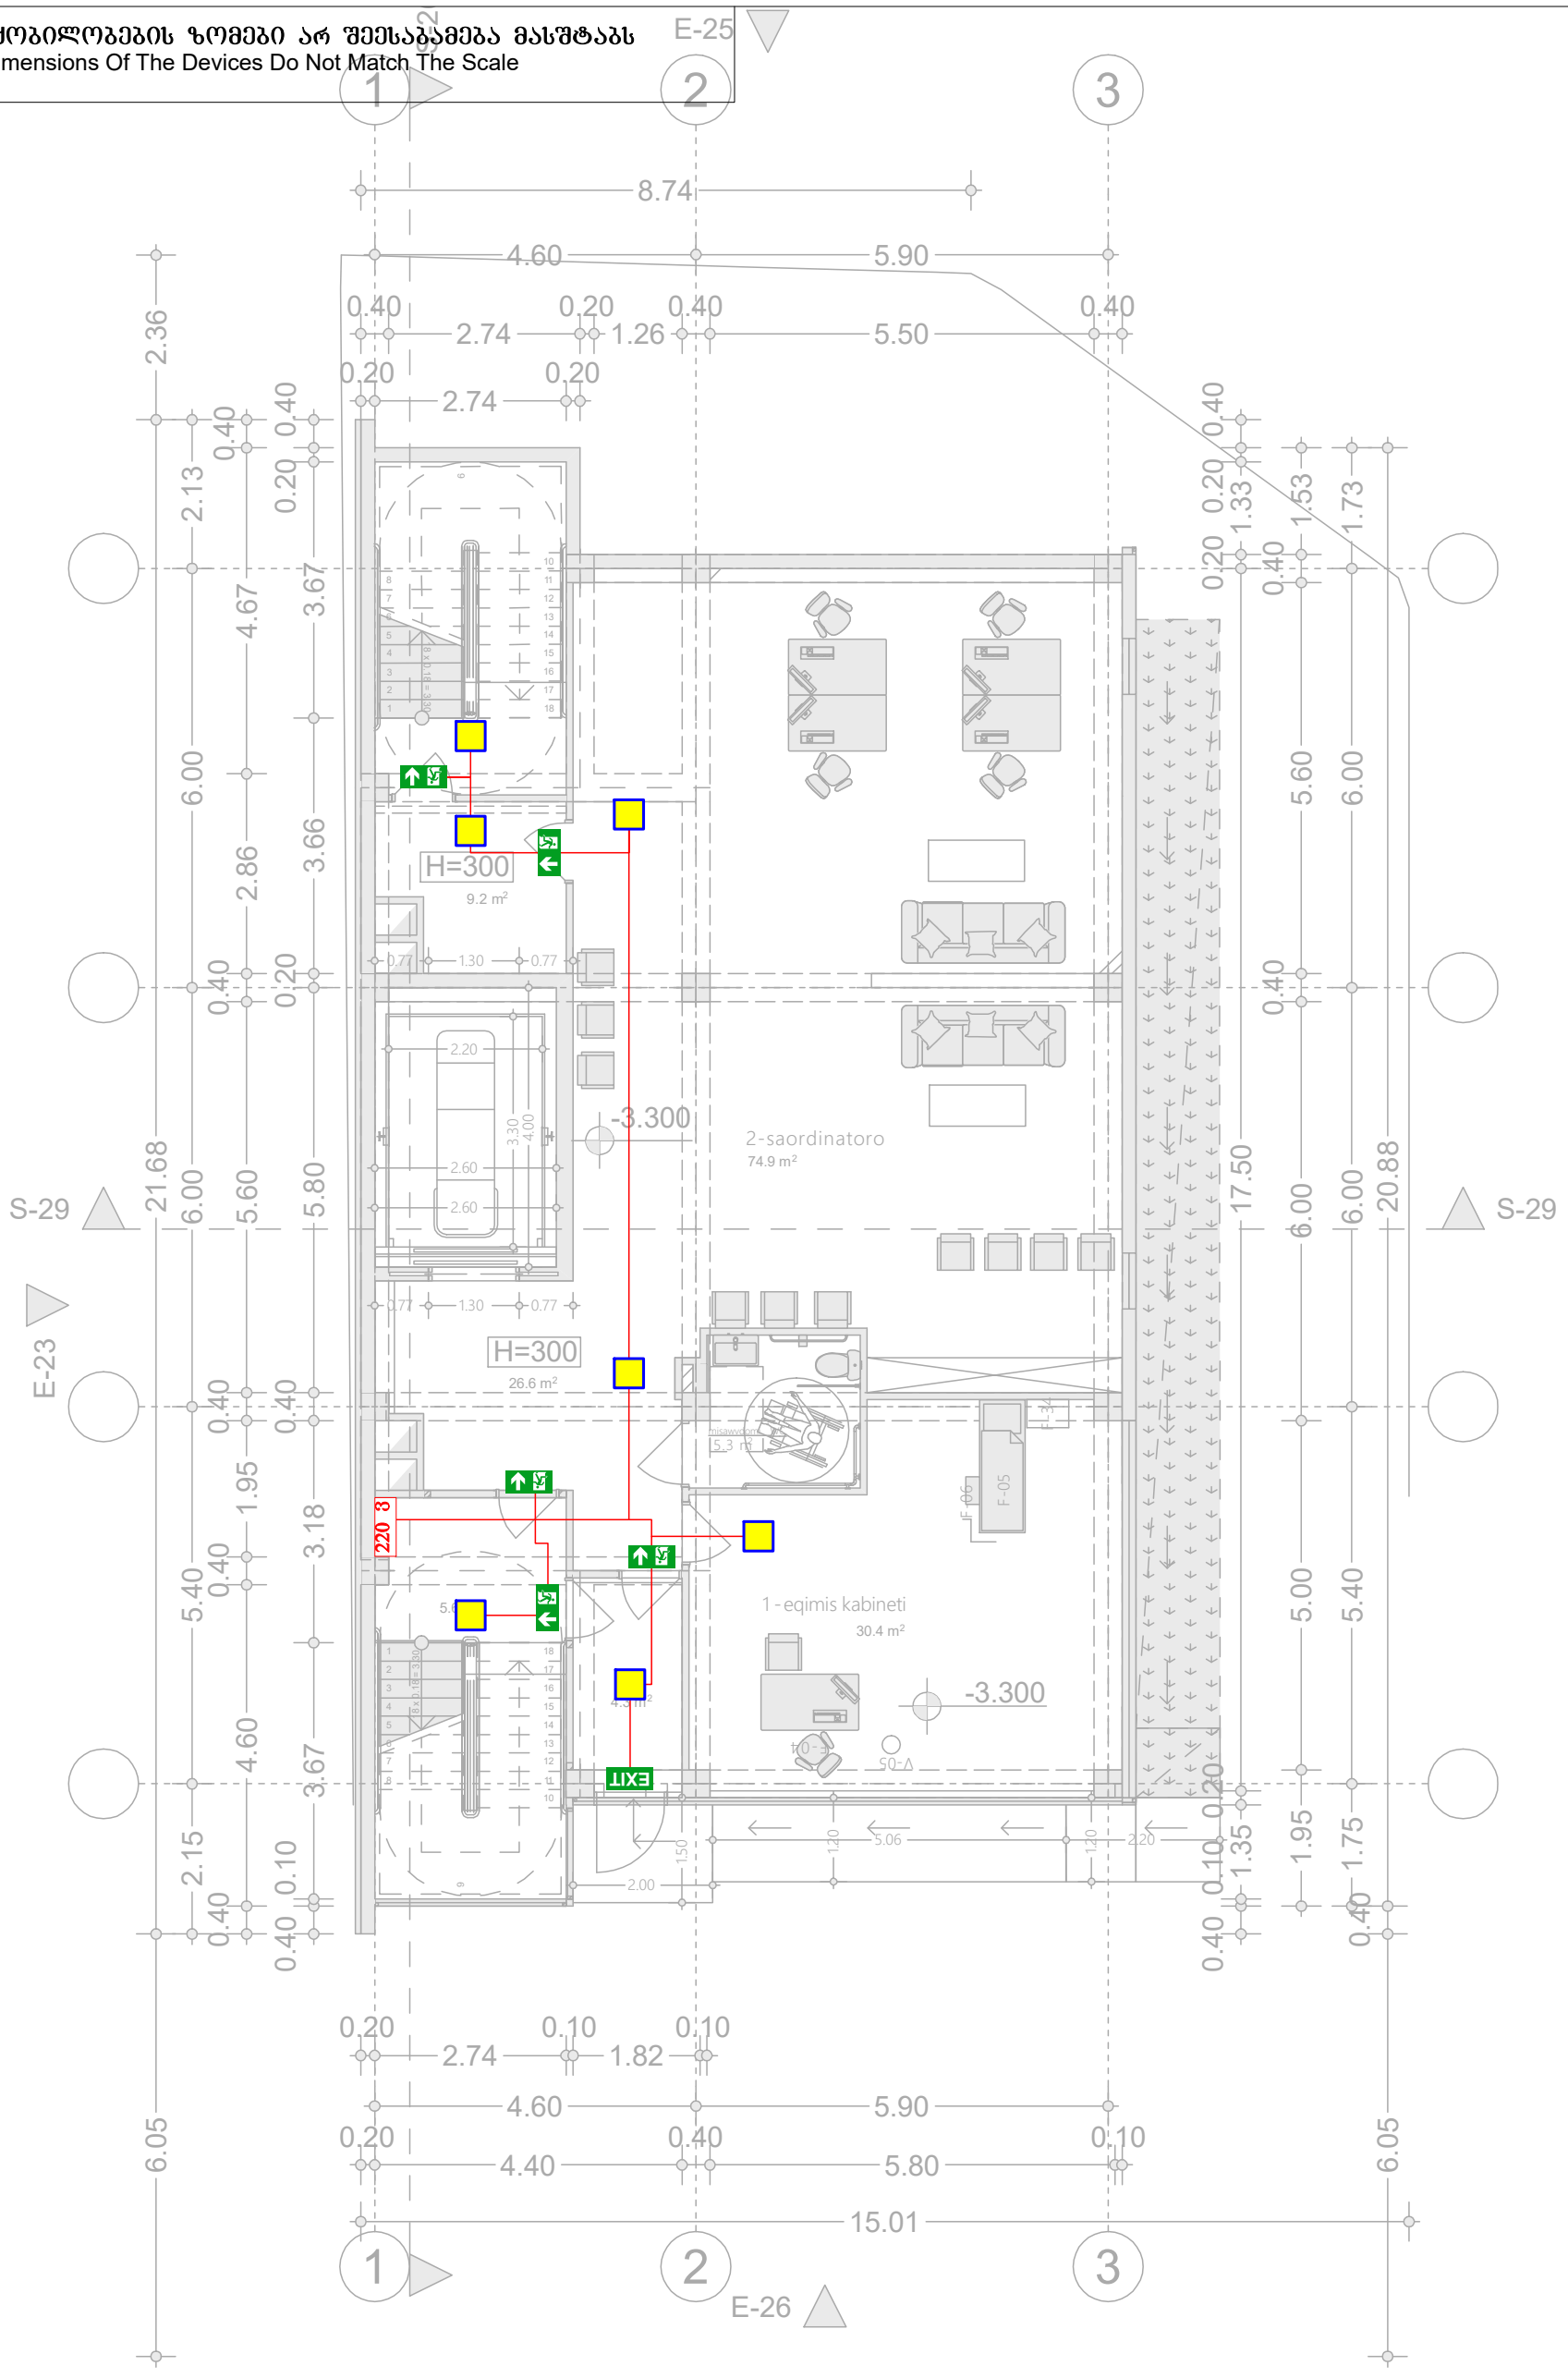

	ავარიული განათების ნათურა (Emergency Light Bulb)	ცალი (Piece)	7	შპს „არქსტუდია“			ამბოლატორიული კლინიკა ძალაძი თბილისი ალექსანდრე (საშა) იოსელიანის ქუჩა №2 (ს/კ.: 01.14.05.009.002)	შურც. ზომა: A3
EXIT	ავარიული გასასვლელი მანიშნებელი (Exit)	ცალი (Piece)	1	დირექტორი	ლ. შველიძე		ადამიანთა ევაკუაციის მართვის სისტემის პროექტი (ავარიული განათება)	შურც. რაოდ: 6
	ავარიული გასასვლელი მანიშნებელი - გვერდით (Exit Arrow - Sideway)	ცალი (Piece)	0					
	ავარიული გასასვლელი მანიშნებელი - პირდაპირ (Exit Arrow - Forward)	ცალი (Piece)	5	შემსრულებელი	გ. მოსიაშვილი		გეგმა -3.300 ნიშნულზე	
	დენის კვების სადენი (Power Supply Cable)	მეტრი (Meter)	50	შეამოწმა	ი. წერეთელი		მასშტაბი 1:100	შურც. №:2

*შენიშვნა: მოწყობილობების ზომები არ შეესაბამება მასშტაბს
*Reference: The Dimensions Of The Devices Do Not Match The Scale

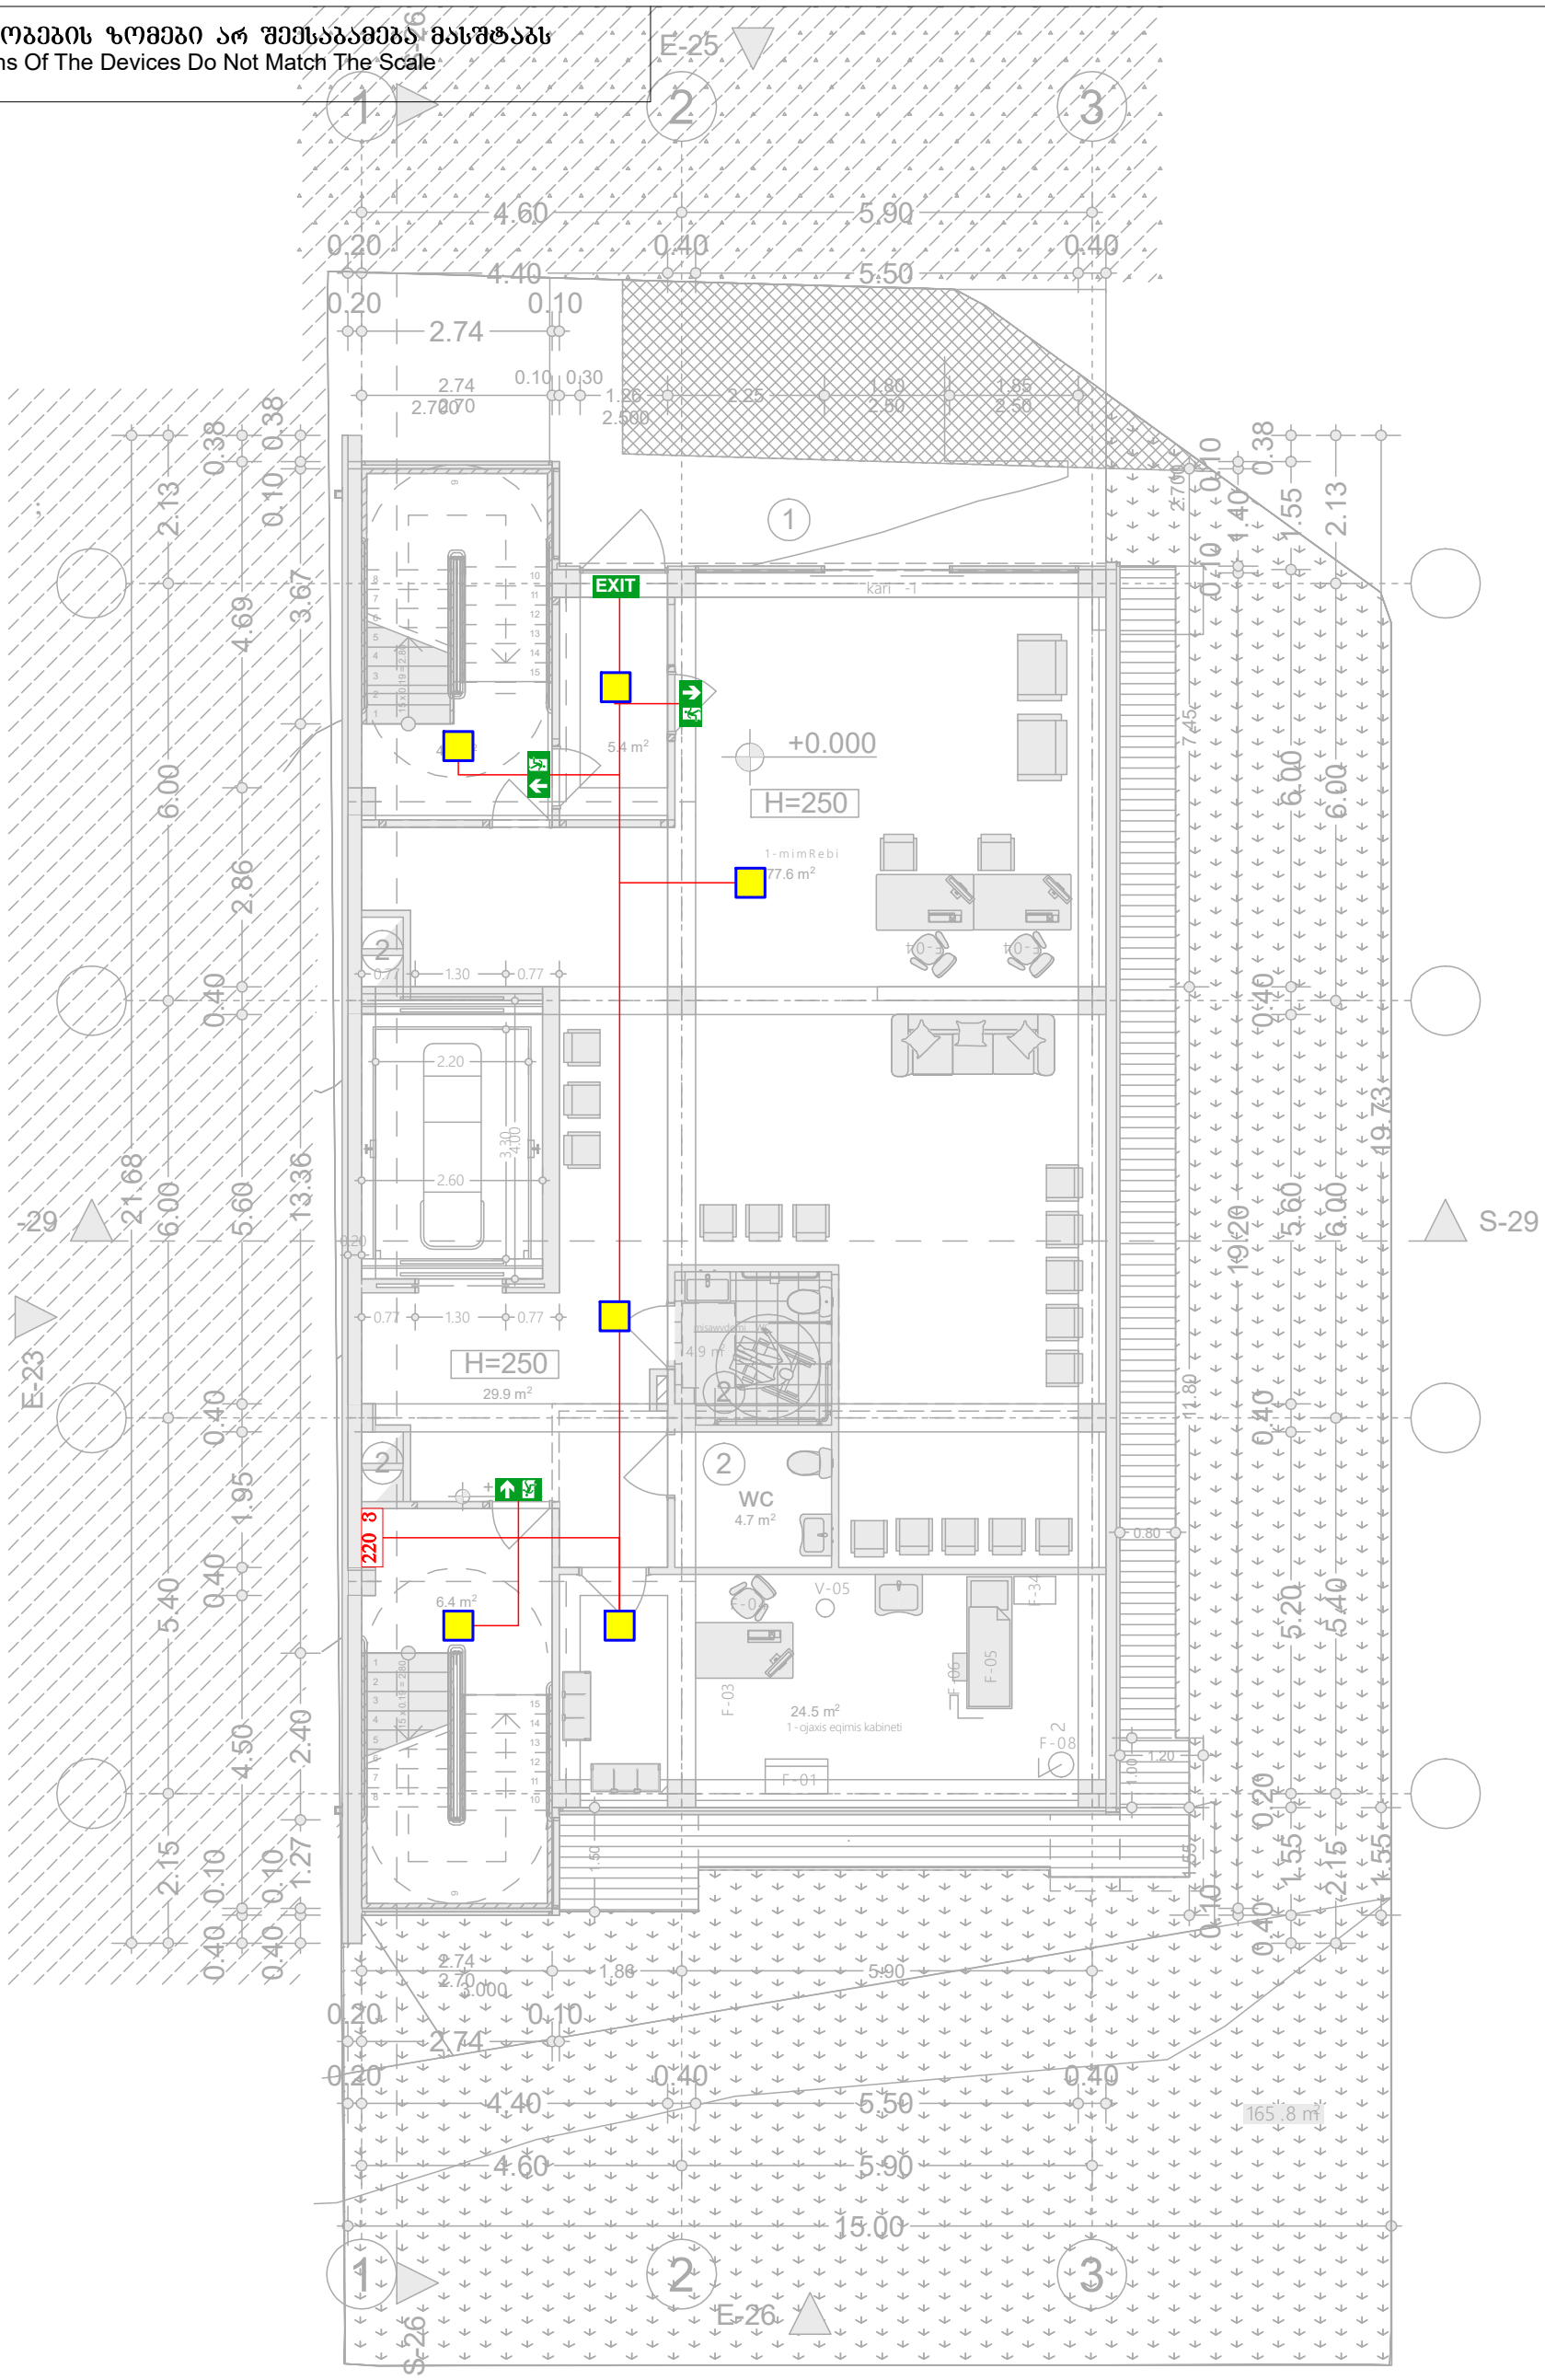

	ავარიული განათების ნათურა (Emergency Light Bulb)	ცალი (Piece)	6	შპს „არქსტუდია“			ამბოლატორიული კლინიკა ძალაძი თბილისი ალექსანდრე (საშა) იოსელიანის ქუჩა №2 (ს/კ.: 01.14.05.009.002)	ფურც. ზომა: A3
EXIT	ავარიული გასასვლელი მანიშნებელი (Exit)	ცალი (Piece)	1					
	ავარიული გასასვლელი მანიშნებელი - გვერდით (Exit Arrow - Sideway)	ცალი (Piece)	0	დირექტორი	ლ. შველიძე		ადამიანთა ევაკუაციის მართვის სისტემის პროექტი (ავარიული განათება)	ფურც. რაოდ: 6
	ავარიული გასასვლელი მანიშნებელი - პირდაპირ (Exit Arrow - Forward)	ცალი (Piece)	3	შემსრულებელი	გ. მოსიაშვილი		გეგმა +0.000 ნიშნულზე	
	დენის კვების სადენი (Power Supply Cable)	მეტრი (Meter)	60	შეამოწმა	ი. წერეთელი		მასშტაბი 1:100	ფურც. №:3

*შენიშვნა: მოწყობილობების ზომები არ შეესაბამება მასშტაბს
*Reference: The Dimensions Of The Devices Do Not Match The Scale

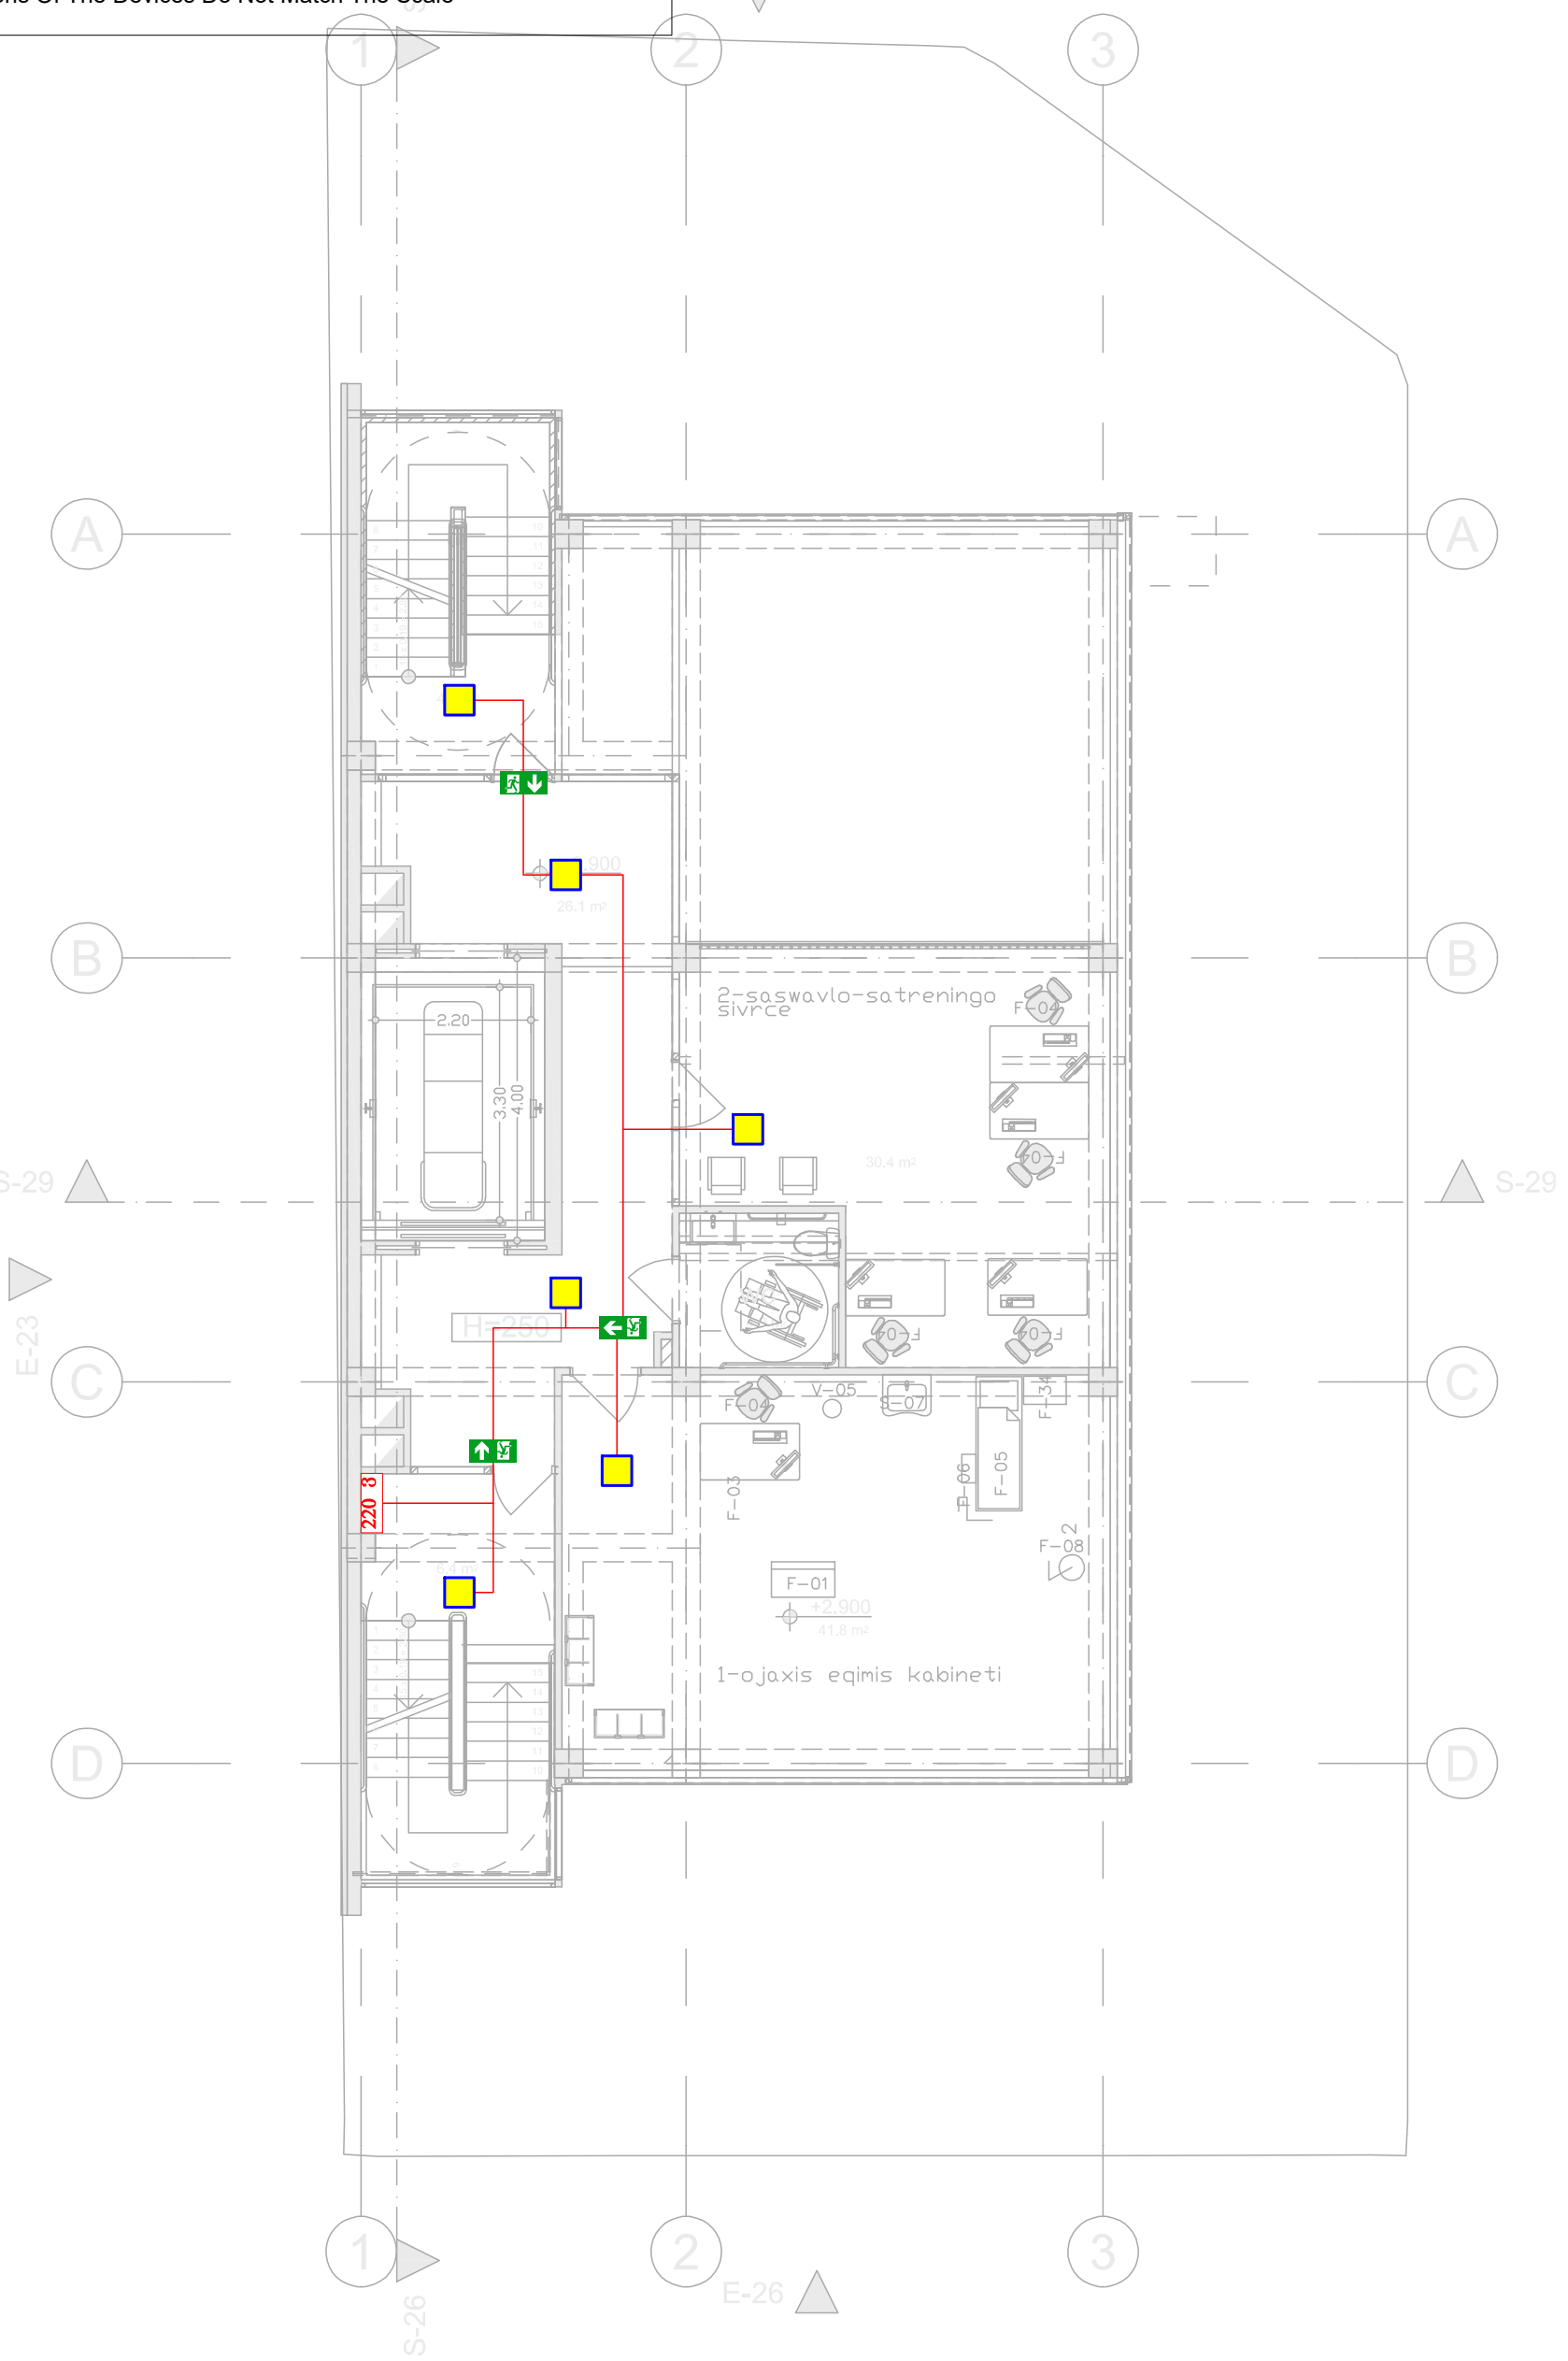

	ავარიული განათების ნათურა (Emergency Light Bulb)	ცალი (Piece)	6	შპს „არქსტუდია“			ამბოლატორიული კლინიკა ძალაძი თბილისი ალექსანდრე (საშა) იოსელიანის ქუჩა №2 (ს/კ.: 01.14.05.009.002)	შურც. ზომა: A3
EXIT	ავარიული გასასვლელი მანიშნებელი (Exit)	ცალი (Piece)	0					
	ავარიული გასასვლელი მანიშნებელი - გვერდით (Exit Arrow - Sideway)	ცალი (Piece)	1	დირექტორი	ზ. შველიძე		ადამიანთა ევაკუაციის მართვის სისტემის პროექტი (ავარიული განათება)	შურც. რაოდ: 6
	ავარიული გასასვლელი მანიშნებელი - პირდაპირ (Exit Arrow - Forward)	ცალი (Piece)	2	შემსრულებელი	ბ. მოსიაშვილი		გეგმა +2.900 ნიშნულზე	
	დენის კვების სადენი (Power Supply Cable)	მეტრი (Meter)	60	შეამოწმა	ი. წერეთელი		მასშტაბი 1:100	შურც. №:4

*შენიშვნა: მოწყობილობების ზომები არ შეესაბამება მასშტაბს
*Reference: The Dimensions Of The Devices Do Not Match The Scale

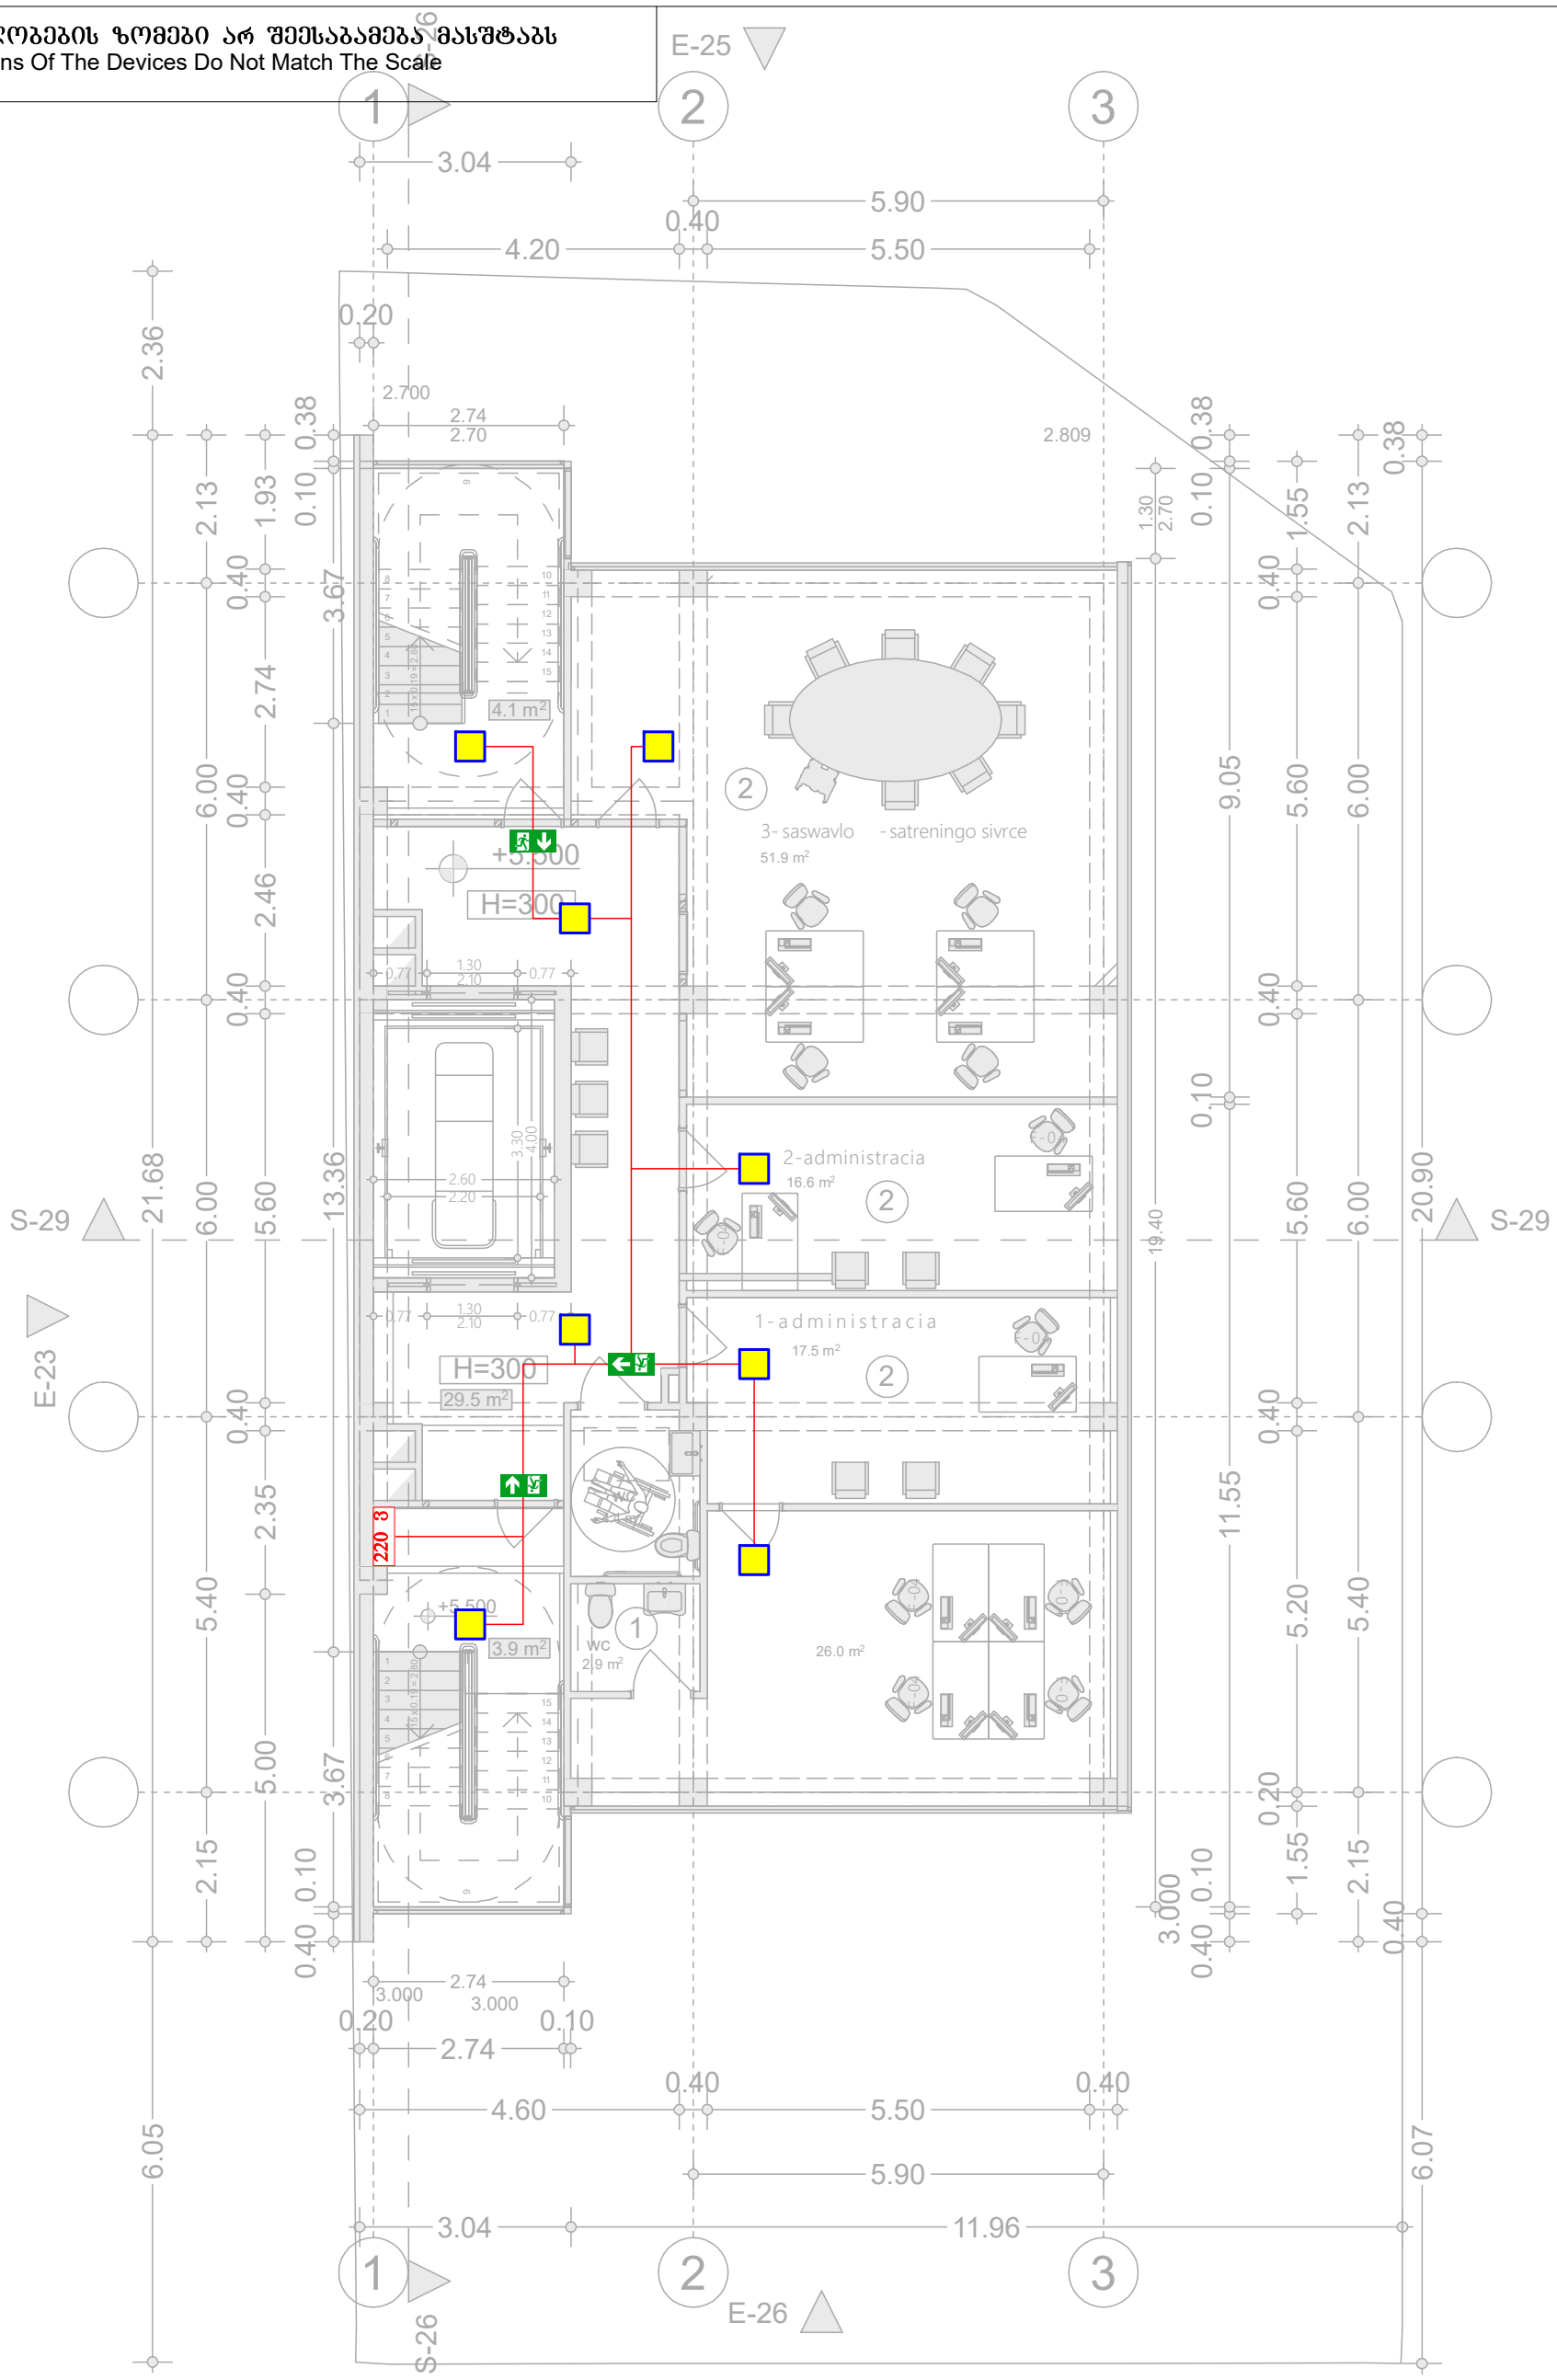

	ავარიული განათების ნათურა (Emergency Light Bulb)	ცალი (Piece)	8	შპს „არქსტუდია“			ამბოლატორიული კლინიკა ქალაქი თბილისი ალექსანდრე (საშა) იოსელიანის ქუჩა №2 (ს/კ.: 01.14.05.009.002)	ფურც. ზომა: A3
EXIT	ავარიული გასასვლელი მანიშნებელი (Exit)	ცალი (Piece)	0					
	ავარიული გასასვლელი მანიშნებელი - გვერდით (Exit Arrow - Sideway)	ცალი (Piece)	1	დირექტორი	ნ. შველიძე		ადამიანთა ევაკუაციის მართვის სისტემის პროექტი (ავარიული განათება)	ფურც. რაოდ: 6
	ავარიული გასასვლელი მანიშნებელი - პირდაპირ (Exit Arrow - Forward)	ცალი (Piece)	2	შემსრულებელი	გ. მოსიაშვილი		გეგმა +5.500 ნიშნულზე	
	დენის კვების სადენი (Power Supply Cable)	მეტრი (Meter)	60	შეამოწმა	ი. ფერეთელი		მასშტაბი 1:100	ფურც. №:5

*შენიშვნა: მოწყობილობების ზომები არ შეესაბამება მასშტაბს
*Reference: The Dimensions Of The Devices Do Not Match The Scale

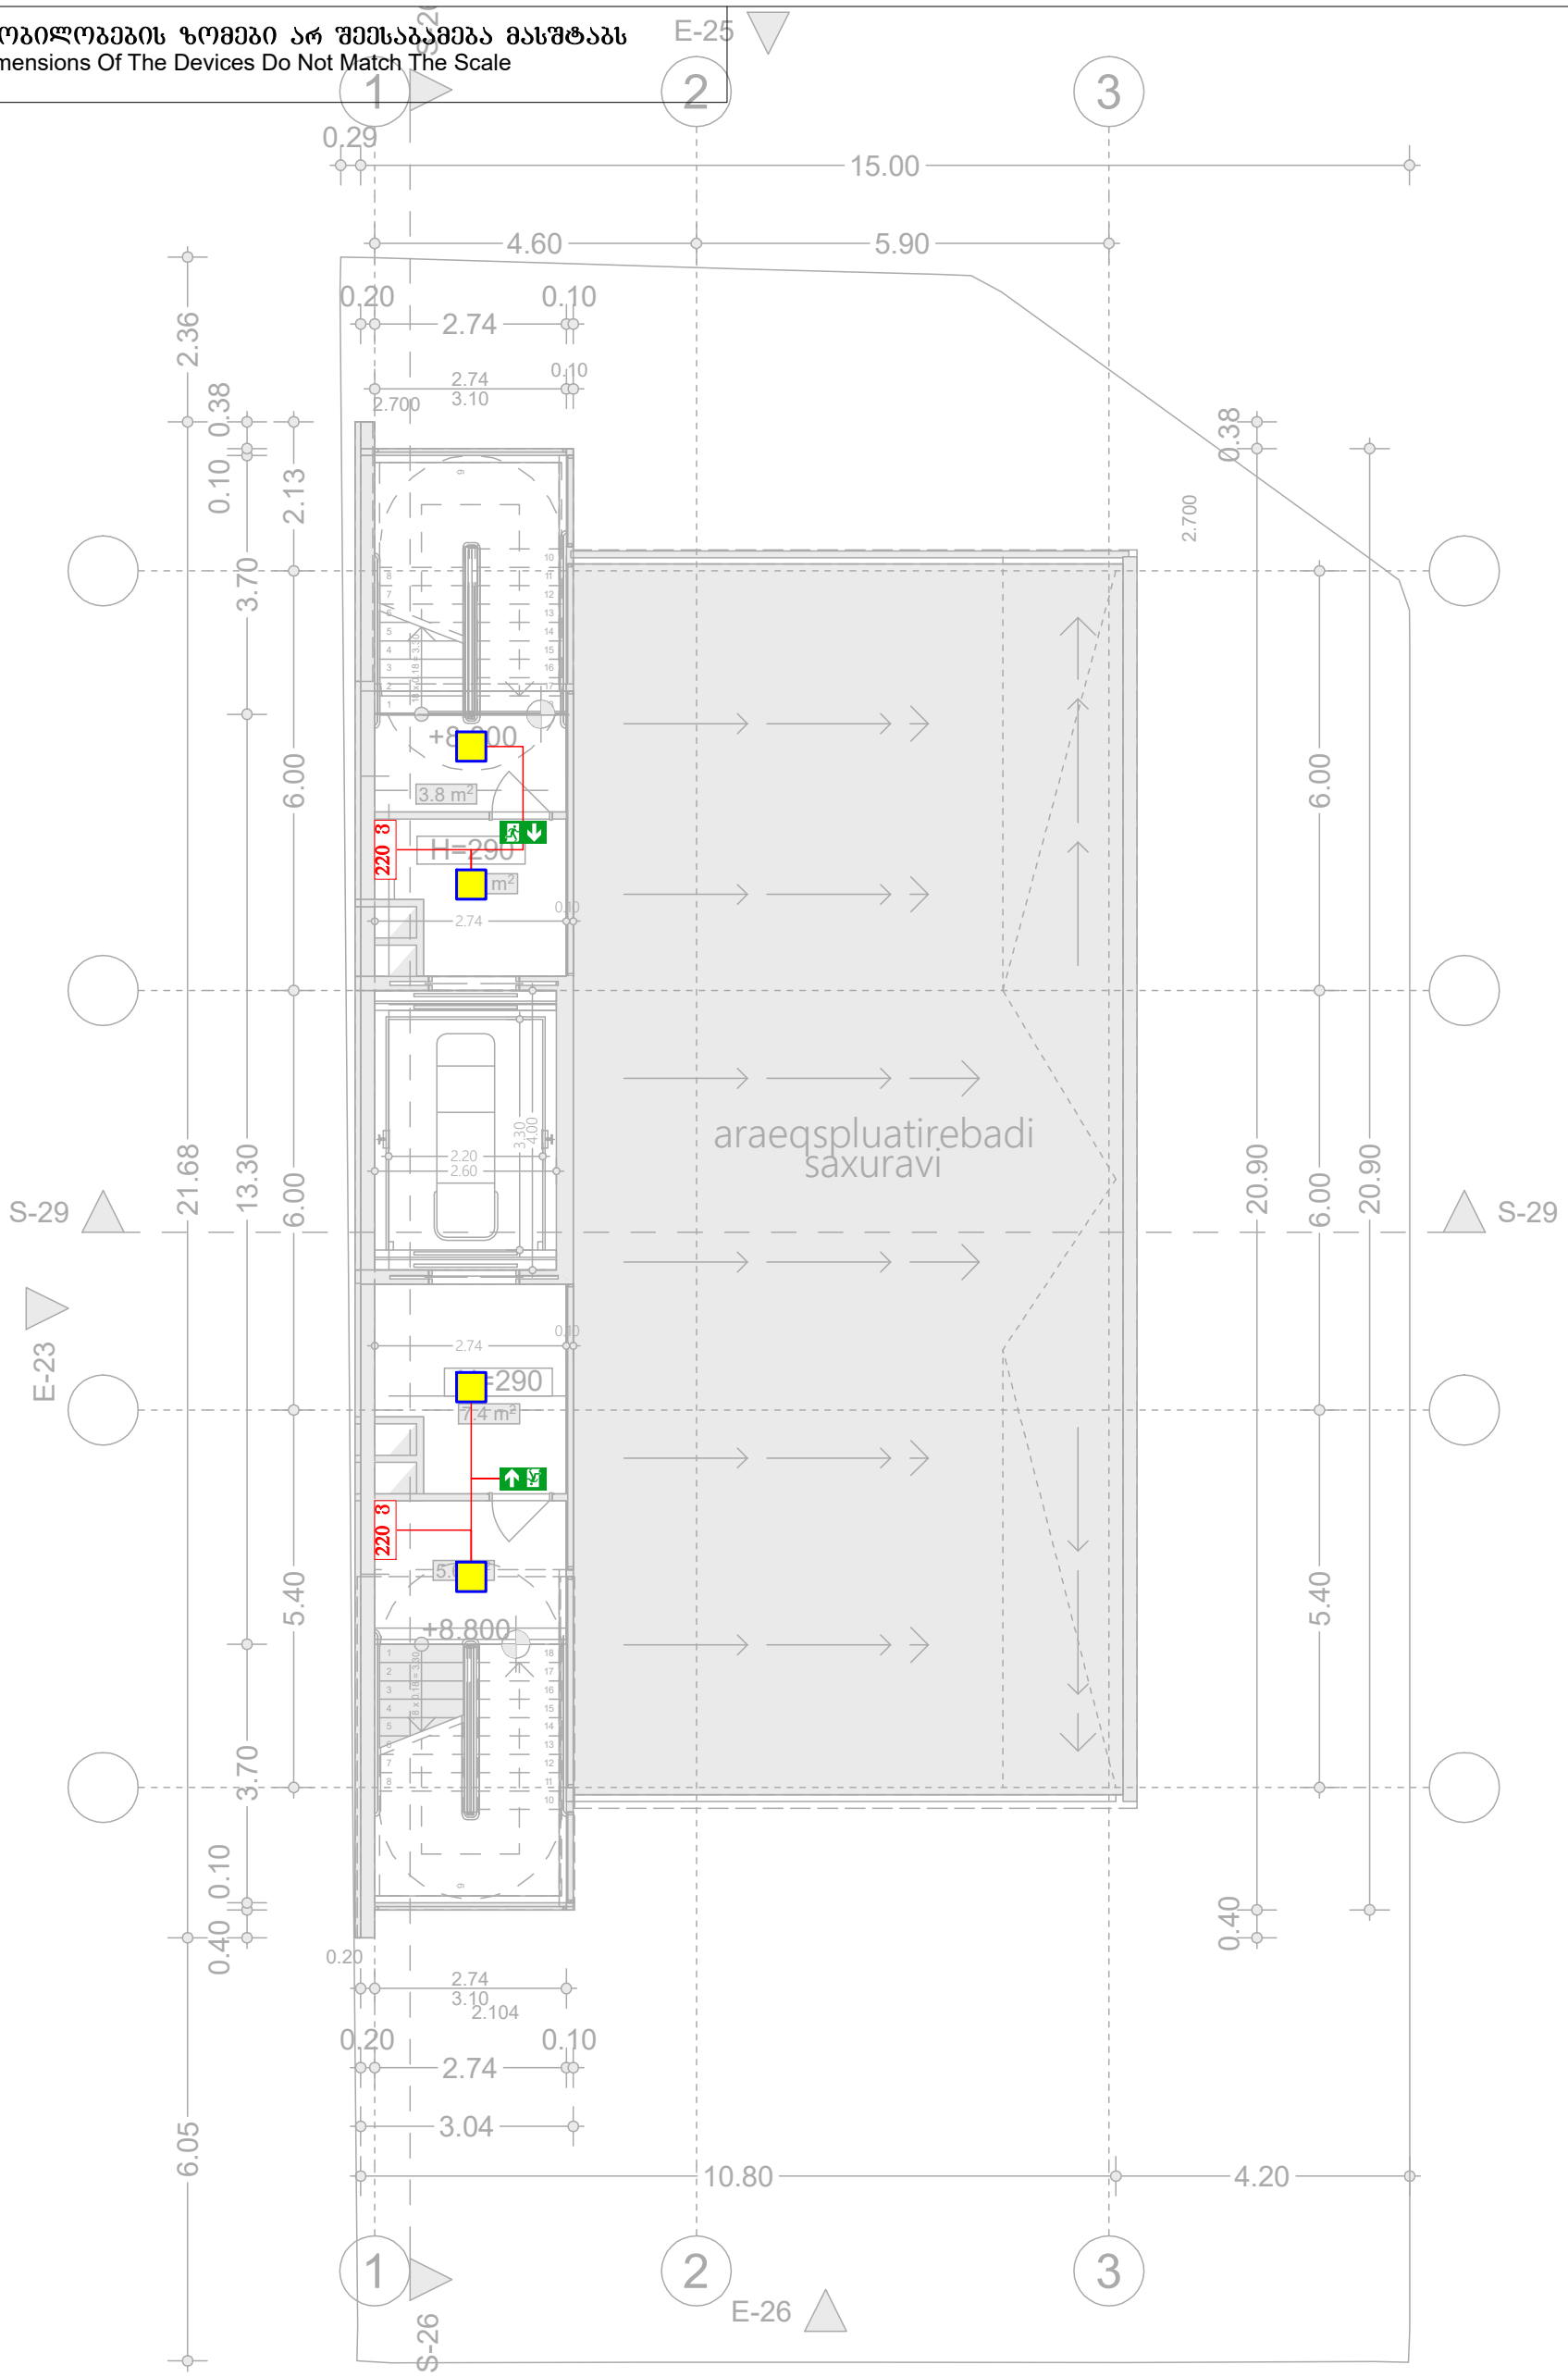

	ავარიული განათების ნათურა (Emergency Light Bulb)	ცალი (Piece)	4	შპს „არქსტუდია“			ამბოლატორიული კლინიკა ძალაძი თბილისი ალექსანდრე (საშა) იოსელიანის ქუჩა №2 (ს/კ.: 01.14.05.009.002)	შურც. ზომა: A3
EXIT	ავარიული გასასვლელი მანიშნებელი (Exit)	ცალი (Piece)	0					
	ავარიული გასასვლელი მანიშნებელი - გვერდით (Exit Arrow - Sideway)	ცალი (Piece)	0	დირექტორი	შველიძე		ადამიანთა ევაკუაციის მართვის სისტემის პროექტი (ავარიული განათება)	შურც. რაოდ: 6
	ავარიული გასასვლელი მანიშნებელი - პირდაპირ (Exit Arrow - Forward)	ცალი (Piece)	2	შემსრულებელი	ბ. მოსიაშვილი		გეგმა +8.800 ნიშნულზე	
	დენის კვების სადენი (Power Supply Cable)	მეტრი (Meter)	20	შეამოწმა	ი. ფერეთელი		მასშტაბი 1:100	შურც. №:6

ქალაქი თბილისი, ალექსანდრე (საშა) იოსელიანის ქუჩა №2
(ს/კ.: 01.14.05.009.002)

ამბოლატორიული კლინიკა

სახანძრო სისტემების პროექტი
გარე სახანძრო წყალმომარაგება (გარე ჰიდრანტი)
შიდა სახანძრო წყალმომარაგების სისტემა (კარადები , დგარები)

წყლის შიდა ონკანები (სახანძრო კარადები)

მოცემულ შენობის ფართში გათვალისწინებულია II კლასის მილდგარები, რომლებიც მომარაგდება ქალაქის წყალმომარაგების ინდივიდუალური მილით.

III კლასის მილდგარის სისტემა მოიცავს სახანძრო კარადებს, რომელშიც განთავსებულია სახანძრო ონკანი შიდა დიამეტრით 50მმ იანი თავაკით [DN51], დახვეული ნაჭრის სახანძრო სახელური DN25 (სიგრძე - 30 მეტრი) და შესაბამისი ლულა, ასევე პორტაბელური ფხვნილოვანი ცეცხლმაქრი (4-6კგ). ონკანის ცენტრის დაშორება იატაკის დონიდან - 90სმ-დან 150 სმ-მდე. (NFPA 14 (2016), თავი 7.3.1.1 და 7.3.1.1.1 მიხედვით).

ვინაიდან წყლის სისტემის ყველა შემადგენელი ნაწილი იქნება შენობის შიგნით მოწყობილი, დაწნეხილი წყლის გაყინვის საშიშროება არ იქნება.

გარე სახანძრო ჰიდრანტი

მოცემული შენობის გარე ტერიტორიაზე გათვალისწინებულია 1 სახანძრო ჰიდრანტი - გარე გამოყენების მიწისზედა სხანძრო ჰიდრანტი [77მმ - იანი თავაკებით] .

სახანძრო ჰიდრანტი მომარაგდება ქალაქის წყალმომარაგების ქსელიდან, მიწაში განთავსებული შიდა დიამეტრით მინიმუმ 100მმ პლასტმასის მილით.

დეტალური მონაცემებისთვის იხილეთ პროექტი.

* აღსანიშნია რომ 200 მეტრის რადიუსში თუ უკვე მოწყობილია სახანძრო ჰიდრანტი , ახლის მოწყობა არ არის აუცილებელი.

*შენიშვნა: მოწყობილობების ზომები არ შეესაბამება მასშტაბს
*Reference: The Dimensions Of The Devices Do Not Match The Scale

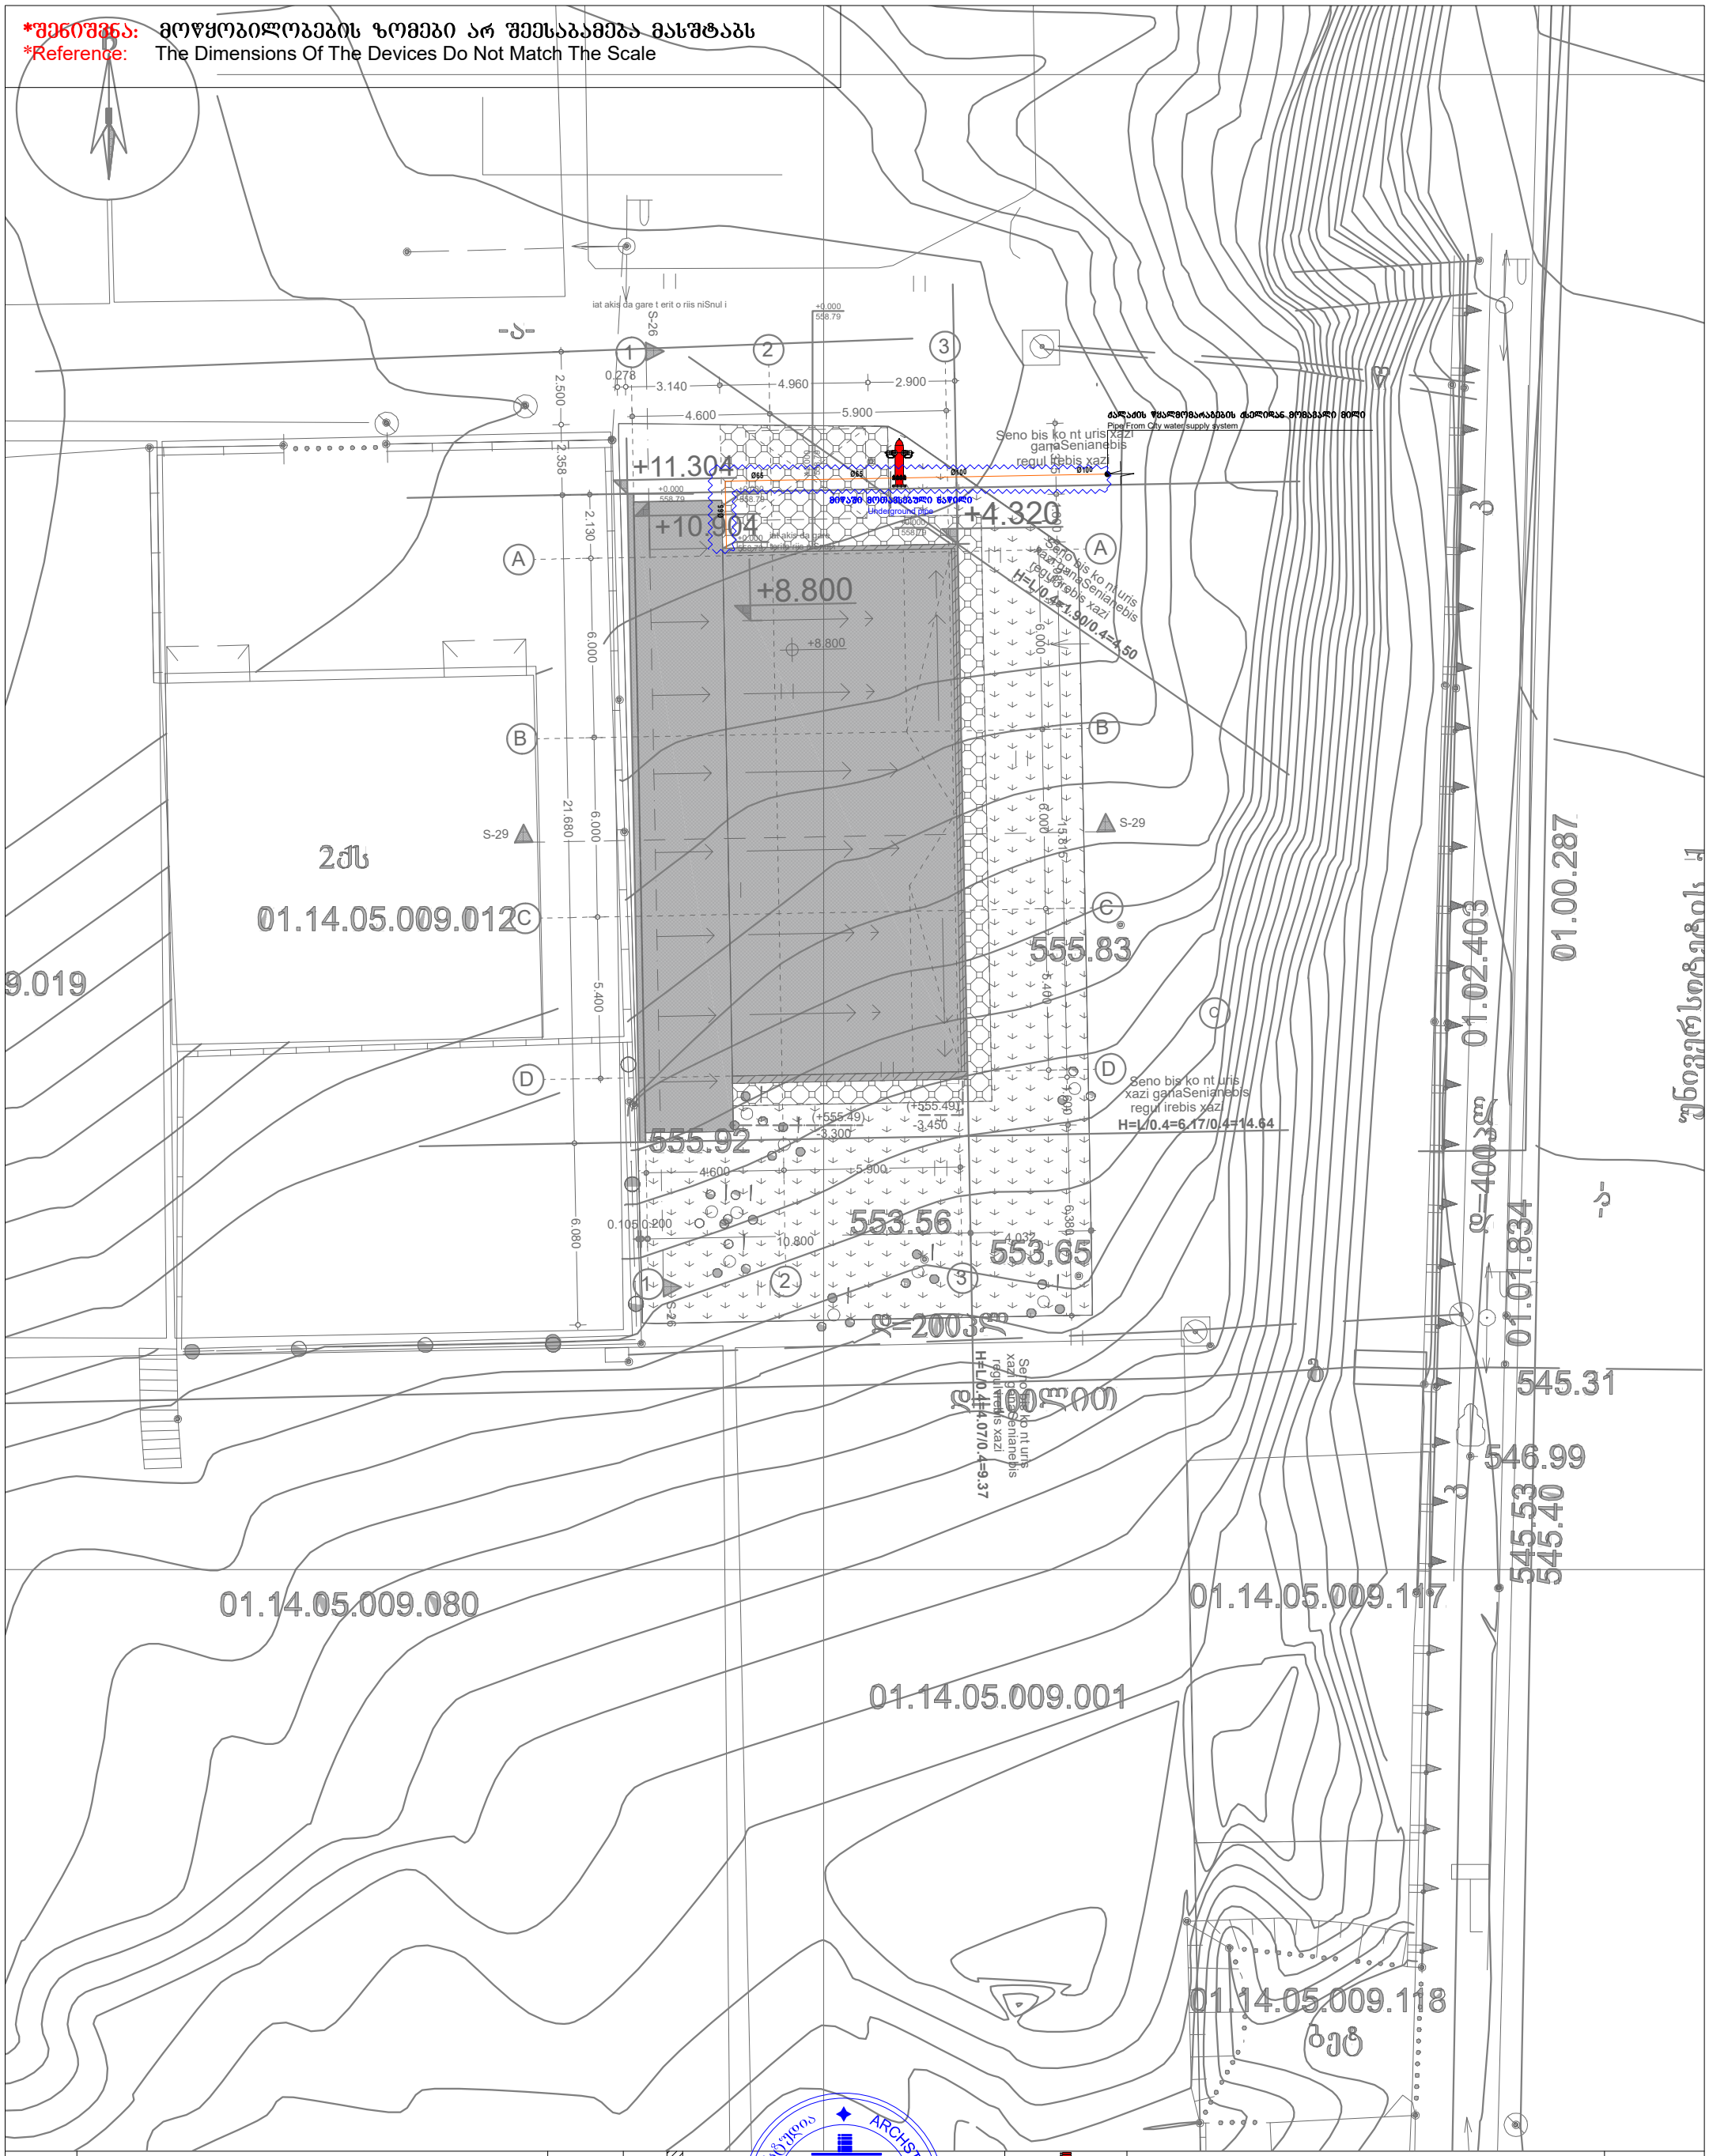

	ავარიული განათების ნათურა (Emergency Light Bulb)	ცალი (Piece)	9	შპს „არქსტუდია“			ამბოლატორიული კლინიკა ქალაქი თბილისი ალექსანდრე (საშა) იოსელიანის ქუჩა №2 (ს/კ.: 01.14.05.009.002)	შურც. ზომა: A3
EXIT	ავარიული გასასვლელი მანიშნებელი (Exit)	ცალი (Piece)	0					
	ავარიული გასასვლელი მანიშნებელი - გვერდით (Exit Arrow - Sideway)	ცალი (Piece)	0	დირექტორი	ა. შველიძე		ადამიანთა ევაკუაციის მართვის სისტემის პროექტი (ავარიული განათება)	შურც. რაოდ: 7
	ავარიული გასასვლელი მანიშნებელი - პირდაპირ (Exit Arrow - Forward)	ცალი (Piece)	4	შემსრულებელი	გ. მოსიაშვილი		გენგეგმა	
	დენის კვების სადენი (Power Supply Cable)	მეტრი (Meter)	50	შეამოწმა	ი. ფერეთელი		მასშტაბი 1:200	შურც. №:1

*შენიშვნა: მოწყობილობების ზომები არ შეესაბამება მასშტაბს
*Reference: The Dimensions Of The Devices Do Not Match The Scale

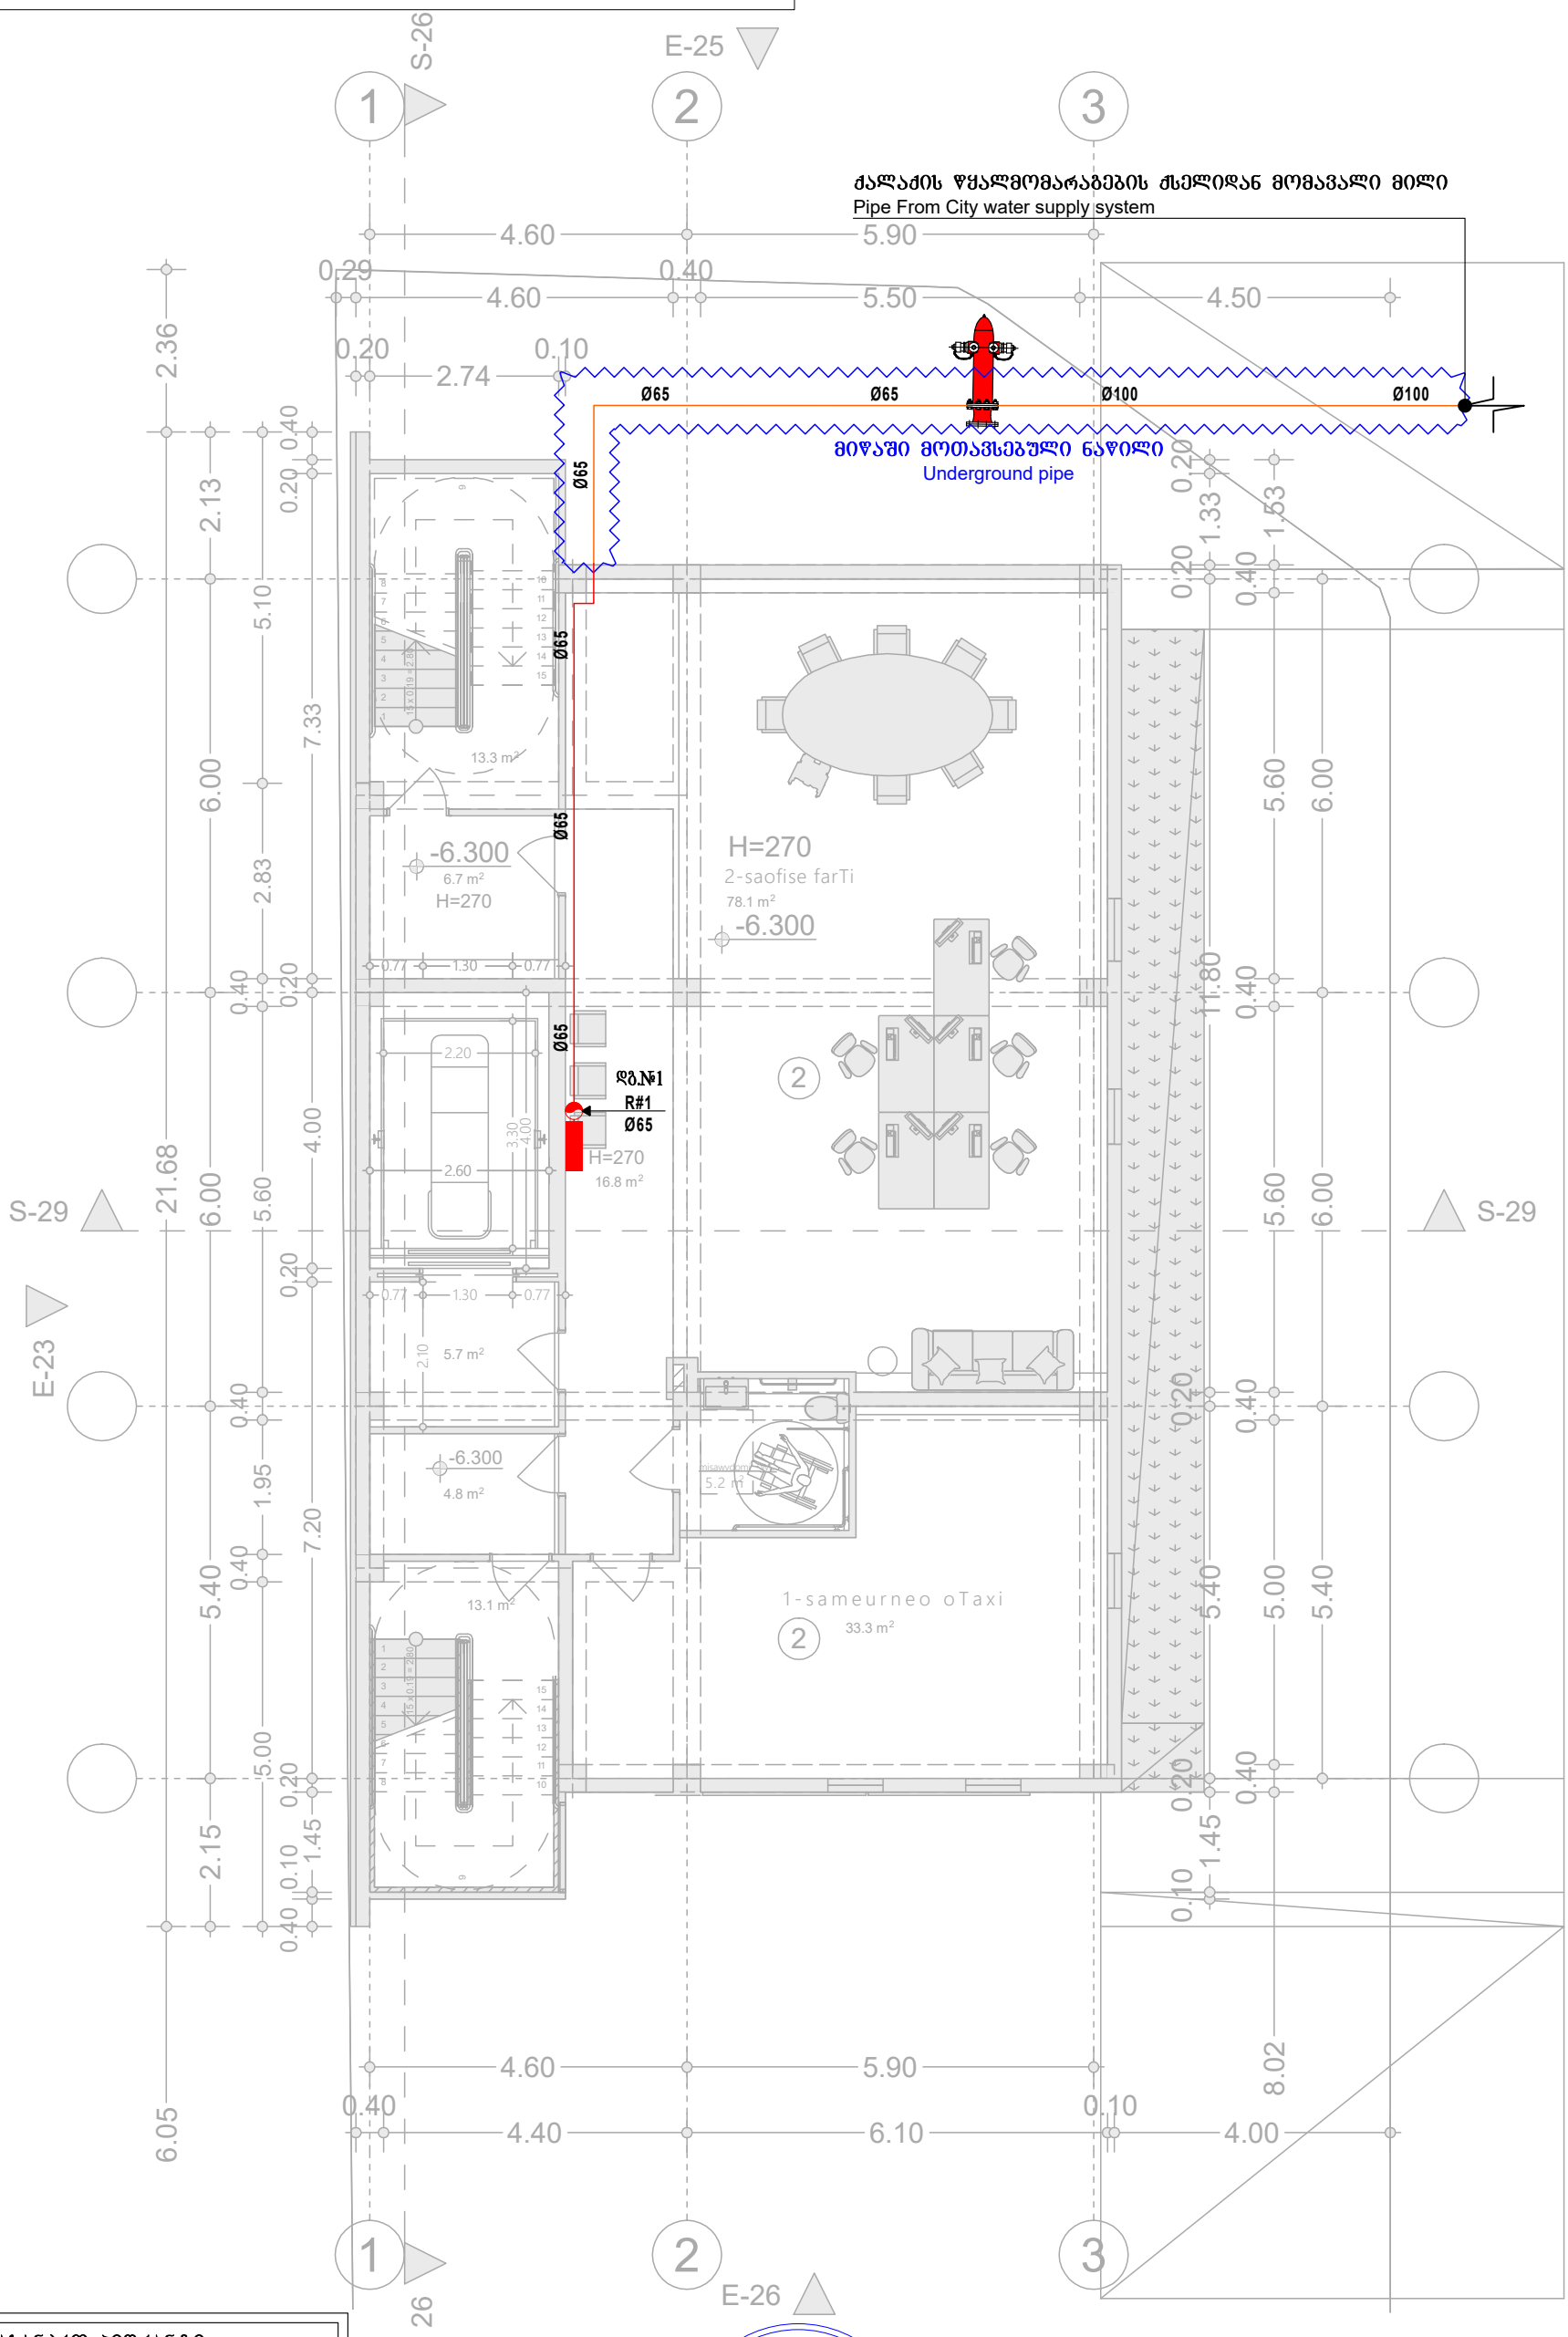

სახანძრო ჰიდრანტი Fire Hydrant	
ვერტიკალური მილი (დგარი) Vertical Pipe (Riser)	
ფოლადის მილი Metal Pipe	
პოლიეთილენის მილი Polyethilene Pipe	
სახანძრო კარადა Fire Cabinet	

შპს „არქსტუდია“			ამბოლატორიული კლინიკა ქალაქი თბილისი ალექსანდრე (საშა) იოსელიანის ქუჩა №2 (ს/კ.: 01.14.05.009.002)	შურც. ზომა: A3
დირექტორი	ნ. შველიძე		ადამიანთა ევაკუაციის მართვის სისტემის პროექტი (ავარიული განათება)	შურც. რაოდ: 7
შემსრულებელი	გ. მოსიაშვილი		გეგმა -6.300 ნიშნულზე	
შეამოწმა	ი. წერეთელი		მასშტაბი 1:100	შურც. №:2

*შენიშვნა: მოწყობილობების ზომები არ შეესაბამება მასშტაბს
*Reference: The Dimensions Of The Devices Do Not Match The Scale

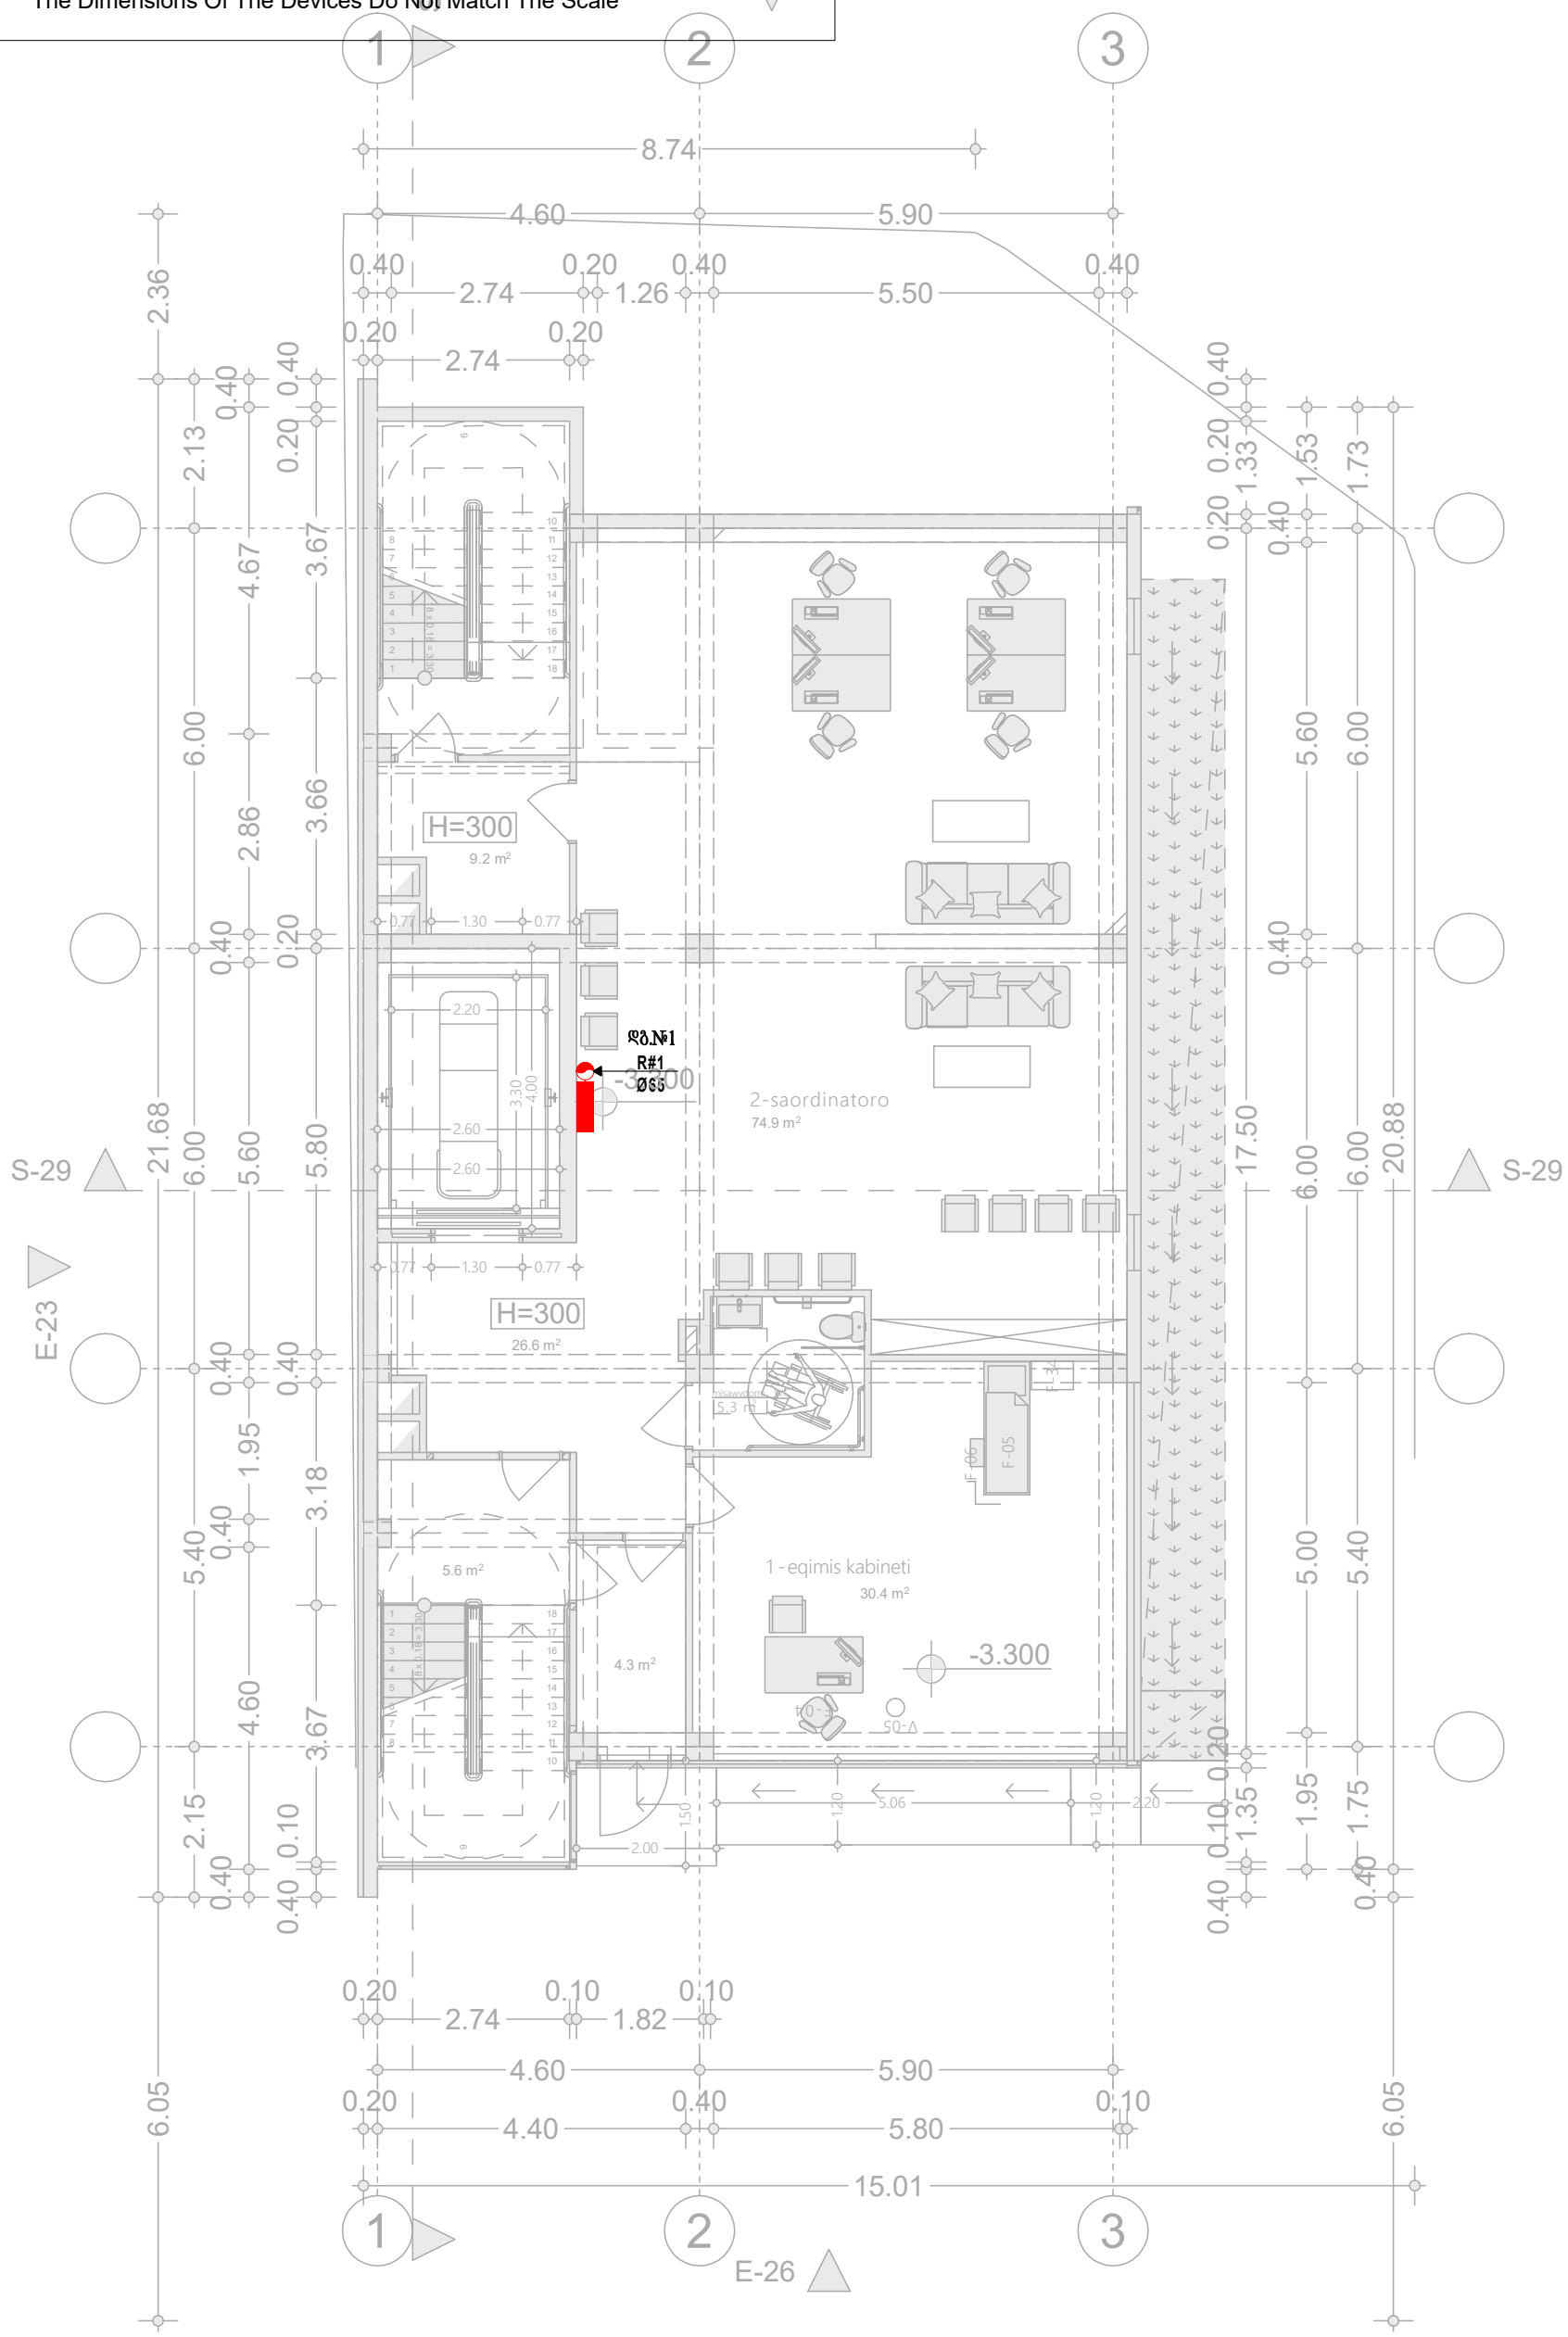

ვერტიკალური მილი (დგარი) Vertical Pipe (Riser)	
ფოლადის მილი Metal Pipe	
სახანძრო კარადა Fire Cabinet	

შპს „არქსტუდია“			ამბოლატორიული კლინიკა ქალაქი თბილისი ალექსანდრე (საშა) იოსელიანის ქუჩა №2 (ს/კ.: 01.14.05.009.002)	შურც. ზომა: A3
დირექტორი	ლ. შველიძე		ადამიანთა ევაკუაციის მართვის სისტემის პროექტი (ავარიული განათება)	შურც. რაოდ: 7
შემსრულებელი	გ. მოსიაშვილი		გეგმა -3.300 ნიშნულზე	
შეამოწმა	ი. წერეთელი		მასშტაბი 1:100	შურც. №:3

*შენიშვნა: მოწყობილობების ზომები არ შეესაბამება მასშტაბს
*Reference: The Dimensions Of The Devices Do Not Match The Scale

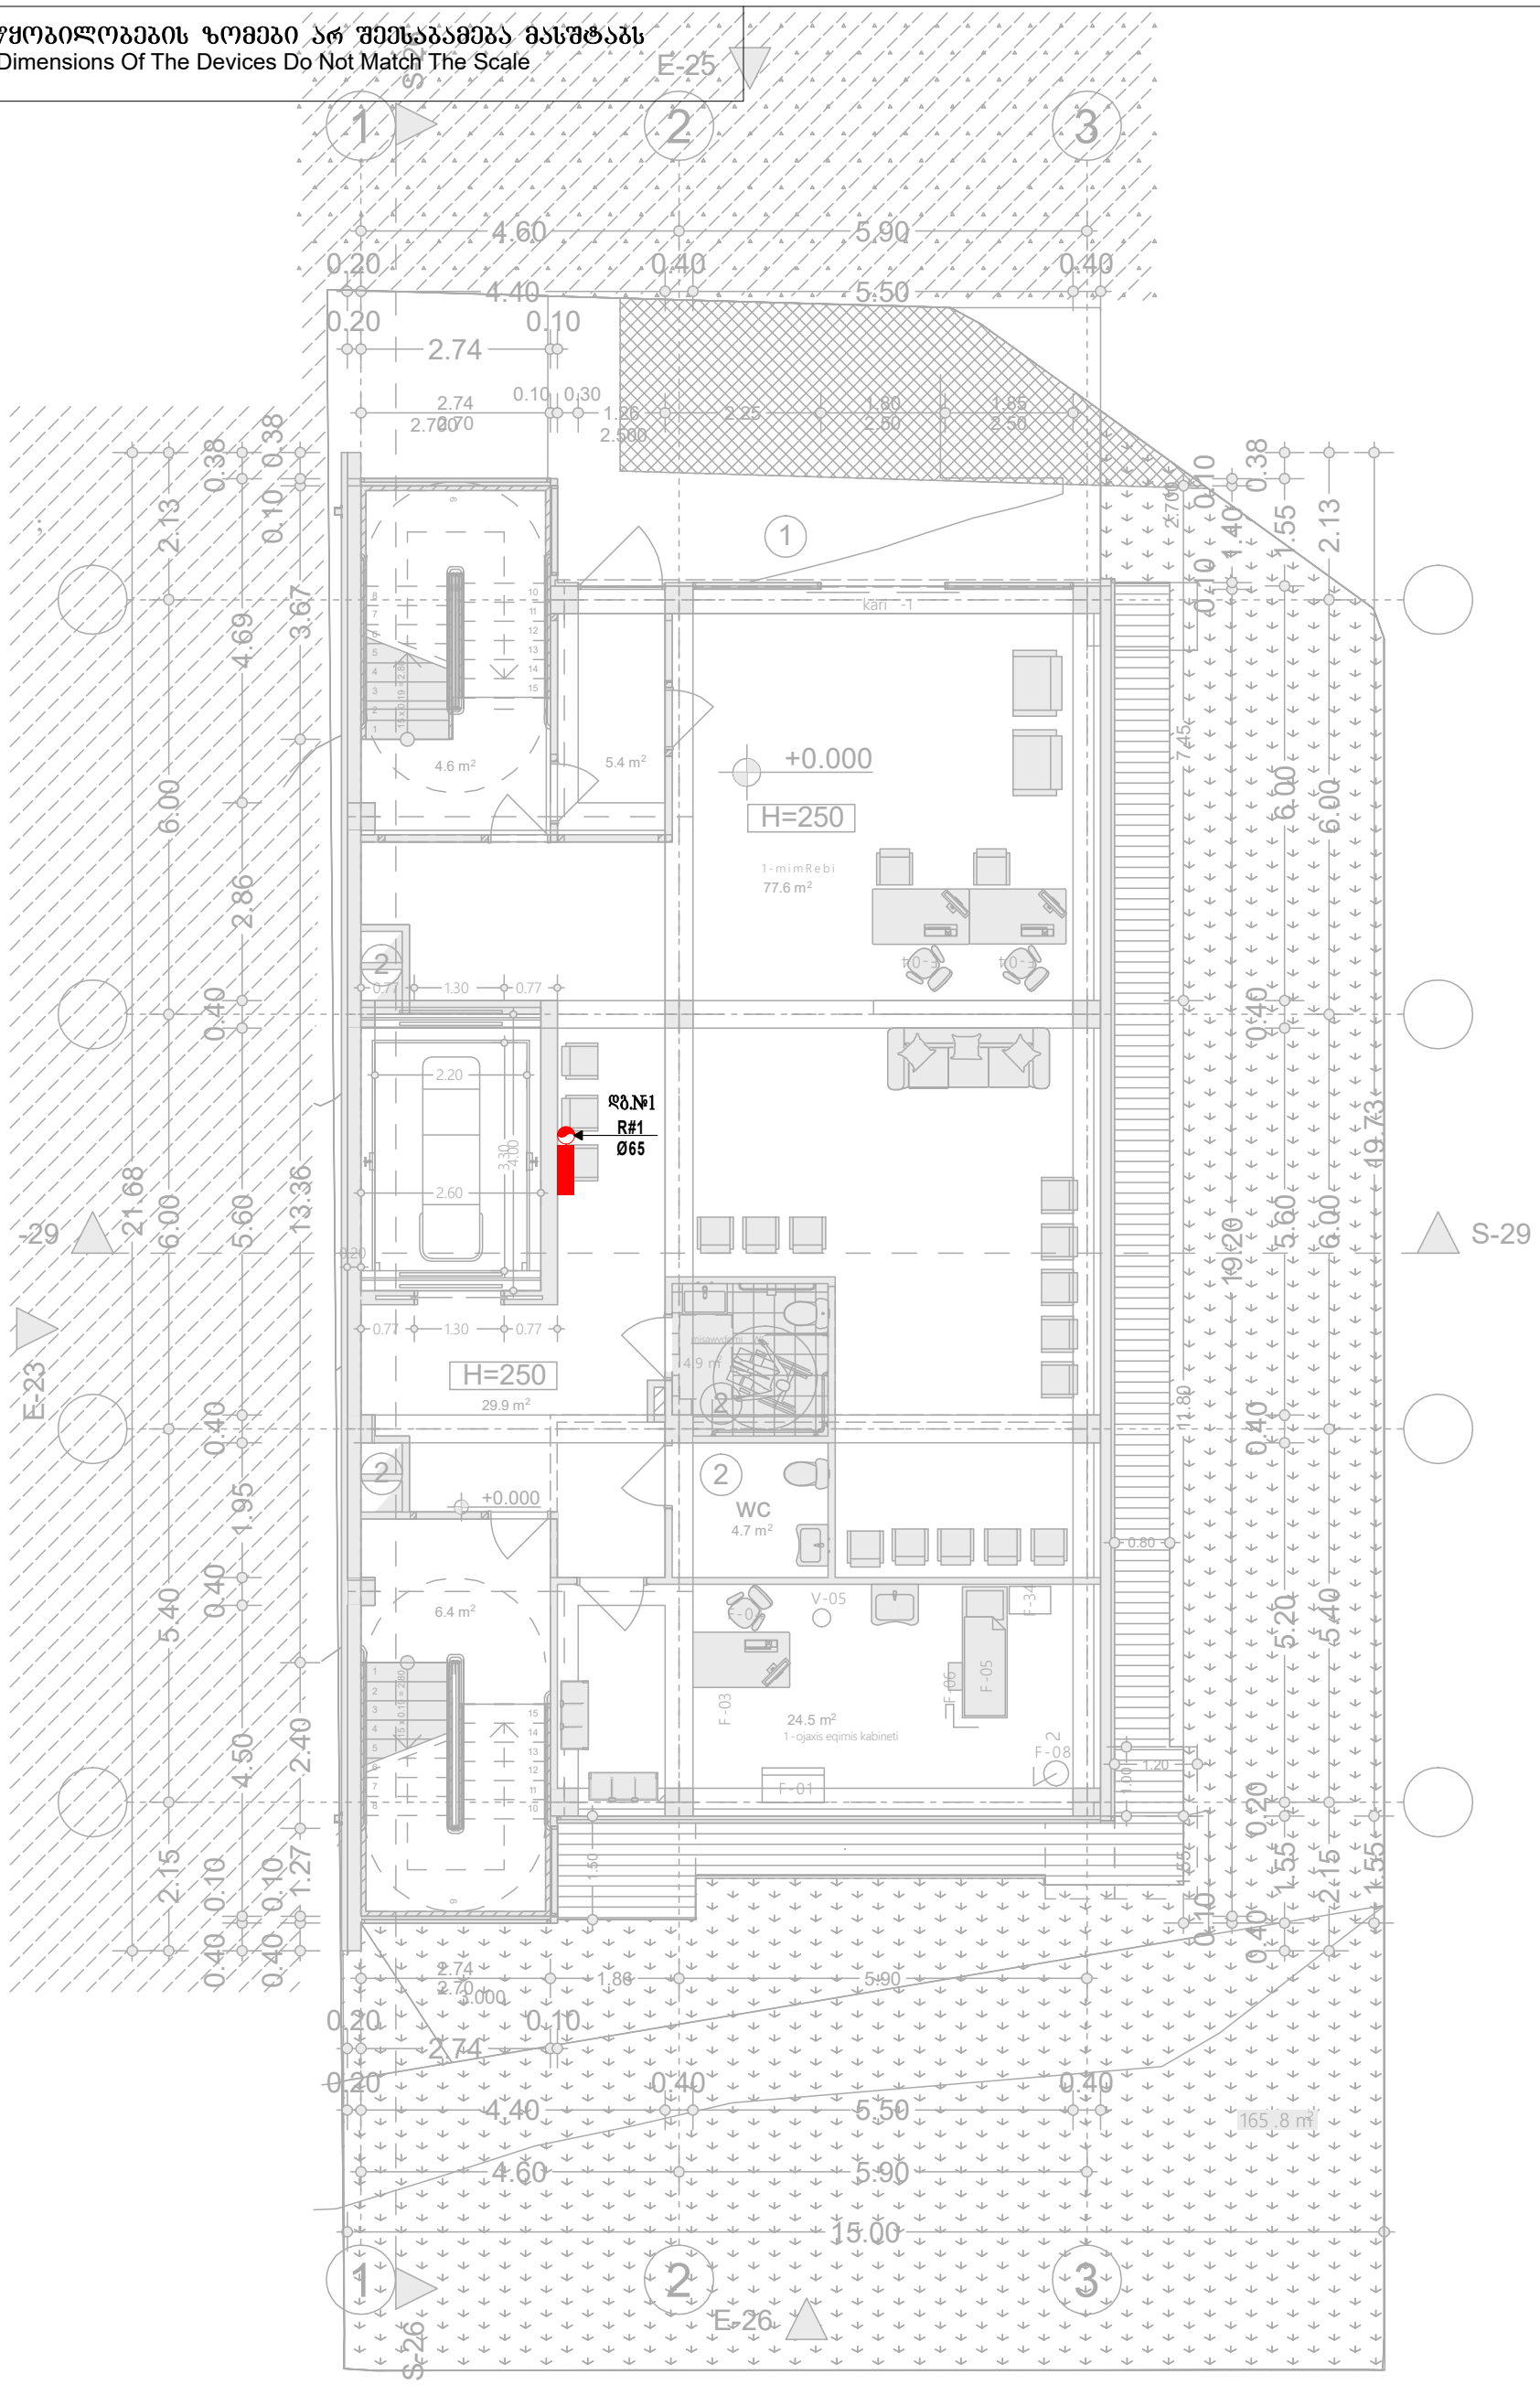

ვერტიკალური მილი (დგარი) Vertical Pipe (Riser)	
ფოლადის მილი Metal Pipe	
სახანძრო კარადა Fire Cabinet	

შპს „არქსტუდია“			ამბოლატორიული კლინიკა ქალაქი თბილისი ალექსანდრე (საშა) იოსელიანის ქუჩა №2 (ს/კ.: 01.14.05.009.002)	შურც. ზომა: A3
დირექტორი	ნ. შველიძე		ადამიანთა ევაკუაციის მართვის სისტემის პროექტი (ავარიული განათება)	შურც. რაოდ: 7
შემსრულებელი	გ. მოსიაშვილი		გეგმა +0.000 ნიშნულზე	
შეამოწმა	ი. ჭერეთელი		მასშტაბი 1:100	შურც. №:4

*შენიშვნა: მოწყობილობების ზომები არ შეესაბამება მასშტაბს
*Reference: The Dimensions Of The Devices Do Not Match The Scale

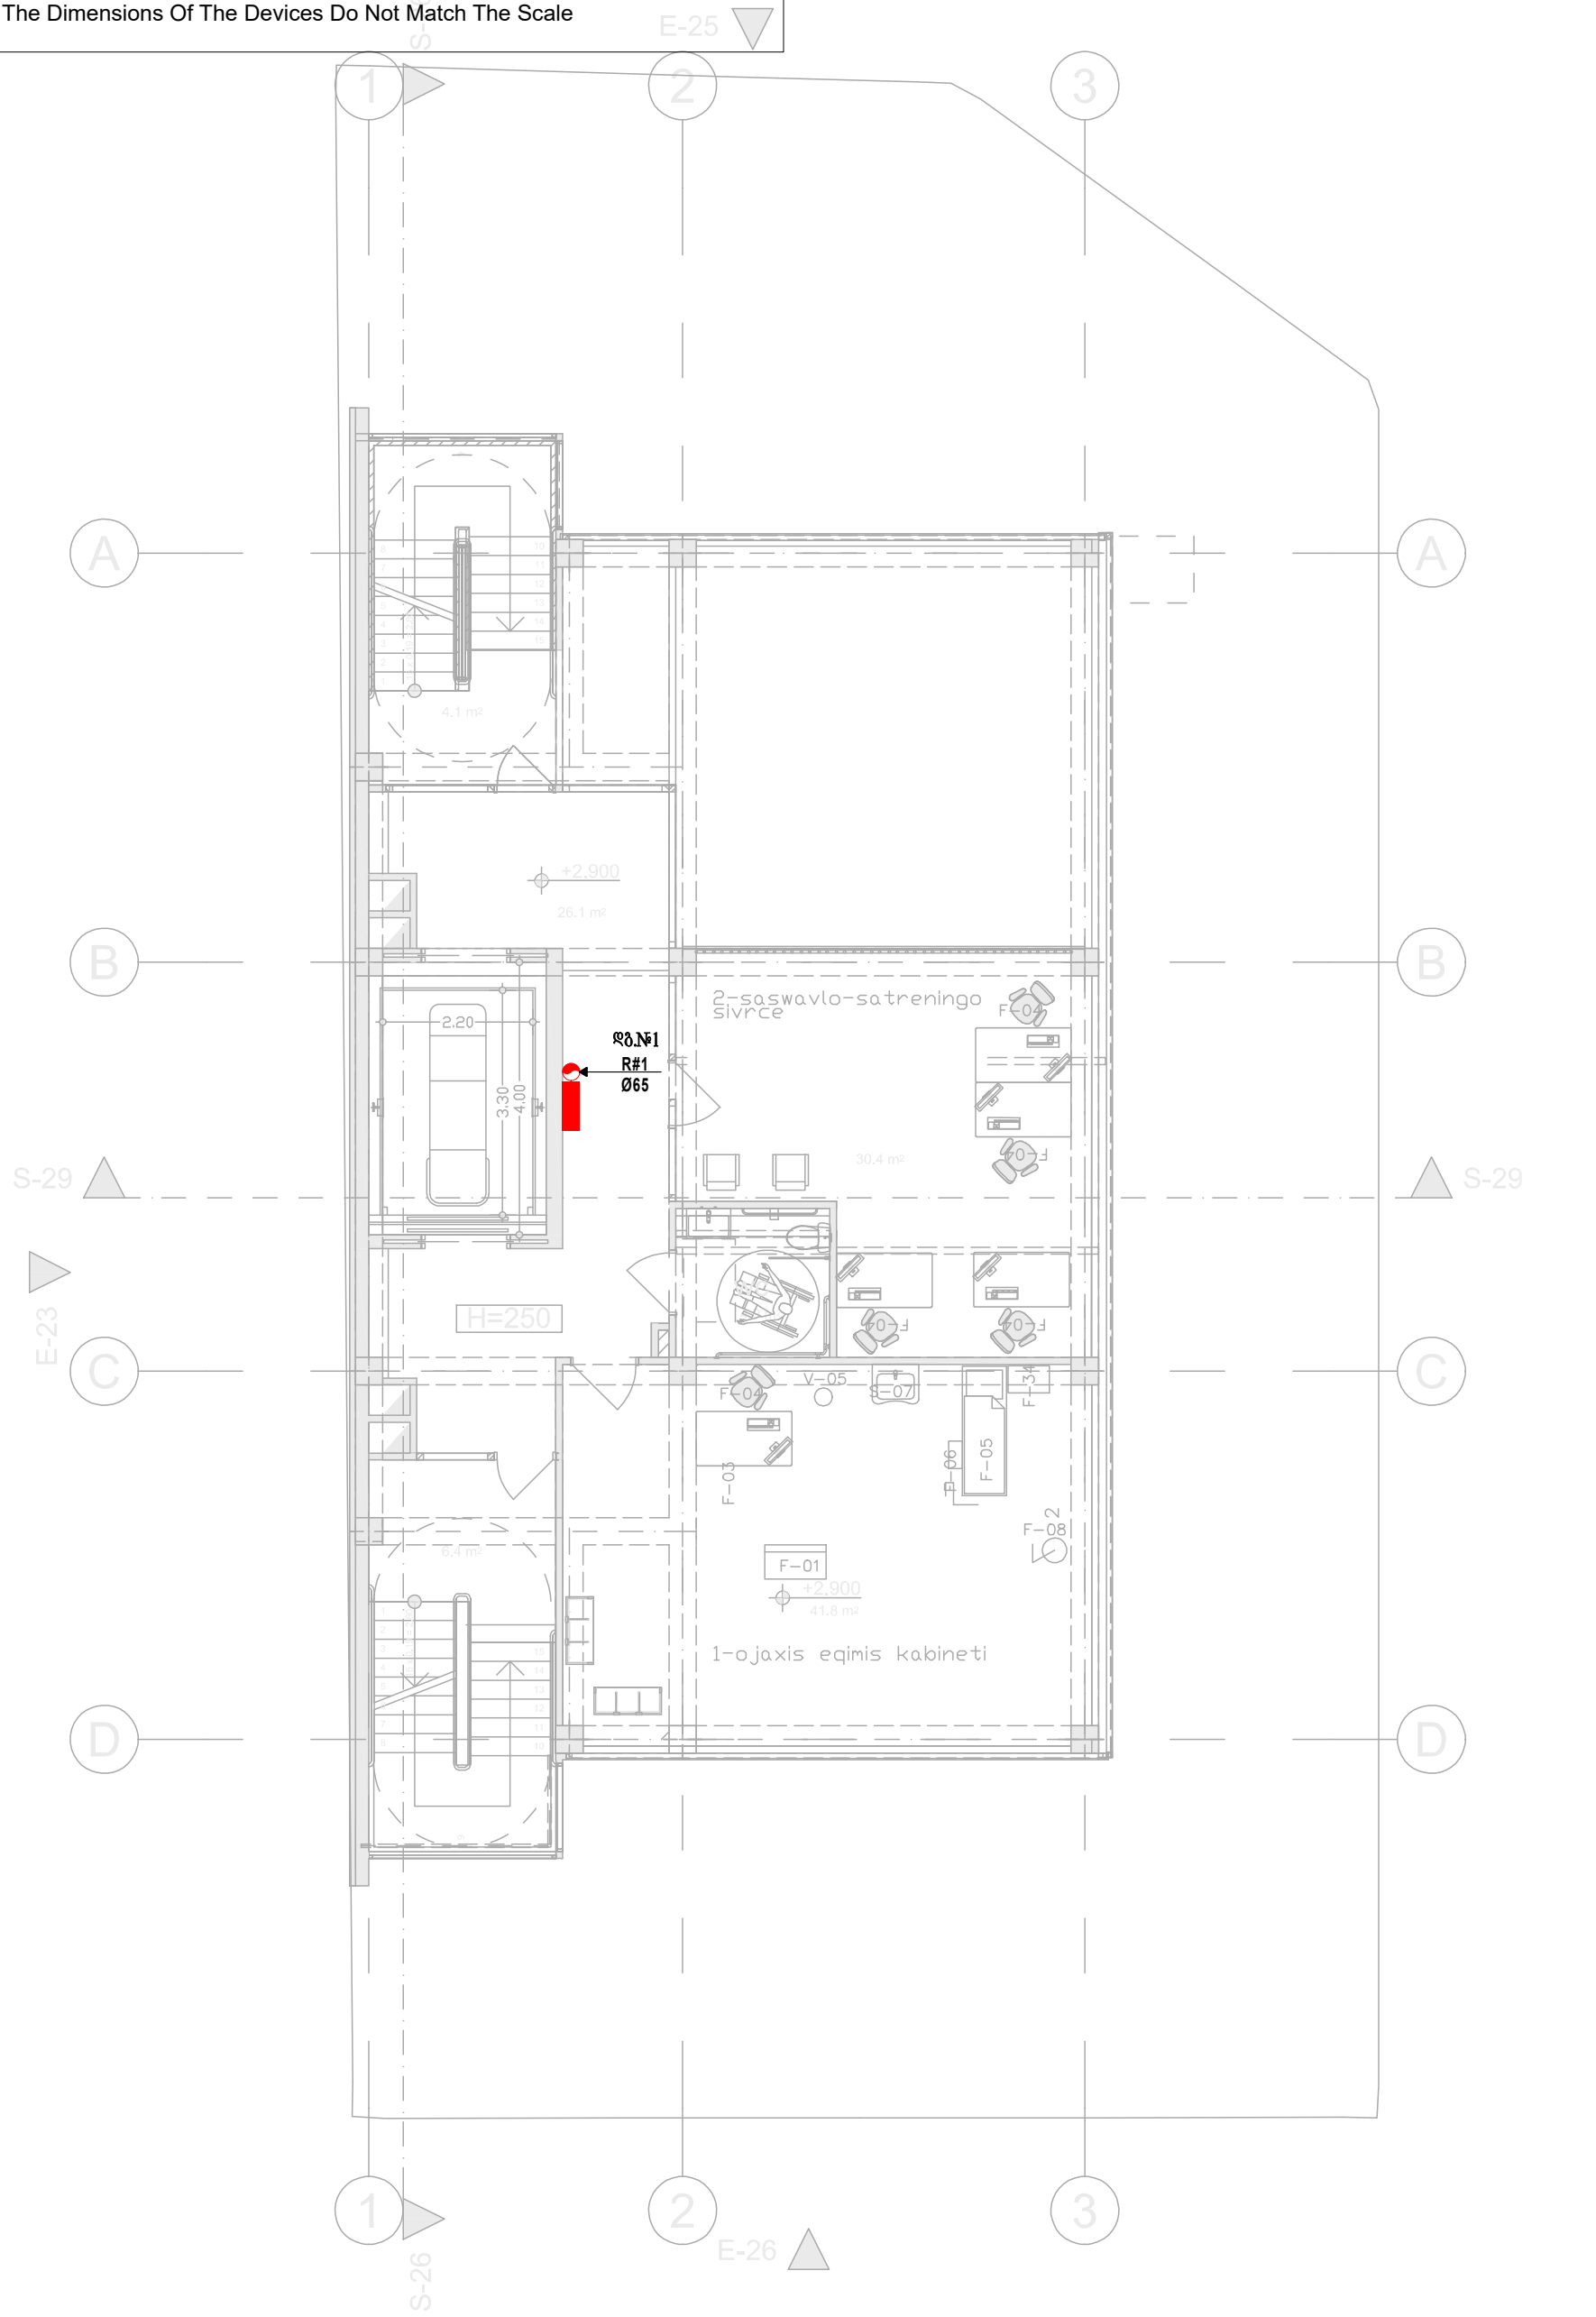

	ვერტიკალური მილი (დგარი) Vertical Pipe (Riser)
	ფოლადის მილი Metal Pipe
	სახანძრო კარადა Fire Cabinet

შპს „არქსტუდია“			ამბოლატორიული კლინიკა ძალაძი თბილისი ალექსანდრე (საშა) იოსელიანის ქუჩა №2 (ს/კ.: 01.14.05.009.002)	ფურც. ზომა: A3
დირექტორი	ნ. შველიძე		ადამიანთა ევაკუაციის მართვის სისტემის პროექტი (ავარიული განათება)	ფურც. რაოდ: 7
შემსრულებელი	გ. მოსიაშვილი		გეგმა +2.900 ნიშნულზე	
შეამოწმა	ი. ზერეთელი		მასშტაბი 1:100	ფურც. №:5

*შენიშვნა: მოწყობილობების ზომები არ შეესაბამება მასშტაბს
*Reference: The Dimensions Of The Devices Do Not Match The Scale

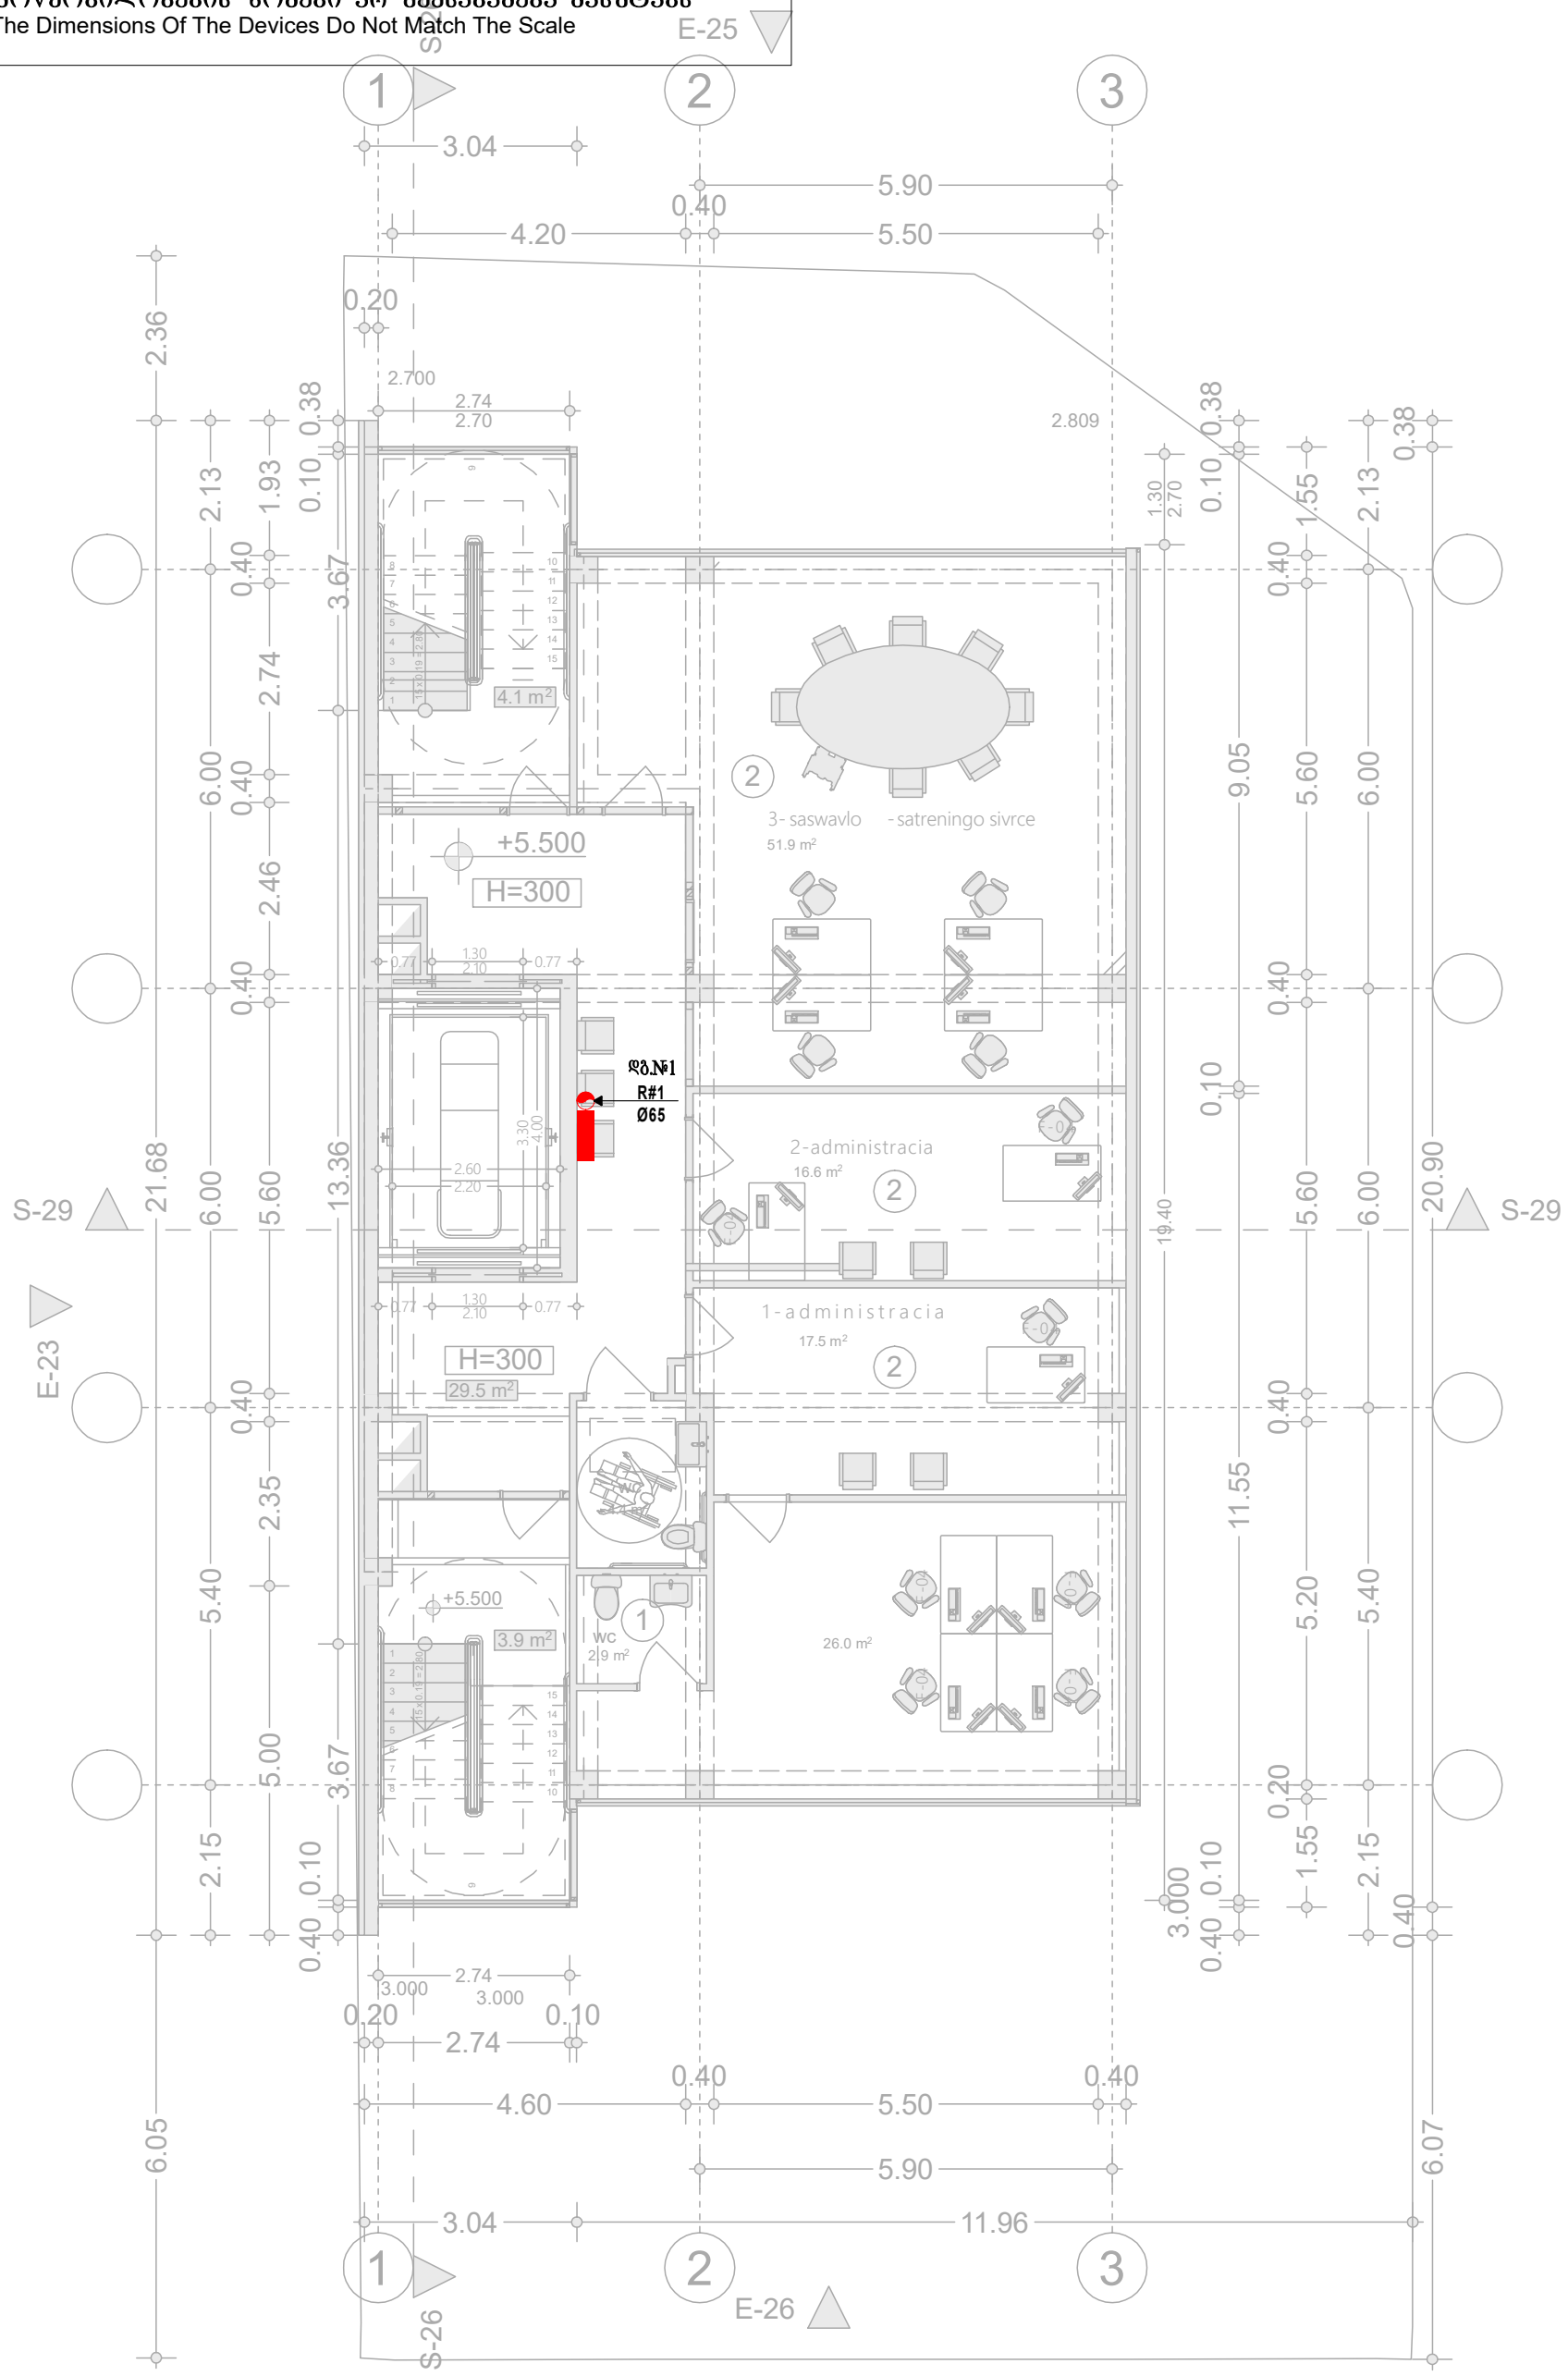

	ვერტიკალური მილი (დგარი) Vertical Pipe (Riser)
	ფოლადის მილი Metal Pipe
	სახანძრო კარადა Fire Cabinet

შპს „არქსტუდია“			ამბოლატორიული კლინიკა ძალაძი თბილისი ალექსანდრე (საშა) იოსელიანის ქუჩა №2 (ს/კ.: 01.14.05.009.002)	შურც. ზომა: A3
დირექტორი	ქ. შველიძე		ადამიანთა ევაკუაციის მართვის სისტემის პროექტი (ავარიული განათება)	შურც. რაოდ: 7
შემსრულებელი	გ. მოსიაშვილი		გეგმა +5.500 ნიშნულზე	
შეამოწმა	ი. წერეთელი		მასშტაბი 1:100	შურც. №:6


ქ. თბილისი, ალექსანდრე (საშა) იოსელიანის ქუჩა **N2**
(ს/კ 01.14.05.009.002)

ამბულატორიული კლინიკა

კვამლსაწინააღმდეგო ვენტილაციის სისტემის პროექტი

კვამლსაწინააღმდეგო ვენტილაციის სისტემა

1. ტამბურის დაწნევა.
2. კიბის უჯრედის დაწნევა.
3. ლიფტის შახტის დაწნევა.
4. დერეფნებში კვამლსაწინააღმდეგო სისტემის მოწყობა.

შესაბამისად.

1. სარდაფ სართულზე განთავსებულ ტამბურში გათვალისწინებულია ჰაერის დაწნევა. რაც უნდა განხორციელდეს შენობის სახურავზე განთავსებული ელ.ვენტილატორის მეშვეობით.

ტამბურის დამწნევი ვენტილატორის სპეციფიკაციები (2 ცალი)

ჰაერის მოცულობა	ელ. მოხმარების სიმძლავრე	დიამეტრი	ვოლტაჟი	წნევა (პა)
1000 მ³/სთ	0.37 კვტ	0.44 მ	230	100

2. მთელი შენობის სიმაღლეზე კიბის უჯრედებში უნდა მოხდეს ჰაერის დაწნევა. ამისთვის საჭიროა ჰაერსატარი შახტის მოწყობა. შახტას EN 12101-6 სტანდარტის მიხედვით უნდა ჰქონდეს 3 სართულში 1 ცხაური. ცხაურების ზომები და განთავსების ადგილები მითითებულია ნახაზზე. კიბის უჯრედში უნდა შენარჩუნდეს წნევა 25-87 პა დიაპაზონის ფარგლებში.

კიბის დამწნევი ვენტილატორის სპეციფიკაციები (2 ცალი)

ჰაერის მოცულობა	ელ. მოხმარების სიმძლავრე	დიამეტრი	ვოლტაჟი	წნევა (პა)
12000 მ³/სთ	1.5 კვტ	0.64 მ	380	100

3. ლიფტის შახტის დაწნევა განხორციელდება შენობის უმაღლეს დონეზე, განთავსებული სიმძლავრის ვენტილატორების გამოყენებით. ყველა სართულზე ლიფტის კართან უნდა განთავსდეს წნევის საზომი მანომეტრები, რომლის საშუალებითაც უნდა მოხდეს წნევის კონტროლი და ის არ უნდა გაცდეს საქართველოს მთავრობის №41 დადგენილებით განსაზღვრულ 25-67 პა-ს დიაპაზონს.

ლიფტის დამწნევი ვენტილატორის სპეციფიკაციები (1 ცალი)

ჰაერის მოცულობა	ელ. მოხმარების სიმძლავრე	დიამეტრი	ვოლტაჟი	წნევა (პა)
10000 მ³/სთ	1.1 კვტ	0.59 მ	380	100

4. საცხოვრებელი სართულების დერეფნებში უნდა მოეწყოს კვამლსაწინააღმდეგო ვენტილაციის სისტემა (მექანიკური განიავება). ერთი შახტა არის კვამლგამწოვი და მისი ფართობი არის 0.3 მ² აღნიშნული შახტების კედლებზე ყველა სართულზე განთავსებულია ელ.მართვადი ფარსაკეტები. მათი ზომები მითითებულია პროექტში. ფარსაკეტები უნდა უძლებდეს 400⁰C ტემპერატურას, 2 საათის განმავლობაში. კვამლგამწოვი ფარსაკეტები უნდა იყოს განთავსებული ჭერიდან 15 სანტიმეტრით ქვემოთ.

დერეფნიდან გამწოვი ვენტილატორის სპეციფიკაციები (1 ცალი)

ჰაერის მოცულობა	ელ.მოხმარების სიმძლავრე	დიამეტრი	ვოლტაჟი	ცეცხლმედეგობა	წნევა (პა)
10000 მ³/სთ	1.5 კვტ	0.64 მ	380	2 სთ. 400 C	250

დერეფანში ჰაერის კომპენსირებისათვის საჭირო

ვენტილატორის სპეციფიკაციები (1 ცალი)

ჰაერის მოცულობა	ელ.მოხმარების სიმძლავრე	დიამეტრი	ვოლტაჟი	ცეცხლმედეგობა	წნევა (პა)
7000 მ³/სთ	1.1 კვტ	0.59 მ	380	-	100

ხელოვნური განიავებისა და დაწნევის სისტემების საჭიროება.

კიბის უჯრედში, ლიფტის შახტაში და ტამბურში დაწნევა, ხოლო დერეფანში მექანიკური განიავება მნიშვნელოვანია, იმისათვის, რომ დერეფნიდან არ მოხდეს კვამლის გავრცელება, რაც ხელს შეუწყობს ადამიანების ეფექტურ ევაკუაციას.

მუშაობის პრინციპი

დერეფნების მექანიკური განიავება უნდა იყოს გაკონტროლებული ელექტრულად მართვადი ფარსაკეტების გამოყენებით. მათი მუშაობის პრინციპი დამოკიდებულია იმაზე თუ, რომელ სართულზე გაჩნდა ხანძარი. დაკვამლიანების შემთხვევაში გაიხსნება მხოლოდ ის ფარსაკეტი, რომელ

სართულზეც მოხდა დაკვამლიანება, სხვა სართულებზე განთავსებული ფარსაკეტები დარჩებიან დახურულ მდგომარეობაში.

-ზემოთ აღნიშნულ სისტემებს აუცილებლად უნდა ჰქონდეს ალტერნატიული ელექტრო მომარაგება, ამისათვის უნდა იყოს გამოყოფილი სათადარიგო დიზელ გენერატორი. სახანძრო ვენტილაციის სისტემებისთვის უნდა გამოიყოს დაახლოებით 20 კვტ, აღნიშნული გენერატორის ადგილი მითითებული უნდა იყოს არქიტექტურულ პროექტში, ავტორის მიერ.
გამწოვი შახტა უნდა აკმაყოფილებდეს ქვემოთ მოცემული პირობებიდან ერთ-ერთს:

1) ბეტონის შახტა (შიდა მხარეს მაქსიმალურად სუფთა ზედაპირით)
2) ცეცხლმედეგი, ორმხრივად შელესილი წვრილი სამშენებლო ბლოკი.
3) თუნუქის ჰაერსატარი მინიმალური სისქე 1.5 მმ და შედუღებით გადაბმული

-შენობაში გათბობა/გაგრილების სისტემები იქნება ჩილერ/ფანკოილის სისტემით.

*შენიშვნა: მოწყობილობების ზომები არ შეესაბამება მასშტაბს
*Reference: The Dimensions Of The Devices Do Not Match The Scale

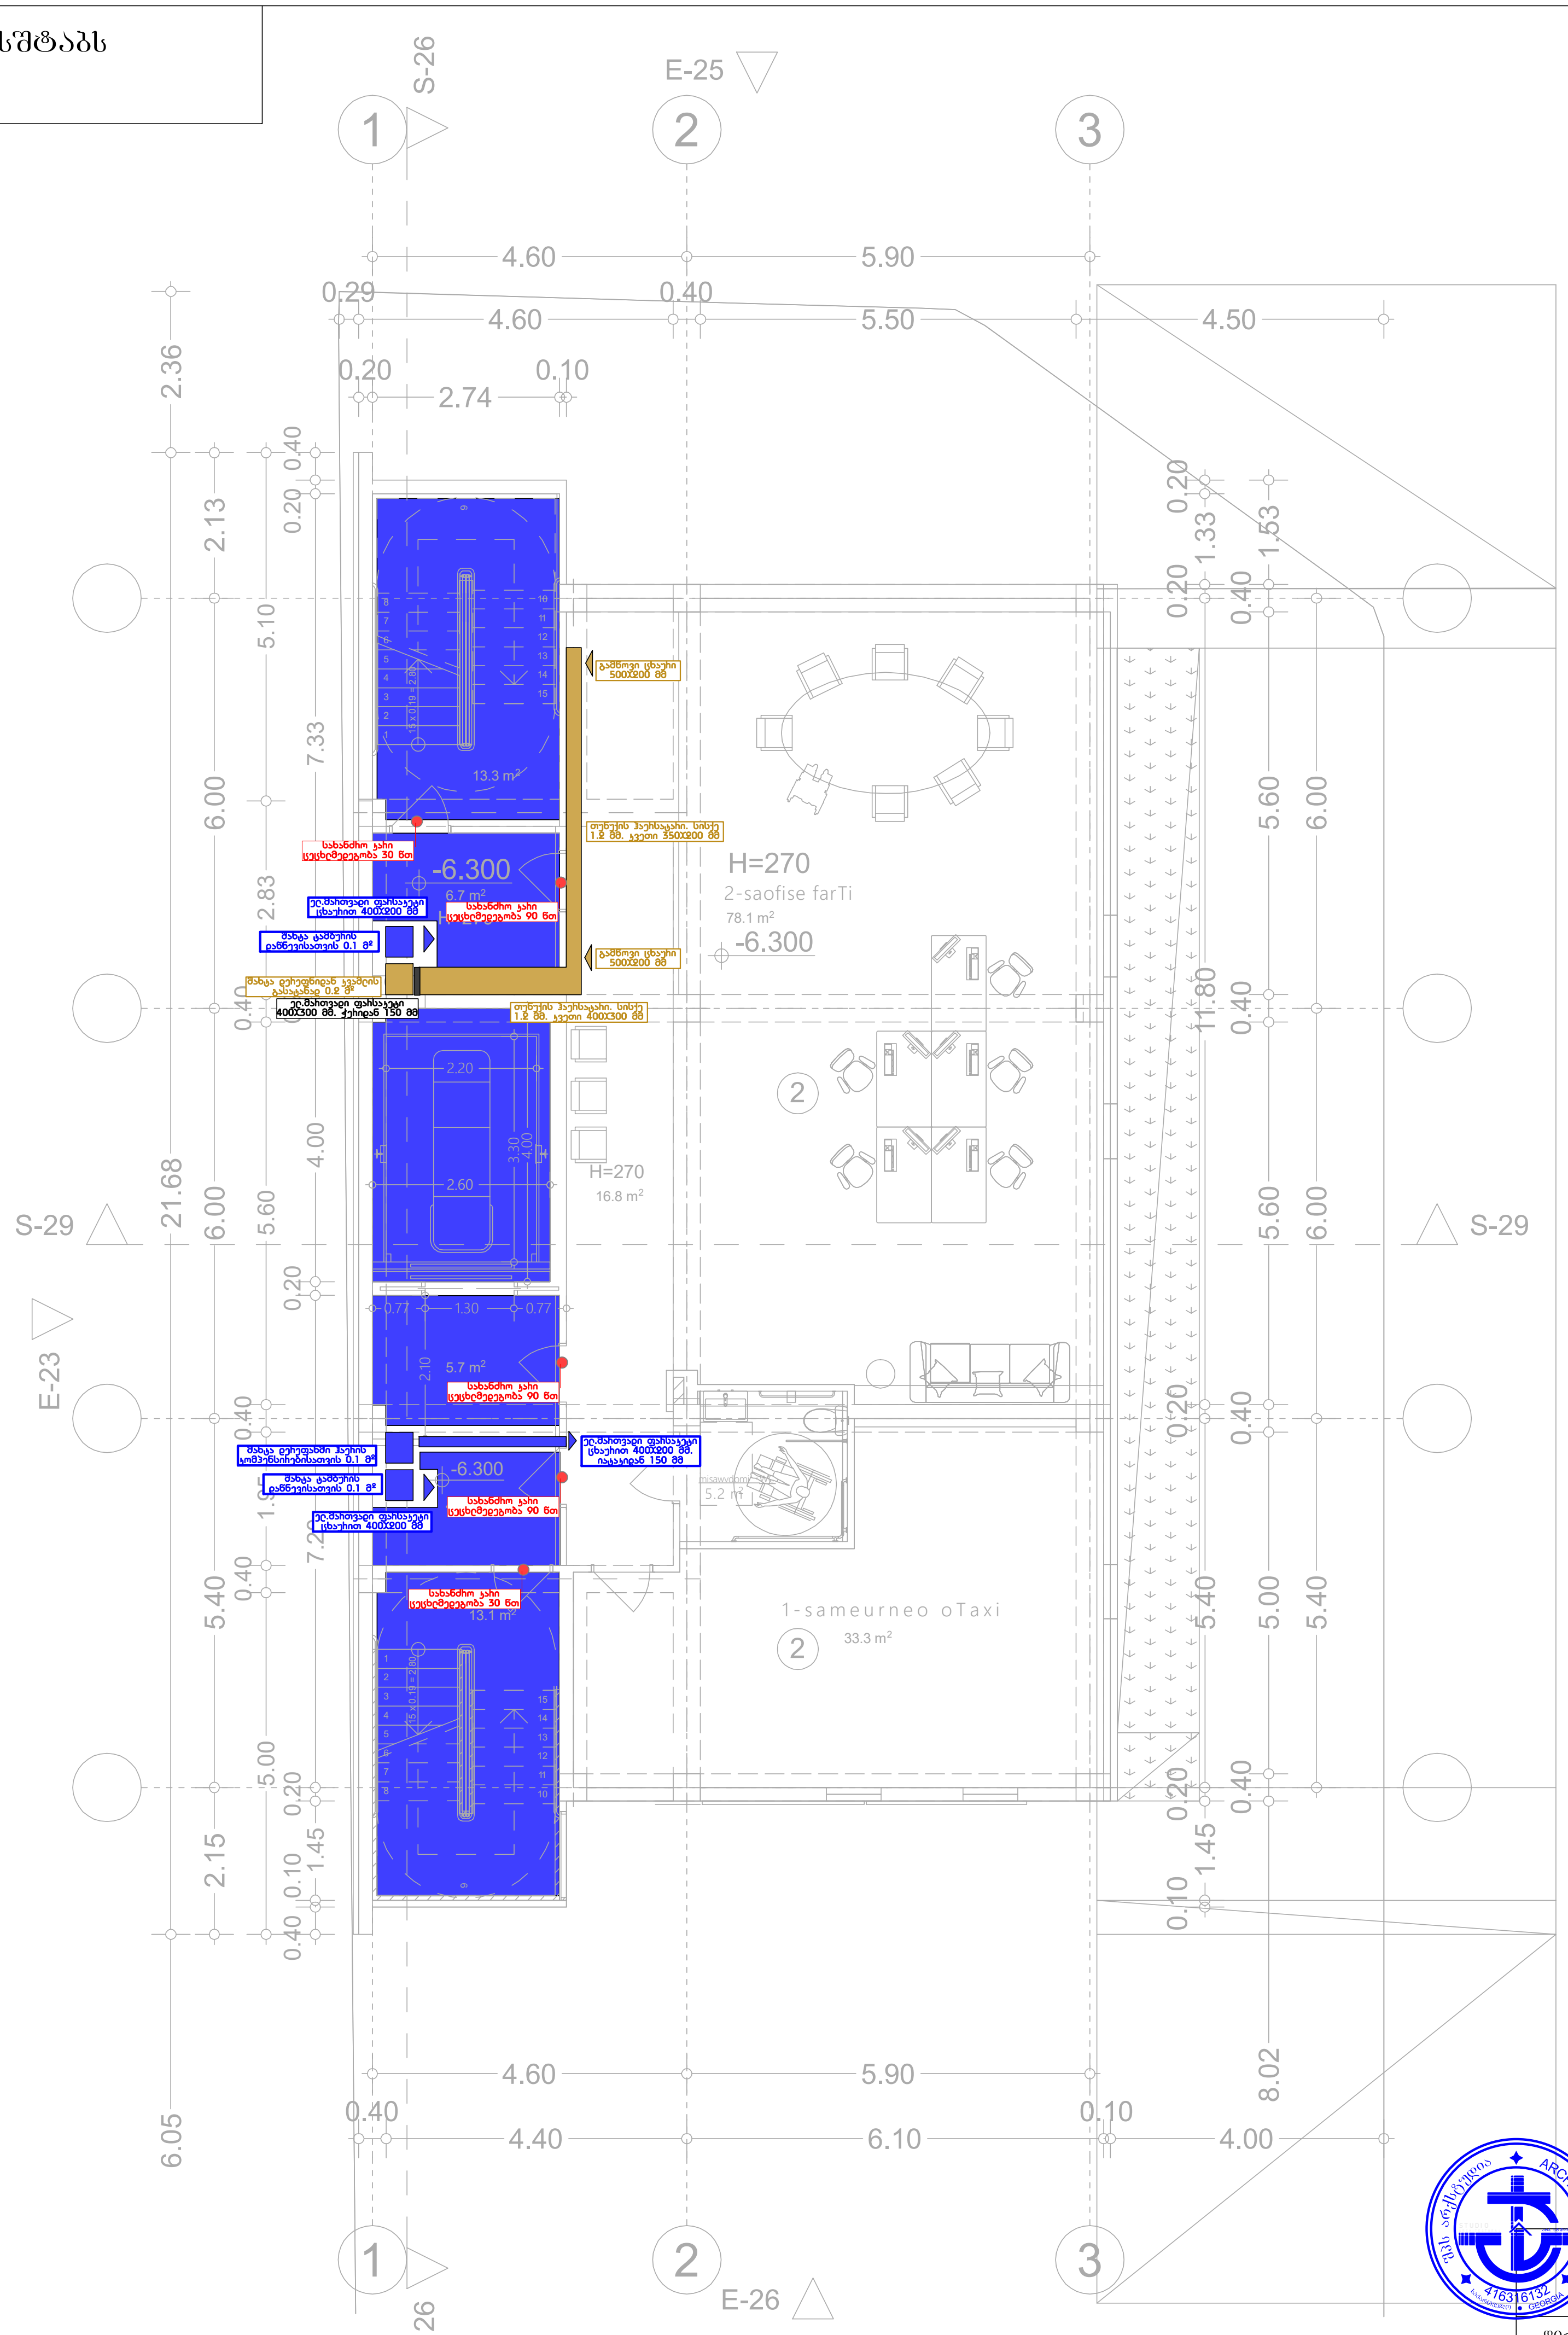

შპს „არქსტუდია"			ქ. თბილისი, ალექსანდრე (საშა) იოსელიანის ქ N2. ამბულატორიული კლინიკა	ფურც. ზომა: A3
დირექტორი	ლ. შველიძე		კვამლსაწინააღმდეგო ვენტილაციის სისტემის პროექტი	ფურც. რაოდ: 7
შემსრულებელი	ა. კუტალაძე		-II სართულის გეგმა	
შეამოწმა	ი. წერეთელი		მასშტაბი 1:100	ფურც. №:1

*Reference: The Dimensions Of The Devices Do Not Match The Scale






*შენიშვნა: მოწყობილობების ზომები არ შეესაბამება მასშტაბს
*Reference: The Dimensions Of The Devices Do Not Match The Scale

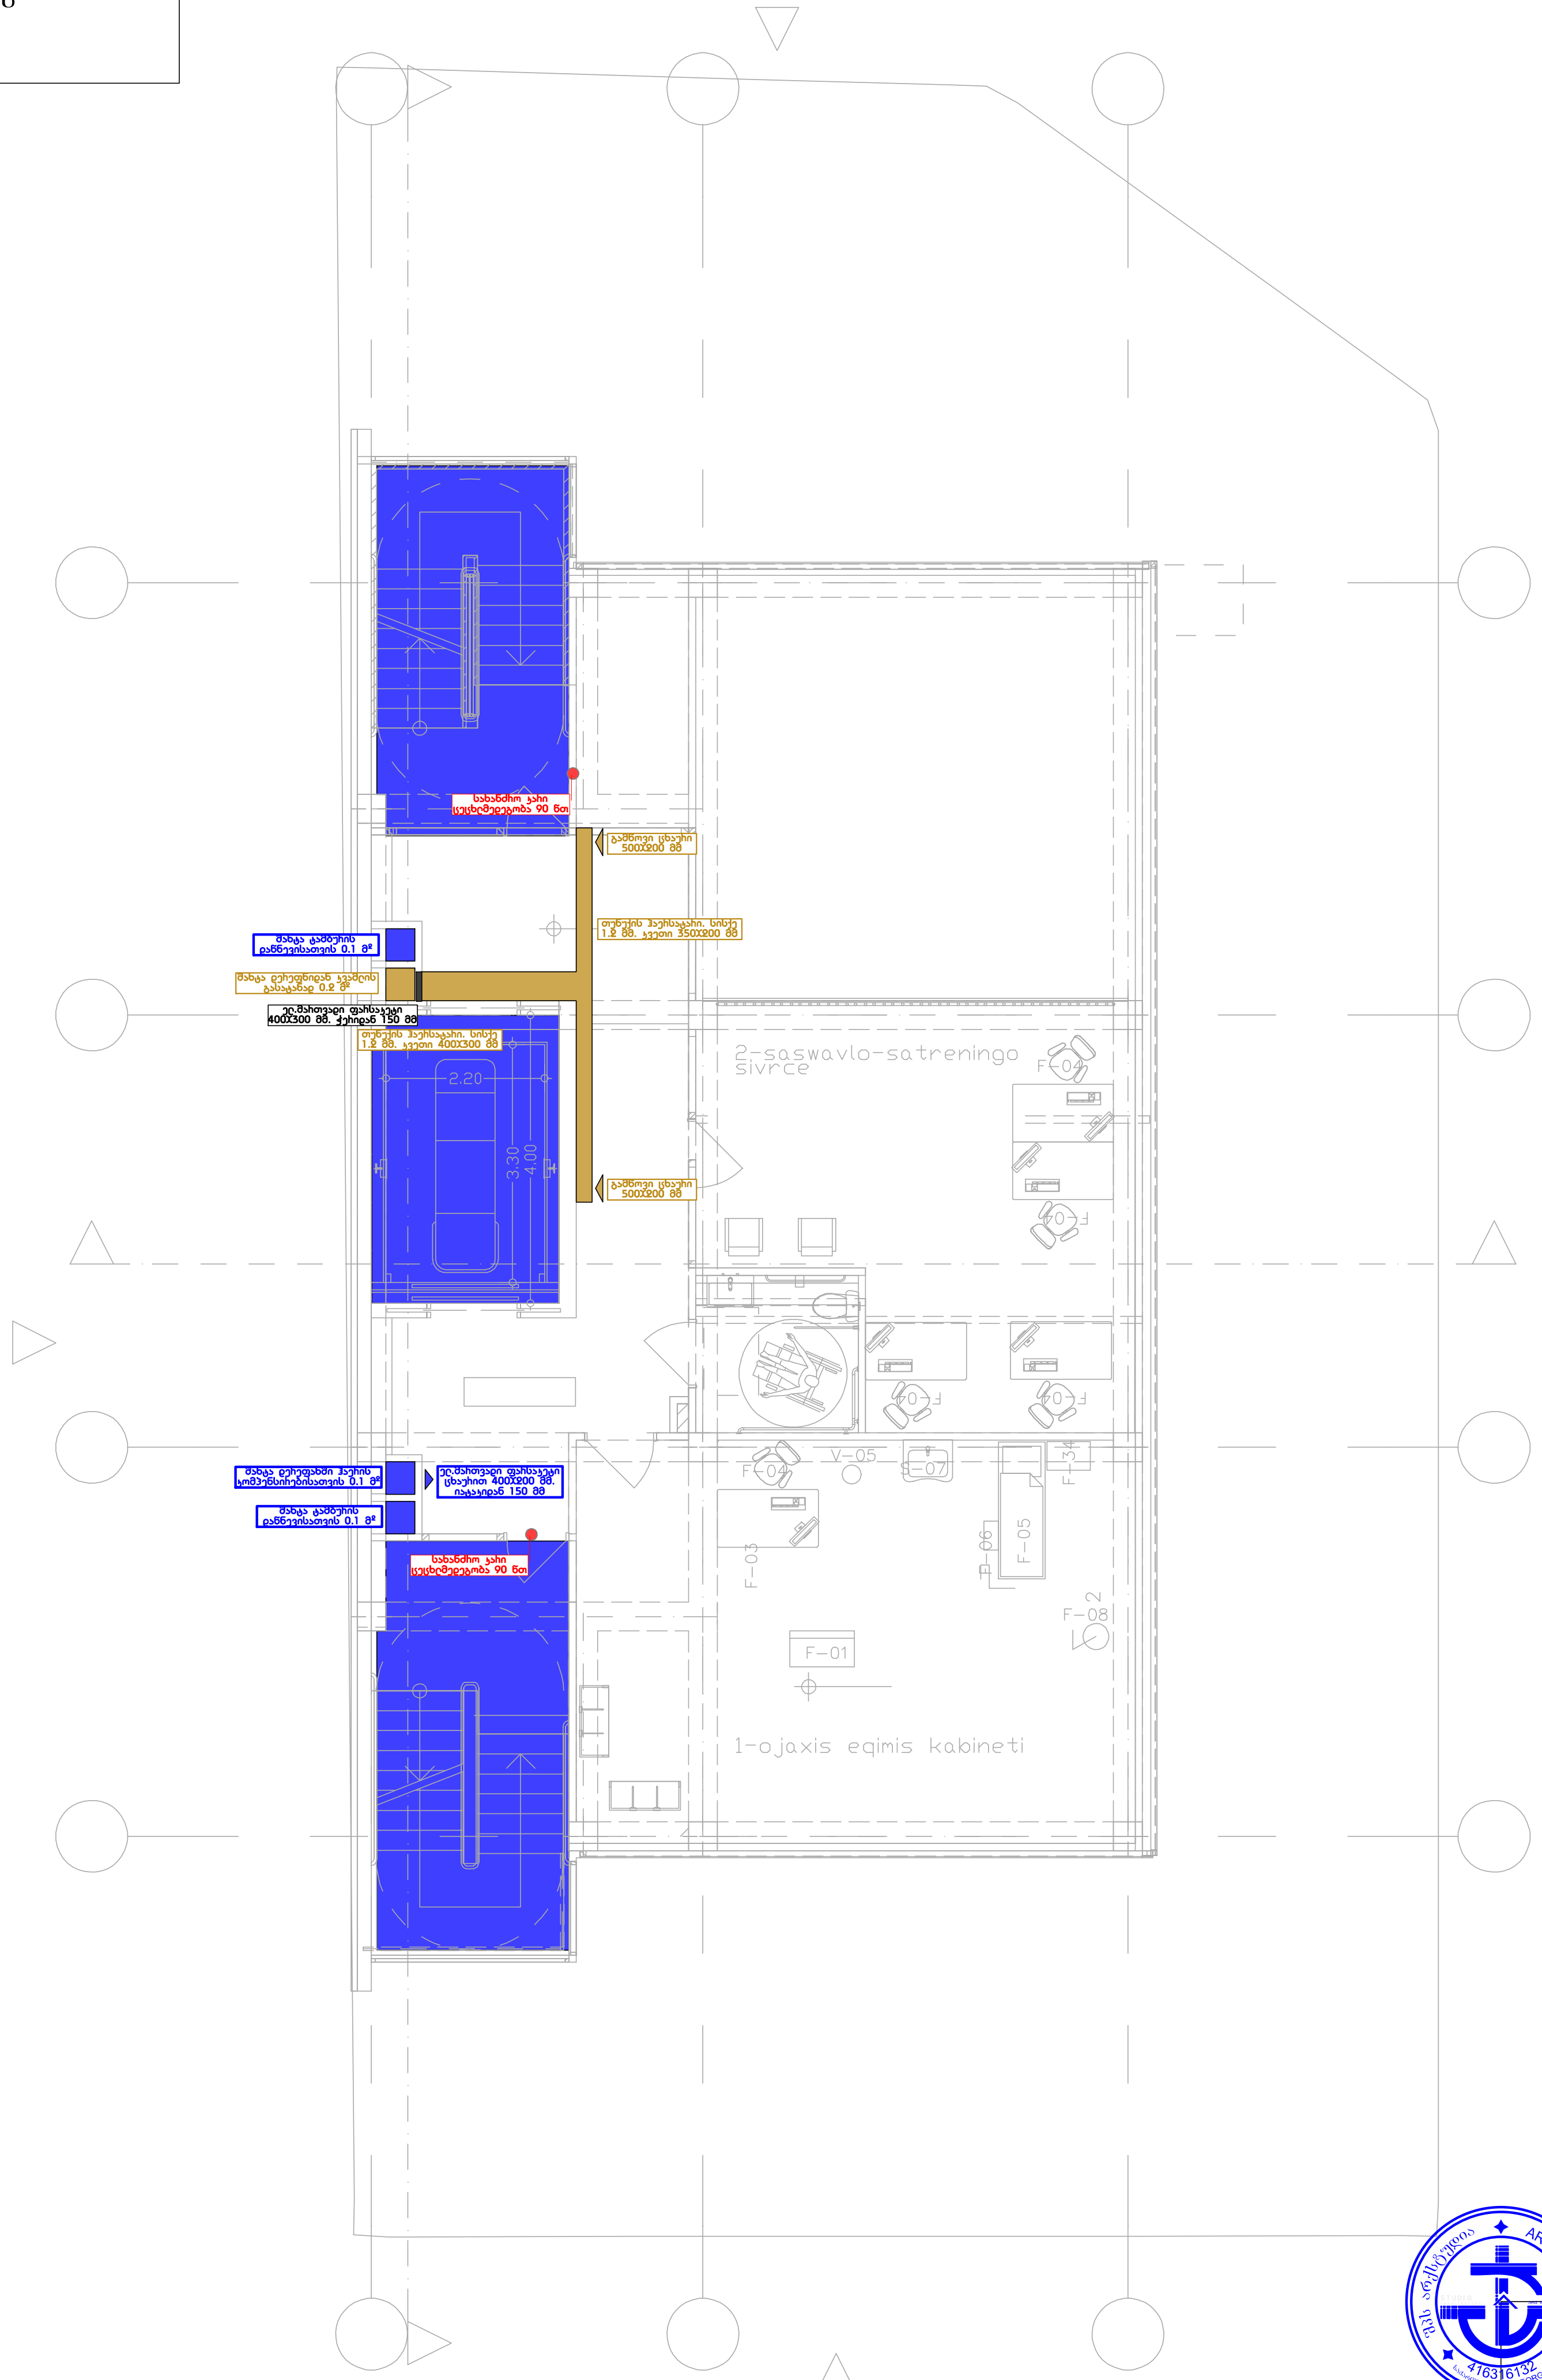

შპს „არქსტუდია“		ქ. თბილისი, ალექსანდრე (საშა) იოსელიანის ქ N2. ამბულატორიული კლინიკა	ფურც. ზომა: A3
დირექტორი	ლ. შველიძე	კვამლსაწინააღმდეგო ვენტილაციის სისტემის პროექტი	ფურც. რაოდ: 7
შემსრულებელი	ა. კუტალაძე	II სართულის გეგმა	
შეამოწმა	ი. წერეთელი	მასშტაბი 1:100	ფურც. №:4


*შენიშვნა: მოწყობილობების ზომები არ შეესაბამება მასშტაბს
*Reference: The Dimensions Of The Devices Do Not Match The Scale

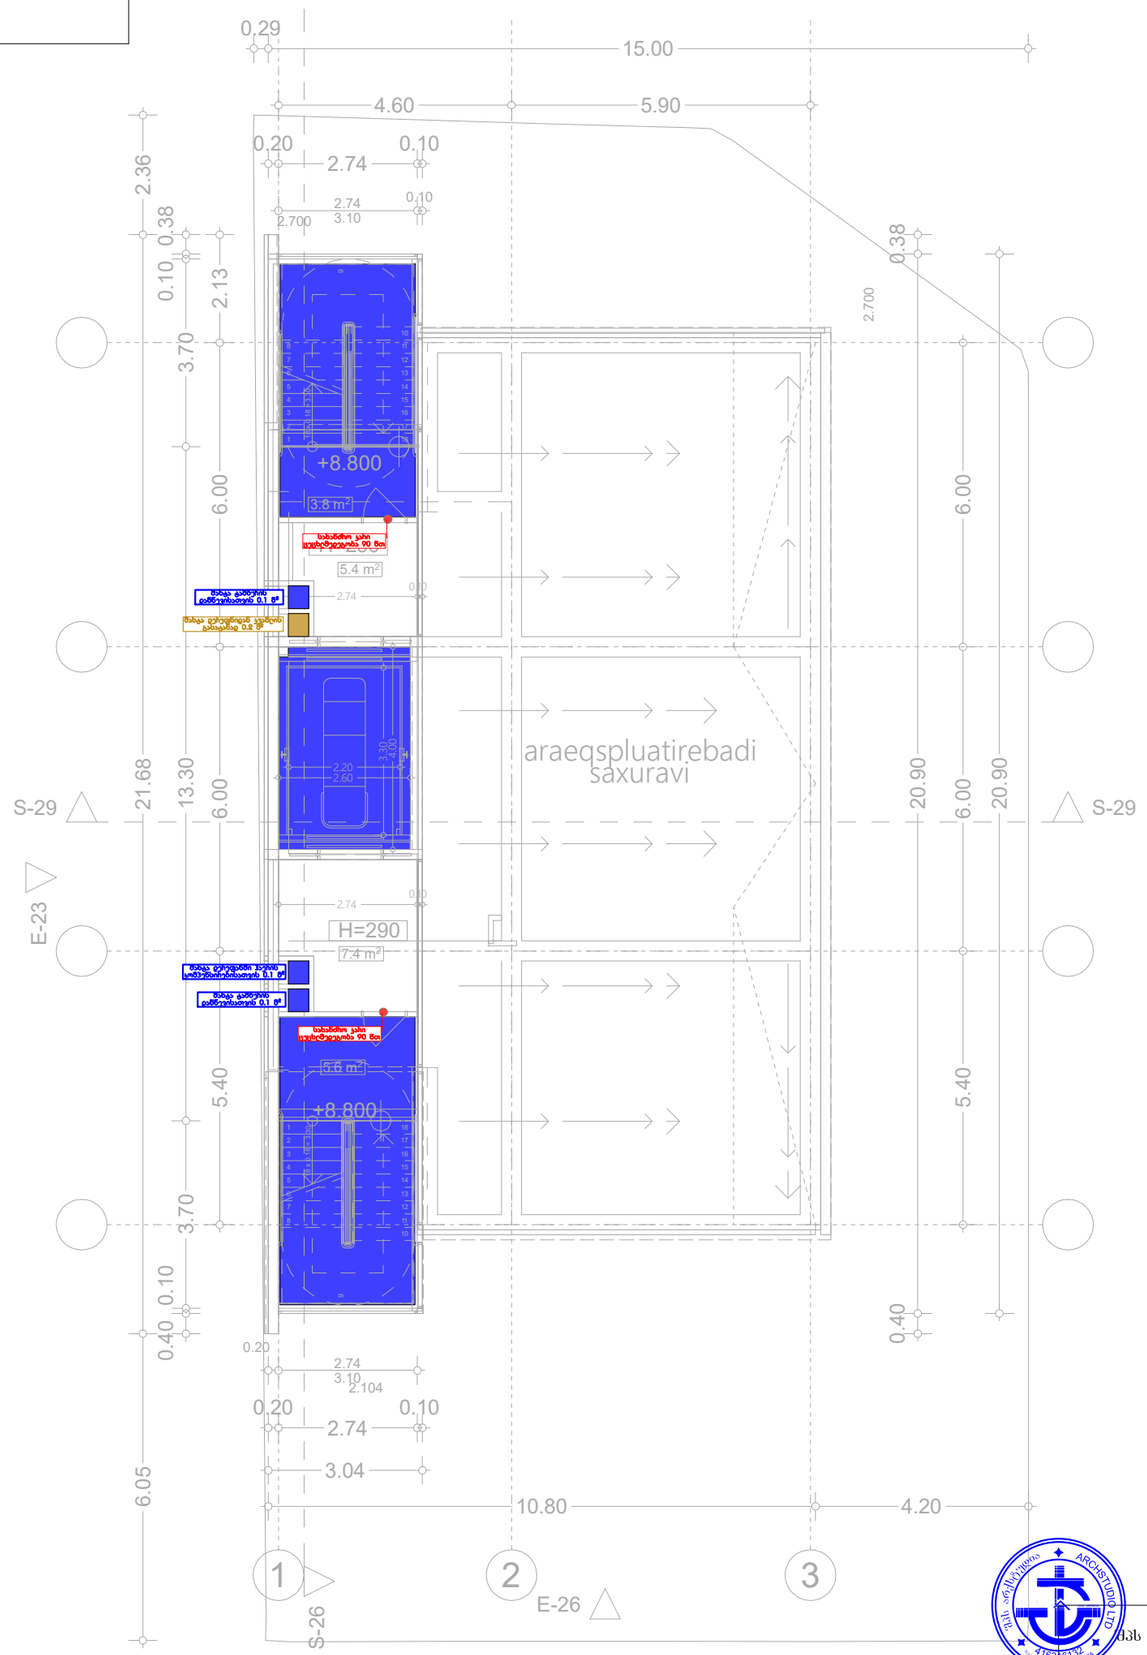

შპს „არქსტუდიო“			ქ. თბილისი, ალექსანდრე (საშა) იოსელიანის ქ N2. ამბულატორიული კლინიკა	შკრ. ზომა: A3
დირექტორი	ლ. შველიძე		კვამლსაწინააღმდეგო ვენტილაციის სისტემის პროექტი	შკრ. რაოდ: 7
შემსრულებელი	ა. ქუტალაძე		არაექსპლუატირებადი სახურავის გეგმა	
შესამოწმა	ი. ჭარგეიშვილი		მასშტაბი 1:100	შკრ. №6

*შენიშვნა: მოწყობილობების ზომები არ შეესაბამება მასშტაბს
*Reference: The Dimensions Of The Devices Do Not Match The Scale

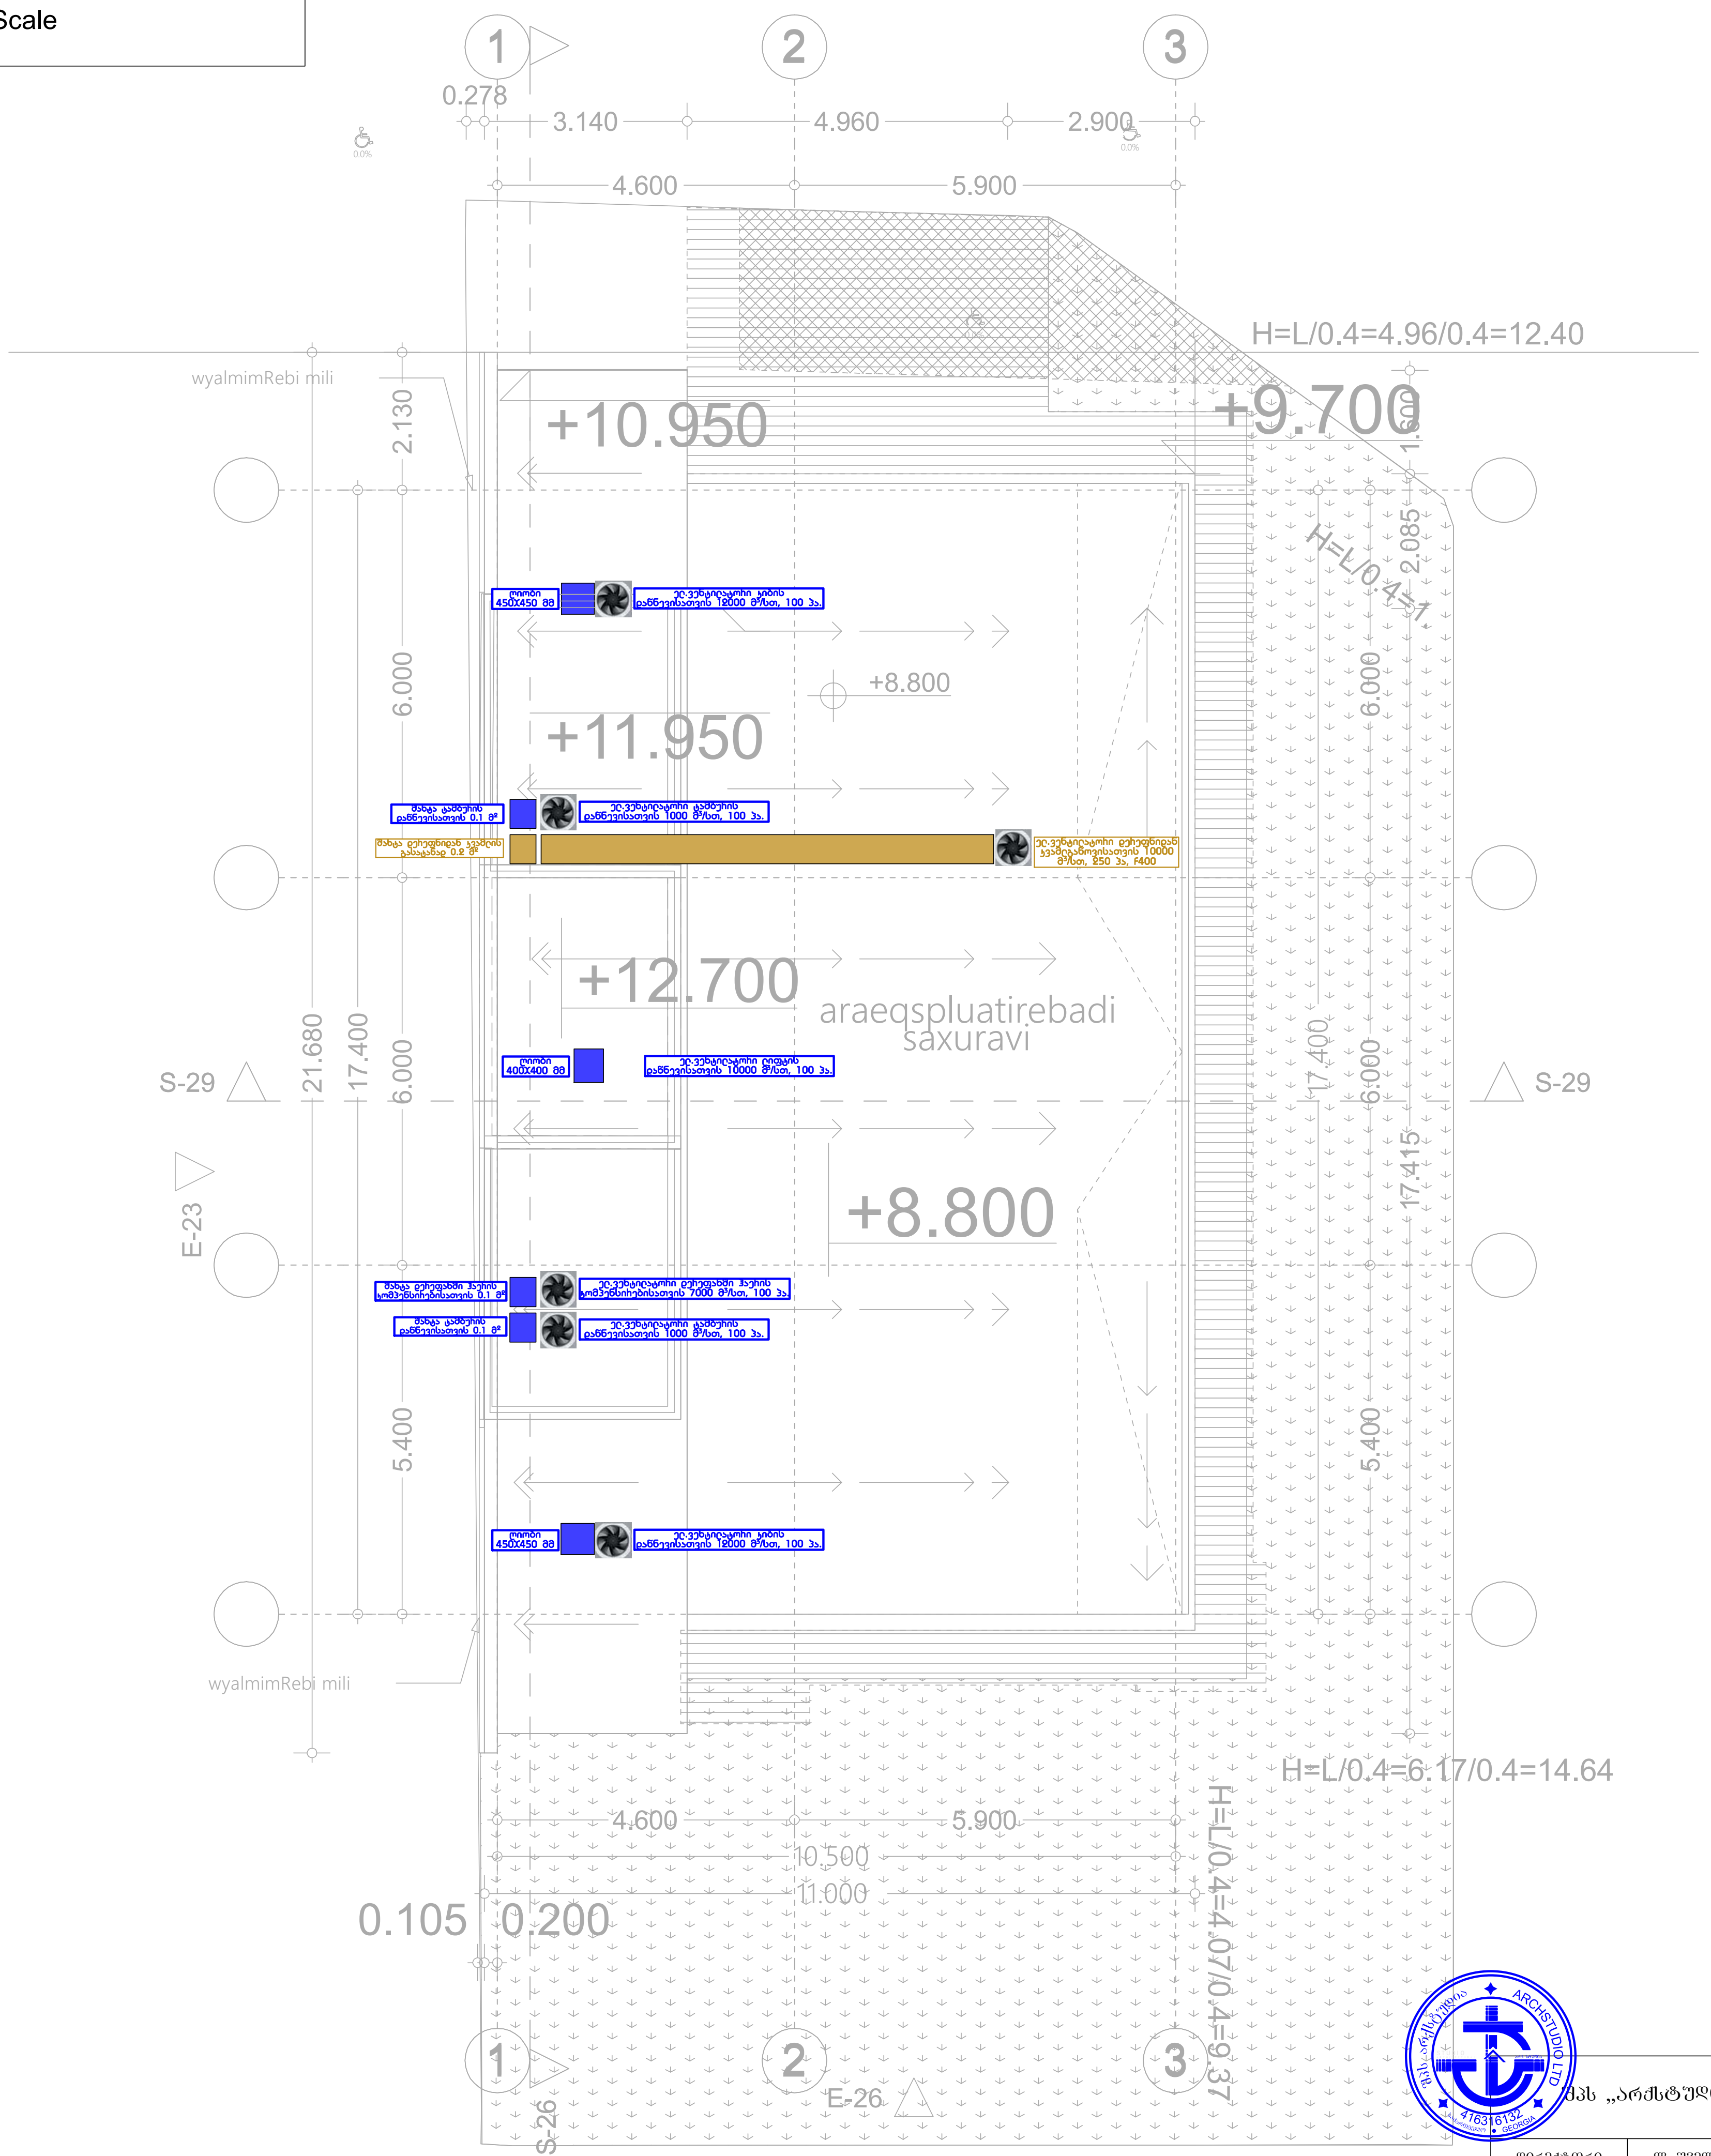

შპს „არქსტუდია“		ქ. თბილისი, ალექსანდრე (საშა) იოსელიანის ქ N2. ამბულატორიული კლინიკა	ფურც. ზომა: A3
დირექტორი	ლ. შველიძე	კვამლსაწინააღმდეგო ვენტილაციის სისტემის პროექტი	ფურც. რაოდ: 7
შემსრულებელი	ა. კუტალაძე	გადახურვის გეგმა	
შეამოწმა	ი. წერეთელი	მასშტაბი 1:100	ფურც. №:7