ტოპოგრაფიული გეგმა

მისამართი: ქალაქი თბილისი, ნუცუბიძე-ვაშლიჯვრის დამაკავშირებელი გზის მიმდებარედ

ს/კ: 01.14.16.015.149 — 5528 კვ.მ.

პირობითი აღნიშვნები

ტს	საცხ. შენობა არასაცხ. შენობა	ხის ღობე	წყალგაყვანილობა
ფარდული	ლითონის ღობე	გაზი	
მშენებარე შენობა სარკინიგზო ჯიხური	ქვის ქედელი	კანალიზაცია	
ხეები ვაზი გარე განათება	ელექტრო ბოძი	სანიაღვრე	
	ფლატე	კაშხალი	
	რკინიგზა	კაშხალგამშვილობა	
	საზეთალტერური ჭები	ელ. ქსელები	
	ელ. გადამცემი ხაზი	გათბობა	

1) მიწის სამუშაოების შესრულებისას შეატყობინეთ კომუნიკაციის წარმომადგენლებს

შპს G.M.G Group ს/ნ: 400246998
საქართველო, ქალაქი თბილისი, გლდანი-ნაძალადევის რაიონი, ზ. ბუხრამიშვილის გამზ. №12ა, კორპ. №5, ბ. №14ა.
მობ: (+995) 598 39 08 05;
(+995) 598 105 105;
ელ. ფოსტა: g.m.g-group@yandex.com

დირექტორი: ბ. მოსულიშვილი

ხაზომა/დახაზა:

დამკვეთი: შპს "ბ.ქ. ს/ნ 400303523

მასშტაბი: 1:500

26/06/2023 წ.

ს/კ: 01.14.16.015.149
5528 კვ.მ.

ბეტ.

მშენებარე

18ქს

19ქს

სანიაღვრე ბეტონის ჭა

უმოქმედო ჭა

რეგისტრირებული ხაზოვანი ნაგებობა ობტიკური კაბელი ს/კ: 01.01.808 შპს მაბთიკომი

რეგისტრირებული ხაზოვანი ნაგებობა მილსადენი ს/კ: 01.02.672 შპს თბილისი ენერჯი

რეგისტრირებული ხაზოვანი ნაგებობა გარე განათების თვითმზიდი იზოლირებული კაბელები ს/კ: 01.00.081

რეგისტრირებული ხაზოვანი ნაგებობა, მილსადენი მიწისქვეშა წყალმომარაგების ქსელი ს/კ: 01.01.834 შპს ჯორჯიან უოთერ ენდ ფაუერი

4620250
4620200
4620150
478300
478350

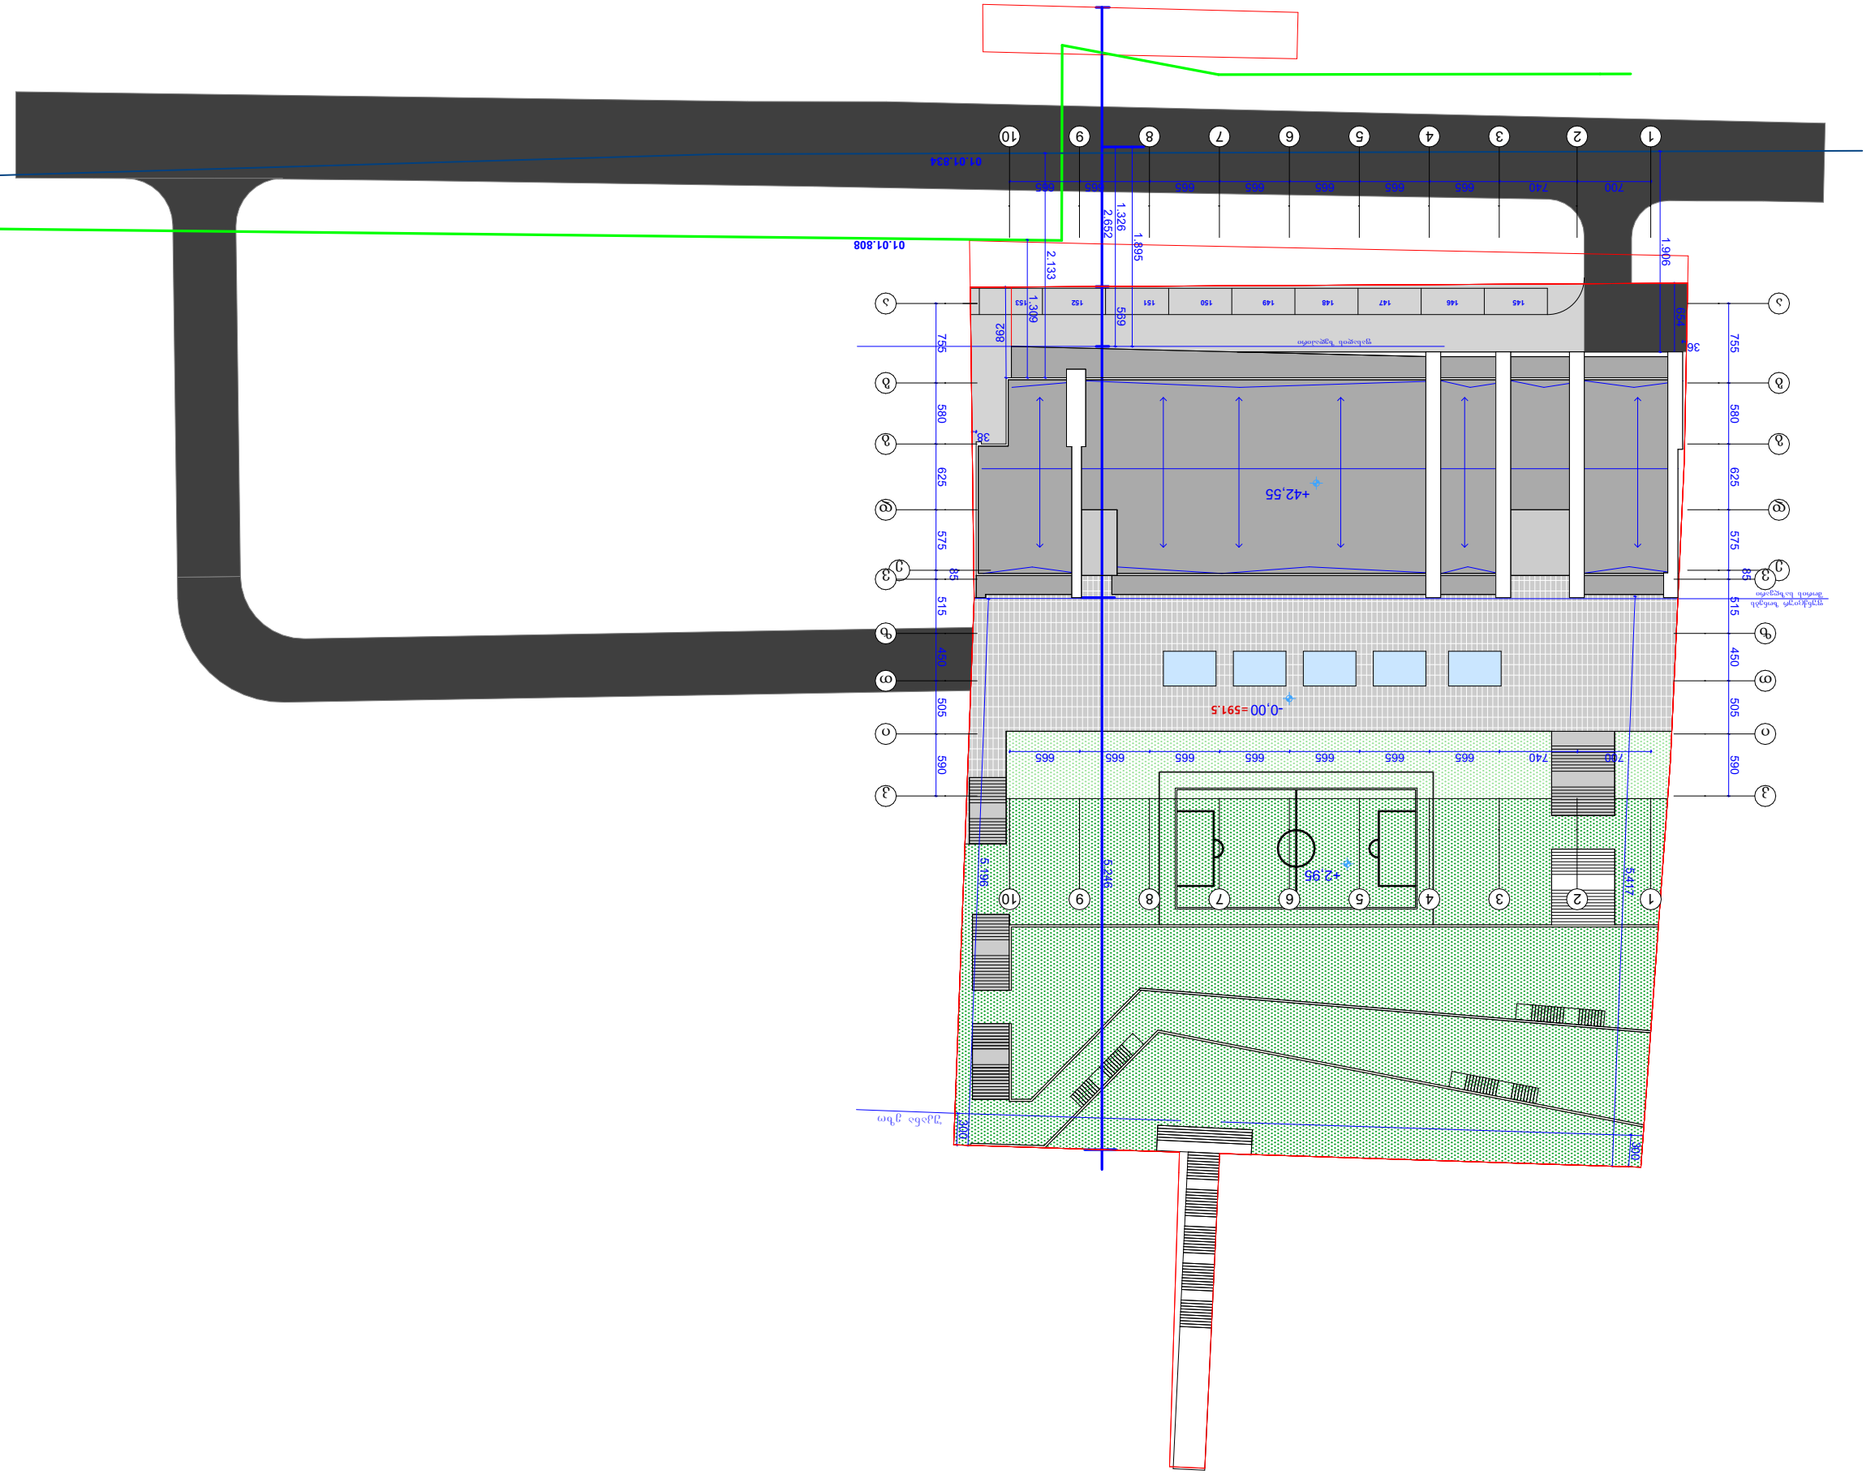







