



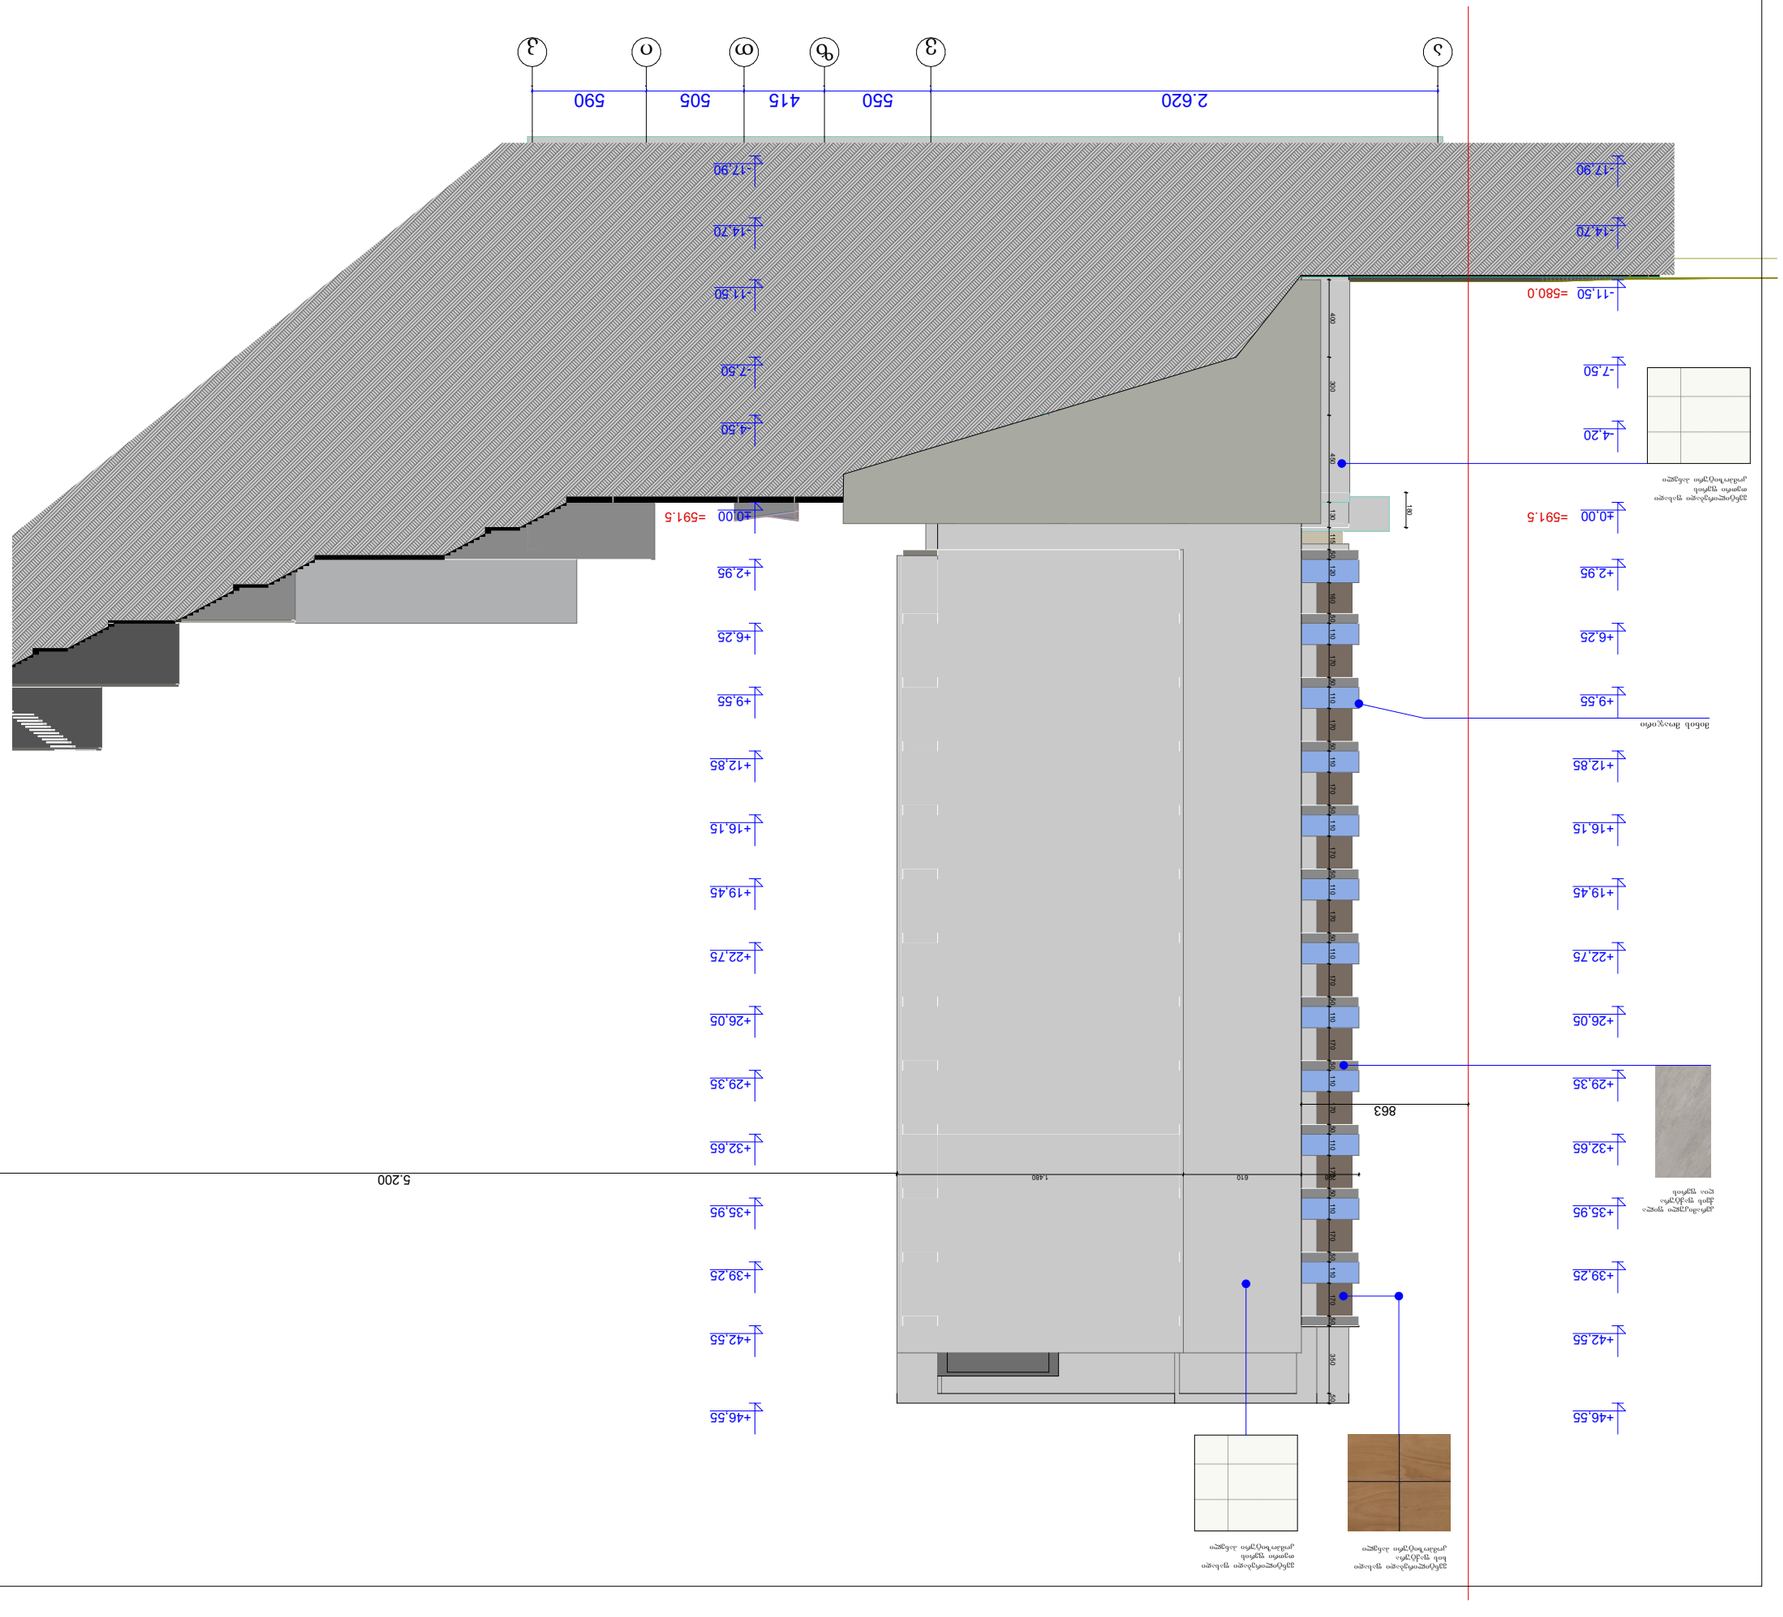
1
2
3
4
5
2.620
550
415
505
590
-11.50 =580.0
-17.90
-14.70
-7.50
-4.20
+0.00 =591.5
+2.95
+6.25
+9.55
+12.85
+16.15
+19.45
+22.75
+26.05
+29.35
+32.65
+35.95
+39.25
+42.55
+46.55
+0.00 =591.5
5.200
1.480
610
863
400
300
490
180
150
120
100
150
120
150
120
150
120
150
120
150
120
150
120
150
120
150
120
150
120
150
120
150
120
150
120
150
120
350
250
N
0 1 2 3 4 5 6 7 8 9 10




























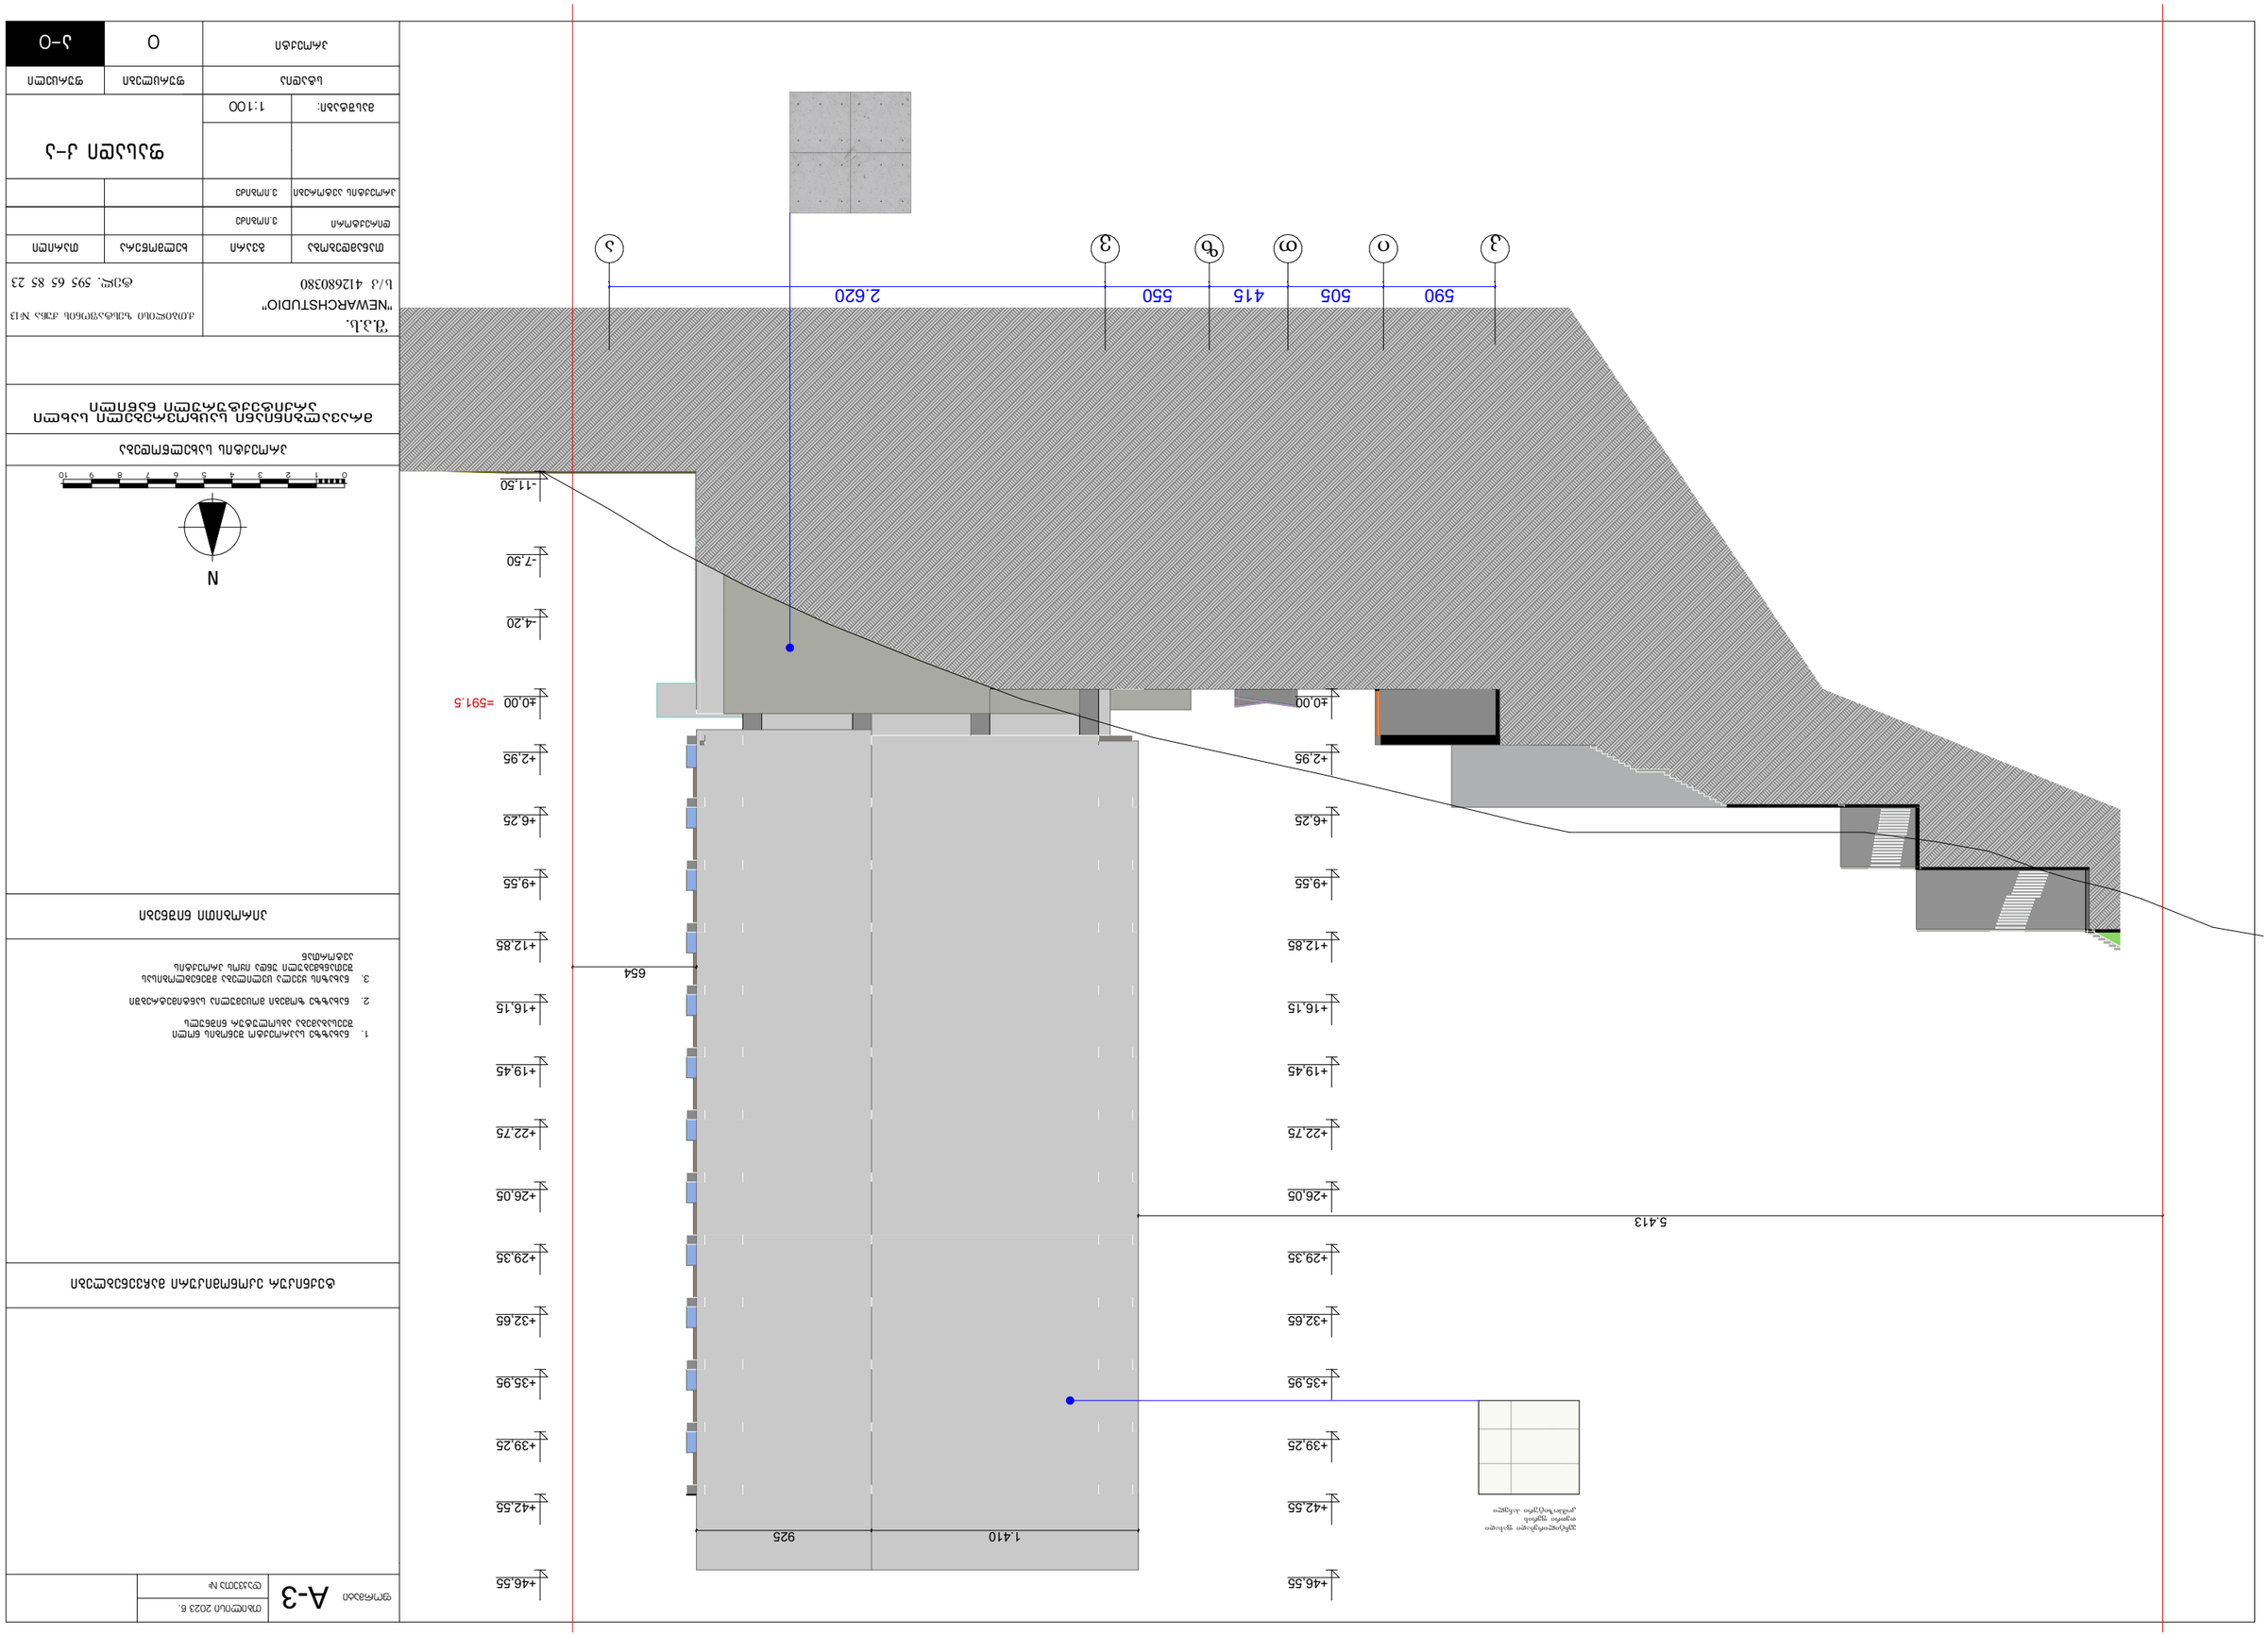


-11.5 სართული

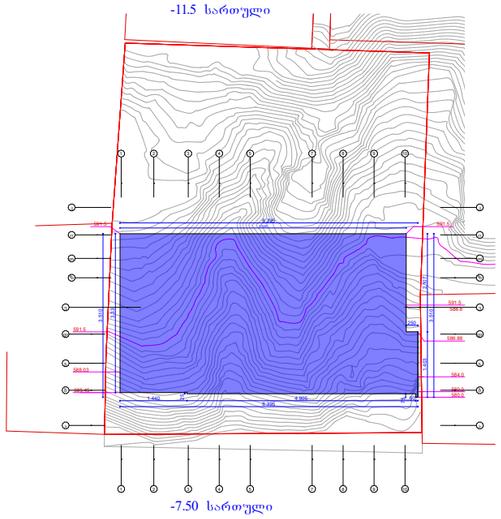

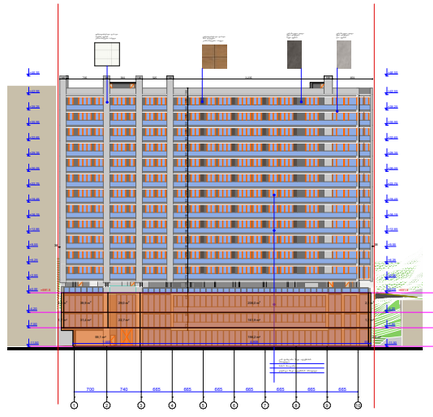

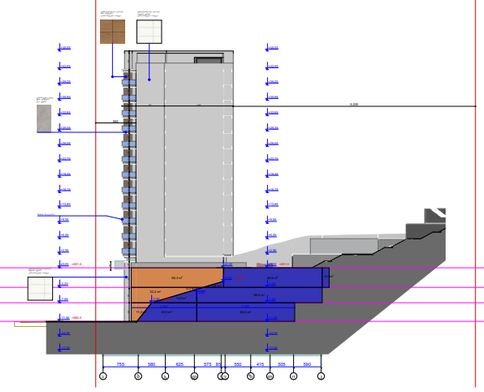

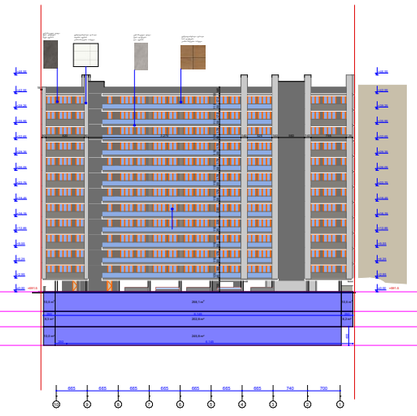

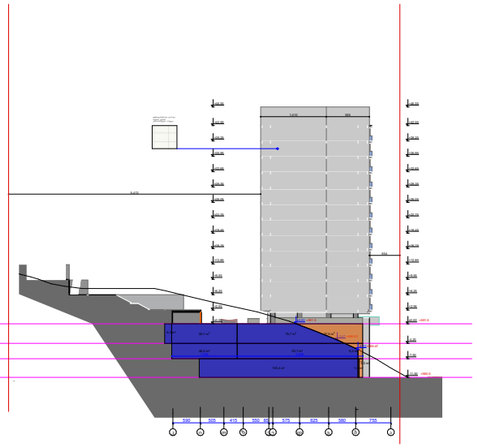

-11.5 სართულის ამოწევის არეარიში

მიწის ზედა ფასადი S=272.5
სართულის გარე პერიმეტრი P=198.1

H=S/P
H=272.5/198.1
H=1.37
-11.5 ნიშნულზე არსებული სართულის საშუალო ამოწევა გრუნტიდან შეადგენს 1.37
შესაბამისად არ იანგარიშება კ2 კოეფიციენტში



-7.50 სართული

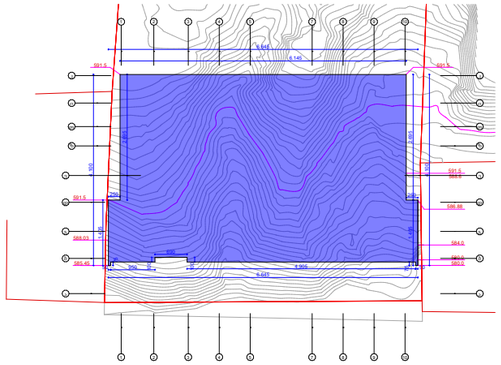

-7.5 სართულის ამოწევის არეარიში

მიწის ზედა ფასადი S=268.7
სართულის გარე პერიმეტრი P=218.4

H=S/P
H=268.7/218.4
H=1.23
-7.5 ნიშნულზე არსებული სართულის საშუალო ამოწევა გრუნტიდან შეადგენს 1.23
შესაბამისად არ იანგარიშება კ2 კოეფიციენტში



-4.50 სართული

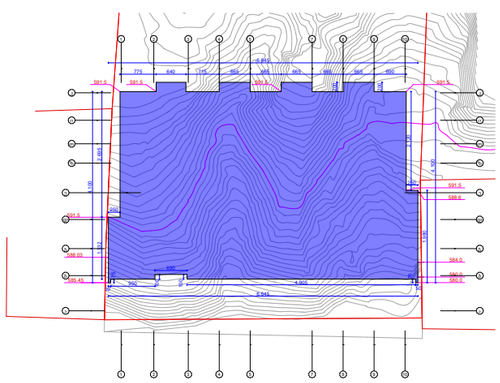

-4.5 სართულის ამოწევის არეარიში

მიწის ზედა ფასადი S=411.4
სართულის გარე პერიმეტრი P=234.4

H=S/P
H=411.4/234.4
H=1.75
-4.5 ნიშნულზე არსებული სართულის საშუალო ამოწევა გრუნტიდან შეადგენს 1.75
შესაბამისად არ იანგარიშება კ2 კოეფიციენტში

