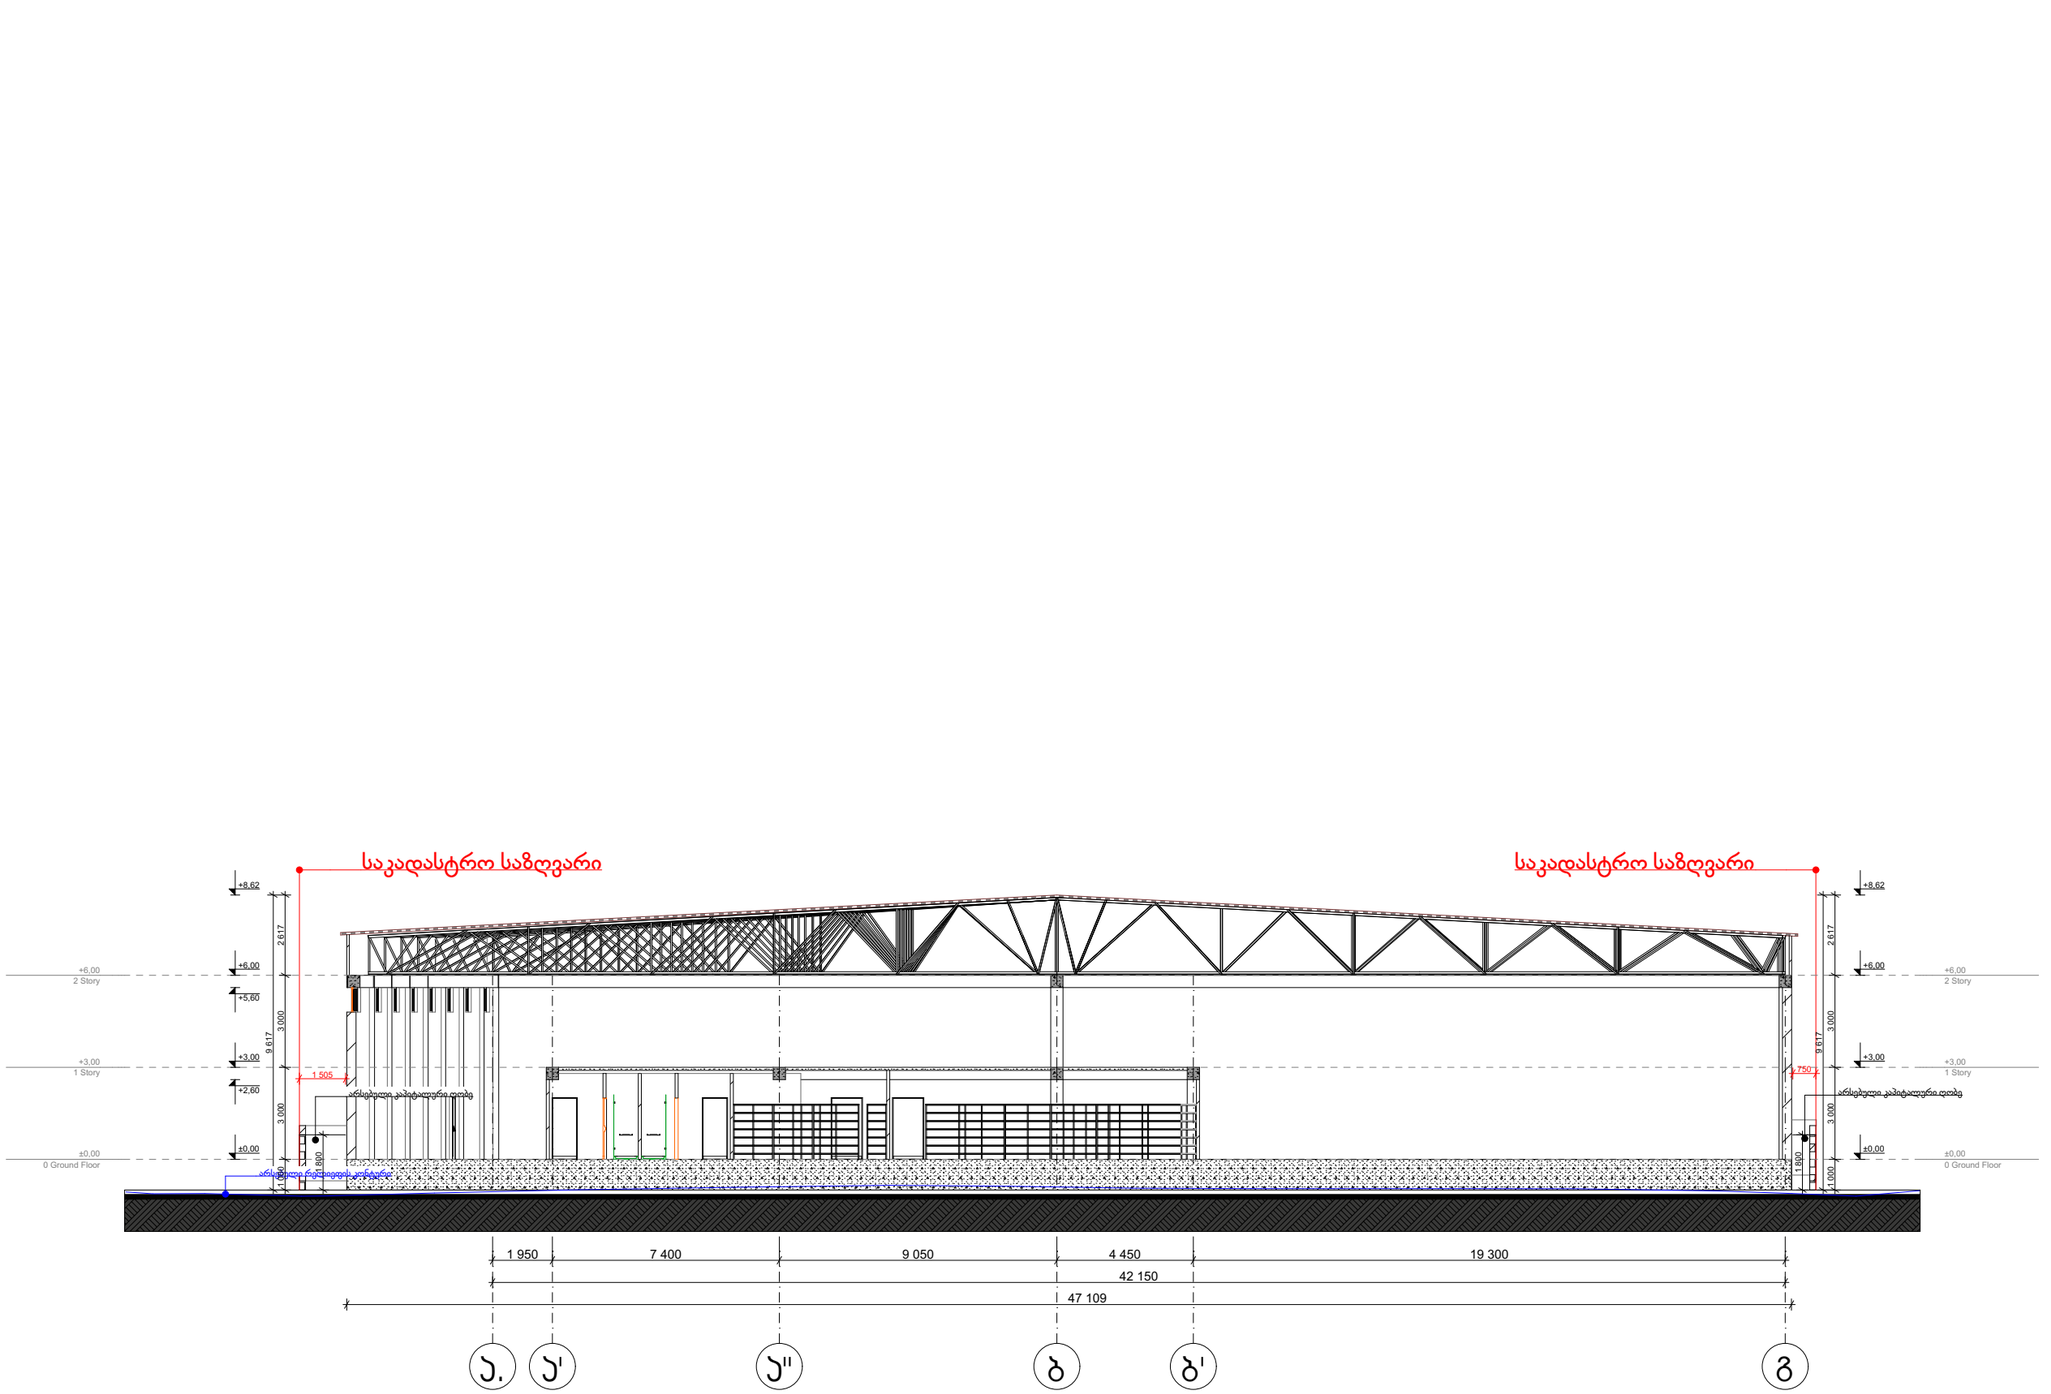


სამეურნეო და საწარმოო ობიექტი (საწყობი)

ქ. თბილისი , მუხაძის ქუჩა №5-ის მიმდებარედ
ს/კ 01.19.17.003.052

ფურცელი:

A.14

ნახაზის დასახელება:

ჭრილი 1-1

შენიშვნები:

- ზომები მოცემულია მილიმეტრებში

- გათბობის ქვაბისა და კონდიცირების გარე ბლოკის ადგილი გათვალისწინებულია პირველზე (ფასადზე შეუმჩნევლად)

- არქიტექტურული ±0.00 ნიშნული შეესაბამება 000.00 აბსოლიტურ ნიშნულს

პირობითი ნიშნები:

- მიწის ნაკვეთის საზღვარი
- ღერძი
- ნიშნული
- ჭრილის ხაზი
- რიგელი
- შახბა
- ბლოკის კედელი
- რკინაბეტონის მონოლითური კონსტრუქცია
- გათბობის ქვაბის და კონდიცირების გარე ბლოკისთვის გათვალისწინებული ადგილი

დამკვეთი:

შპს "ქორეგატორი"

ს/კ 406132288


გაფრთხილება !

დოკუმენტი წარმოადგენს შპს. ურბან სკეტჩერს-ის საკუთრებას.
მისი კოპირება ან გავრცელება იკრძალება შპს. ურბან სკეტჩერს-ის თანხმობის გარეშე.
ნახაზის გამოყენება შესაძლებელია მხოლოდ კონტრაქტით გათვალისწინებული პირობებით.
ს.კ 400357939

დირექტორი	თ.სადრაძე
პროექტის ავტ.	თ.სადრაძე
თანაავტორი	თ.ნიაოლაშვილი
დაამუშავა	თ.ნიაოლაშვილი

მასშტაბი:	**1:200**
ფორმატი:	**A3**
სტადია:	არქიტექტურული ნაწილი
თარიღი:	06.09.2024


URBAN SKETCHERS
PHONE: +(995) 555-544-534 ,
MAIL : TORNIKESADRADZE@GMAIL.COM

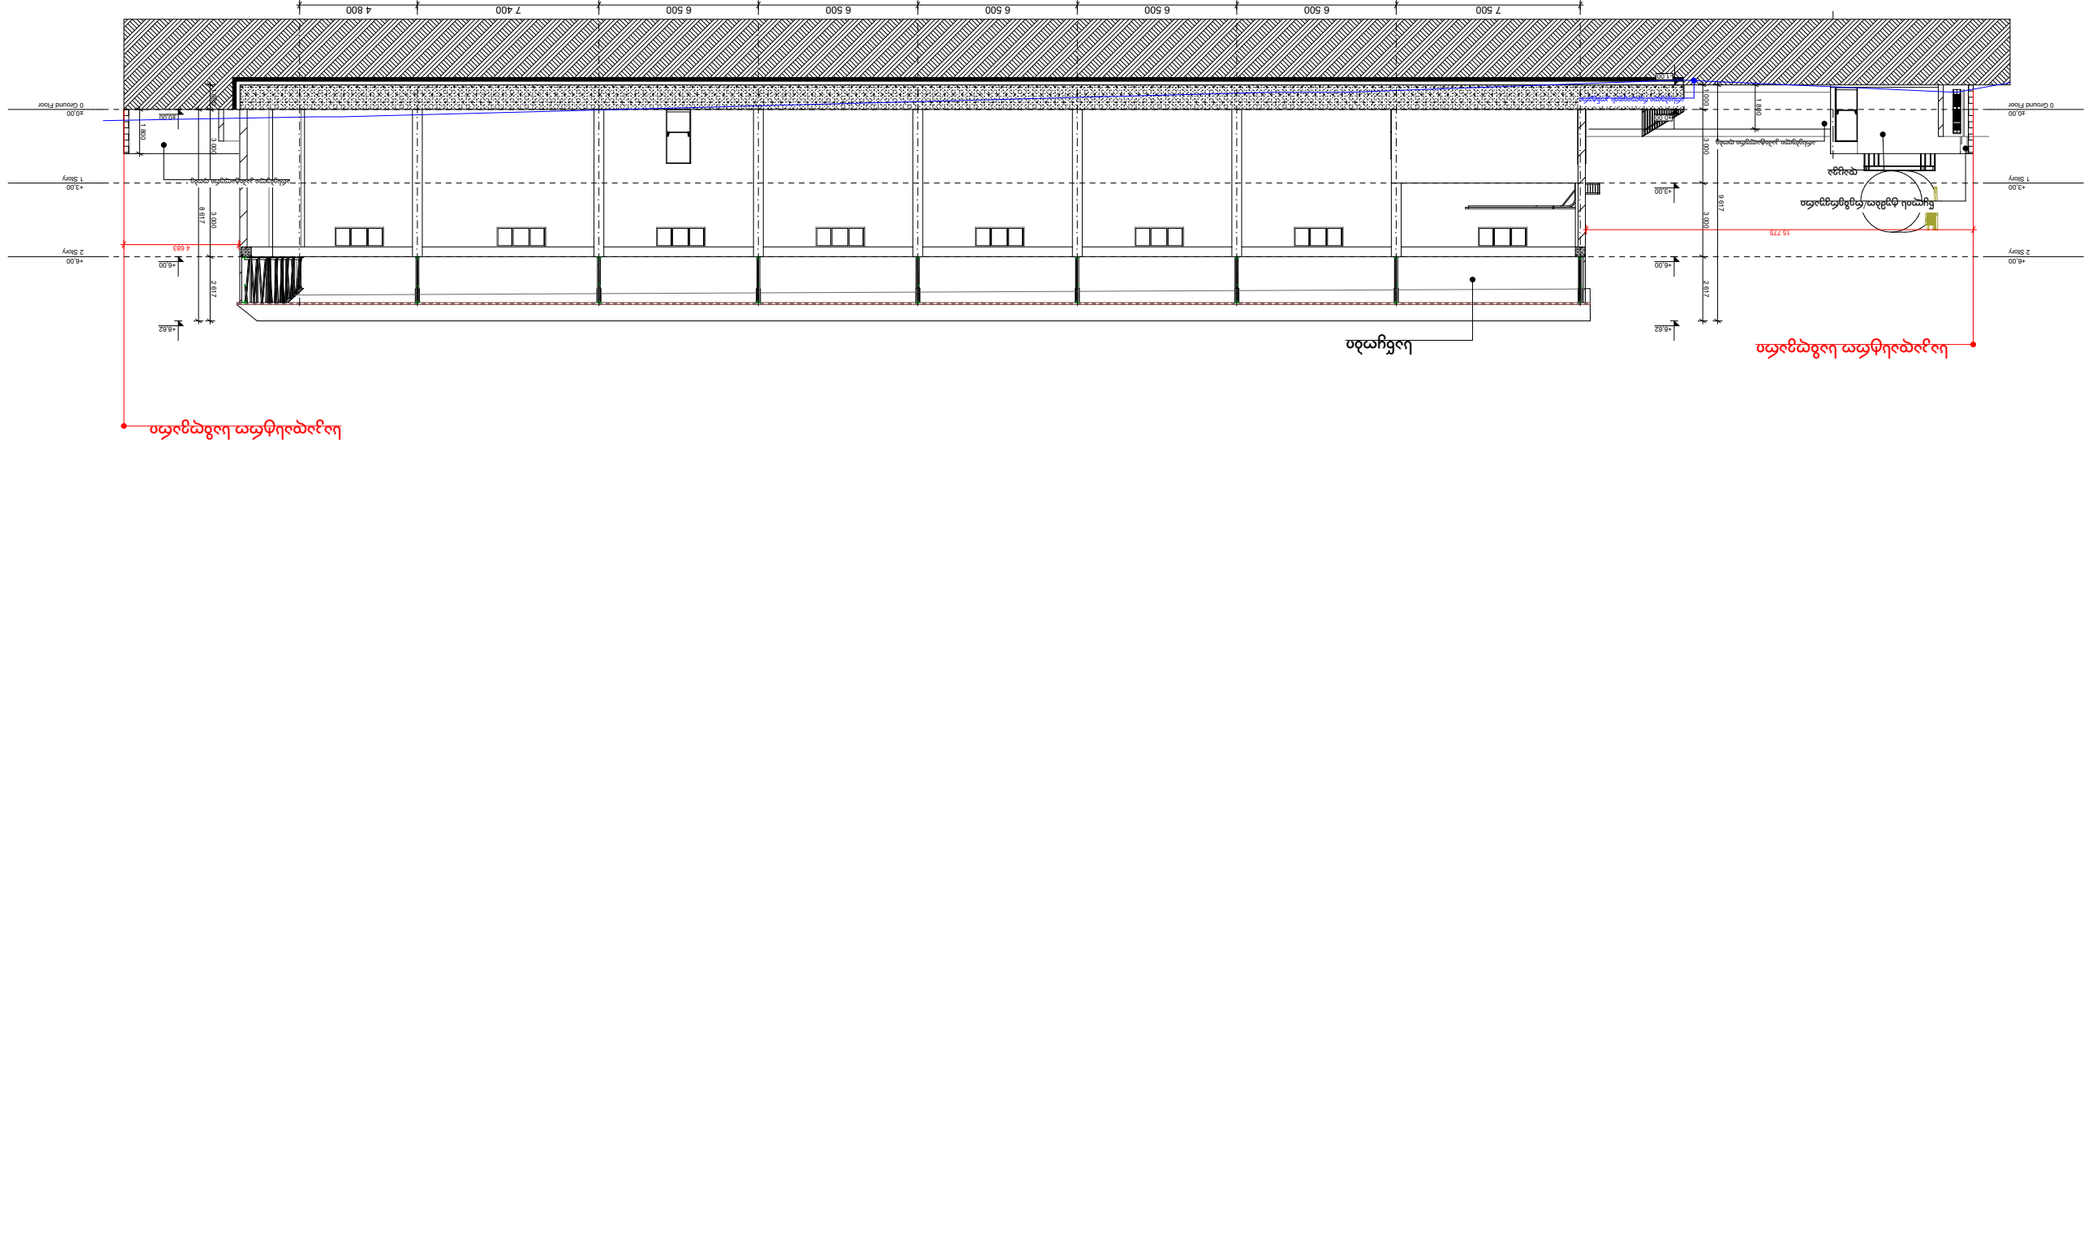




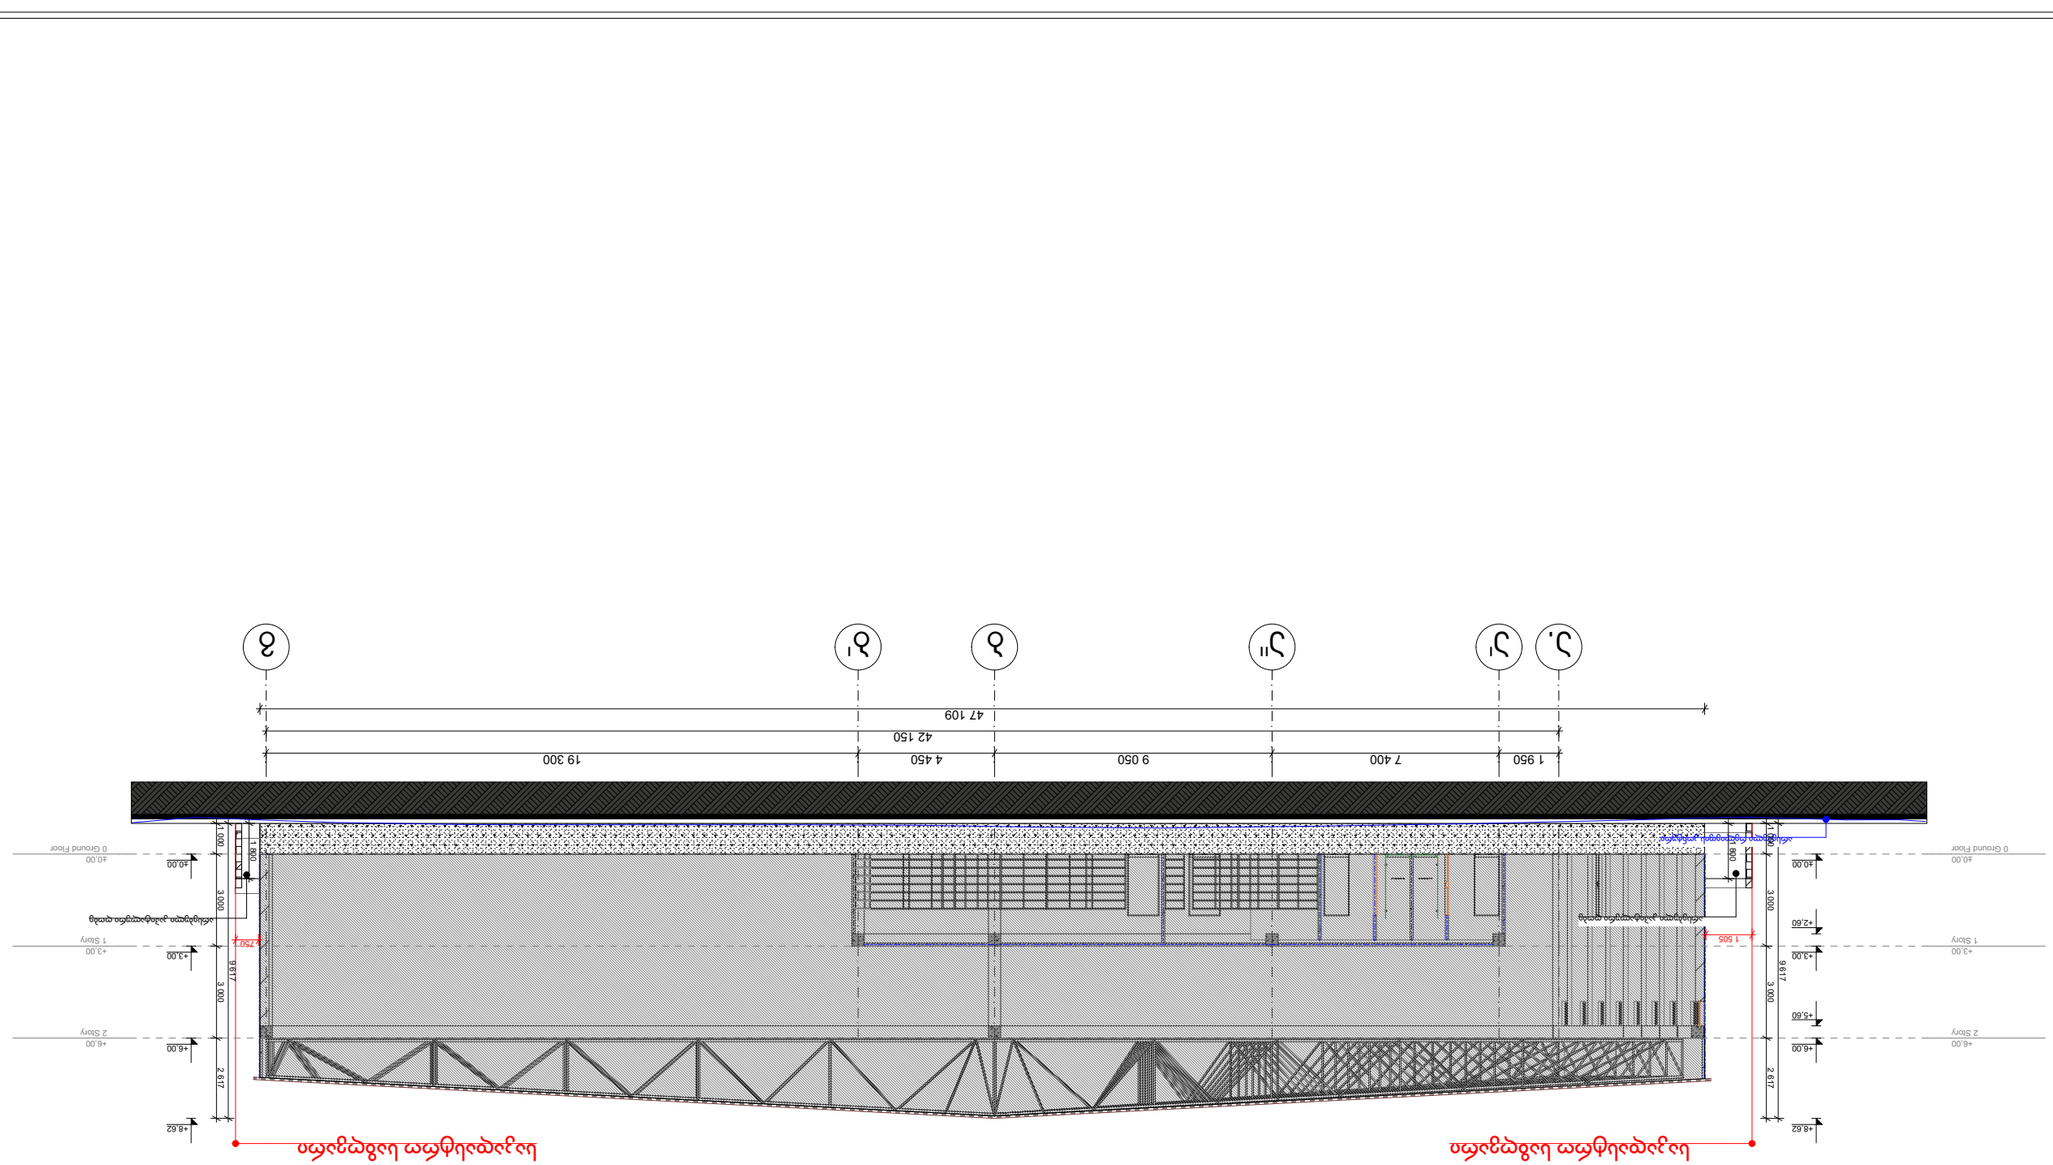















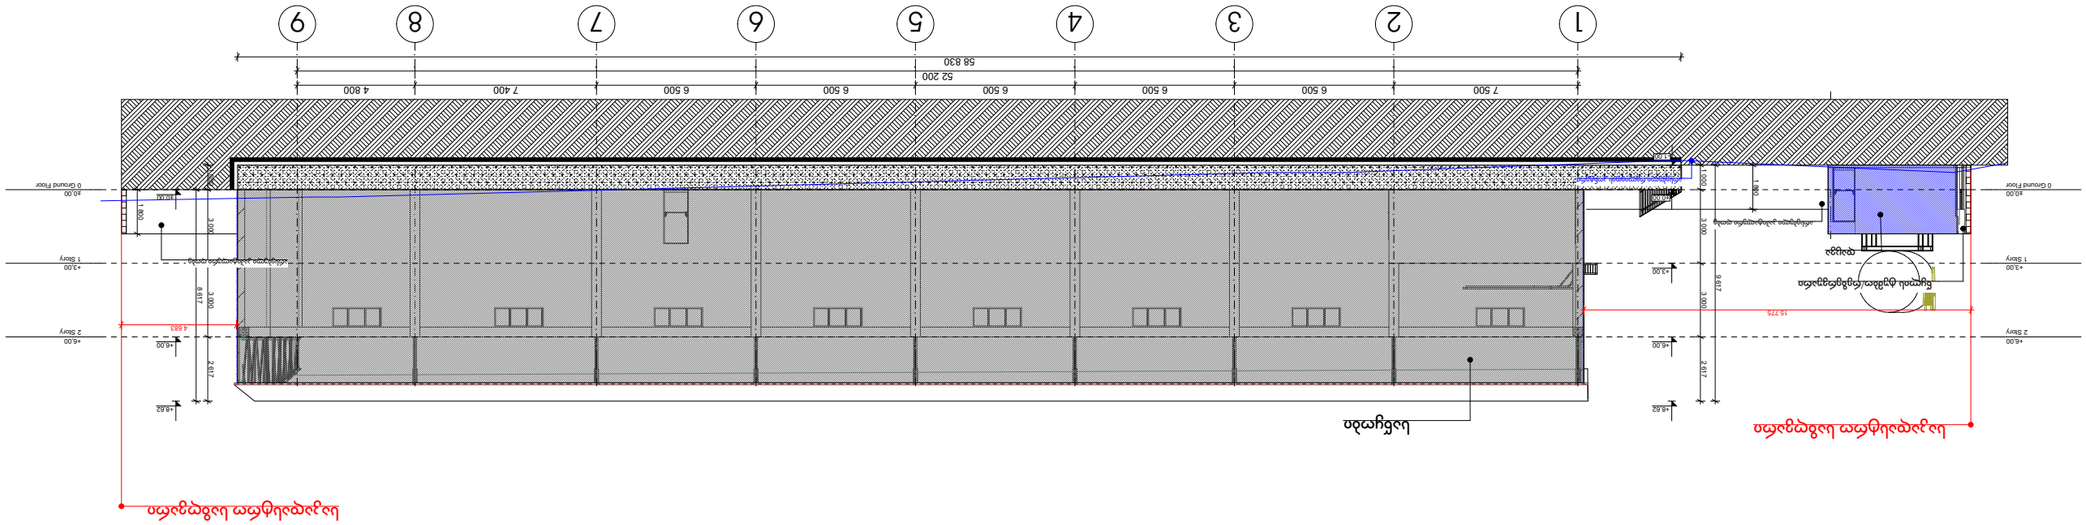
1
2
3
4
5
6
7
8
9
7 500
6 500
6 500
6 500
6 500
6 500
7 400
4 800
52 200
58 830
+6.62
+6.00
2 Story
+3.00
1 Story
±0.00
0 Ground Floor
2.617
3.000
3.000
3.617
0.600
0.600
1.500
1.500
1.500