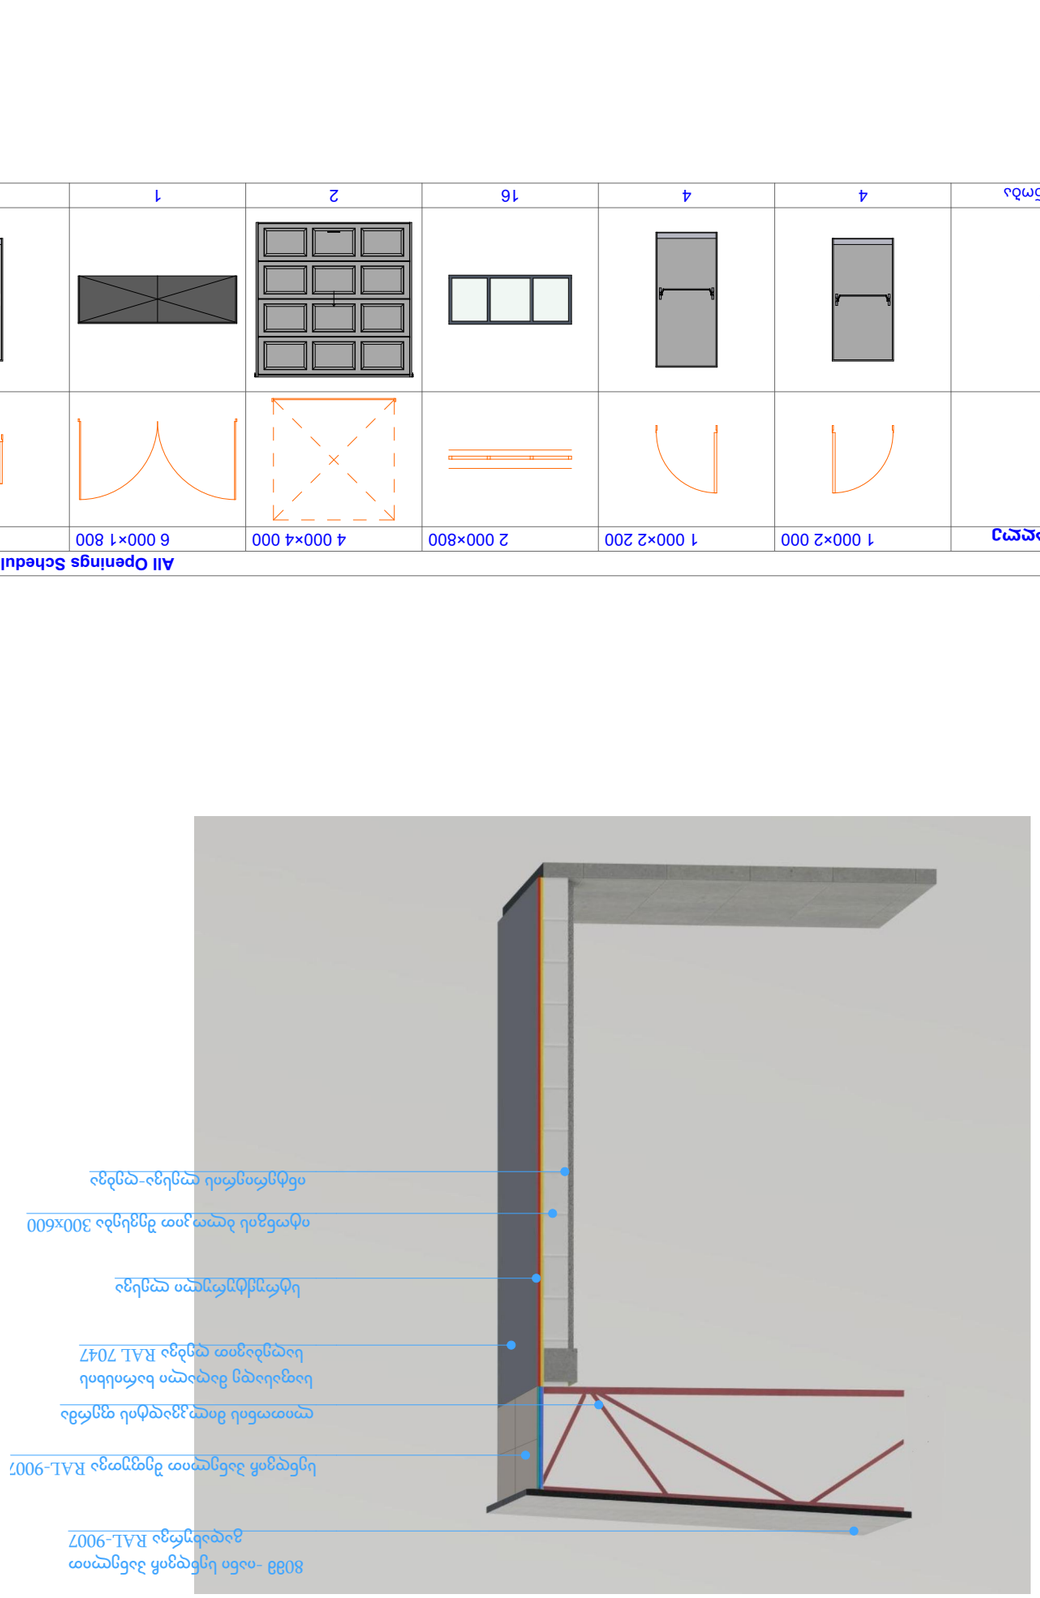

All Openings Schedule

Буквенно-цифровое	1 000×2 200	1 000×2 000	2 000×800	4 000×4 000	6 000×1 800	700×2 000	800×2 200	800×2 000	900×2 000	900×2 200	900×2 600
2D											
3D фасадное											
Количество	4	4	16	2	1	6	2	2	1	2	5







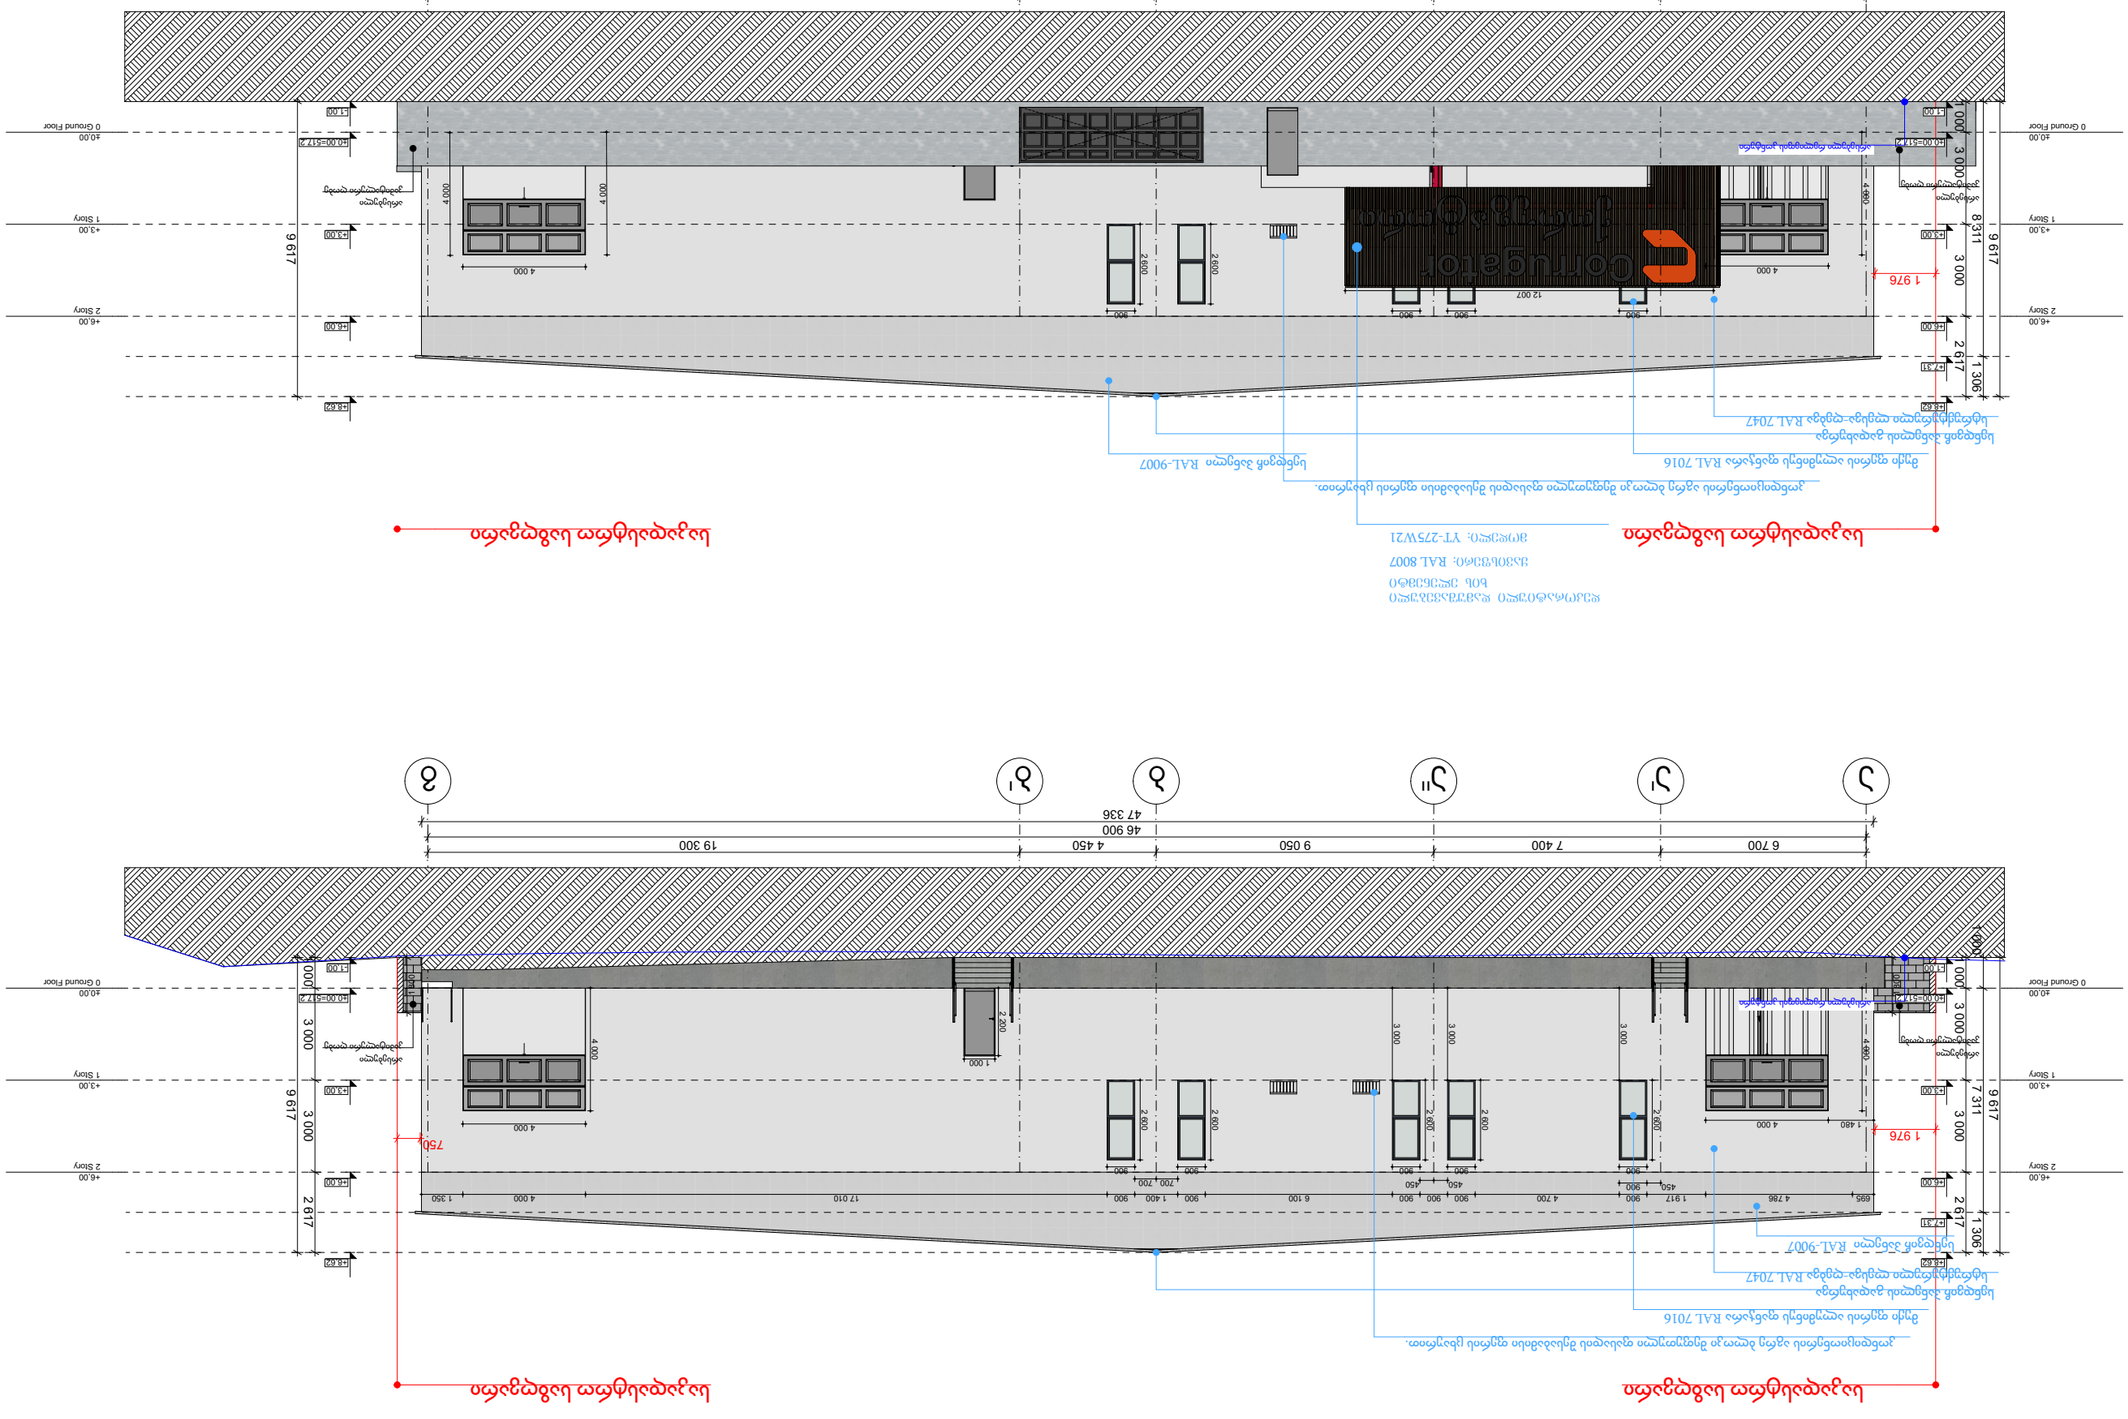





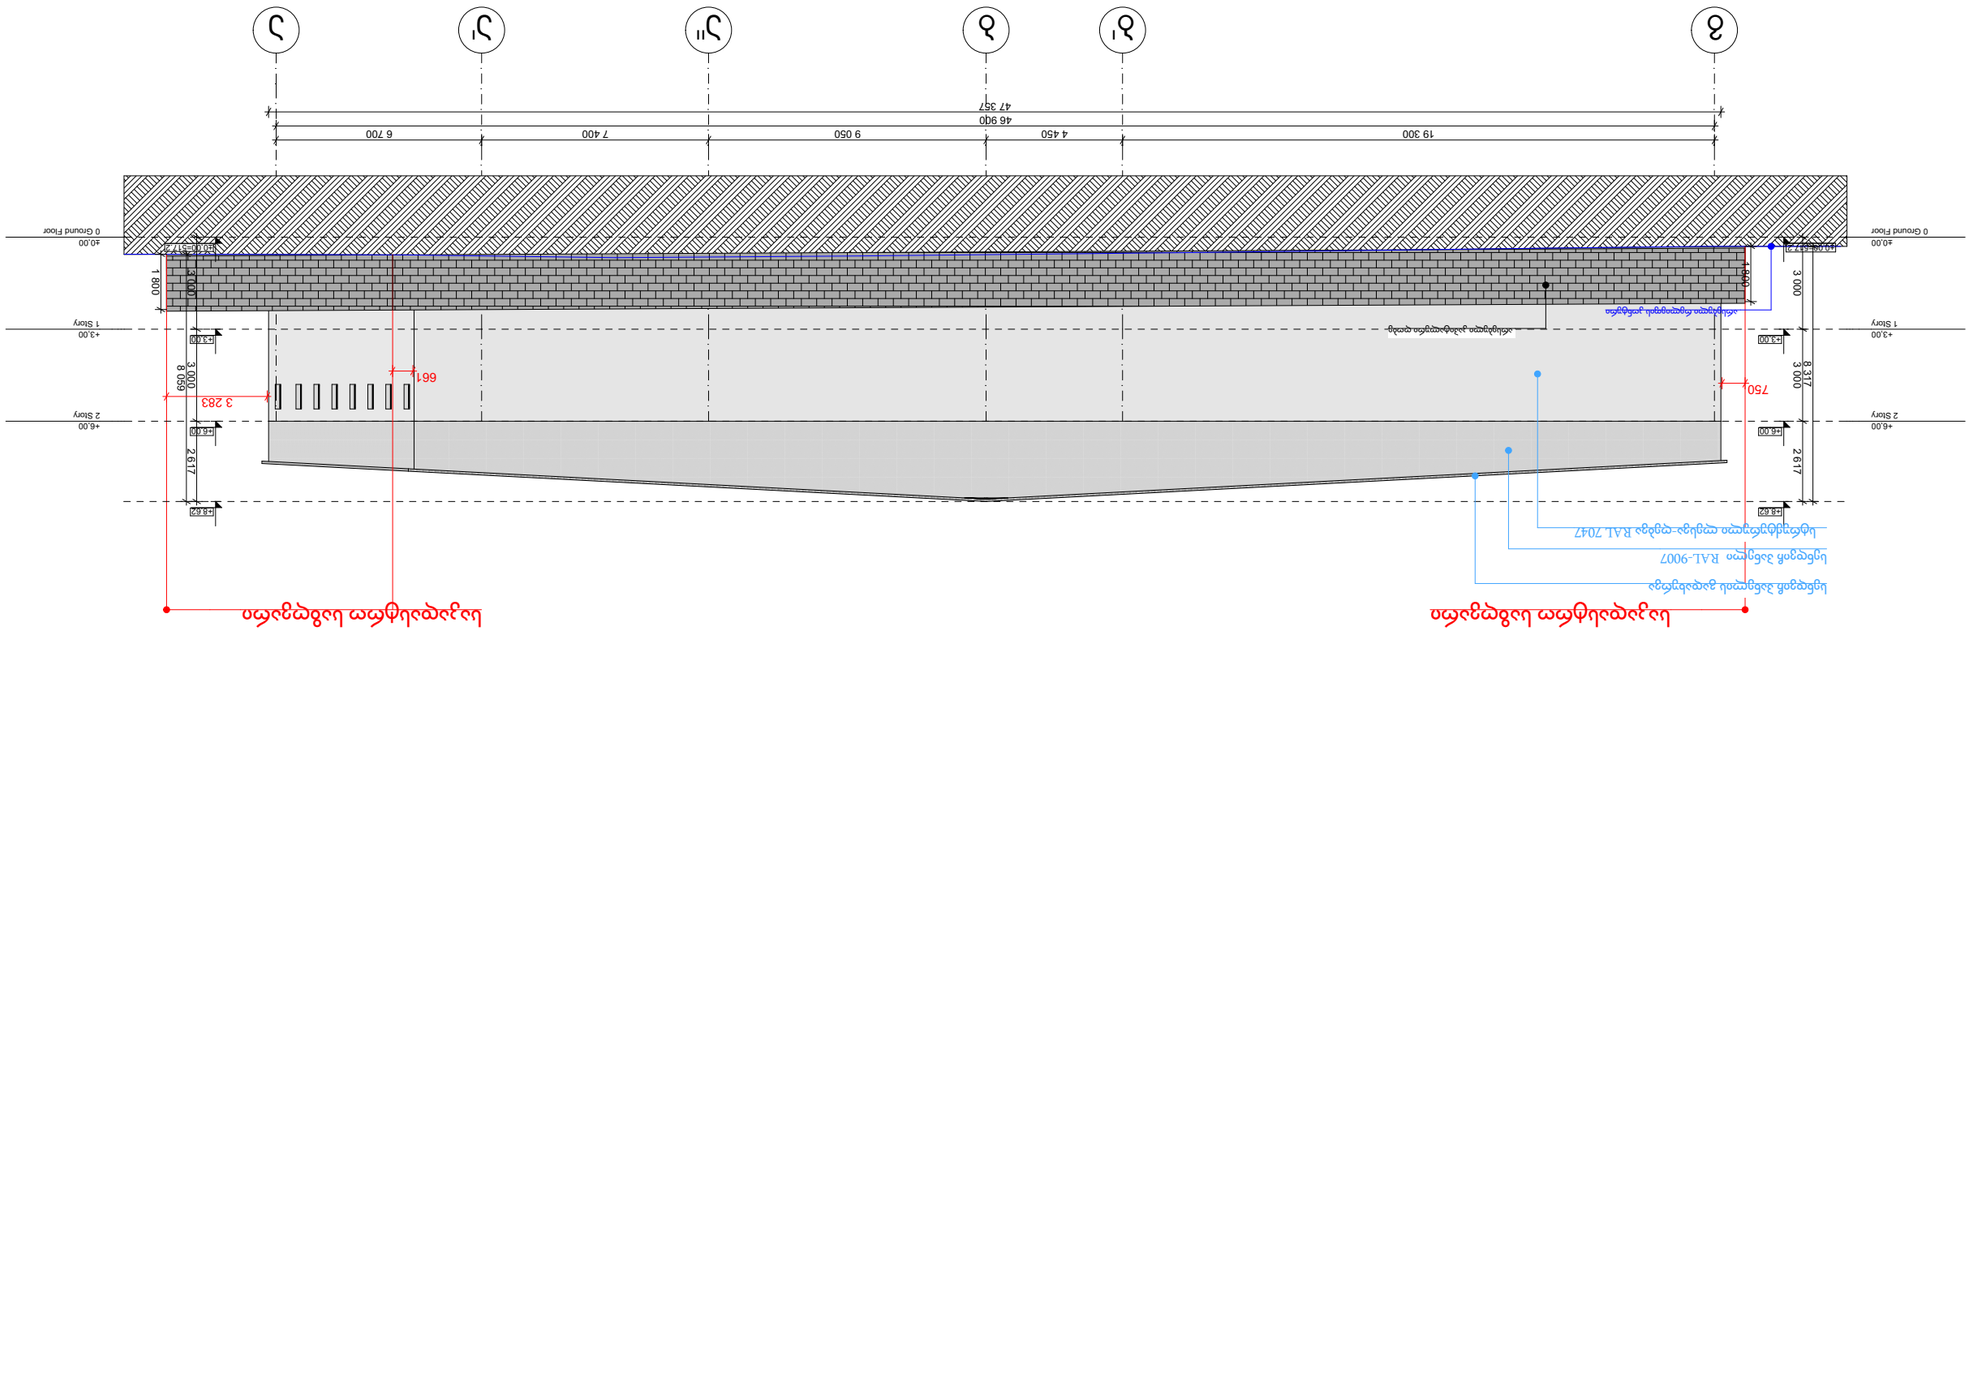
1 Ground Floor
+3.00
1 Story
+6.00
2 Story
19 300
4 450
9 050
7 400
6 700
46 900
47 357
3 000
3 000
2 617
8 317
750
3 283
661
3 000
8 000
2 617
1 800
1 000
1 000
1 000

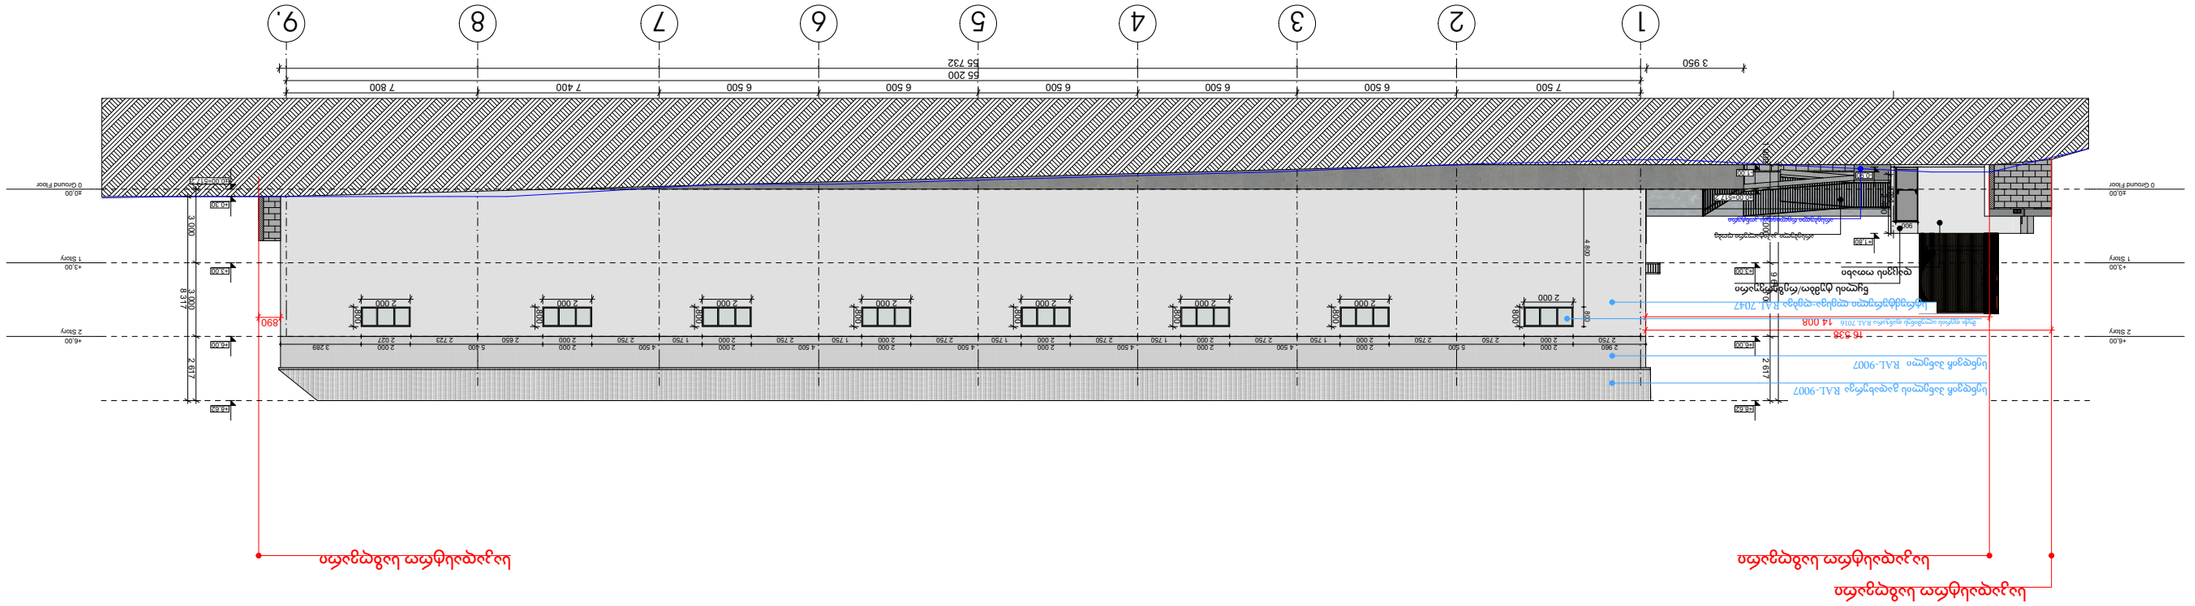
1
2
3
4
5
6
7
8
9
55 732
55 200
3 950
7 500
6 500
7 800
7 400
6 500
6 500
6 500

9
8
7
6
5
4
3
2
1
52 659
52 200
4 800
7 400
6 500
7 500
0 Ground Floor
+3,00
1 Storey
+6,00
2 Storey
3 000
2 617
8 148
16 498
9 617
1 000
2 000
1 400
2 031
1 389
4 611
1 992
2 242
2 166
2 342
2 168
2 340
2 241
2 167
4 509
4 507
5 510
2 378
1 609
