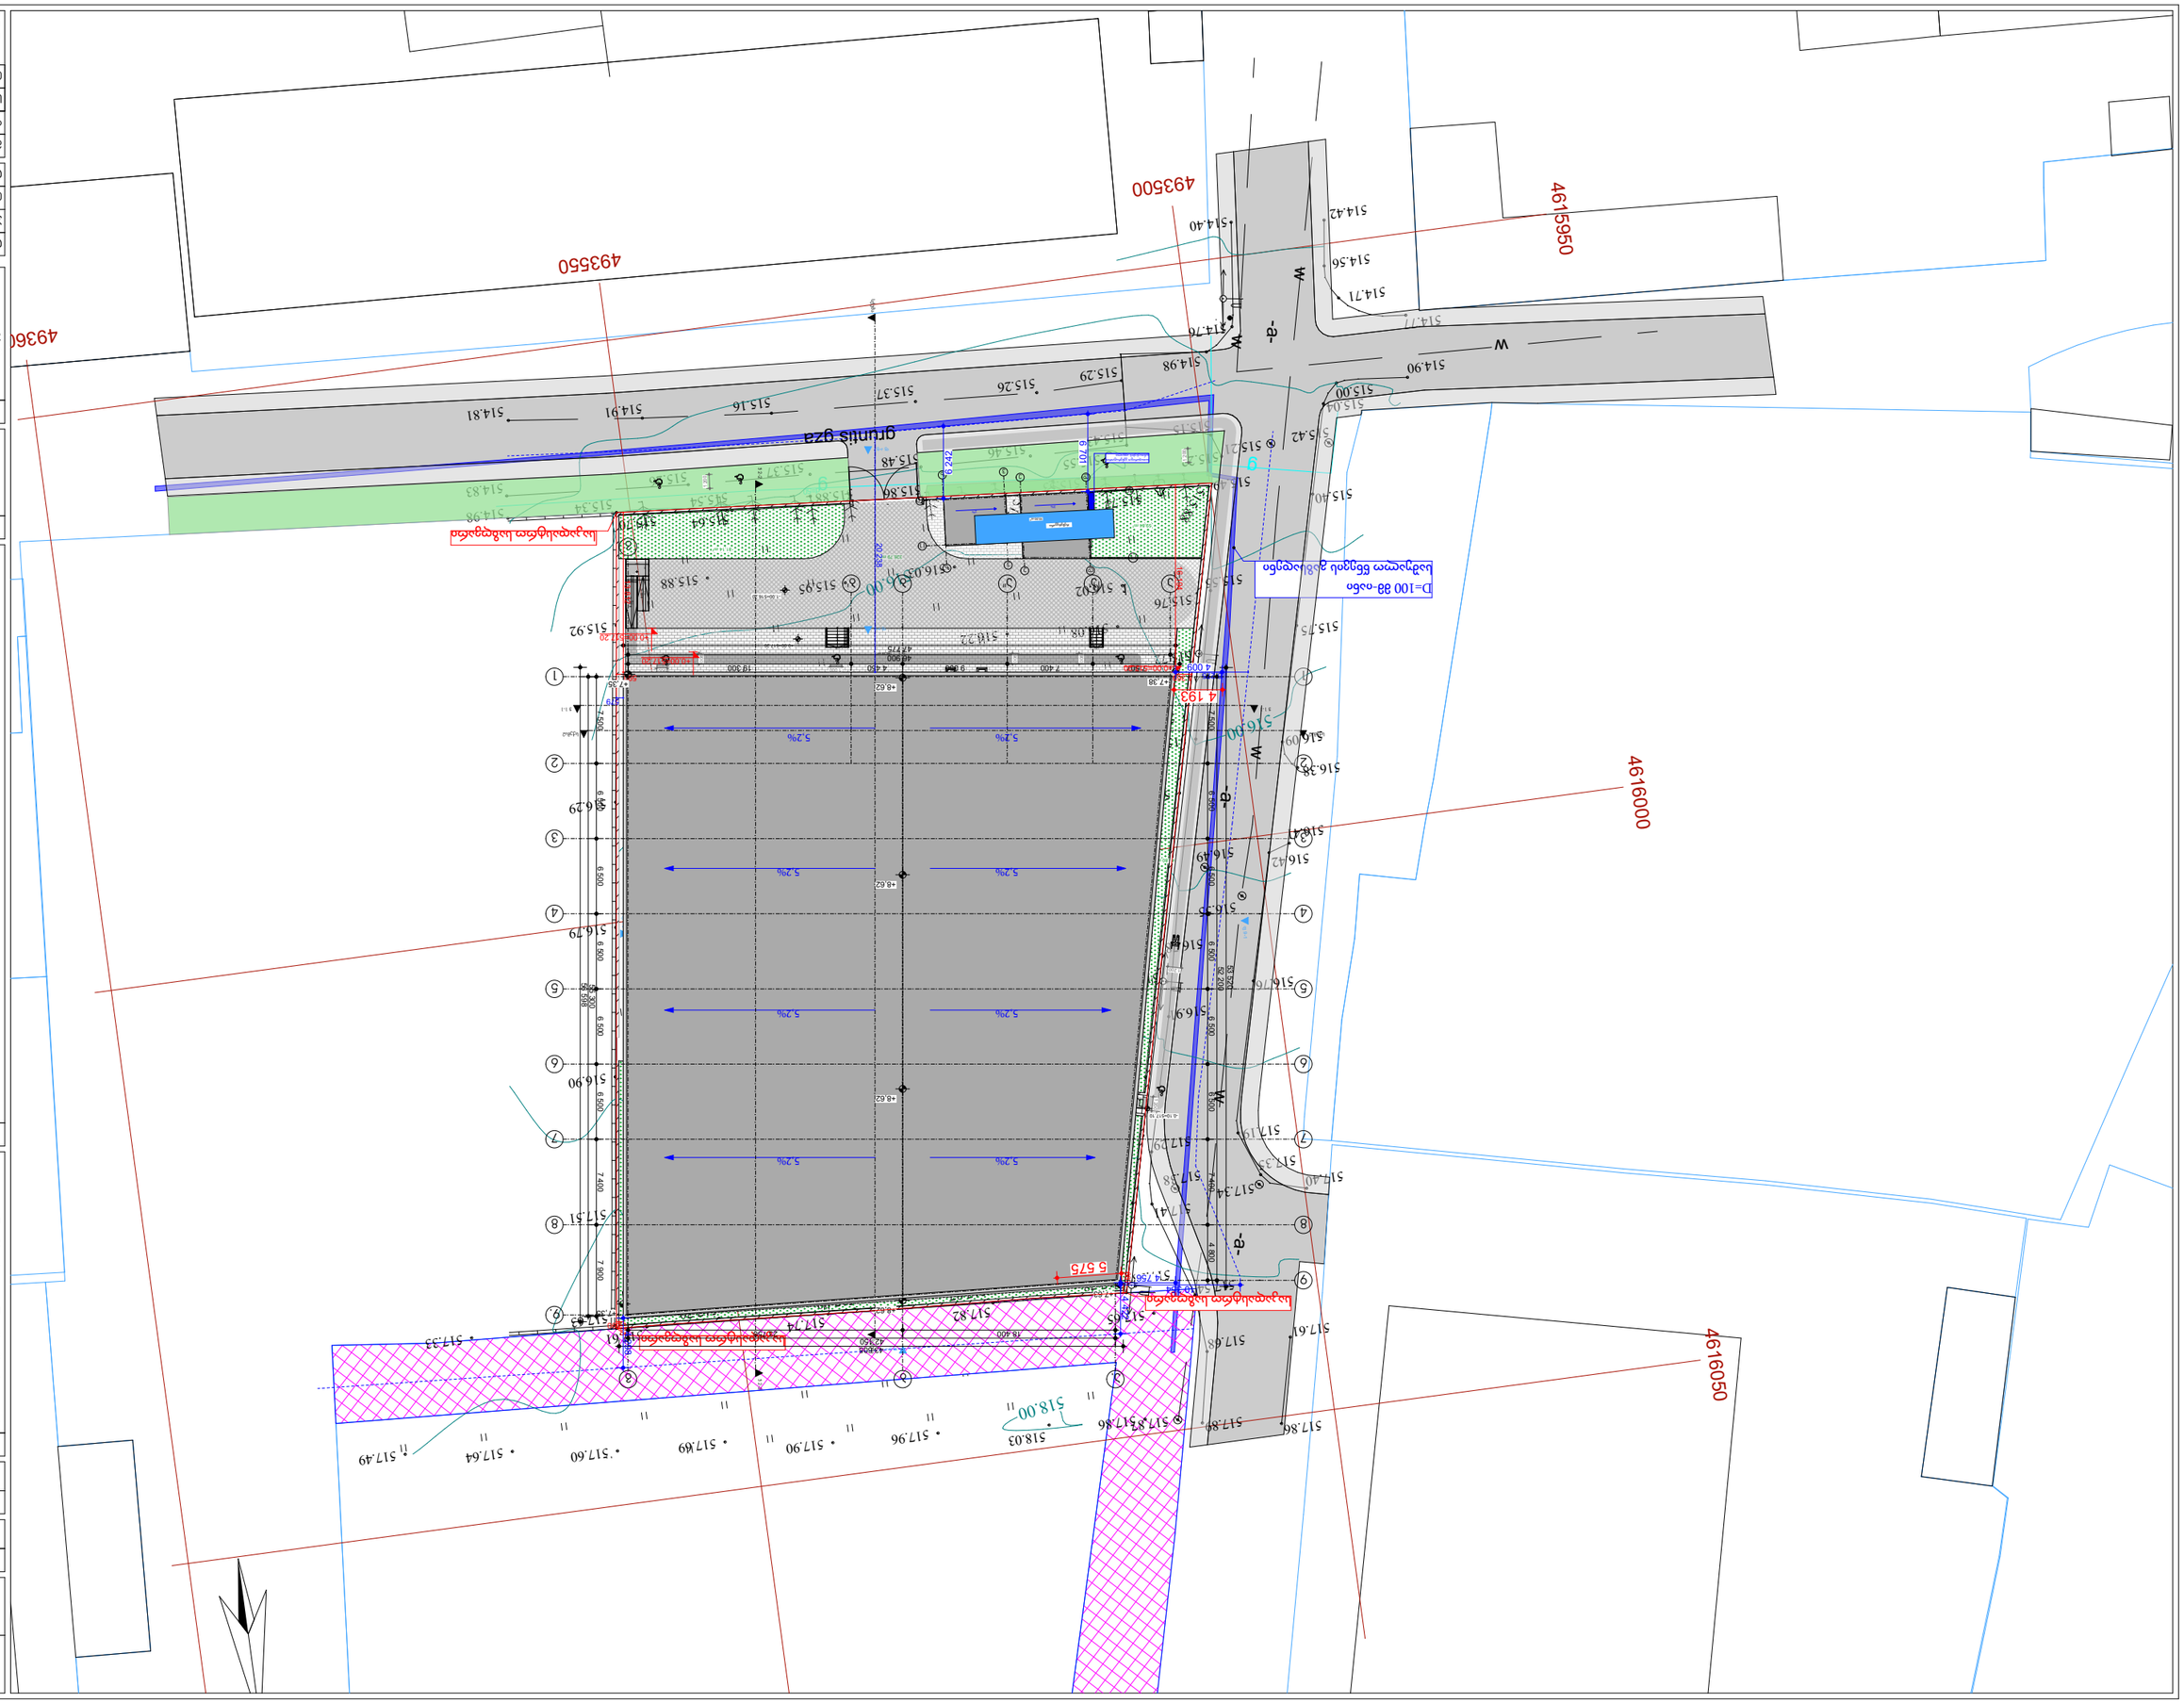
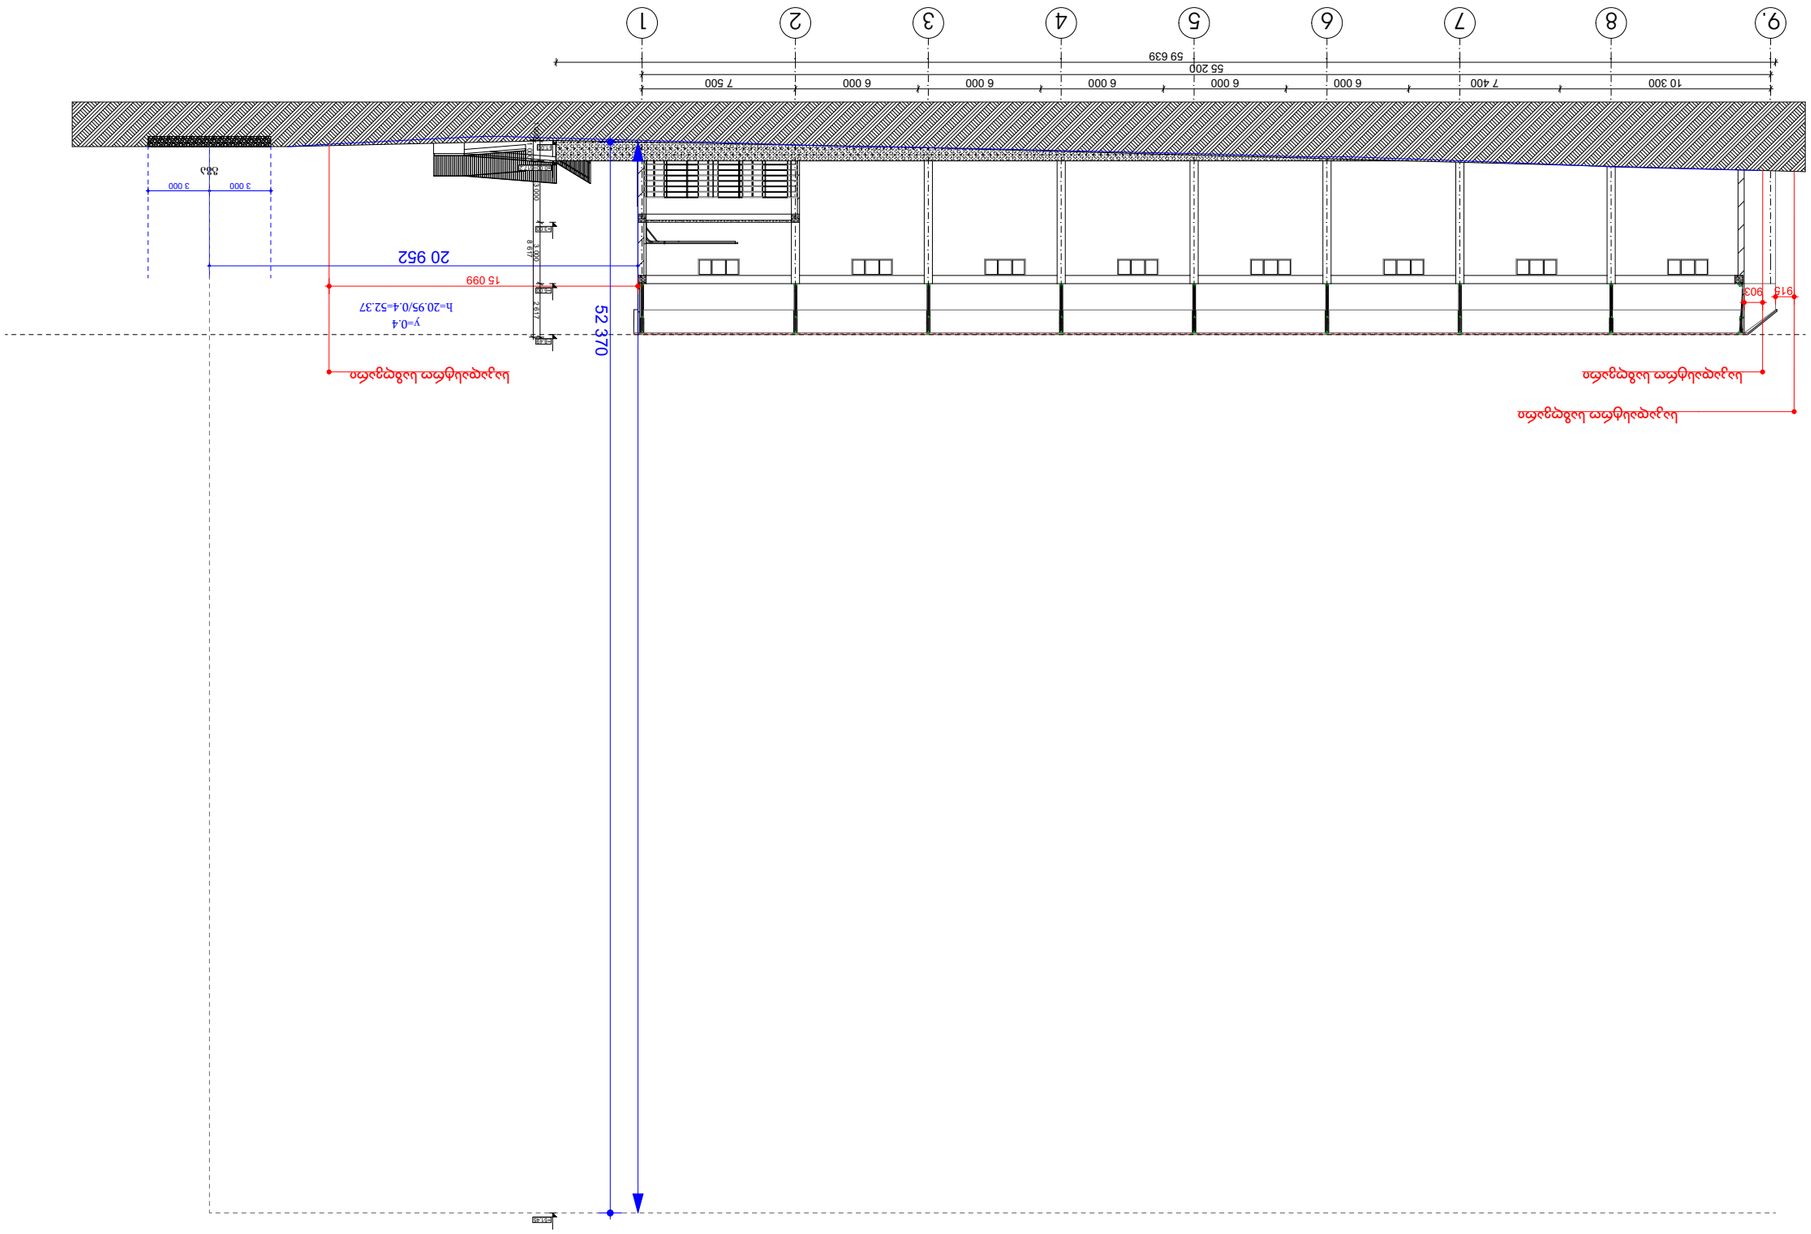
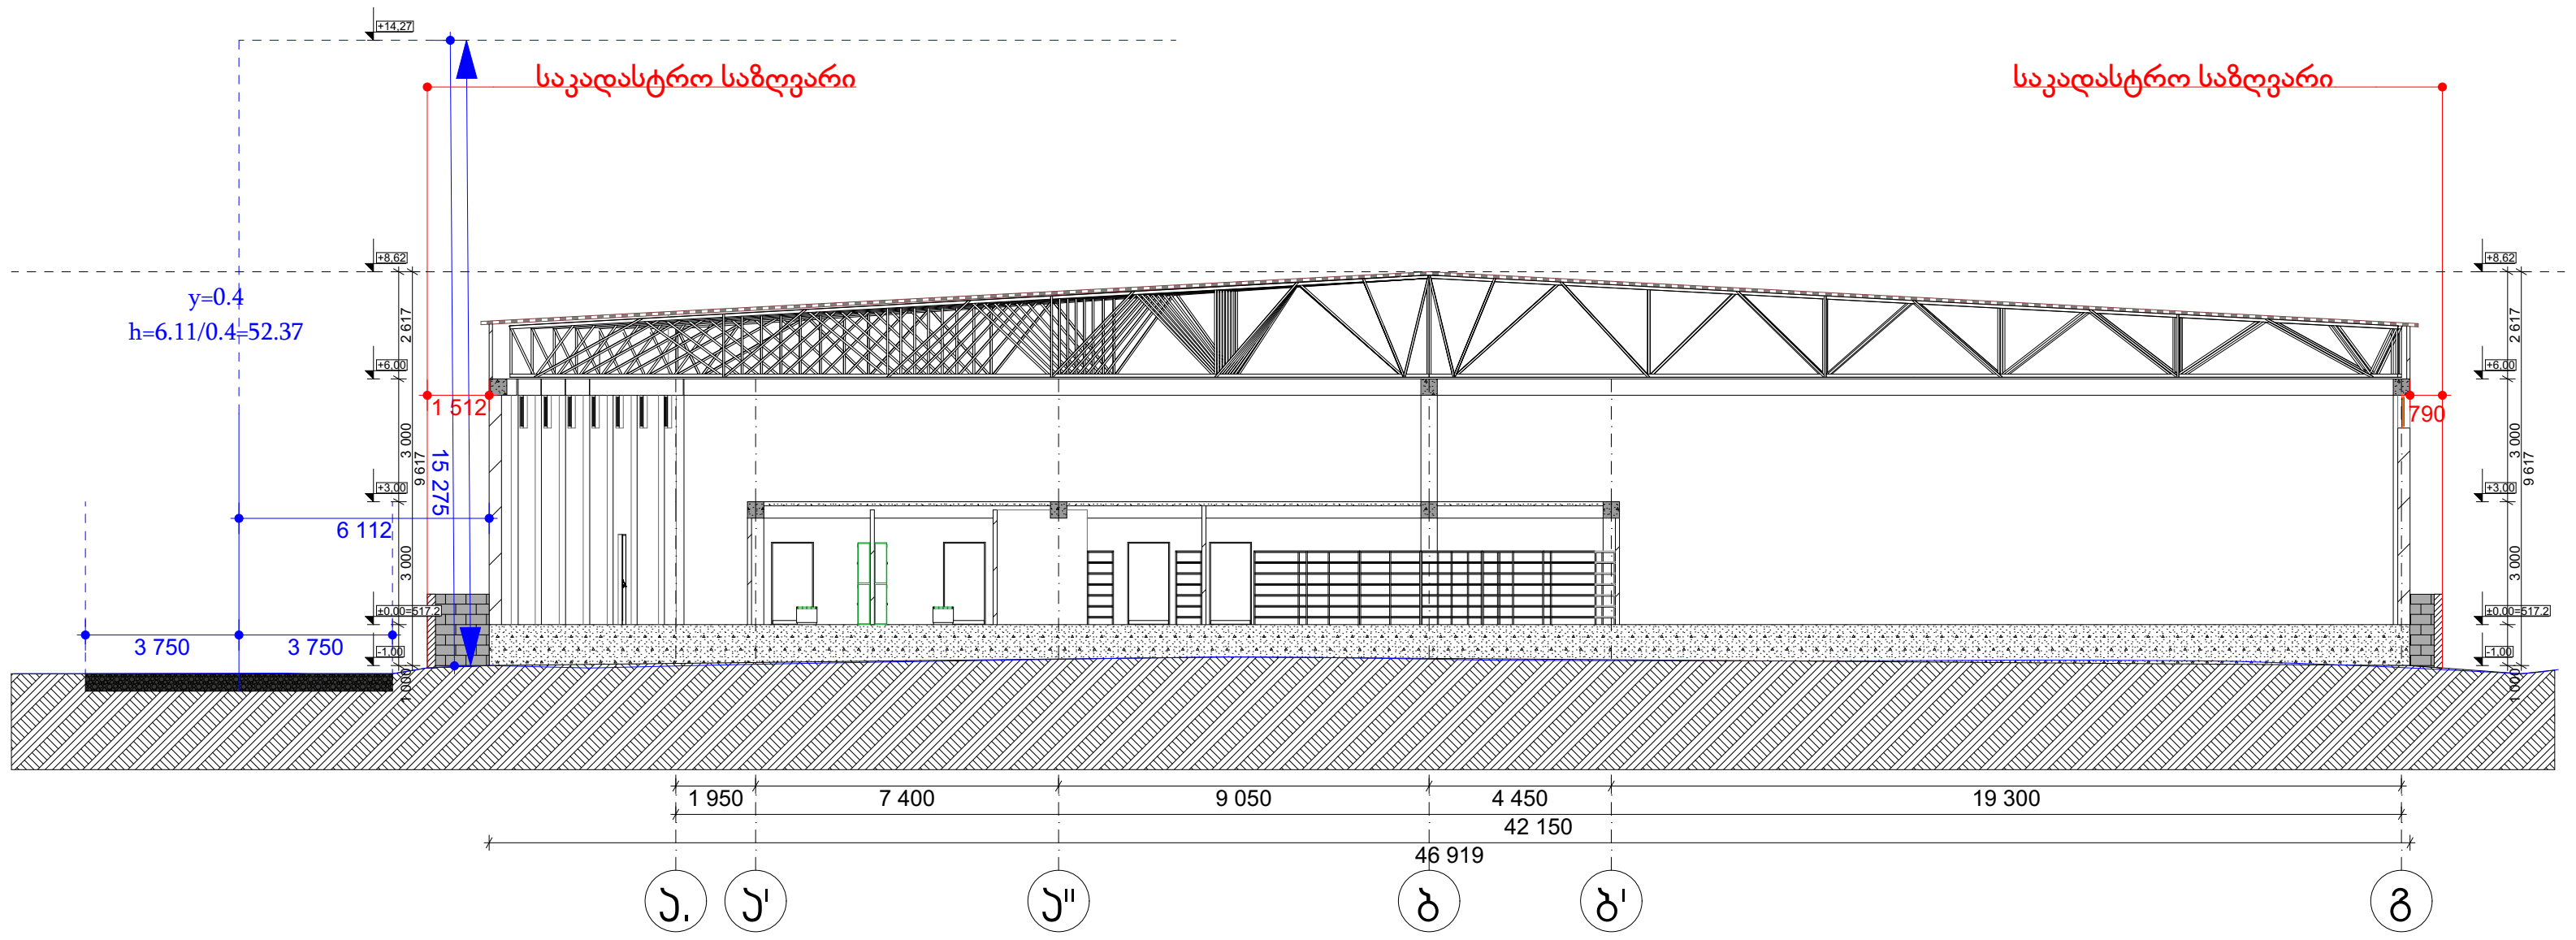

4616000
4616050
4616500
493500
493550
493600
grunits gza
D=100 88-ոցո
ներքին ցանցի ջրհորի
ներքին ցանցի ջրհորի
5 575
4 193
5.2%
5.2%
5.2%


1
2
3
4
5
6
7
8
9
10 300
7 400
6 000
6 000
6 000
6 000
6 000
7 500
55 200
59 639
913
903
52 370
20 952
15 099
h=20.95/0.4=52.37
y=0.4
3 000
3 000
1 500
1 500
1 500



სამეურნეო და საწარმოო ობიექტი (საწყობი)

ქ. თბილისი , მუხაძის ქუჩა №5-ის მიმდებარედ
ს/კ 01.19.17.003.052

ფურცელი:
A.17

ნახაზის დასახელება:
სიმაღლის განსაზღვრის სქემა

შენიშვნები:

- ზომები მოცემულია მილიმეტრებში
- გათბობის ქვაბისა და კონდიცირების გარე ბლოკის ადგილი გათვალისწინებულია აივნებზე (ფასადზე შეუმჩნევლად)
- არქიტექტურული ±0.00 ნიშნული შეესაბამება 000.00 აბსოლიტურ ნიშნულს

პირობითი ნიშნები:

მიწის ნაკვეთის საზღვარი
ღერძი
ნიშნული
ჭრილის ხაზი
რიგელი
შახტა
ბლოკის კედელი
რკინაბეტონის მონოლითური კონსტრუქცია
გათბობის ქვაბის და კონდიცირების გარე ბლოკისთვის განკუთვნილი ადგილი

დამკვეთი:

შპს "კორუგატორი"
ს/კ 406132288

გაფრთხილება !

დოკუმენტი წარმოადგენს შპს. ურბან სკეტჩერს-ის საკუთრებას.
მისი კოპირება ან გავრცელება იკრძალება შპს. ურბან სკეტჩერს-ის თანხმობის გარეშე.
ნახაზის გამოყენება შესაძლებელია მხოლოდ კონტრაქტით გათვალისწინებული პირობებით.
ს.კ 400357939

დირექტორი	თ.სადრაძე
პროექტის ავტ.	თ.სადრაძე
თანაავტორი	თ.ნიკოლაშვილი
დამუშავა	თ.ნიკოლაშვილი
მასშტაბი:	1:300
ფორმატი:	A3
სტადია:	არქიტექტურული ნაწილი
თარიღი:	06.09.2024

URBAN SKETCHERS
PHONE: +(995) 555-544-534 .
MAIL: TORNIKESADRADZE@GMAIL.COM