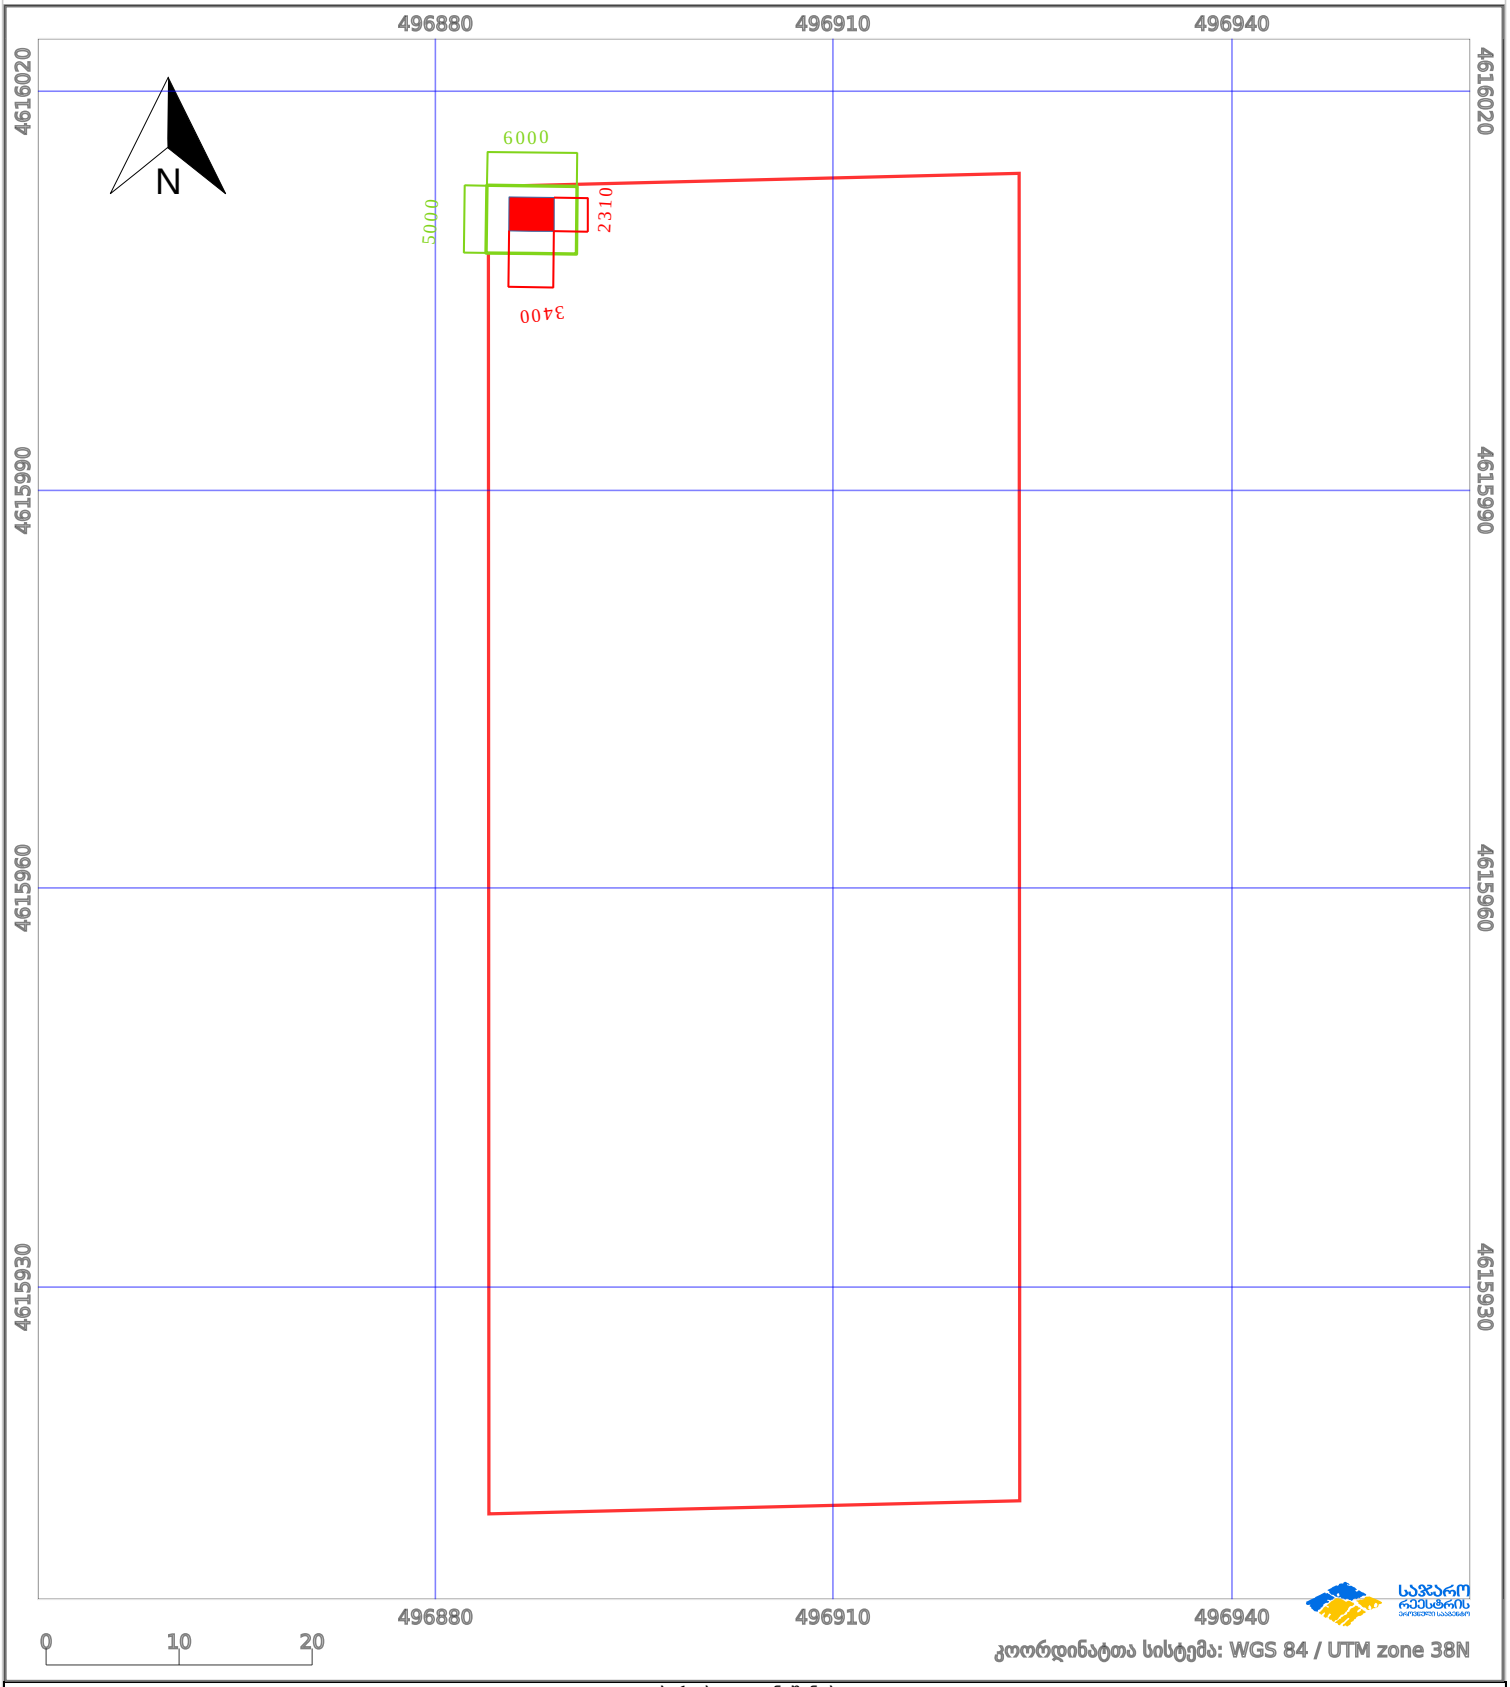

5000
6000
2310
3400
1800
2350
6000*5000*1800 ðð
3400*2310*2350 ðð
9/5/2024

საკადასტრო გეგმა

საჯარო რეესტრის ეროვნული სააგენტო

საკადასტრო კოდი:	**01.81.08.276.001**	ნაკვეთის დანიშნულება:	**არასასოფლო სამეურნეო**
განცხადების ნომერი:	**882023394852**	ფართობი:	**4000 კვ.მ (WGS 84 / UTM zone 38N)**
მომზადების თარიღი:	**08/06/2023**		



პირობითი აღნიშვნები:

ნაკვეთის საზღვარი	მშენებარე ნაგებობა	02/4	აშენებული ნაგებობა		ქარსაფარი ზოლი
ხაზობრივი ნაგებობა	ტყის ფონდი		ვალდებულება		

საჯარო რეესტრის ეროვნული სააგენტო, ზოსიმე გოლეთიანის ქ. 15 28; http://napr.gov.ge