
სიტუაციური სქემა

საქართველო

თბილისი, მუხიანის ბაზრობის მიმდებარედ, წყალკანალისაკენ მიმავალ ტერიტორიაზე, (ნაკვეთი №2/64)
ფართით 1764.0 კვ.მ, ს/კ 01.11.13.002.170, მესაკუთრე შპს "თი ბი ეს" ჯგუფი
არასასოფლო-სამეურნეო დანიშნულების
მიწის ნაკვეთის ტოპოგრაფიული

გეგმა

მაშტაბი 1:500

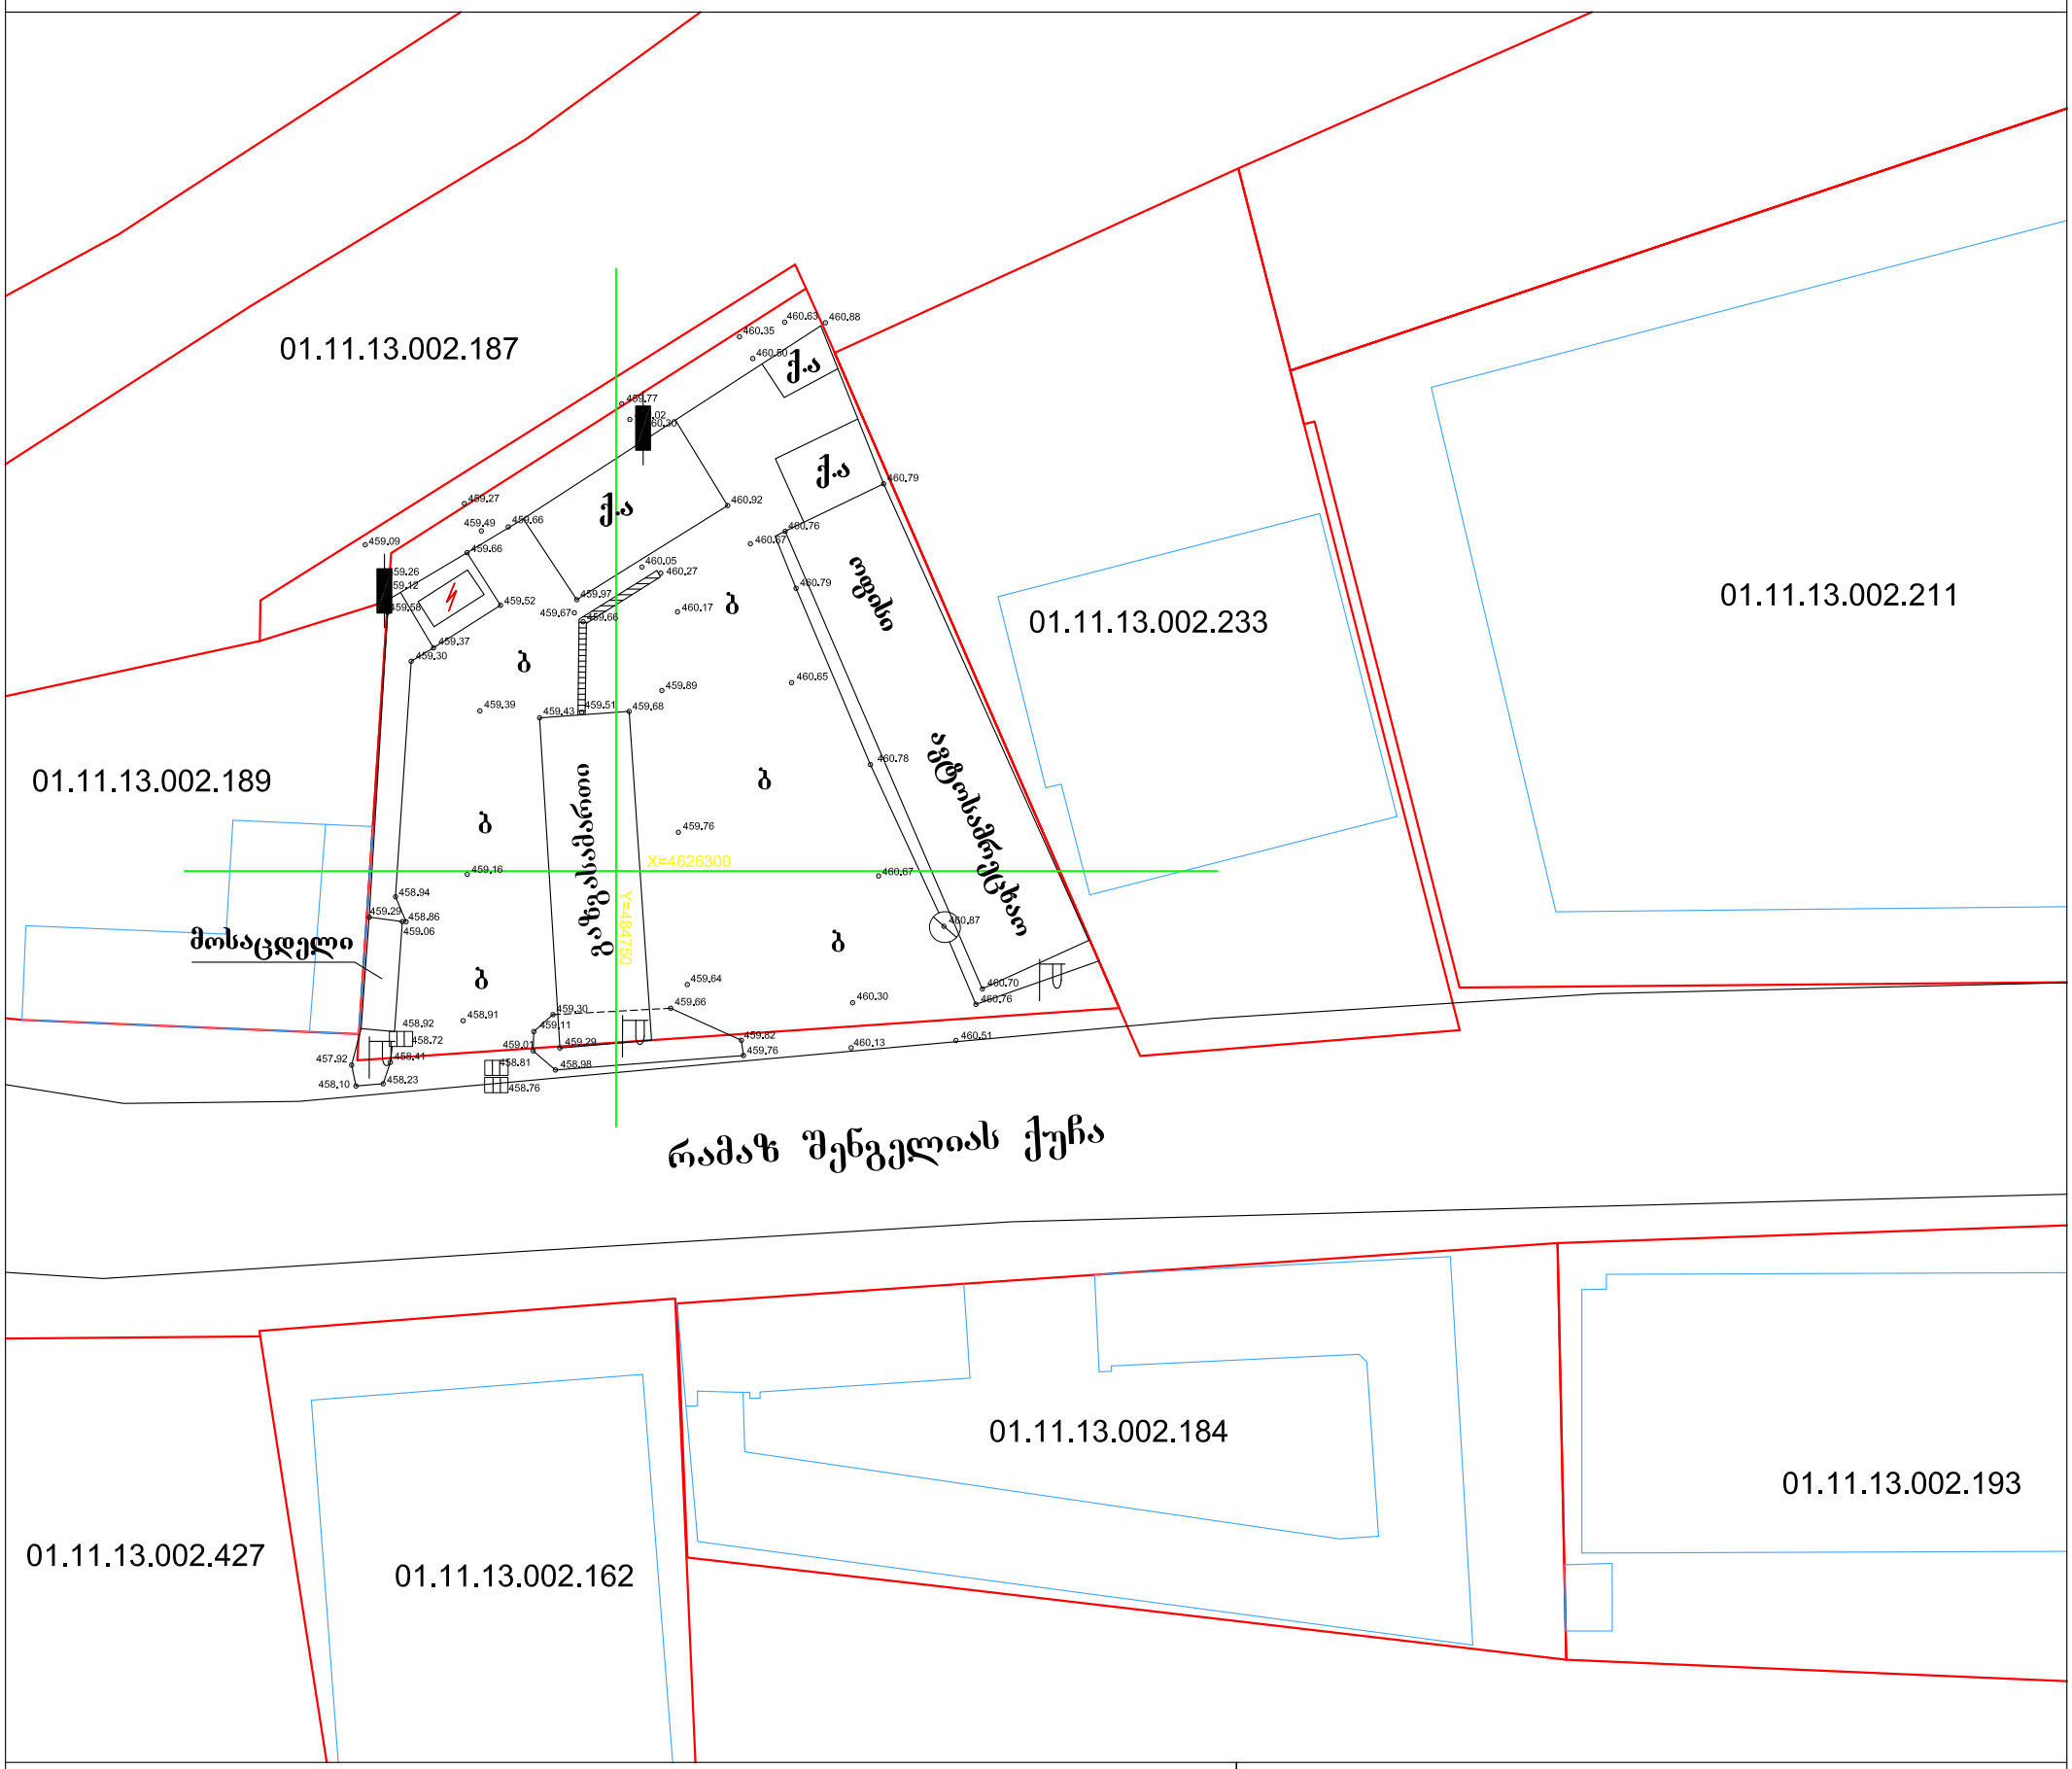

პირობითი აღნიშვნები

WGS 1984 -ის კოორდინატთა სისტემის UTM პროექციაა


ძს	საცხ. შენობა		ბორდიული ხის ღობე		ჭიშკარი
ძა	არასაცხ. შენობა		ღობე		ბეტონი
	ფარდული		ქვის კედელი	წ	წყალგაყვანილობა
	მშენებარე შენობა		კედელი	GAS	გაზი
	სატრანსფორ. ჯიხური		ფლატე	კ	კანალიზაცია
	ხეები		რკინიგზა	სან	სანიაღვრე
	გარე განათება		სამეთვალყურეო ჭები	კბ	კავშირგაბმულობა
			ელ. გადამცემი ხაზი		ელ. ქსელები
					ბუჩქი
					ბალახი (გაზონი)

შენიშვნა: 1) ——— რეგისტრირებული მიწის ნაკვეთის საკადასტრო საზღვარი
2) მიწის სამუშაოების შესრულებისას შეატყობინეთ კომუნიკაციის წარმომადგენლებს

ფიზიკური პირი

აზომა:	ო თვაური	ო. თვაური
დახაზა:		ი. აბესაძე

გენგეგმა
მ. 1:500

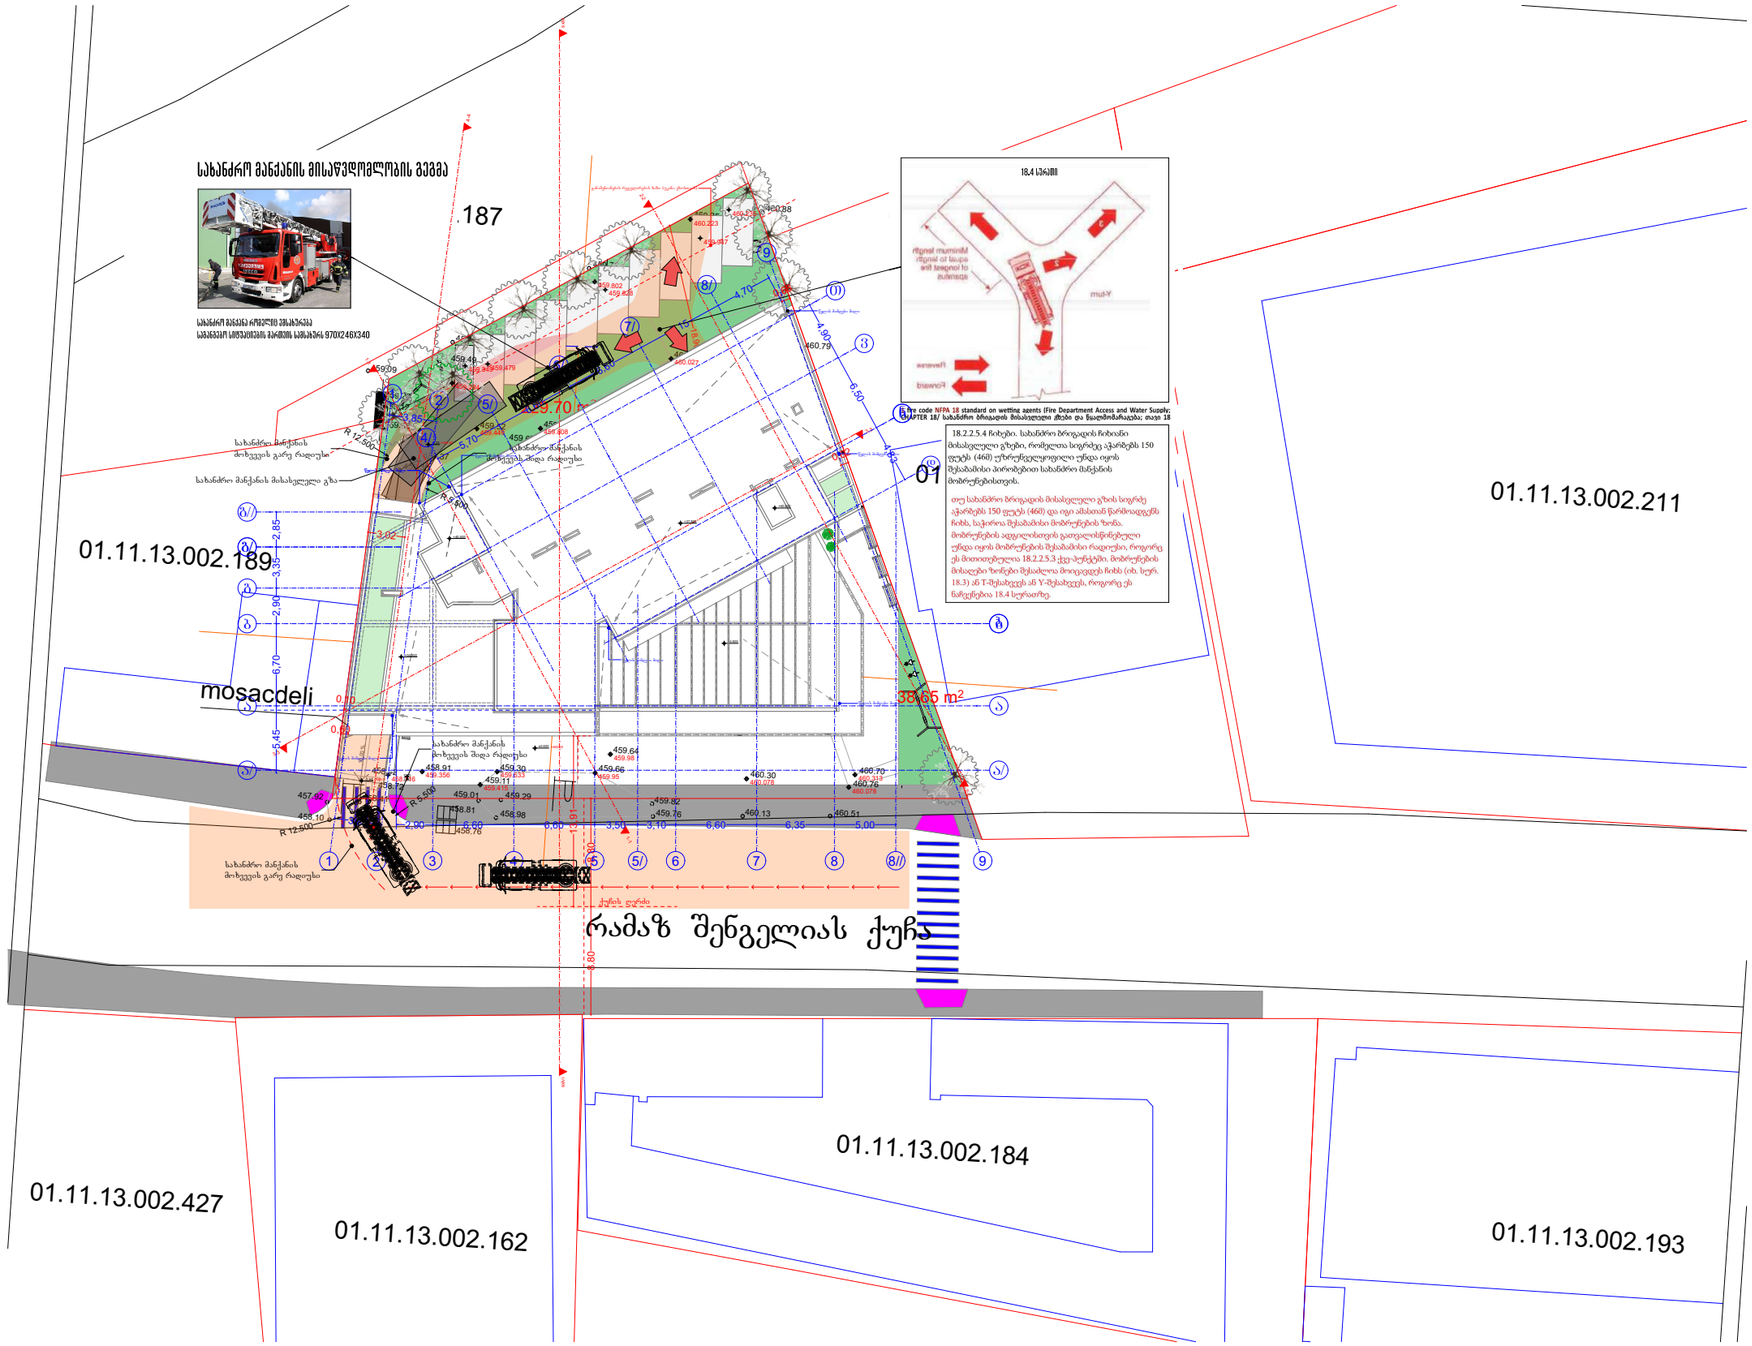

შენიშვნები

პროექტში ცვლილება შეთანხმებული უნდა იქნეს ავტორთან და შესაბამის საძალაძო სამსახურებთან

შპს "კონსოლი"

ობიექტი:	მრავალფუნქციური შენობა
მისამართი:	ქ.თბილისი, რამაზ შენგელიას ქუჩა №6
არქიტექტურული ნაწილი	
ნახაზი:	გენ-გეგმა
მასშტაბი:	1:500
დირექტორი:	დავით ლექვთაძე
პრ. მთ. არქიტექტორი:	რ. ტყემალაძე
დაამუშავა:	რ.ტყემალაძე
ფორმატი: A3	
ფურცელი:	ფურცლები: ა.01.3