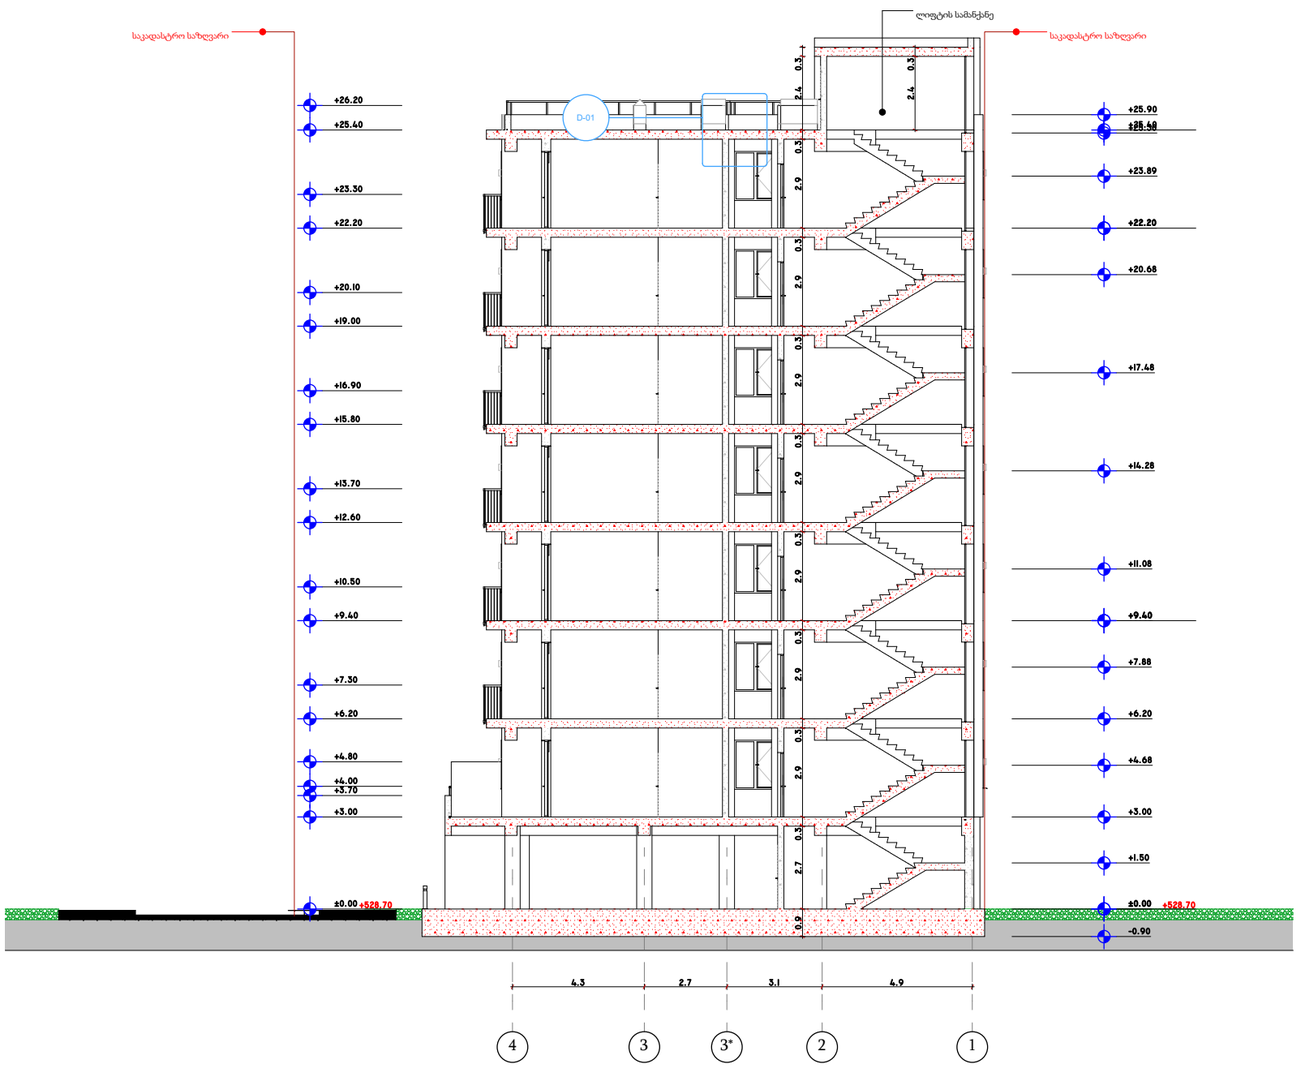


Architectural Room

დირექტორი	
მთ.არქიტექტორი	ჯ.ფსუტური
შეასრულა	ჯ.ფსუტური

ნახაზის დასახელება:

ჭრილი 1-1

ფორმატი	**A3 420 x 297**
ARCHICAD solo project	**name. pln**

პროექტის სახელწოდება და სტადია:

მრავალბინიანი საცხოვრებელი სახლის არქიტექტურული პროექტი

მდებარეობა: ქ.თბილისი ვარკეთილის III მ/რ,კორპუსი #304-ის მიმდებარედ ს/კ: 01.19.39.026.030

დამკვეთი შპს „საინჟინრო კომპანია პმკ“


შენიშვნა:

მაშტაბი **1-200**

0 1 2 3 4 5 6 7 8 9 10

A3.1

09.08.2022

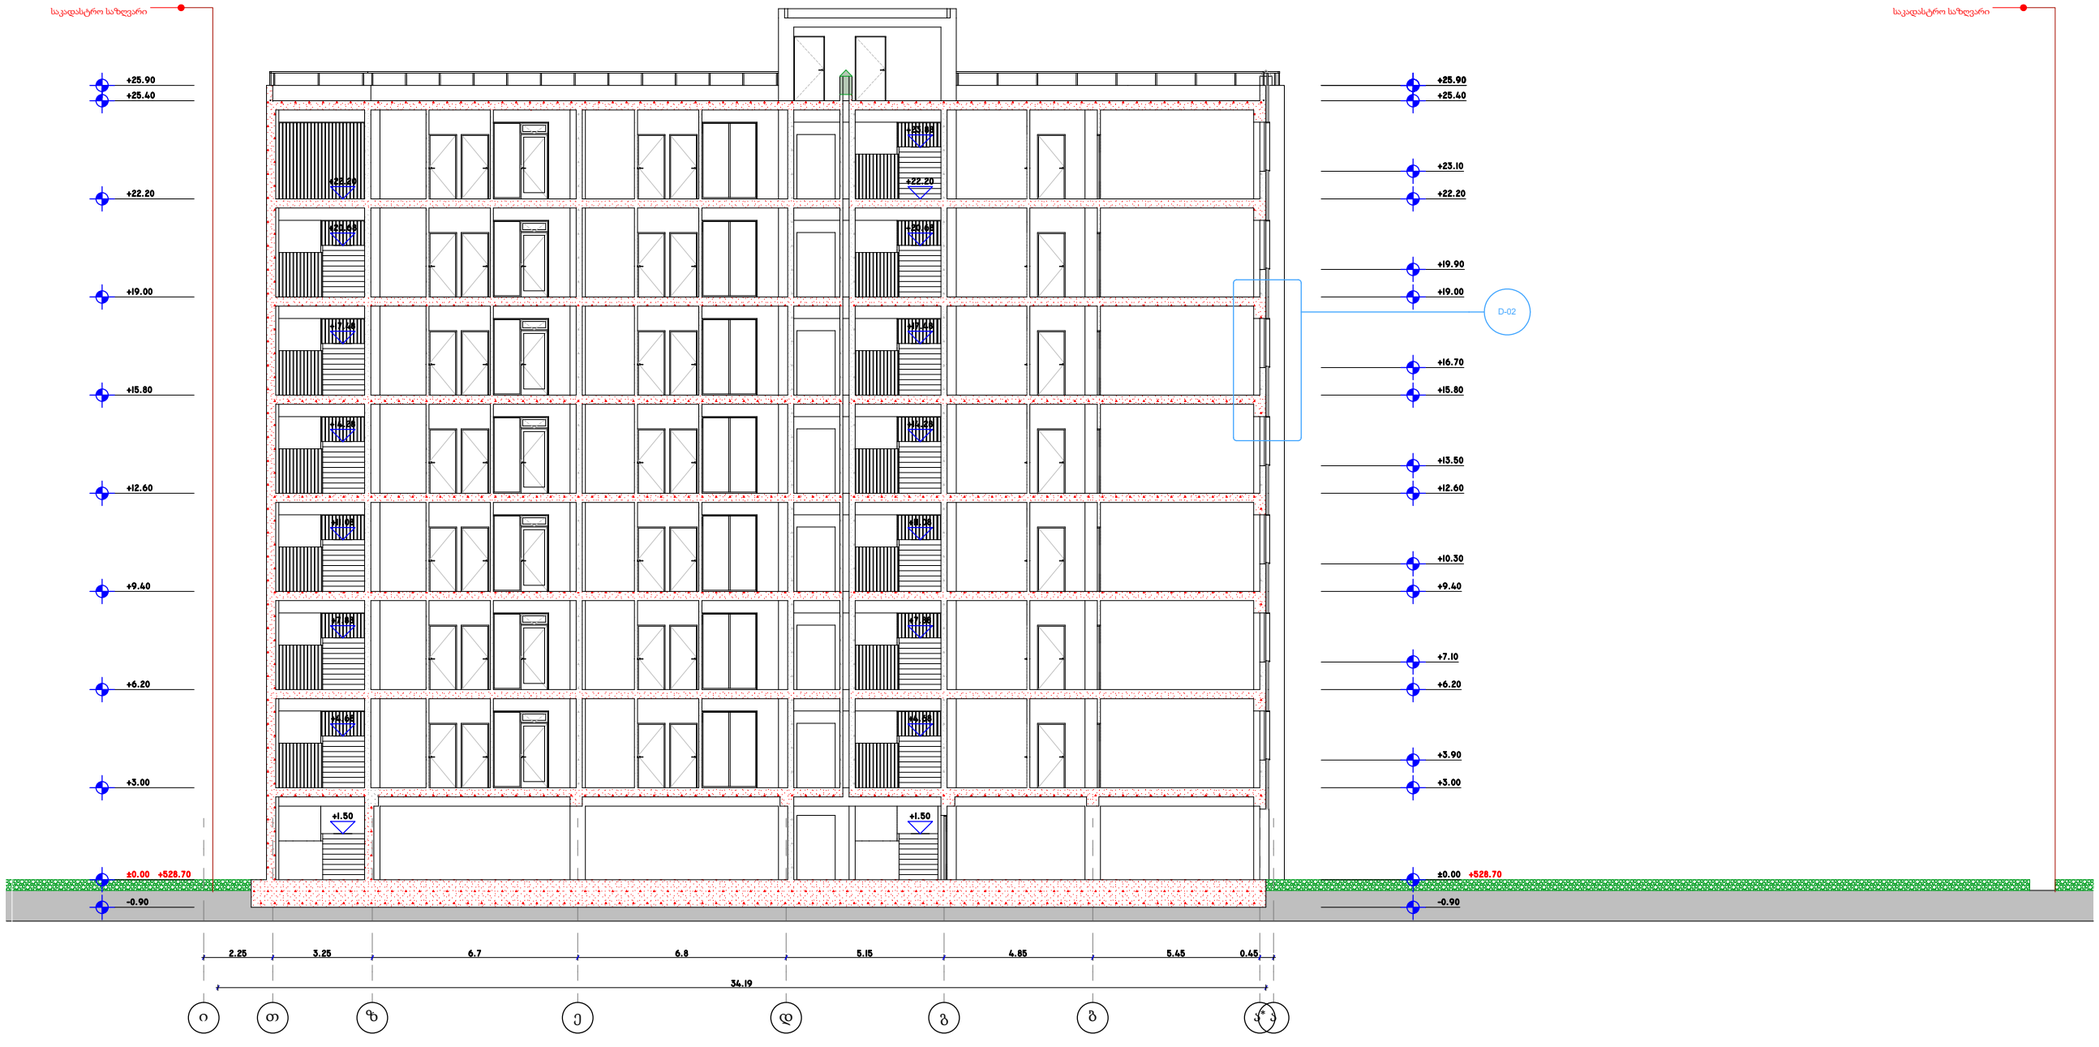

Architectural Room

დირექტორი

მთ.არქიტექტორი ჯ.ფსუტური

შეასრულა ჯ.ფსუტური

ნახაზის დასახელება:

ჭრილი 2-2

ფორმატი	**A3 420 x 297**
ARCHICAD solo project	**name. pln**

პროექტის სახელწოდება და სტადია:

მრავალბინიანი საცხოვრებელი სახლის არქიტექტურული პროექტი

მდებარეობა: ქ.თბილისი ვარკეთილის III მ/რ,კორპუსი #304-ის მიმდებარედ ს/კ: 01.19.39.026.030

დამკვეთი შპს „საინჟინრო კომპანია პმკ“

შენიშვნა:

მაშტაბი **1-200**

0 1 2 3 4 5 6 7 8 9 10

A3.1

09.08.2022