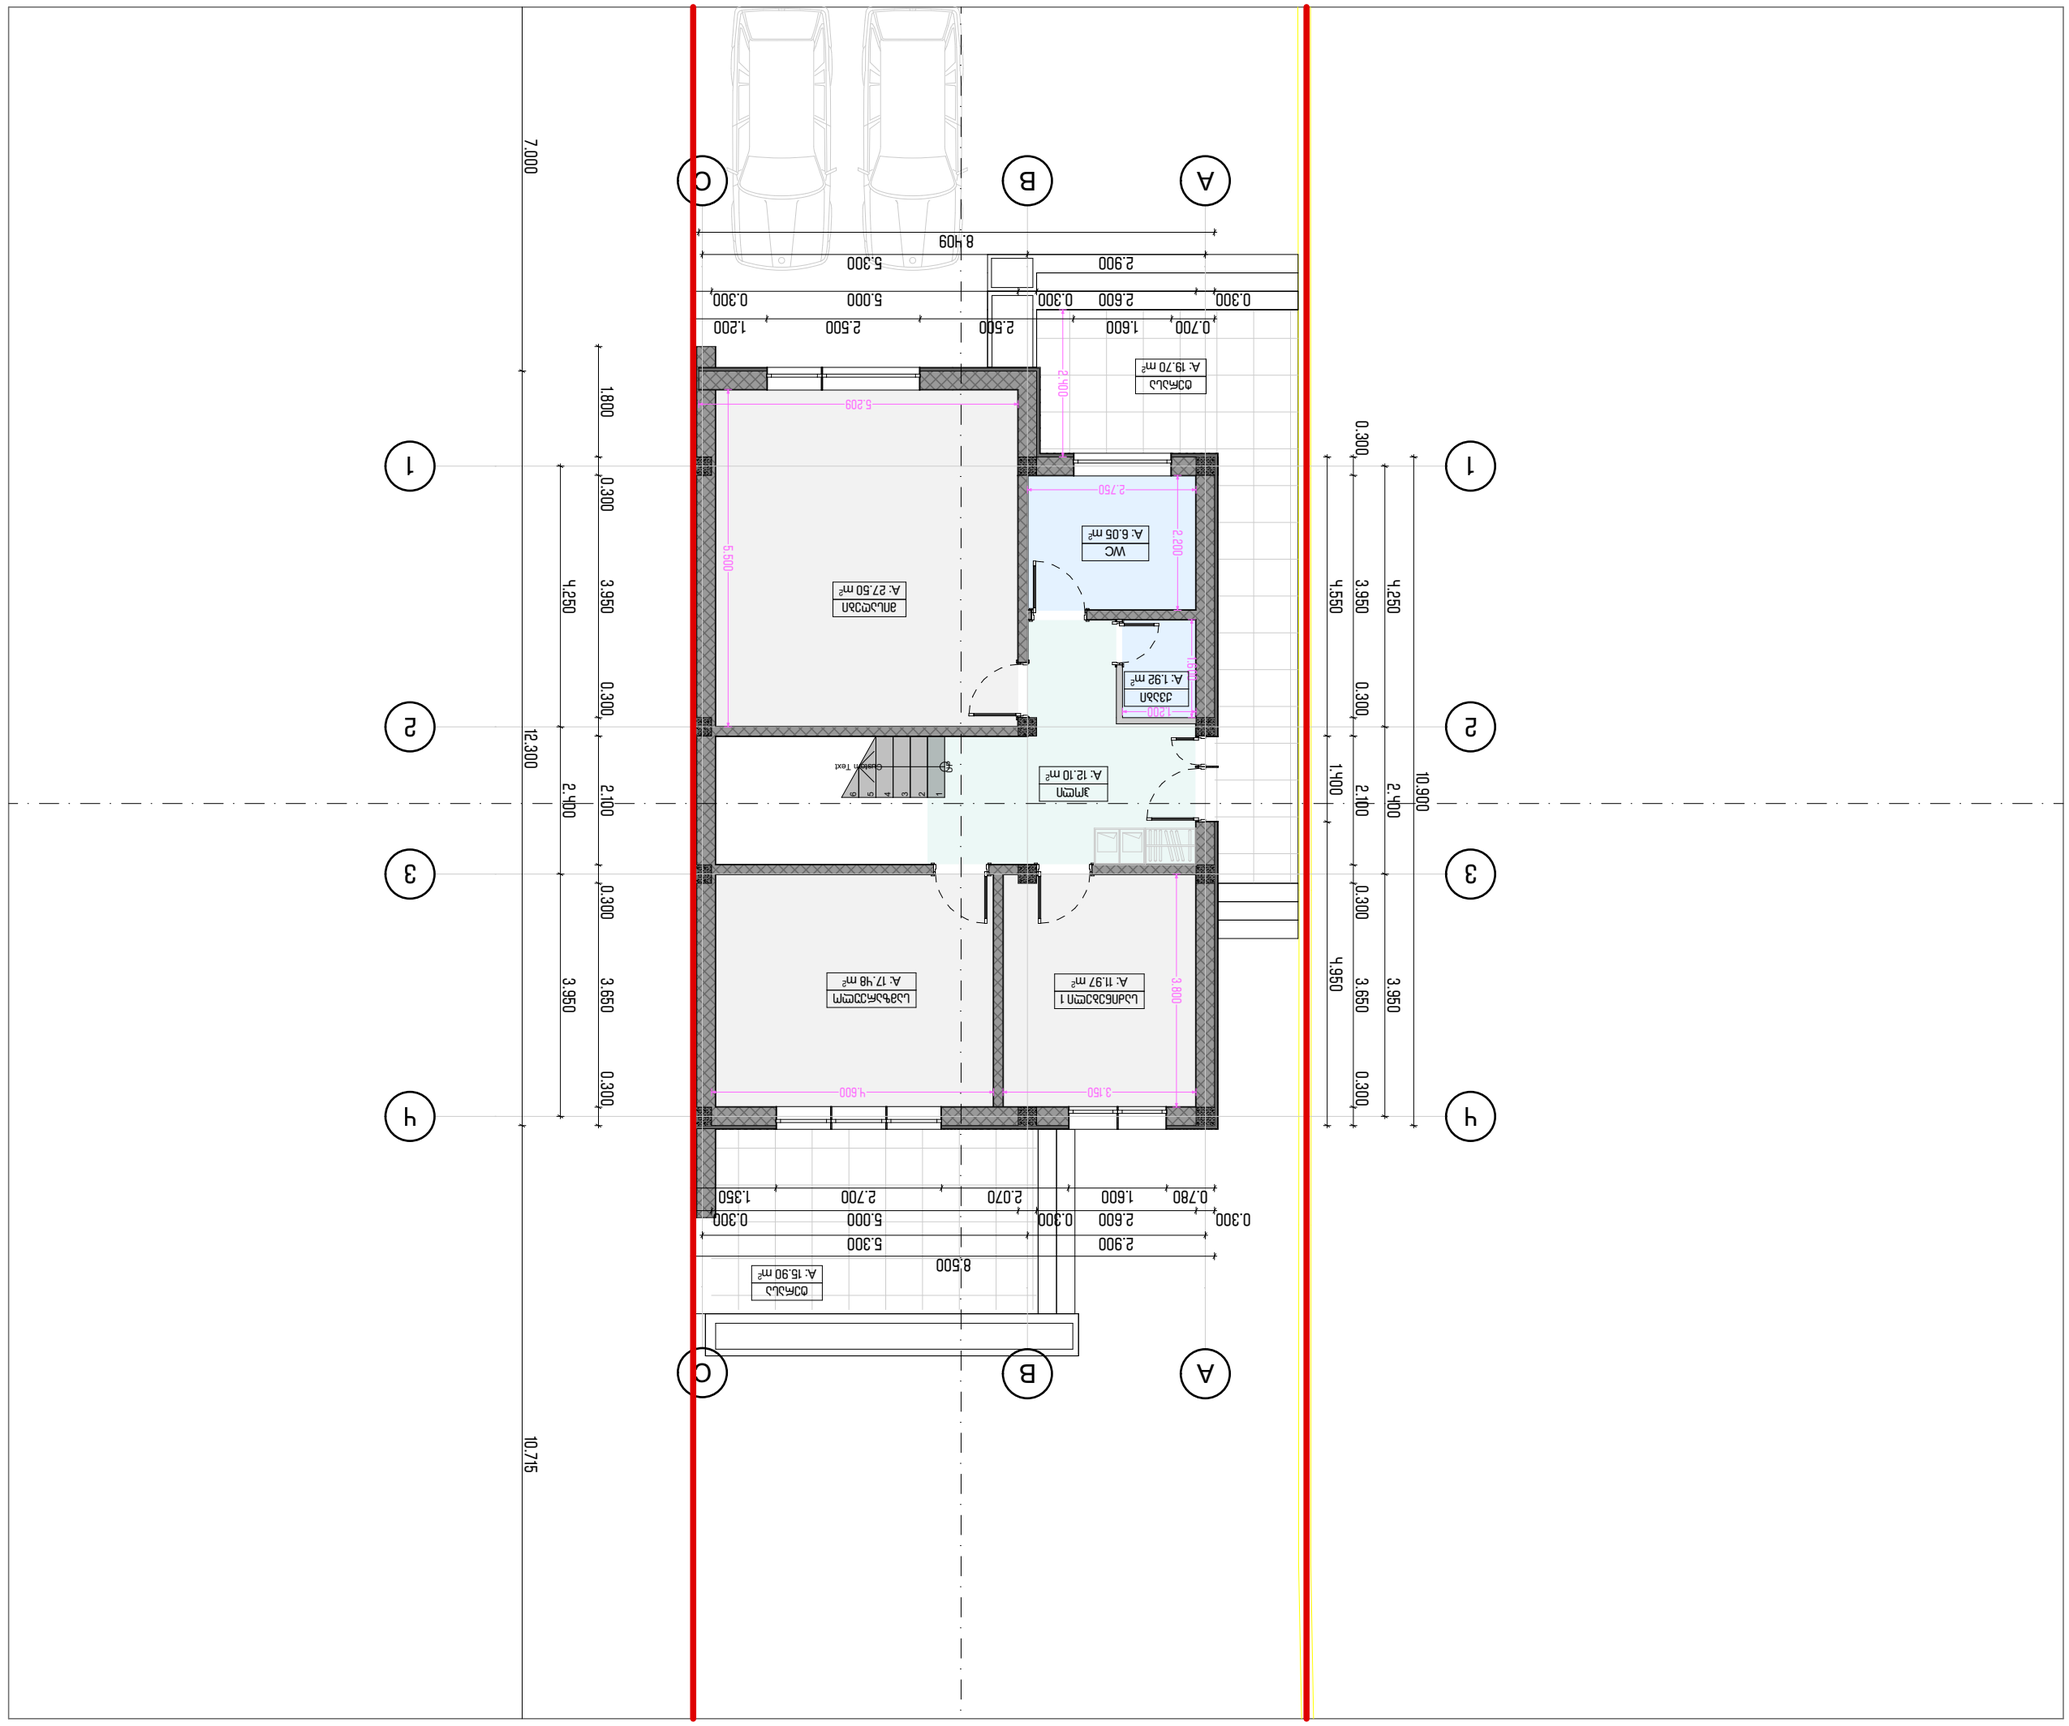









ტელ: 591 44 55 05 ს/ნ 443122256
ელ. ფოსტა: info.deinraum@gmail.com

ექსპლიკაცია:

პროექტის დასახელება:
ინდივიდუალური ერთბინიანი საცხოვრებელი სახლი

პროექტის მისამართი:
ქ. თბილისი, ვარკეთილი-3, IV-მიკრო
ს/კ 01.19.39.005.101/102/103

დამკვეთი	მაია კიკალიშვილი პ/ნ 35001055369

თანამდებობა	სახელი გვარი	ხელმოწერა
დირექტორი	ნ. ლონდარიძე	
მთ. არქიტექტორი	ი. დევდარიანი	
პრ. ავტორი	ი. დევდარიანი	
კონსტრუქტორი	ა. ნამგალაძე	
შემსრულებელი	ი. დევდარიანი	

ნახაზის დასახელება:
მეორე სართულის გეგმა

ფურცელი	გვერდი	მასშტაბი
A3	107	1:100

შესრულების თარიღი
09/09/2024
3:04 PM

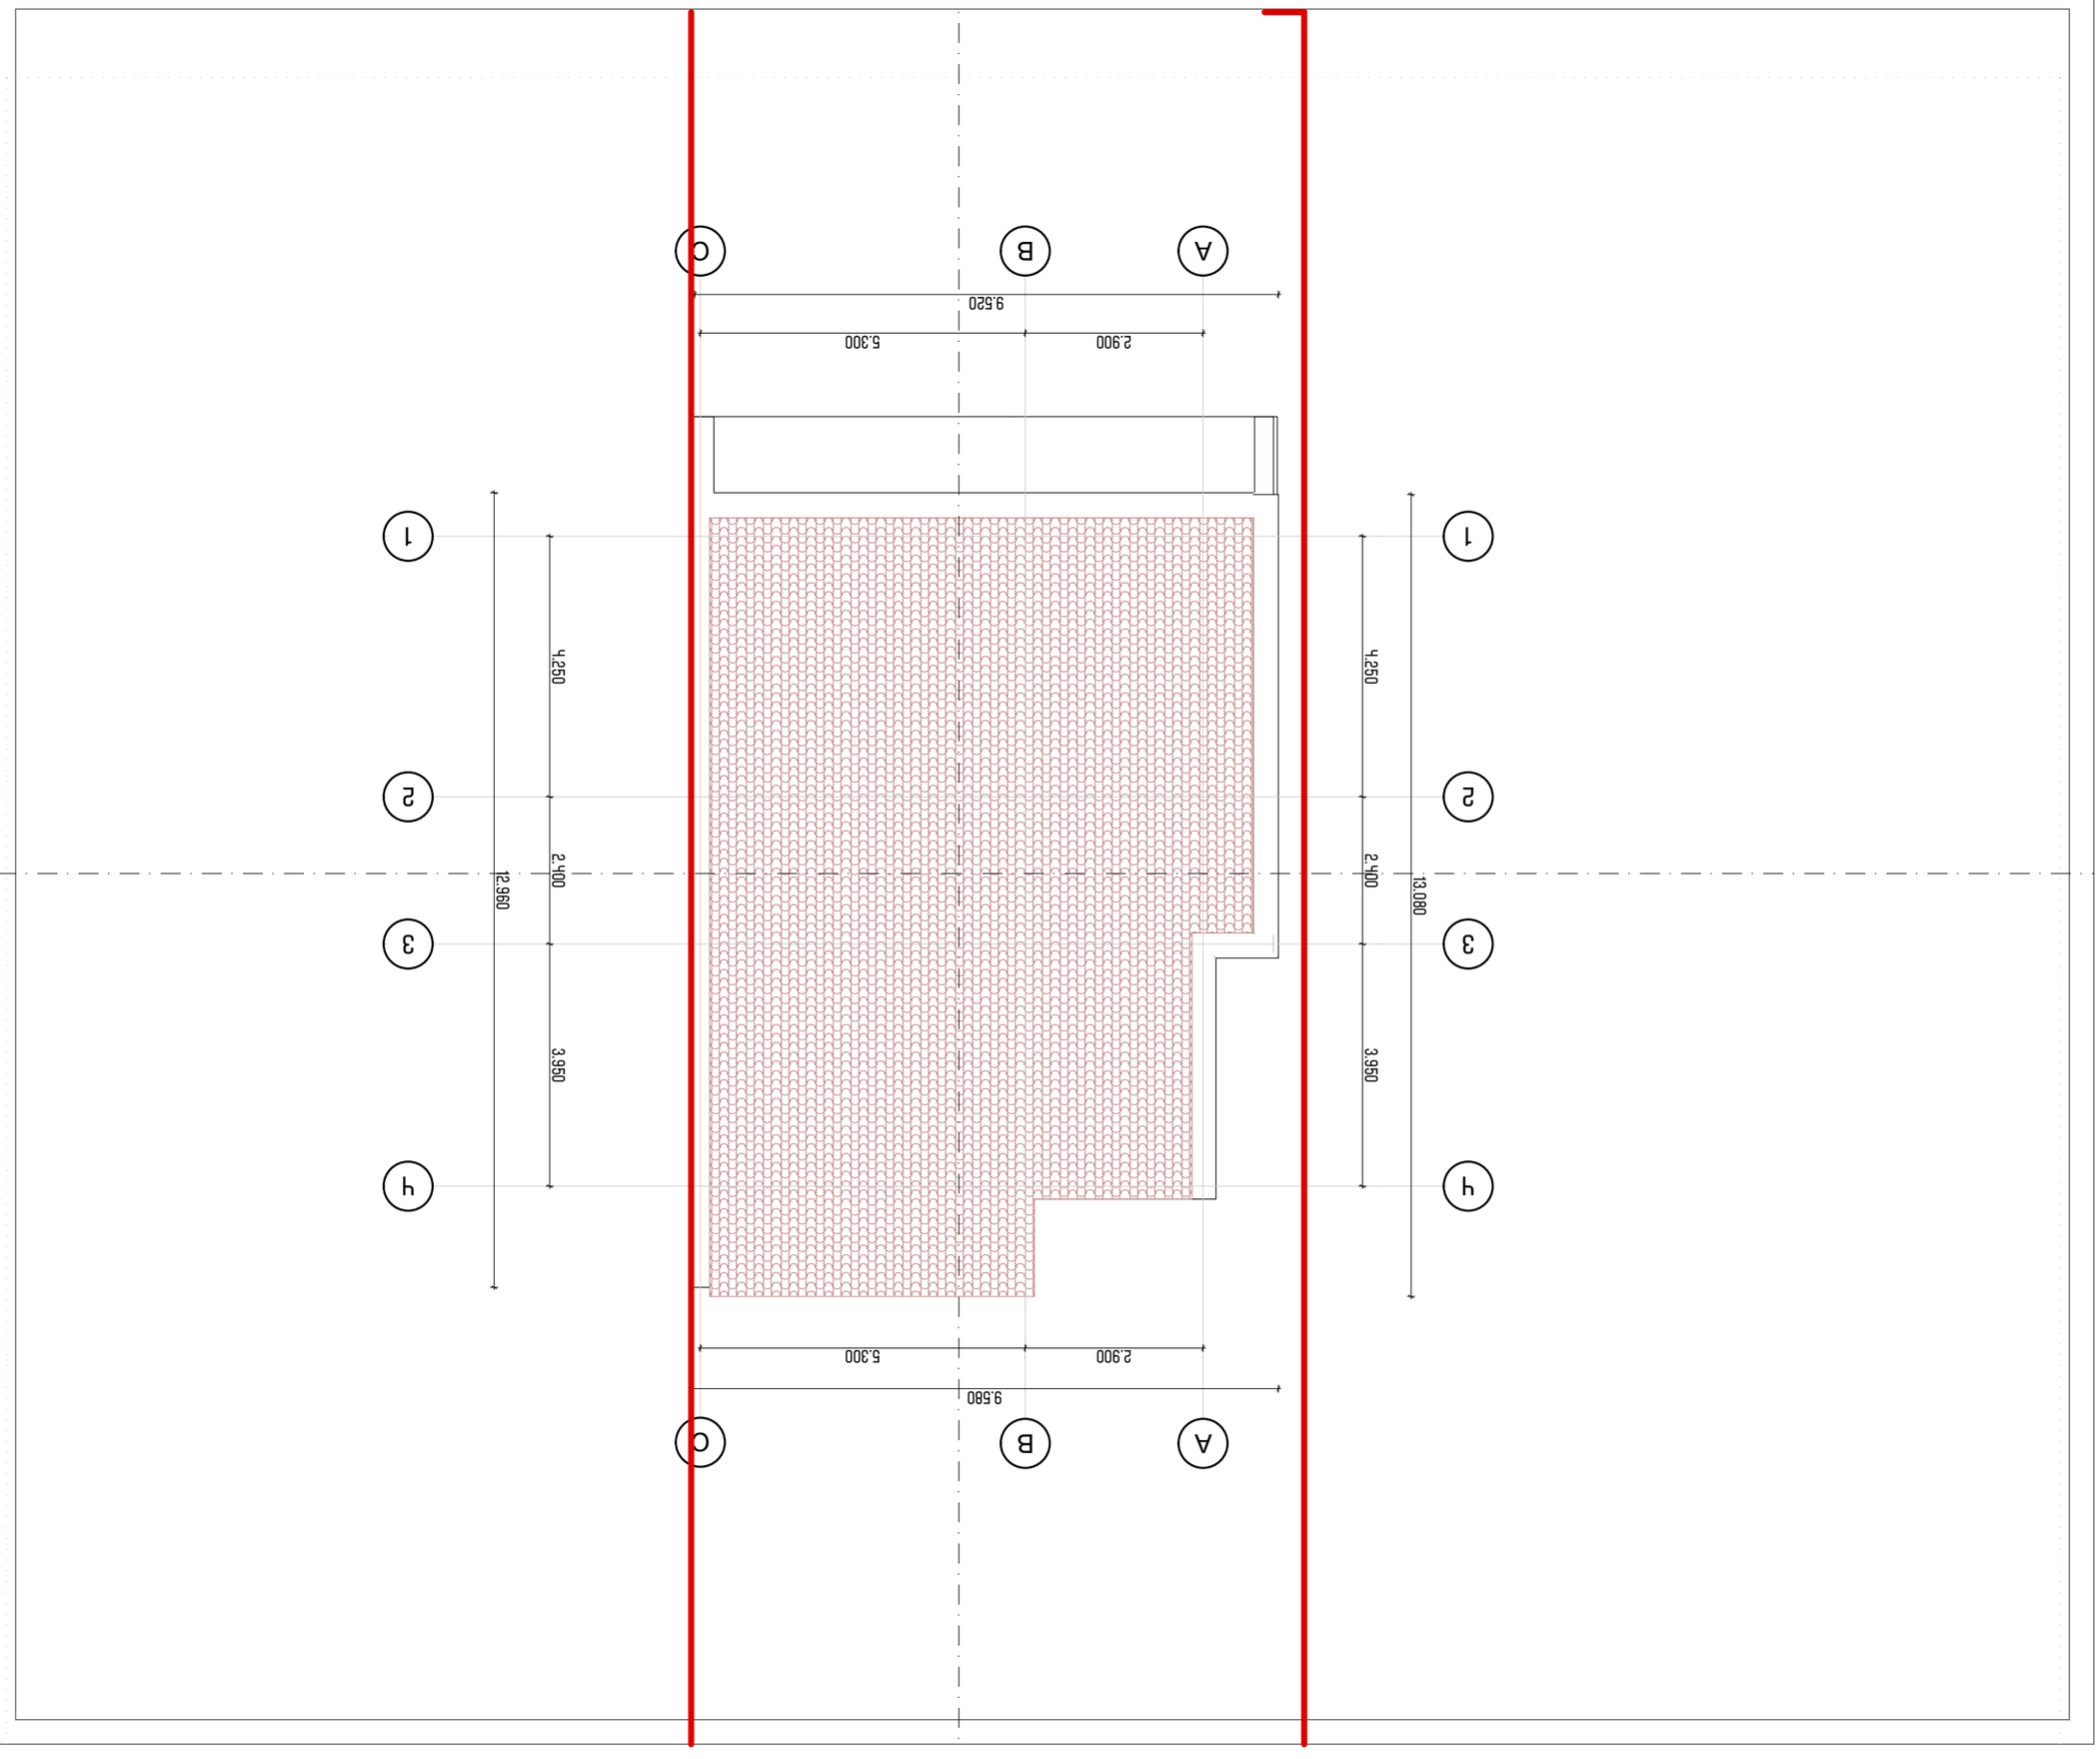






















