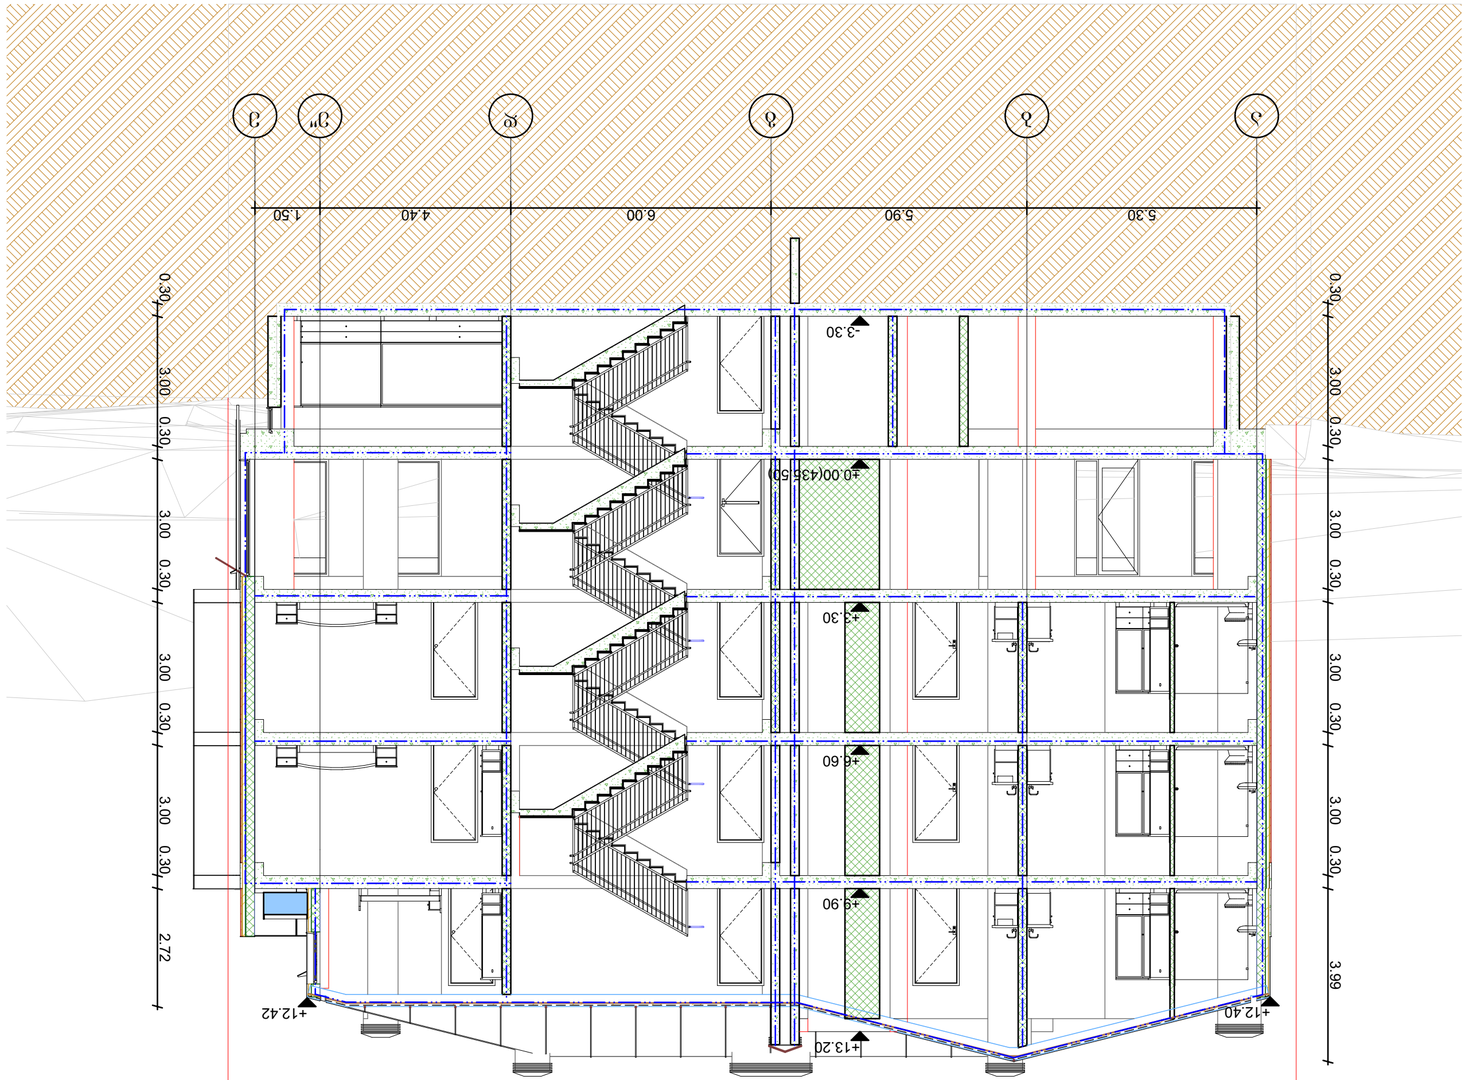



















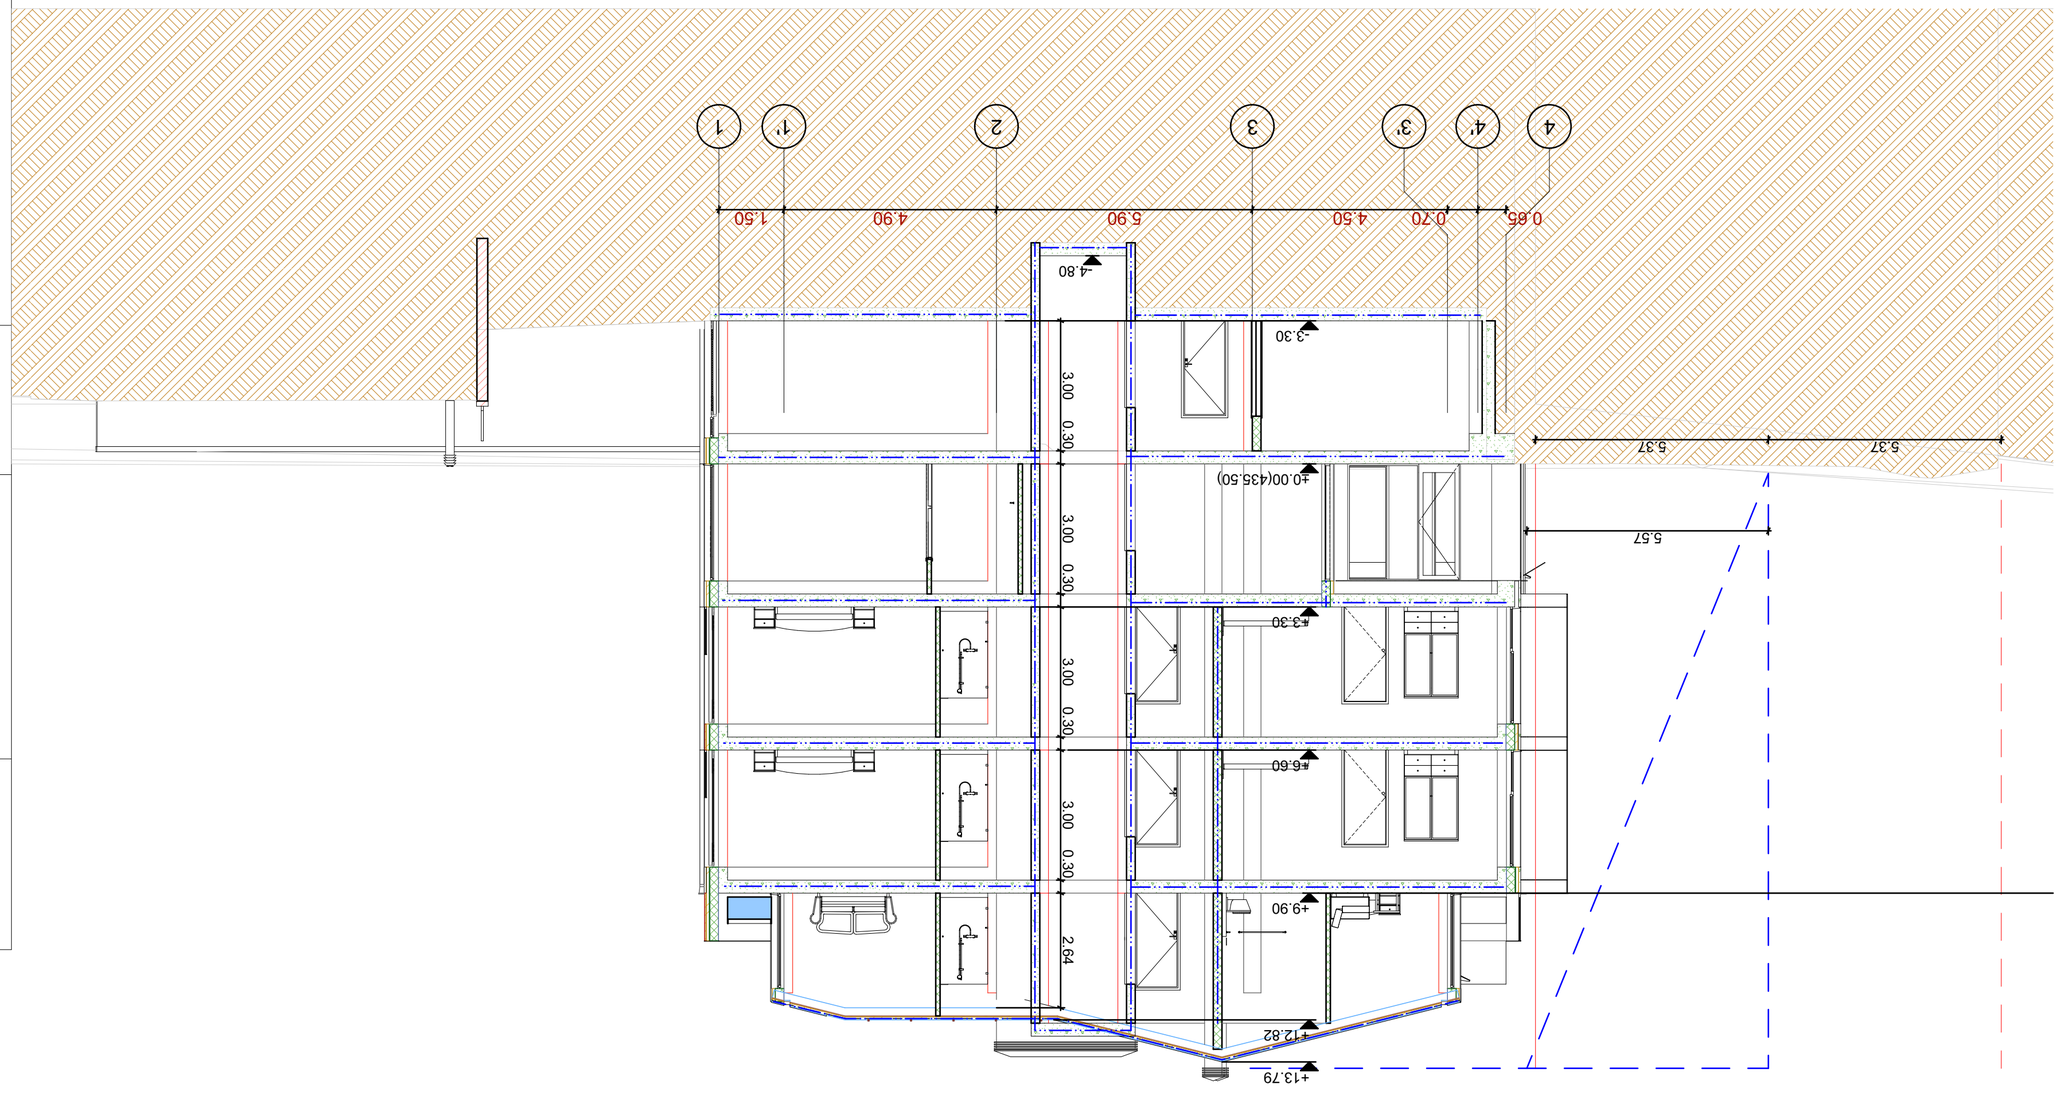















ჭრილი 3-3

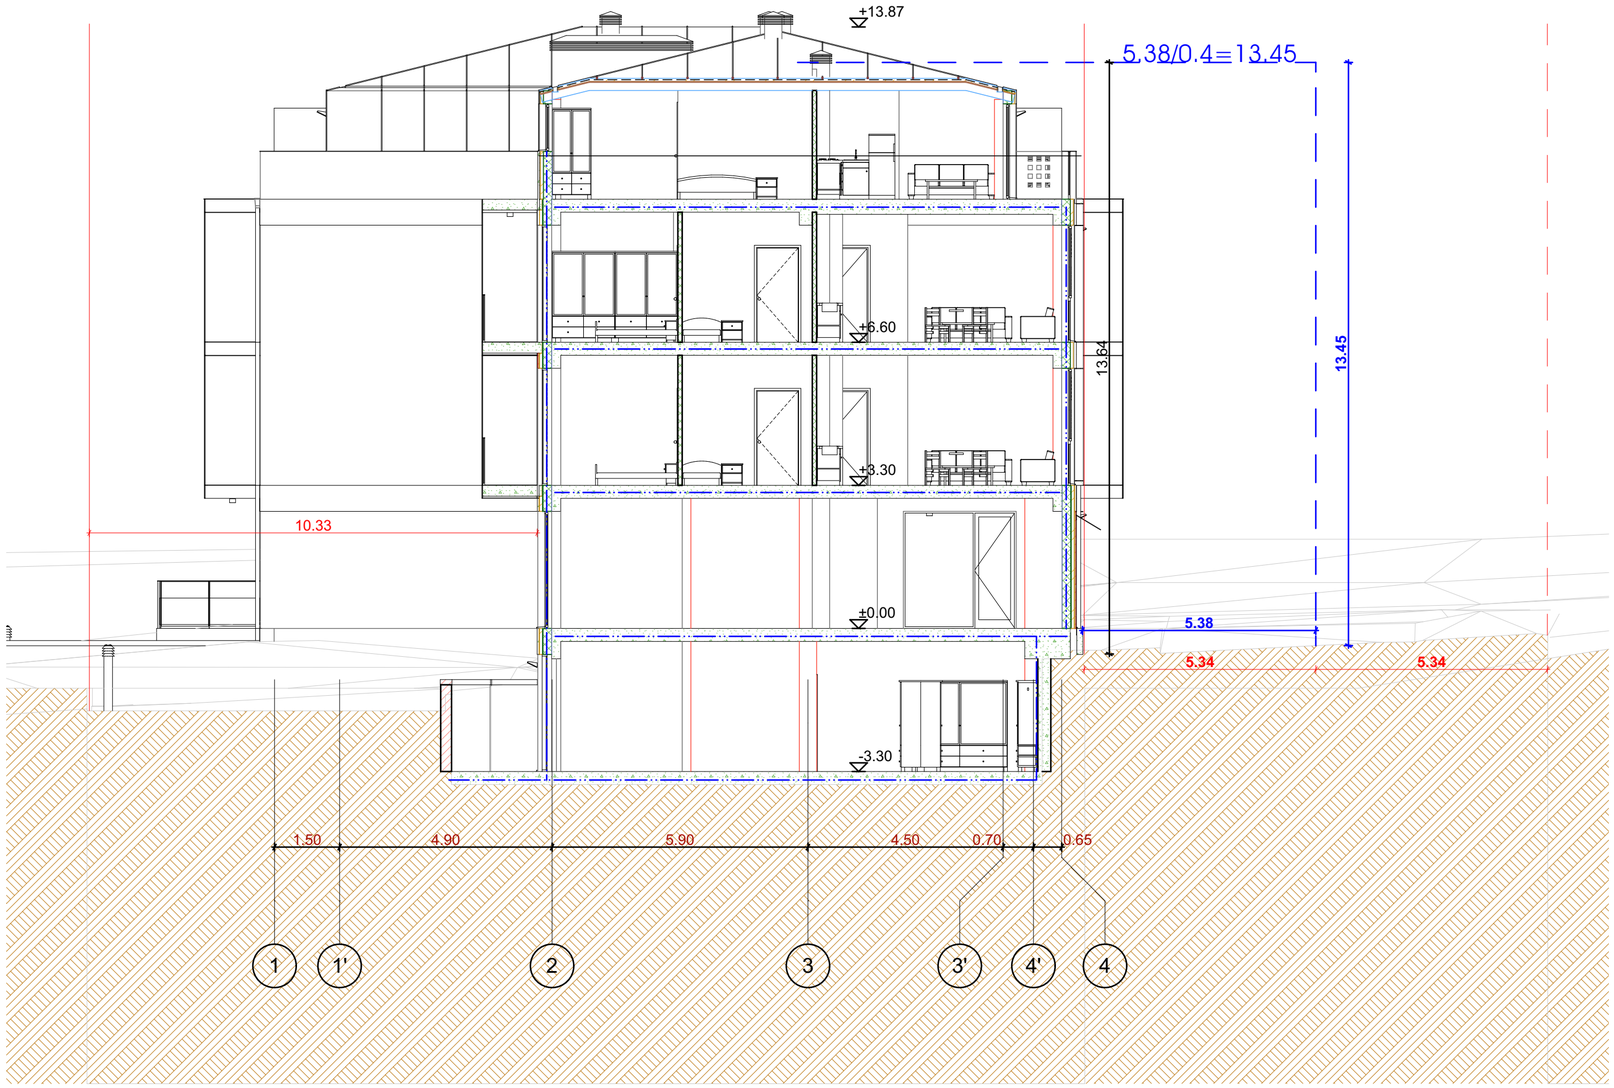

შენიშვნები:

ექსპლიკაცია:

პირობითი აღნიშვნები:

AB5

შ. პ. ს. ეი ბი 5, ინჟინრების ქ. 19, 0179
თბილისი

დირექტორი: დ. ლოსაბერიძე
არქიტექტორი: ნ. ქასრაძე
არქიტექტორი: დ. ლოსაბერიძე

პროექტის სახელწოდება:

მრავალბინიანი საცხოვრებელი სახლი

ქ.თბილისი, სოფელი დიღომი, ახმეთის ქუჩა,
N-18 და N-18ა
საკადასტრო: 01.72.14.035.980

არქიტექტურული ნაწილი

ნახაზი:
3-3

შეკვეთა: ჭრილი (63)

მასშტაბი: 1:100 ფორმატი: A3

9/9/2024