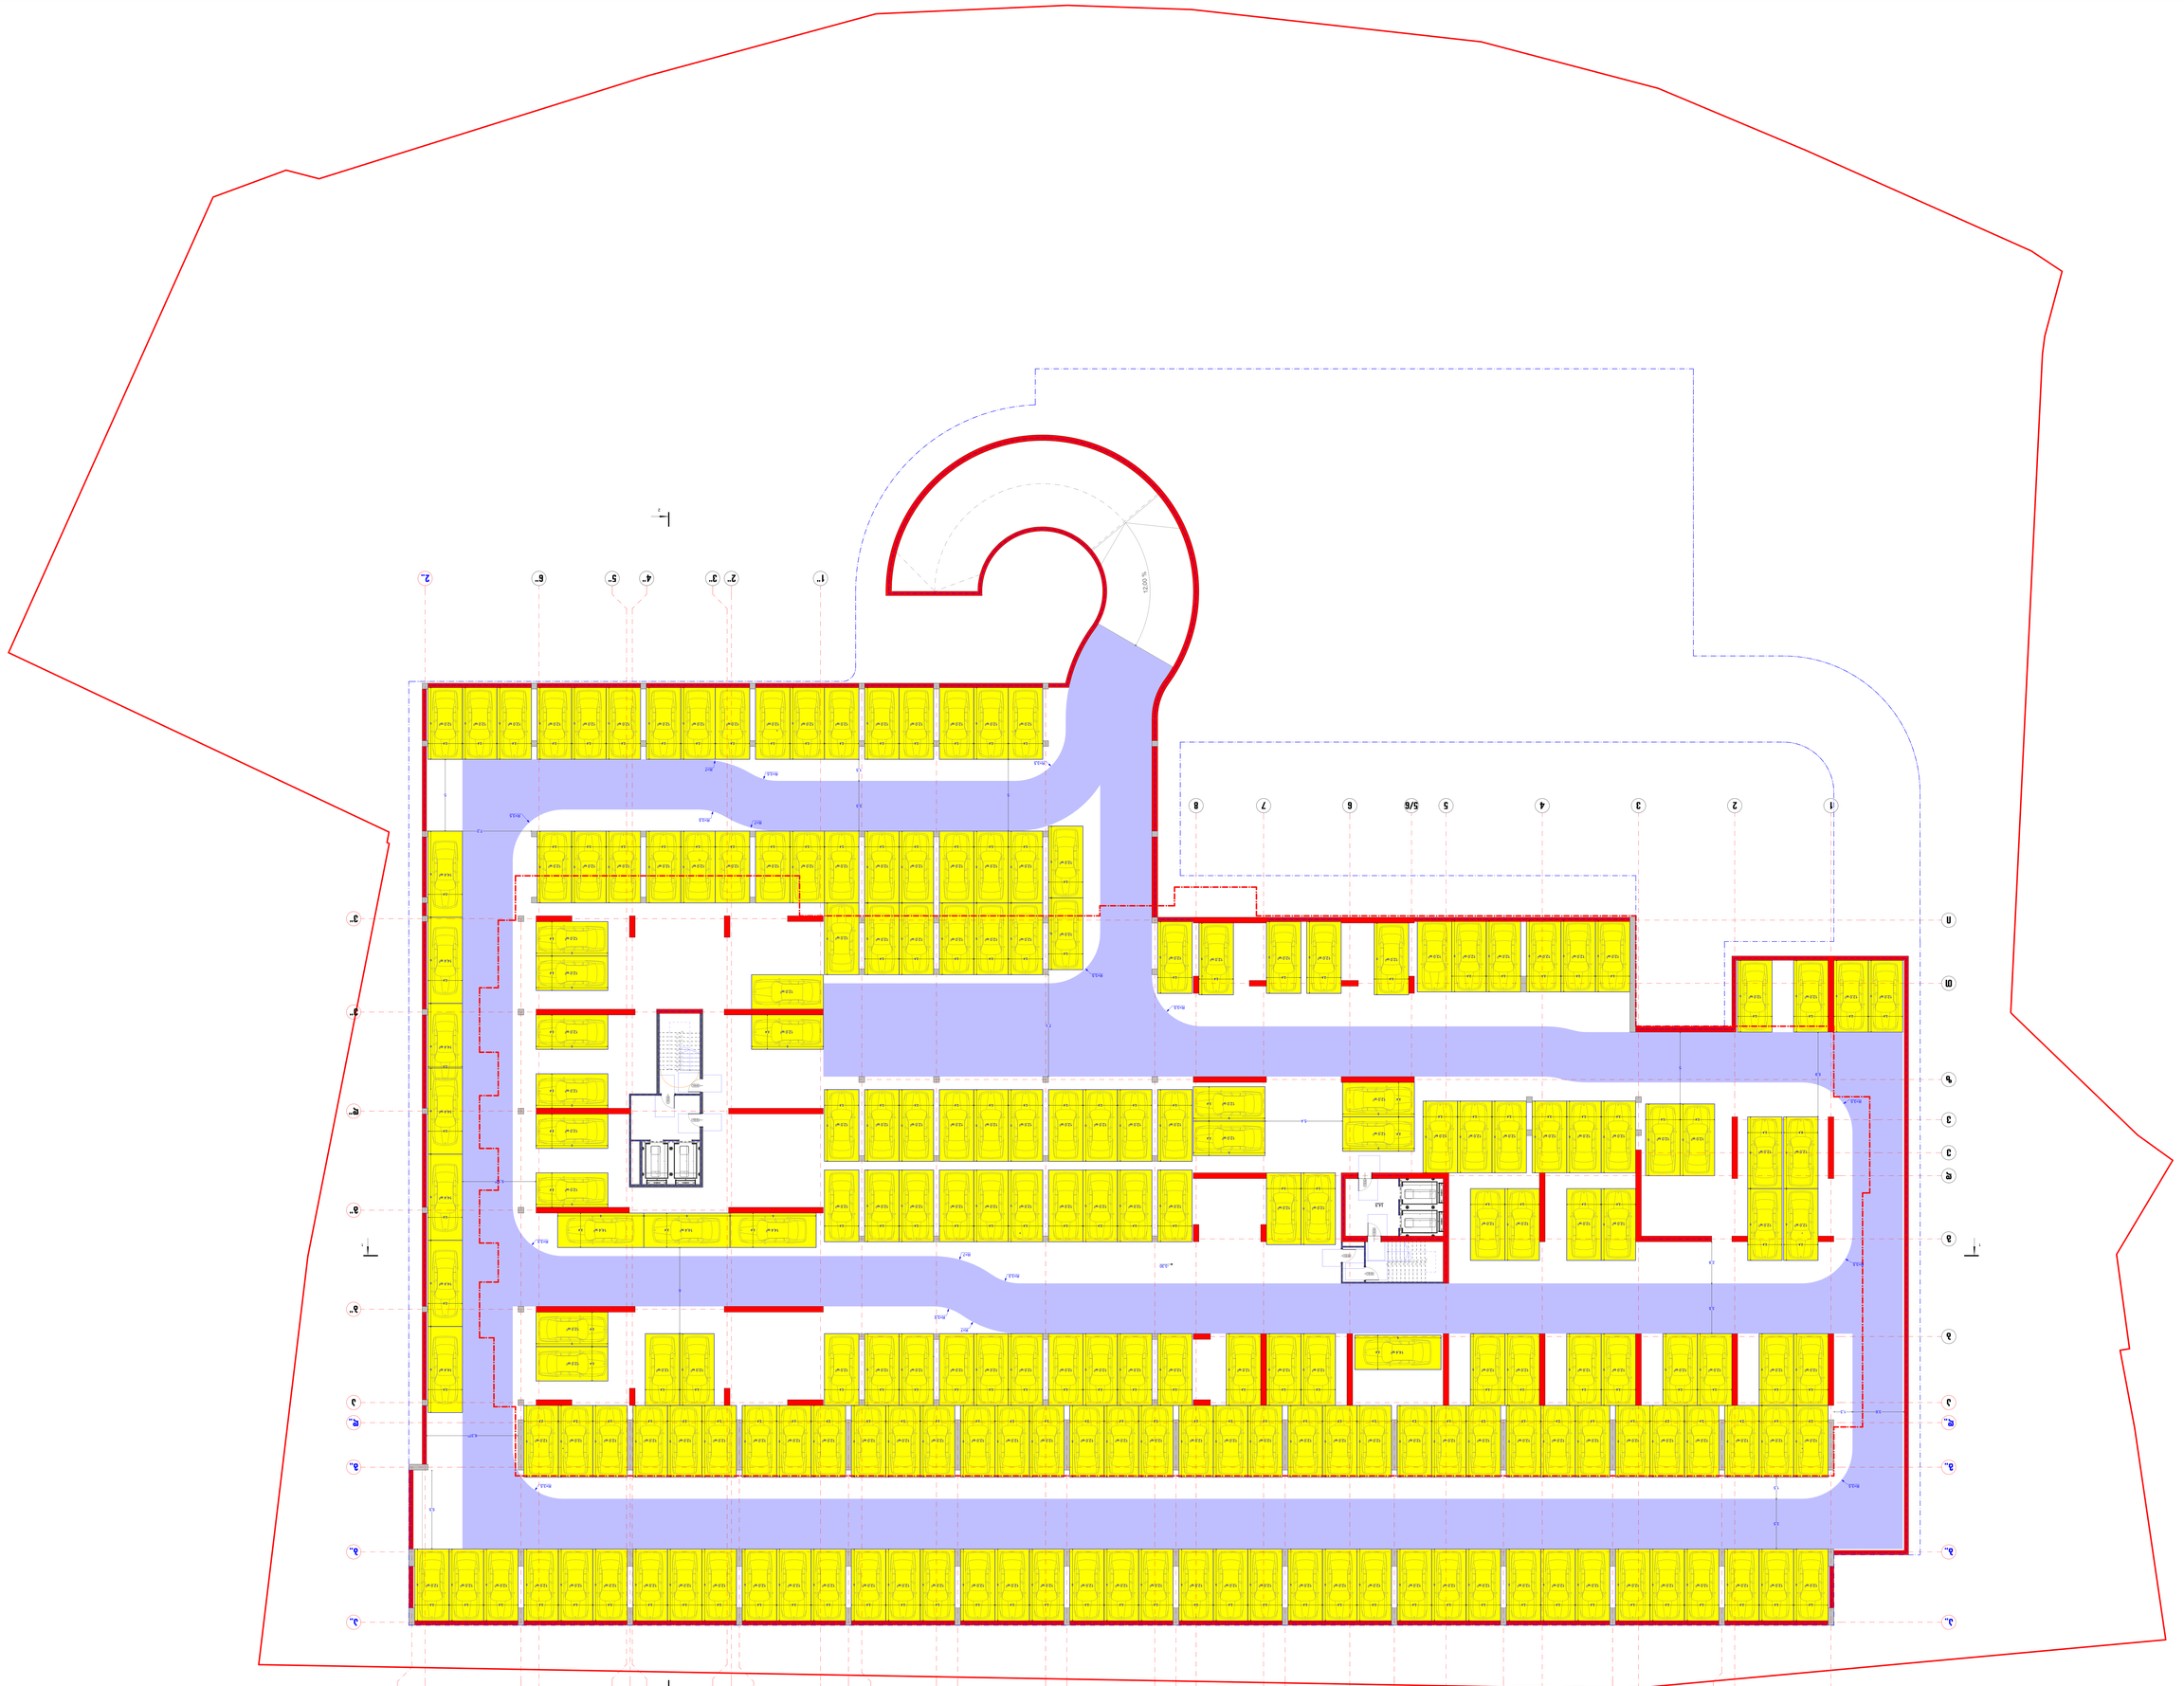
1:100
A-1

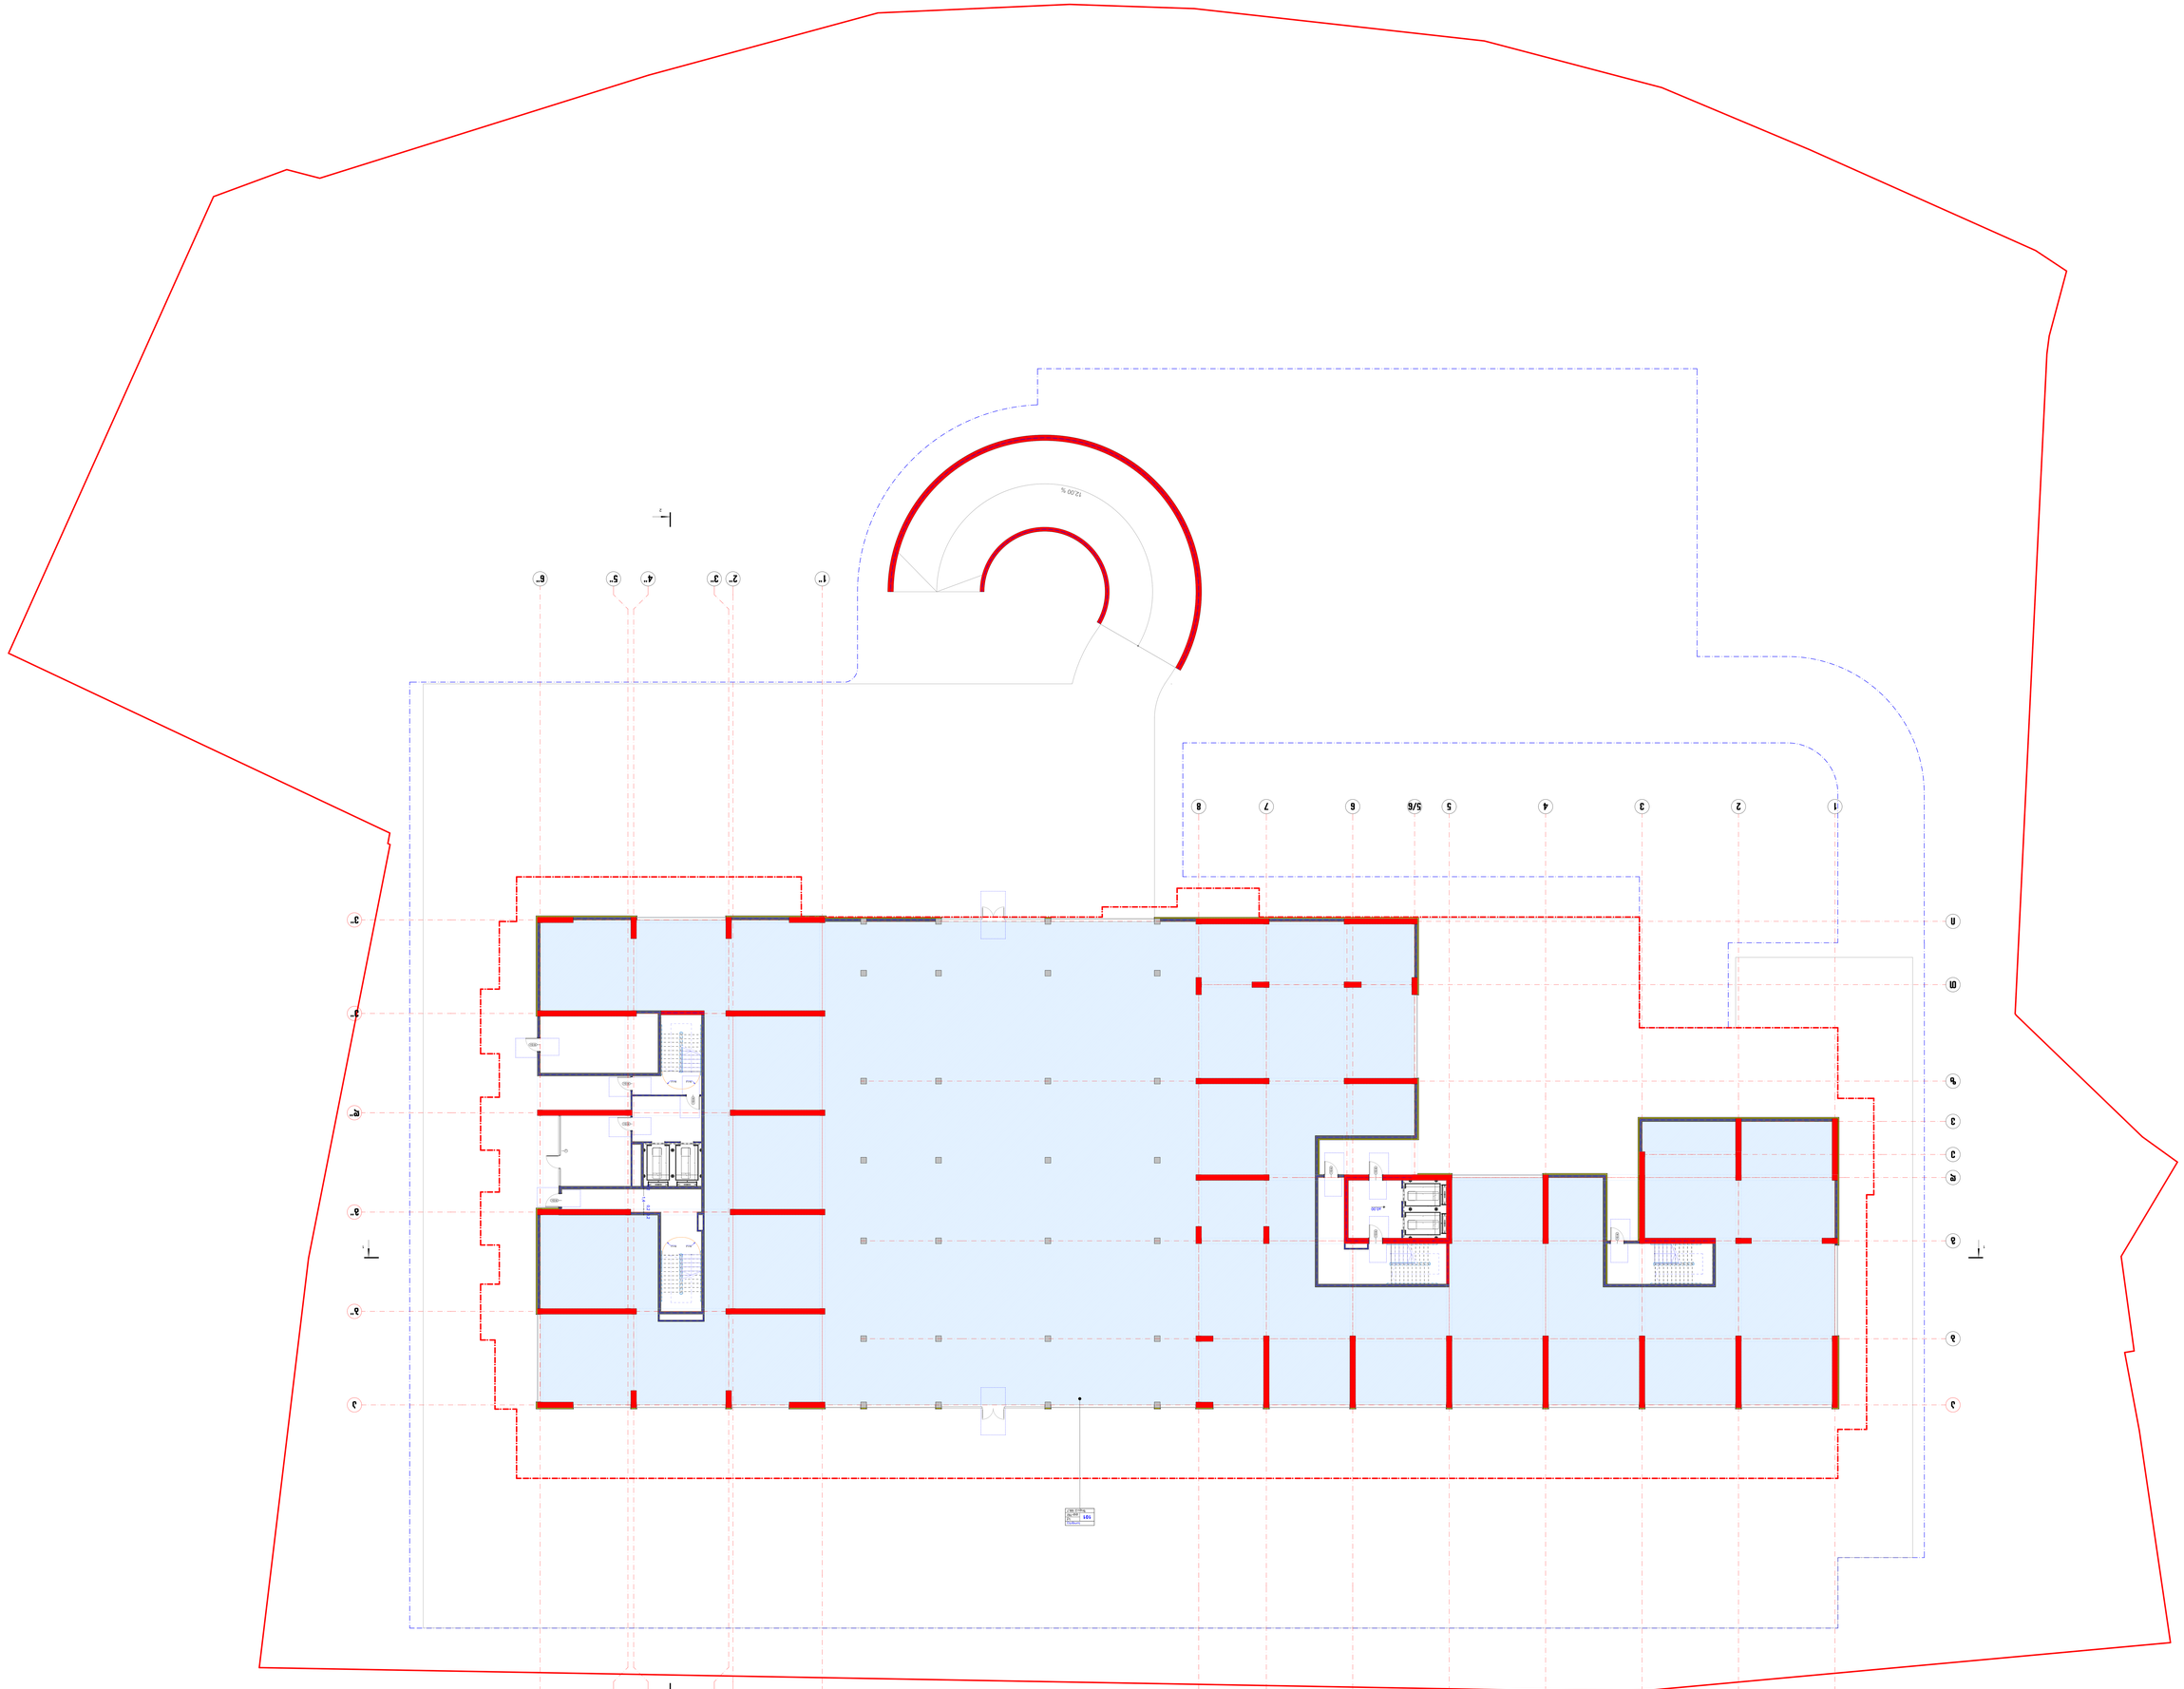














































































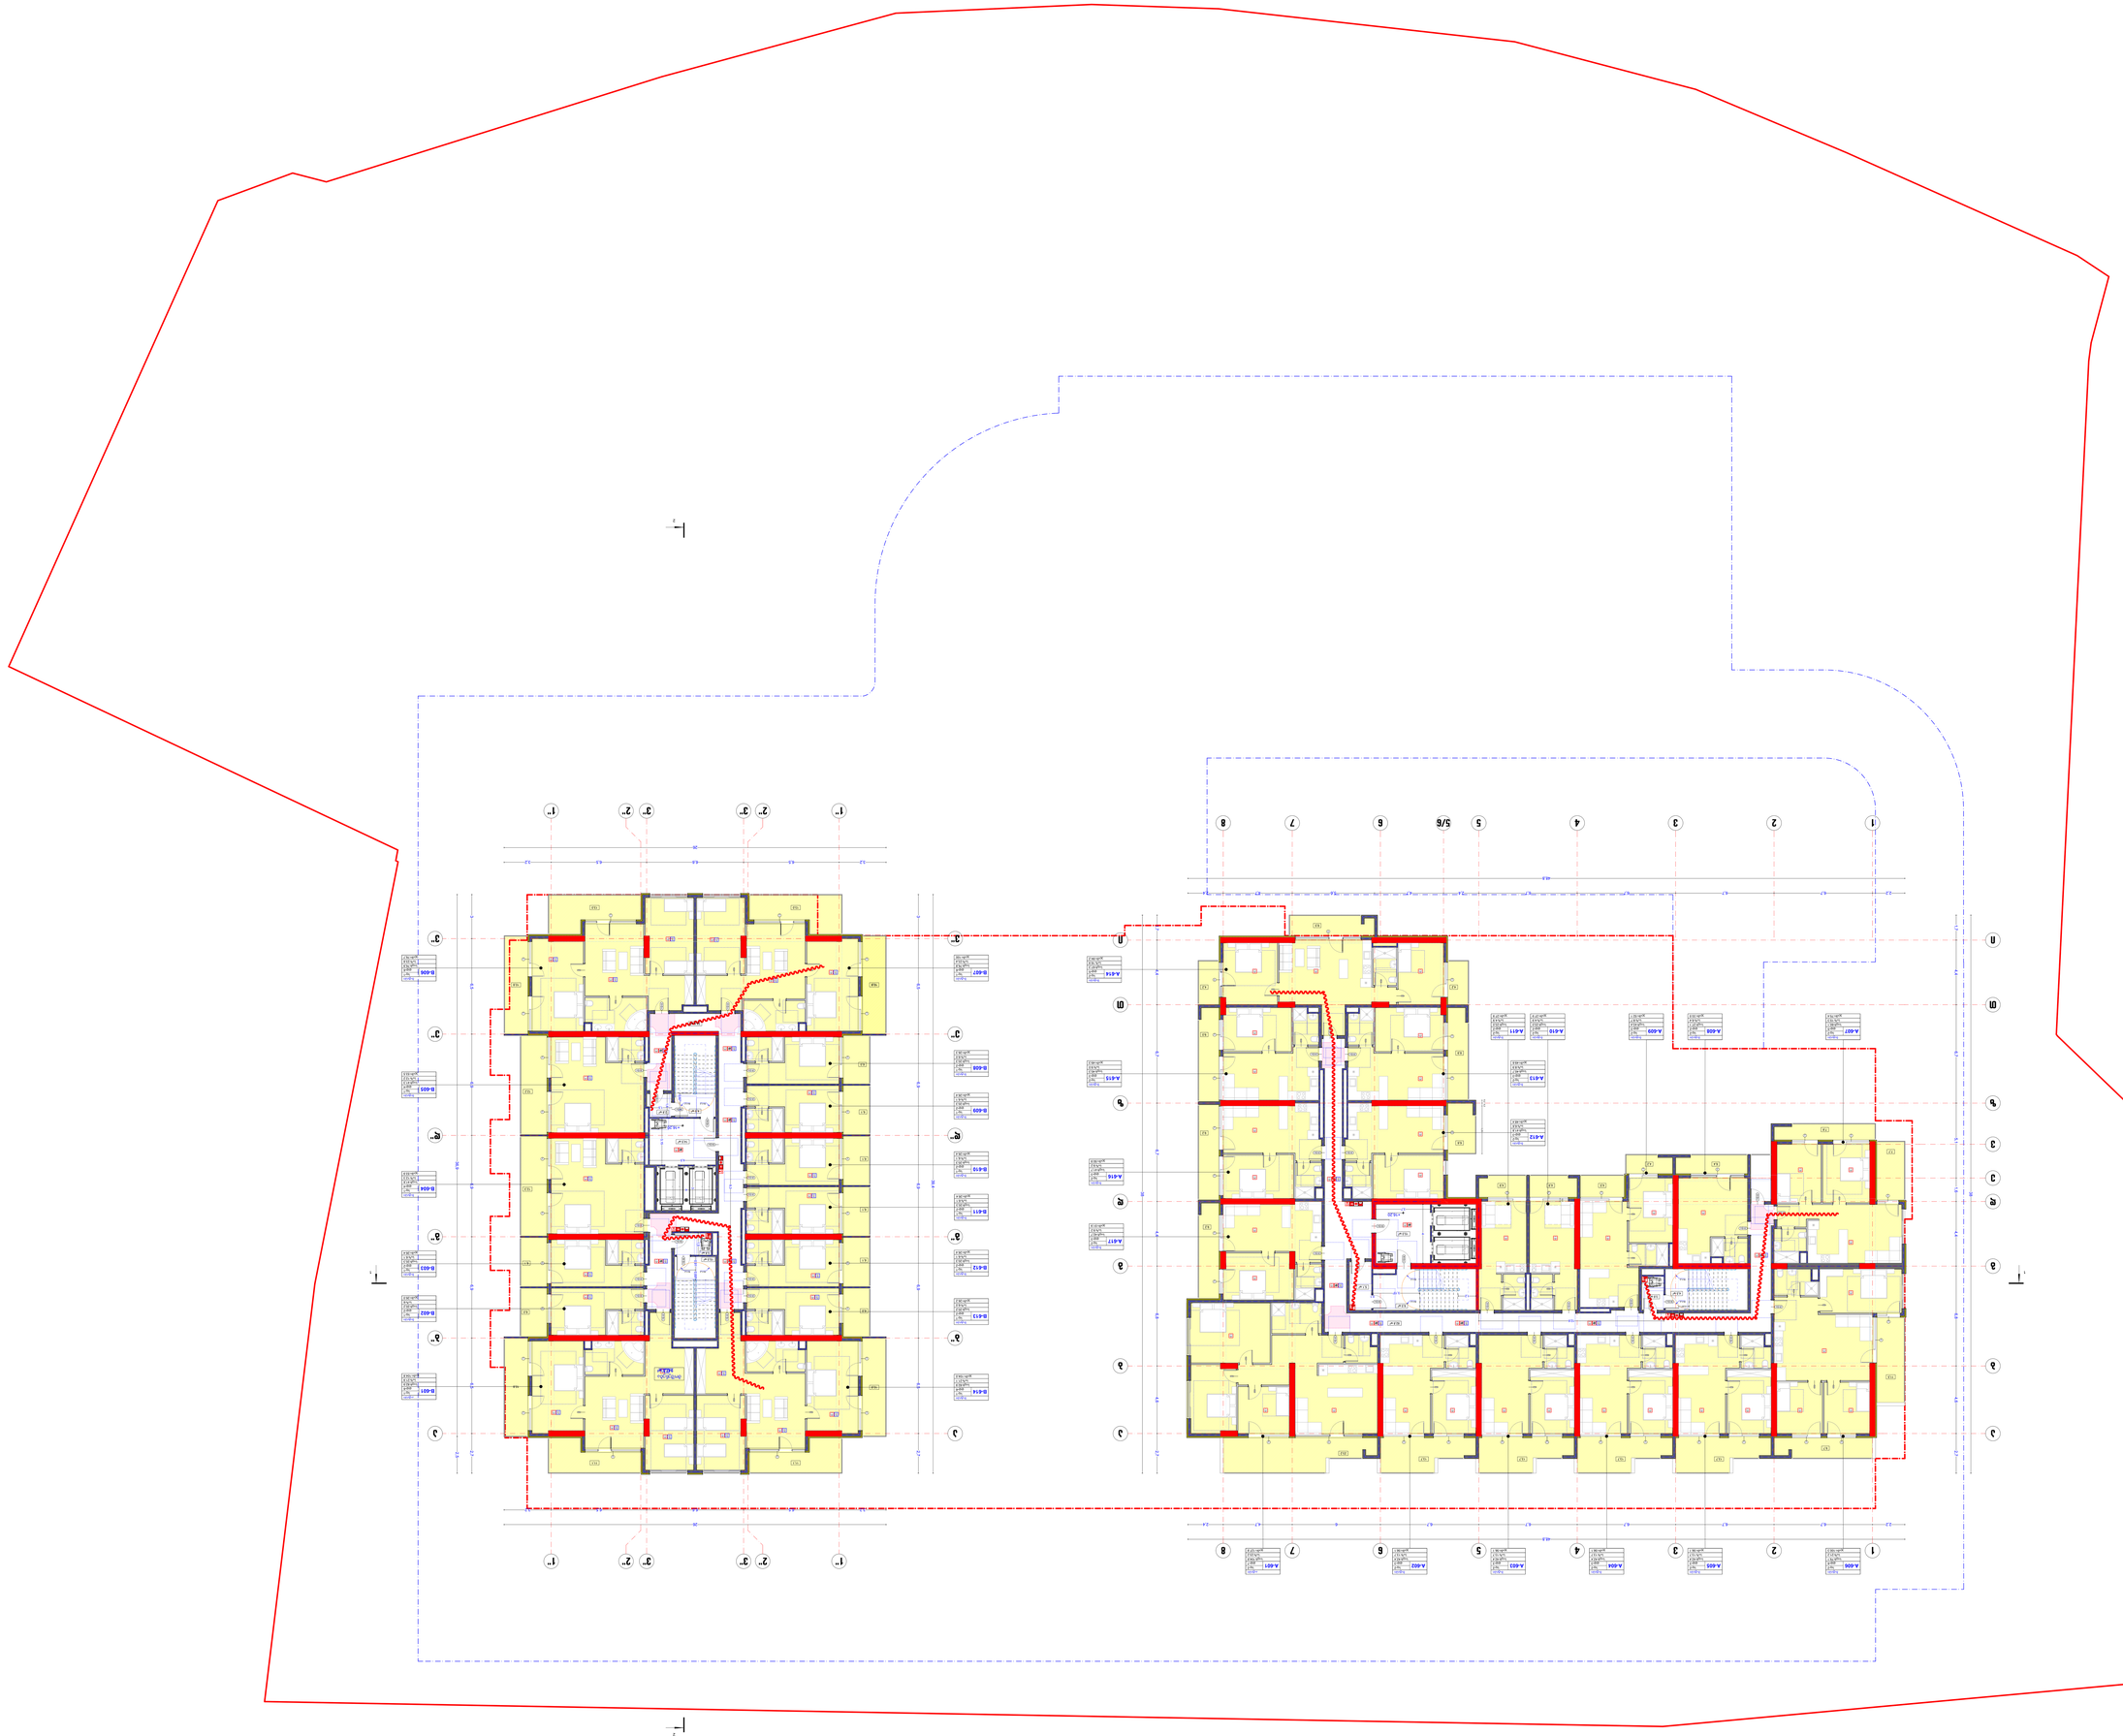

1:100	ფურცლის №: А-1

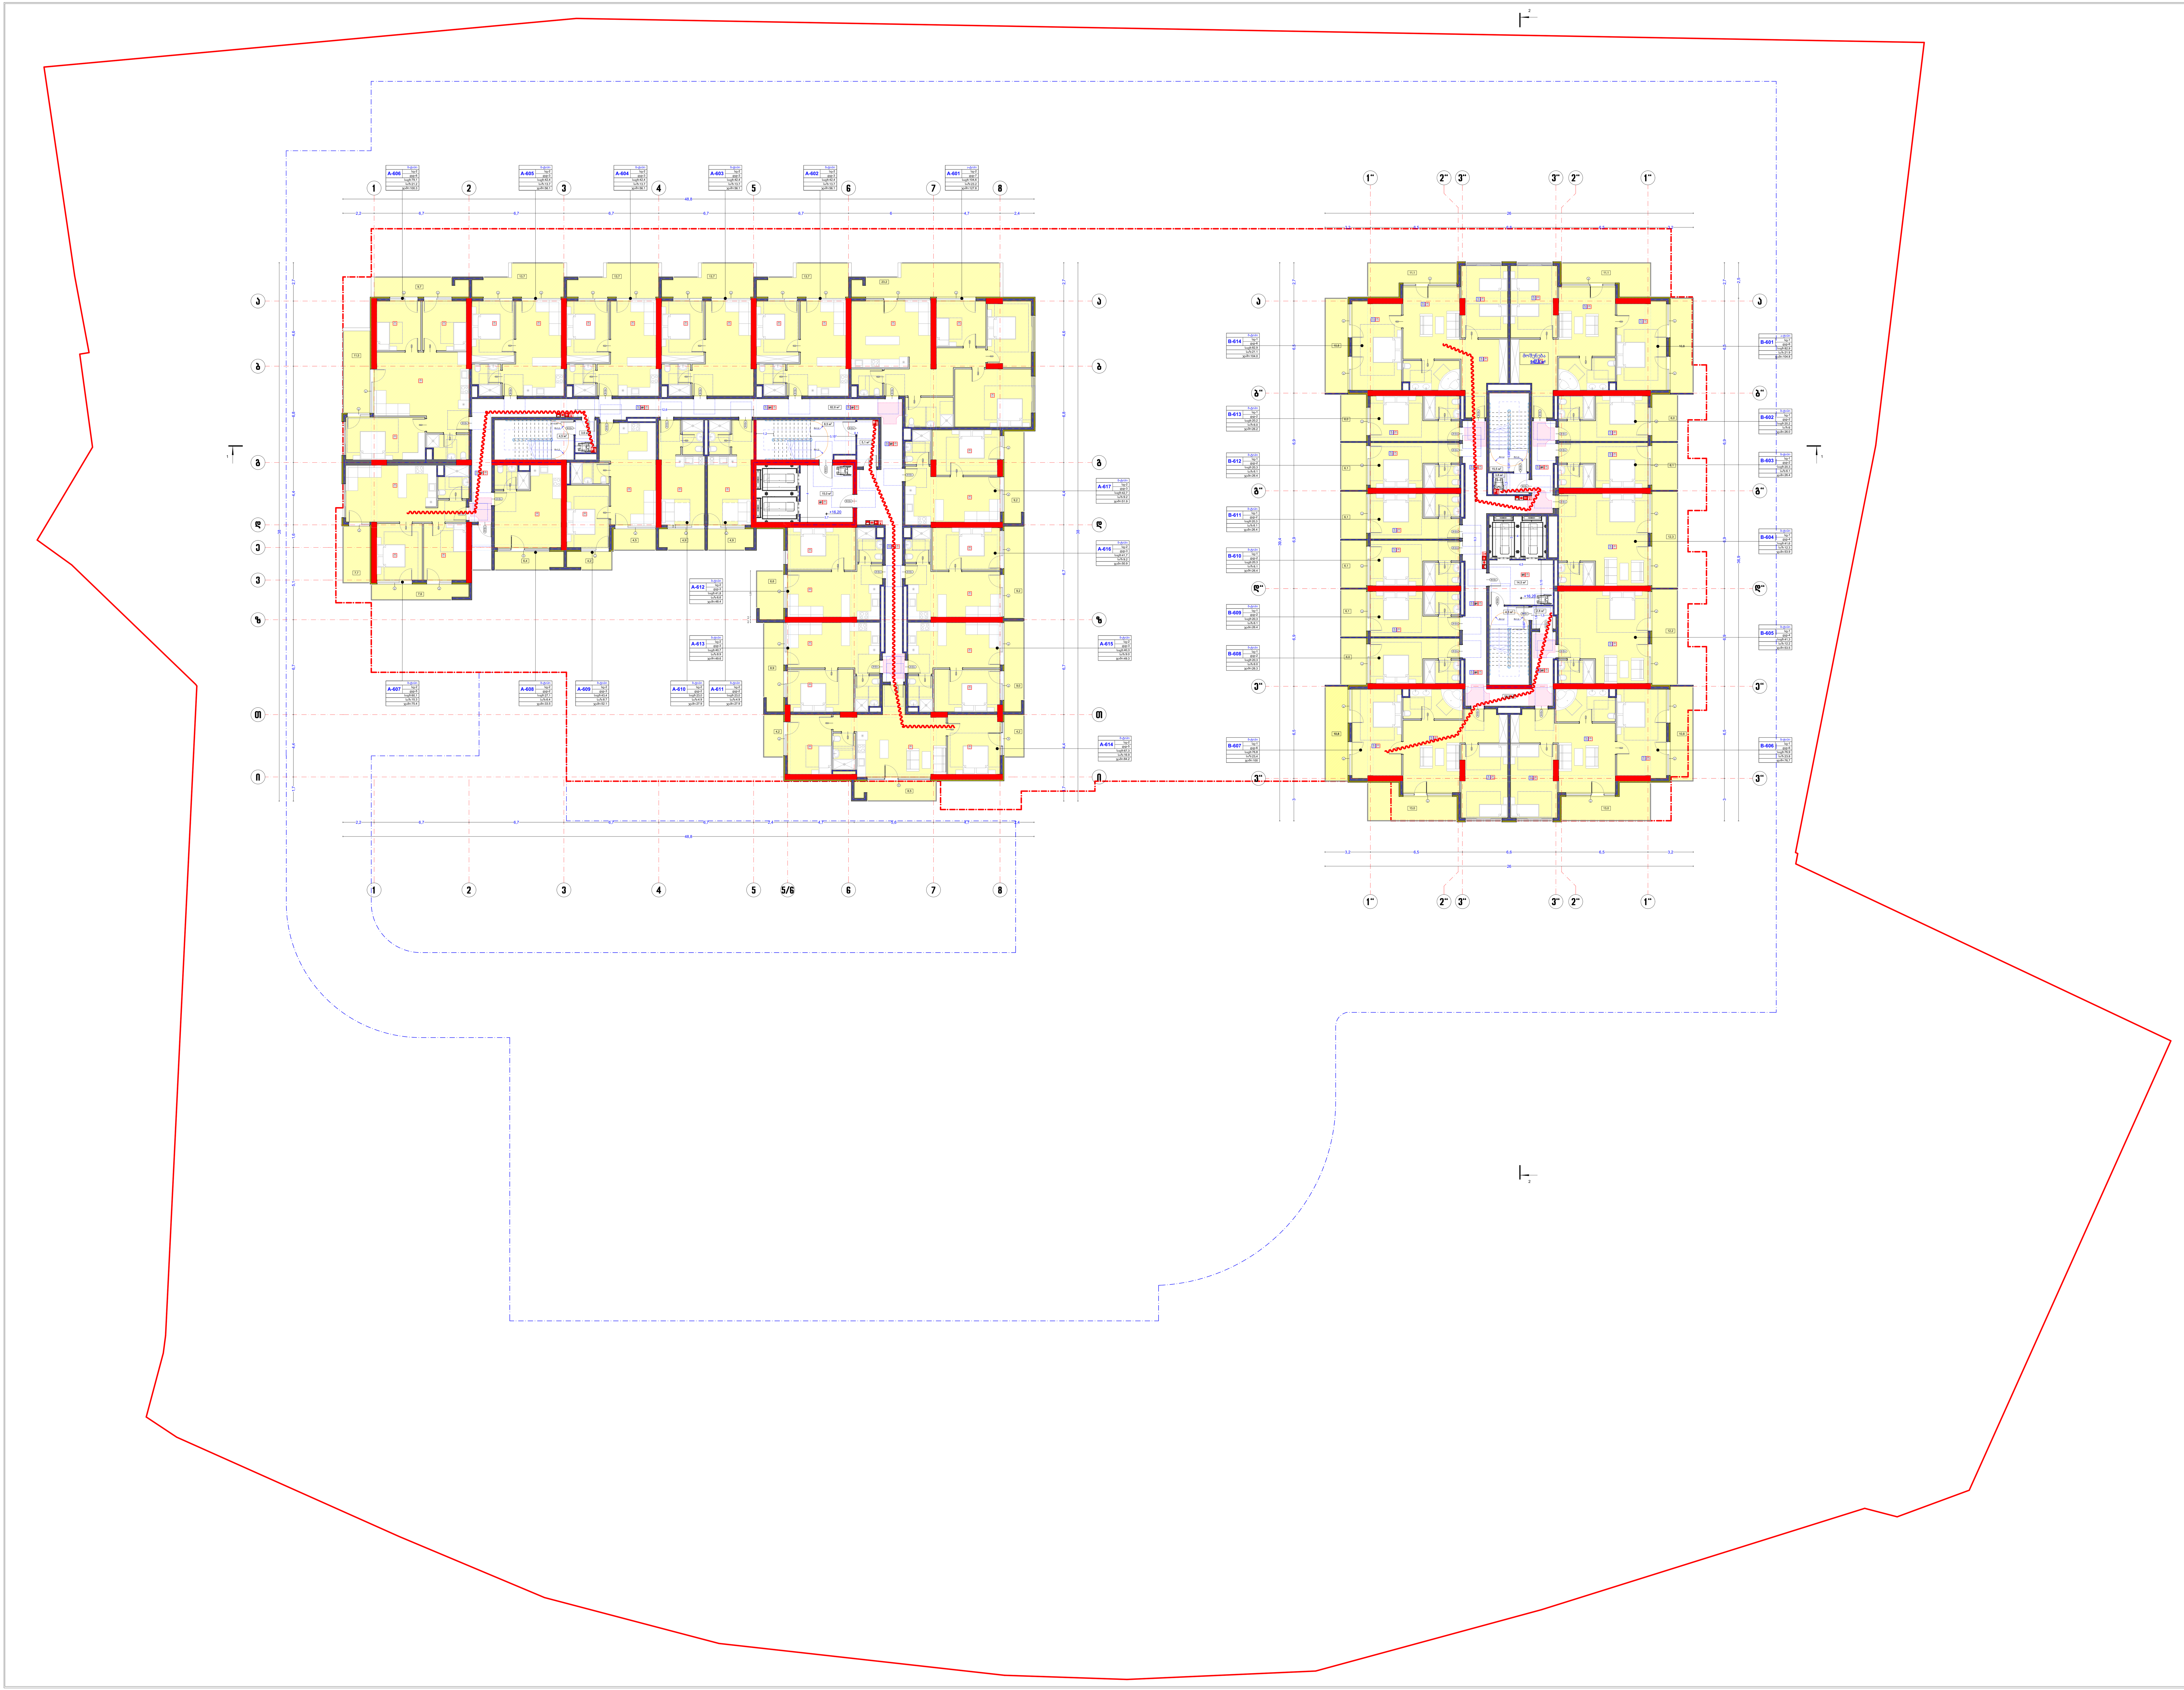

1:100	ფორმატი :A-1

ექსპლიკაცია

	საკადასტრო საზღვარი
	მომიჯნავე საკადასტრო საზღვარი
	გასასვლელამდე სავალი მანძილი
	ცეცხმედეგობის ხარისხი 120წ.
	ცეცხმედეგობის ხარისხი 60წ.
	საცხოვრებელი ჯგუფი
	საქმიანი ჯგუფი
	მწვანე საფარი
ბ-ტიპი	დასახელება
№3	- № -
სც-2	დაკავებულობის ჯგუფი
დდ-5	დაკავებულობის დატვირთვა
საცხ: 72,5 м2	საცხოვრებელი ფართი
საზ: 3,7 м2	საზაფხულო ფართი
ჯამი: 76,2 м2	საერთო ფართი
EXIT	გასასვლელის განათებული ნიშანი
გასასვლელი EXIT	გასასვლელის ნიშანის განთავსების ადგილი.
±0,00 +458,77 / +0,10 +458,87	მოჭიმული იატაკის ნიშნული; კონსტრუქციული ნული ნიშნული; აბსოლიტური ნული
FIRE ALARM	სახანძრო ღილაკი
	საგანგებო ხმოვანი განგაშის საკომუნიკაციო სისტემა
	ავარიული განათება
	ორმხრივი კავშირის სისტემა
	სახანძრო მილდგარების სისტემა
	ხელის ცეცხლმაქრი
	საკომუნიკაციო განგაშის სისტემა
	მექანიკური განიავების კვამლის კონტროლის სისტემა
	ავტო საშხეფი სისტემა
	ცეცხლისა და კვამლის აღმომჩენი სისტემა

პრ. დასახელება

მრავალბინიანი საცხოვრებელი სახლი
ს.კ.01.18.09.009.005
ს.კ.01.18.09.009.006

დამკვეთი/შემსრულებელი

პრ.ავტორი	გ.ბექუაშვილი
შეასრულა	გ.ბექუაშვილი

გეგმა ნიშნულზე +33.20

2024		გვერდი	გვერდი
		15	2.11

















ნახაზის ნომერი:	A-1
მასშტაბი:	1:100

ვერტიკალური ჭრილი 1-1

ნახაზის ნომერი: A-1

მასშტაბი:	1:100

ვერტიკალური ჭრილი

ნახაზის №:	А-1
მასშტაბი:	1:100

ნახაზის ლეგენდა

- ბინის საზღვრები
- საერთო სარგებლობის ფართების საზღვრები
- ტერიტორიის საზღვარი
- ცენტრალური ხანძარსაწინააღმდეგო სისტემა
- ავტომატური ხანძრის გამაფრთხილებელი სისტემა
- ხანძარსაწინააღმდეგო ჰიდრანტი
- ხანძარსაწინააღმდეგო ფარდა
- ევაკუაციის მიმართულება
- ევაკუაციის გასასვლელი
- ევაკუაციის გასასვლელი EXIT
- ევაკუაციის მიმართულების ნიშანი
- ევაკუაციის გასასვლელის ნიშანი EXIT
- ევაკუაციის გასასვლელის ნიშანი ავარიული განათებით
- ევაკუაციის გასასვლელის ნიშანი
- ხანძრის ღილაკი
- ხანძრის ხმოვანი გამაფრთხილებელი
- ხანძრის ხმოვანი და ელექტრო გამაფრთხილებელი
- ხანძრის ხმოვანი და ელექტრო გამაფრთხილებელი ავარიული განათებით

ვერტიკალური ჭრილი

ნახაზის №:	A-1
მასშტაბი:	1:100










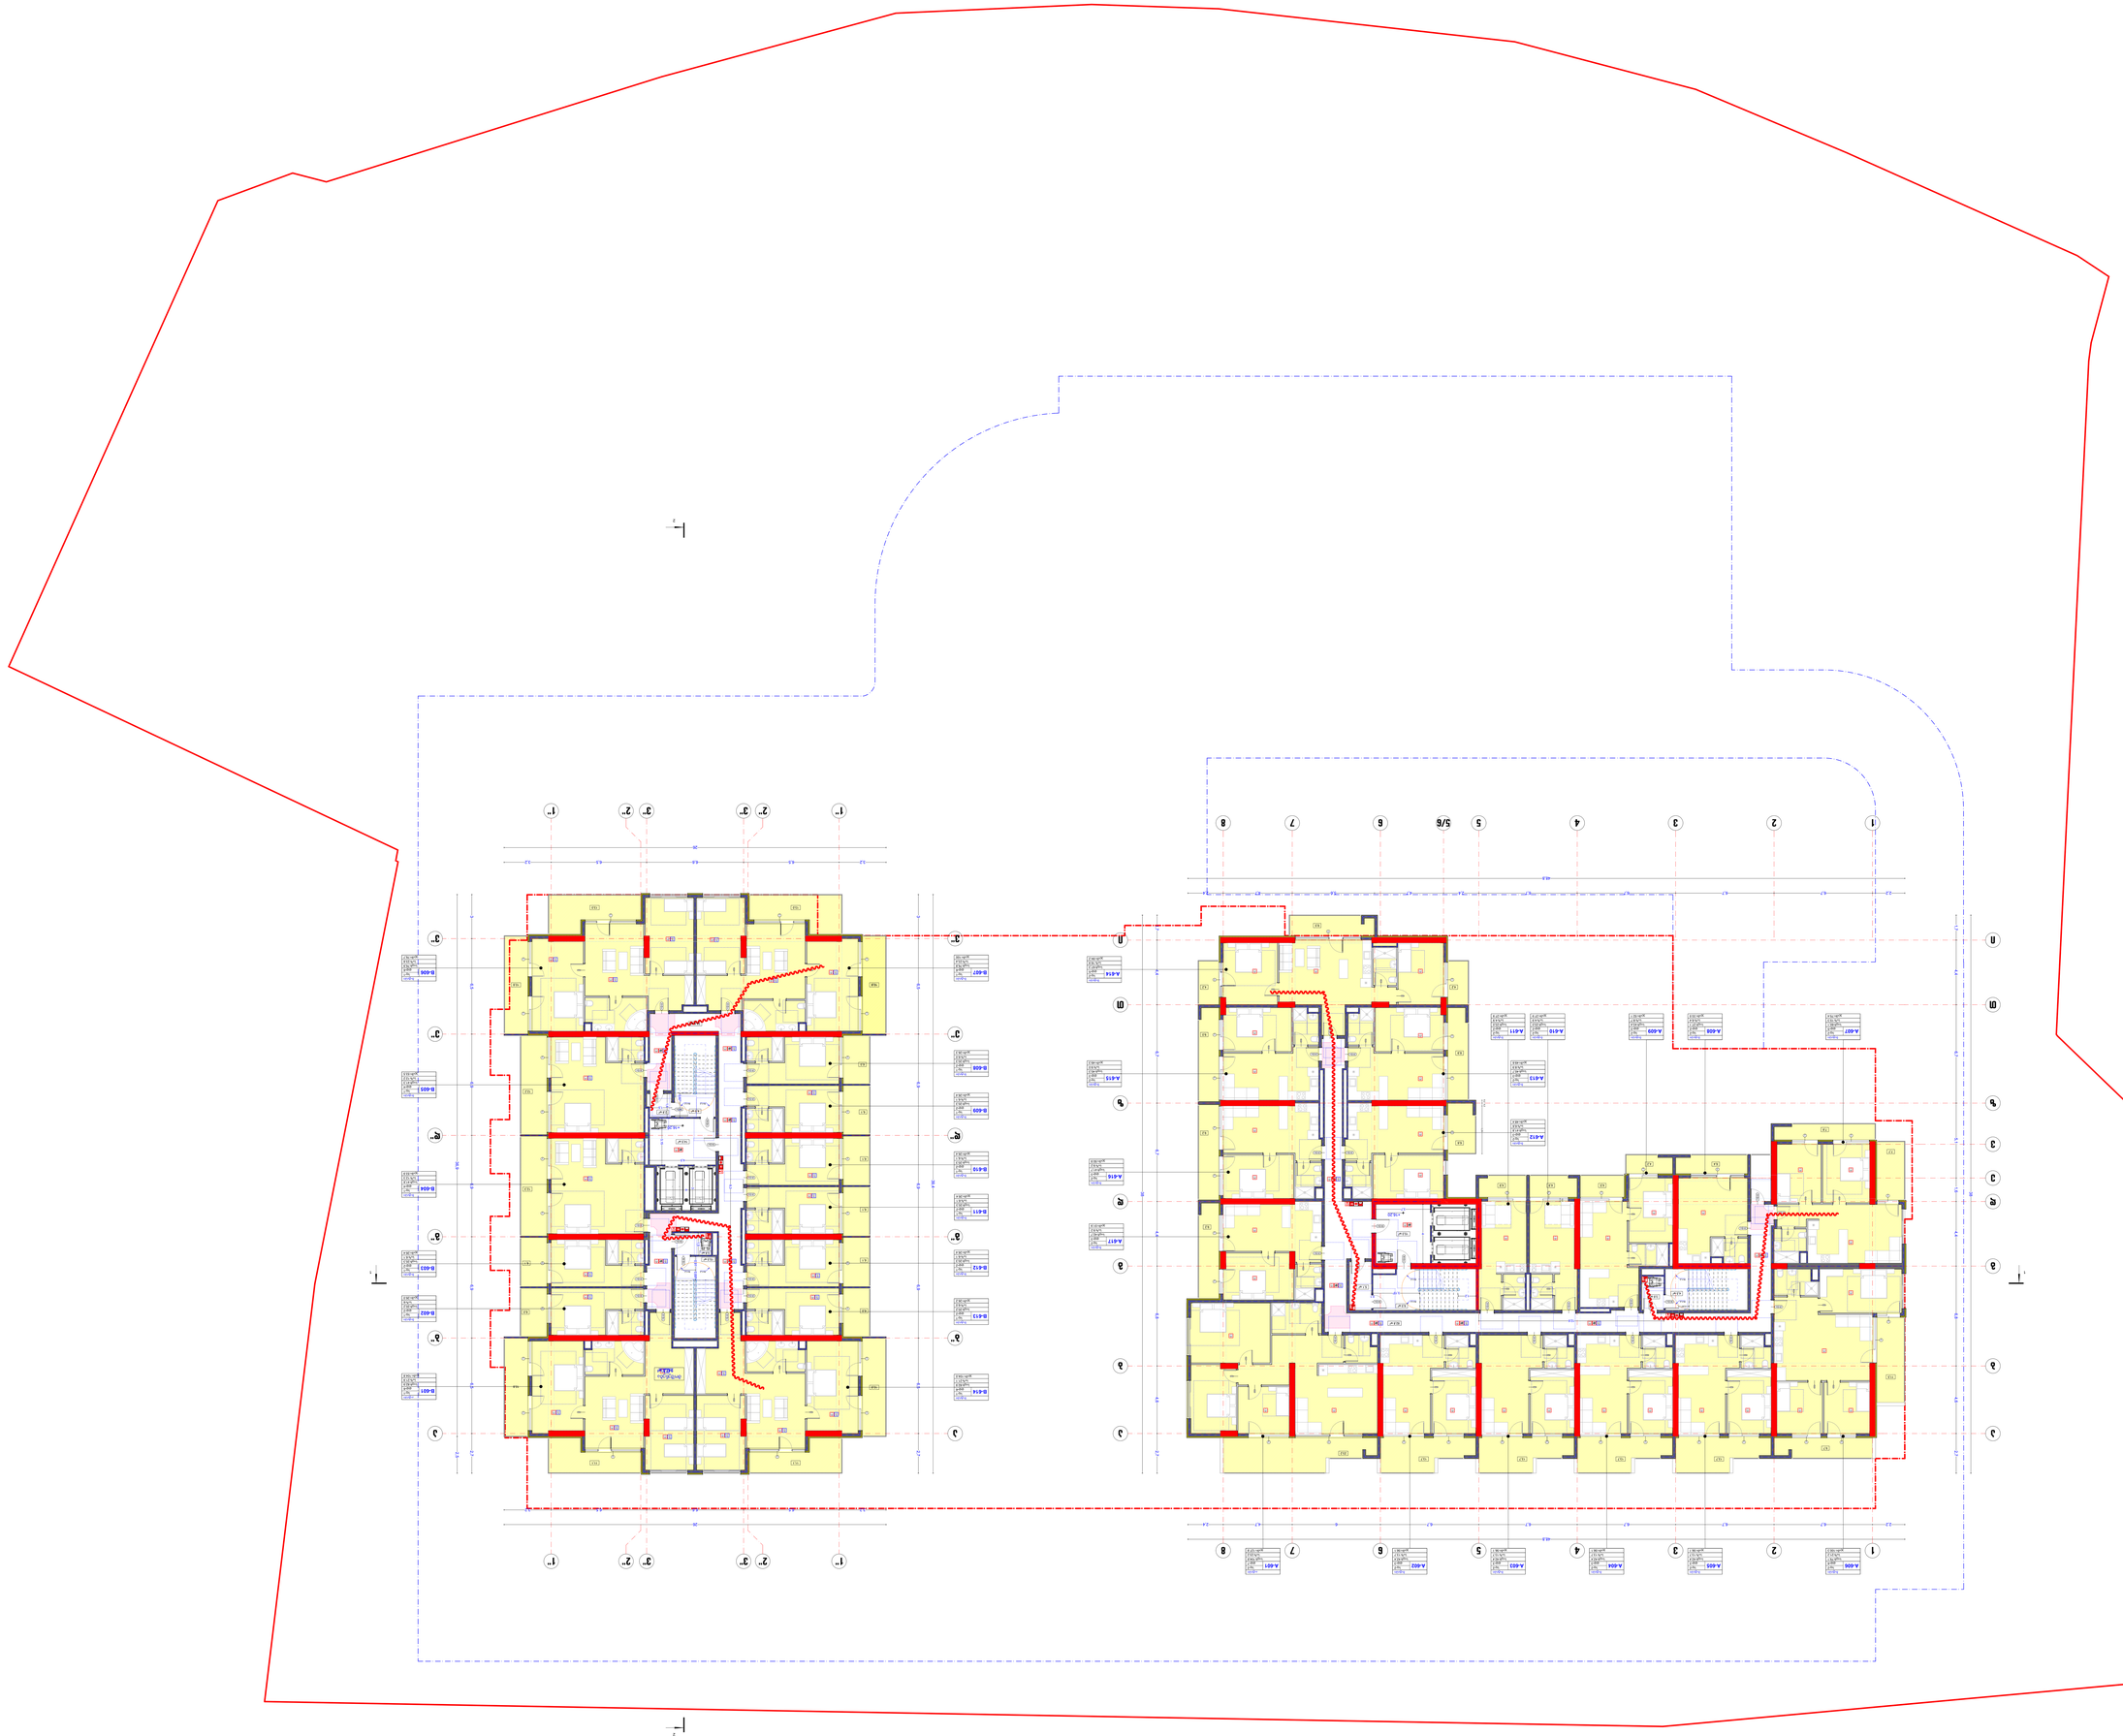

1:100	ფურცლის №: А-1





















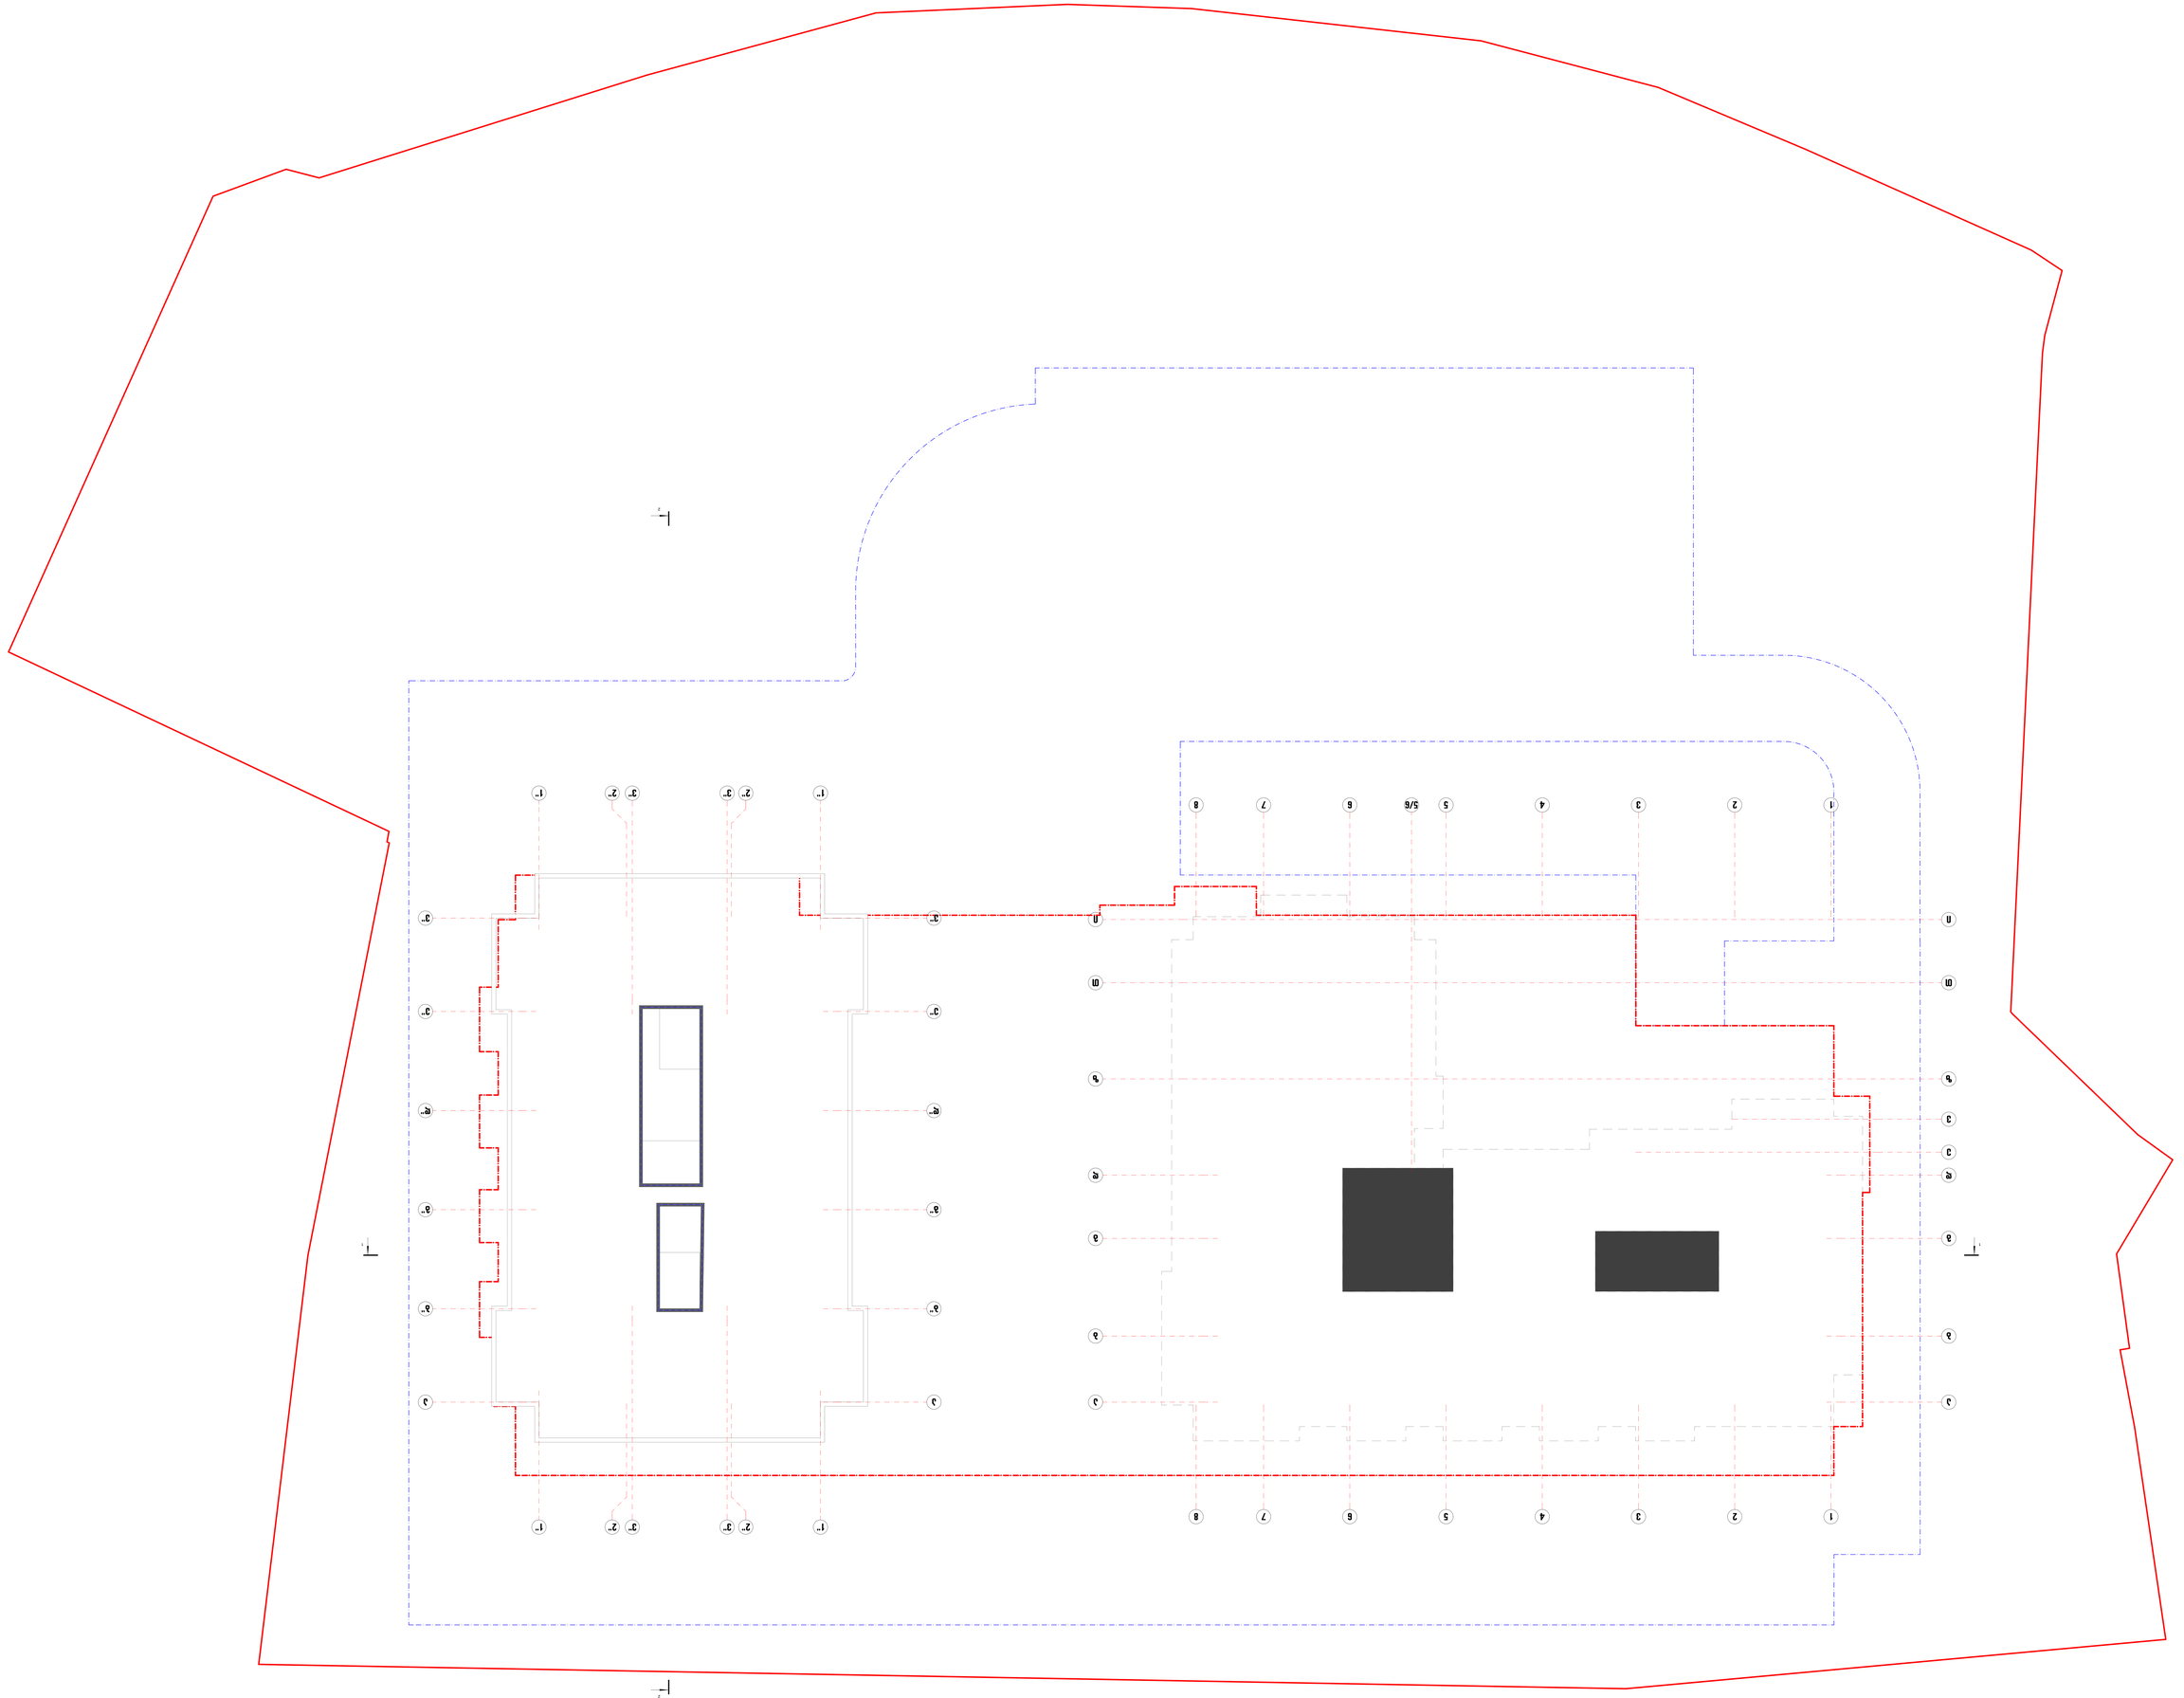





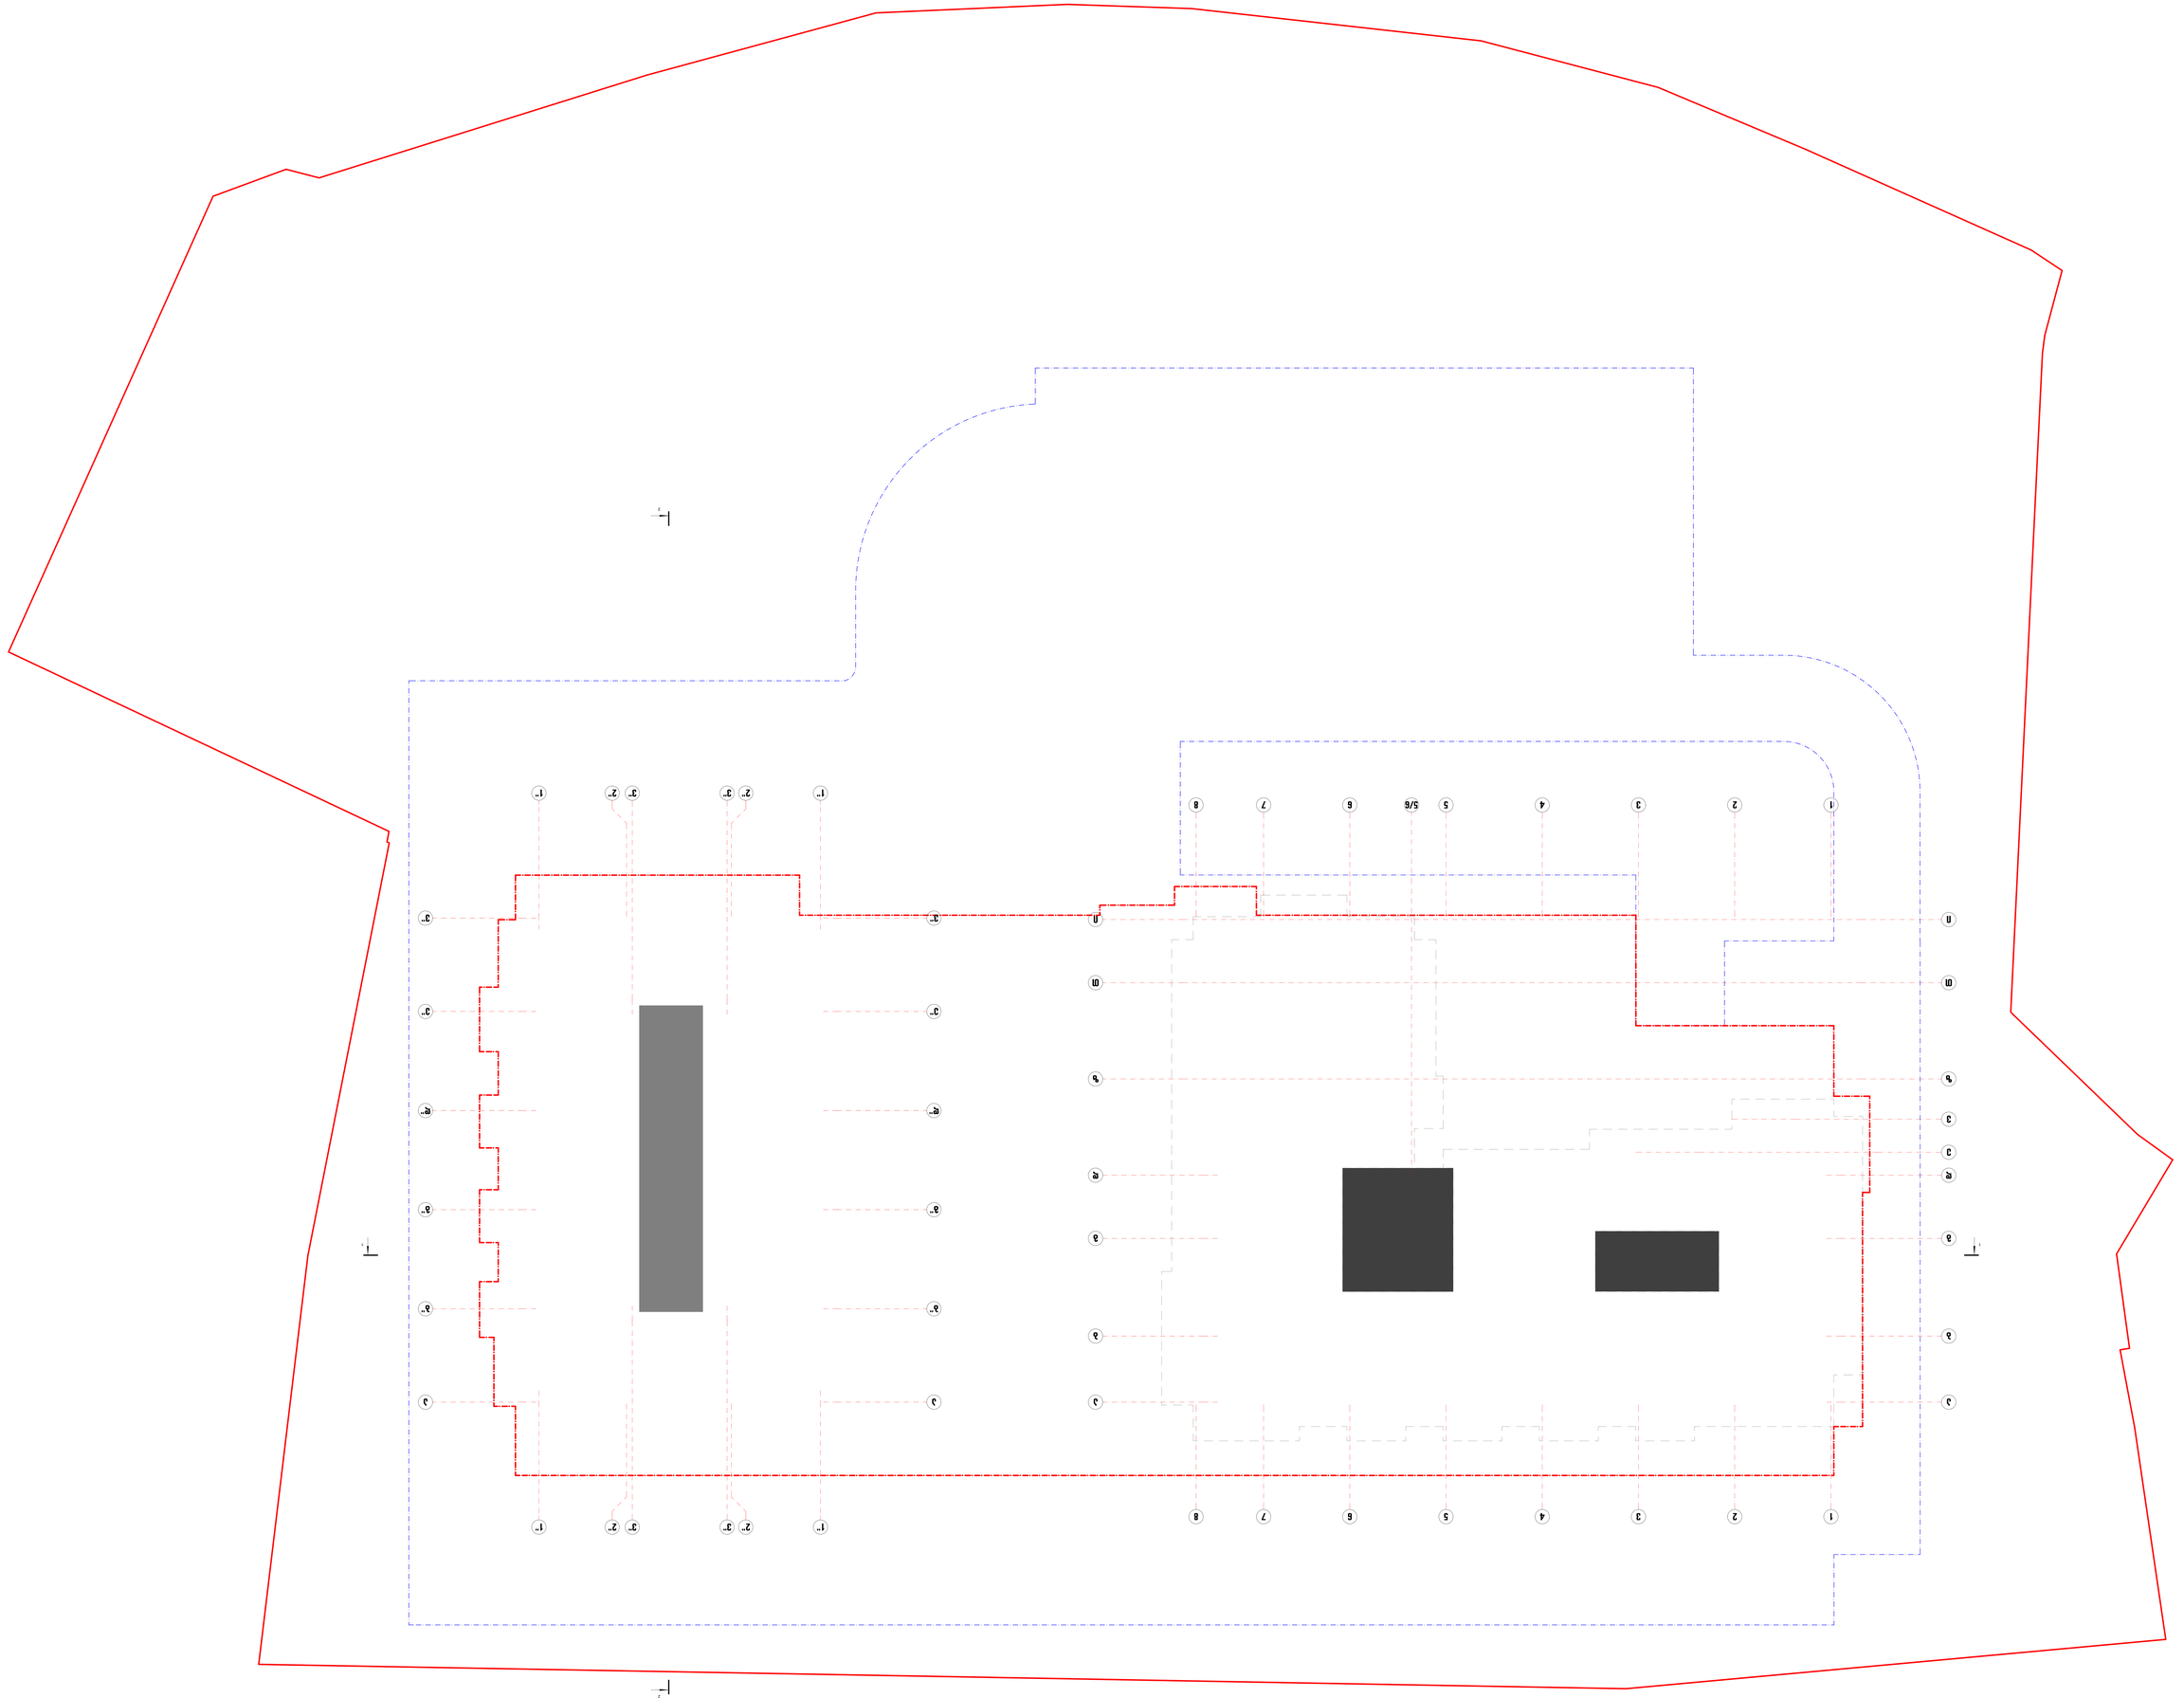

1:100	ფორმატი: A-1
ᲡᲐᲔᲠᲗᲝ ᲮᲔᲓᲕᲘᲡ ᲒᲔᲒᲛᲐ	

ᲐᲒᲜᲘᲨᲜᲣᲚᲘ ᲡᲘᲛᲑᲝᲚᲝᲔᲑᲘ

ᲛᲝᲜᲘᲢᲝᲠᲘᲜᲒᲘᲡ ᲡᲘᲡᲢᲔᲛᲘᲡ ᲙᲝᲜᲢᲠᲝᲚᲔᲠᲘ	
ᲮᲐᲜᲫᲠᲘᲡ ᲓᲐᲪᲕᲘᲡ ᲡᲘᲡᲢᲔᲛᲐ	
ᲐᲕᲢᲝᲛᲐᲢᲣᲠᲘ ᲮᲐᲜᲫᲠᲘᲡ ᲓᲐᲪᲕᲘᲡ ᲡᲘᲡᲢᲔᲛᲐ	
ᲐᲕᲢᲝᲛᲐᲢᲣᲠᲘ ᲬᲧᲐᲚᲛᲐᲠᲗᲘᲡ ᲡᲘᲡᲢᲔᲛᲐ	
ᲮᲐᲜᲫᲠᲘᲡ ᲓᲐᲪᲕᲘᲡ ᲡᲘᲡᲢᲔᲛᲐ	
ᲮᲐᲜᲫᲠᲘᲡ ᲐᲦᲛᲝᲩᲔᲜᲘᲡ ᲡᲘᲡᲢᲔᲛᲐ	
ᲮᲐᲜᲫᲠᲘᲡ ᲒᲐᲛᲝᲤᲕᲚᲘᲡ ᲡᲘᲡᲢᲔᲛᲐ	
ᲡᲐᲙᲐᲜᲐᲚᲘᲖᲐᲪᲘᲝ ᲡᲘᲡᲢᲔᲛᲐ	
ᲮᲐᲜᲫᲠᲘᲡ ᲓᲐᲪᲕᲘᲡ ᲡᲘᲡᲢᲔᲛᲐ	
ᲡᲐᲙᲐᲜᲐᲚᲘᲖᲐᲪᲘᲝ ᲡᲘᲡᲢᲔᲛᲐ	
ᲮᲐᲜᲫᲠᲘᲡ ᲐᲦᲛᲝᲩᲔᲜᲘᲡ ᲡᲘᲡᲢᲔᲛᲐ	
ᲮᲐᲜᲫᲠᲘᲡ ᲒᲐᲛᲝᲤᲕᲚᲘᲡ ᲡᲘᲡᲢᲔᲛᲐ	
ᲐᲕᲢᲝᲛᲐᲢᲣᲠᲘ ᲬᲧᲐᲚᲛᲐᲠᲗᲘᲡ