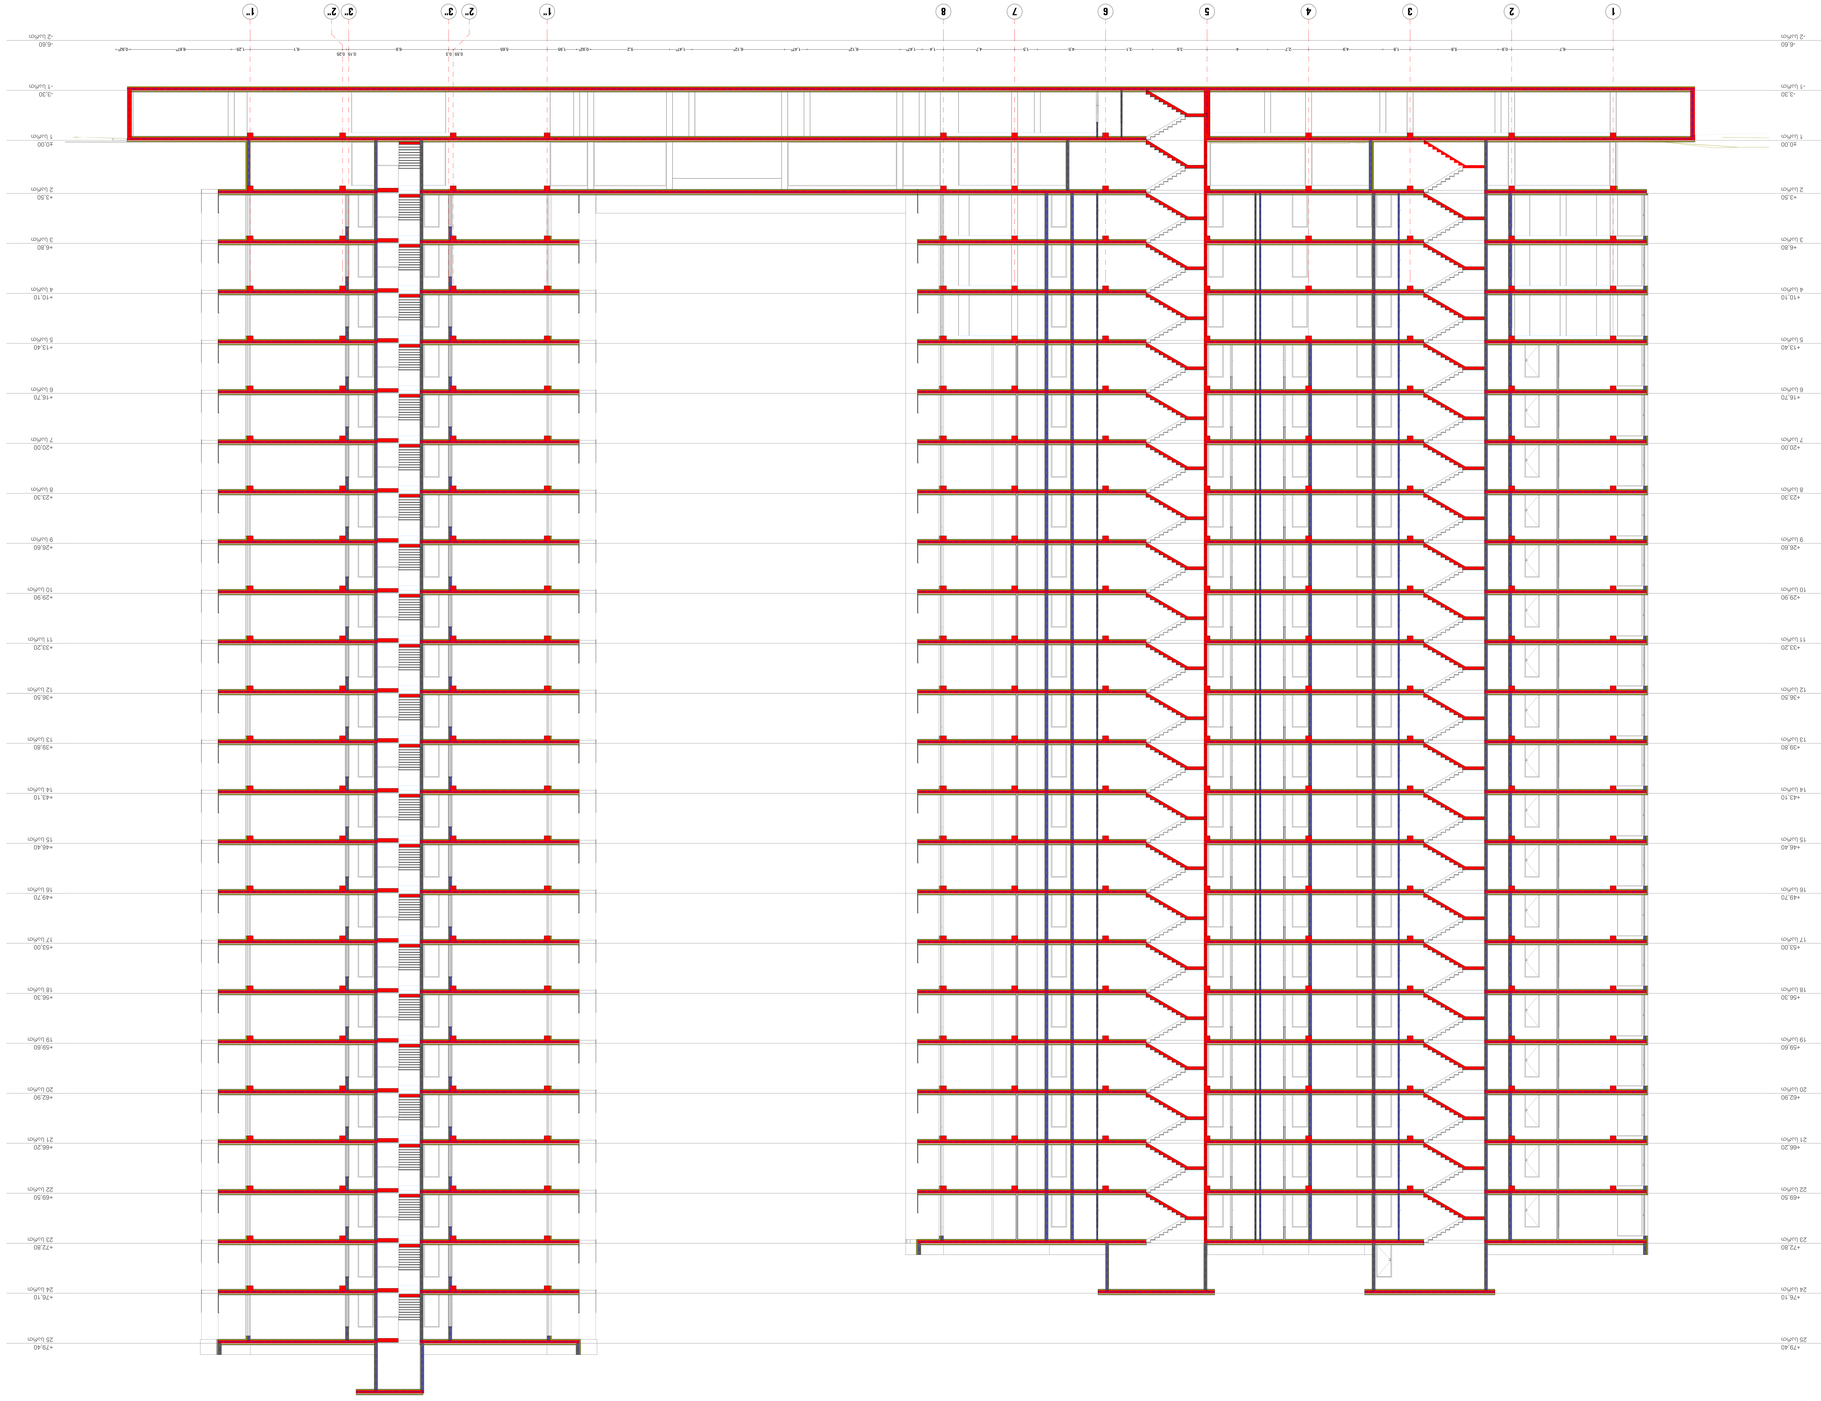

1:100
ფასადი 1-1
2024
ფასადის ნომერი
A-1
ფასადის ნომერი
ფასადის ნომერი
ფასადის ნომერი

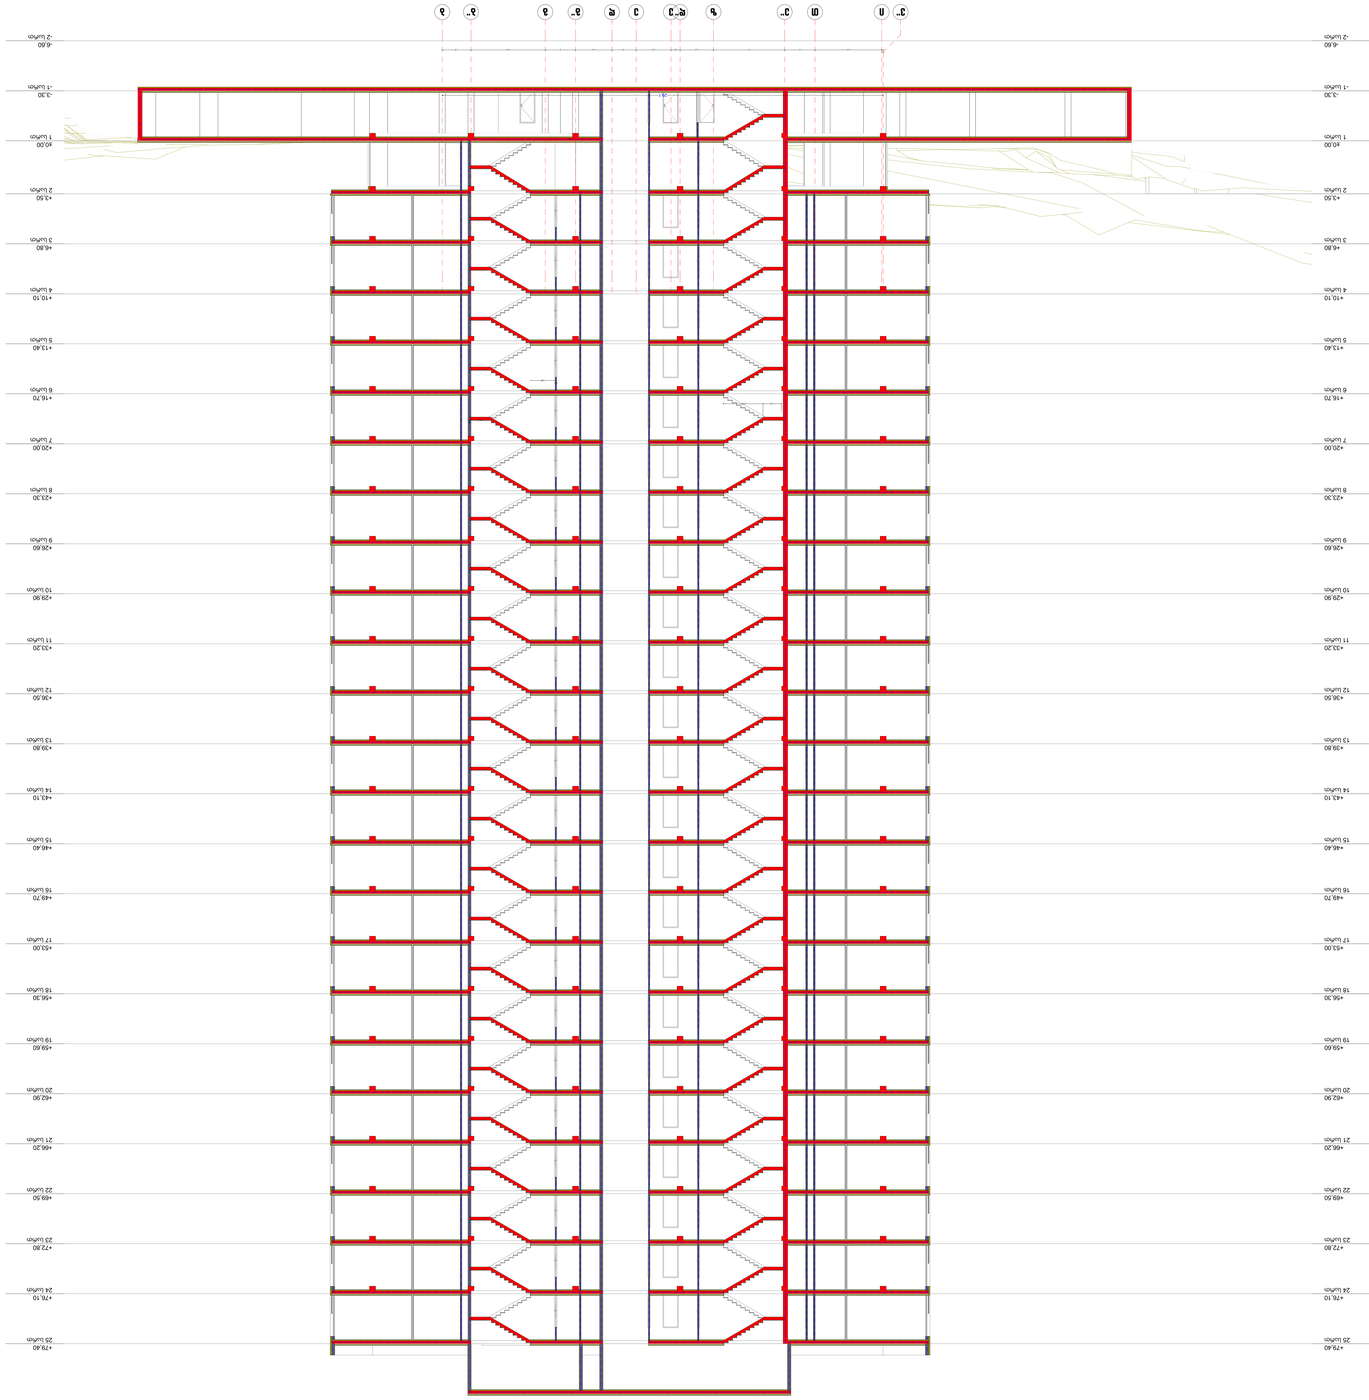

2024	833ფ/ენ
	32
	ა.ძ.-2
	833ფ/ენ

