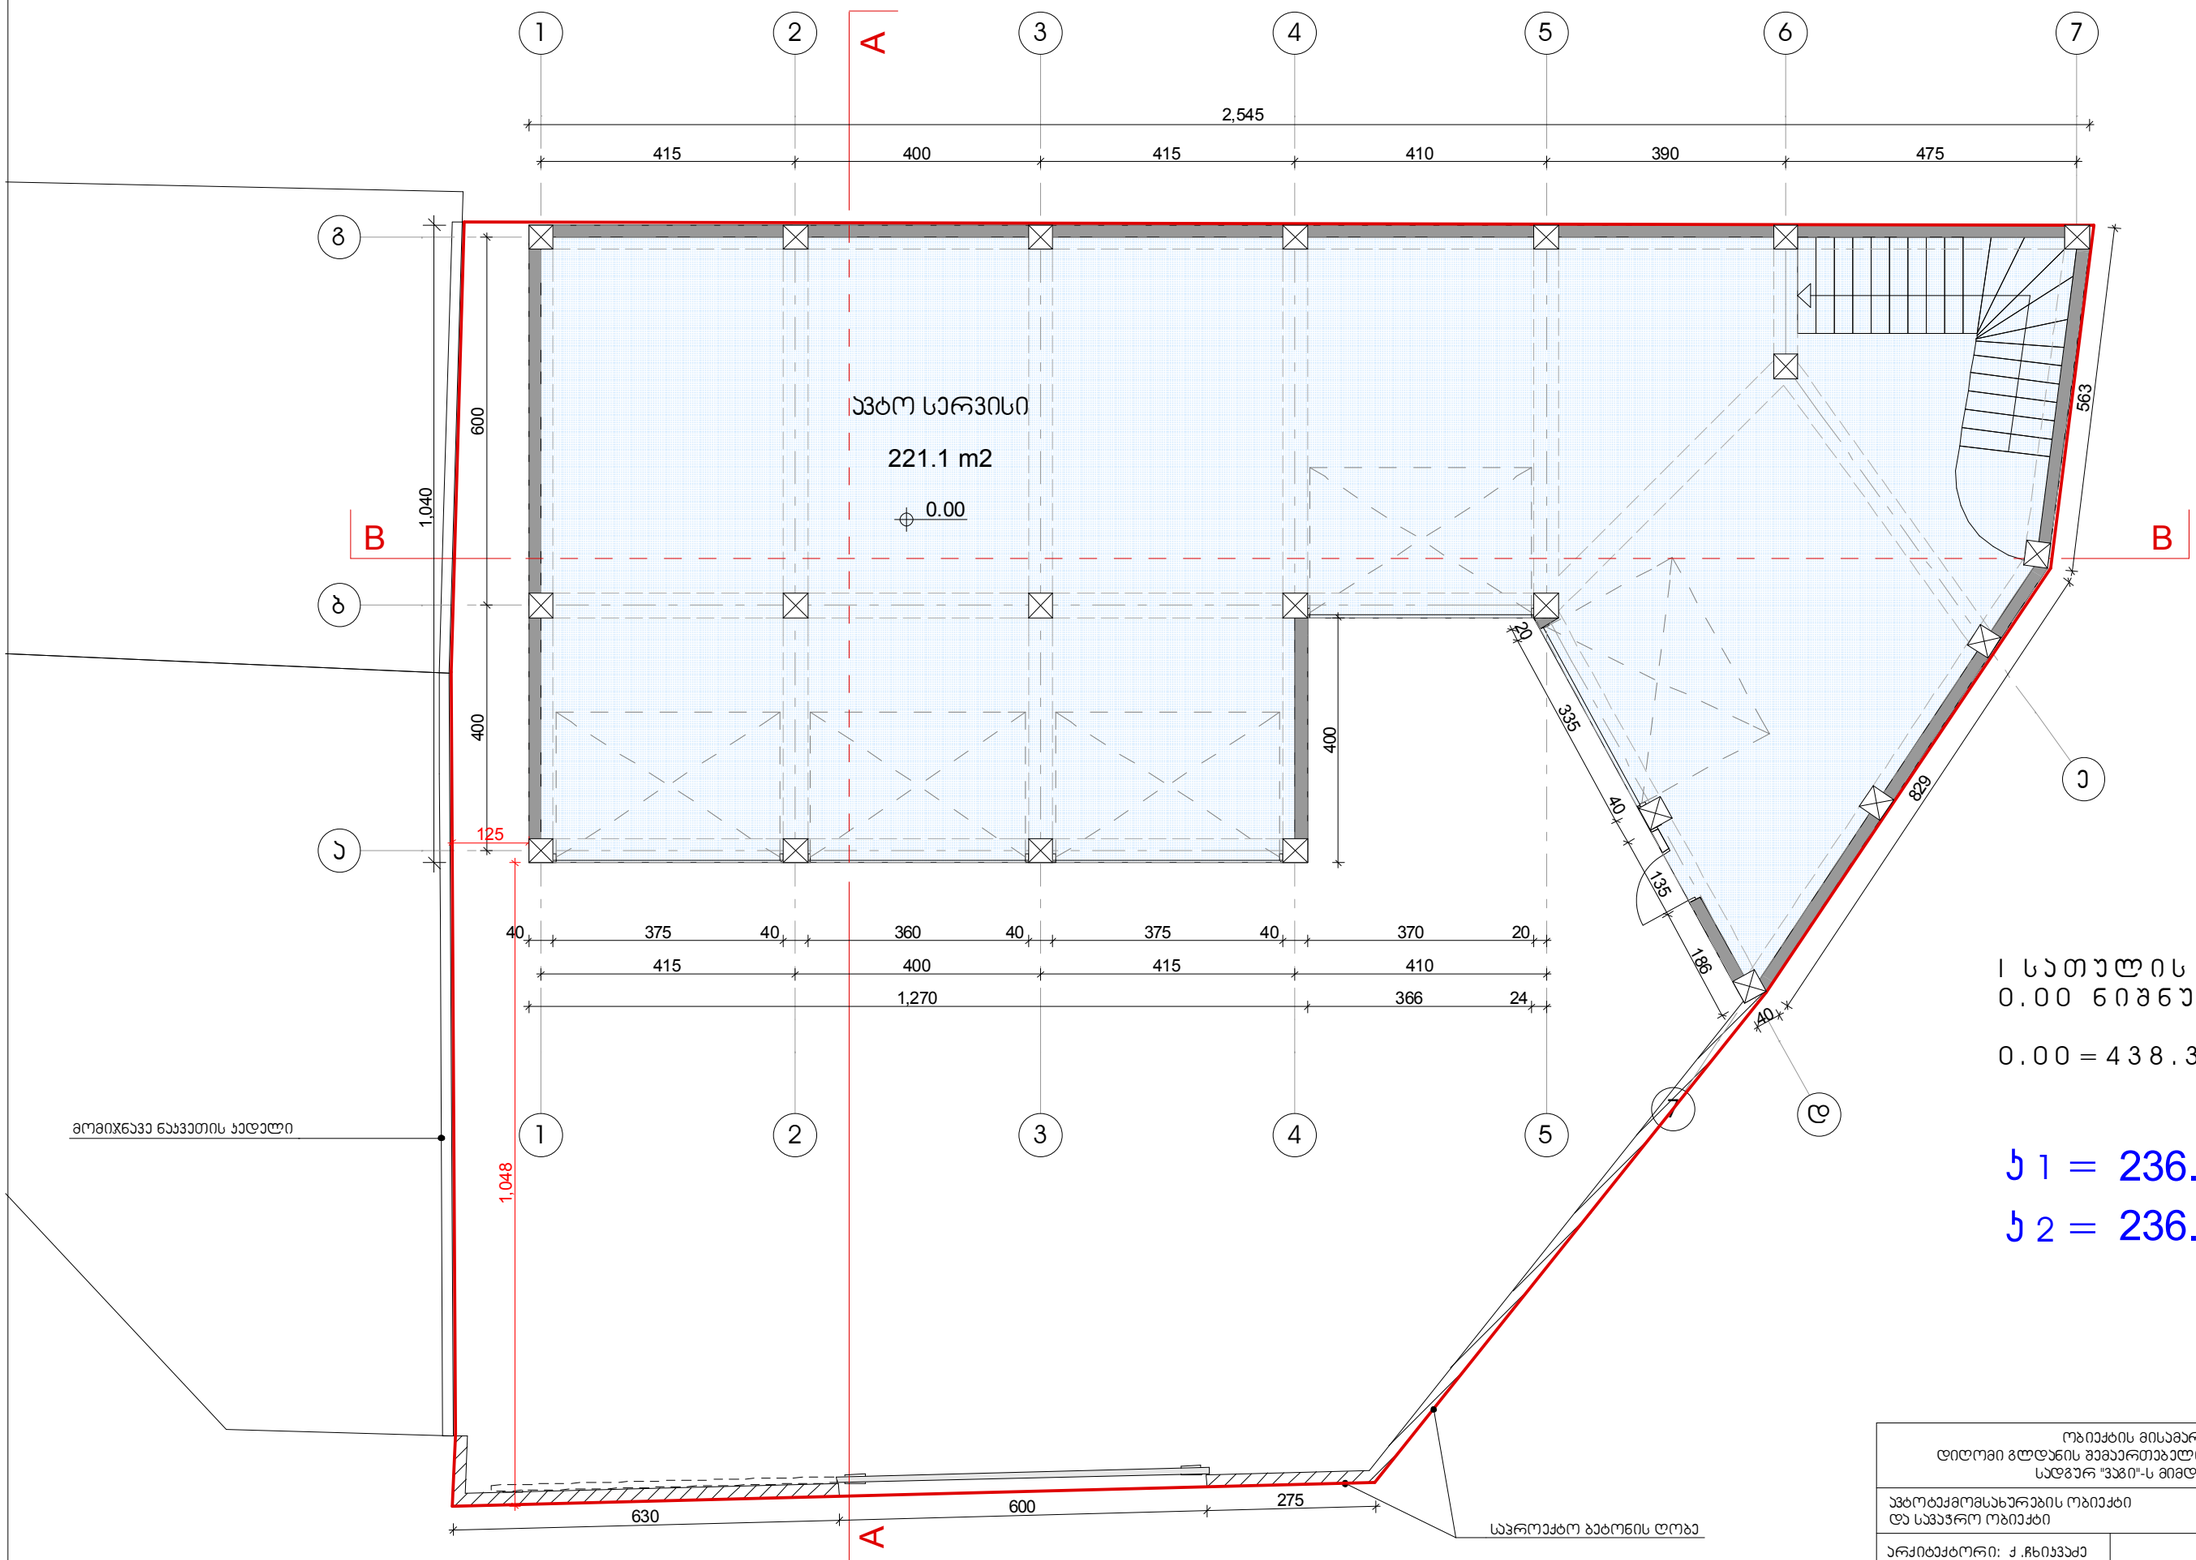

I სართულის გეგმა
0.00 ნიშნულზე

0.00 = 438.31

ბ1 = 236.5 m²

ბ2 = 236.5 m²

ობიექტის მისამართი: დიღომი გლდანის შემაერთებელი გზა, ავტოგასამართ სადგურ "ვაგი"-ს მიმდებარედ			
ავტოტექმომსახურების ობიექტი და სავაჭრო ობიექტი		I სართულის გეგმა 0.00 ნიშნულზე	
არქიტექტორი: ქ.ჩხეიძე		1:100	A-3
დამკვეთი: ჯ. მჭედლიშვილი			

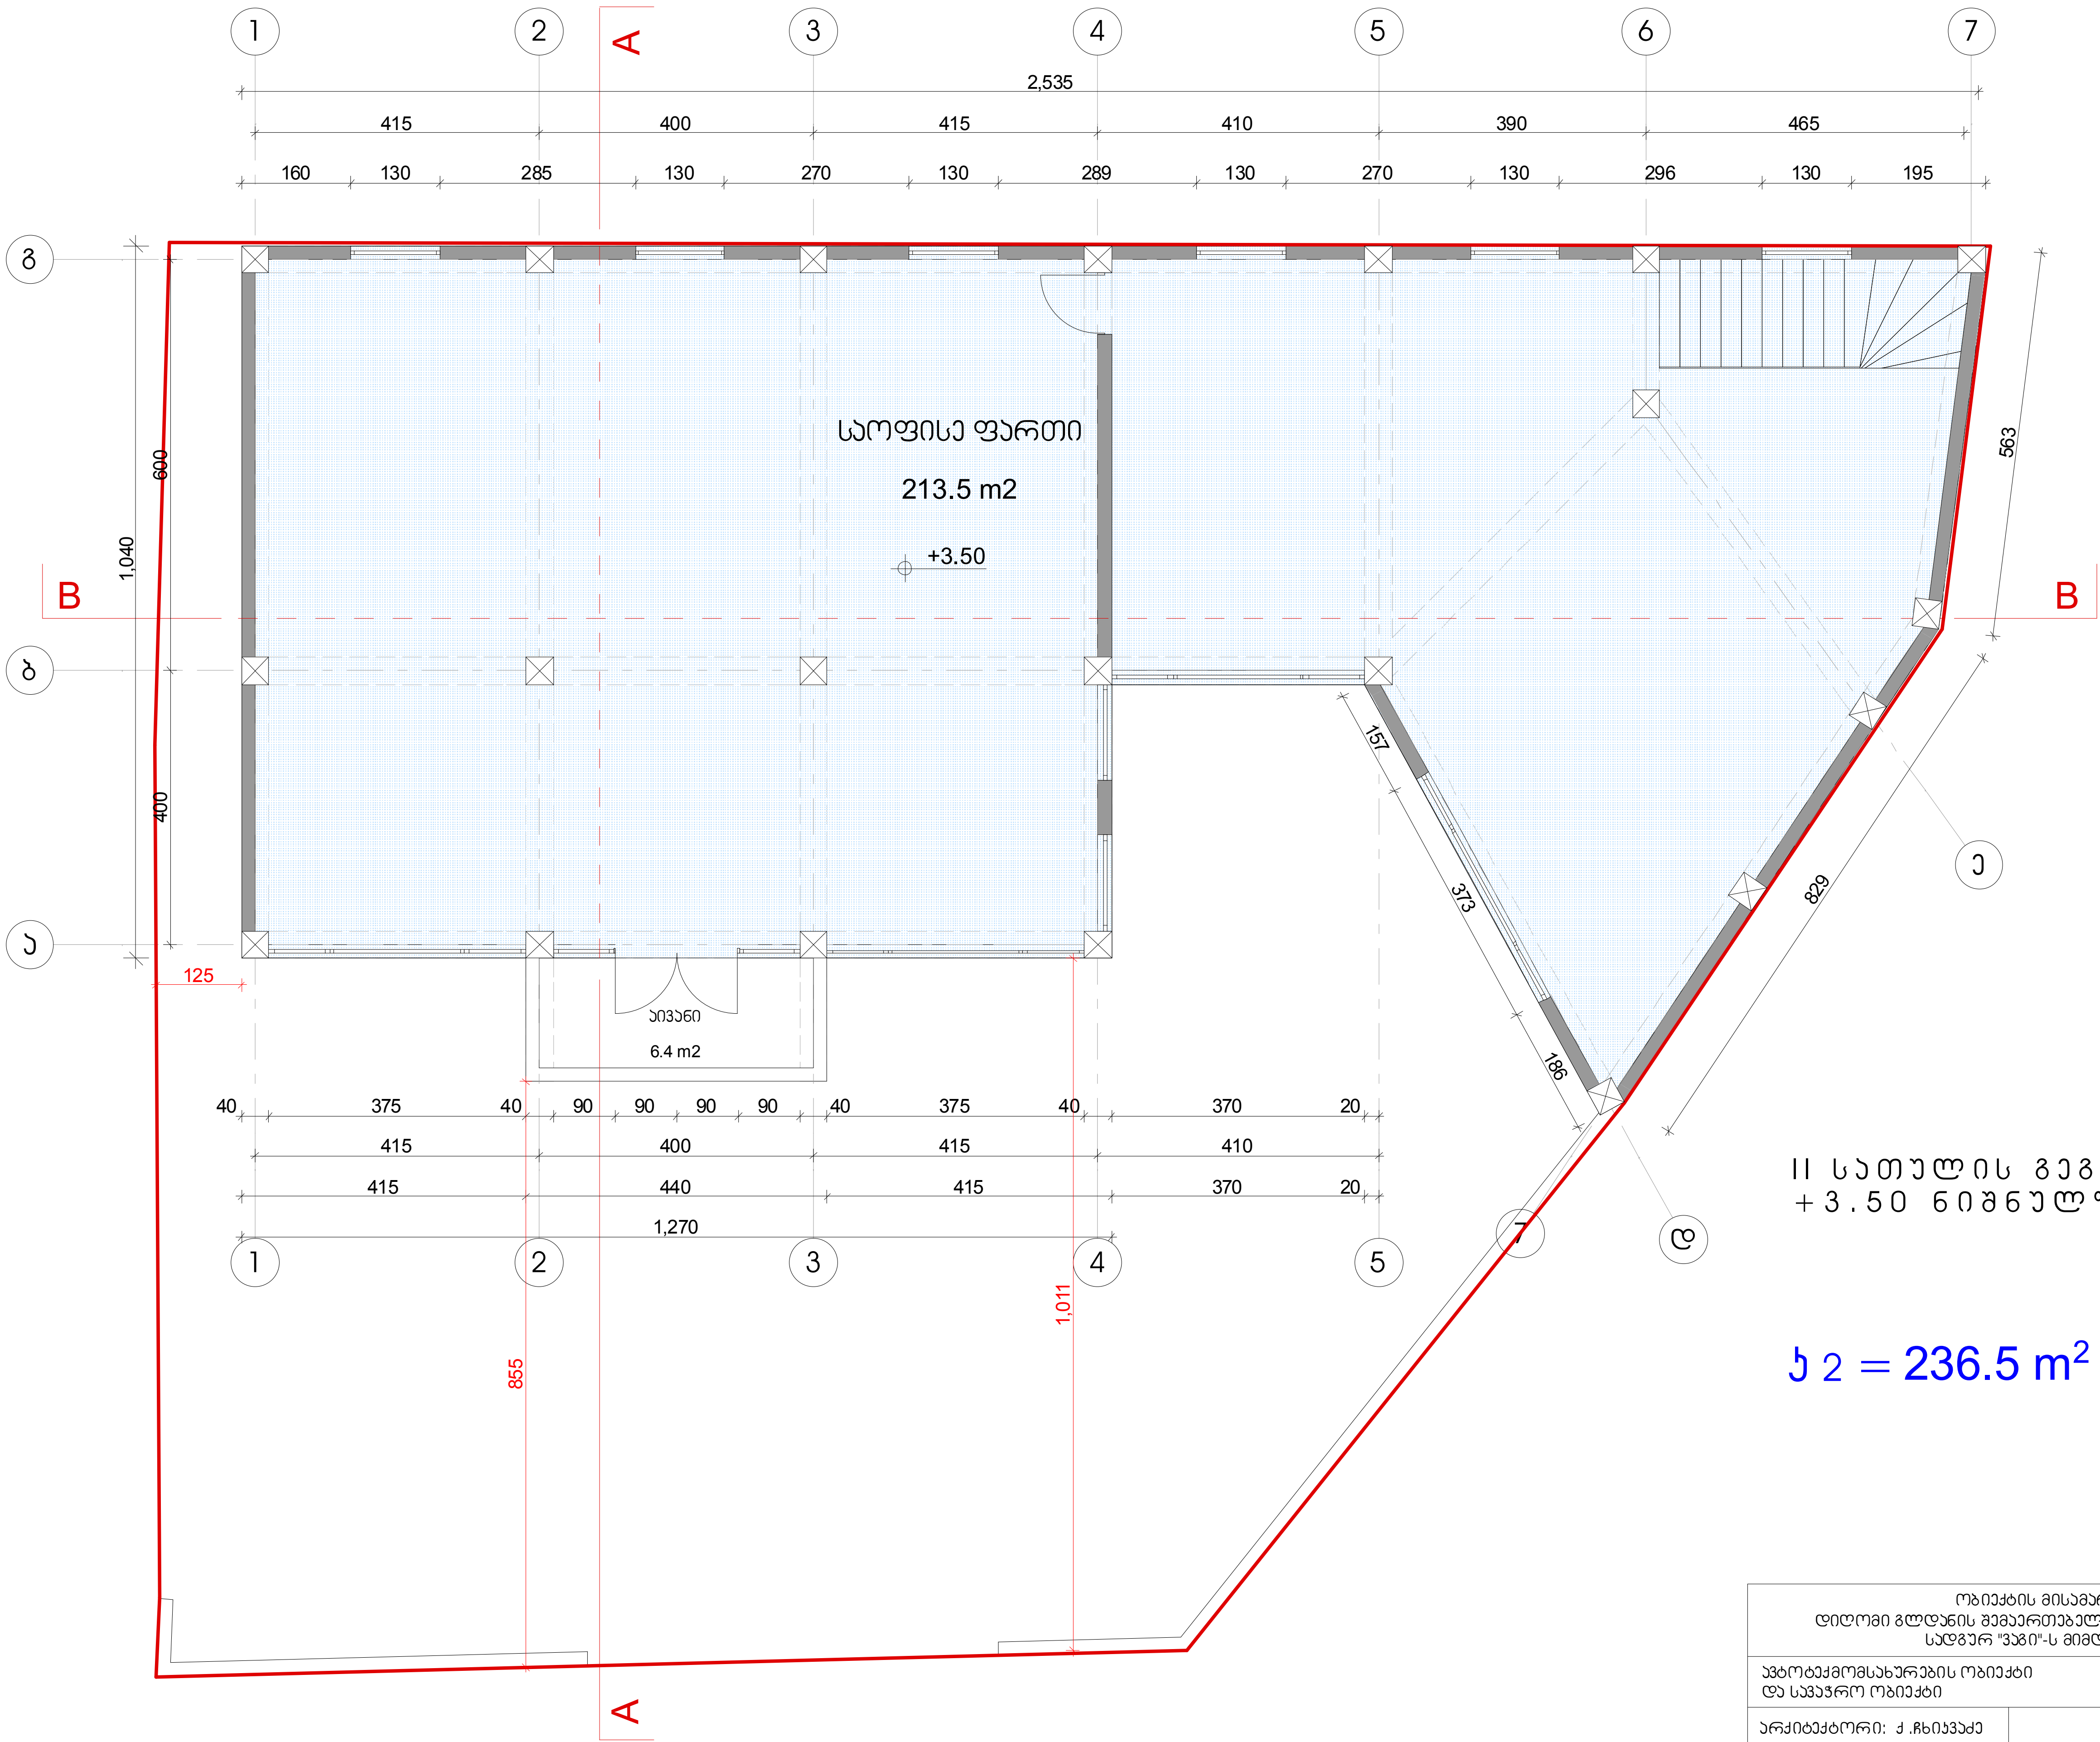

II სათულის გეგმა
+3.50 ნიშნულზე

ჯ 2 = 236.5 m^2

ობიექტის მისამართი: დიდომი გლდანის შემაერთებელი გზა, ავტოგასამართ სადგურ "ვაგი"-ს მიმდებარედ			
ავტოტექმომსახურების ობიექტი და სავაჭრო ობიექტი		II სათულის გეგმა 0.00 ნიშნულზე	
არქიტექტორი: ქ .ჩხიკვაძე		1:100	A-3
დამკვეთი: ჯ. მჭედლიშვილი			

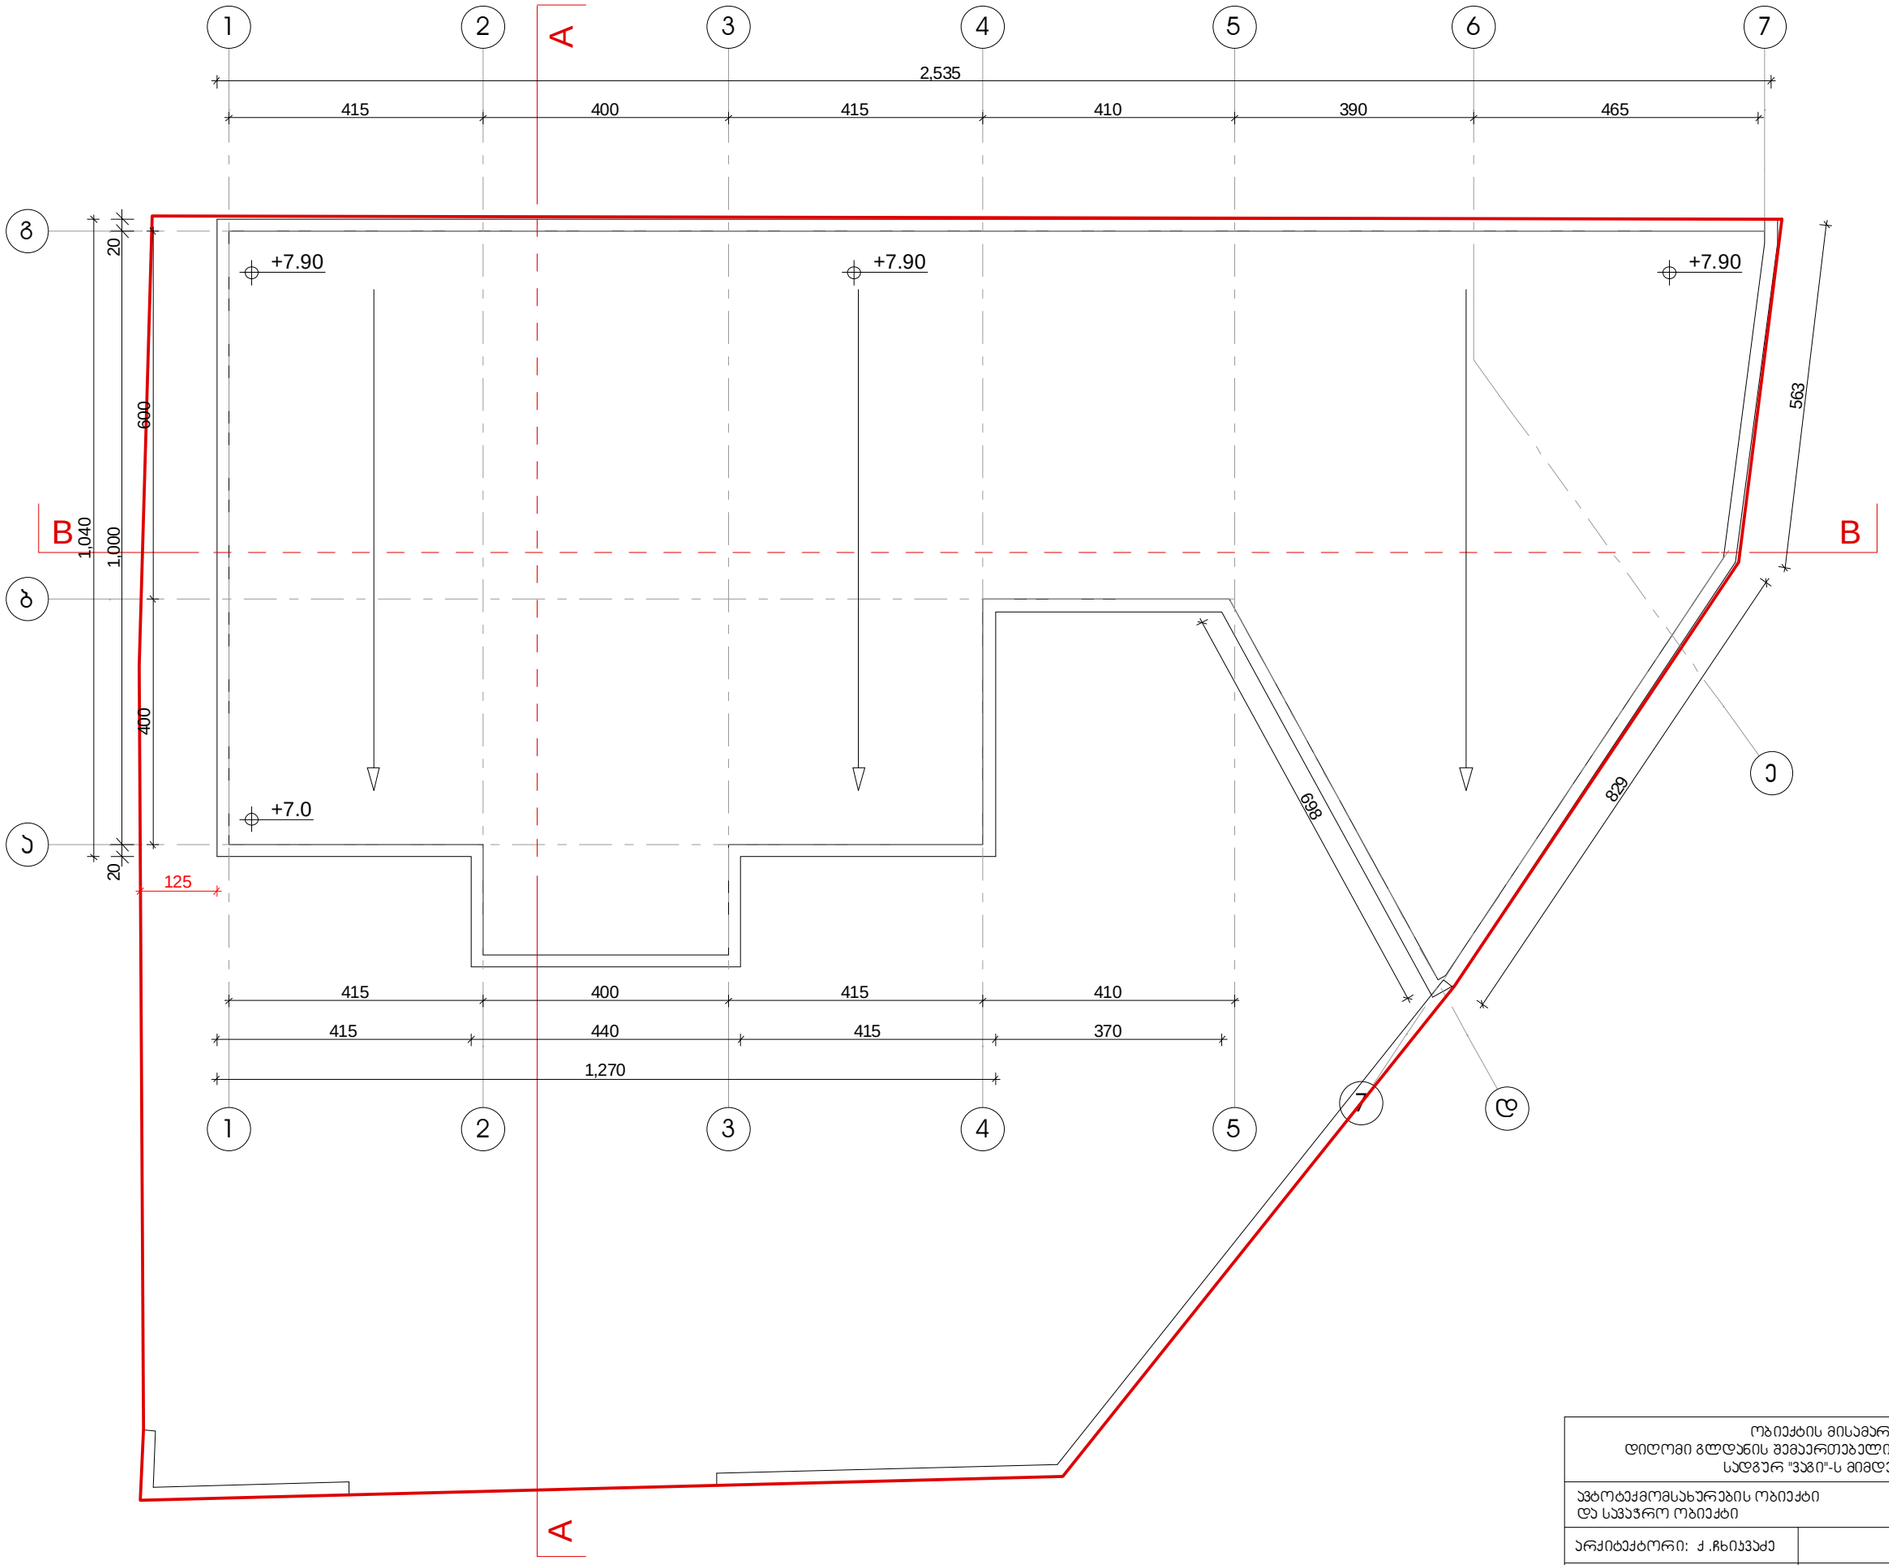

ობიექტის მისამართი: დიდღომი გლდანის შემაერთებელი გზა, ავტომგასამართ სადგურ "ვაგი"-ს მიმდებარედ			
ავტოტექმომსახურების ობიექტი და სავაჭრო ობიექტი		სახურავის გეგმა	
არქიტექტორი: ქ. ჩხიკვაძე		1:100	A-3
დამკვეთი: ჯ. მჯედლიშვილი			