q. Tbilisi, cotne dadianis q. #26b - 1701kv.m.

arasasoflo sameurneo daniSnulebis miwis nakveTis s/k 01.12.12.033.039

topografiuli gegma

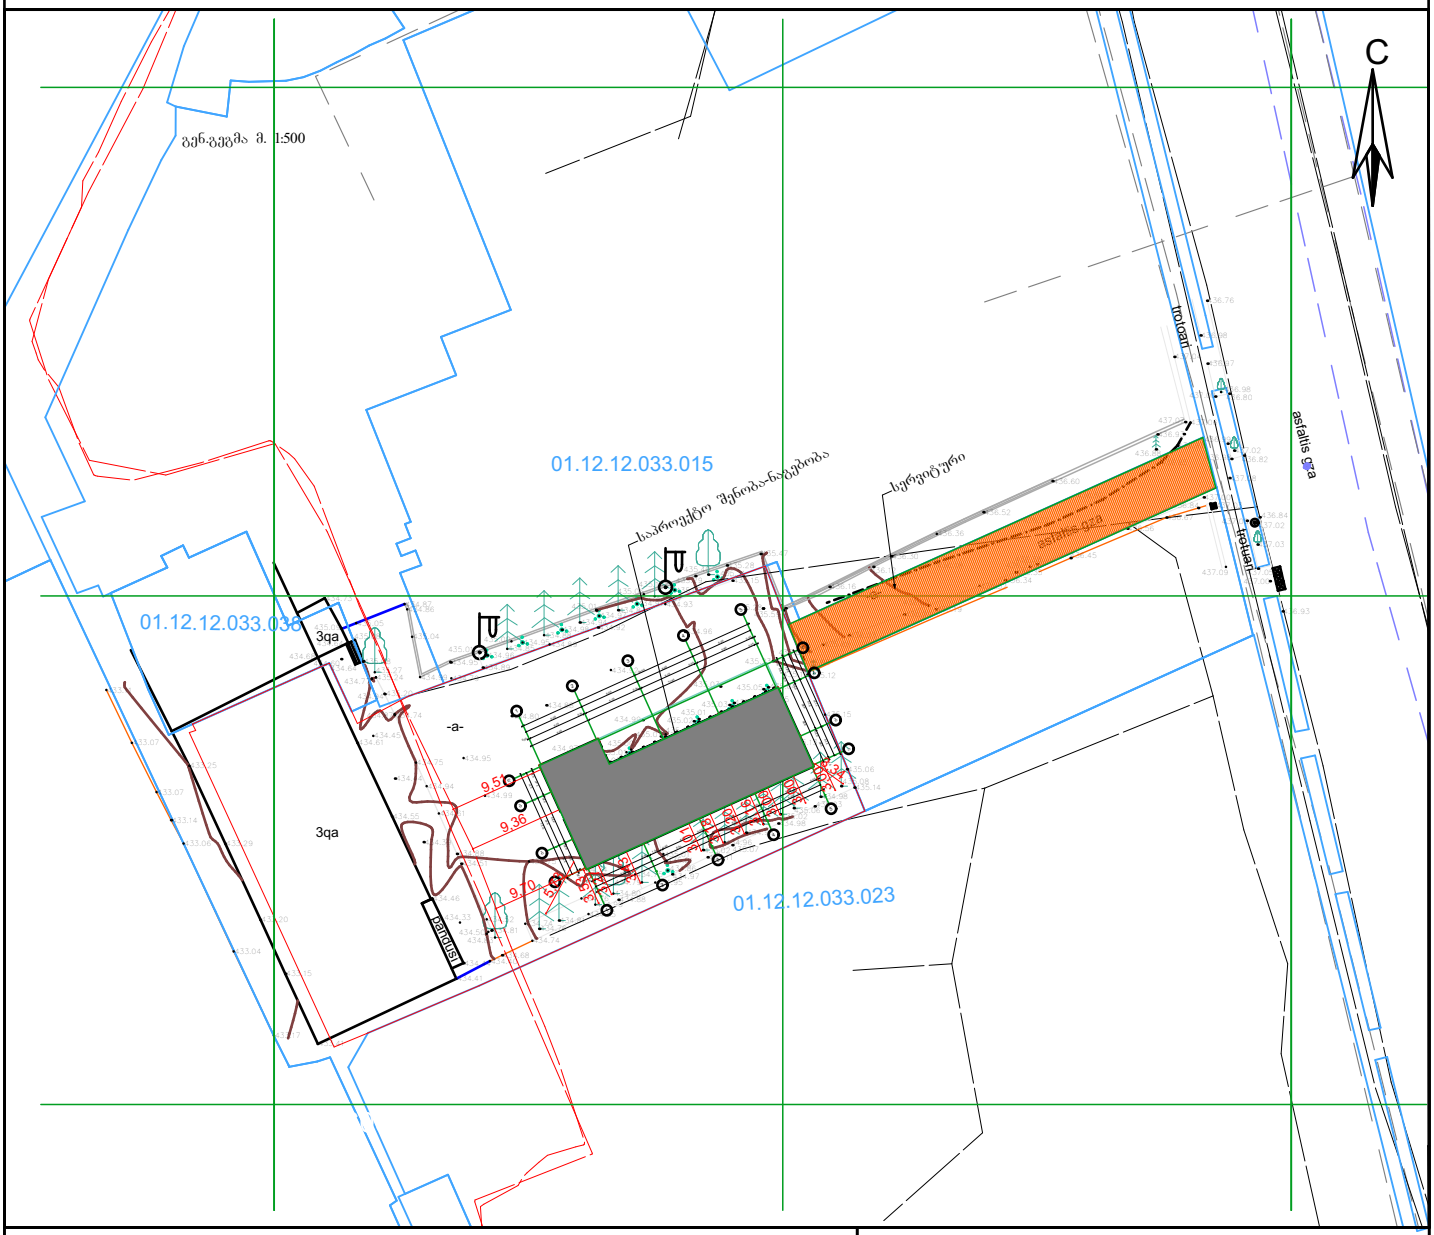

pirobiTi aRniSvnebi

WGS 1984 -is koordinatTa sistemis UTMproeqcia

qs	sacx. Senoba	bordiuli	WiSkari	servituti	
qa	arasacx. Senoba	xis Robe	betoni		
	farduli	qvis kedeli	wyalgayvaniloba		
	mSenebare Senoba	kedeli	gazi		
	satransfor. jixuri	flate	k kanalizacia	buCqnari	
	xeebi gare ganaTeba	rkinigza	san saniaRvre	gazoni	
		sameTvalyureo Webi	kg kavSirgabmuloba		
			el. qselebi		
			Tg gaTboba		

SeniSvna: 1) ———— nakveTis sazRvari (Tu igi aris naxazze) miTiTebulia damkveTis mier

2) miwis samuSaoebis Sesrulebisas SeatyobineT komunikaciis warmomadgenlebs

Sps `imedi _ ~ R

saqarTvelo, Tbilisi, Sartavas quCa 14a tel.: 551 11 14 12

direqtori:		r. xvedeliZe
azoma:		r. xvedeliZe
daxaza:		m. xvedeliZe
damkveTi:		Sps "orientiri"
maStabi: 1:500		17.07.2024 w.