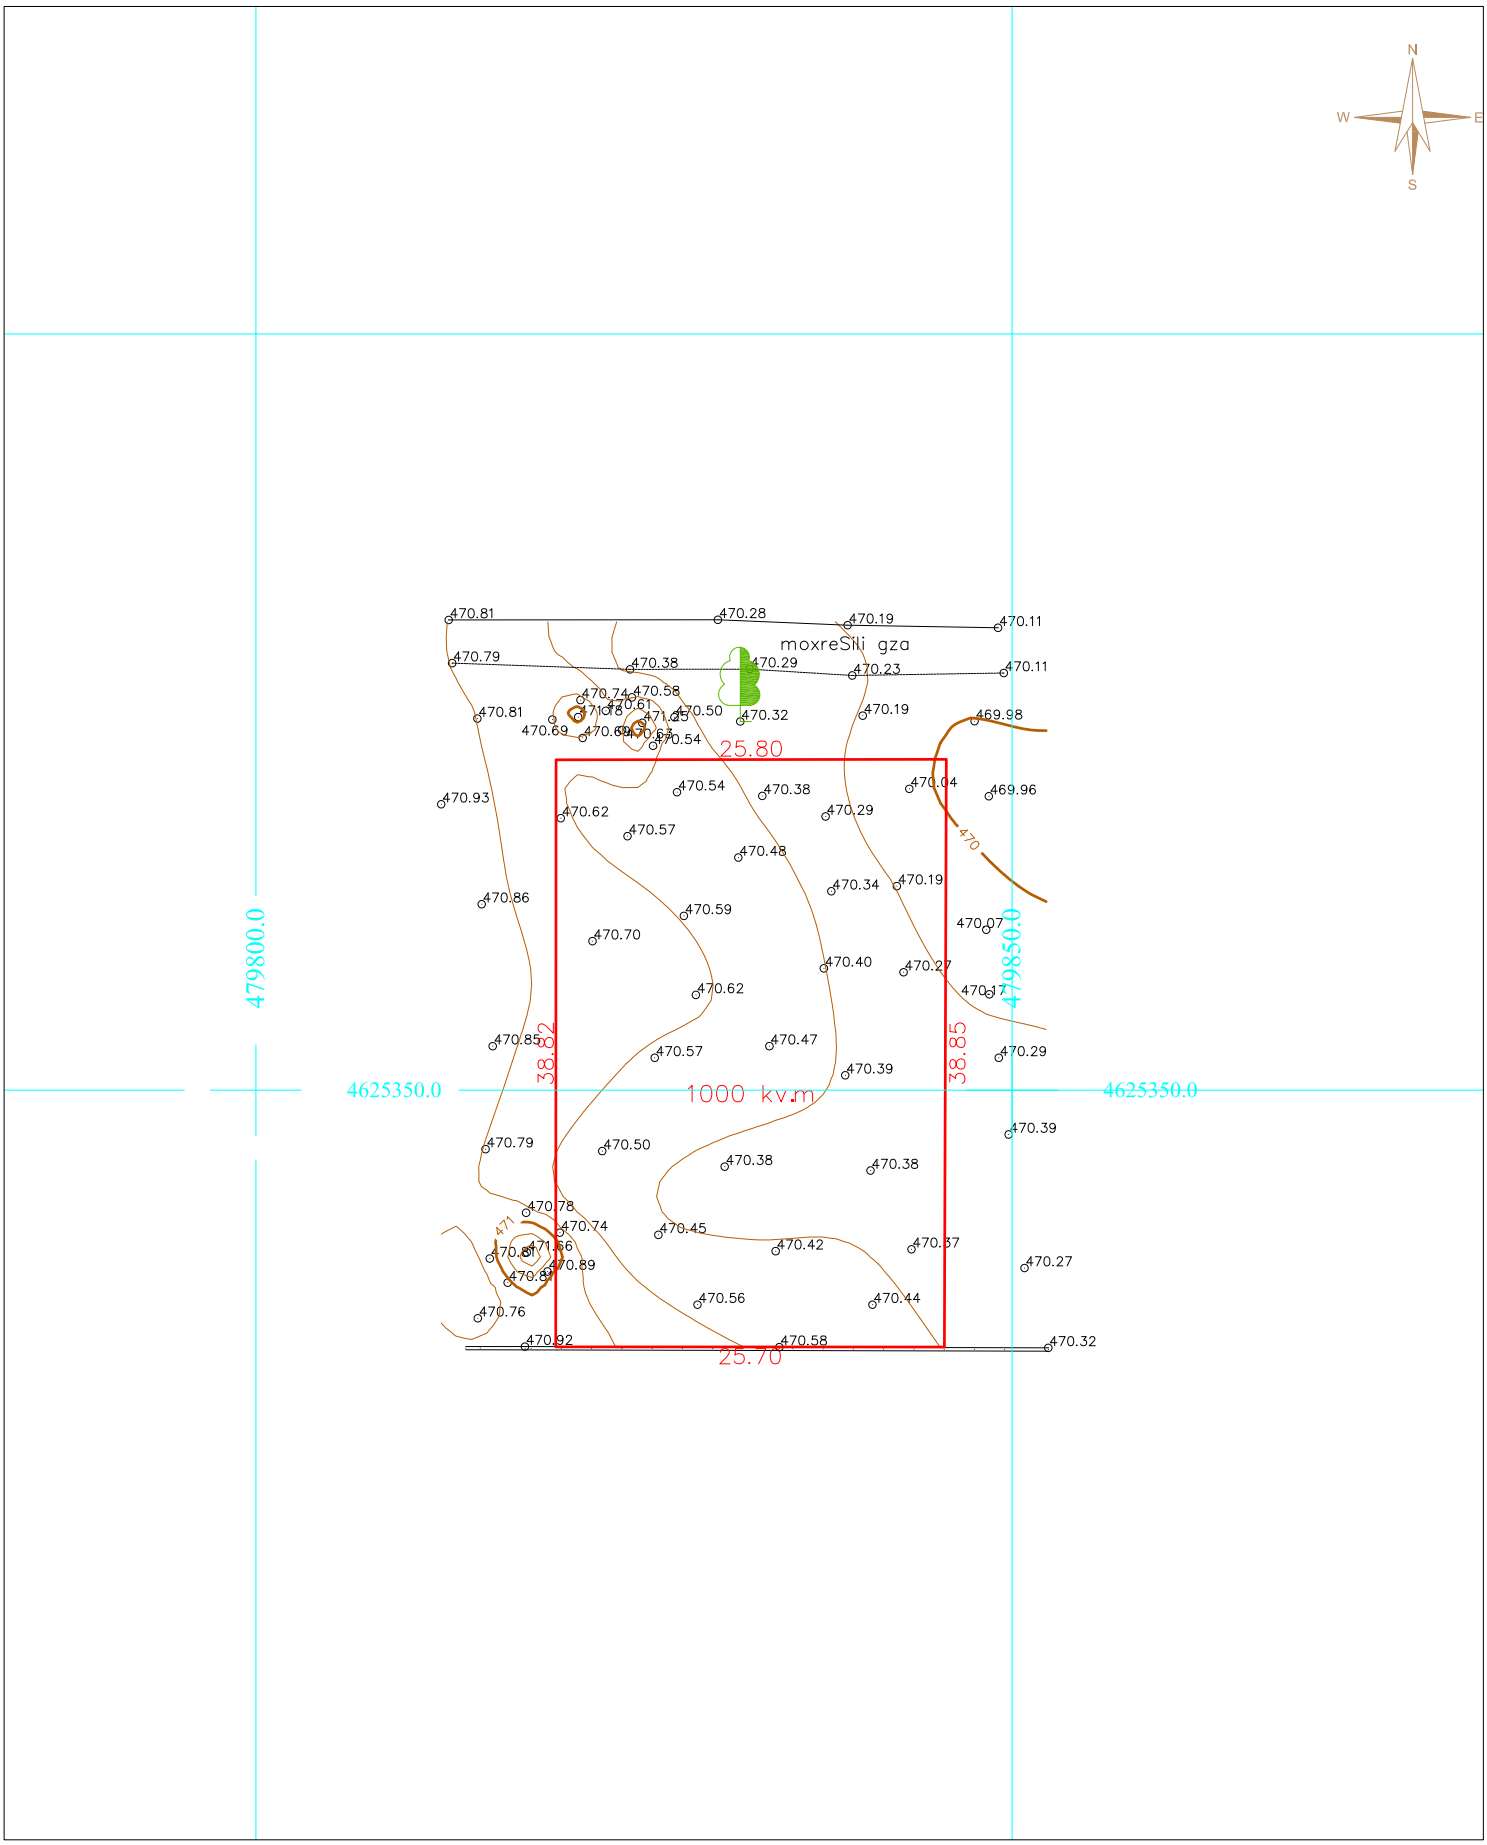

ქ. თბილისი, სოფელი დიღომი, დიდი დიღომი

პირობითი აღნიშვნები

ქ.ს.	საცხ.სახლი		ნაკვეთის საზღვარი	ხ	ხრეშის საფარი
ქ.ა.	არასაცხ.სახლი	ა	ასფალტის ბზა	ა	ასფალტის საფარი
ავტ.	ავტოფარეხი		სიმაღლური ნიშნული		სამეთვალყურეო ჰა
მშენებარე	მშენებარე		ლითონის ღობე		ბარე განათება
	ფარდული		ღობე		ბაზონი
	სატრანსფორ. ჯიხური		ბეტონის კედელი		ხეები
				UTM-	საერთაშორისო

D:\Work Gremic\GREMIC dualgis.jpg.JPG

შპს „საქართველოს შრავი ქონებისა და ინვესტიციების მართვის კომპანია“		
დირექტორი		ზ.ქანანაშვილი
კომპიუტერული უზრუნველყოფა		ა.დამაცალაშვილი
აზომვა შეასრულა		ბ. მაისურაძე
დამკვეთი:		შ.პ.ს. ჯი არ სი
მასშტაბი 1:500		14.08.2013

გენგეგმა

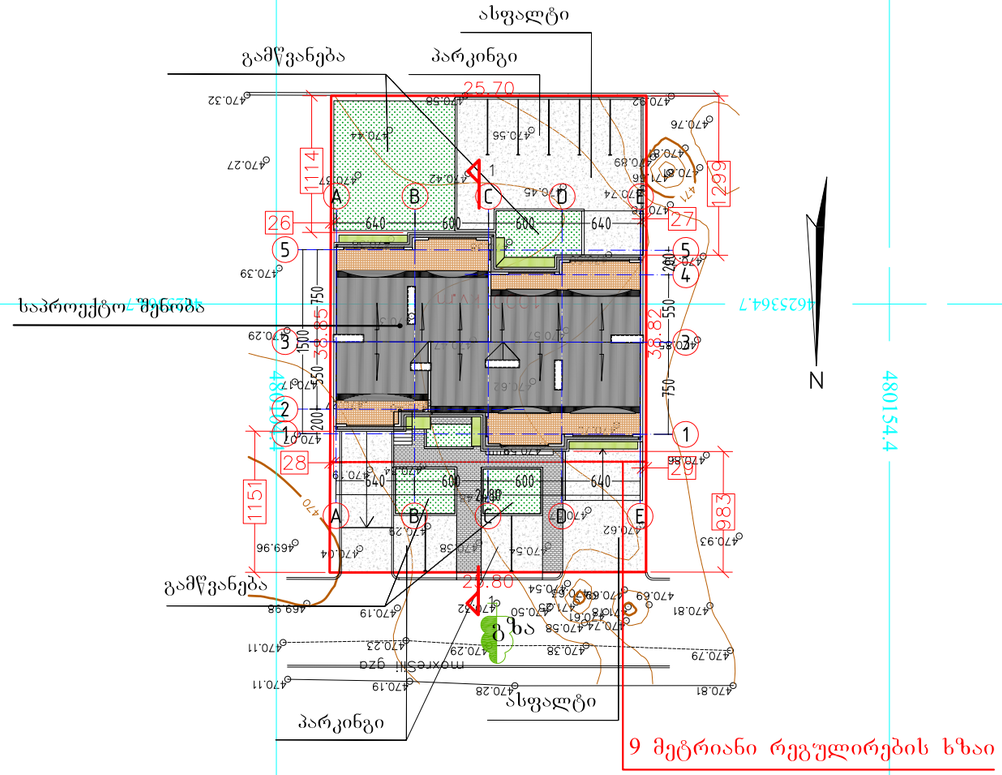

ფორმატი PAPER SIZE	A-3
პროექტის № PROJECT #	

პირობითი აღნიშვნები LEGEND

278

მანძილი საკადასტრო საზღვრამდე

დამკვეთი CLIENT	შპს "პოუერ გრუპ"	
პროექტი PROJECT	მრავალბინიანი საცხოვრებელი სახლი	
მისამართი ADDRESS	სოფელი დიღომი	
	NAME	
დირექტორი	გ. ჭუმბურიძე	
მთ. არქიტექტორი	გ. ჭუმბურიძე	
ავტორი	გ. ჭუმბურიძე	
	ბ. კალანდაძე	
მთ. კონსტრუქტორი	ხ. პაპაშვილი	
დაამუშავა	ბ. კალანდაძე	

GRC Ltd
Digomi IV/18/48
Tbilisi, Georgia
T: 252 08 10
E mail: grc_studio@yahoo.com

არქიტექტურული ნაწილი ARCHITECTURE

მასშტაბი SCALE	1:500	თარიღი DATE OF ISSUE	14.08.2013
ნახაზი DRWG.	გენგეგმა		

პორექტირება REVISIONS

№	პორექტ. REV.	თარიღი DATE
1		
2		
3		
4		
5		
6		

ინდექსი INDEX ფურც. PAGES