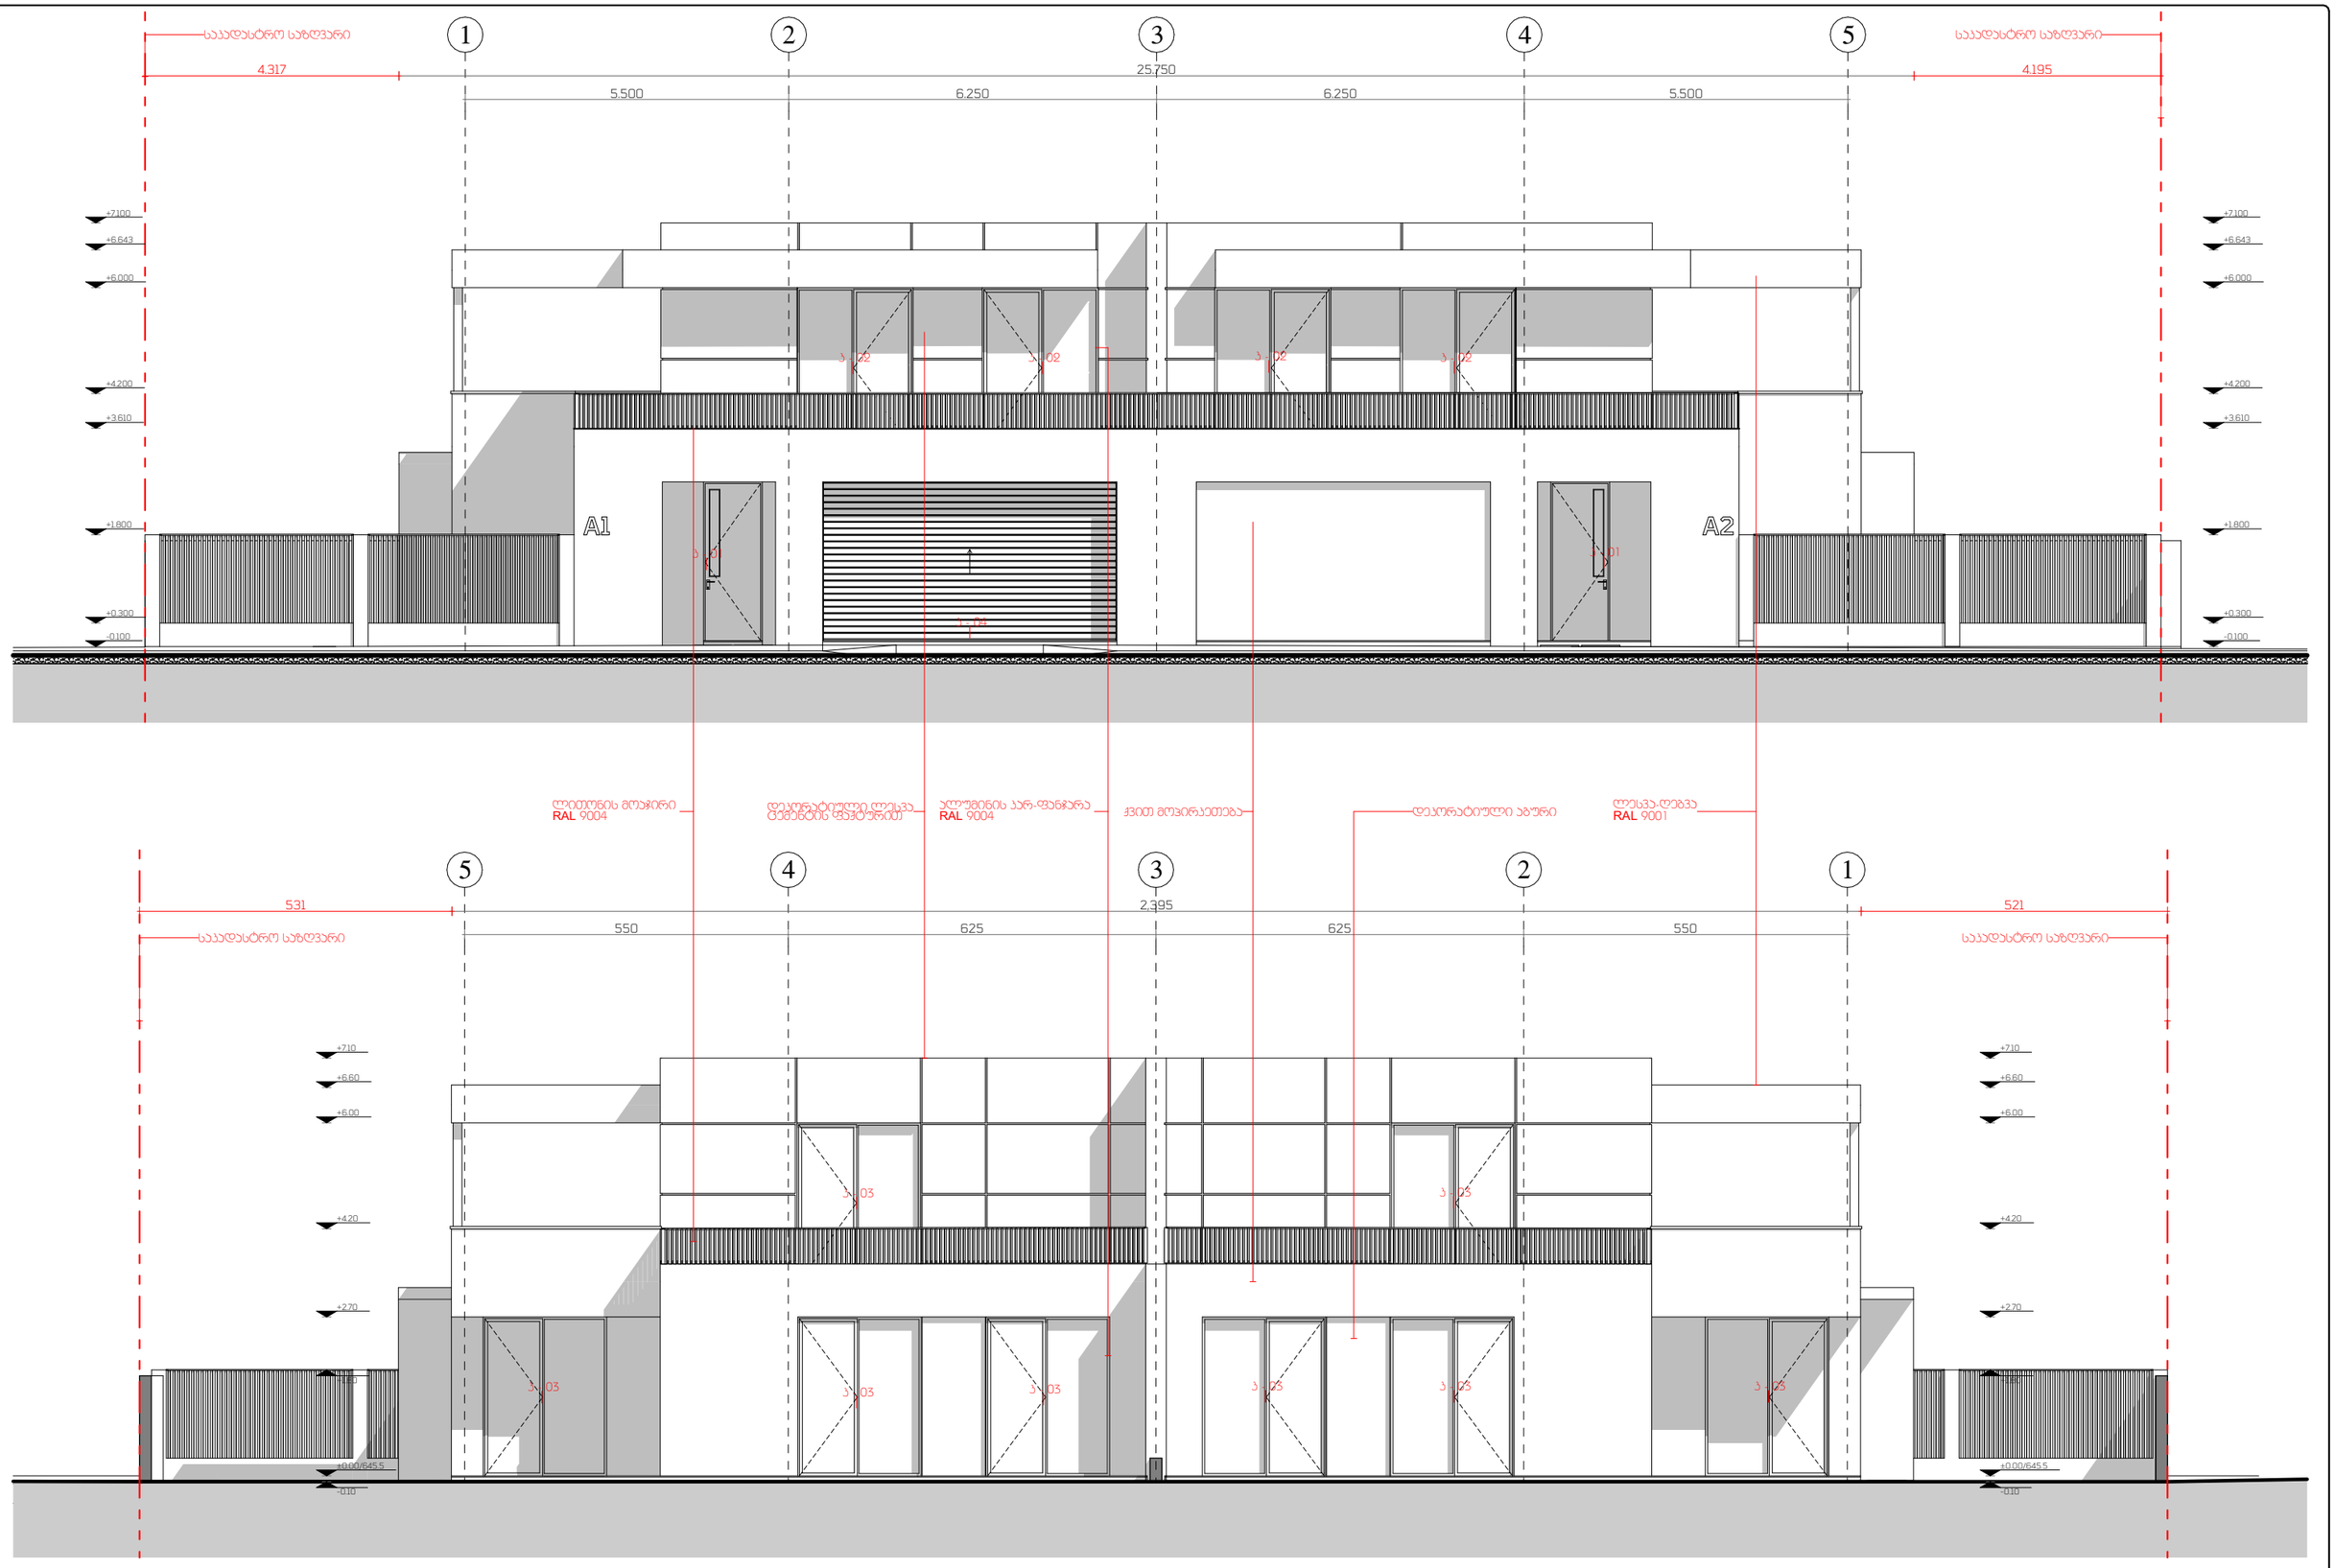

A3	01	01	

ჰირობითი აღნიშვნები:

A — ღერძის ნანი; 3-06 1,216 / 9,050 -100 კარ-ფანჯრების მარკირება; ±0.00 ეტაკის ნიშნული; S-01 ჭრილის ნანი; მიწის ნაკვეთის საკადასტრო საზღვარები; N მრდილოეთის აღმნიშვნელი ნიშანი

მენიშვნა:

ობიექტის მისამართი:
ჭალაჟ თბილისი, სოფელი თხინვალა, A12 ს.კ. 01.72.58.033.204

პროექტის დასახელება:
ინდივიდუალური ორბინიანი საცხოვრებელი სახლი

დამკვეთი:
შპს "ბრინ დეველოჰმენტი " ID 12001065383

მისამართი:
ჭალაჟ თბილისი, სოფელი თხინვალა, A12

მისამართი:
ჭ. თბილისი, აკთო ჯარაზის №64 ც ბლოკი ბ-1
T: +995 593 233 444

თანამდებობა	ბვარი	ხელმოწერა
დირექტორი	სულხან სულხანიშვილი	
მთ. არჩიტექტორი	სოფო ჯავახიშვილი	
არჩიტექტორი		
არჩიტექტორი		
არჩიტექტორი		

ფასადი 1-5, 5-1

სტადია:	პროექტის შეთანხმება
მასშტაბი:	1:100
თარიღი:	9/11/2024

პორექტირება			
№	პორექტ.	თარიღი	15
1			
2			A.08
3			
4			

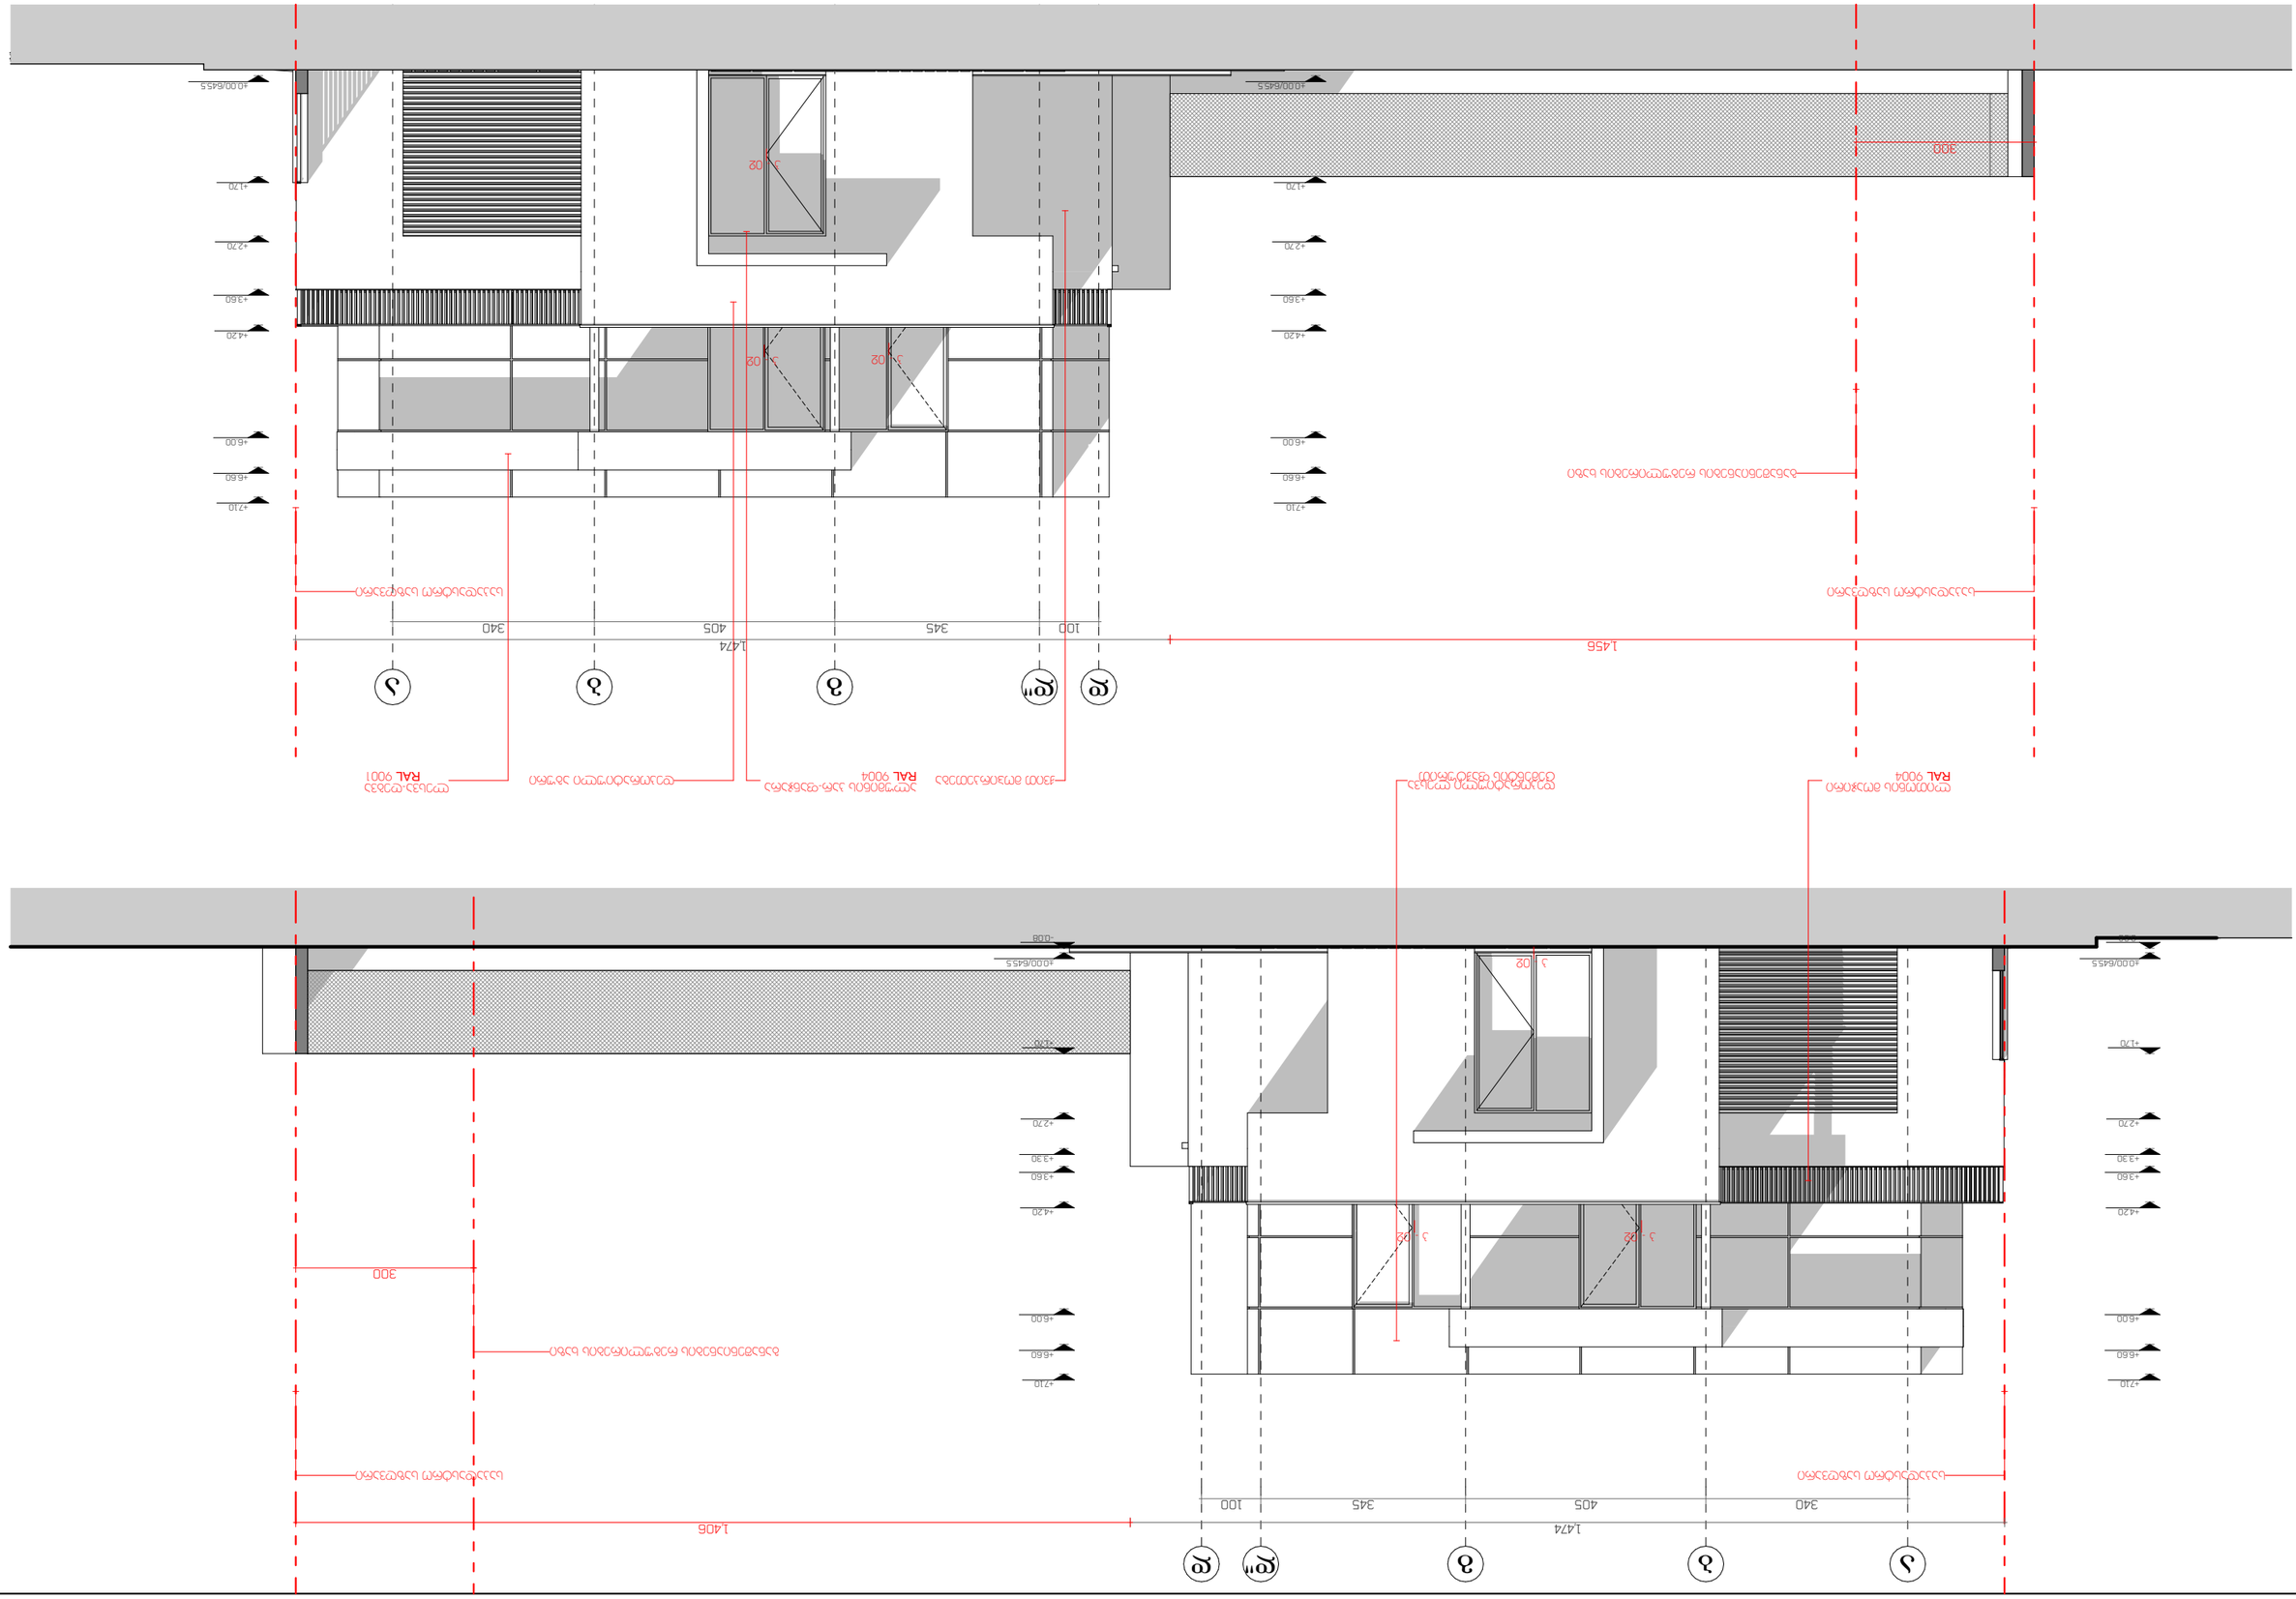
1456
100
345
405
340
1474
300
+4.00/455
+1.20
+2.70
+3.60
+4.20
+6.00
+6.60
+7.10
J 02
J 03
J 04
RAL 9004
RAL 9001

			A.09
			4
			3
			2
			1
			15

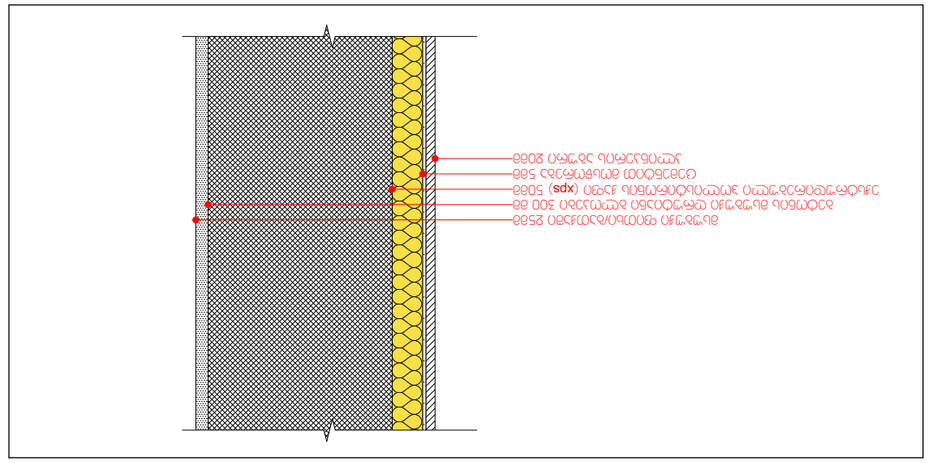

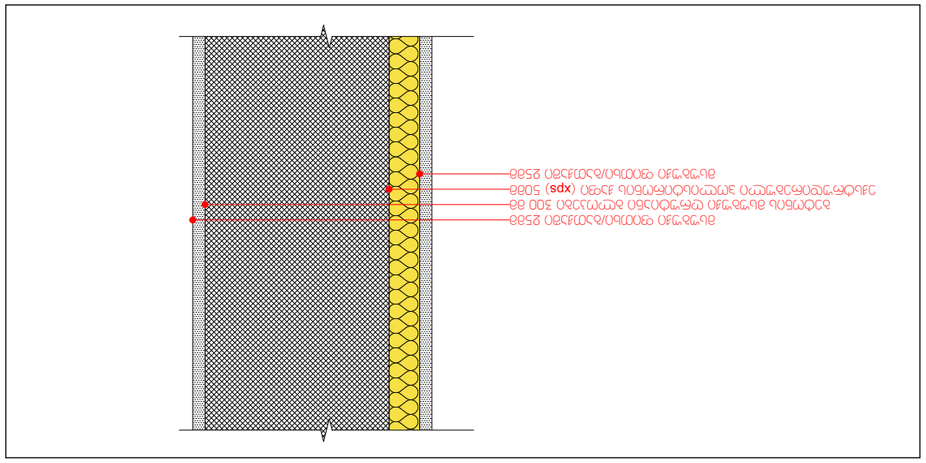

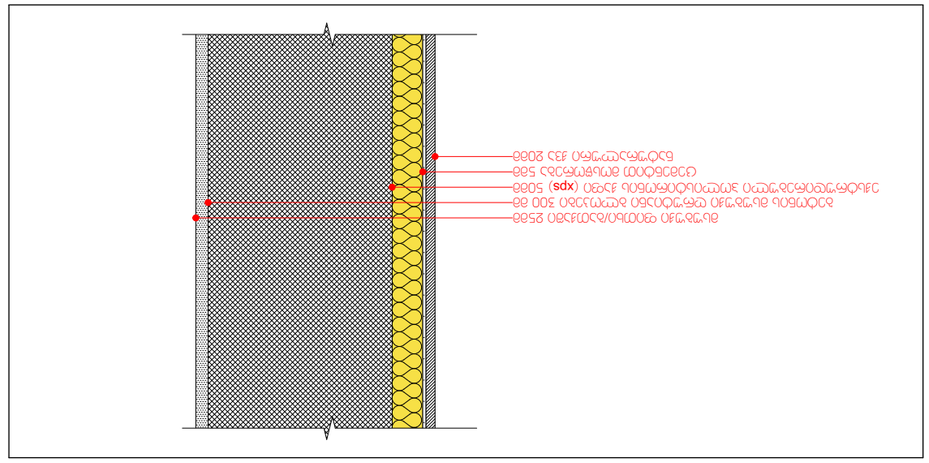

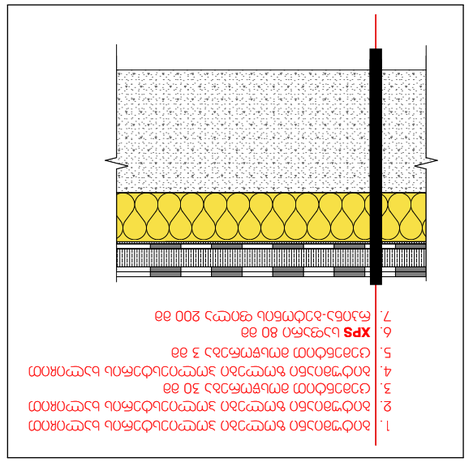

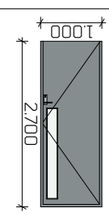	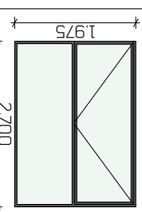	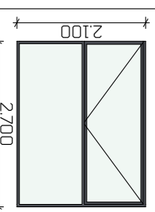	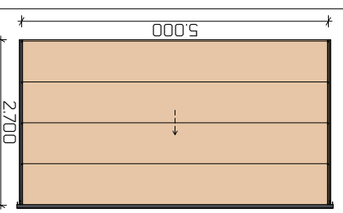	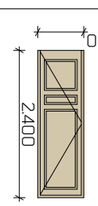	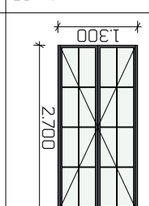	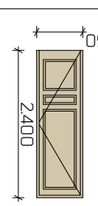

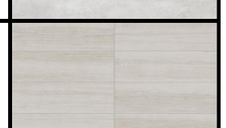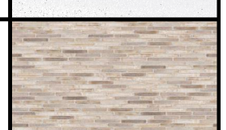


