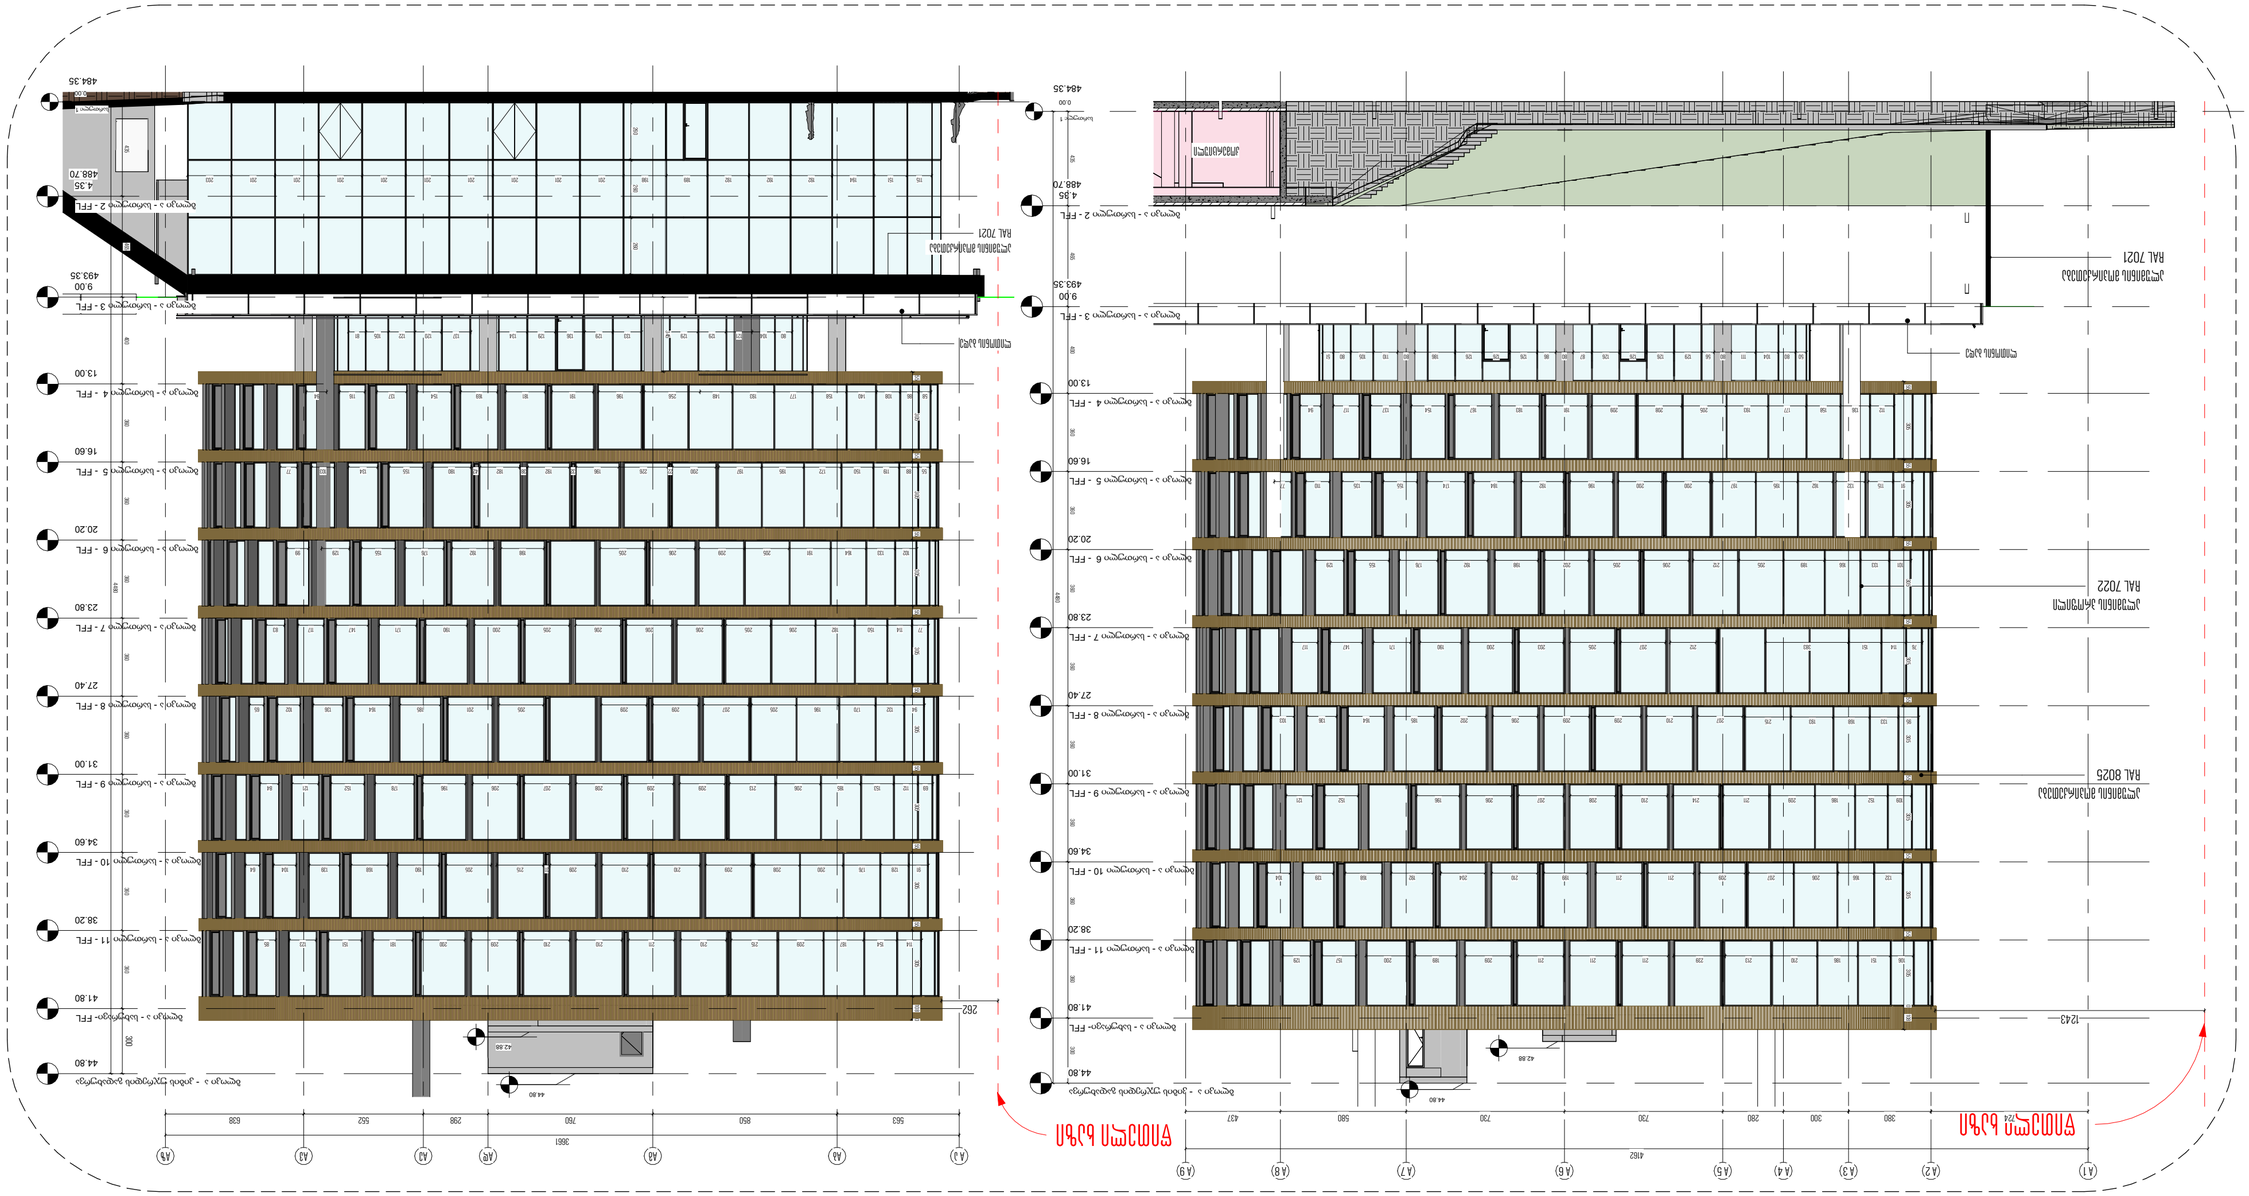
1 : 200
1 : 200


1 : 200

1

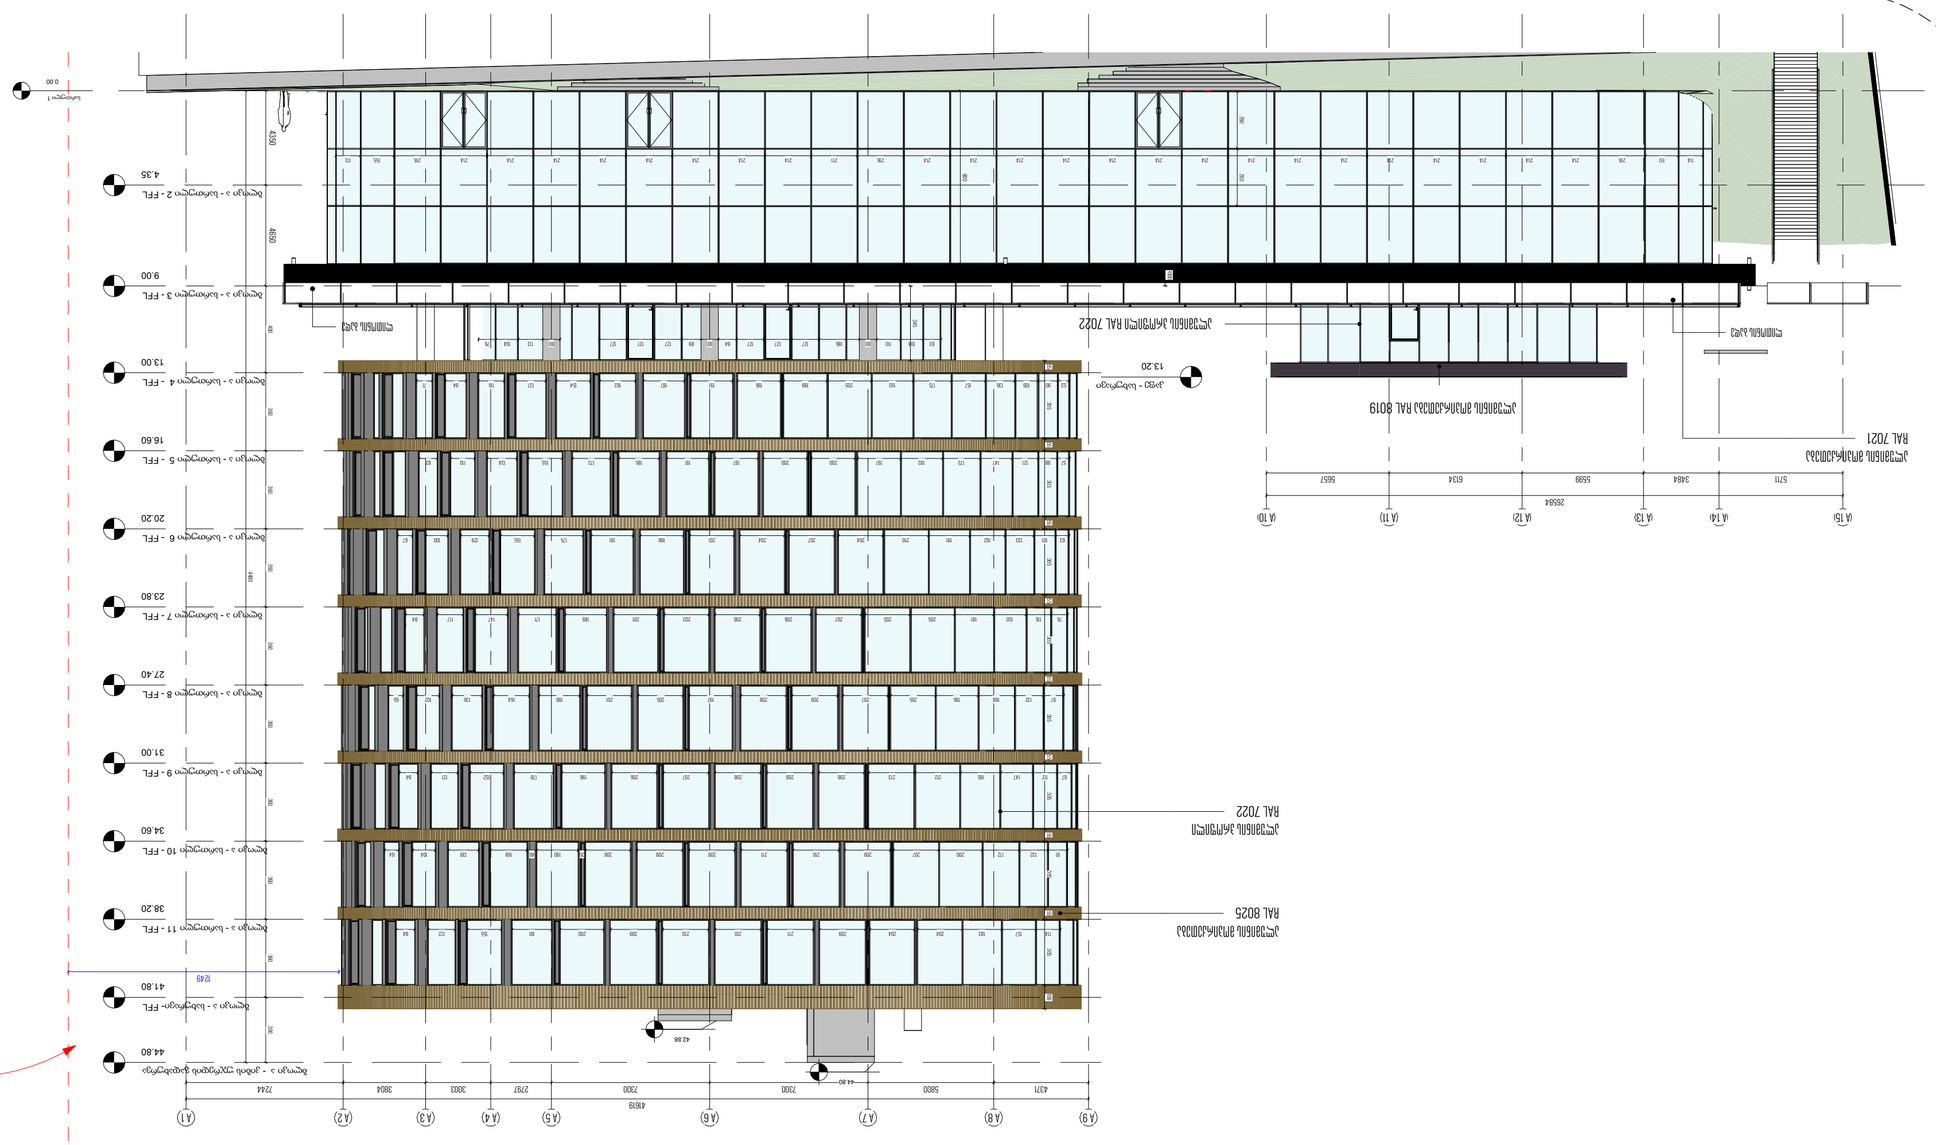








































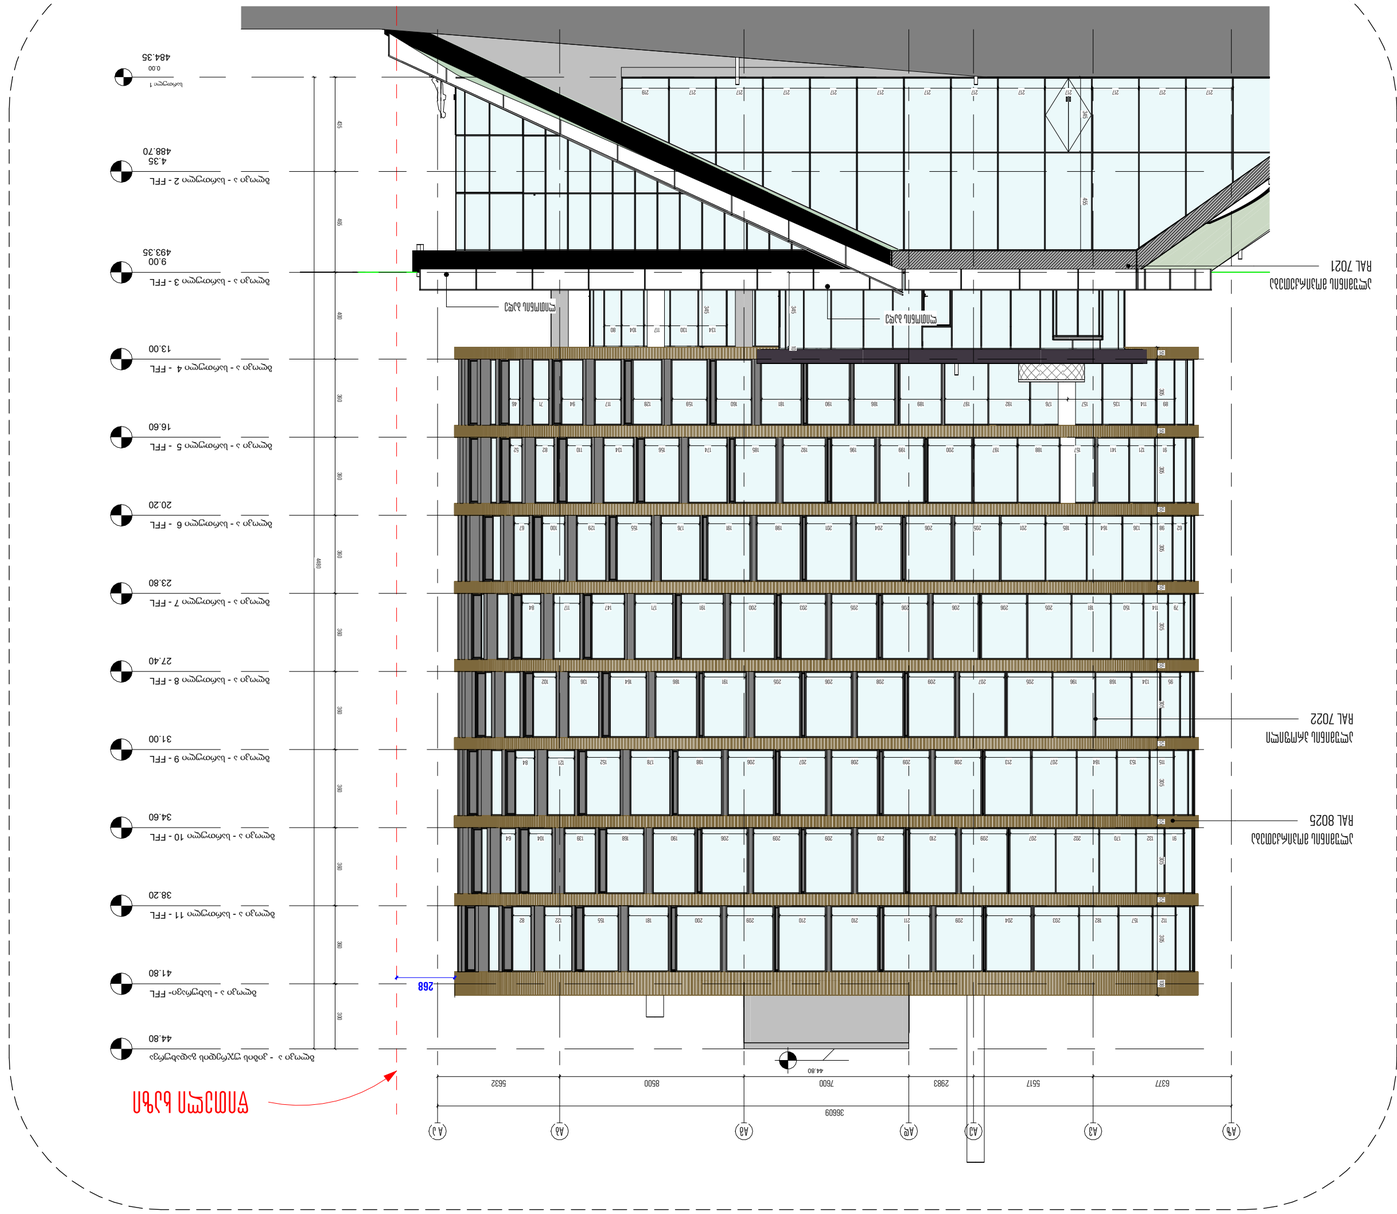




















































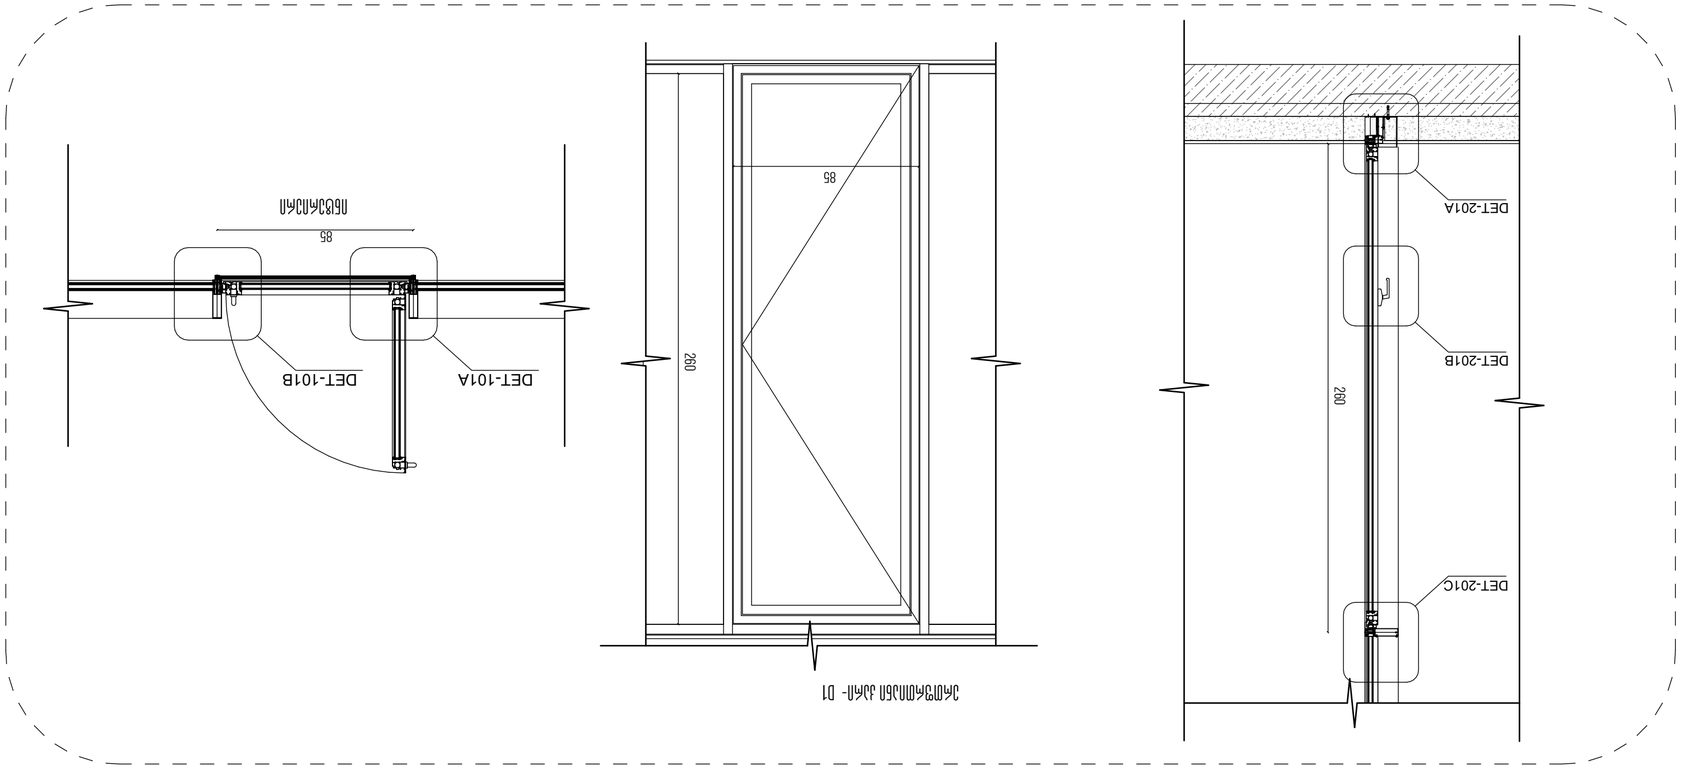

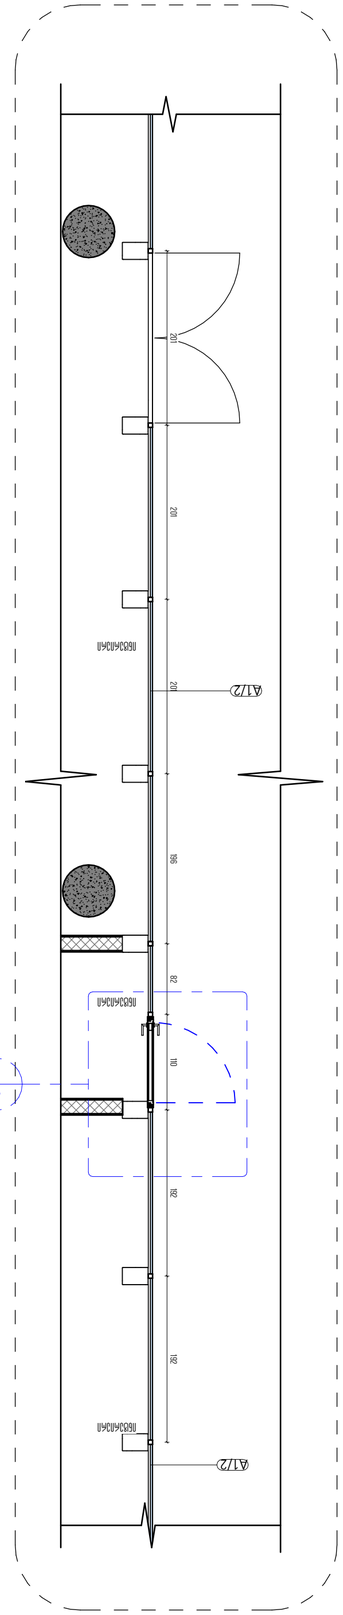


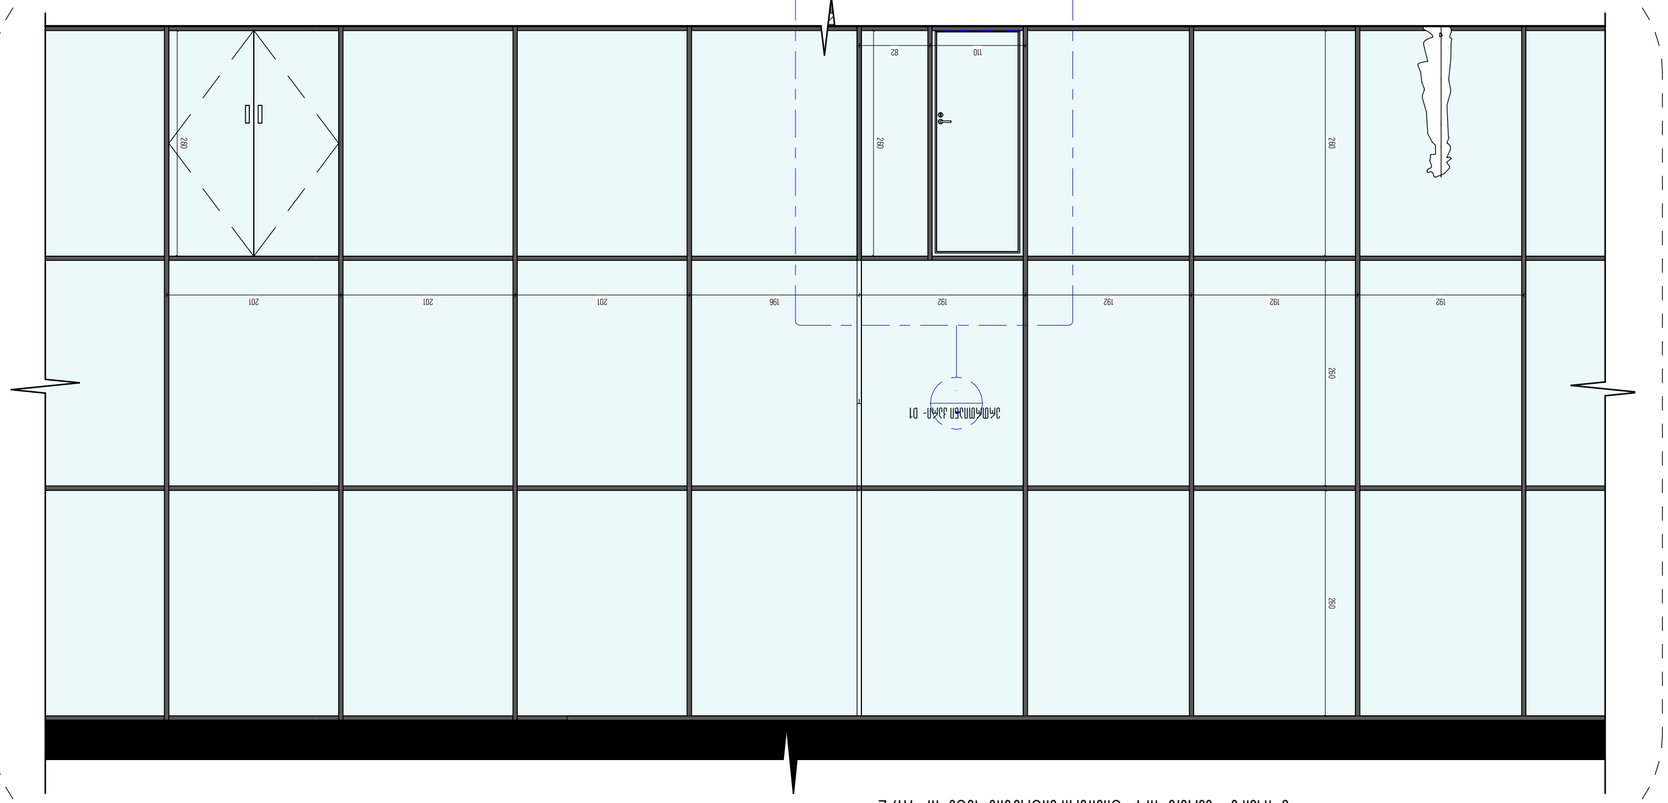















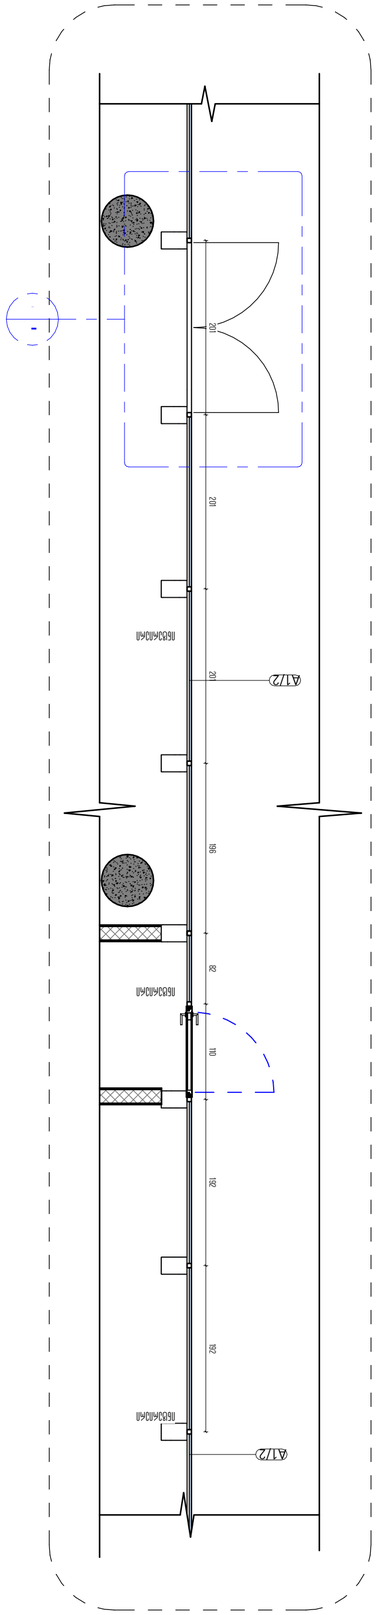


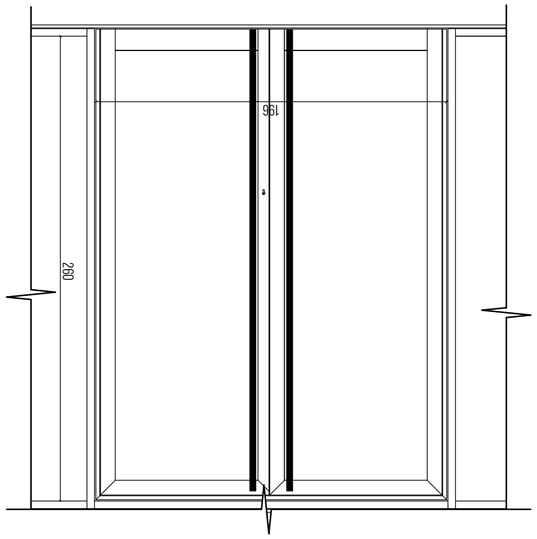

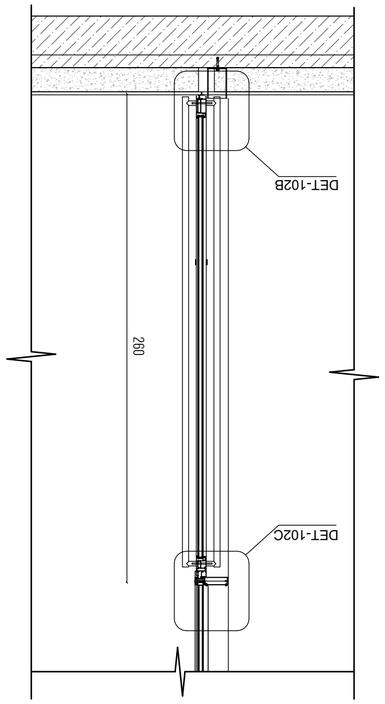

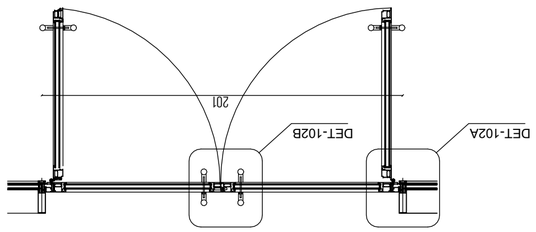


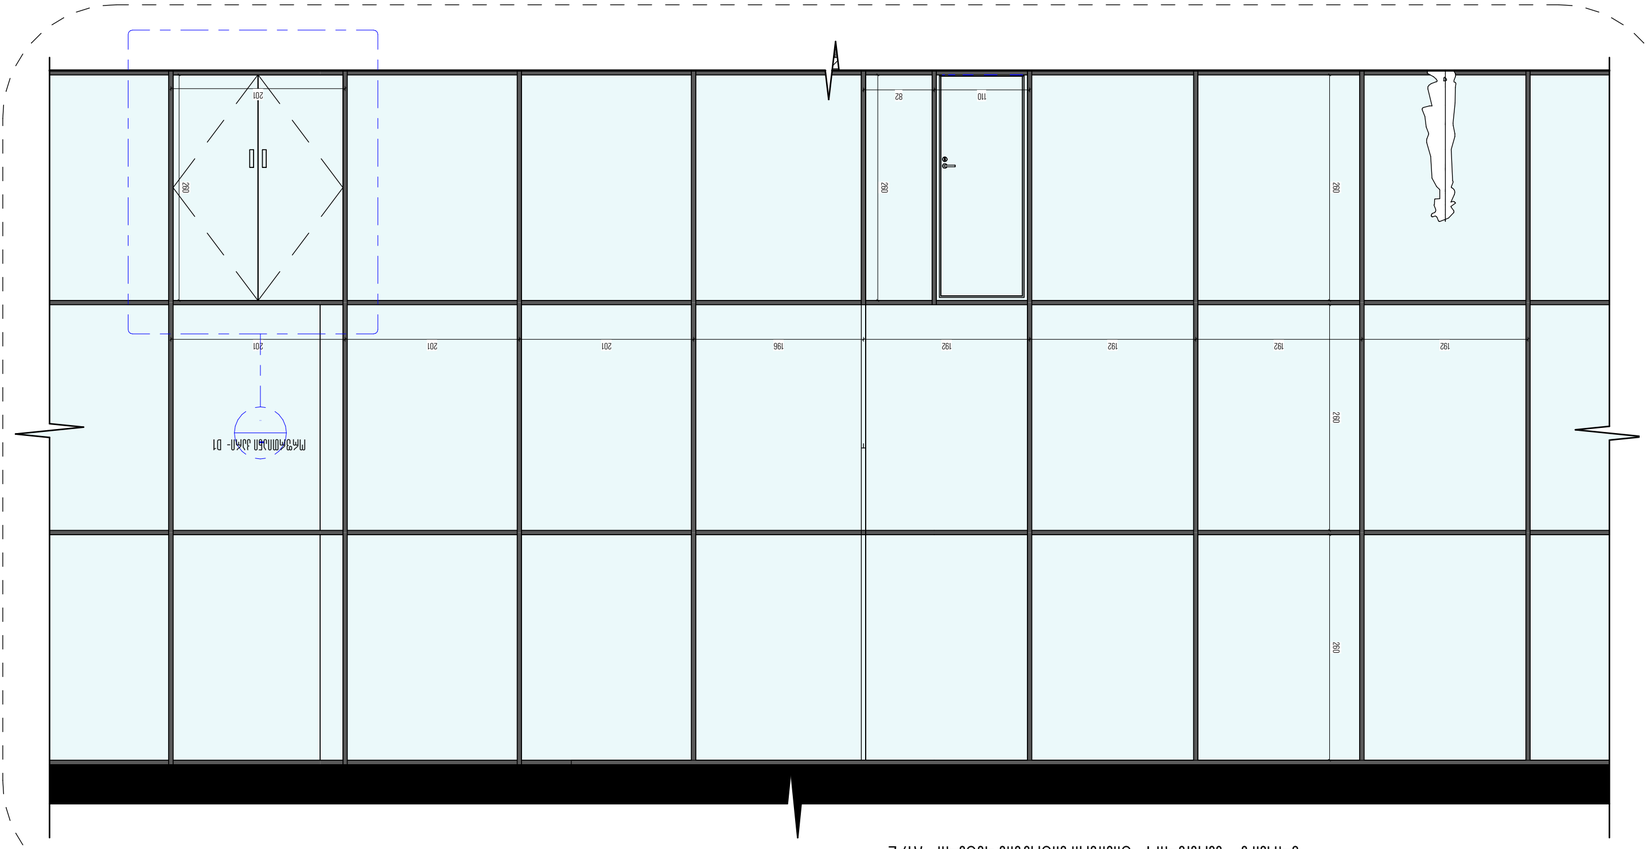

































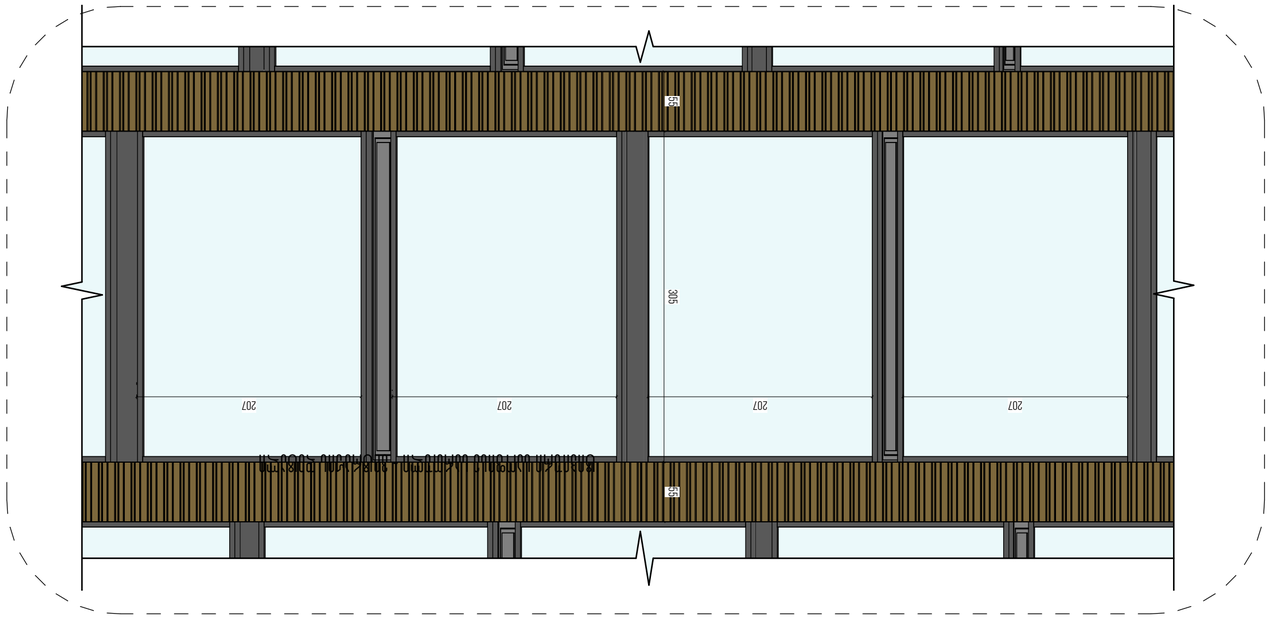

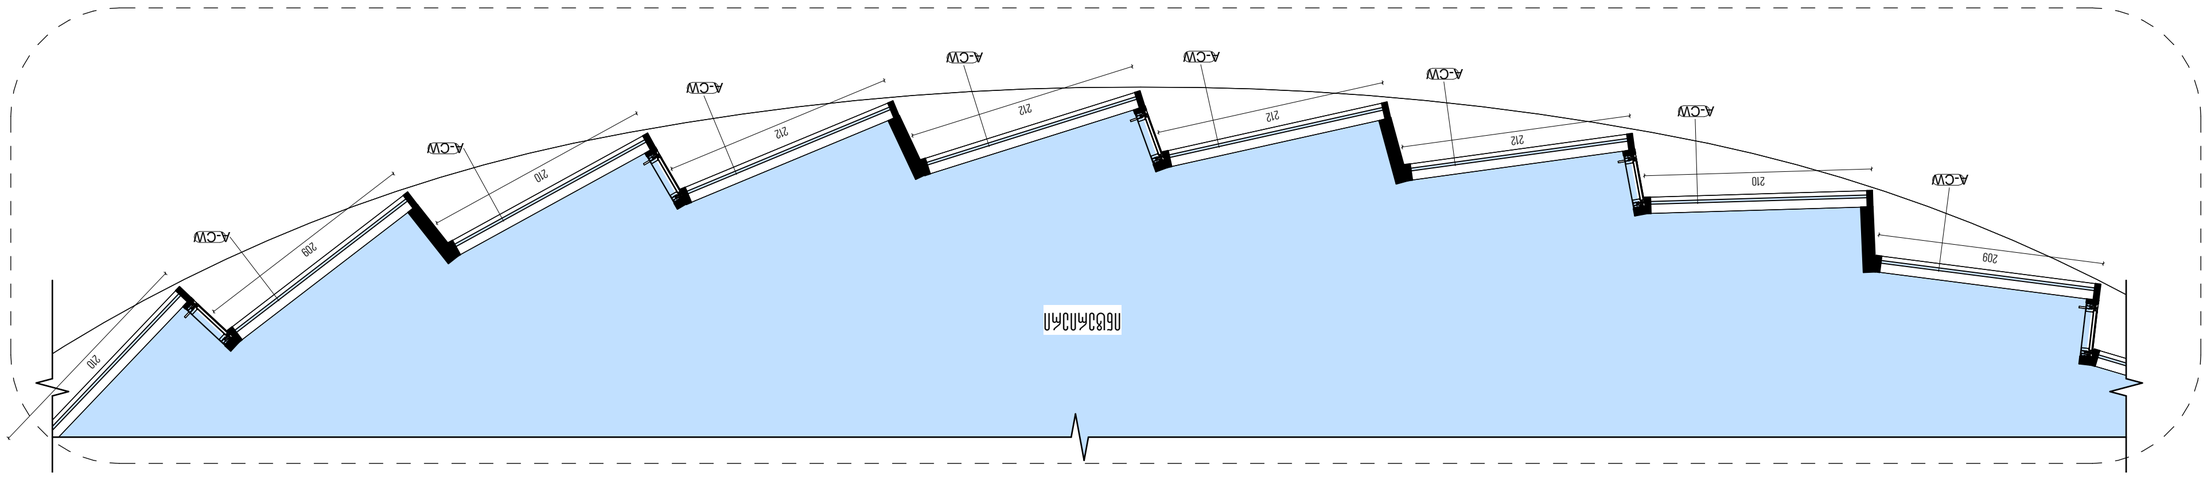








































რაოდენობა: 192

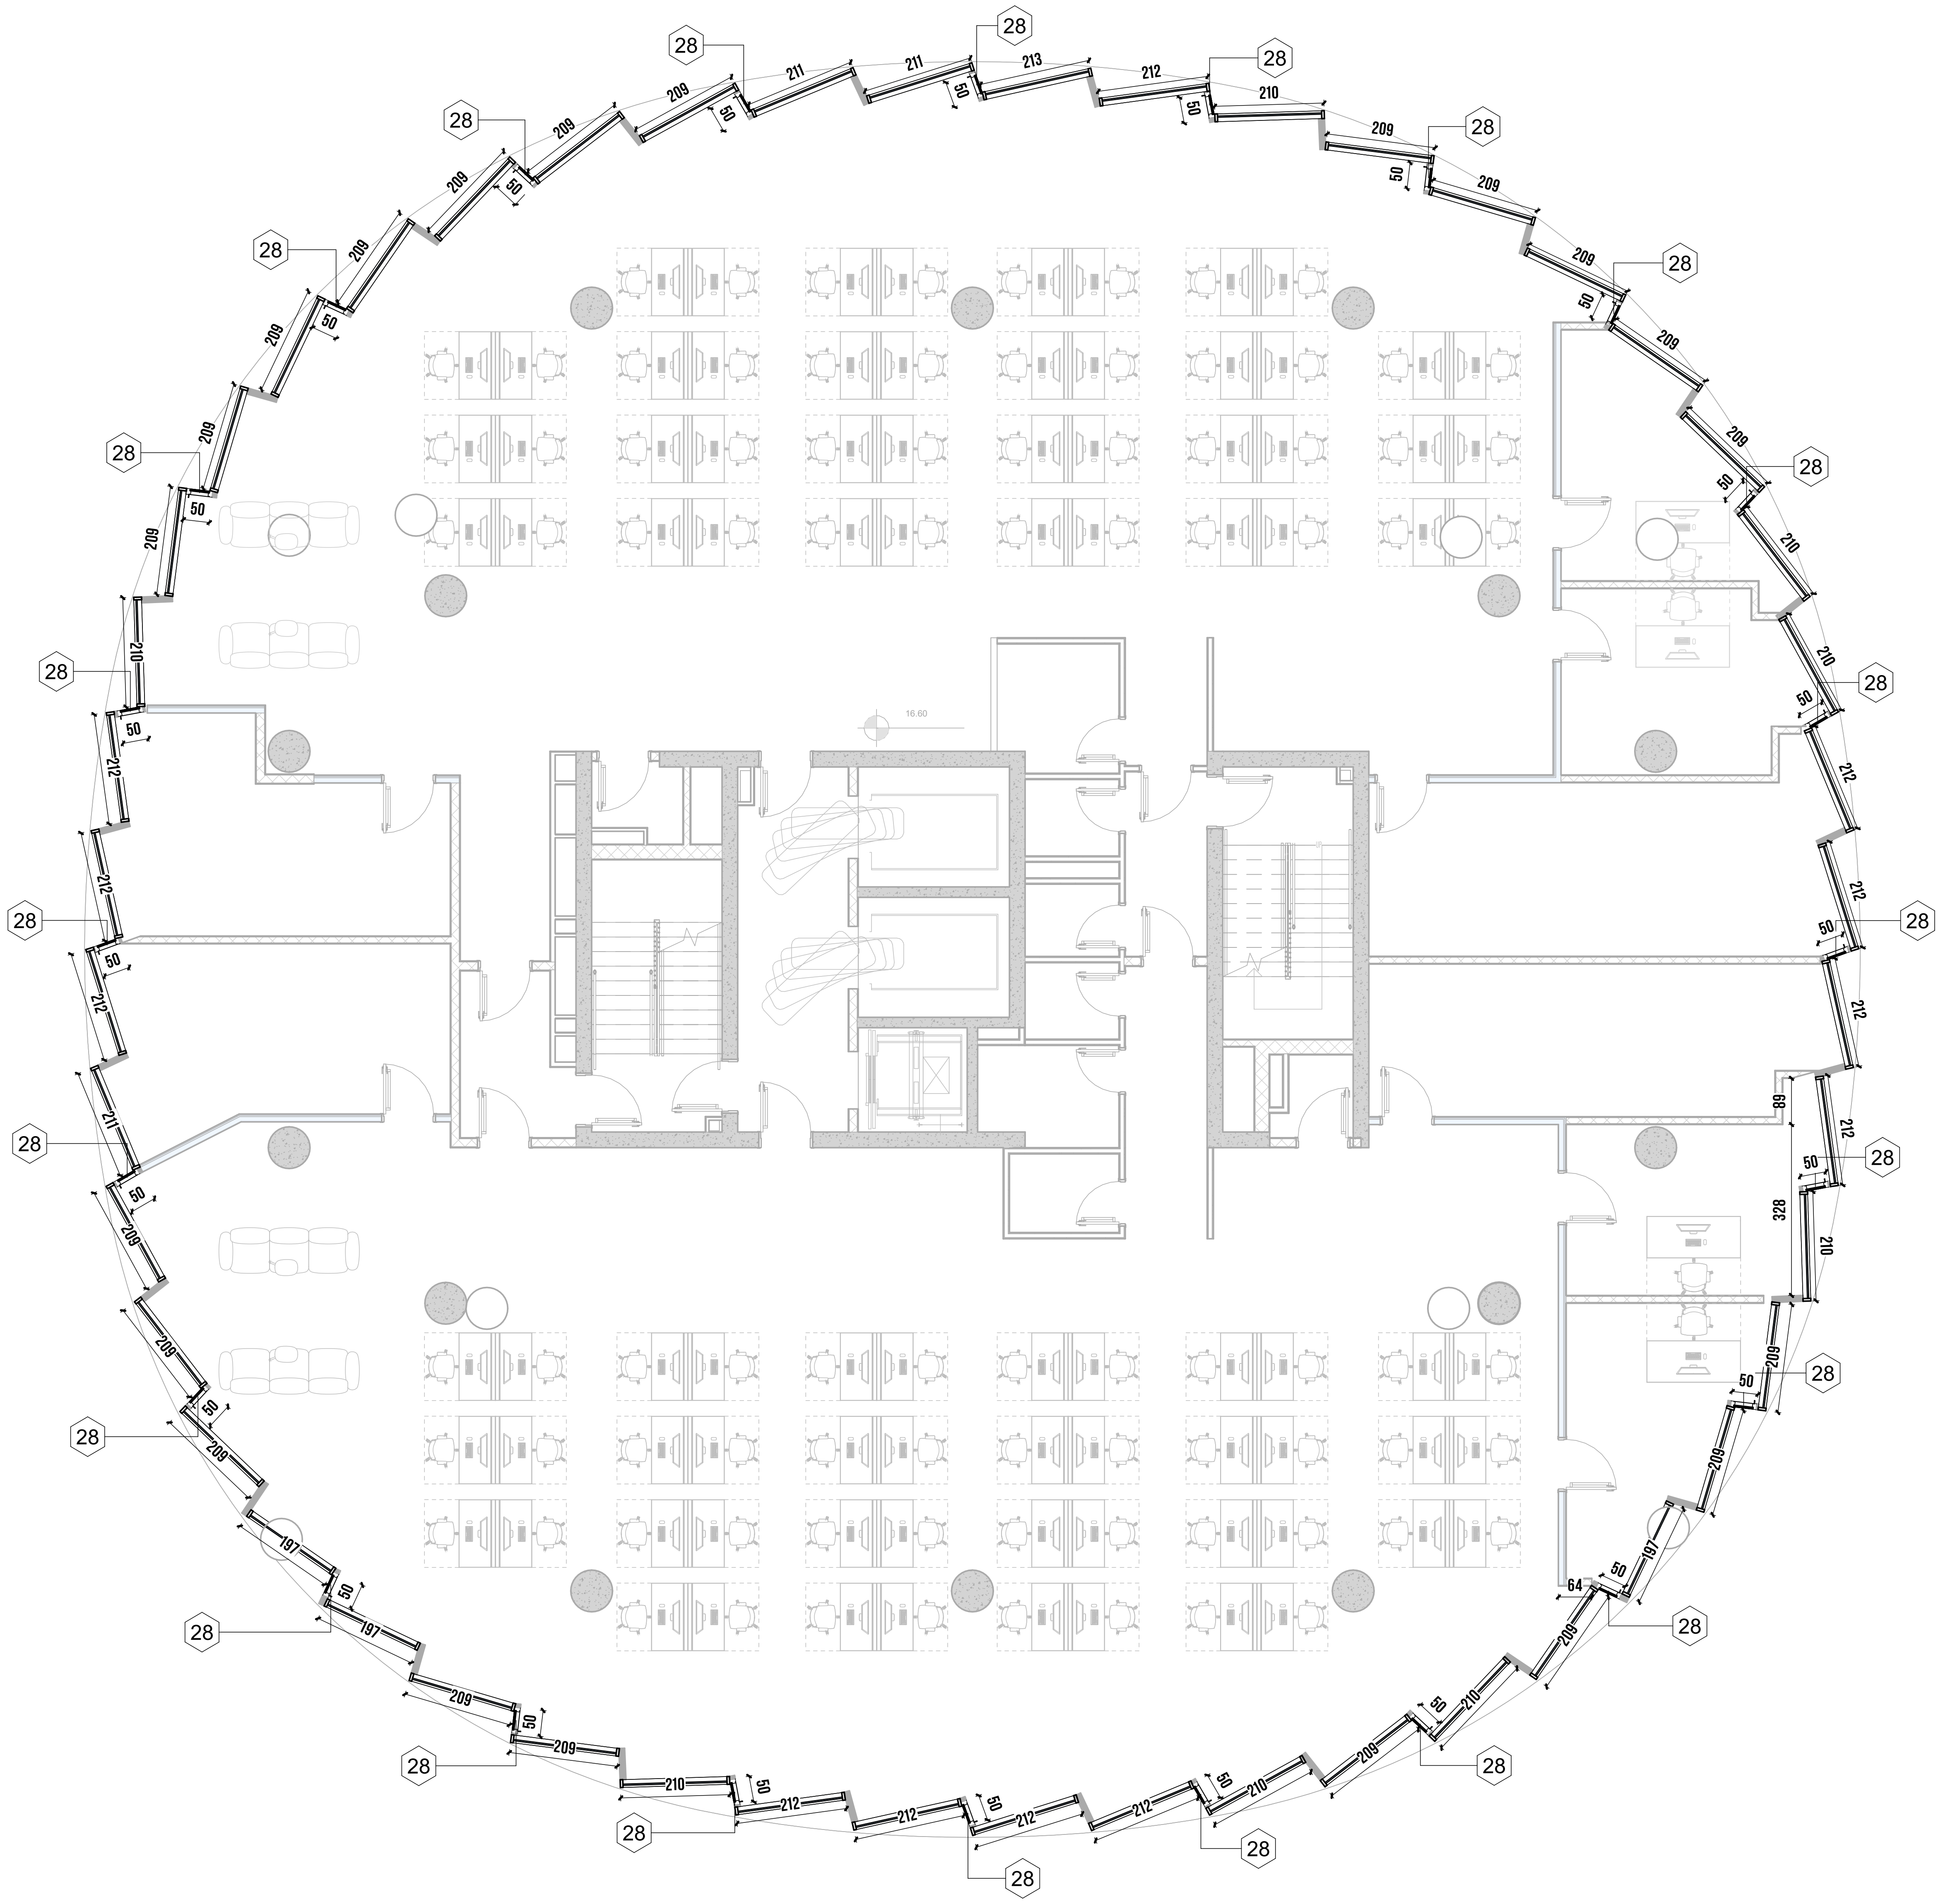

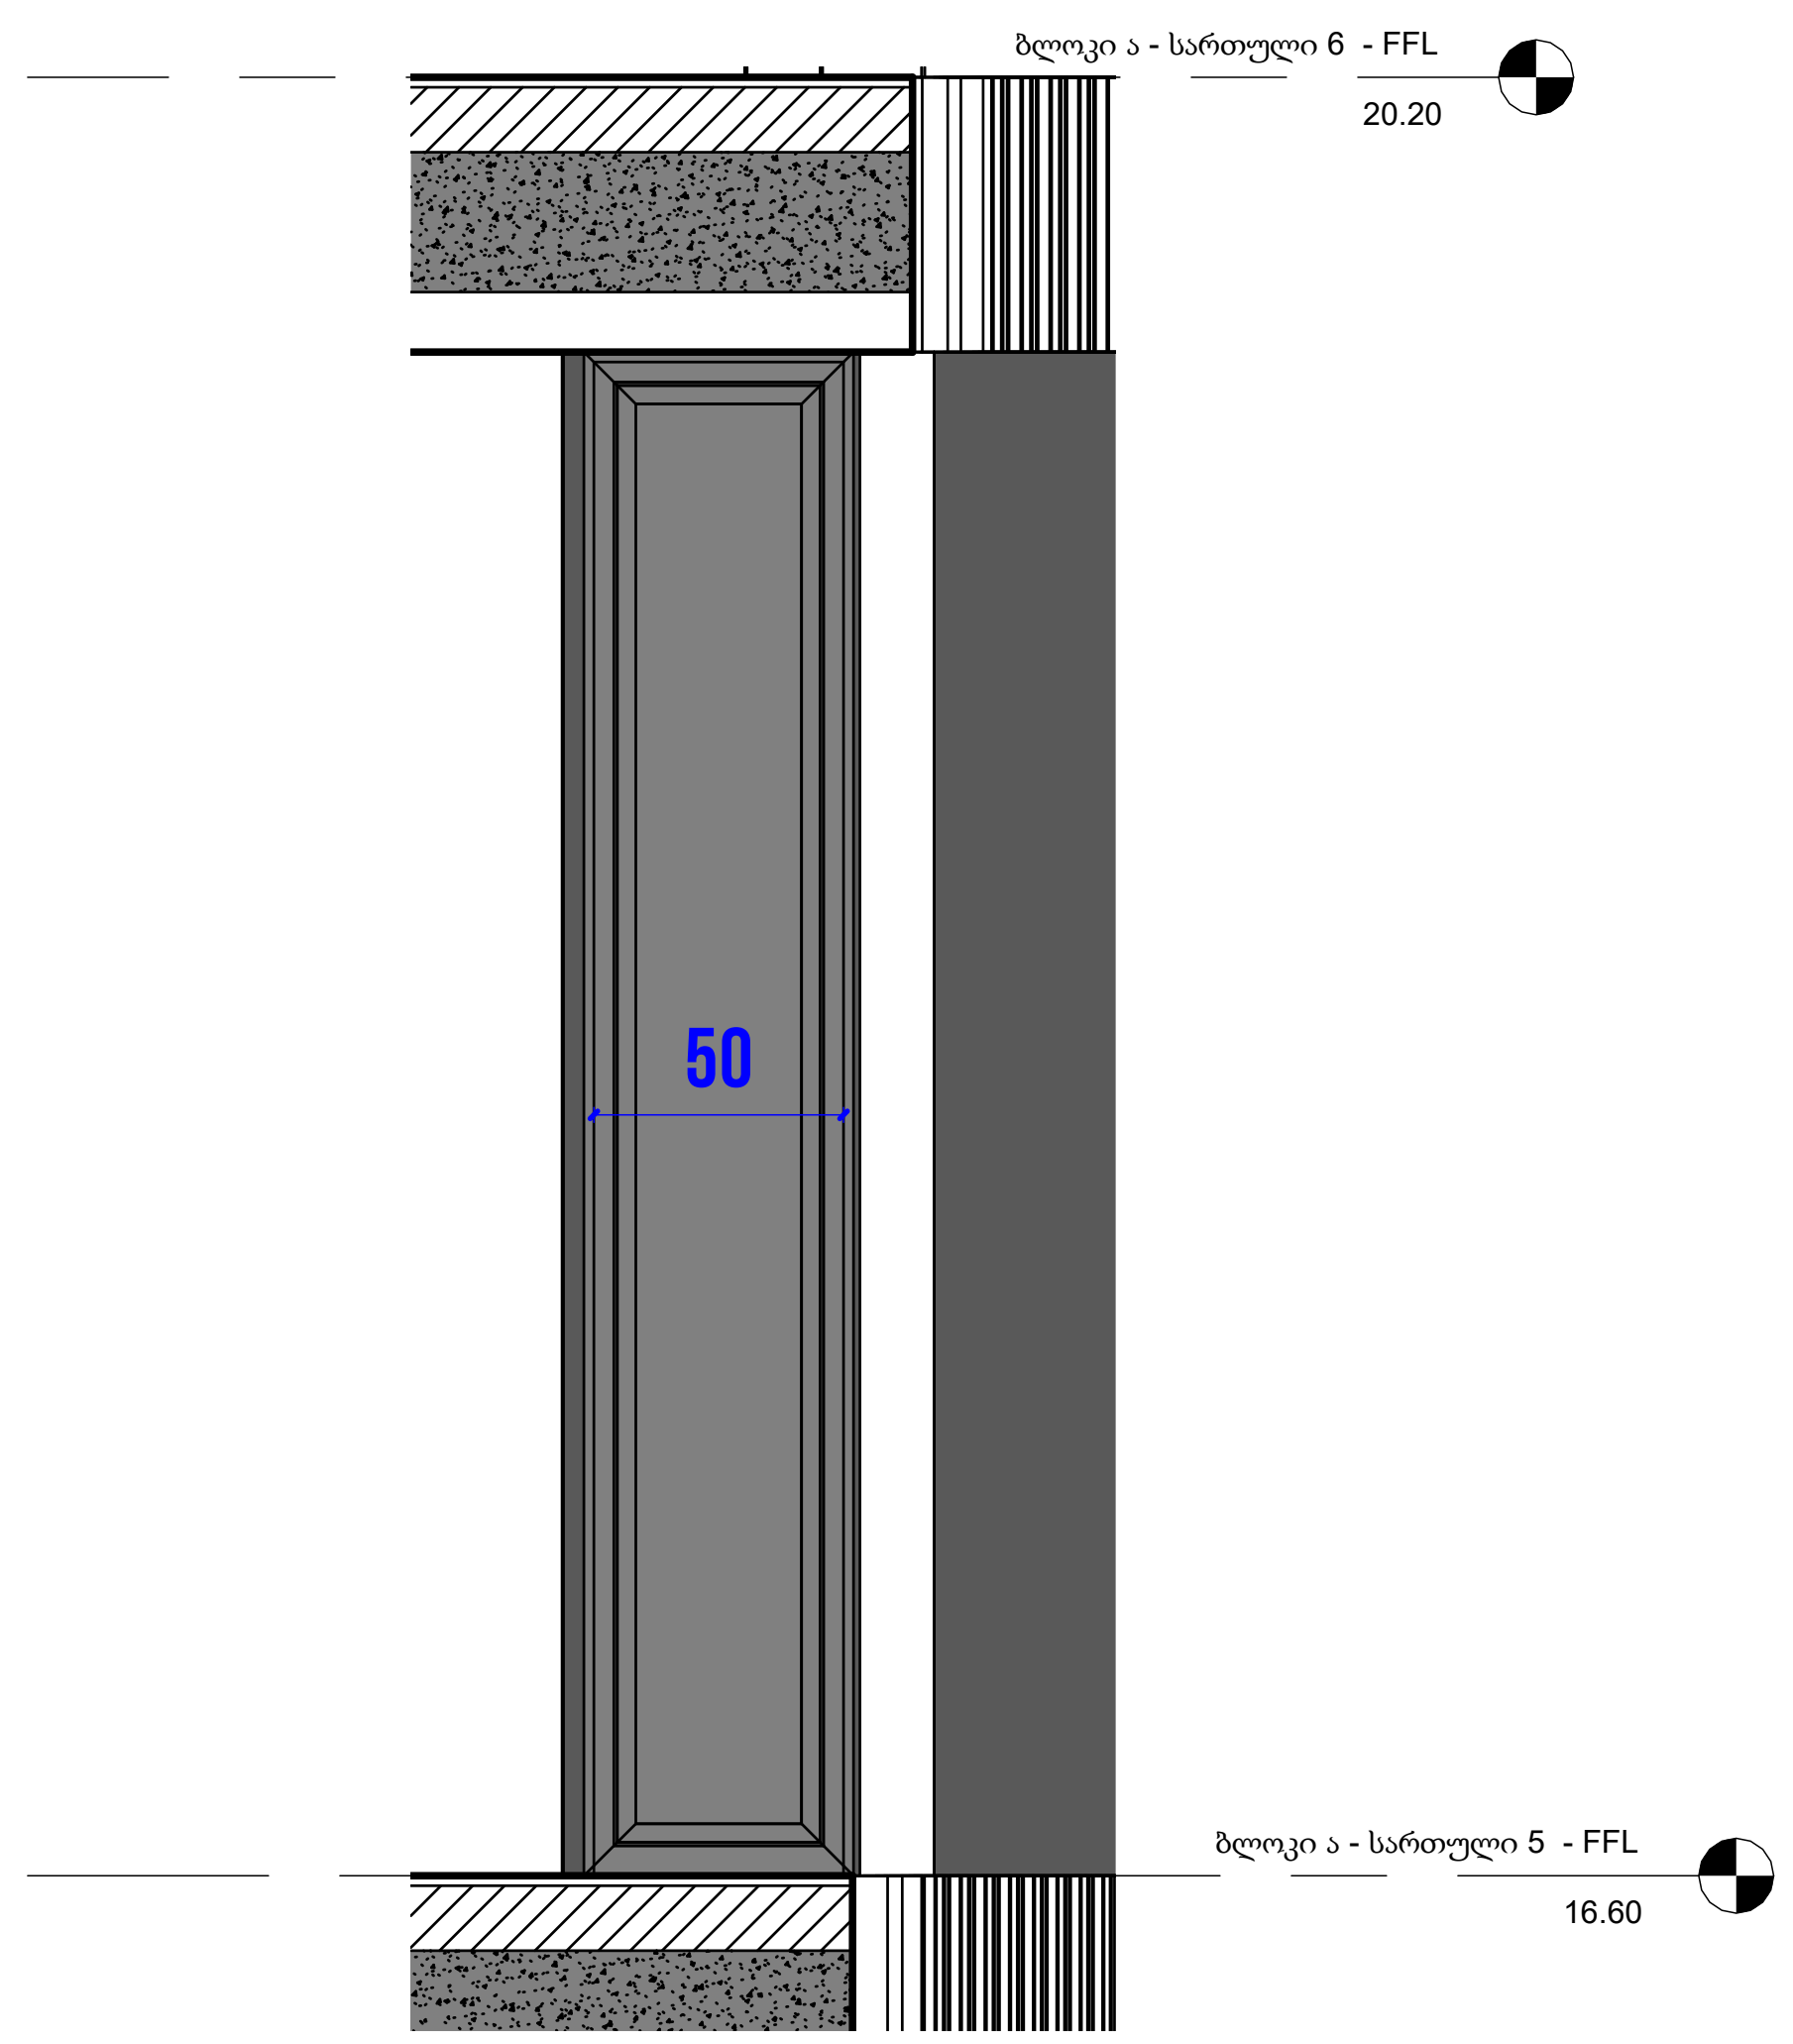

2 VENT OPENING - ტიპური ჭრილი 1
1 : 30

3 VENT OPENING - ტიპური ჭრილი 2
1 : 30

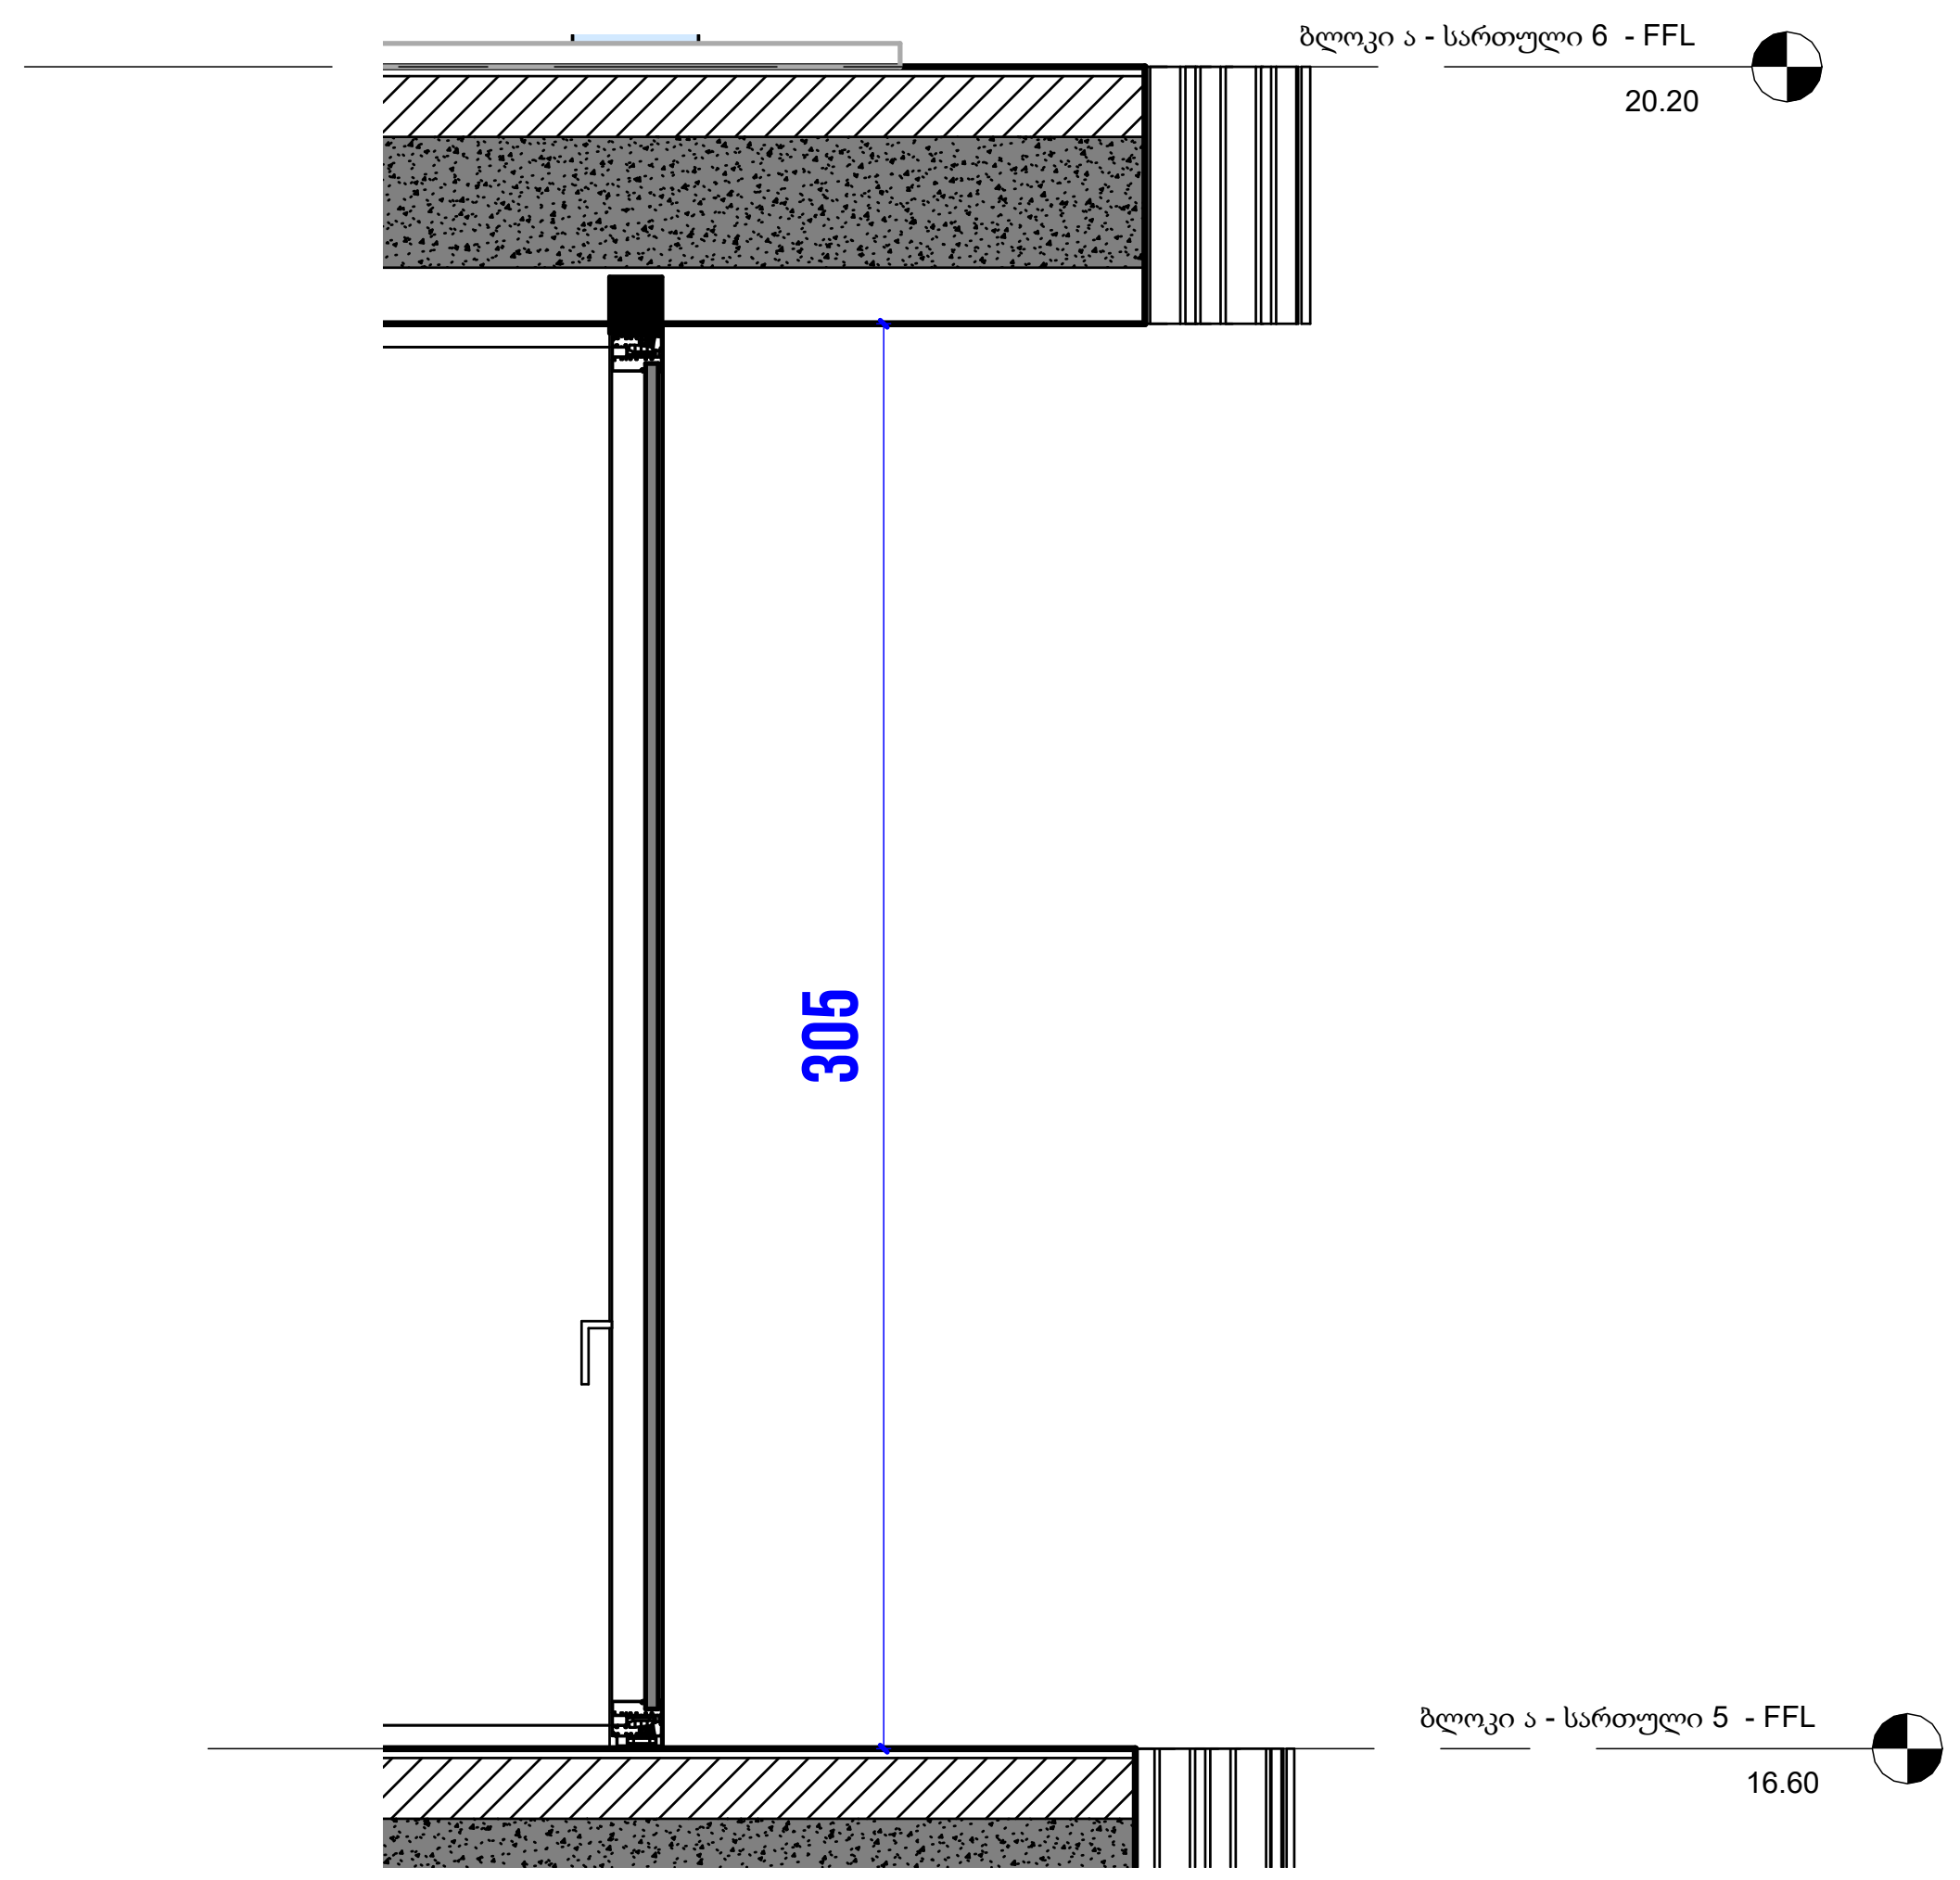

არქიტექტორი

ხმალაძე
არქიტექტორები

მეილი: GIORGI@KHMALADZE.GE
მისამართი: სანდრო ეული 7ა, თბილისი.

ზომები უნდა გადამოწმდეს ადგილზე.

არ უნდა მოხდეს ნახაზის მასშტაბის ცვლილება.

სამუშაოს დაწყებამდე, ნებისმიერი შეუსაბამობა უნდა შეატყობინოთ არქიტექტორს.

ეს ნახაზი არის ხმალაძე არქიტექტორების საკუთრება და გაიცემა იმ პირობით, რომ იგი ხმალაძე არქიტექტორების წერილობითი თანხმობის გარეშე, არც მთლიანად და არც ნაწილობრივ არ იქნება გადამრავლებული, შენახული ან გაზიარებული ნებისმიერი არაავტორიზებულ პირზე.

პროექტი
DOMUS NEA

მისამართი
ქალაქი თბილისი,
პეტრე ქავთარაძის ქუჩა, N22

დამკვეთი
დომუს დეველოპმენტი

ექსპლიკაცია

სტადია:	პროექტის შეთანხმება
მასშტაბი:	AS INDICATED
ფორმატი:	A2
თარიღი:	26-JUL-24 17:59:07

გვერდის სახელი

ბლოკი ა - ვიტრაჟის სპეციფიკაციები

გვერდის ნომერი

CMC-DKN-DWG-GKA-ARC-608-REV00

ავტორი	გიორგი ხმალაძე
შეასრულა	ელენე შელია
შეამოწმა	გიორგი ხმალაძე

X:\099 DOMUS KAVTARADZE\TEMP\07_REVIT\2024 JULY CENTRAL\099_DOMUS KAVTARADZE_JULY_N.RVT

1 ა ბლოკის ვიტრაჟის ჭრილი

1:25

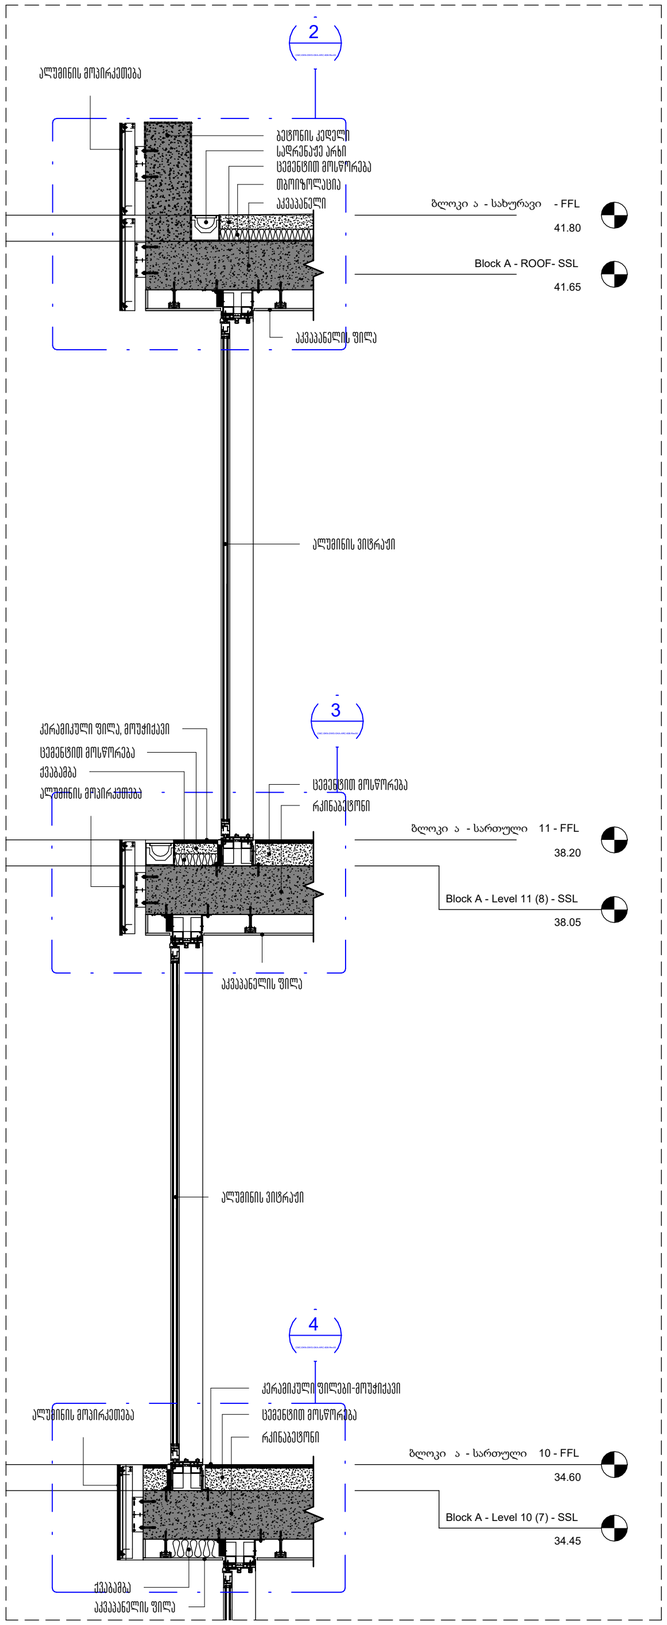

2 გადახურვის დეტალი

1:10

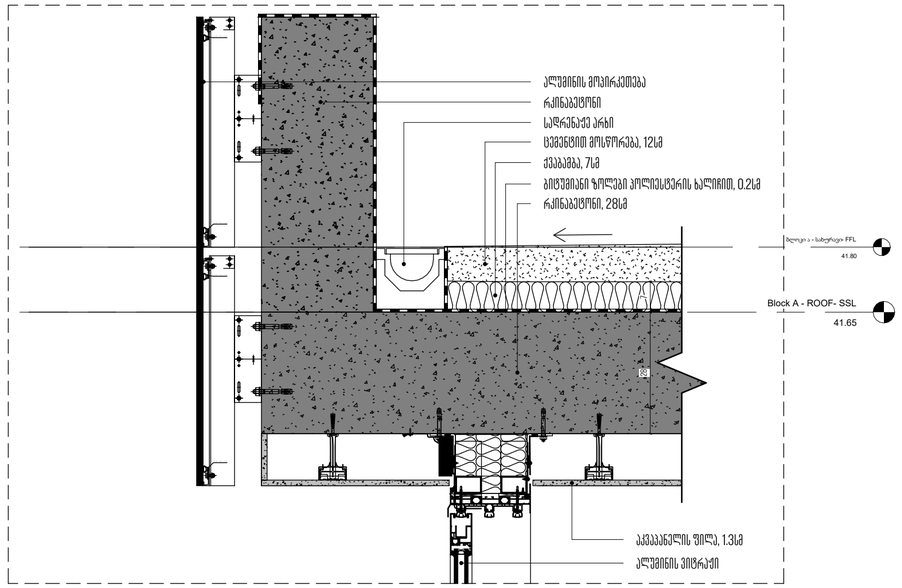

3 სართულშუა ფილის დეტალი

1:10

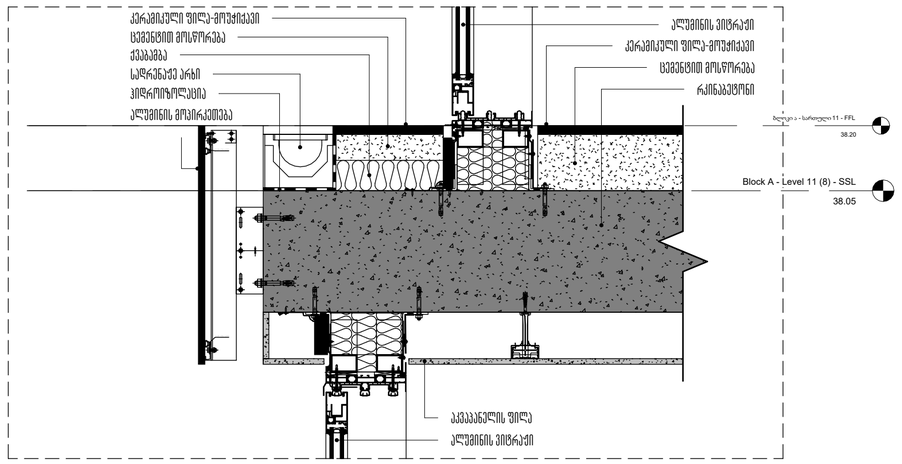

4 სართულშუა ფილის დეტალი 2

1:10

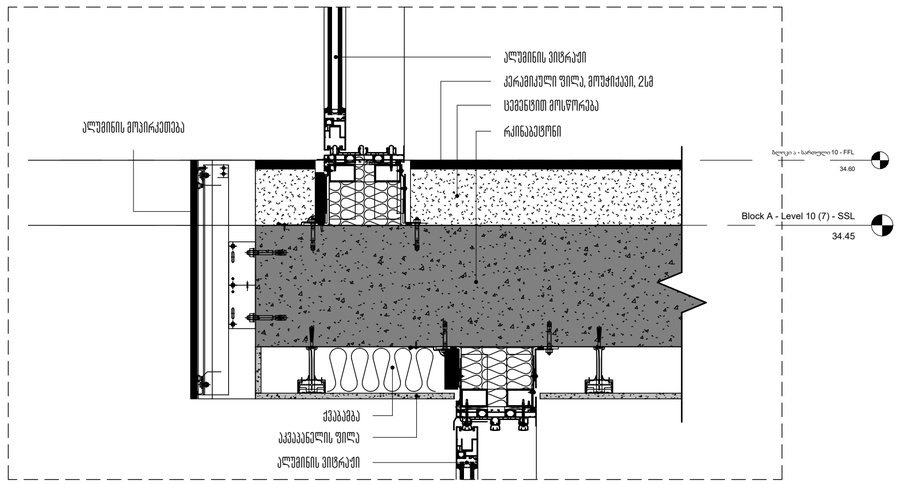

არქიტექტორი

ხმალაძე არქიტექტორები

ემაილი: GIORGI@KHMALADZE.GE

მისამართი: საბურთალო უბანი 7ა, თბილისი.

ზომები უნდა გადამოწმდეს ადგილზე.

არ უნდა მოხდეს ნახაზის გასქემების ცვლილება.

საბუთების დერეფანდერე, ნებისმიერი ცვლილებისა უნდა შეთანხმდეთ არქიტექტორს.

ეს ნახაზი არის ხმალაძე არქიტექტორების საკუთრება და გამოცემა იმ პირობით, რომ მას ხმალაძე არქიტექტორების წერილობითი თანხმობის გარეშე, არც მთლიანად და არც ნაწილობრივ არ მიეცემა გადაბეჭდვის უფლება, შენახული ან გაზიარებული ნებისმიერი ანაკვეთორიზებულ პირზე.

პროექტი

DOMUS NEA

მისამართი

ქალაქი თბილისი,
ვეძრე გავთრაძის ქუჩა, N22

დეველოპერი

ლოჯუს დეველოპმენტი

ავტორებლობა

სტადია:	პროექტის შეთანხმება
მასშტაბი:	AS INDICATED
ფორმატი:	A2
თარიღი:	04-SEP-24 18:11:52

ვეძრების სახელი

ბლოკი ა - ვიტრაჟის სპეციფიკაციები

ვეძრების ნომერი

CMC-DKN-DWG-GKA-ARC-608-REV00

X:\099 DOMUS KAVTARADZE\STAFF\07_REVIT\2024 SEP CENTRAL\099_DOMUS KAVTARADZE_SEP_CENTRAL_N.RVT

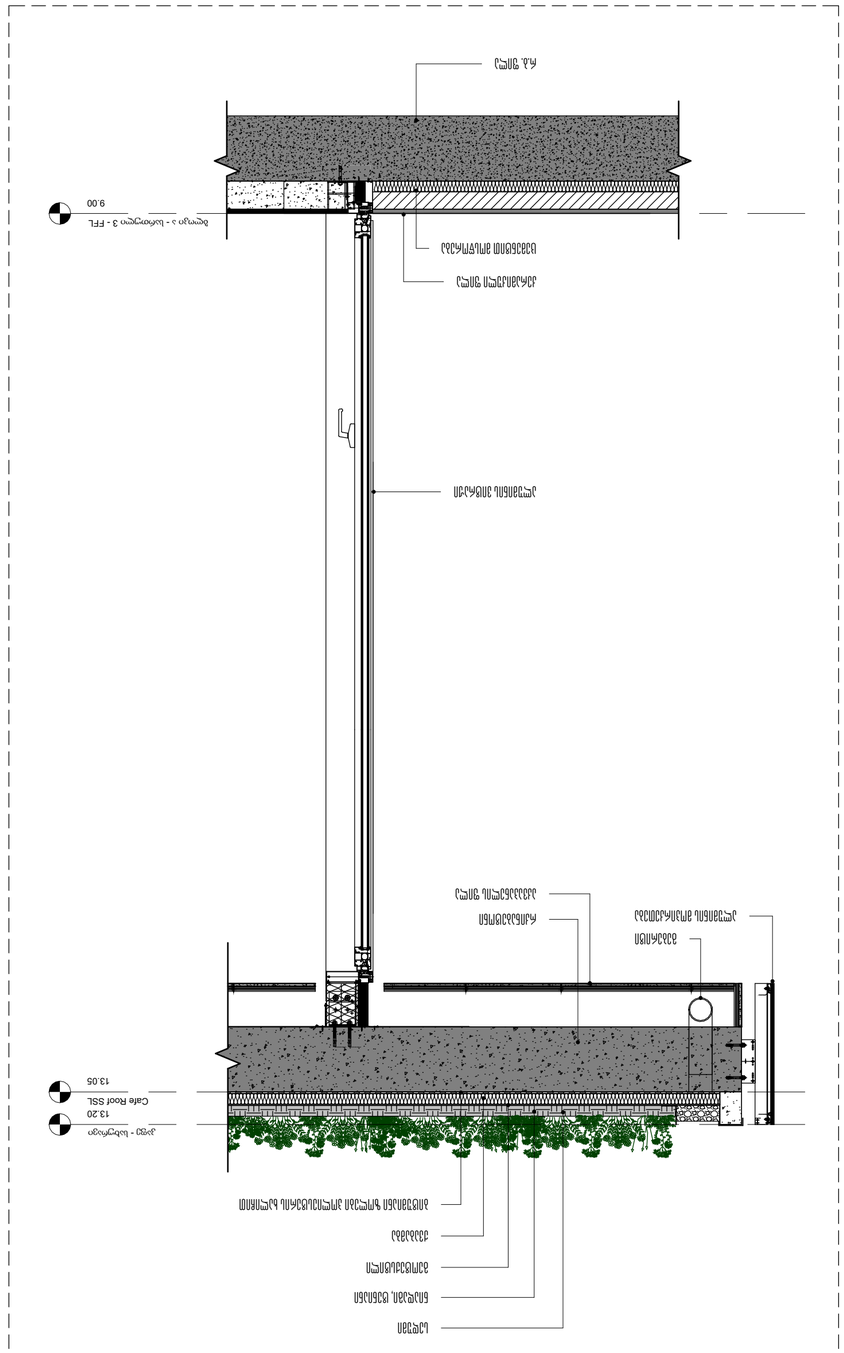



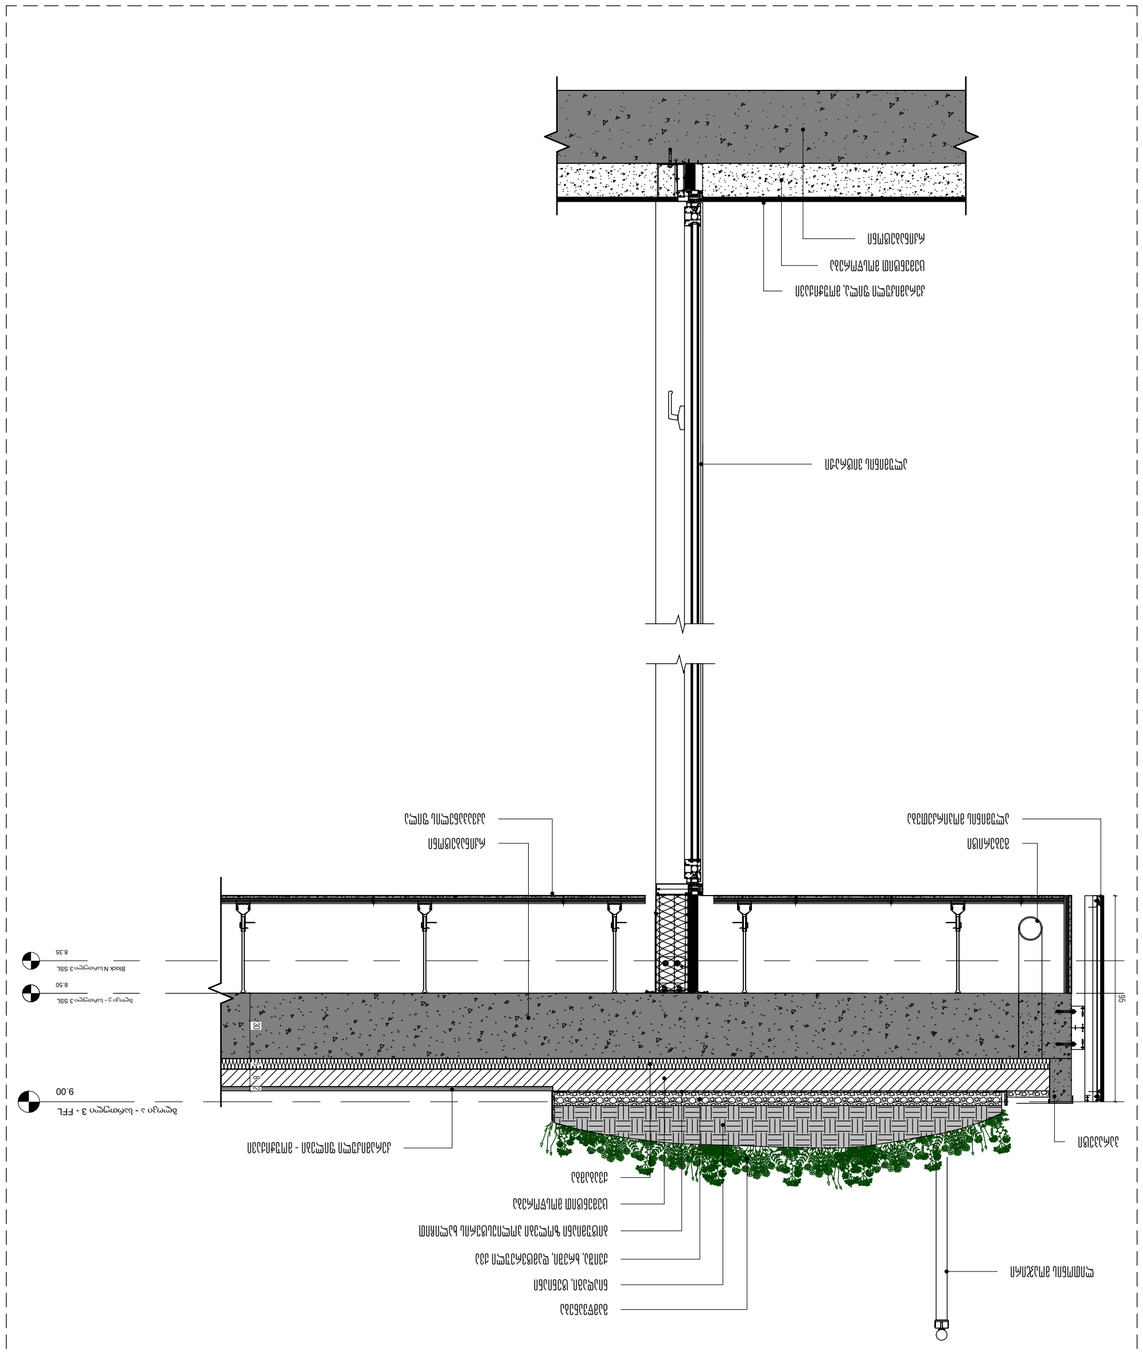



























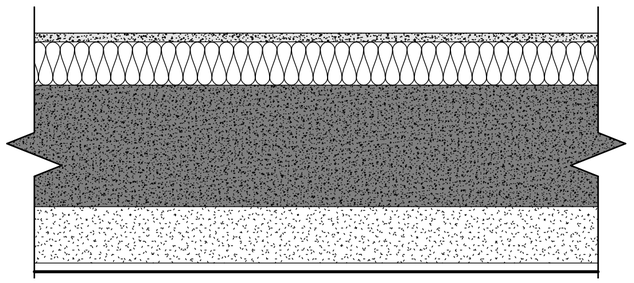



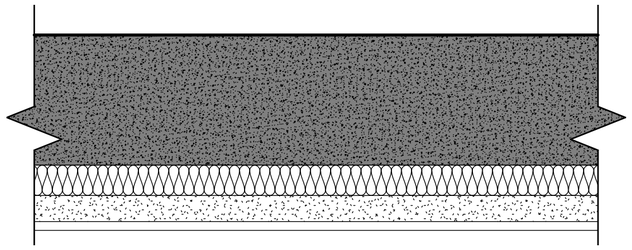













CMC-DKN-DWG-6KA-ARC-505-REV00


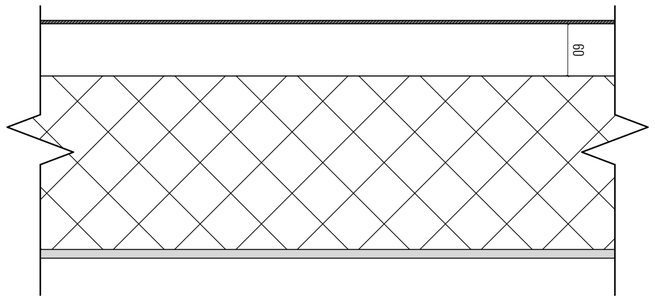



























გარე კედელი # 5 მიწასთან

ბლოკი ა - სამხრეთით-215,157 M^2 / დასავლეთით-87,24 მ^2

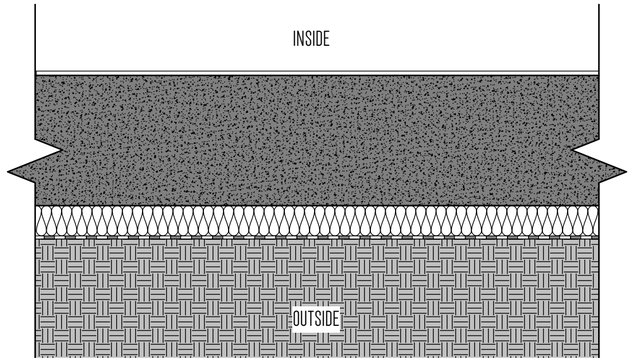

1. მსუბუქი ფითხი/ბათქაში , 2 სმ
2. რკინაბეტონი , 30 სმ
3. ქვაბამბა, 7 სმ
4. ბიტუმიანი ზოლები პოლიესტერის ხალიჩით, 0.2 სმ

არქიტექტორი

ხმალაძე
არქიტექტორები

ემაილი: GIORGI@KHMALADZE.GE

მისამართი: საბურთალო ეული 7ა, თბილისი.

ზომები უნდა გადამოწმდეს ადგილზე.

არ უნდა მოხდეს ნახატის გაკრეჭვის ცვლილება.

საშენებლო დერეფანშედ, ნებისმიერი ცვლილებისა უნდა შეთანხმდეს არქიტექტორს.

ეს ნახატი არის ხმალაძე არქიტექტორების საკუთრება და გამოცემა იმ ამოცანით, რომ მის ხმალაძე არქიტექტორების წერილობითი თანხმობის გარეშე, არც მთლიანად და არც ნაწილობრივ არ იქნება გადაბეჭდილი, შენახული ან გაზიარებული ნებისმიერი ანაკვეთორიზებულ პირზე.

პროექტი

DOMUS NEA

მისამართი

ვაკე-საბურთალო, თბილისი.
ეიჭრე გაეთრაჭის ქუჩა, N22

დანიშნულება

ღიობეს დეველოპმენტი

განკარგულება

სტადია:	პროექტის შეთანხმება
მასშტაბი:	1 : 10
ფორმატი:	A2
თარიღი:	10-JUL-24 12:04:49

გვერდის სახელი

ენერგოეფექტურობა - კედელი

გვერდის ნომერი

CMC-DKN-DWG-GKA-ARC-508-REV00

ავტორი	გიორგი ხმალაძე
შეასრულა	ელენე ვეღია
შეამოწმა	გიორგი ხმალაძე

X:\2019 DOMUS KAVTARADZE\13MP\07_REVIT\2024 JULY CENTRAL\2019_DOMUS KAVTARADZE_JULY_R24VT

გადახურვის სენდვიჩი # 1 ბლოკი ა - 1168,3მ^2

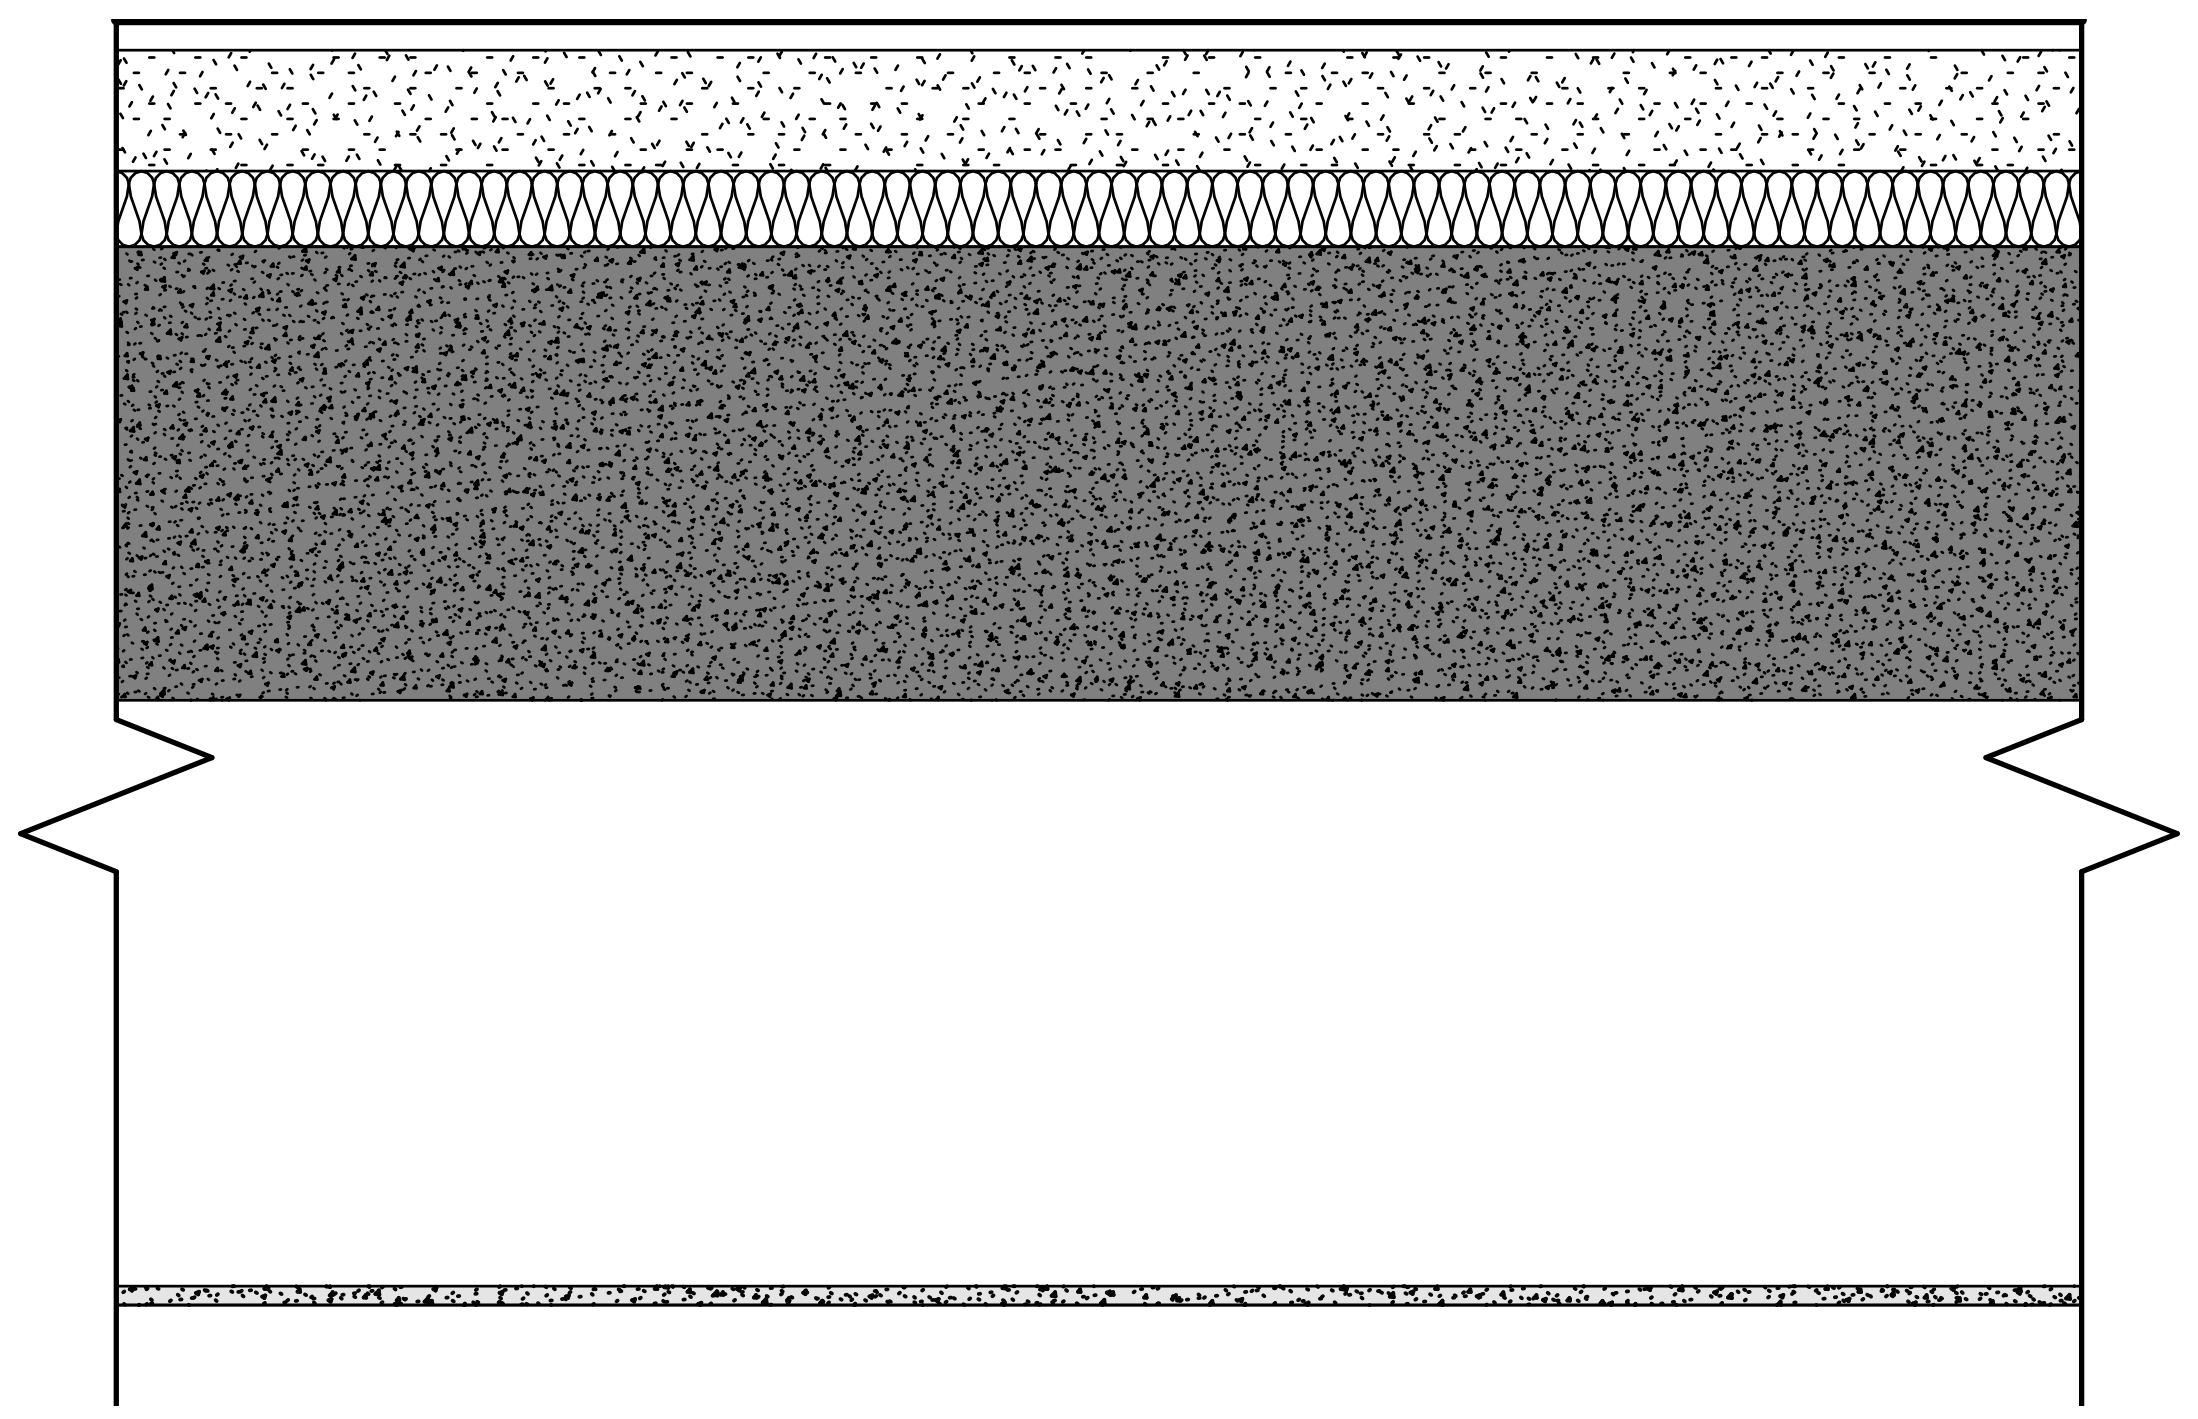

1. კერამიკული ფილები - მოუჭიქავი, 2 სმ
2. ცემენტით მოსწორება , 8 სმ
2. ქვაბამბა, 5 სმ
3. რკინაბეტონი, 28 სმ
4. ჰაერი, 39 სმ
5. აკვააპანელის ფილა, 1.3 სმ

გადახურვის სენდვიჩი # 2 ბლოკი ა - 649,481მ^2

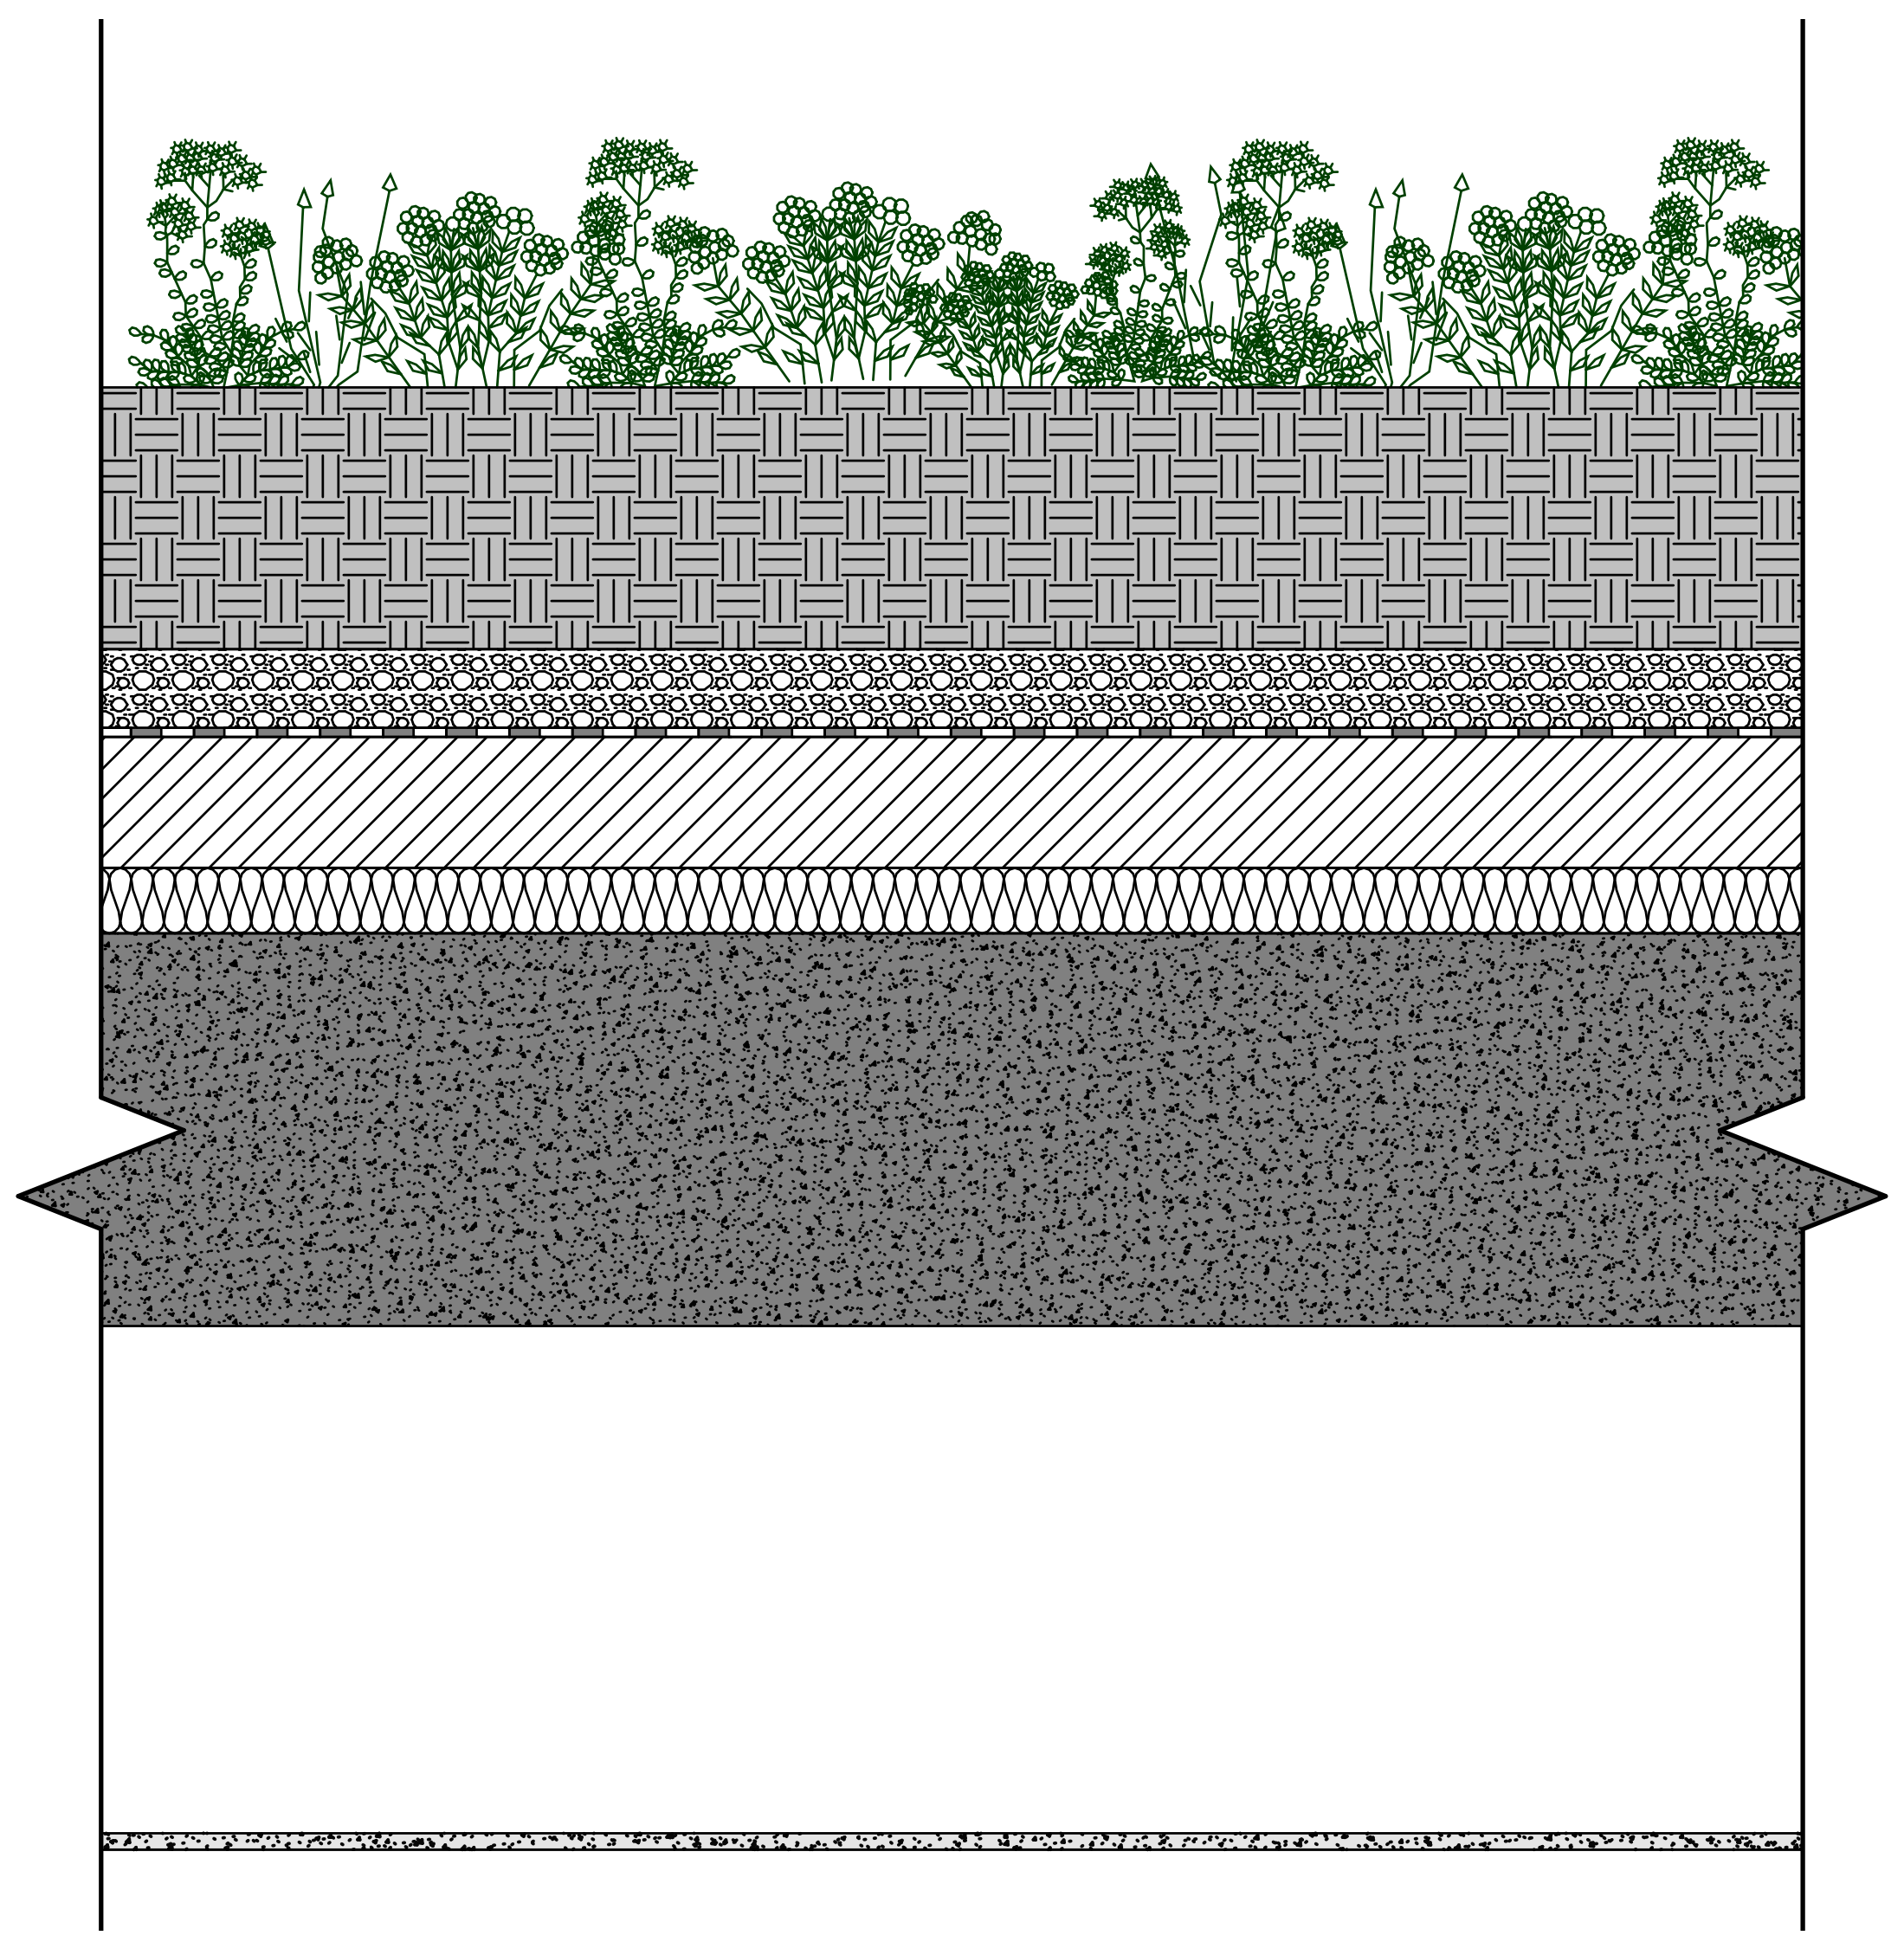

1. ნიადაგი (ტენიანი) , 20 სმ
2. ქვიშა, ხრეში, დამტვრეული ქვა 6 სმ
3. ბიტუმიანი ზოლები პოლიესტერის ხალიჩით, 0.2 სმ
4. ცემენტით მოსწორება, 10 სმ
5. ქვაბამბა, 5 სმ
6. რკინაბეტონი, 30 სმ
7. ჰაერი, 38 სმ
8. აკვააპანელის ფილა, 1.3 სმ

არქიტექტორი

ხმალაძე
არქიტექტორები

მეილი: GIORGI@KHMALADZE.GE
მისამართი: სანდრო ეული 7ა, თბილისი.

ზომები უნდა გადამოწმდეს ადგილზე.

არ უნდა მოხდეს ნახაზის მასშტაბის ცვლილება.

სამუშაოს დაწყებამდე, ნებისმიერი შეუსაბამობა უნდა შეატყობინოთ არქიტექტორს.

ეს ნახაზი არის ხმალაძე არქიტექტორების საკუთრება და გაიცემა იმ პირობით, რომ იგი ხმალაძე არქიტექტორების წერილობითი თანხმობის გარეშე, არც მთლიანად და არც ნაწილობრივ არ იქნება გადამრავლებული, შენახული ან გაზიარებული ნებისმიერი არაავტორიზებულ პირზე.

პროექტი

DOMUS NEA

მისამართი

ქალაქი თბილისი,
პეტრე ქავთარაძის ქუჩა, N22

დამკვეთი

დომუს დეველოპმენტი

ექსპლიკაცია

სტადია:	პროექტის შეთანხმება
მასშტაბი:	1 : 10
ფორმატი:	A2
თარიღი:	10-JUL-24 12:04:50

გვერდის სახელი

ენერგოეფექტურობა
სახურავი

გვერდის ნომერი

CMC-DKN-DWG-GKA-ARC-509-REV00

ავტორი	გიორგი ხმალაძე
შეასრულა	ელენე შელია
შეამოწმა	გიორგი ხმალაძე

X:\099 DOMUS KAVTARADZE\TEMP\07_REVIT\2024 JULY CENTRAL\099_DOMUS KAVTARADZE_JULY_N.RVT

გადახურვის სენდვიჩი # 3 ბლოკი ა - 994,59მ^2

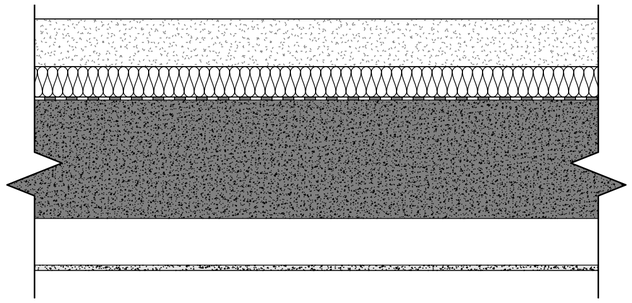

1. ცემენტით მოსწორება , 12 სმ
2. ქვაბამბა, 7 სმ
3. ბიტუმიანი ზოლები პოლიესტერის ხალიჩით, 0.2 სმ
3. რკინაბეტონი, 28სმ
4. ჰაერი, 11 სმ
5. აკვაპანელი ფილა, 1.3 სმ

გადახურვის სენდვიჩი # 4 ბლოკი ა - 61,93მ^2

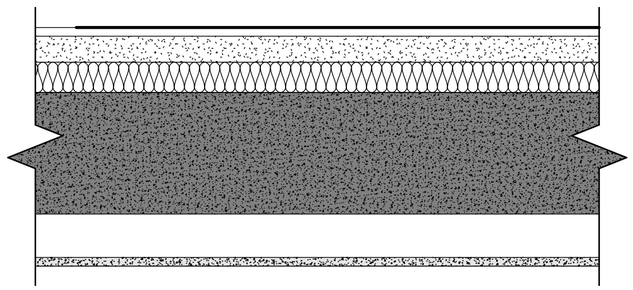

1. კერამიკული ფილები - მოუჭიქავი, 2 სმ
2. ცემენტით მოსწორება, 8სმ
3. ქვაბამბა, 7 სმ
4. რკინაბეტონი, 28 სმ
5. ჰაერი, 11 სმ
5. აკვაპანელის ფილა, 1.3 სმ

არქიტექტორი

ხმალაძე
არქიტექტორები

ემაილი: GIORGI@KHMALADZE.GE

მისამართი: საბურთალო ეული 7ა, თბილისი.

ზომები უნდა გადაამოწმოს ადგილზე.




პროექტი
DOMUS NEA

მისამართი


განკუთვნება

სტადია:	პროექტის შეთანხმება
მასშტაბი:	1:10
ფორმატი:	A2
თარიღი:	10-JUL-24 12:04:51

ფენერგოეფექტურობა
სახურავი

ფაილის ნომერი

CMC-DKN-DWG-GKA-ARC-510-REV00

ავტორი	გიორგი ხმალაძე
შეასრულა	ელენე ჭელია
შეამოწმა	გიორგი ხმალაძე

X:\2019 DOMUS KAVTARADZE\13MP\07_REVIT\2024 JULY CENTRAL\2019_DOMUS KAVTARADZE_JULY_R24.RVT


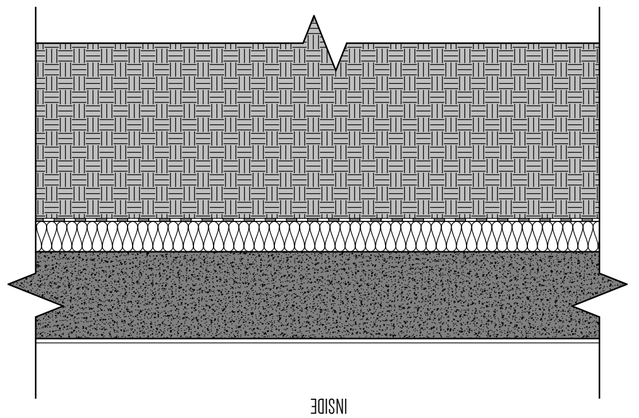


















გადახურვის სენდვიჩი #5 ა ბლოკი - 367,416 მ^2

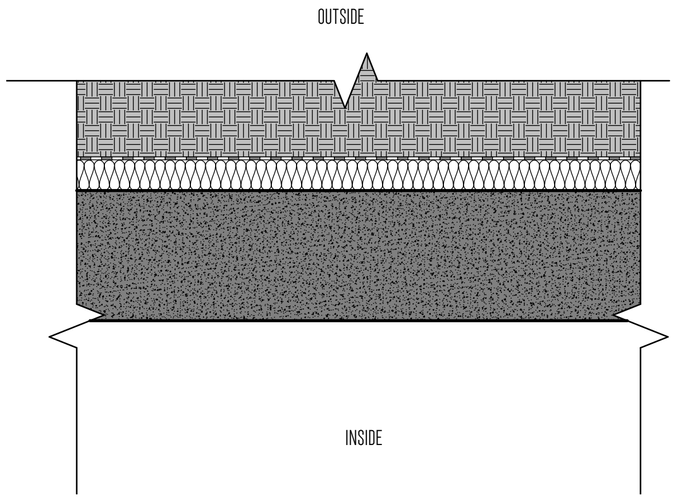

1. ნიადაგი, ცვენიანი, 38სმ
2. ბიცუმიანი ზოლები პოლიესტერის ხალიჩით, 0.2 სმ
3. ქვაბამბა, 7 სმ
6. რკინაბეტონი, 30 სმ
7. ჰაერი, 39 სმ
8. აკუსპანელის ფილა, 1სმ

გადახურვის სენდვიჩი #6 კაფის გადახურვა- სედუმი - 275.4 მ^2

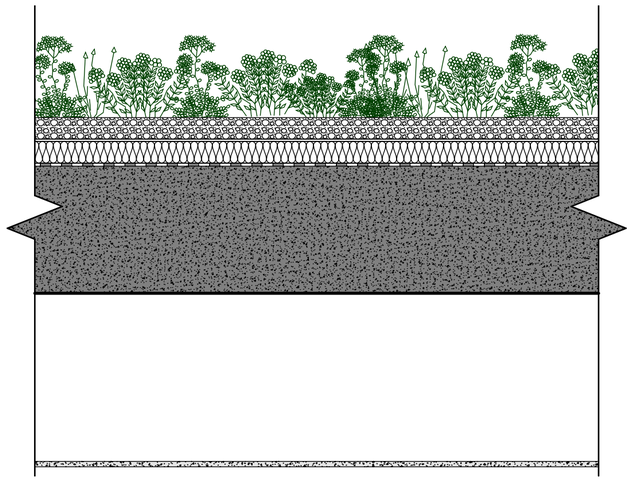

1. ნიადაგი, ცვენიანი, 5 სმ
2. გეოცქვესტილი, 0.5 სმ
3. ქვაბამბა, 5 სმ
4. ბიცუმიანი ზოლები პოლიესტერის ხალიჩით, 0.2 სმ
5. რკინაბეტონი, 30 სმ
6. ჰაერი, 39 სმ
7. აკუსპანელის ფილა, 1 სმ

არქიტექტორი

ხმალაძე
არქიტექტორები

ემაილი: GIORGI@KHMALADZE.GE

მისამართი: საბურთალო უბანი 7ა, თბილისი.

ზომები უნდა გადამოწმდეს ადგილზე.




პროექტი

DOMUS NEA

მისამართი

ქალაქი თბილისი,
ვეძრე გავთრაძის ქუჩა, N22

დეველოპერი

ღიმედ დვალიშვილი

ვერსიები

სტადია:	პროექტის შეთანხმება
მასშტაბი:	1:10
ფორმატი:	A2
თარიღი:	04-SEP-24 14:35:54

გვერდის სახელი

ა ბლოკი -
ენერგოეფექტურობა -
სახურავი

გვერდის ნომერი

CMC-DKN-DWG-GKA-ARC-511-REV01

