


| ფორმატი A2 | |
|---|---|
| ექსპლიკაცია: | |
| | საკადასტრო წითელი ხაზი |
| +13,950 | ნიშნული გეგმაზე |
| 3-3 | ჭრილის ხაზი |
| | კედლის ცეცხლმედეგობის ხარისხი 1სთ |
| | კედლის ცეცხლმედეგობის ხარისხი 2სთ |
| | გასასვლელებს შორის მანძილი |
| | გასასვლელამდე სავალი მანძილი |
| | მისაწვდომი სვლა გზა |
| 12 სარ. (ი.გ.6 +36.00) (ს.ზ.6 +35.90) | ნიშნული ჭრილზე /ფასადზე |
| | გაძლიერებული ბეტონის კარკასი 2სთ ცეცხლმედეგობით |
| | ბეტონის ბლოკის კედელი |
| | შახტის აღმნიშვნელი |
| 1 | ღერძის ხაზი |
| 16% | პანდუსის დახრის აღმნიშვნელი |
| | ხანძრის აღმომჩენი სიგნალიზაცია |
| | სახანძრო მილდგარი |
| | ხელის ცეცხლმაქრები |
| Exit | გასასვლელი |
| | საგანგებო ხმოვანი განგაშის საკომუნიკაციო სისტემა |
| | საკვამლო ტიპის მაუწყებელი |
| | სახანძრო განგაშის ხელით სამართავი კოლოფი |
| | სპრინკლერი |
| | საავარიო განათება |

| პროექტის სახელწოდება: მრავალბინიანი საცხოვრებელი სახლი მის: თელავის ქუჩა №46/48 ს/კ 01.17.01.078.099 | | | |
|---|---|---|---|
| თანამდებობა | გვარი | ხელმოწერა | თარიღი |
| დირექტორი | კ.არაბიძე | | |
| არქიტექტორი | გ.თევაძე | | |
| არქიტექტორი | ლ.ჩაკვეტაძე | | |

ARCO

მისამართი: თბილისი, მარშალ გელოვანის №13

| მასშტაბი | 1:100 | ნახაზი: ფასადი ზ-ა ღერძებს შორის |
|---|---|---|
| თარიღი | | |
| სტადია | ფურცელი | 24 |




| ფორმატი A2 | |
|---|---|

**ექსპლიკაცია:**

| | |
|---|---|
| | საკადასტრო წითელი ხაზი |
| +13,950 | ნიშნული გეგმაზე |
| 3-3 | ჭრილის ხაზი |
| | კედლის ცეცხლმედეგობის ხარისხი 1სთ |
| | კედლის ცეცხლმედეგობის ხარისხი 2სთ |
| | გასასვლელებს შორის მანძილი |
| | გასასვლელამდე სავალი მანძილი |
| | მისაწვდომი სვლა გეზი |
| 12 სარ. (ი.მ.6+36,00) (ს.ზ.6 +35,90) | ნიშნული ჭრილზე /ფასადზე |
| | გაძლიერებული ბეტონის კარკასი 2სთ ცეცხლმედეგობით |
| | ბეტონის ბლოკის კედელი |
| | შახტის აღმნიშვნელი |
| 1 | ღერძის ხაზი |
| 16% | პანდუსის დახრის აღმნიშვნელი |
| | ხანძრის აღმომჩენი სიგნალიზაცია |
| FIRE HYDRANT & HOSE REEL | სახანძრო მილდგარი |
| Fire extinguisher. | ხელის ცეცხლმაქრები |
| Exit | გასასვლელი |
| | საგანგებო ხმოვანი განგაშის საკომუნიკაციო სისტემა |
| | საკვამლო ტიპის მაუწყებელი |
| FIRE ALARM | სახანძრო განგაშის ხელით სამართავი კოლოფი |
| | სპრინკლერი |
| | საავარიო განათება |

პროექტის სახელწოდება
მრავალბინიანი საცხოვრებელი სახლი
მის: თელავის ქუჩა №46/48 ს/კ 01.17.01.078.099

| თანამდებობა | გვარი | ხელმოწერა | თარიღი |
|---|---|---|---|
| დირექტორი | კ.არაბიძე | | |
| არქიტექტორი | გ.თავაძე | | |
| არქიტექტორი | ლ.ჩაკვეტაძე | | |

ARCO

მისამართი
თბილისი,
მარშალ გელოვანის №13

| | | |
|---|---|---|
| მასშტაბი | 1:100 | ნახაზი ფასადი ა-ზ ღერძებს შორის |
| თარიღი | | |
| სტადია | ფურცელი | 25 |












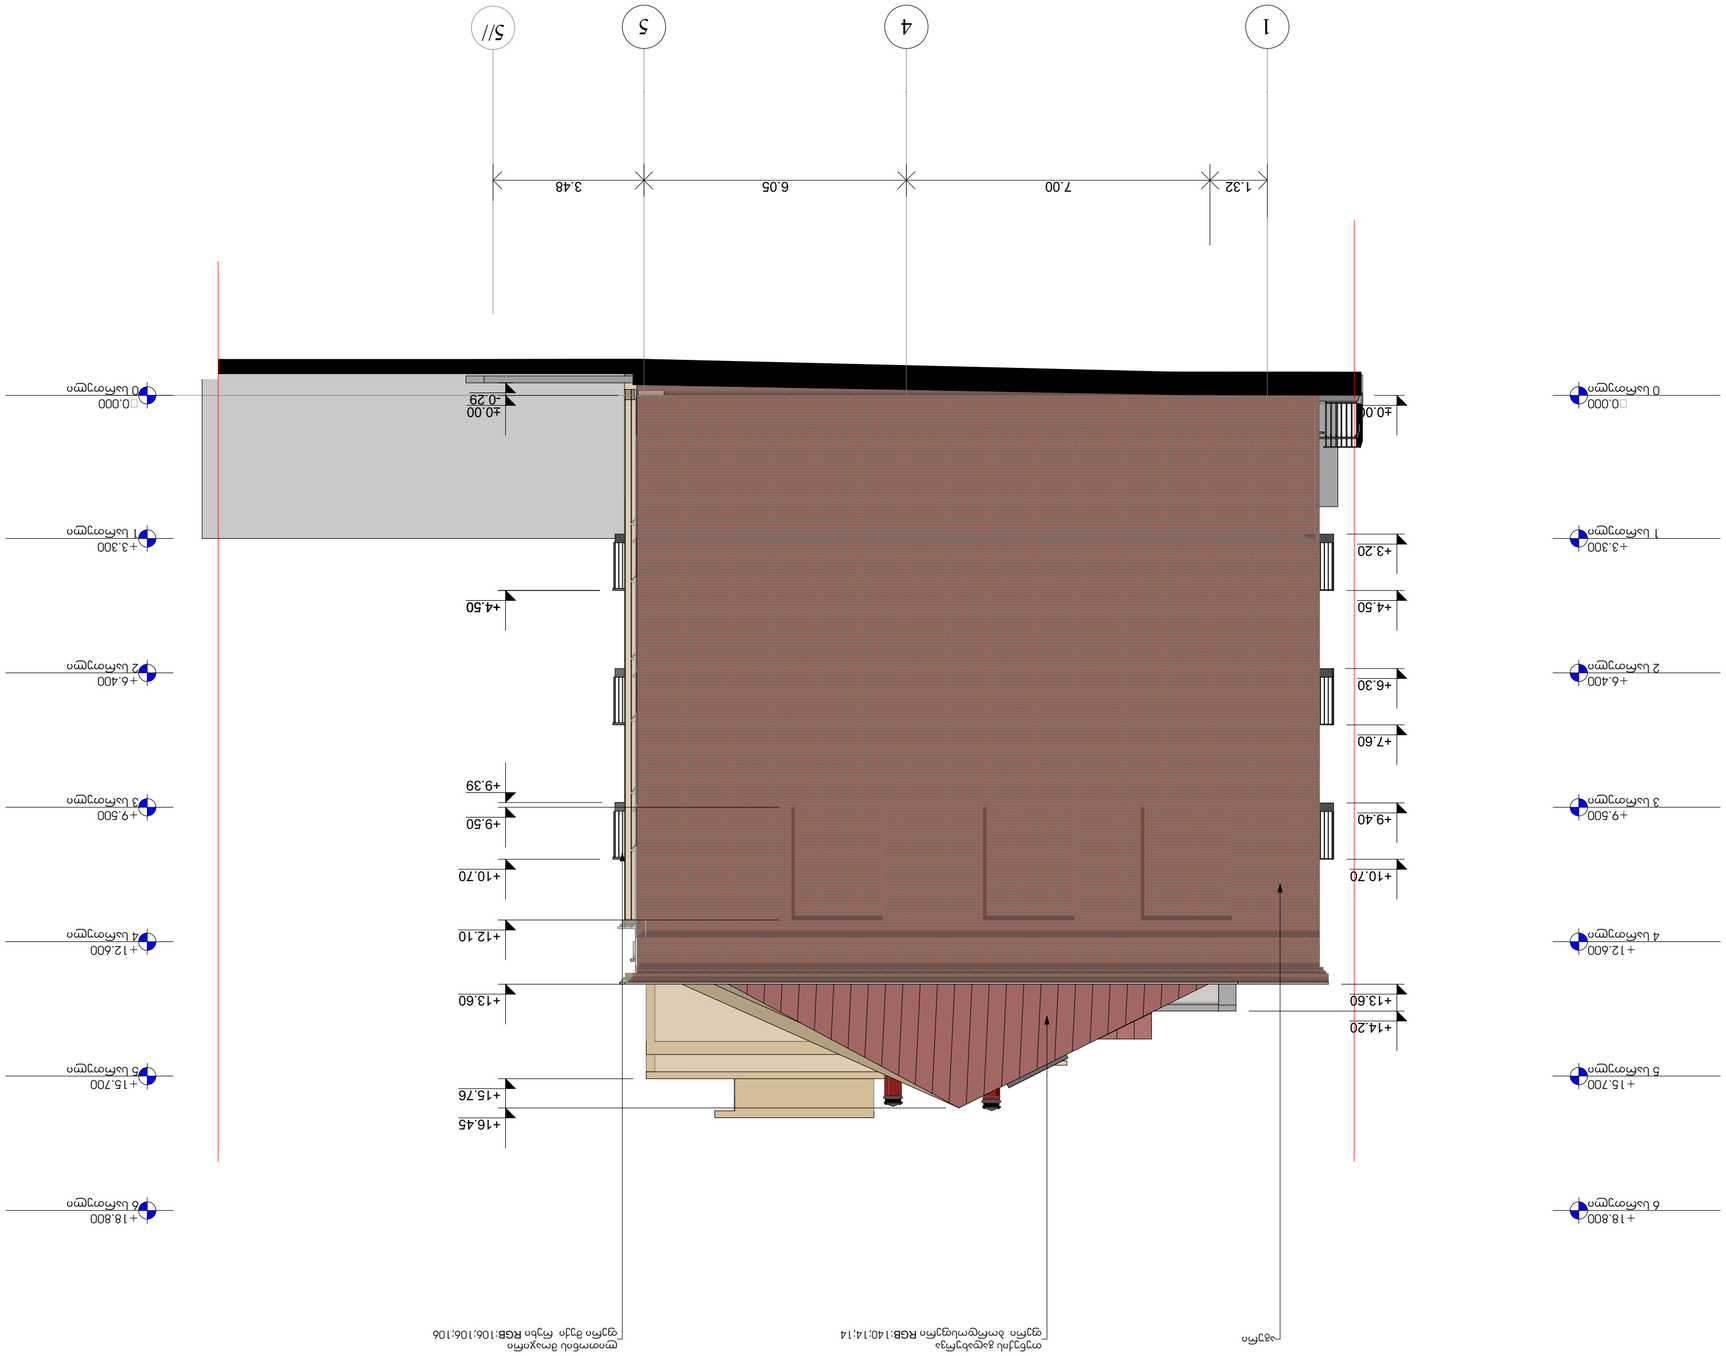



## ზ-ე ფასადი შეუზღუდავია

ღიობები -25,30 მ$^2$
რაც შეადგენს ფასადის 20.00 %




## ე-დ ფასადი შეუზღუდავია

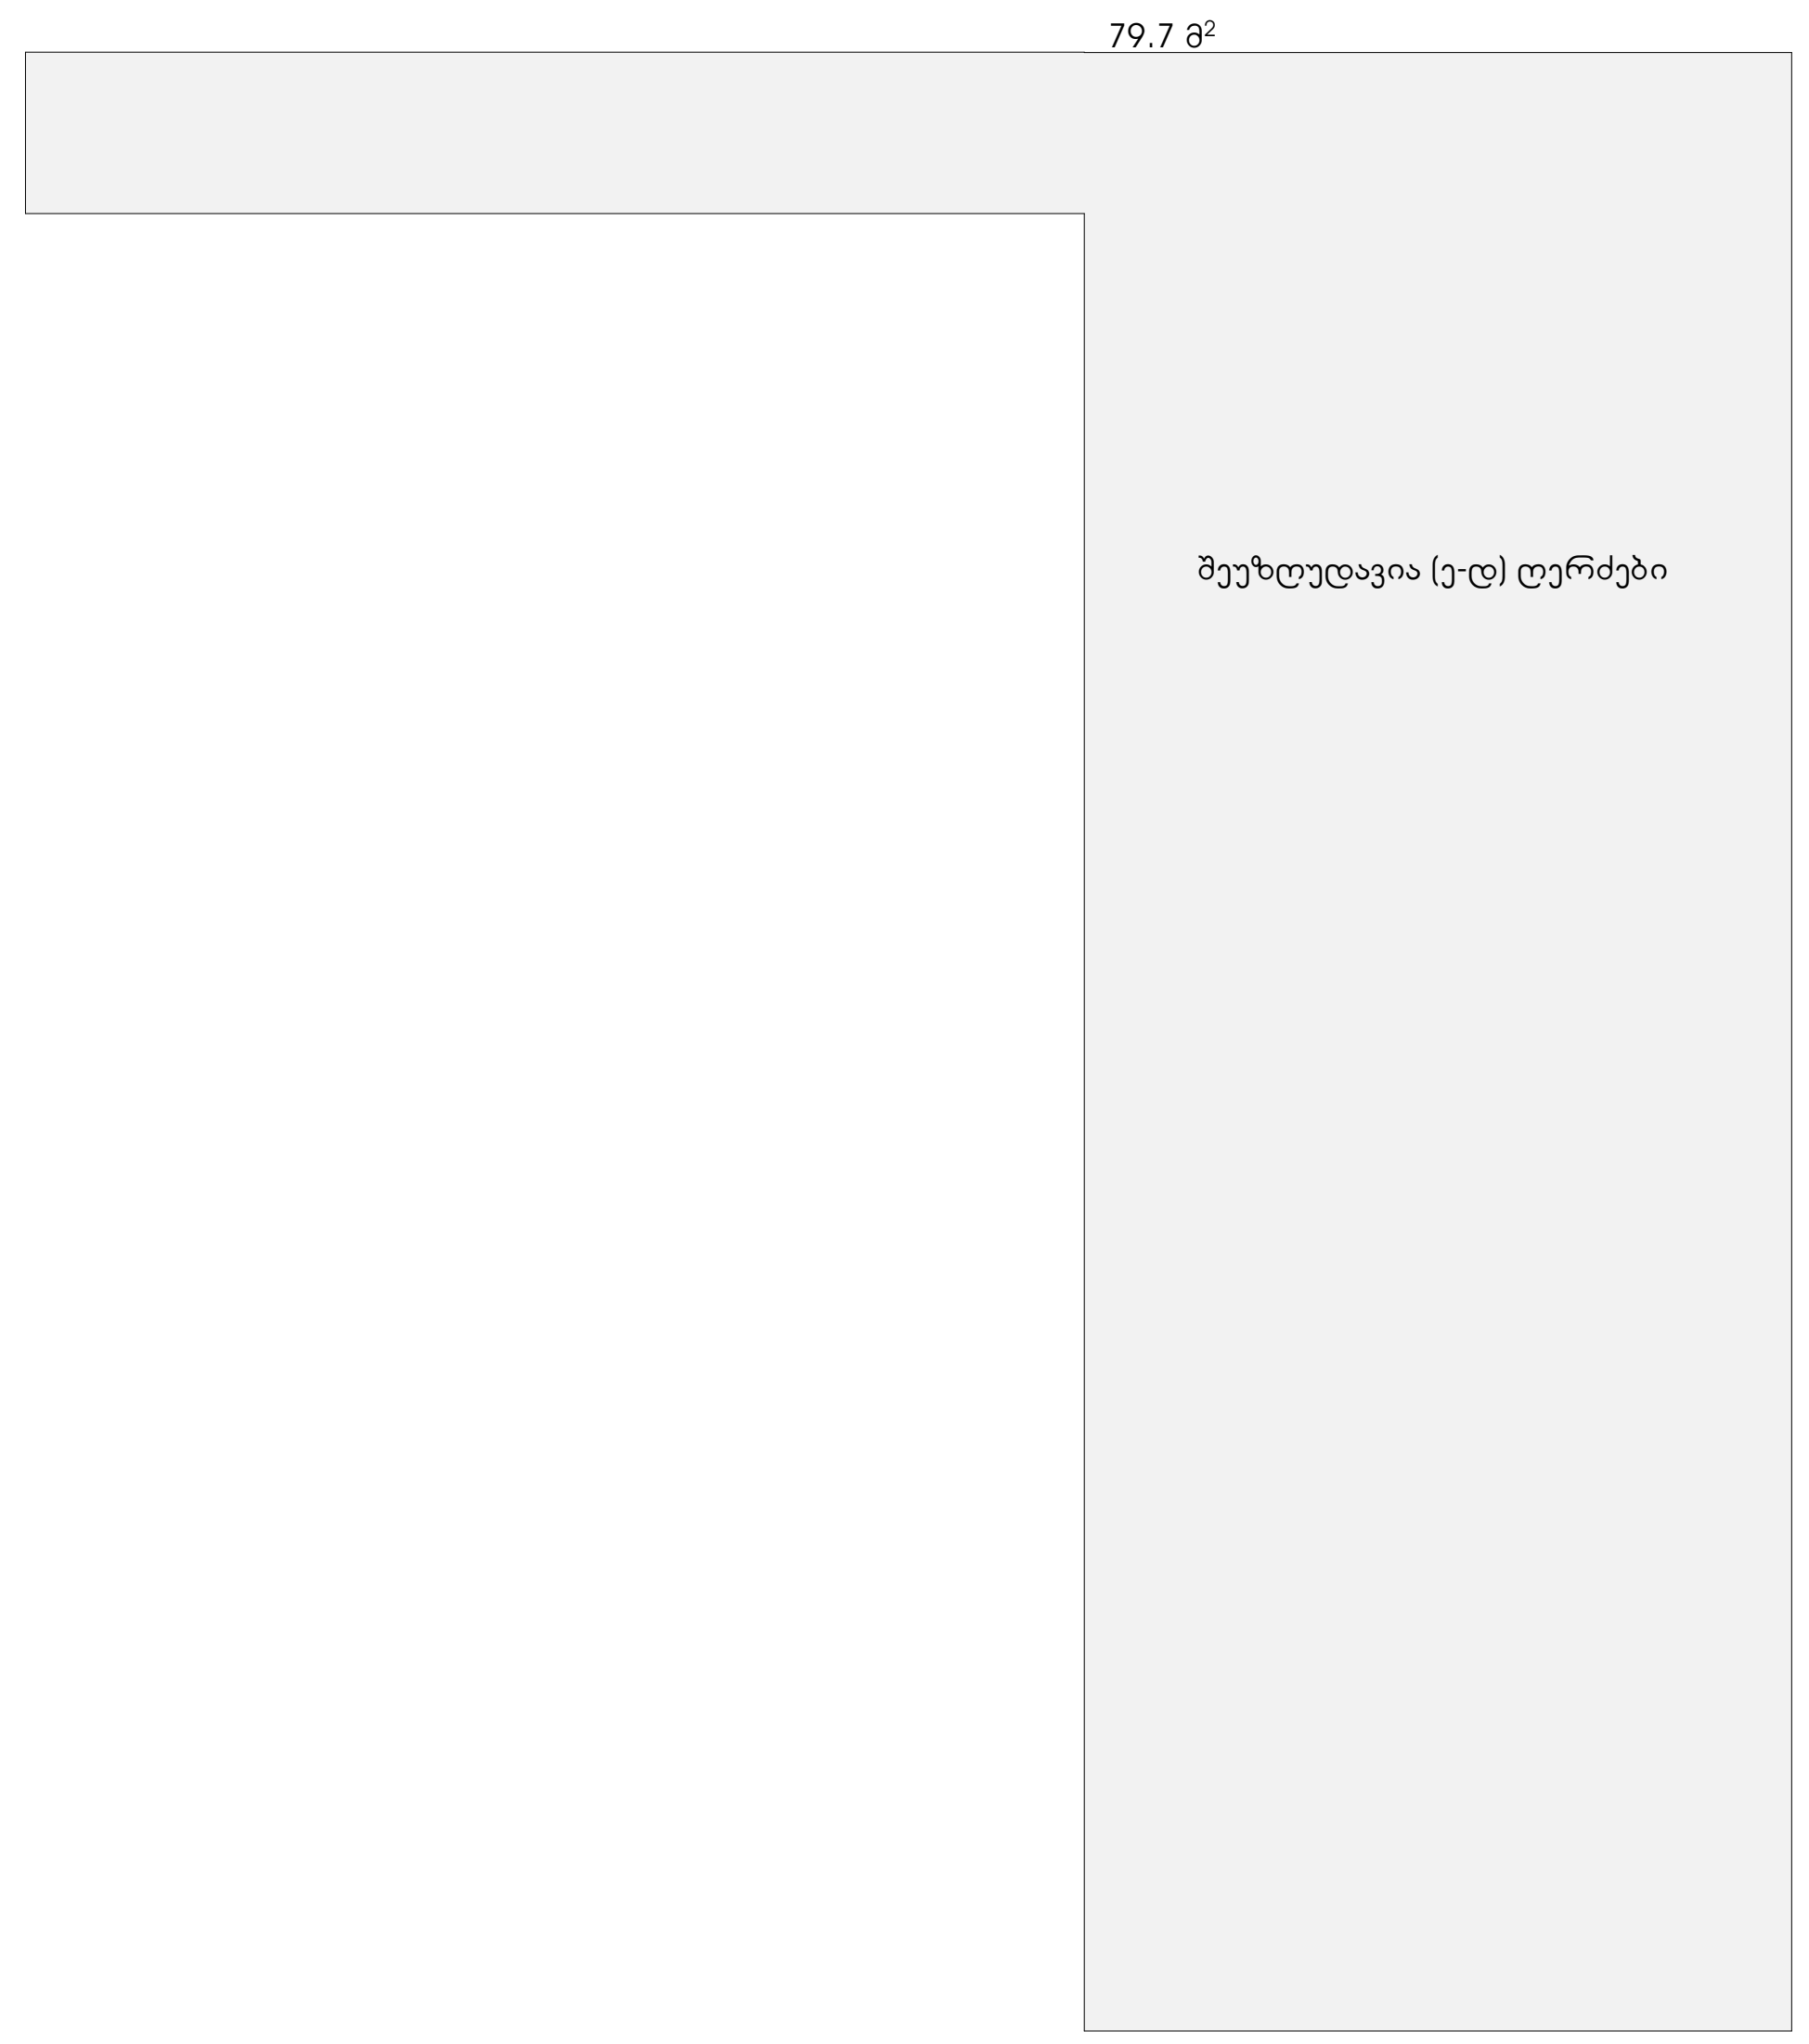


## დ-ა ფასადი

ღიობები -48.00 მ$^2$
რაც შეადგენს ფასადის 25.00 %<75 %

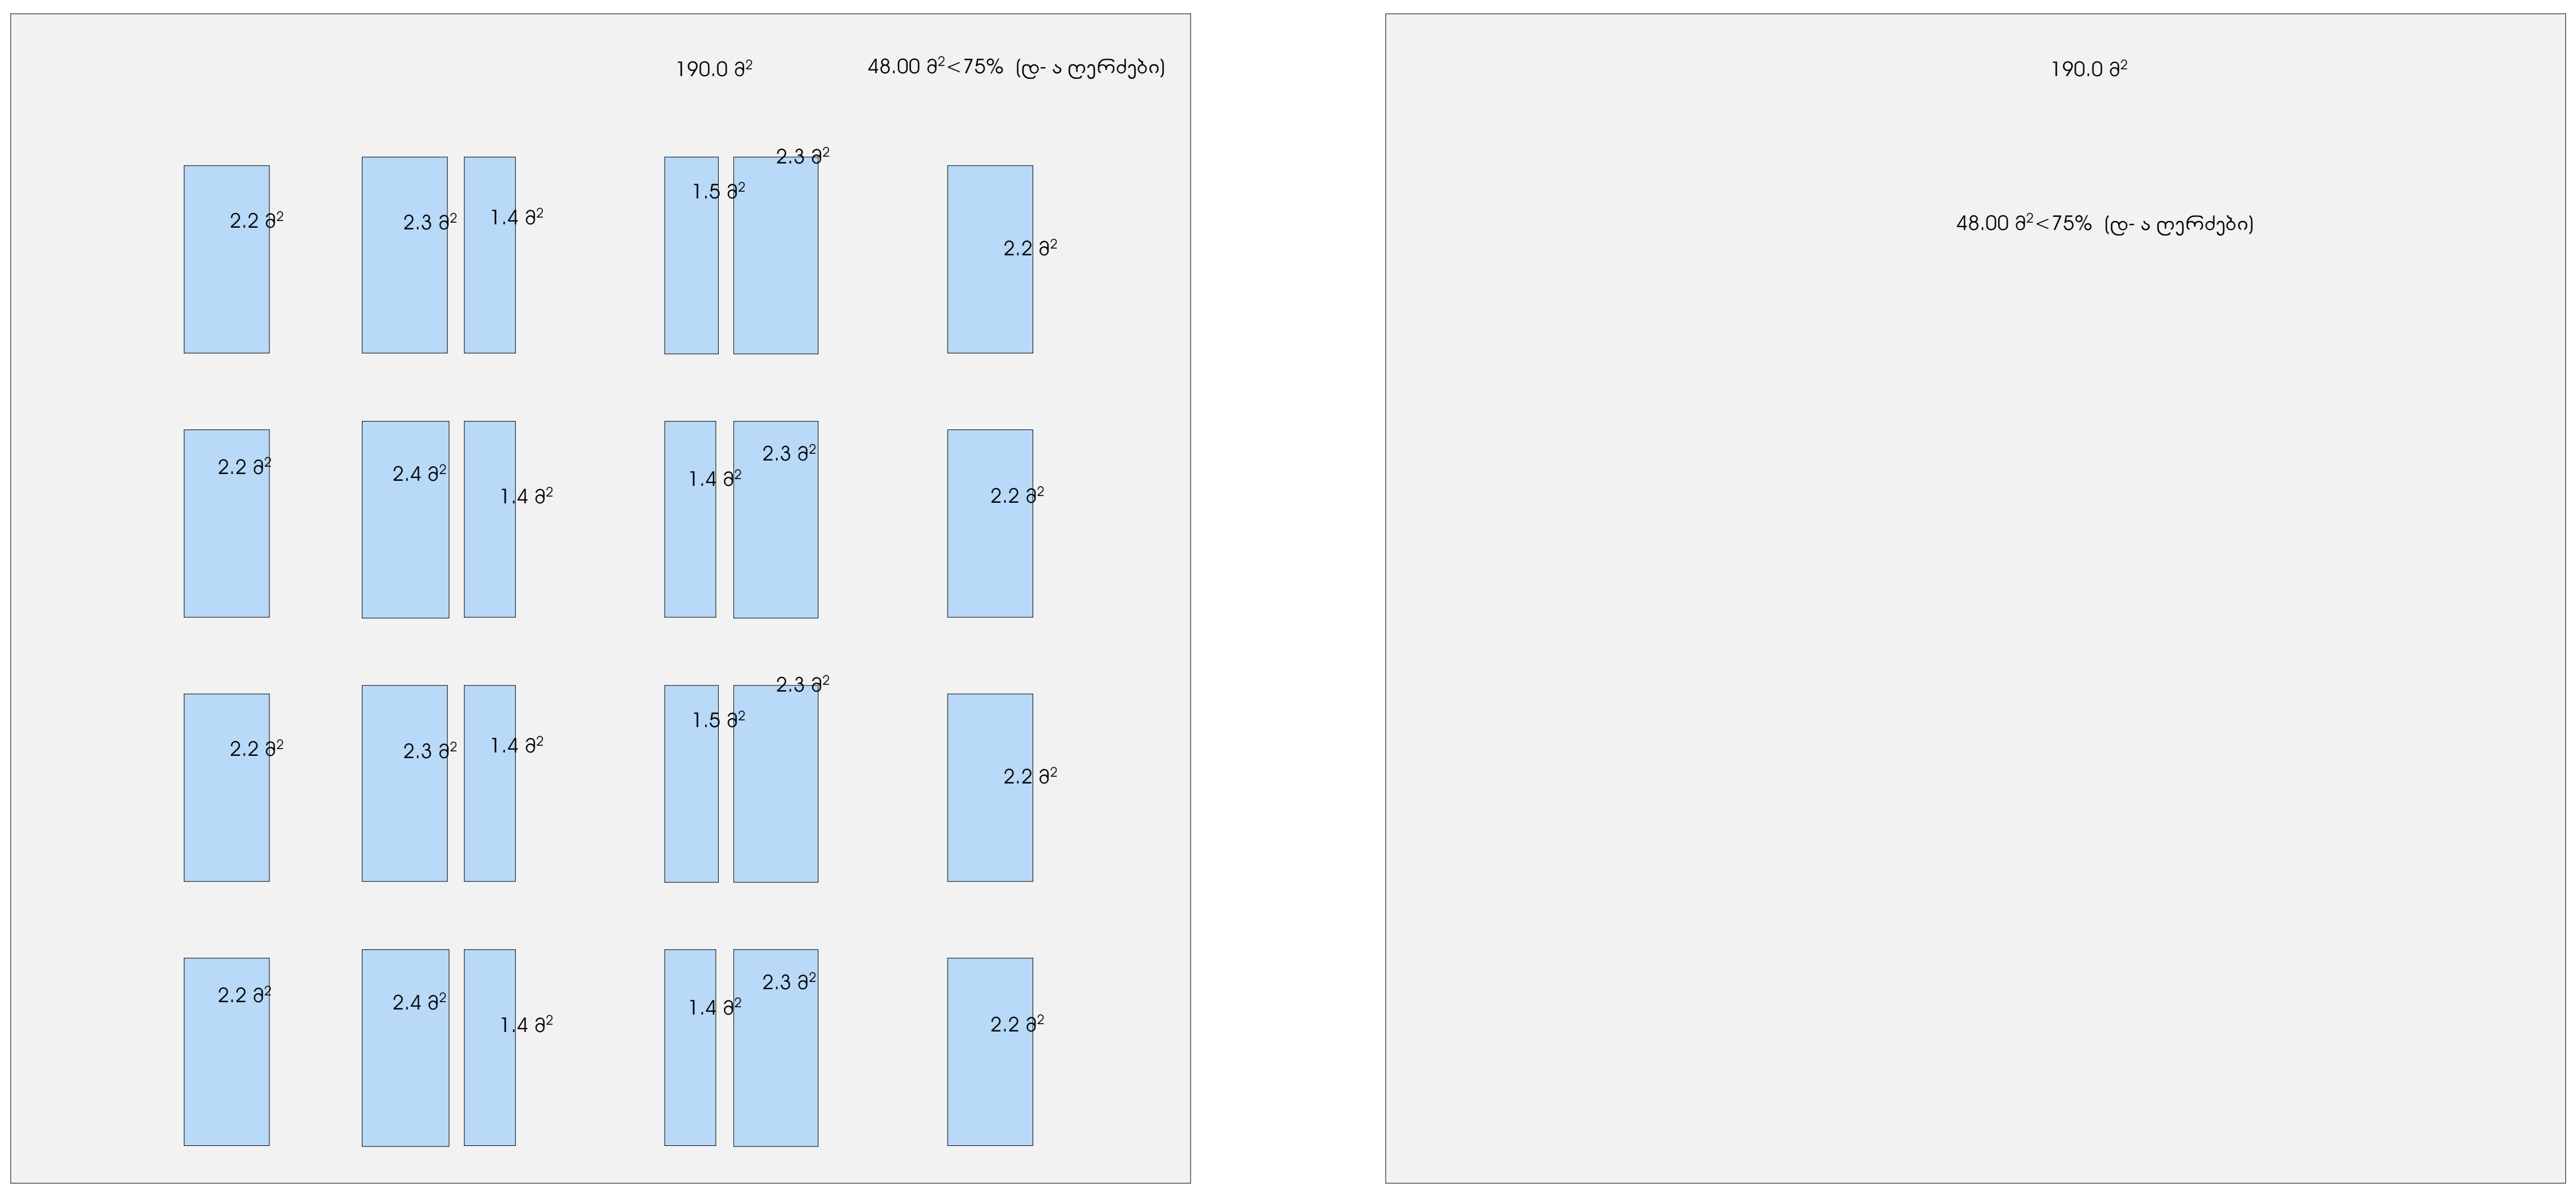


| ᲤᲝᲠᲛᲐᲢᲘ A2 | |
|---|---|
| ᲔᲥᲡᲞᲚᲘᲙᲐᲪᲘᲐ: | |
| | ᲡᲐᲙᲐᲓᲐᲡᲢᲠᲝ ᲬᲘᲗᲔᲚᲘ ᲮᲐᲖᲘ |
| +13,950 | ᲜᲘᲨᲜᲣᲚᲘ ᲒᲔᲒᲛᲐᲖᲔ |
| 3-3 | ᲭᲠᲘᲚᲘᲡ ᲮᲐᲖᲘ |
| | ᲙᲔᲓᲚᲘᲡ ᲪᲔᲪᲮᲚᲛᲔᲓᲔᲒᲝᲑᲘᲡ ᲮᲐᲠᲘᲡᲮᲘ 1ᲡᲗ |
| | ᲙᲔᲓᲚᲘᲡ ᲪᲔᲪᲮᲚᲛᲔᲓᲔᲒᲝᲑᲘᲡ ᲮᲐᲠᲘᲡᲮᲘ 2ᲡᲗ |
| | ᲒᲐᲡᲐᲡᲕᲚᲔᲚᲔᲑᲡ ᲨᲝᲠᲘᲡ ᲛᲐᲜᲫᲘᲚᲘ |
| | ᲒᲐᲡᲐᲡᲕᲚᲔᲚᲐᲛᲓᲔ ᲡᲐᲕᲐᲚᲘ ᲛᲐᲜᲫᲘᲚᲘ |
| | ᲛᲘᲡᲐᲬᲕᲓᲝᲛᲘ ᲡᲕᲚᲐ ᲒᲖᲘ |
| 12 ᲡᲐᲠ. (ი.გ.6+36,00) (ს.ზ.6 +35,90) | ᲜᲘᲨᲜᲣᲚᲘ ᲭᲠᲘᲚᲖᲔ /ᲤᲐᲡᲐᲓᲖᲔ |
| | ᲒᲐᲫᲚᲘᲔᲠᲔᲑᲣᲚᲘ ᲑᲔᲢᲝᲜᲘᲡ ᲙᲐᲠᲙᲐᲡᲘ 2ᲡᲗ ᲪᲔᲪᲮᲚᲛᲔᲓᲔᲒᲝᲑᲘᲗ |
| | ᲑᲔᲢᲝᲜᲘᲡ ᲑᲚᲝᲙᲘᲡ ᲙᲔᲓᲔᲚᲘ |
| | ᲨᲐᲮᲢᲘᲡ ᲐᲦᲛᲜᲘᲨᲕᲜᲔᲚᲘ |
| 1 | ᲦᲔᲠᲫᲘᲡ ᲮᲐᲖᲘ |
| 16% | ᲞᲐᲜᲓᲣᲡᲘᲡ ᲓᲐᲮᲠᲘᲡ ᲐᲦᲛᲜᲘᲨᲕᲜᲔᲚᲘ |
| | ᲮᲐᲜᲫᲠᲘᲡ ᲐᲦᲛᲝᲛᲩᲔᲜᲘ ᲡᲘᲒᲜᲐᲚᲘᲖᲐᲪᲘᲐ |
| FIRE HYDRANT & HOSE REEL | ᲡᲐᲮᲐᲜᲫᲠᲝ ᲛᲘᲚᲓᲒᲐᲠᲘ |
| Fire extinguisher. | ᲮᲔᲚᲘᲡ ᲪᲔᲪᲮᲚᲛᲐᲥᲠᲔᲑᲘ |
| Exit | ᲒᲐᲡᲐᲡᲕᲚᲔᲚᲘ |
| | ᲡᲐᲒᲐᲜᲒᲔᲑᲝ ᲮᲛᲝᲕᲐᲜᲘ ᲒᲐᲜᲒᲐᲨᲘᲡ ᲡᲐᲙᲝᲛᲣᲜᲘᲙᲐᲪᲘᲝ ᲡᲘᲡᲢᲔᲛᲐ |
| | ᲡᲐᲙᲕᲐᲛᲚᲝ ᲢᲘᲞᲘᲡ ᲛᲐᲣᲬᲧᲔᲑᲔᲚᲘ |
| FIRE ALARM | ᲡᲐᲮᲐᲜᲫᲠᲝ ᲒᲐᲜᲒᲐᲨᲘᲡ ᲮᲔᲚᲘᲗ ᲡᲐᲛᲐᲠᲗᲐᲕᲘ ᲙᲝᲚᲝᲤᲘ |
| | ᲡᲞᲠᲘᲜᲙᲚᲔᲠᲘ |
| | ᲡᲐᲐᲕᲐᲠᲘᲝ ᲒᲐᲜᲐᲗᲔᲑᲐ |

ᲞᲠᲝᲔᲥᲢᲘᲡ ᲡᲐᲮᲔᲚᲬᲝᲓᲔᲑᲐ
ᲛᲠᲐᲕᲐᲚᲑᲘᲜᲘᲐᲜᲘ ᲡᲐᲪᲮᲝᲕᲠᲔᲑᲔᲚᲘ ᲡᲐᲮᲚᲘ
ᲛᲘᲡ: ᲗᲔᲚᲐᲕᲘᲡ ᲥᲣᲩᲐ №46/48 Ს/Კ 01.17.01.078.099

| ᲗᲐᲜᲐᲛᲓᲔᲑᲝᲑᲐ | ᲒᲕᲐᲠᲘ | ᲮᲔᲚᲛᲝᲬᲔᲠᲐ | ᲗᲐᲠᲘᲦᲘ |
|---|---|---|---|
| ᲓᲘᲠᲔᲥᲢᲝᲠᲘ | Კ.ᲐᲠᲐᲑᲘᲫᲔ | | |
| ᲐᲠᲥᲘᲢᲔᲥᲢᲝᲠᲘ | Გ.ᲗᲐᲕᲐᲫᲔ | | |
| ᲐᲠᲥᲘᲢᲔᲥᲢᲝᲠᲘ | Ლ.ᲩᲐᲙᲕᲔᲢᲐᲫᲔ | | |

ARCO

ᲛᲘᲡᲐᲛᲐᲠᲗᲘ
ᲗᲑᲘᲚᲘᲡᲘ
ᲛᲐᲠᲨᲐᲚ ᲒᲔᲚᲝᲕᲐᲜᲘᲡ №13

| ᲛᲐᲡᲨᲢᲐᲑᲘ | 1:100 | ფასადზე ღიობების პროცენტულობა |
|---|---|---|
| ᲗᲐᲠᲘᲦᲘ | | |
| ᲡᲢᲐᲓᲘᲐ | ᲤᲣᲠᲪᲔᲚᲘ | 28 |