
საქართველო

ქ. თბილისი, დიდი ლილო 3500. კვ.მ. სასოფლო-სამეურნეობის დანიშნულების ს/კ 81.08.16.810. მიწის ნაკვეთის ტოპოგრაფიული

გეგმა

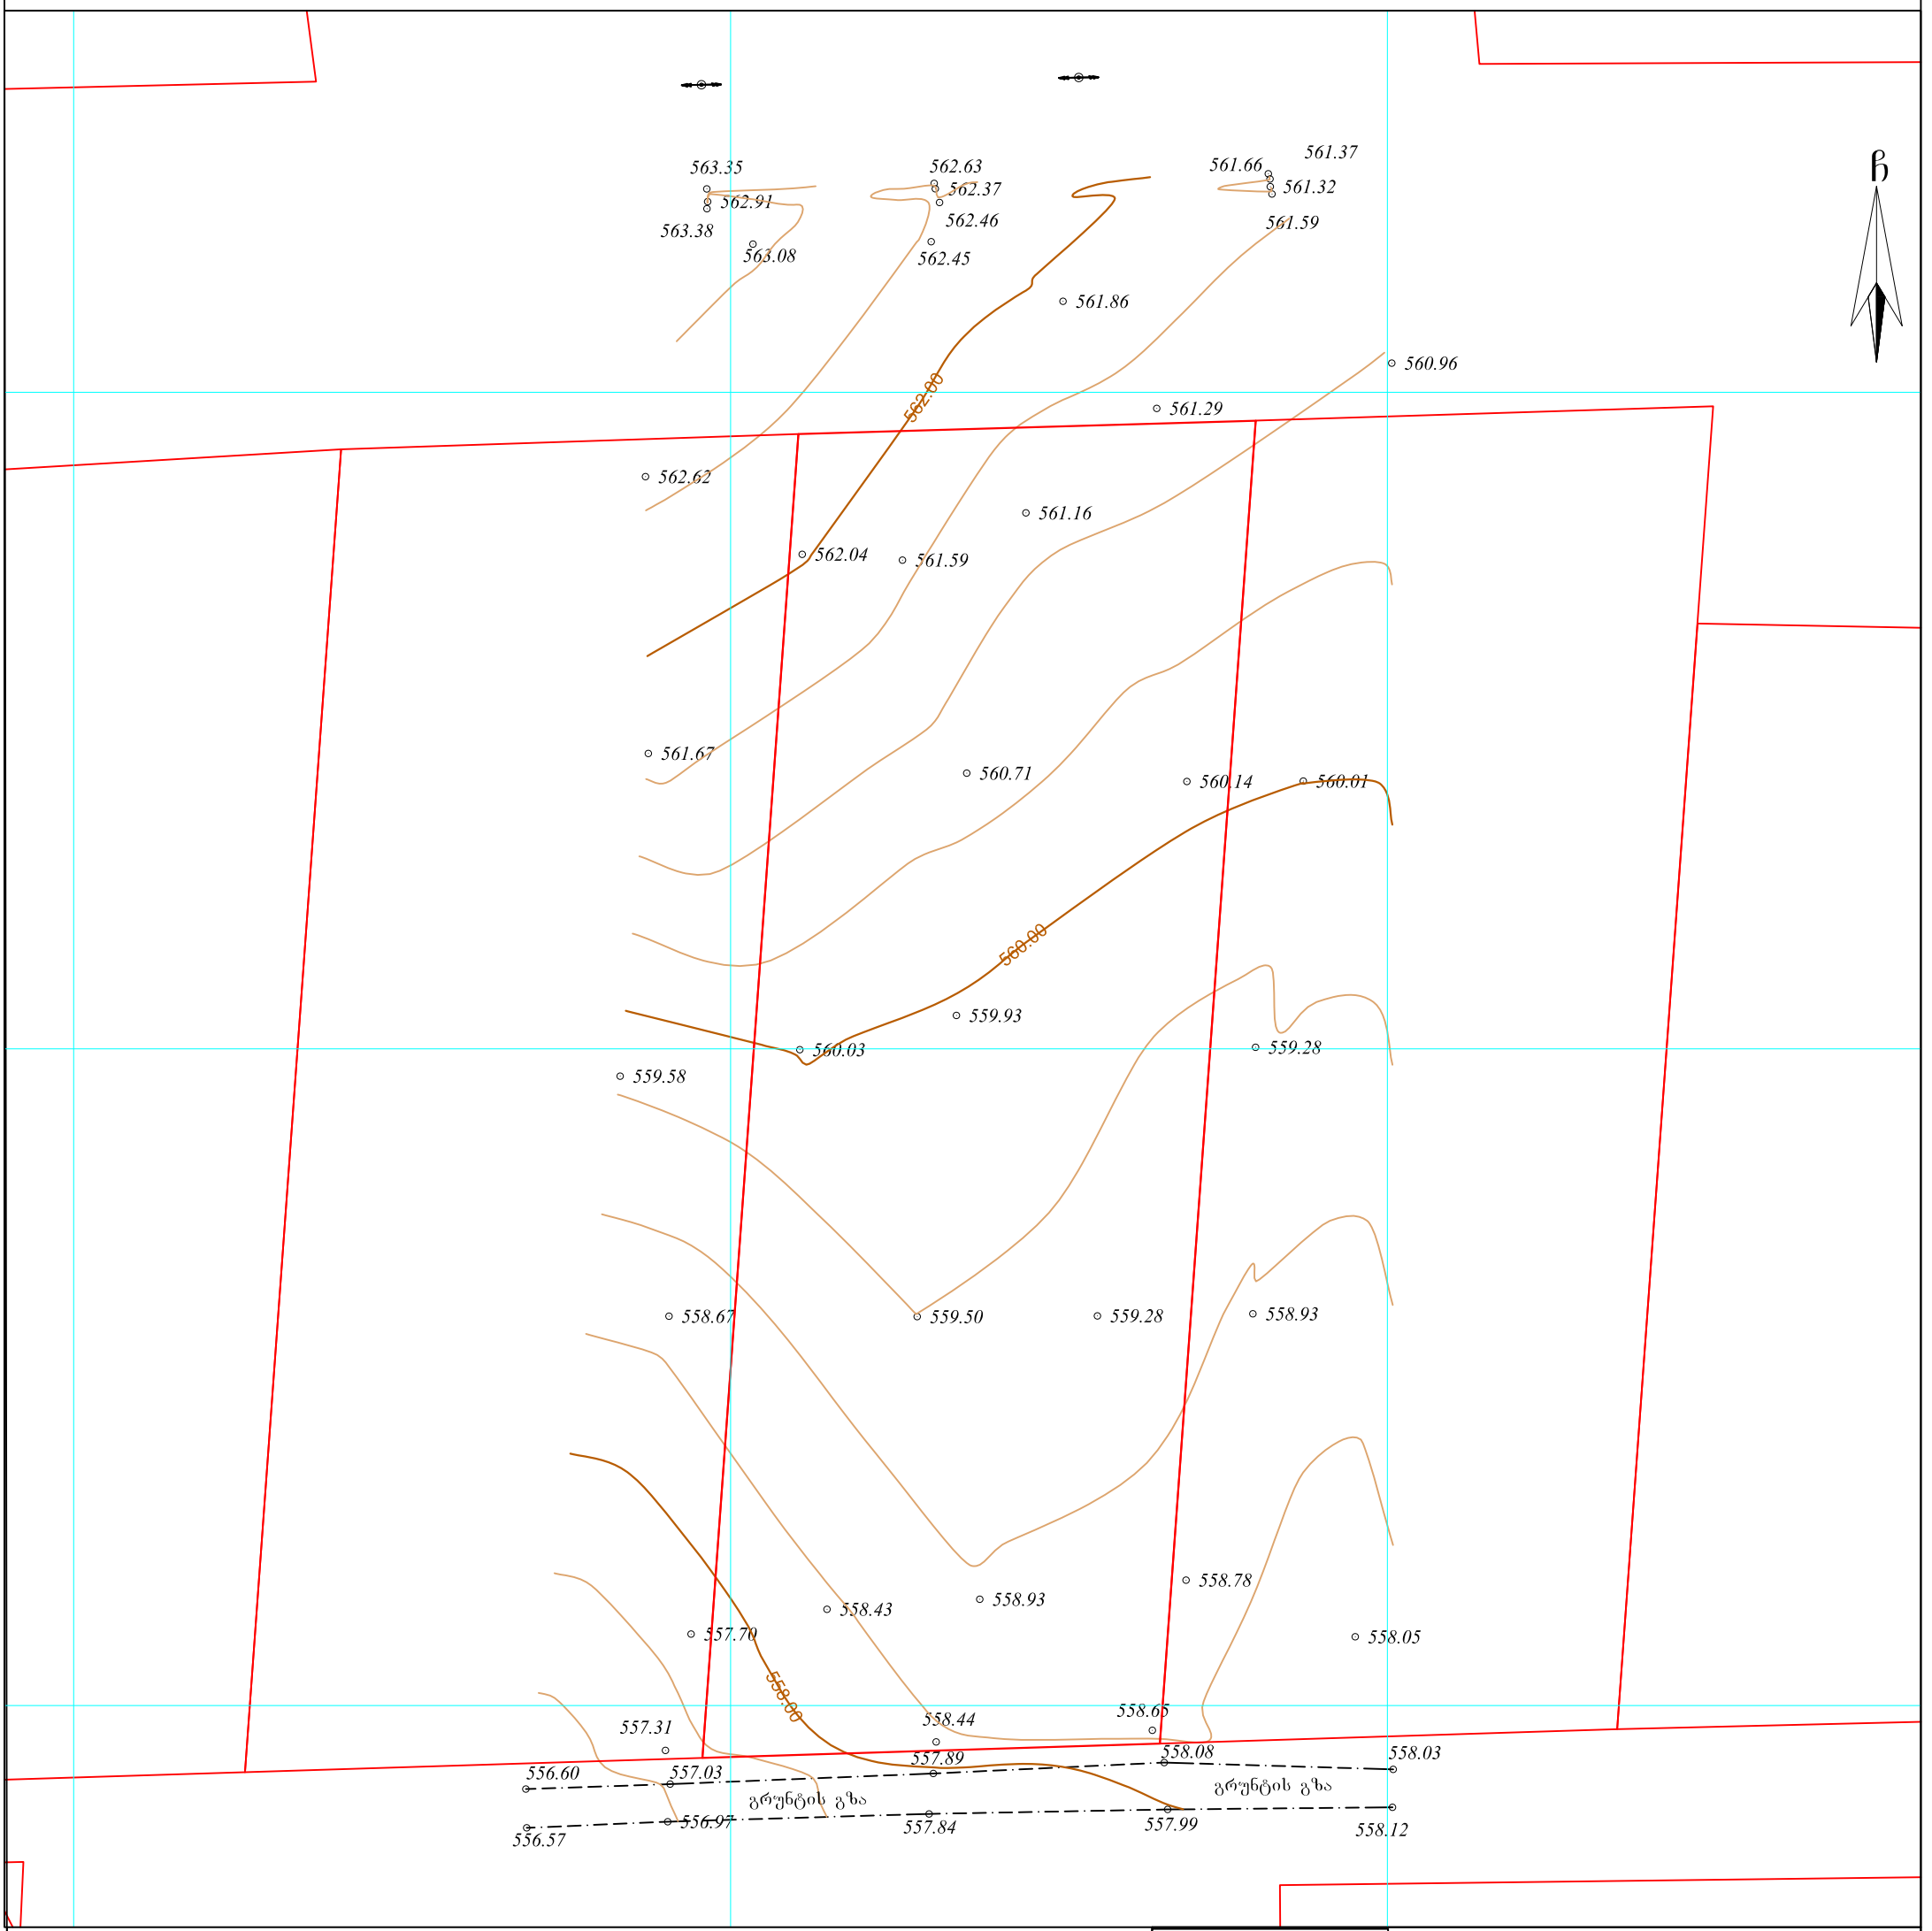


პირობითი აღნიშვნები

WGS 1984 -ის კოორდინატთა სისტემის UTM პროექცია

ძს	საცხ. შენობა		ბორდიული		ჭიშკარი
ძა	არასაცხ. შენობა		ხის ღობე		ბეტონი
	ფარდული		ღობე		წყალგაყვანილობა
	მშენებარე შენობა		ქვის კედელი	წ	გაზი
	სატრანსფორ. ჯიხური		კედელი	გ	კანალიზაცია
	ხეები		ფლატე	კ	სანაღვრე
	გარე განათება		რკინიგზა	სან	კავშირგაბმულობა
			სამეთვალყურეო ჭები	კბ	ელ. ქსელები
			ელ. გადამცემი ხაზი	ოგ	გაობობა

შენიშვნა: 1) ——— რეგისტრირებული მიწის ნაკვეთის საკადასტრო საზღვარი

2) მიწის სამუშაოების შესრულებისას შეატყობინეთ კომუნიკაციის წარმომადგენლებს

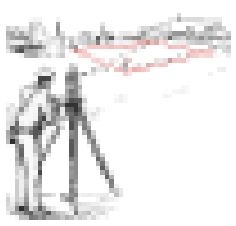

შპს "სიონი"
/ ; 400230772

ელ. ფოსტა; ltd.sioni.group@gmail.com

ტელ.: 555-00-57-73

დირექტორი:		ლ. ცუნდენი
აზომა:		ლ. ცუნდენი
დახაზა:		ლ. ცუნდენი
დამკვეთი:		ჟპს. "ბიმასი"
მაშტაბი: 1:500		02.07.2021 წ.