ორთო ფოტო

N

4621150

4621100

4621050

479400

479450

გრუნტის გზა

გრუნტის გზა

გრუნტის გზა

შ.პ.ს "გეოკადი"	
ოურდ.მის. ქ.თბილისი. თელავის ქ №42	
მისამართი: ქ.თბილისი, ნუცუბიძის ფერდობი	
დირექტორი	გ. თვალაძე
ინჟინერ-გეოდეზისტი	დ. ზედგინიძე
ინჟინერ-გეოდეზისტი	დ. ზედგინიძე
მასშტაბი 1:500	

პირობითი აღნიშვნები

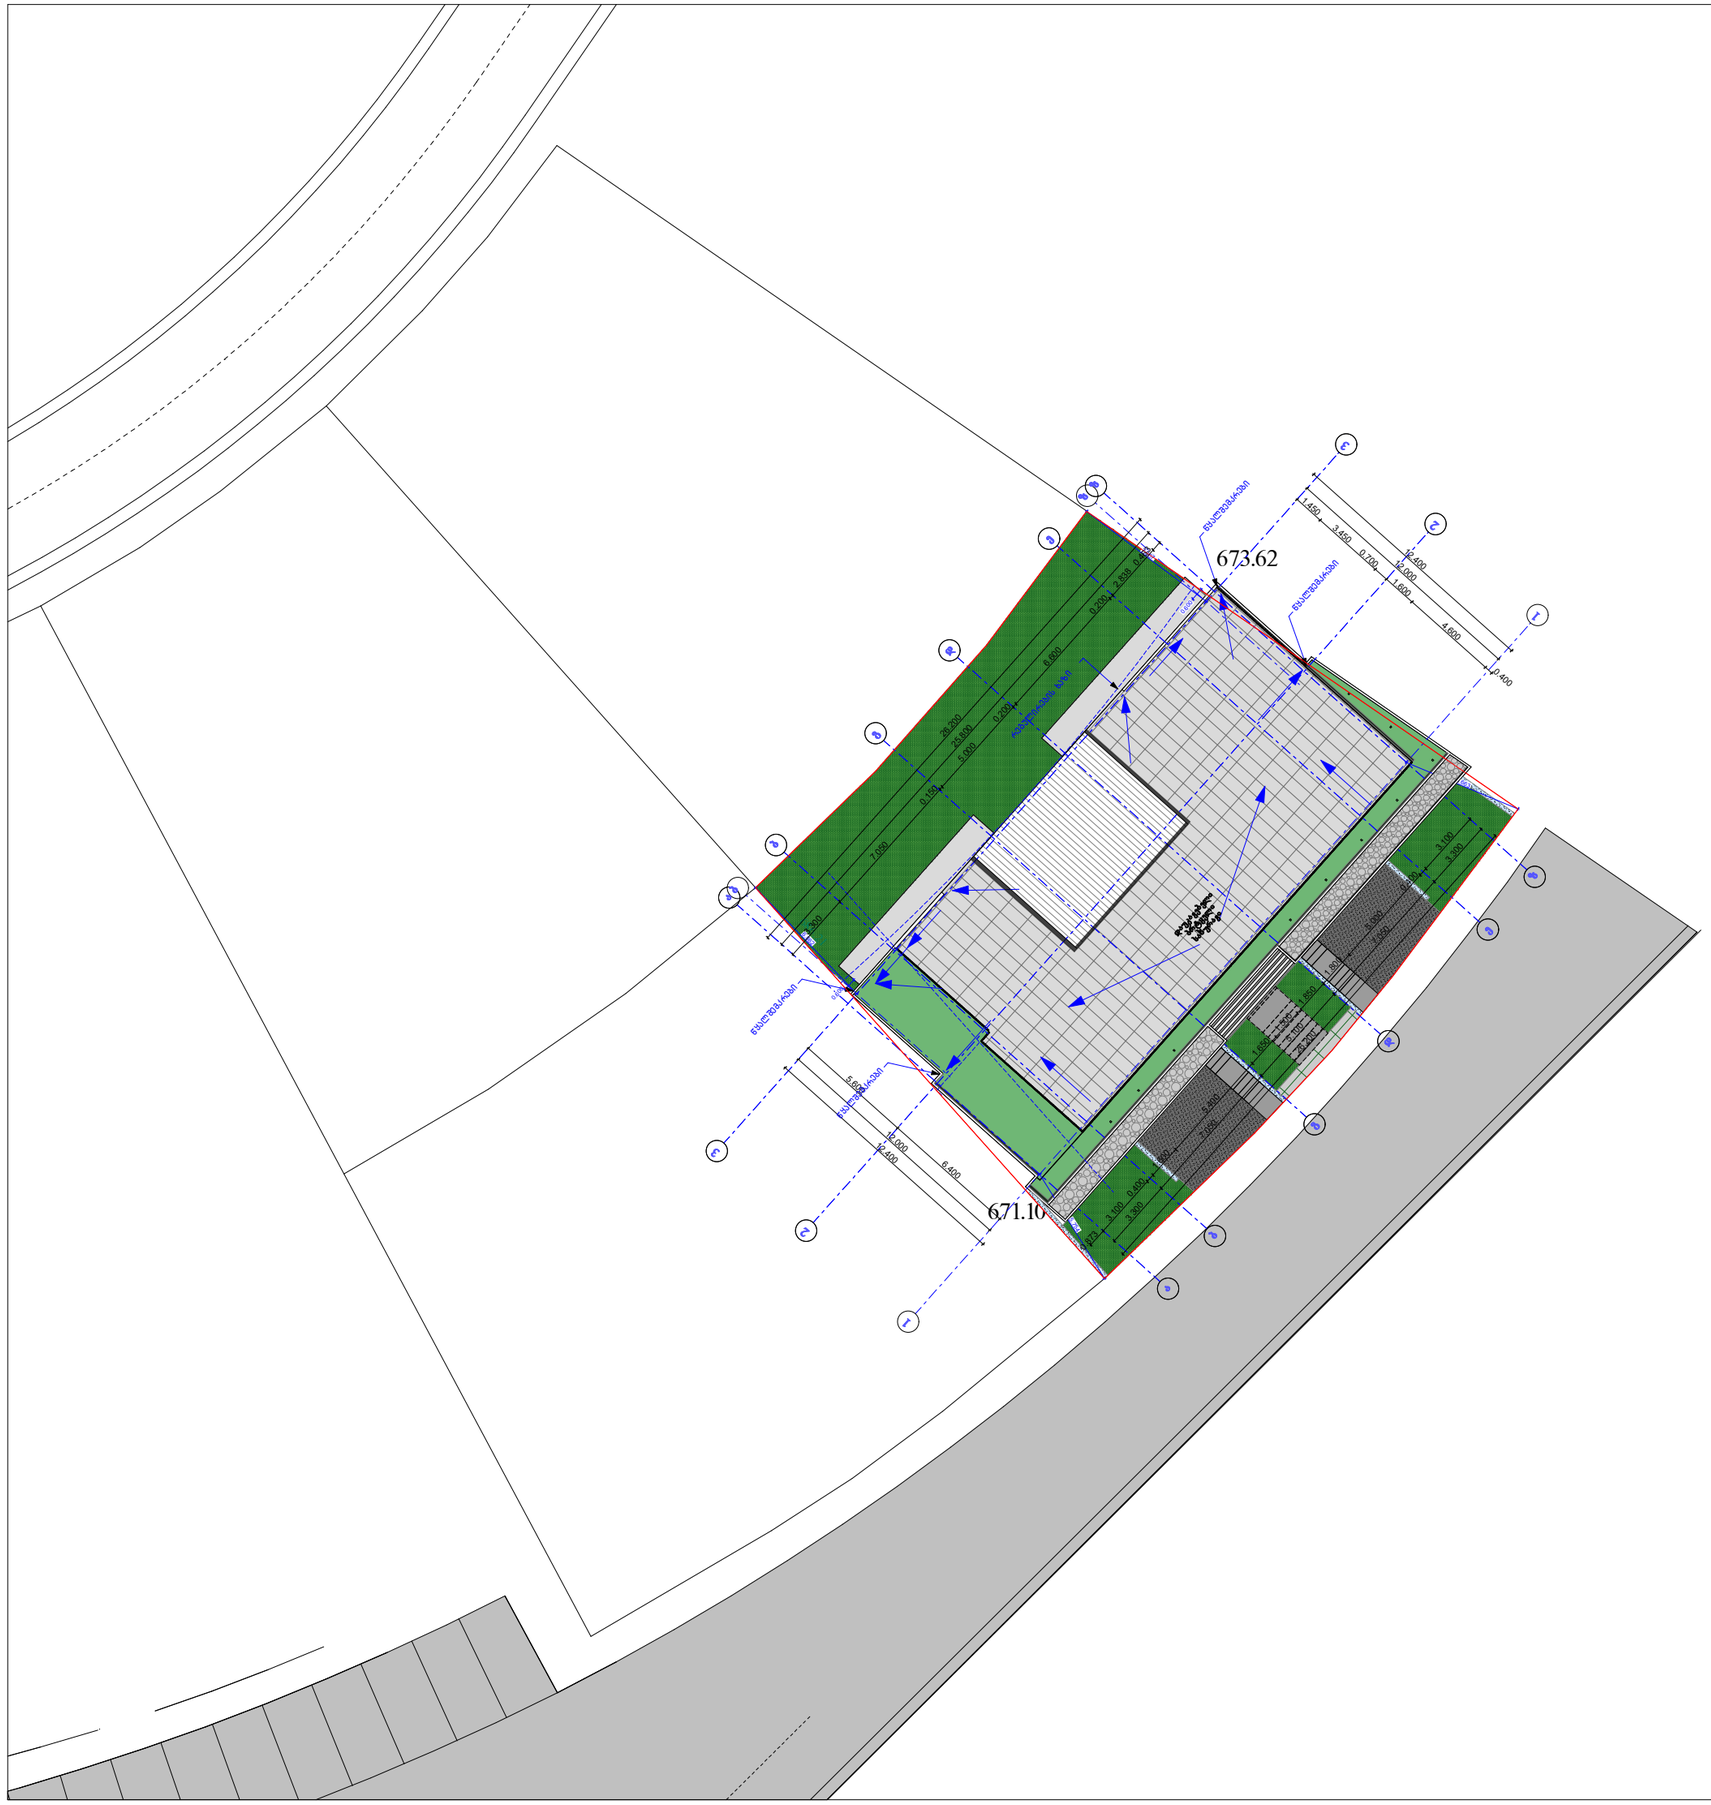

686.21 566.26

673.62

671.10 0.873 1.850 3.10 3.30 26.20 1.60 1.450 12.0 12.40 0.70 3.450 4.60 0.40 1.80 5.0 0.40 1.50 1.650 5.40 1.60 3.10 0.40 3.30 7.050 5.10 7.050 6.40 5.60 12.0 12.40 6.862 7.007 5.663 5.754 0.60 0.60 25.80 26.20 რეგულირების ხაზი წყალშემკრები წყალშემკრები წყალშემკრები წყალშემკრები ა ბ გ დ ე ზ ა ბ გ დ ე ზ 1 2 3 1 2 3 ზ' ბ' 3.30 7.050 5.0 0.20 0.463 0.150 0.20 6.60 2.838 დაუკავებ ლი ბრტყელი სახურავი

ლ. ჯამაგიძე

ექსპლიკაცია

შენიშვნები NOTES

1:100

ღერძის ხაზი

არსებული შენობები

საპროექტო ტერიტორიის საზღვარი

შეასრულა

სტადია STAGE
პროექტი

ფორმატი

A - 3

პროექტი

ფურც. სულ

პროექტის #

პირობითი ნიშნები

PAPER SIZE

PAGES ALL

PROJECT #

პრ. ავტორი

თანამდებობა გვარი ხელმოწერა

მის:

ADDRESS

დამკვეთი
CLIENT

PROJECT

ტექნიკური მონაცემები

ნახაზი

DATE OF ISSUE

თარიღი
SCALE

მაშტაბი

DRVG.

a - 22 a - 23

მ. მიკუჩაძე

ლ. ჯამაგიძე

არქიტექტურული ნაწილი

სახურავის დახრის მიმართულება

წყალშემკრები

ქ. თბილისი, ვაკე-საბურთალოს რ-ნი,
ლისის ტბის მიმდებარედ
(ნაკვეთის ს/კ 01.10.18.009.121)

"Shekel Real Estate"

ინდივიდუალური სახლი

02/09/2017

გენ-გეგმა