


0.80 5.95 0.50 5.10 0.50 4.80 0.50 4.70 0.50 5.15 0.50 0.20 0.40 7.50 0.40 7.65 0.40 8.00 8.00 0.40 7.55 0.40 8.00 6.35 0.40 5.85 0.40 5.90 0.60 7.05 0.75
6.70 5.60 5.30 5.20 5.60 0.60 6.70 5.60 5.30 5.20 5.60 6.35 8.00 8.00 7.50 7.50 7.55 7.65 5.85 5.90 7.05
67.00
1 2 3 4 5 6 6' 7' 8' 9' 10 11
-1.40 +3.90 +7.20 +12.20 +15.80 +19.10 +22.40 +25.70 +29.00 +32.30 +35.60 +38.90 +42.20 +44.60 +48.80 +52.10 +54.50
+0.00 +3.90 +7.20 +12.20 +15.80 +19.10 +22.40 +25.70 +29.00 +32.30 +35.60 +38.90 +42.20 +44.60 +48.80 +52.10 +54.50
9.63
9.08


0.40 5.30 0.40 5.30 0.40 5.70 0.40 5.70 0.40 5.10 0.40 4.50 0.40 0.21 0.50 5.00 0.50 5.50 0.50 5.20 0.50 5.70 0.50 6.20 0.50 5.70 0.50 5.60 0.50 5.10 0.50 5.00 0.50 5.50
61.31
5.50 5.70 6.05 5.70 5.66 5.45 5.10 5.20 5.70 5.60
+0.00 +3.90 +7.20 +12.20 +15.80 +19.10 +22.40 +25.70 +29.00 +32.30 +35.60 +38.90 +42.20 +44.60 +48.80 +52.10 +54.50
13.17
5.91

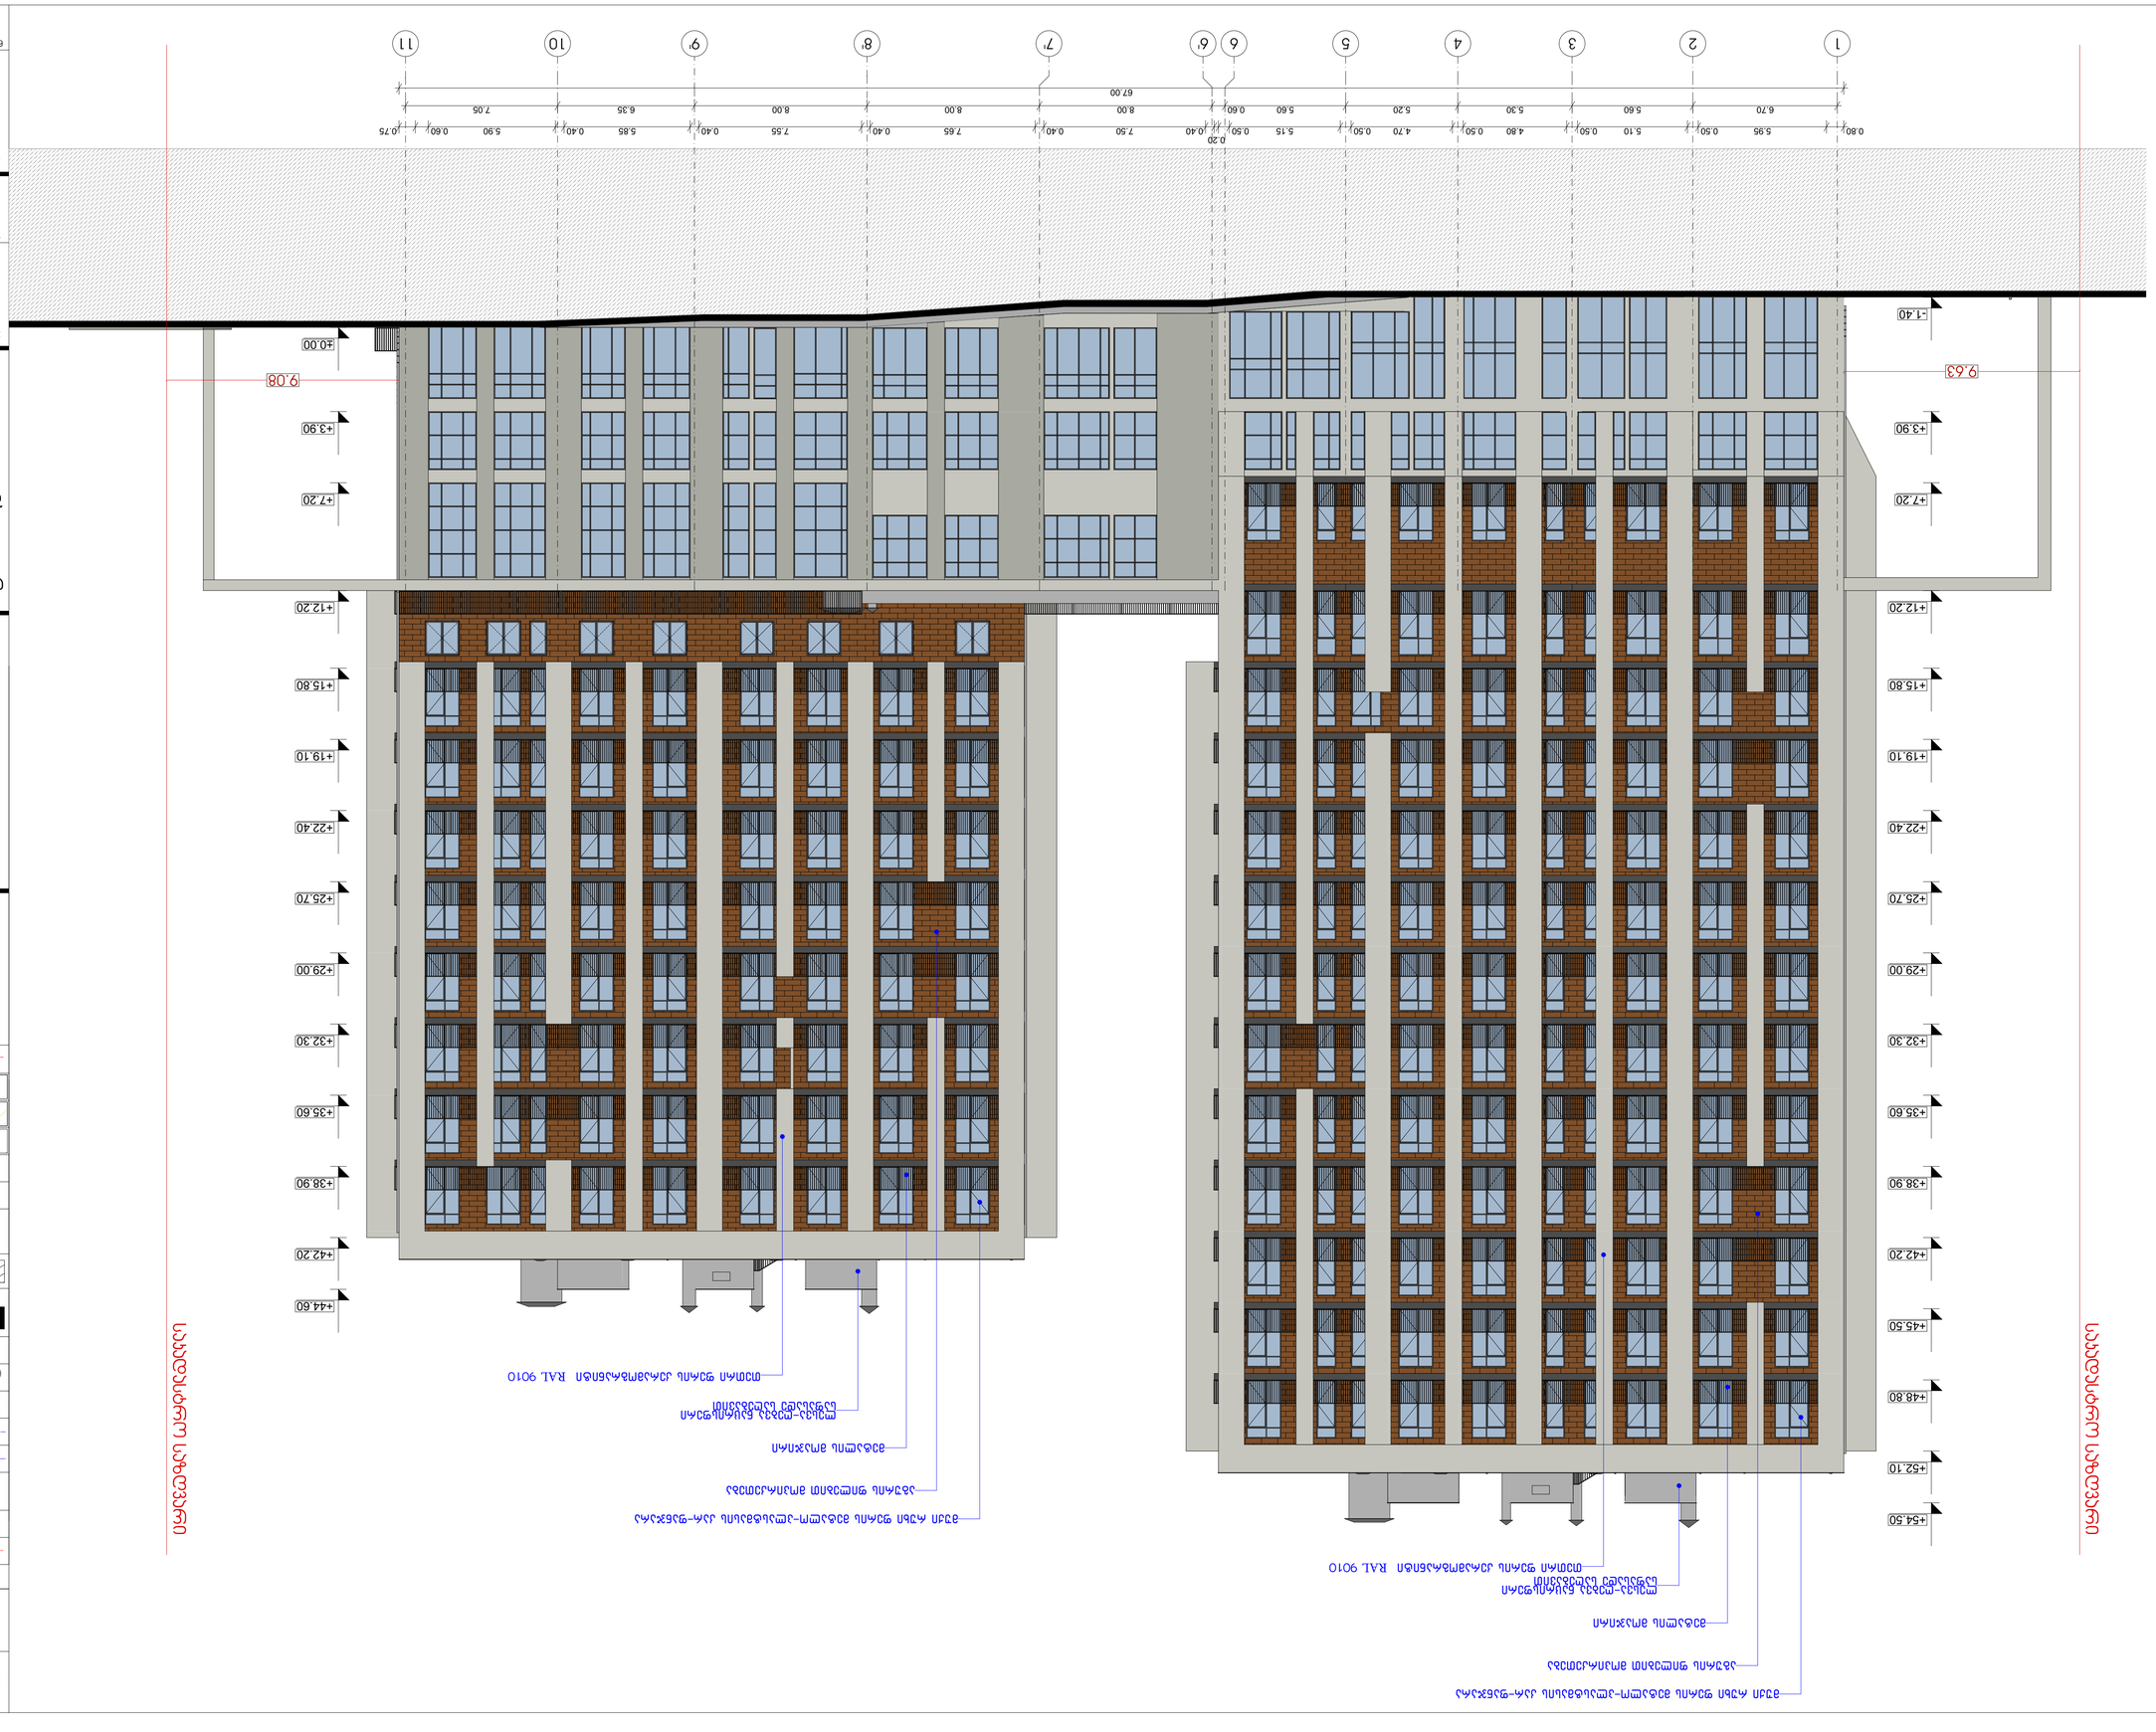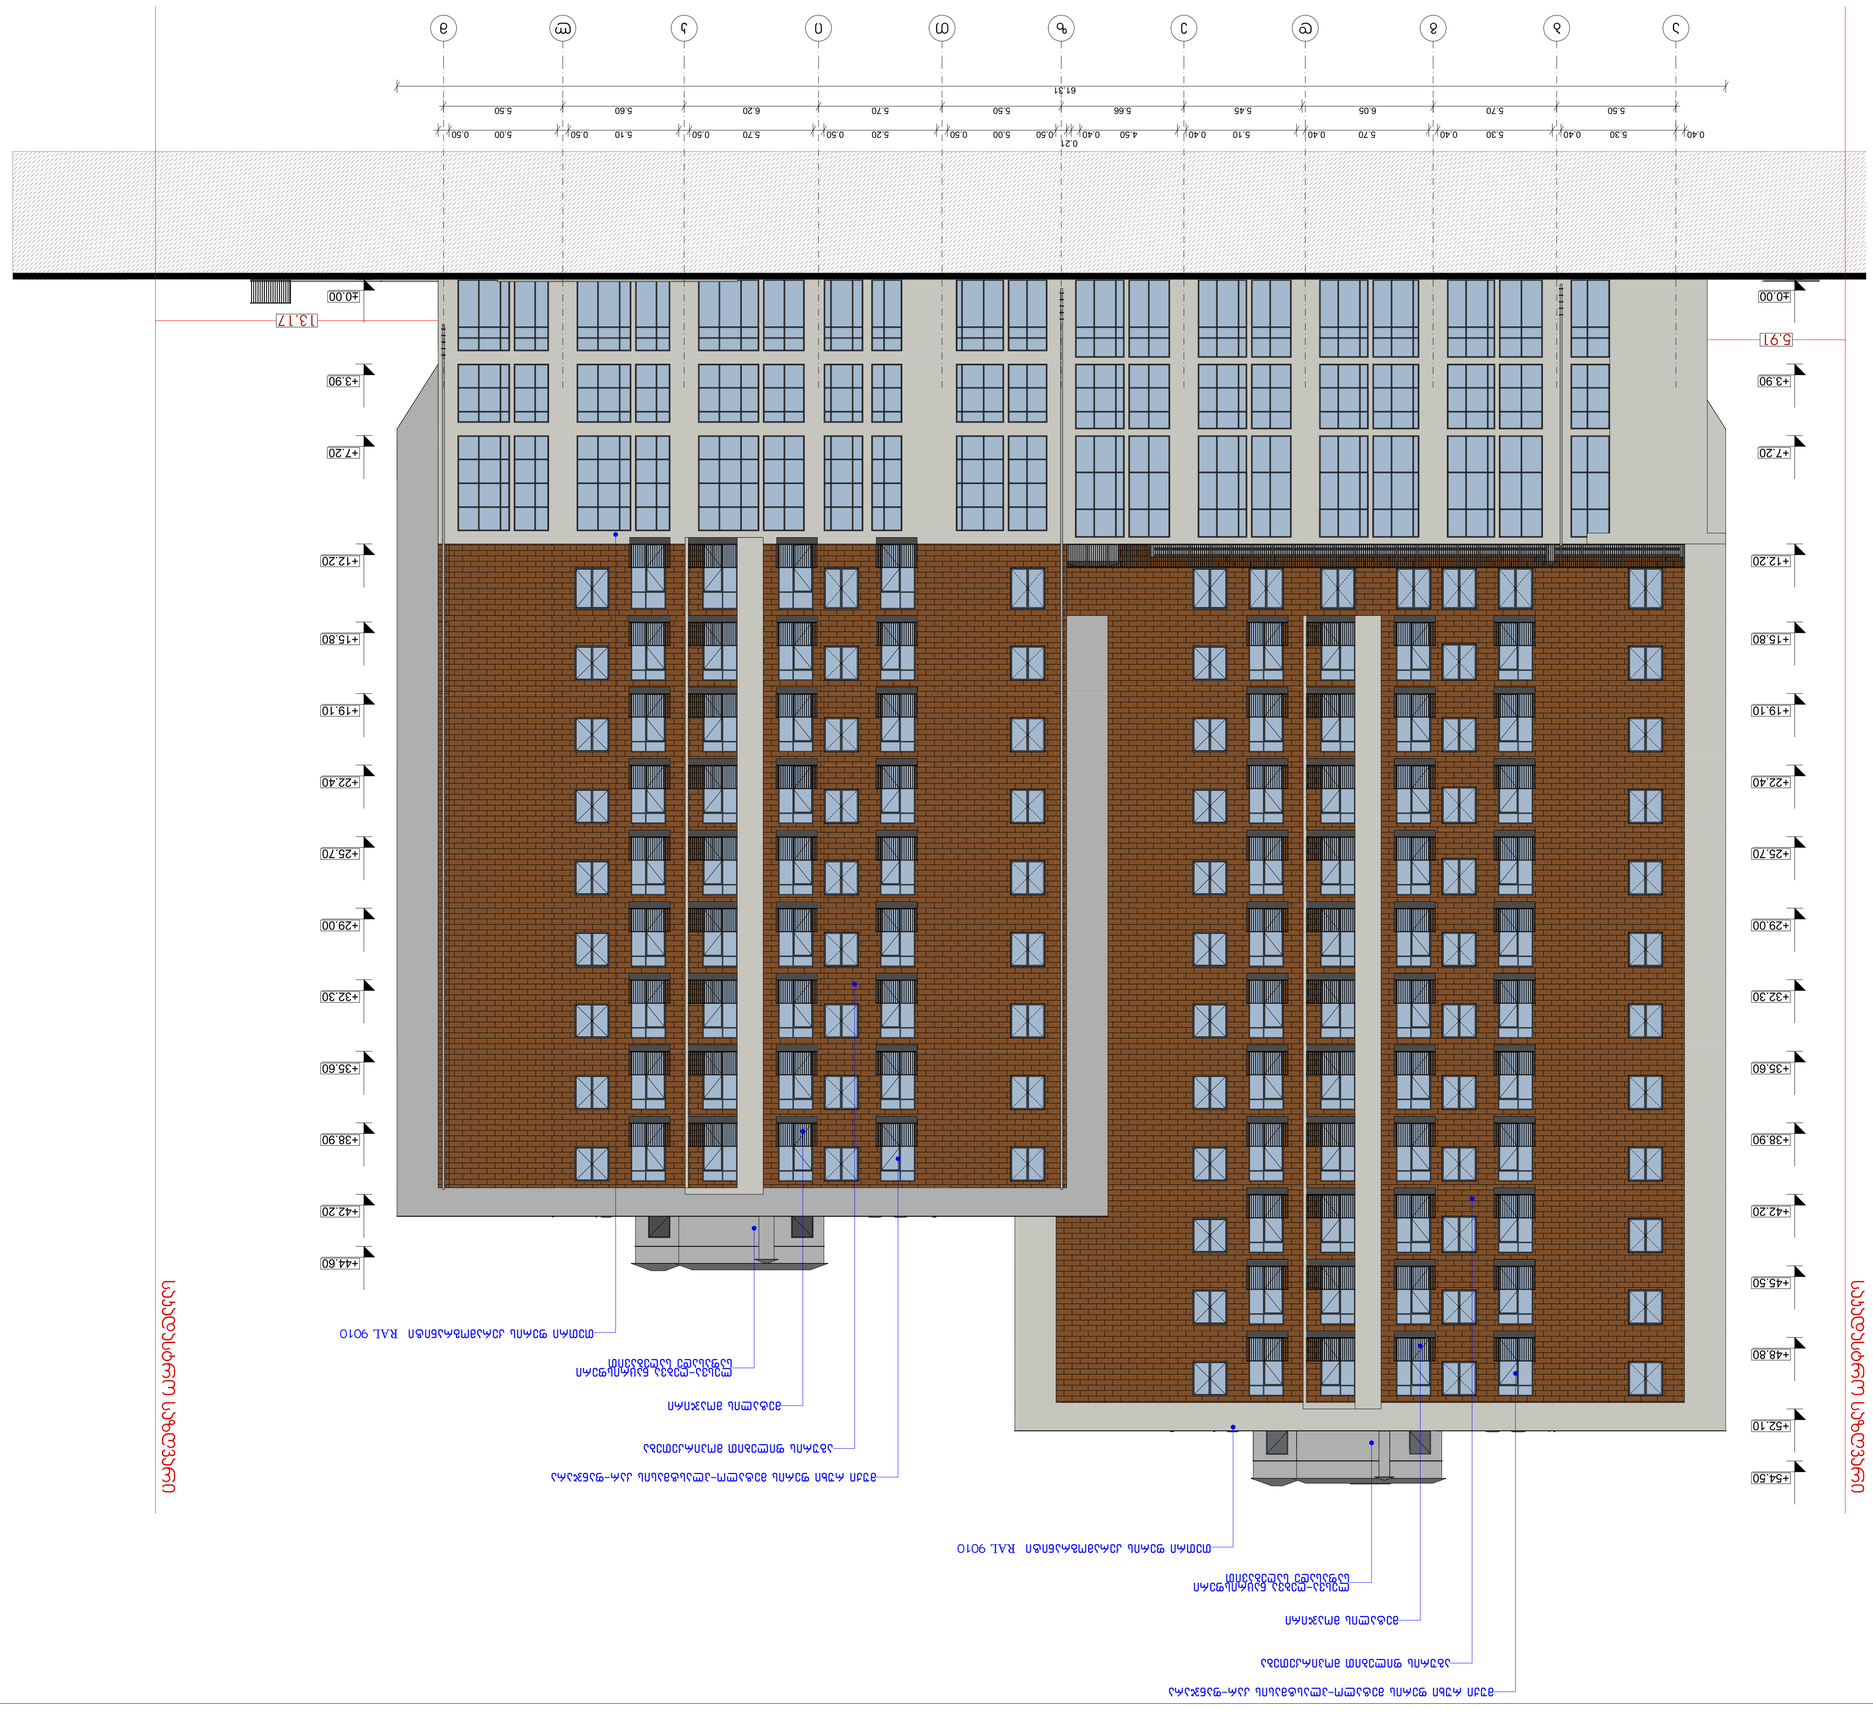

მრავალბინიანი საცხოვრებელი სახლი

ექსპლიკაცია

გამოყენებული პირობითი აღნიშვნები

	საკადასტრო საზღვარი
+0.00	ნიშნული გეგმაზე
1	ჭრილის ხაზი
	კედლის ცეცხლმედეგობის ხარისხი 1 საათი
	კედლის ცეცხლმედეგობის ხარისხი 2 საათი
	გასასვლელამდე სავალი მანძილი
	მისაწვდომი ცვლადზეზი
+3.900 / +3.800	ნიშნული ჭრილზე, ფასადზე
	გაძლიერებული ბეტონის სტრუქტურული ელემენტები 2 სთ-იანი ხანძარმედეგობით (სვეტი, დიაფრაგმა)
	ბეტონის ბლოკის 200 იანი კედელი
	შახტის აღმნიშვნელი
1	ღერძის ხაზი
L=11.8 m 10%	პანდუსის ქანობის მაჩვენებელი
	სავაჭრო დაპავებულობა (ს3)
	საცხოვრებელი დაპავებულობა (სც-2)
	სასაწყობო დაპავებულობა (სწ-2)
	წარმოსახვითი ხაზი

ნახაზის დასახელება

ფასადი 11-1 ღერძებში

დამკვეთი


შპს "საქართველო-ისრაელის ბიზნეს ჯგუფი"

პროექტი:

მრავალბინიანი საცხოვრებელი სახლი
ქ. თბილისი, მუხიანის საცხოვრებელი რაიონის მიმდებარედ

TITLE:

SEAL:	შემსრულებელი:	ხელმოწერა:
	მ. სომხიშვილი	
	თარიღი:	17.06.2024
	მასშტაბი:	SHEET NO:
ნახაზის ნომ:	ფორმატი: A1	რევიზია:	სტადია: ს.პ

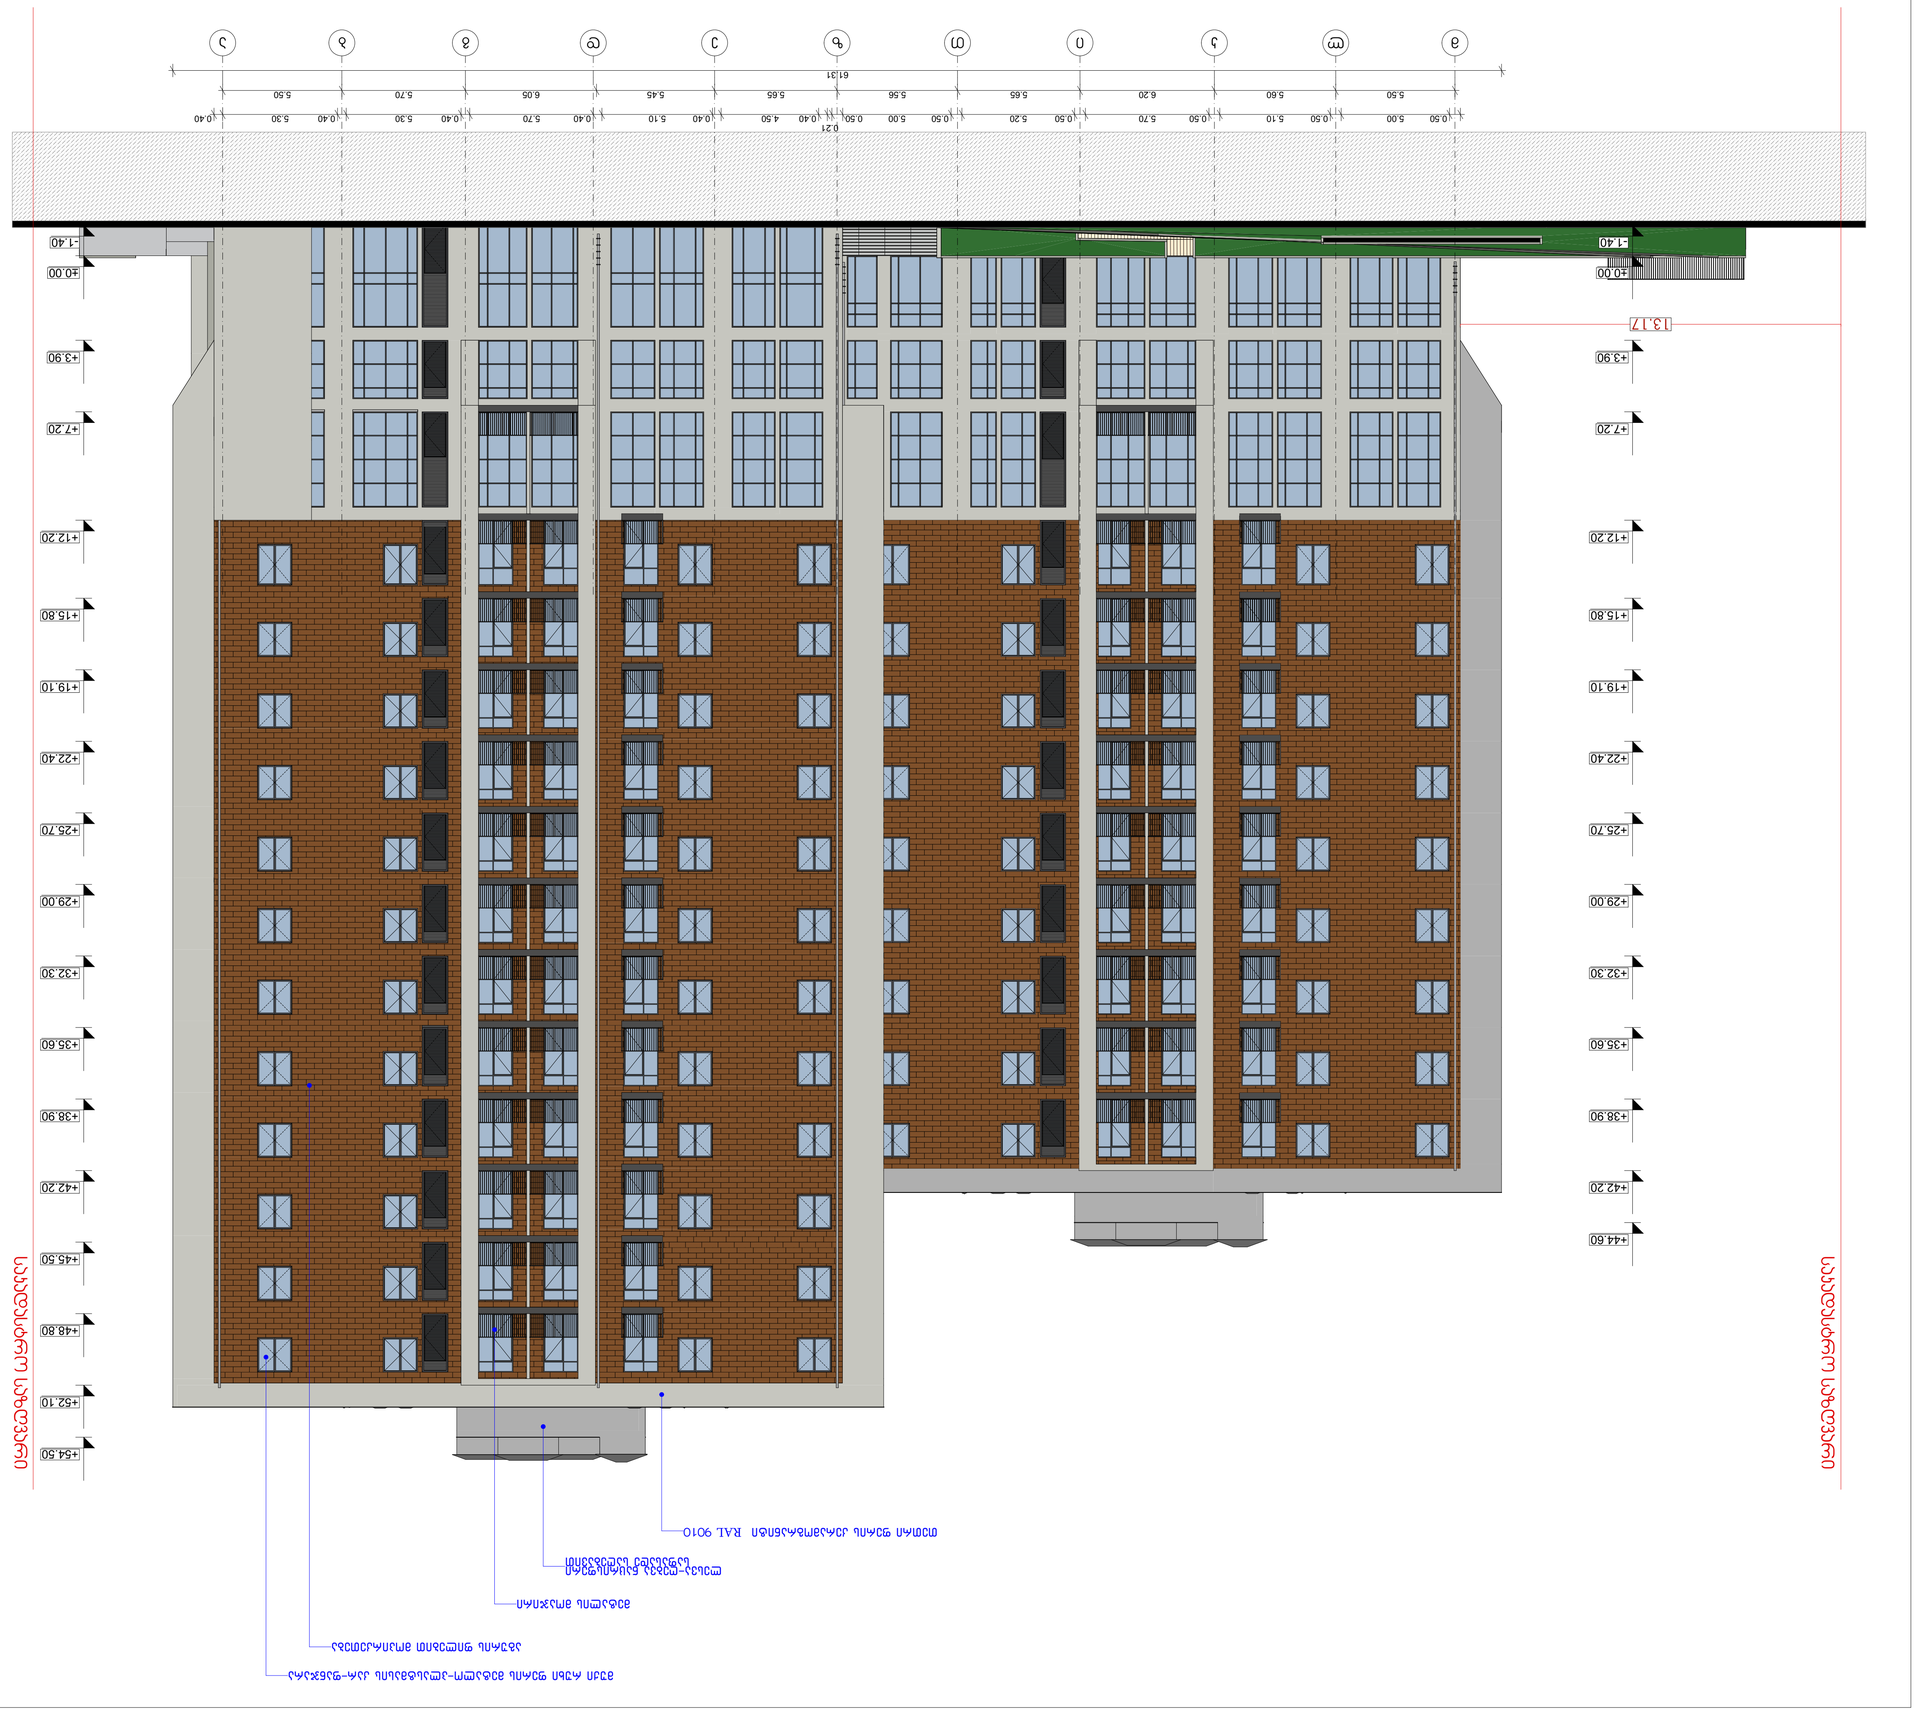











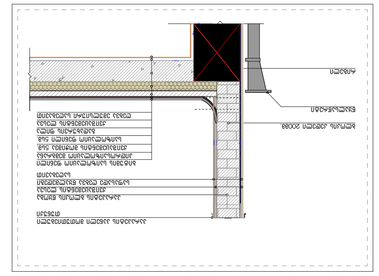
